




ფოტომონტაჟი
(საპარაშულო მსპიზი)

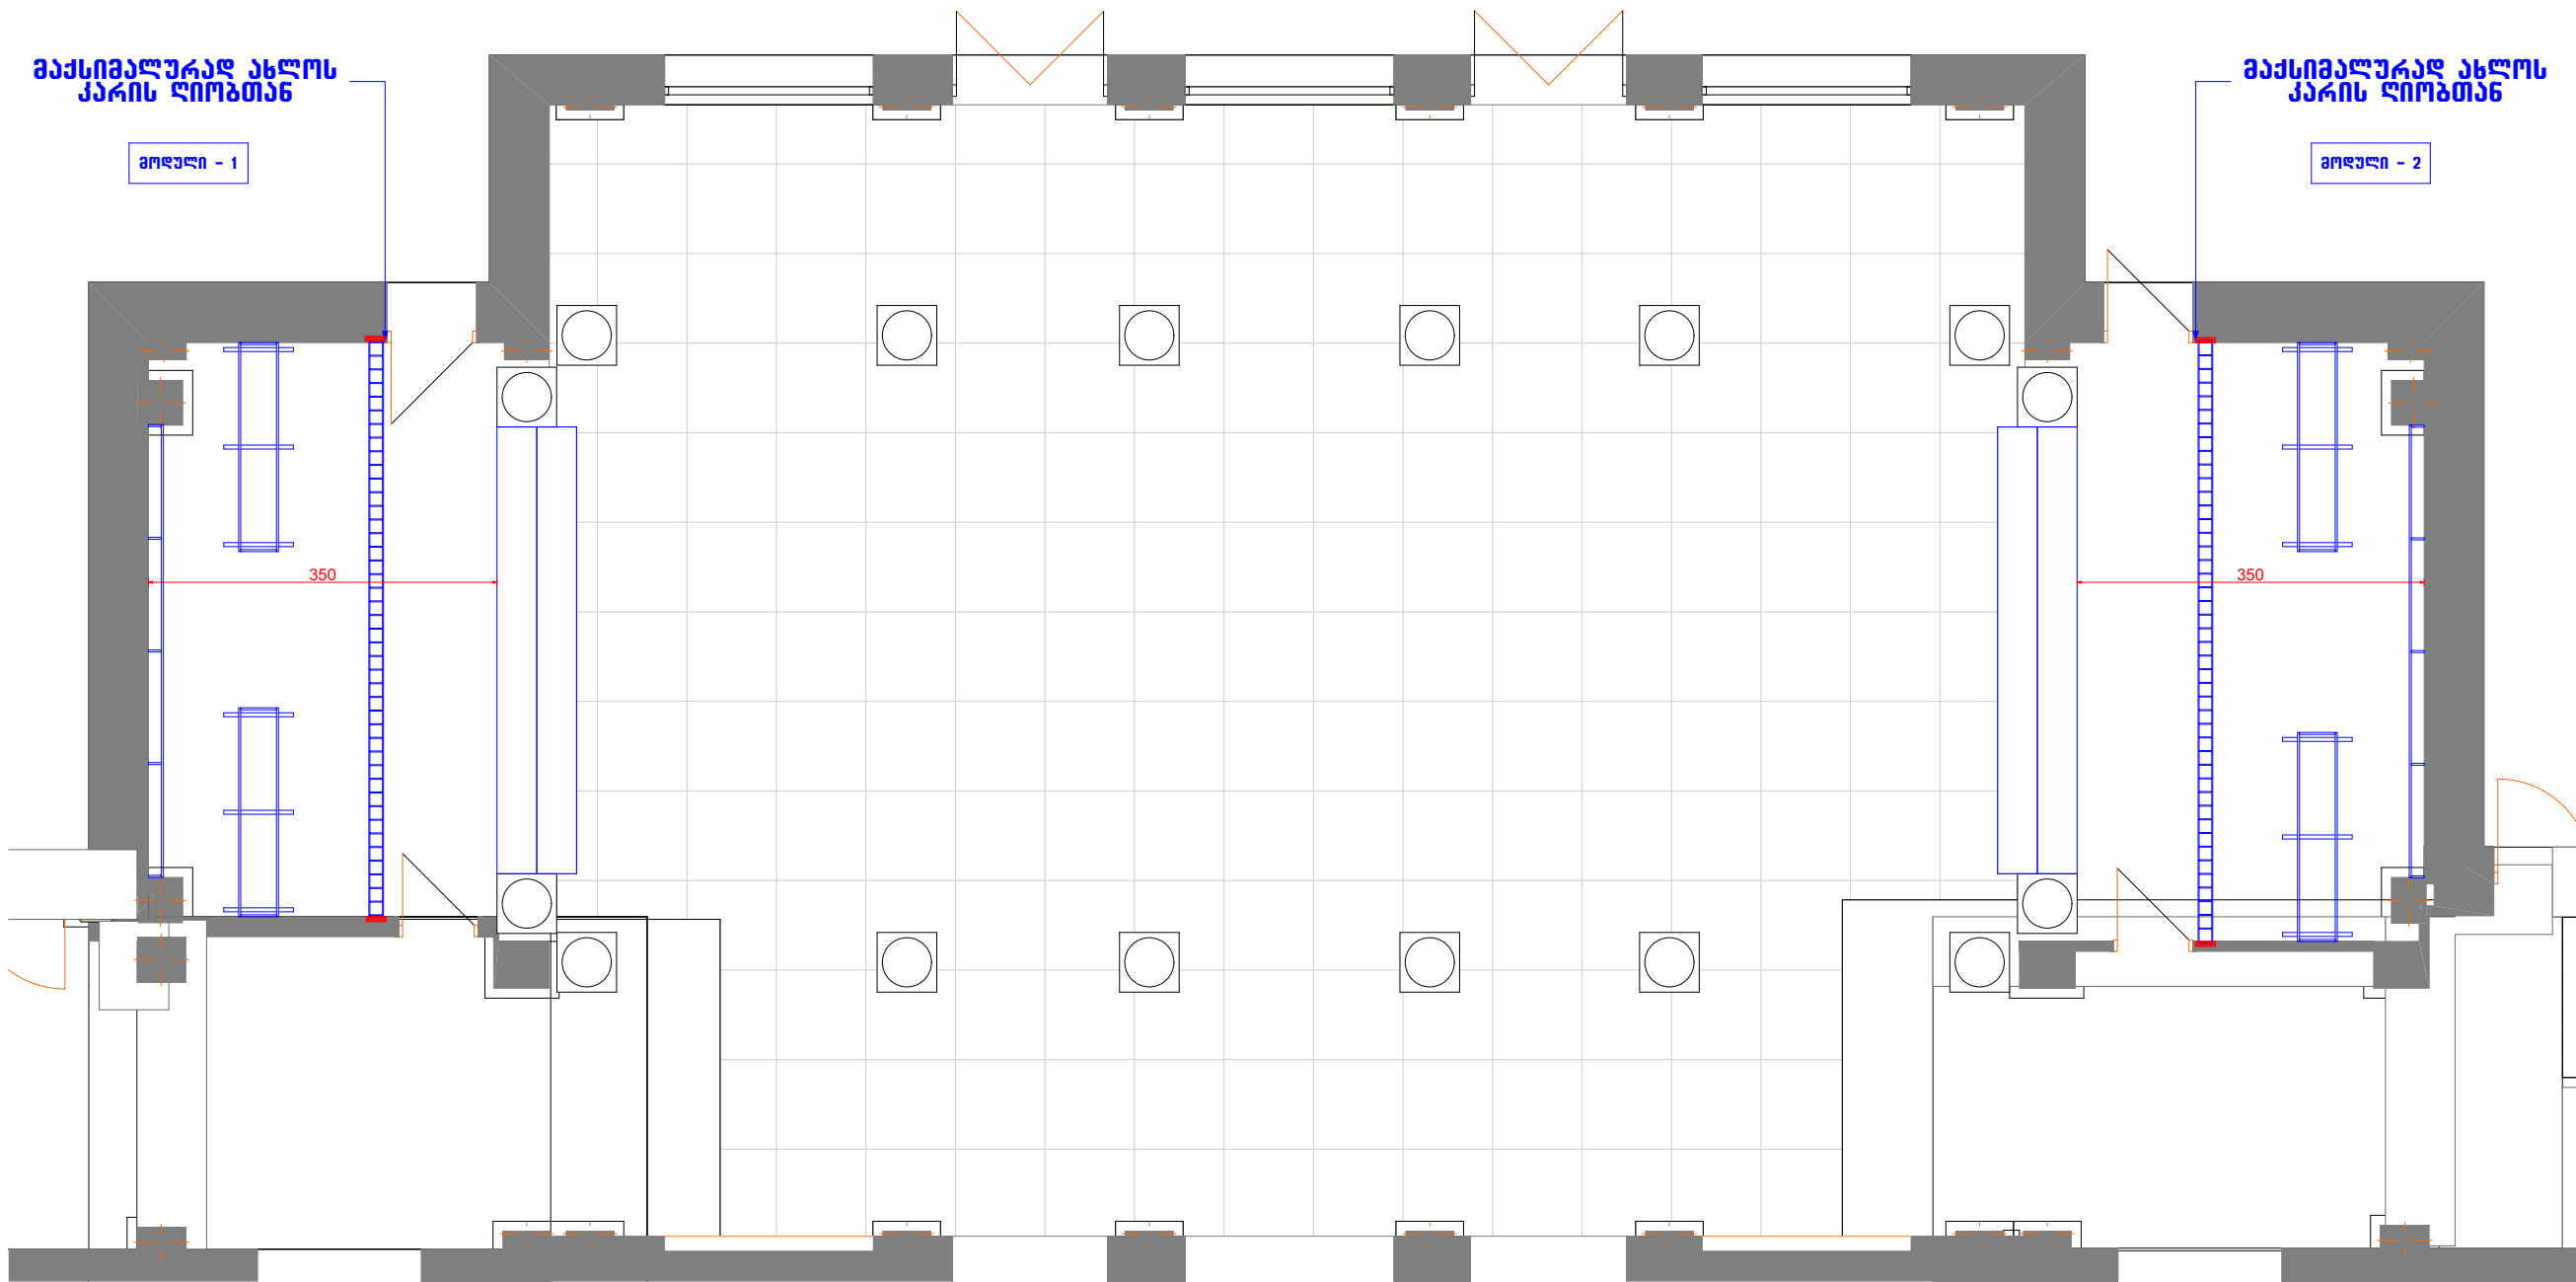


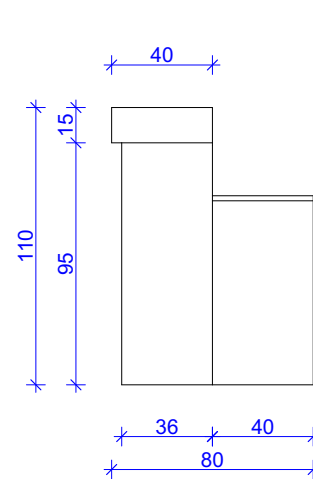


შენიშვნა!	გაფრთხილება! ნახაზი გამოყენებულია მხოლოდ კონსტრუქტორებისთვის არქიტექტურული ინფორმაციის მისაღებად, მისი გამოყენება არ შეიძლება არცერთ სხვა პროექტში. ზომები უნდა გადამოწმდეს საშენობლო მოედანზე კონსტრუქტორის მიერ. მისი ნებისმიერი ფორმით (მთლიანად ან ნაწილობრივ) გამოყენება, კოპირება ან გავრცელება წერილობითი ნებართვის გარეშე იკრძალება.	ნახაზი	გეგმა			---	ფორმატი
			მუსიკალური კომპლექსი და ღრამის პროფ. თეატრი		მასშტაბი	1:75	A3
		პროექტი			უფ.ღიზინერი	ნ.ძიძაძე	
		თარიღი	24.04.2020		უფ.ღიზინერი	თ. ქვეხიშვილი	
		რევიზია			დახაზა	ბ.პიძინაძე	ფურც.
					ფიზუალურიზაცია	---	1/1

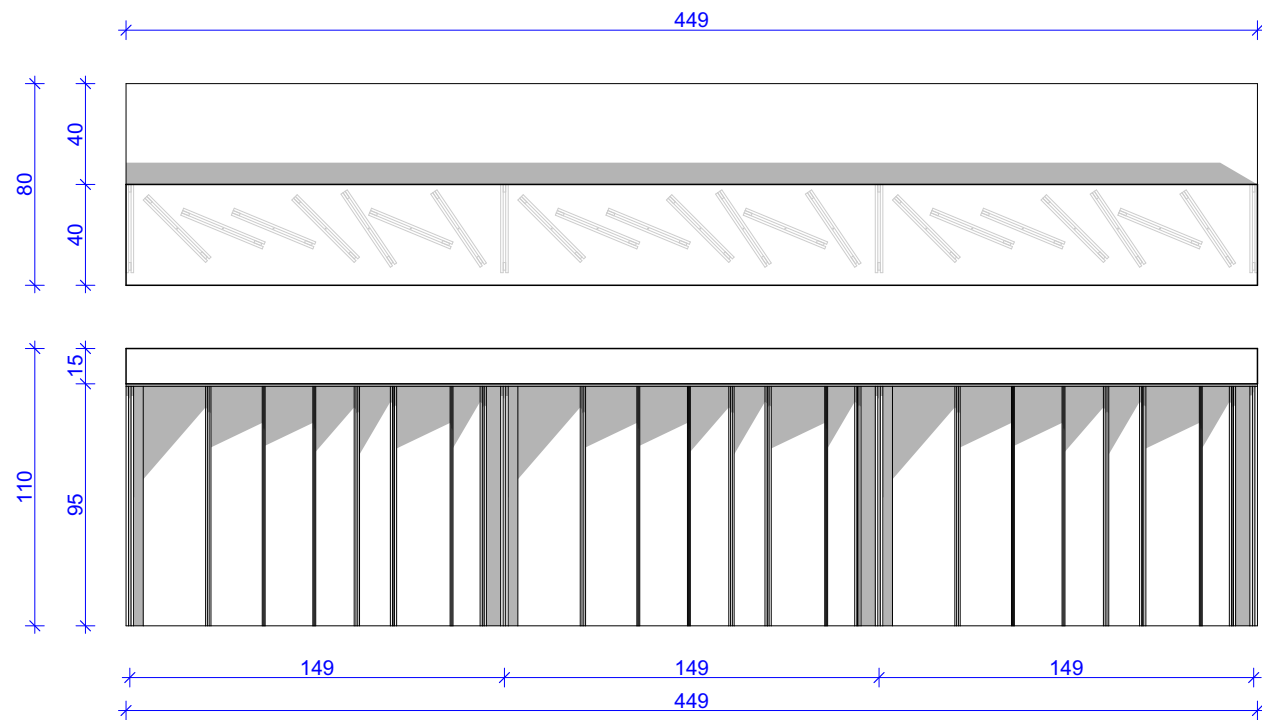





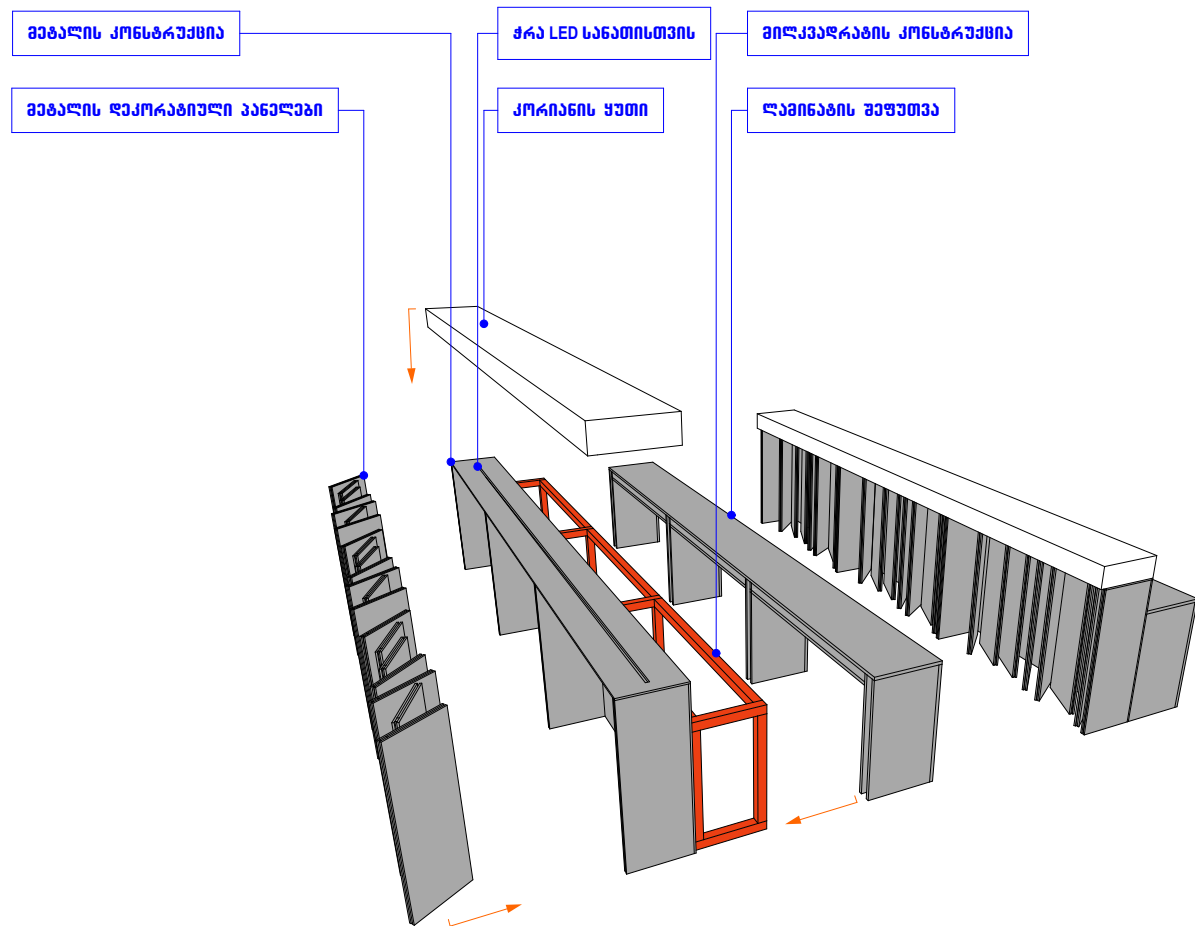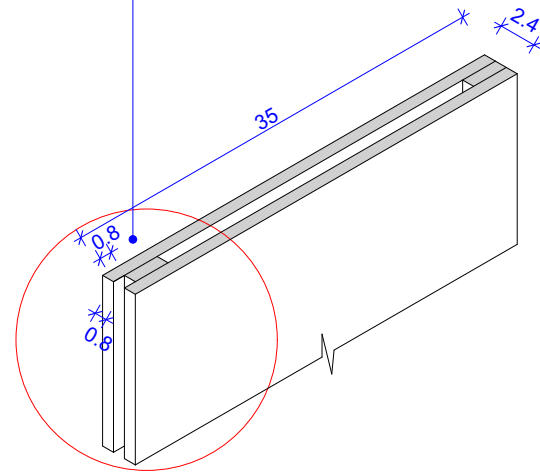

კორიანის ყუთი (თეთრი)

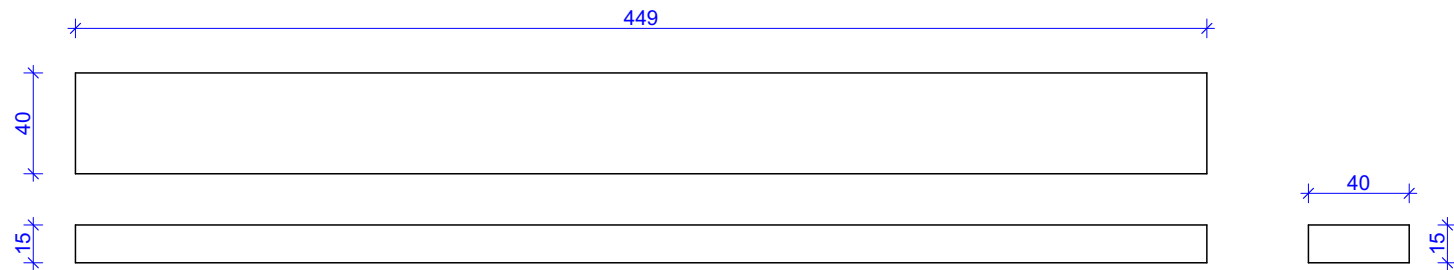


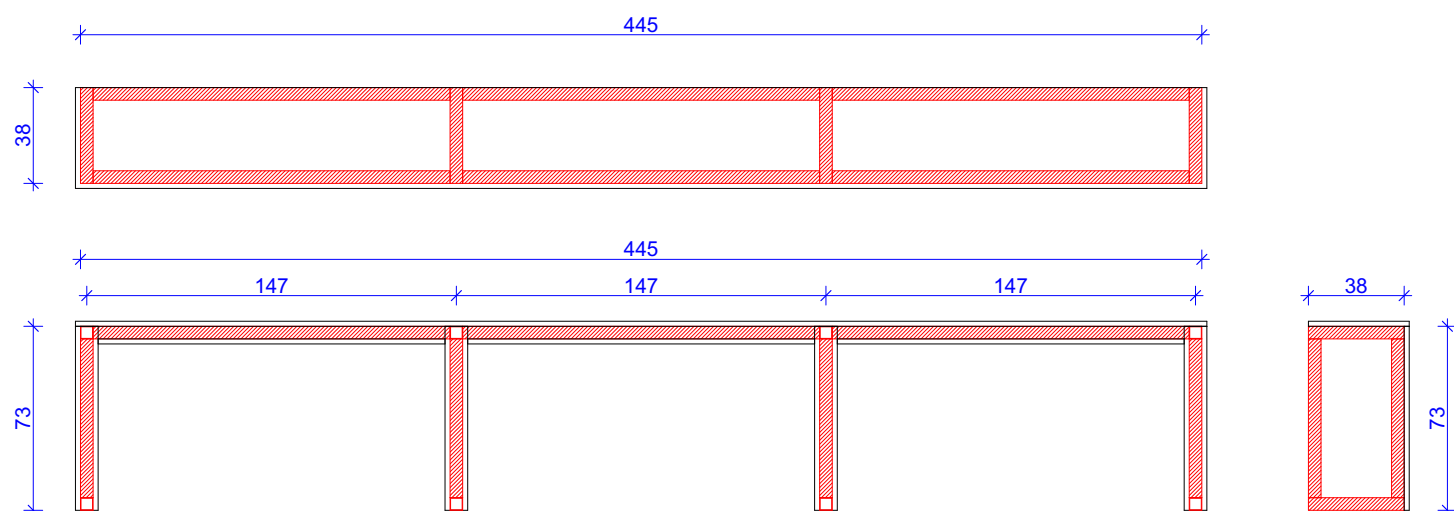


ანტიკორუზიული / ანტრაციტი
• კორიანი - თეთრი
განათმავალი ფილა და LED განათების ელემენტების მონტაჟი



გაფრთხილება!

ნახაზი	საბარდგრობა ტიხარი/მასშტაბი	ფორმატი
თარიღი	24.04.2020	ფორმატი
რევიზია	---	ფორმატი


ქედელზე სამონტაჟო მოდული 2მ

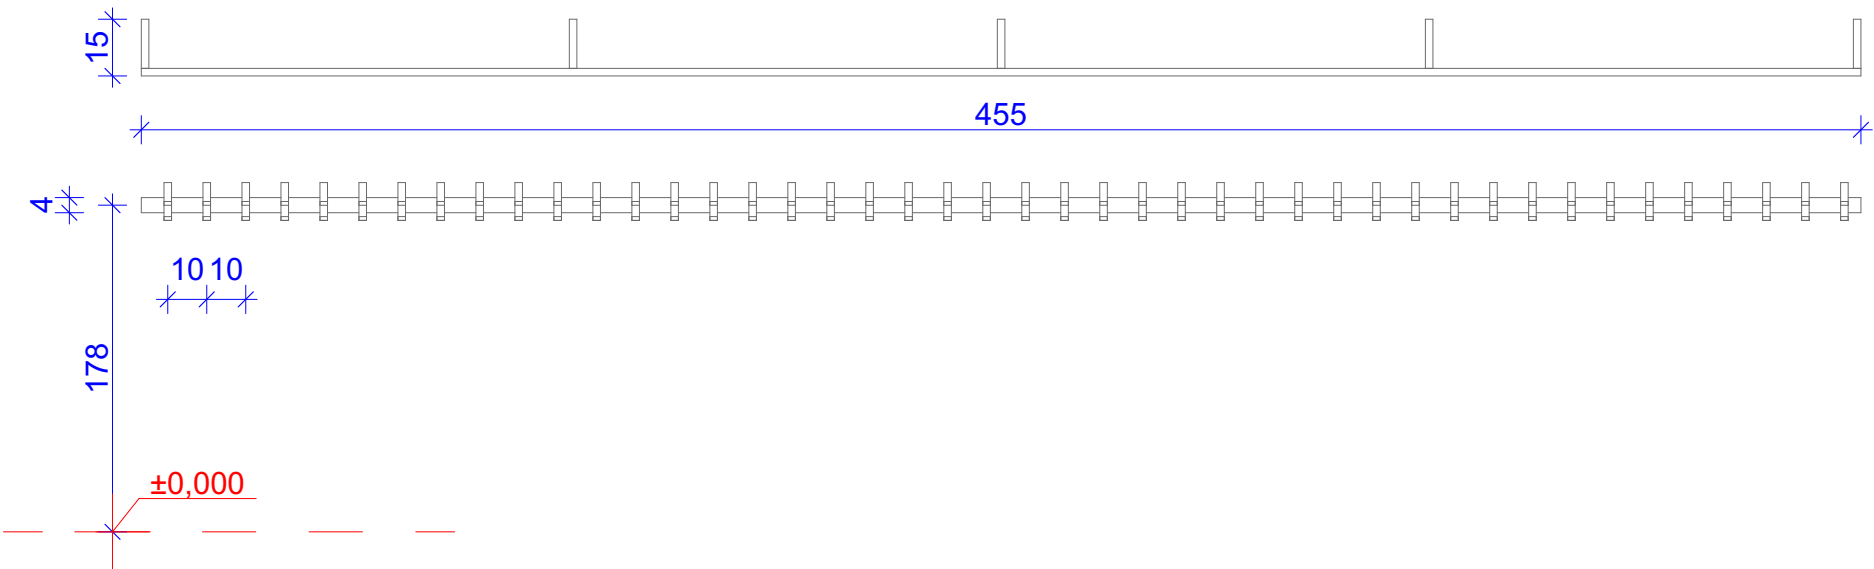


დამოუკიდებლად მდგომი მოდული 4მ

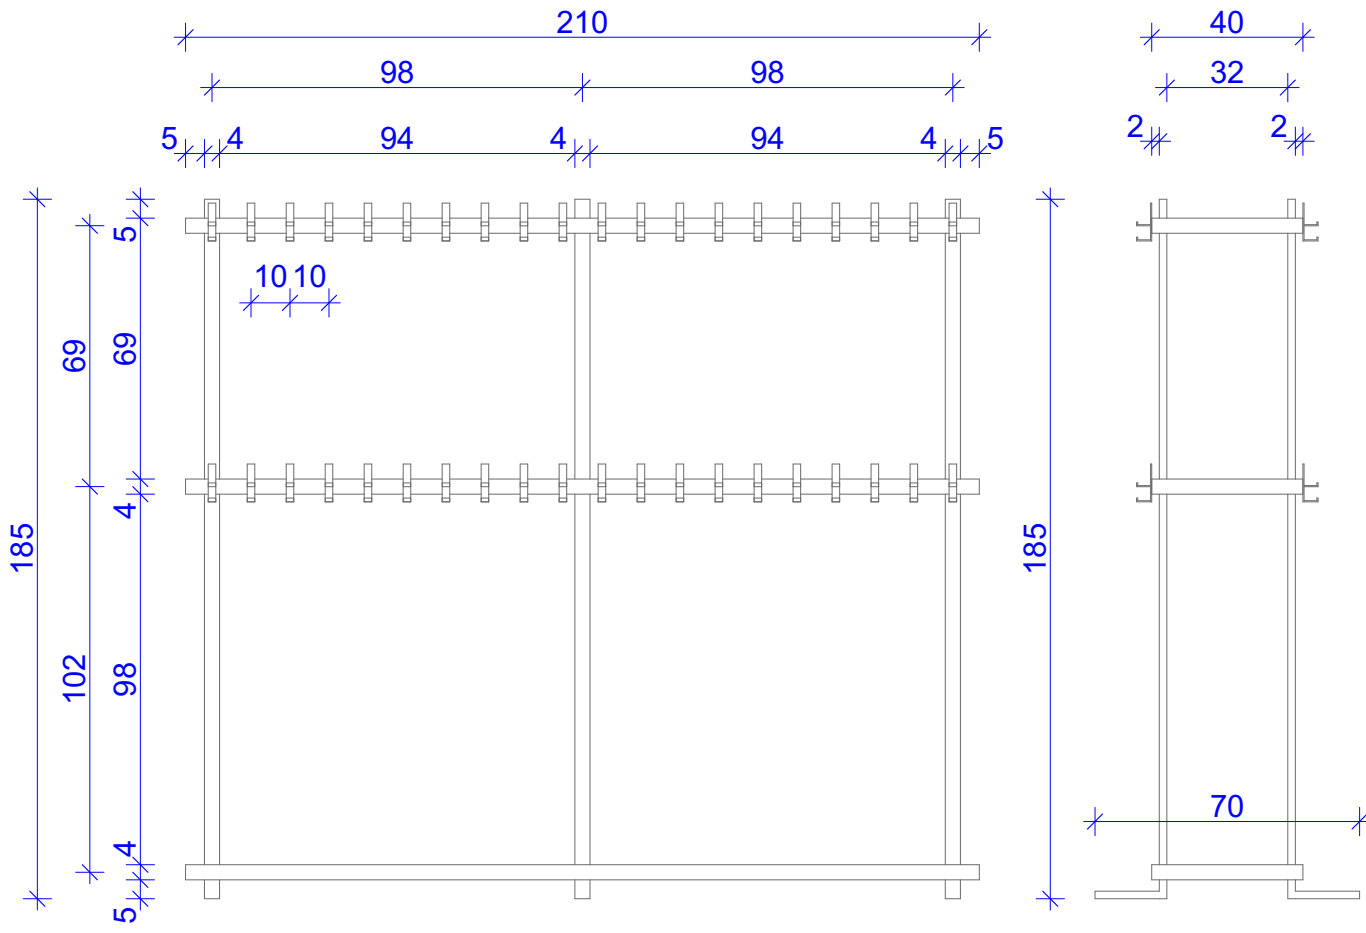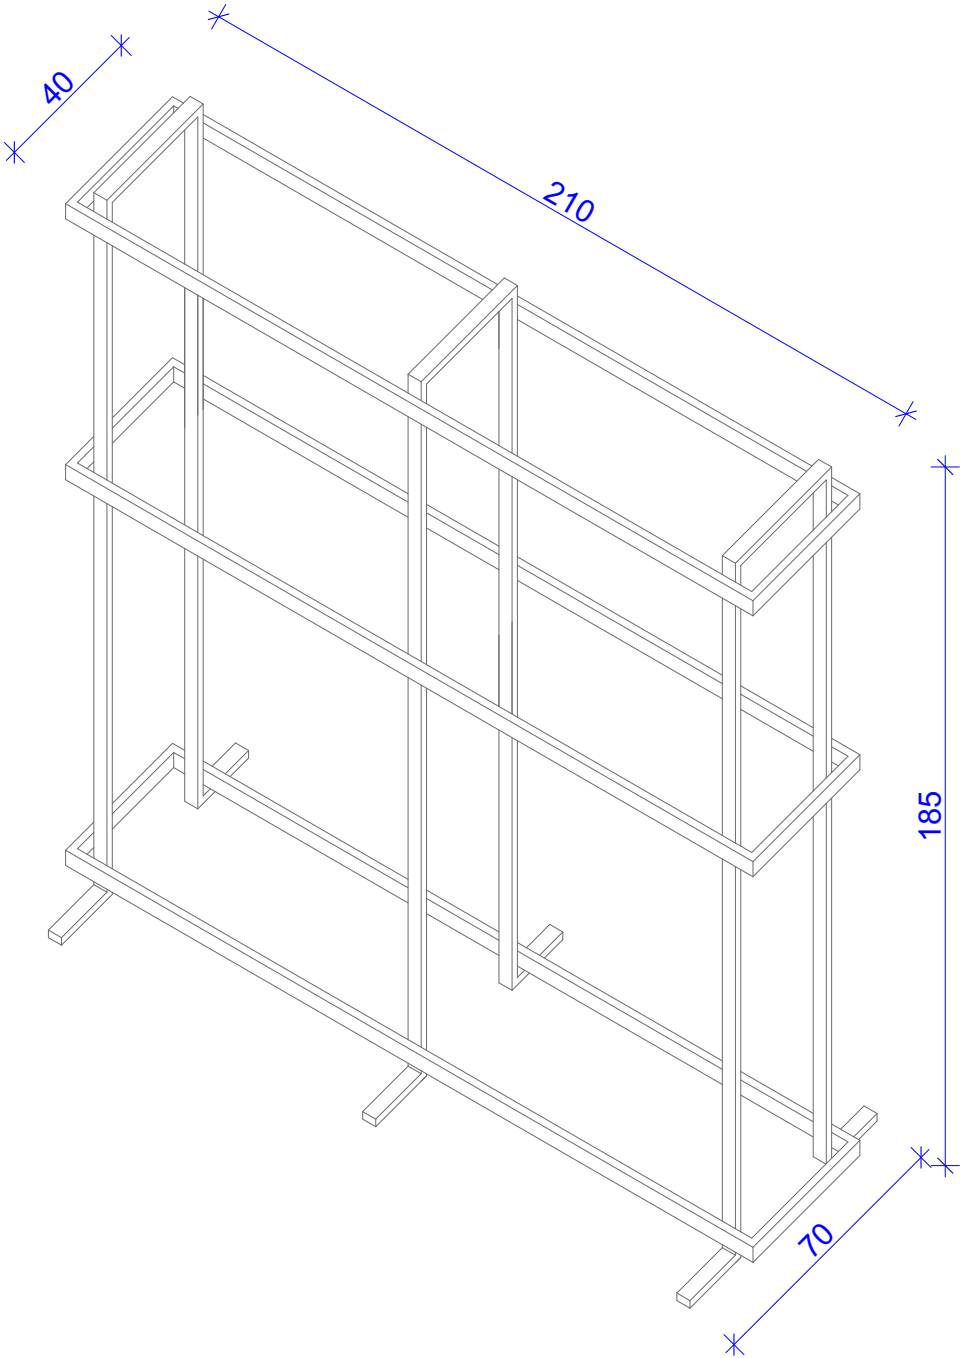

საქილი ნუგეჩასიით
მ.1:4

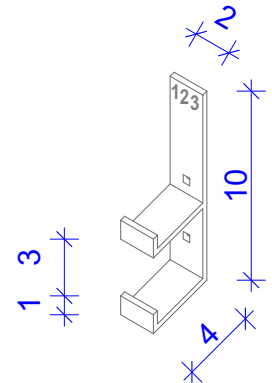

შენიშვნა! მასალა - 20X40მმ მილკავალრები დამუშავება - ღებვა / თეთრი ანტიკოროზიული / კედლის ტონი	გაფრთხილება! ნახაზი გათხენულია მხოლოდ კონტრაქტორებისთვის არქიტექტურული ინფორმაციის მისაღებად, მისი გამოყენება არ შეიძლება არცერთ სხვა პროექტში. ზომები უნდა გადამოწმდეს სამშენებლო მეთოდან კონტრაქტორის მიერ. მისი ნებისმიერი ფორმით (მთლიანად ან ნაწილობრივ) გამრავლება, კოპირება ან პავრცელება წერილობითი ნებართვის გარეშე იკრძალება.	ნახაზი საბარდმეორგოს საკიდი		--- ფორმატი
	პროექტი	მშენიკიპალური კომედიისა და ღრამის პროფ. თეატრი	მასშტაბი 1:20	A3
	თარიღი 24.04.2020	უმ.ღიზინერი თ. ქეხიშვილი		
	რევიზია ---	დახაზა ბ.პიბაძე	ფურც.	
			ვიზუალიზაცია ---	1/1

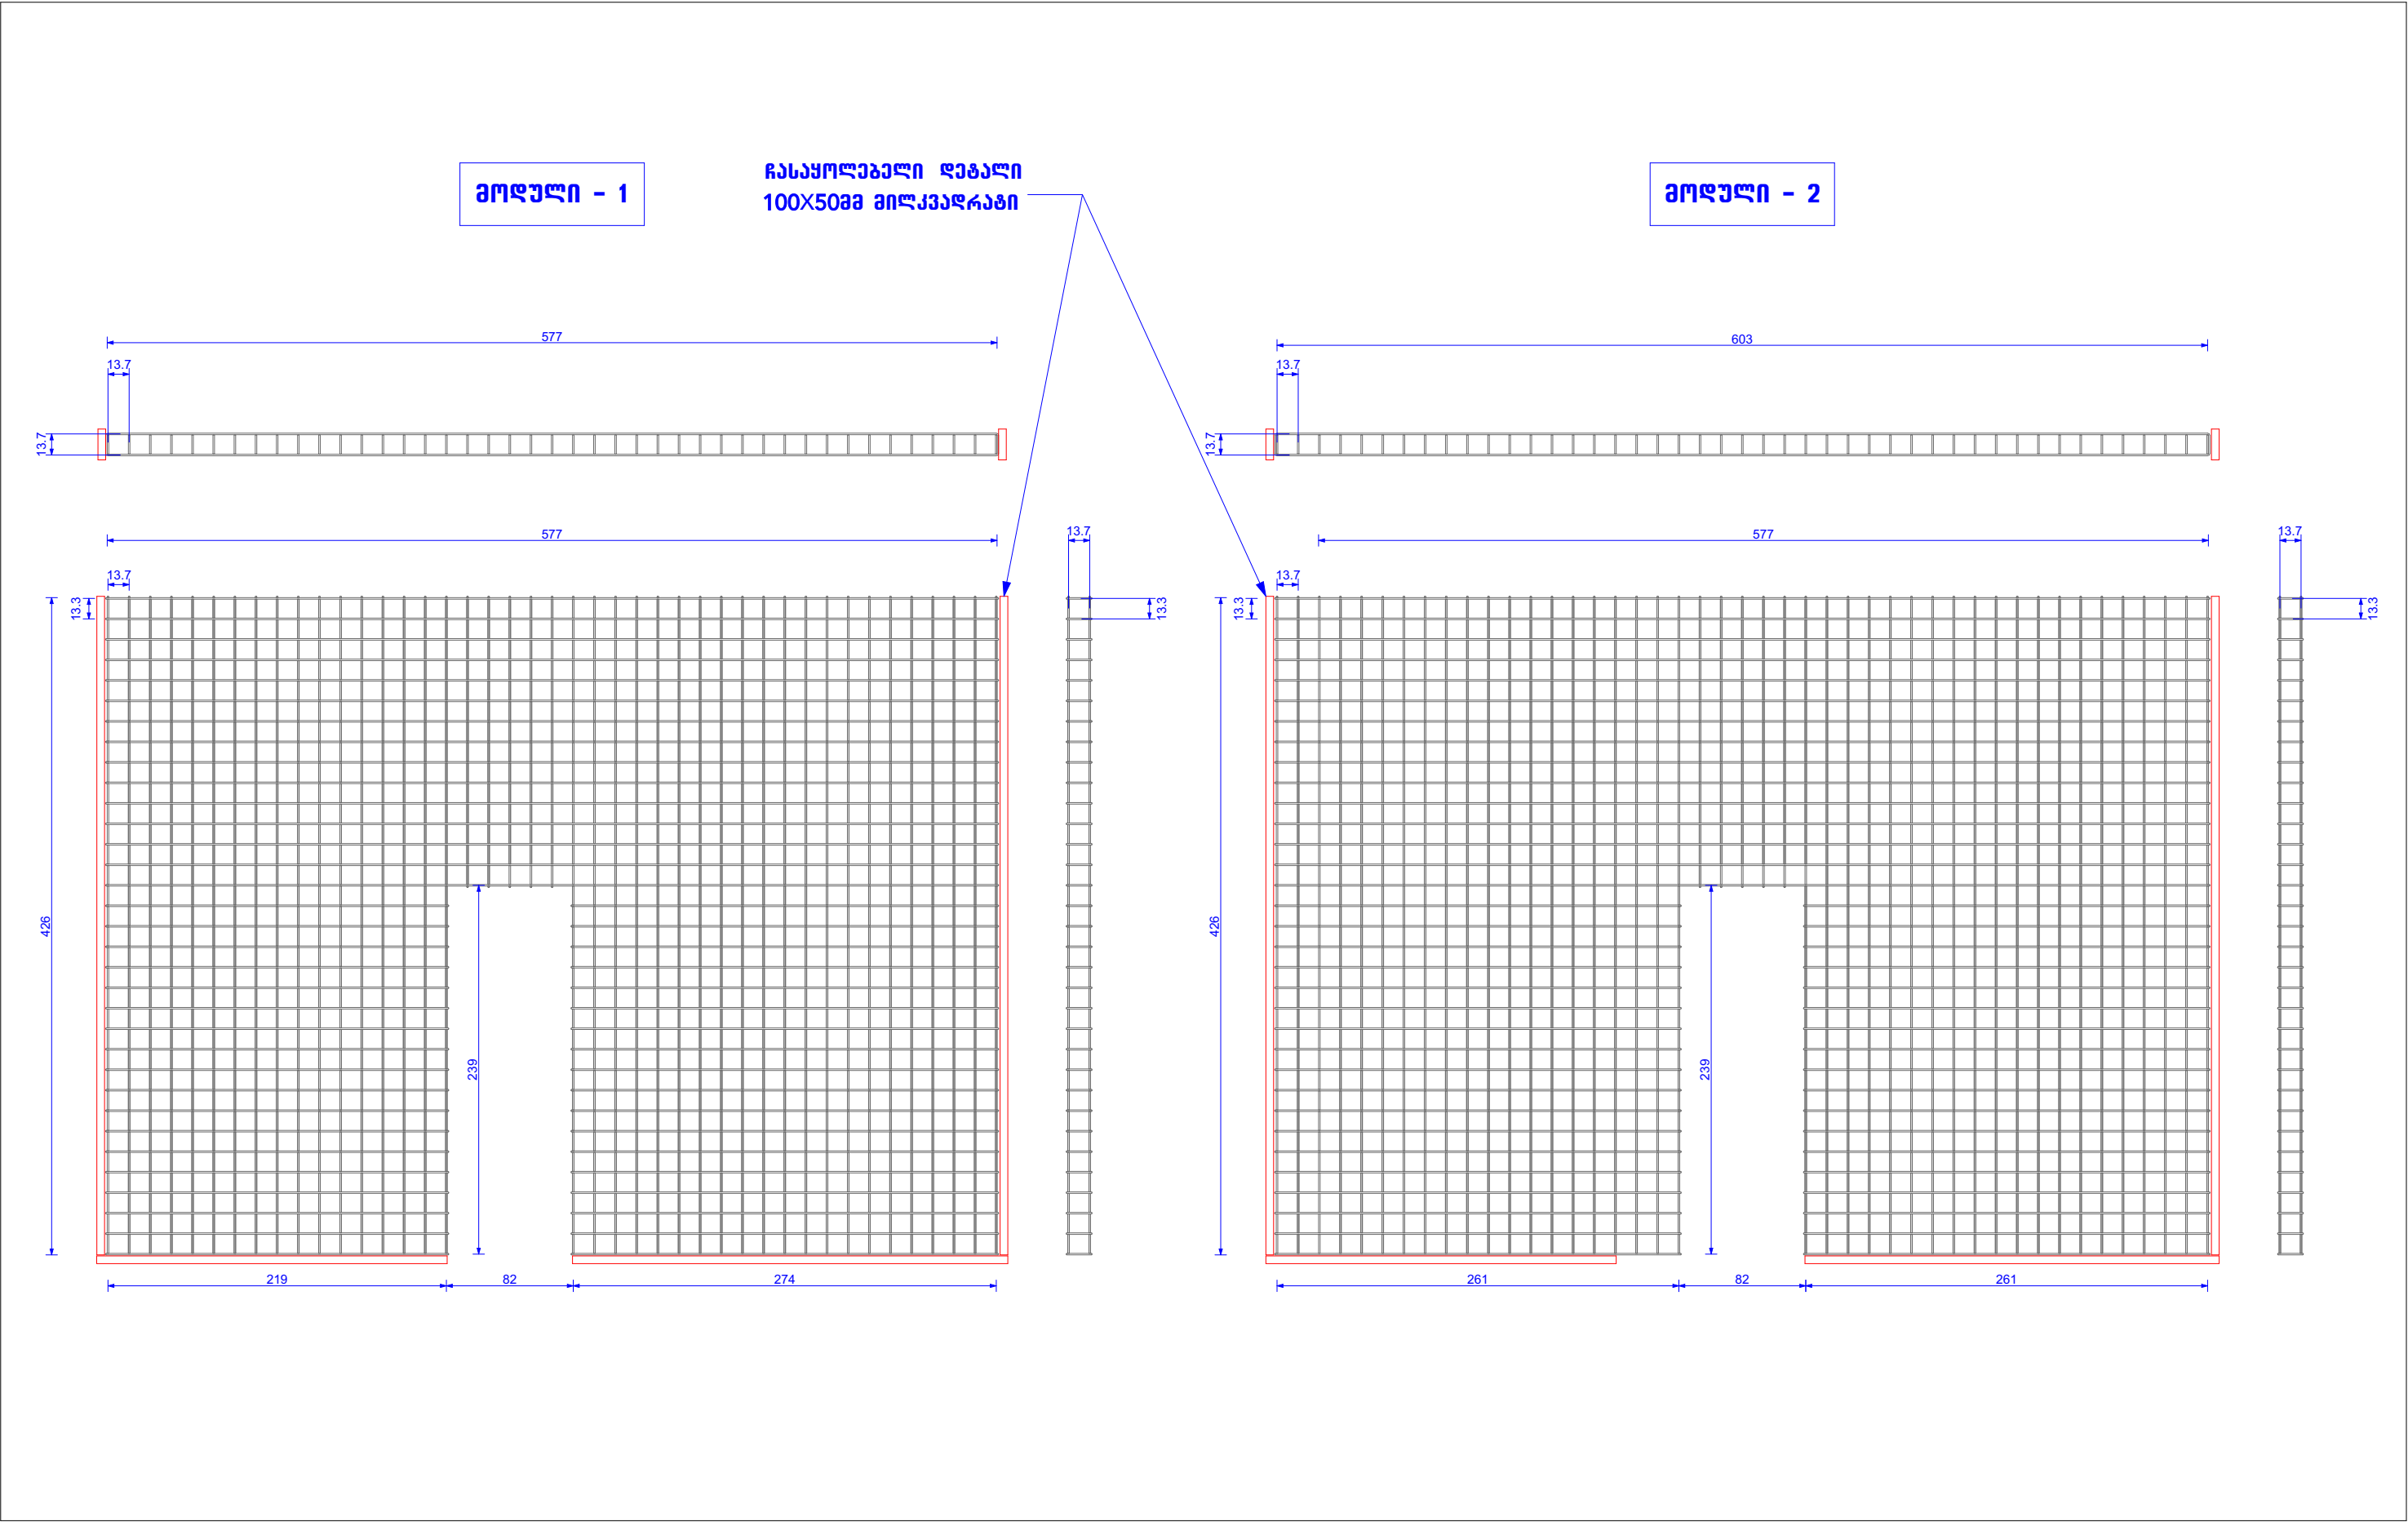

შენიშვნა! მასალა - 10მმ არმატურა ღამუშავება - ღებვა / თეთრი ანტიკოროზიული / კედლის ტონი	გაფრთხილება!	ნახაზი	საბარდღეროს ტიხრები			---	ფორმატი
	ნახაზი გამოხედილია მხოლოდ კონტრაქტორებისთვის არქიტექტურული ინფორმაციის მისაღებად. მისი გამოყენება არ შეიძლება არცერთ სხვა პროექტში. ზომები უნდა გადაიკონფირმდეს სამშენებლო მიუდარებელ კონტრაქტორის მიერ.	პროექტი	მუსიკიკალური კომპილიისა და ღრამის პროფ. თეატრი		მასშტაბი	1:40	A3
	მისი ნებისმიერი ფორმით (მოლიანად ან ნაწილობრივ) გამოვალვა, კოპირება ან გავრცელება წერილობითი ნებართვის გარეშე იკრძალება.	თარიღი	24.04.2020		უკლიკი		