



საგზაო სამოსის კონსტრუქცია ტიპი I

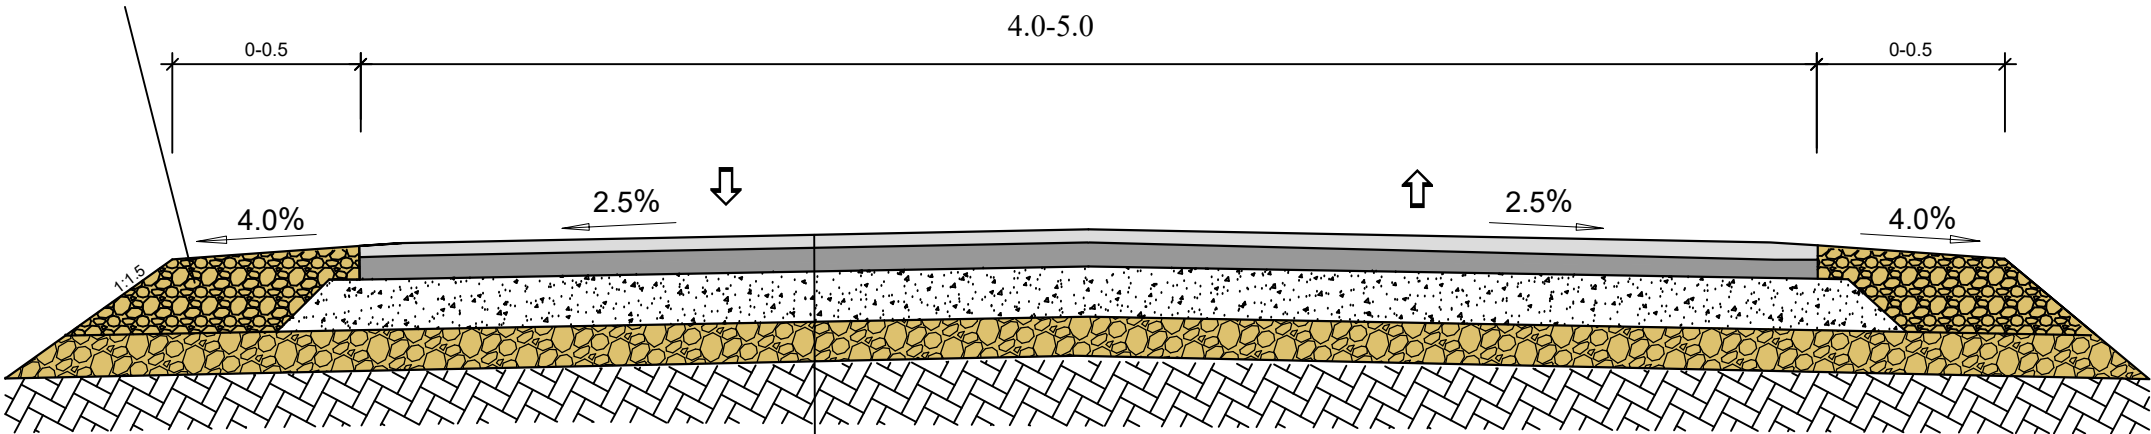

საფარის ზედა ფენა - წვრილმარცვლოვანი მკვრივი ლორღოვანი ასფალტბეტონის ცხელი ნარევი, ტიპი Б, მარკა II, სისქით h - 4.0 სმ
საფარის ქვედა ფენა - მსხვილმარცვლოვანი ფოროვანი ლორღოვანი ასფალტბეტონის ცხელი ნარევი, მარკა II, სისქით h - 6.0 სმ
საფუძველის ზედა ფენა - ვრ. ლორღის (0-40მმ) ნარევი, სისქით 12სმ.
საფუძველის ქვედა ფენა - ქვიშა ხრეშოვანი ნარევი (0-70 მმ), სისქით, h - 15.0 სმ
არსებული ბრუნტი

საგზაო სამოსის კონსტრუქცია მიერთებებზე

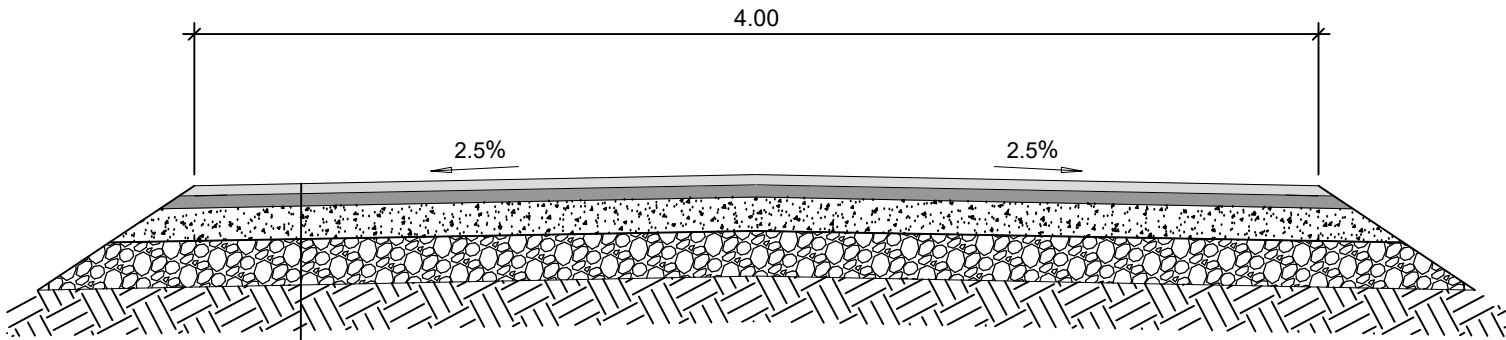

საგზარის ზედა ფენა - წვრილმარცვლოვანი მკვრივი ღორღოვანი
ასფალტბეტონის ცხელი ნარევი, ტიპი Б, მარკა II, სისქით h - 4.0 სმ


საგზარის ქვედა ფენა - მსხვილმარცვლოვანი ფოროვანი ღორღოვანი
ასფალტბეტონის ცხელი ნარევი, მარკა II, სისქით h - 6.0 სმ

საფუძვლის ზედა ფენა - ვრ. ღორღის (0-40მმ) ნარევი, სისქით 12სმ.

საფუძვლის ქვედა ფენა - ქვიშა ხრეშოვანი ნარევი (0-70 მმ), სისქით, h - 15.0 სმ

არსებული ბრუნტი

საგზაო სამოსის კონსტრუქცია ეზოში შესასვლელზე

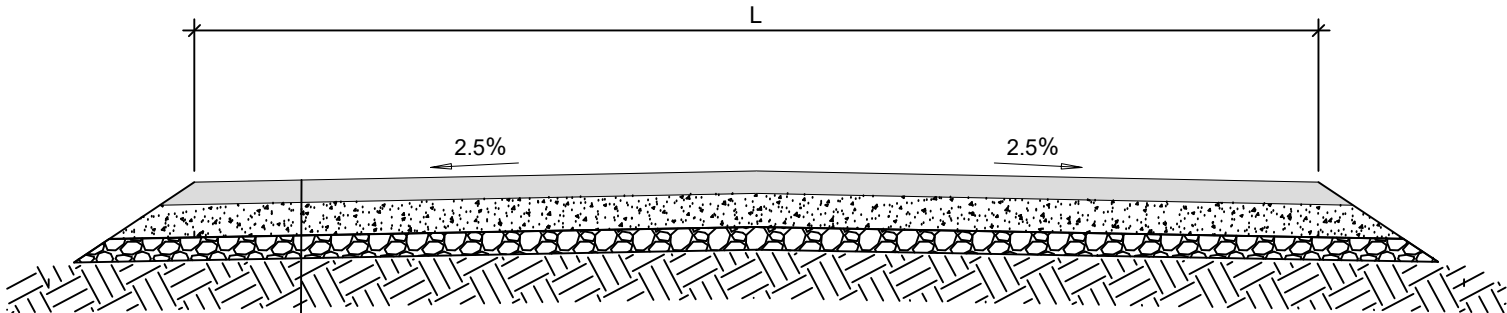


საგზარის ზედა ფენა - წვრილმარცვლოვანი მკვრივი ღორღოვანი
ასფალტბეტონის ცხელი ნარევი, ტიპი Б, მარკა II, სისქით h - 5.0 სმ

საფუძვლის ფენა - ვრ. ღორღის (0-40მმ) ნარევი, სისქით 15.0 სმ.

შემასწორებელი ფენა - ქვიშა ხრეშოვანი ნარევი (0-70 მმ), ს.ა.შ. სისქით 10.0 სმ

არსებული ბრუნტი

შ.პ.ს. „მ-პროექტი“

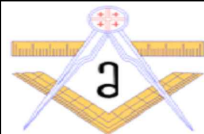

ქ. თელავში, მებოგრობის ქუჩის სარეაბილიტაციო სამუშაოები



მასშტაბი


საგზაო სამოსის კონსტრუქცია მიერთებებზე და ეზოში შესასვლელზე

N4-3


მიერთების ტიპური ნახაზები

გეგმა

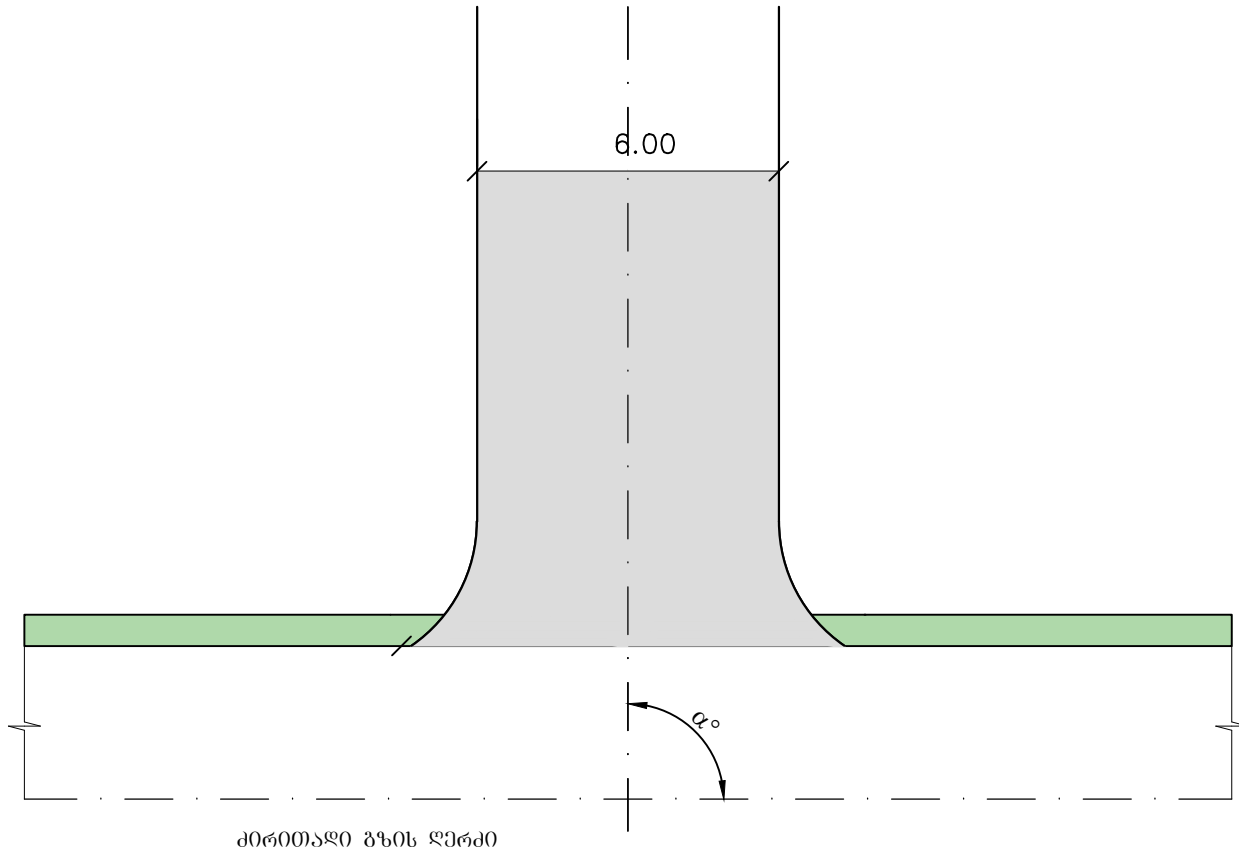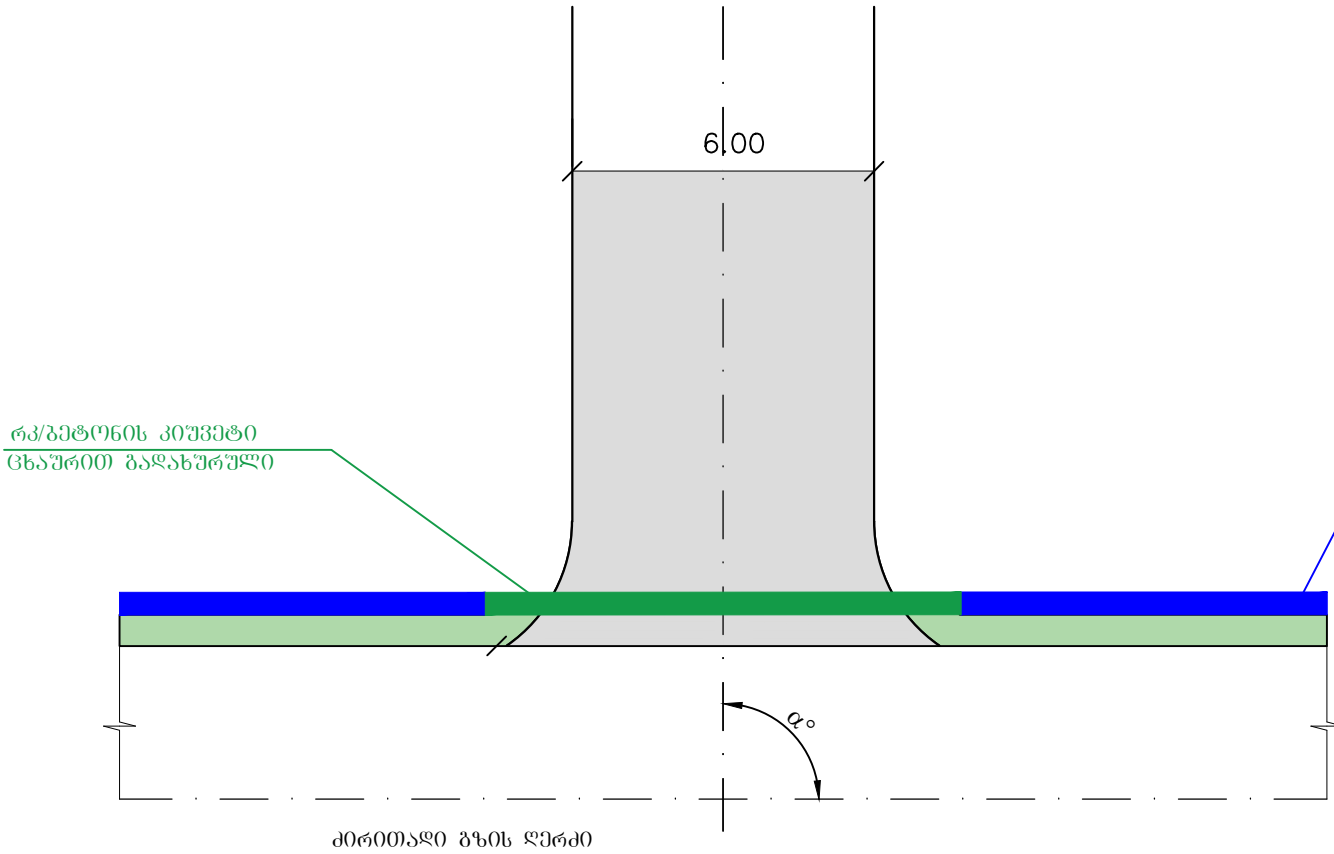

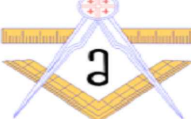
შპს „გეოქონალი“	ქ. თელავში, გეოგრაფიკის ქუჩის სარეაბილიტაციო სამუშაოები	მასშტაბი
	მიერთების ტიპური ნახაზები	№4-4


გეგმა

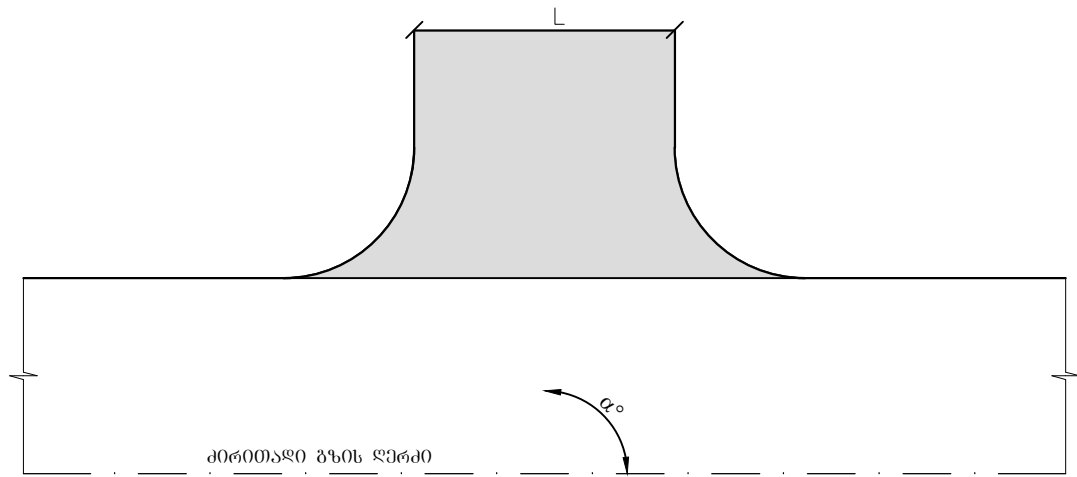

რკ/გეტონის კიუვეტი
რკ/გ ფილით გაღასურული


რკ/გეტონის კიუვეტი

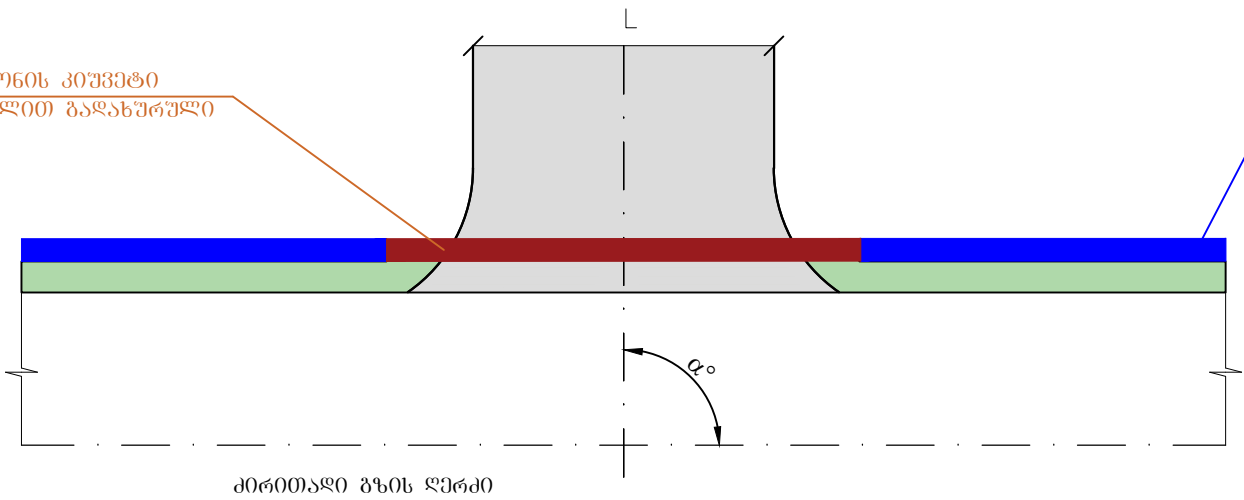

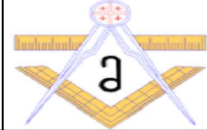
შპს. „გაერთიანებული“	ქ. თელავში, გეგმობრივების ქუჩის სარეაბილიტაციო სამუშაოები	მასშტაბი
		№4-5
ფსოს ტიპური ნახაზები		

რკ/ბეტონის კიუვეტი

რკინა-ბეტონის კიუვეტი ღია ტიპის

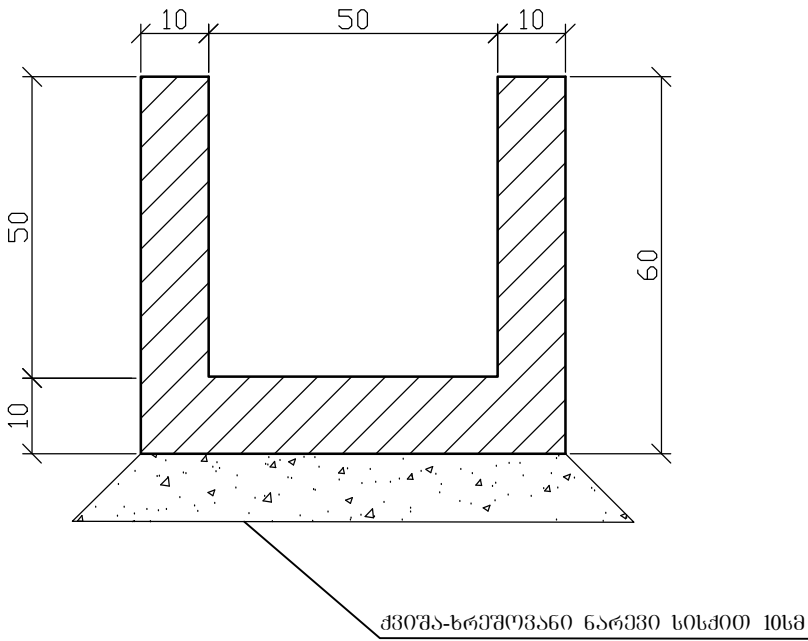

ტანის არმირების დეტალები

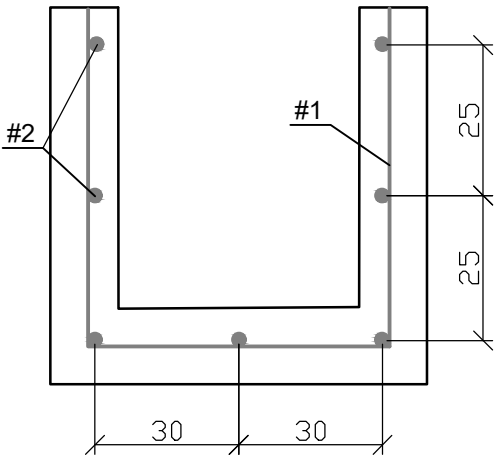



არმატურის და ბეტონის სპეციფიკაცია 1 ბრძოვ მეტრზე

№	ღასახელება	ღიამეტრი	ელემენტის სიგრძე, მ	რკ/ღენობა	საერთო სიგრძე, მ	არმატურის ხარჯი, კგ
1	2	3	4	5	6	7
1	არმატურა	A-I Ø 8 მმ	1.7	5.0	8.5	3.36
2	არმატურა	A-I Ø 8 მმ	1.0	7.0	7.0	2.76
ჯამი						6.12
შეღლები ნაკერები 15%						0.92
სულ						7.04


ბეტონი B 22.5 F 200 W 6 - 0.17 მ³

შ.პ.ს. „მ-პროექტი“	ქ. თელავში, მებოგრობის ქუჩის სარეაბილიტაციო სამუშაოები	მასშტაბი:
	რკ/ბეტონის კიუვეტის კონსტრუქცია	№5-1

რკ/ბეტონის გადახურვის ფილა

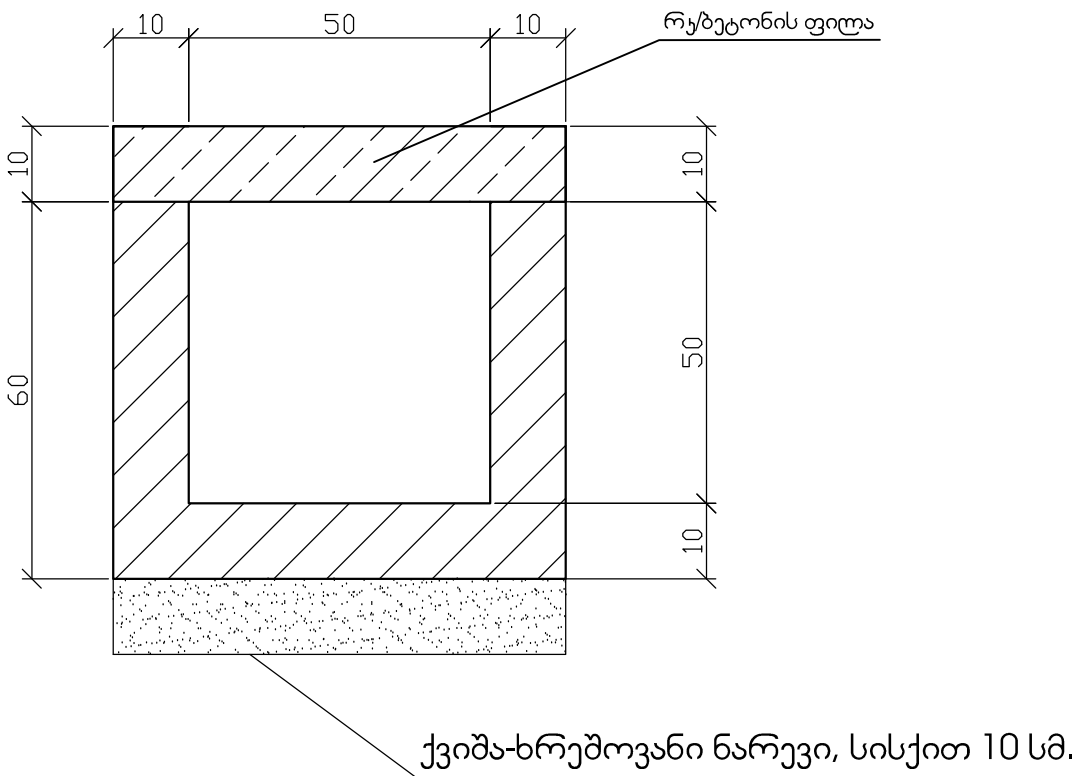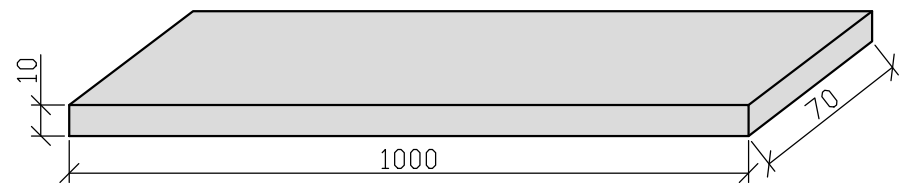


არმატურის და ბეტონის სპეციფიკაცია 1 გრძ.მ.-ზე

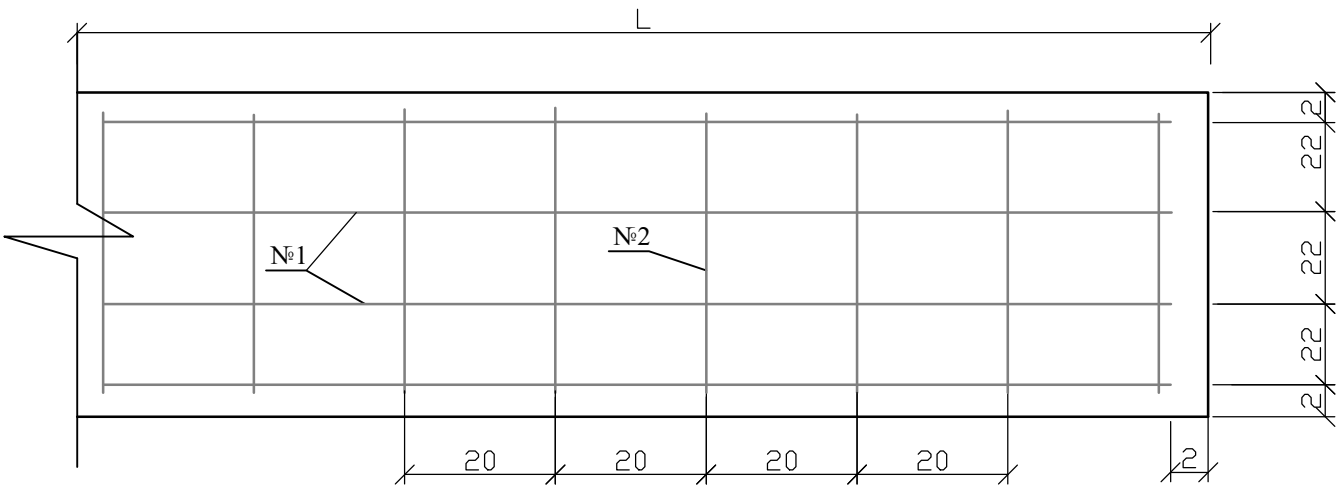


პოზიციის №	ესკიზი	დიამეტრი	ელემენტის სიგრძე, მ	რაოდენობა	საერთო სიგრძე, მ	არმატურის ხარჯი, კგ
1	2	3	4	5	6	7
	1000	A-III Ø 12 მმ	1.00	4.00	4.00	3.55
	540	A-III Ø 12 მმ	0.66	5.00	3.30	2.93
	ჯამი					6.48
	არმატურის ხარჯი 3 %					0.20
	ჯამი					6.68
ბეტონი B 25 - 0.07მ³						

* ზომები მოცემულია სანტიმეტრებში

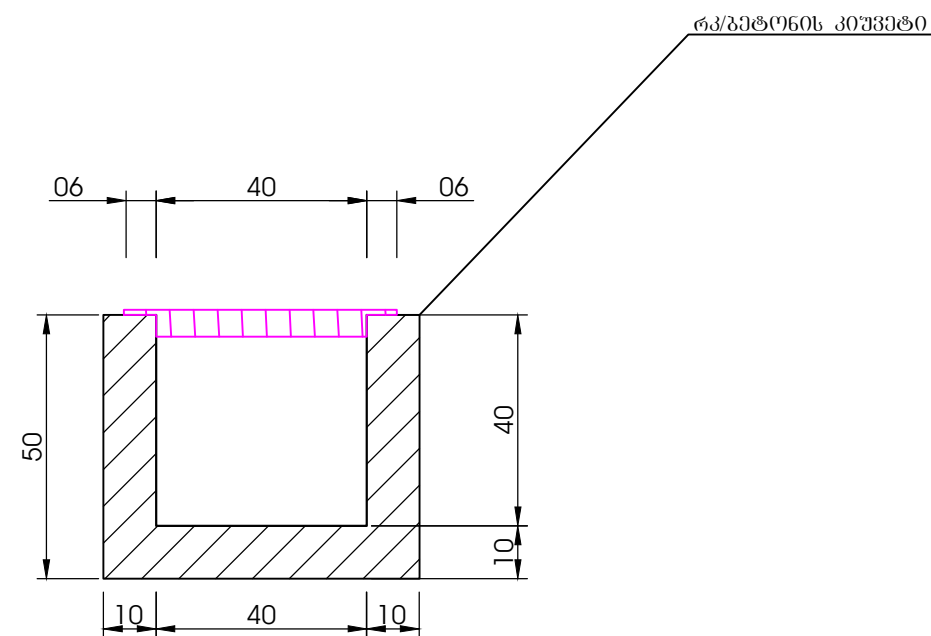


ლითონის ცხაური

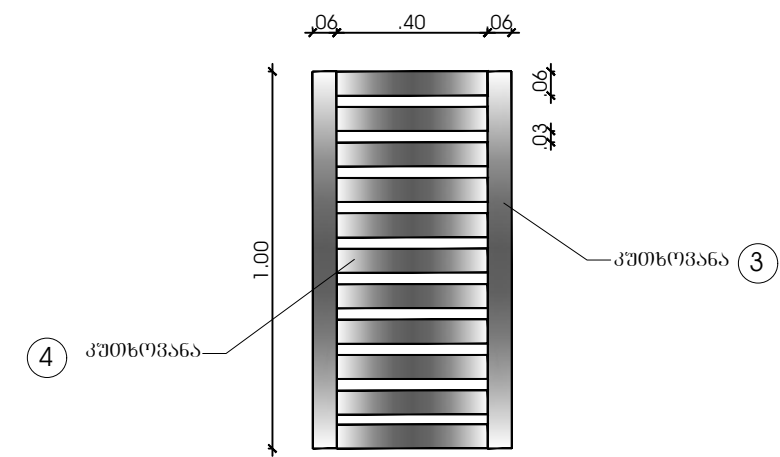

ლითონის სპეციფიკაცია 1 ბრძმ ღია ტიპის კიუვეტზე

პოზიცია	ღასახელება	კვეთი მმ	სიგრძე მმ	რაოდენობა ც	საერთო სიგრძე მ	1 ბრძმ მ-ის წონა კგ	საერთო წონა კგ
1	2	3	4	5	6	7	8
2	კუთხეობა	100X63X6	1000	2	2.00	7.530	15.06
3	კუთხეობა	100X63X6	400	11	4.40	7.530	33.13
	ს უ ლ:						48.19
	შეღებვის ნაკბრი 1.5 %						0.72
	ჯ ა მ ი:						48.91

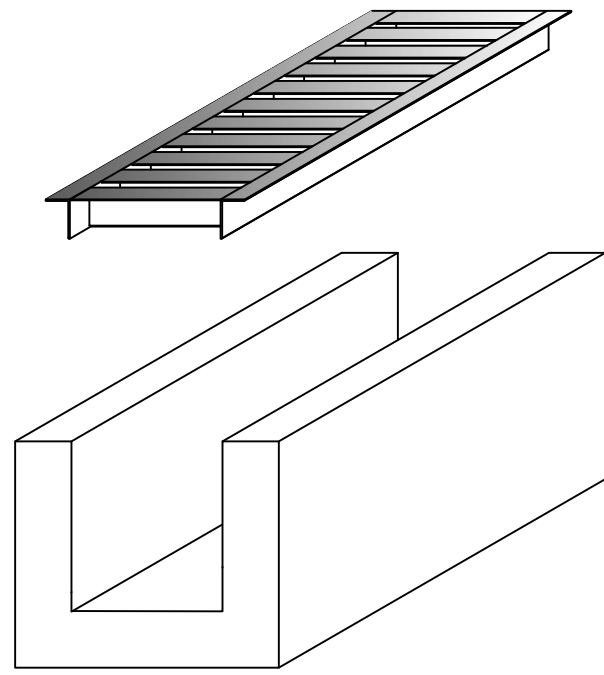

შენიშვნა: 1. ნახაზზე ზომები მოცემულია მეტრებში
2. კიუვეტების მოწყობის სამუშაოთა მოცულობები მოცემულია ცალკე უწყისში




შ.პ.ს. „მ-პროექტი“	დ. თელავში, მშენებლის ქუჩის სარეაბილიტაციო სამუშაოები	მასშტაბი: 1:500
	ლითონის ცხაურიანი რკგებულის კიუვეტის კონსტრუქცია	№6-1

მასშტაბი:
ვერტიკალური 1:100
ჰორიზონტალური 1:100




პპ 0+0.00

პპ 0+20.00

პპ 0+40.00

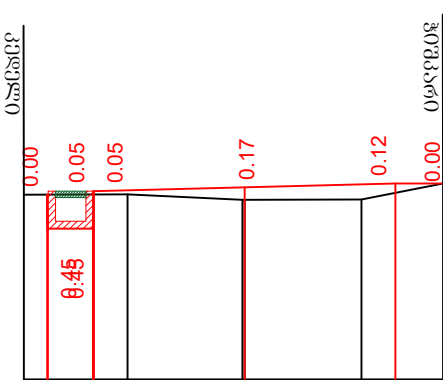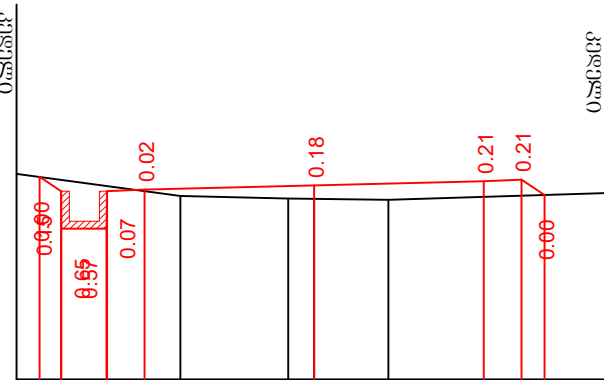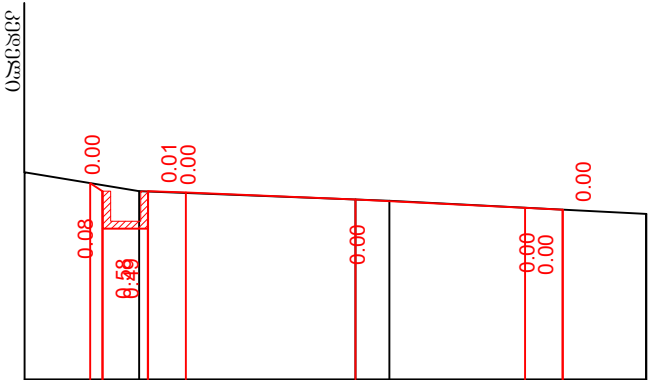


საპროექტო მონაცემები	ნომერი, მ
	ქანობი 50 მანძილი, მ
ვაძტიური მონაცემები	ნომერი, მ
	მანძილი, მ

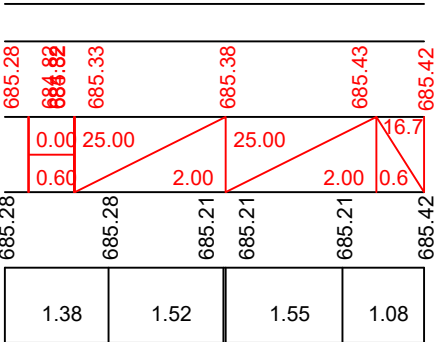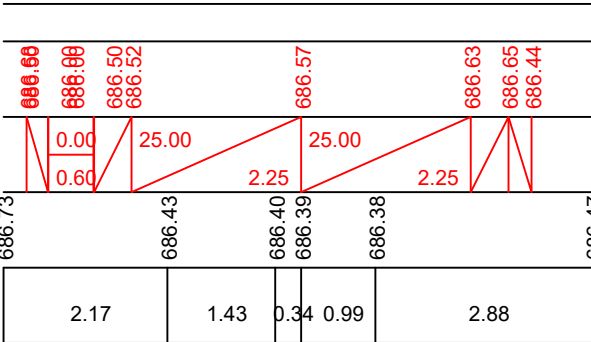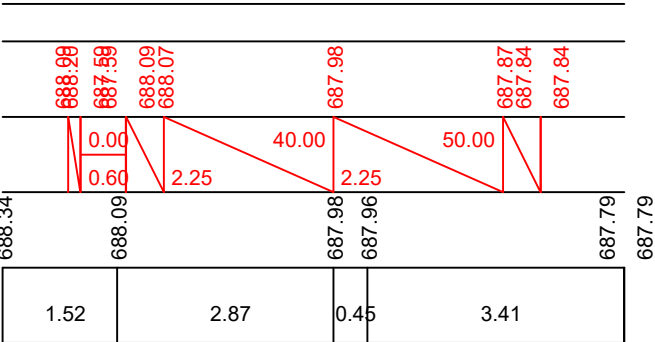


მასშტაბი:
ვერტიკალური 1:100
ჰორიზონტალური 1:100

პპ 0+60.00

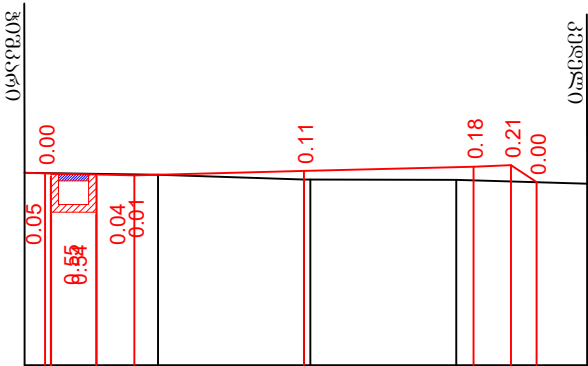

საპროექტო მონაცემები	ნომერი, მ
	ქანობი 50 მანძილი, მ
ვაძტიური მონაცემები	ნომერი, მ
	მანძილი, მ



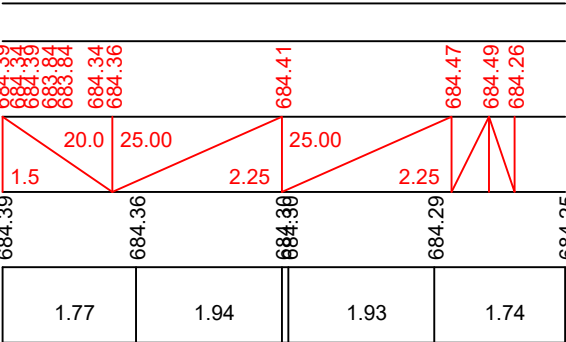


მასშტაბი:
ვერტიკალური 1:100
ჰორიზონტალური 1:100




პპ 0+80.00

პპ 1+00.00

პპ 1+20.00

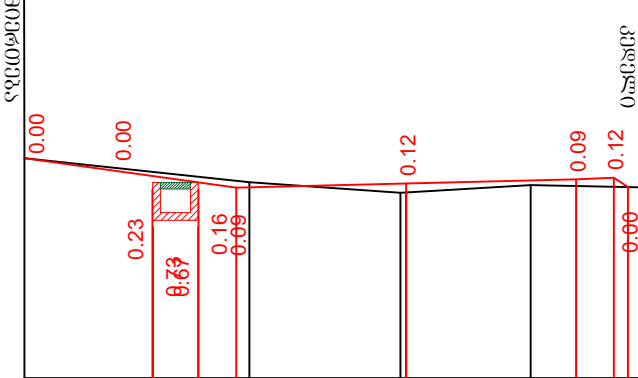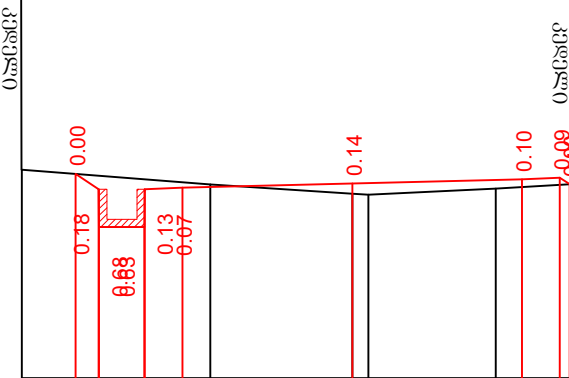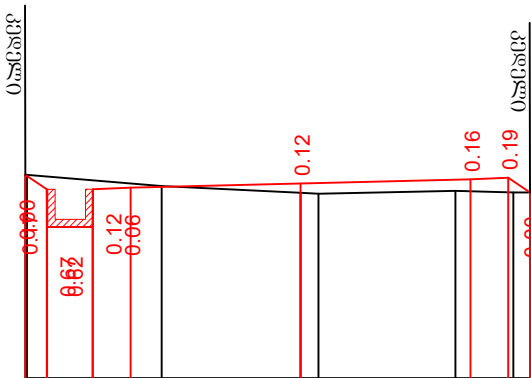




საპროექტო მონაცემები	ნოშნული, მ
	ქანობი 90
ვაძტიური მონაცემები	ნოშნული, მ
	მანძილი, მ

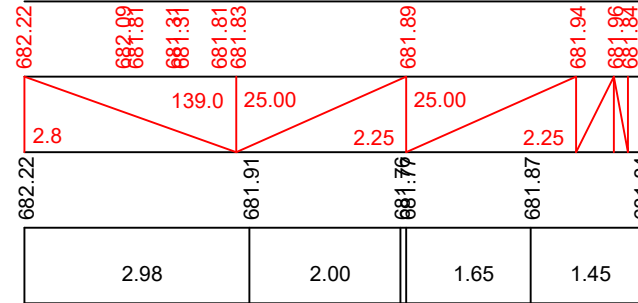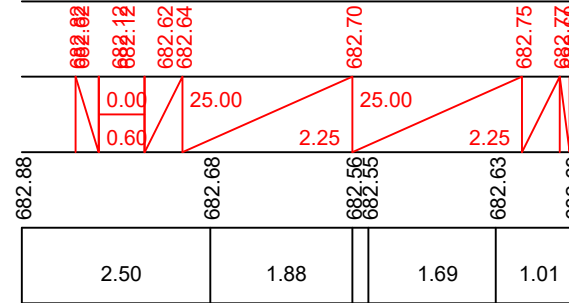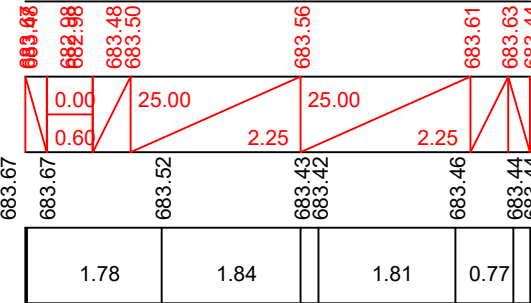

პპ 1+40.00




პპ 1+60.00

პპ 1+80.00

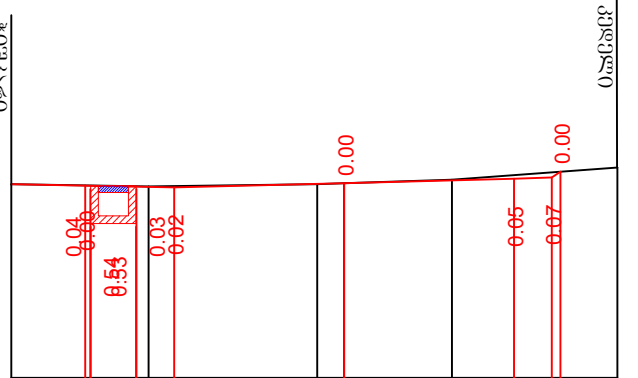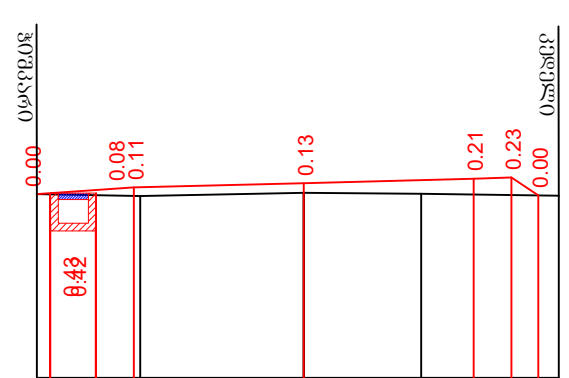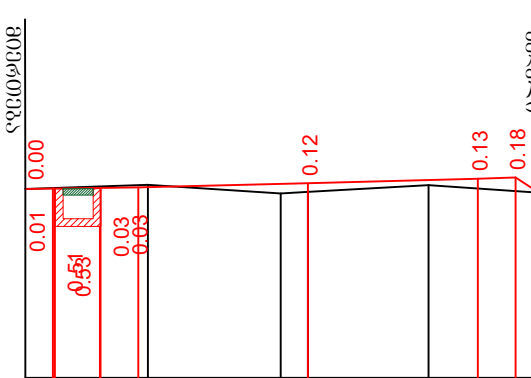


მასშტაბი:
ვერტიკალური 1:100
ჰორიზონტალური 1:100

საპროექტო მონაცემები	ნოშნული, მ
	ქანობი 90
ვაძტიური მონაცემები	ნოშნული, მ
	მანძილი, მ

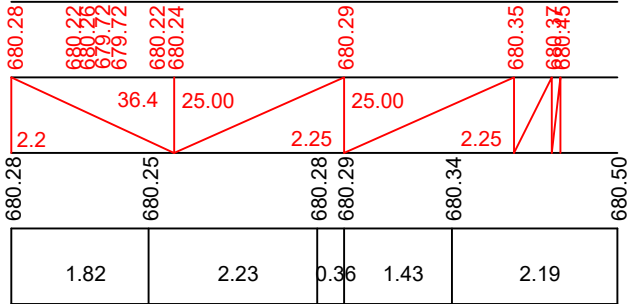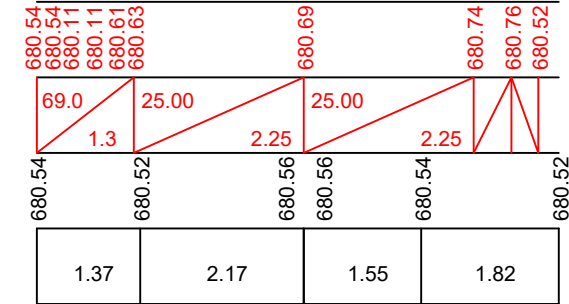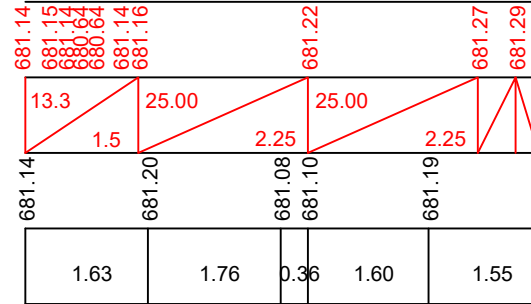

33 2+40.00


ჰერონტაჟი 1:100

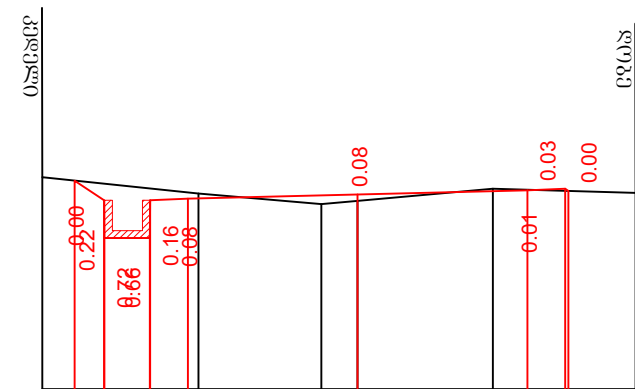

The diagram illustrates the construction of a piecewise linear approximation of a function f . The x-axis is divided into intervals with nodes at 679.63, 679.41, 679.27, 679.31, 679.47, and 679.43. The y-axis has nodes at 679.58, 679.32, 678.82, 679.32, 679.34, 679.40, 679.45, 679.47, and 679.45. The function f is shown as a red line connecting these points. The approximation is shown as a black line connecting the points (679.63, 679.58), (679.41, 679.32), (679.27, 678.82), (679.31, 679.32), (679.47, 679.45), and (679.43, 679.45). The intervals are labeled with their widths: 2.07, 1.63, 0.48, 1.79, and 1.89. The diagram also shows the error between the function and the approximation at each node.

33 3+0.00

ჰოტოგონტაქსი 1:100

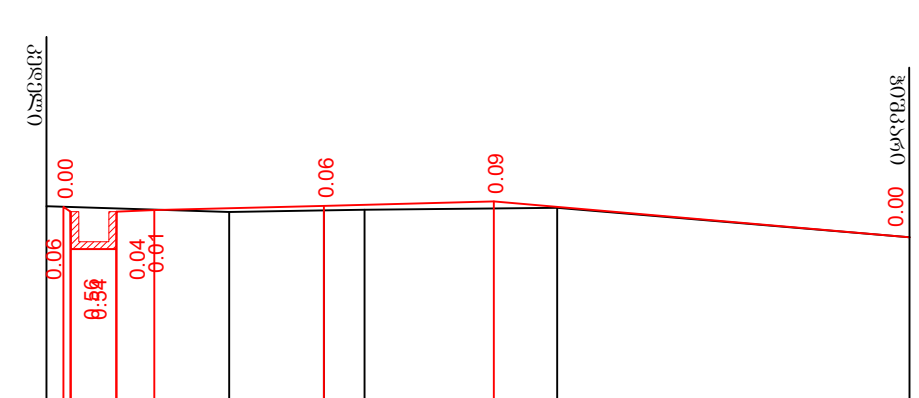

Year	Average Price
1990	678.05
1991	677.98
1992	677.99
1993	678.06
1994	678.00
1995	678.11
1996	678.03
1997	677.64
1998	677.64
1999	677.64
2000	677.64


Figure 1 is a line graph showing the evolution of the average price of the 100 most traded stocks in the NYSE from 1990 to 2000. The graph is divided into five segments with durations of 2.42, 1.26, 0.54, 2.55, and 4.67 years respectively. The segments are labeled with their durations and the average price at the end of each segment.

პპ 3+3.00


მასშტაბი:

ვერტიკალური 1:100



ჰორიზონტალური 1:100

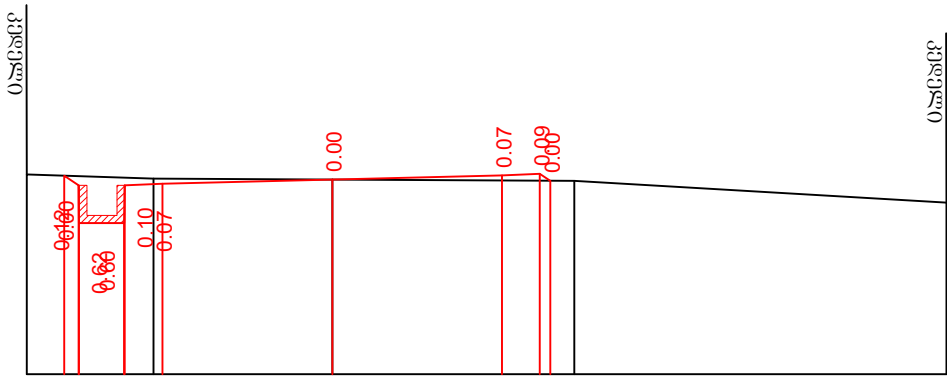


საპროექტო მონაცემები	ნოშნული, მ
	მანძილი, მ
შაბტიური მონაცემები	ნოშნული, მ
	მანძილი, მ

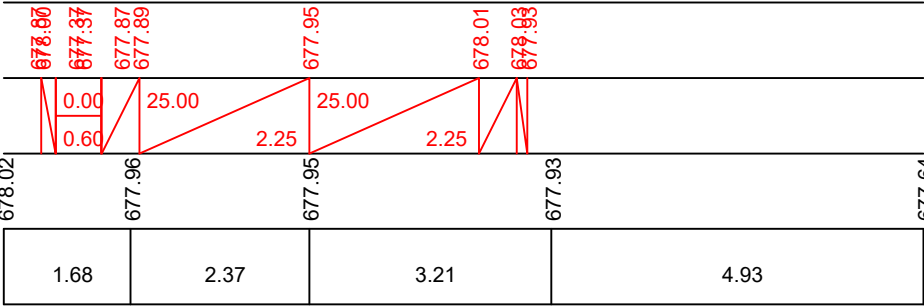

საპროექტო მონაცემები	ნოჰნული, მ
	ქანობი ჟ მანძილი, მ
ვაქტიური მონაცემები	ნოჰნული, მ
	მანძილი, მ

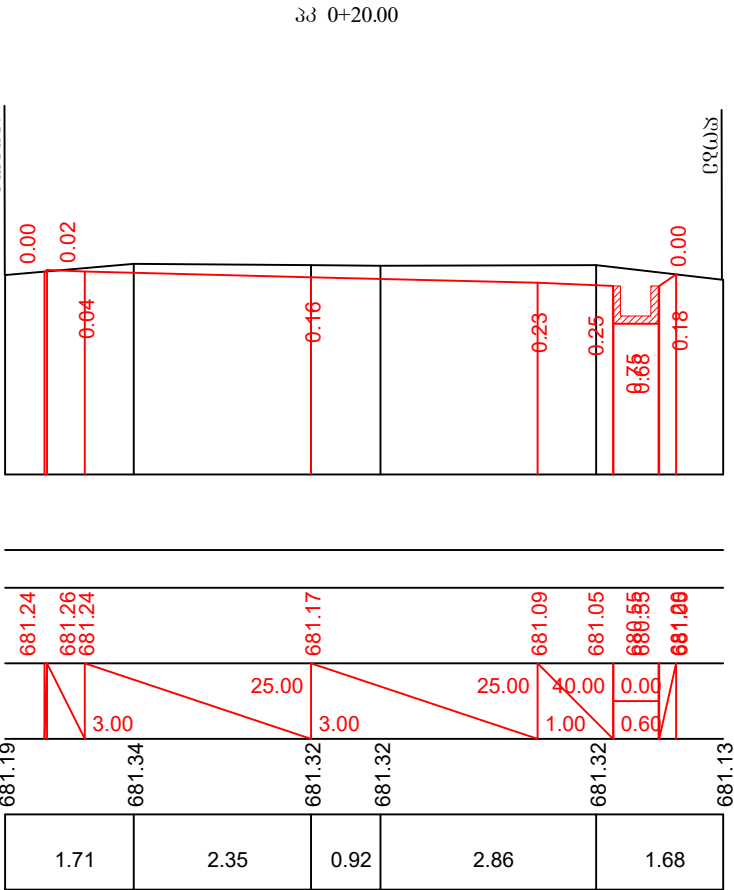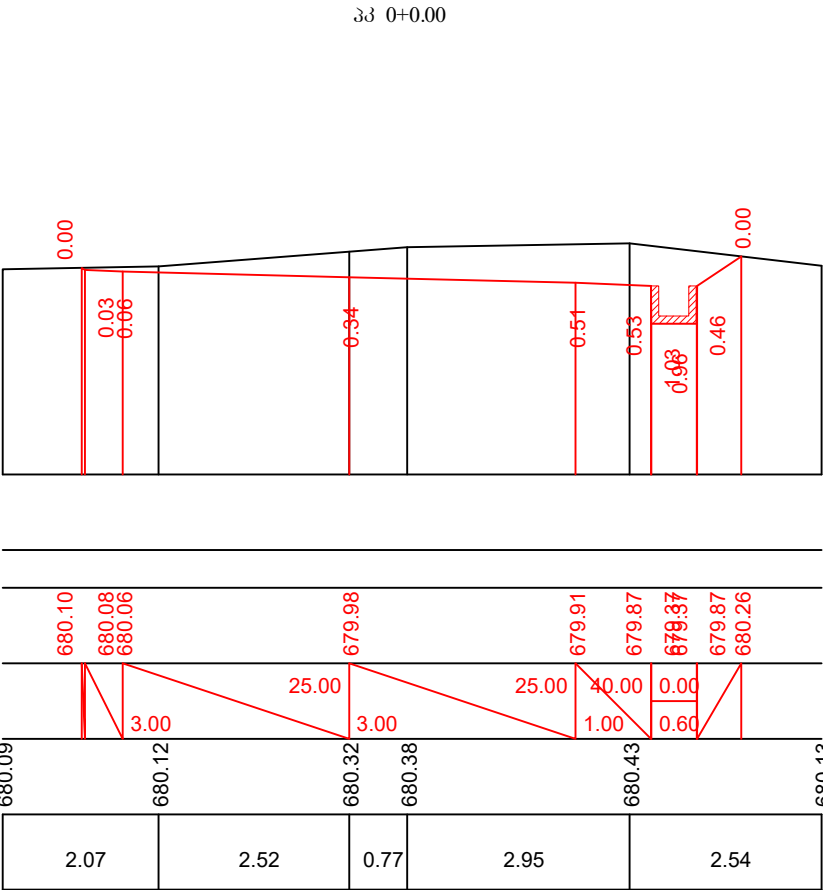




საპროექტო მონაცემები	ნოჰნული, მ
	ქანობი ჟ მანძილი, მ
ვაქტიური მონაცემები	ნოჰნული, მ
	მანძილი, მ

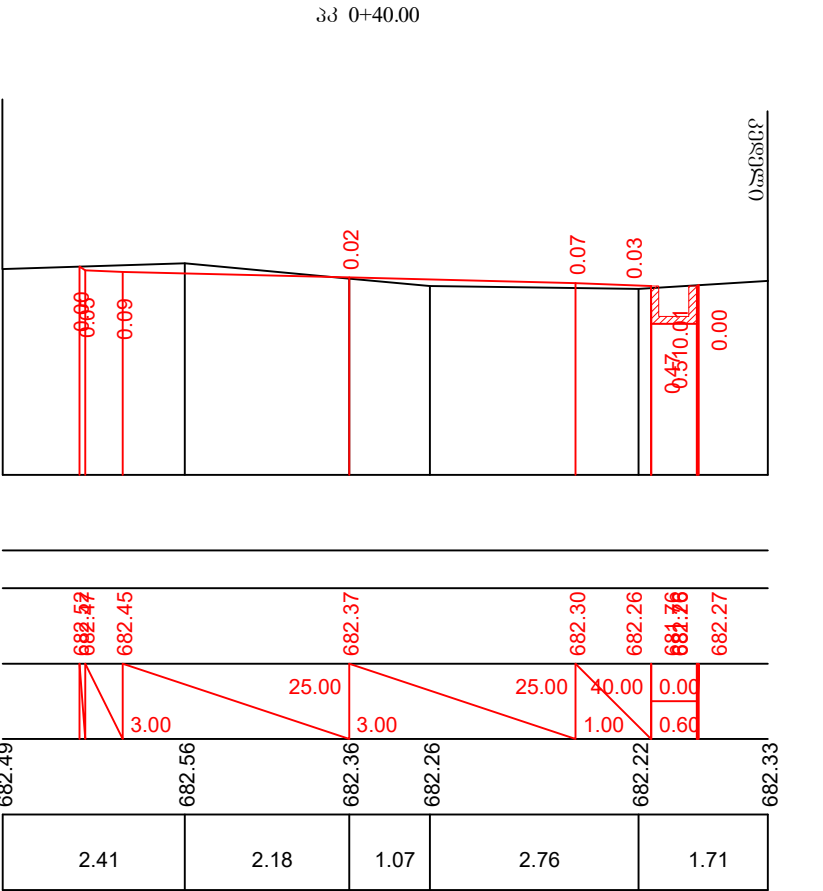

შ.პ.ს. „მ-პროექტი“	ქ. თელავში, მუკობრობის ქუჩის სარეაბილიტაციო სამუშაოები	მასშტაბი:
	განგვი პროვილი (გზა2)	№7-5





მასშტაბი:
ვერტიკალური 1:100
ჰორიზონტალური 1:100

საპროექტო მონაცემები	ნომერი, მ
	ქანობი 90
უპტური მონაცემები	ნომერი, მ
	მანძილი, მ

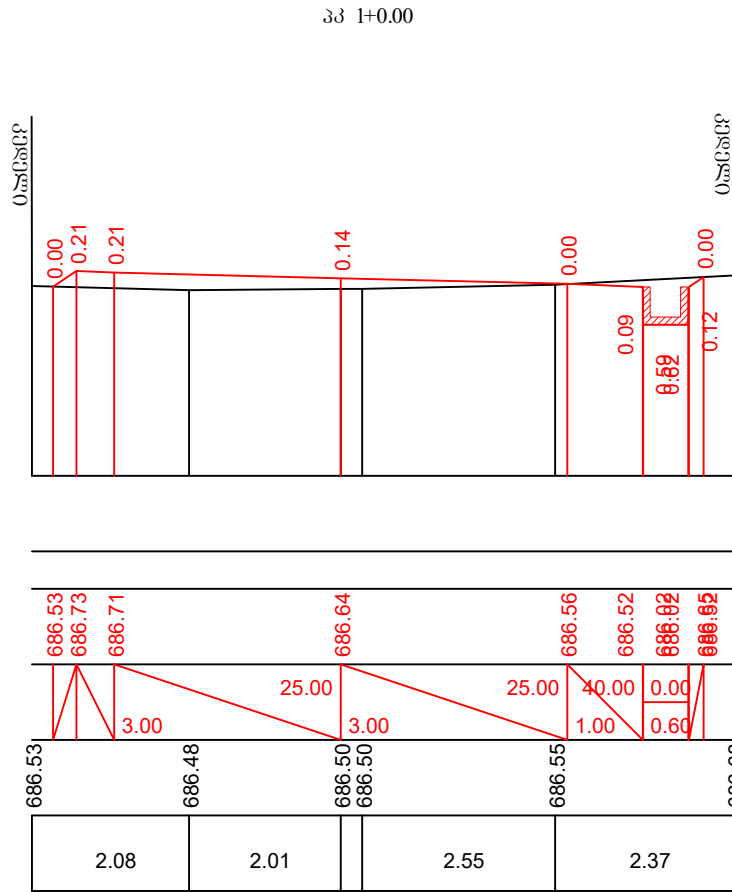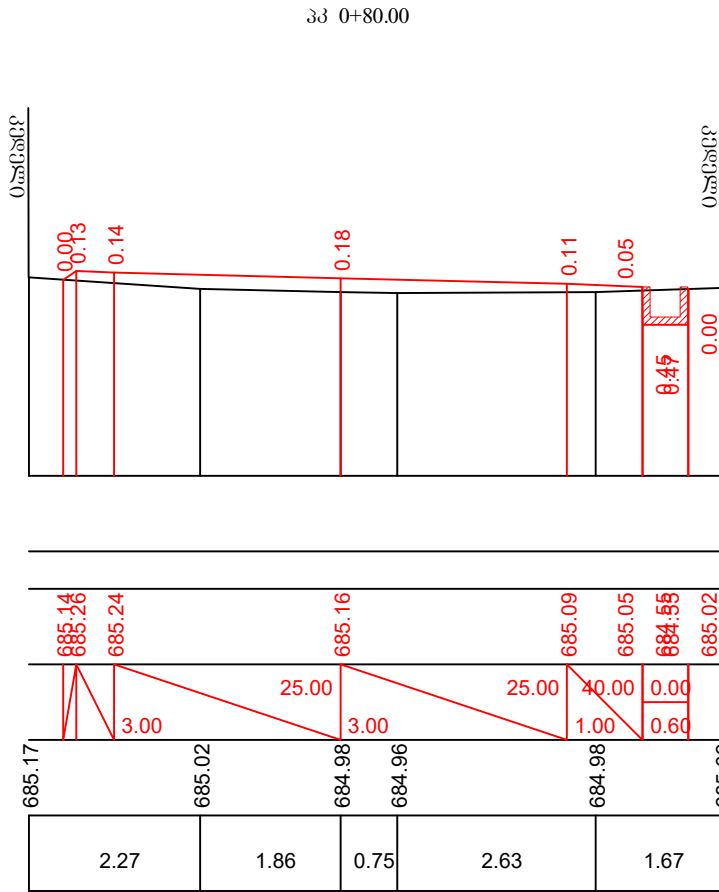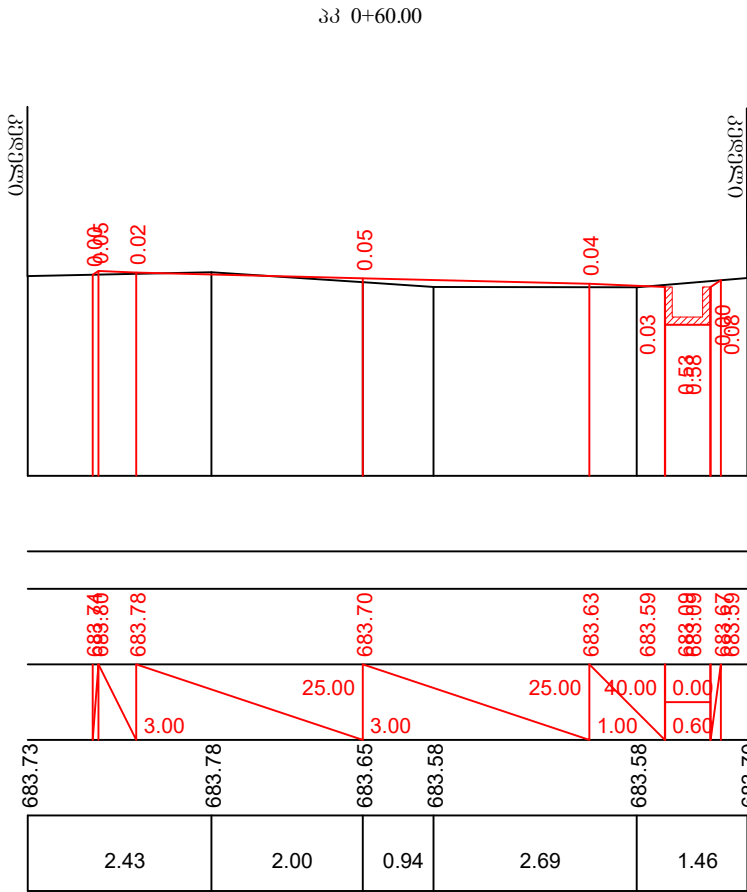

მასშტაბი:
ვერტიკალური 1:100
ჰორიზონტალური 1:100

საპროექტო მონაცემები	ნომერი, მ
	ქანობი 90
უპტური მონაცემები	ნომერი, მ
	მანძილი, მ

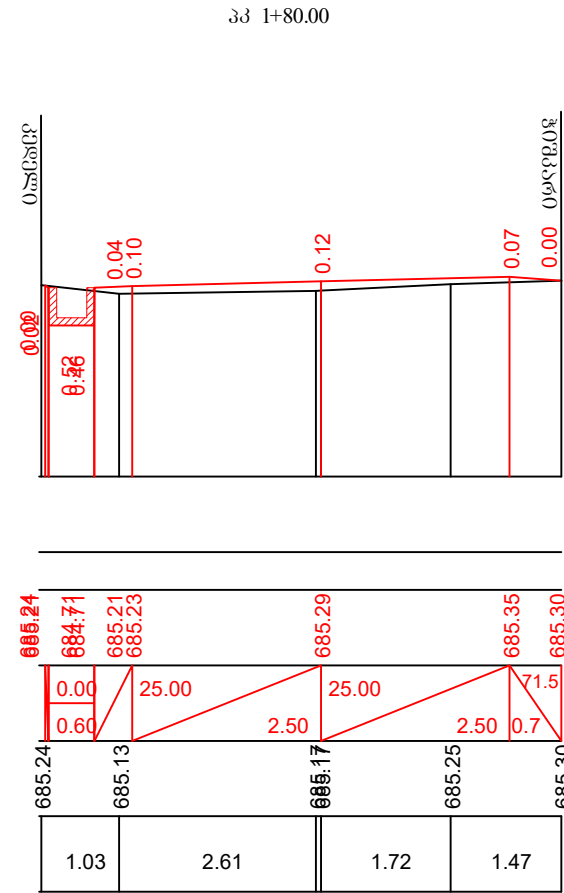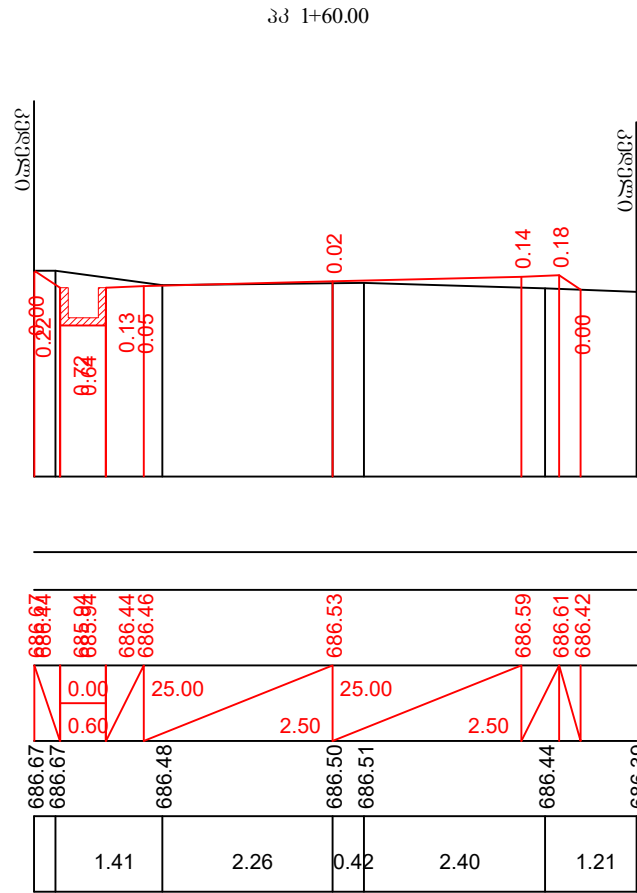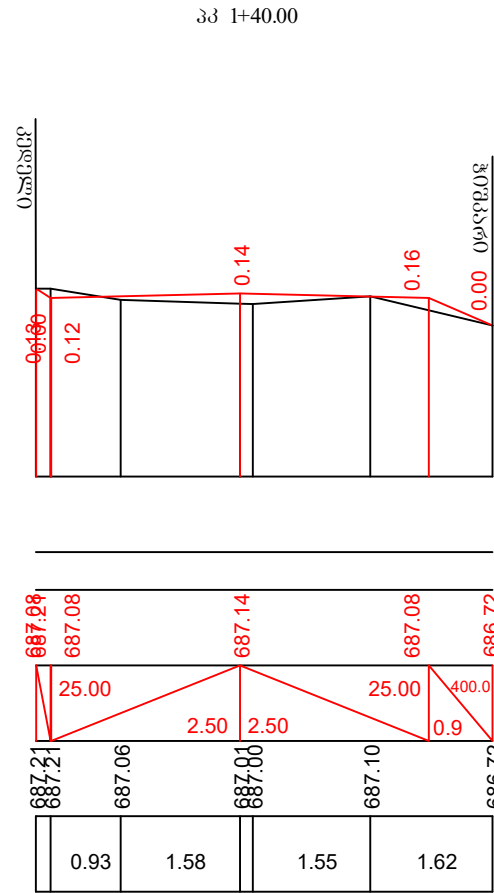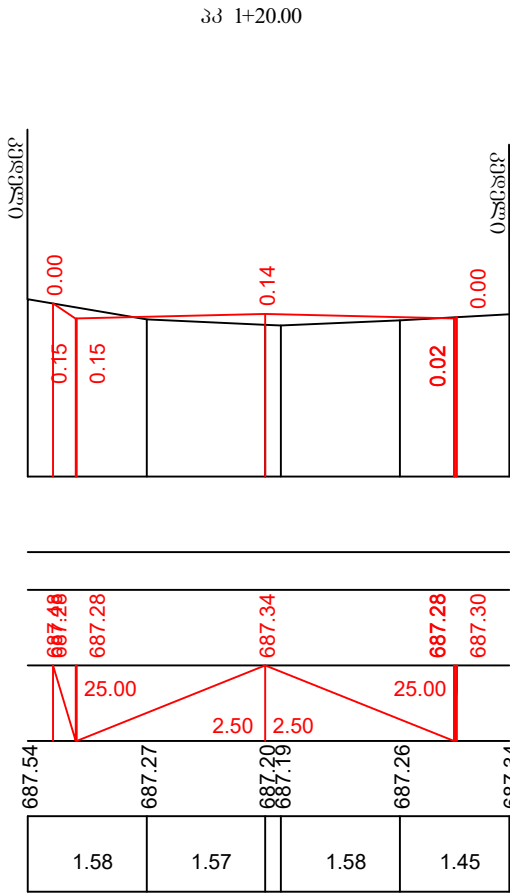

პპ 2+0.00




პპ 2+20.00

პპ 2+40.00




მასშტაბი:

ვერტიკალური 1:100

ჰორიზონტალური 1:100

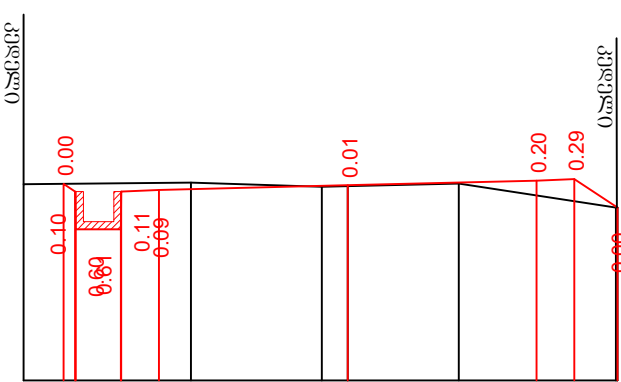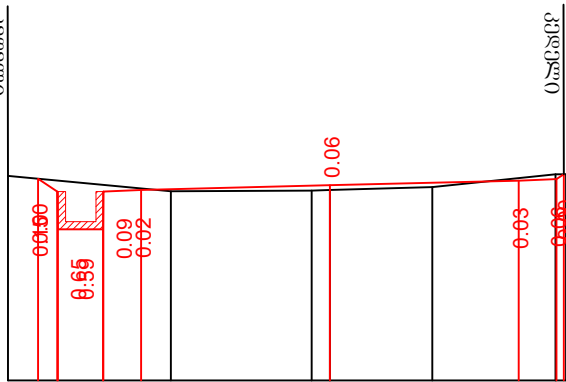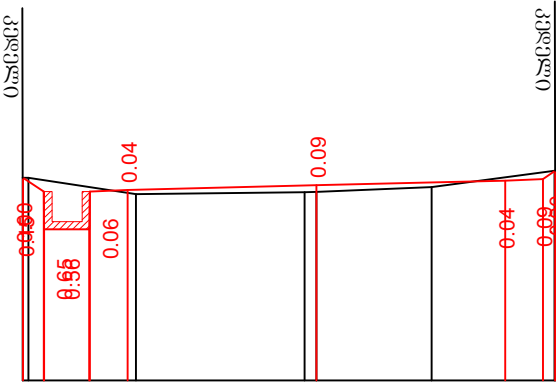

საპროექტო მონაცემები	ნომერი, მ
	ქანობი
ფაქტიური მონაცემები	ნომერი, მ
	მანძილი, მ

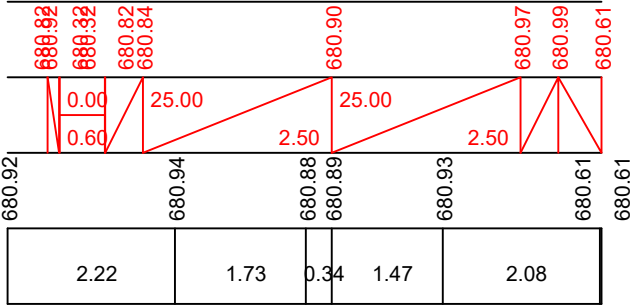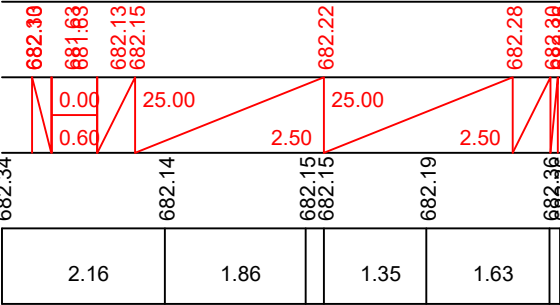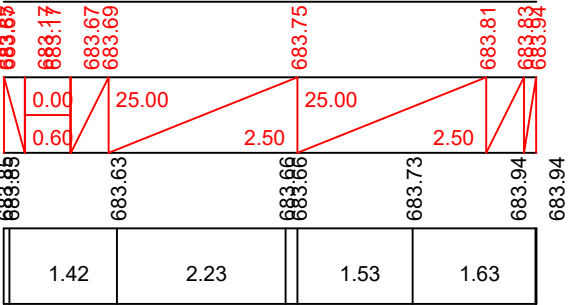



პპ 2+60.00

პპ 2+80.00



მასშტაბი:

ვერტიკალური 1:100

ჰორიზონტალური 1:100




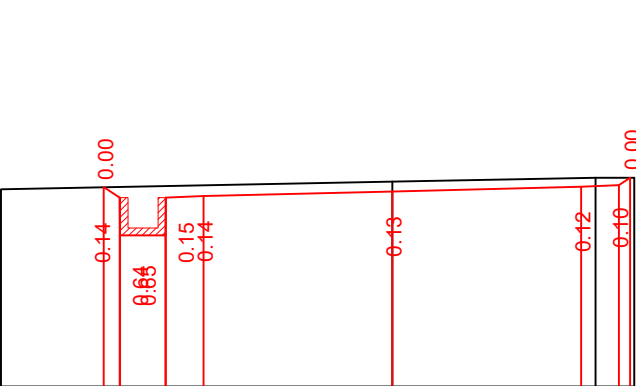
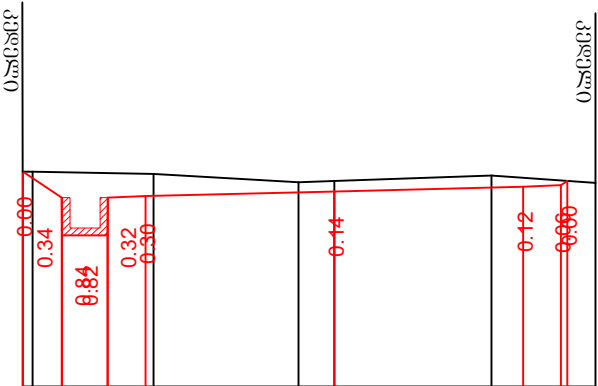


საპროექტო მონაცემები	ნომერი, მ
	ქანობი
ფაქტიური მონაცემები	ნომერი, მ
	მანძილი, მ

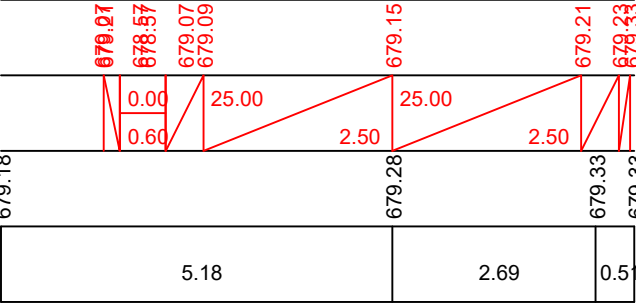
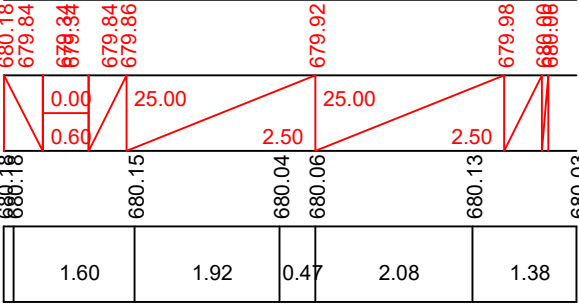


მასშტაბი:
ვერტიკალური 1:100
ჰორიზონტალური 1:100

საპროექტო მონაცემები	ნიშნული, მ
	ქანობი მ მანძილი, მ
შაქტიური მონაცემები	ნიშნული, მ
	მანძილი, მ

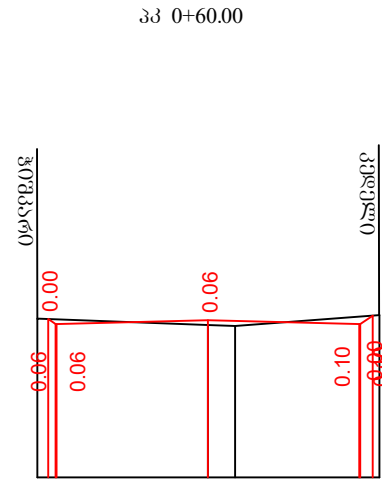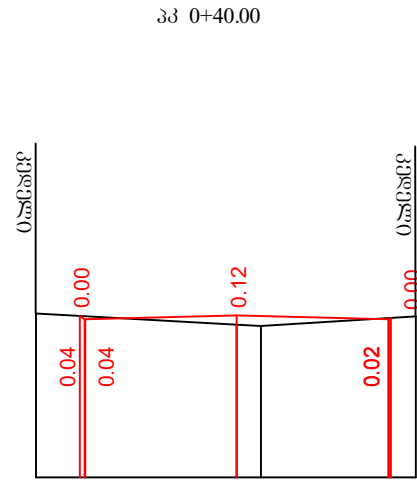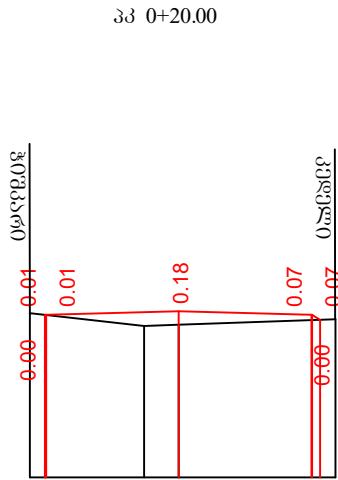
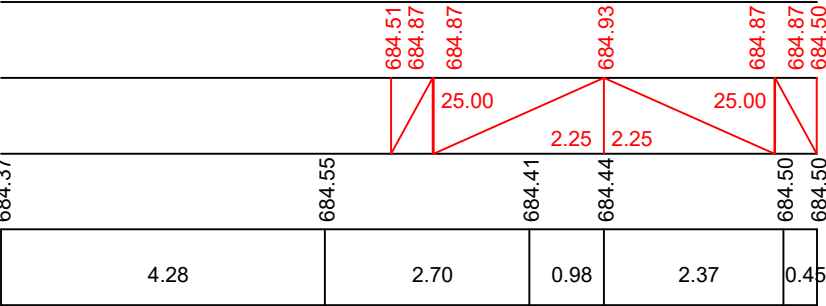
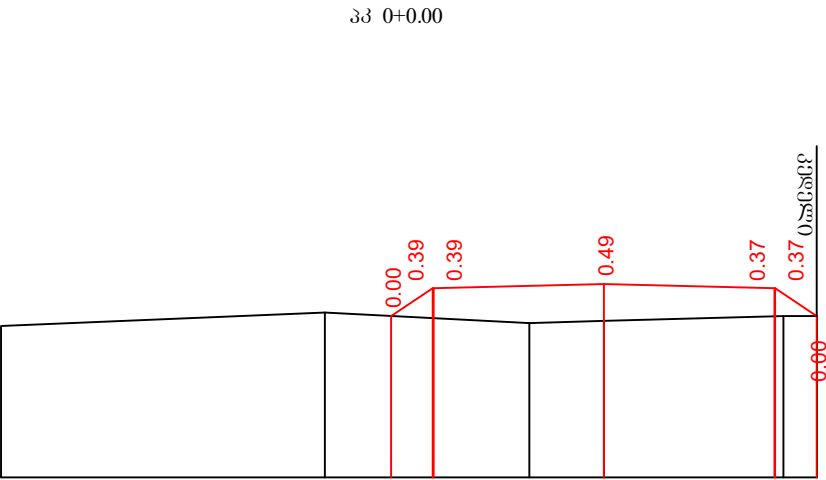


საპროექტო მონაცემები	ნიშნული, მ
	ქანობი მ მანძილი, მ
შაქტიური მონაცემები	ნიშნული, მ
	მანძილი, მ

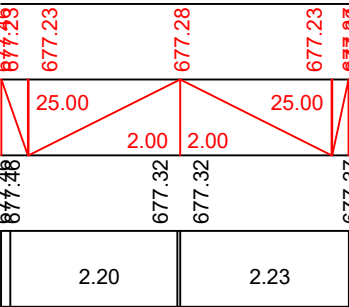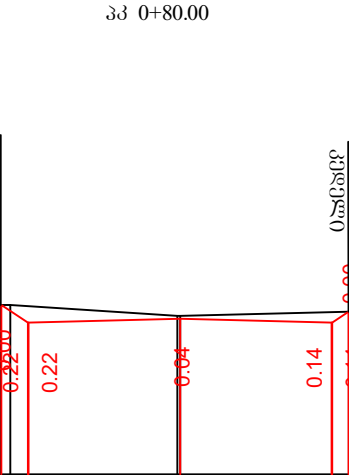





მასშტაბი:
ვერტიკალური 1:100
ჰორიზონტალური 1:100

საპროექტო მონაცემები	ნომერი, მ
	ქანობი 5
ვატითური მონაცემები	ნომერი, მ
	მანძილი, მ

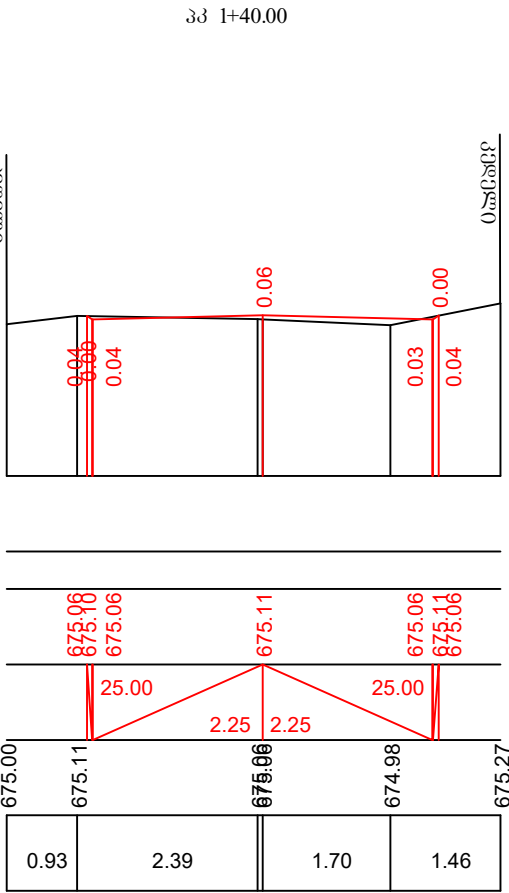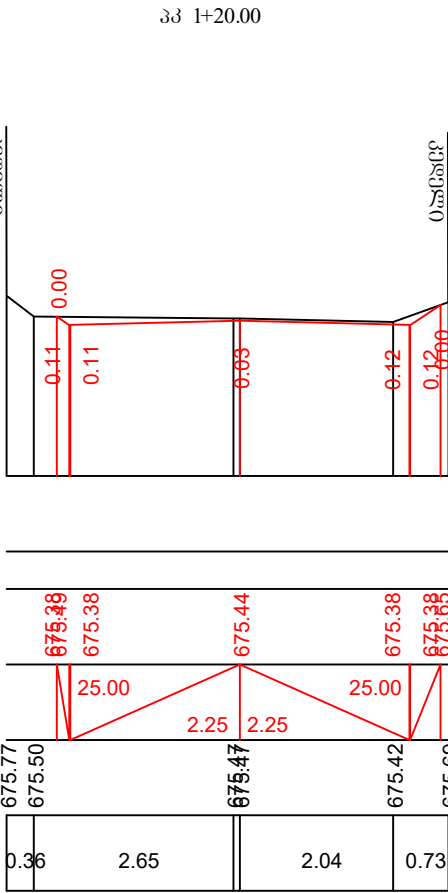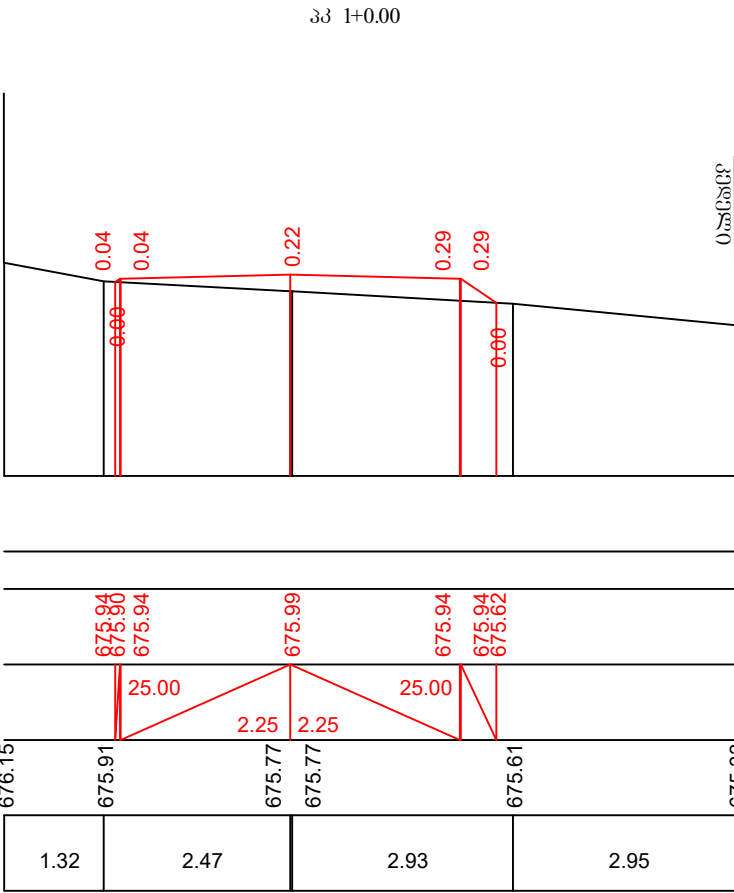

მასშტაბი:
ვერტიკალური 1:100
ჰორიზონტალური 1:100

საპროექტო მონაცემები	ნომერი, მ
	ქანობი 5
ვატითური მონაცემები	ნომერი, მ
	მანძილი, მ

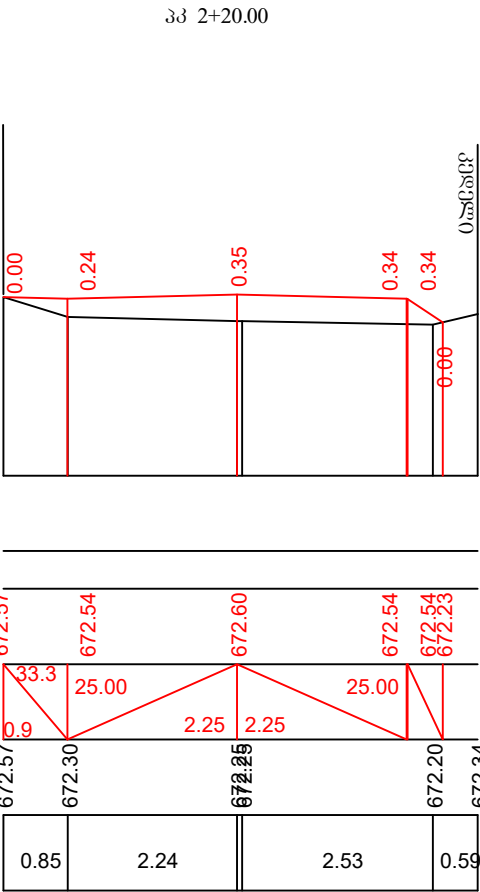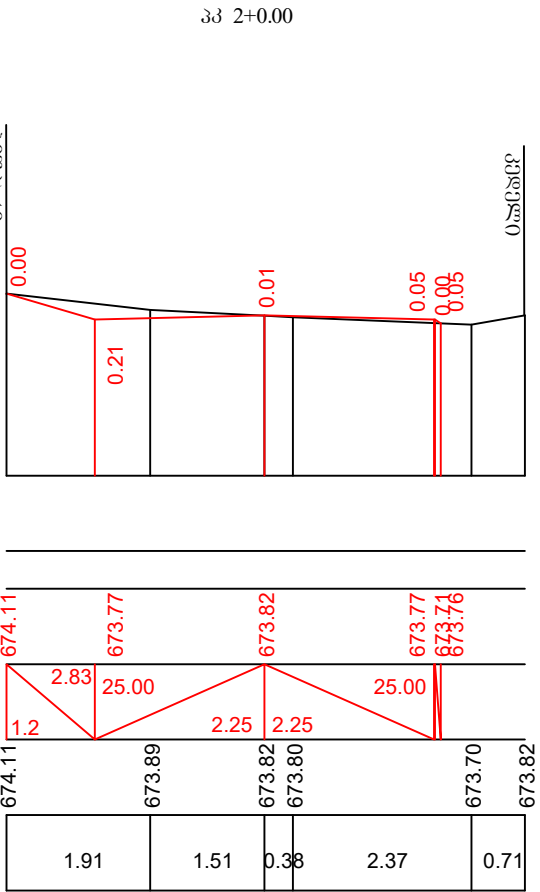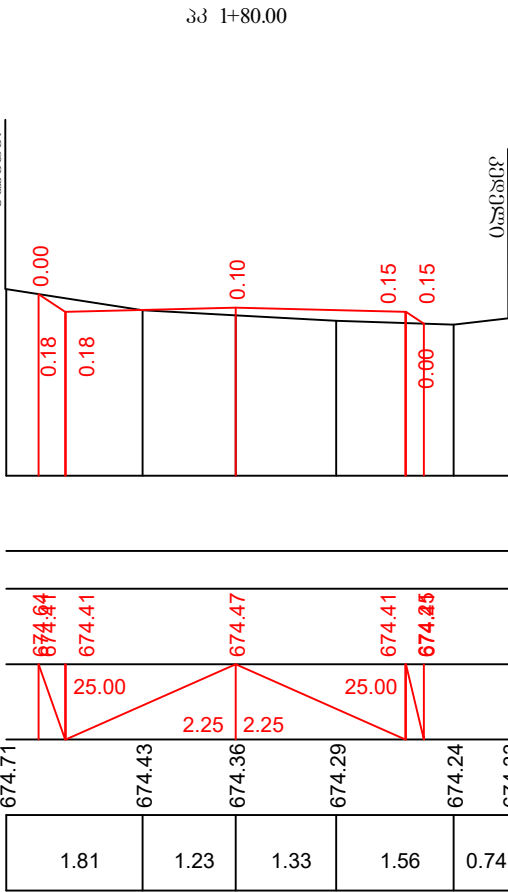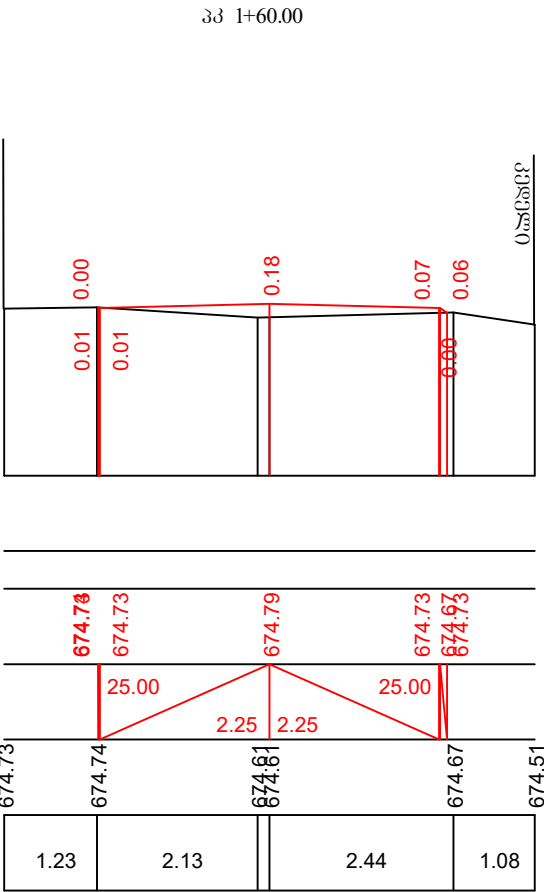



პპ 2+40.00

პპ 2+50.50

მასშტაბი:

ვერტიკალური 1:100

ჰორიზონტალური 1:100

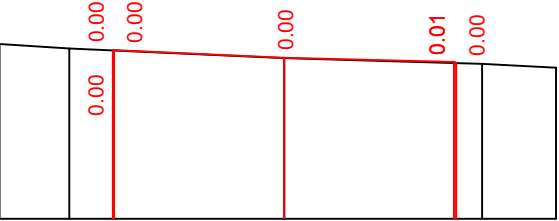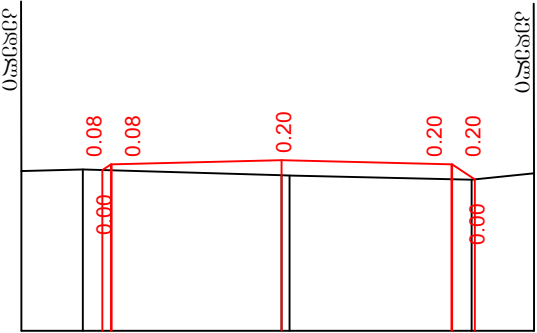

საპროექტო მონაცემები	ნოშნული, მ
	მანძილი, მ
ვაჭთიური მონაცემები	ნოშნული, მ
	მანძილი, მ

670.88	670.89	670.96	671.02	670.96	670.96	670.85
0.81	2.63	2.41	0.83			

670.37	670.31	670.29	670.19	670.13	670.12	670.06
0.92	2.84	2.62	0.98			