



საპროექტო ზრილი S-01 ; ღერძი 3 - ა

პირობითი აღნიშვნები	
ღერძის აღნიშვნა	---
წყლის გადაყვანის მიმართულება	→
ზედაპირის ნიშნული	±0.00
წყალშემკრები მილი	□
მოთუთიებული თუნუქი	▨
თბოიზოლაცია (ქვა ბამბა)	▨

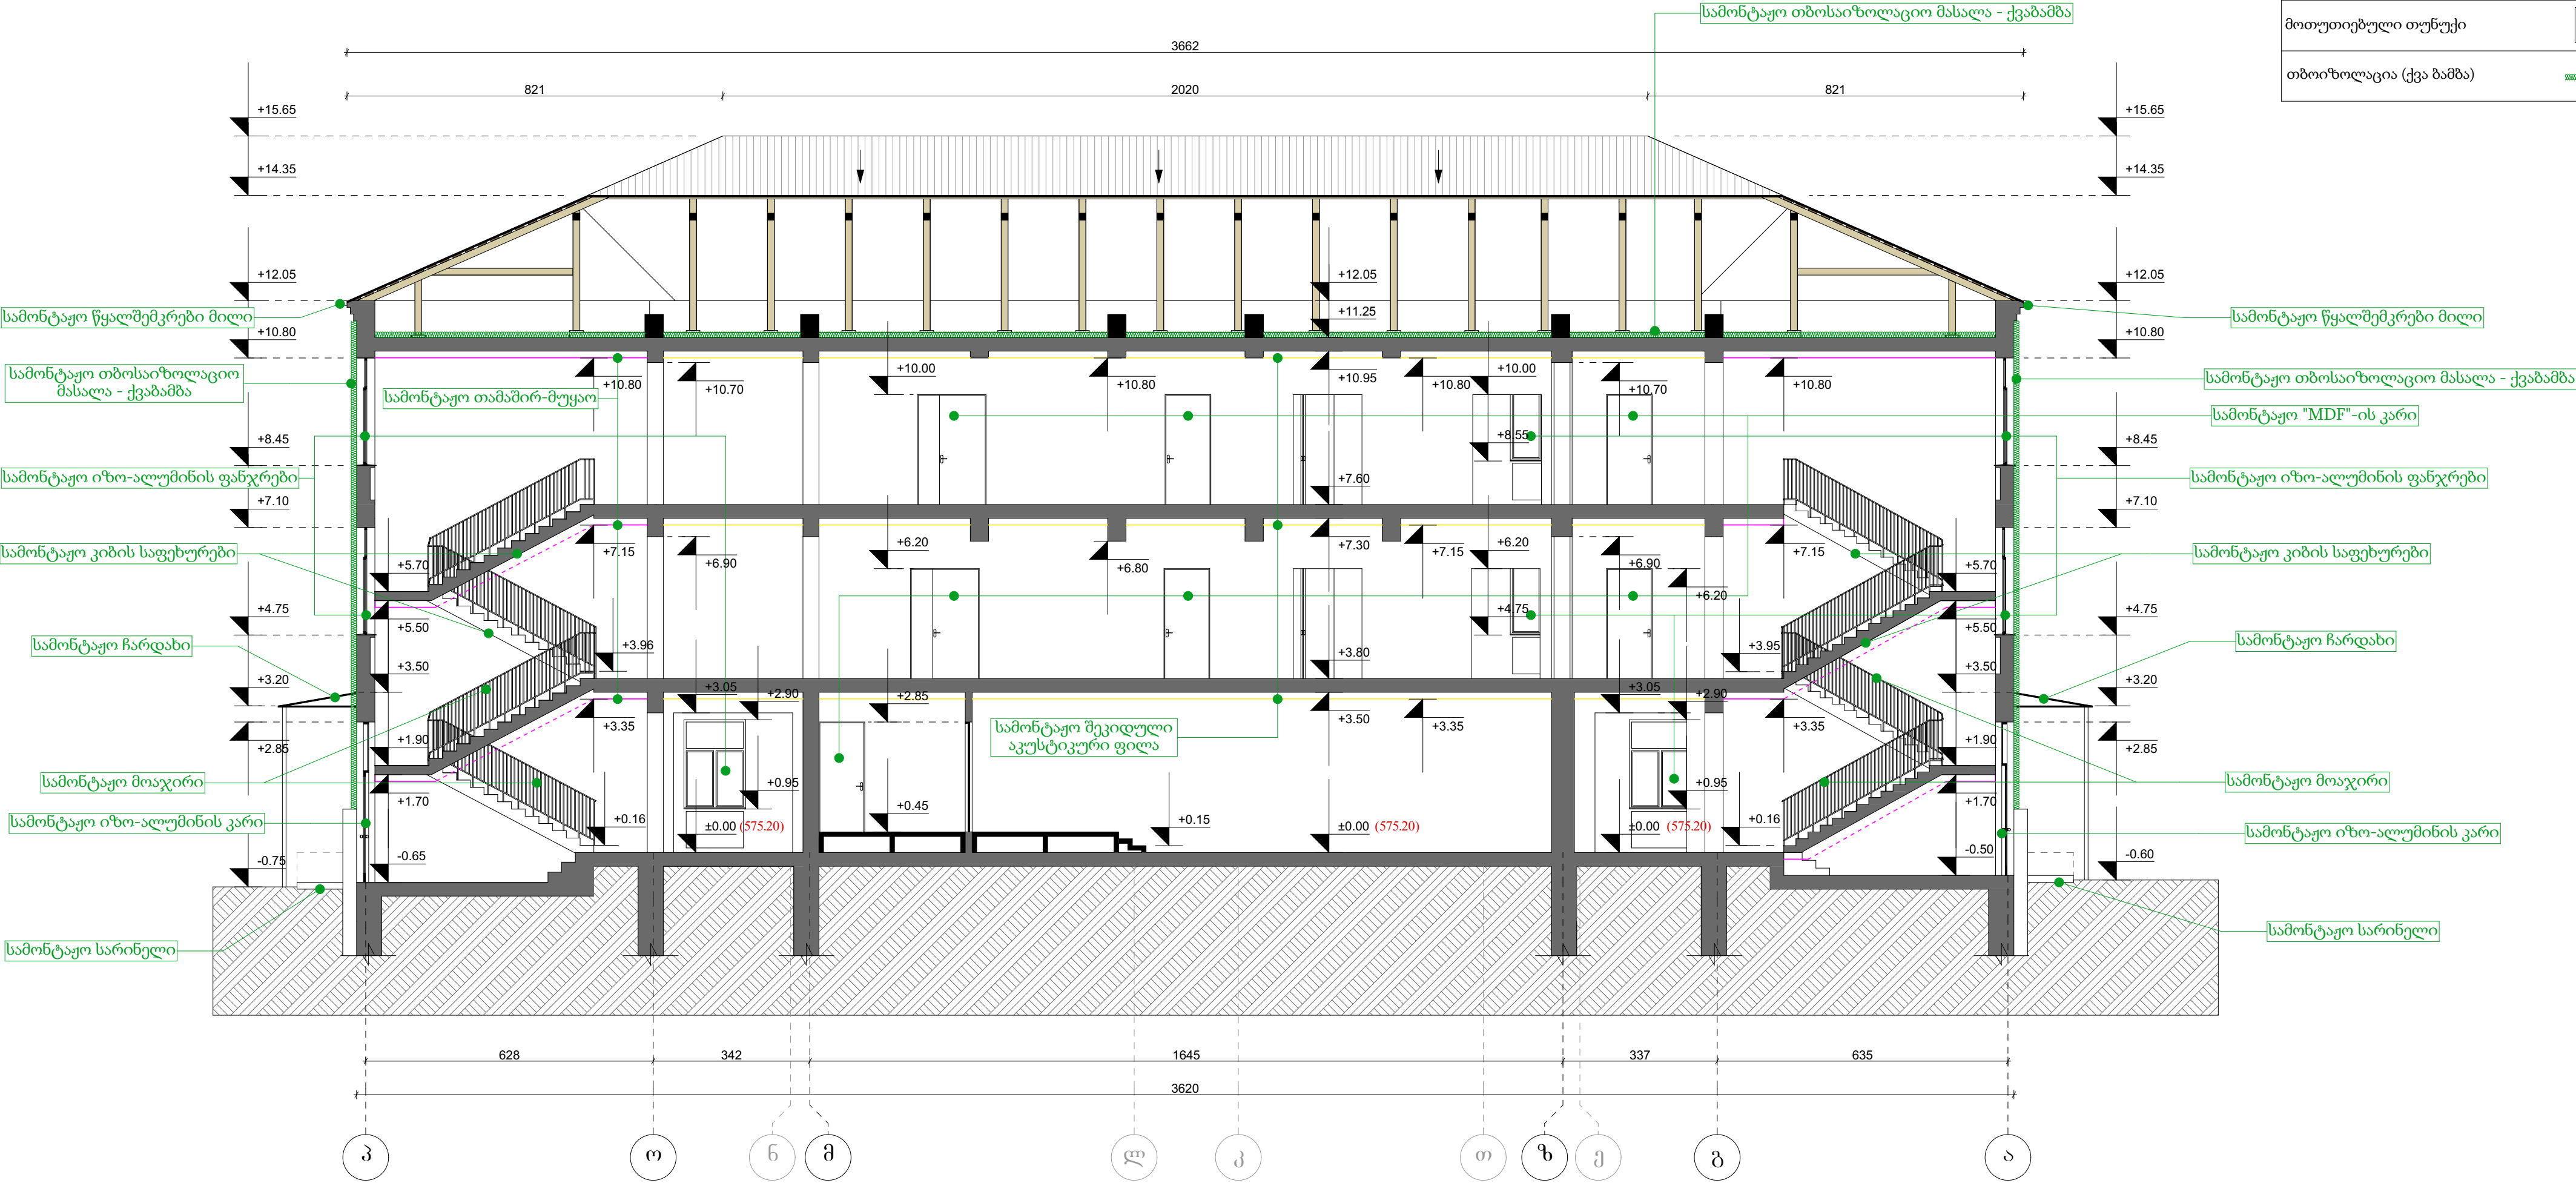

საპროექტო ზრილი S-02 ; ღერძი 19 - 2

პირობითი აღნიშვნები	
ღერძის აღნიშვნა	---
წყლის გადაყვანის მიმართულება	→
ზედაპირის ნიშნული	±0.00
წყალშემკრები ძაბრი	□
წყალშემკრები მილი	□
სამერცხული	◁ ▷
მოთუთიებული თუნუქი	▨
თბოიზოლაცია (წიდა)	▨
თბოიზოლაცია (ქვა ბამბა)	▨

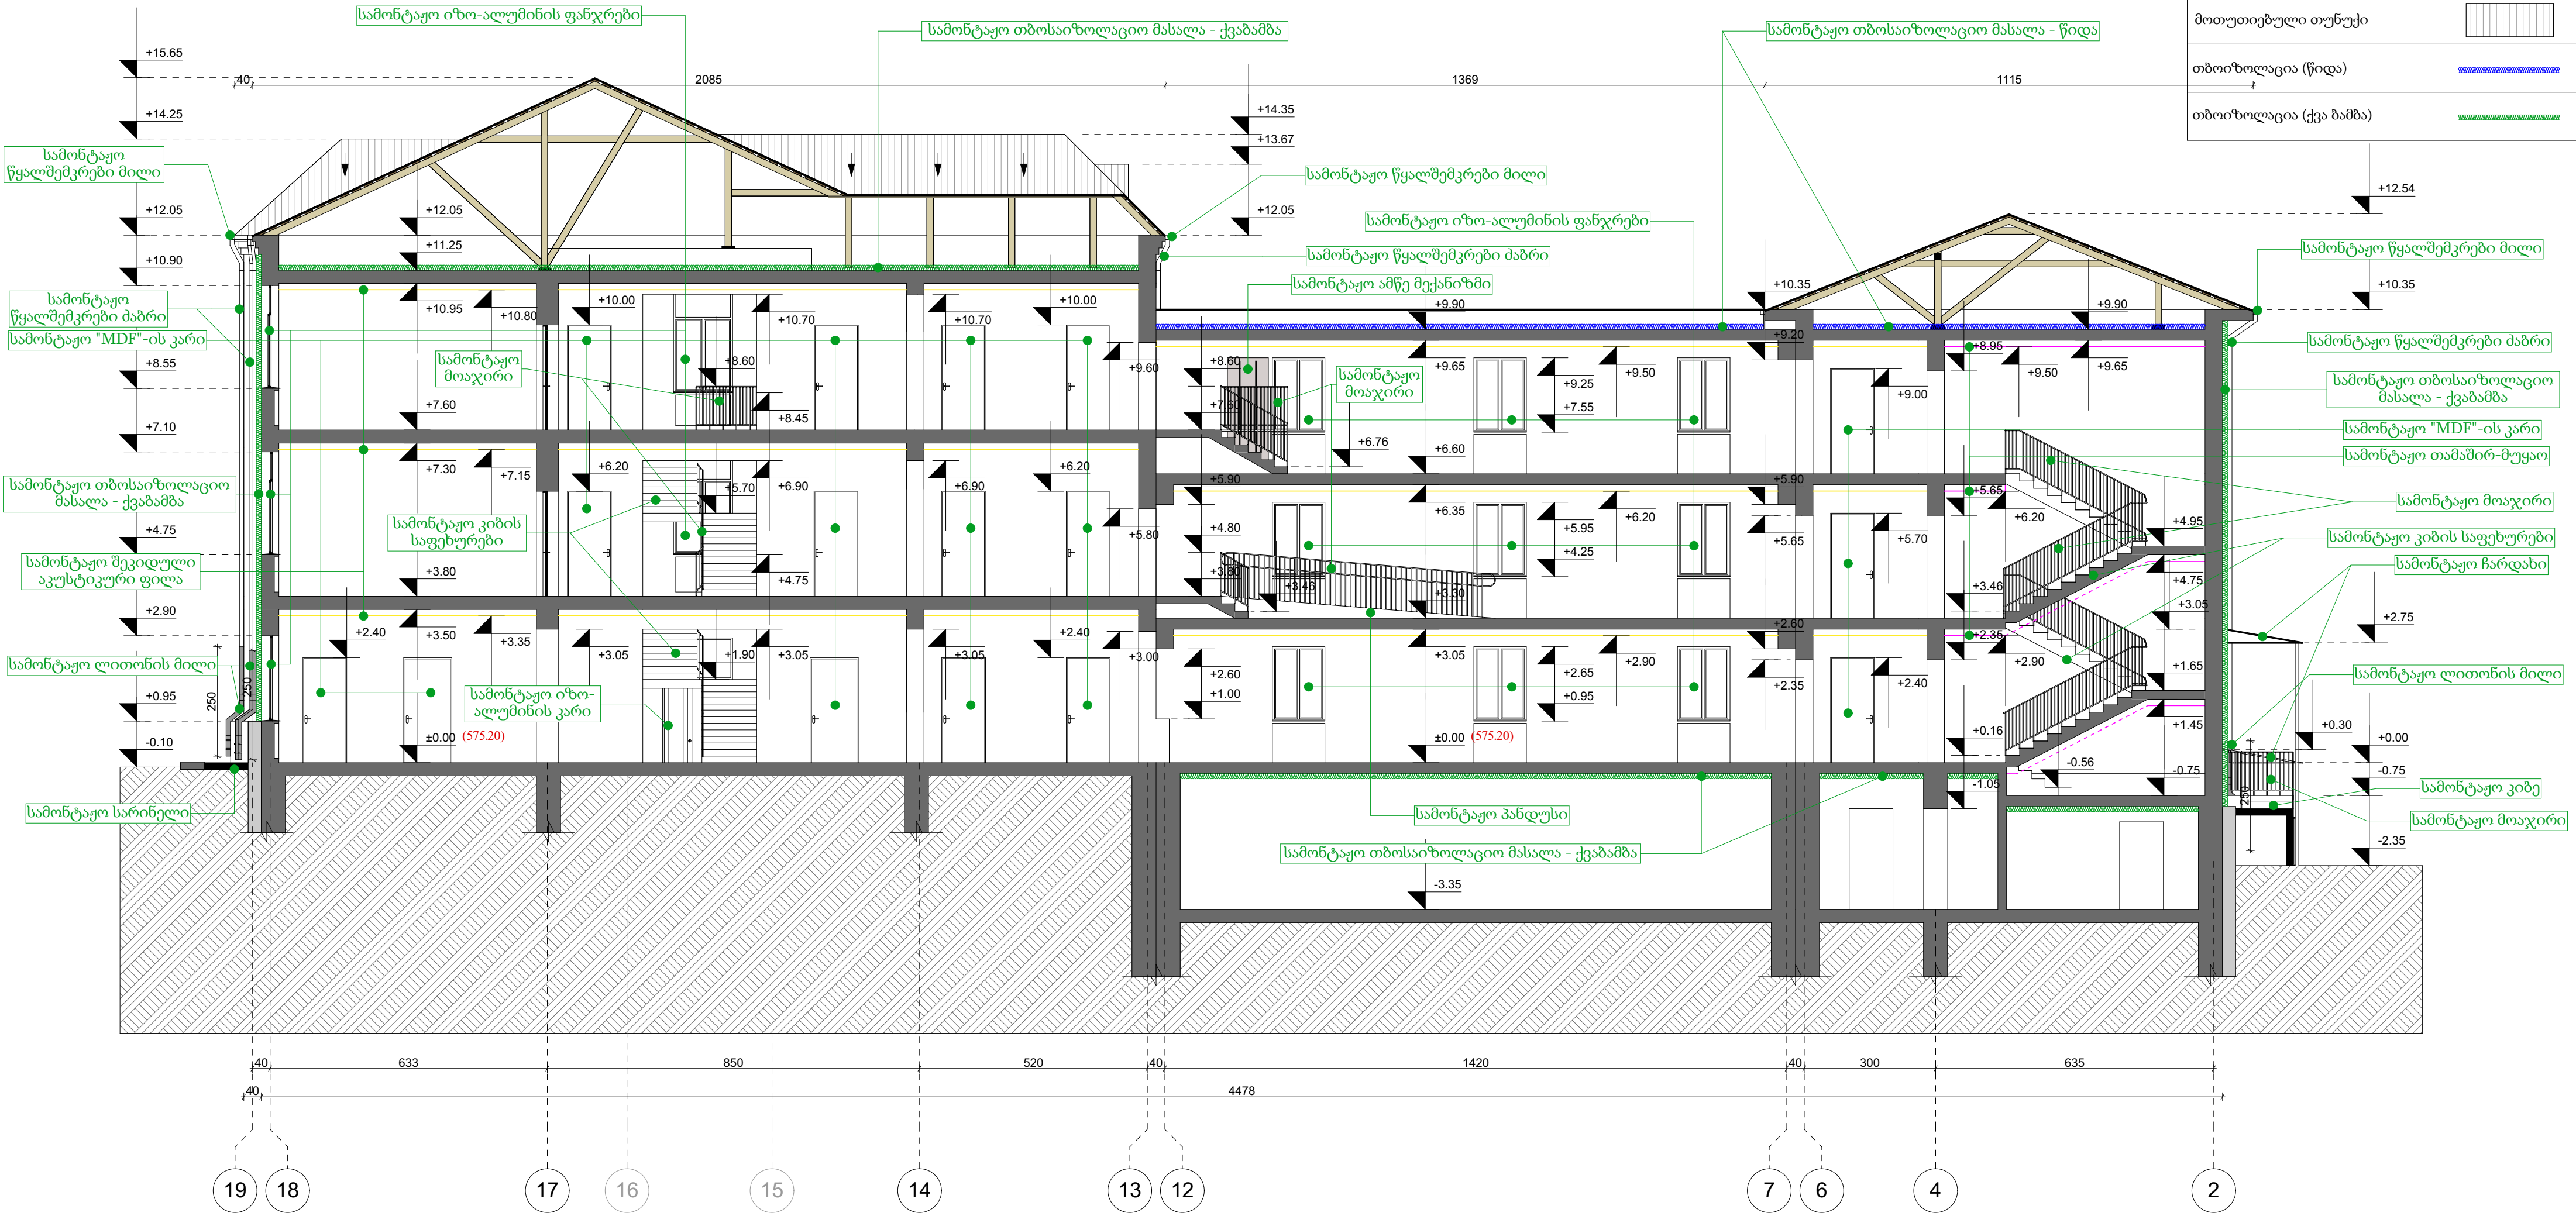


შენიშვნა:
ყველა მასალა გამოყენებამდე შეთანხმდეს
დამკვეთთან.

შენიშვნა:
სამშენებლო სამუშაოები ჩატარდეს უსაფრთხოების
წესების სრული დაცვით.

შენიშვნა:
თამბორი-მუყაოს ჭერის მოწყობის
დეტალები იხილეთ ნახაზში ტკ-006.

შენიშვნა:
შეკიდული ჭერის მოწყობის დეტალები
იხილეთ ნახაზში ტკ-007.

შენიშვნა:
ლითონის წყალსარინი მილის მოწყობის
დეტალები იხილეთ ნახაზში ტკ-010.

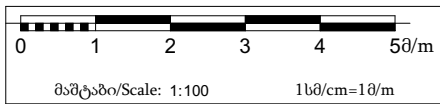

შენიშვნა:
თბოიზოლაციის პრინციპული
კვანძები იხილეთ ნახაზში ტკ-008.

ღამკვეთი:



კონსულტანტი:




პროექტის მენეჯერი:	ვაკუაშვილი
არქიტექტორი/ CAD სამუშაოსტი	გიორგი ცხიშკაძე
	ნაზარაძე

ნახაზის დასახელება:	საპროექტო ზრილი S-02 ; ღერძი 19 - 2	თარიღი: 15/11/2019	შენიშვნა: 1
პროექტის დასახელება:	კახეთის რეგიონში 5 (ხუთი) საჯარო სკოლის რეაბილიტაციისთვის საბირო საპროექტო სახარჯთაღრიცხვო ღირებულების შეფასების მომსახურება (III ეტაპი)		მასშტაბი 1:100
მისამართი:	გურჯაანის მუნიციპალიტეტის სოფელ კალაშორის საჯარო სკოლა		ნახაზის № ა-051
			ს/კ: 51.03.62.010

პირობითი აღნიშვნები	
ღერძის აღნიშვნა	---
წყლის გადაყვანის მიმართულება	→
ზედაპირის ნიშნული	±0.00
წყალშემკრები ძაბრი	□○
თბოიზოლაცია (წიდა)	=====
თბოიზოლაცია (ქვა ბამბა)	=====

საპროექტო ჰრილი S-03 ; ღერძებში 1 - 9

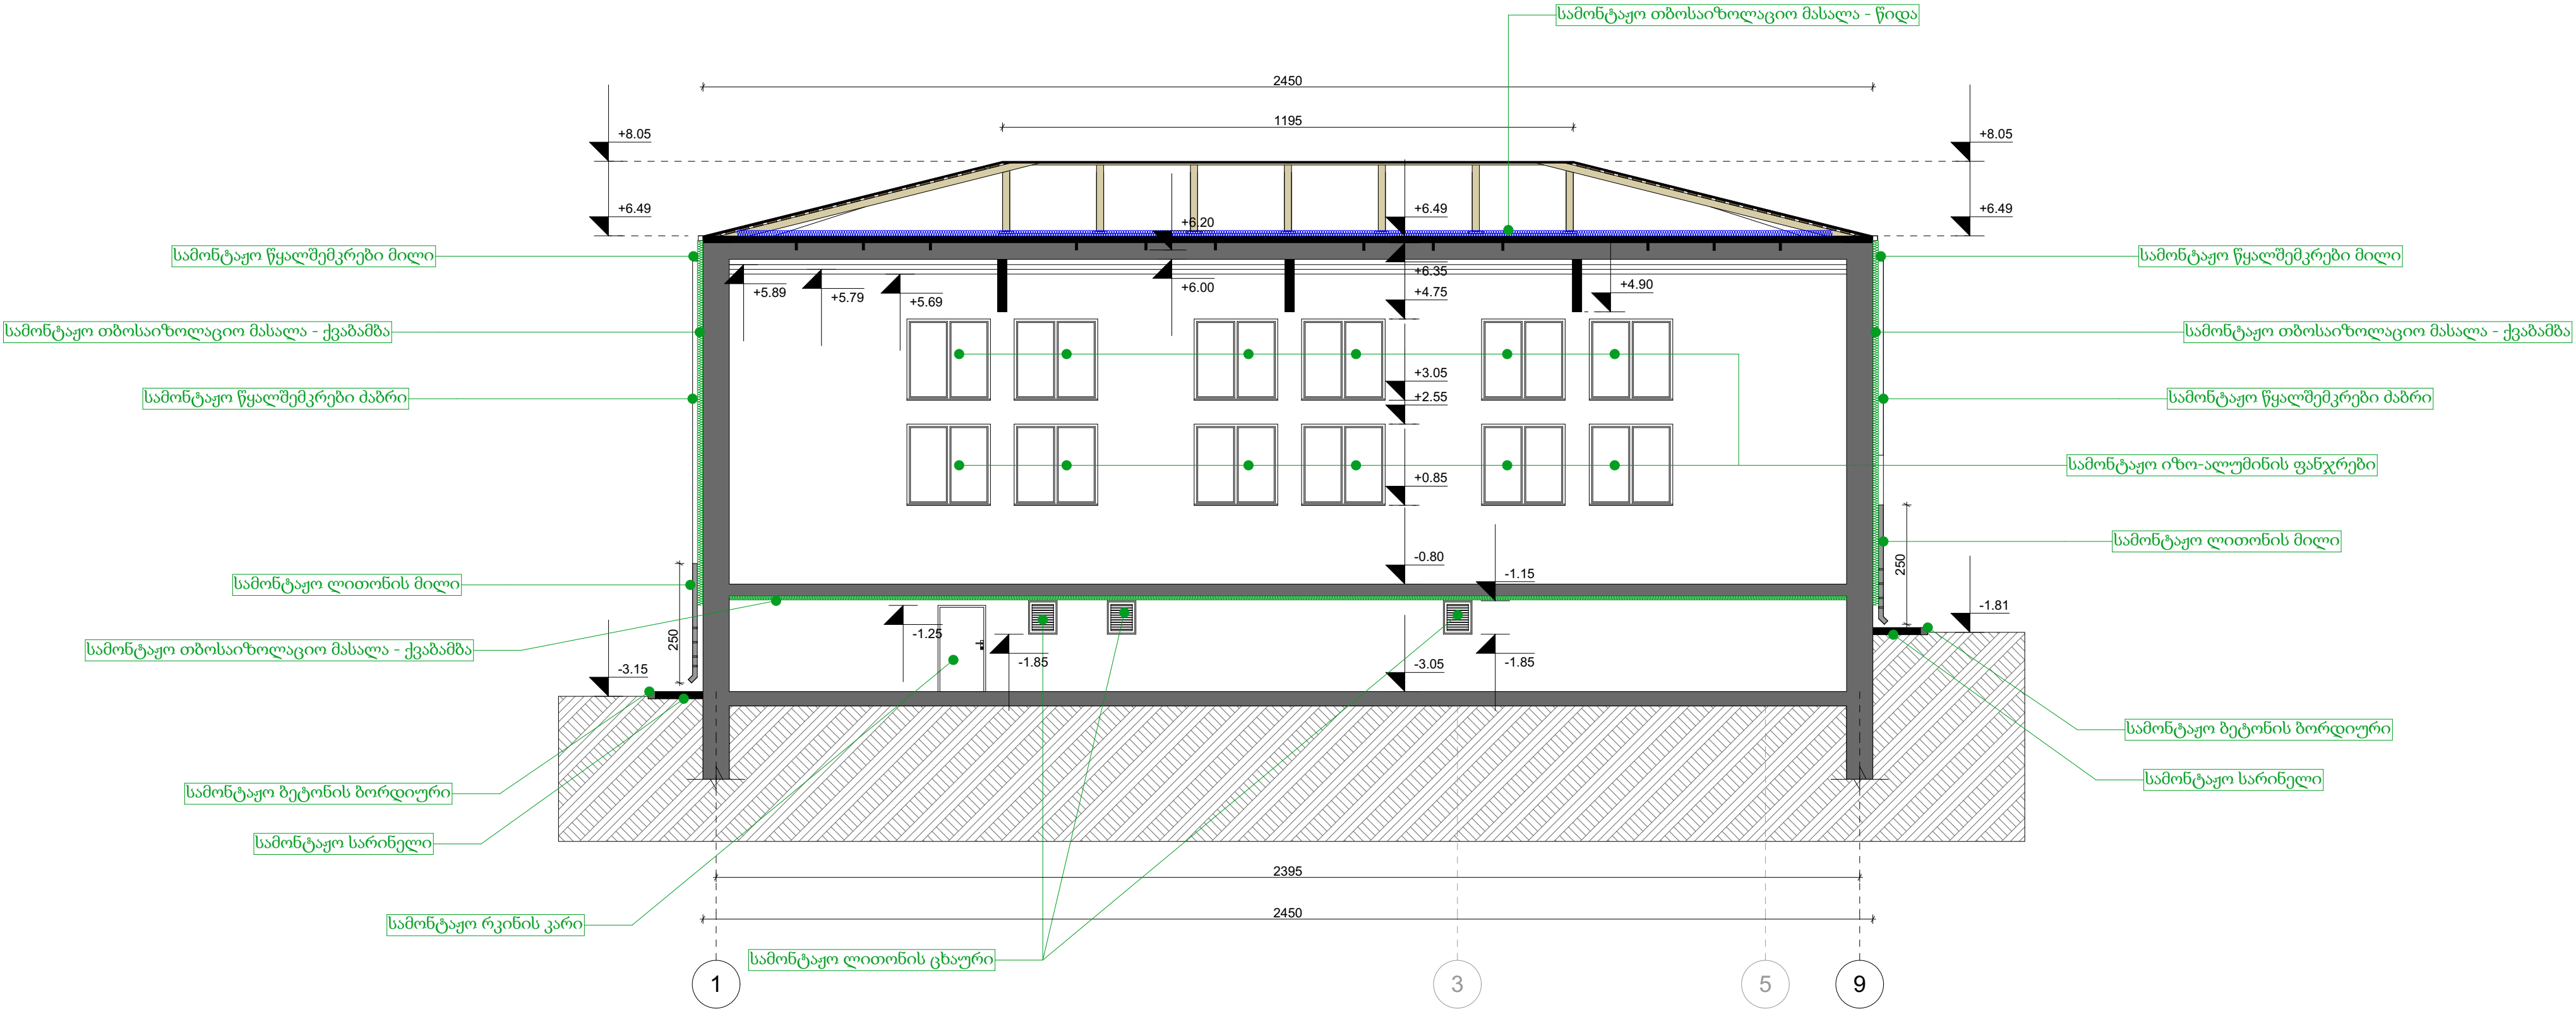


შენიშვნა:
თბოიზოლაციის პრინციპული
კვანძები იხილეთ ნახაზში ტკ-008.

შენიშვნა:
ლითონის წყალსარინი მილის მოწყობის
დეტალები იხილეთ ნახაზში ტკ-010.

შენიშვნა:
ყველა მასალა გამოყენებამდე შეთანხმდეს
დამკვეთთან.

შენიშვნა:
სამშენებლო სამუშაოები ჩატარდეს უსაფრთხოების
წესების სრული დაცვით.

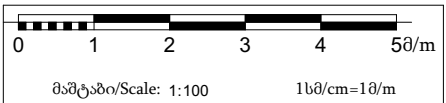

დამკვეთი:	კონსულტანტი:	პროექტის მენეჯერი:	ნახაზის დასახელება:	თარიღი:	შენიშვნა:
		კ. კახიკაძე	საპროექტო ჰრილი S-03 ; ღერძებში 1 - 9	15/11/2019	შენიშვნა: 1
		სამშენებლო სამუშაოების ხელმძღვანელი:	პროექტის დასახელება:		მასშტაბი 1:100
		ბიურო (ხელმოწერა)	კახიკაძის რეგიონში 5 (ხუთი) საჯარო სკოლის რეაბილიტაციისთვის საპროექტო საინჟინერო-კონსტრუქციული ღონისძიებების შედეგების მომსახურება (III ეტაპი)		ნახაზის № 052
		სამშენებლო სამუშაოების ხელმძღვანელი	მისამართი:		ს/კ 51.03.62.010
			გურჯაანის მუნიციპალიტეტის სოფელ კალაშორის საჯარო სკოლა		

საპროექტო კარების სპეციფიკაცია

კ-001	7	კ-002	9	კ-003	6	კ-004	10	კ-005	1	კ-006	5	კ-007	2	კ-008	4	კ-009	1	კ-010	4	კ-011	4
კ-012	4	კ-013	1	კ-014	1	კ-015	1	კ-016	1	კ-017	1	კ-018	11	კ-019	11	კ-020	1	კ-021	2	კ-022	1
კ-023	1	კ-024	1	კ-025	1	კ-026	3	საპროექტო სარღავის კარების სპეციფიკაცია								საპროექტო კარების სპეციფიკაცია					
								კ-027	2	კ-028	1	კ-029	1	კ-030	1						
								შენიშვნა: ყველა კარი დამონტაჟდეს ზღურბლის გარეშე													

საპროექტო კარების ცხრილი

საპროექტო კარების სპეციფიკაცია														
მარკირება	სიგრძე	სიმაღლე	მასალა	რაოდ	გ²	სულ მ²		მარკირება	სიგრძე	სიმაღლე	მასალა	რაოდ	გ²	სულ მ²
კ-001	100	240	მდვ	7	2.40	16.80		კ-014	150	240	მდვ	1	3.60	3.60
კ-002	100	240	მდვ	9	2.40	21.60		კ-015	150	240	მდვ	1	3.60	3.60
კ-003	100	240	მდვ	6	2.40	14.40		კ-016	150	240	ნესტგამძლე მდვ	1	3.60	3.60
კ-004	100	240	მდვ	10	2.40	24.00		კ-017	150	240	ნესტგამძლე მდვ	1	3.60	3.60
კ-005	100	240	ნესტგამძლე მდვ	1	2.40	2.40		კ-018	70	180	HPL	11	1.26	13.86
კ-006	100	240	ნესტგამძლე მდვ	5	2.40	12.00		კ-019	70	180	HPL	11	1.26	13.86
კ-007	100	240	ნესტგამძლე მდვ	2	2.40	4.80		კ-020	110	240	ხე	1	2.64	2.64
კ-008	110	240	მდვ	4	2.64	10.56		კ-021	150	240	ხე	2	3.60	7.20
კ-009	110	240	მდვ	1	2.64	2.64		კ-022	150	290	იზო ალუმინი	1	4.35	4.35
კ-010	110	240	ნესტგამძლე მდვ	4	2.64	10.56		კ-023	160	335	იზო ალუმინი	1	5.36	5.36
კ-011	90	220	ნესტგამძლე მდვ	4	1.98	7.92		კ-024	160	350	იზო ალუმინი	1	5.60	5.60
კ-012	90	220	ნესტგამძლე მდვ	4	1.98	7.92		კ-025	165	290	იზო ალუმინი	1	4.79	4.79
კ-013	150	240	მდვ	1	3.60	3.60		კ-026	100	220	იზო ალუმინი	3	2.20	6.60

საპროექტო სარდაფის კარების სპეციფიკაცია						
მარკირება	სიგრძე	სიმაღლე	მასალა	რაოდ	გ²	სულ მ²
კ-027	100	180	რკინა	2	1.80	3.60
კ-028	100	240	რკინა	1	2.40	2.40
კ-029	100	210	რკინა	1	2.10	2.10
კ-030	140	210	რკინა	1	2.94	2.94

საპროექტო კარების მასალის საერთო ზარტი	
მასალა	სულ მ²
მდვ	100.80
ნესტგამძლე მდვ	52.80
HPL	27.72
ხე	9.84
იზო ალუმინი	26.70
რკინა	11.04

ღამკვეთი: 	კონსულტანტი: 			ნახაზის დასახელება:	საპროექტო კარების ცხრილი	თარიღი: 15/11/2019	შენიშვნა: 1	
		პროექტის მენეჯერი:		ვ.კეკელიძე		პროექტის დასახელება:	კახეთის რეგიონში 5 (ხუთი) საჯარო სკოლის რეაბილიტაციისთვის საჭირო საპროექტო სახარჯთაღრიცხვო დოკუმენტაციის შეღებვის მომსახურება (III ეტაპი)	მსაშუაპი 1:100
		ხელმოწერა						ნახაზის № ა-058
		არქიტექტორი/ CAD სპეციალისტი		გიორგი ცხიტიძე		მისამართი:	გურჯაანის მუნიციპალიტეტის სოფელ კალაშორის საჯარო სკოლა	ს/კ: 51.03.62.010
		ხელმოწერა						

საპროექტო ფანჯრების სპეციფიკაცია და ცხრილი

საპროექტო ფანჯრების სპეციფიკაცია									
ფ-001	21	ფ-002	4	ფ-003	102	ფ-004	18	ფ-005	56

საპროექტო ცხაურების სპეციფიკაცია					
ც-001		2	ც-002		4
			ც-003		3

საპროექტო სამერცხლულის სპეციფიკაცია	
ს-001	5

საპროექტო ფანჯრების სპეციფიკაცია						
მარკირება	სიგრძე	სიმაღლე	მასალა	რაოდ	მ²	სულ მ²
ფ-001	135	195	იზო ალუმინი	21	2.64	55.44
ფ-002	155	230	იზო ალუმინი	4	3.57	14.28
ფ-003	120	170	იზო ალუმინი	102	2.04	208.08
ფ-004	175	170	იზო ალუმინი	18	2.98	53.64
ფ-005	135	235	იზო ალუმინი	56	3.18	178.08

საპროექტო ცხაურის სპეციფიკაცია						
მარკირება	სიგრძე	სიმაღლე	მასალა	რაოდ	მ²	სულ მ²
ც-001	70	145	რკინა	2	1.02	2.04
ც-002	70	50	რკინა	4	0.35	1.40
ც-003	60	70	რკინა	3	0.42	1.26

საპროექტო ფანჯრების, ცხაურის და სამერცხლულის მასალის საერთო ფართი	
მასალა	სულ მ²
იზო ალუმინი	509.52
რკინა	7.30

საპროექტო სამერცხლულის სპეციფიკაცია						
მარკირება	სიგრძე	სიმაღლე	მასალა	რაოდ	მ²	სულ მ²
ს-001	65	80	რკინა	5	0.52	2.60

ღამკვეთი: 	კონსულტანტი: 			ნახაზის დასახელება: საპროექტო შენობის სანვრისპირა ღრმის გეგმა თარიღი: 15/11/2019 შენიშვნა: 1
		პროექტის მიმდევარი: პ.პაპიაშვილი 	პროექტის დასახელება: კახეთის რეგიონში 5 (ხუთი) საჯარო სკოლის რეაბილიტაციისთვის საჭირო საპროექტო სახარჯთაღრიცხვო დოკუმენტაციის შედგენის მომსახურება (III ეტაპი)	მასშტაბი 1:100
		არქიტექტორი/ CAD სპეციალისტი გიორგი ცხრიძე 	მისამართი: გურჯაანის მუნიციპალიტეტის სოფელ კალაშორის საჯარო სკოლა	ნახაზის № ა-059
		ხელმოწერა		

ტექნოლოგიური ნაწილი

დამკვეთი:



კონსულტანტი:



ლიფტის პარამეტრების ჩამონათვალი, კერძოდ:

შშმპ პლატფორმა შახტით

ტვირთამწეობა	: 400 კგ.
მოხმარება	: შენობის შიდა/გარეთა მოხმარებისთვის
გადაადგილების სიჩქარე	: 0,15 მ/წმ.
პლატფორმის ზომა (მმ)	: 1100 (სიგანე) *1400 (სიღრმე) .
შახტის ზომა (მმ)	: 1600*1600
ჭა	: 120 მმ
ბოლო სართულის სიმაღლე	: 2450 მმ
ჰიდრაულიკური სისტემის ძრავი	: 1,5KW
საჭირო სიმძლავრე / ფაზა	: 380 ვოლტი / 3 ფაზა.
ავტომატური კვების რეჟიმი (UPS)	: კი.
შახტის მოპირკეთება	:ლამინირებული მინა შეღებილი მეტალის ჩარჩოში.
გაჩერებების რაოდენობა	: 2/3
კარი სართულზე	: გამოსაღები კარი.-900 მმ
იატაკი	: ანტიბაქტერიული PVC

პლატფორმა აღჭურვილია ჰორიზონტალური გამოძახების პანელით, გადატვირთვის სისტემით,სართულზე სწორების სენსორით, სართულზე გამოძახების დილაკით, სატელეფონო კავშირით. აქვს საავარიო გაჩერების დილაკი. სასურველ სართულზე მოსახვედრად საკმარისია დააწვეთ შესაბამისი ნუმერაციით დილაკს კაბინაში. დილაკები არის ბრაილის შრიფტით. შეღებილია ლუმელში გამოწვის მეთოდით რაც ახანგრძლივებს ექსპლუატაციის ვადას. არის ენერგოეფექტური, ეკოლოგიურად სუფთა, მინიმუმდება დაყვანილი ნახშირორჟანგის გამოყოფა.

ხელმისაწვდომია მინისა და მეტალის საღებავის ფერთა მდიდარი პალიტრა.

მიწოდების და ჩაბარების ვადები/პირობები

- მიწოდების ვადა: 6 კვირა.
- მიწოდების ვადა აითვლება საავანსო თანხის ჩარიცხვიდან და პარამეტრების შეთანხმებიდან.
- პლატფორმა ბარდება საექსპლუატაციო მზადყოფნაში.
- მონტაჟის ვადა: 3 კვირა.



დამკვეთი: 	კონსულტანტი: 	პროექტის მენეჯერი:	ვ.კველიშვილი	ხელმოწერა	ნახაზის დასახელება:უწარშეზღუდულთა ლიფტის სპეციფიკაცია	თარიღი 19/09/2019
		არქიტექტორი /CAD სპეციალისტი	ბი(ო)რბი ცხ(ო)იძე	ხელმოწერა		
					ტიპიური კვანძები	ნახაზის No: ტკ-029