
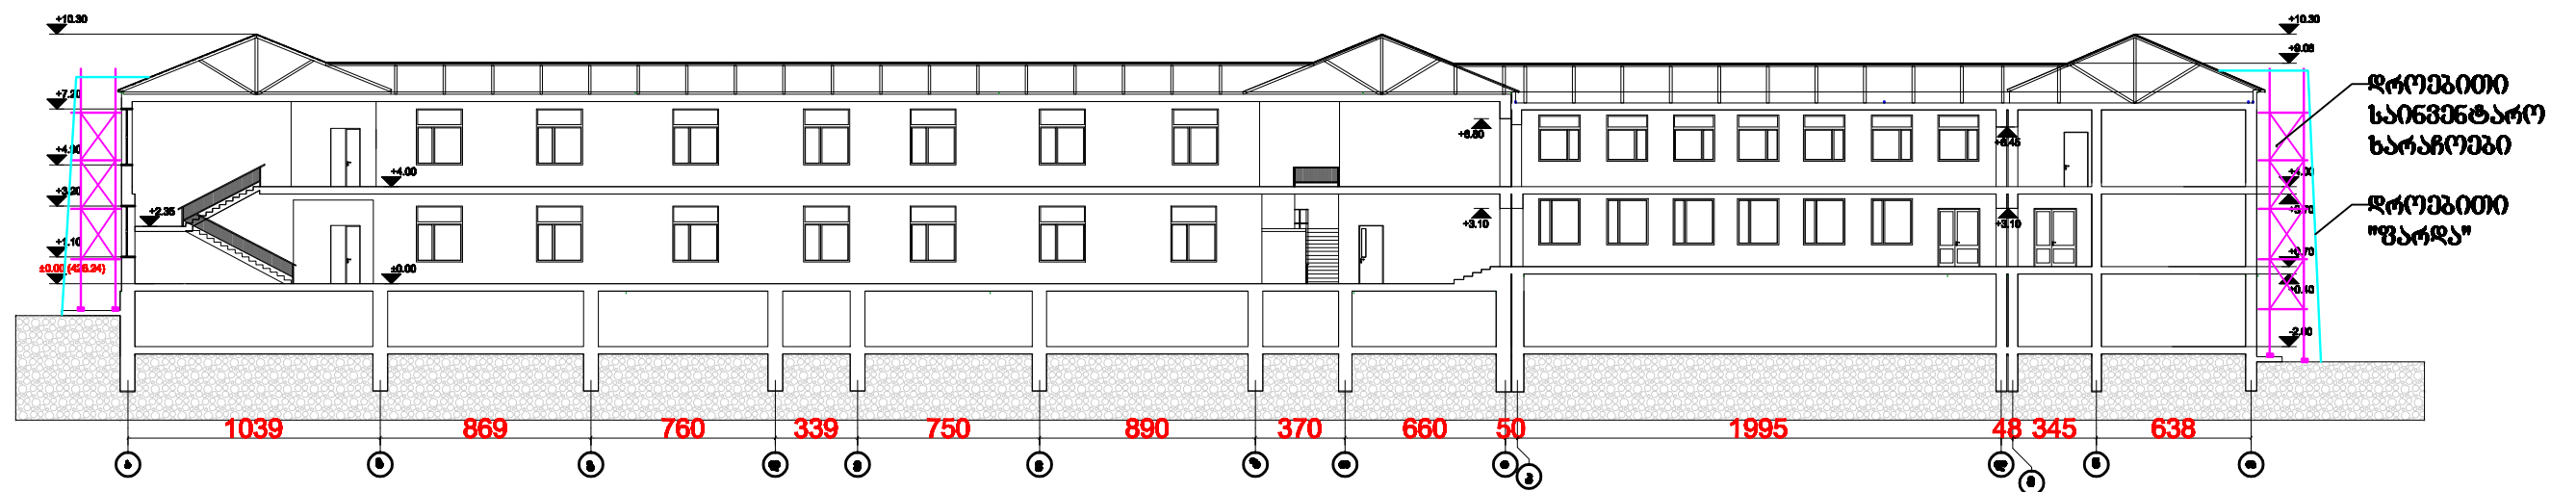



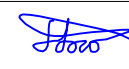

შენიშვნა: დროებითი ხარაჩოვების დაყენების სქემა დაზუსტდეს ადგილზე

დამფუძნებელი:  MDF MUNICIPAL DEVELOPMENT FUND OF GEORGIA	კონსულტანტი:  INDUSTRIA	პროექტის მშენებელი: გ. კეჭელიშვილი ხელმოწერა: 06:06:00/ CAD სპეციალისტი: გ. ბოგოლეაძე ხელმოწერა:		ნახაზის დასახელება: დროებითი ხარაჩოვების დაყენების სქემა პროექტის დასახელება: კახეთის რეგიონი 5 (ხუთი) საჯარო სკოლის რეაბილიტაციისთვის საბირთვო საპროექტო სახარჯთაღრიცხვო დოკუმენტაციის შედგენის მუშასხურობა (II ეტაპი) მისამართი: ბუჩქაანის მუნიციპალიტეტის სოფელ კარდენასის საჯარო სკოლა	თარიღი: 29.10.2019	მასშტაბი: 1:500 ნახაზის №: 8/2 ს/პ: 51.15.76.260
--	---	--	---	--	----------------------------------	--

ბ/ კალენდარული გეგმა

[illegible]

ფოლადის ქვაბი 120 kw/h

გაზის სანთურა - 60-120 Kw (20mbar) - Расход газа 6,4 - 12,7 мин.- макс (Стм3/час)

ელექტრომომარაგება: 90.5 კვტ დენის მოხმარება

კანალიზაცია: 150მმ გოფირებული საკანალიზაციო მილი

ბიოლოგიური გამწმენდი: 10მ3/სთ

წყალი: 50მმ პოლიეთილენის მილი