


[I.imedadze@mail.ru](mailto:I.imedadze@mail.ru)  
(+995) 56818833

შპს. „ვება+“

ქ. ბათუმი კლდიაშვილის ქ. №6

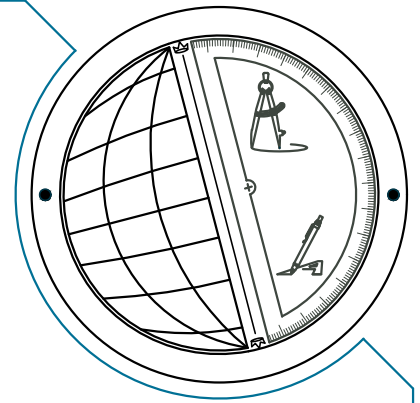

რაიონი ხელვაჩაური სოფელ ახალშენში საბავშვო  
ბაღის საპროექტო-სახარჯთაღრიცხვო დოკუმენტაციის  
(კონსტრუქციული ნაწილი)

მისამართი: რაიონი ხელვაჩაური სოფ. ახალშენი

დამკვეთი: ხელვაჩაურის მუნიციპალიტეტის მერია

დირექტორი:

ლ. იმედაძე

ბათუმი 2019

ნახაზების შემადგენლობა

|   |        |
|---|--------|
| ნახაზების შემადგენლობა                                                                                         | კ - 1  |
| ნახაზების შემადგენლობა                                                                                         | კ - 2  |
| ქვაბულის მოწყობის გეგმა                                                                                        | კ - 3  |
| დაკვაღვის გეგმა მ. 1:200 -2.05 ნიშ.-ზე                                                                         | კ - 4  |
| რ/ბ.-ის საძირკვლის ფილის გეგმა -2.05 ნიშ.-ზე გეომეტრიული ზომები                                                | კ - 5  |
| რ/ბ.-ის საძირკვლის ფილის გეგმა -2.05 ნიშ.-ზე გეომეტრიული ზომები არმატურა გაღე <b>X-y</b> მიმართულებით          | კ - 6  |
| რ/ბ.-ის საძირკვლის ფილის გეგმა -2.05 ნიშ.-ზე ქვედა ძირითადი გაღის დამატებითი არმატურა <b>X-y</b> მიმართულებით  | კ - 7  |
| ფილის პერიმეტრზე გზარ საწინააღმდეგო და სმონტაჟო არმატური განლაგების გეგმა -2.05 ნიშ.-ზე                        | კ - 8  |
| საკიდეების გეგმა -2.05 ნიშ.-ზე                                                                                 | კ - 9  |
| ღიაფრაბმების განლაგების გეგმა -2.05 ნიშ.-ზე                                                                    | კ - 10 |
| ღიაფრაბმა-1   | კ - 11 |
| ღიაფრაბმა-2   | კ - 12 |
| ღიაფრაბმა-3   | კ - 13 |
| ღიაფრაბმა-4   | კ - 14 |
| ღიაფრაბმა-5   | კ - 15 |
| ღიაფრაბმების განლაგების გეგმა -2.05 ნიშ.-ზე                                                                    | კ - 16 |
| სვეტი სვ-1   | კ - 17 |
| რ/ბ.-ის ფილის გეგმა ± 0.00 ნიშ.-ზე გეომეტრიული ზომები                                                          | კ - 18 |
| რ/ბ.-ის ფილის გეგმა ± 0.00 ნიშ.-ზე არმატურის ქვედა ძირითადი გაღე                                               | კ - 19 |
| რ/ბ.-ის საძირკვლის ფილის გეგმა ± 0.00 ნიშ.-ზე ქვედა ძირითადი გაღის დამატებითი არმატურა <b>X-y</b> მიმართულებით | კ - 20 |
| რ/ბ.-ის ფილის გეგმა ± 0.00 ნიშ.-ზე არმატურის ზედა ძირითადი გაღე                                                | კ - 21 |
| რ/ბ.-ის საძირკვლის ფილის გეგმა ± 0.00 ნიშ.-ზე ზედა ძირითადი გაღის დამატებითი არმატურა <b>X-y</b> მიმართულებით  | კ - 22 |
| საკიდეების გეგმა ± 0.00 ნიშ.-ზე                                                                                | კ - 23 |
| რ/ბ.-ის ფილის გეგმა + 3.40 ნიშ.-ზე გეომეტრიული ზომები                                                          | კ - 24 |


|                                                                                    |                         |                        |
|------------------------------------------------------------------------------------|-------------------------|------------------------|
| <div>ბათუმი 2019 წ.<br/>Batumi 2019 year</div> <div>ფორმატი A-3<br/>Size A-3</div> |                         |                        |
| შპს „ვეგა“ LTD "Vega"                                                              |                         |                        |
|                                                                                    |                         |                        |
| ექსპლიკაცია Explication                                                            |                         |                        |
|                                                                                    |                         |                        |
| პირობითი აღნიშვნები<br>Conditional Marks                                           |                         |                        |
|                                                                                    |                         |                        |
| შენიშვნა Note                                                                      |                         |                        |
|                                                                                    |                         |                        |
| პროექტის სახელწოდება<br>Name of project                                            |                         |                        |
|                                                                                    |                         |                        |
| თანამდებობა<br>Post                                                                | გვარი<br>Surname        | წელმოწერა<br>Signature |
| დირექტორი<br>Director                                                              | ლ.იმედაძე<br>L.Imedadze |                        |
| კონსტრუქტორი<br>Constructor                                                        | ლ.იმედაძე<br>L.Imedadze |                        |
| შეასრულა<br>Executor                                                               | დ.იმედაძე<br>D.Imedadze |                        |
| შეამოწმა<br>Verified by                                                            | ლ.იმედაძე<br>L.Imedadze |                        |
|                                                                                    |                         |                        |
| მასშტაბი<br>Scale                                                                  | 1:1000                  |                        |
| თარიღი Date                                                                        | 10.02.2019              |                        |
| სტადია Stage                                                                       |                         | ფურცელი Page           |
|                                                                                    |                         | კ-1                    |

ნახაზების შემადგენლობა

|   |        |
|---|--------|
| რ/ბ.-ის ფილის გეგმა + 3.40 ნიშ.-ზე არმატურის ქვედა ძირითადი გაღე                                               | კ - 25 |
| რ/ბ.-ის საძირკვლის ფილის გეგმა + 3.40 ნიშ.-ზე ქვედა ძირითადი გაღის დამატებითი არმატურა <b>X-y</b> მიმართულებით | კ - 26 |
| რ/ბ.-ის ფილის გეგმა + 3.40 ნიშ.-ზე არმატურის ზედა ძირითადი გაღე                                                | კ - 27 |
| რ/ბ.-ის საძირკვლის ფილის გეგმა + 3.40 ნიშ.-ზე ქვედა ძირითადი გაღის დამატებითი არმატურა <b>X-y</b> მიმართულებით | კ - 28 |
| რ.ბ.-ის ფილა +3.40 ნიშ.-ზე გზარსაწინააღმდეგო საკიდეები კონტურზე                                                | კ - 29 |
| საკიდეების გეგმა +3.40 ნიშ.-ზე                                                                                 | კ - 30 |
| რ/ბ.-ის ფილის გეგმა + 6.80 ნიშ.-ზე გეომეტრიული ზომები                                                          | კ - 31 |
| რ/ბ.-ის ფილის გეგმა + 6.80 ნიშ.-ზე არმატურის ქვედა ძირითადი გაღე                                               | კ - 32 |
| რ/ბ.-ის საძირკვლის ფილის გეგმა + 6.80 ნიშ.-ზე ქვედა ძირითადი გაღის დამატებითი არმატურა <b>X-y</b> მიმართულებით | კ - 33 |
| ფილის პერიმეტრზე გზარ საწინააღმდეგო და სმონტაჟო არმატური განლაგების გეგმა ± 0.00 ნიშ.-ზე                       | კ - 34 |
| რ/ბ.-ის ფილის გეგმა + 6.80 ნიშ.-ზე არმატურის ზედა ძირითადი გაღე                                                | კ - 35 |
| რ.ბ.-ის ფილა + 6.80 ნიშ.-ზე გზარსაწინააღმდეგო საკიდეები კონტურზე                                               | კ - 36 |
| საკიდეების გეგმა + 6.80 ნიშ.-ზე                                                                                | კ - 37 |
| ნიჰნიჰების განლაგების გეგმა                                                                                    | კ - 38 |
| ჭრილი 1-1 მ. 1:100                                                                                             | კ - 39 |
| კიბის არმირების სქემა                                                                                          | კ - 40 |
| მონოლითური რიგელი I +1.70 ნიშნულზე                                                                             | კ - 41 |
| სვეტისა და კედლის შეერთების კვანძები                                                                           | კ - 42 |
| გენ-გეგმა მ. 1:400                                                                                             | კ - 43 |
| საყრდენი კედელი. ტოპოგრაფიული საფუძველი                                                                        | კ - 44 |
| ასასვლელი კანდუსი. გეგმა                                                                                       | კ - 45 |
| საყრდენი კედელი №1+2. გაშლა                                                                                    | კ - 46 |
| საყრდენი კედელი №3+4. გაშლა                                                                                    | კ - 47 |
| ჩამოსასვლელი კანდუსი. გზის ღერძი. გაშლა                                                                        | კ - 48 |
| საყრდენი კედელი                                                                                                | კ - 49 |

|                                       |                      |                                  |             |
|---------------------------------------|----------------------|----------------------------------|-------------|
|                                       |                      | გაიქმეო 2019 წ. Batumi 2019 year | ფორმატი A-3 |
|                                       |                      | დაკვეთა №                        | Size A-3    |
| შპს „ვეგა“ LTD "Vega"                 |                      |                                  |             |
|                                       |                      |                                  |             |
| ექსპლიკაცია Explication               |                      |                                  |             |
|                                       |                      |                                  |             |
| პირობითი აღნიშვნები Conditional Marks |                      |                                  |             |
|                                       |                      |                                  |             |
| შენიშვნა Note                         |                      |                                  |             |
|                                       |                      |                                  |             |
| პროექტის სახელწოდება Name of project  |                      |                                  |             |
|                                       |                      |                                  |             |
| თანამდებობა Post                      | გვარი Surname        | წელმოწერა Signature              |             |
| დირექტორი Director                    | ლ.იმედაძე L.Imedadze |                                  |             |
| კონსტრუქტორი Constructor              | ლ.იმედაძე L.Imedadze |                                  |             |
| შეასრულა Executor                     | დ.იმედაძე D.Imedadze |                                  |             |
| შეამოწმა Verified by                  | ლ.იმედაძე L.Imedadze |                                  |             |
|                                       |                      |                                  |             |
| მასშტაბი Scale                        | 1:1000               |                                  |             |
| თარიღი Date                           | 10.02.2019           |                                  |             |
| სტადია Stage                          |                      | ფურცელი Page                     |             |
|                                       |                      |                                  | კ-2         |

ქვაბულის მოწყობის გეგმა

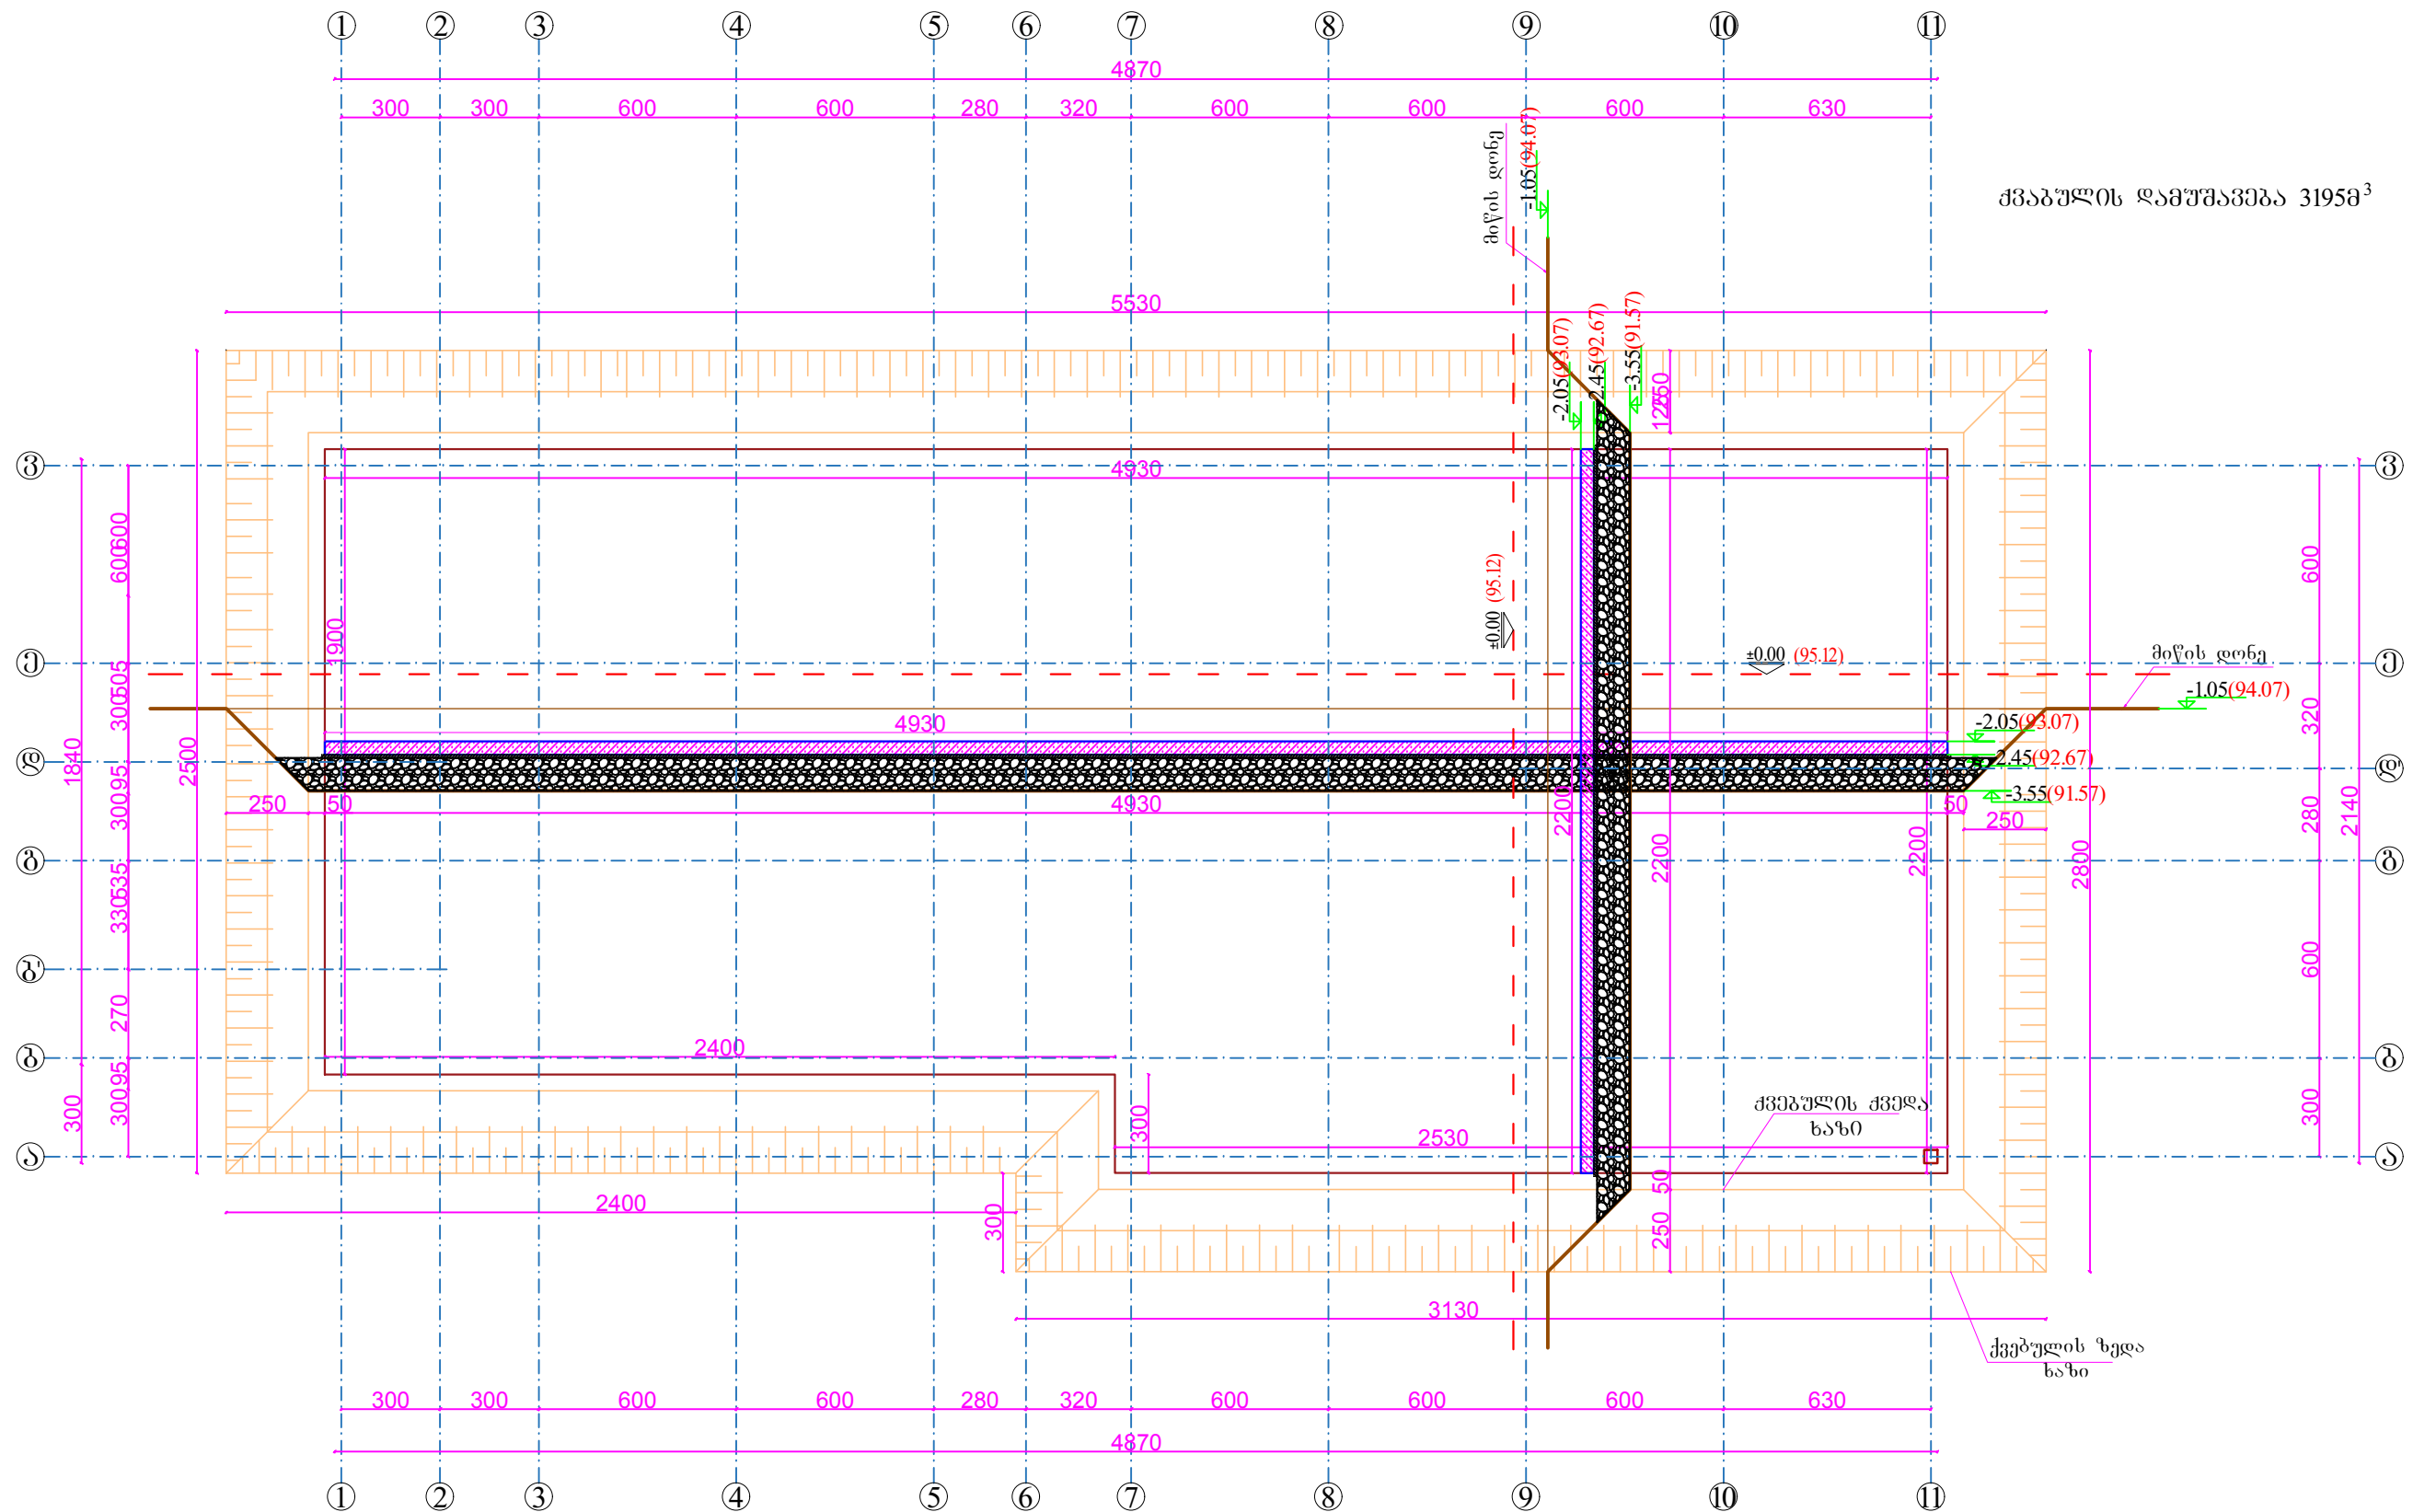ქვაბულის დამუშავება 3195მ<sup>3</sup>

ქვეშა ქვედა  
ხაზი

ქვეშის ზედა  
ხაზი

|                                    |                         |
|------------------------------------|-------------------------|
| ბათუმი 2019 წ.<br>Batumi 2019 year | ზოგმატი A-3<br>Size A-3 |
| ღაკვეთი №                          |                         |

შპს „ვეგა“ LTD "Vega"

შეკვლიყბაცინა Explication

პირობითი აღნიშვნები  
Conditional Marks

**შპს-ს Note**


პროექტის სახელწოდება  
Name of project

|                   |                       |           |
|-------------------|-----------------------|-----------|
| თანამდებობა       | გვარი                 | ხელმოწერა |
| Post<br>დირექტორი | Surname<br>L.Imedadze | Signature |
| Director          | L.Imedadze            |           |
| კონსტრუქტორი      | L.Imedadze            |           |
| Constructor       | L.Imedadze            |           |
| შენიშვნა          | დ.იმედაძე             |           |
| Executor          | D.Imedadze            |           |
| შეამოწმა          | დ.იმედაძე             |           |
| Verified by       | L.Imedadze            |           |

|                   |            |  |
|-------------------|------------|--|
| მასშტაბი<br>Scale | 1:1000     |  |
| თარიღი Date       | 10.02.2019 |  |

| სტადია Stage | ფურცელი Page |
|--------------|--------------|
|--------------|--------------|

დაკვანძვის გეგმა მ. 1:200 -2.05 ნიშ.-ზე

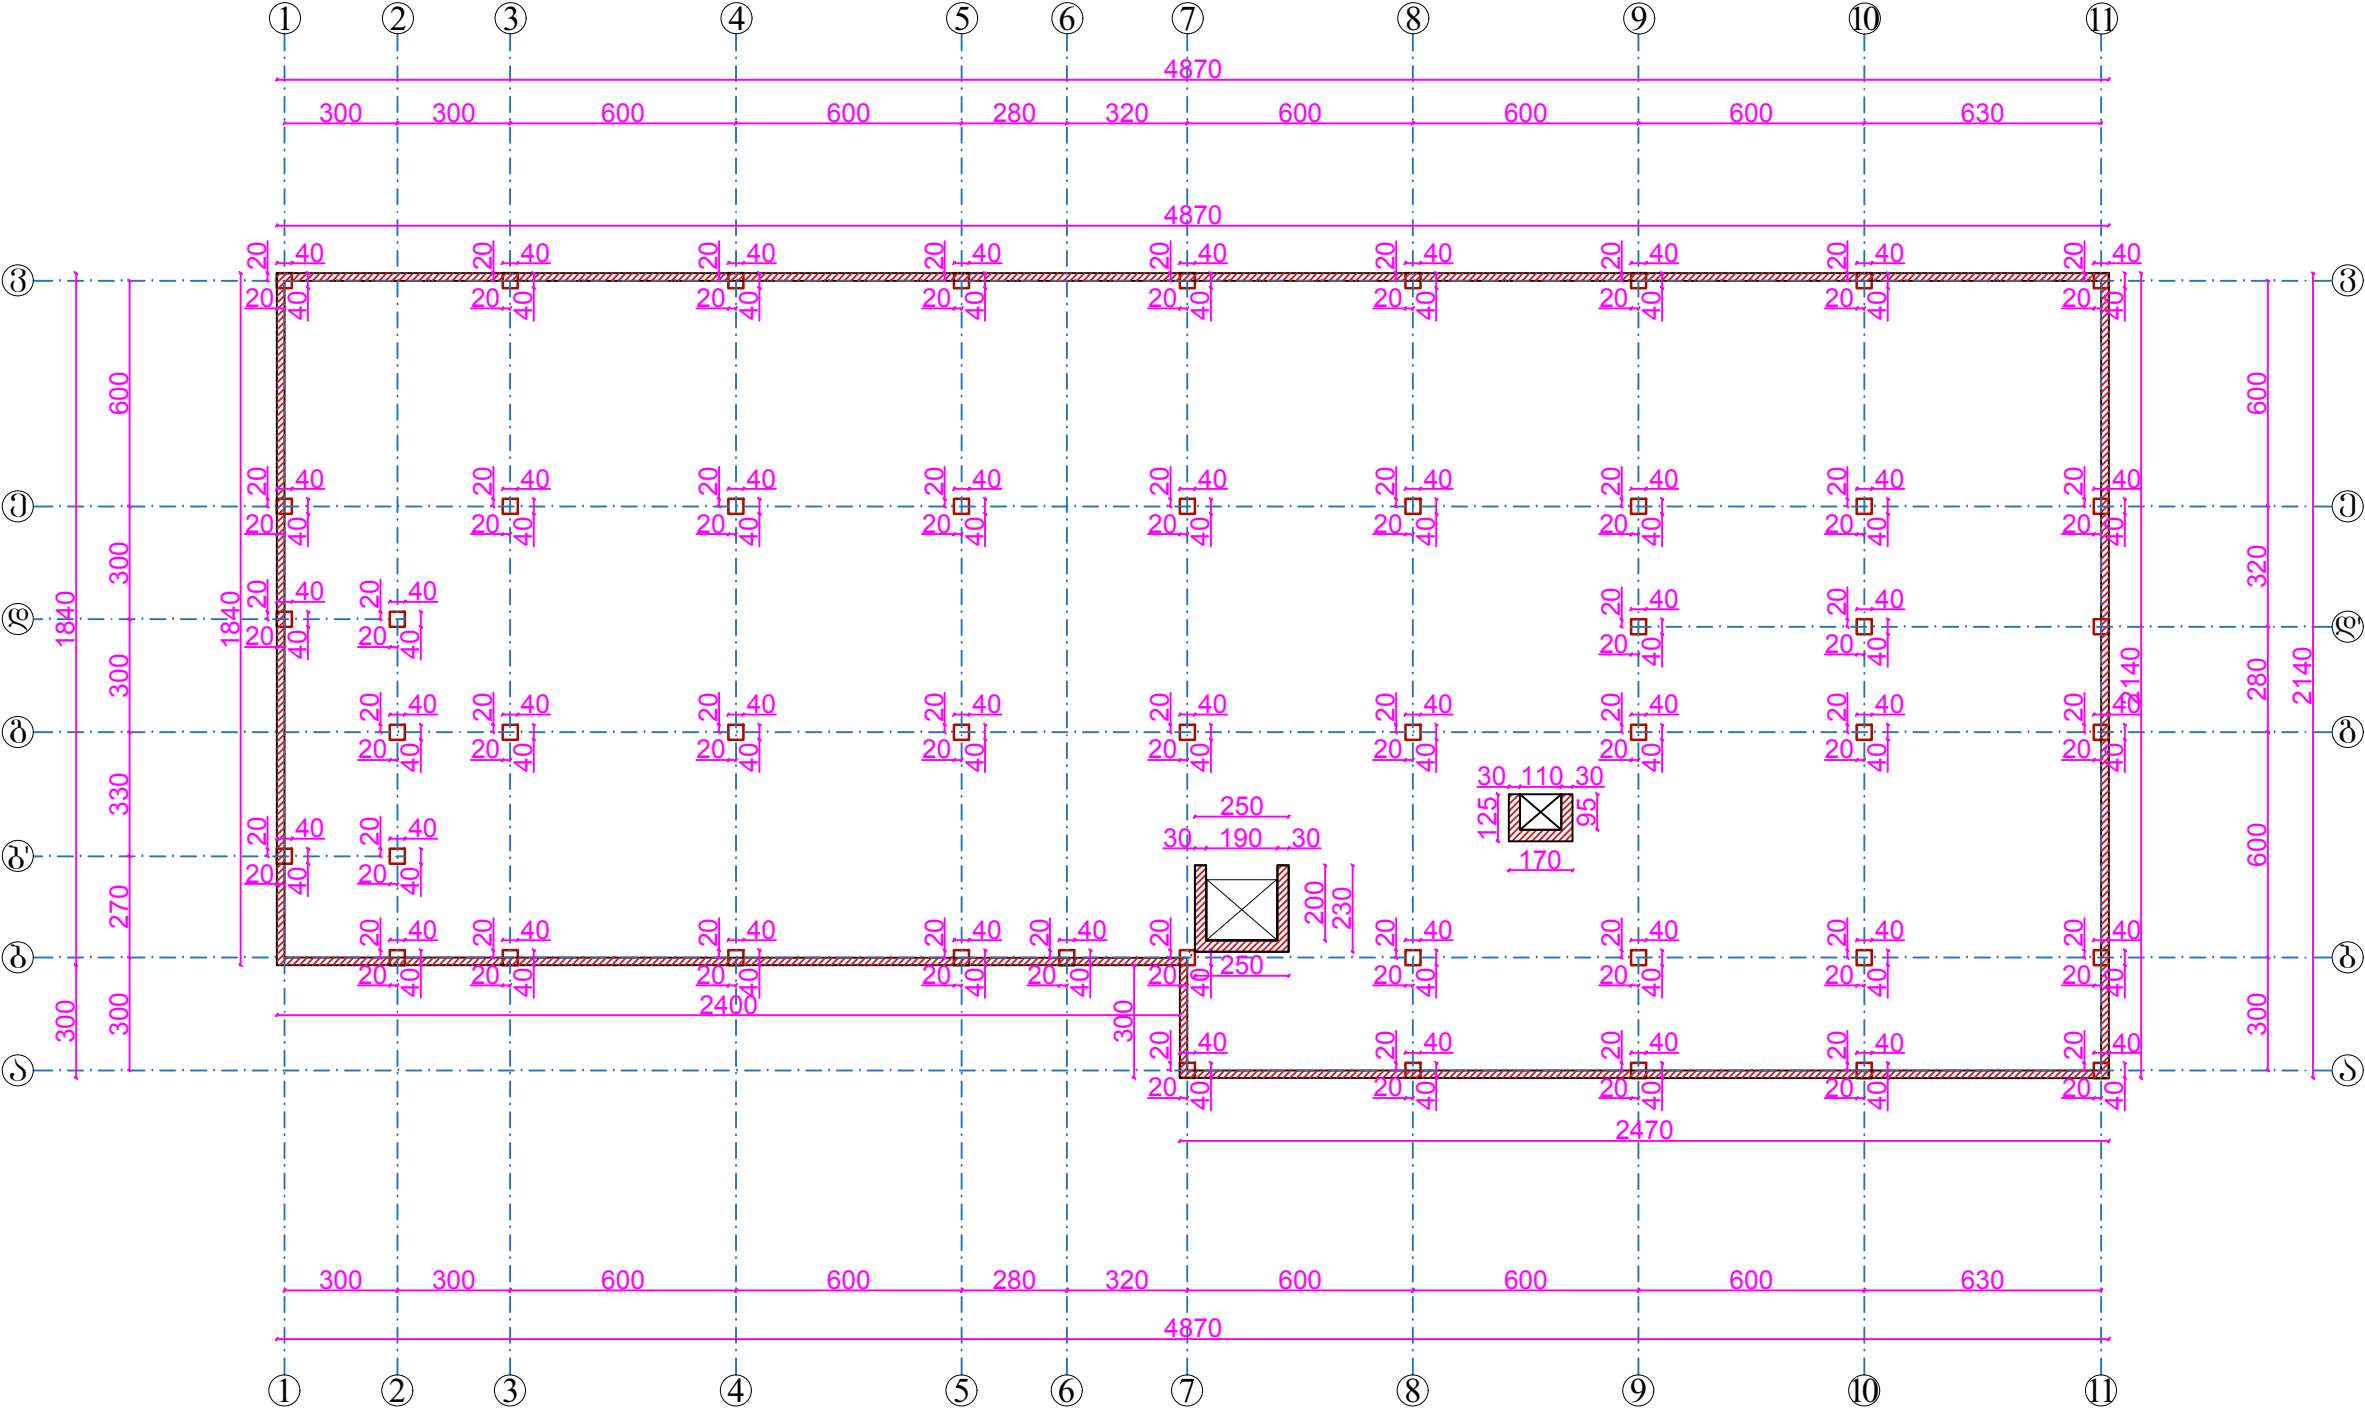

|                                       |  |                        |  |
|---------------------------------------|--|------------------------|--|
| გათვლილი 2019 წ. Batumi 2019 year     |  | ფორმატი A-3            |  |
| დაკვანძვის №                          |  | Size A-3               |  |
| შპს „ვეგა“ LTD "Vega"                 |  |                        |  |
| მქსელის განმარტება Explication        |  |                        |  |
| პირობითი აღნიშვნები Conditional Marks |  |                        |  |
| შენიშვნა Note                         |  |                        |  |
| პროექტის სახელწოდება Name of project  |  |                        |  |
| თანამდებობა Post                      |  | გვარი Surname          |  |
| დირექტორი Director                    |  | ლ. იმედაძე L. Imedadze |  |
| კონსტრუქტორი Constructor              |  | ლ. იმედაძე L. Imedadze |  |
| შენიშვნა Executor                     |  | დ. იმედაძე D. Imedadze |  |
| შეამოწმა Verified by                  |  | ლ. იმედაძე L. Imedadze |  |
| მასშტაბი Scale                        |  | 1:1000                 |  |
| თარიღი Date                           |  | 10.02.2019             |  |
| სტადია Stage                          |  | ფურცელი Page           |  |
|                                       |  | კ-4                    |  |







შპს „ვეგა“ LTD "Vega"

პირობითი აღნიშვნები  
Conditional Marks

შენიშვნა Note


პროექტის სახელწოდება  
Name of project

|                             |                         |                        |
|-----------------------------|-------------------------|------------------------|
| თანამდებობა<br>Post         | გვარი<br>Surname        | ხელმოწერა<br>Signature |
| დირექტორი<br>Director       | ლ.იმედაძე<br>L.Imedadze |                        |
| კონსტრუქტორი<br>Constructor | ლ.იმედაძე<br>L.Imedadze |                        |
| შენიშვნა<br>Executer        | დ.იმედაძე<br>D.Imedadze |                        |
| შეამოწმა<br>Verified by     | ლ.იმედაძე<br>L.Imedadze |                        |

|                   |            |  |
|-------------------|------------|--|
| მასშტაბი<br>Scale | 1:1000     |  |
| თარიღი Date       | 10.02.2019 |  |


|              |              |
|--------------|--------------|
| სტადია Stage | ფურცელი Page |
|--------------|--------------|

რ/პ-ის საპროექტო ფილის გეგმა -2.05 ნიშ-ზე  
ქვედა ძირითადი ბაზის დამატებითი არმატურა  
x-y მიმართულებით

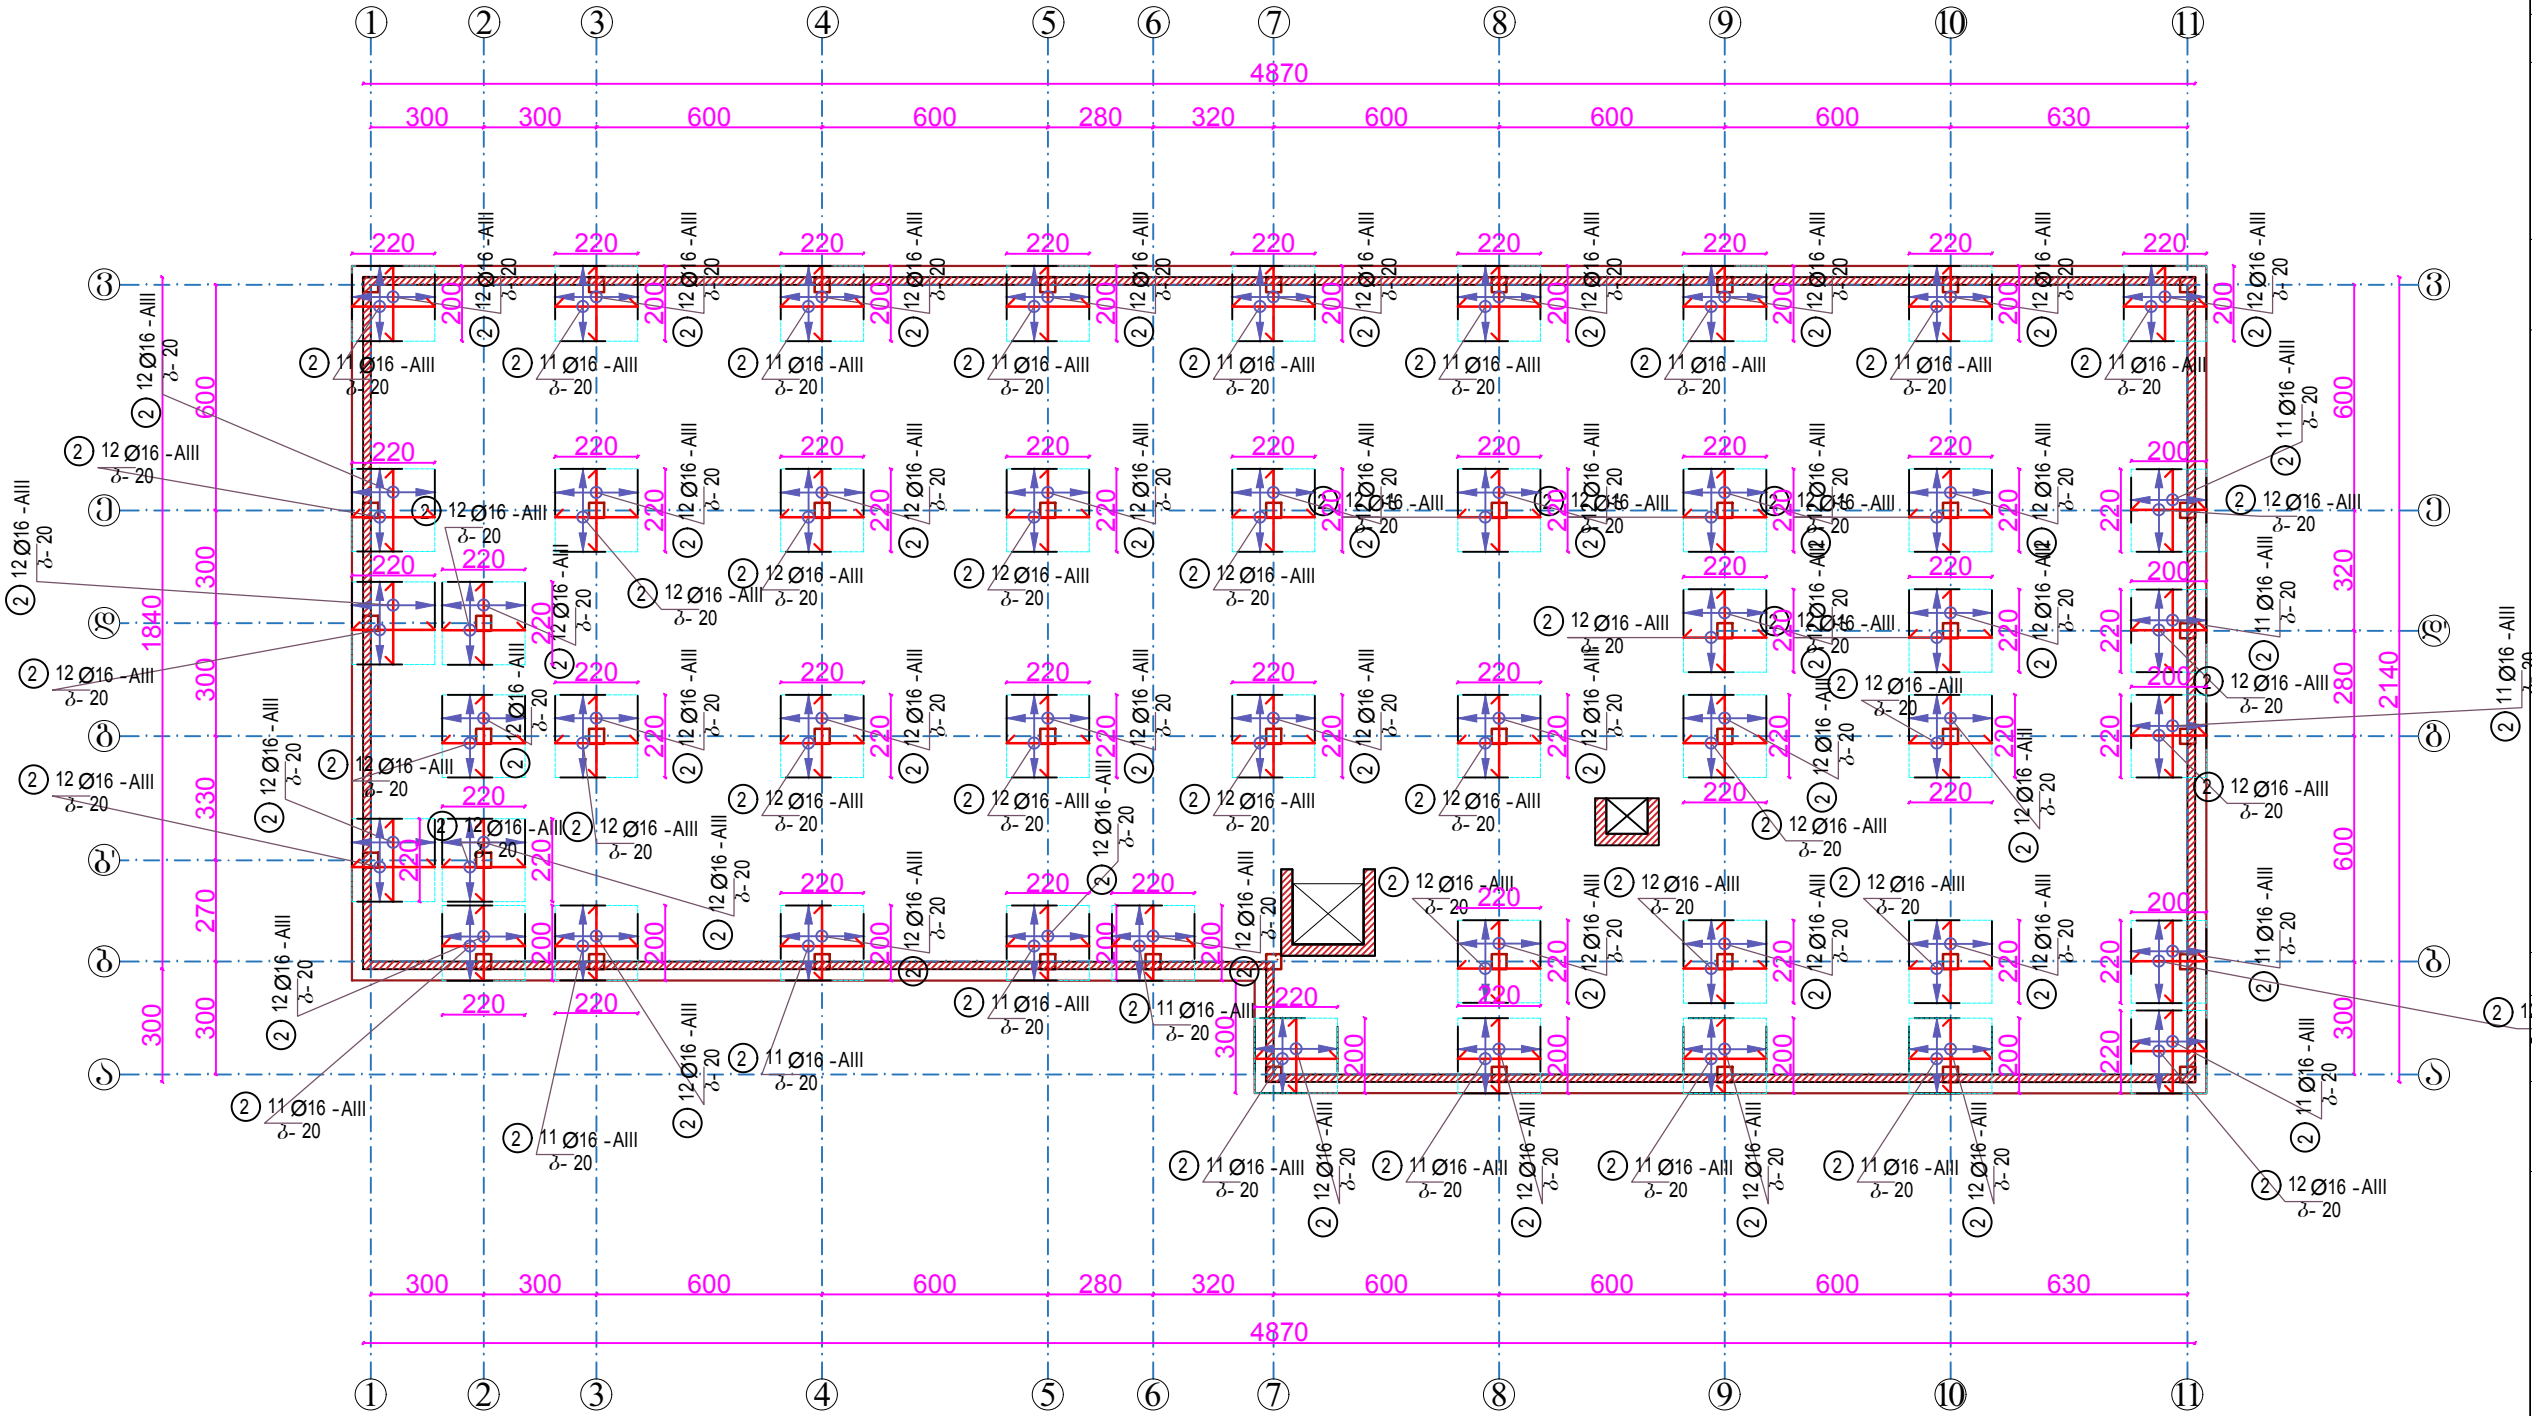





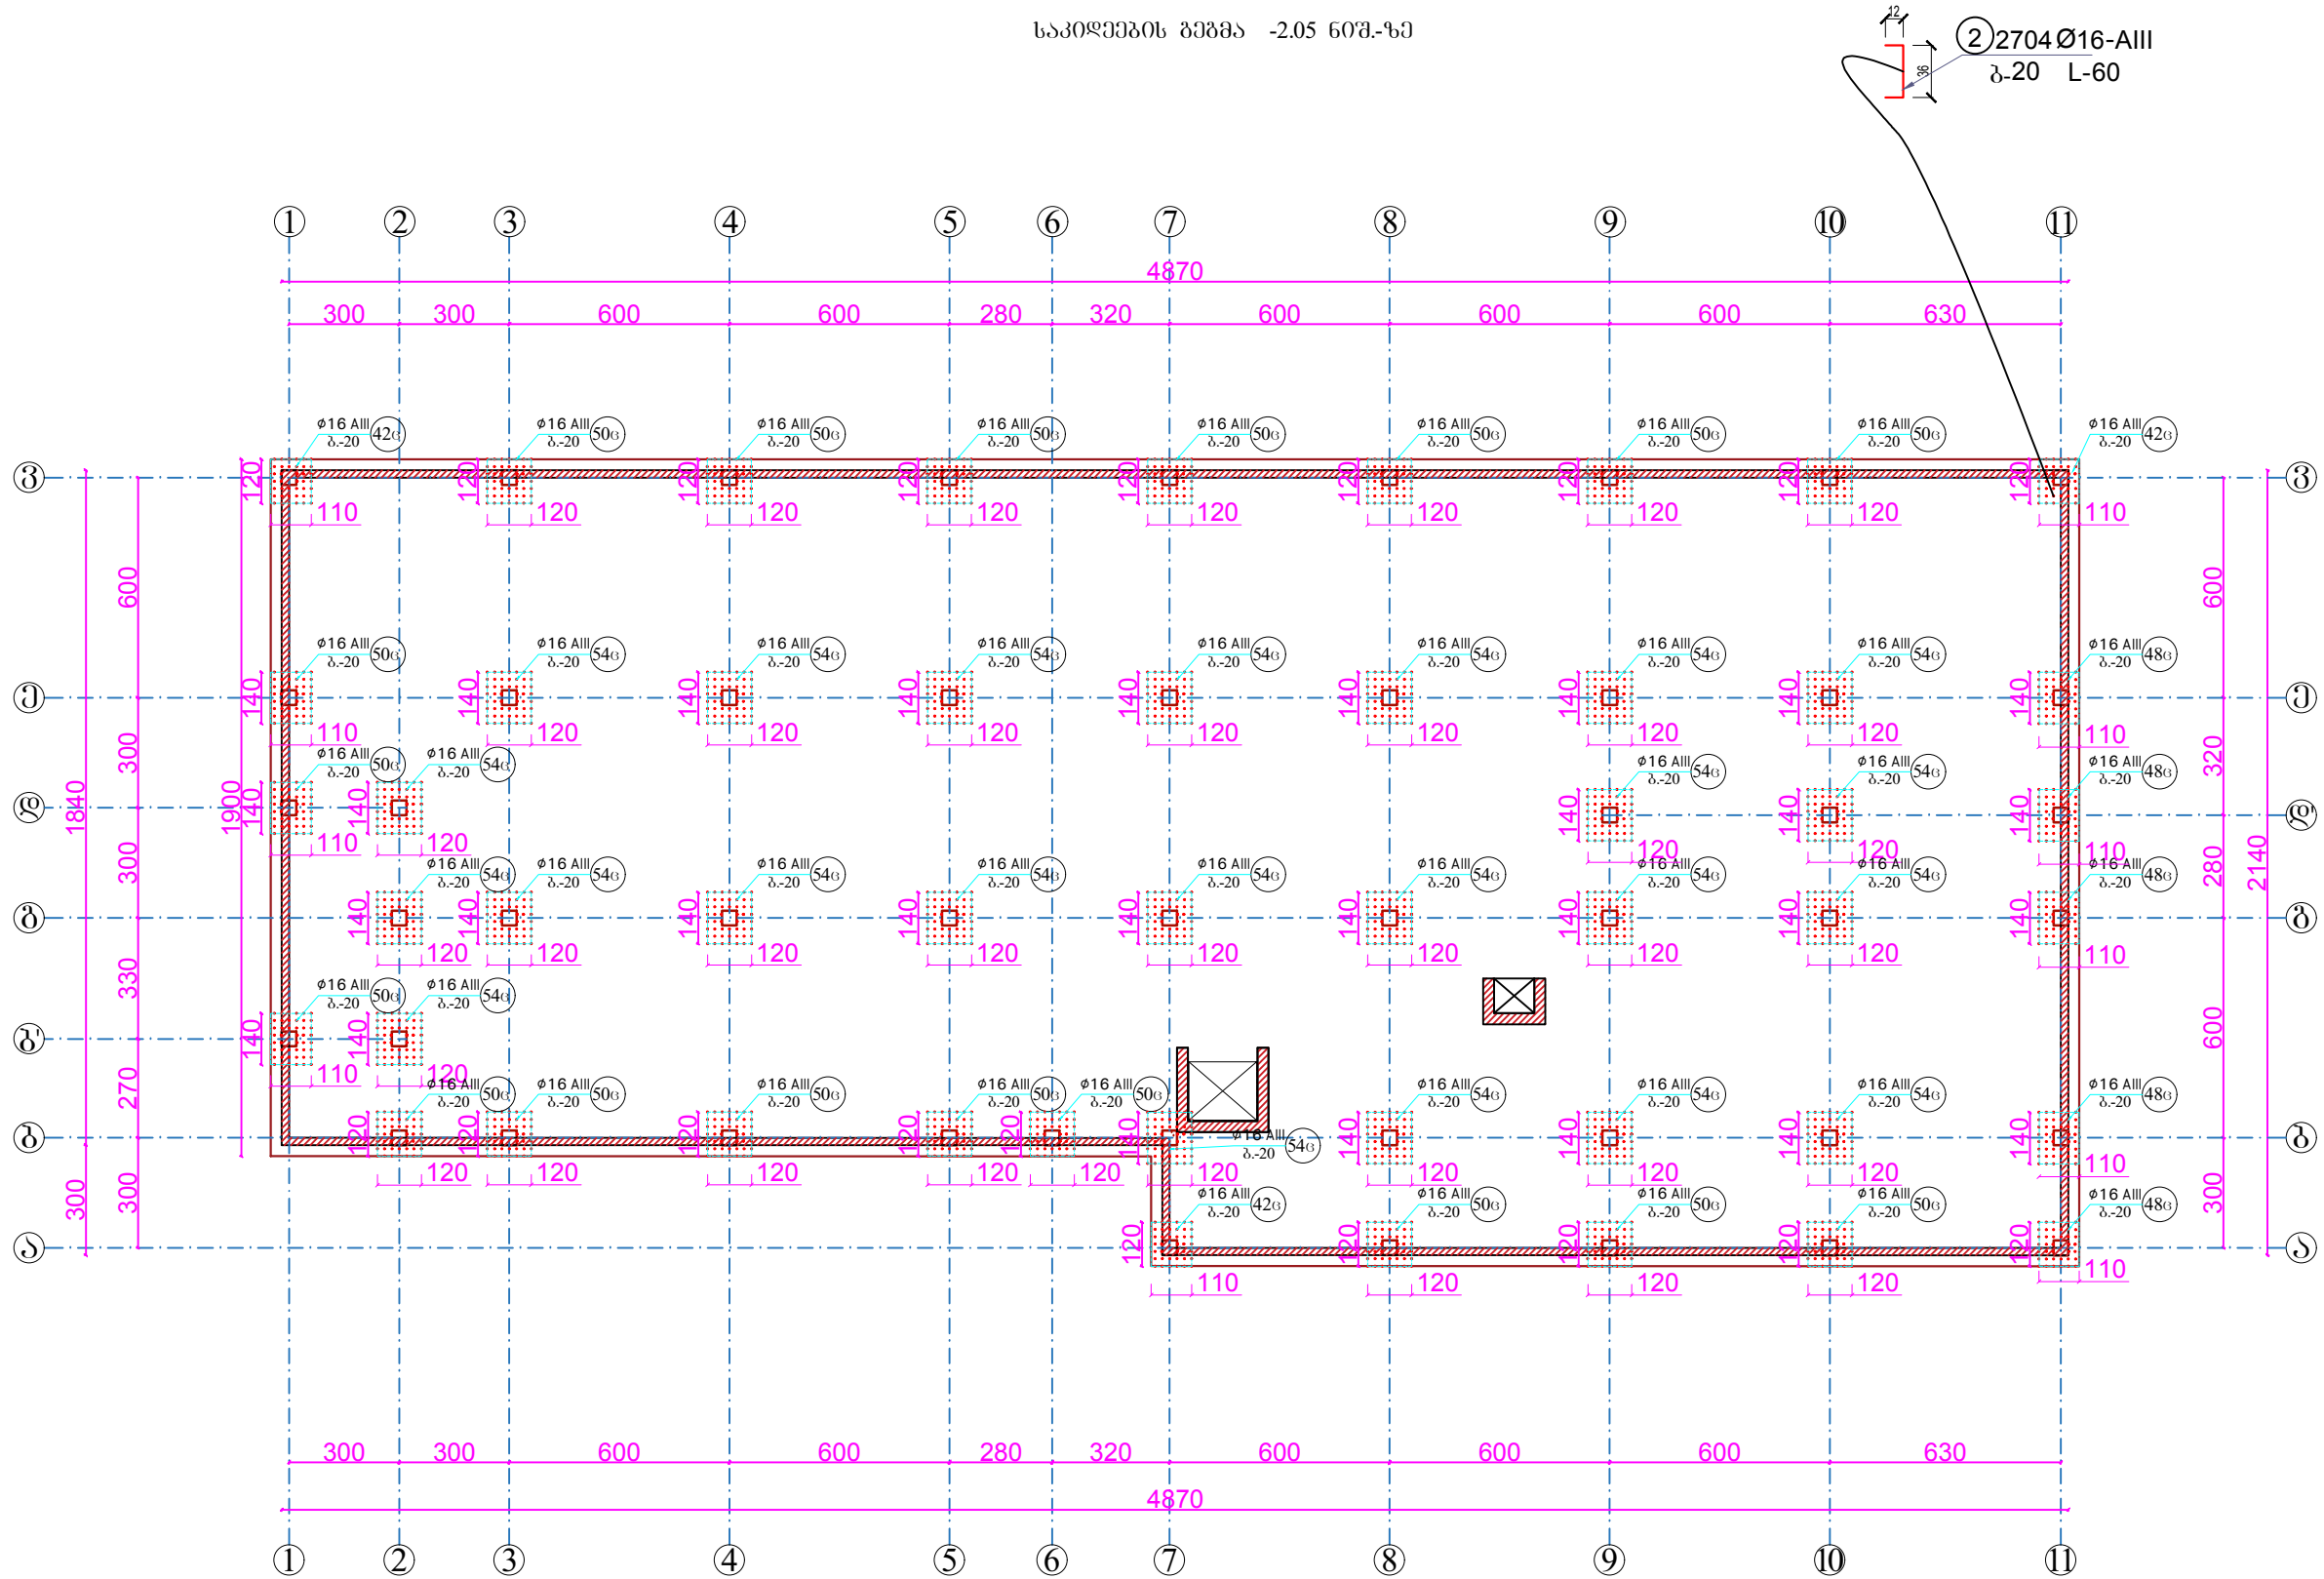

შპს „ვეგა“ LTD "Vega"

შეხვედრის ახსნა Explication

პირობითი აღნიშვნები  
Conditional Marks


შენიშვნა Note

პროექტის სახელწოდება  
Name of project


|                          |                           |                        |
|--------------------------|---------------------------|------------------------|
| თანამდებობა<br>Post      | გვარი<br>Surname          | წელმოწერა<br>Signature |
| დირექტორი<br>Director    | ლ. იმედაძე<br>L. Imedadze |                        |
| პროექტორი<br>Constructor | ლ. იმედაძე<br>L. Imedadze |                        |
| შენიშვნა<br>Executer     | დ. იმედაძე<br>D. Imedadze |                        |
| შეამოწმა<br>Verified by  | ლ. იმედაძე<br>L. Imedadze |                        |
|                          |                           |                        |
| მასშტაბი<br>Scale        | 1:1000                    |                        |
| თარიღი<br>Date           | 10.02.2019                |                        |
| სტადია<br>Stage          | ფურცელი Page              |                        |
|                          |                           | კ-9                    |




დიაგრამა-1  
გეომეტრიული ზომები

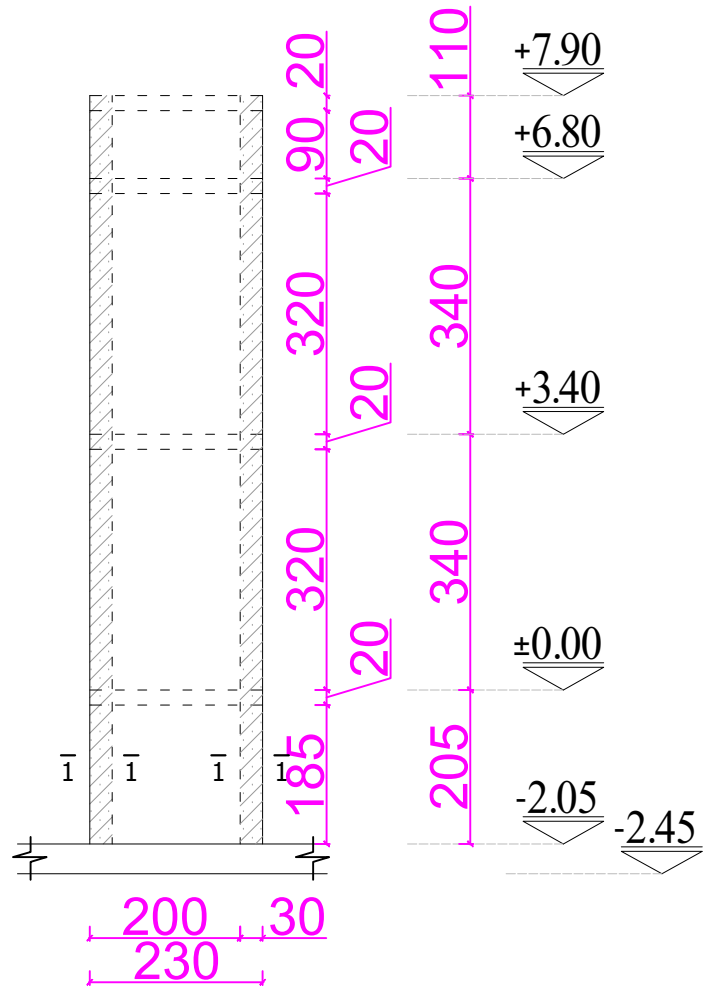



დიაგრამა-1  
ძირითადი არმატურის გაღე

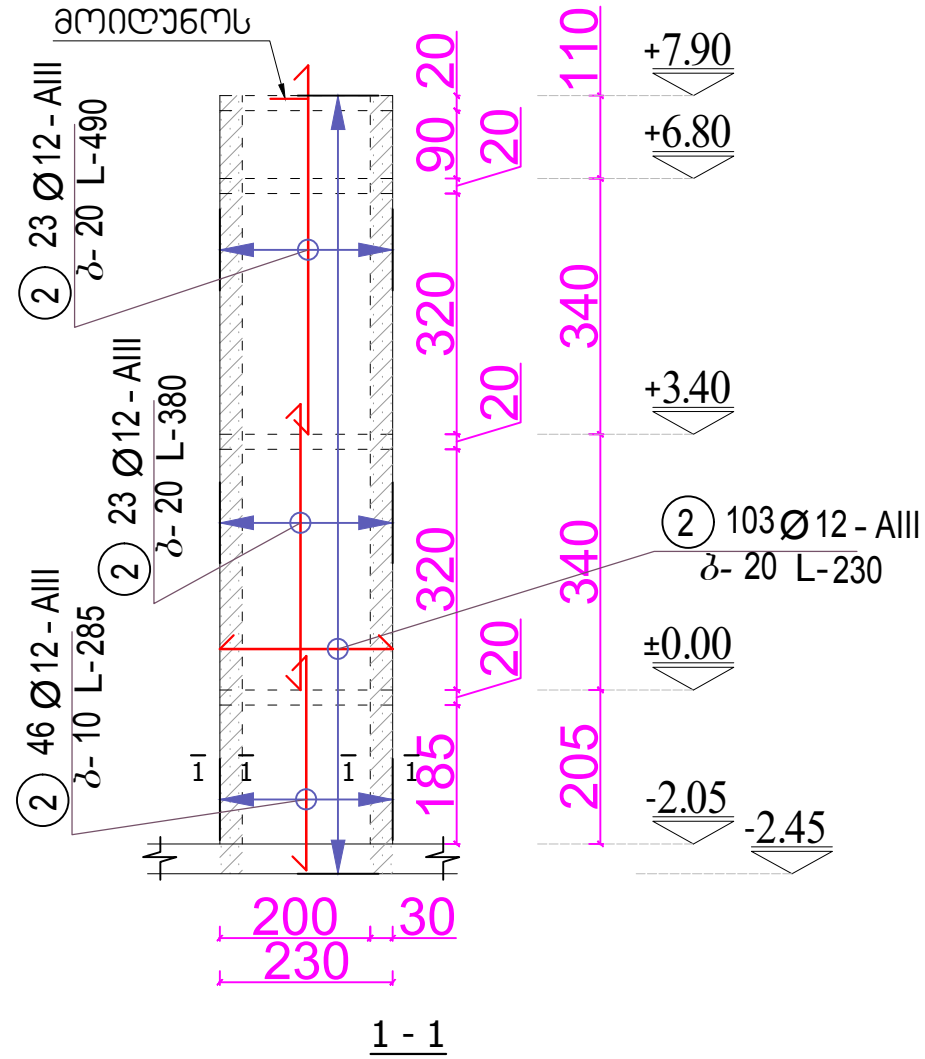

დიაგრამა-1  
მოხარჩოება

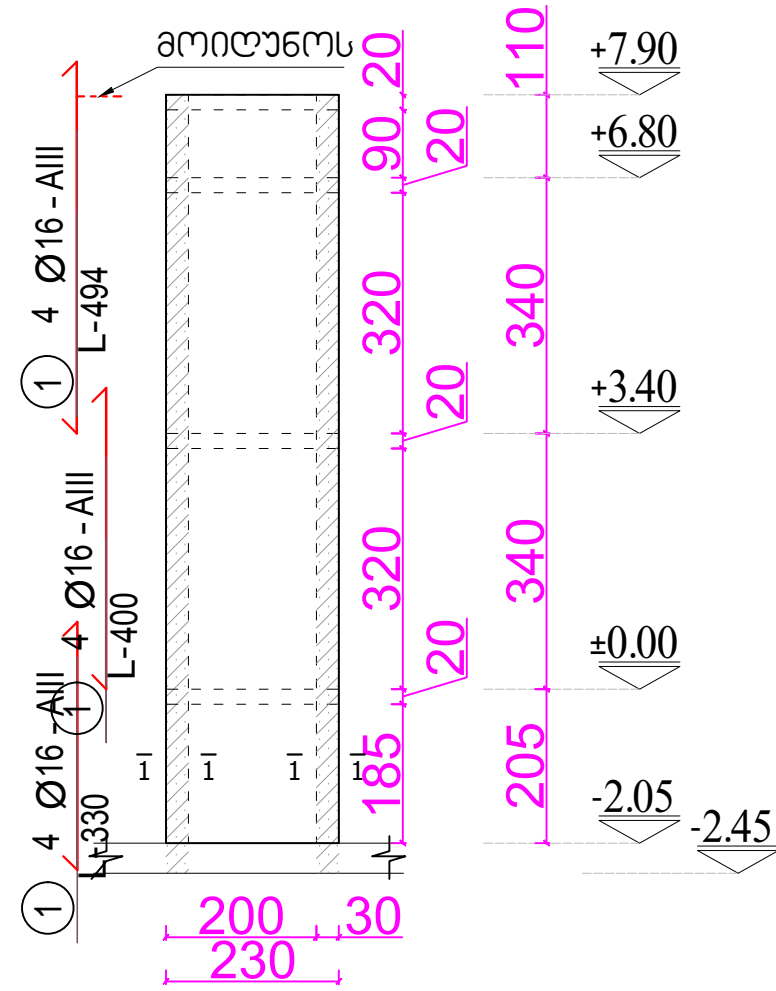

## 3356d0-1

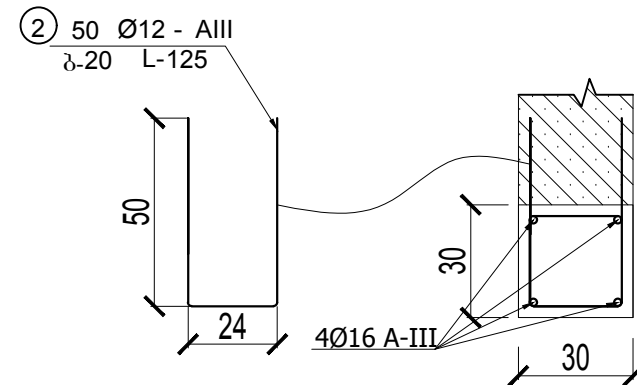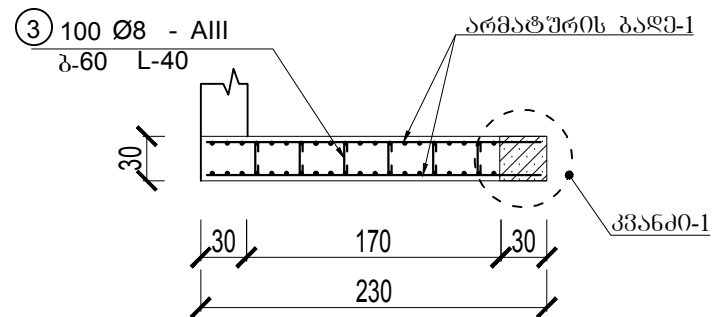[illegible]

|  |                                     |                         |
|--|-------------------------------------|-------------------------|
|  | ბათუმის 2019 წ.<br>Batumi 2019 year | ფორმატი A-3<br>Size A-3 |
|  | დაკვეთის №                          |                         |

შპს „ვები“ LTD "Vega"

**მძებრობა** Explication

პირობითი აღნიშვნები  
Conditional Marks

**შპს Note**


პროექტის სახელწოდება  
Name of project

|                  |            |           |
|------------------|------------|-----------|
| 01ანამდგომარეობა | გვარი      | ხელმოწერა |
| Post             | Surname    | Signature |
| დირექტორი        | ლ.იმედაძე  |           |
| Director         | L.Imedadze |           |
| კონსტრუქტორი     | ლ.იმედაძე  |           |
| Constructor      | L.Imedadze |           |
| შეასრულა         | დ.იმედაძე  |           |
| Executor         | D.Imedadze |           |
| შეამოწმა         | ლ.იმედაძე  |           |
| Verified by      | L.Imedadze |           |


|                   |            |
|-------------------|------------|
| მასშტაბი<br>Scale | 1:1000     |
| თარიღი Date       | 10.02.2019 |

|              |              |
|--------------|--------------|
| სტადია Stage | ფურცელი Page |
|--------------|--------------|

ღიაფრაბმა-2  
გეომეტრიული ზომები

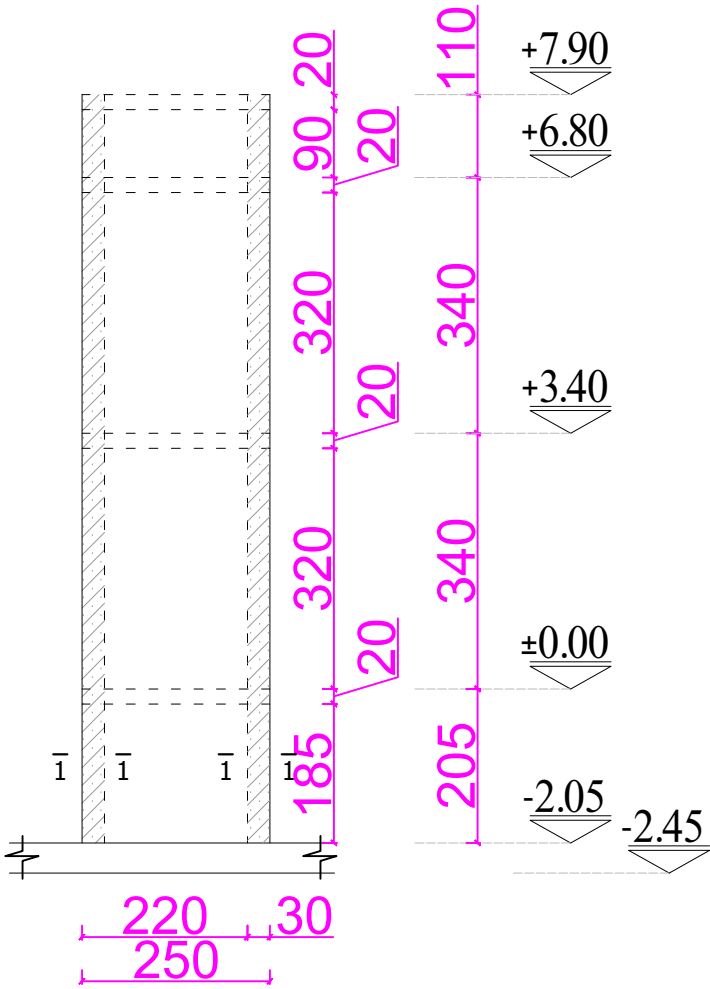


ღიაფრაბმა-2 ძირითადი  
არმატურის ბაღი

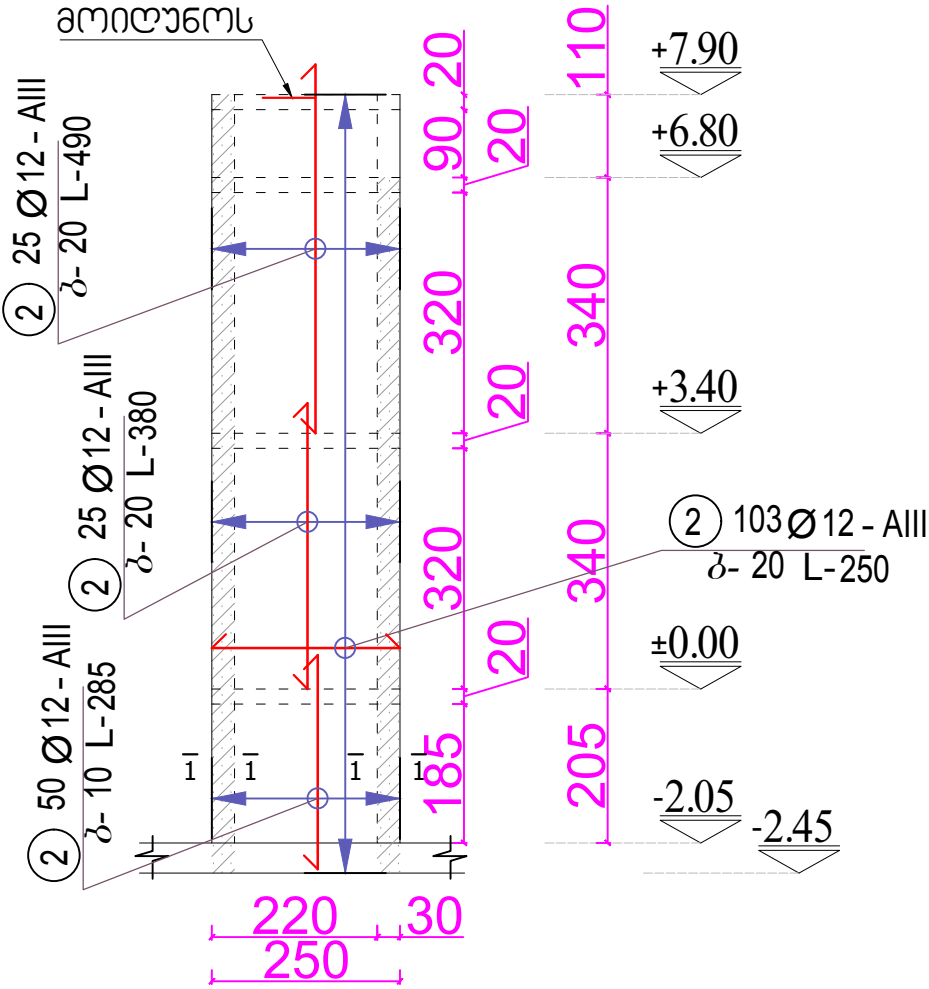

1 - 1

ღიაფრაბმა-2  
მოჩარჩოება

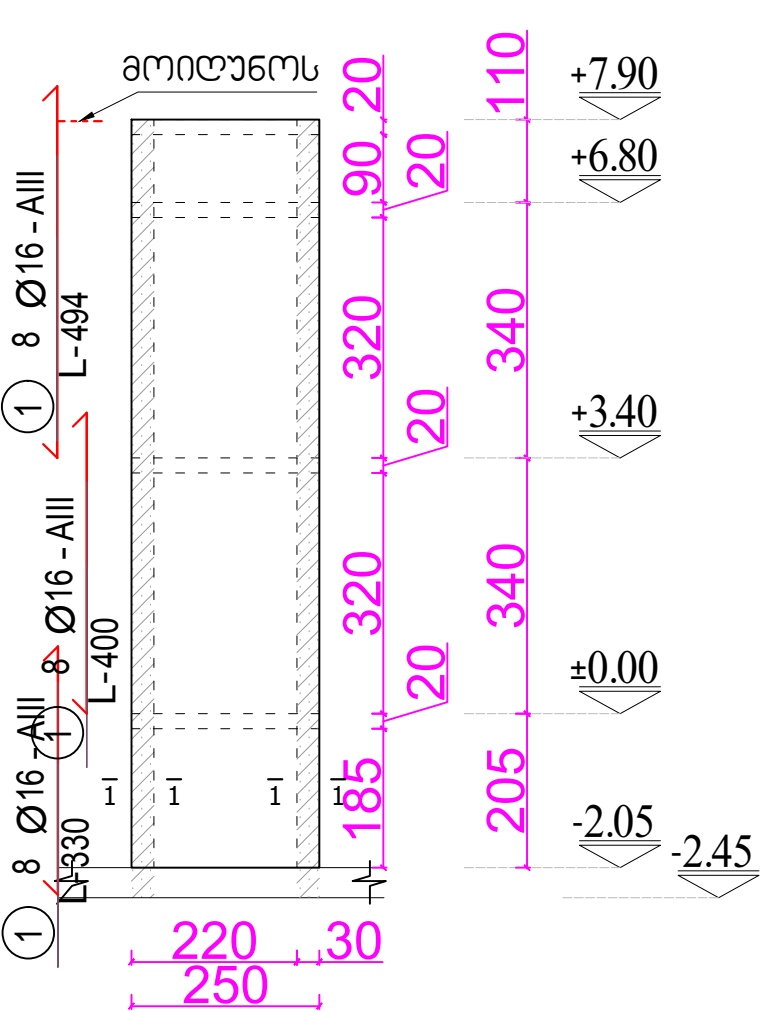


კვანძო-1


| დიაგრამა 2 არმატურისა და ზეგონის სპეციფიკაცია ერთ ელემენტზე |           |       |     |       |                       |         |                              |          |        |                |  |
|-------------------------------------------------------------|-----------|-------|-----|-------|-----------------------|---------|------------------------------|----------|--------|----------------|--|
| არმატურის სპეციფიკაცია                                      |           |       |     |       | არმატურის ამონაწერები |         |                              |          |        | ზეგონი<br>B 25 |  |
| პოზ. #                                                      | Ø         | L სმ. | ივ. | L იმ. | Ø                     | Σ L იმ. | გრძოლი<br>მეტრის<br>წონა კვ. | წონა კვ. |        | V; მ.კვ        |  |
|                                                             |           |       |     |       |                       |         | წონა კვ.                     | A-I      | A-III  |                |  |
| 1                                                           | 2         | 3     | 4   | 5     | 6                     | 7       | 8                            | 9        | 10     | 11             |  |
| 1                                                           | Ø8 A-I    |       |     | 50    | Ø8 A-III              | 50      | 0.395                        | 19.75    | 745.86 | 7.5            |  |
| 2                                                           | Ø12 A-III |       |     | 680   | Ø10 A-III             |         | 0.617                        |          |        |                |  |
| 3                                                           | Ø16 A-III |       |     | 90    | Ø12 A-III             | 680     | 0.888                        |          |        |                |  |
|                                                             |           |       |     |       | Ø16 A-III             | 90      | 1.578                        |          |        |                |  |
|                                                             |           |       |     |       | Ø20 A-III             |         | 2.466                        |          |        |                |  |
|                                                             |           |       |     |       | Ø22 A-III             |         | 2.984                        |          |        |                |  |
|                                                             |           |       |     |       | Ø25 A-III             |         | 3.853                        |          |        |                |  |
|                                                             |           |       |     |       |                       |         |                              |          |        |                |  |
|                                                             |           |       |     |       |                       |         |                              |          | </     |                |  |




დიაგრამა-3  
გეომეტრიული ზომები

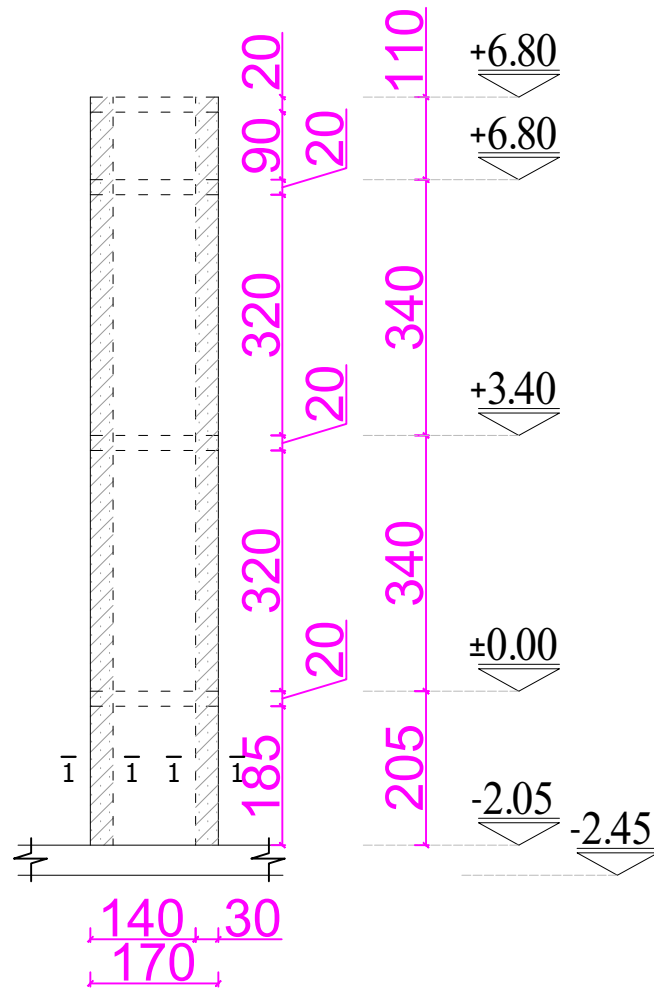


დიაგრამა-3 ძირითადი  
არმატურის გაღე

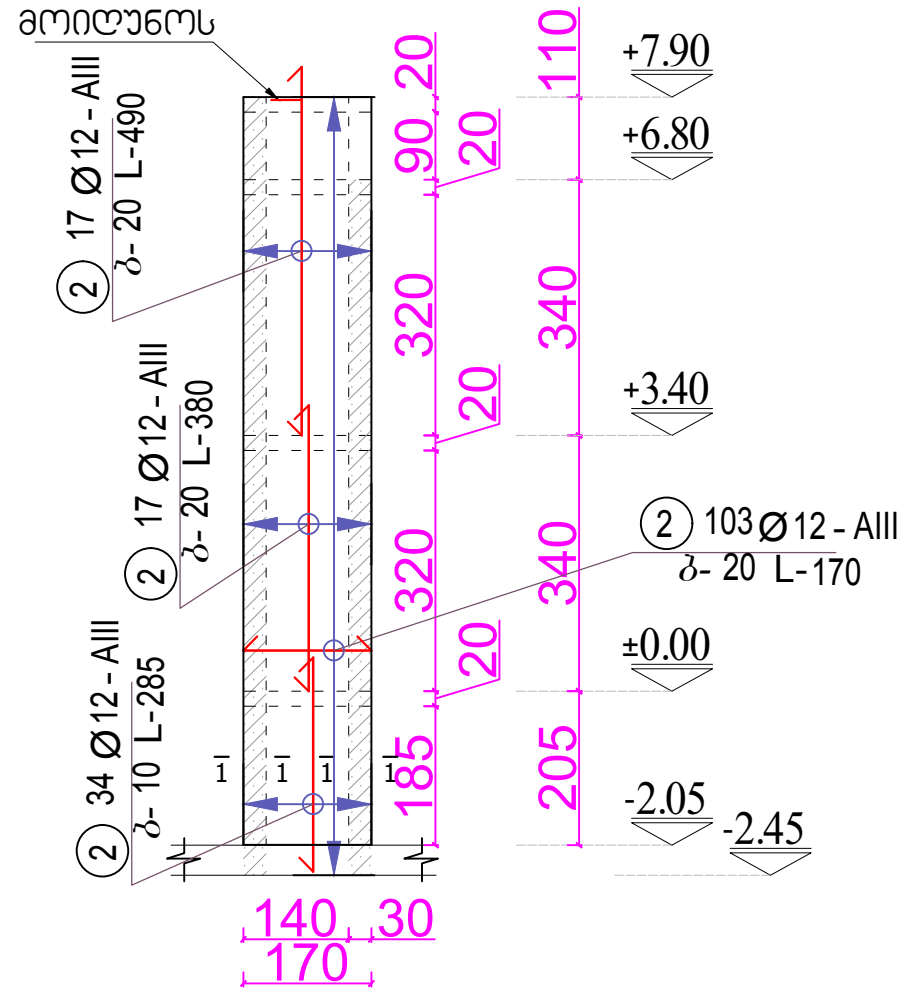


დიაგრამა-3  
მოხარჩოება

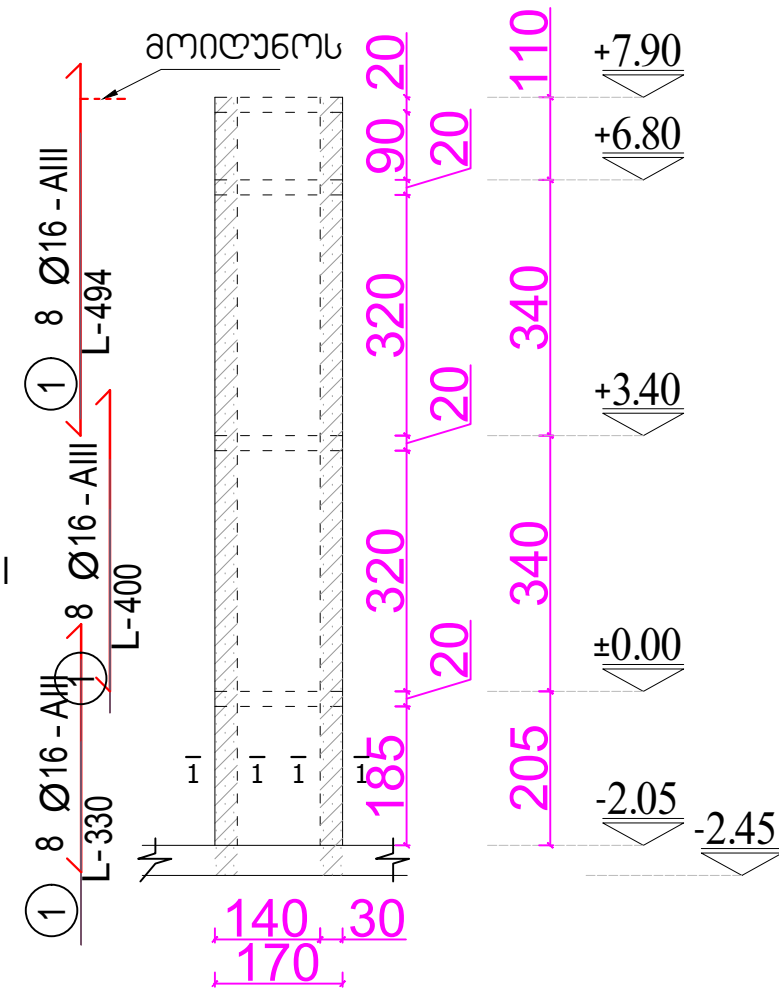

1 - 1

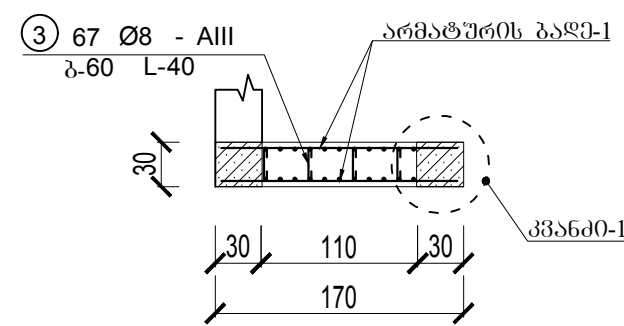

## 3356d0-1

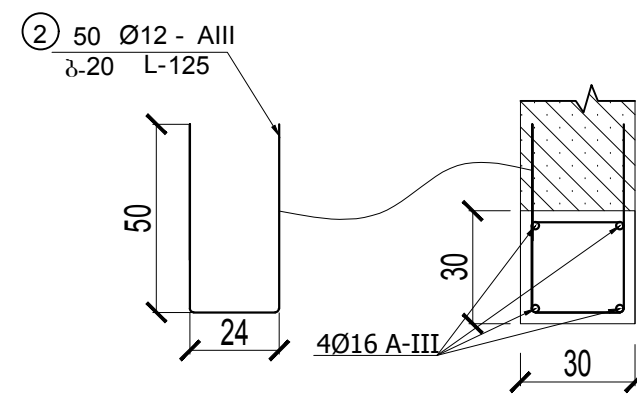

| დაფურცლავს 3 არმატურისა და ბეტონის საპეიჯიკაცია ერთ ელემენტზე |           |      |      |        |                       |          |                        |          |        |              |
|---------------------------------------------------------------|-----------|------|------|--------|-----------------------|----------|------------------------|----------|--------|--------------|
| არმატურის საპეიჯიკაცია                                        |           |      |      |        | არმატურის მიმანაკრები |          |                        |          |        | ბეტონის B 25 |
| პოზ. #                                                        | Ø         | L მ. | n ც. | L n მ. | Ø                     | Σ L n მ. | გრძელი მეტრის წინა კვ. | წინა კვ. |        | V; მ.კვ      |
|                                                               |           |      |      |        |                       |          |                        | A-I      | A-III  |              |
| 1                                                             | 2         | 3    | 4    | 5      | 6                     | 7        | 8                      | 9        | 10     | 11           |
| 1                                                             | Ø8 A-I    |      |      | 30     | Ø8 A-III              | 30       | 0.395                  | 11.85    | 451.86 | 5.1          |
| 2                                                             | Ø12 A-III |      |      | 420    | Ø10 A-III             |          | 0.617                  |          |        |              |
| 3                                                             | Ø16 A-III |      |      | 50     | Ø12 A-III             | 420      | 0.888                  |          |        |              |
|                                                               |           |      |      |        | Ø16 A-III             | 50       | 1.578                  |          |        |              |
|                                                               |           |      |      |        | Ø20 A-III             |          | 2.466                  |          |        |              |
|                                                               |           |      |      |        | Ø22 A-III             |          | 2.984                  |          |        |              |
|                                                               |           |      |      |        | Ø25 A-III             |          | 3.853                  |          |        |              |
|                                                               |           |      |      |        |                       |          |                        |          |        |              |
|  |                                     |                         |
|--|-------------------------------------|-------------------------|
|  | ბათუმის 2019 წ.<br>Batumi 2019 year | ფორმატი A-3<br>Size A-3 |
|  | დაკვეთა №                           |                         |

შპს „ვეგა“ LTD "Vega"

მქსპობაცია Explication

პირობითი აღნიშვნები  
Conditional Marks

შპს-ს Note

პროექტის სახელწოდება  
Name of project

|              |            |           |
|--------------|------------|-----------|
| 015658288063 | გვარი      | ხელმოწერა |
| Post         | Surname    | Signature |
| დირექტორი    | ლ.იმედაძე  |           |
| Director     | L.Imedadze |           |
| კონსტრუქტორი | ლ.იმედაძე  |           |
| Constructor  | L.Imedadze |           |
| შენიშნულა    | დ.იმედაძე  |           |
| Executor     | D.Imedadze |           |
| შეამოწმა     | ლ.იმედაძე  |           |
| Verified by  | L.Imedadze |           |

|                   |            |
|-------------------|------------|
| მასშტაბი<br>Scale | 1:1000     |
| თარიღი Date       | 10.02.2019 |


|              |              |
|--------------|--------------|
| სტადია Stage | ფურცელი Page |
|--------------|--------------|







ლივრამგების განლაგების გეგმა -2.05 ნიშ-ზე

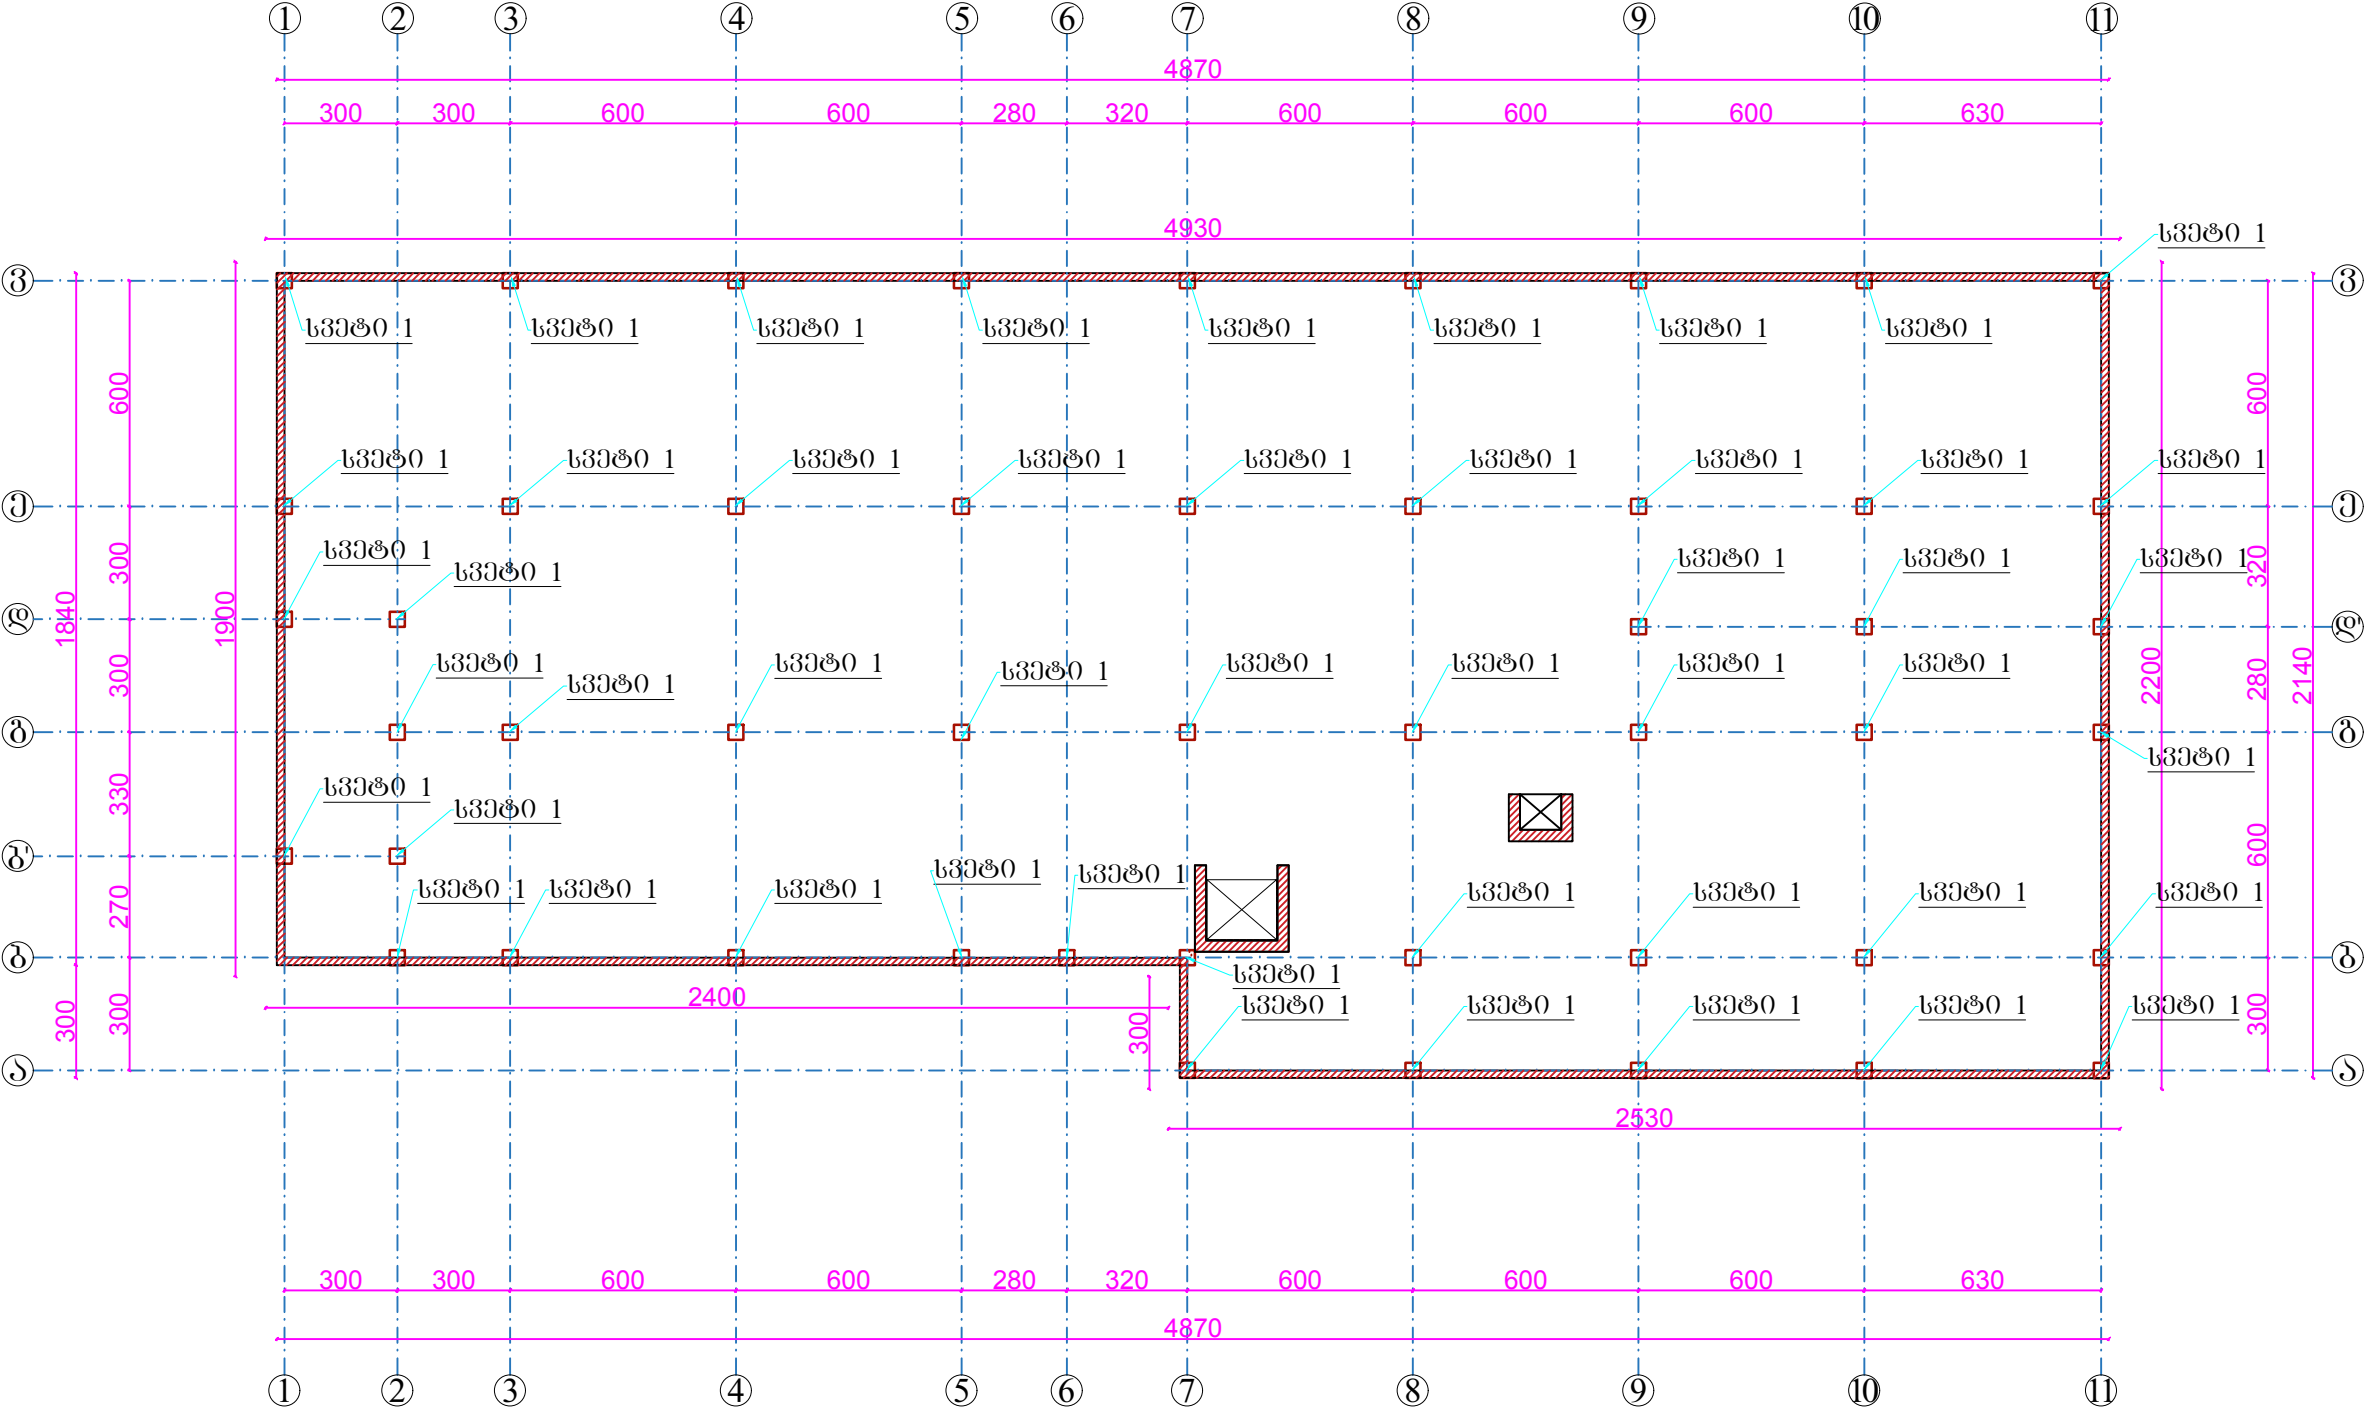


|                                          |                           |                         |
|------------------------------------------|---------------------------|-------------------------|
| გაშთი 2019 წ.<br>Batumi 2019 year        |                           | ფორმატი A-3<br>Size A-3 |
| შპს „ვეგა“ LTD "Vega"                    |                           |                         |
| ექსპლიკაცია Explication                  |                           |                         |
| პირობითი აღნიშვნები<br>Conditional Marks |                           |                         |
| შენიშვნა Note                            |                           |                         |
| პროექტის სახელწოდება<br>Name of project  |                           |                         |
| თანამდებობა<br>Post                      | გვარი<br>Surname          | წმელწოდება<br>Signature |
| დირექტორი<br>Director                    | ლ. იმედაძე<br>L. Imedadze |                         |
| კონსტრუქტორი<br>Constructor              | ლ. იმედაძე<br>L. Imedadze |                         |
| შენიშვნა<br>Executer                     | ლ. იმედაძე<br>D. Imedadze |                         |
| შეამოწმა<br>Verified by                  | ლ. იმედაძე<br>L. Imedadze |                         |
| მასშტაბი<br>Scale                        |                           | 1:1000                  |
| თარიღი Date                              |                           | 10.02.2019              |
| სტადია Stage                             |                           | ფურცელი Page            |
|                                          |                           | კ-16                    |






რ/პ-ის ფილის გეგმა ±0.00 ნიშნულზე  
არმატურის ქვედა ძირითადი გაღე

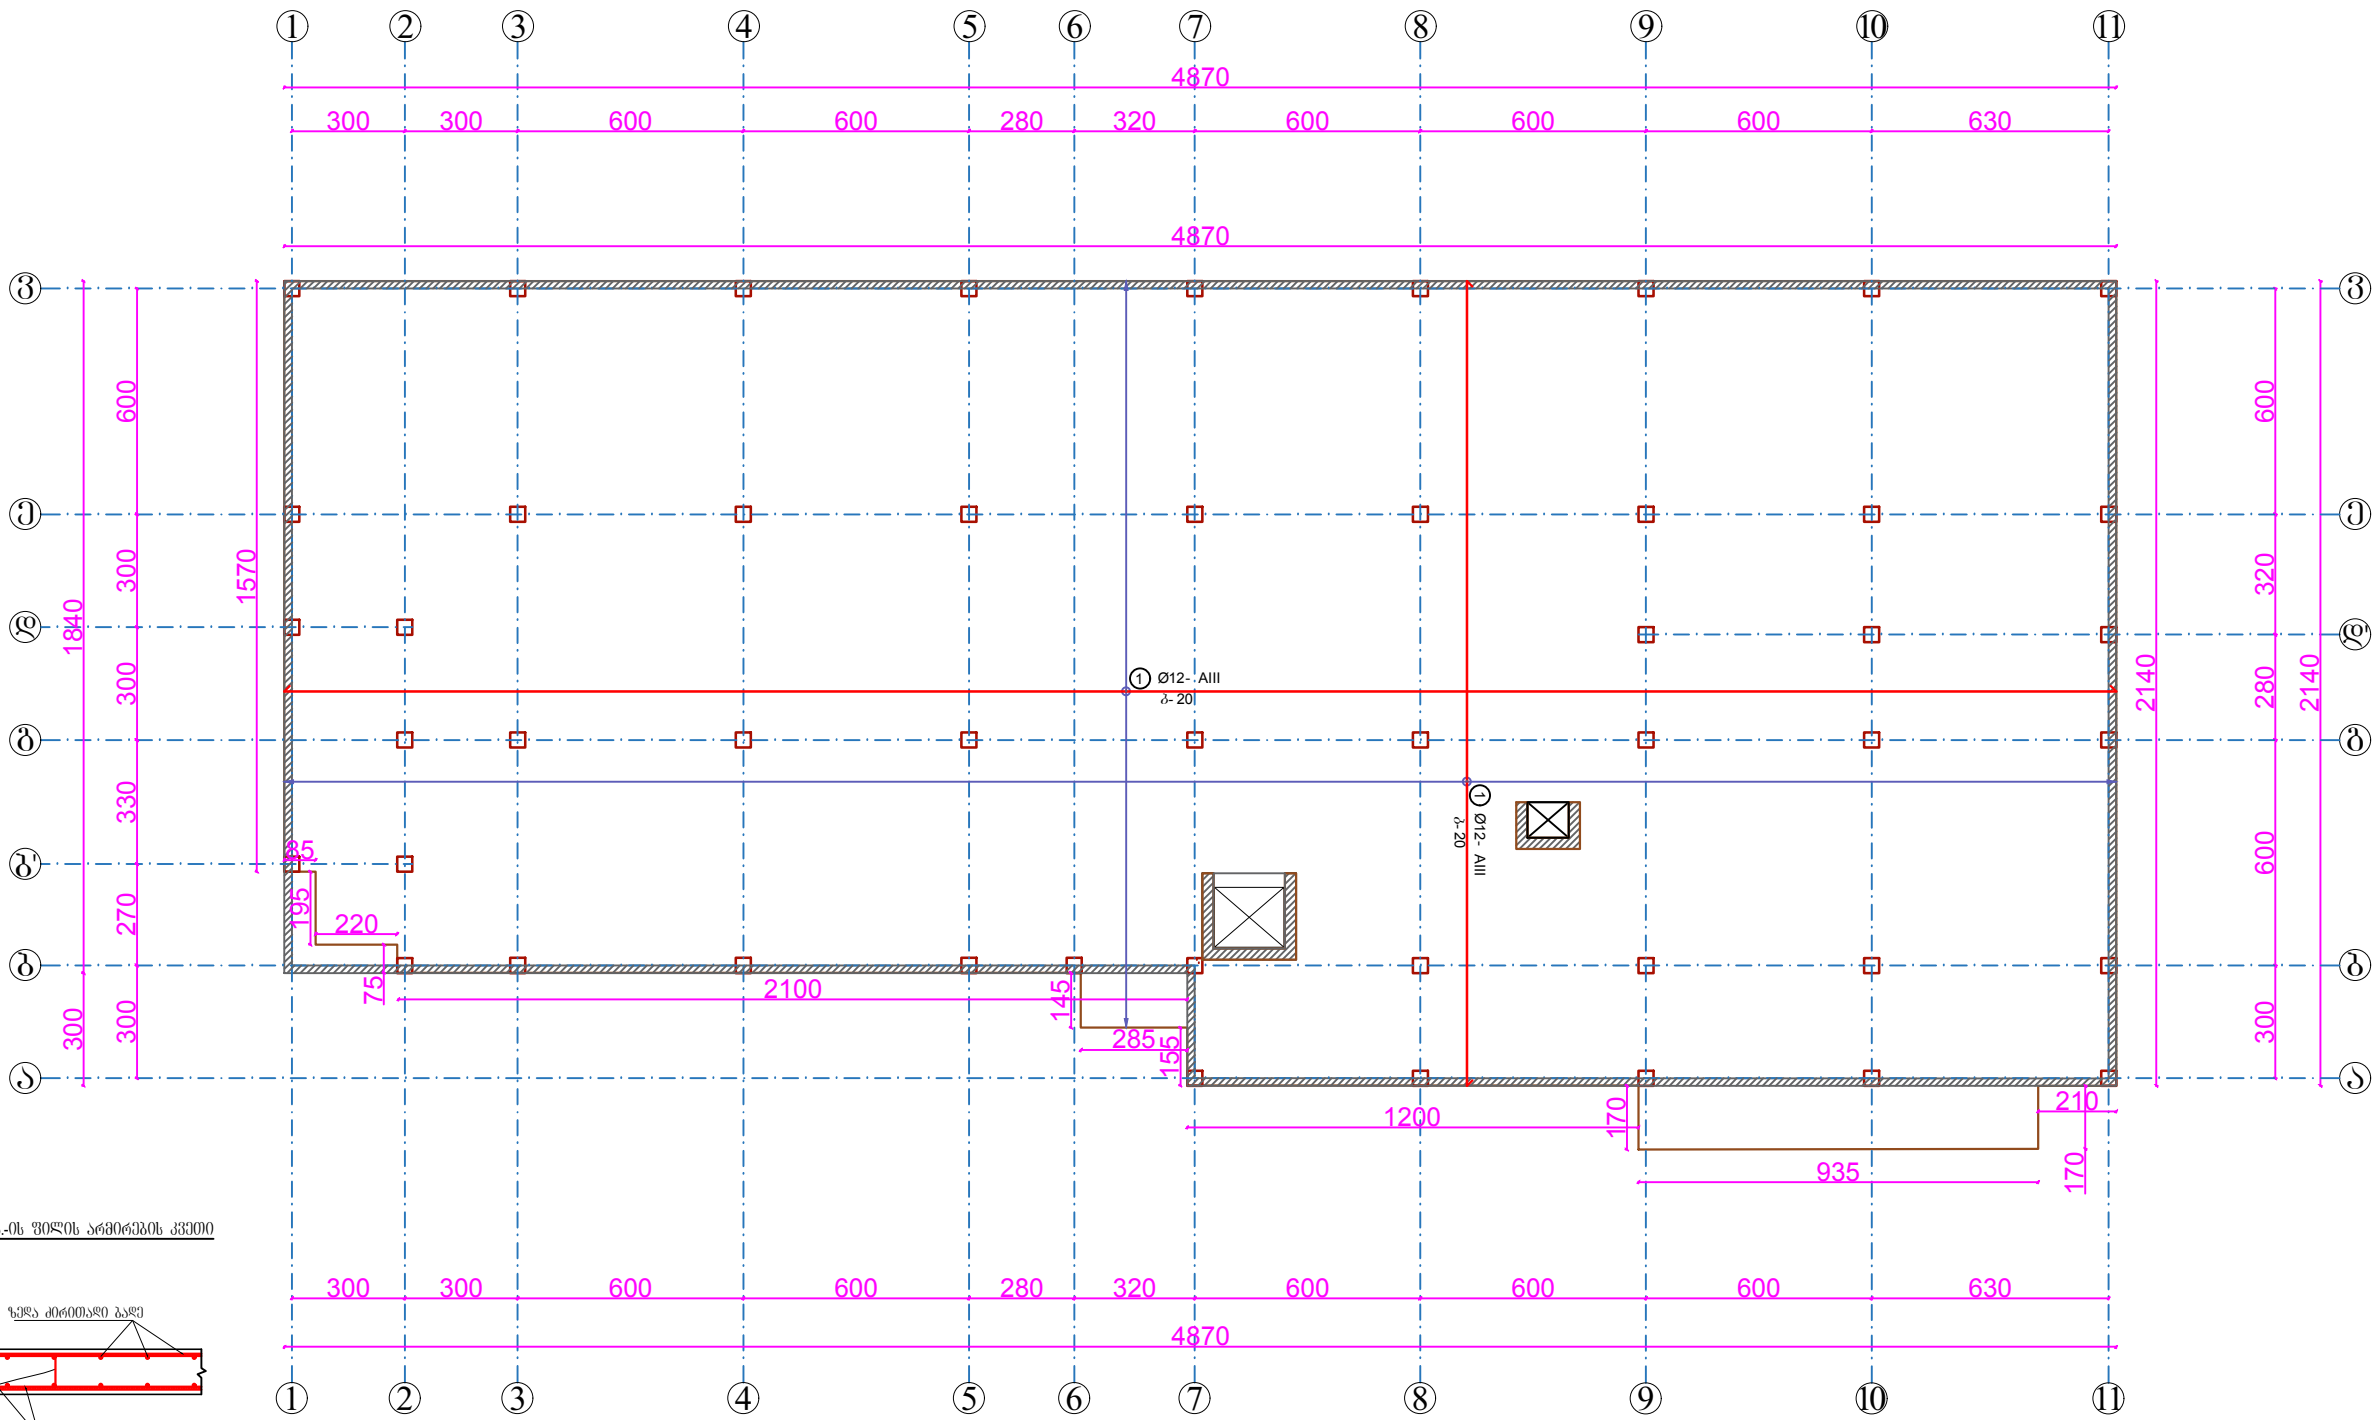

რ/პ-ის ფილის არმირების გეგმა

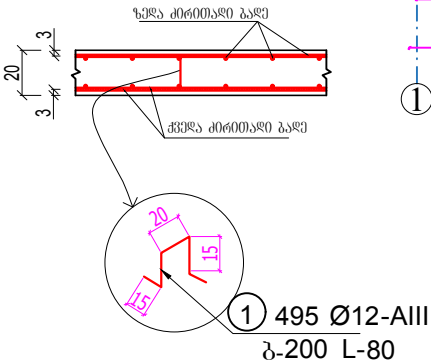

შეხვედრის ახსნა Explication

პირობითი აღნიშვნები  
Conditional Marks

შენიშვნა Note

პროექტის სახელწოდება  
Name of project

|                          |                           |                        |
|--------------------------|---------------------------|------------------------|
| თანამდებობა<br>Post      | გვარი<br>Surname          | წელმოწერა<br>Signature |
| დირექტორი<br>Director    | ლ. იმედაძე<br>L. Imedadze |                        |
| პროექტორი<br>Constructor | ლ. იმედაძე<br>L. Imedadze |                        |
| შენიშვნა<br>Executer     | დ. იმედაძე<br>D. Imedadze |                        |
| შეამოწმა<br>Verified by  | ლ. იმედაძე<br>L. Imedadze |                        |
| მასშტაბი<br>Scale        | 1:1000                    |                        |
| თარიღი<br>Date           | 10.02.2019                |                        |
| სტადია<br>Stage          | ფურცელი<br>Page           |                        |








|                          |                           |                        |
|--------------------------|---------------------------|------------------------|
| თანამდებობა<br>Post      | გვარი<br>Surname          | ხელმოწერა<br>Signature |
| დირექტორი<br>Director    | ლ. იმედაძე<br>L. Imedadze |                        |
| პროექტორი<br>Constructor | ლ. იმედაძე<br>L. Imedadze |                        |
| შენიშვნა<br>Executor     | დ. იმედაძე<br>D. Imedadze |                        |
| შეამოწმა<br>Verified by  | ლ. იმედაძე<br>L. Imedadze |                        |

|                   |            |
|-------------------|------------|
| მასშტაბი<br>Scale | 1:1000     |
| თარიღი<br>Date    | 10.02.2019 |




რ/გ.-ის საპირკველის ფილის გეგმა ±0.00 ნიშნზე  
ზედა ძირითადი გალის დამატებითი არმატურა  
x-y მიმართულებით

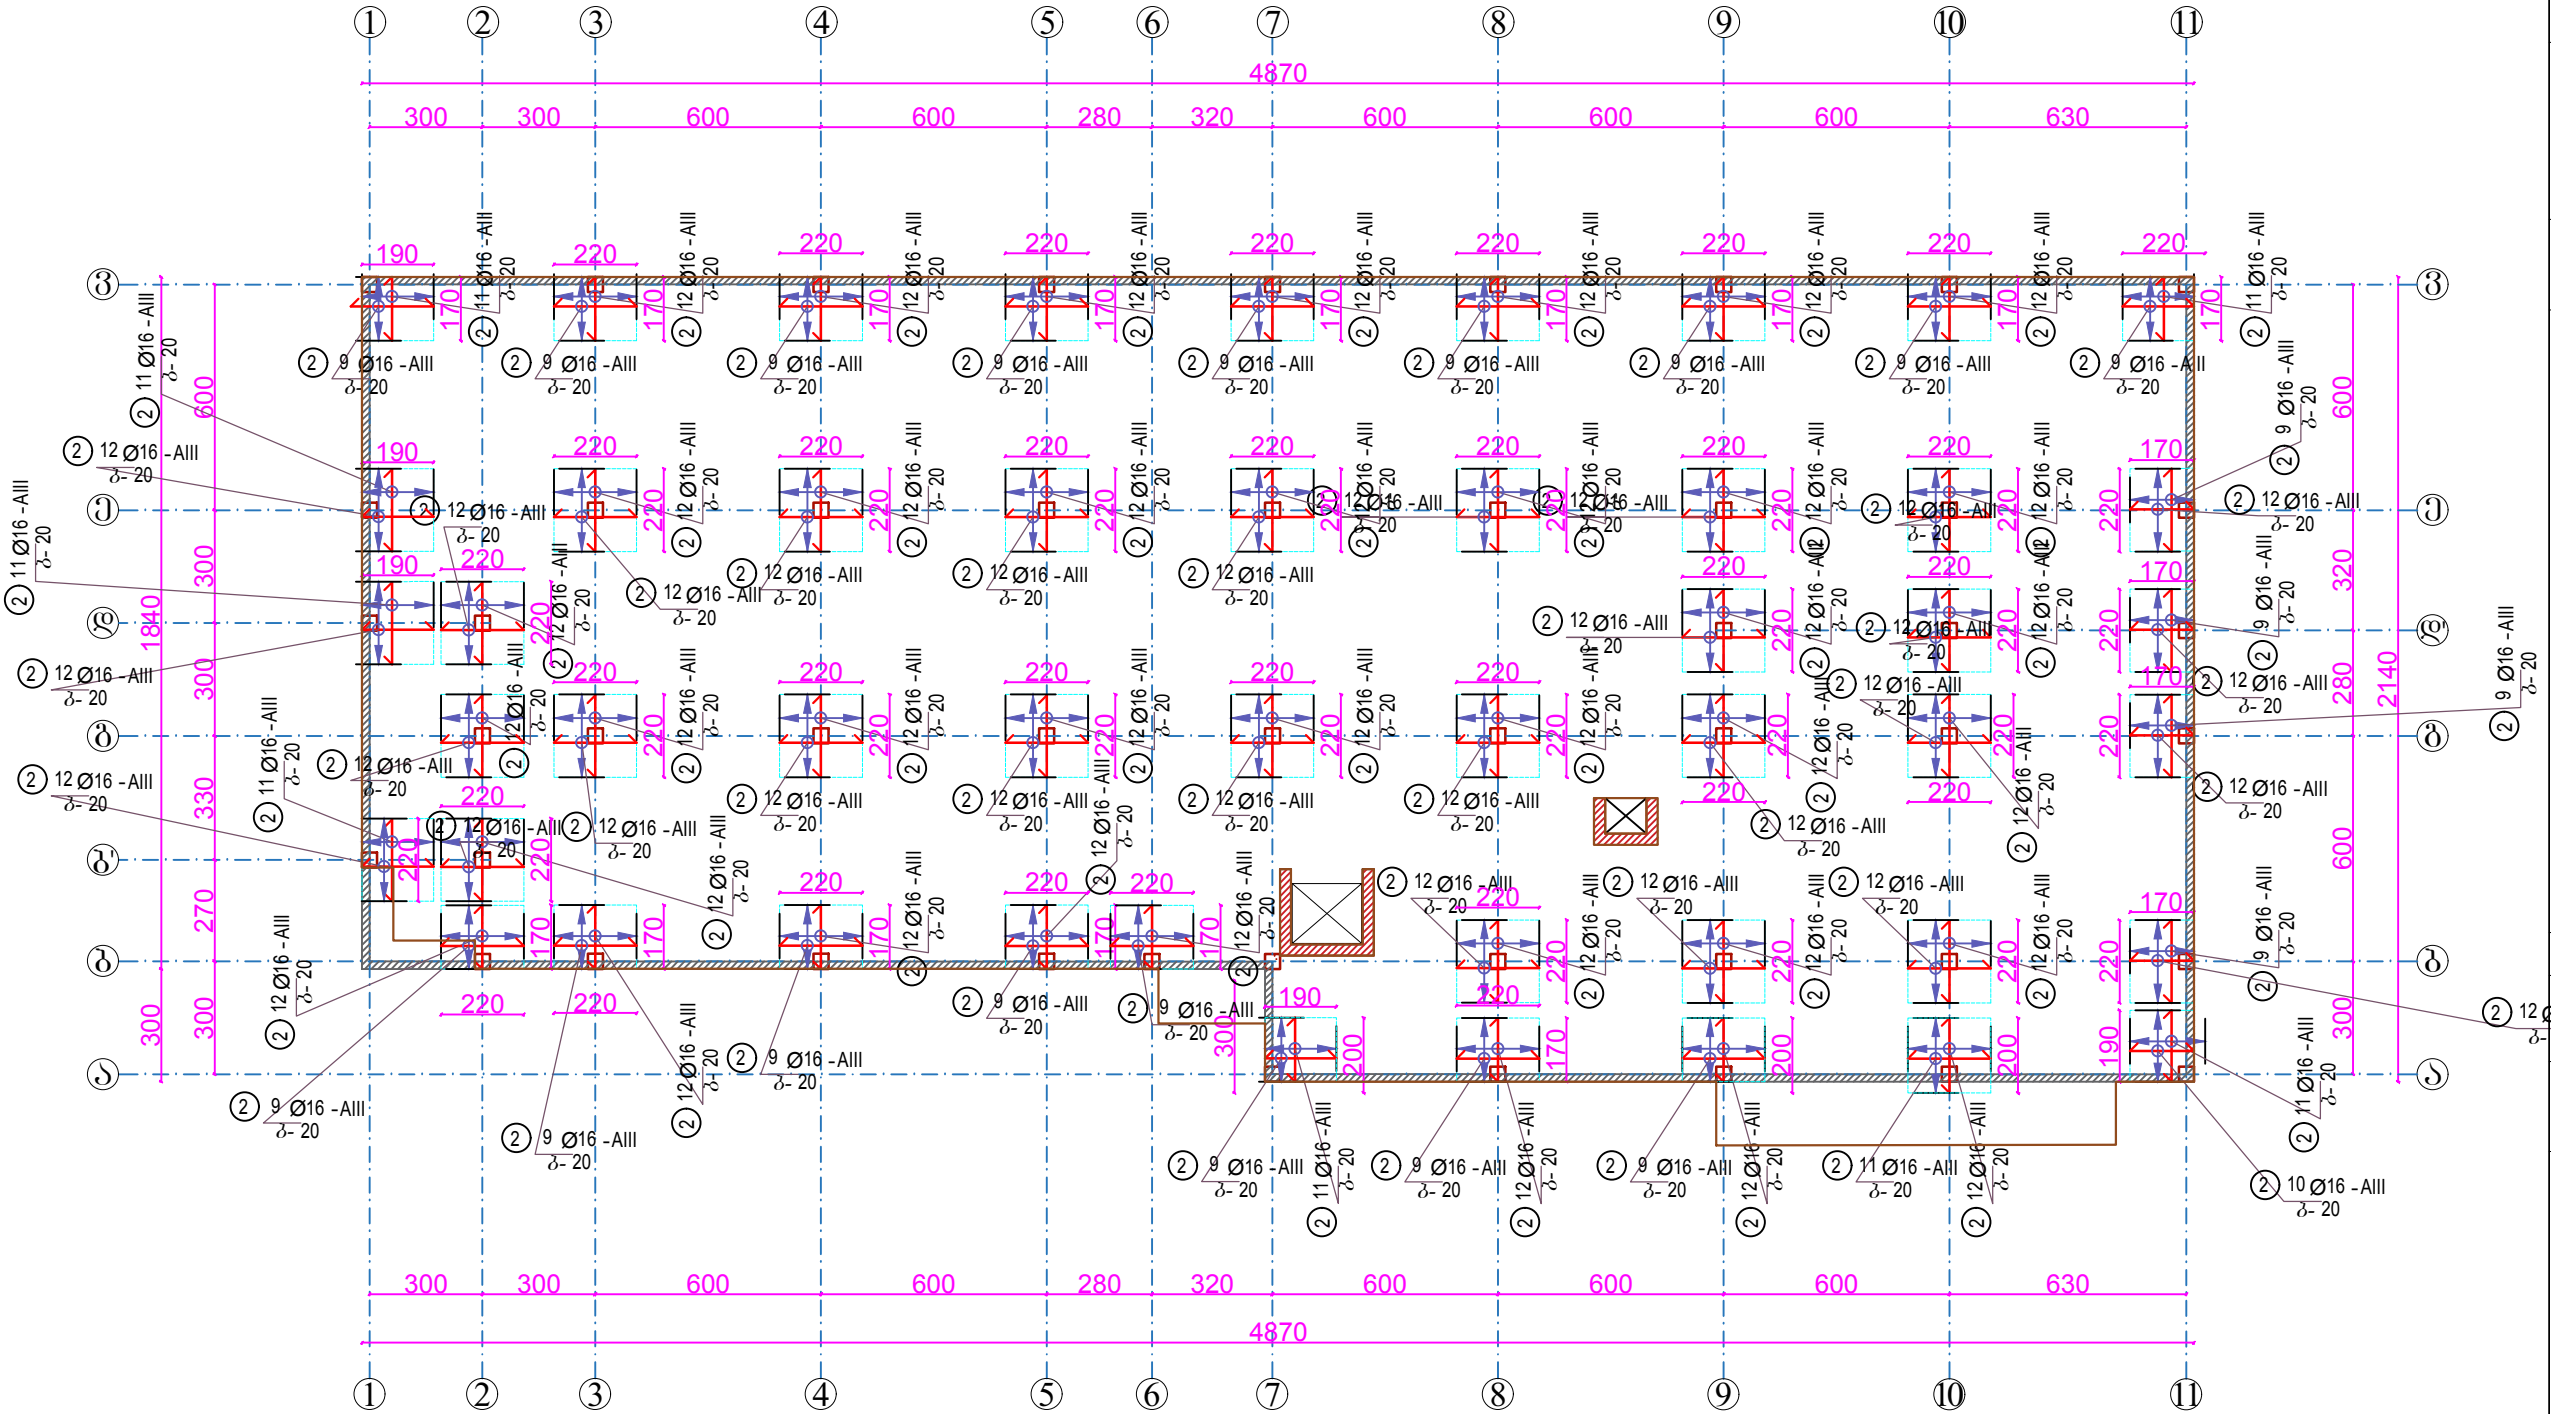


|                          |                           |                        |
|--------------------------|---------------------------|------------------------|
| თანამდებობა<br>Post      | გვარი<br>Surname          | ხელმოწერა<br>Signature |
| დირექტორი<br>Director    | ლ. იმედაძე<br>L. Imedadze |                        |
| პროექტორი<br>Constructor | ლ. იმედაძე<br>L. Imedadze |                        |
| შეასრულა<br>Executor     | დ. იმედაძე<br>D. Imedadze |                        |
| შეამოწმა<br>Verified by  | ლ. იმედაძე<br>L. Imedadze |                        |

|                   |            |
|-------------------|------------|
| მასშტაბი<br>Scale | 1:1000     |
| თარიღი<br>Date    | 10.02.2019 |

საპილენძის გეგმა ±0.00 ნიშნულზე

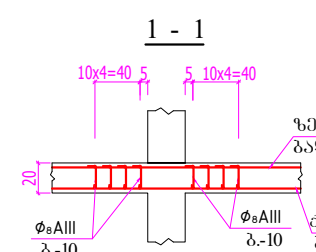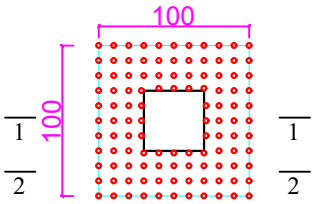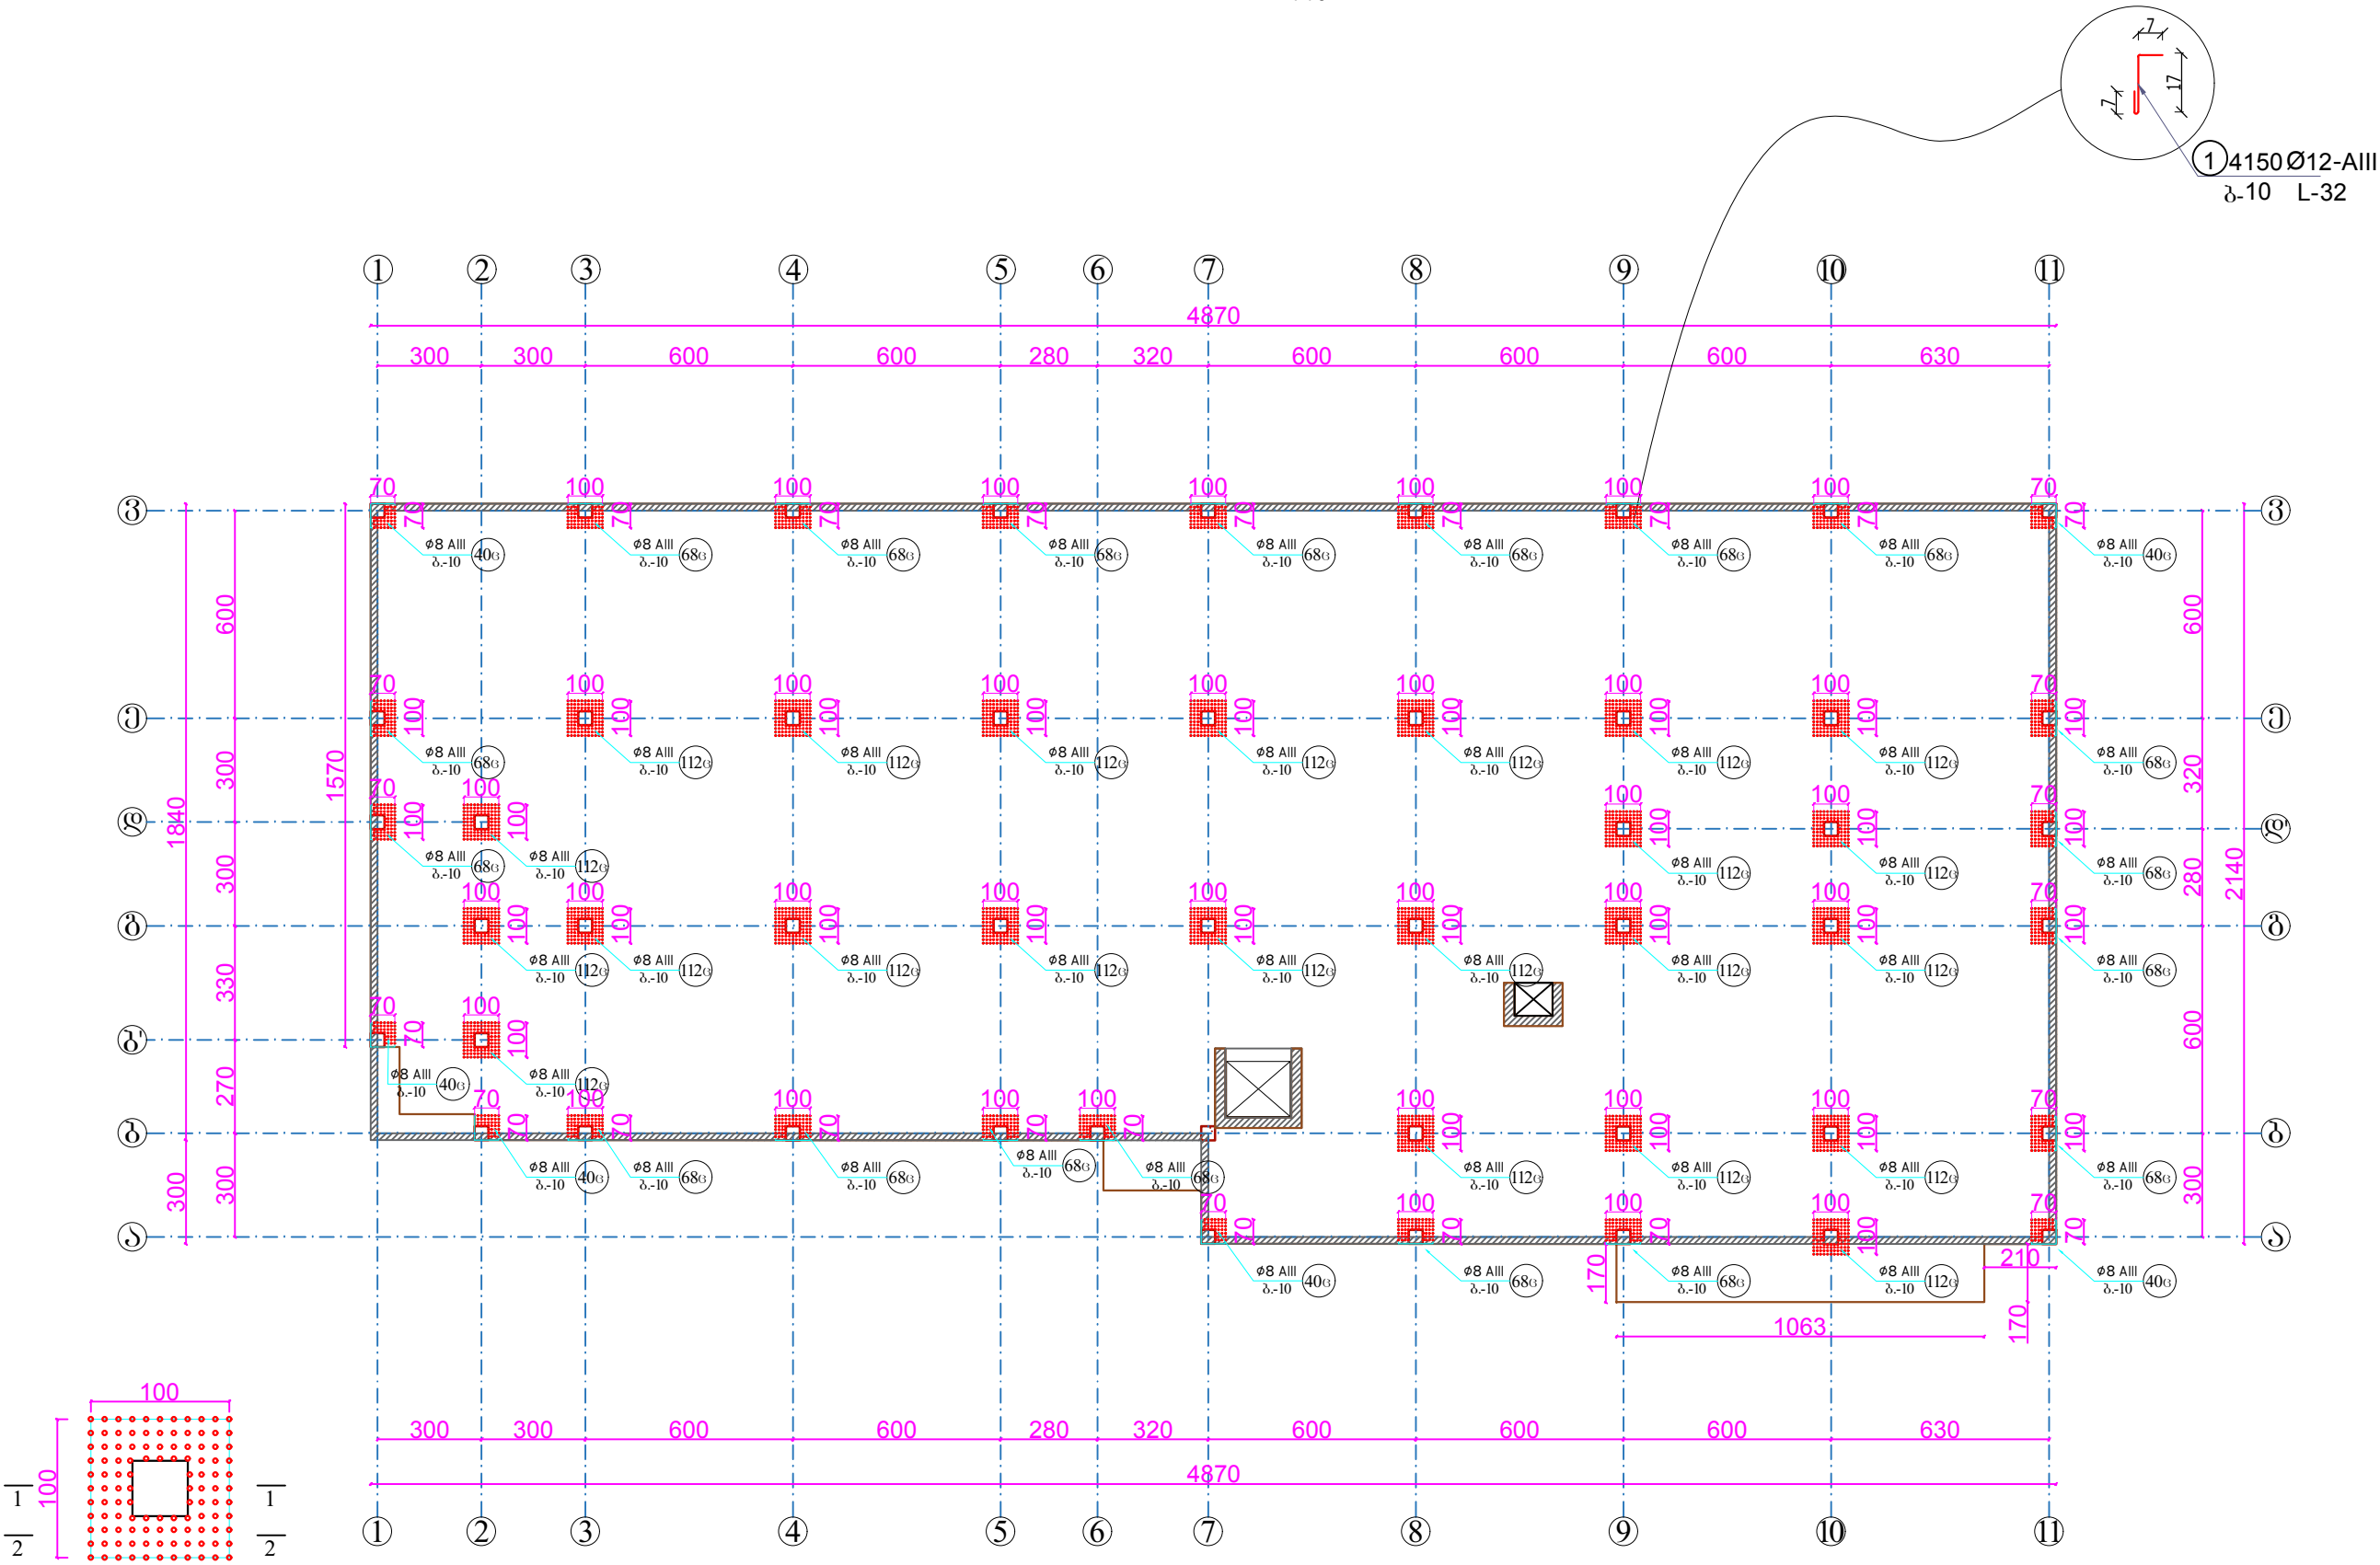

რ/ბ-ის ფილის გეგმა +340 ნიშნულზე  
გეომეტრიული ზომები

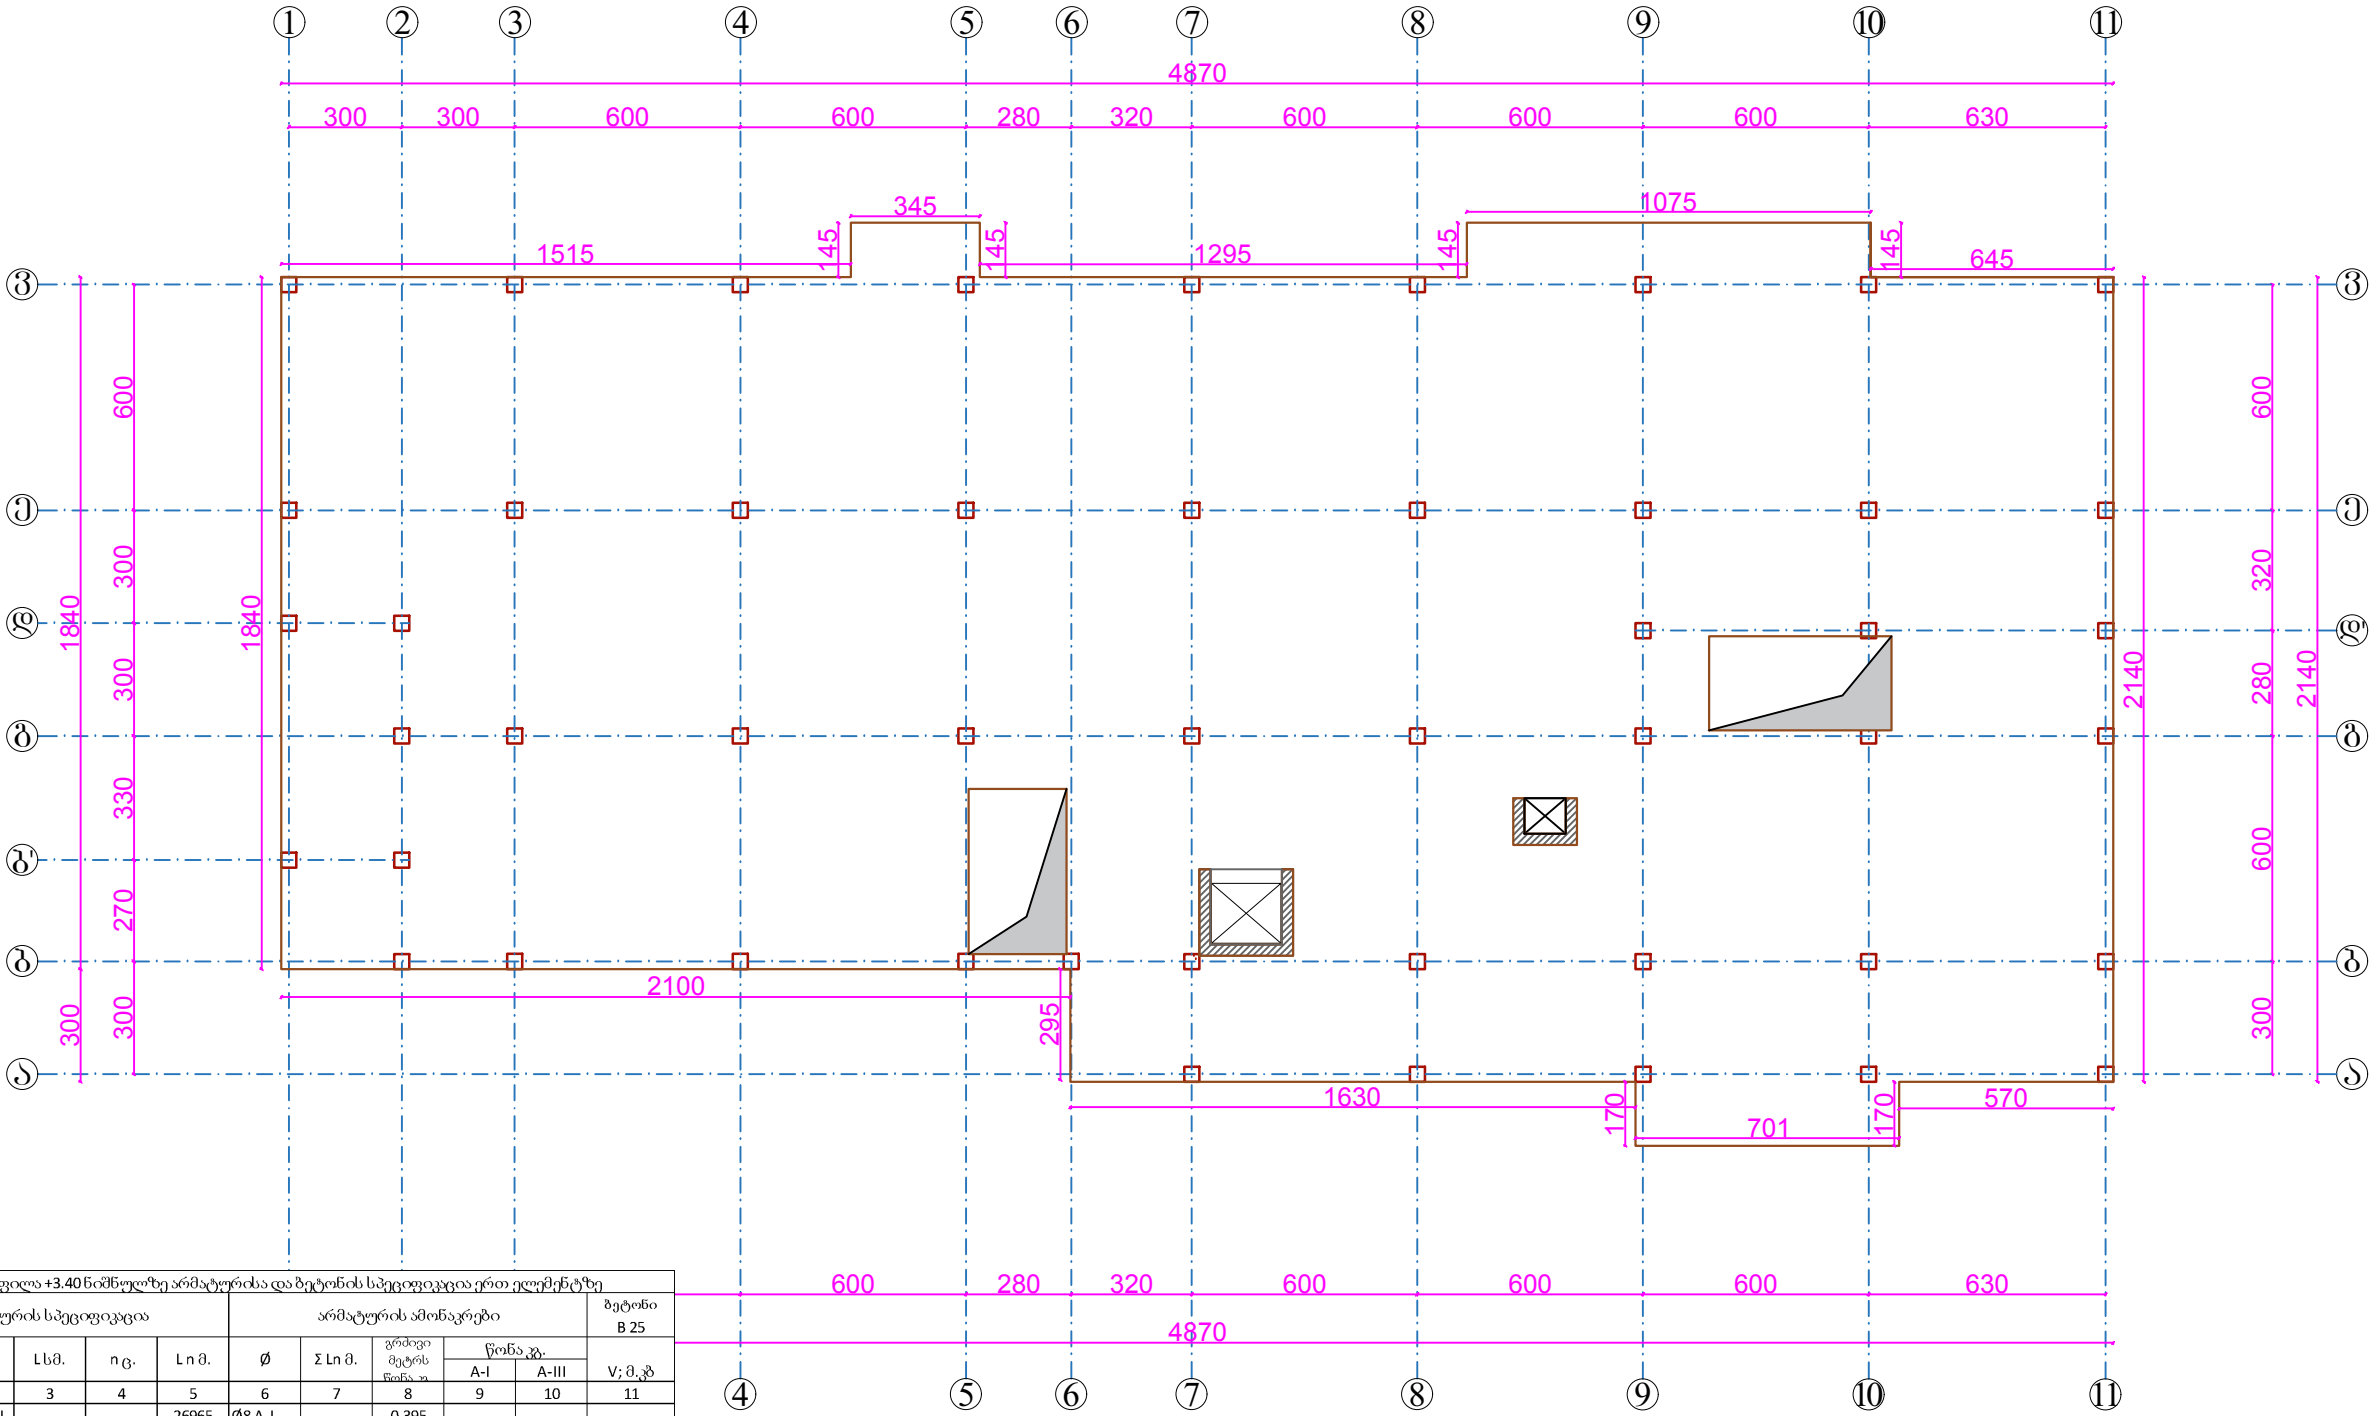

| რ/ბ-ის ფილა +3.40 ნიშნულზე არმატურისა და ბეტონის სპეციფიკაცია ერთ ელემენტზე |           |      |     |        |                      |        |                            |          |          |                |  |
|-----------------------------------------------------------------------------|-----------|------|-----|--------|----------------------|--------|----------------------------|----------|----------|----------------|--|
| არმატურის სპეციფიკაცია                                                      |           |      |     |        | არმატურის ამონაკრები |        |                            |          |          | ბეტონი<br>B 25 |  |
| პოზ. #                                                                      | Ø         | ლსმ. | ივ. | ლ ი მ. | Ø                    | Σ ლ მ. | გრძელი<br>მეტრს<br>წინა კ. | წონა კგ. |          | V; მ.კ         |  |
|                                                                             |           |      |     |        |                      |        |                            | A-I      | A-III    |                |  |
| 1                                                                           | 2         | 3    | 4   | 5      | 6                    | 7      | 8                          | 9        | 10       | 11             |  |
| 1                                                                           | Ø12 A-III |      |     | 26965  | Ø8 A-I               |        | 0.395                      |          |          | 203            |  |
| 2                                                                           | Ø20 A-III |      |     | 2200   | Ø10 A-III            |        | 0.617                      |          |          |                |  |
|                                                                             |           |      |     |        | Ø12 A-III            | 26965  | 0.888                      |          | 23944.92 |                |  |
|                                                                             |           |      |     |        | Ø16 A-III            |        | 1.578                      |          |          |                |  |
|                                                                             |           |      |     |        | Ø20 A-III            | 2200   | 2.466                      |          | 5425.20  |                |  |
|                                                                             |           |      |     |        | Ø22 A-III            |        | 2.984                      |          |          |                |  |
|                                                                             |           |      |     |        | Ø25 A-III            |        | 3.853                      |          |          |                |  |
|                                                                             |           |      |     |        |                      |        |                            |          |          |                |  |
ბათუმი 2019 წ.  
Batumi 2019 year

ფორმატი A-3  
Size A-3

შპს „ვეგა“ LTD "Vega"

შპს „ვეგა“ LTD "Vega"

პირობითი აღნიშვნები  
Conditional Marks

შენიშვნა Note

პროექტის სახელწოდება  
Name of project

|                             |                           |                       |
|-----------------------------|---------------------------|-----------------------|
| თანამდებობა<br>Post         | გვარი<br>Surname          | წელიწადი<br>Signature |
| დირექტორი<br>Director       | ლ. იმედაძე<br>L. Imedadze |                       |
| პროსტრუქტორი<br>Constructor | ლ. იმედაძე<br>L. Imedadze |                       |
| შეასრულა<br>Executor        | დ. იმედაძე<br>D. Imedadze |                       |
| შეამოწმა<br>Verified by     | ლ. იმედაძე<br>L. Imedadze |                       |

მასშტაბი  
Scale

1:1000

თარიღი Date

10.02.2019

სტადია Stage

ფურცელი Page

კ-24



შეხვედრის Explication

პირობითი აღნიშვნები  
Conditional Marks

შენიშვნა Note


პროექტის სახელწოდება  
Name of project

|                          |                         |                        |
|--------------------------|-------------------------|------------------------|
| თანამდებობა<br>Post      | გვარი<br>Surname        | ხელმოწერა<br>Signature |
| დირექტორი<br>Director    | ლ.იმედაძე<br>L.Imedadze |                        |
| პროექტორი<br>Constructor | ლ.იმედაძე<br>L.Imedadze |                        |
| შეასრულა<br>Executor     | დ.იმედაძე<br>D.Imedadze |                        |
| შეამოწმა<br>Verified by  | ლ.იმედაძე<br>L.Imedadze |                        |


|                   |            |
|-------------------|------------|
| მასშტაბი<br>Scale | 1:1000     |
| თარიღი Date       | 10.02.2019 |

|              |              |
|--------------|--------------|
| სტადია Stage | ფურცელი Page |
|--------------|--------------|

რ/ბ-ის ფილის გეგმა + 3.40 ნიშნულზე  
არმატურის ქველა პირობითი გეგმა

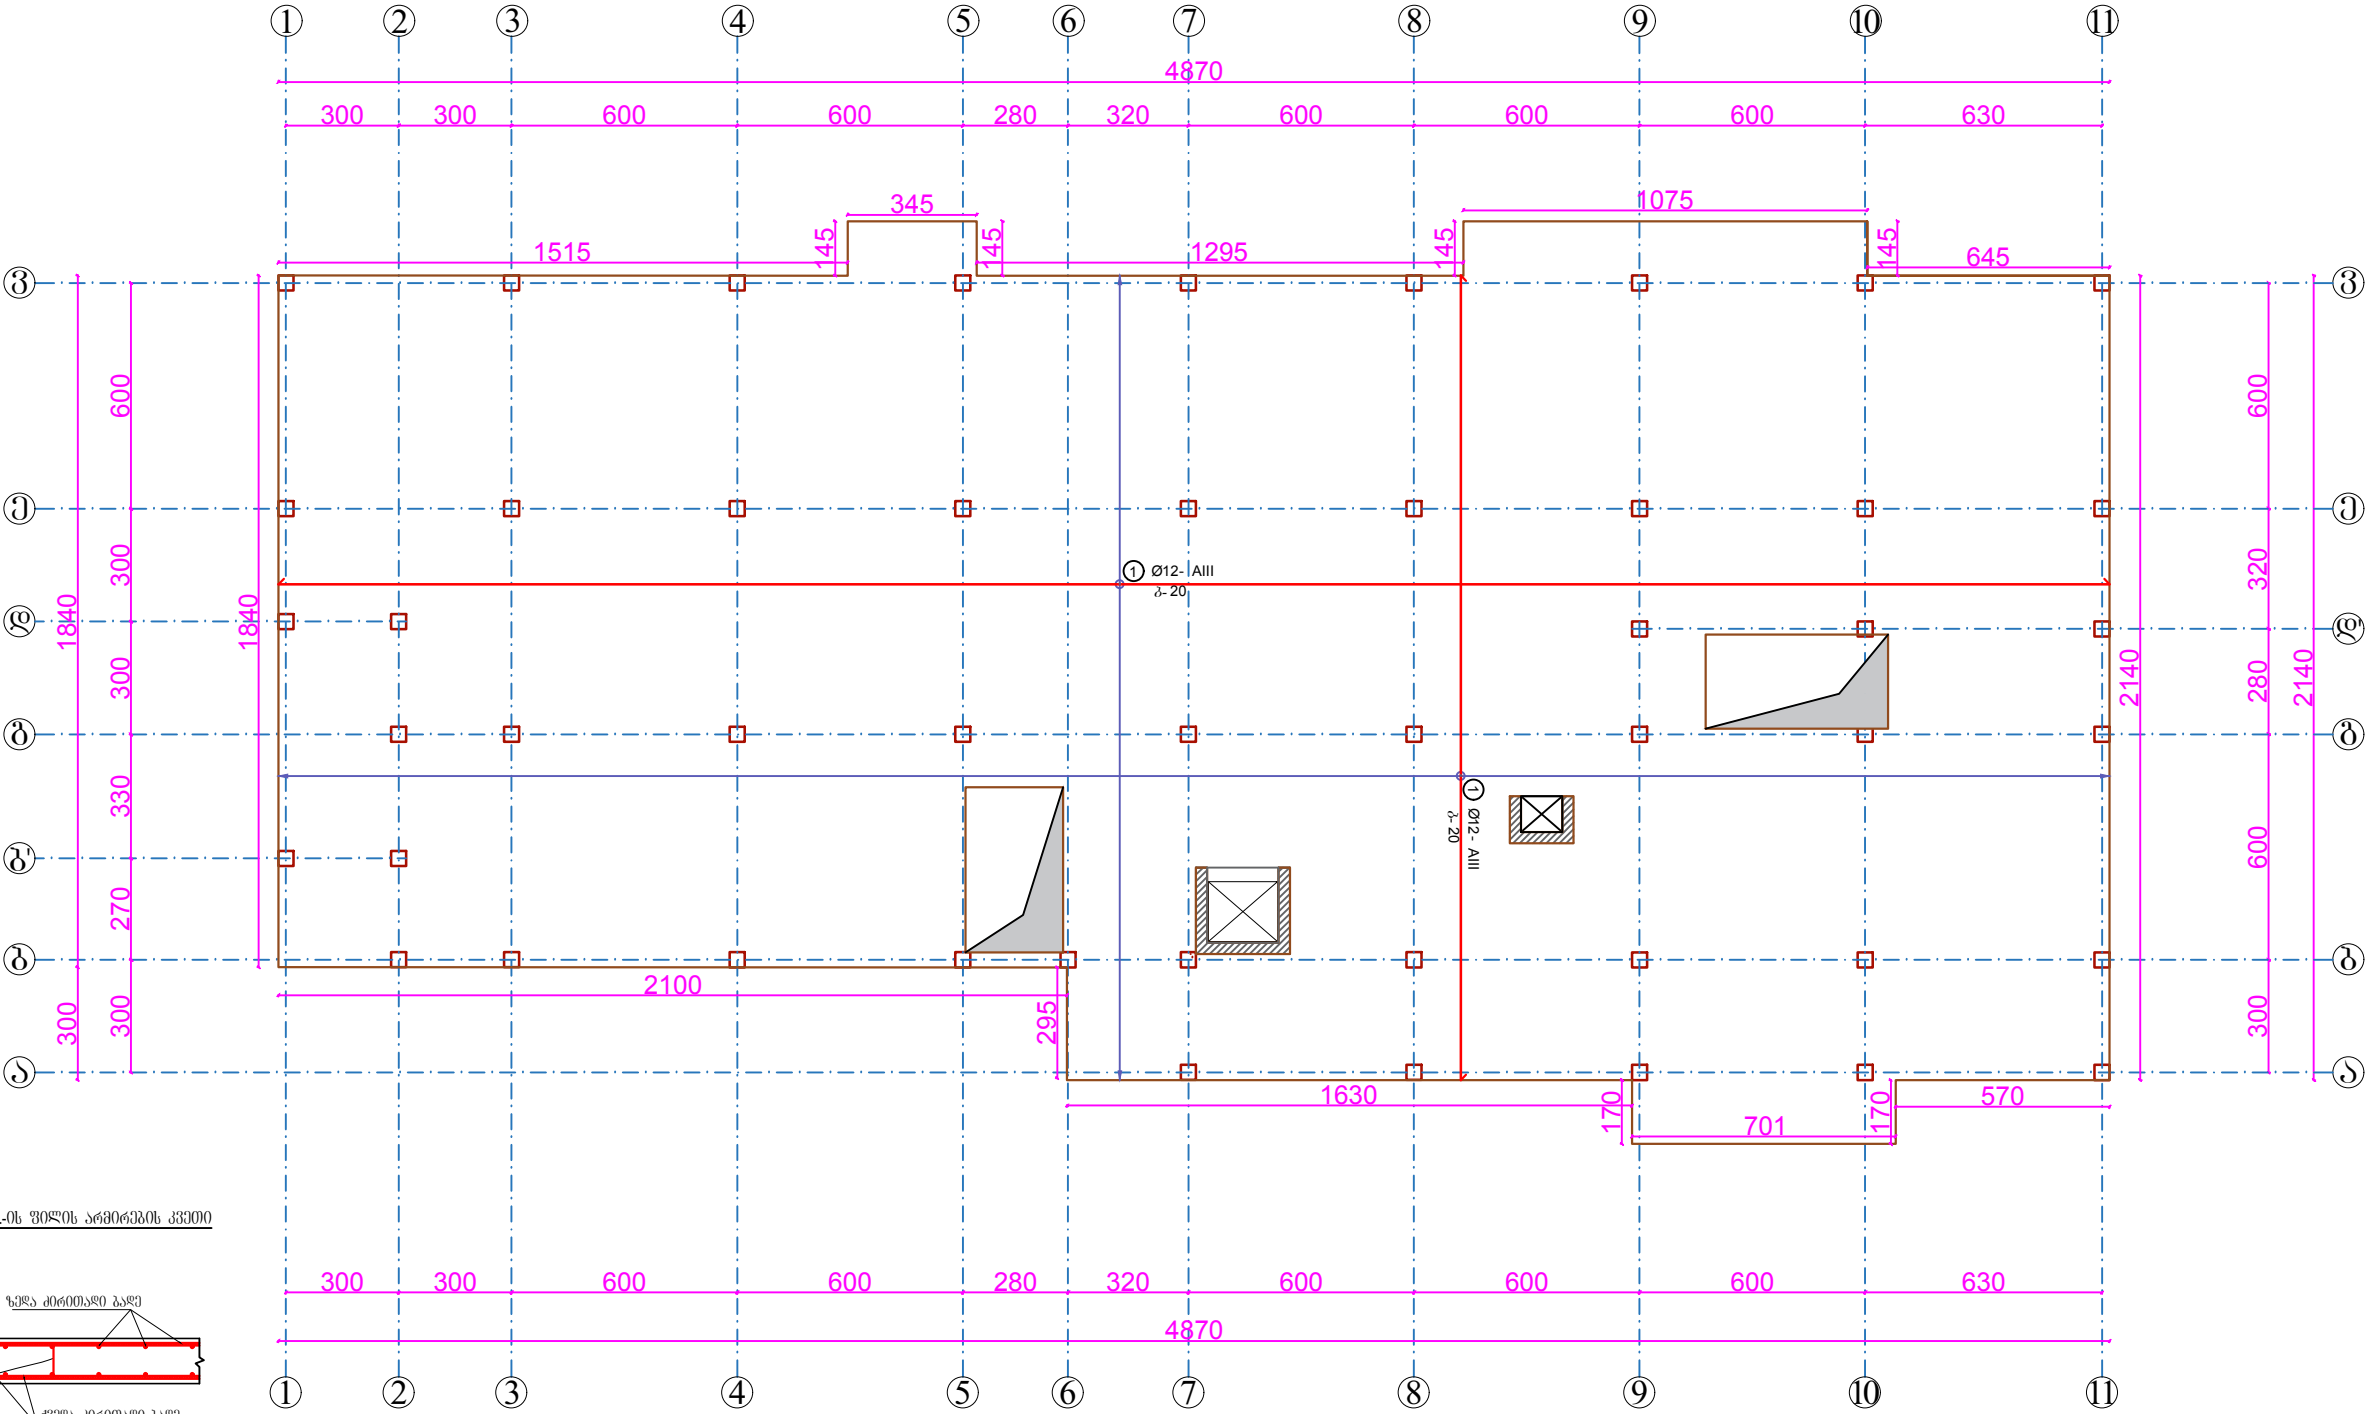


რ/ბ-ის ფილის არმატურის ქველა

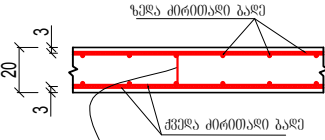

1 508 Ø12-AIII  
ბ-200 L-80




რ/პ.-ის საპირკველის ფილის გეგმა +3.40 ნიშ-ზე  
ქვედა ძირითადი გალის ღამაბეგბითი არმატურა  
x-y მიმართულებით

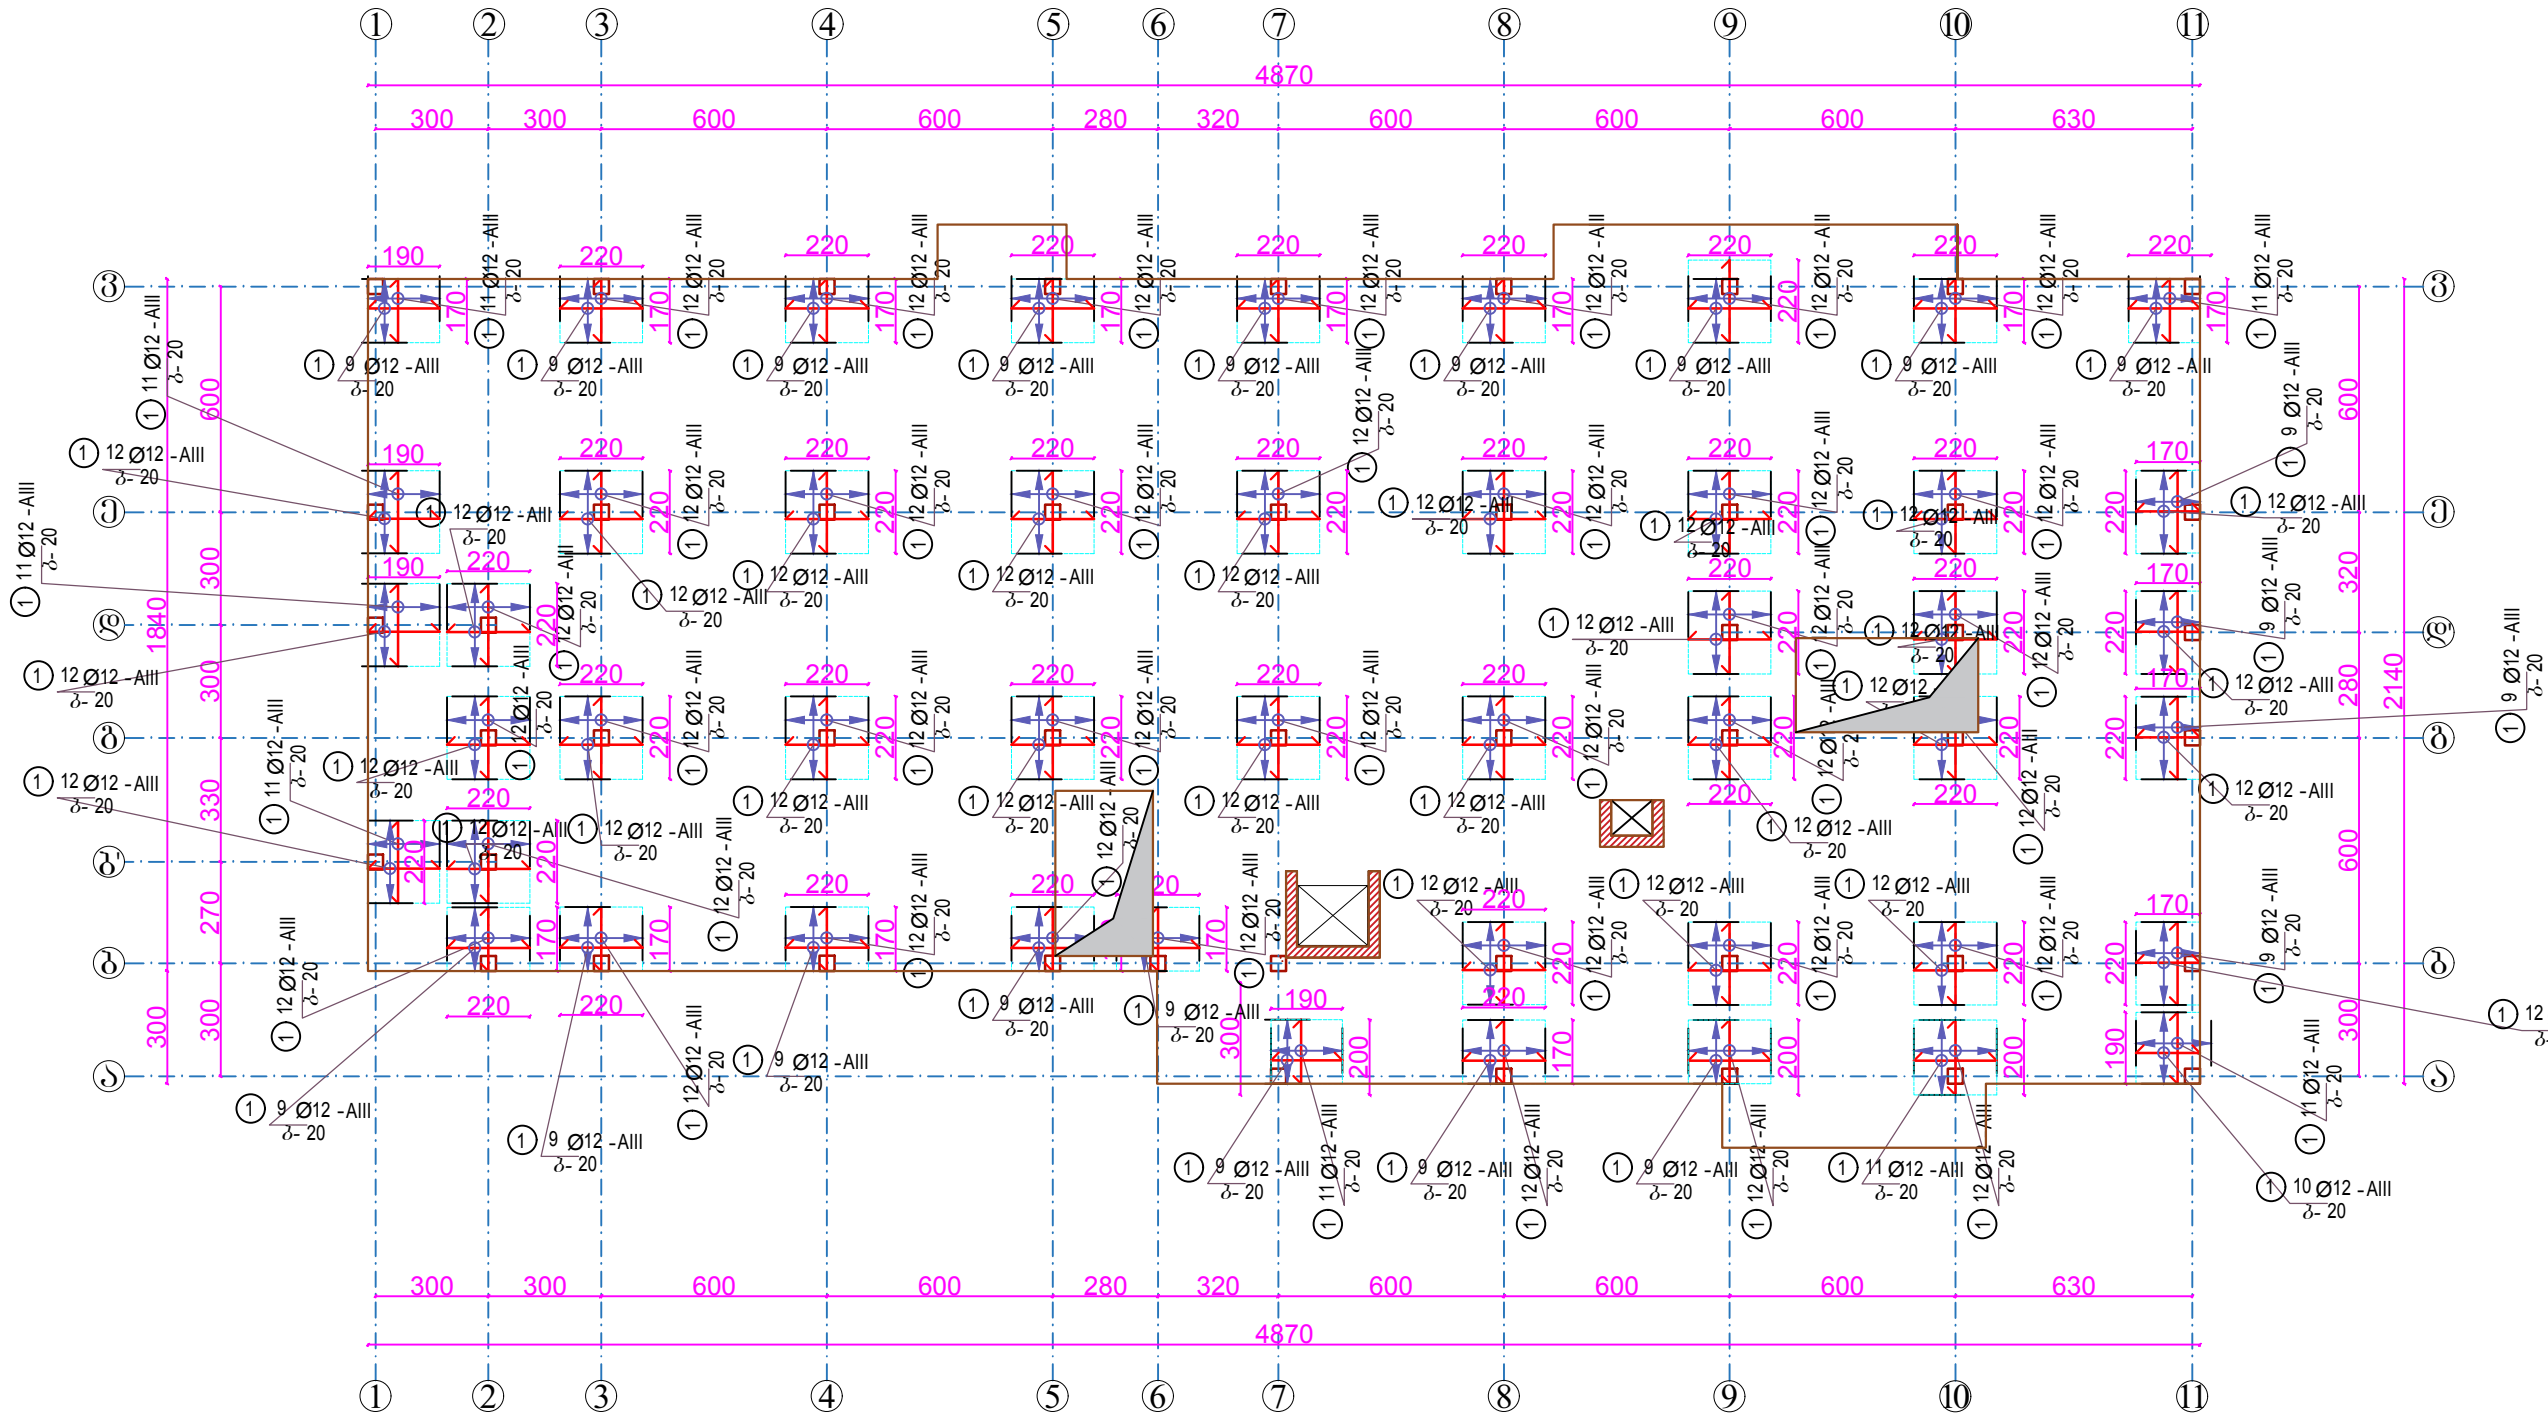


|                                          |  |                                     |                         |
|------------------------------------------|--|-------------------------------------|-------------------------|
|                                          |  | ბათუმში 2019 წ.<br>Batumi 2019 year | ფორმატი A-3<br>Size A-3 |
|                                          |  | ლაკვეთია №                          |                         |
| შპს „ვეგა“ LTD "Vega"                    |  |                                     |                         |
|                                          |  |                                     |                         |
| მქსკლიკაცია Explication                  |  |                                     |                         |
|                                          |  |                                     |                         |
| პირობითი აღნიშვნები<br>Conditional Marks |  |                                     |                         |
|                                          |  |                                     |                         |
|                                          |  |                                     |                         |
რ/პ-ის ფილის გეგმა +3.40 ნიშნულზე  
არმატურის ზედა ძირითადი გაღმა

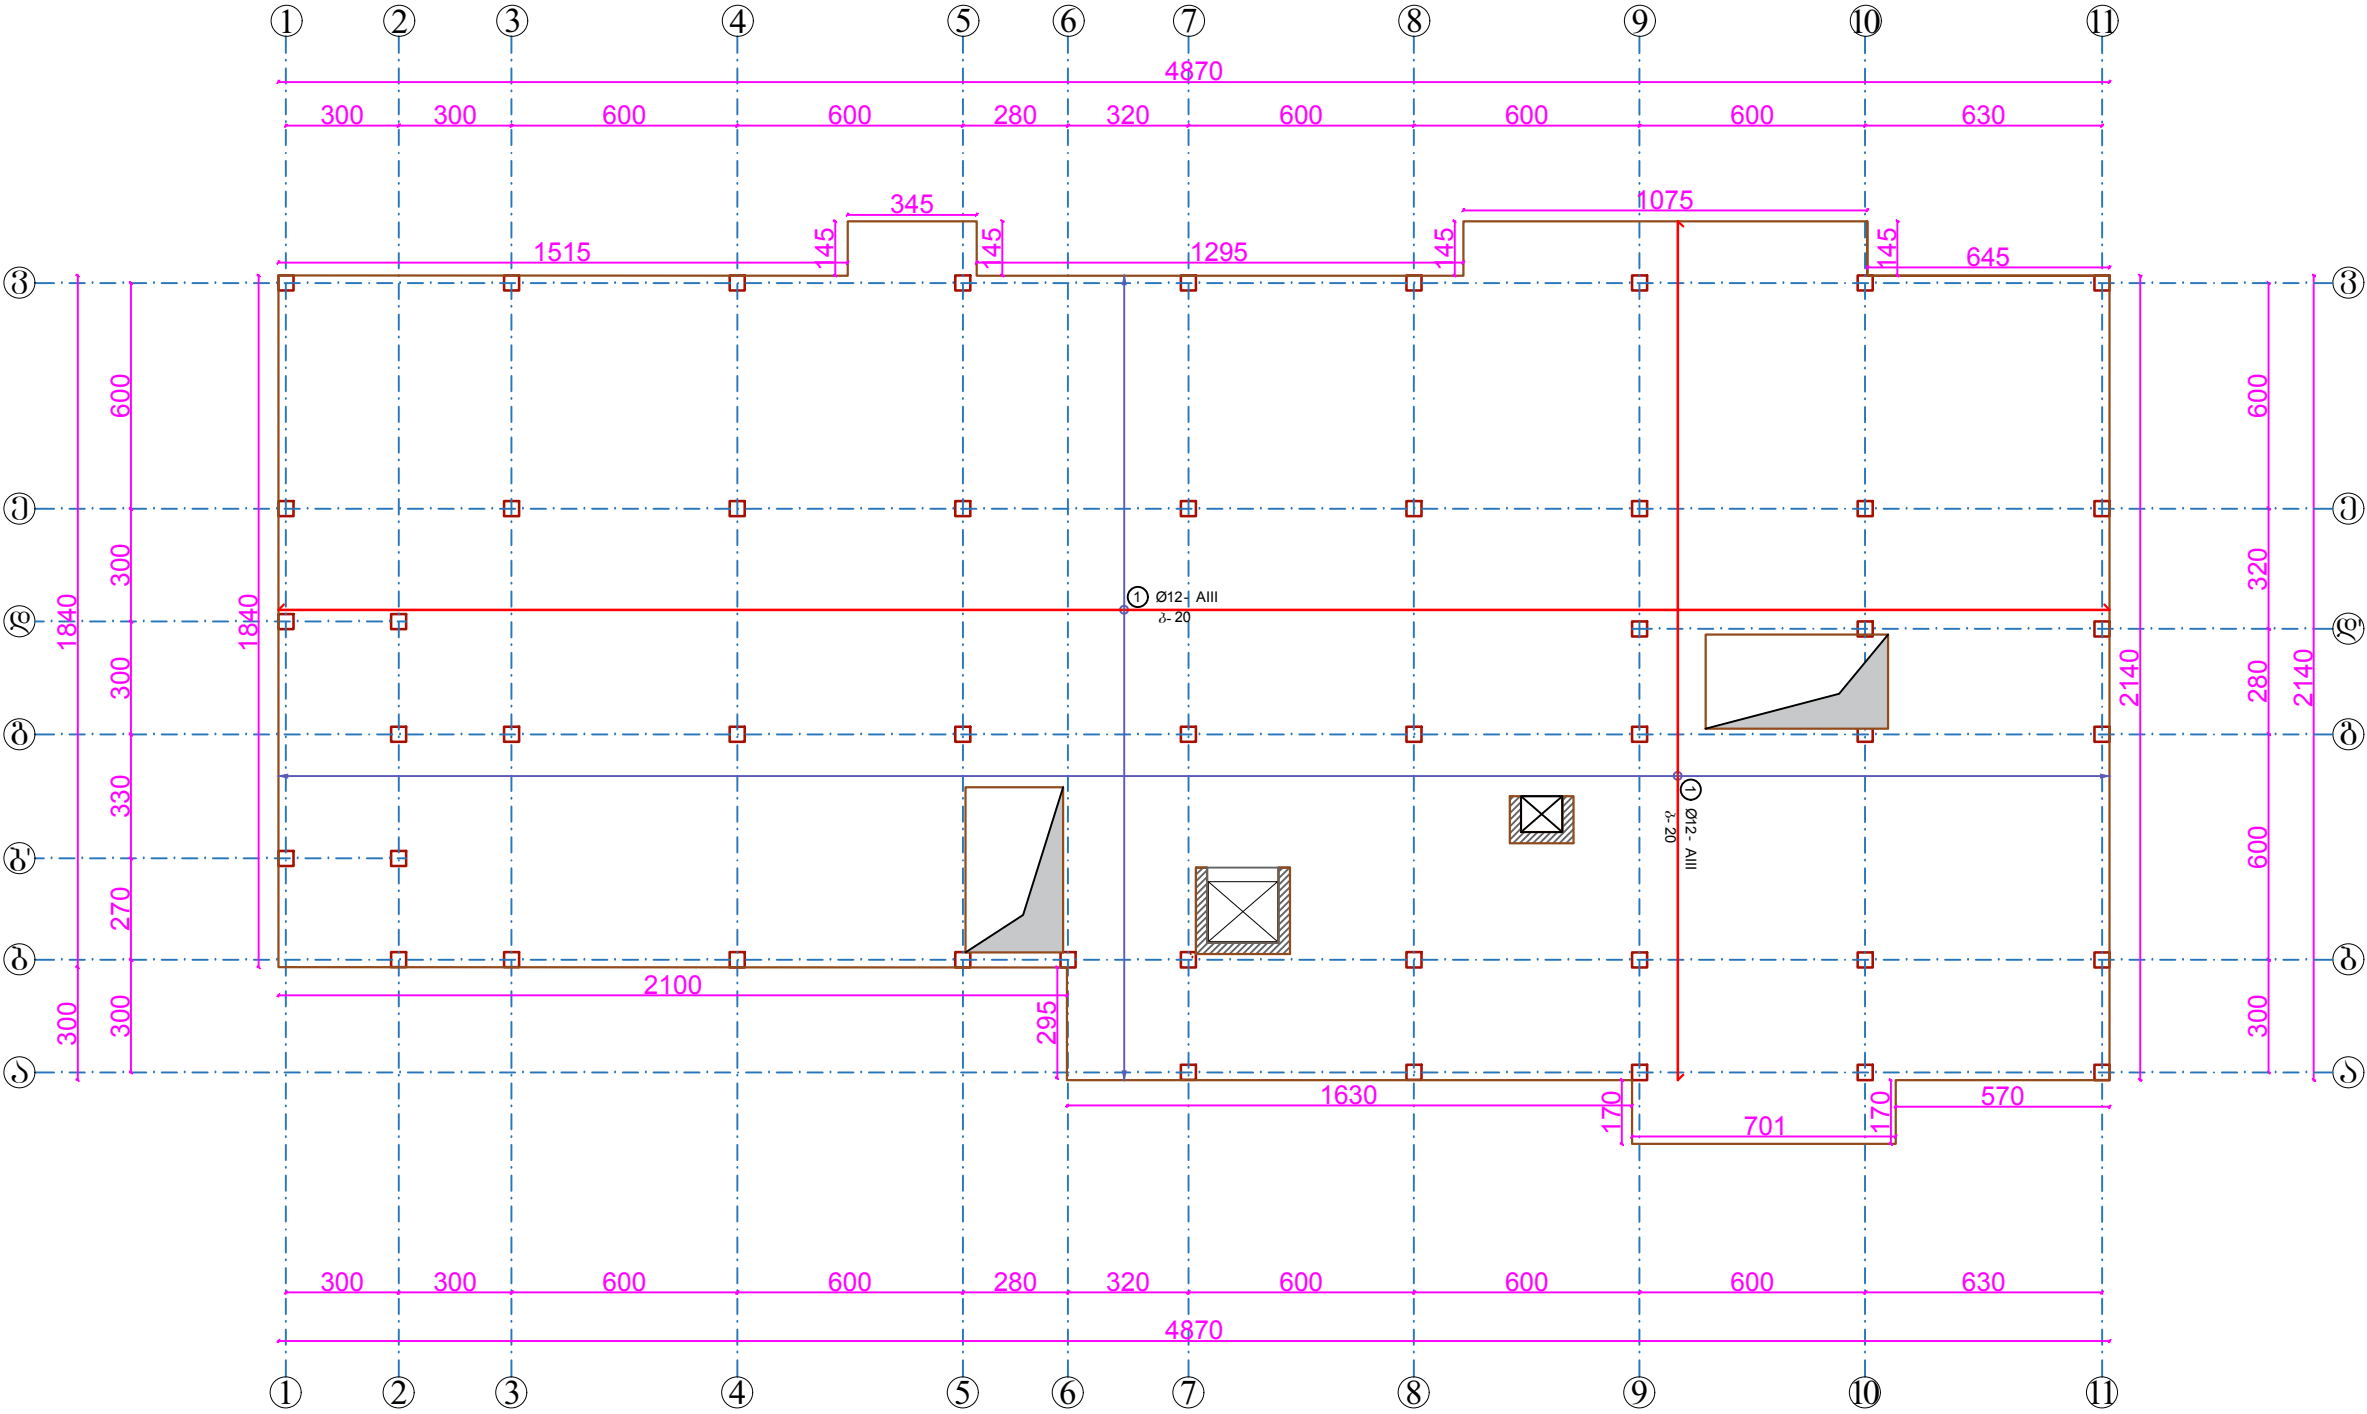

|                                          |                         |                         |
|------------------------------------------|-------------------------|-------------------------|
| გათარგმნა 2019 წ.<br>Batumi 2019 year    |                         | ფორმატი A-3<br>Size A-3 |
| შპს „ვეგა“ LTD "Vega"                    |                         |                         |
| შეხვედრის ახსნა Explanation              |                         |                         |
| პირობითი აღნიშვნები<br>Conditional Marks |                         |                         |
| შენიშვნა Note                            |                         |                         |
| პროექტის სახელწოდება<br>Name of project  |                         |                         |
| თანამდებობა<br>Post                      | გვარი<br>Surname        | ხელმოწერა<br>Signature  |
| დირექტორი<br>Director                    | ლ.იმედაძე<br>L.Imedadze |                         |
| პროექტორი<br>Constructor                 | ლ.იმედაძე<br>L.Imedadze |                         |
| შეასრულა<br>Executor                     | დ.იმედაძე<br>D.Imedadze |                         |
| შეამოწმა<br>Verified by                  | ლ.იმედაძე<br>L.Imedadze |                         |
| მასშტაბი<br>Scale                        |                         | 1:1000                  |
| თარიღი Date                              |                         | 10.02.2019              |
| სტადია Stage                             |                         | ფურცელი Page            |
|                                          |                         | კ-27                    |

რ/პ-ის საპირკველის ფილის გეგმა +3.40 ნიშ-ზე  
ქვედა ძირითადი ბაღის ღამაბეგბითი არმატურა  
x-y მიმართულებით

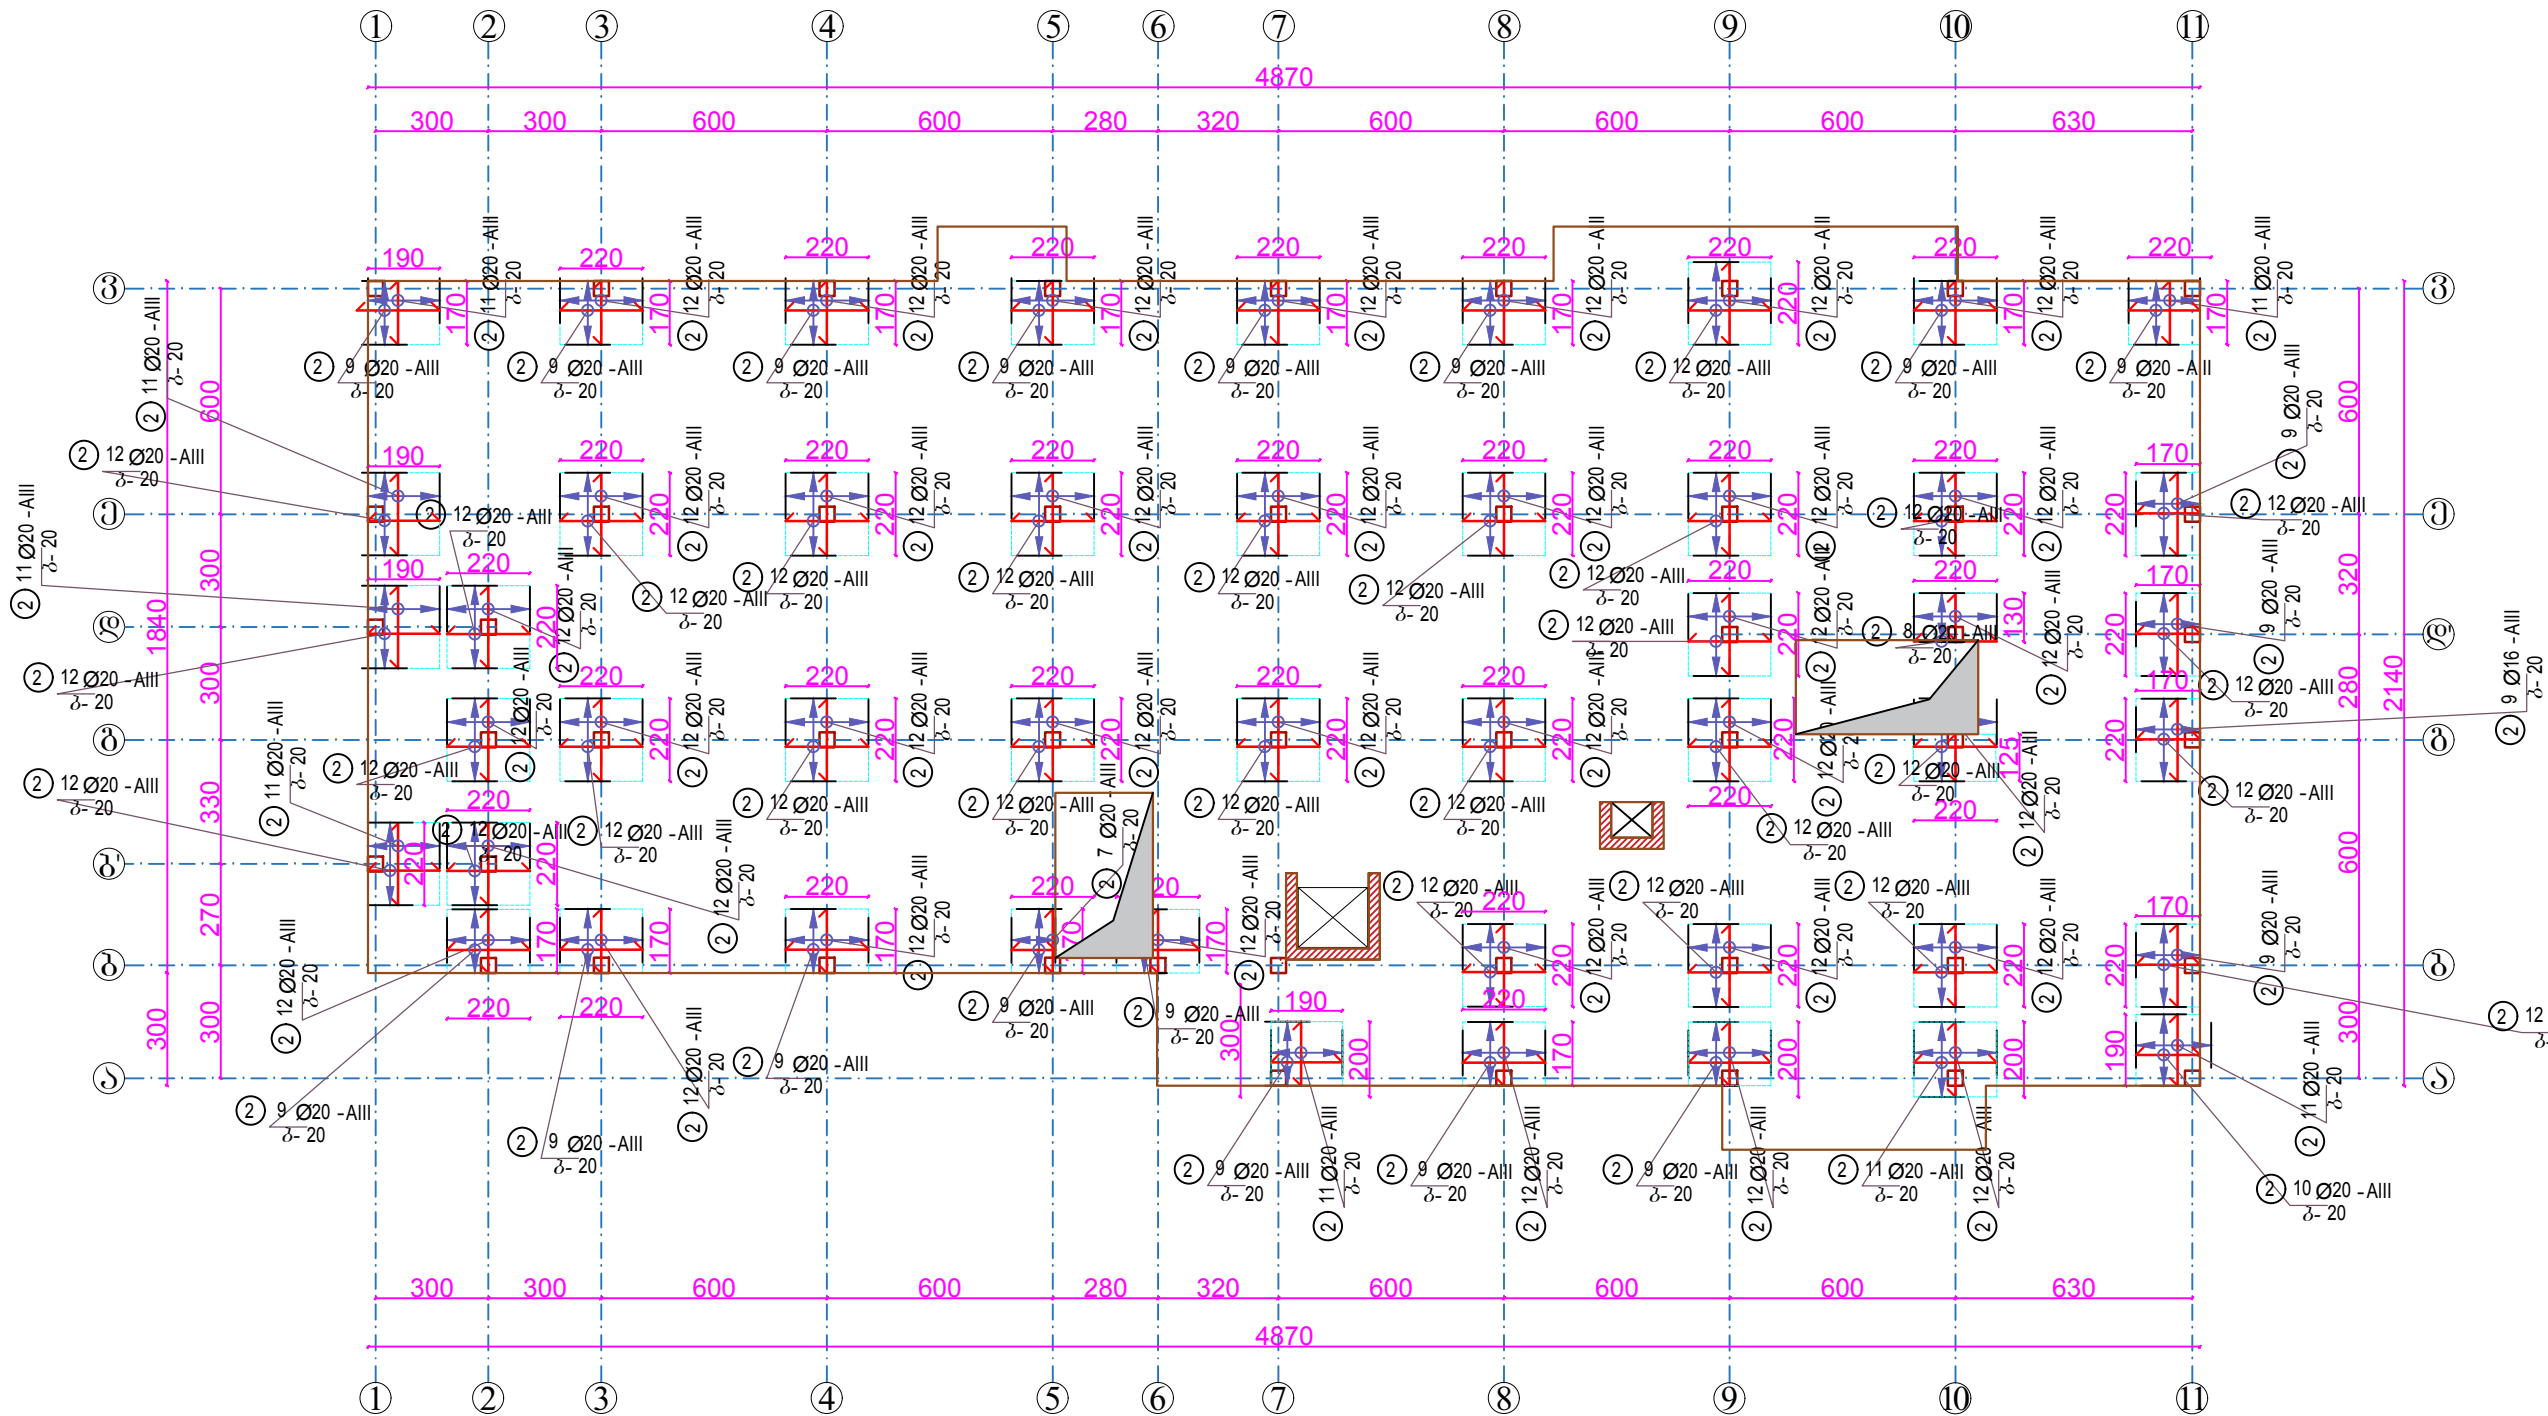

|                                          |  |                                     |                         |
|------------------------------------------|--|-------------------------------------|-------------------------|
|                                          |  | ბათუმში 2019 წ.<br>Batumi 2019 year | ფორმატი A-3<br>Size A-3 |
|                                          |  | ლაკვეთია №                          |                         |
| შპს „ვეგა“ LTD "Vega"                    |  |                                     |                         |
|                                          |  |                                     |                         |
| მქსკლიკაცია Explication                  |  |                                     |                         |
|                                          |  |                                     |                         |
| პირობითი აღნიშვნები<br>Conditional Marks |  |                                     |                         |
|                                          |  |                                     |                         |
|                                          |  |                                     |                         |
შპს „ვება“ LTD "Vega"

ექსპლიკაცია Explication

პირობითი აღნიშვნები  
Conditional Marks

შენიშვნა Note


პროექტის სახელწოდება  
Name of project

|                          |                           |                               |
|--------------------------|---------------------------|-------------------------------|
| თანამდებობა<br>Post      | გვარი<br>Surname          | წმინდა ხელმოწერა<br>Signature |
| დირექტორი<br>Director    | ლ. იმედაძე<br>L. Imedadze |                               |
| პროექტორი<br>Constructor | ლ. იმედაძე<br>L. Imedadze |                               |
| შენიშვნა<br>Executor     | დ. იმედაძე<br>D. Imedadze |                               |
| შეამოწმა<br>Verified by  | ლ. იმედაძე<br>L. Imedadze |                               |

|                   |            |  |
|-------------------|------------|--|
| მასშტაბი<br>Scale | 1:1000     |  |
| თარიღი<br>Date    | 10.02.2019 |  |

სტადია Stage ფურცელი Page

საპილენძის გეგმა +3.40 ნიშნულზე

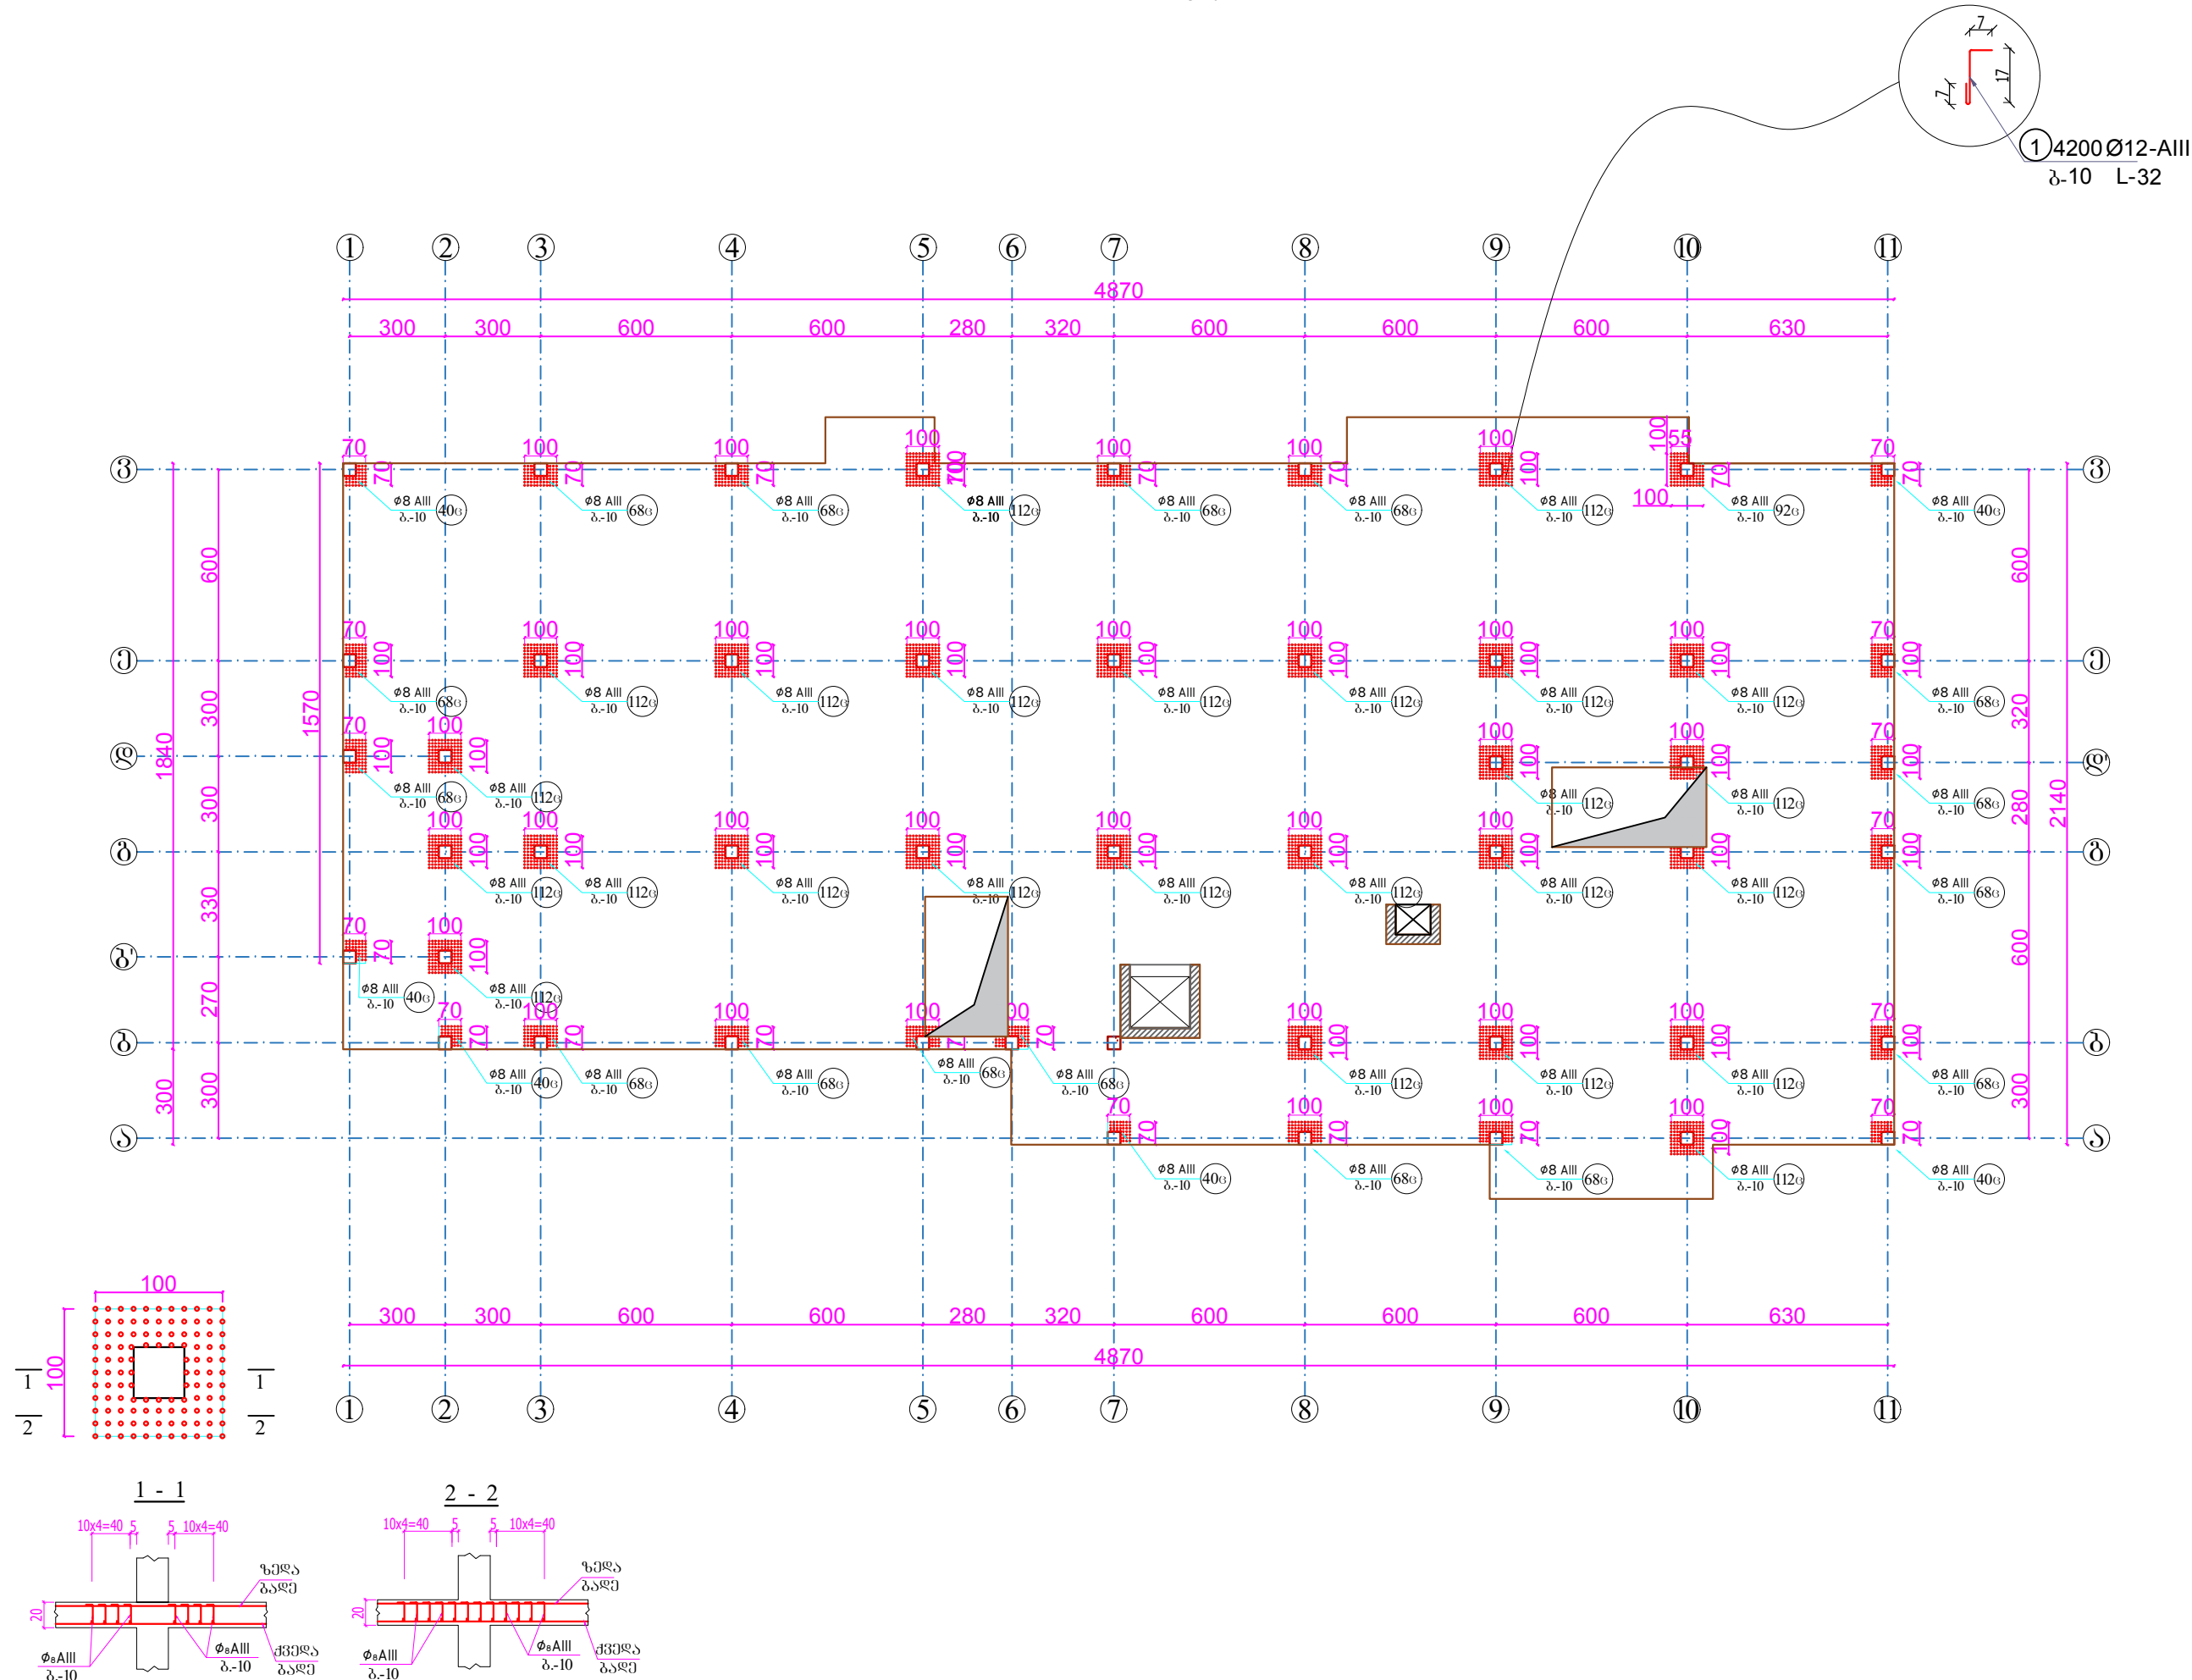









შპს „ვეგა“ LTD "Vega"

პირობითი აღნიშვნები  
Conditional Marks

შენიშვნა Note


პროექტის სახელწოდება  
Name of project

|                          |                         |                        |
|--------------------------|-------------------------|------------------------|
| თანამდებობა<br>Post      | გვარი<br>Surname        | ხელმოწერა<br>Signature |
| დირექტორი<br>Director    | ლ.იმედაძე<br>L.Imedadze |                        |
| პროექტორი<br>Constructor | ლ.იმედაძე<br>L.Imedadze |                        |
| შეასრულა<br>Executor     | დ.იმედაძე<br>D.Imedadze |                        |
| შეამოწმა<br>Verified by  | ლ.იმედაძე<br>L.Imedadze |                        |


|                   |            |
|-------------------|------------|
| მასშტაბი<br>Scale | 1:1000     |
| თარიღი Date       | 10.02.2019 |

|              |              |
|--------------|--------------|
| სტადია Stage | ფურცელი Page |
|--------------|--------------|

რ/ბ.-ის საპირკველის ფილის გეგმა +6.80 ნიშნულზე  
ქვედა პირითაღი გადის ღამატუბითი არმატურა  
x-y მიმართულებით

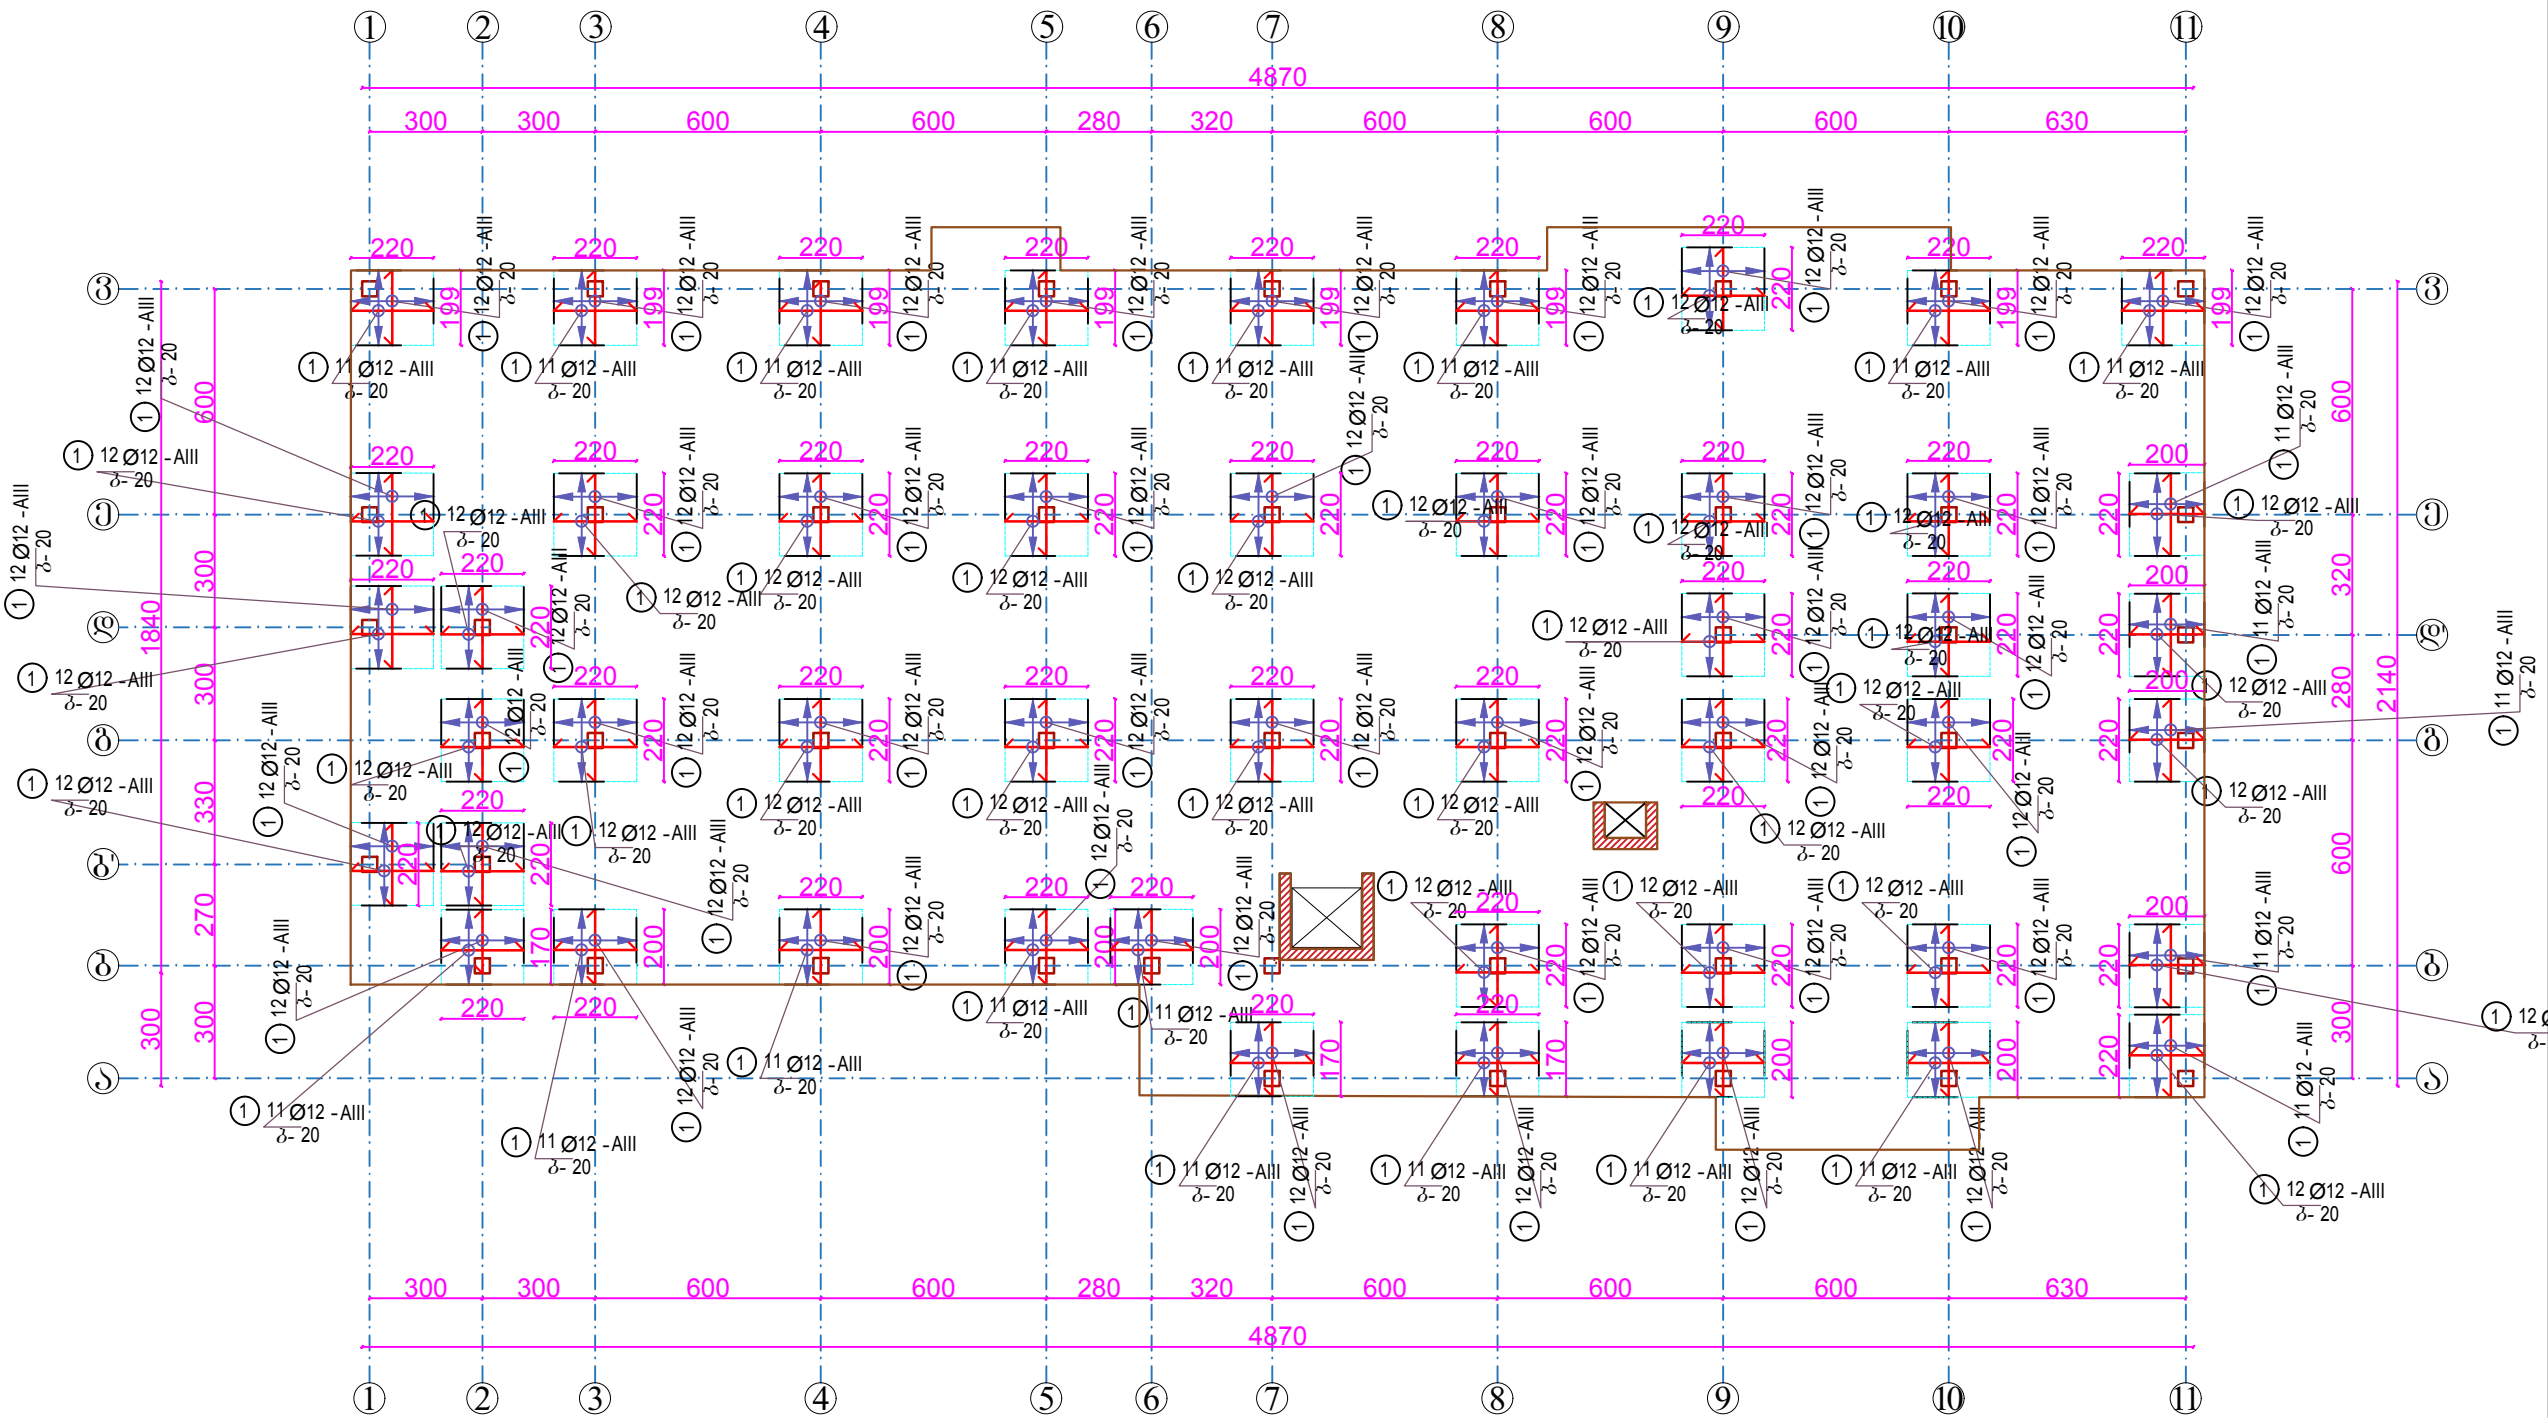


რ/პ-ის ფილის გეგმა +6.80 ნიშნულზე  
არმატურის ზედა ძირითადი გაღე

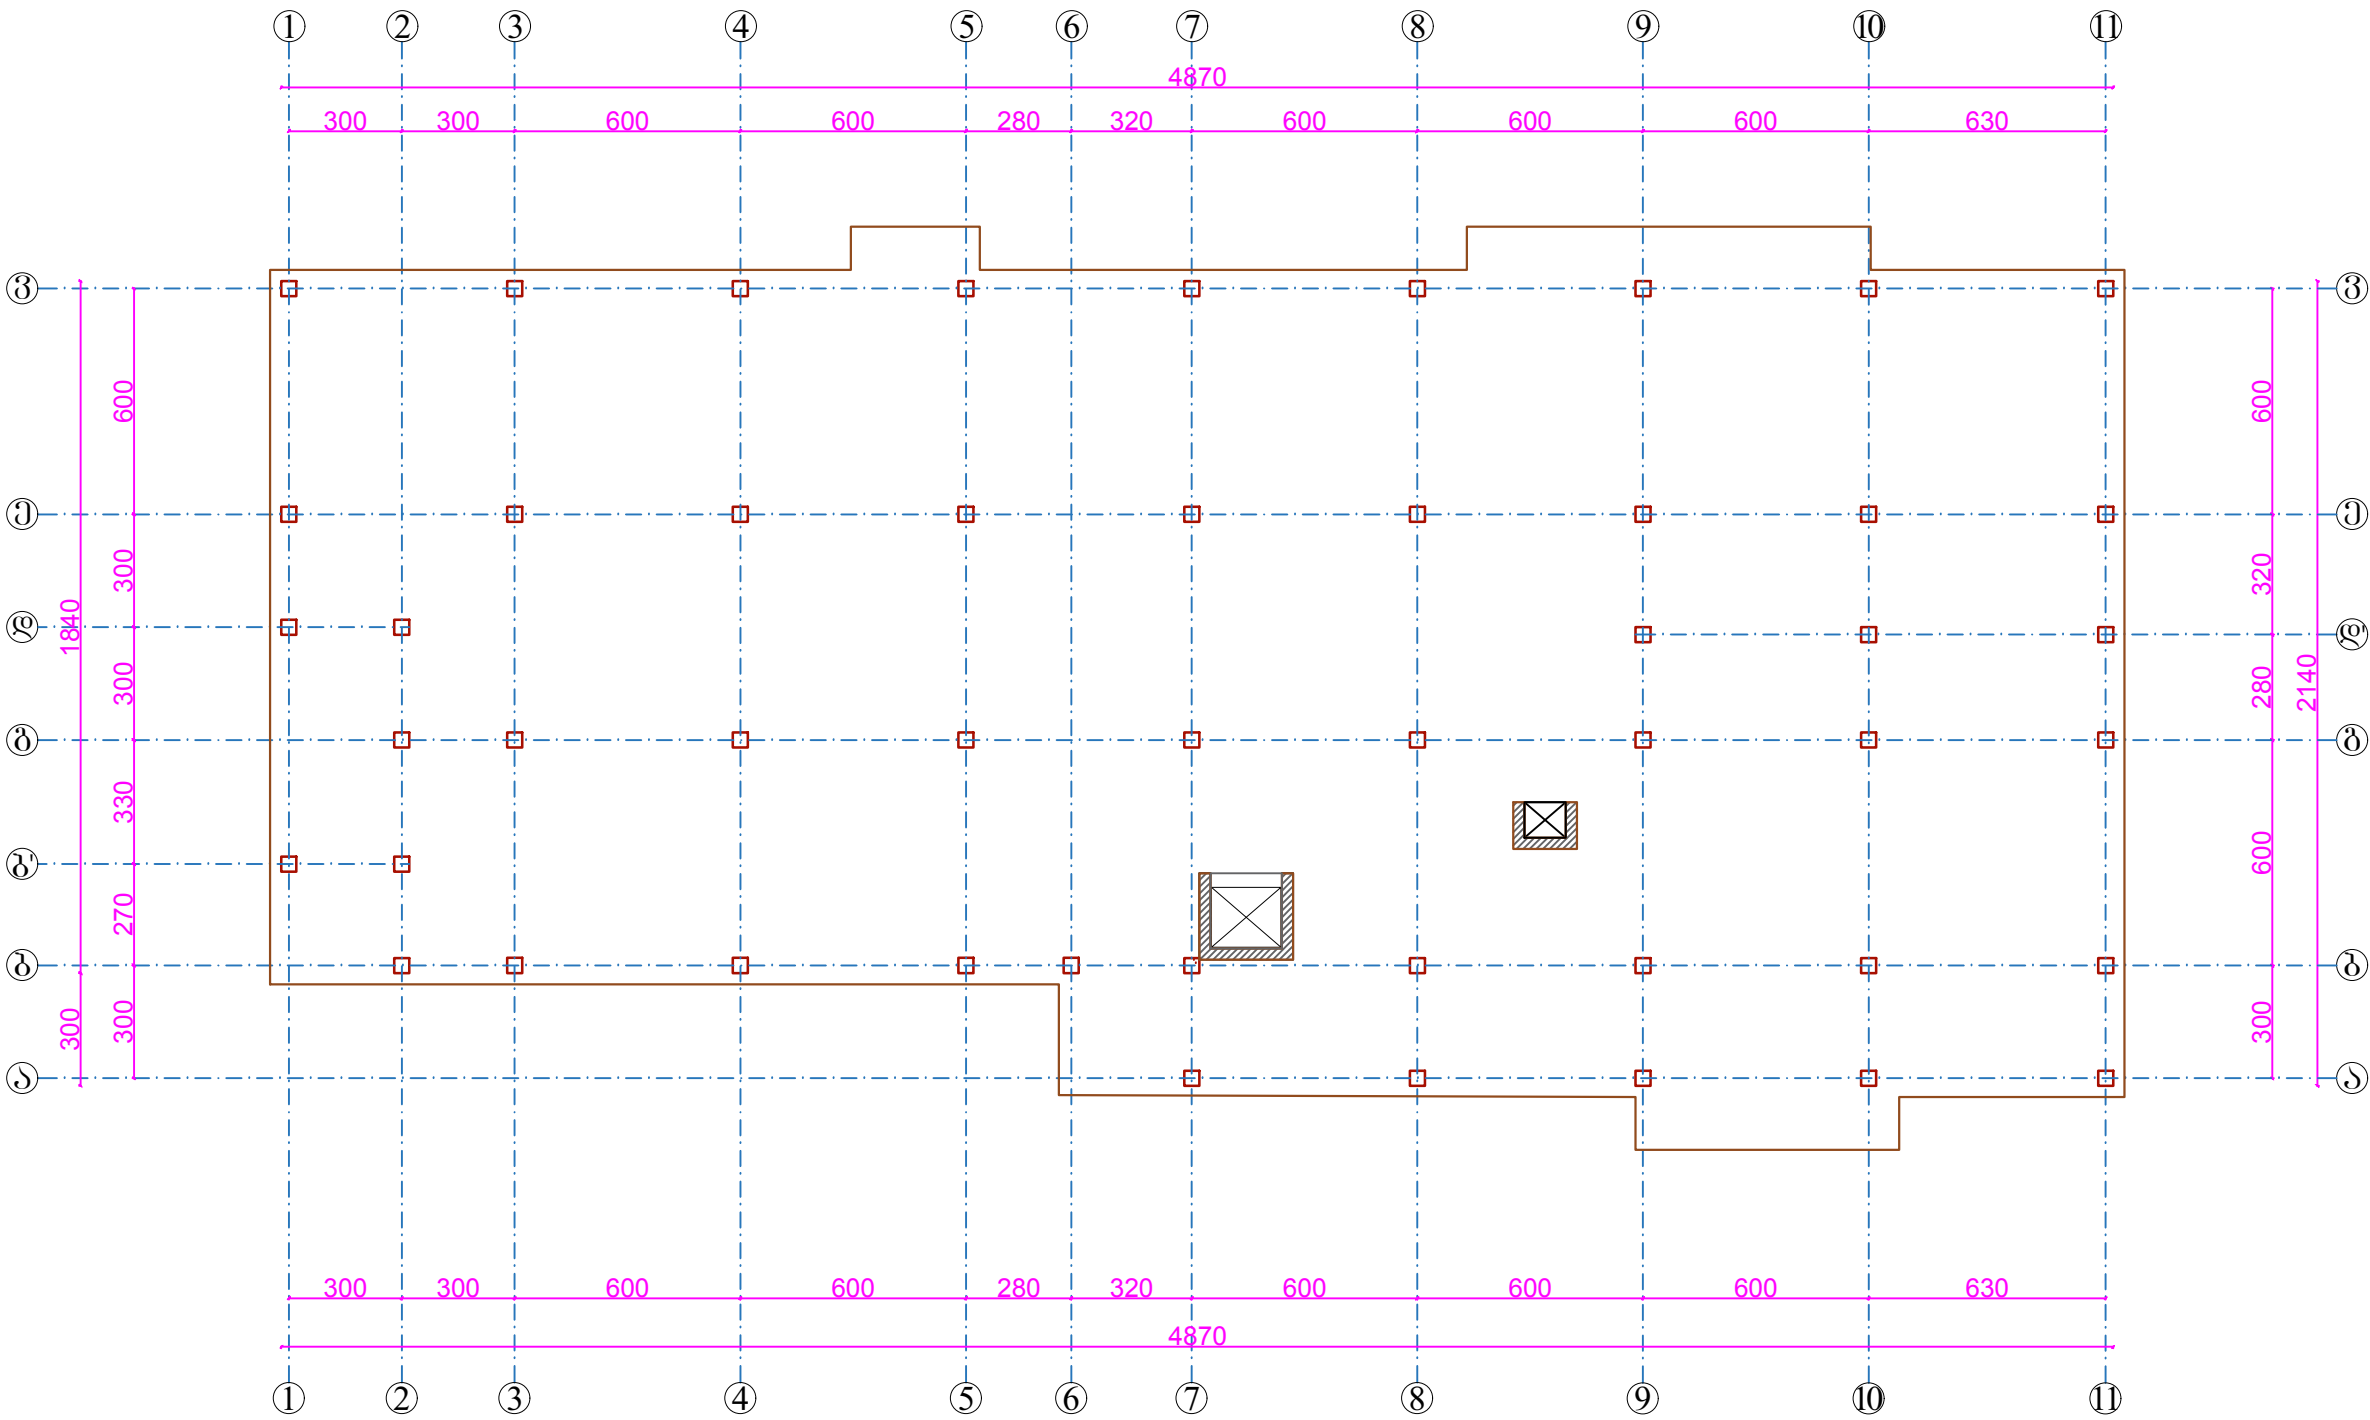

|                                          |                         |                         |
|------------------------------------------|-------------------------|-------------------------|
| გაითვით 2019 წ.<br>Batumi 2019 year      |                         | ფორმატი A-3<br>Size A-3 |
| შპს „ვეგა“ LTD "Vega"                    |                         |                         |
|                                          |                         |                         |
| შეხვედრის Explication                    |                         |                         |
|                                          |                         |                         |
| პირობითი აღნიშვნები<br>Conditional Marks |                         |                         |
|                                          |                         |                         |
| შენიშვნა Note                            |                         |                         |
|                                          |                         |                         |
| პროექტის სახელწოდება<br>Name of project  |                         |                         |
|                                          |                         |                         |
| თანამდებობა<br>Post                      | გვარი<br>Surname        | წელმოწერა<br>Signature  |
| დირექტორი<br>Director                    | ლ.იმედაძე<br>L.Imedadze |                         |
| კონსტრუქტორი<br>Constructor              | ლ.იმედაძე<br>L.Imedadze |                         |
| შენსრულა<br>Executor                     | დ.იმედაძე<br>D.Imedadze |                         |
| შეამოწმა<br>Verified by                  | ლ.იმედაძე<br>L.Imedadze |                         |
|                                          |                         |                         |
| მასშტაბი<br>Scale                        | 1:1000                  |                         |
| თარიღი Date                              | 10.02.2019              |                         |
| სტადია Stage                             |                         | ფურცელი Page            |
|                                          |                         | კ-34                    |

რ/ბ.-ის საპირკვლის ფილის გეგმა +6.80 ნიშ-ზე  
ქვედა ძირითადი გალის ღამატებითი არმატურა  
x-y მიმართულებით

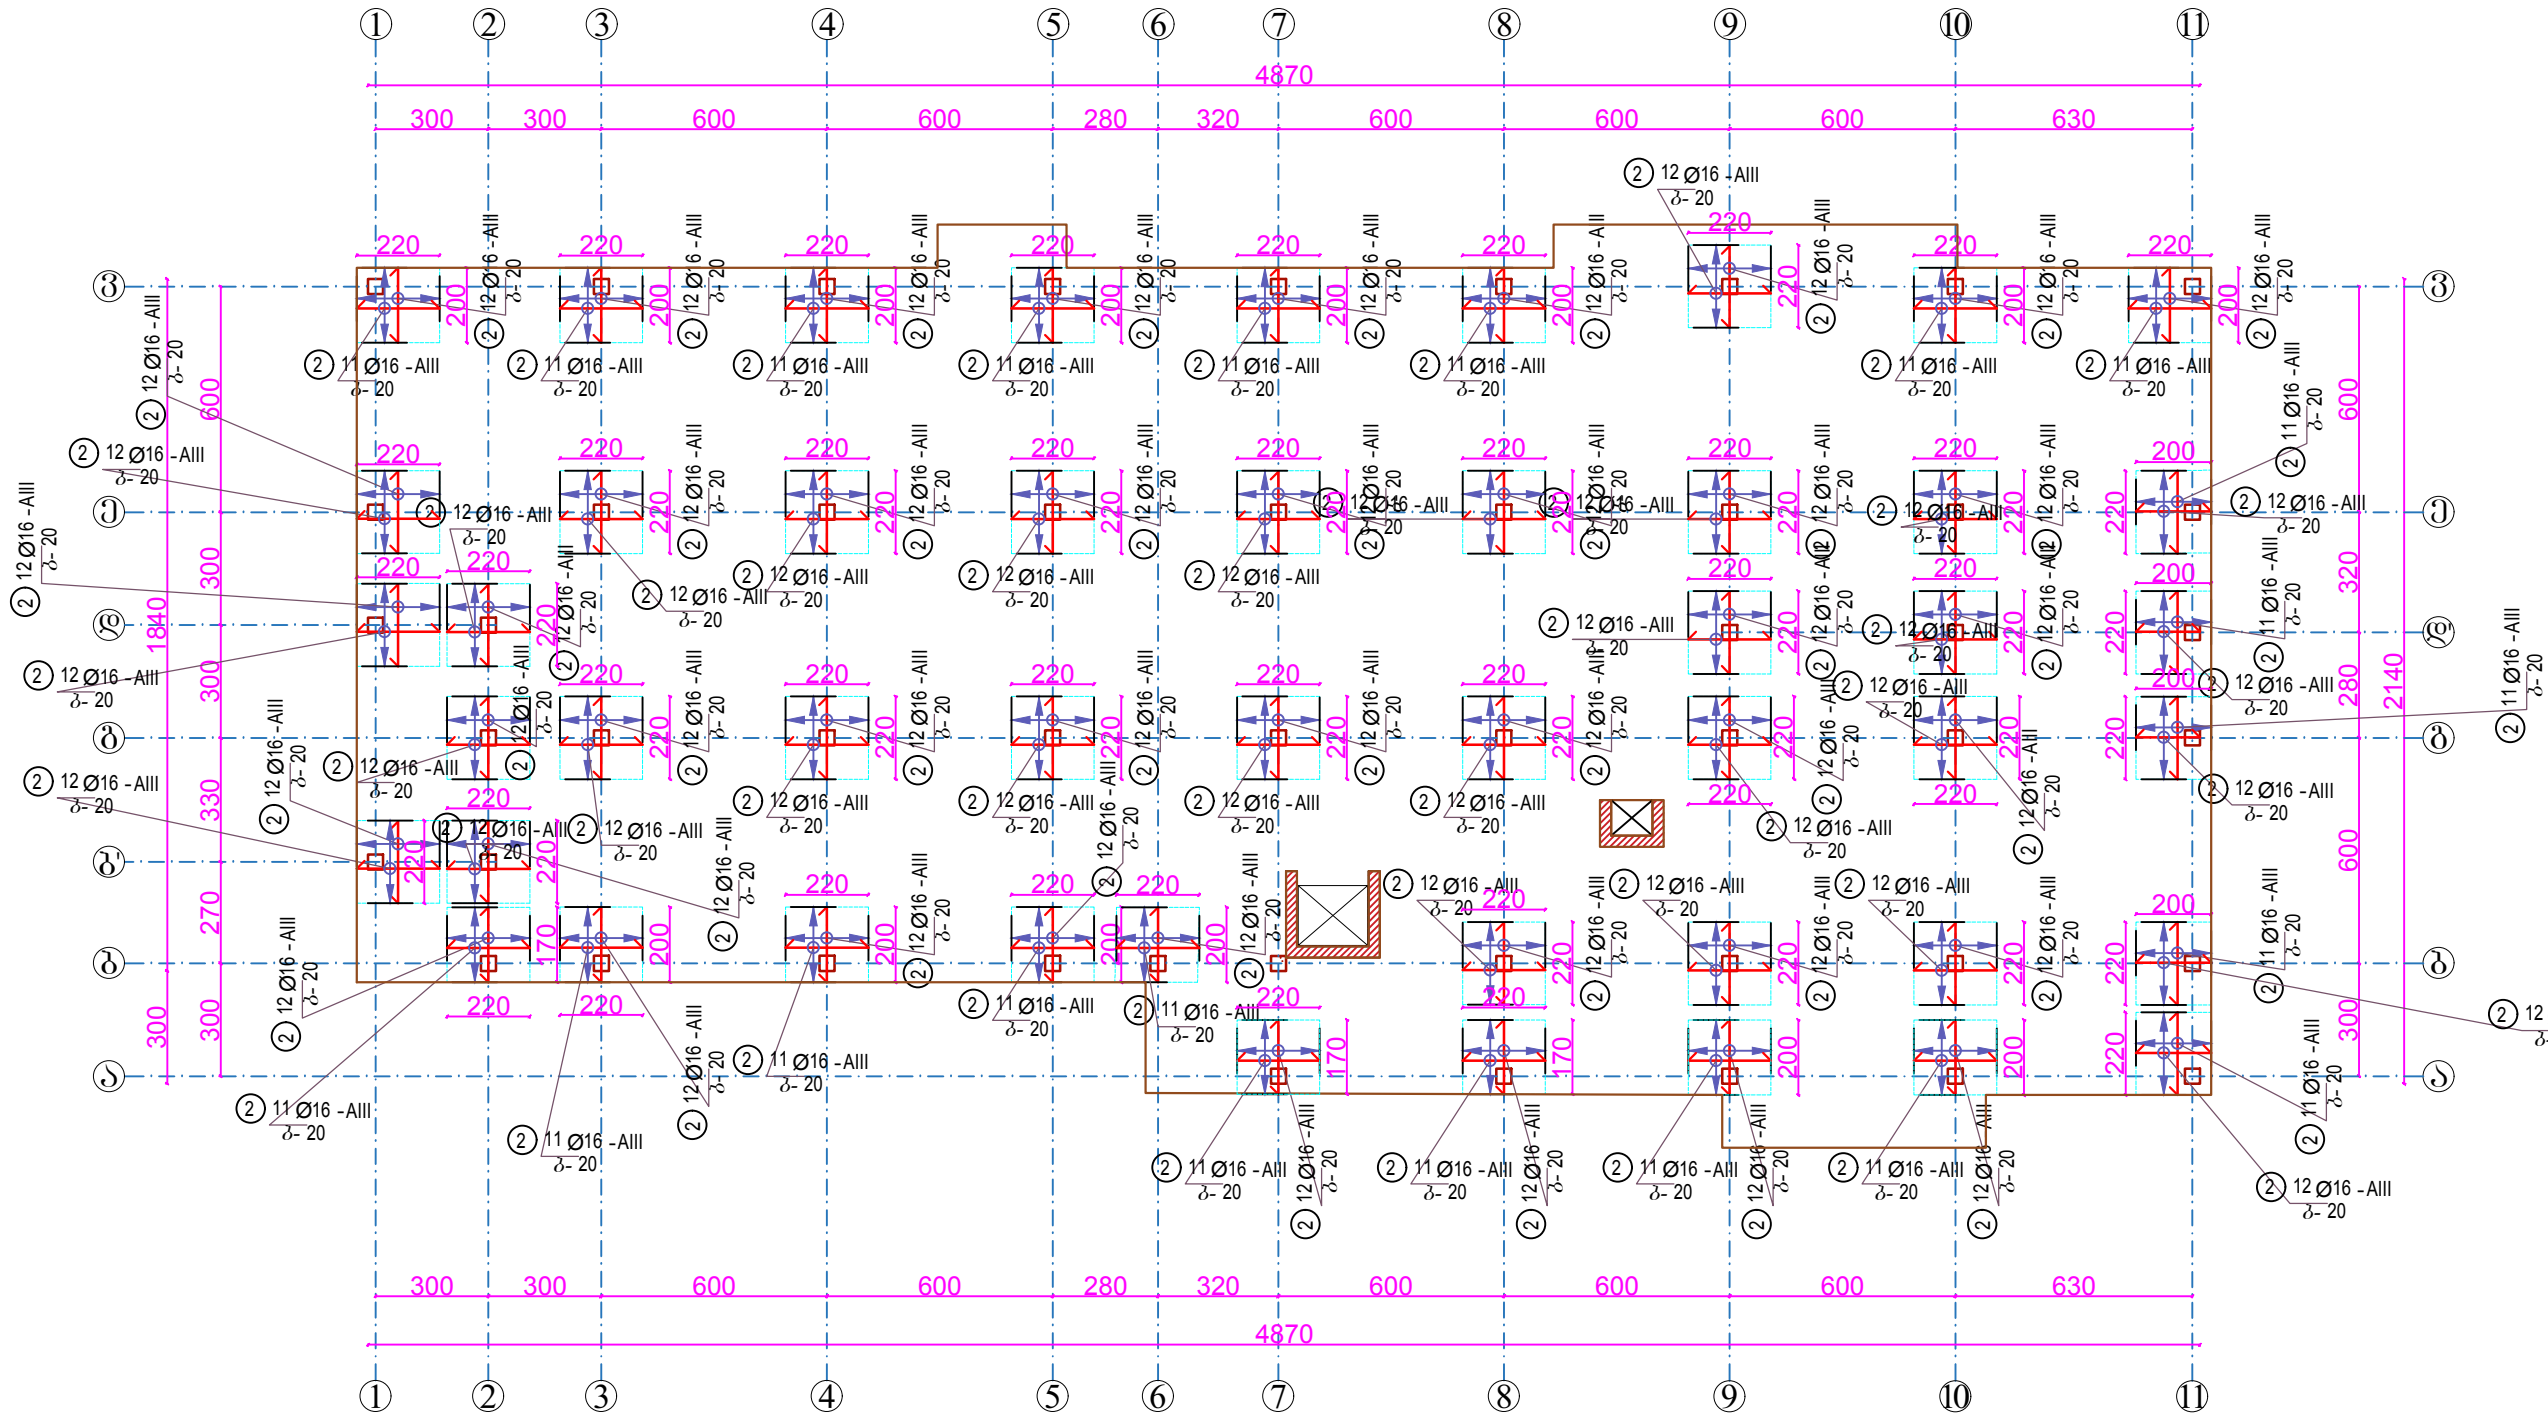

|                                          |  |                                     |                         |
|------------------------------------------|--|-------------------------------------|-------------------------|
|                                          |  | ბათუმში 2019 წ.<br>Batumi 2019 year | ფორმატი A-3<br>Size A-3 |
|                                          |  | ლაკვეთია №                          |                         |
| შპს „ვეგა“ LTD "Vega"                    |  |                                     |                         |
|                                          |  |                                     |                         |
| მქსკლიკაცია Explication                  |  |                                     |                         |
|                                          |  |                                     |                         |
| პირობითი აღნიშვნები<br>Conditional Marks |  |                                     |                         |
|                                          |  |                                     |                         |
|                                          |  |                                     |                         |
შპს „ვეგა“ LTD "Vega"

შპს „ვეგა“ LTD "Vega"

პროექტის სახელწოდება  
Name of project

შენიშვნა Note





პროექტის სახელწოდება  
Name of project

|                          |                           |                         |
|--------------------------|---------------------------|-------------------------|
| თანამდებობა<br>Post      | გვარი<br>Surname          | წმინდაწერა<br>Signature |
| დირექტორი<br>Director    | ლ. იმედაძე<br>L. Imedadze |                         |
| პროექტორი<br>Constructor | ლ. იმედაძე<br>L. Imedadze |                         |
| შენიშვნა<br>Executer     | ლ. იმედაძე<br>D. Imedadze |                         |
| შეამოწმა<br>Verified by  | ლ. იმედაძე<br>L. Imedadze |                         |

|                   |            |
|-------------------|------------|
| მასშტაბი<br>Scale | 1:1000     |
| თარიღი<br>Date    | 10.02.2019 |


|              |              |
|--------------|--------------|
| სტადია Stage | ფურცელი Page |
|--------------|--------------|

საპროექტო ბეჭედი +6.80 ნიშნულზე

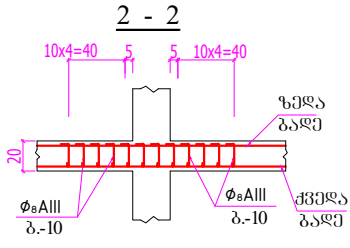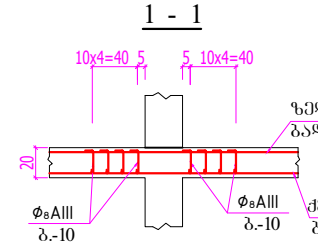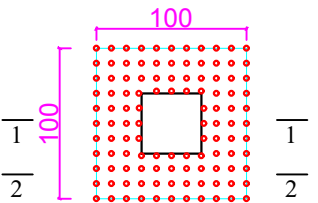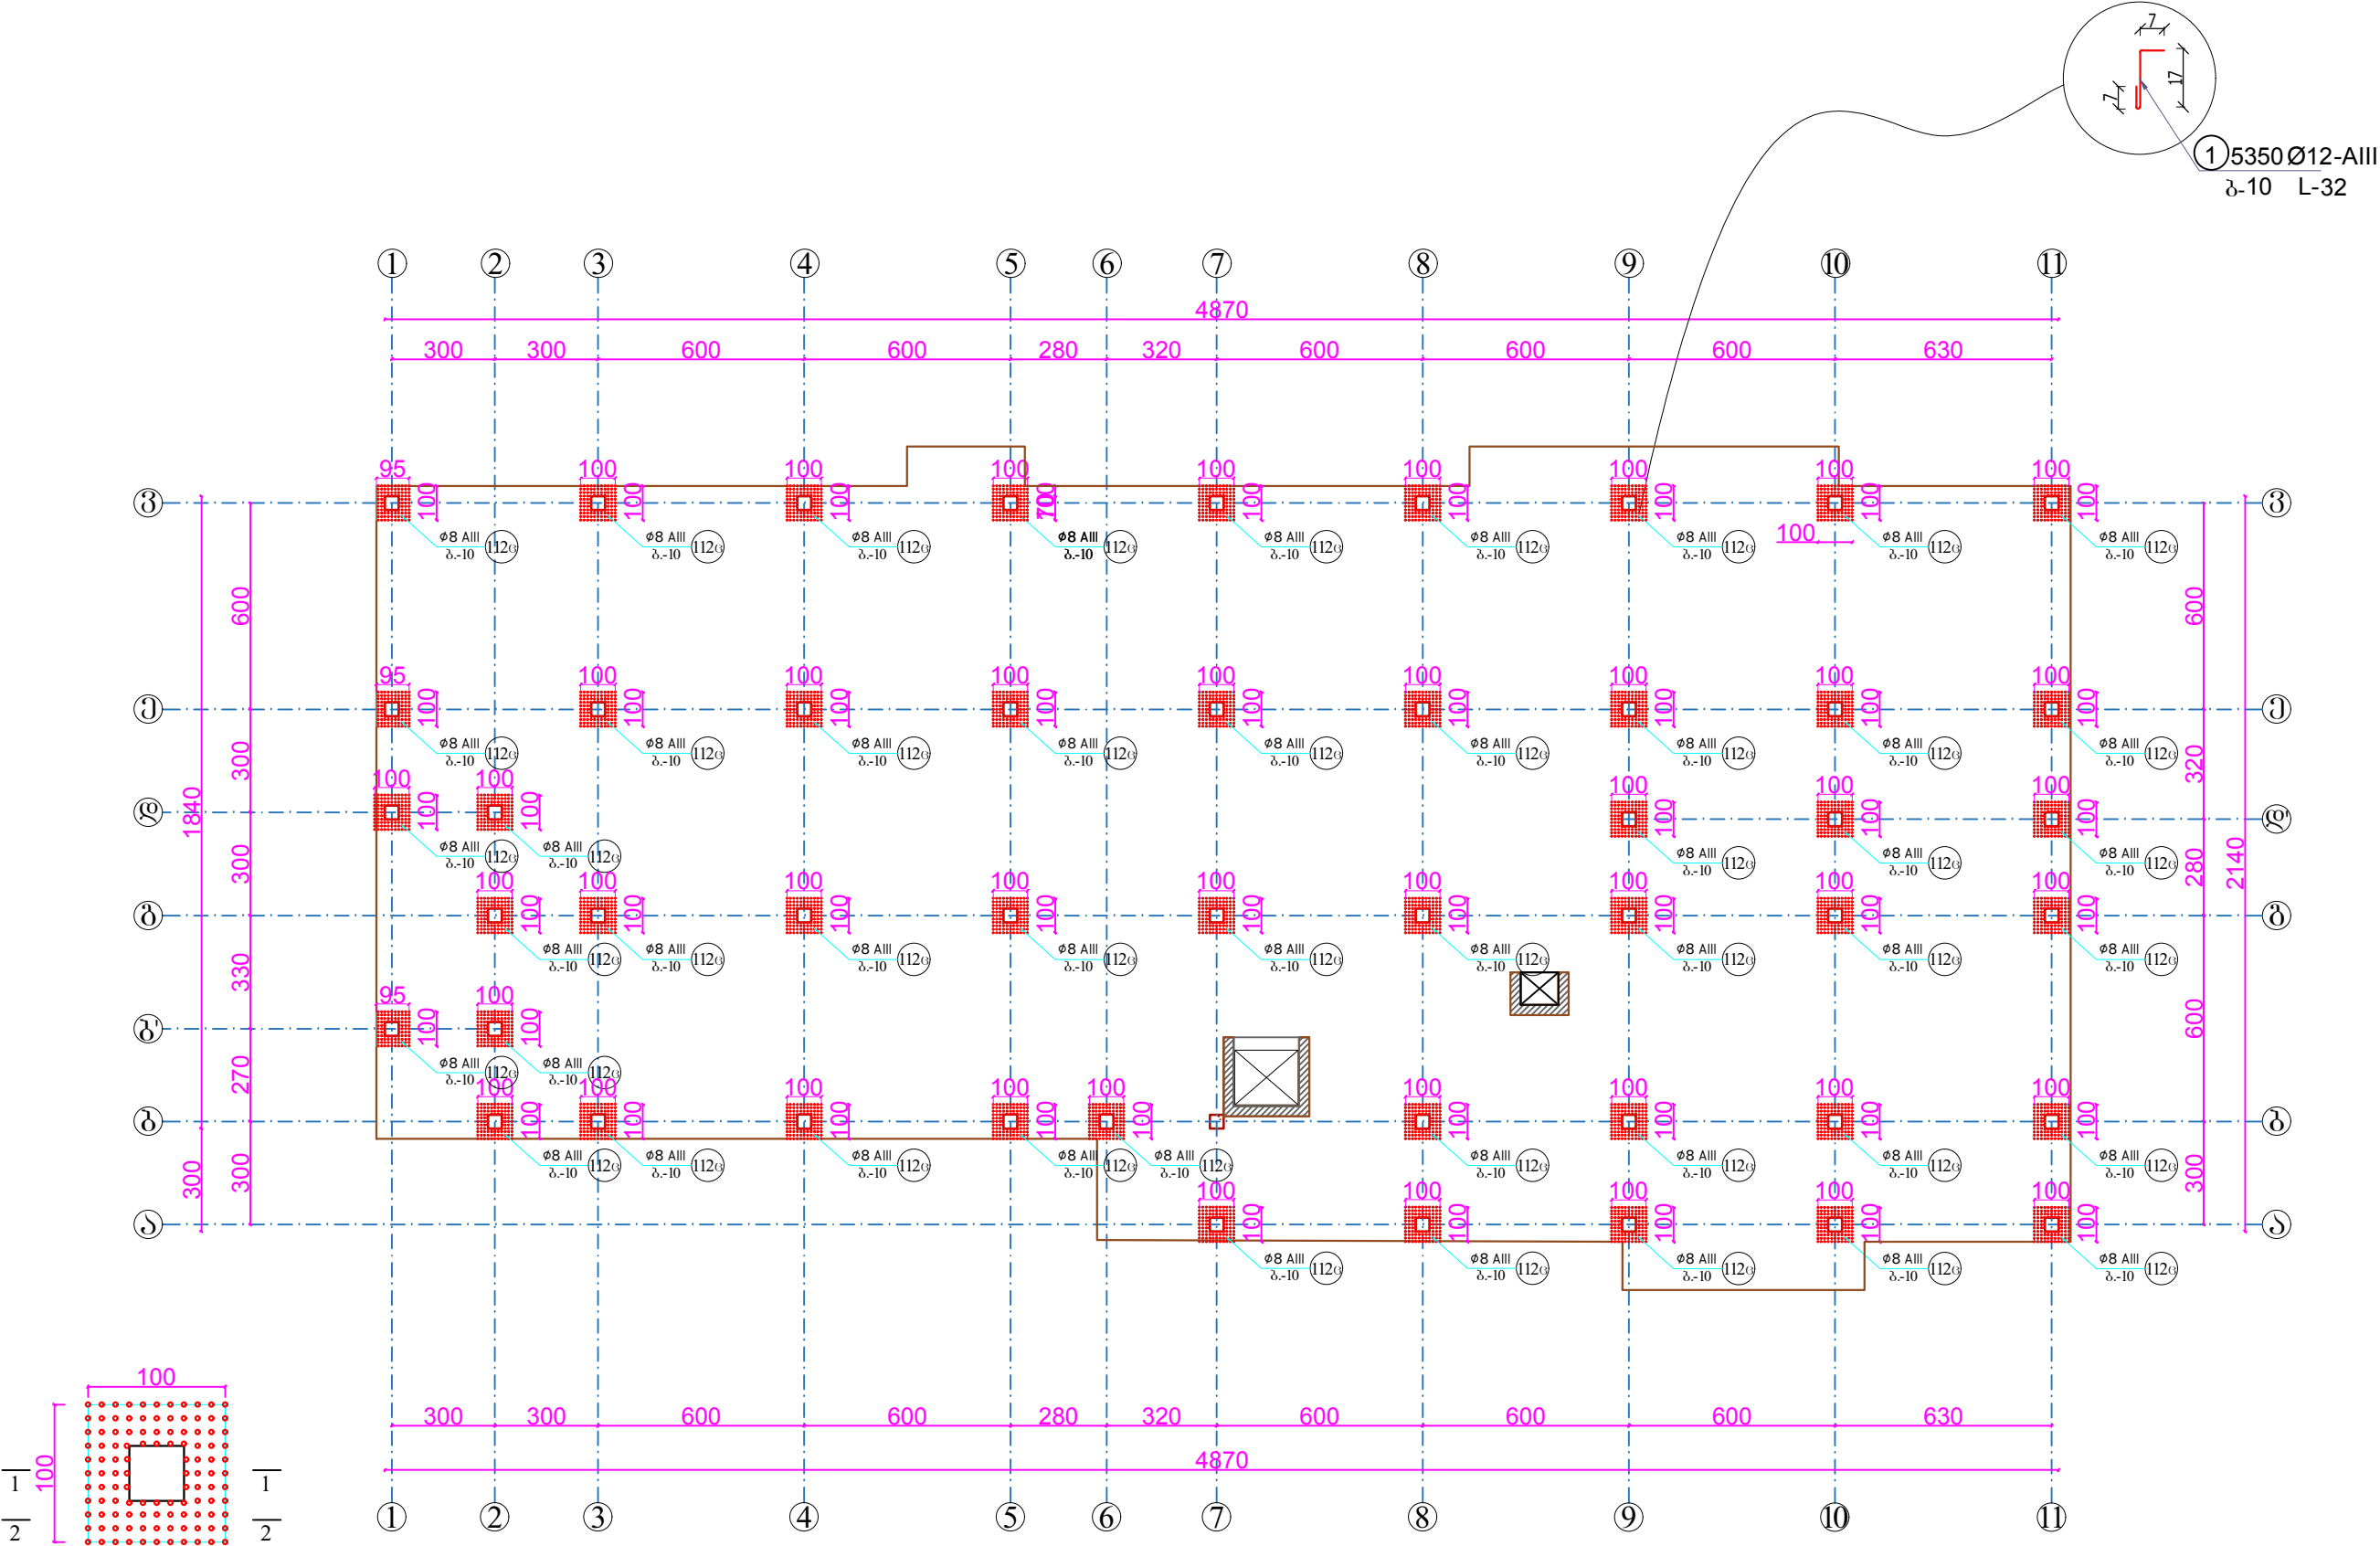




ნიჰნოვების განლაგების გეგმა

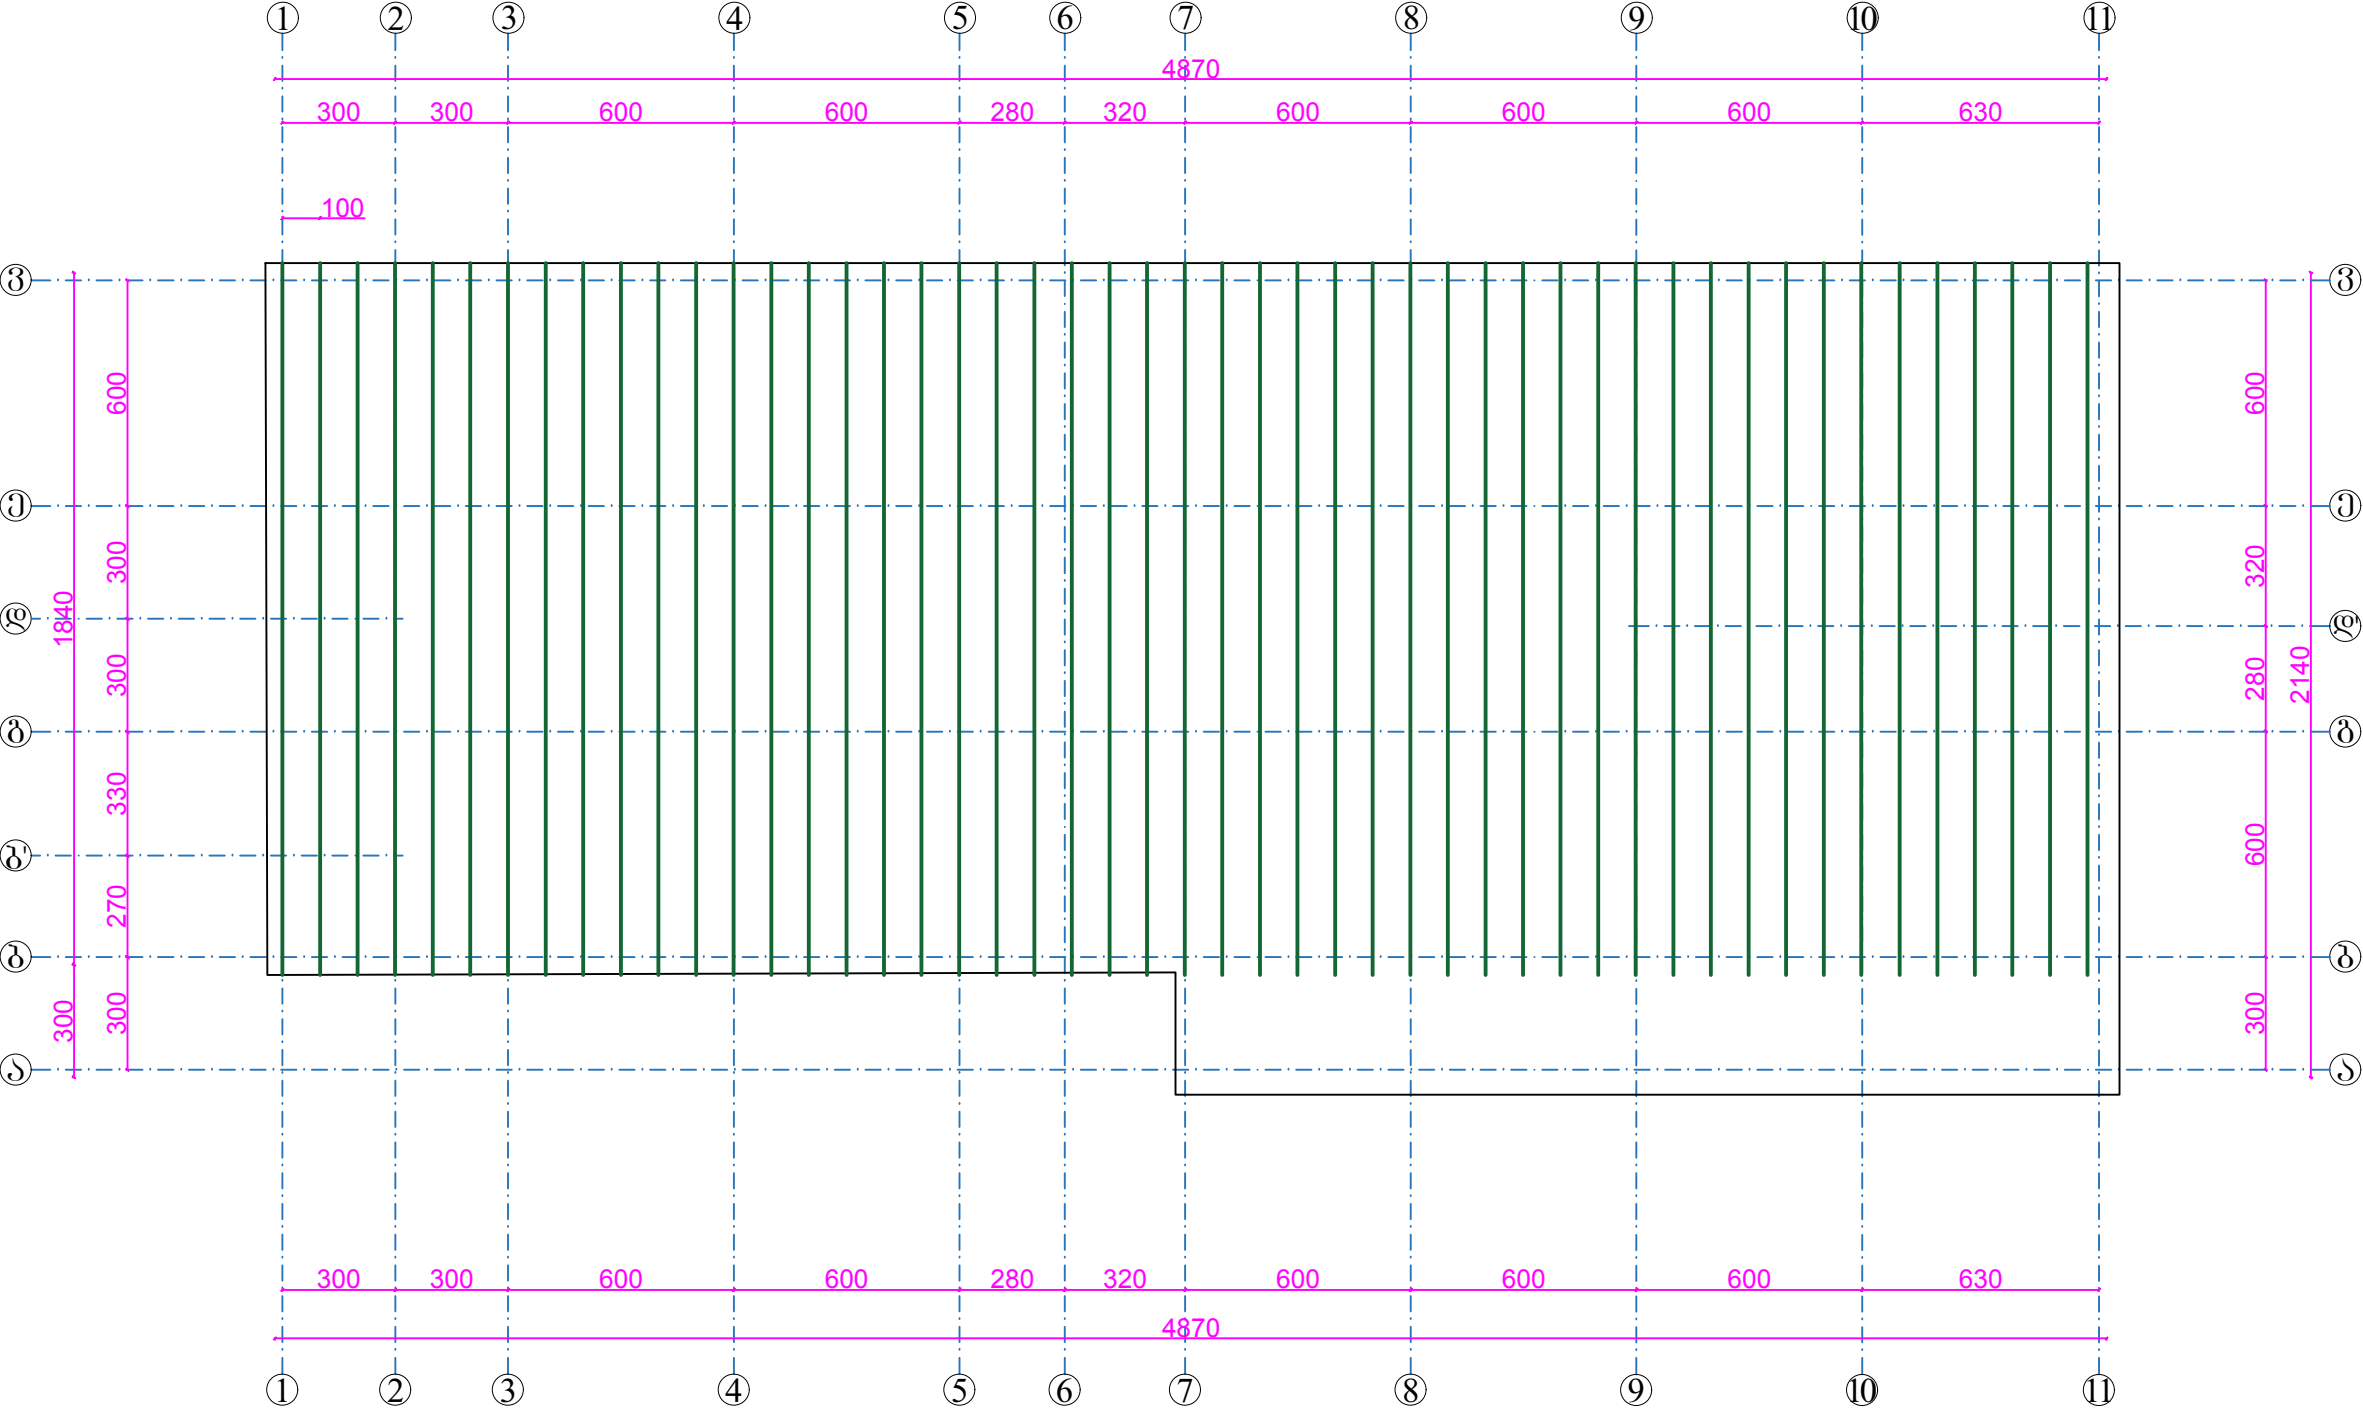

|                             |          |              |
|-----------------------------|----------|--------------|
| ხის მასალის ხარჯი სახურავზე |          |              |
| მაშენებელი                  | 7X14 სმ  | 7.20 კუბ.მ.  |
| ღარი                        | 7X14 სმ  | 7.70 კუბ.მ.  |
| ნიჰნოვა                     | 7X14 სმ  | 10.80 კუბ.მ. |
| ორიგანა                     | 7X14 სმ  | 9.90 კუბ.მ.  |
| მოღარტევა                   | --- 3 სმ | 13.40 კუბ.მ. |
| თუნქის ფურცელი              |          | 1367 კვ.მ    |
| სულ:                        |          | 49.00 კუბ.მ. |

ჭრილი 1-1 მ. 1:100

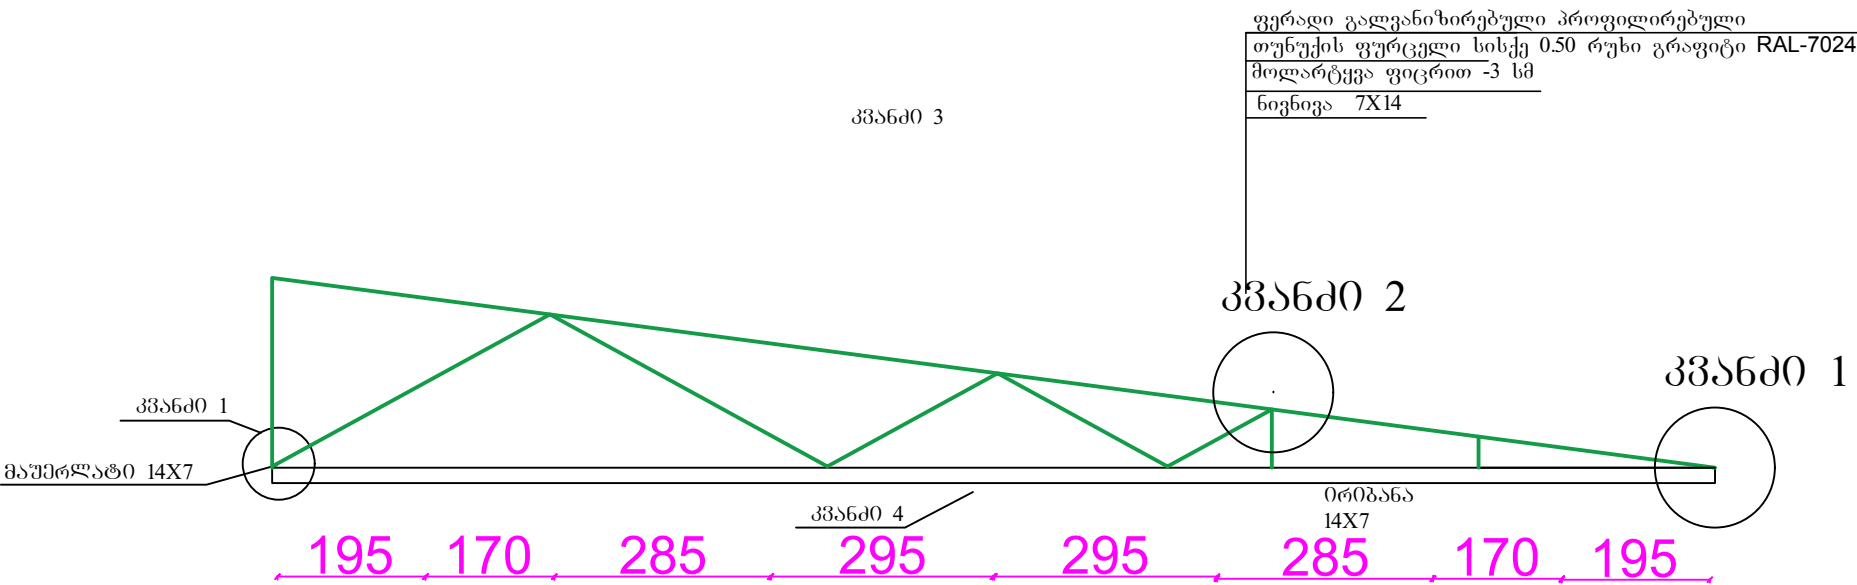


Снегозадержатель трубчатый универсальный МП

Длина : 3,0 м  
Высота: 150 мм  
Голщина кронштейна: 2,0 мм  
Предназначен для монтажа на металлочерепицу, козыллитную металлочерепицу, профнастил с высотой волны до 44 мм, мягкую кровлю


1. Труба стальная (оцинкованная) 40x20 - 3,0 м - 2 шт. (возможна стыковка труб)  
2. Кронштейн крепления опорный оцинкованный - 4 шт.  
3. Саморез М8х50 - 8 шт.  
4. Резиновые прокладки - 8 шт.

Цена по RAL: 3011, 3005, 5005, 6005, 8017, 9005

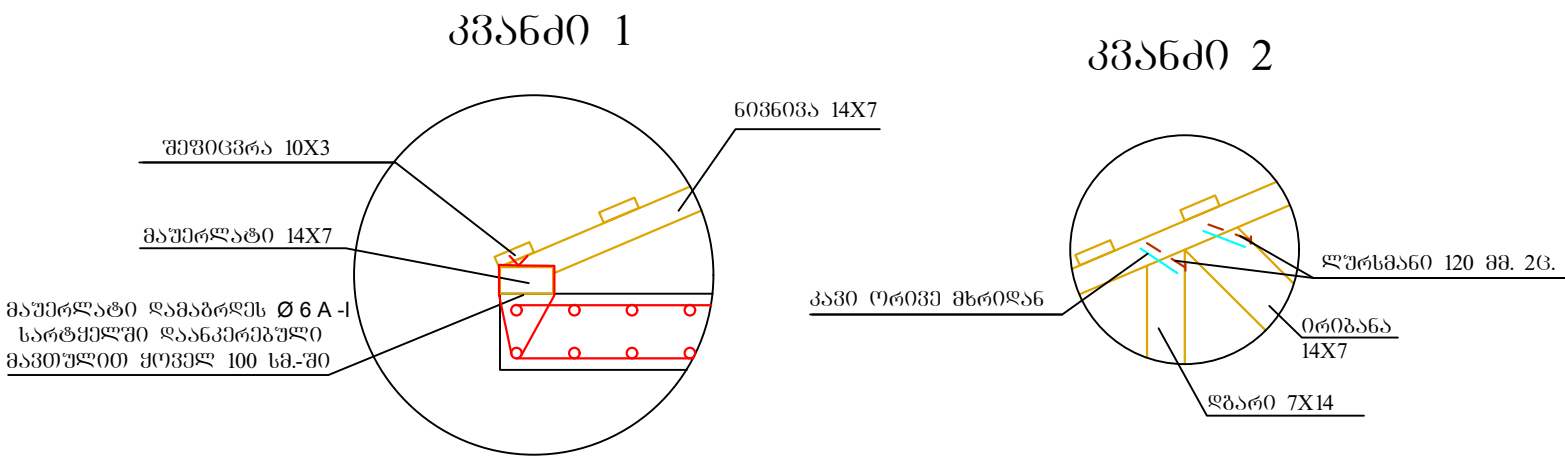


| შპს „ვეგა“ LTD "Vega"       |                         |                        |
|-----------------------------|-------------------------|------------------------|
| თანამდებობა<br>Post         | გვარი<br>Surname        | წაწმუნება<br>Signature |
| დირექტორი<br>Director       | ლ.იმედაძე<br>L.Imedadze |                        |
| კონსტრუქტორი<br>Constructor | ლ.იმედაძე<br>L.Imedadze |                        |
| შენიშვნა<br>Executor        | დ.იმედაძე<br>D.Imedadze |                        |
| შეამოწმა<br>Verified by     | ლ.იმედაძე<br>L.Imedadze |                        |
|                             |                         |                        |
| მასშტაბი<br>Scale           | 1:1000                  |                        |
| თარიღი<br>Date              | 10.02.2019              |                        |
| სტადია<br>Stage             |                         | ფურცელი<br>Page        |
|                             |                         | კ-39                   |



I-II სართულების კიბის გეგმა

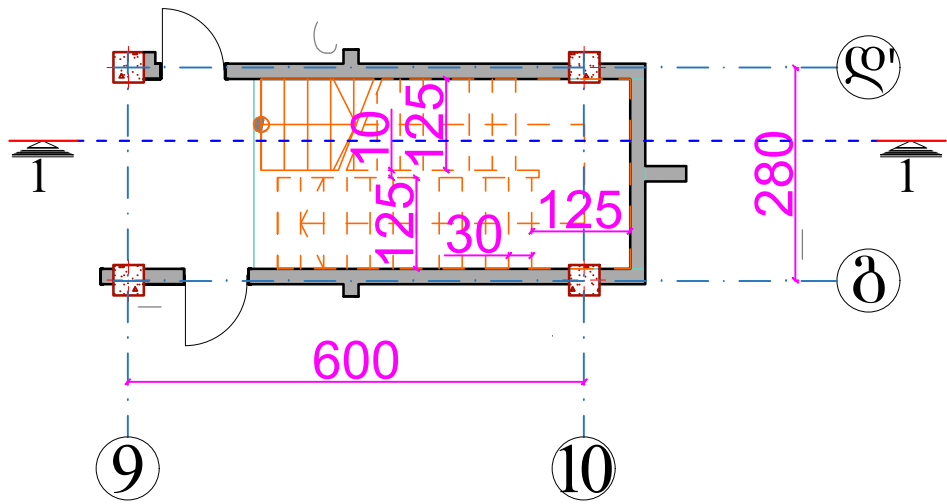


I-II სართულების კიბის გეგმა

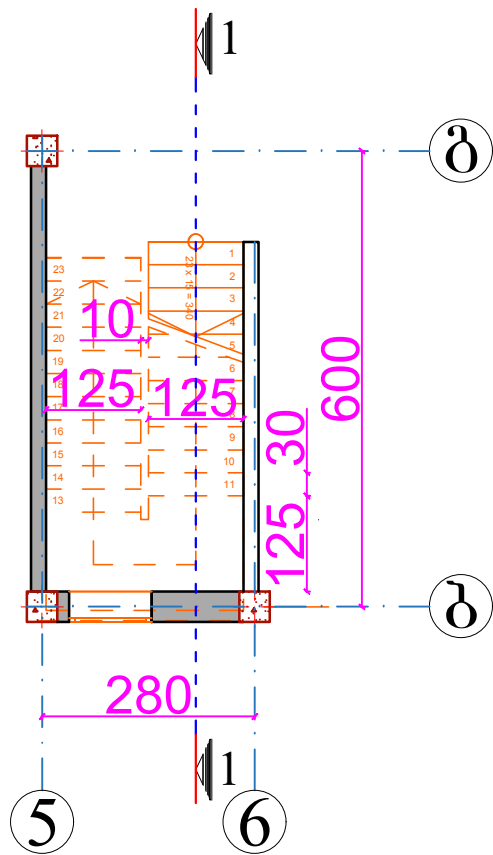

კიბის არმირების სქემა

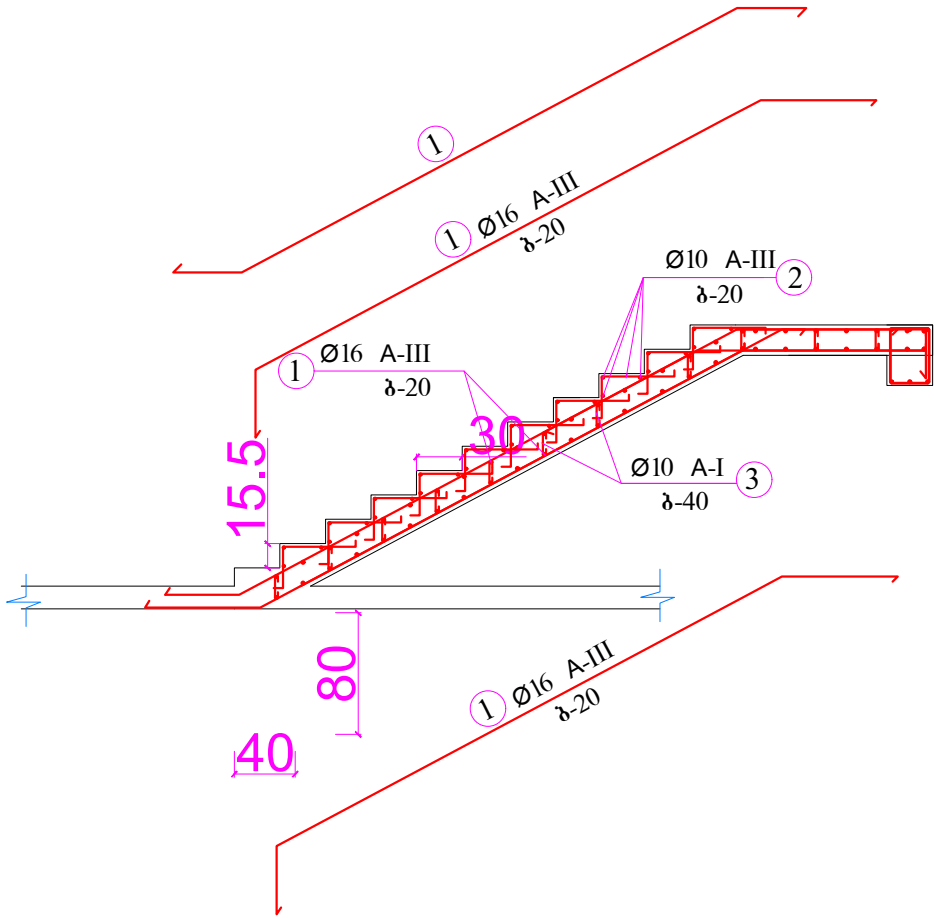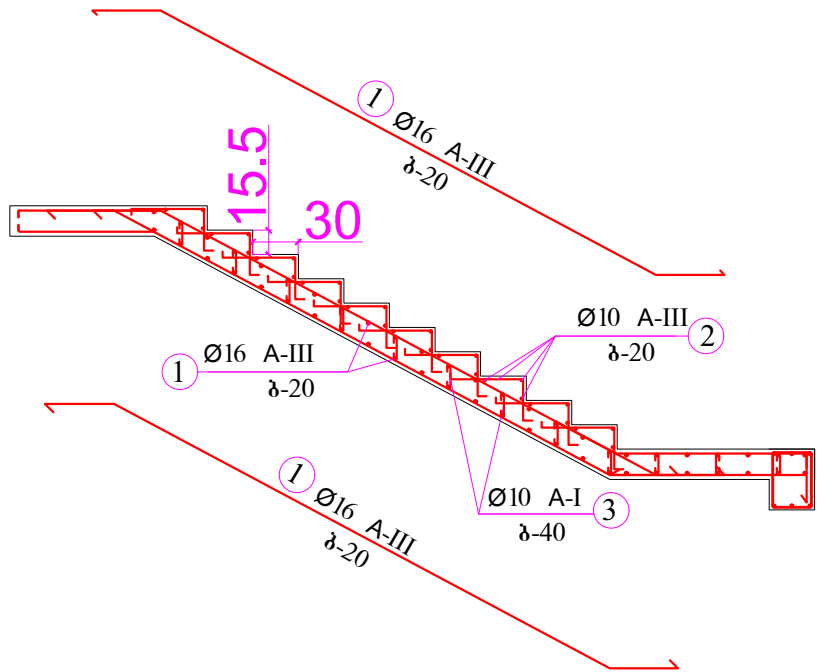



კიბის ჭრილი 1-1

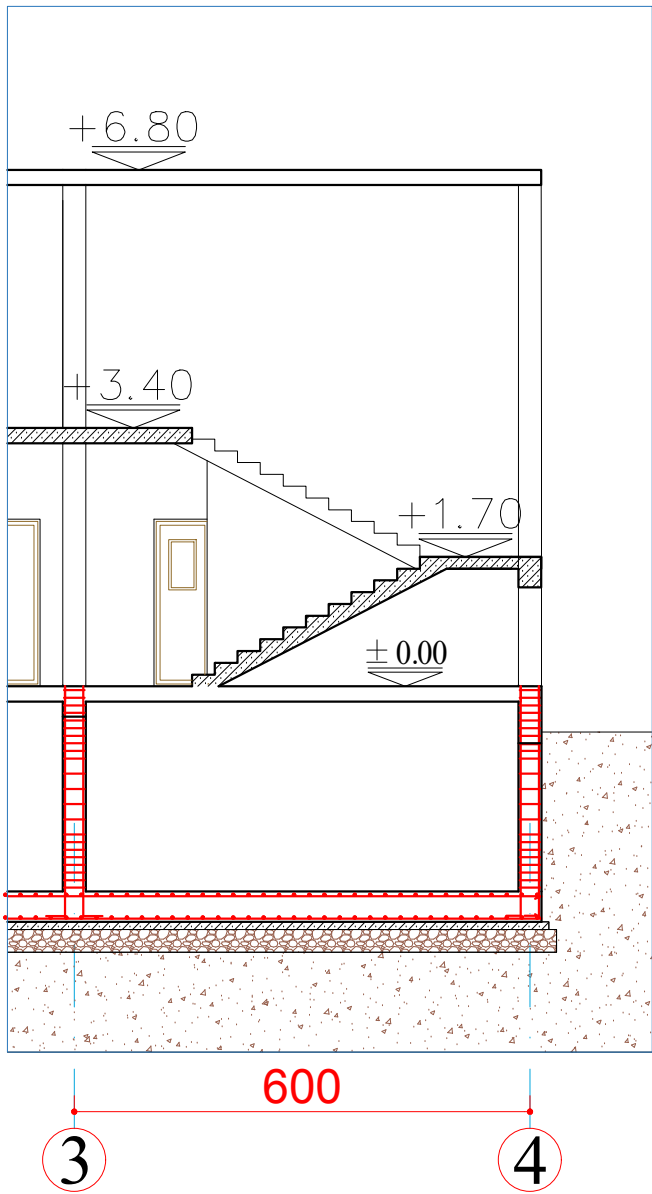

| ელ.მ.<br>მარკა | პოზ.<br>№ | კვეთი            | რაოდ.<br>— | Ø<br>მმ.                          | საპროექტო<br>მონტაჟი         | საპროექტო<br>წონა<br>კგ. | გეგმის<br>მონტაჟი<br>მონტაჟი    |
|----------------|-----------|------------------|------------|-----------------------------------|------------------------------|--------------------------|---------------------------------|
| კიბი<br>2 ცალი | 1         | დაბლა<br>აღმართი | —          | Ø16A-III                          | 817                          | 1290                     | B-25 კლასის გეგმ.<br>6.00 კმ.მ. |
|                | 2         |                  |            | Ø10A-I                            | 252                          | 100                      |                                 |
|                | 4         |                  |            | Ø10A-III                          | 100                          | 62                       |                                 |
|                | 5         |                  |            | Ø10A-III                          | 776                          | 479                      |                                 |
|                |           | სულ              |            | Ø16 A-III<br>Ø10 A-III<br>Ø10 A-I | 1290კგ.<br>541კგ.<br>100 კგ. |                          |                                 |

| შპს „ვეგა“ LTD "Vega"       |                         |                           |
|-----------------------------|-------------------------|---------------------------|
| თანამდებობა<br>Post         | გვარი<br>Surname        | წმინდაწმინდა<br>Signature |
| დირექტორი<br>Director       | ლ.იმედაძე<br>L.Imedadze |                           |
| კონსტრუქტორი<br>Constructor | ლ.იმედაძე<br>L.Imedadze |                           |
| შენიშვნა<br>Executor        | დ.იმედაძე<br>D.Imedadze |                           |
| შეამოწმა<br>Verified by     | ლ.იმედაძე<br>L.Imedadze |                           |
| მასშტაბი<br>Scale           | 1:1000                  |                           |
| თარიღი<br>Date              | 10.02.2019              |                           |
| სტადია Stage                |                         | ფურცელი Page              |
|                             |                         | კ-40                      |

მონოლითური რიგელი I +1.70 ნიშნულზე

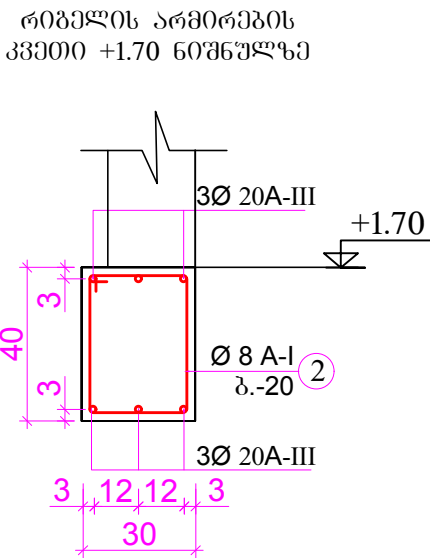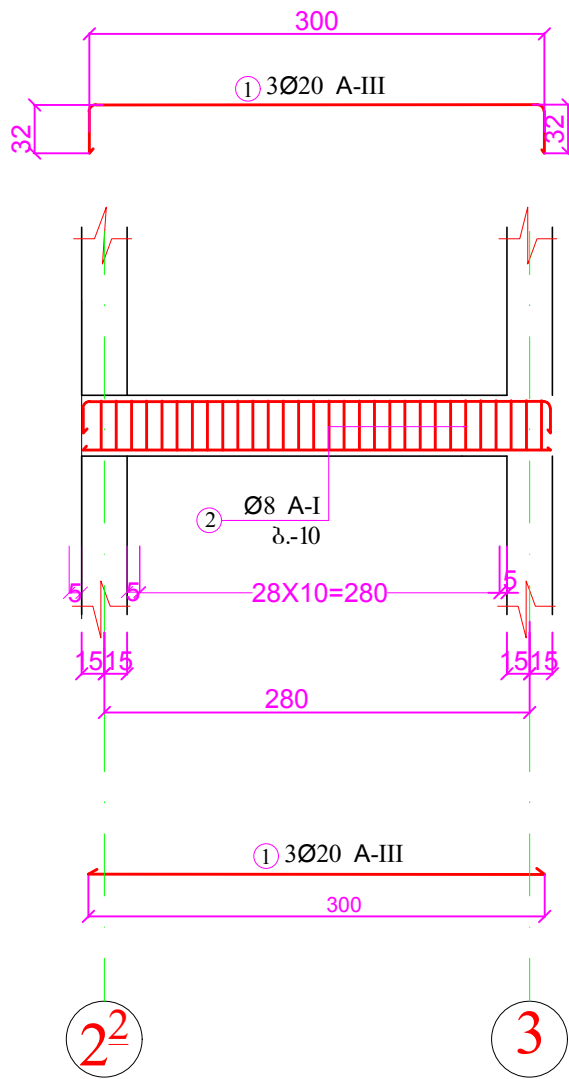


არმატურის და ბეტონის სპეციფიკაცია 1 ელემენტზე

|                | პოზ<br>№ | კვეთი           | Ø<br>მმ           | მ     | რაოდ | წონა             | ბეტ.<br>მოცულ.          |
|----------------|----------|-----------------|-------------------|-------|------|------------------|-------------------------|
| რიგელი I<br>2ც | 1        | დაიჭრას ადგილზე | 20 A-III          | 19.38 | -    | 48               | ბეტ. ბ-25<br>0.40 კუბ.მ |
|                | 3        |                 | 8 A-I             | 1.56  | 31   | 20               |                         |
|                |          | სულ             | 20 A-III<br>8 A-I |       |      | 48 კვ.<br>20 კვ. |                         |


| შპს „ვეგა“ LTD "Vega"       |                         |                        |
|-----------------------------|-------------------------|------------------------|
| თანამდებობა<br>Post         | გვარი<br>Surname        | წელმოწერა<br>Signature |
| დირექტორი<br>Director       | ლ.იმედაძე<br>L.Imedadze |                        |
| კონსტრუქტორი<br>Constructor | ლ.იმედაძე<br>L.Imedadze |                        |
| შესრულა<br>Executer         | დ.იმედაძე<br>D.Imedadze |                        |
| შეამოწმა<br>Verified by     | ლ.იმედაძე<br>L.Imedadze |                        |
|                             |                         |                        |
| მასშტაბი<br>Scale           | 1:1000                  |                        |
| თარიღი<br>Date              | 10.02.2019              |                        |
| სტადია<br>Stage             |                         | ფურცელი<br>Page        |
|                             |                         | კ-41                   |

სვეტისა და კედლის შეერთების კვანძები


კვანძი-1

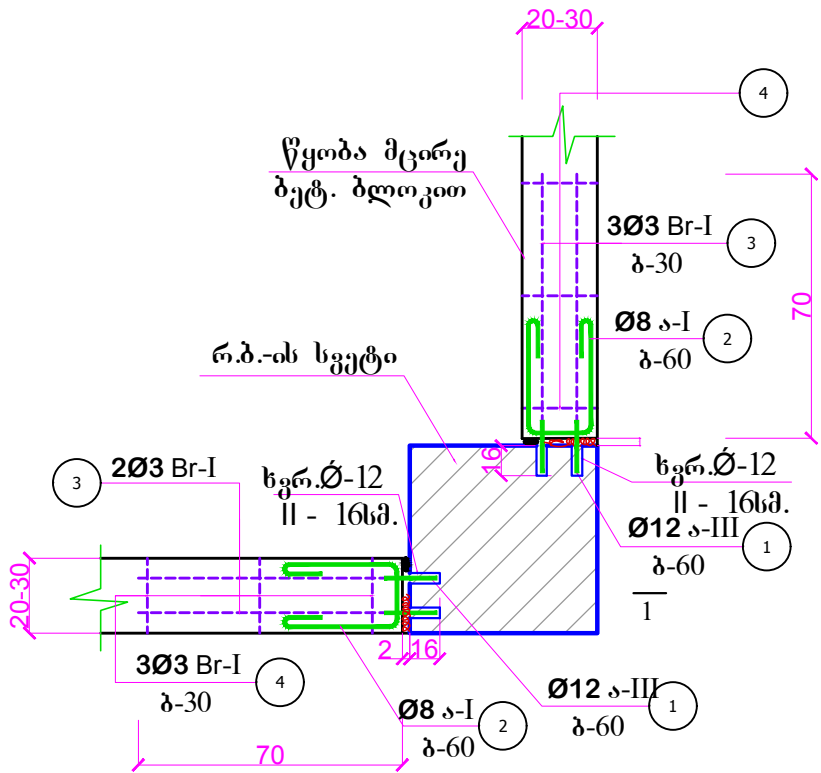


კვანძი-2

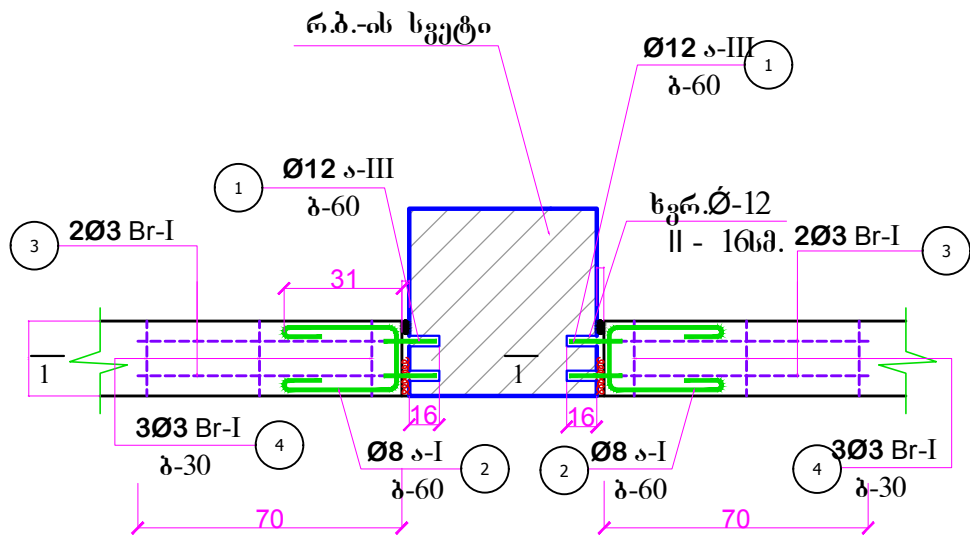


კვანძი-3

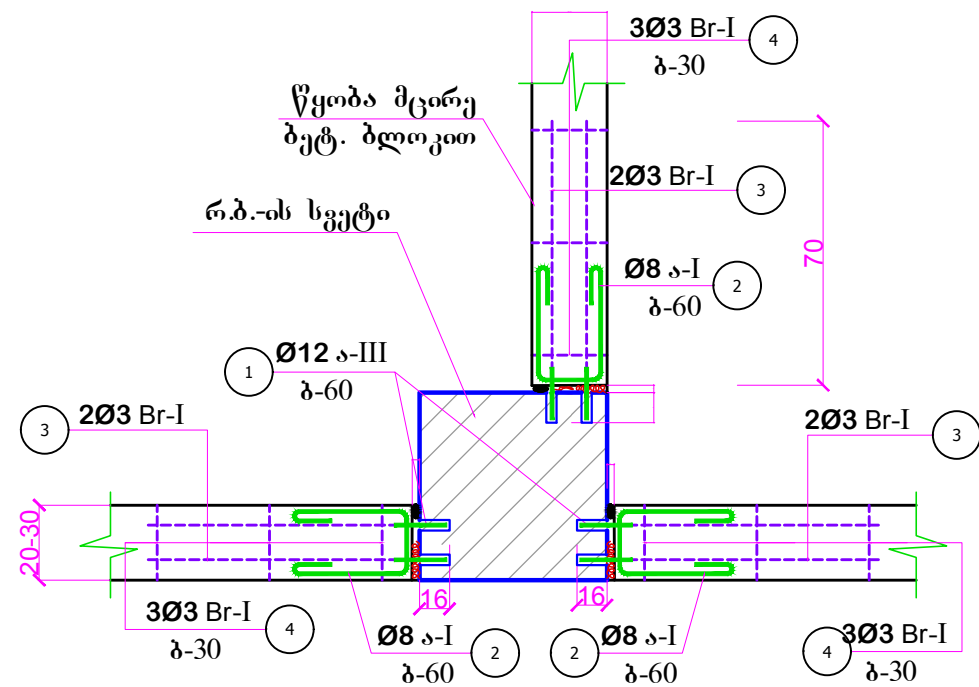


კვანძი-4

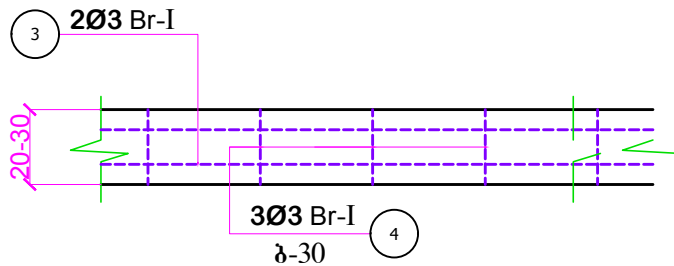

კვანძი - ა

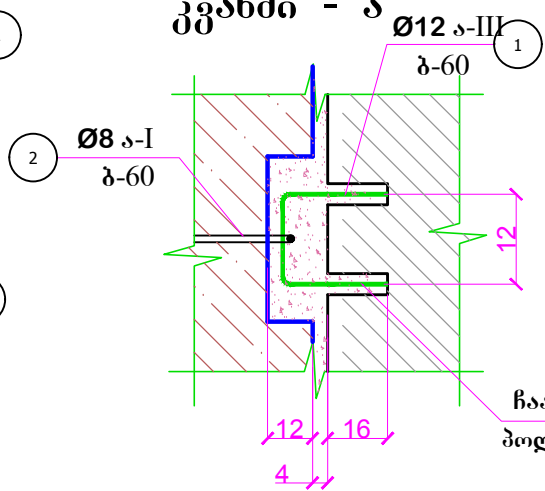


1 - 1

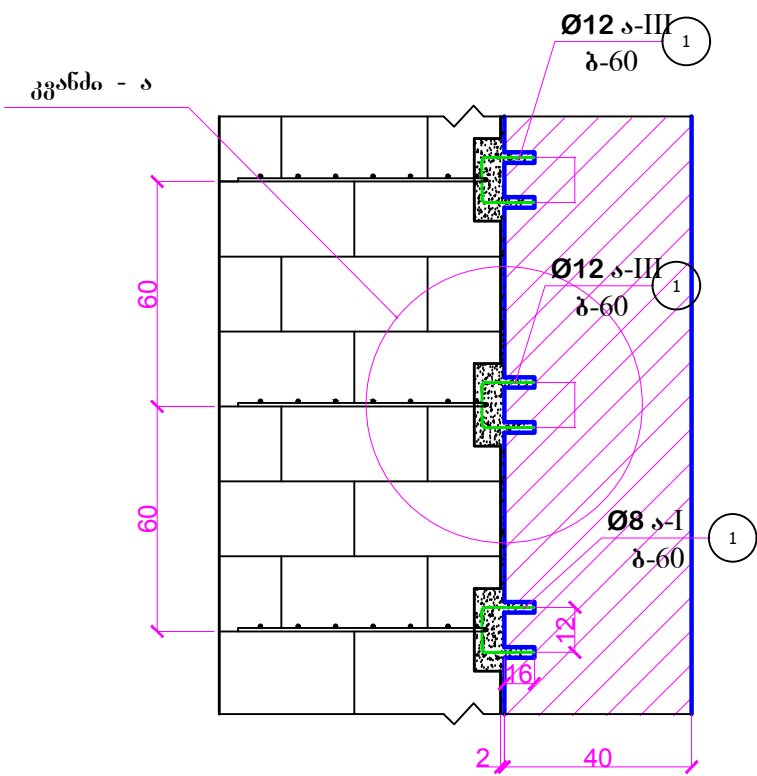

ბათქაში მსხვილ მარცვლოვანი ქვიშა - ცემენტის ხსნარით

| ელ.მ. მარკა            | პოზ. № | კვანძი      | რ.ბ.ლ. | Ø მმ.                                                  | საპროექტო სიგრძე | საპროექტო წონა კგ. | გაბეზონის მარკა და მოც.გა |
|------------------------|--------|-------------|--------|--------------------------------------------------------|------------------|--------------------|---------------------------|
| ანტიკორუზიული ჩანარები | 1      | დაბეზონების | -      | Ø12 A-III                                              | -                | 220                |                           |
|                        | 2      | დაბეზონების |        | Ø8 A-I                                                 | -                | 540                |                           |
|                        | 3      | დაბეზონების |        | Ø3 Bp-I                                                | -                | 160                |                           |
| სულ                    |        |             |        | Ø12 A-III 220 კგ.<br>Ø8 A-I 540 კგ.<br>Ø3 Bp-I 160 კგ. |                  |                    |                           |

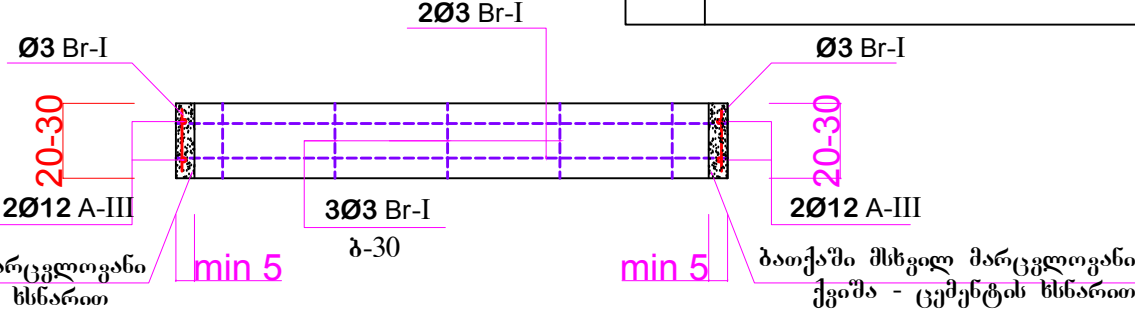

| შპს „ვეგა“ LTD "Vega"       |                         |                        |
|-----------------------------|-------------------------|------------------------|
| თანამდებობა<br>Post         | გვარი<br>Surname        | ხელმოწერა<br>Signature |
| დირექტორი<br>Director       | ლ.იმედაძე<br>L.Imedadze |                        |
| კონსტრუქტორი<br>Constructor | ლ.იმედაძე<br>L.Imedadze |                        |
| შეასრულა<br>Executor        | დ.იმედაძე<br>D.Imedadze |                        |
| შეამოწმა<br>Verified by     | ლ.იმედაძე<br>L.Imedadze |                        |
| მასშტაბი<br>Scale           | 1:1000                  |                        |
| თარიღი<br>Date              | 10.02.2019              |                        |
| სტადია<br>Stage             | ფურცელი<br>Page         | კ-42                   |