

ს ა პ რ ე ქ ტ ო გ ე გ მ ა

დაკვალვის წერტილების კოორდინატები


წერტილი	კოორდინატი x	კოორდინატი y
A	595932.048	4633554.721
B	595933.895	4633524.778
C	595933.843	4633524.023
D	595930.990	4633509.297

ბანიშების პირობითი
პიკეტაჟის ცხრილი

ბანიში კვეთი	პიკეტაჟი (პირობითი)
1-1	პპო + 05.00
2-2	პპო + 10.00
3-3	პპო + 15.00
4-4	პპო + 20.00
5-5	პპო + 25.00
6-6	პპო + 35.00
7-7	პპო + 40.00

შენიშვნები:

- ნახაზზე მოცემულია ლაგოდეხის მუნიციპალიტეტში სოფელ ქვემო მსხალბოროში გასუბნის სარწყავი არხის დაზიანებულ მონაკვეთზე გაბიონის მოწყობის საპროექტო გეგმა.
- საპროექტო გაბიონის აღბილგებარეობის დაკვალვა ხდება მისი უკანა წახნაბის ხაზზე (წერტილები -A-, -B-, -C-, -D-).
- ნახაზზე ნიშნულები და მანძილები მოცემულია მეტრებში.

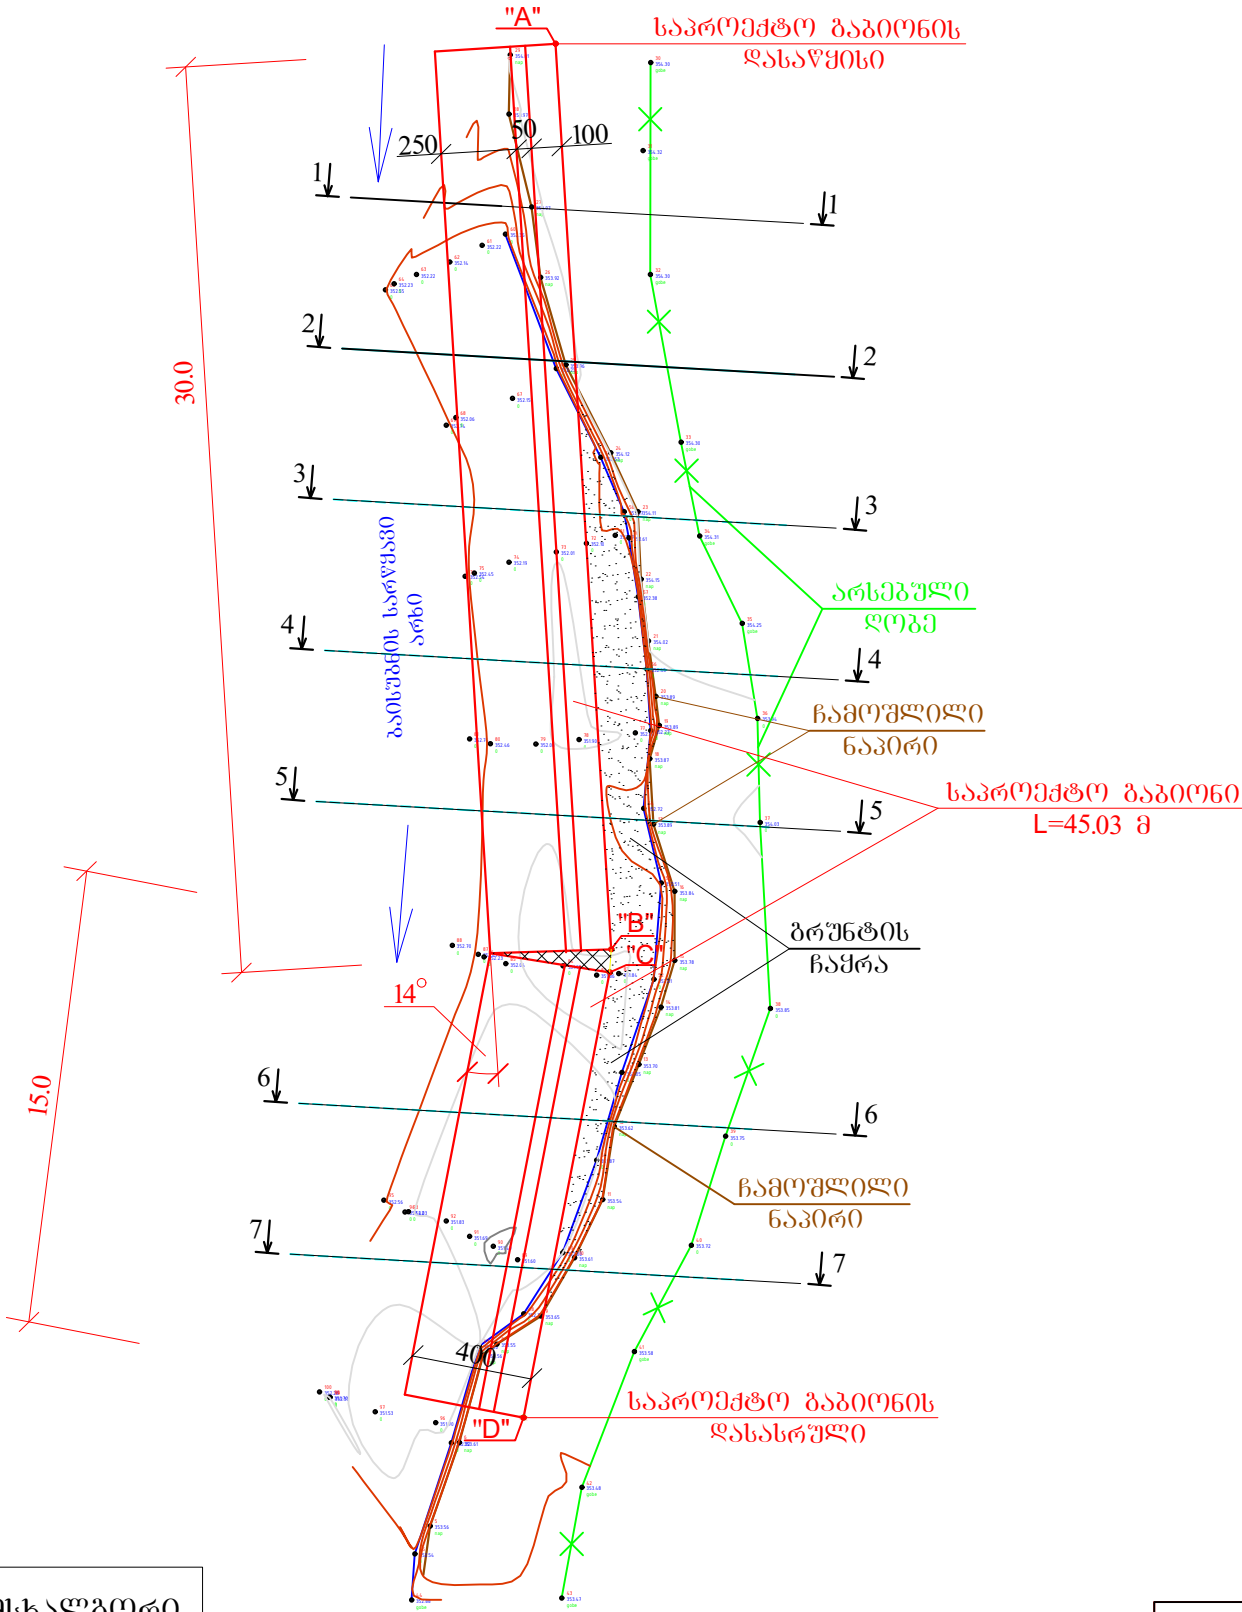

სოფელი ქვემო მსხალბორო

				ლაგოდეხის მუნიციპალიტეტში სოფელ ქვემო მსხალბოროში გასუბნის სარწყავი არხის დაზიანებულ მონაკვეთზე გაბიონის მოწყობა		
თანამდებობა	გვარი	ხელმოწ.	რიცხ.	საპროექტო გეგმა	სტადია	ფურც. №
სამს.უფროსი	ზ. ქირია				ფურც. პრ.	3
მთავ. ინჟინ.	ბ. ლატარია					7
შეასრულა	ბ. აბესაძე				 საქართველოს მელიორაციის GEORGIAN AMELIORATION	
შეამოწმა	ბ. ლატარია					