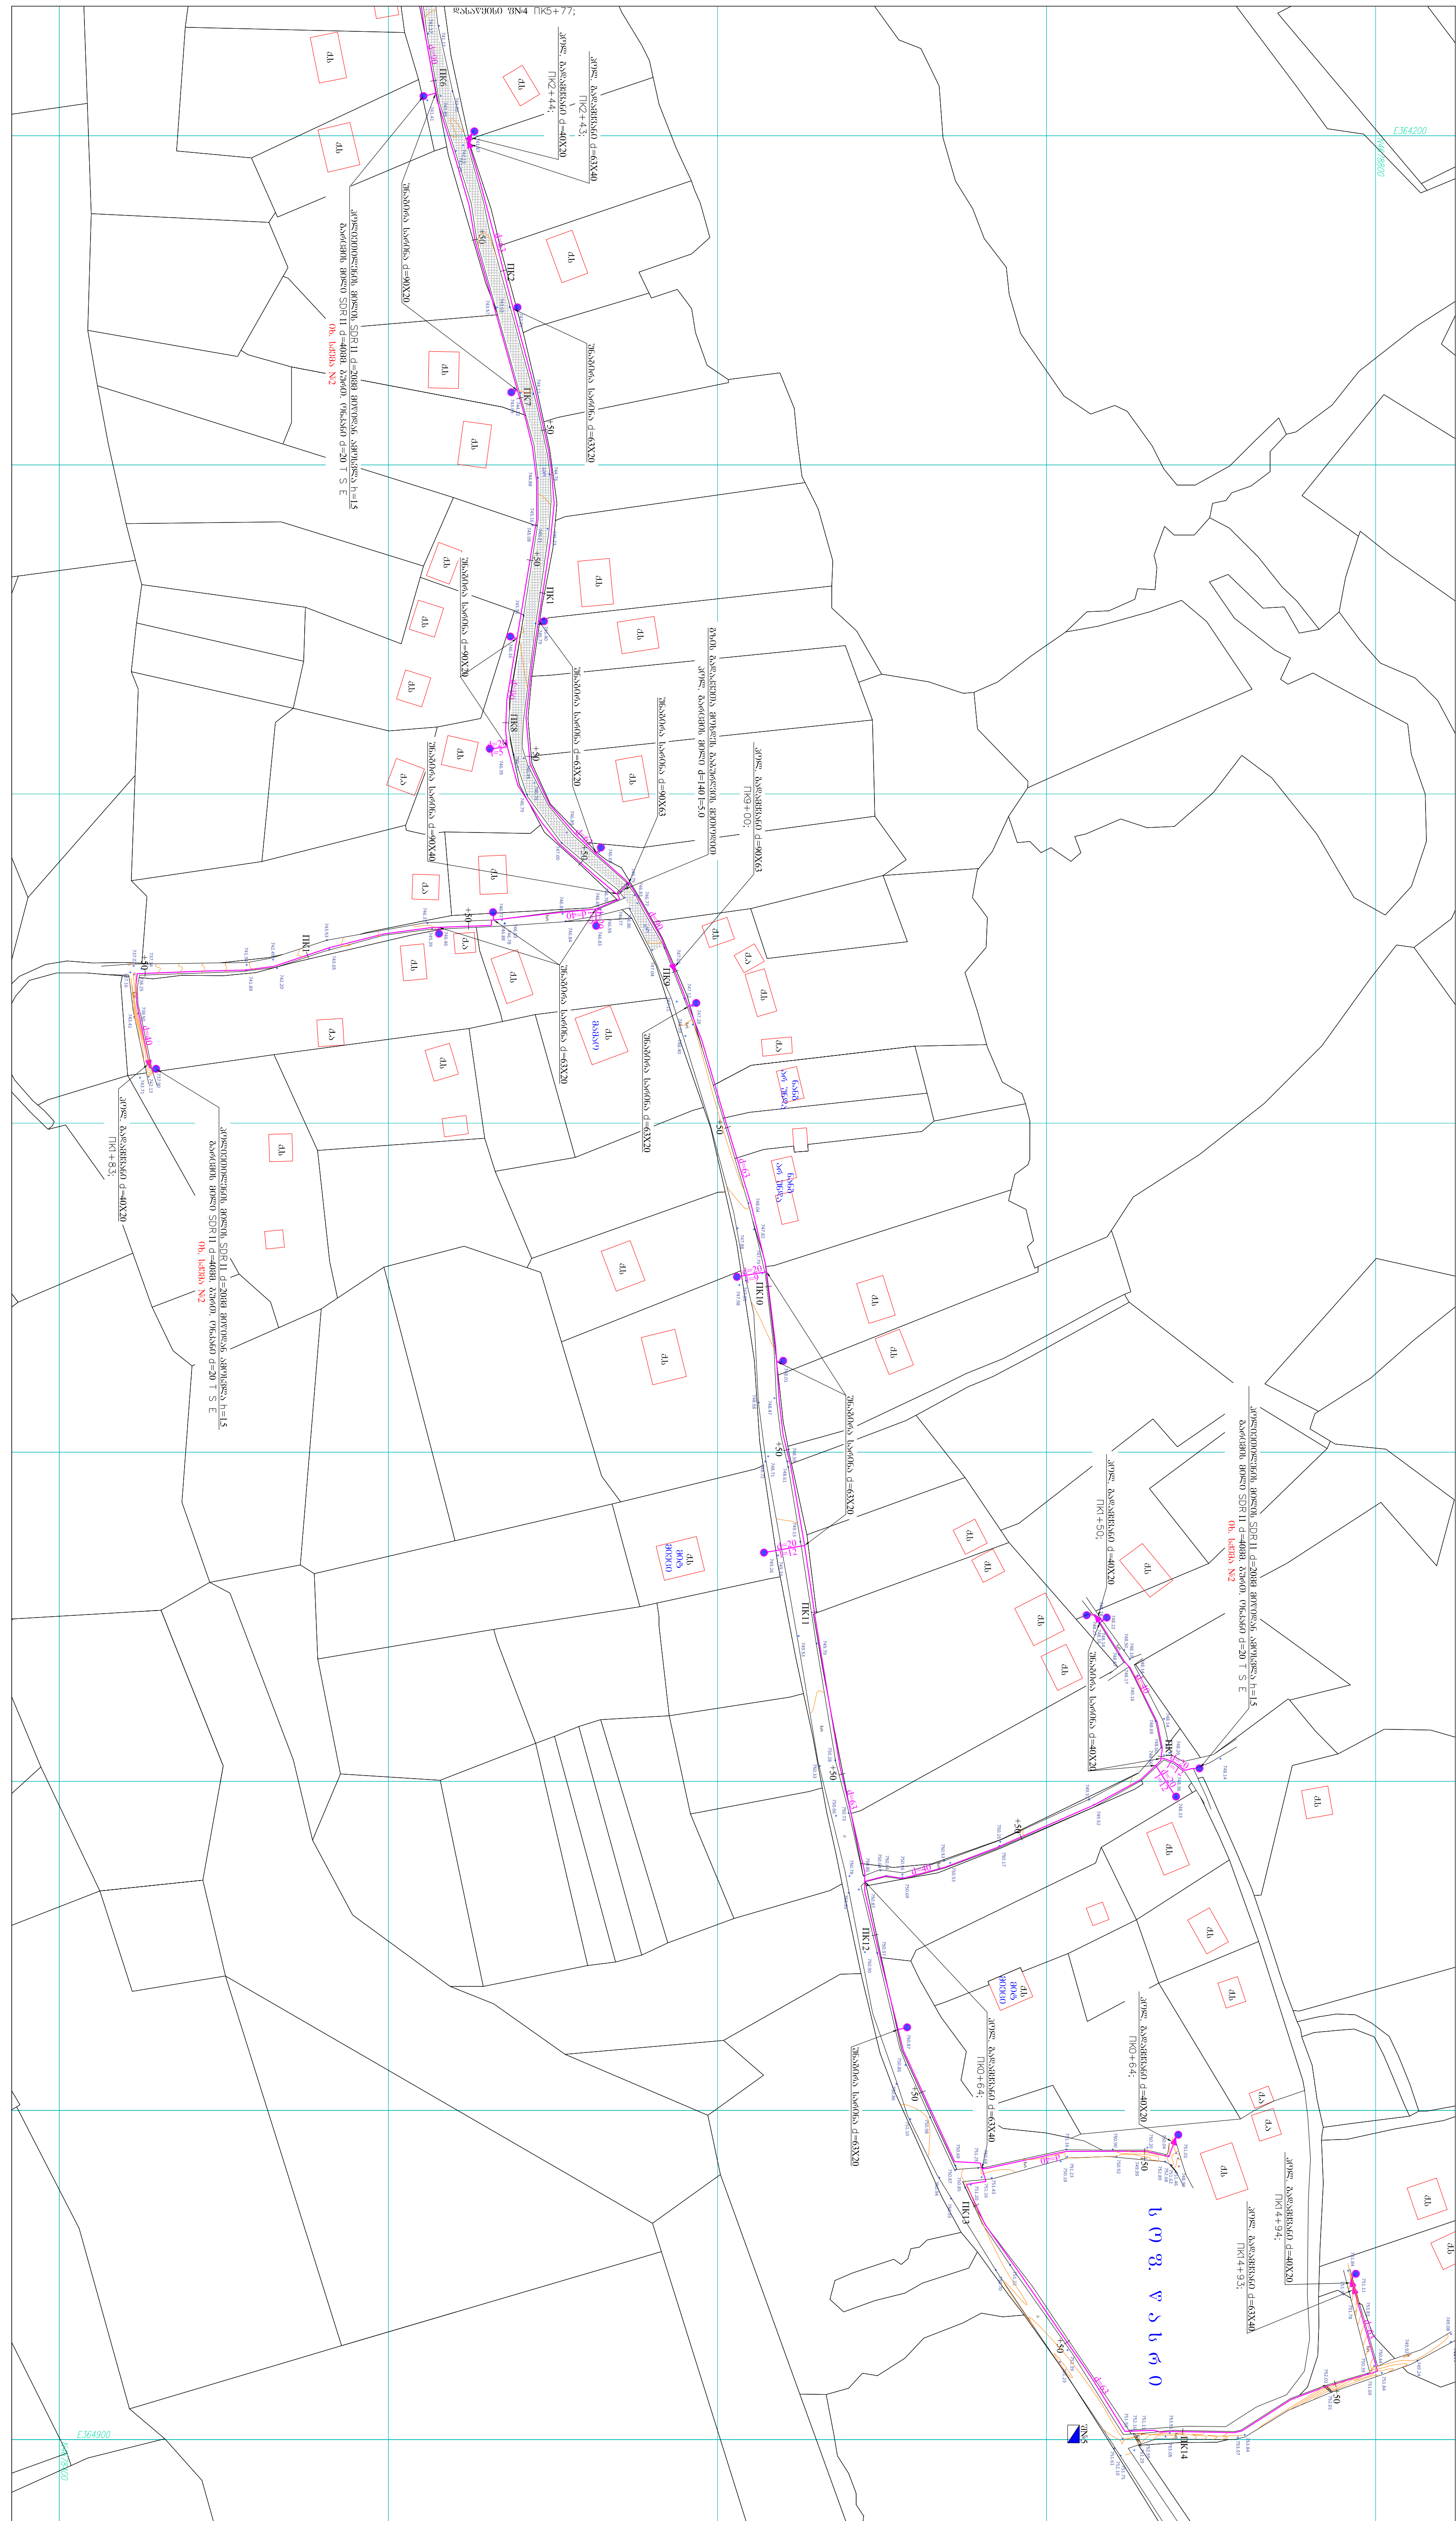
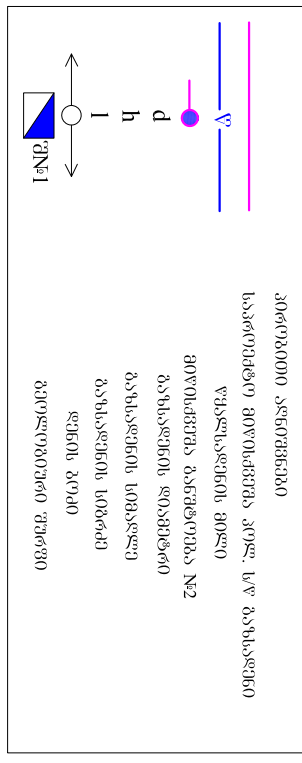



[illegible][illegible][illegible]

მთ. სპეციალისტი /მ. ლომიძე/


[illegible]

ბუნებრივი აირის ფილტრაციის და აღრიცხვის კანონის
ქვედა


6169

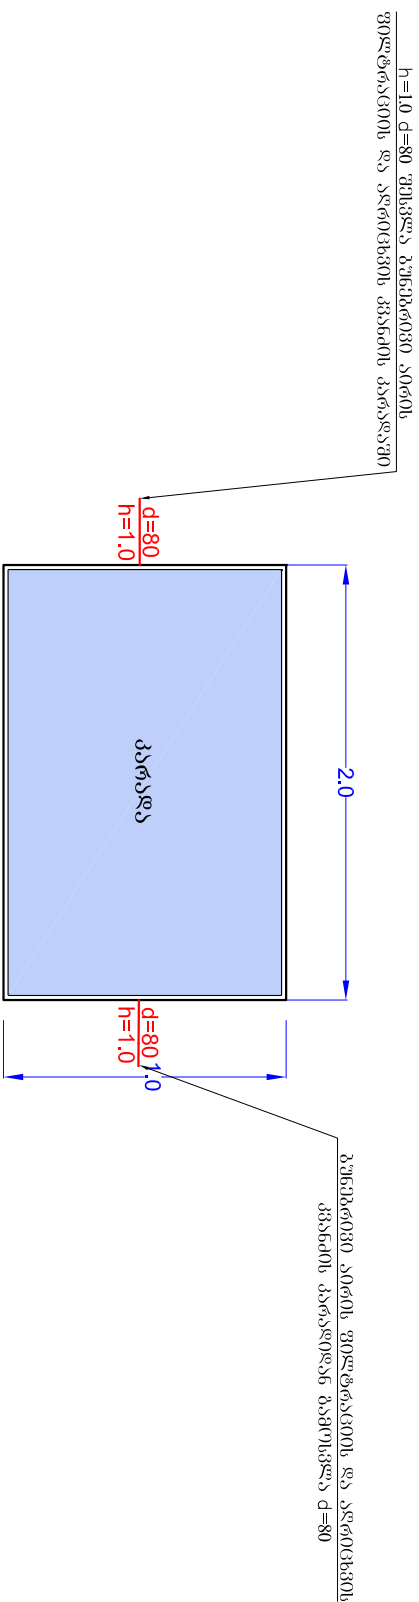

6300 1-1

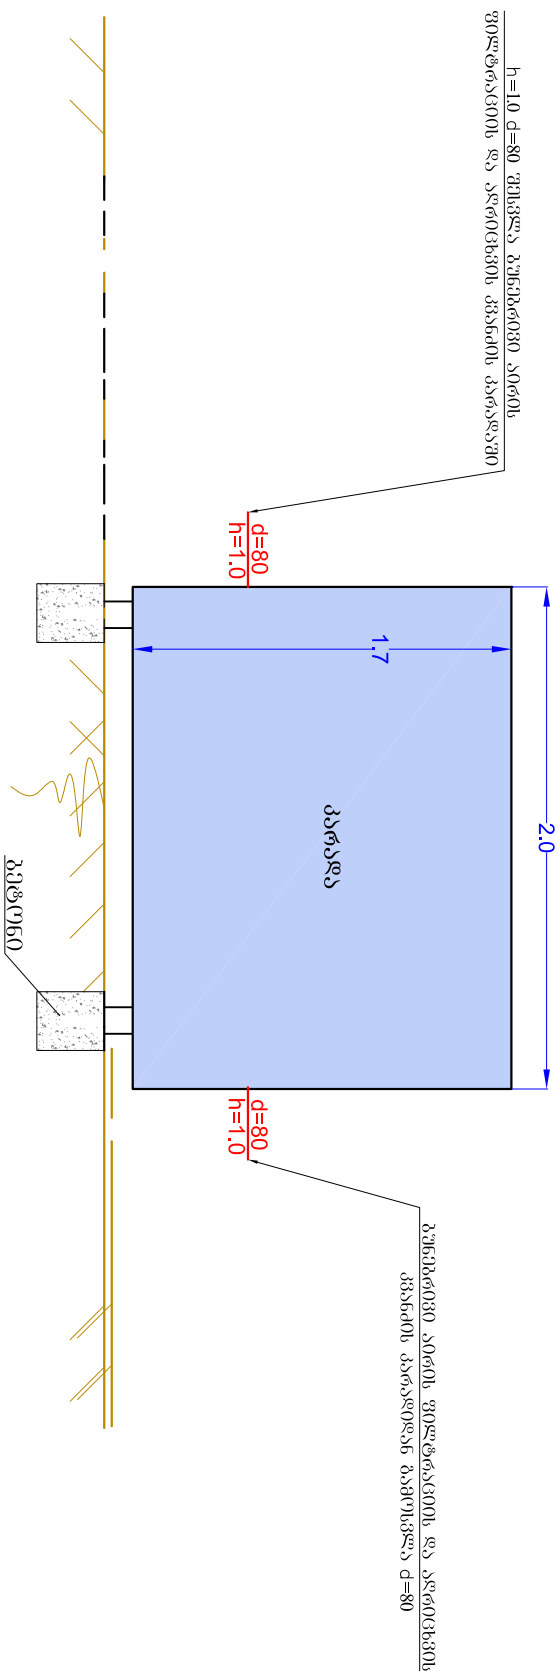

გუგუნიძე აიკის ფილტვების და ალერგიის ქვანდაკის (ნახაზი)

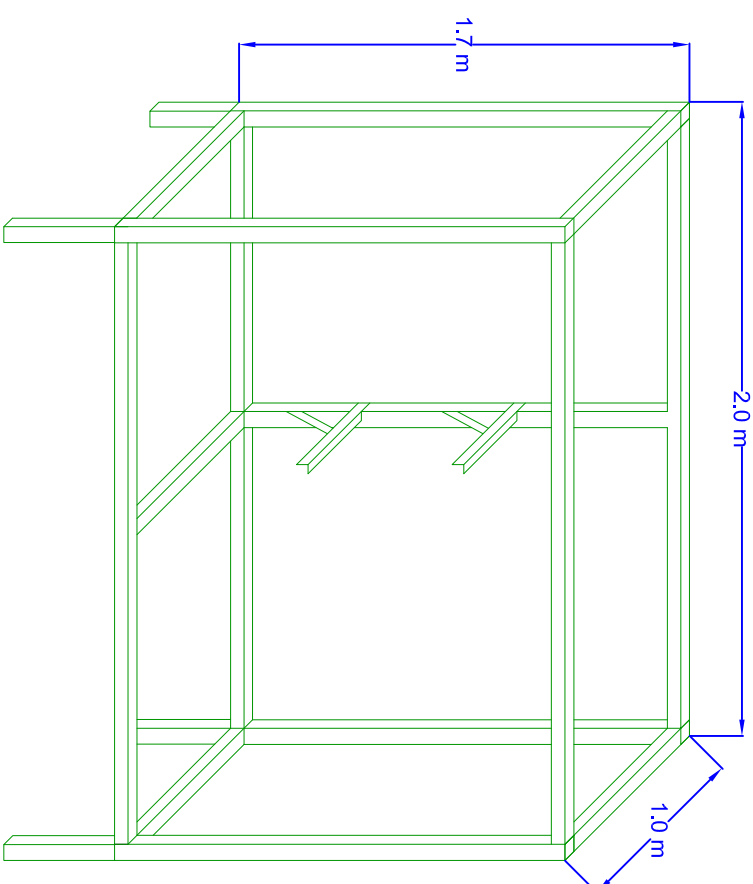

№	ჩამონათვალი	სიმაღ	განზ	რაოდ
1	ფოტოვადის მიღებვად რეზბი	20X20X3	გ/მ	32
2	ფოტოვადის ჰუთბრკვან	20X20X3	გ/მ	2.0
3	ლითონის ფურკმადი	2 მმ	მ²	15
4	პნკამა		ც	4
5	ბატონი	M-300	მ³	0.6
6	ბეთონკვანი სალბავი		კგ	9


හාඥාලය ප්‍රවේශයට පත්වීම

[illegible]

ბუნებრივი აირის ფიტინგების და აღრიცხვის კვანძი
(AFV DN80 HB5L)


უპსუპოვანო

1. შოკლადის მონივი d=80
2. შოკლადის მონივი d=50
3. გუნთ. ონკანი d=80 PN=16
4. გუნთ. ონკანი d=50 PN=16
5. შოკლადი DN=80
6. მანომეტრი Pmax=6 ბარი
7. გუნთ. ონკანი d=15 PN=16
8. შოკლადის მონივი d=80
9. შოკლადის მონივი d=50
10. რეზინული მონივი (მონივი) RVG -100 EK - 280
11. შოკლადის მონივი d=50
12. რეზინული ონკანი AFV DN80 HB5L

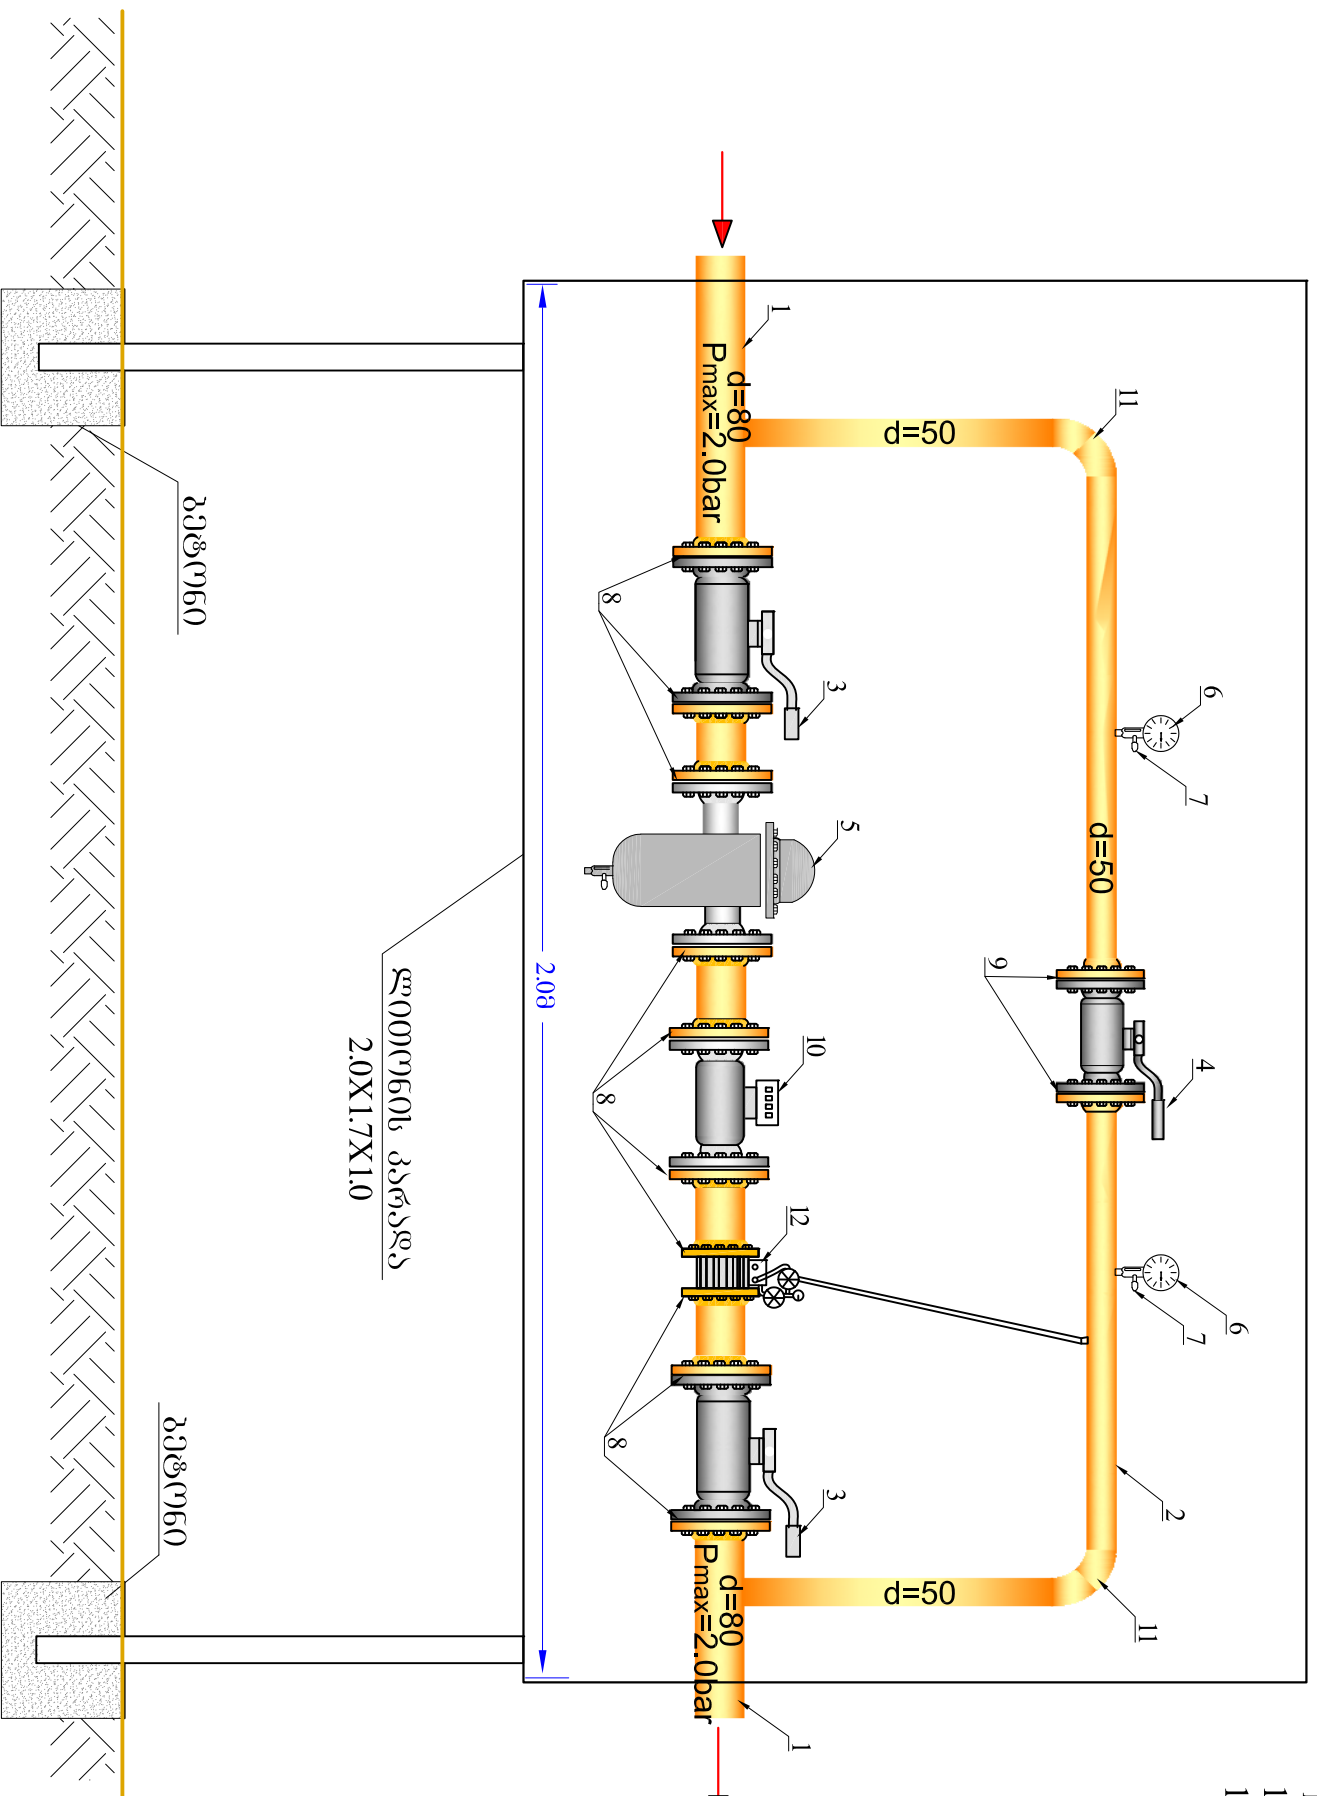
[illegible]

რძინა-გუტუნის ჭის ძირის ფილა D=1200 h=0.18

არმირების სკეტიკაცია

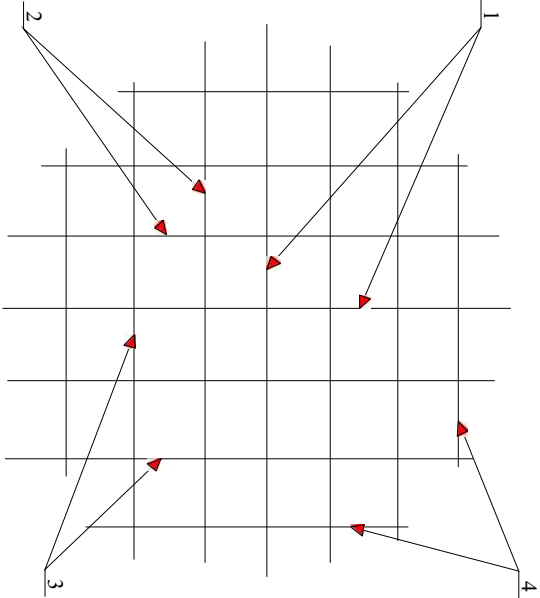


გუთმურული პარამეტრები

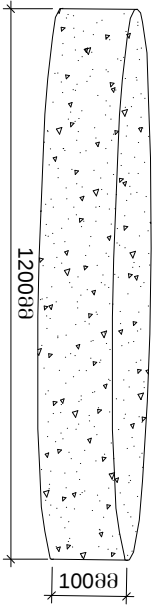


№	არმატურა A III Ø 588		გუტონი M 200
	სიგრძე (მ)	რაოდენობა (ცალი)	
1	0.15	2	0.11 მ³
2	1.08	4	
3	0.95	4	
4	0.45	4	

რძინა-გუტუნის ჭის რბელი D=1000 h=1.08

არმირების სკეტიკაცია

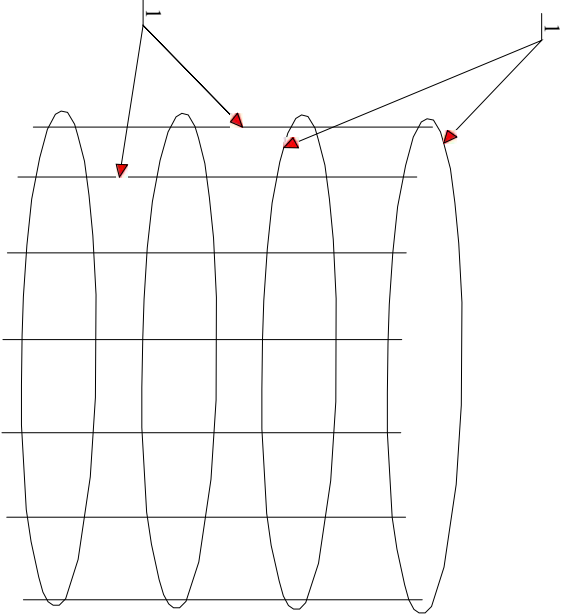


გუთმურული პარამეტრები

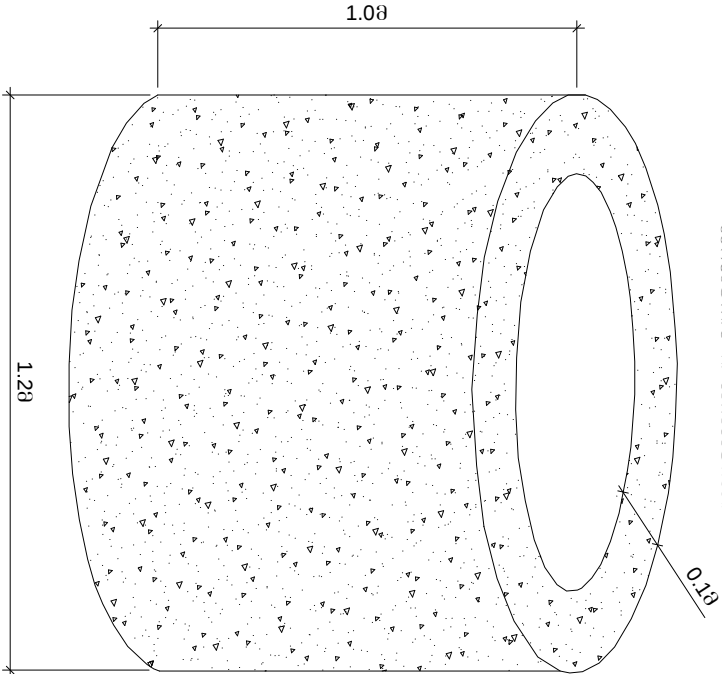



№	გამომყვანილი მასალა			გუტონი M 200
	არმატურა	სიგრძე (მ)	რაოდენობა (ცალი)	
1	არმატურა A III Ø 688	3.65	4	0.35 მ³
2	არმატურა A III Ø 588	0.95	14	

რძინა-გუტუნის ჭის ძირის ფილა (თუჯის მრგვალი ხუფით) D=1200 h=0.228

რძინა-გუტუნის სკეტიკაცია არმირების სკეტიკაცია

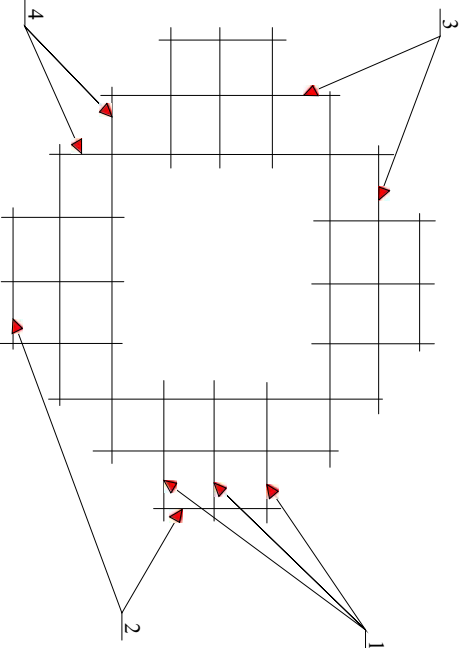


გუთმურული პარამეტრები

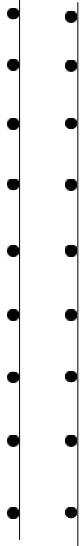
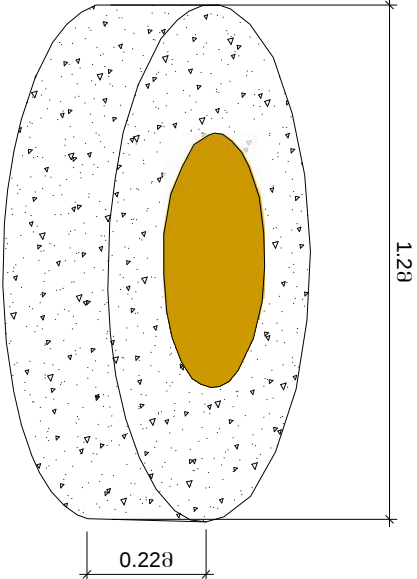


№	არმატურა A III Ø 1288		გუტონი M 200
	სიგრძე (მ)	რაოდენობა (ცალი)	
1	0.25	24	0.19 მ³
2	1.32	8	
3	0.75	8	
4	0.96	8	

N	ჩამონათვალი	დიამეტ	განზ	რაოდ
1	პოლიეთ. მილი SDR11	d=40	ბ/მ	-
2	პოლ. მუხლი	d=40	ც	1
3	პოლ. ქურღ	d=40	ც	1
4	გარცემის მილი	d=80	ბ/მ	1
5	პოლ-დან ფოლადზე გადაყვანა	d=40X32	ც	1
6	ფოლადის მილი	d=32	ბ/მ	-
7	პრონგტიონი	d=32	ც	1
8	გუმბურის ორგანი	d=32	ც	1
9	ფოლ. დამხურბი	d=32	ც	1
10	ხეთოვანი სავსავი		პ	0.15

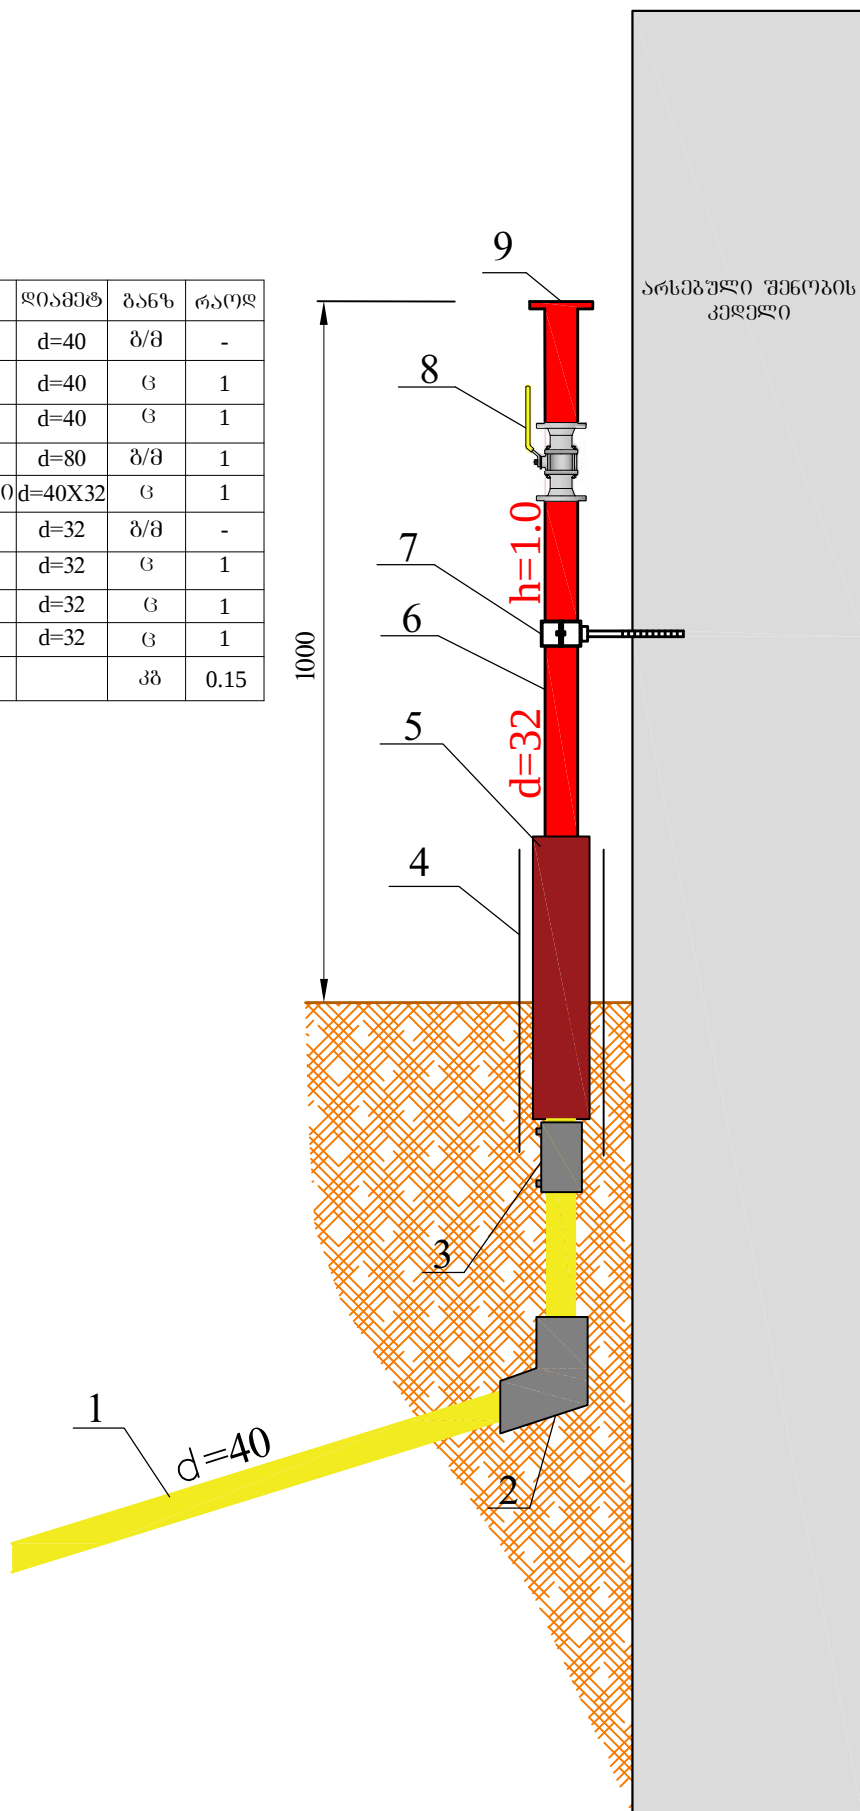

სურათი 1-1

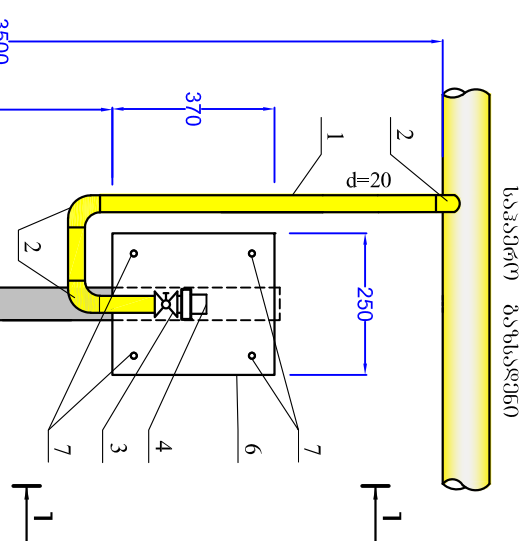
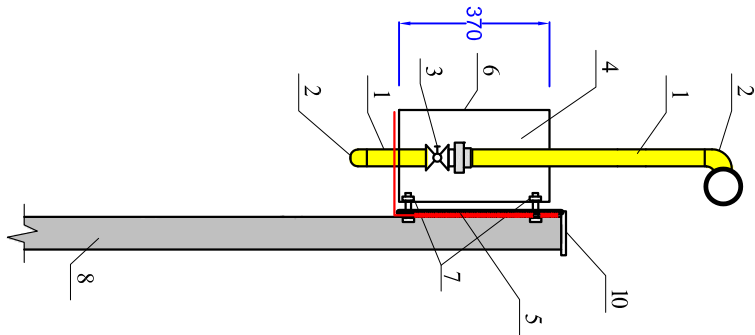


სპეციფიკაცია



N	ჩამოთვლილი	დიაგნოზი	ბანა	რეალ
1	გოგონის მიწა	d=20	მ/მ	-
2	გოგონის მიწა	d=20	მ/მ	3
3	ბანის გოგონის მიწა	d=20	მ/მ	1
4	ბანის გოგონის მიწა	d=20	მ/მ	1
5	გოგონის მიწა	500x230x38	მ/მ	1
6	გოგონის მიწა	370x250x170	მ/მ	1
7	გოგონის მიწა	M-6	მ/მ	4
8	გოგონის მიწა	60x60x3	მ/მ	2.4
9	გოგონის მიწა	100x100x388	მ/მ	1
10	გოგონის მიწა	60x60x388	მ/მ	1
11	გოგონის მიწა	M-300	მ/მ	0.15
12	გოგონის მიწა	სპეციფიკაცია	მ/მ	0.3

სპეციფიკაცია

N	ჩამოთვლილი	დიაგნოზი	ბანა	რეალ
1	გოგონის მიწა	d=40-110	მ/მ	-
2	გოგონის მიწა	SDR11	მ/მ	-
3	გოგონის მიწა	SDR11	d=40	2.5
4	გოგონის მიწა	d=20	მ/მ	-
5	გოგონის მიწა	d=20	მ/მ	1
6	გოგონის მიწა	d=20	მ/მ	1
7	გოგონის მიწა	370x250x170	მ/მ	1
8	გოგონის მიწა	60x60x3	მ/მ	2.0
9	გოგონის მიწა	M-6	მ/მ	4
10	გოგონის მიწა	500x230x38	მ/მ	0.15
11	გოგონის მიწა	100x100x388	მ/მ	1
12	გოგონის მიწა	70x388	მ/მ	2
13	გოგონის მიწა	160x50x388	მ/მ	2
14	გოგონის მიწა	სპეციფიკაცია	მ/მ	0.15
15	გოგონის მიწა	სპეციფიკაცია	მ/მ	0.15

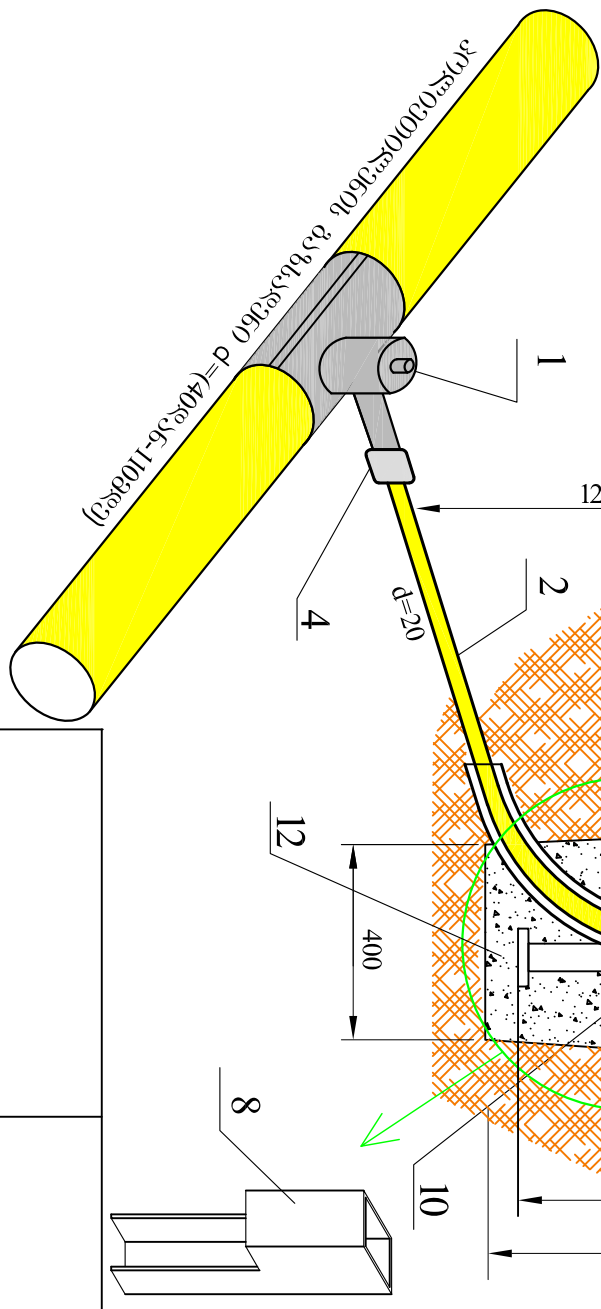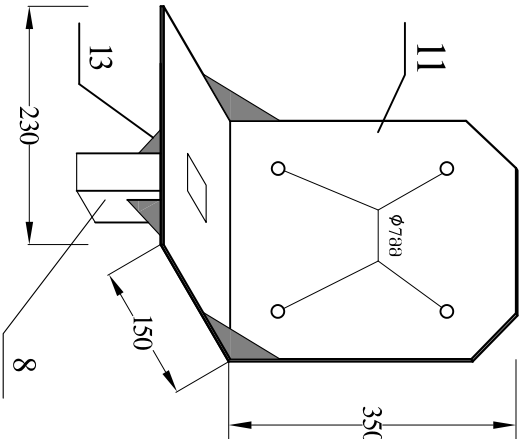

სტვ. წასრუტო საკვტომტოლო ტტოს ტტტტტო ტტტტტტტტ ტტტტტტტტ ტტტტტტტტ, ტტტ/წტტტტტ ტ=20-40-90-110ტტ, SDR17 ტტტტტტტტტტტტ ტტტტტტტტტტ.

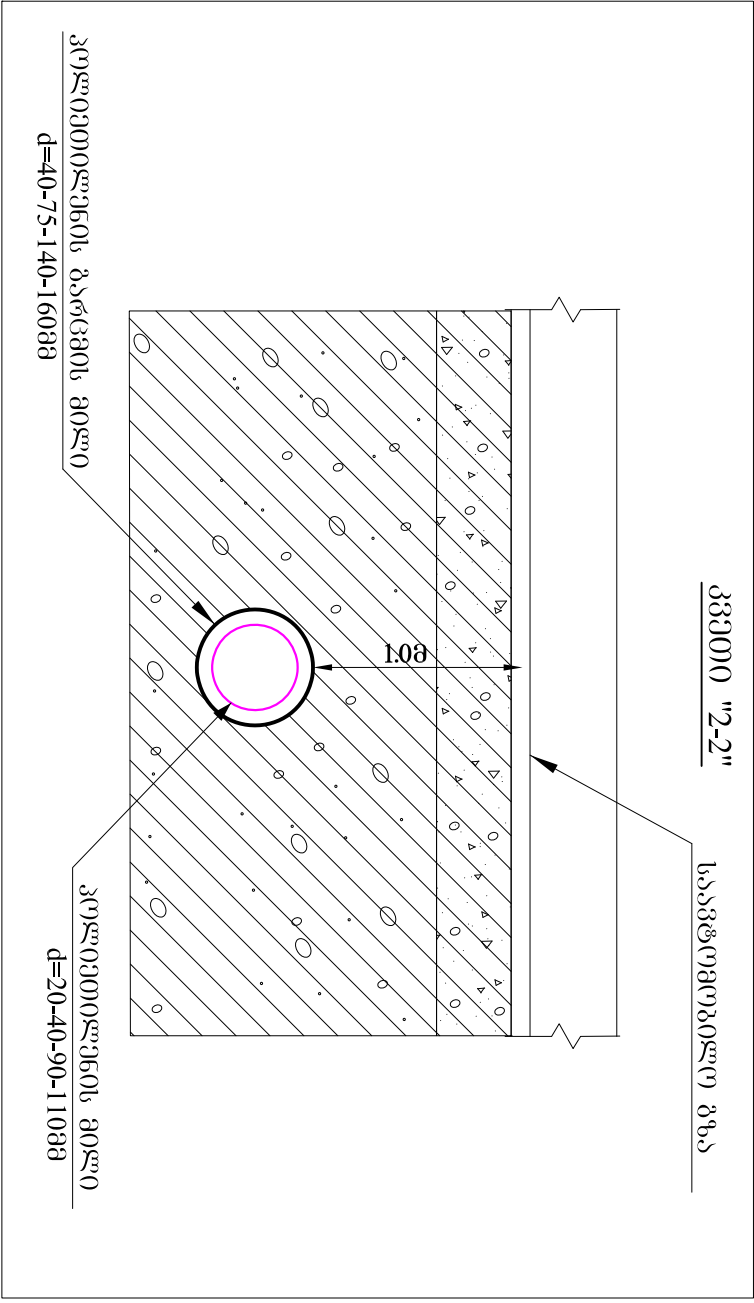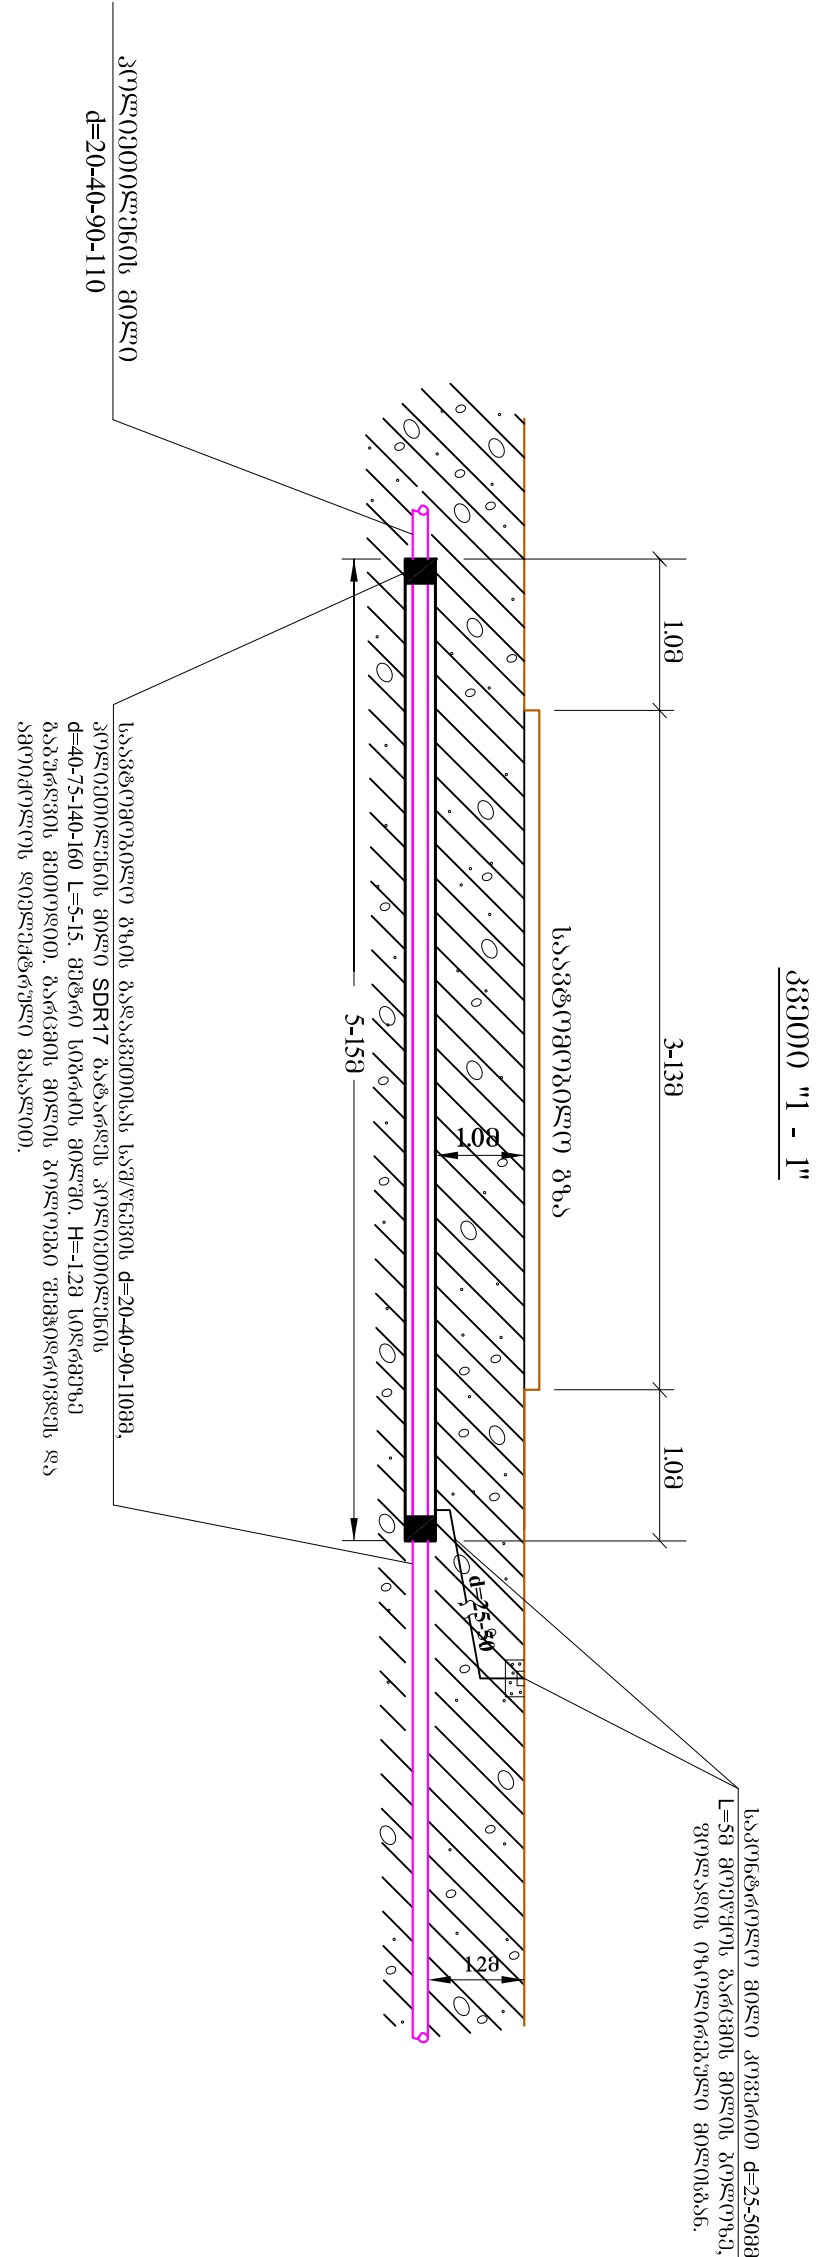

შემაჯავრებელი: პ. 238/63² შპ. დ-150 ბაზისი (2007) 56.







პროცესების კონსტრუქციის

കുറിയായതുകൊണ്ട് വിലക്കുറവായിരിക്കും.

მასშტაბი: 1:5000

30670000 5260336330:

[illegible]

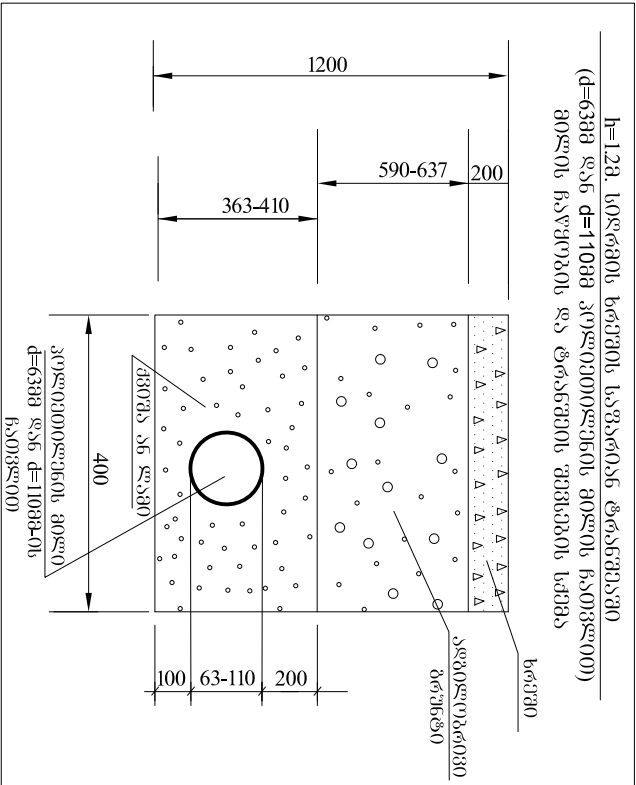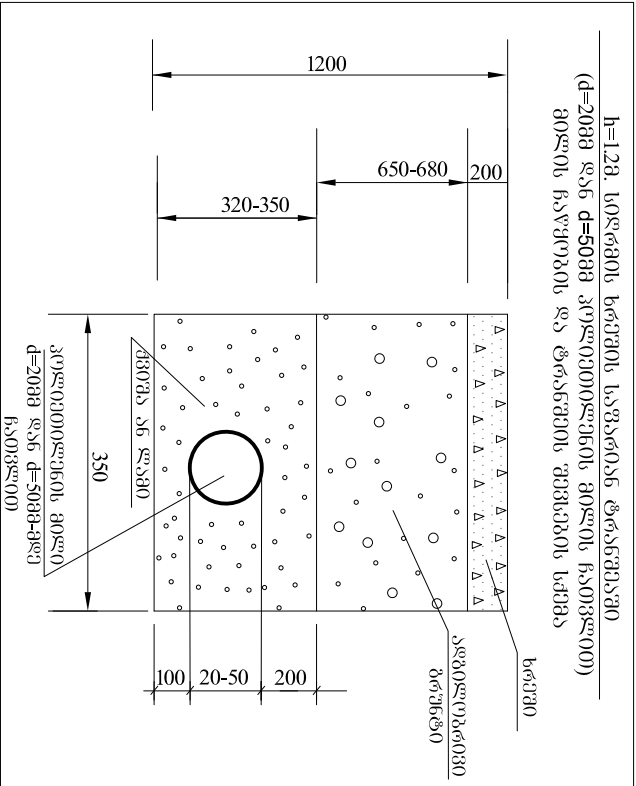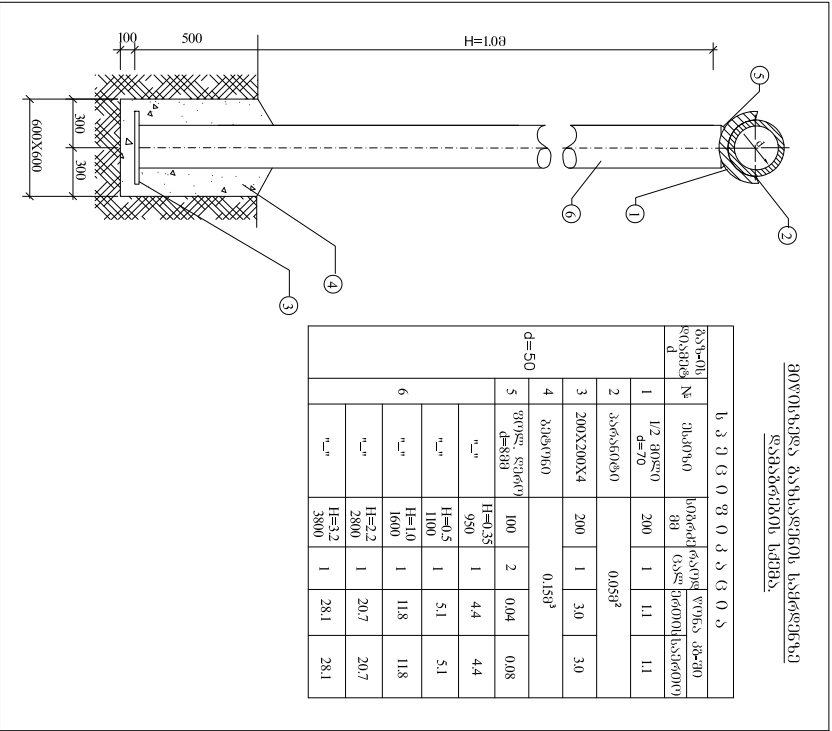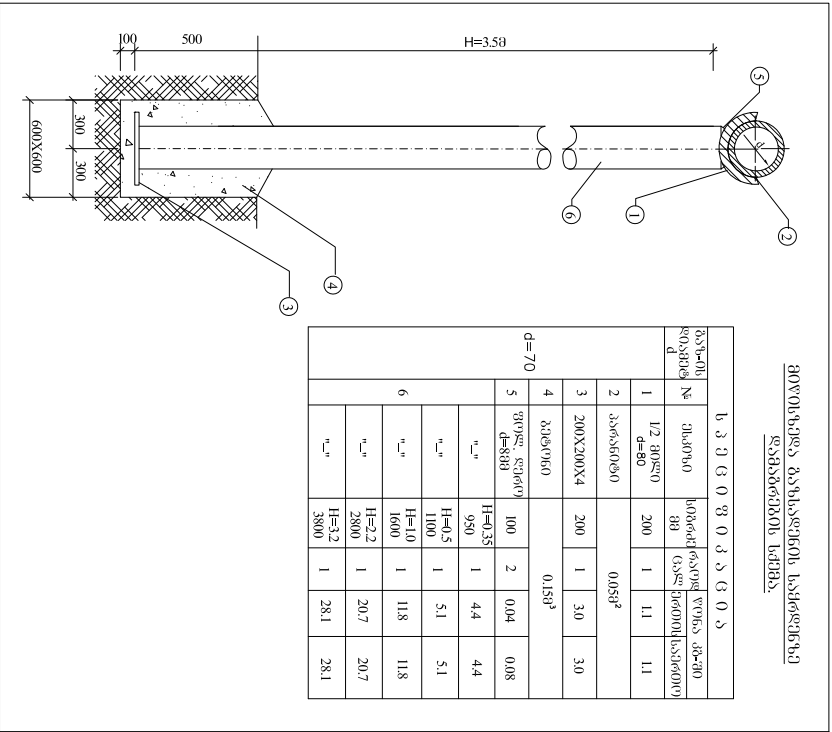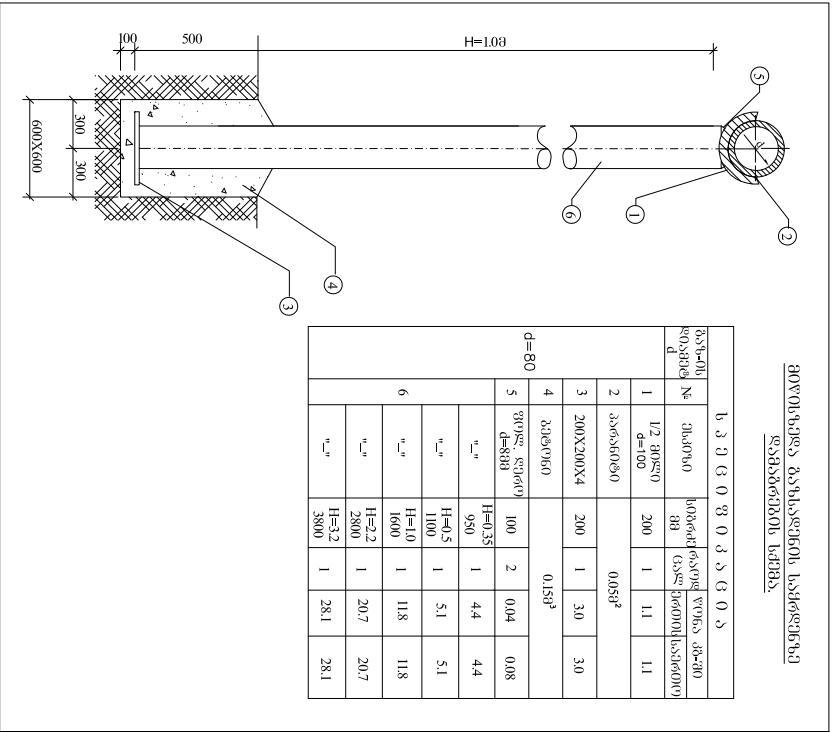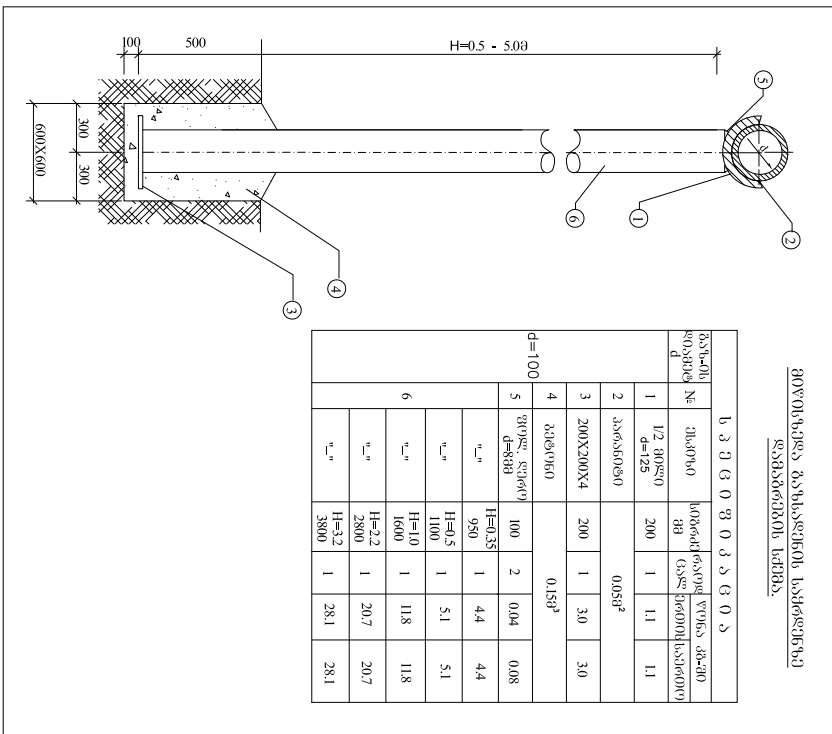

საქართველო

შ. პ. ს. "გაზპრომის 2009"

ჭიკაძის გენერალ-მაიორი
ნოზდრის აღმოსავლეთი უბანი
სოფ. ჭიკაძის გაზამთრება
სოფ. ჭიკაძის საერთო სიგრძე 10517 მტკივრის მუხრის
პროექტის რეგულაცია 147

პროექტი I

დამკ. №3/2020

სამშენებლო პროექტი

შპს "გაზპრომის 2009"-ის დირექტორი:

პ. ლომიძე

პროექტის მთავარი ინჟინერი:

მ. ლომიძე


სამშენებლო:


დ. ლომიძე

გეოლოგი:

ბ. ვარაზიშვილი

ქ. თბილისი 2020წ.

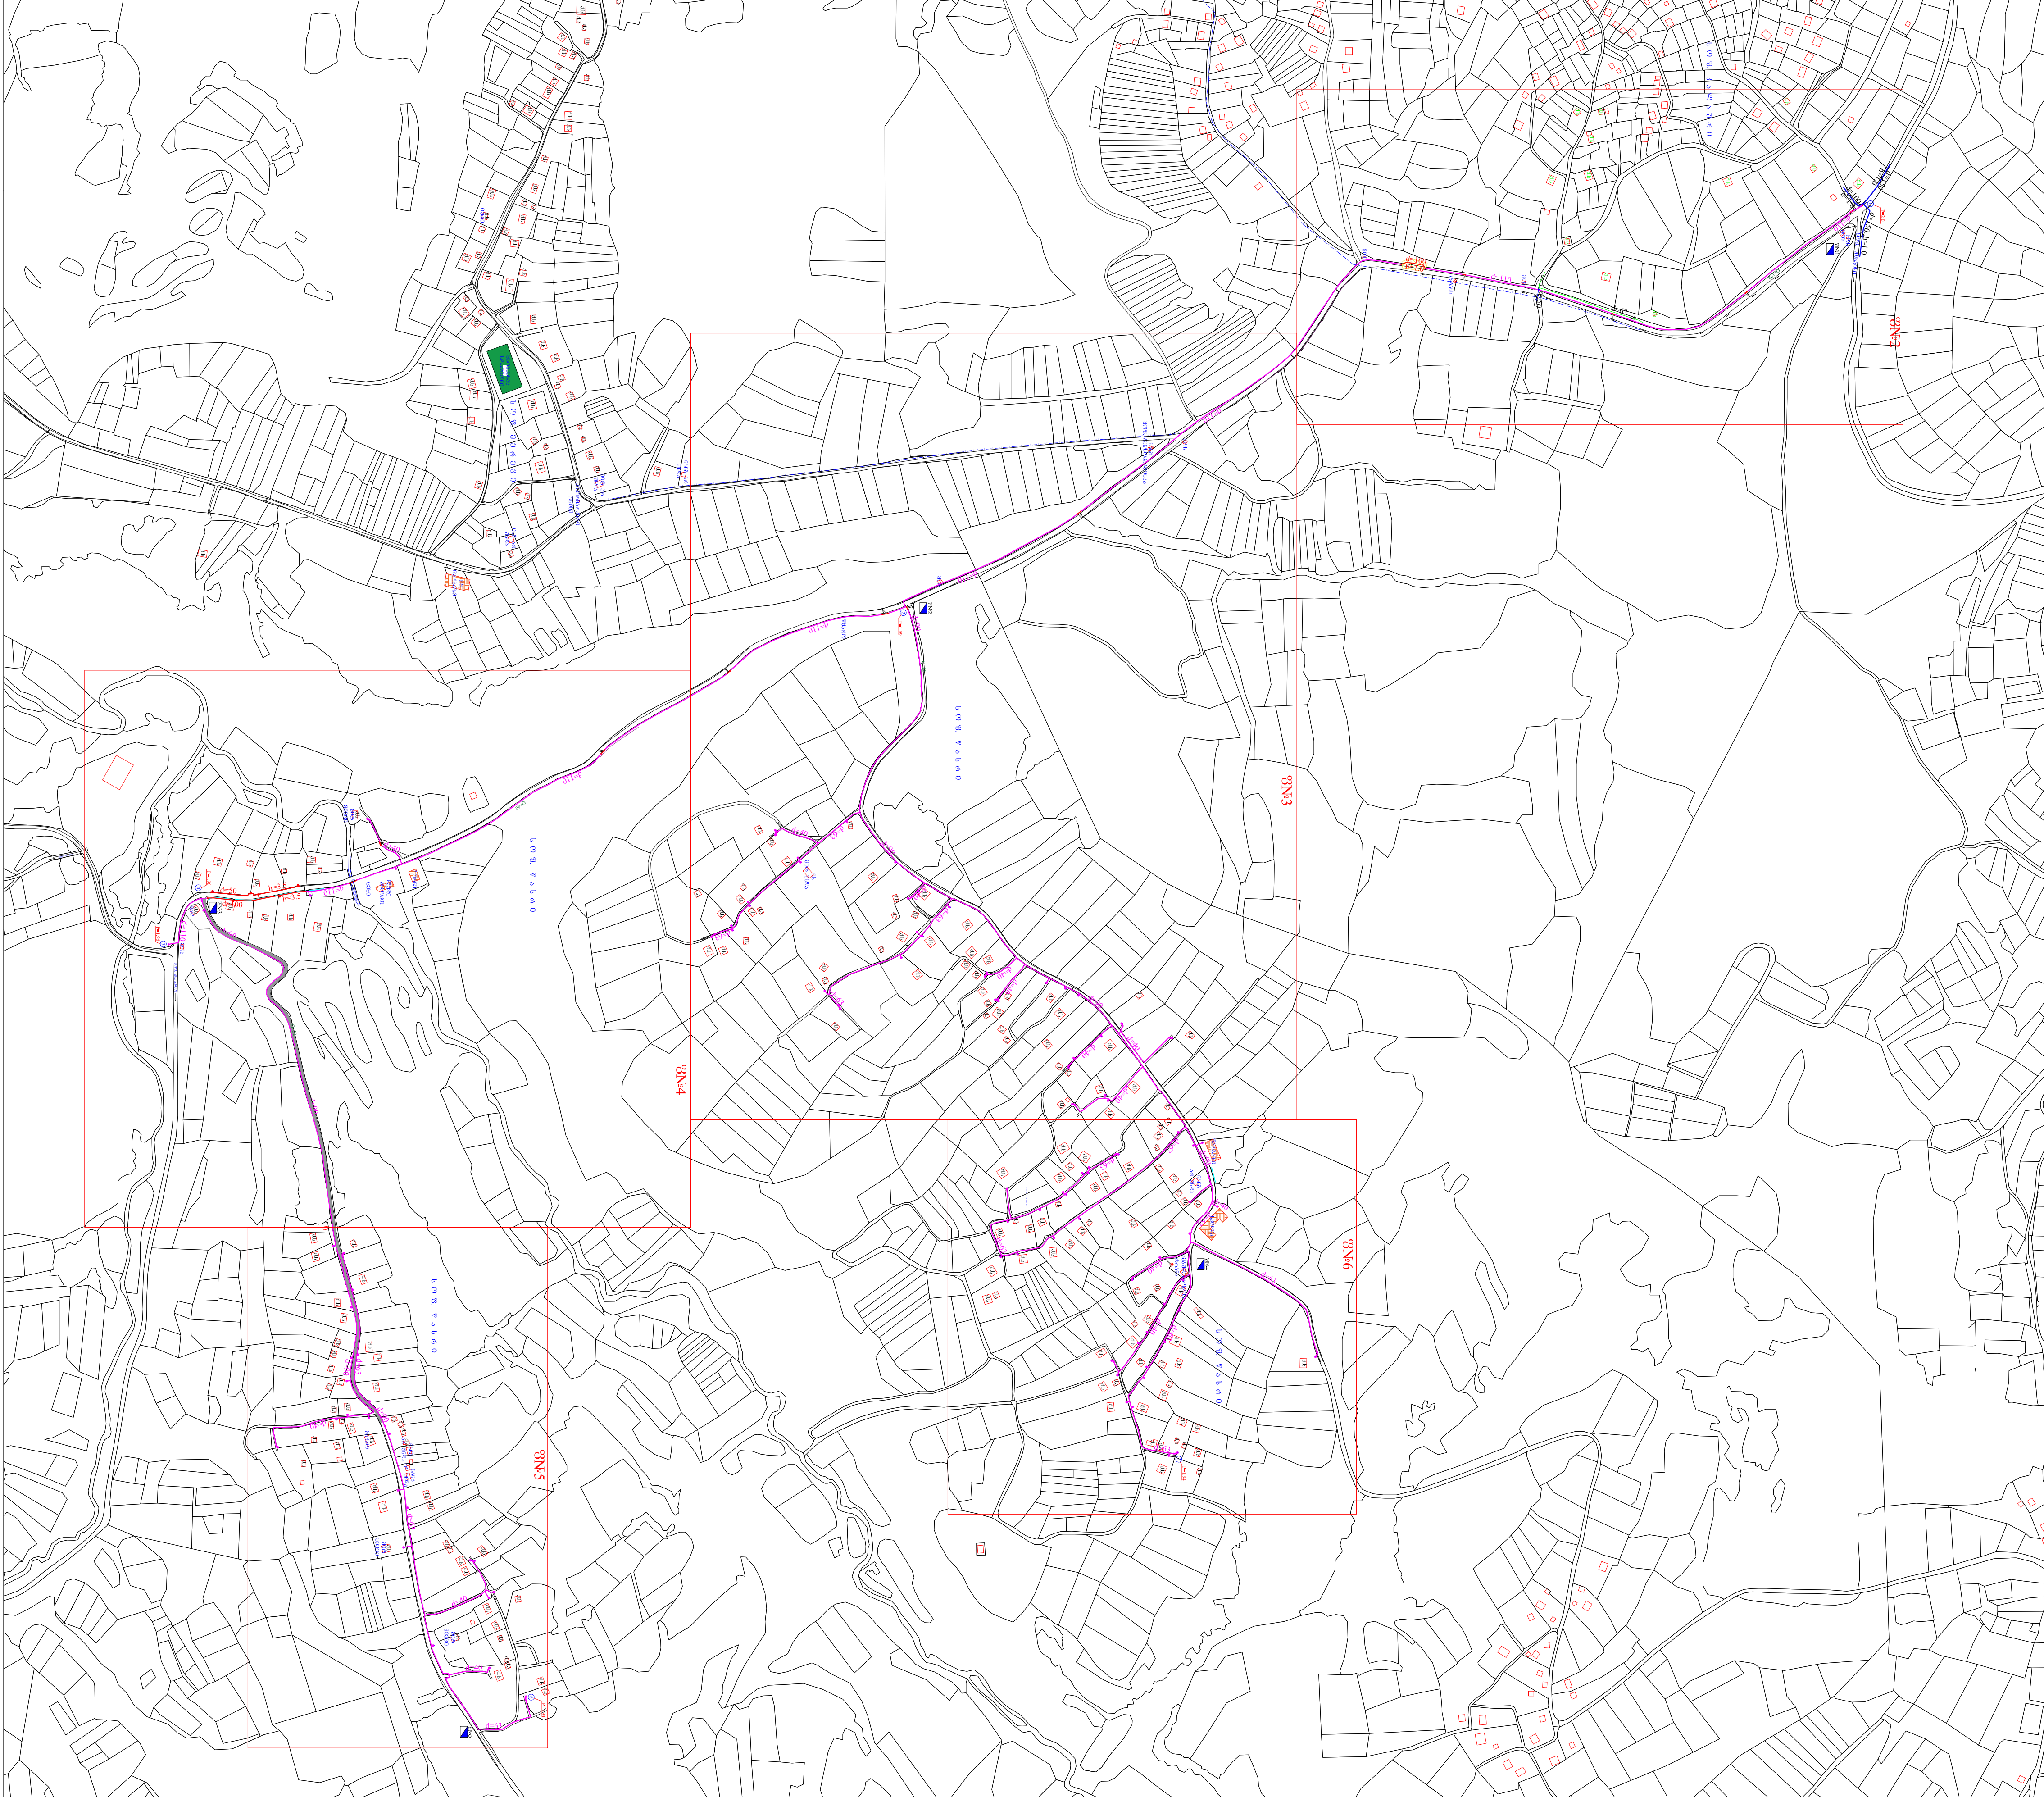[illegible]

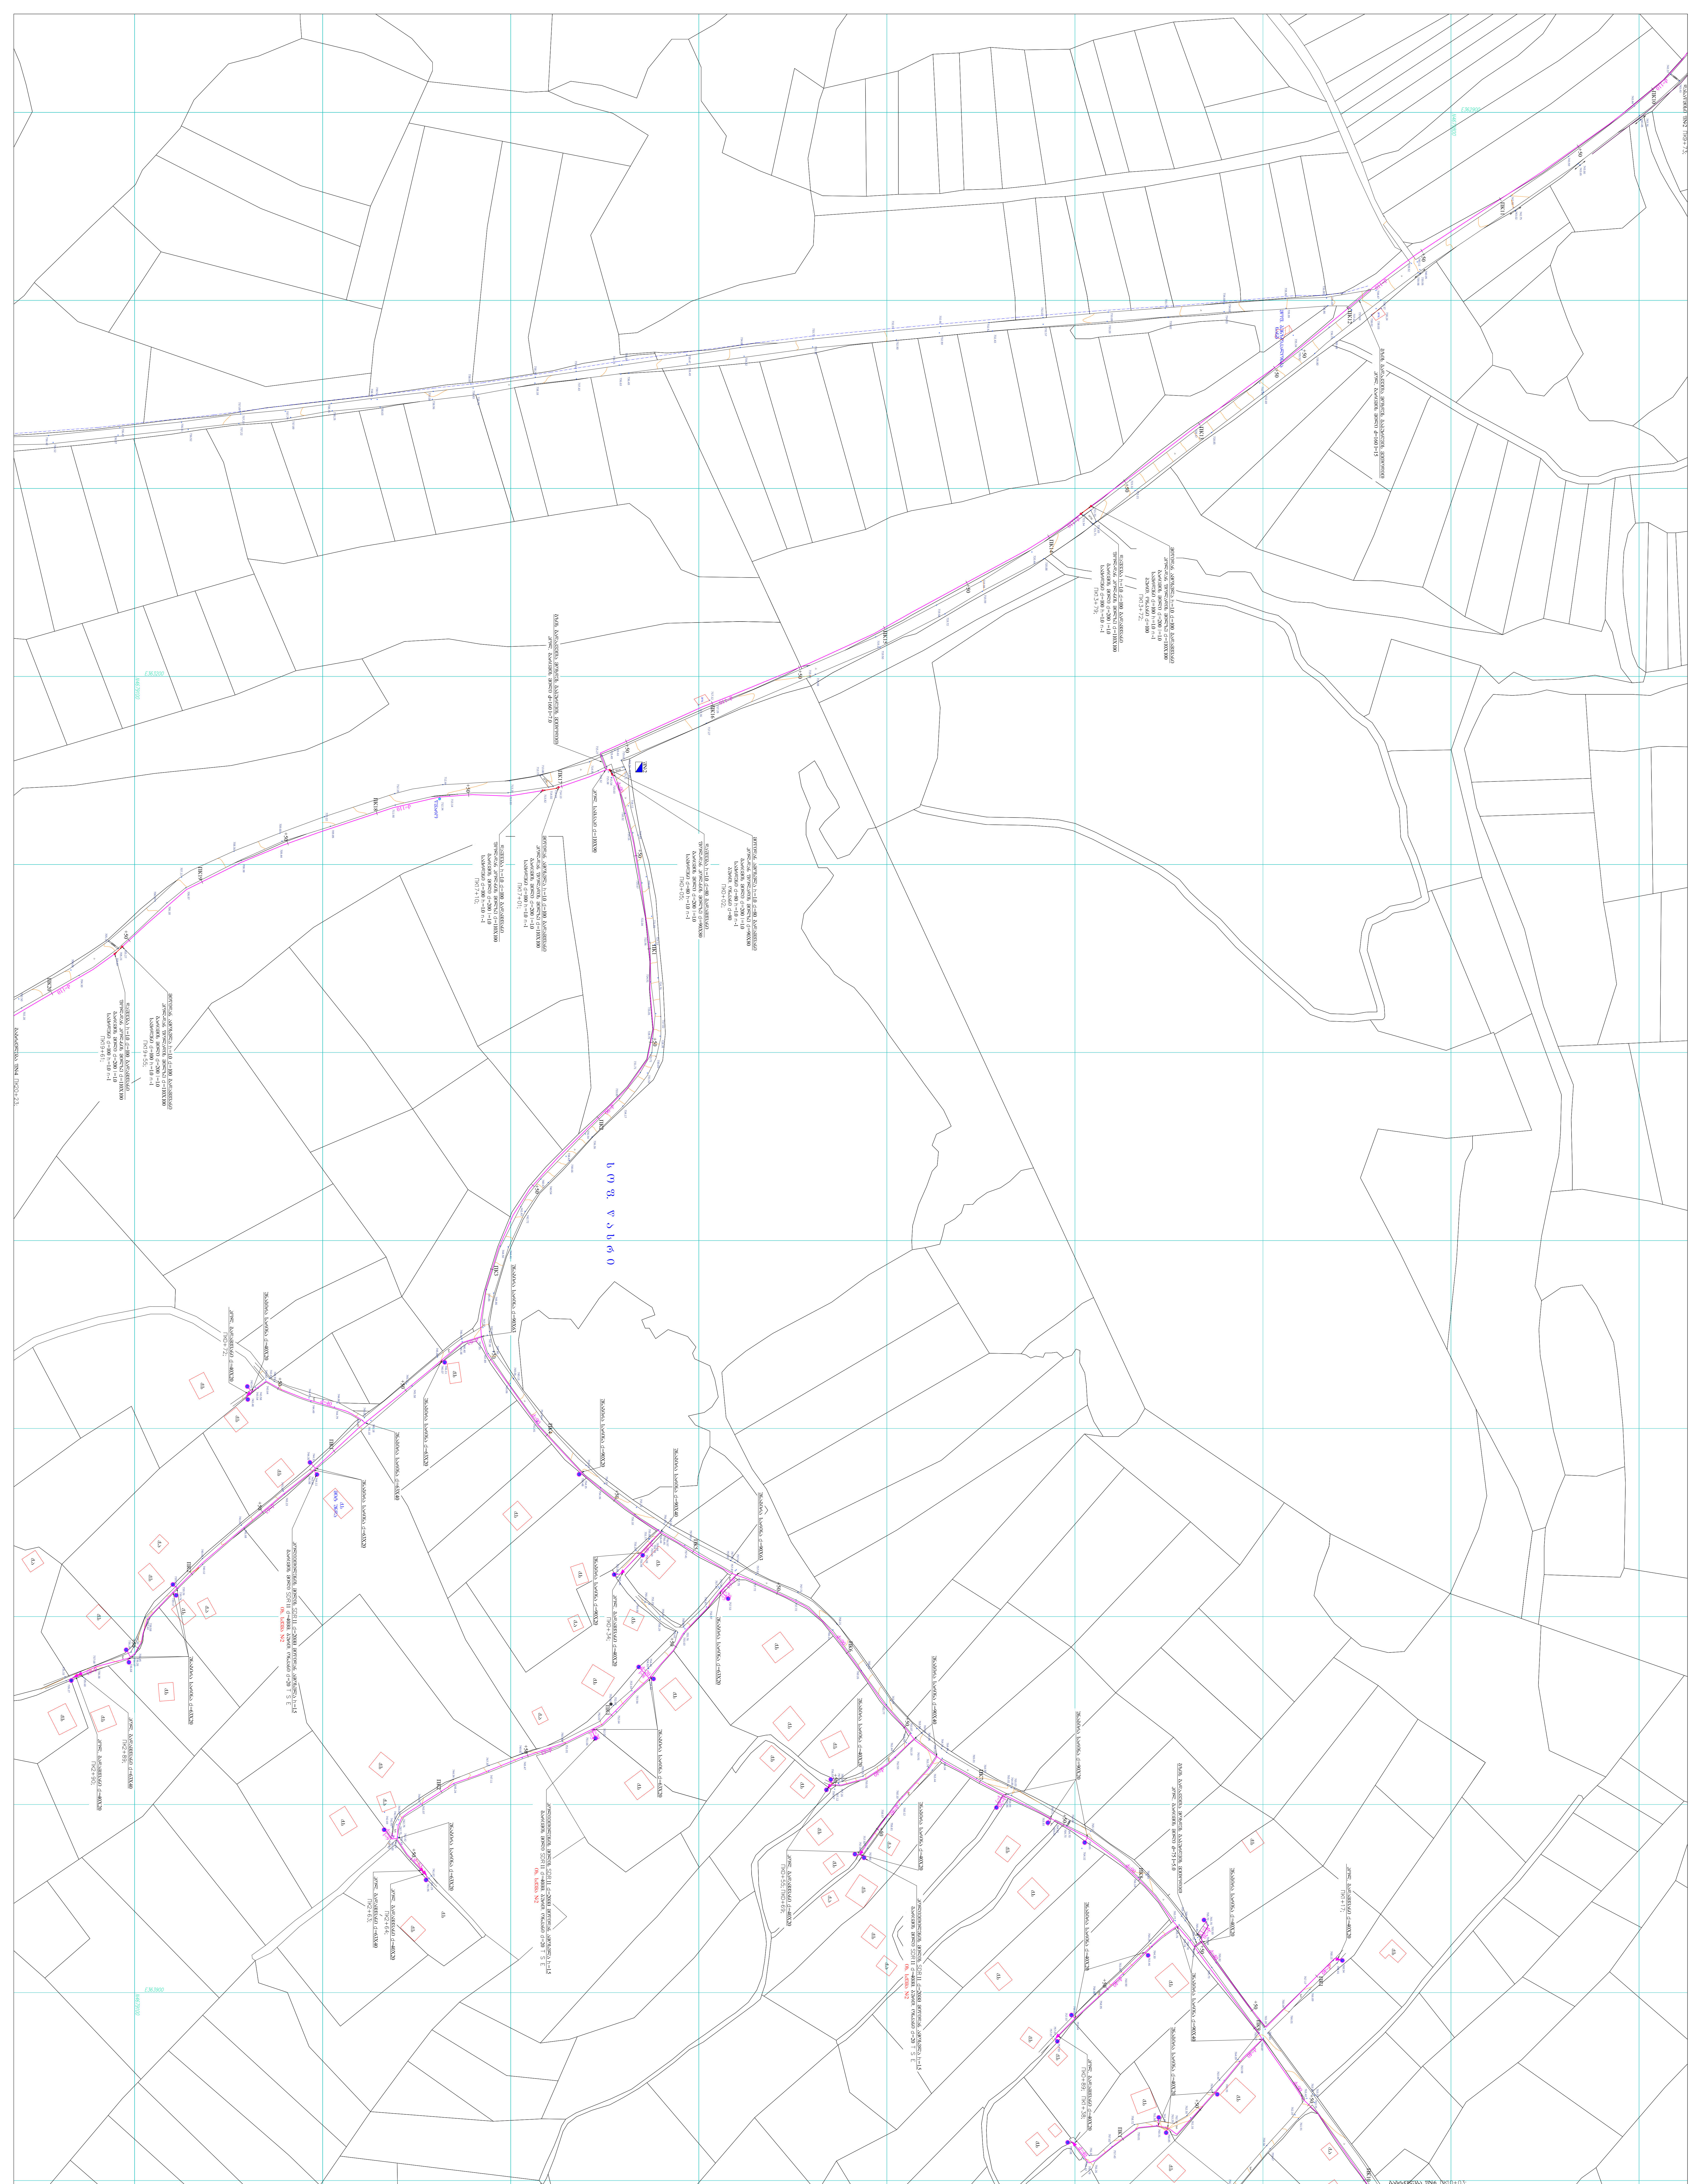[illegible]

