



სსიპ საგანმანათლებლო და სამეცნიერო ინფრასტრუქტურის
განვითარების სააგენტო



ქანკის პროფესიული სასწავლებლის სახელოსნოების ესკიზური
არქიტექტურული პროექტი

თბილისი 2020



მიწის (უძრავი ქონების) საკადასტრო კოდი

N 67.01.33.186

ამონაწერი საჯარო რეესტრიდან

განცხადების რეგისტრაცია
N 902019004408 - 02/12/2019 17:05:34

მომზადების თარიღი
05/12/2019 11:30:21

საკუთრების განყოფილება

მონა კასპი	სექტორი კასპი	კვარტალი	ნაკვეთი	ნაკვეთის საკუთრების გიპი:საკუთრება ნაკვეთის დანიშნულება: არასასოფლო სამეურნეო დამუსტებული ფართობი: 8997.00 კვ.მ. ნაკვეთის წინა ნომერი:67.01.33.160; შენობა-ნაგებობის ჩამონათვალი:N1
67	01	33	186	
მისამართი: ქალაქი კასპი , ქუჩა დავით აღმაშენებელი				

მესაკუთრის განყოფილება

განცხადების რეგისტრაცია : ნომერი 882017530194 , თარიღი 19/06/2017 16:10:07
უფლების რეგისტრაცია: თარიღი 19/06/2017

უფლების დამადასტურებელი დოკუმენტი:

- განკარგულება N14 , დამოწმების თარიღი:16/06/2017 , კასპის მუნიციპალიტეტის საკრებულო

მესაკუთრეები:
სახელმწიფო

მესაკუთრე: ალწერა:
სახელმწიფო

იპოთეკა

საგადასახადო გირავნობა:

რეგისტრირებული არ არის

შემლუღული სარგებლობა

განცხადების რეგისტრაცია ნომერი 892018220538 თარიღი 15/03/2018 15:23:29	მოსარგებლე: სსიპ საგანმანათლებლო და სამეცნიერო ინფრასტრუქტურის განვითარების სააგენტო 202294980; მესაკუთრე: სახელმწიფო; საგანი: 8997 კვ.მ. მიწის ნაკვეთი და მასზე არსებული შენობა-ნაგებობა; ვალა:3 წელი;
უფლების რეგისტრაცია: თარიღი 22/03/2018	წერილი, რეესტრის ნომერი N11/46724, დამოწმების თარიღი13/03/2018, სსიპ "სახელმწიფო ქონების ეროვნული სააგენტო"

საჯარო რეესტრის ეროვნული სააგენტო. <http://public.reestri.gov.ge>

გვერდი: 1(2)

ვალდებულება

ყალბა/აკრძალვა:

რეგისტრირებული არ არის

მოვალეთა რეესტრი:

რეგისტრირებული არ არის

"ფიზიკური პირის მიერ 2 წლამდე ვადით საკუთრებაში არსებული მატერიალური აქტივის რეალიზაციისას, აგრეთვე საგადასახადო წლის განმავლობაში 1000 ლარის ან მეტი ღირებულების ქონების საჩუქრად მიღებისას სამშემოსავლო გადასახადი გადახდის ექვემდებარება საანგარიშო წლის მომდევნო წლის 1 აპრილამდე. რის შესახებაც აღნიშნული ფიზიკური პირი იმავე ვადაში წარუდგენს დეკლარაციას საგადასახადო ორგანოს. აღნიშნული ვალდებულების შეუსრულებლობა წარმოადგენს საგადასახადო სამართალდარღვევას, რაც იწვევს პასუხისმგებლობას საქართველოს საგადასახადო კოდექსის XVIII თავის მისელებით."

- ლოკუმენტის ნამღვილობის გადამოწმება შესაძლებელია საჯარო რეესტრის ეროვნული სააგენტოს ოფიციალურ ვებ-გვერდზე www.napr.gov.ge;
- ამონაწერის მიღება შესაძლებელია ვებ-გვერდზე www.napr.gov.ge, ნებისმიერ ტერიტორიულ სარეგისტრაციო სამსახურში, იუსტიციის სახლებსა და სააგენტოს ავტორიზებულ პირებთან;
- ამონაწერში ტექნიკური ხარვეზის აღმოჩენის შემთხვევაში დაგვიკავშირდით: 2 405405 ან პირადად შეავსეთ განაცხადი ვებ-გვერდზე;
- კონსულტაციის მიღება შესაძლებელია იუსტიციის სახლის ცხელ ხაზზე 2 405405;
- საჯარო რეესტრის თანამშრომელთა მხრიდან უკანონო ქმედების შემთხვევაში დაგვიკავშირდით ცხელ ხაზზე: 08 009 009 09
- თქვენთვის საინტერესო ნებისმიერ საკითხთან დაკავშირებით მოგვწერეთ ელ-ფოსტით: info@napr.gov.ge

საჯარო რეესტრის ეროვნული სააგენტო. <http://public.reestri.gov.ge>

გვერდი: 2(2)



საკადასტრო გეგმა

საჯარო რეესტრის ეროვნული
სააგენტო

საკადასტრო კოდი: **67.01.33.186**

განცხადების ნომერი: **902019004408**



მომზადების თარიღი: **05/12/2019**

ნაკვეთის დანიშნულება:


არასასოფლო საშენობო


ფართობი:

8997 კვ.მ (WGS 84 / UTM zone 38N)

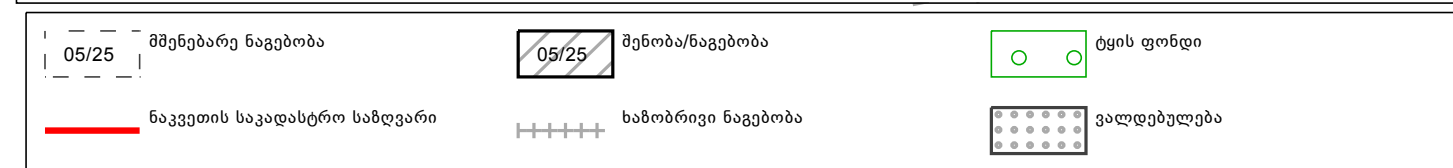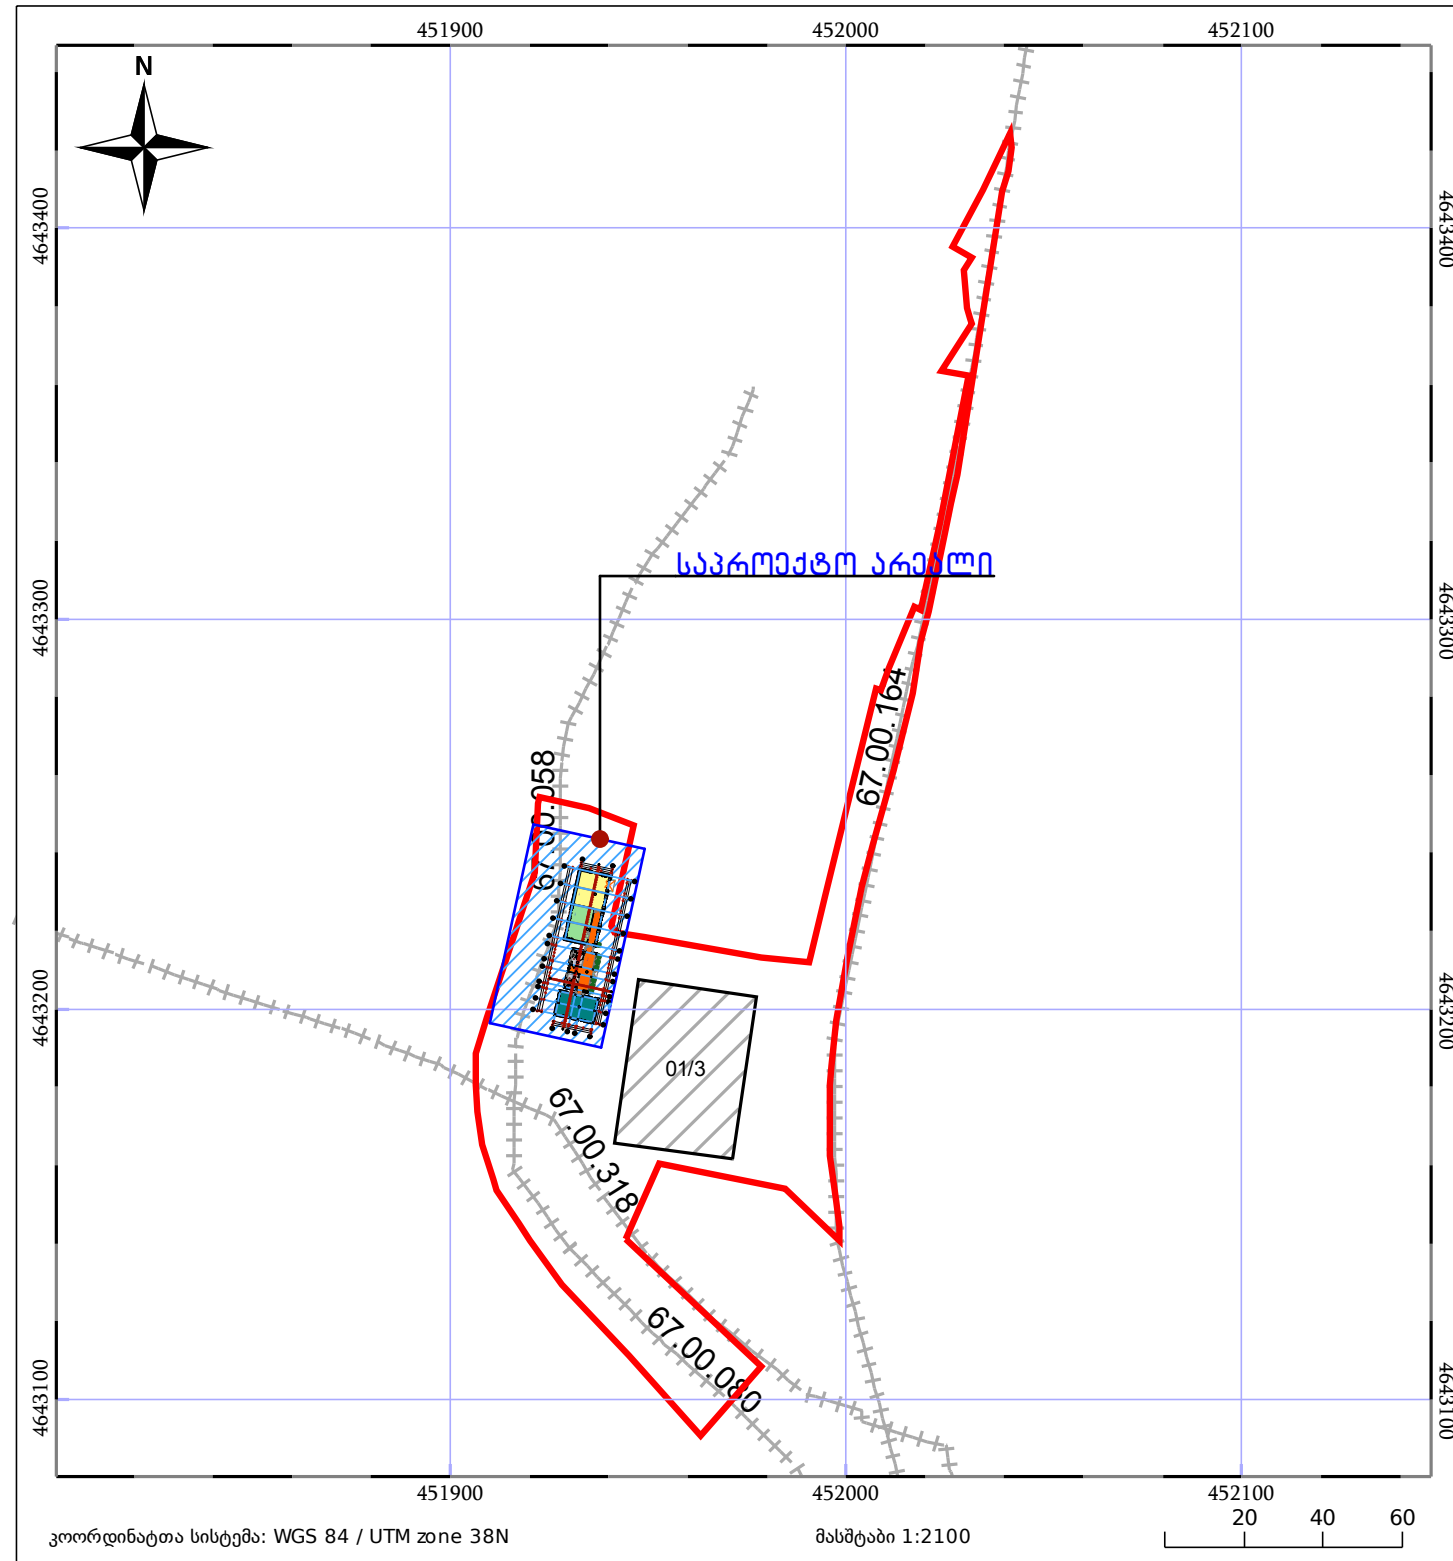

შენიშვნის საკადასტრო ორიენტაცია და არეალი

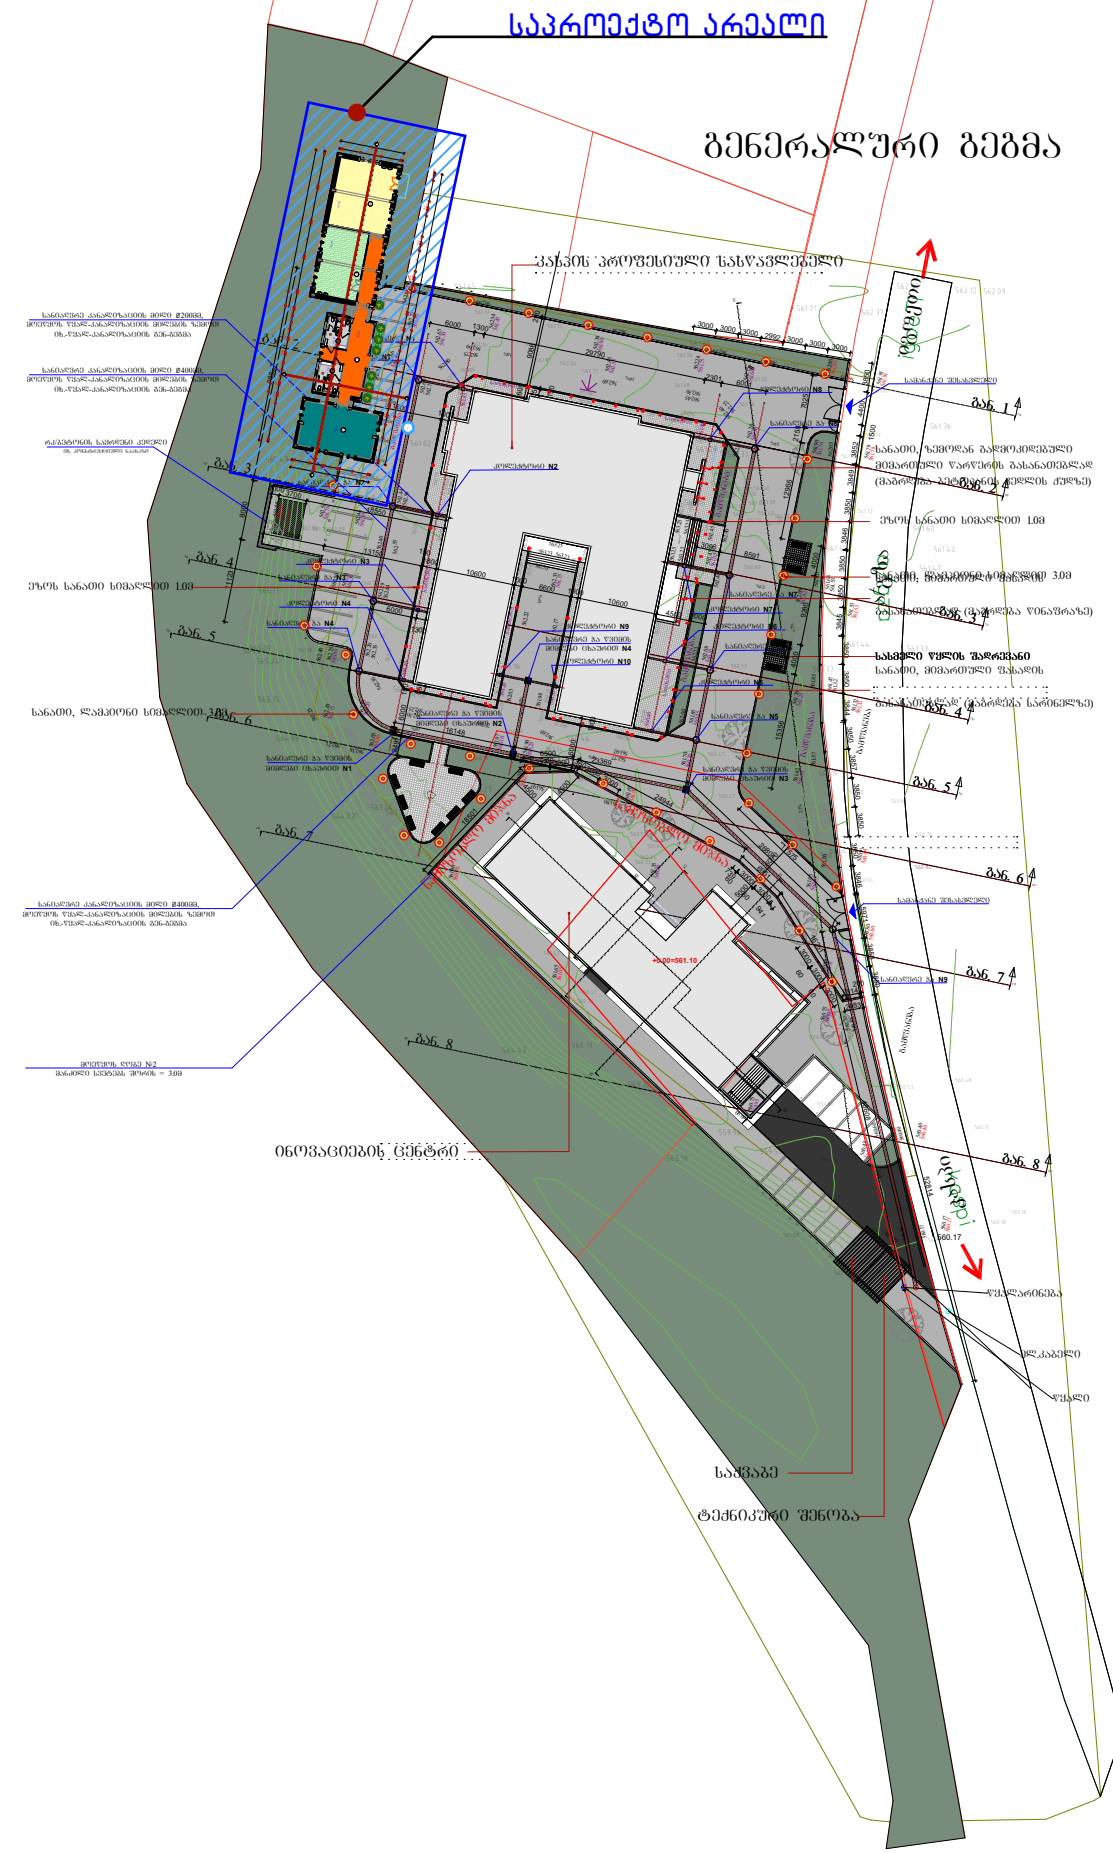

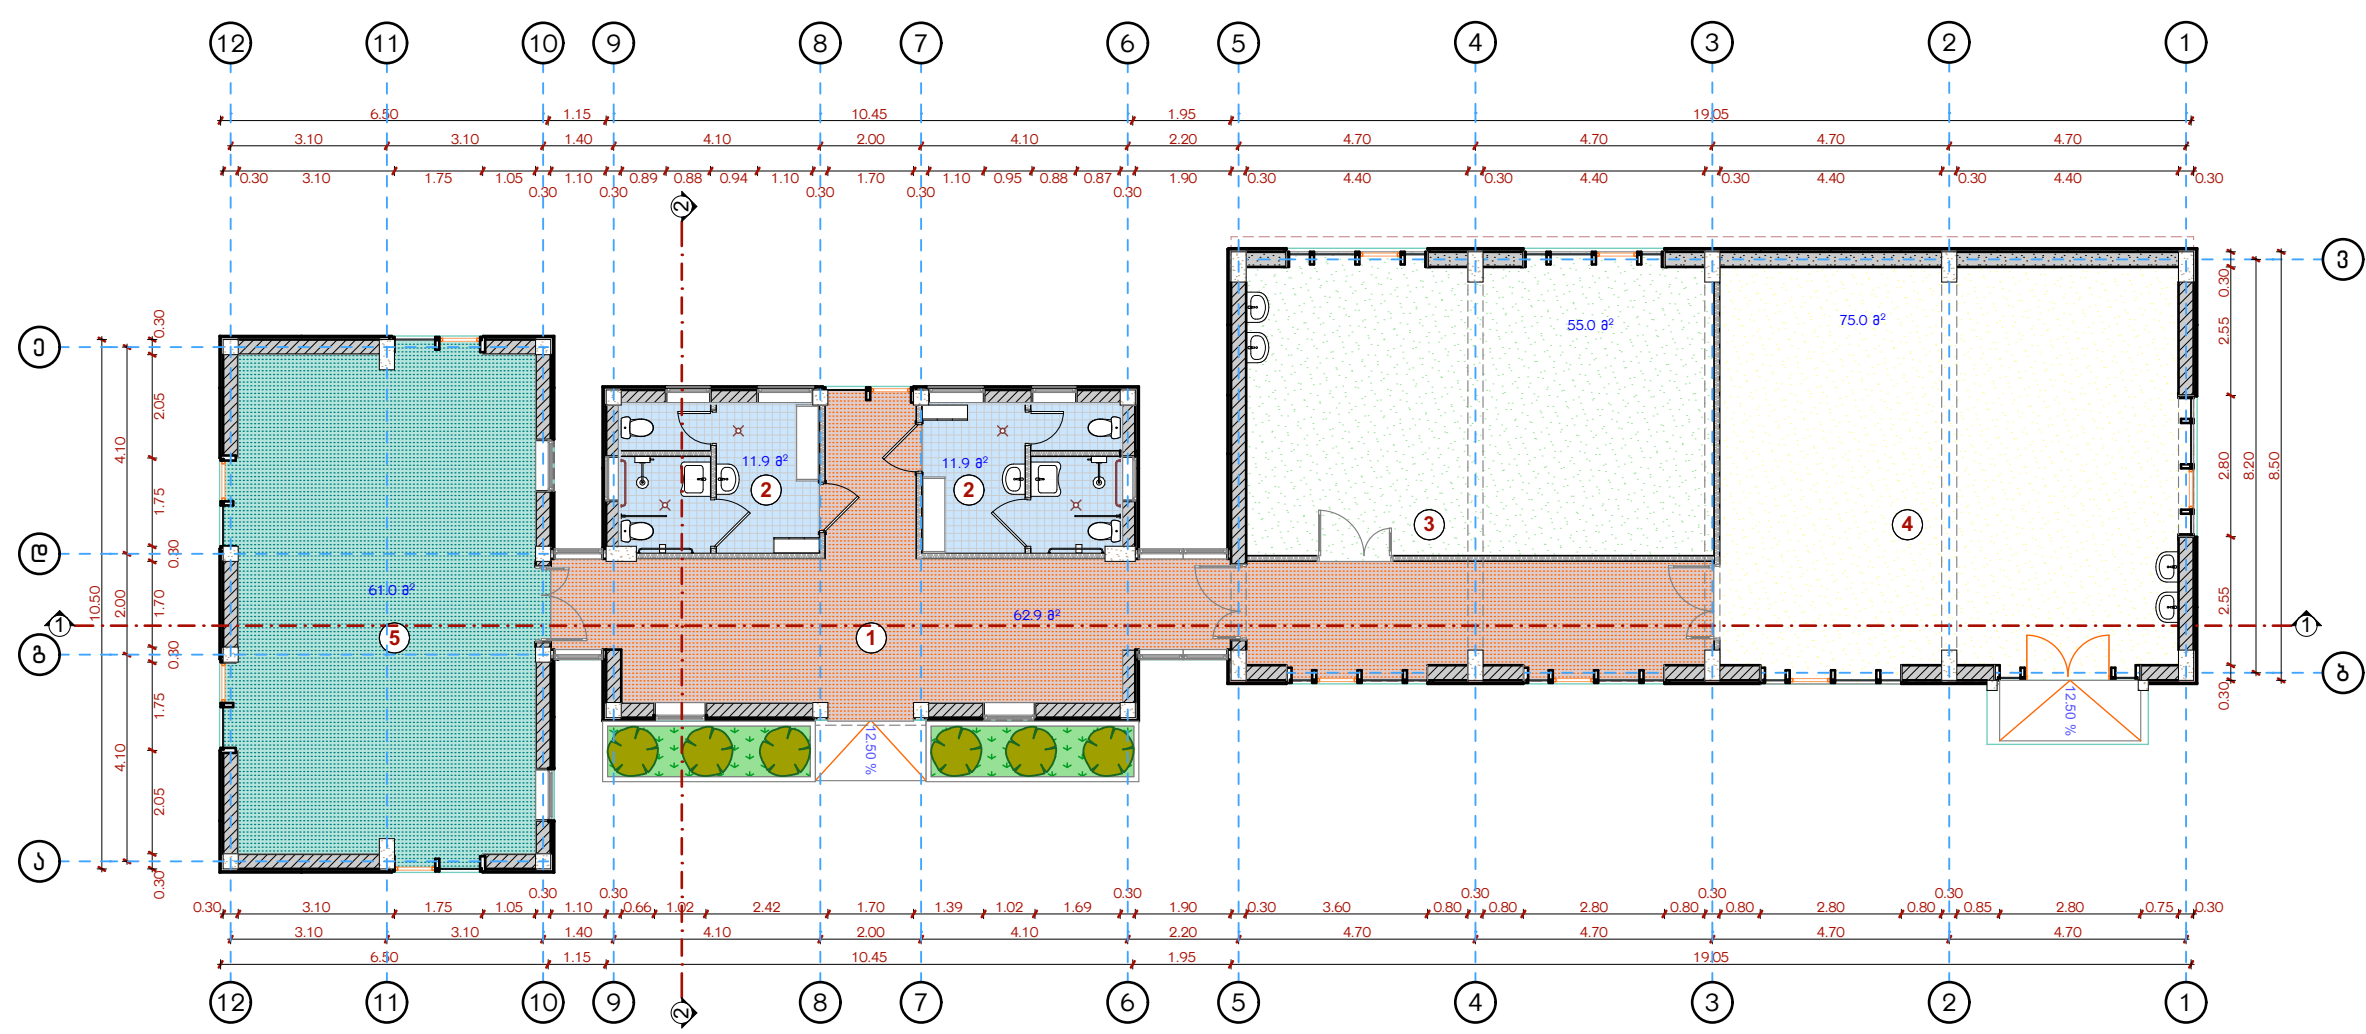

დასახელება

კასპის პროექტი
მსპოპროექტი

1. კოლი დარბაზი
2. გასასვლელი - სან-კანდი
3. შედუღების სახელოსნო
4. სამღებრო სახელოსნო
5. ელექტრობის სახელოსნო

სსიპ

საგანმანათლებლო და სამეცნიერო
ინფრასტრუქტურის განვითარების სააგენტო

მ. ალექსიძის 1. შენობა-ნაგებობა №1. II სართული
თბილისი
საქართველო
2600
ტ.: (+995 32) 2 200 220; 2 200 233; www.esida.ge

ნახაზის დასახელება

ნახაზის სტატუსი

მსპოპროექტი


არქიტექტორი:
ზურაბ მელაძე

მასშტაბი

ფურც.

დასახელება

კასპის პროექტი
ესპიზური არქიტექტურული
პროექტი

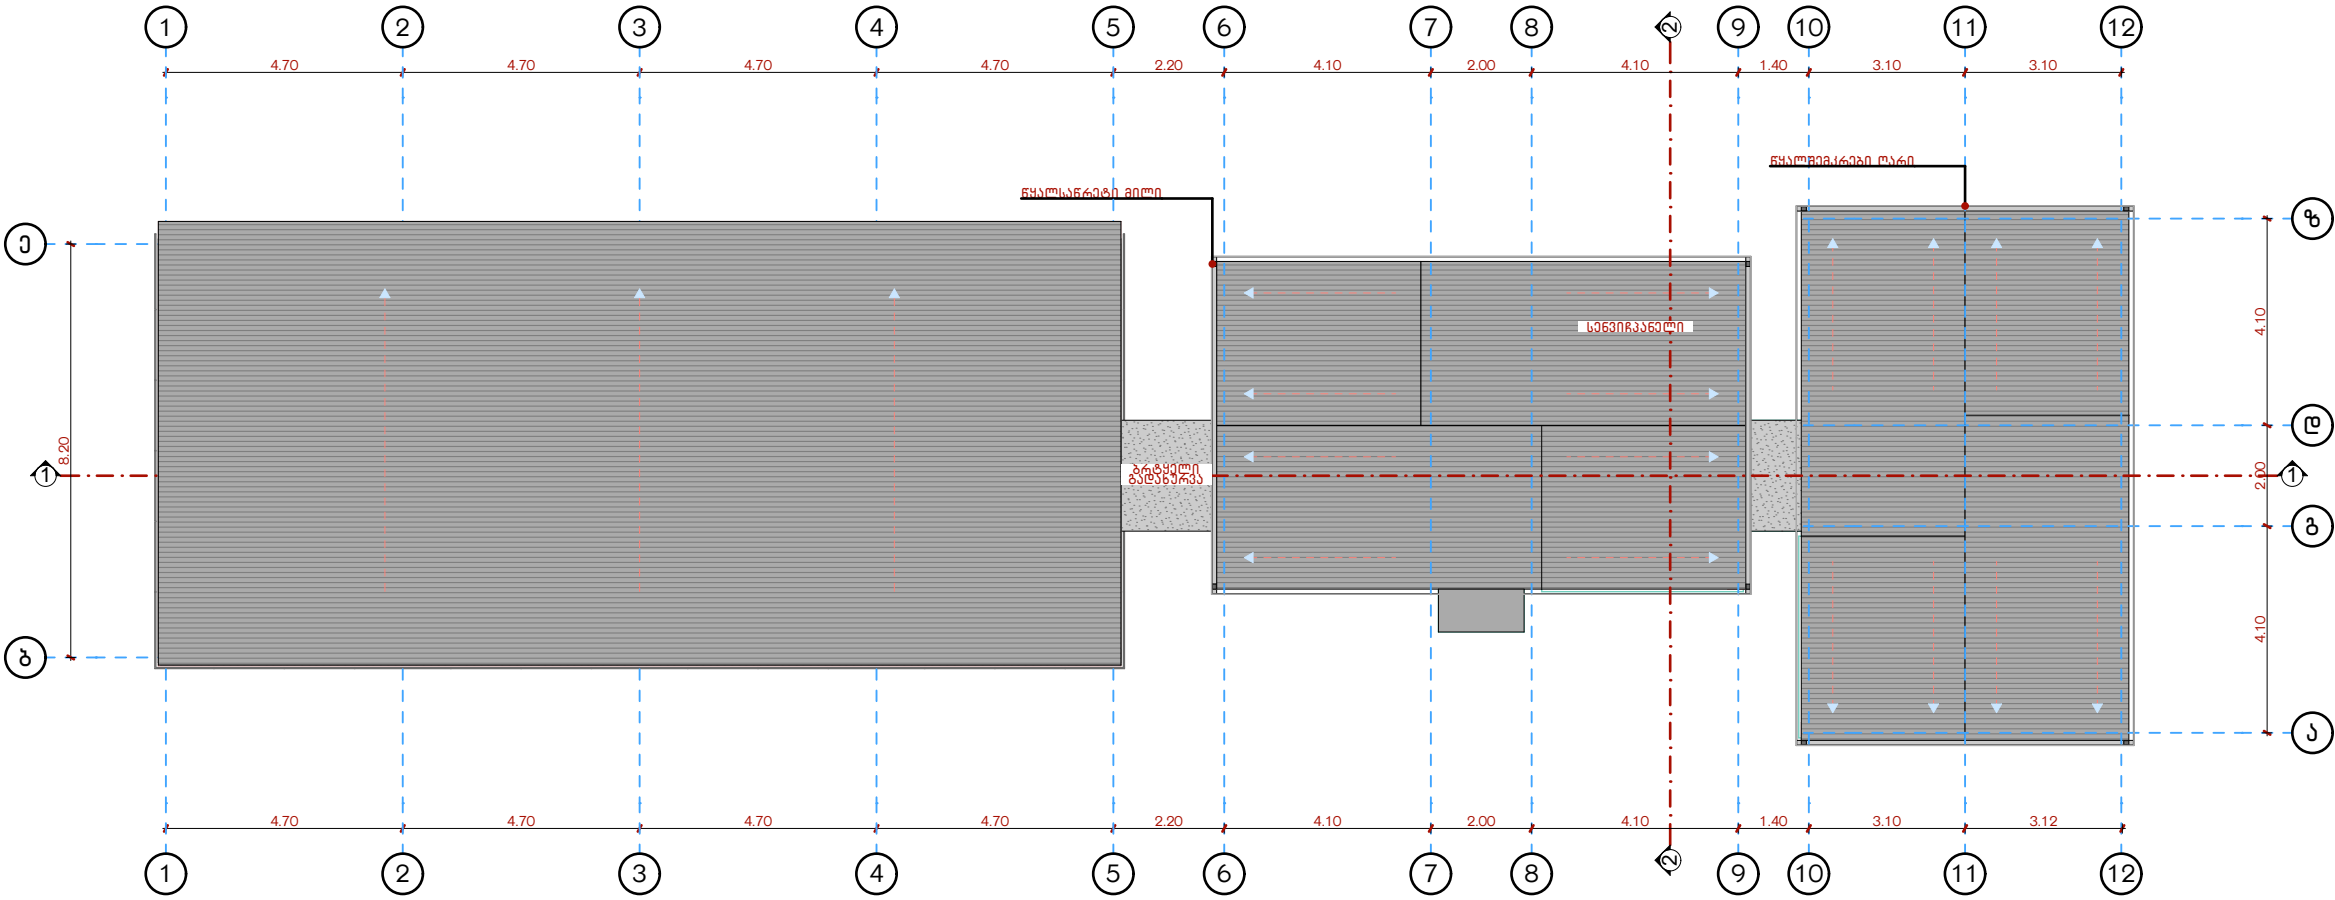

სსიპ
საგანმანათლებლო და სამეცნიერო
ინფრასტრუქტურის განვითარების სააგენტო
მ. ალექსიძის 1. შენობა-ნაგებობა №1. II სართული
თბილისი
საქართველო
2600
ტ.: (+995 32) 2 200 220; 2 200 233; www.esida.ge

ნახაზის დასახელება

ნახაზის სტატუსი
ესპიზური დოკუმენტაცია

არქიტექტორი:
ზურაბ მელაძე


მასშტაბი

ფურც.

ჭრილი 1-1 - მ. 1:150

დასახელება

კასპის პროექტი
სასწავლებლის სახელოსნოების
ესკიზური არქიტექტურული
პროექტი

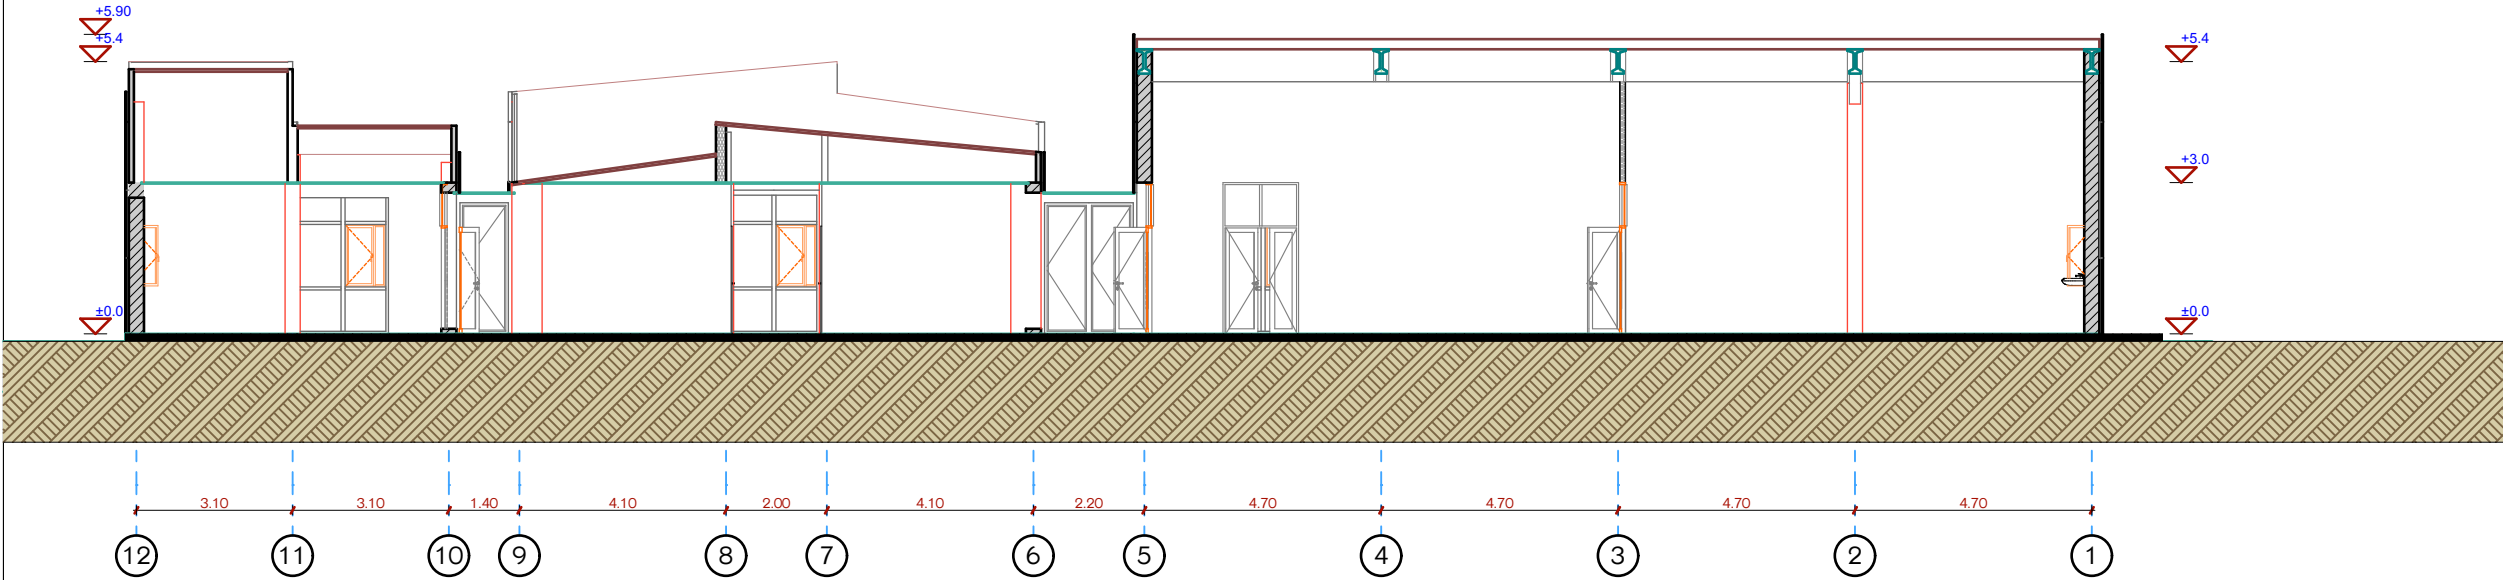

სსიპ



საგანმანათლებლო და სამეცნიერო
ინფრასტრუქტურის განვითარების სააგენტო
მ. ალექსიძის 1. შენობა-ნაგებობა №1. II სართული
თბილისი
საქართველო
2600
ტ.: (+995 32) 2 200 220; 2 200 233; www.esida.ge

ნახაზის დასახელება

ნახაზის სტატუსი


ესკიზური დოკუმენტაცია

არქიტექტორი:
ზურაბ მელაძე

მასშტაბი

ფურც.

ჭრილი 2-2 - მ. 1:150

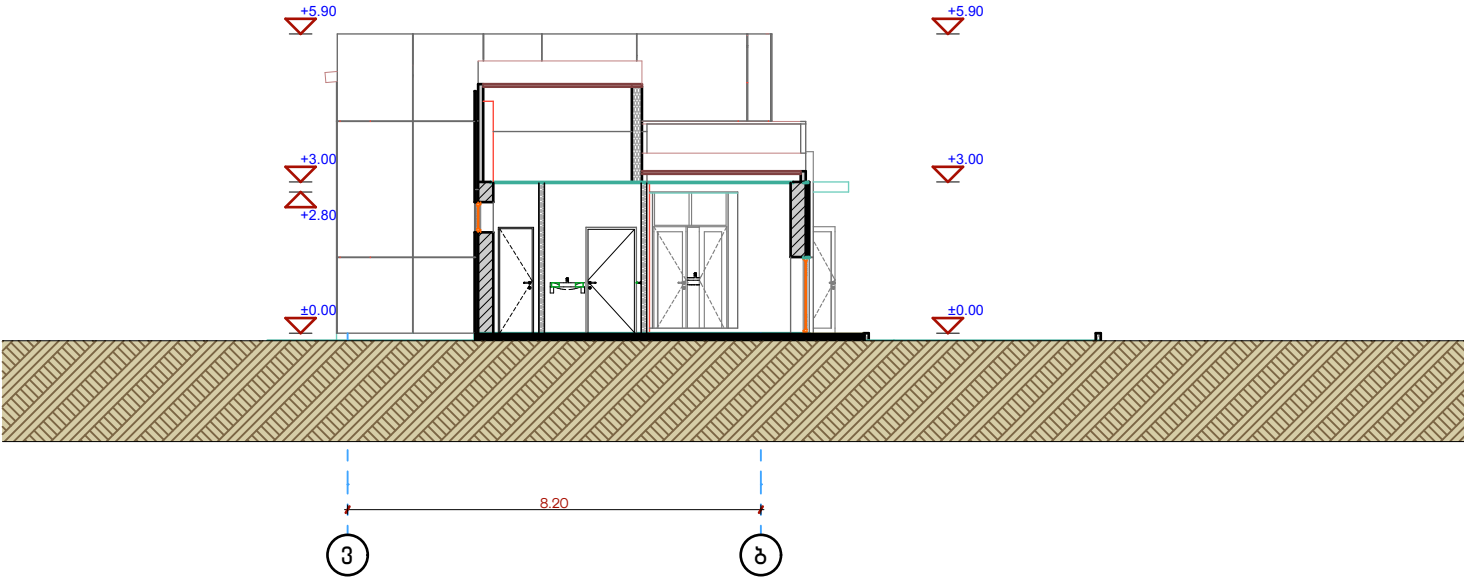

ღასახელება

კასპის პროექტი
სასწავლებლის სახელოსნოების
ესკიზური არქიტექტურული
პროექტი

სსიპ

 საგანმანათლებლო და სამეცნიერო
ინფრასტრუქტურის განვითარების სააგენტო
მ. ალექსიძის 1. შენობა-ნაგებობა №1. II სართული
თბილისი
საქართველო
2600
ტ.: (+995 32) 2 200 220; 2 200 233; www.esida.ge

ნახაზის ღასახელება

ნახაზის სტატუსი

ესკიზური დოკუმენტაცია


არქიტექტორი:
ზურაბ მელაძე

მასშტაბი

ფურც.

ღასახელება

კასპის პროექტი
სასწავლებლის სახელოსნოების
ესკიზური არქიტექტურული
პროექტი

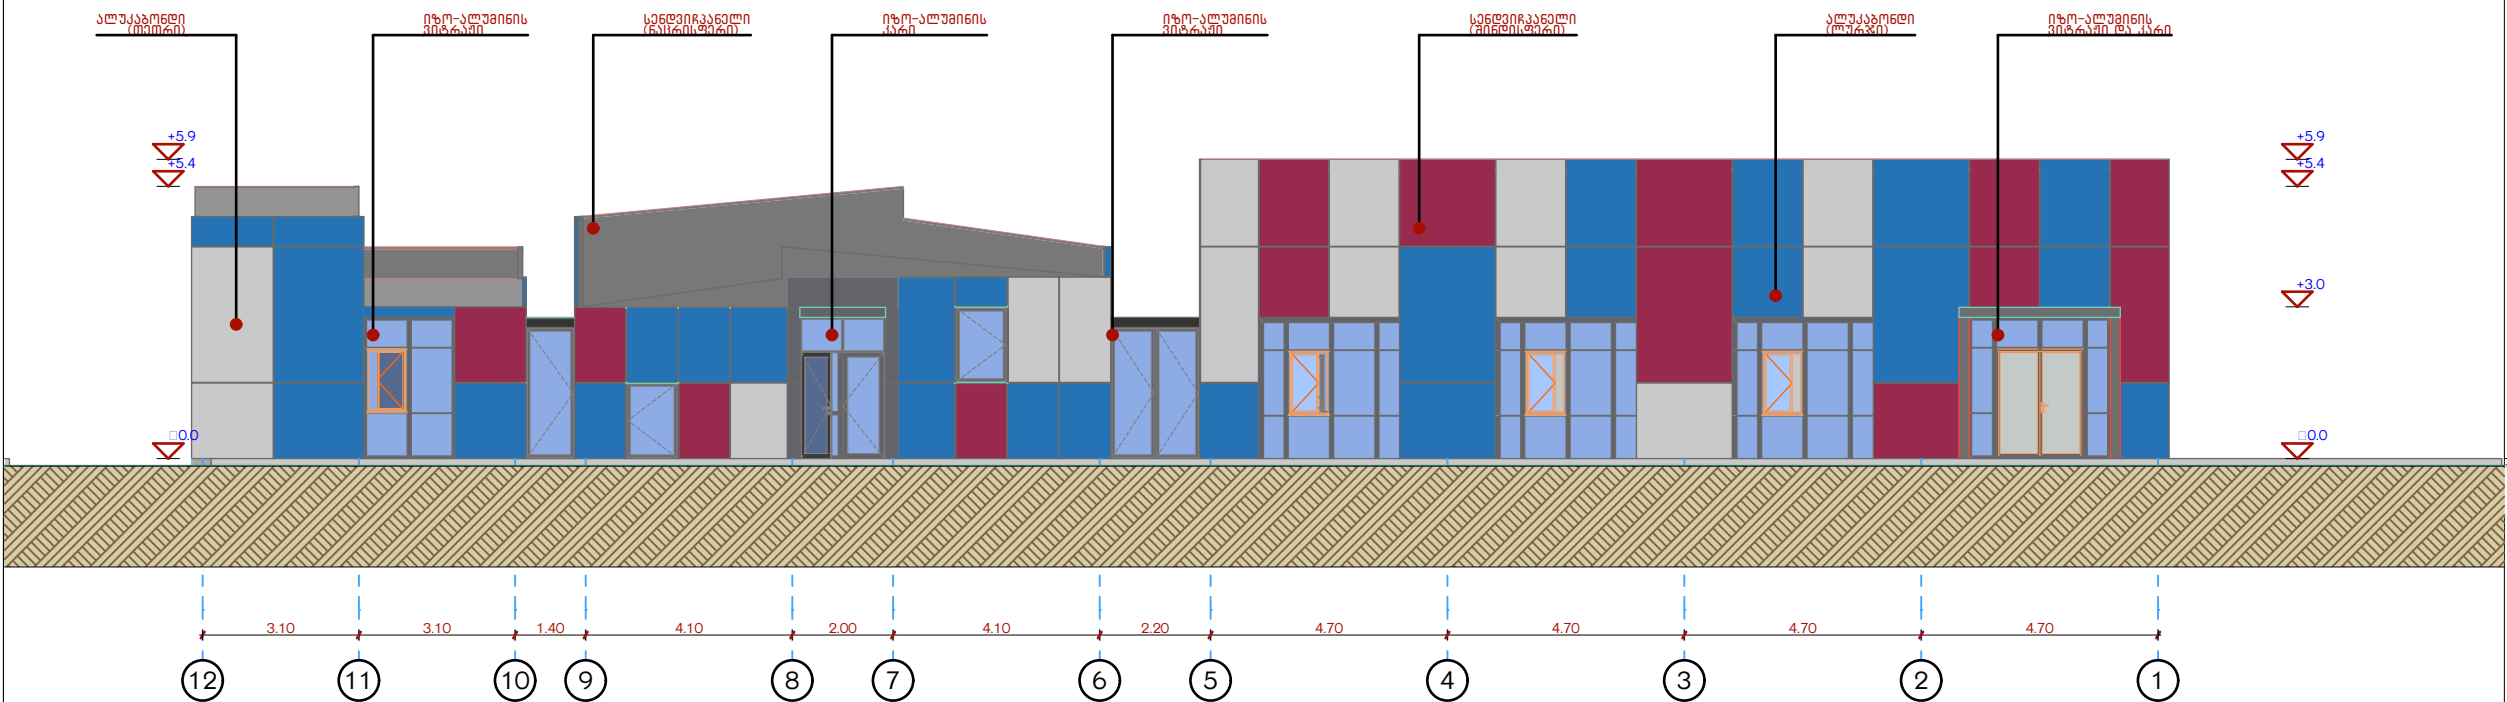

სსიპ



საგანმანათლებლო და სამეცნიერო
ინფრასტრუქტურის განვითარების სააგენტო
მ. ალექსიძის 1. შენობა-ნაგებობა №1. II სართული
თბილისი
საქართველო
2600
ტ.: (+995 32) 2 200 220; 2 200 233; www.esida.ge

ნახაზის ღასახელება

ნახაზის სტატუსი

ესკიზური დოკუმენტაცია


არქიტექტორი:
ზურაბ მელაძე

მასშტაბი

ფურც.

დასახელება

კასპის პროექტი
სასწავლებლის სახელოსნოების
ესკიზური არქიტექტურული
პროექტი

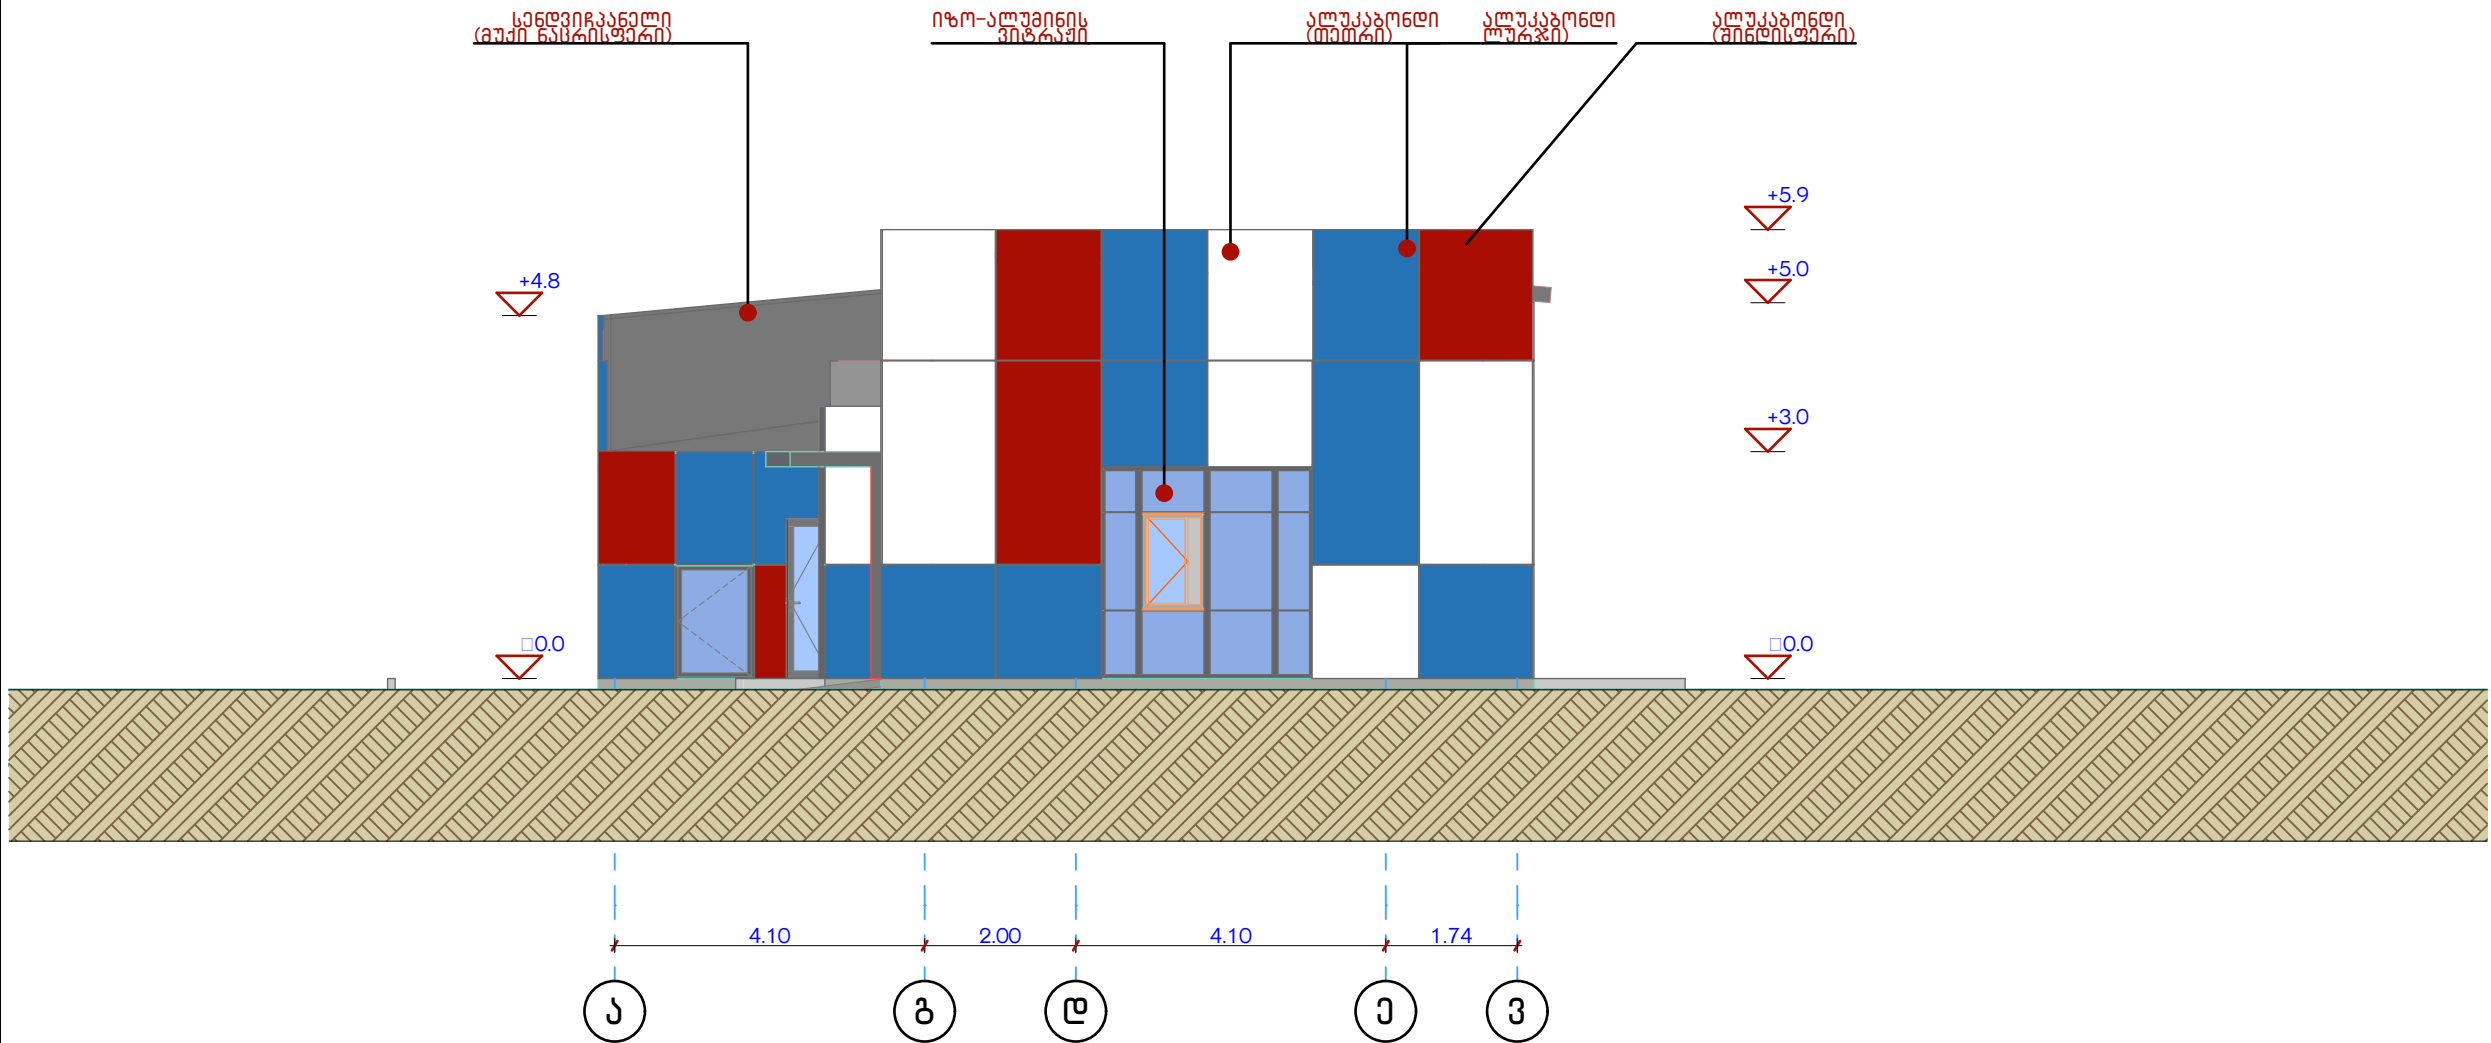

სსიპ



საგანმანათლებლო და სამეცნიერო
ინფრასტრუქტურის განვითარების სააგენტო
მ. ალექსიძის 1. შენობა-ნაგებობა №1. II სართული
თბილისი
საქართველო
2600
ტ.: (+995 32) 2 200 220; 2 200 233; www.esida.ge

ნახაზის დასახელება


ნახაზის სტატუსი

ესკიზური დოკუმენტაცია

არქიტექტორი:
ზურაბ მელაძე

მასშტაბი

ფურც.

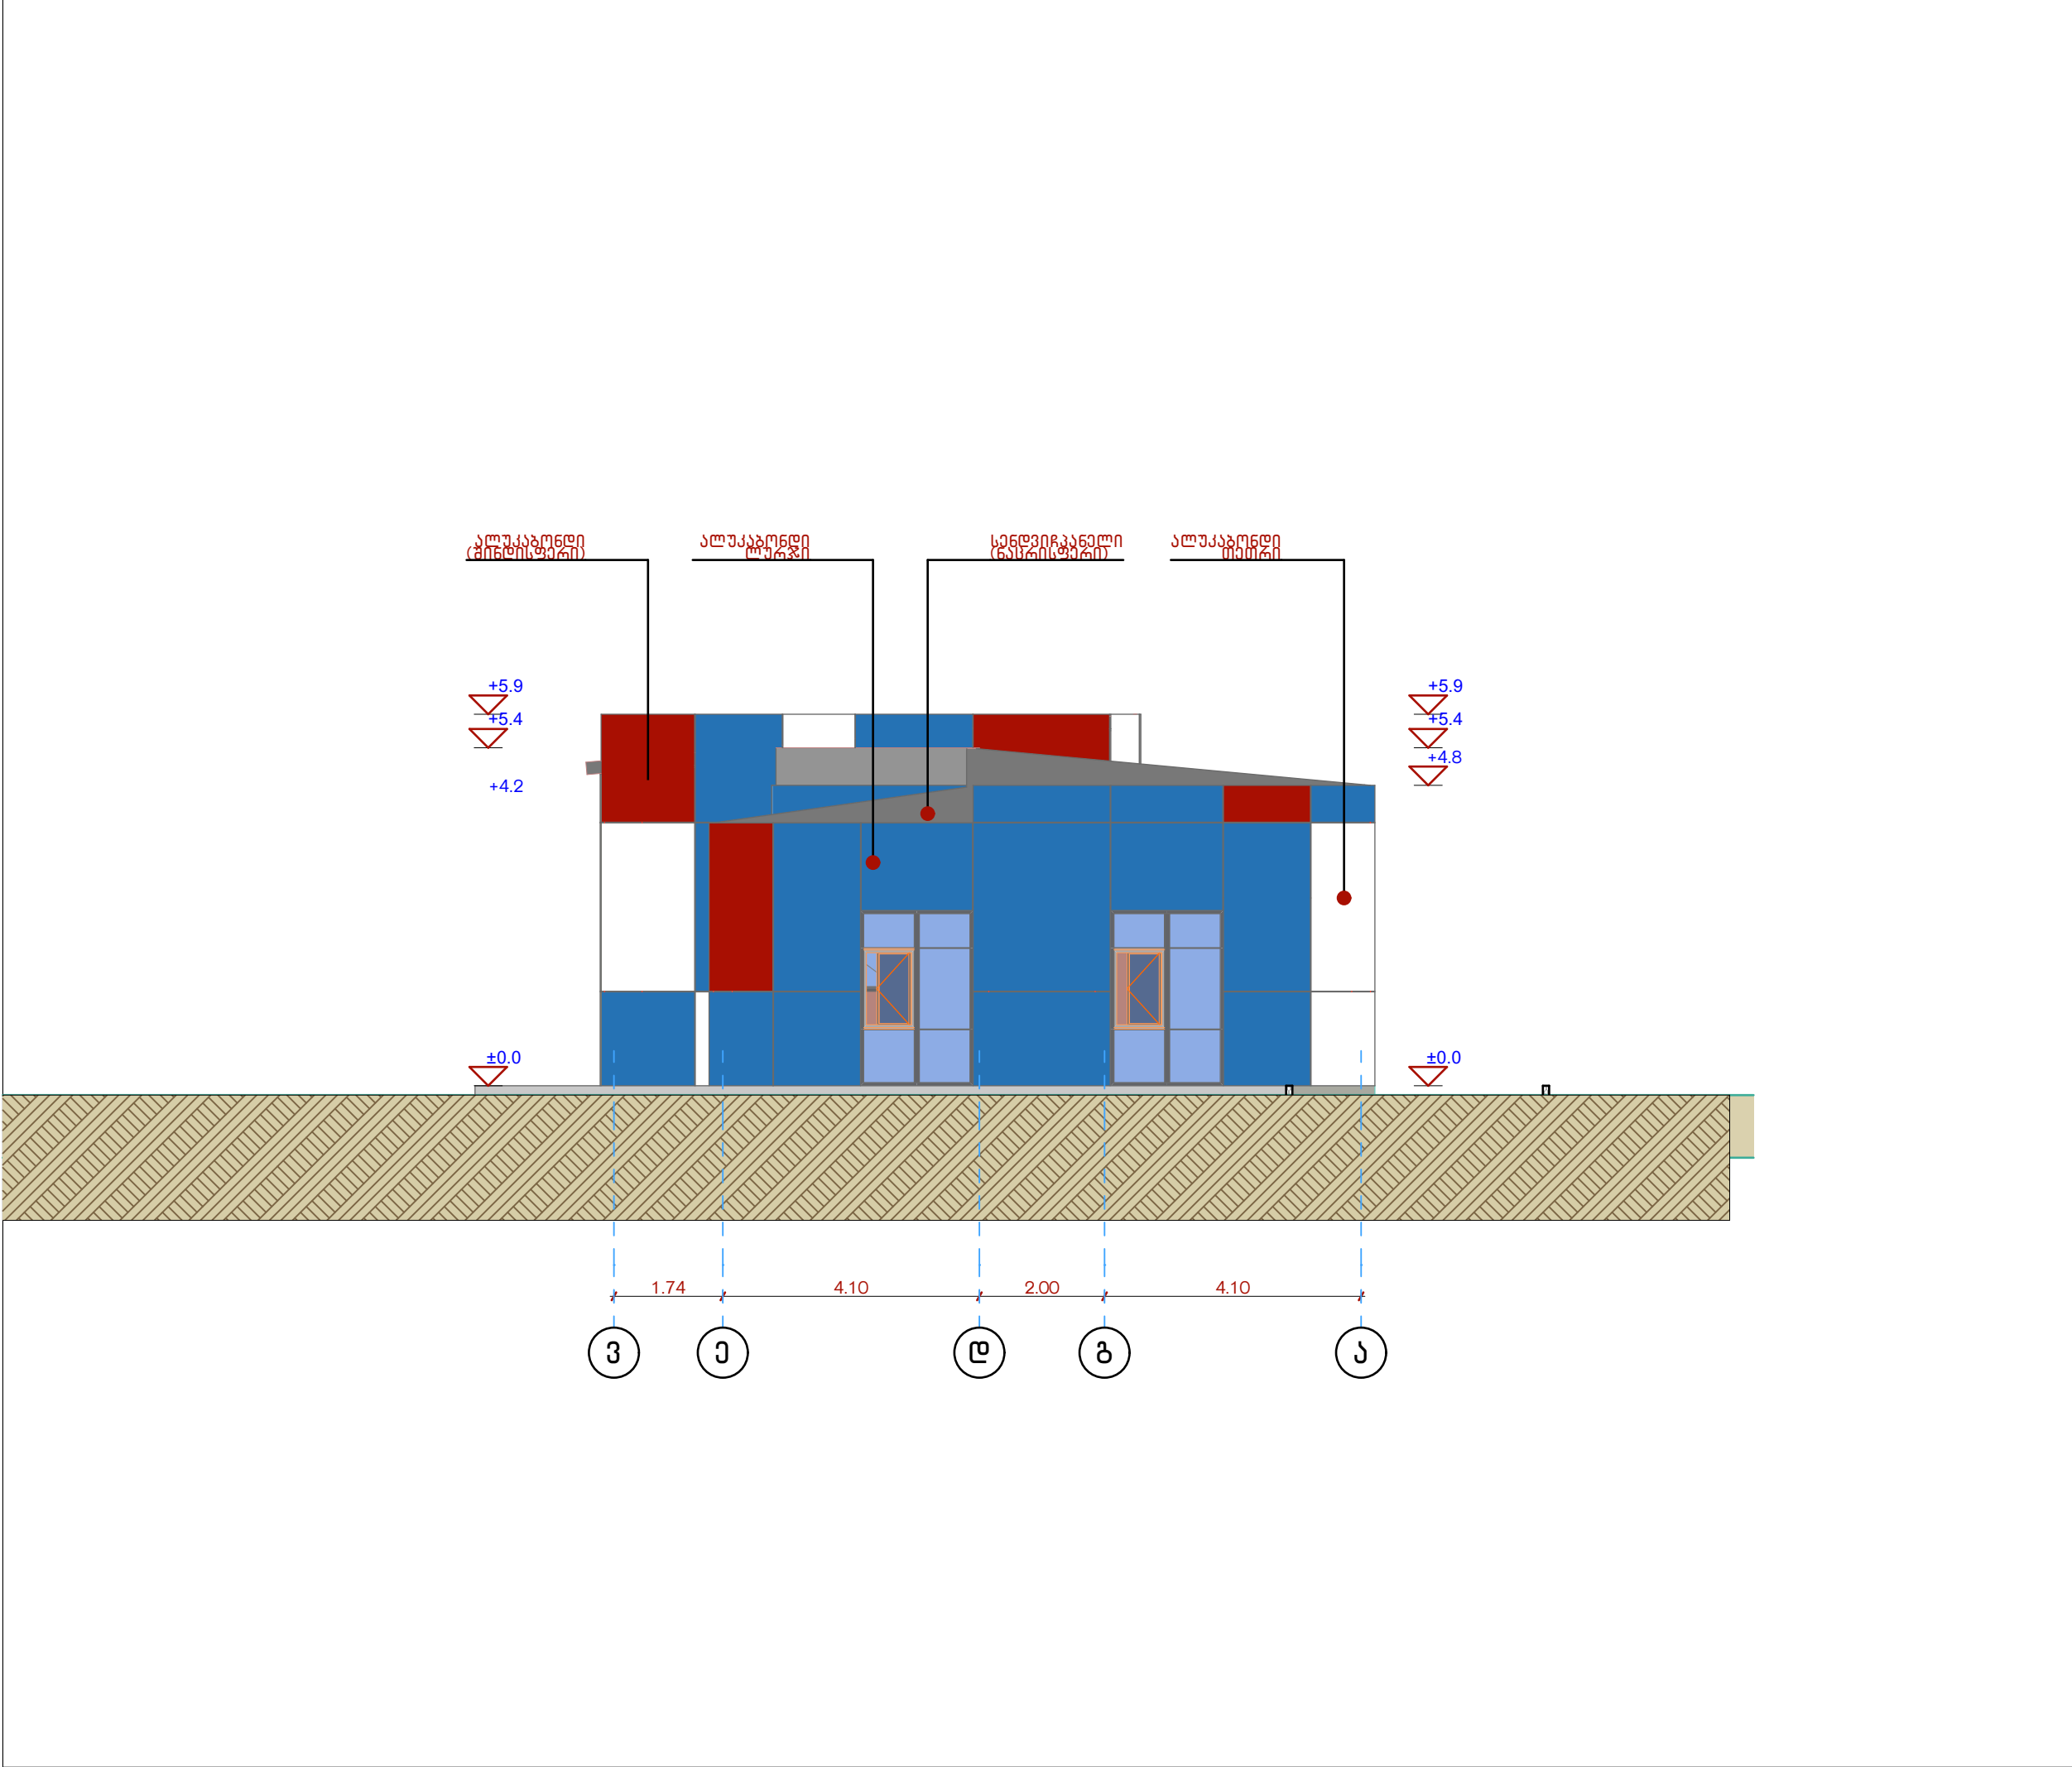

დასახელება
კასპის პროექტი სასწავლებლის სახელოსნოების ესკიზური არქიტექტურული პროექტი
სსიპ
 საგანმანათლებლო და სამეცნიერო ინფრასტრუქტურის განვითარების სააგენტო მ. ალექსიძის 1. შენობა-ნაგებობა №1. II სართული თბილისი საქართველო 2600 ტ.: (+995 32) 2 200 220; 2 200 233; www.esida.ge
ნახაზის დასახელება
ნახაზის სტატუსი
ესკიზური დოკუმენტაცია
არქიტექტორი: ზურაბ მელაძე
მასშტაბი
ფურც.

ღასახელება

კასპის პროექტი
სასწავლებლის სახელოსნოების
ესკიზური არქიტექტურული
პროექტი



სსიპ



საგანმანათლებლო და სამეცნიერო
ინფრასტრუქტურის განვითარების სააგენტო
მ. ალექსიძის 1. შენობა-ნაგებობა №1. II სართული
თბილისი
საქართველო
2600
ტ.: (+995 32) 2 200 220; 2 200 233; www.esida.ge

ნახაზის ღასახელება

ნახაზის სტატუსი

ესკიზური დოკუმენტაცია


არქიტექტორი:
ზურაბ მელაძე

მასშტაბი

ფურც.

ღასახელება

კასპის პროექტი
სასაწყობო სახელოსნოს
ესპიზური არქიტექტურული
პროექტი

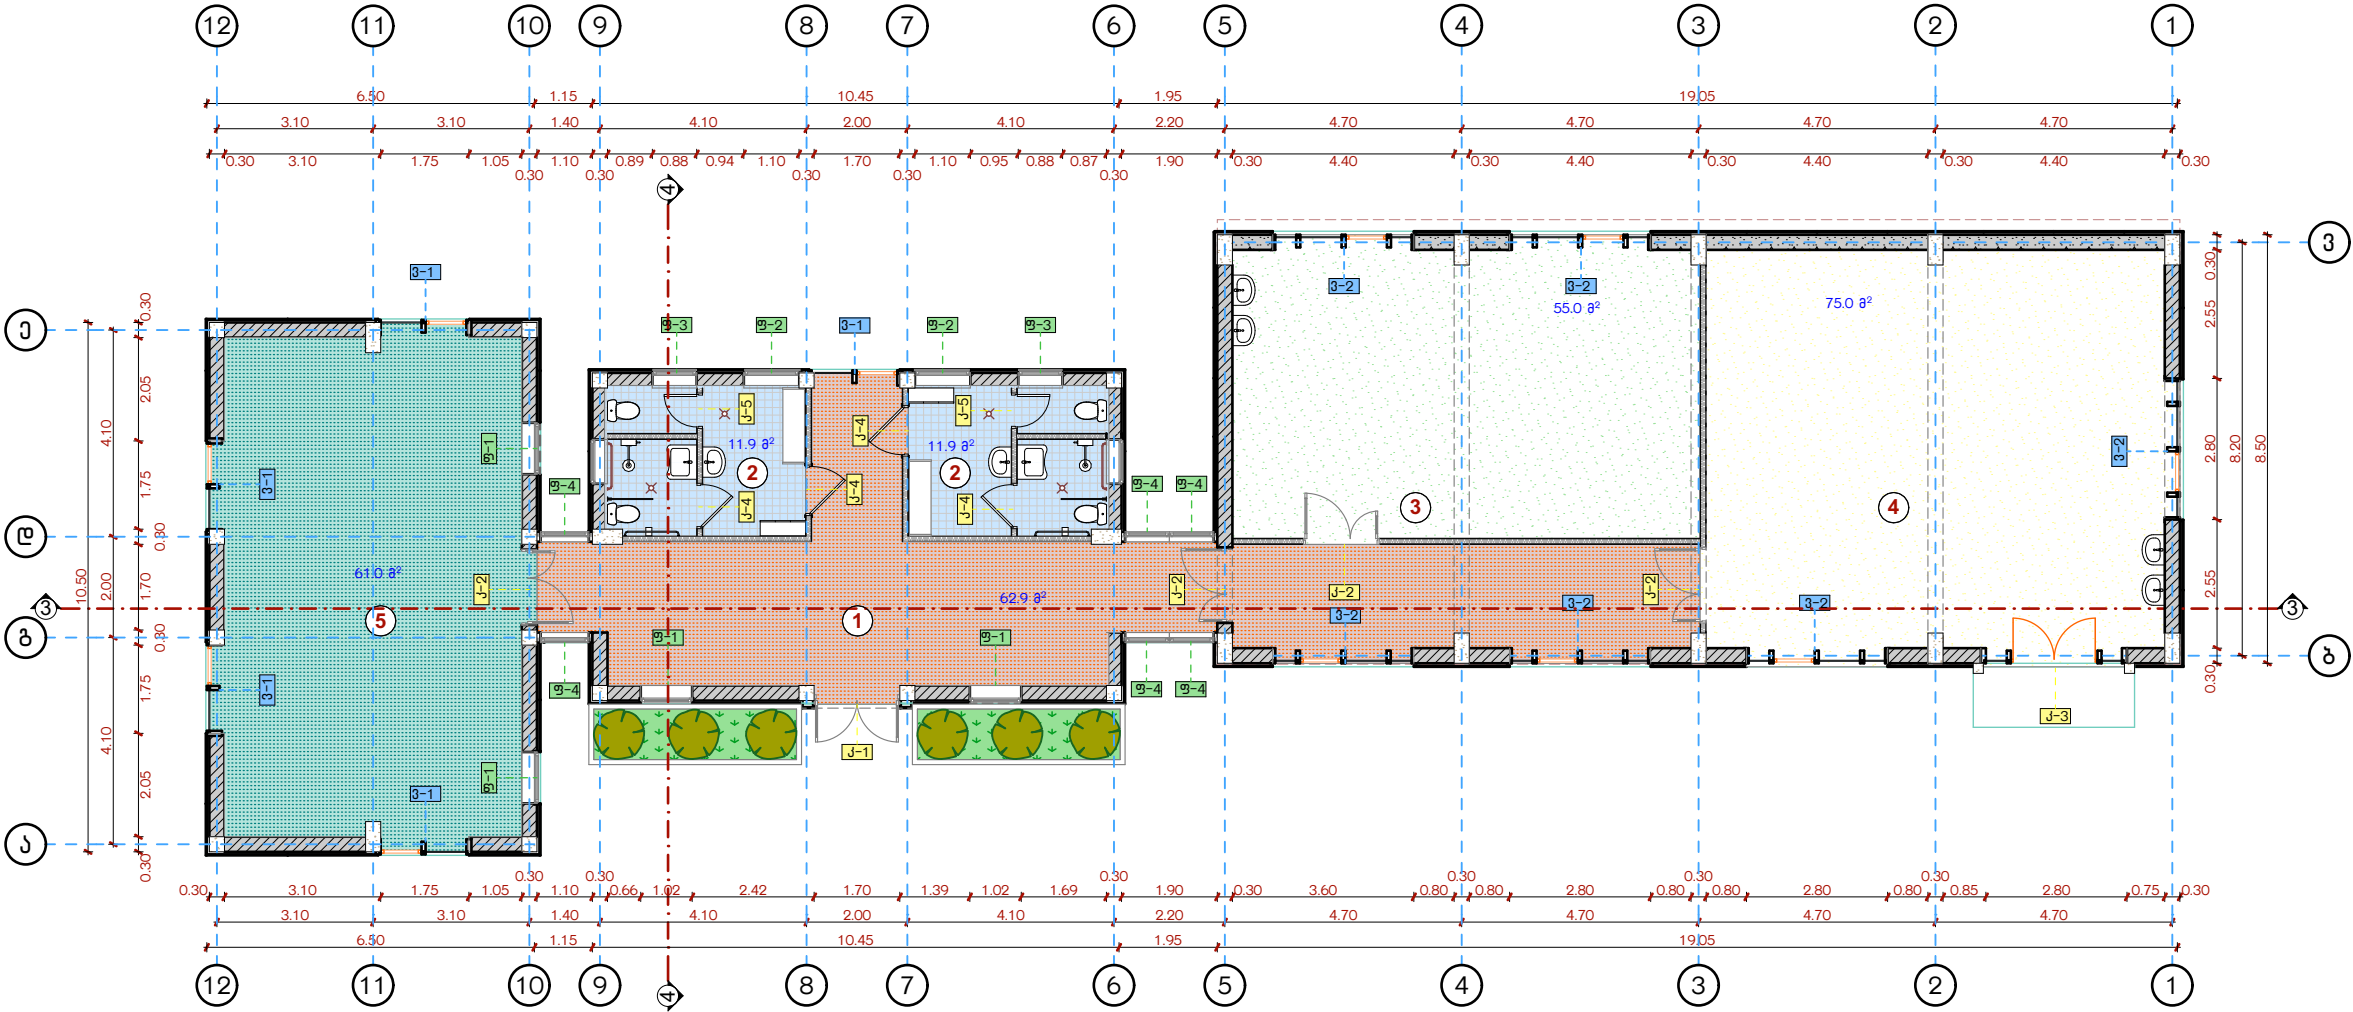

სსიპ

საგანმანათლებლო და სამეცნიერო
ინფრასტრუქტურის განვითარების სააგენტო
მ. ალექსიძის 1. შენობა-ნაგებობა №1. II სართული
თბილისი
საქართველო
2600
ტ.: (+995 32) 2 200 220; 2 200 233; www.esida.ge

ნახაზის ღასახელება

ნახაზის სტატუსი

ესპიზური დოკუმენტაცია

არქიტექტორი:
ზურაბ მელაძე

მასშტაბი

ფურც.

დასახელება	კ-1	კ-2	კ-3	კ-4	კ-5
რაოდენობა	1	4	1	4	2
სიბანე	1.70	1.50	2.80	1.00	0.70
სიმაღლე	2.80	2.60	2.80	2.20	2.20
წინხედი					
მასალა	იზო-ალუმინი	ალუმინი	იზო-ალუმინი	მღვ-ალუმინი	მღვ-ალუმინი
ფართი	4.76 მ²	3.90 მ²	7.84 მ²	2.20 მ²	1.54 მ²

დასახელება	ფ-1	ფ-2	ფ-3	ფ-4
რაოდენობა	4	2	4	6
სიბანე	1.10	1.10	1.10	0.90
სიმაღლე	1.50	0.60	1.50	2.60
წინხედი				
მასალა	იზო-ალუმინი	იზო-ალუმინი	იზო-ალუმინი	იზო-ალუმინი
ფართი	1.65 მ²	0.66 მ²	0.54 მ²	2.34 მ²

დასახელება	ვ-1	ვ-2
რაოდენობა	5	6
სიბანე	1.80	2.80
სიმაღლე	2.80	2.80
წინხედი		
მასალა	იზო-ალუმინი	იზო-ალუმინი
ფართი	5.04 მ²	7.84 მ²

დასახელება

კასპის პროექტი

სასწავლებლის სახელოსნოების

ესკიზური არქიტექტურული

პროექტი

სსიპ

 საგანმანათლებლო და სამშენებლო

ინფრასტრუქტურის განვითარების სააგენტო

მ. ალექსიძის 1. შენობა-ნაგებობა №1. II სართული

თბილისი

საქართველო

2600

ტ.: (+995 32) 2 200 220; 2 200 233; www.esida.ge

ნახაზის დასახელება

ნახაზის სტატუსი

ესკიზური დოკუმენტაცია

არქიტექტორი:

ზურაბ მელაძე

მასშტაბი

ფურც.



ღასახელება	
კასპის პროფესიული სასწავლებლის სახელოსნოების ესკიზური არქიტექტურული პროექტი	
სსიპ	 საგანმანათლებლო და სამეცნიერო ინფრასტრუქტურის განვითარების სააგენტო მ. ალექსიძის 1. შენობა-ნაგებობა №1. II სართული თბილისი საქართველო 2600 ტ.: (+995 32) 2 200 220; 2 200 233; www.esida.ge
ნახაზის ღასახელება	
ნახაზის სტატუსი	
ესკიზური ღოკუმენტაცია	
არქიტექტორი: ზურაბ მელაძე	
მასშტაბი	
ფურც.	



ღასახელება

კასპის პროფესიული
სასწავლებლის სახელოსნოების
ესკიზური არქიტექტურული
პროექტი

სსიპ

 საგანმანათლებლო და სამეცნიერო
ინფრასტრუქტურის განვითარების სააგენტო
მ. ალექსიძის 1. შენობა-ნაგებობა №1. II სართული
თბილისი
საქართველო
2600
ტ.: (+995 32) 2 200 220; 2 200 233; www.esida.ge

ნახაზის ღასახელება

ნახაზის სტატუსი

ესკიზური დოკუმენტაცია

არქიტექტორი:
ზურაბ მელაძე

მასშტაბი

ფურც.



ღასახელება

კასპის პროფესიული
სასწავლებლის სახელოსნოების
ესკიზური არქიტექტურული
პროექტი

სსიპ

 საგანმანათლებლო და სამეცნიერო
ინფრასტრუქტურის განვითარების სააგენტო
მ. ალექსიძის 1. შენობა-ნაგებობა №1. II სართული
თბილისი
საქართველო
2600
ტ.: (+995 32) 2 200 220; 2 200 233; www.esida.ge

ნახაზის ღასახელება

ნახაზის სტატუსი

ესკიზური ლოკუმენტაცია


არქიტექტორი:
ზურაბ მელაძე

მასშტაბი

ფურც.



ღასახელება	
კასპის პროფესიული სასწავლებლის სახელოსნოების ესკიზური არქიტექტურული პროექტი	
სსიპ	
 საგანმანათლებლო და სამეცნიერო ინფრასტრუქტურის განვითარების სააგენტო მ. ალექსიძის 1. შენობა-ნაგებობა №1. II სართული თბილისი საქართველო 2600 ტ.: (+995 32) 2 200 220; 2 200 233; www.esida.ge	
ნახაზის ღასახელება	
ნახაზის სტატუსი	
ესკიზური ღოკუმენტაცია	
არქიტექტორი: ზურაბ მელაძე	
მასშტაბი	
ფურც.	

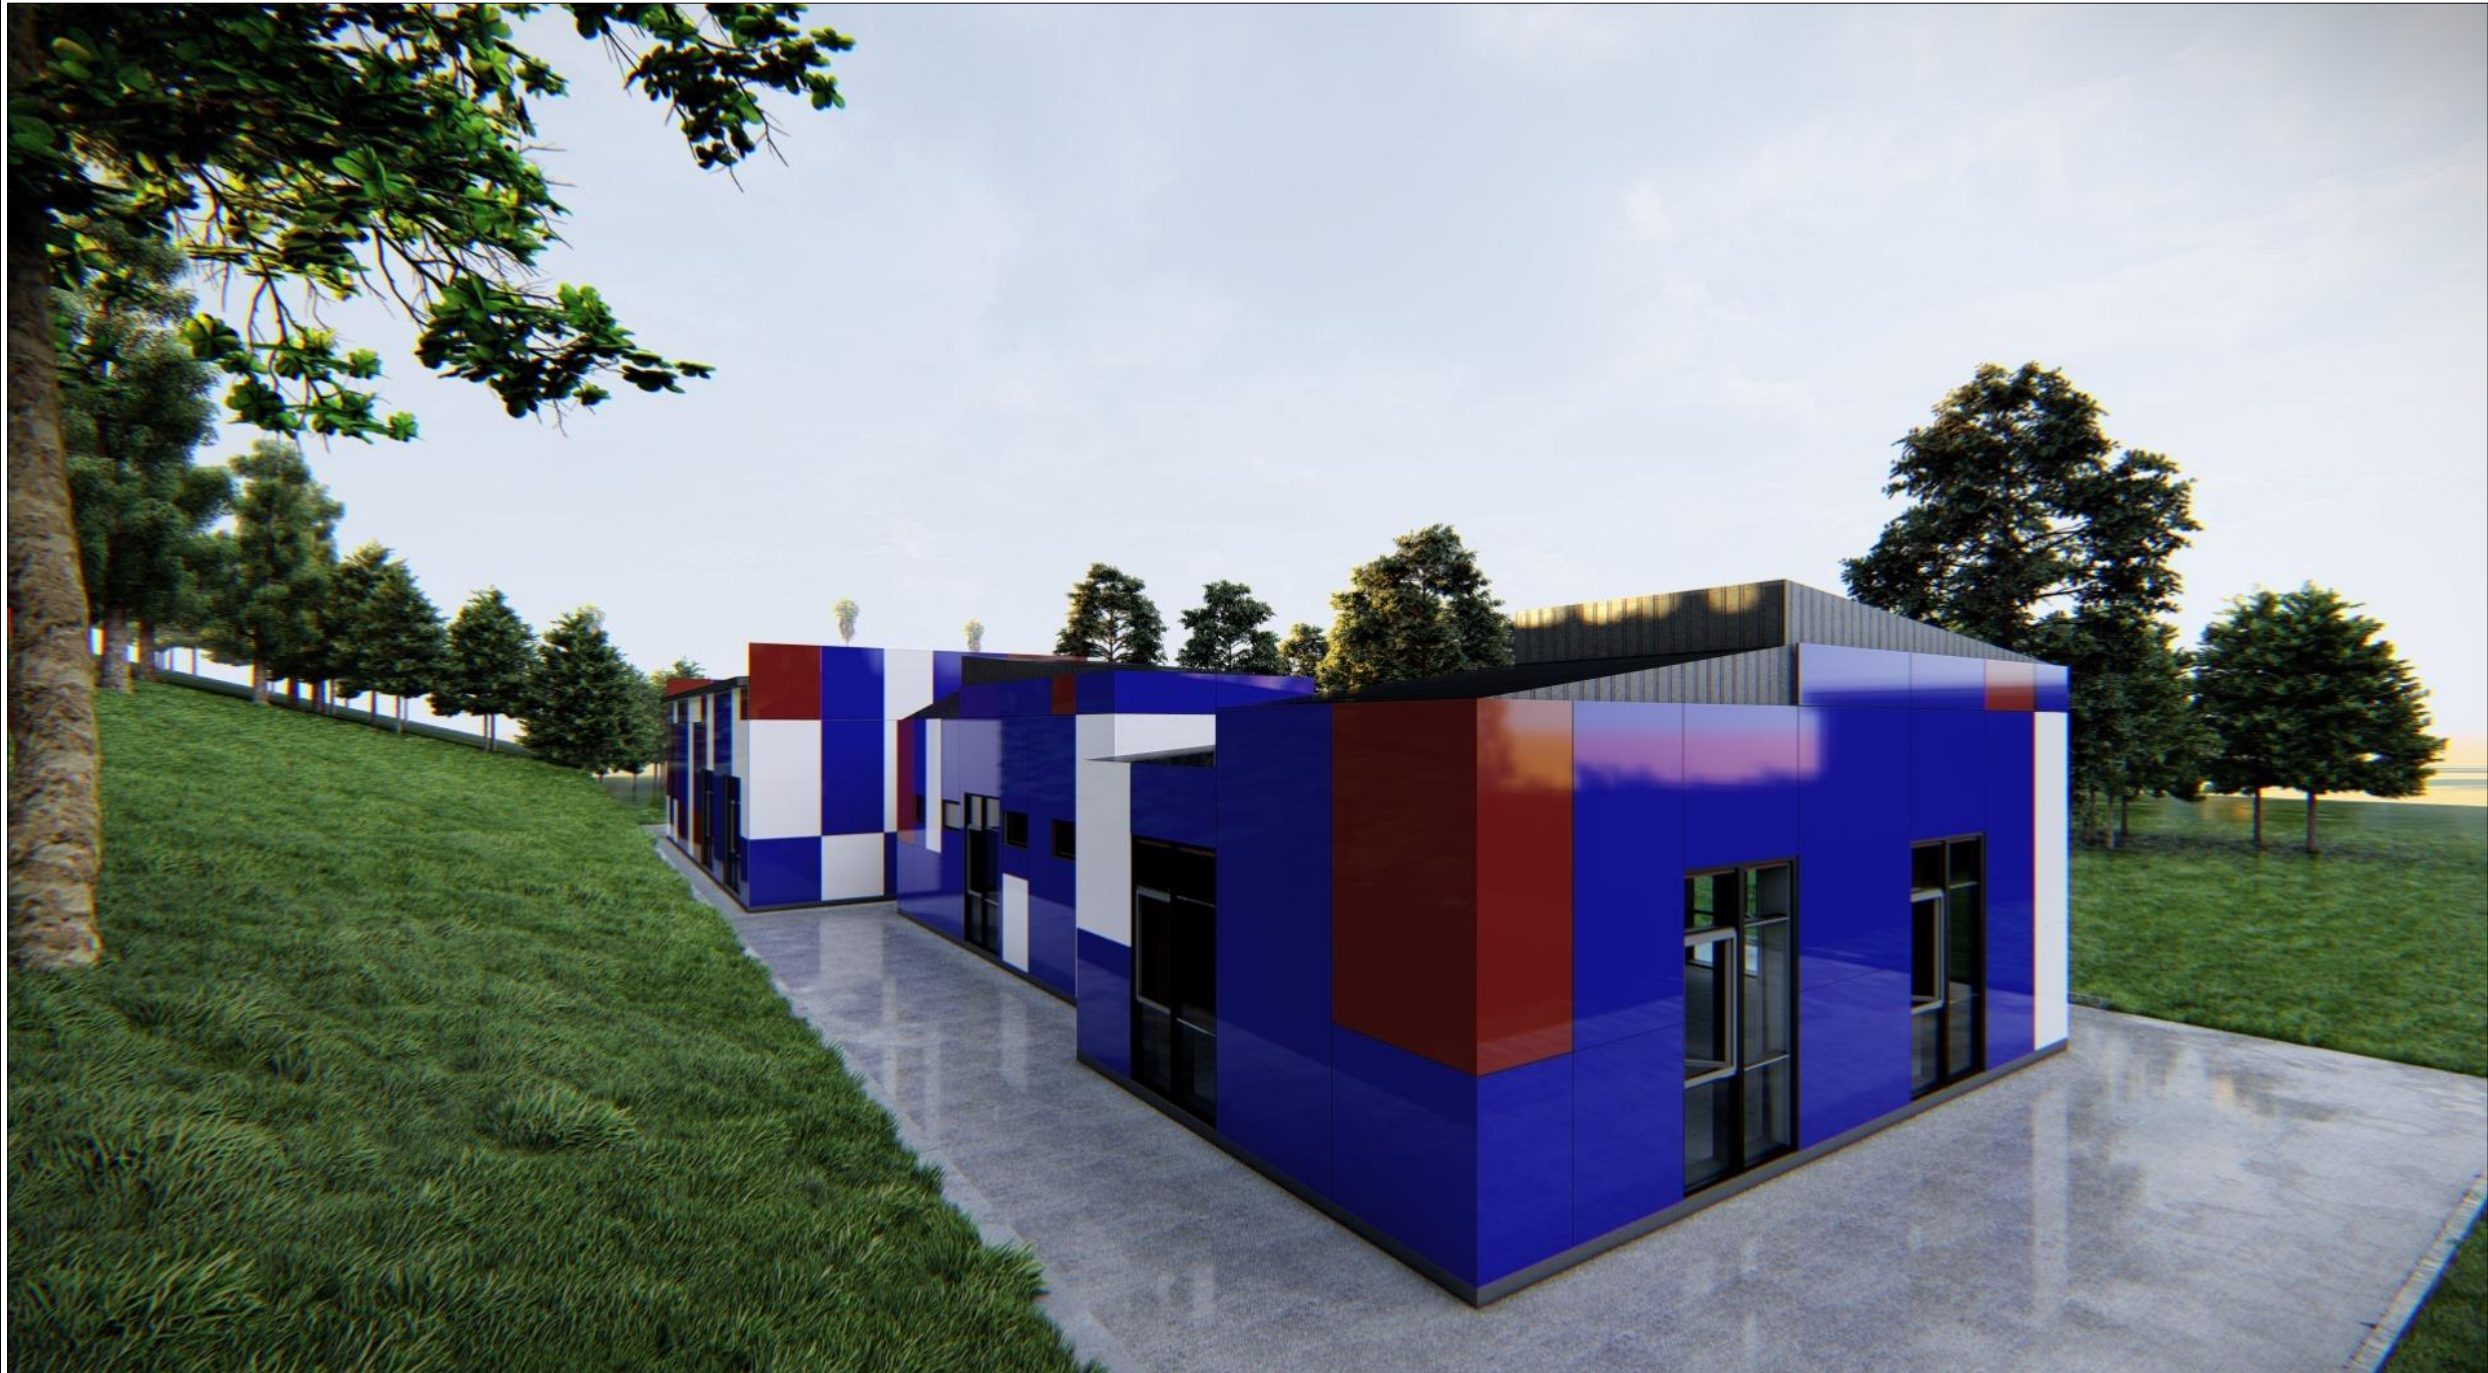

ღასახელება
კასპის პროფესიული სასწავლებლის სახელოსნოების ესკიზური არქიტექტურული პროექტი
სსიპ  საგანმანათლებლო და სამეცნიერო ინფრასტრუქტურის განვითარების სააგენტო მ. ალექსიძის 1. შენობა-ნაგებობა №1. II სართული თბილისი საქართველო 2600 ტ.: (+995 32) 2 200 220; 2 200 233; www.esida.ge
ნახაზის ღასახელება
ნახაზის სტატუსი ესკიზური ლოკუმენტაცია
არქიტექტორი: ზურაბ მელაძე
მასშტაბი
ფურც.



ღასახელება

კასპის პროფესიული
სასწავლებლის სახელოსნოების
ესკიზური არქიტექტურული
პროექტი

სსიპ

 საგანმანათლებლო და სამეცნიერო
ინფრასტრუქტურის განვითარების სააგენტო
მ. ალექსიძის 1. შენობა-ნაგებობა №1. II სართული
თბილისი
საქართველო
2600
ტ.: (+995 32) 2 200 220; 2 200 233; www.esida.ge

ნახაზის ღასახელება

ნახაზის სტატუსი

ესკიზური ლოკუმენტაცია

არქიტექტორი:
ზურაბ მელაძე

მასშტაბი

ფურც.