

ქ. თეთრიწყარო, თამარმეზის ქ №33–ში
მღებარე მხარეთმცოდნეობის მუზეუმის
შენობის სახურავის თუნუქის ფენილის
შეცვლის სამუშაოები



შ.პ.ს. „სუჯა“

თბილისი 2020 წ.

ქ. თეთრიწყარო, თამარმეზის ქ №33-ში
მდებარე მხარეთმცოდნეობის მუზეუმის
შენობის სახურავის თუნუქის ფენილის
შეცვლის სამუშაოები

შ.პ.ს. „სუჯა“

დირექტორი

არქიტექტორი



ი. სუჯაშვილი

ი. სუჯაშვილი

თბილისი 2020 წ.

ფორ.		A-3	დამკვეთა
ექსპლიკაცია			
პირობითი ნიშნები			
შენიშვნები:			
დამკვეთი			
მისამართი			
პროექტის სახელწოდება		ქ. თეთრწყარო, თამარმეფის ქ №33–ში მდებარე შენობის (მხარეთმცოდნეობის მუზეუმი) რეკონსტრუქცია	
თანამდებობა	გვარი	ხელმოწერა	
დირექტორი	ი.სუწაშვილი		
არქიტექტორი	ი.სუწაშვილი		
		შ.პ.ს. „სუწა“	
		არქიტექტურული ნაწილი	
მასშტაბი	1 : 100	განმარტებითი ბარათი ნახაზების ჩამონათვალი	
თარიღი	2020 წ.		
სტადია		ფურცელი	ფურცლები
ა		1	9

განმარტებითი ბარათი

ქ. თეთრწყაროში თამარ მეფის №33 არსებულ მდებარე მხარეთმცოდნეობის მუზეუმის შენობას უტარდება რეკონსტრუქცია, მომზადდა პროექტი, რომლის მიხედვით დაგეგმილია შენობის ინტერიერის რეაბილიტაცია-რეკონსტრუქცია; კერძოდ, ხდება არსებული დაზიანებული შეღესვის ჩამოყრა ჭერიდან და კედლებიდან, იხსნება ამორტიზებული ხის ფანჯრები, ასევე ხდება ხის კარების და ლითონის ცხაურების დემონტაჟი, რომელთა ნაცვლად ხდება მღვ-ის და ლითონის კარების მონტაჟი, ფასადებზე მონტაჟდება მეტალოპლასტმასის კარ-ფანჯარა. შენობაში იღესება კედლები, შემღბომი შევითხვა-შედგვიტ. ჭერზე ძირითადად ეწყობა თაბაშირმუყაოს ფილები დაკიდებული სანათებით, ხოლო იატაკი რემონტდება დაზიანებულ ადგილებში, ხდება მისი მოხვეწა და ლაქის ფენით დაფარვა. აღნიშნული სამუშაოები ძირითადად კონსმეტიკური სარემონტო სამუშაოებია რაც უარყოფითად არ მოქმედებს შენობის კონსტრუქციაზე.

თუმცა მნიშვნელოვანი ნაწილია სახურავის კეთილმოწყობა და მისი განახლება. ვიზუალური დათვალიერების შემდგომ დადგინდა, რომ შენობას რამდენიმე ხნის წინ ჩატარებული ჰქონდა ხის კონსტრუქციის განახლება, სახურავის კველ კონსტრუქციაზე მოწყობილია დამატებით ხის კოჭები, შესაბამისად შეცვლილი ჰქონდა თუნუქის სახურავიც, მაგრამ გარკვეულ ლოკაციებზე ხდება ატმოსფერული ნალექების ჩამოღინება, რაც აზიანებს ხის კონსტრუქციას და შენობას. სწორედ აქედან გამომდინარე წარმოდგენილი პროექტის მიხედვით დაგეგმილია შენობის სახურავის თუნუქის ფენილის შეცვლა, ასევე ხდება წყალშემკრები და წყალსაწრები მილების შეცვლა ახლით.

თუნუქის ფენილის დემონტაჟის შემდგომ საჭიროა ნალექების მიერ დაზიანებული ხის კონსტუქციის დეტალურად დათვალიერება, დაზიანების შემთხვევაში საჭიროა დაზიანებული კვანძის აღდგენა-ჩანაცვლება. აღდგენის შემდგომ ხის კონსტრუქცია მუშავდება ანტისეპტიკური და ხანძარსაწინააღმდეგო ხსნარებით, რის შემდგომაც ხდება ახალი მეტალოკრამიტის სახურავის ფენილის მოწყობა (ფერი და ფაქტურა დახუსტდეს დამკვეთთან შეთანხმებით).

მშენებლობის წარმოებისას უსაფრთხოების წესების დაცვის შეასხმუ

მომუშავეთა შრომის უსაფრთხოების ღონისძიებები უნდა იყოს დაცული სამშენებლო-სამონტაჟო სამუშაოთა წარმოების ყველა ეტაპზე თანახმად სნ და №111-4-80 “უსაფრთხოების ტექნიკა მშენებლობაში” და სხვა ნორმატიული-საკანონმდებლო დოკუმენტების მითითებების შესაბამისობით


მათგან ყურადღება მახვილდება შემდეგზე:

1. სამუშაო ადგილები მუშაობის პირობებისა და ტექნოლოგიის გათვალისწინებით უზრუნველყოფილი უნდა იყოს კომპლექტური დაცვის საშუალებებით.

2. ადვილად ააღებადი სამღებრო, საიზოლაციო და სხვა მასალების აგრეთვე მომწავლავი ნივთიერებების დღიური რაოდენობა სამშენებლო სამუშაოთა წარმოების ზონაში არ უნდა აღემატებოდეს იმავე დღიურ მოთხოვნილებას.

3. მუშები უნდა იყენებდეს სპეცტანსაცმელს და თავსაბურავებს.


სიტუაციური გეგმა

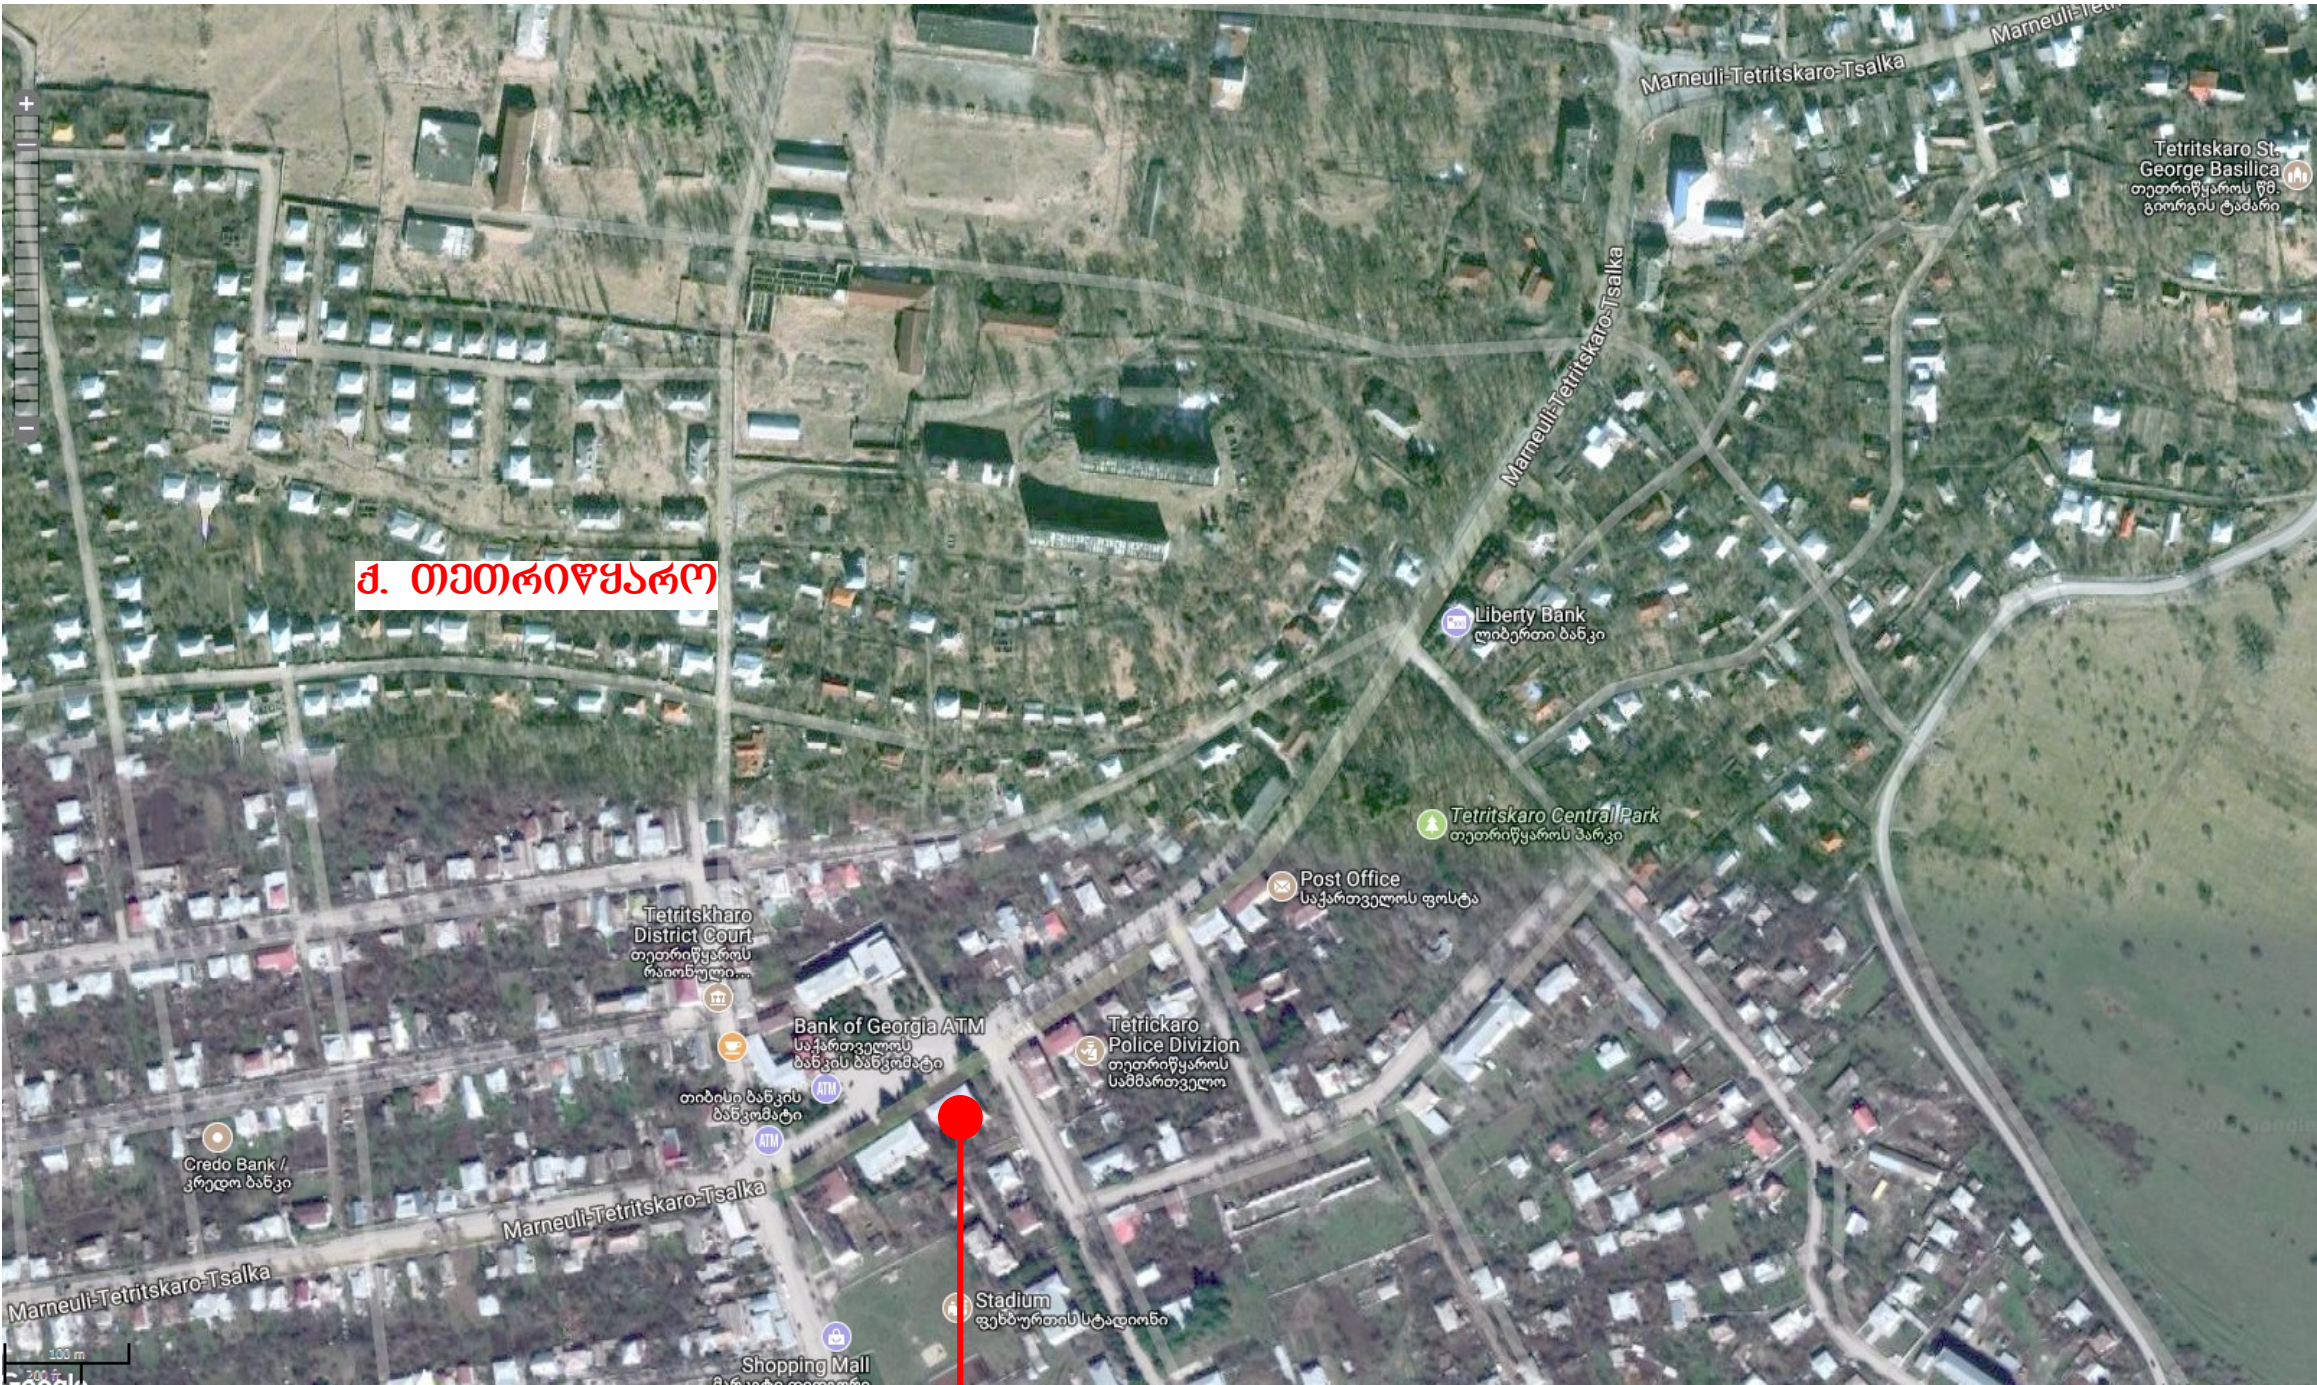

საპროექტო
ტერიტორია

ფორ.	A-3	დაკვეთა	
ექსპლიკაცია			
პირობითი ნიშნები			
შენიშვნები:			
დაკვეთი			
მისამართი			
პროექტის სახელწოდება		ქ. თბილისი, თბილისის მუნიციპალიტეტის №33-შ0 მუნიციპალიტეტის ტერიტორიაზე (მხარეთმცოდნეობის მუზეუმი) რეკონსტრუქცია	
თანამდებობა		გვარი	ხელმოწერა
დირექტორი		ი.ს.უკაშვილი	
არქიტექტორი		ი.ს.უკაშვილი	
		შ.პ.ს. „სუჟა“	
		არქიტექტურული ნაწილი	
მასშტაბი		სიტუაციური გეგმა	
თარიღი	2020 წ.		
სტადია		ფურცელი	ფურცლები
ა		2	9

აეროფოტო

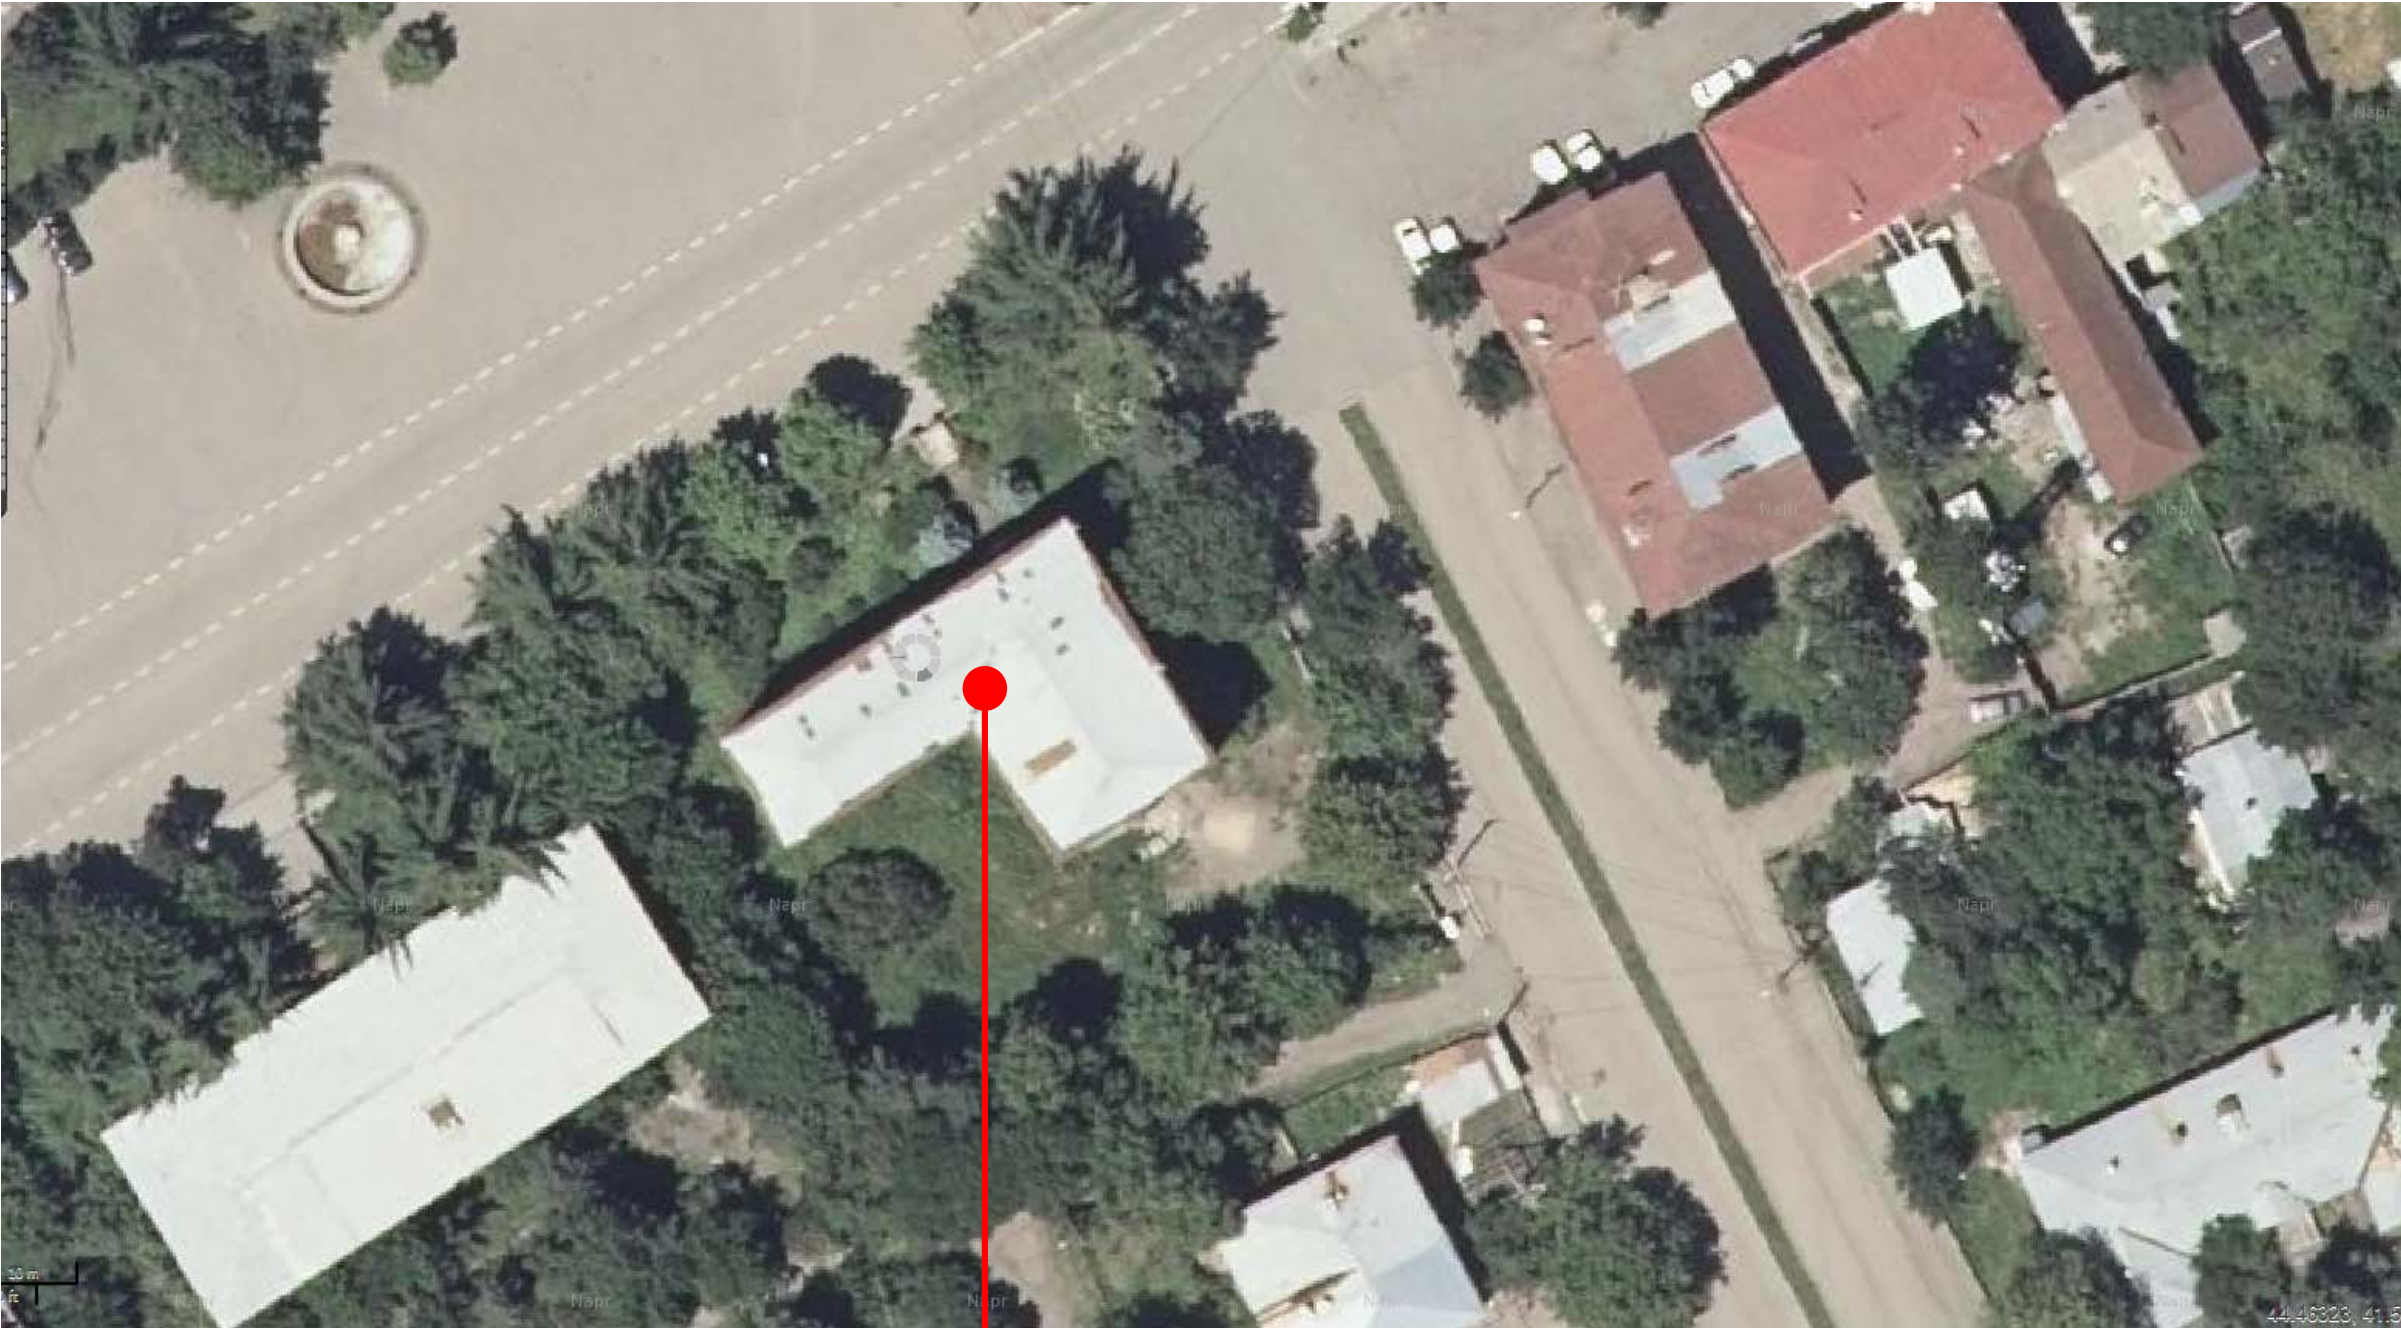

საპროექტო
ტერიტორია

ფორ.	A-3	დაკვეთა	
ემსპლიკაცია			
პირობითი ნიშნები			
შენიშვნები:			
დაკვეთი			
მისამართი			
პროექტის სახელწოდება	ძ. თეორიულად, თამარგულის ძ. №33-შ0 მდებარე უბნის (მხარეთმცოდნეობის მუზეუმი) რეკონსტრუქცია		
თანამდებობა	გვარი	ხელმოწერა	
დირექტორი	ი.სუჯაშვილი		
არქიტექტორი	ი.სუჯაშვილი		
		შ.პ.ს. „სუჯა“	
		არქიტექტურული ნაწილი	
მასშტაბი		აეროფოტო	
თარიღი	2020 წ.		
სტადია	ფურცელი	ფურცლები	
ა	3	9	

არსებული სიტუაციის ფოტოები



ფორ.	A-3	დაგეგმვა	
ექსპლიკაცია			
პირობითი ნიშნები			
შენიშვნები:			
დაგეგმეთი			
მისამართი			
პროექტის სახელწოდება	ქ. თბილისში, თბილისში, ქ. N33-ში მდებარე შენობის (მხარეთმცოდნეობის მუზეუმი) რეკონსტრუქცია		
თანამდებობა	გვარი	ხელმოწერა	
დირექტორი	ი.სუჯაშვილი		
არქიტექტორი	ი.სუჯაშვილი		
მასშტაბი			
თარიღი		2020 წ.	
სტადია		ფურცელი	ფურცლები
ა		4	9

არსებული სიტუაციის ფოტოები




ფორ.	A-3	დაკვეთა	
ექსპლიკაცია			
პირობითი ნიშნები			
შენიშვნები:			
დაკვეთი			
მისამართი			
პროექტის სახელწოდება	ძ. თეიმურაზიძე, თამარგოშის ქ. №33-შ0 მდებარე უბნის (მხარეთმცოდნეობის მუზეუმი) რეკონსტრუქცია		
თანამდებობა	გვარი	ხელმოწერა	
დირექტორი	ი.სუპაშვილი		
არქიტექტორი	ი.სუპაშვილი		
		შ.პ.ს. „სუპა“	
		არქიტექტურული ნაწილი	
მასშტაბი		არსებული სიტუაციის ფოტოები	
თარიღი	2020 წ.		
სტადია	ფურცელი	ფურცლები	
ა	5	9	


არსებული სიტუაციის ფოტოები



ფორ.	A-3	დაკვეთა	
ექსპლიკაცია			
პირობითი ნიშნები			
შენიშვნები:			
დაკვეთი			
მისამართი			
პროექტის სახელწოდება		ძ. თეიმურაზაძე, თამარგოშის ქ. №33-შ0 მდებარე შენობის (მხარეთმცოდნეობის მუზეუმი) რეკონსტრუქცია	
თანამდებობა		გვარი	ხელმოწერა
დირექტორი		ი.სუჯაშვილი	
არქიტექტორი		ი.სუჯაშვილი	
		შ.პ.ს. „სუჯა“	
		არქიტექტურული ნაწილი	
მასშტაბი		არსებული სიტუაციის ფოტოები	
თარიღი	2020 წ.		
სტადია		ფურცელი	ფურცლები
ა		6	9

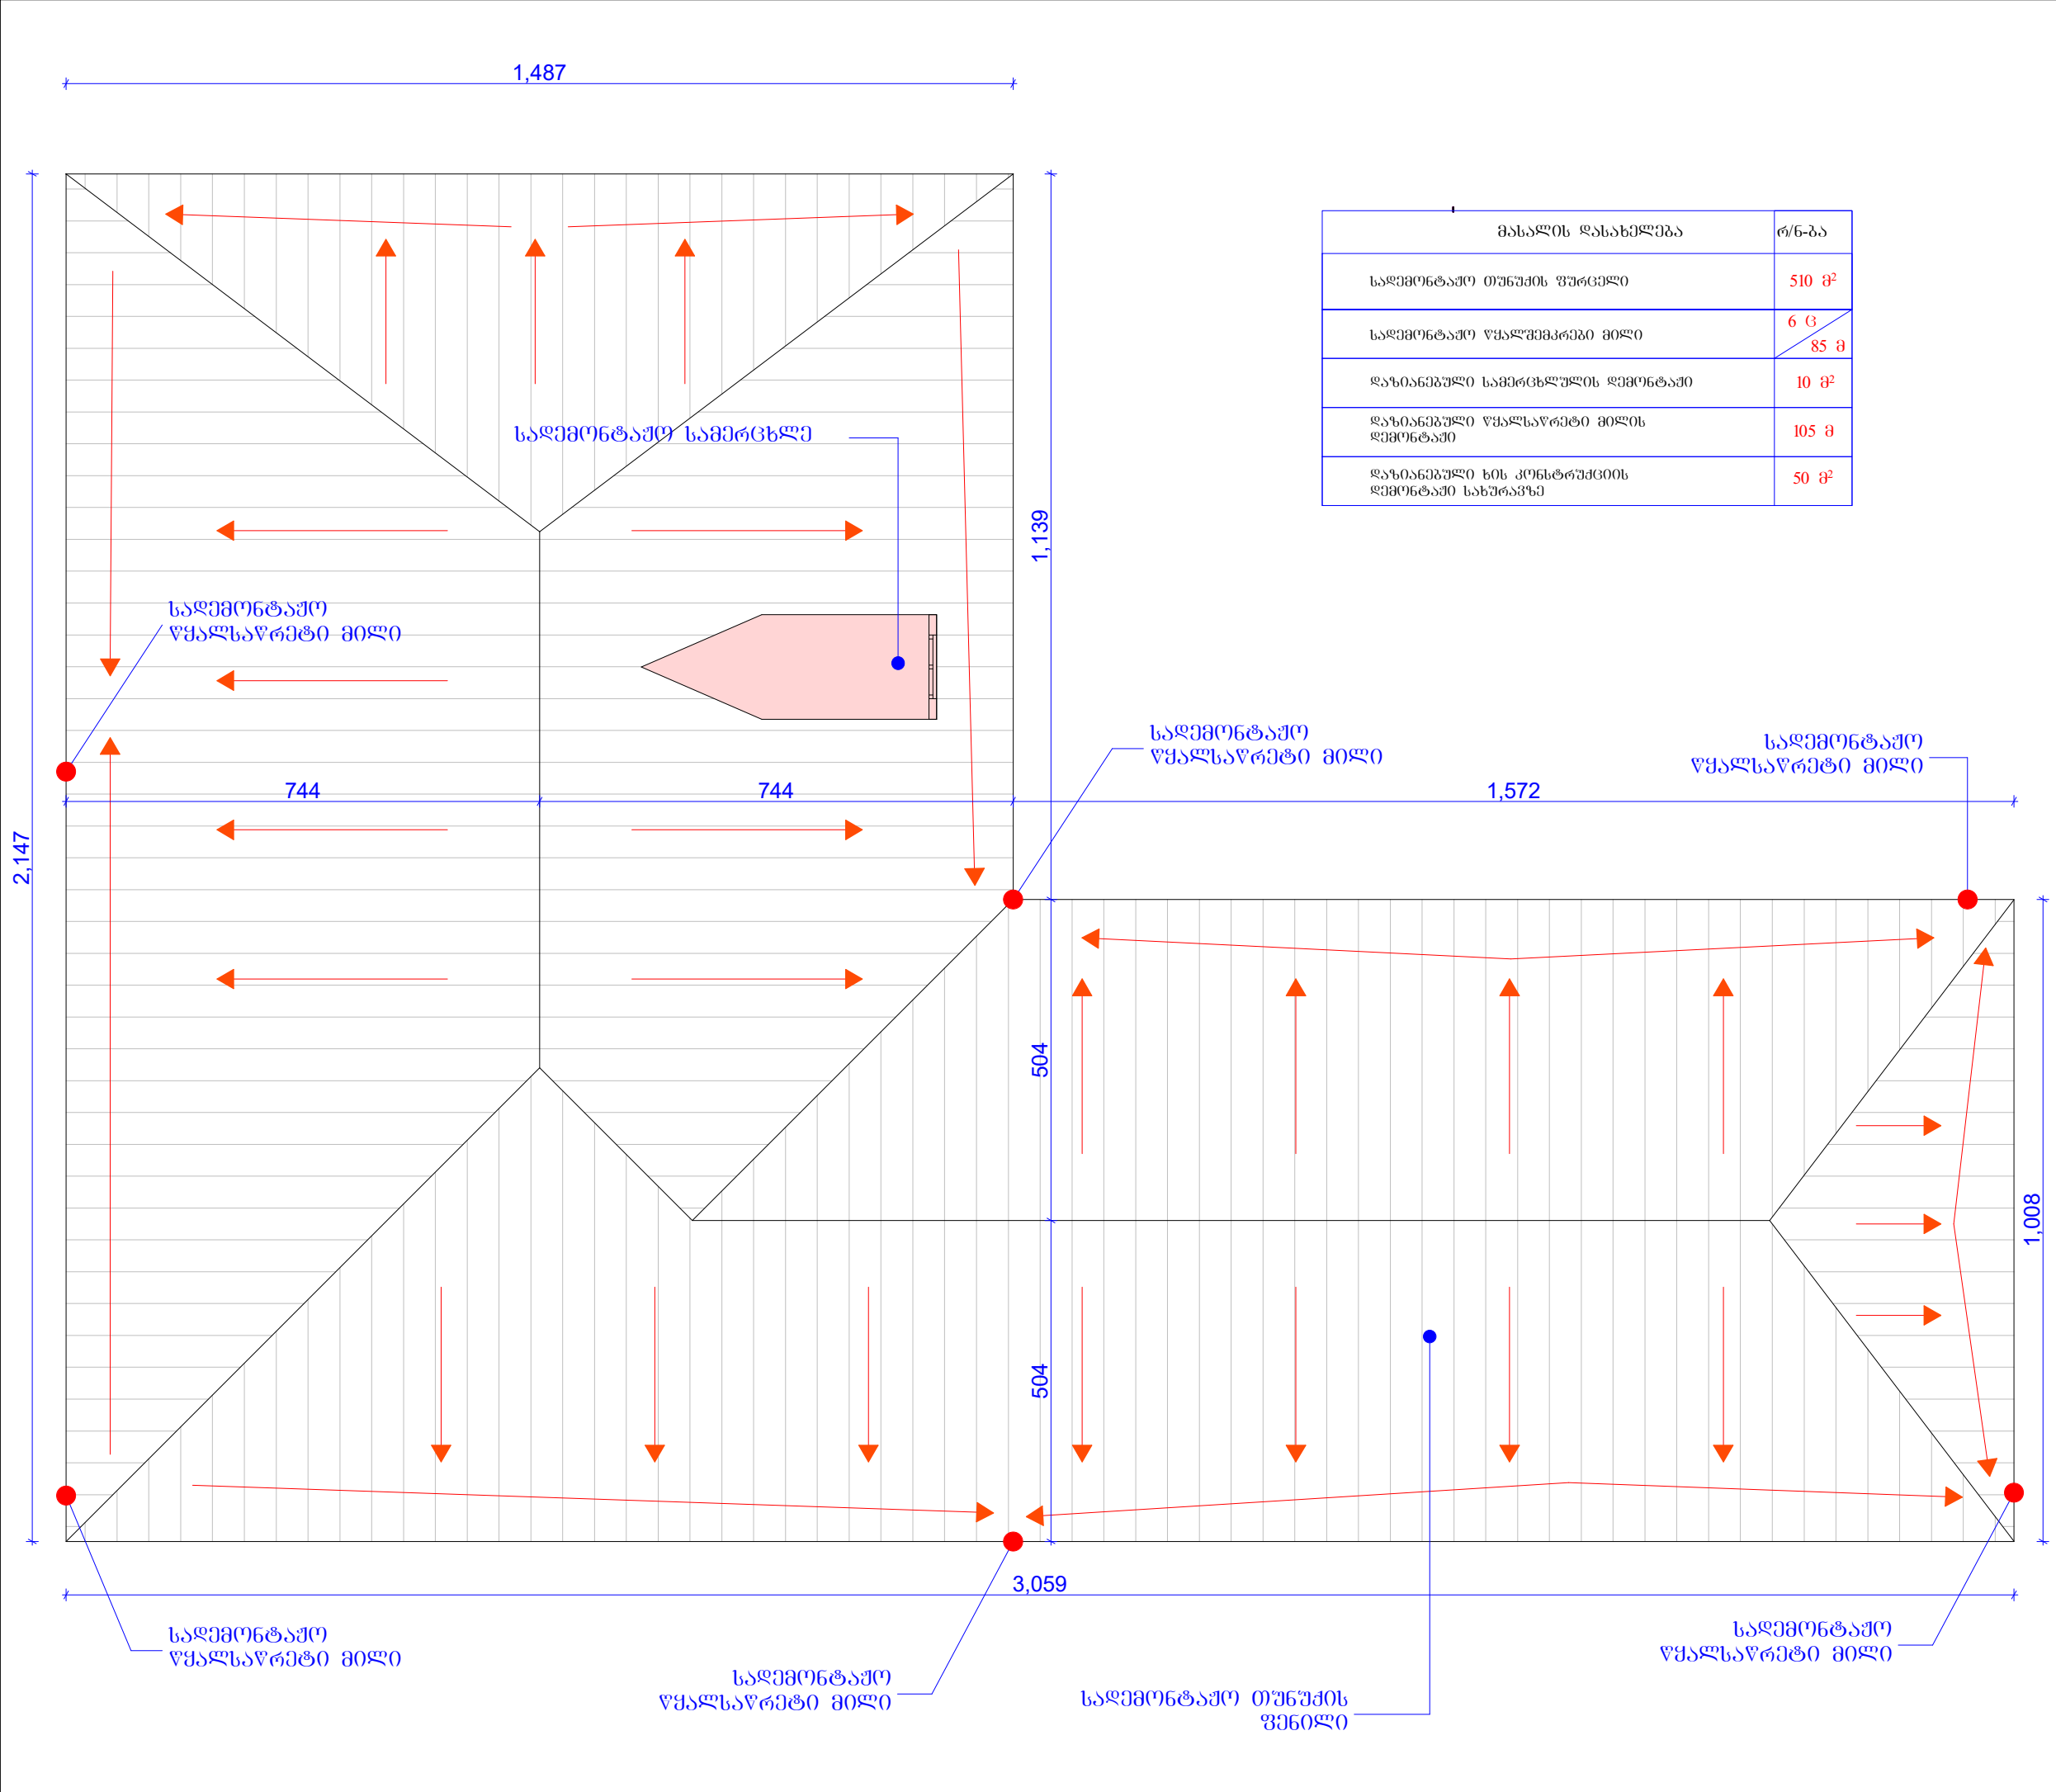

ფორ.	A-3	დაკვეთა	
ემსპლიკაცია			
პირიპირი ნიშნები			
← წყლის გადაყვანის ჩვენება			
შენიშვნები:			
დაკვეთი			
მისამართი			
პროექტის სახელწოდება	ქ. თბილისში, თბილისში, ქ. №33-ში გადაბნეული შენობის (გადაბნეული შენობის გზაზე) რეკონსტრუქცია		
თანამდებობა	გვარი	ხელმოწერა	
დირექტორი	ი.სუპიაშვილი		
არქიტექტორი	ი.სუპიაშვილი		
		შ.პ.ს. „სუპია“	
		არქიტექტურული ნაწილი	
მასშტაბი	1 : 100	სახურავის გეგმა აზოვითი ნახაზი	
თარიღი	2020 წ.		
სტადია	ფურცელი	ფურცლები	
ა	7	9	

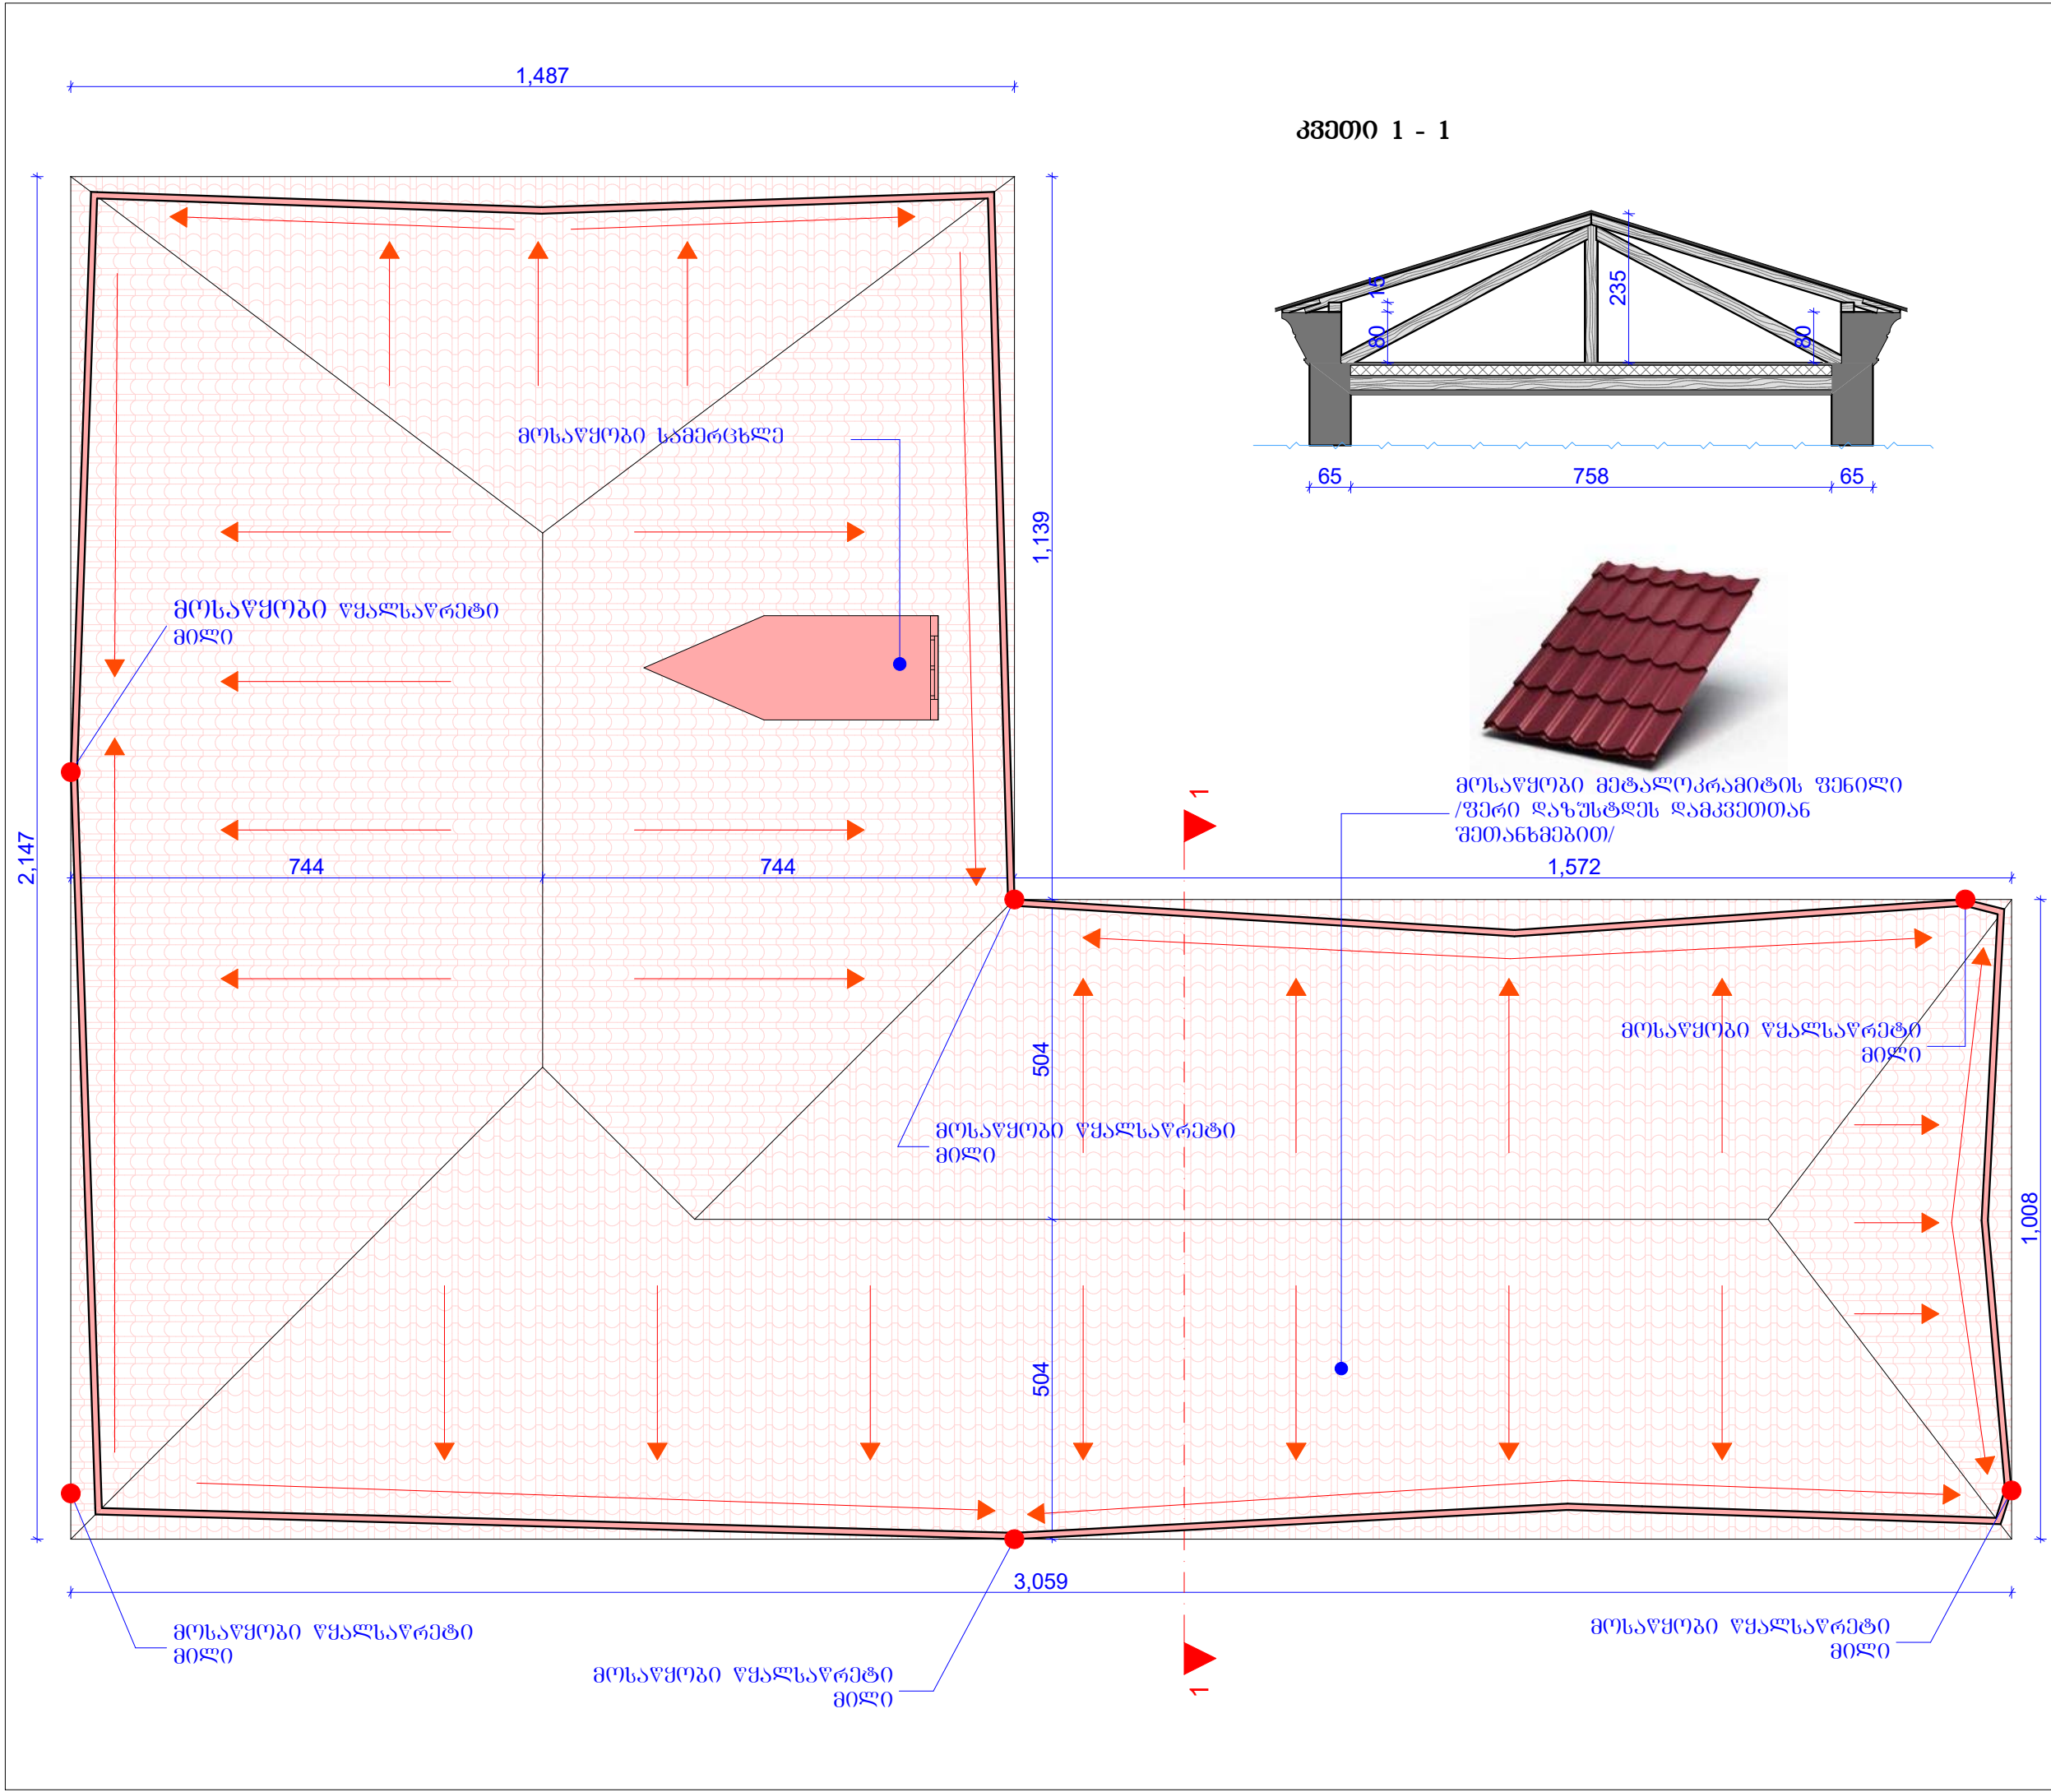

ფორ.	A-3	დაკვეთა	
ემსპლიკაცია			
პირობითი ნიშნები			
← წყლის გადაყვანის ჩვენება			
▬ წყალშემკრები			
მასალის დასახელება			რ/ნ-ბა
მოსაწერი თუნუქის ფურცელი			510 მ²
წყალშემკრები მილების მოწყობა			6 ც 85 მ
დაზიანებული სამრეცხლულის აღღებნა			10 მ²
წყალსაწრები მილის მოწყობა			105 მ
შენიშვნები:			
დაკვეთი			
მისამართი			
პროექტის სახელწოდება		ძ. თეიმურიძის ქ. თამარგოვის ქ. №33-ში გლეხთა უბნის (მხარეთმცოდნეობის მუზეუმი) რეკონსტრუქცია	
თანამდებობა	გვარი	ხელმოწერა	
დირექტორი	ი.სუჯაშვილი		
არქიტექტორი	ი.სუჯაშვილი		
		შ.პ.ს. „სუჯა“	
მასშტაბი	1 : 100	სახურავის გეგმა /საპროექტო/	
თარიღი	2020 წ.		
სტადია	ფურცელი	ფურცლები	
ა	8	9	



შენიშვნა: სამეცხლულის ზომები დახსტლეს აღბილზე

ფორ.	A-3	ღაკვეთა	
ექსპლიკაცია			
პირობითი ნიშნები			
შენიშვნები:			
ღაკვეთი			
მისამართი			
პროექტის სახელწოდება	ძ. თეორიული, თამარგვერდის ქ. №33-ში გვლავაშვილის (მხარეთმცოდნეობის მუზეუმი) რეკონსტრუქცია		
თანამდებობა	გვარი	სელმოწერა	
დირექტორი	ი.სუჯაშვილი		
არქიტექტორი	ი.სუჯაშვილი		
		შ.პ.ს. „სუჯა“	
		არქიტექტურული ნაწილი	
მასშტაბი		სამეცხლულის გოწმობის სქემა	
თარიღი			
სტადია	ფურცელი	ფურცლები	
ა	9	9	