

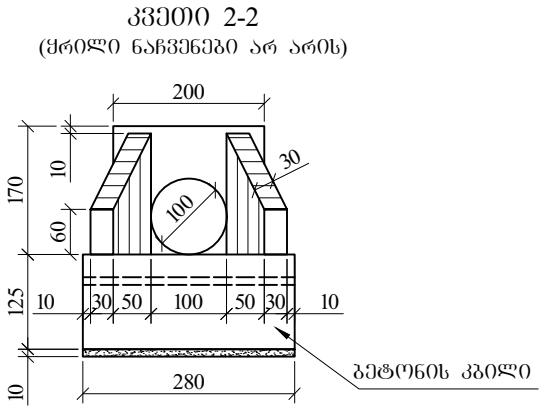
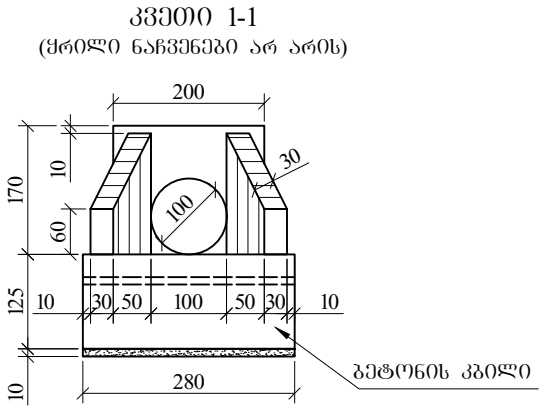
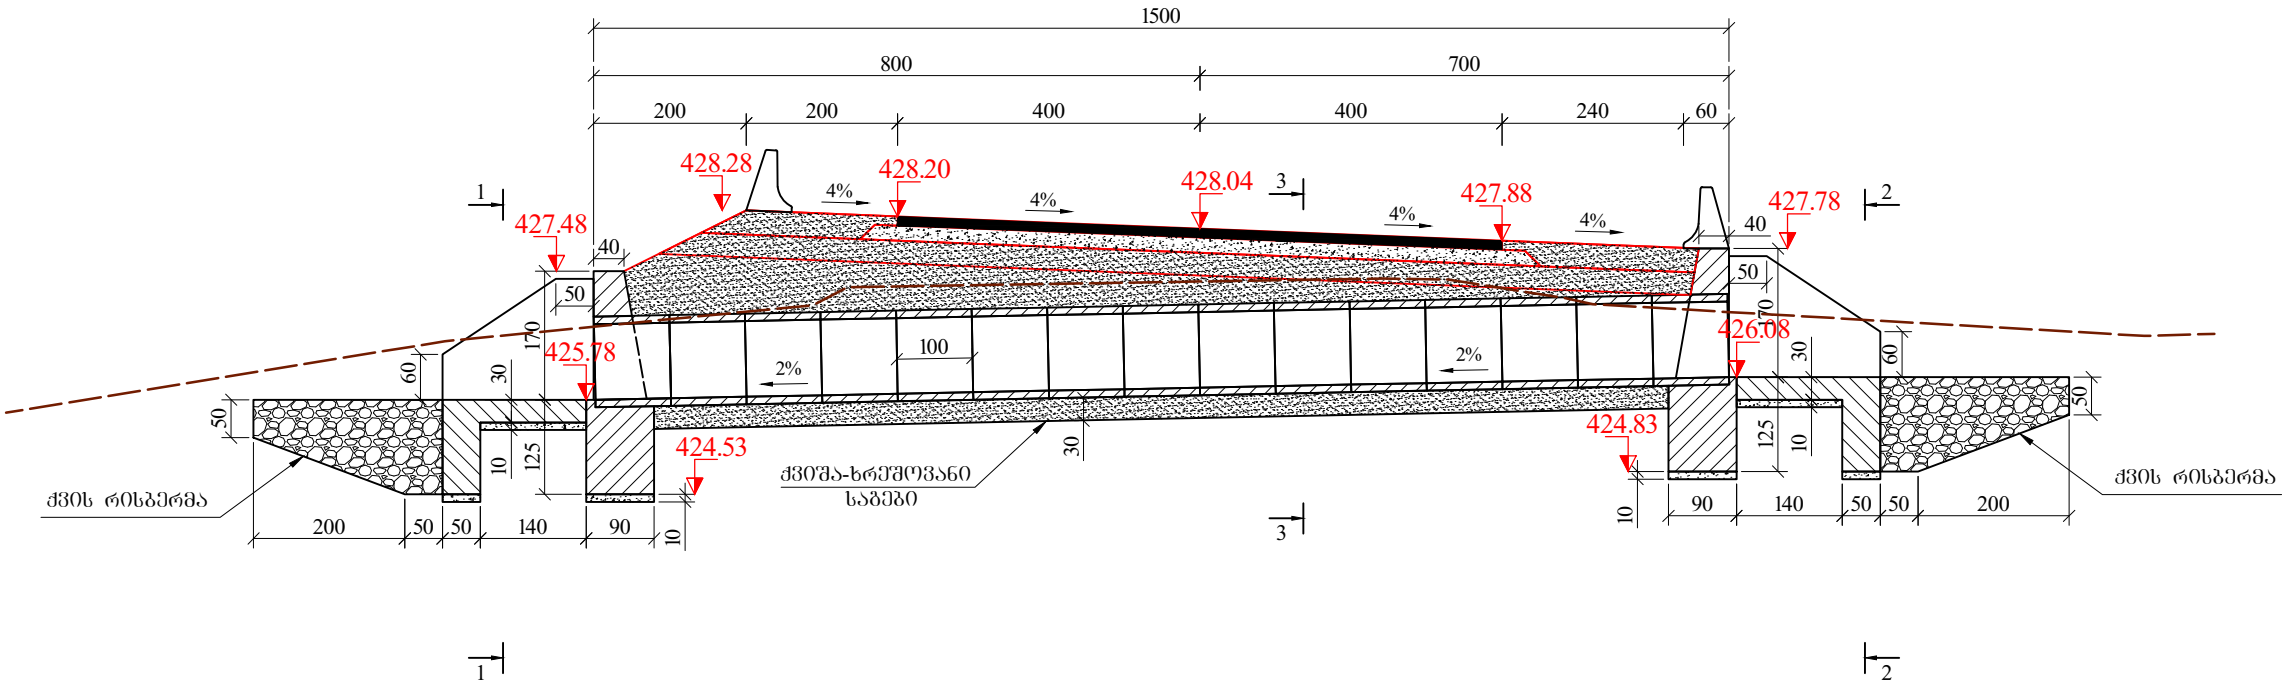


ბრძოვი ზრილი მილის ღერძის გასწვრივ
პკ 106+49

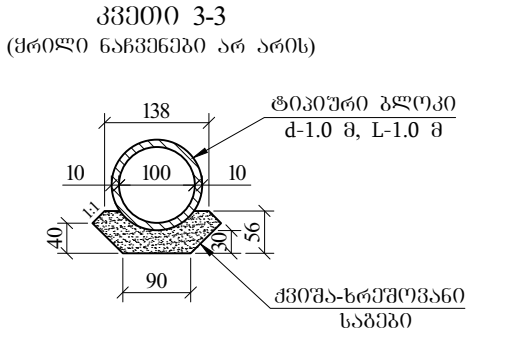


გ ე გ მ ა

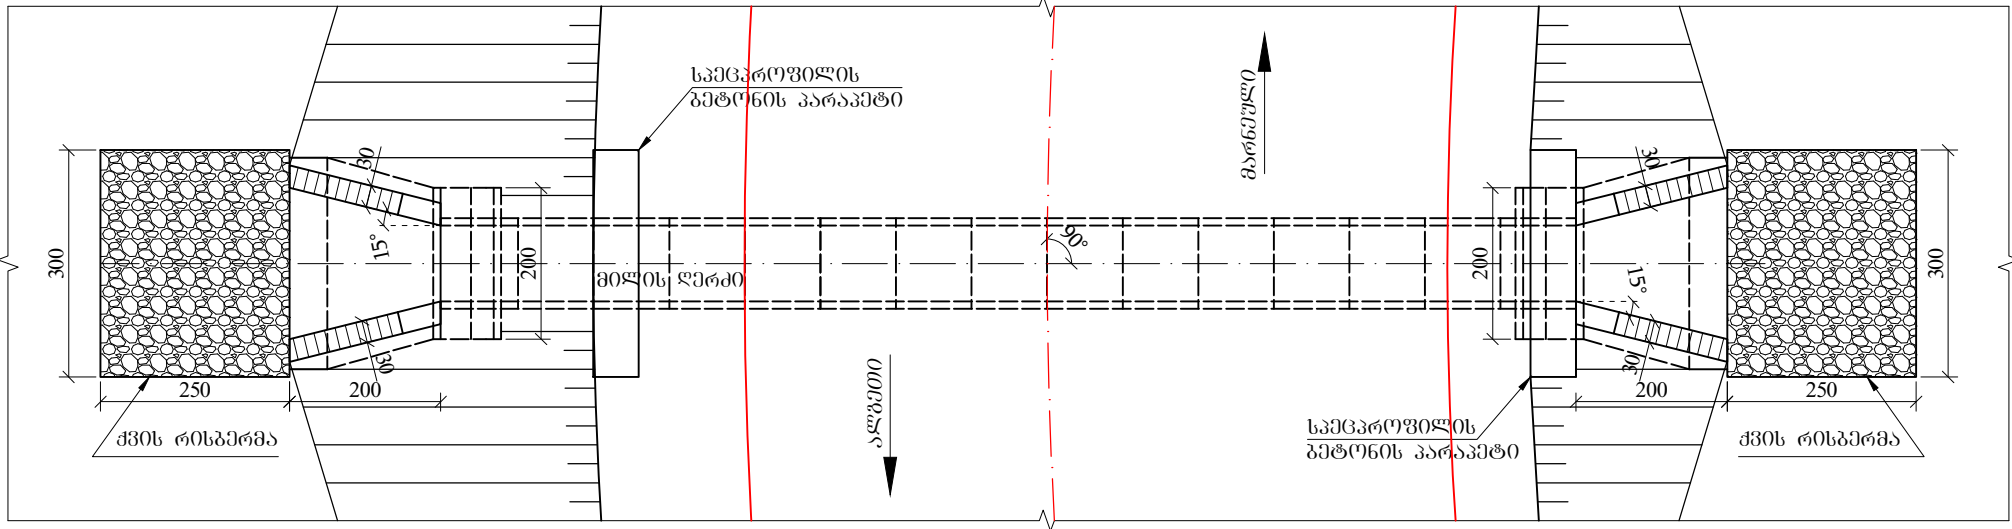


- შენიშვნა:
- ნახაზზე ყველა ზომა მოცემულია სმ-ში, ხოლო ნიშნულები მ-ში
 - მილის მოწყობის სამუშაოთა მოცულობები მოცემულია შესაბამის მუშა უწყისში
 - მილი დაპროექტებულია ტიპური ალგოთით სერიის 3.501.1-144

 შპს „საქგზამშენიერება“	ალგოთი-ლომთაბორა-ალგოთის საავტომობილო გზის სარეაბილიტაციო სამუშაოები	ნახ. №6-11
	პკ 106+49 ზე რკინა-გებონის ახალი მილის d-1.0 მ L-15.0 მ მოწყობა	მასშტაბი 1:100


ბრძოვი ზრილი მილის ღერძის ბასწვრივ
პკ 103+09

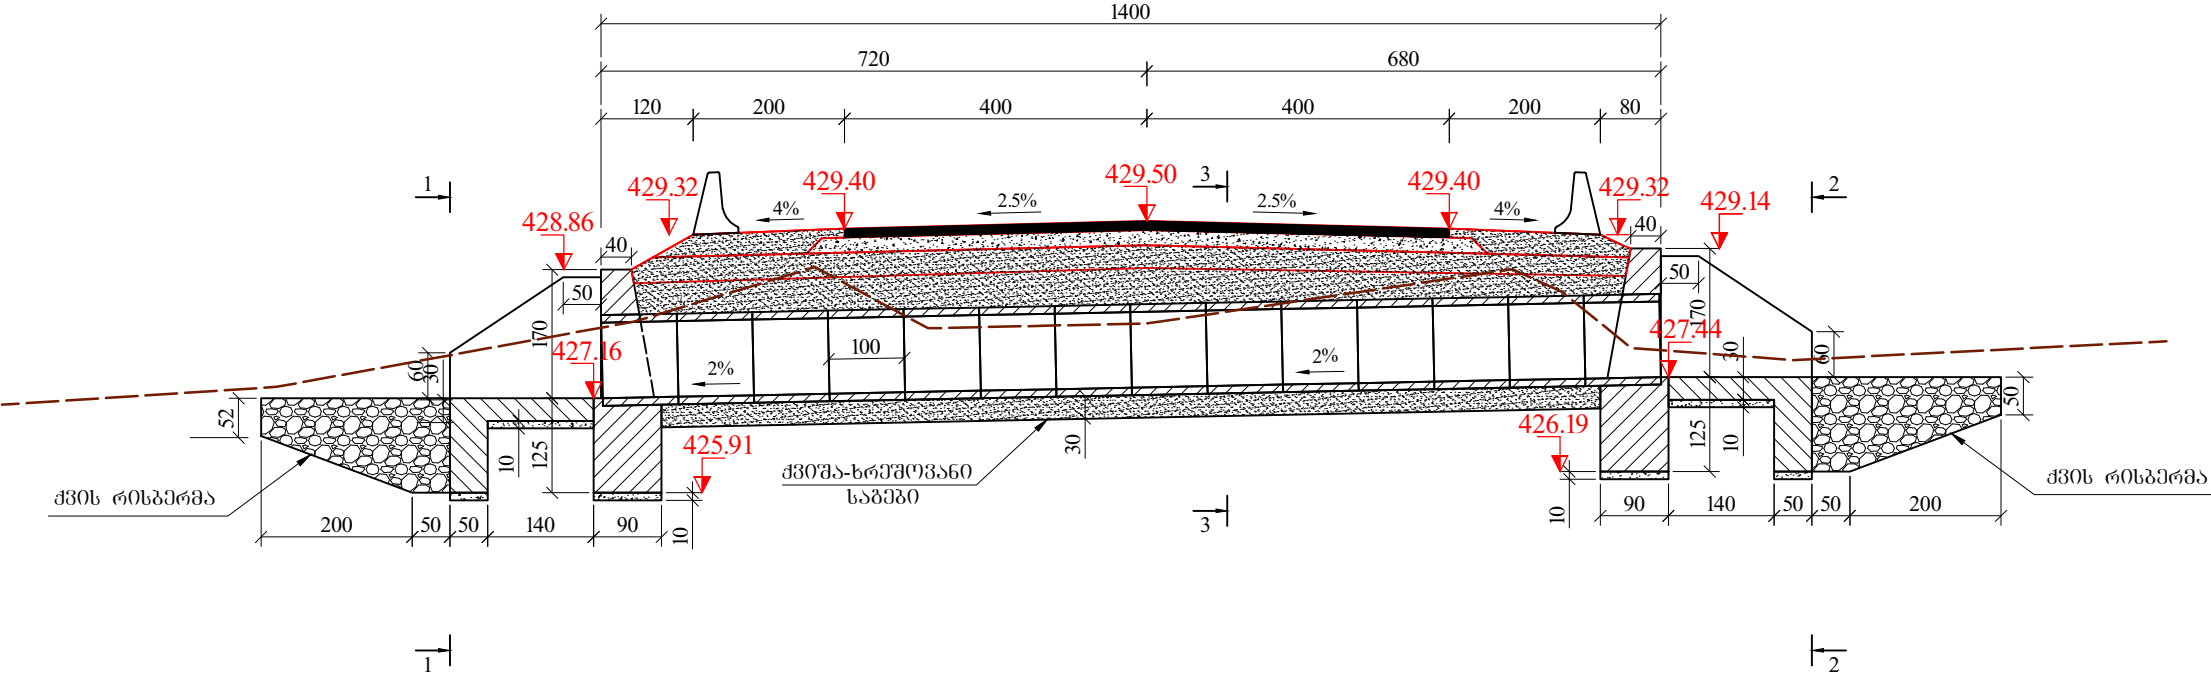


გ ე გ მ ა

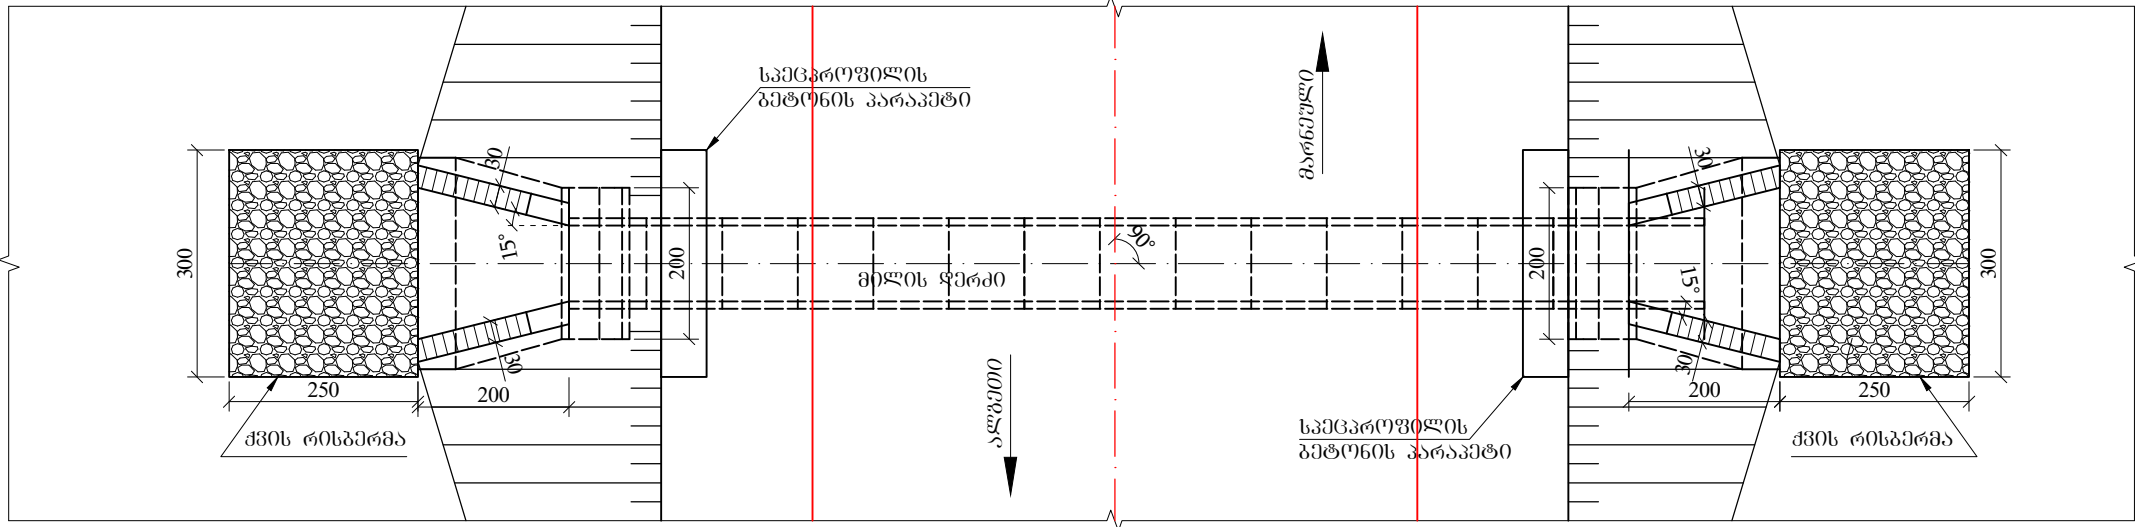


კვეთი 1-1

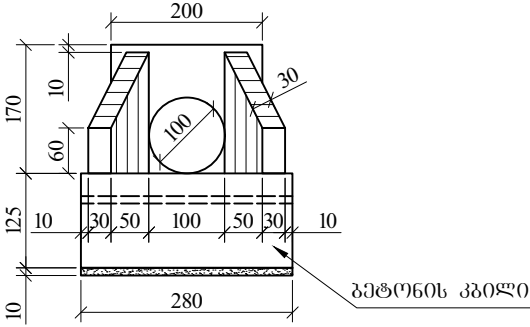

კვეთი 2-2

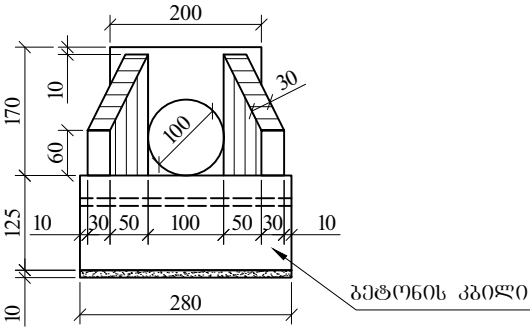

კვეთი 3-3

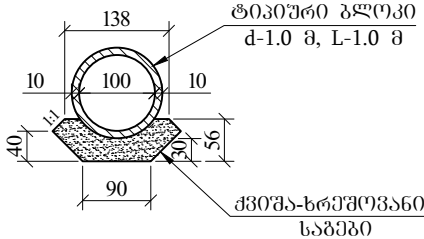

- შენიშვნა:
- ნახაზზე ყველა ზომა მოცემულია სმ-ში, ხოლო ნიშნულები მ-ში
 - მილის მოწყობის საშუალოთა მოცულობები მოცემულია შესაბამის მუშა უწყისში
 - მილი დაპროექტებულია ტიპური ალგორითი სერიის 3.501.1-144



შპს



ნახ. №6-12


პკ 103+09 ზე რკინა-ბეტონის ახალი მილის
d-1.0 მ L-14.0 მ მოწყობა

მასშტაბი
1:100


ბრიკი ჰრილი მილის ღერძის გასწვრივ
პპ 110+78

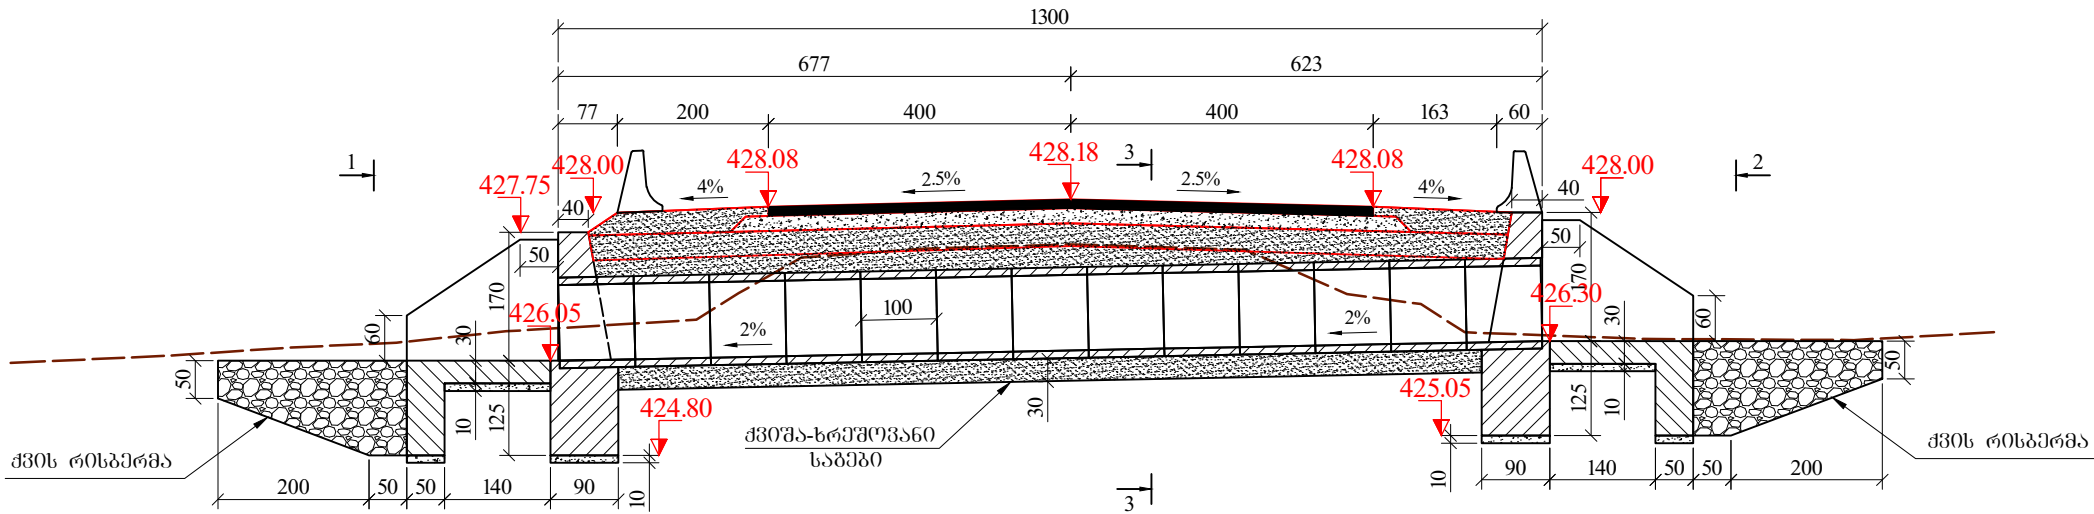


ბ ე ბ ა

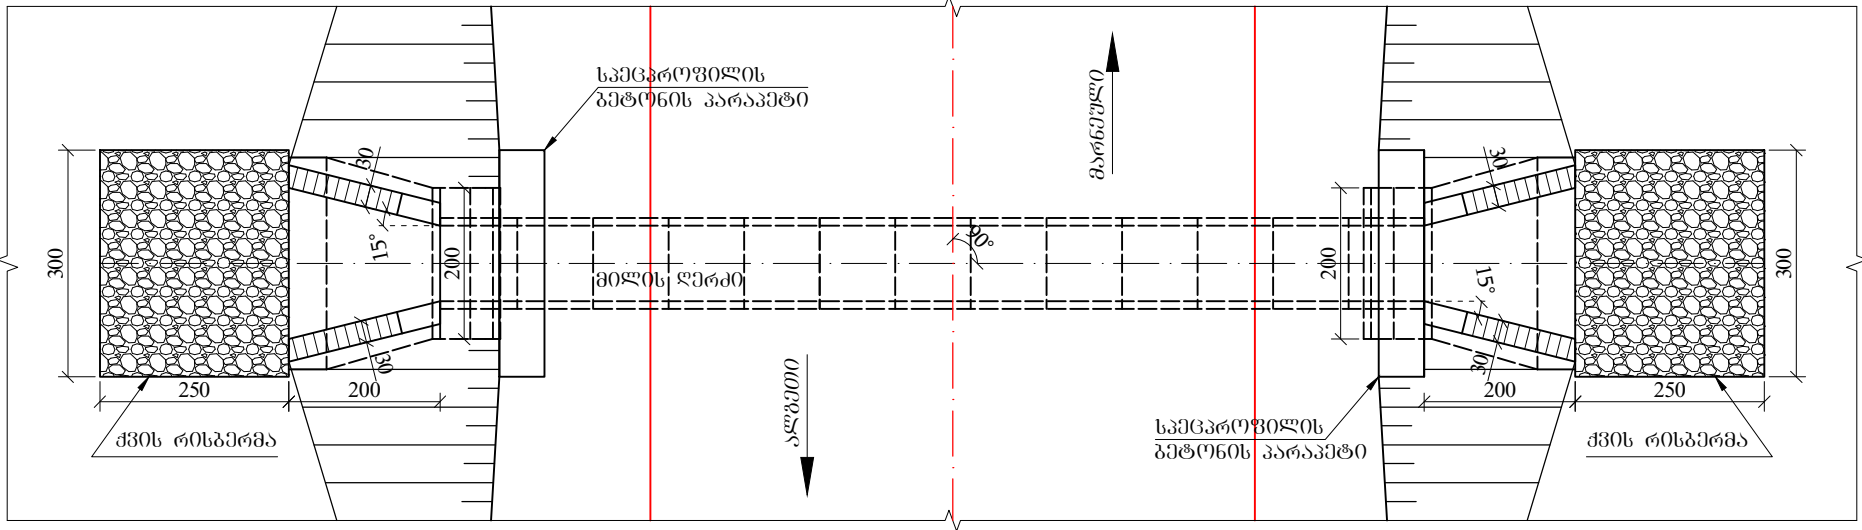


კვეთი 1-1
(მრილი ნახევანები არ არის)

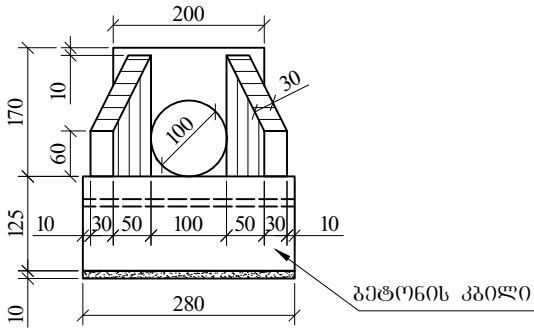

კვეთი 2-2
(მრილი ნახევანები არ არის)

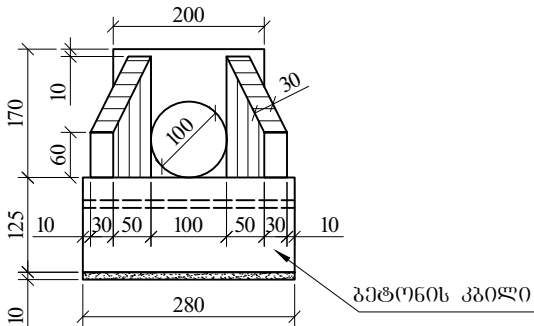




კვეთი 3-3
(მრილი ნახევანები არ არის)

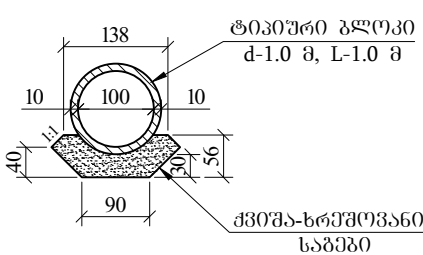



- შენიშვნა:
- ნახაზზე ყველა ზომა მოცემულია სმ-ში, ხოლო ნიშნულები მ-ში
 - მილის მოწყობის სამუშაოთა მოცულობები მოცემულია შესაბამის მუშა უწყისში
 - მილი დაპროექტებულია ტიპური ალგომით სერია 3.501.1-144

	პპ 110+78 ზე რკინა-ბეტონის ახალი მილის d-1.0 მ L-13.0 მ მოწყობა	მასშტაბი 1:100

ბრძოვი ჭრილი მილის ღერძის გასწვრივ
პკ 112+83

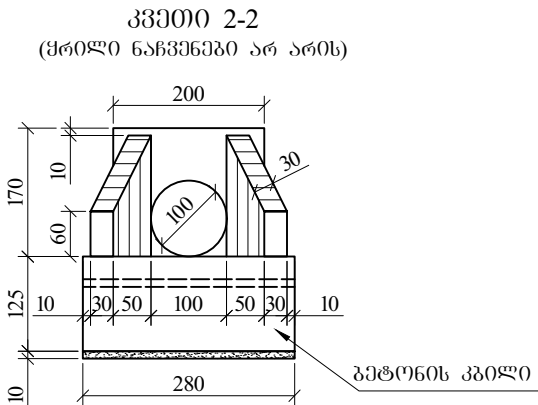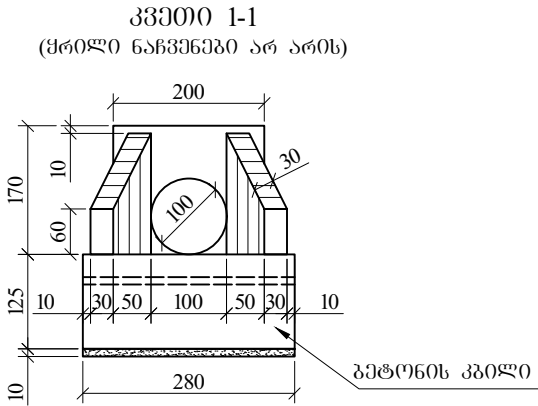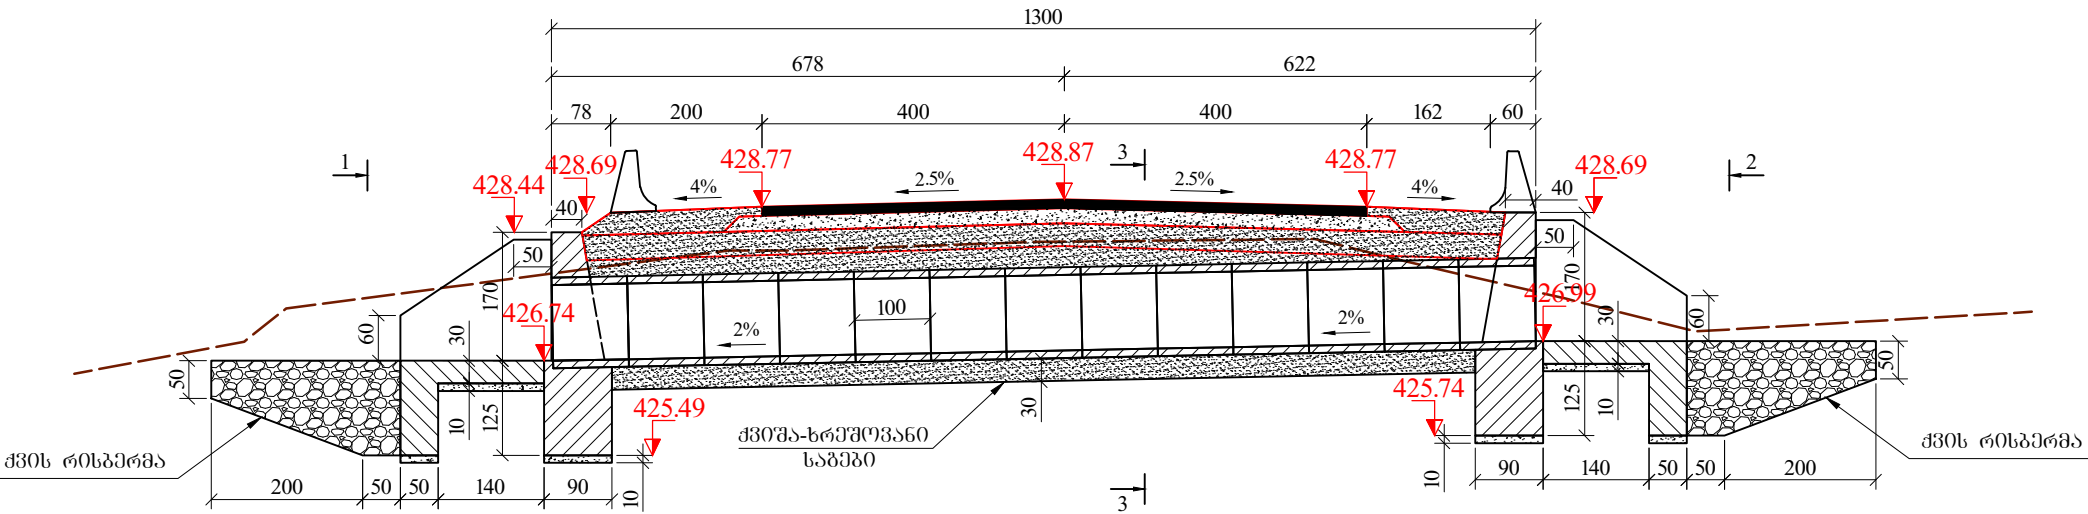




ბ ე ბ ა

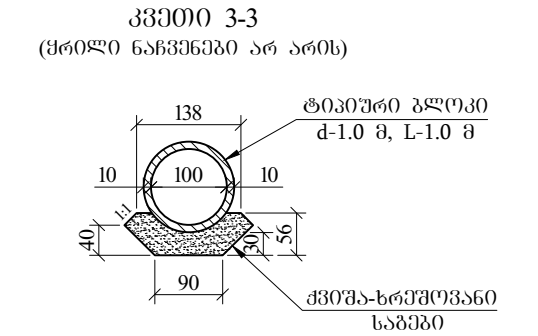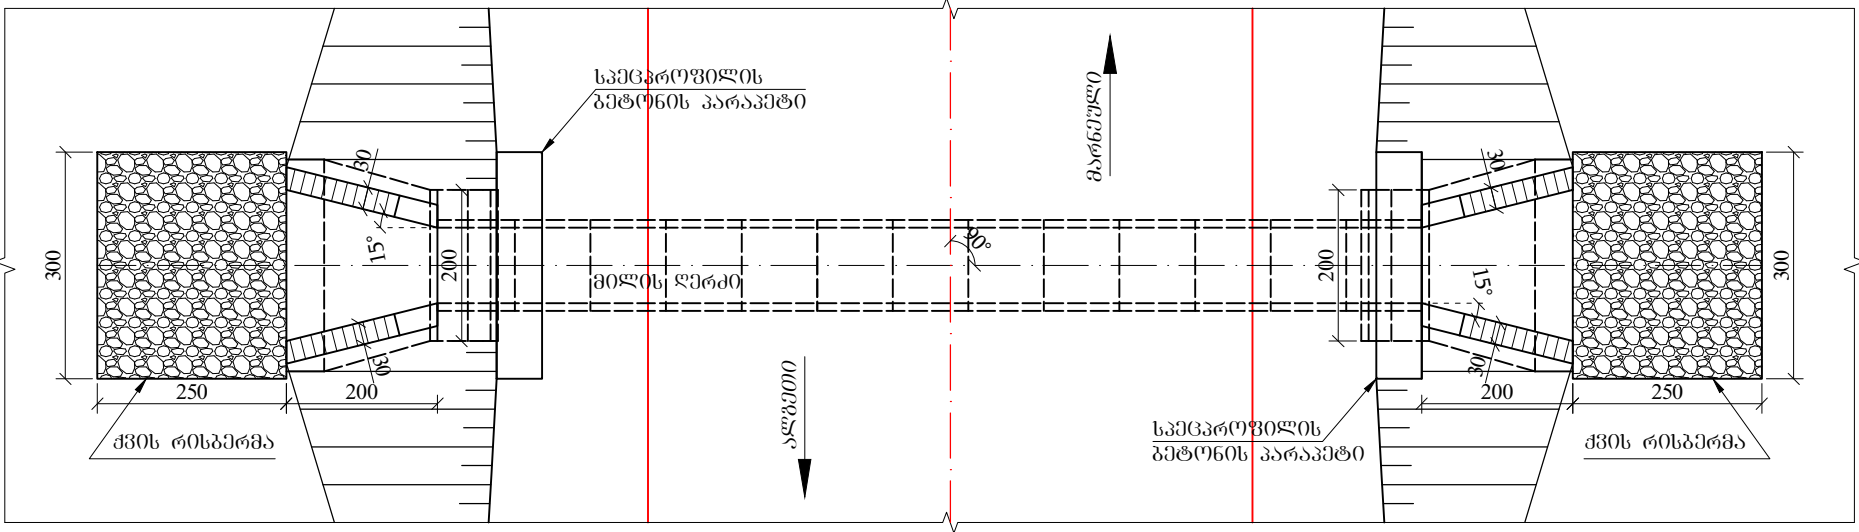



შენიშვნა:
1. ნახაზზე ყველა ზომა მოცემულია სმ-ში, ხოლო ნიშნულები მ-ში
2. მილის მოწყობის საშუალოთა მოცულობები მოცემულია შესაბამის მუშა უწყისში
3. მილი დაპროექტებულია ტიპური ალგორითი სერიის 3.501.1-144

	პკ 112+83 ზე რკინა-გამტარის ახალი მილის d-1.0 მ L-13.0 მ მოწყობა	მასშტაბი 1:100

ბრძოვი ზრილი მილის ღერძის განვრცობა
პკ 118+07

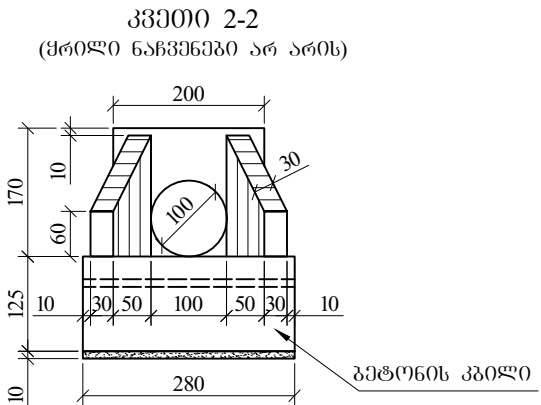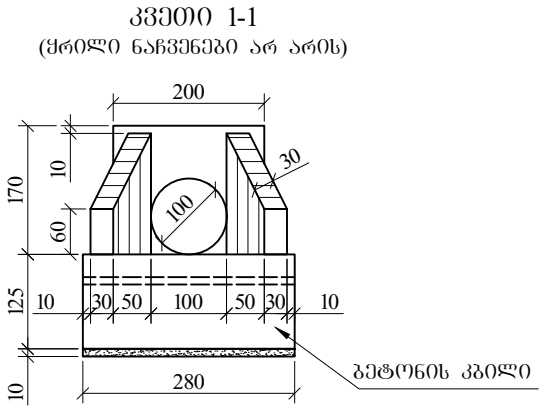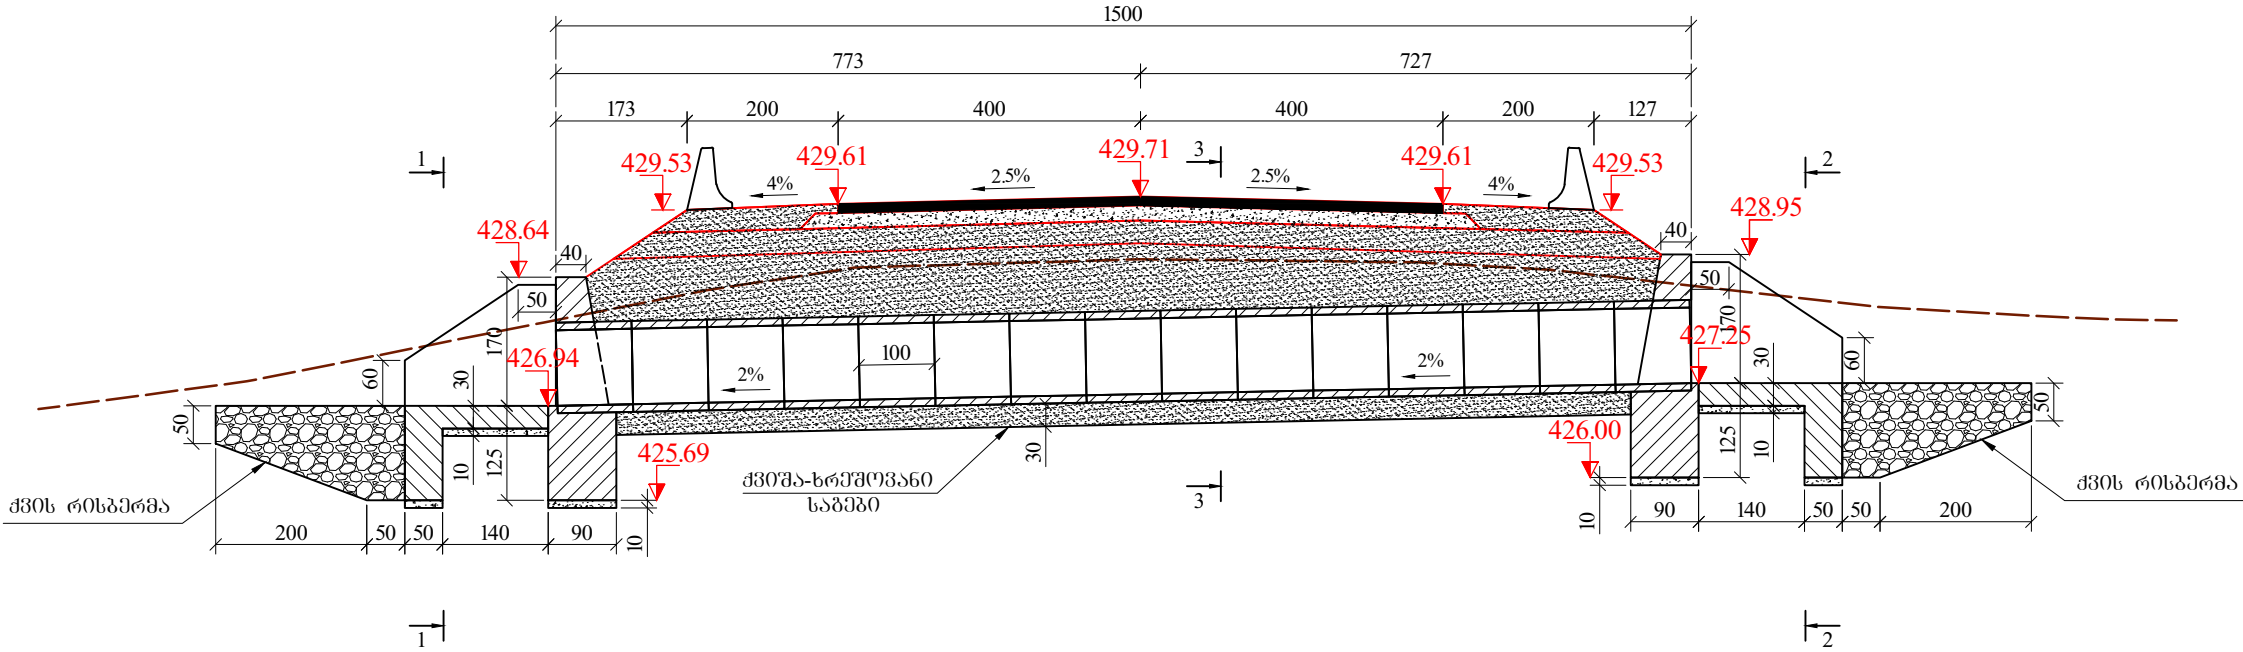




გ ე გ ა

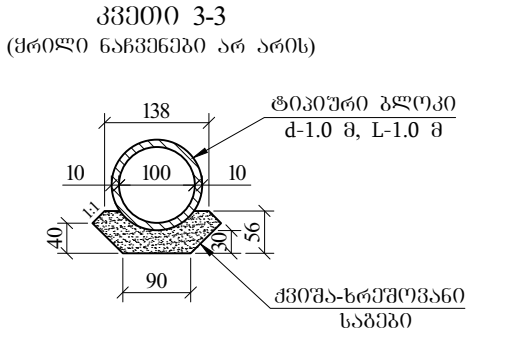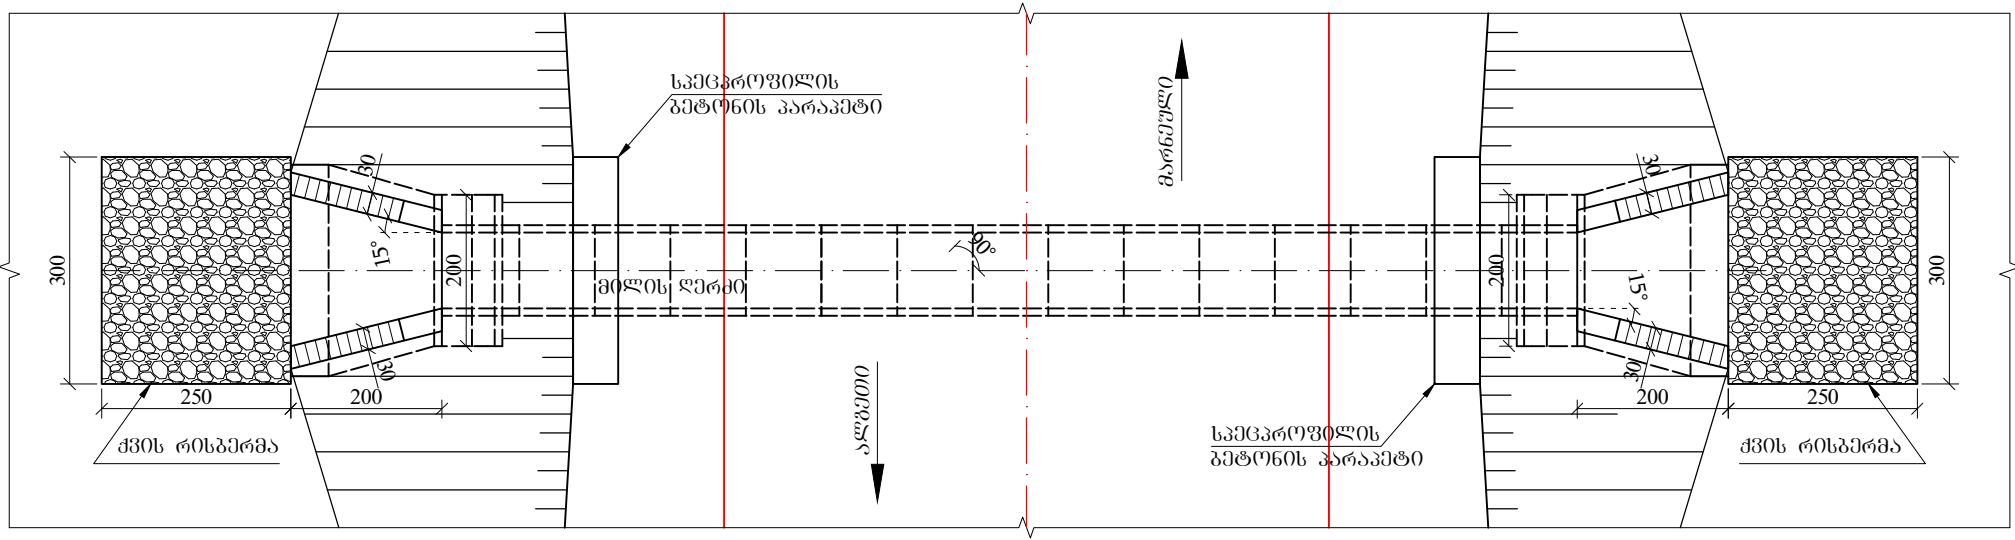



- შენიშვნა:
- ნახაზზე ყველა ზომა მოცემულია სმ-ში, ხოლო ნიშნულები მ-ში
 - მილის მოწყობის სამუშაოთა მოცულობები მოცემულია შესაბამის მუშა უწყისში
 - მილი დაპროექტებულია ტიპური ალგომით სერიის 3.501.1-144

 შპს „სამგზავემშენებელი“	აღმოსავლეთი მნიშვნელობის მარნეული-ლომთაგორა-ალგომის საავტომობილო გზის სარეაბილიტაციო სამუშაოები	ნახ. №6-15
	პკ 118+07 ზე რკინა-ბეტონის ახალი მილის d-1.0 მ L-15.0 მ მოწყობა	მასშტაბი 1:100

ბრძოვი ზრილი მილის ღერძის გასწვრივ
პკ 123+73

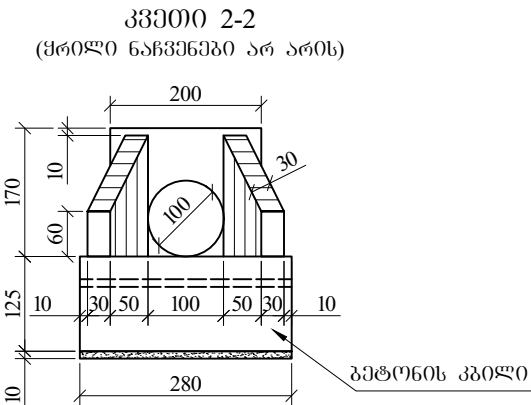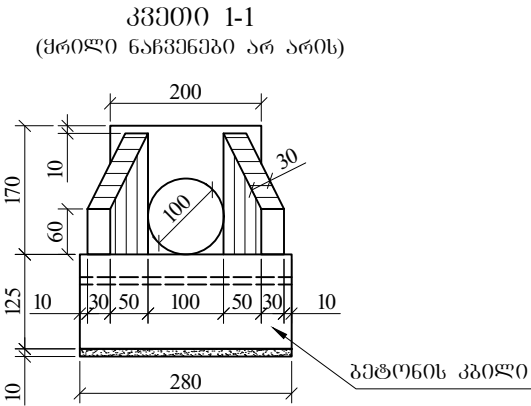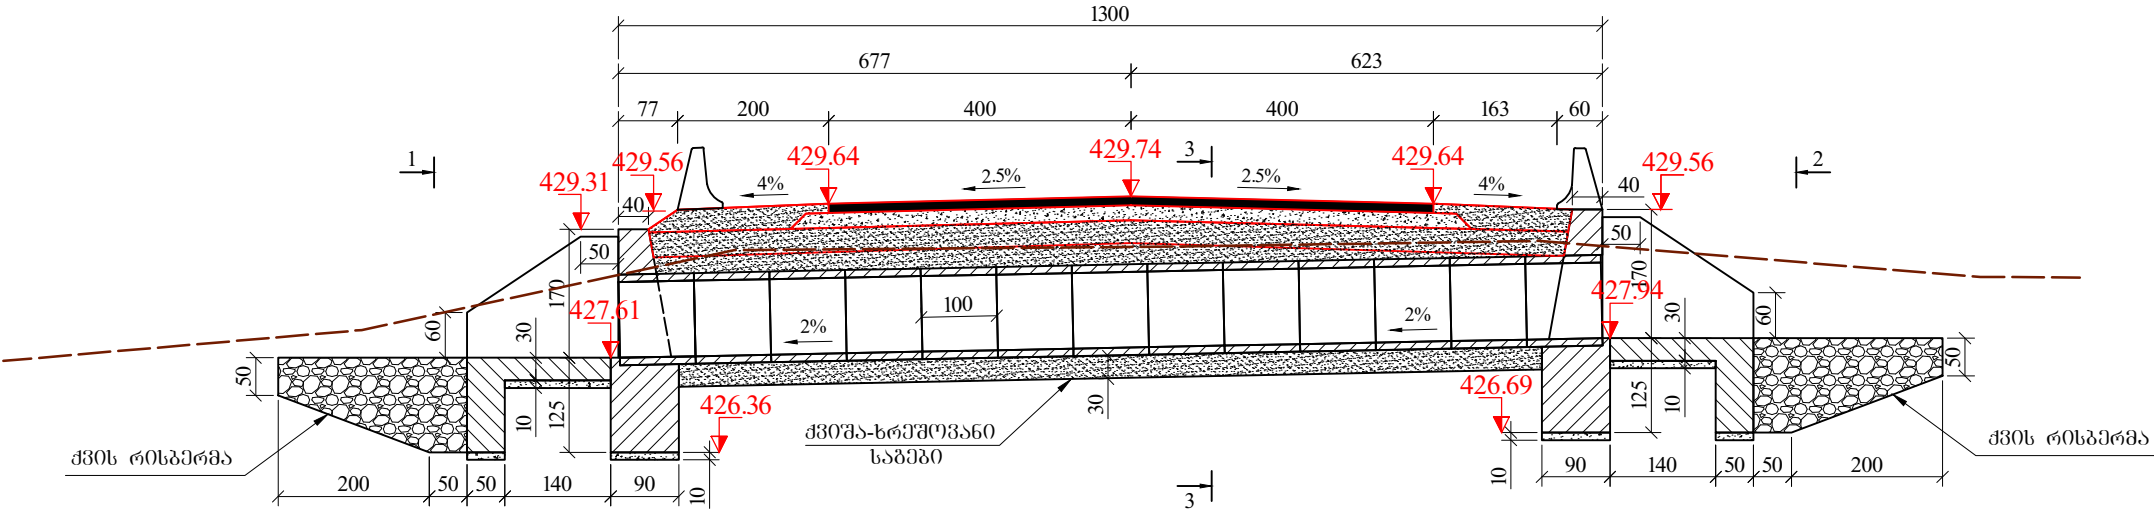




ბ ე ბ მ ა

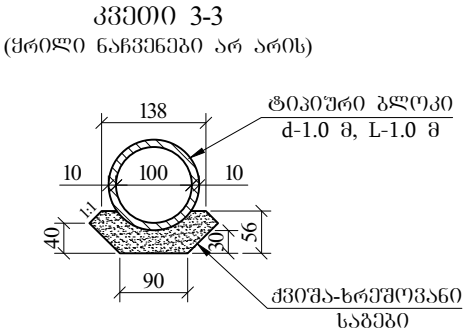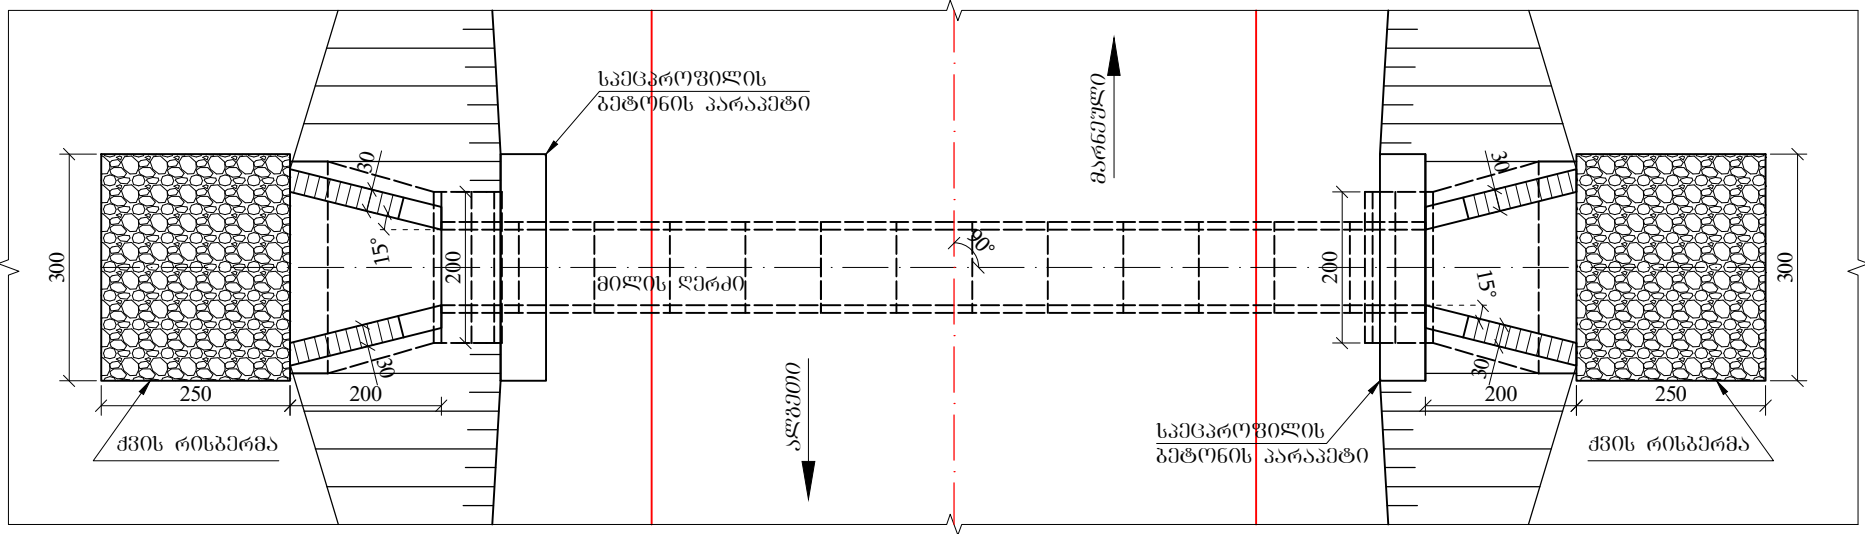



- შენიშვნა:
- ნახაზზე ყველა ზომა მოცემულია სმ-ში, ხოლო ნიშნულები მ-ში
 - მილის მოწყობის სამუშაოთა მოცულობები მოცემულია შესაბამის მუშა უწყისში
 - მილი დაპროექტებულია ტიპური ალგორითი სერიის 3.501.1-144

	პკ 123+73 ზე რკინა-გებონის ახალი მილის დ-1.0 მ L-13.0 მ მოწყობა	მასშტაბი 1:100

ბრიკი ჰრილი მილის ღერძის განვრცობა
პკ 134+65

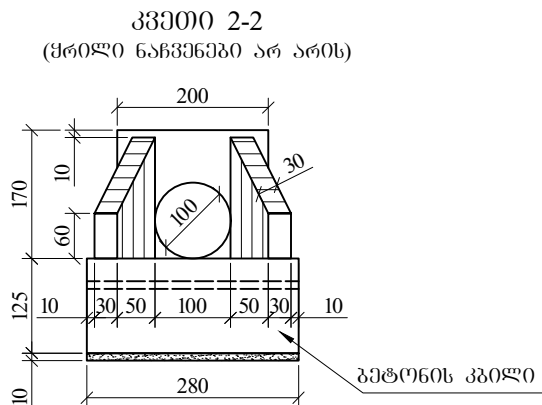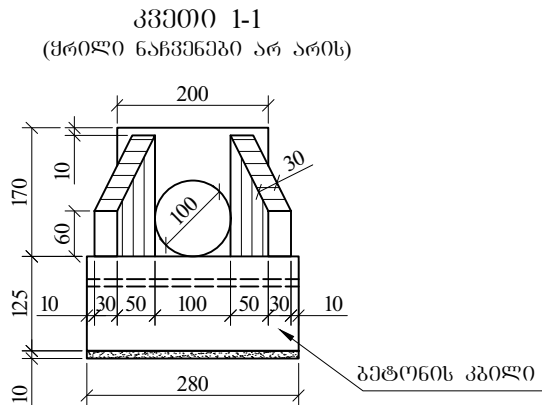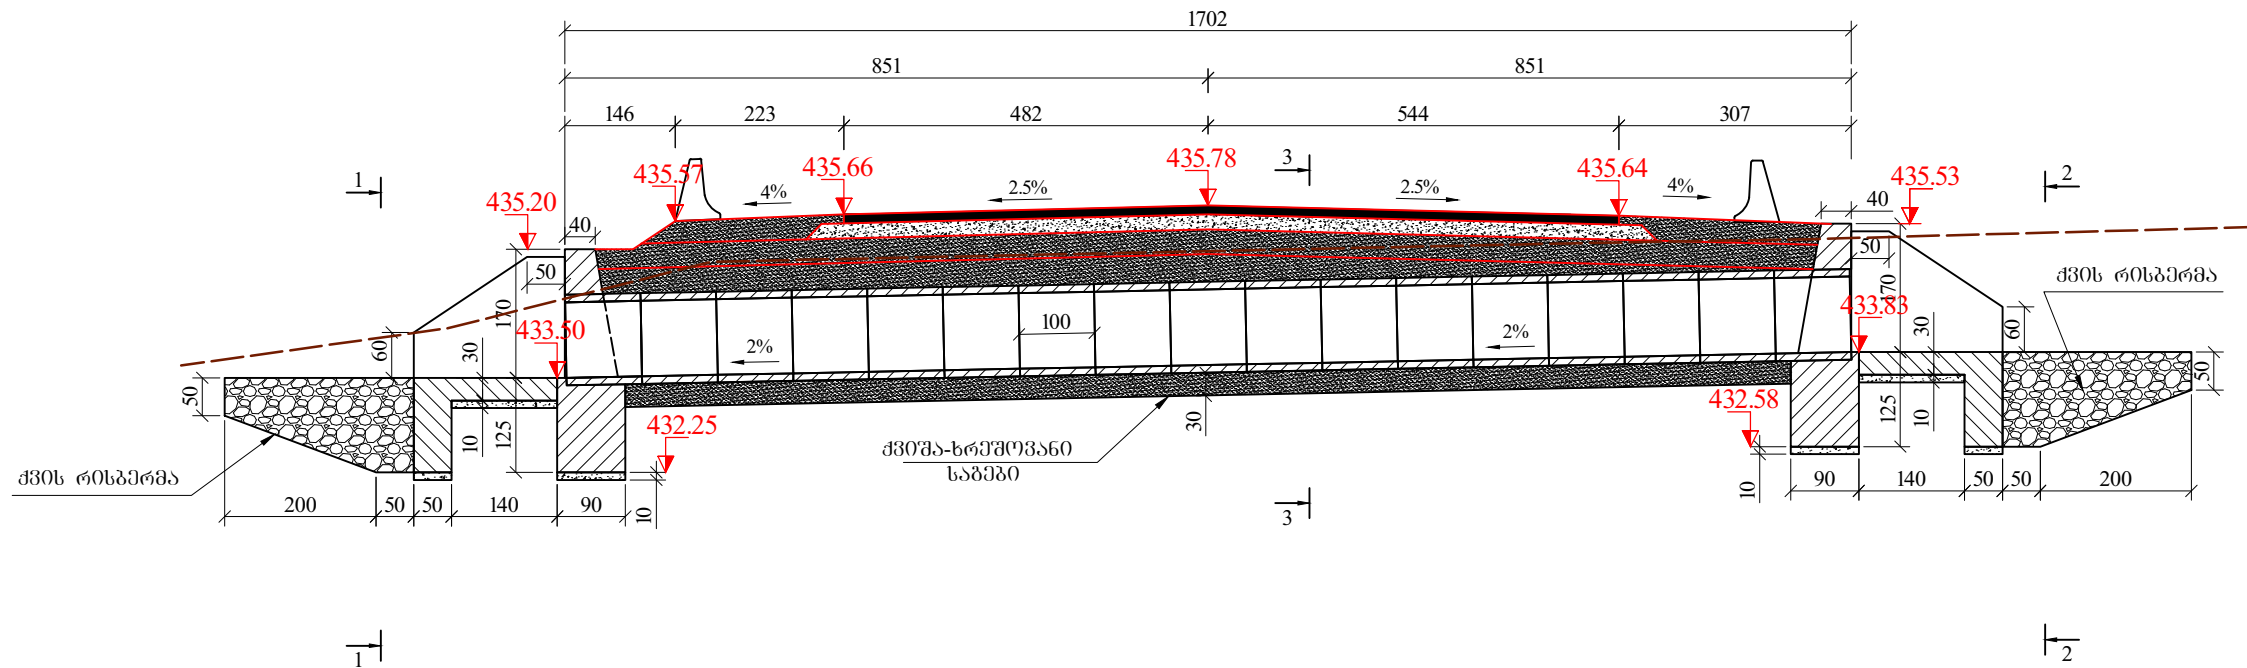




გ ე გ მ ა

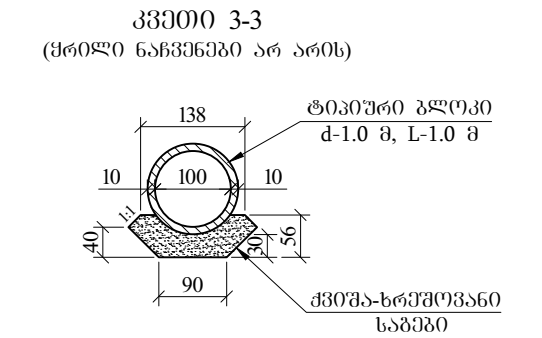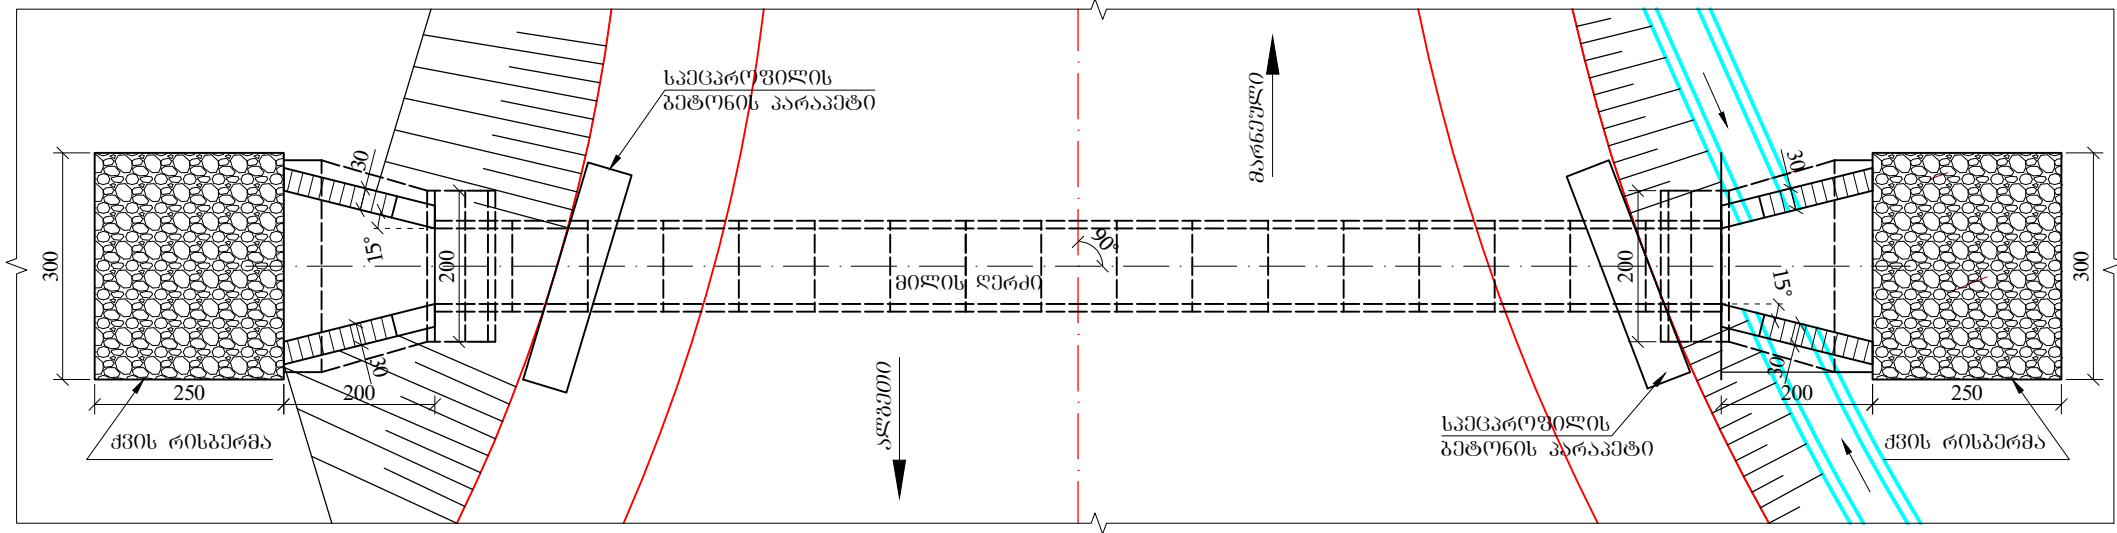



- შენიშვნა:
- 1. ნახაზზე ყველა ზომა მოცემულია სმ-ში, ხოლო ნომრები მ-ში
 - 2. მილის მოწყობის სამუშაოთა მოცულობები მოცემულია შესაბამის მუშა უწყისში
 - 3. მილი დაპროექტებულია ტიპური ალგოთით სერიის 3.501.1-144

	პკ 134+65 ზე რკინა-ბეტონის ახალი მილის d-1.0 მ L-17.0 მ მოწყობა	მასშტაბი 1:100

ბრიკი ჰრილი მილის ღერძის განვარი
პკ 134+65

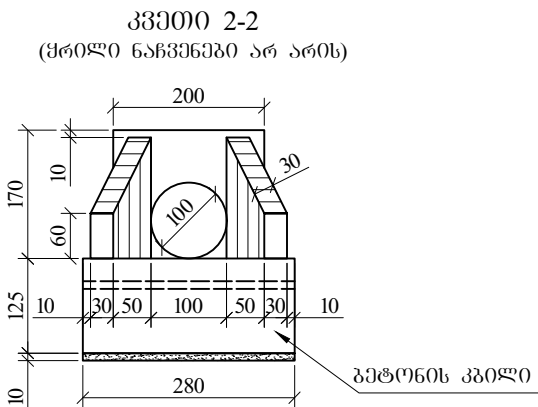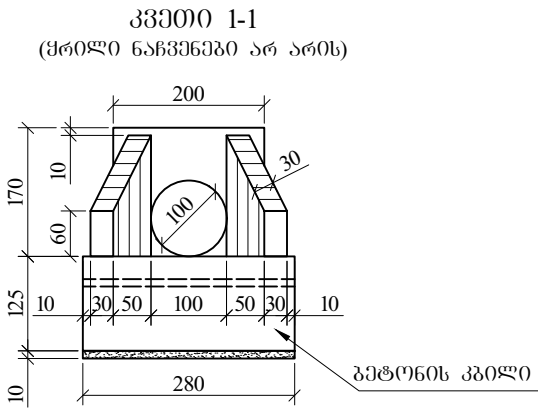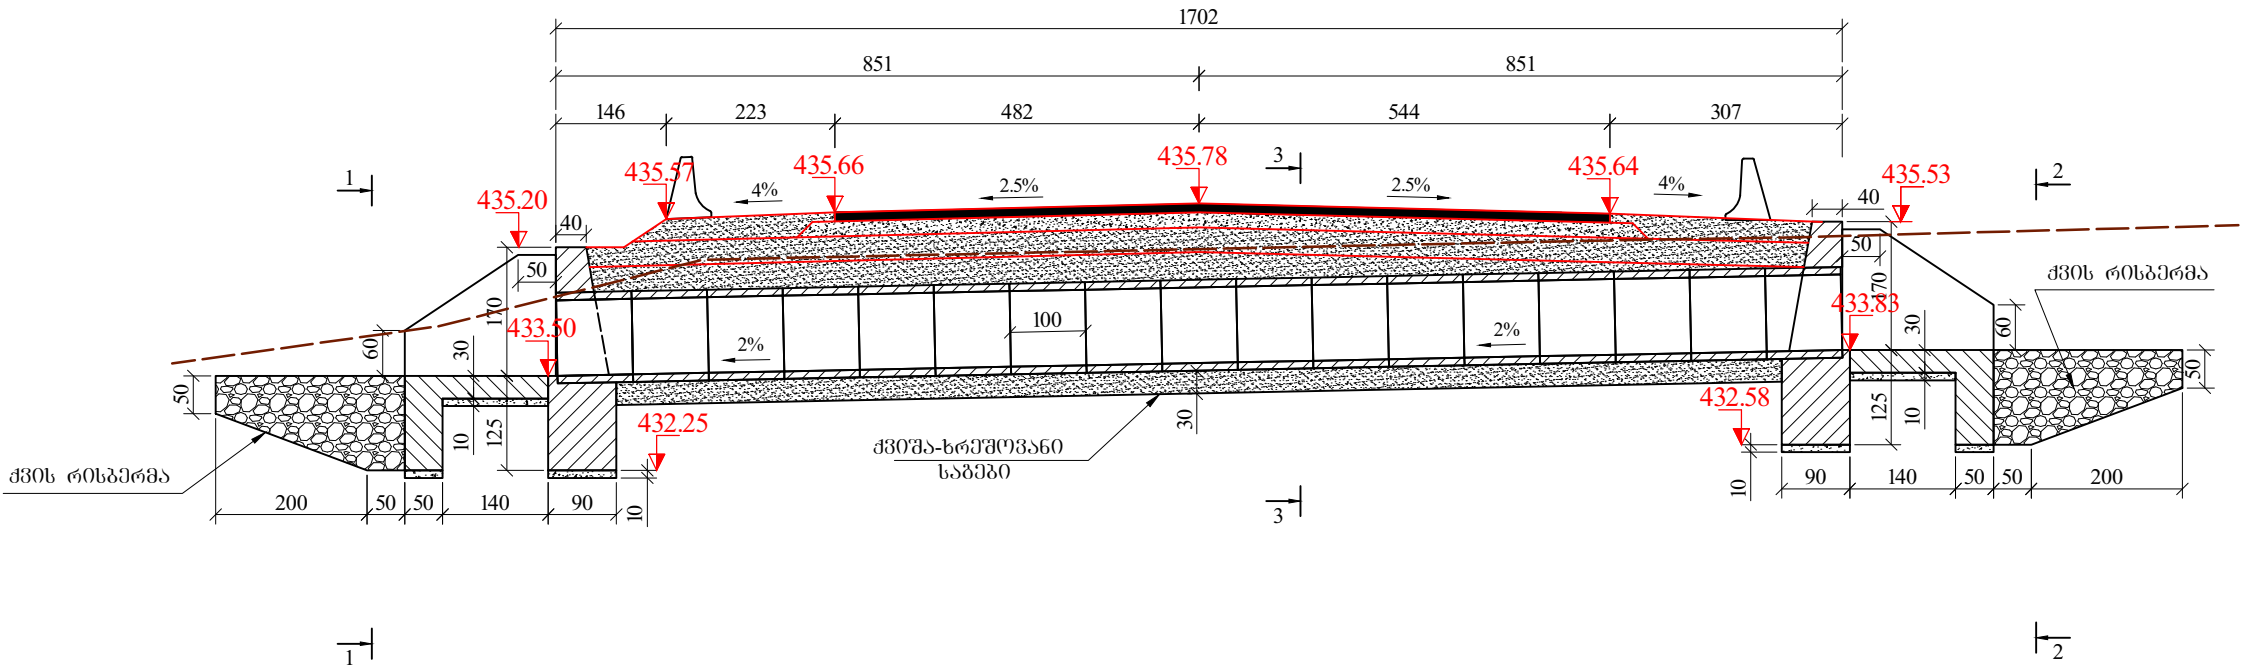


გ ე გ ე ა

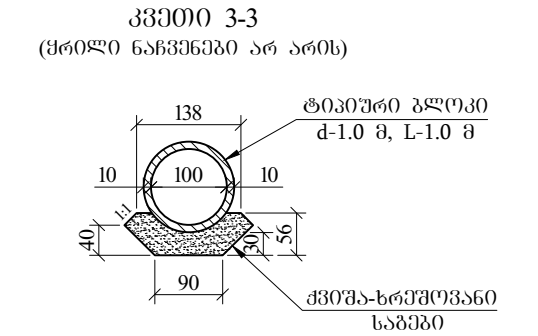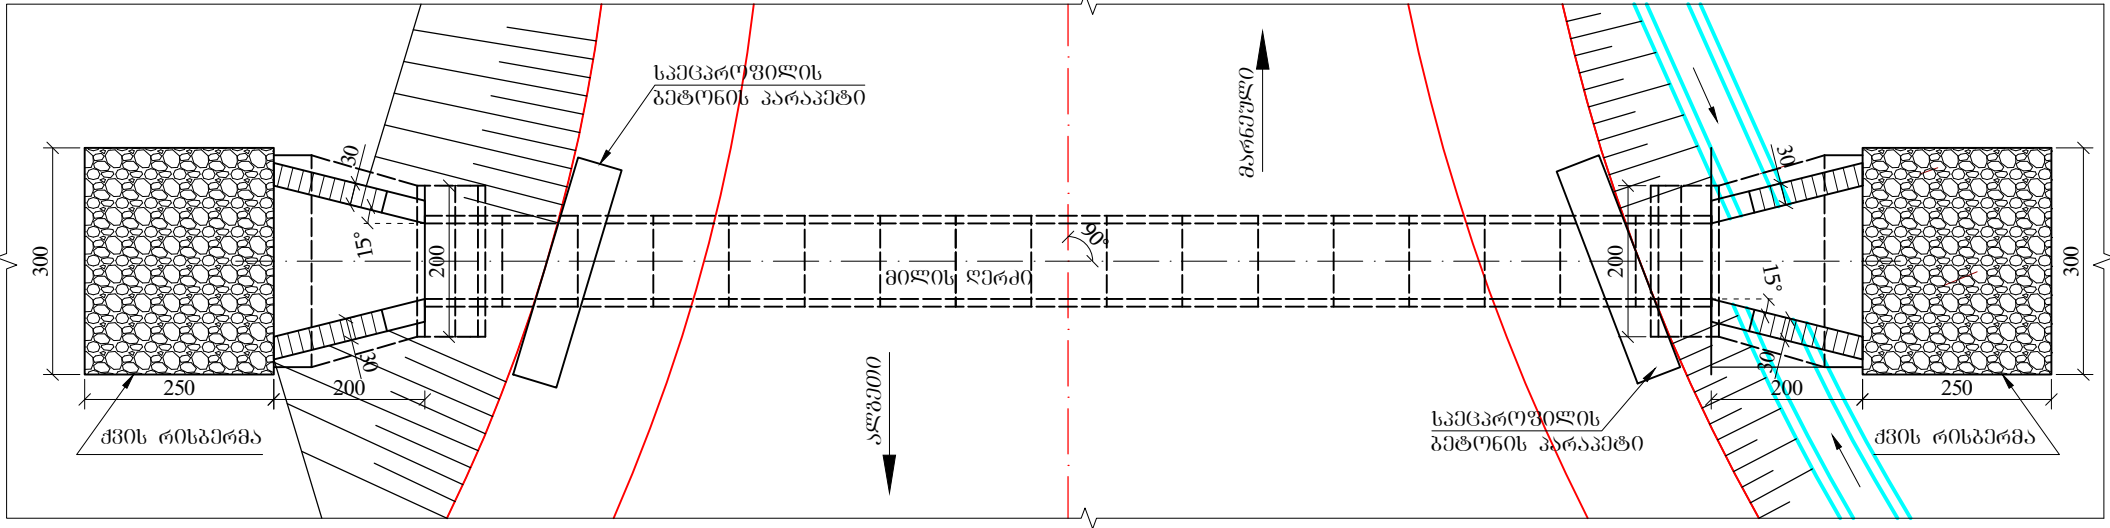

- შენიშვნა:
- 1. ნახაზზე ყველა ზომა მოცემულია სმ-ში, ხოლო ნომრები მ-ში
 - 2. მილის მოწყობის სამუშაოთა მოცულობები მოცემულია შესაბამის მუშა უწყისში
 - 3. მილი დაპროექტებულია ტიპური ალგოით სერიის 3.501.1-144

	პკ 134+65 ზე რკინა-ბეტონის ახალი მილის d-1.0 მ L-17.0 მ მოწყობა	მასშტაბი 1:100

33 42+46

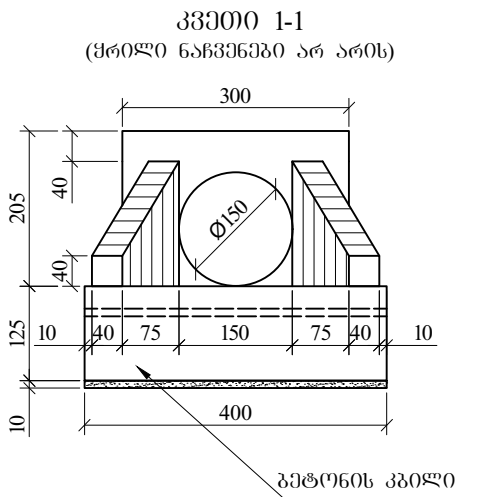



ტოპოგრაფიკული გეგმა

d-1.5 მ L-1.0 მ

188

140

40

14

150

1:1

30




30°

3000

300

250

240

70

40

90

400

15°



300

250

240

70


40

90

400

15°





1. ნახაზზე ყველა ზომა მოცემულია სმ-ში, ხოლო ნიშნულები მ-ში
2. მიღის მოწყობის სამუშაოთა მოცულობები მოცემულია შესაბამის მუშა უწყისში
3. მიღი ღაპრომეტაჟულია ტიპიური ალბომით სერია 3,501.1-144

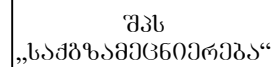


58b. №7-2

1:100

ბრძოვი ჰრილი მილის ღერძის გასწვრივ
პკ 52+07

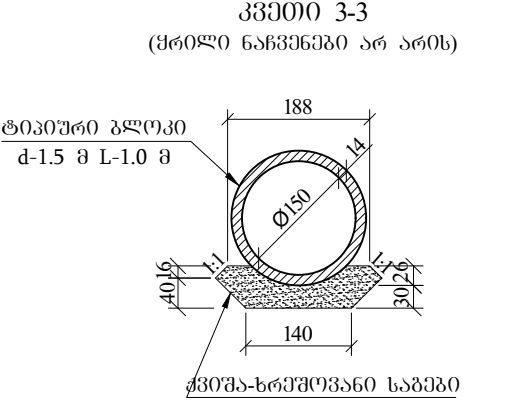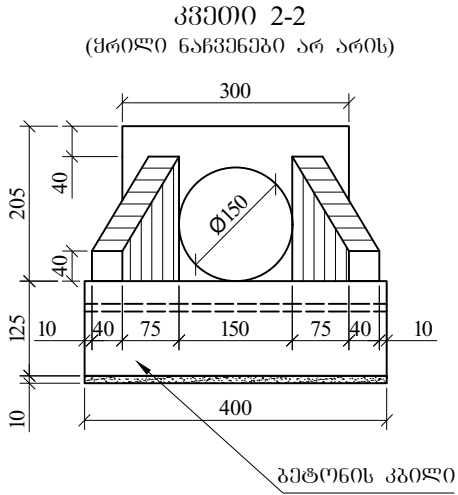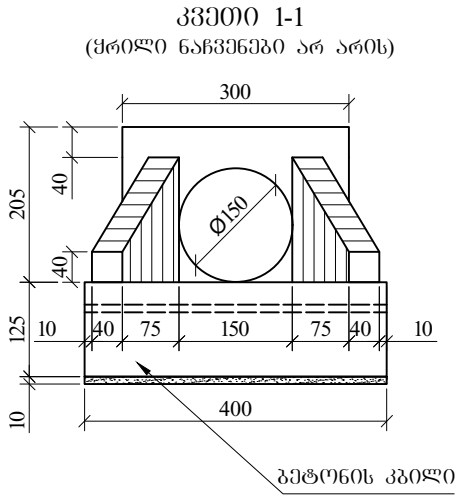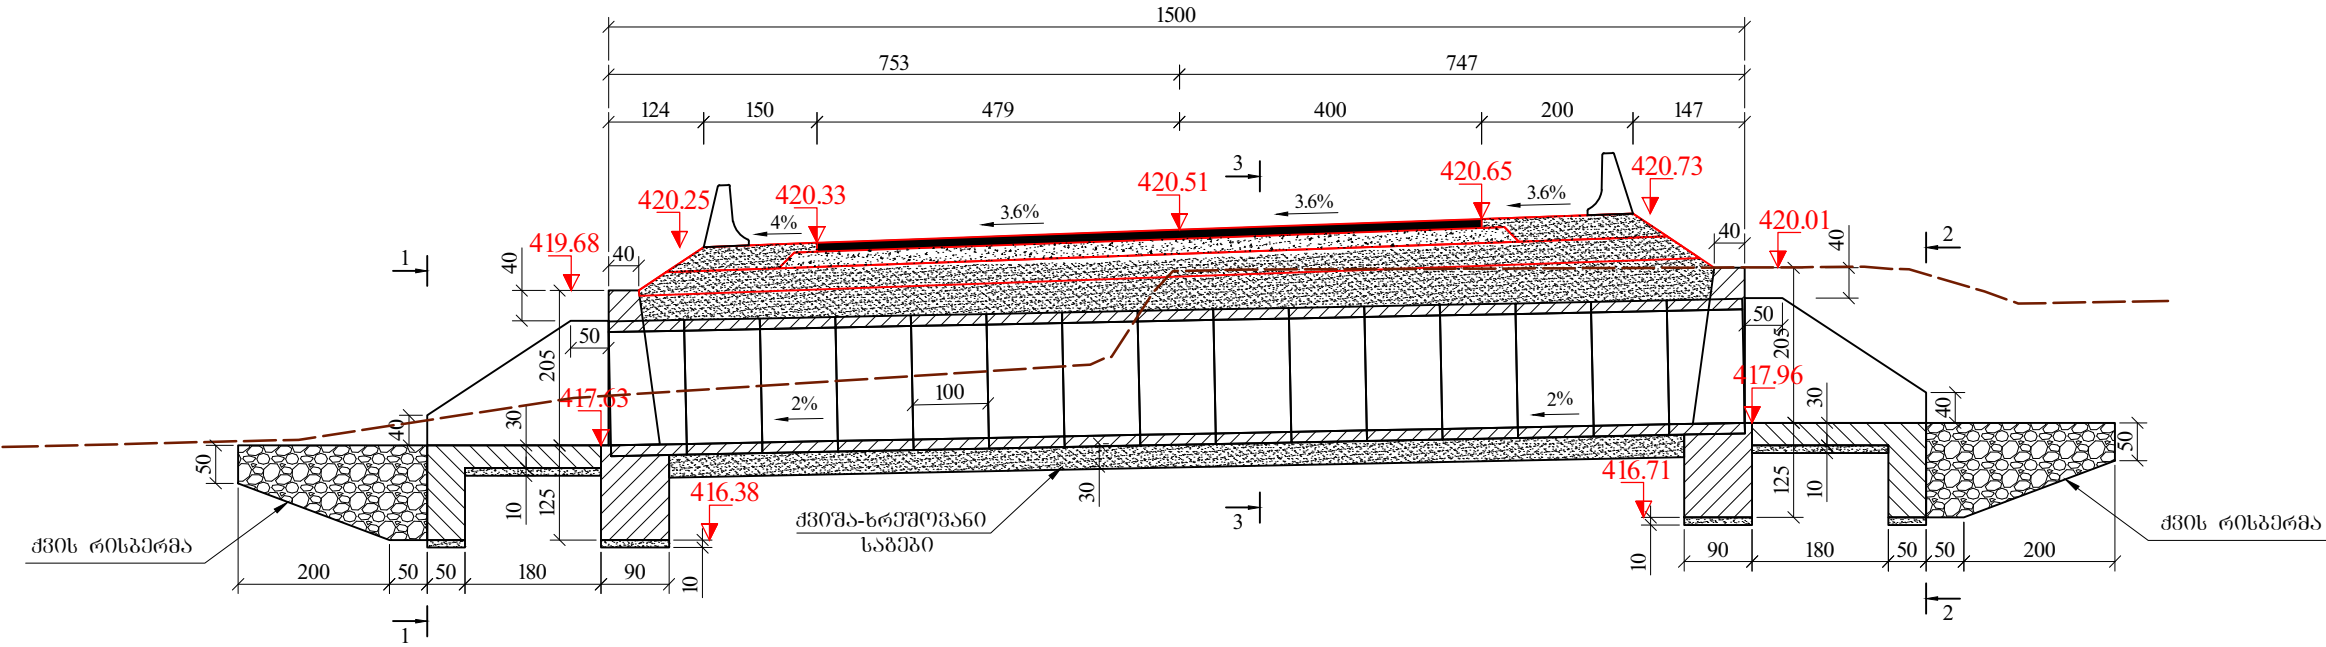


გ ე გ მ ა

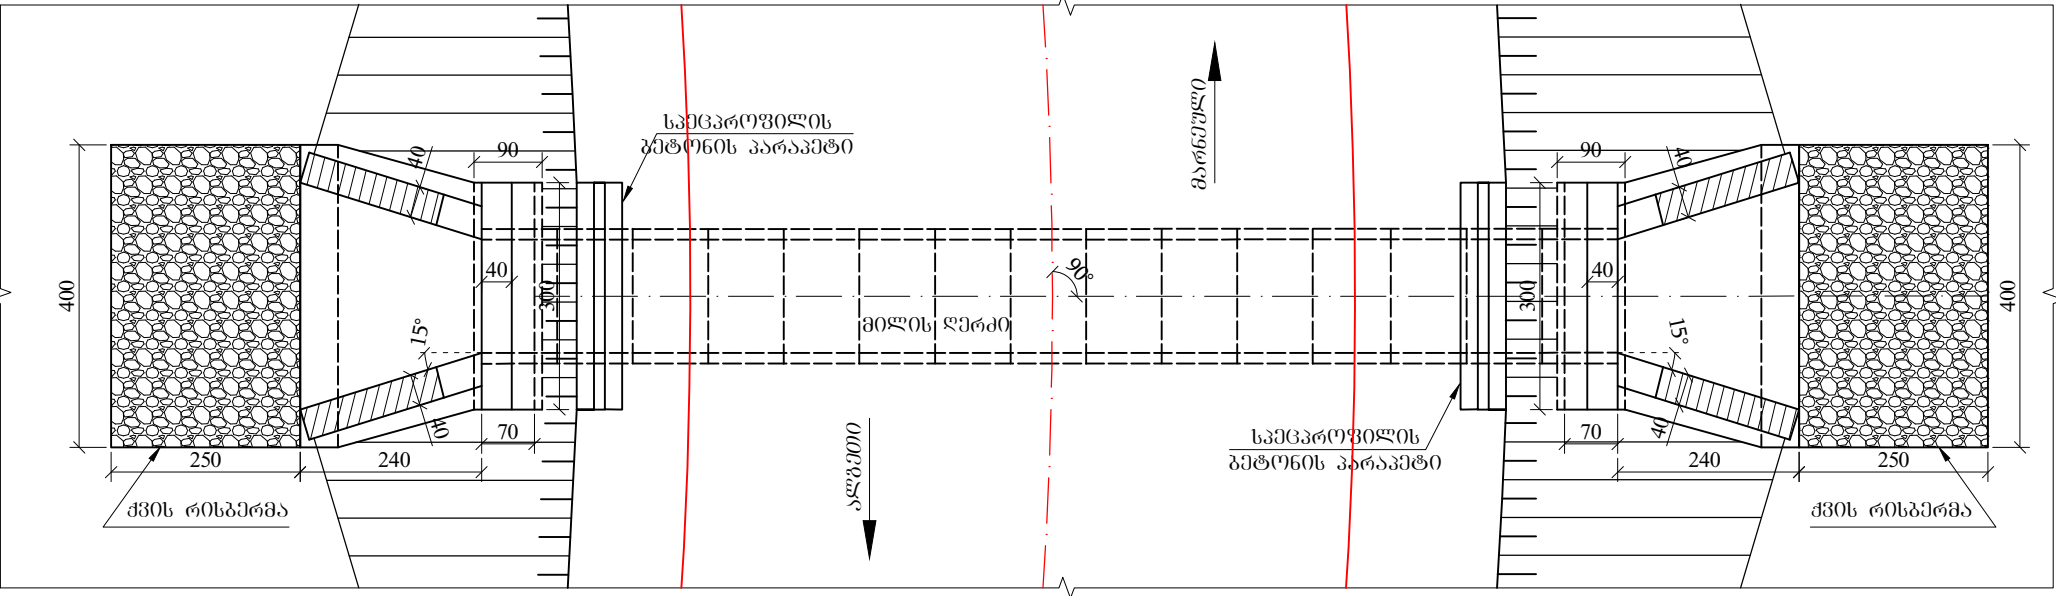


- შენიშვნა:
- ნახაზზე ყველა ზომა მოცემულია სმ-ში, ხოლო ნიშნულები მ-ში
 - მილის მოწყობის საშუალოთა მოცულობები მოცემულია შესაბამის მუშა უწყისში
 - მილი დაპროექტებულია ტიპური ალგორითი სერია 3.501.1-144



გრძივი ჰრილი მილის ღერძის გასწვრივ
პკ 88+28

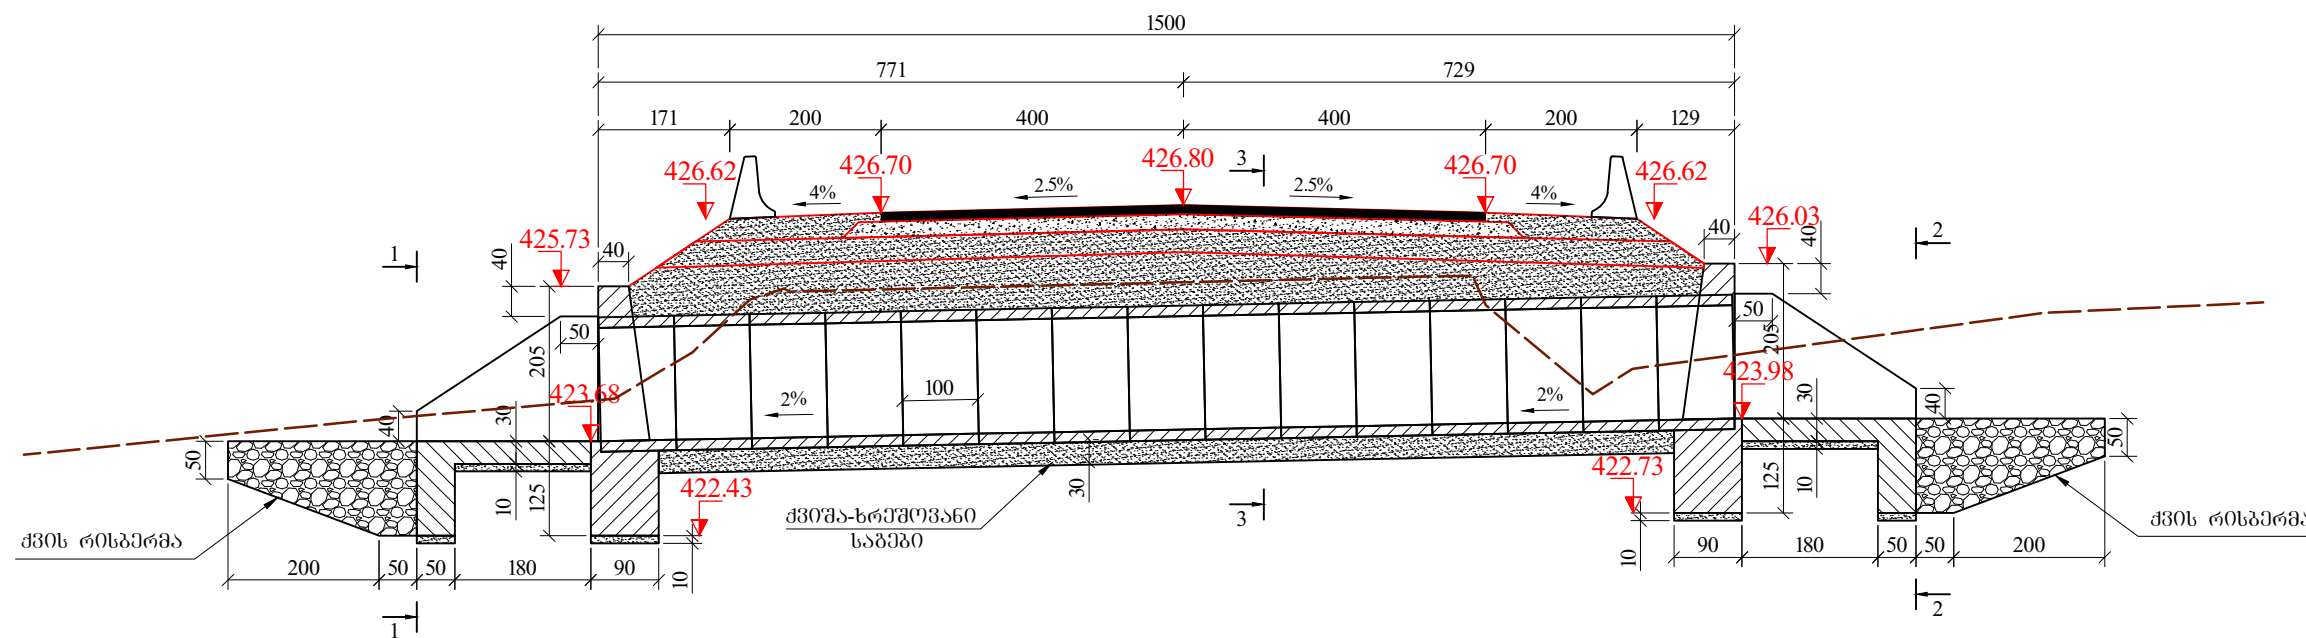


კვეთი 1-1
(ყრილი ნაჩვენები არ არის)

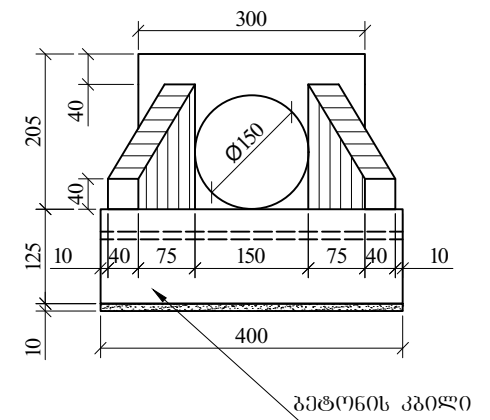


კვეთი 2-2
(ყრილი ნაჩვენები არ არის)

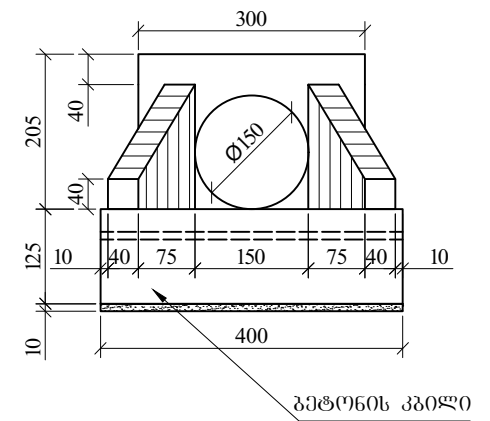

კვეთი 3-3
(ყრილი ნაჩვენები არ არის)

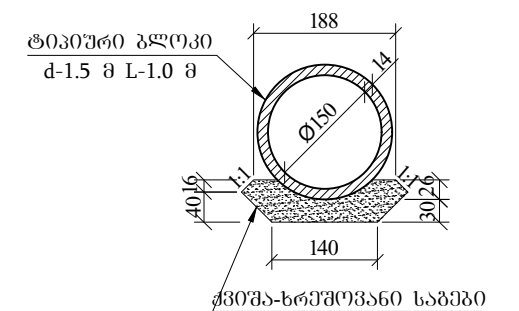


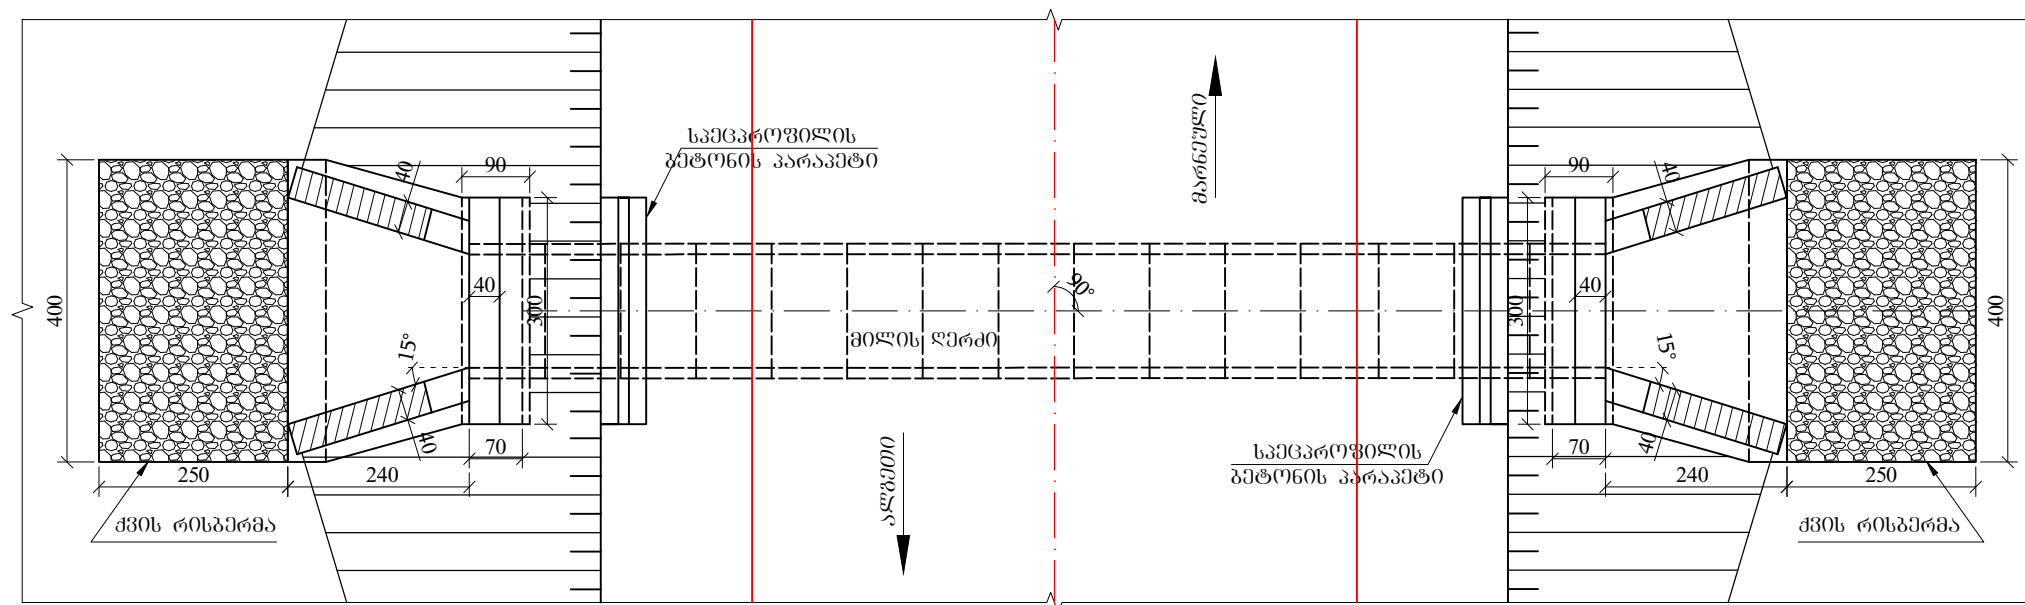

შპს-ს:

1. ნახაზზე ყველა ზომა მოცემულია სმ-ში, ხოლო ნიშნულები მ-ში
2. მიწის მოწყობის სამუშაოთა მოცულობები მოცემულია შესაბამის მუხა უწყისში
3. მიწი ღაპრომეტაჟებულია ტიპიური ალბომით სერიის 3.501.1-144



შპს
„საქმზამეცნოერება“


აღბილობრივი მფიშველობის
მარნეული-ლომთაბორა-აღბეთის საავტომობილო გზის
სარეაბილიტაციო სამუშაოები

68b. №7-4


პპ 88+28 ზე რკინა-ბეტონის ახალი მილის
d-1.5 მ L-15.0 მ მოწყობა

მასშტაბი
1:100


პპ 115+50

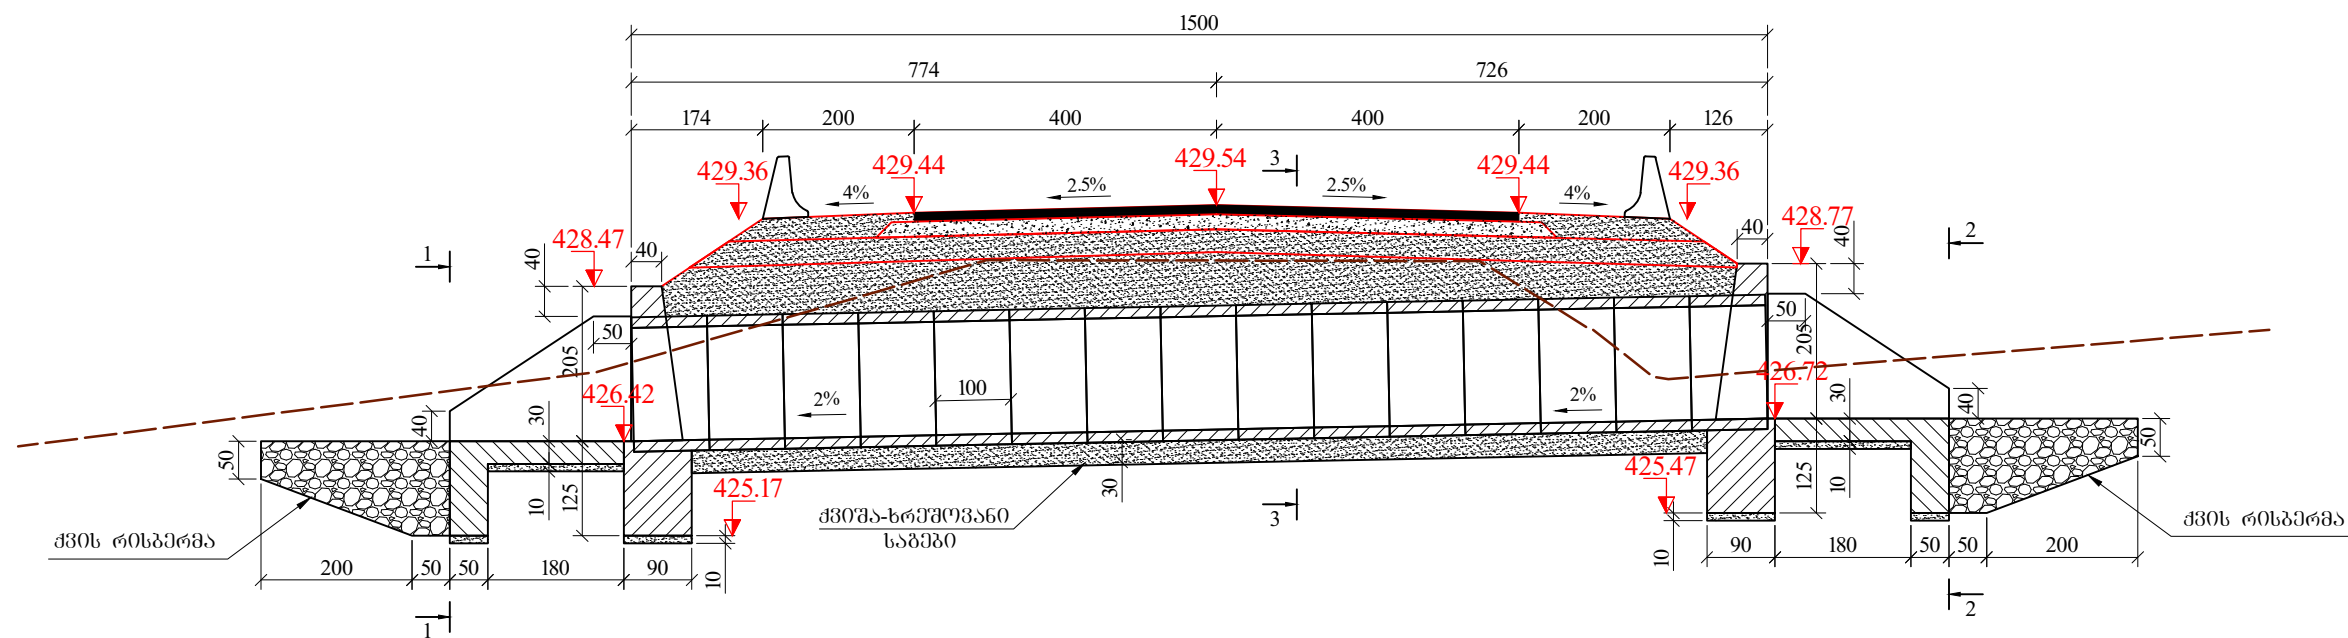


კვეთი 1-1
(ყრილი ნაჩვენები არ არის)

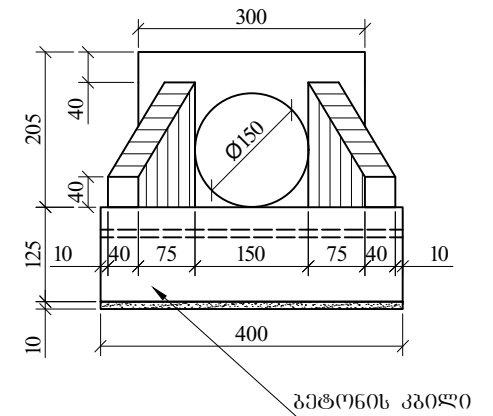


კვეთი 2-2
(ყრილი ნაჩვენები არ არის)

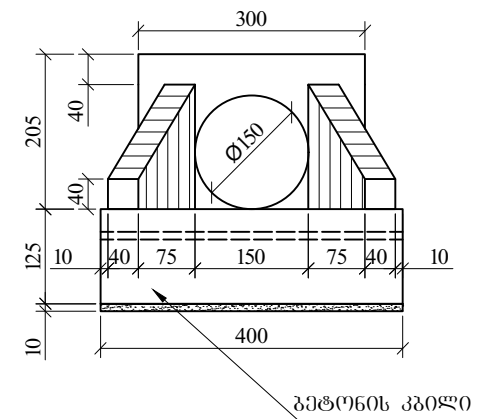

კვეთი 3-3
(ყრილი ნაჩვენები არ არის)

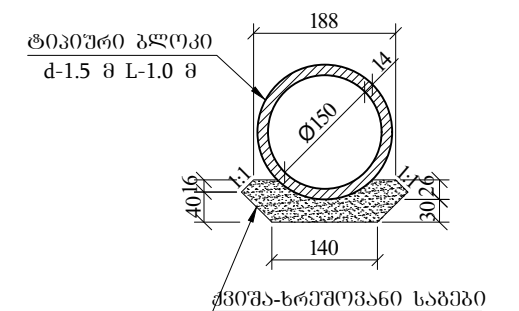


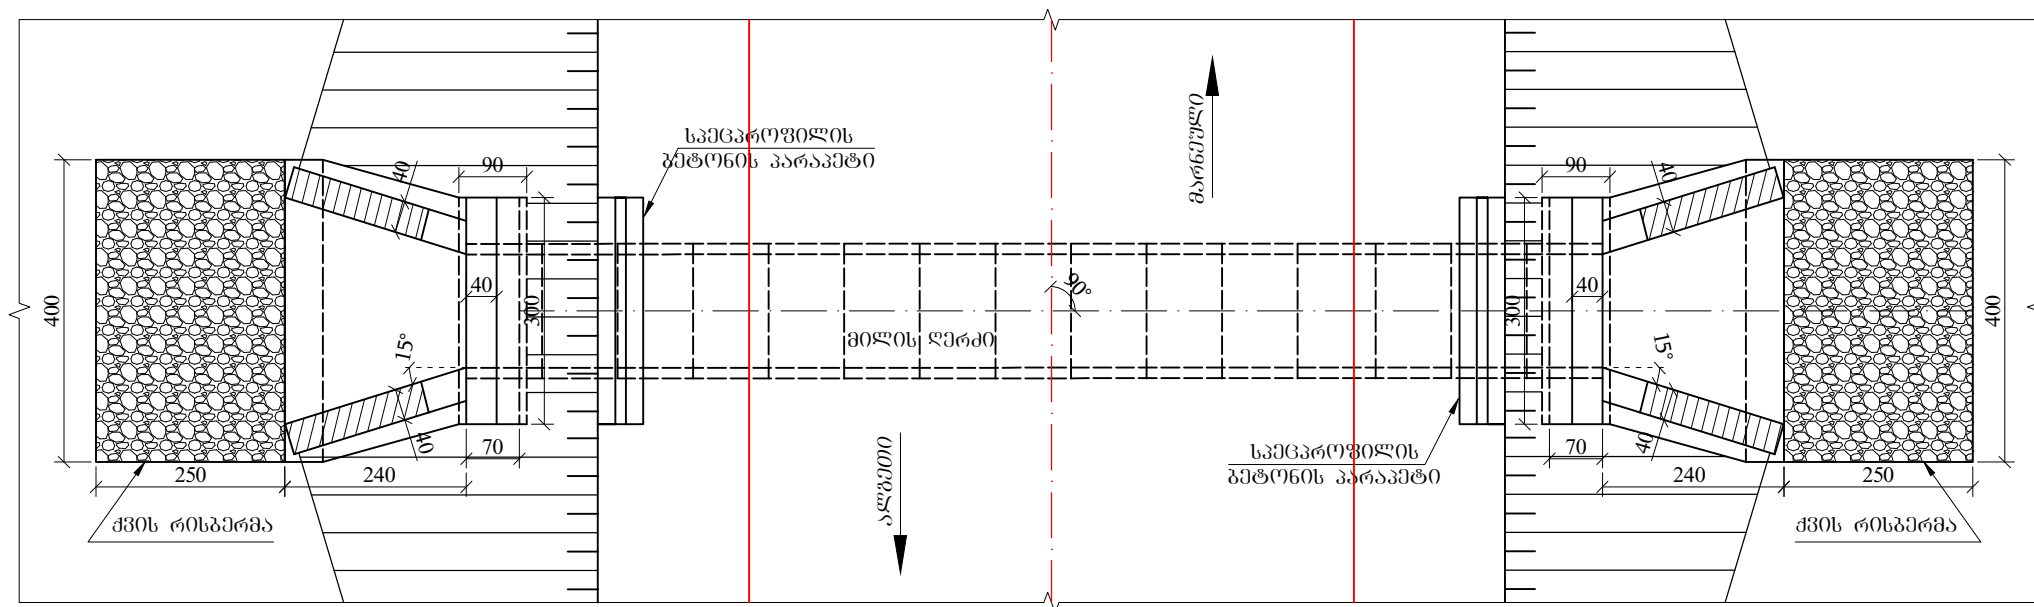

შპს-ს:

1. ნახაზზე ყველა ზომა მოცემულია სმ-ში, ხოლო ნიშნულები მ-ში
2. მიწის მოწყობის სამუშაოთა მოცულობები მოცემულია შესაბამის მუხა უწყისში
3. მიწი ღაპრომეტაჟულია ტიპიური ალგორითი სერიის 3.501.1-144










შპს
„საქმზამეცნოერება“

აღმგობრივი მნიშვნელობის
მარნეული-ლომთაგორა-აღმეთის საავტომობილო გზის
სარეაბილიტაციო სამუშაოები

68b. №7-5

პპ 115+50 ზმ რკინა-ბეტონის ახალი მილის
d-1.5 მ L-15.0 მ მოწყობა

მასშტაბი
1:100

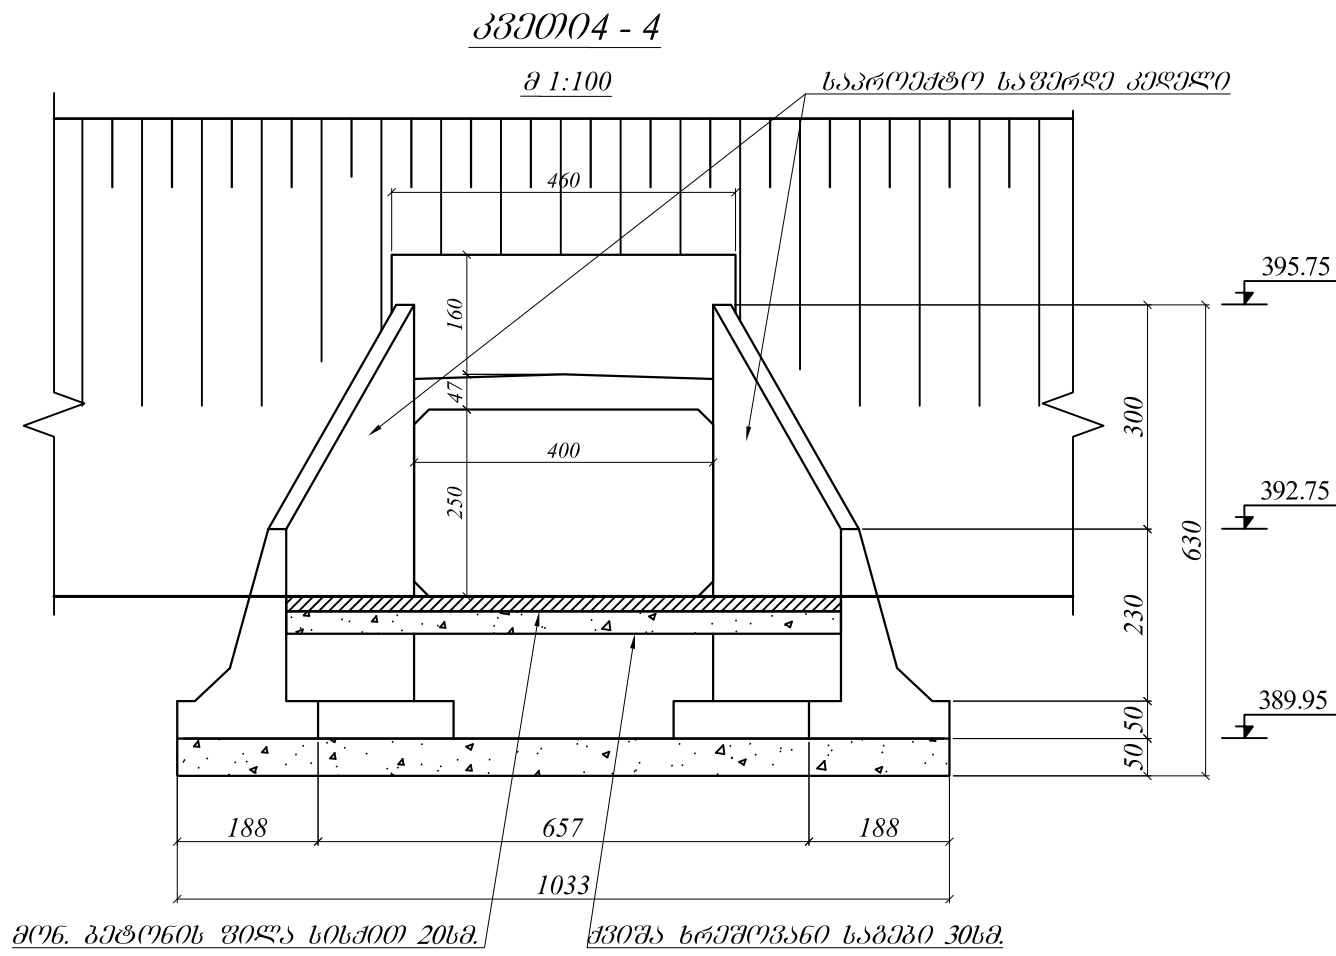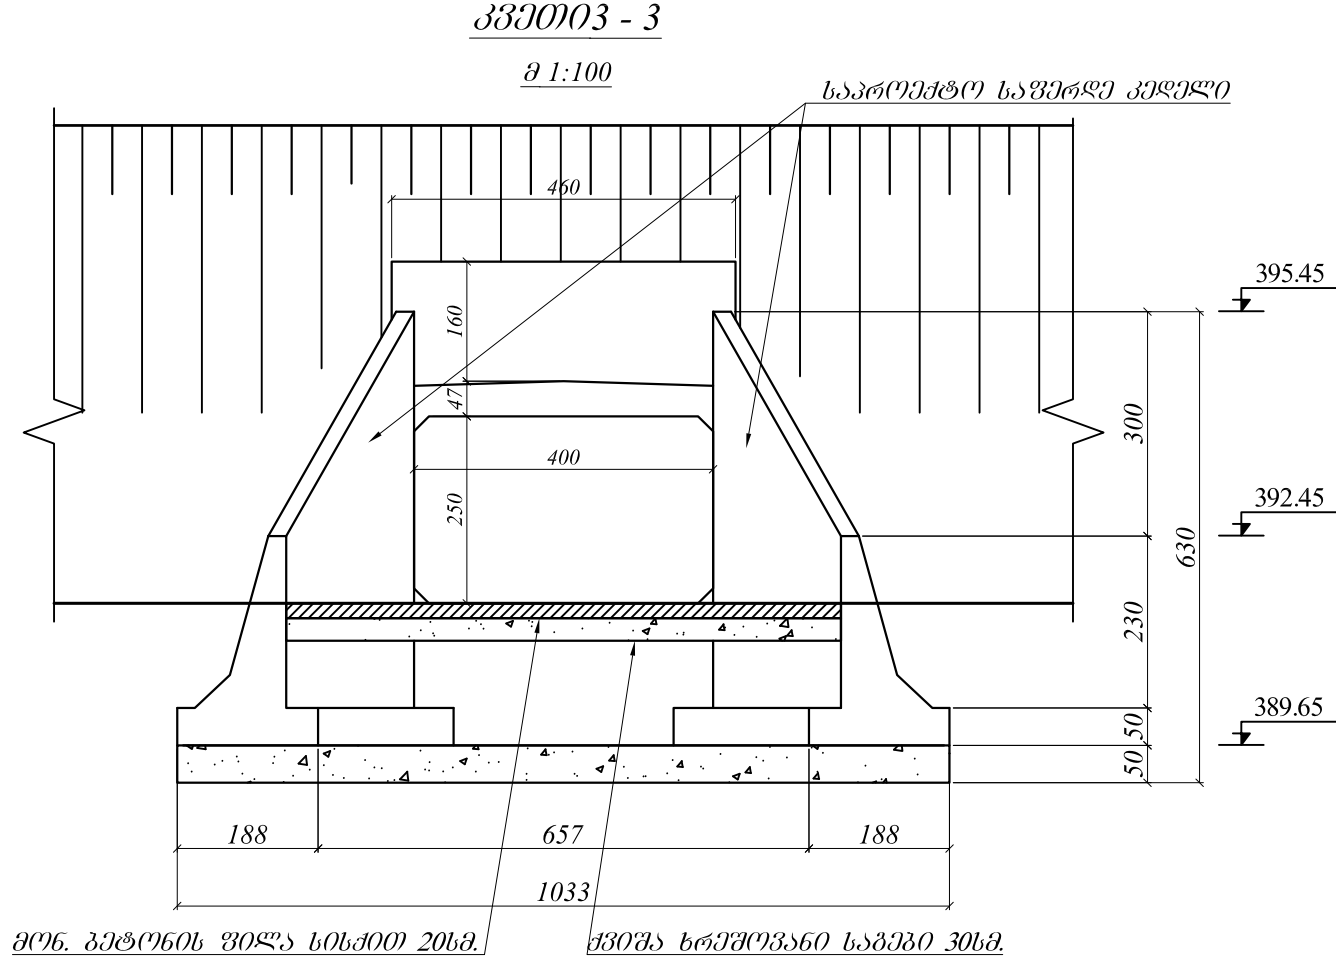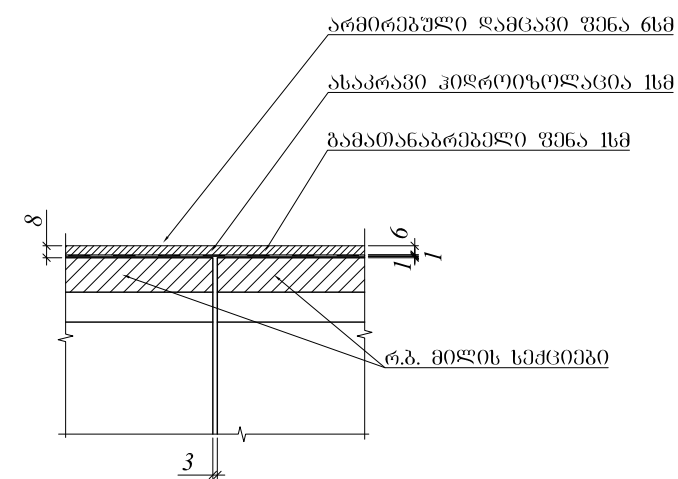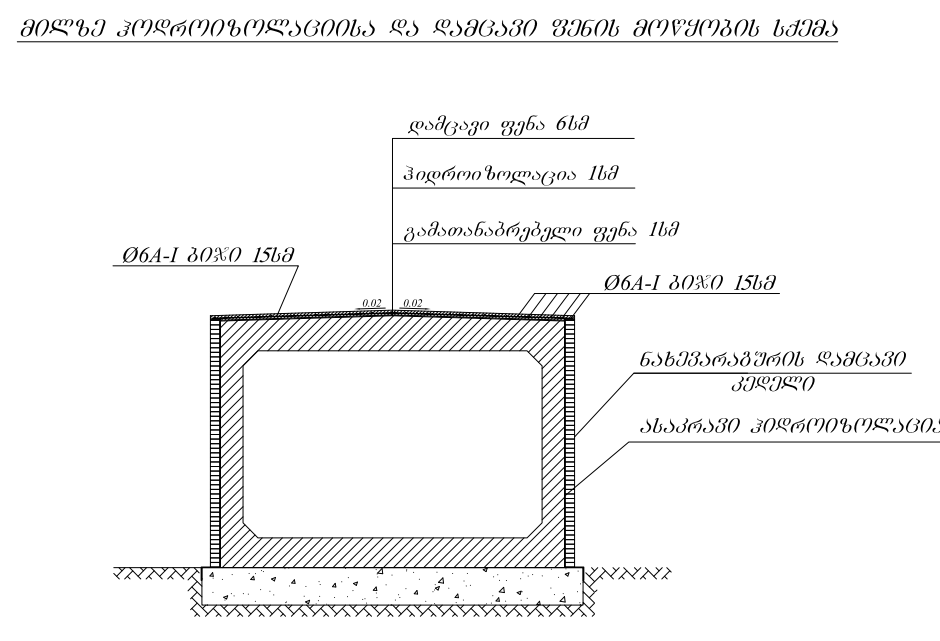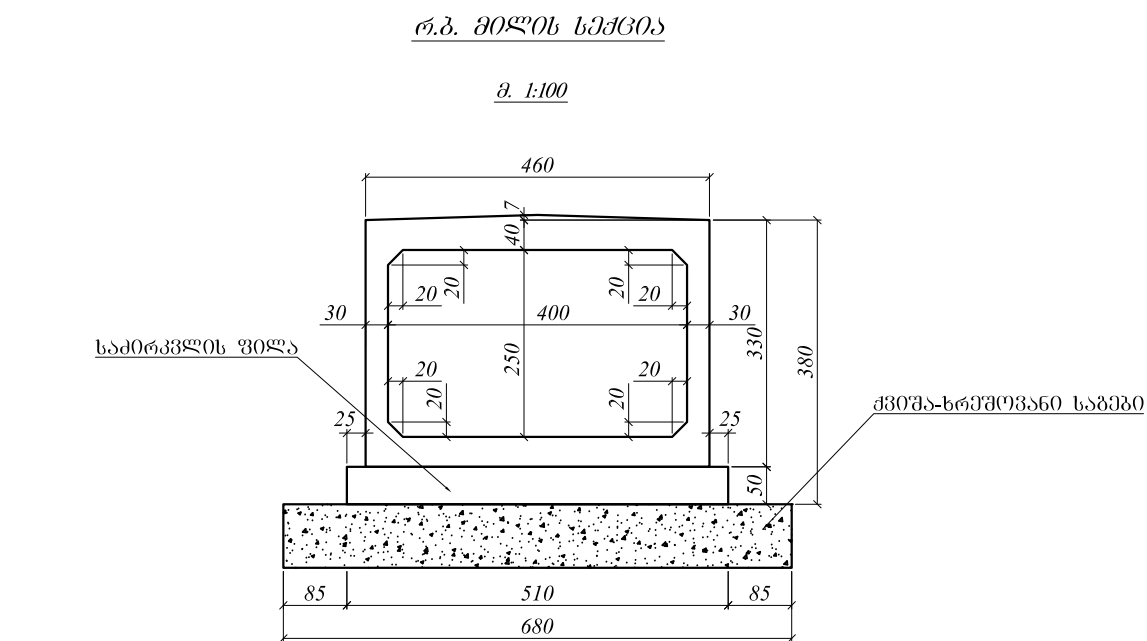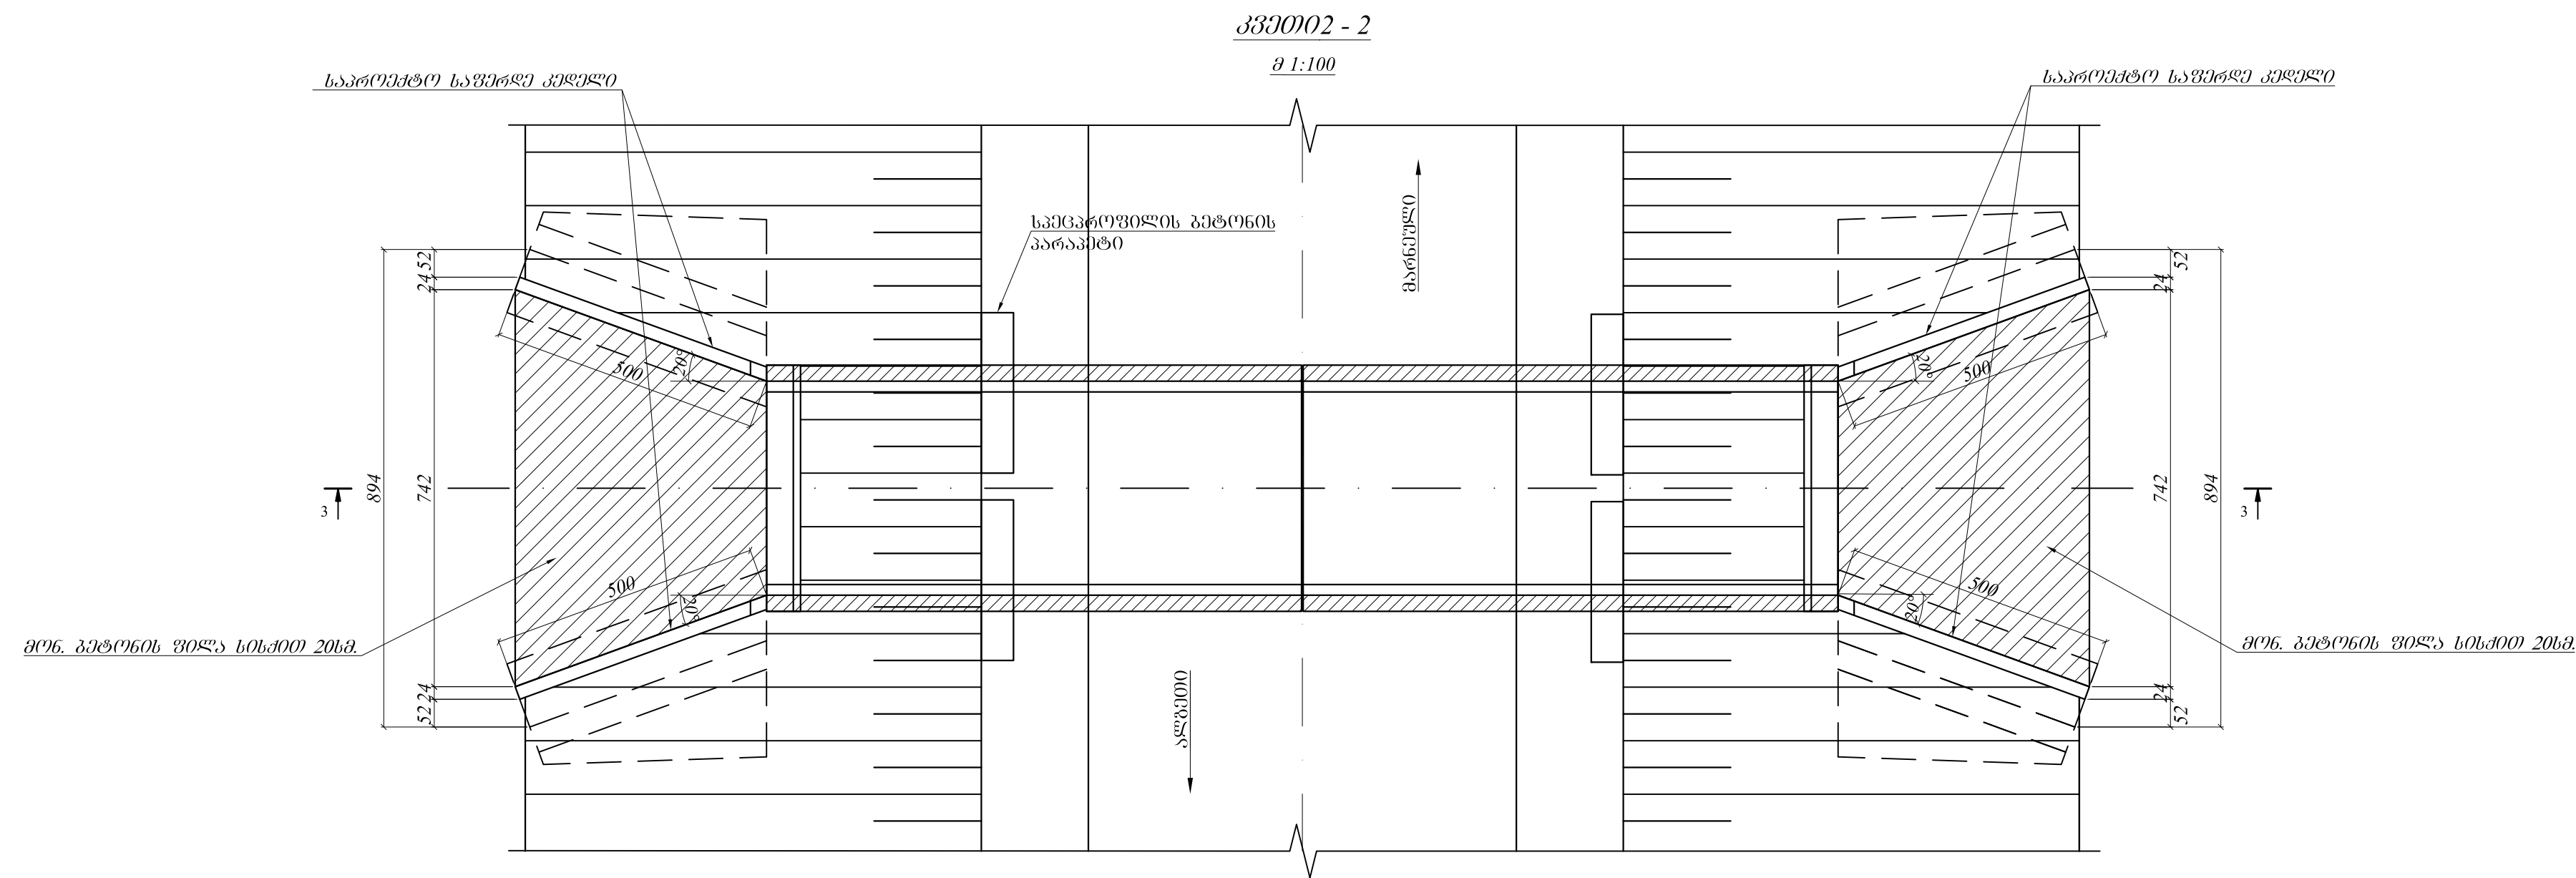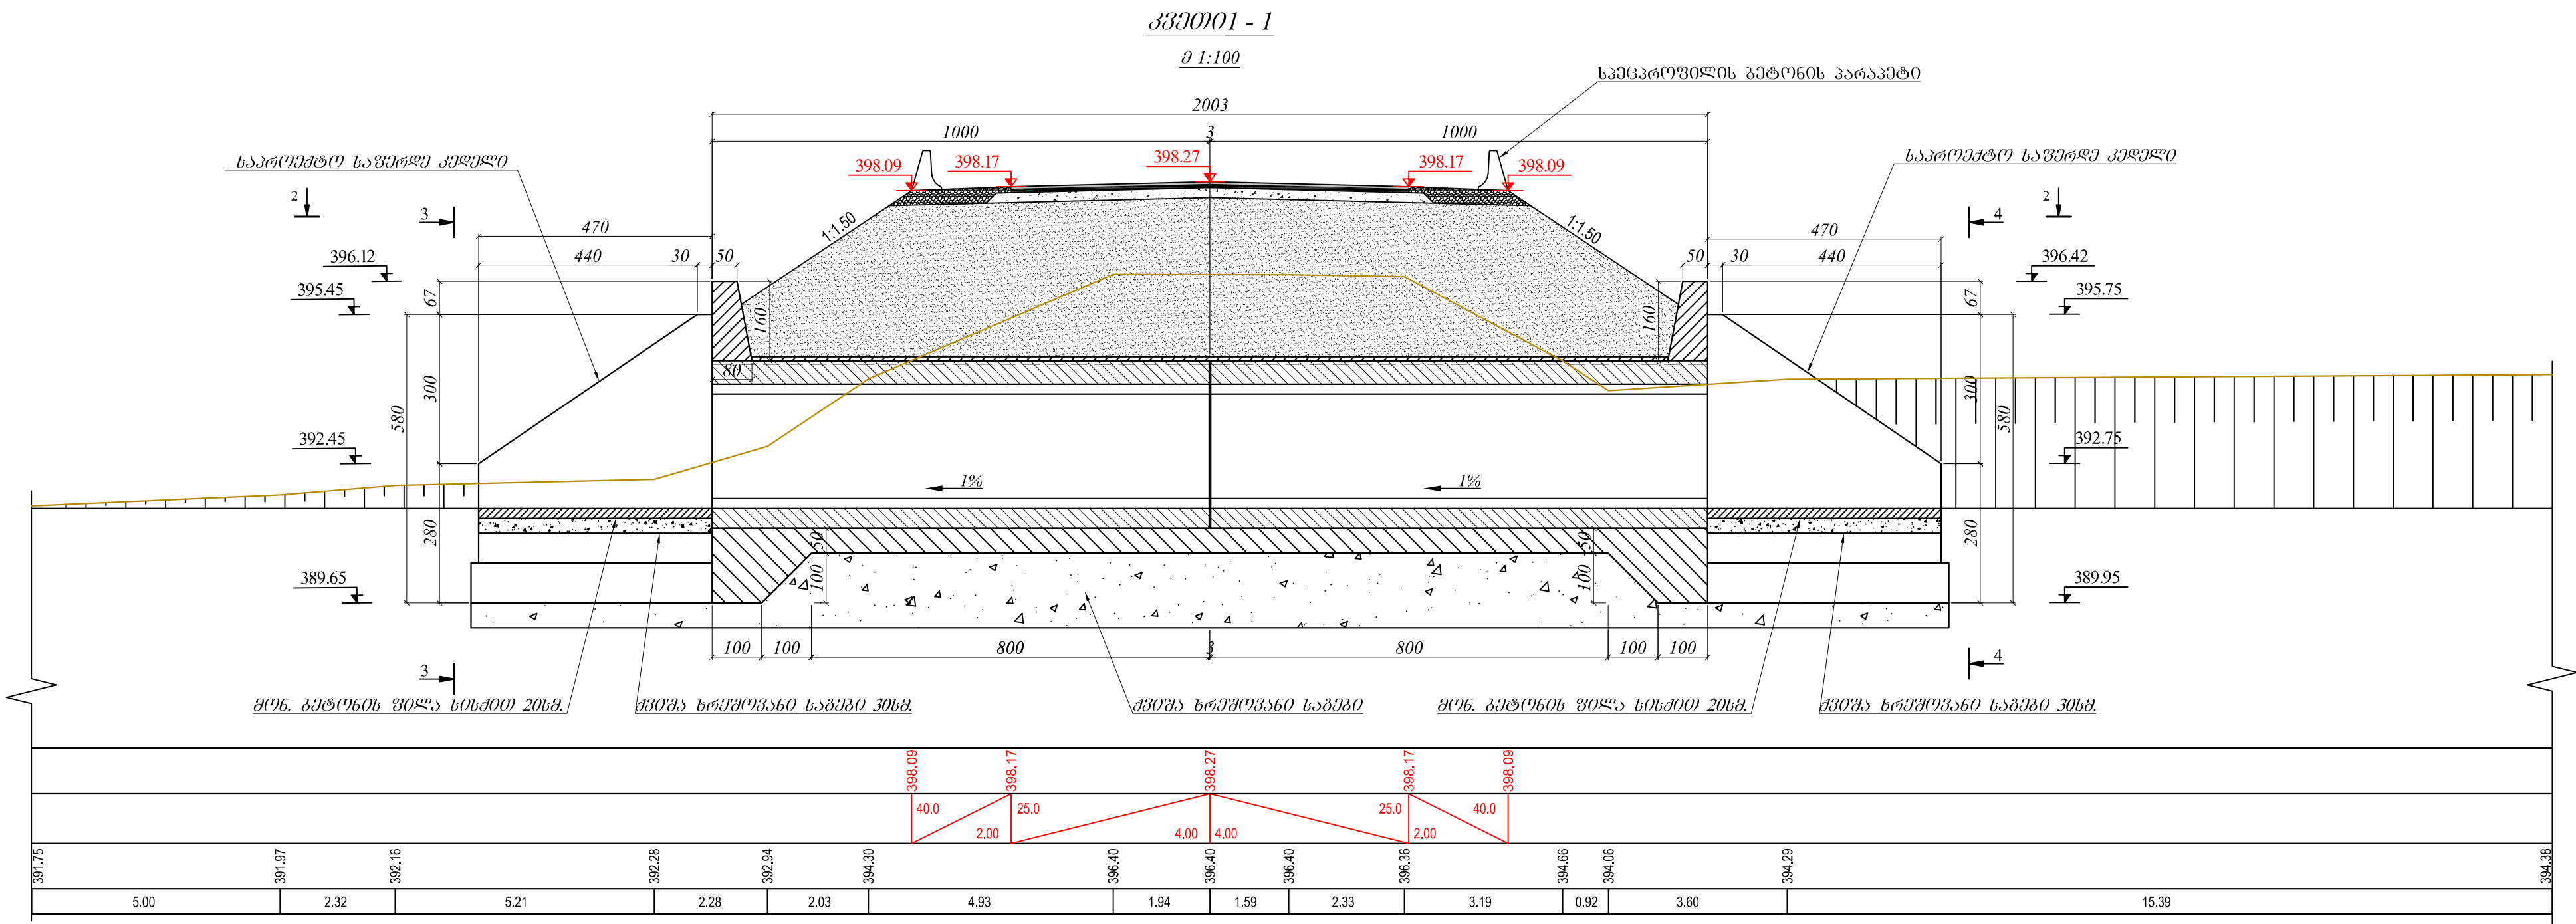


შენიშვნა:
1. ნახაზზე ზომები მოცემულია სანტიმეტრებში, ხოლო ნიშნულები მეტრებში.

 შპს „საქსაგამგნოპროექტი“	აგზილოგოპი მინისტროს მარნეული-ლომთაგორა-აგზის საავტომობილო გზის სარეაბილიტაციო სამუშაოები	ნახ. №8-1
	პკ 27+74 ზე რკინა-გზის ახალი მიწის 4X2.5 მ L-20.0 მ მოწყობა	მასშტაბი 1:100


333001 - 1

∂ 1:100

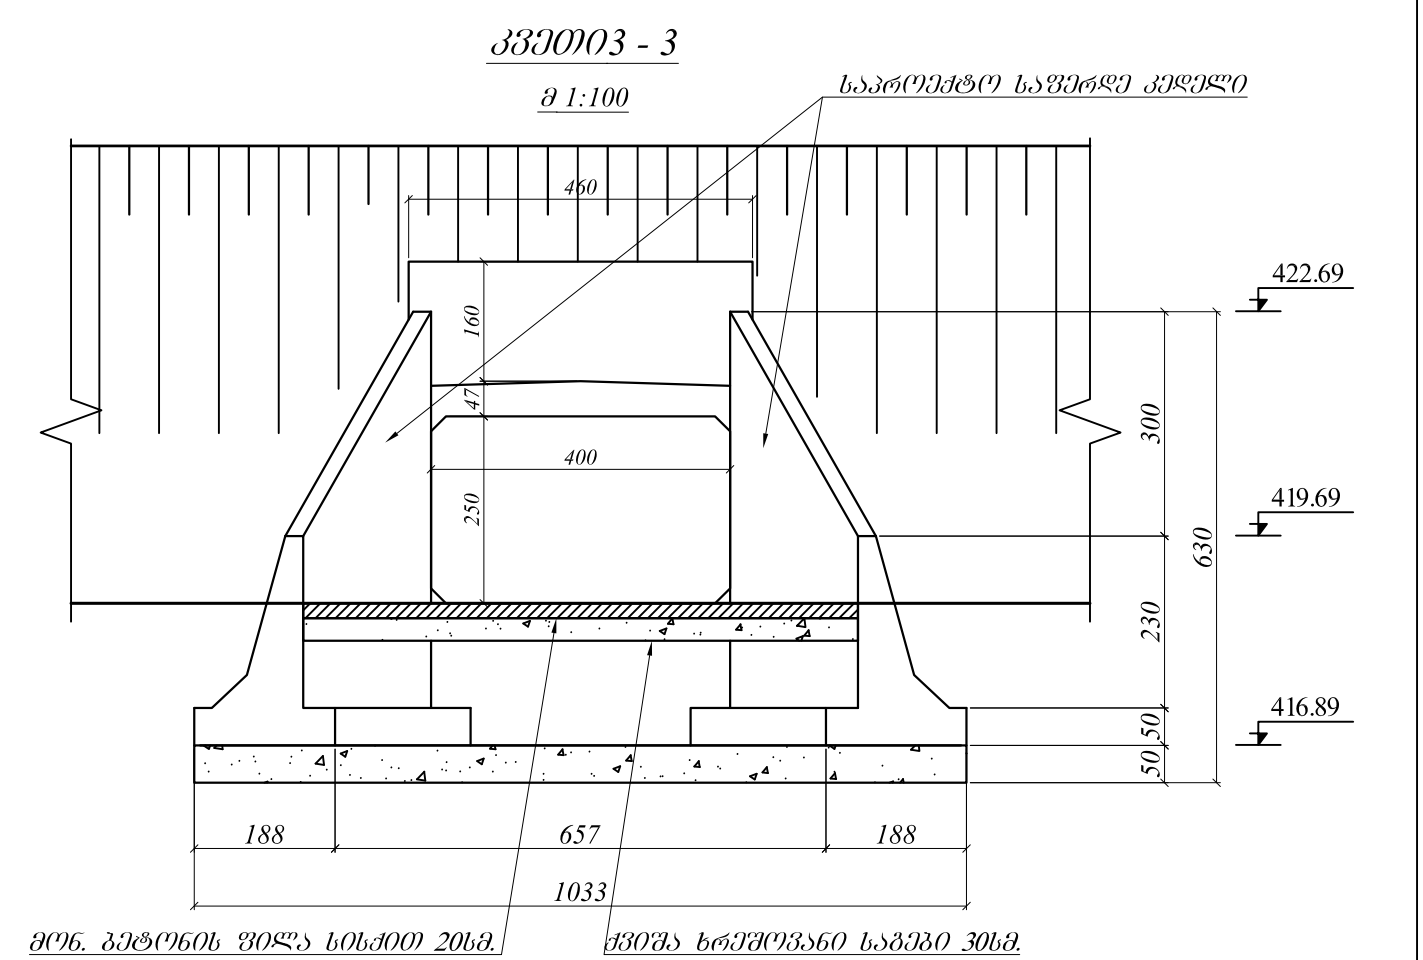


3330904 - 4

∂ 1:100

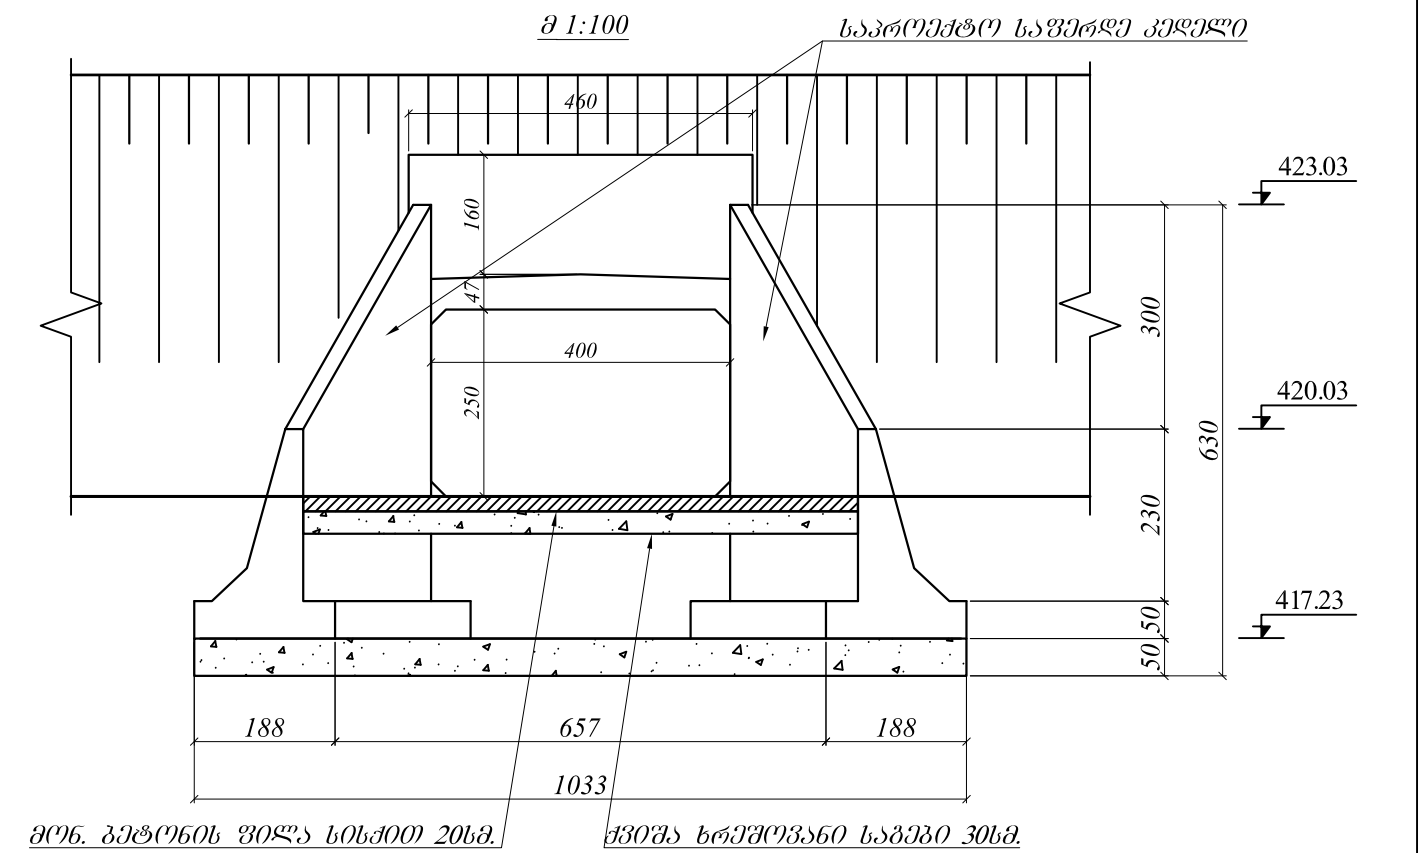

3330702 - 2

∂ 1:100

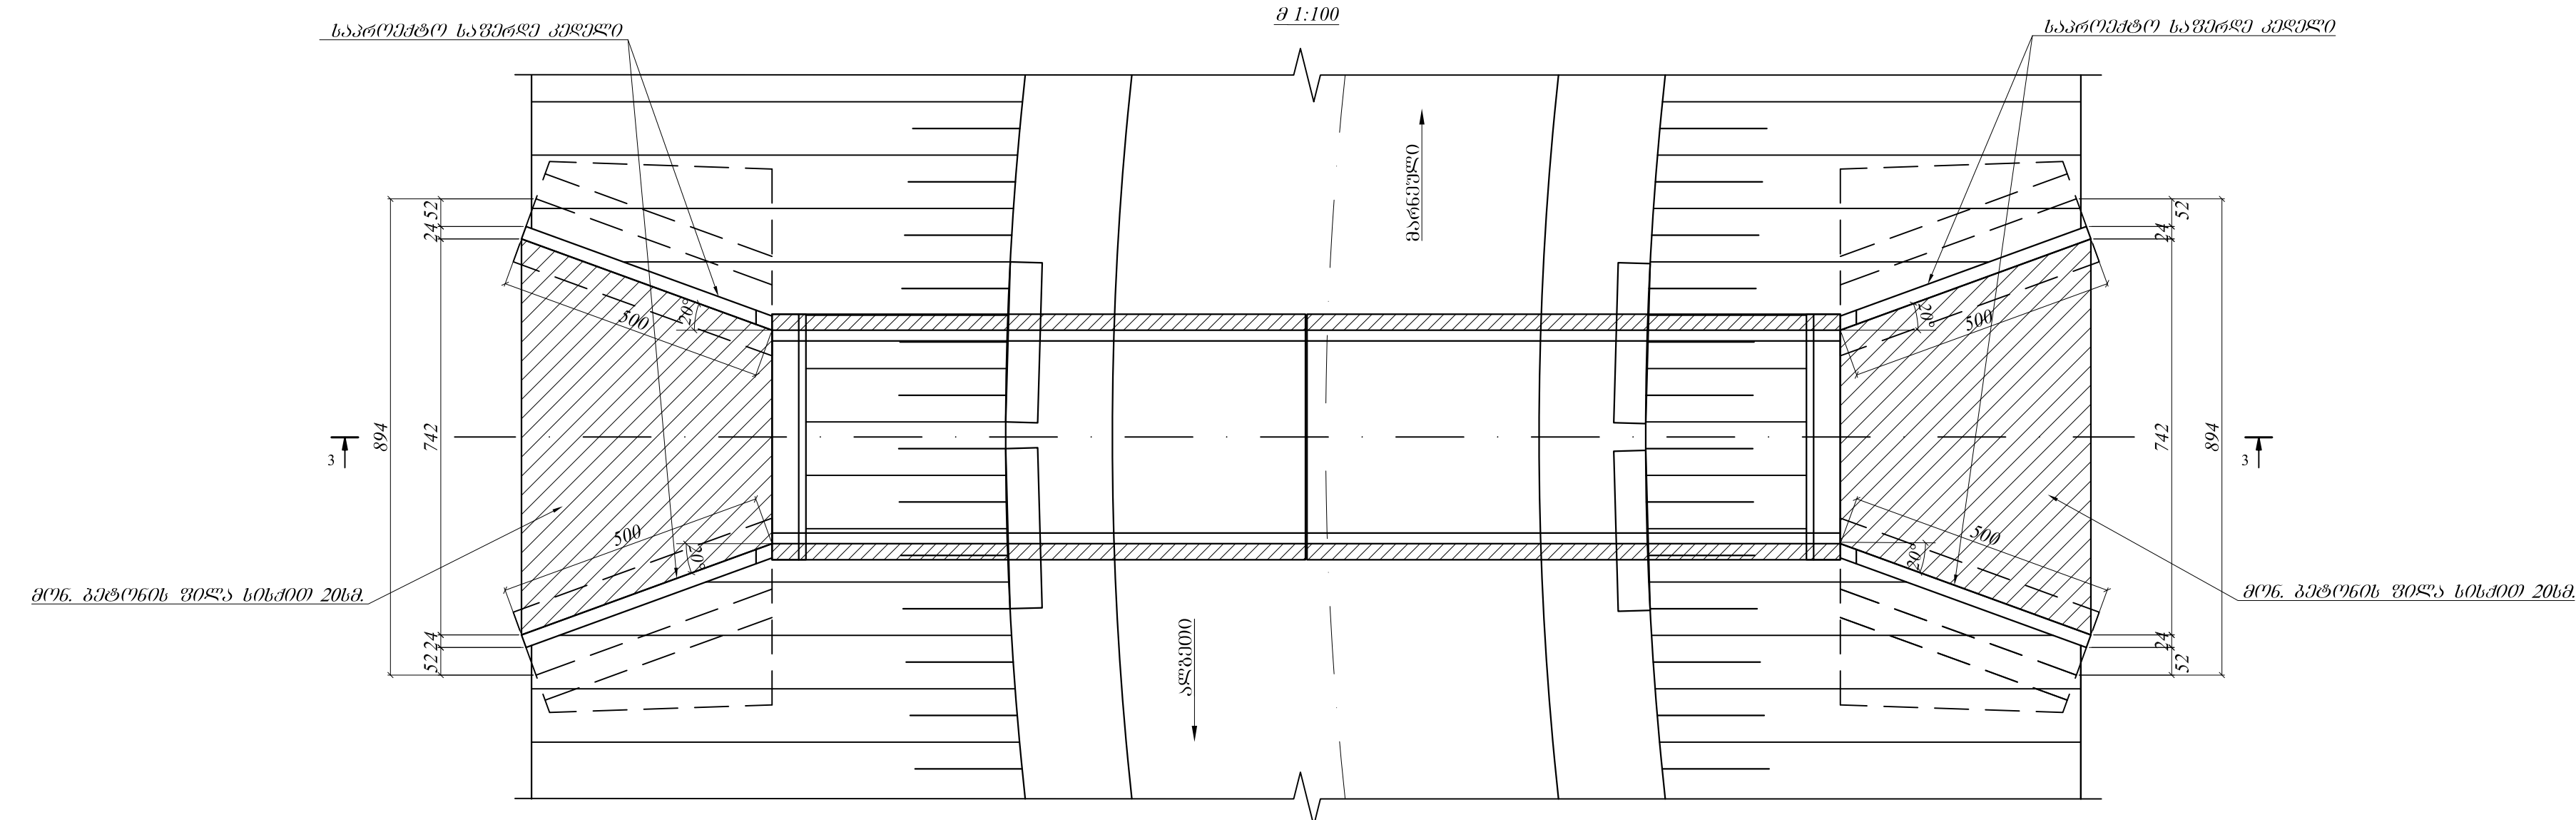





1. ნახაზზე ზომები მოცემულია სანტიმეტრებში, ხოლო ნიშნულები მეტრებში.


3. 1:100

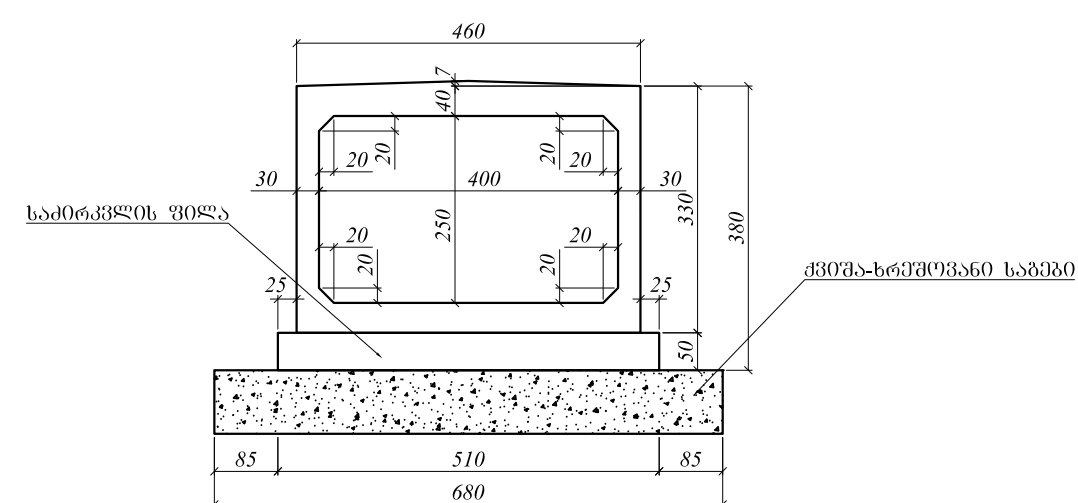

მოდზე კოფორიზოლაციისა და ღამეაჲო ვეხის მოწყობის ხეშეა

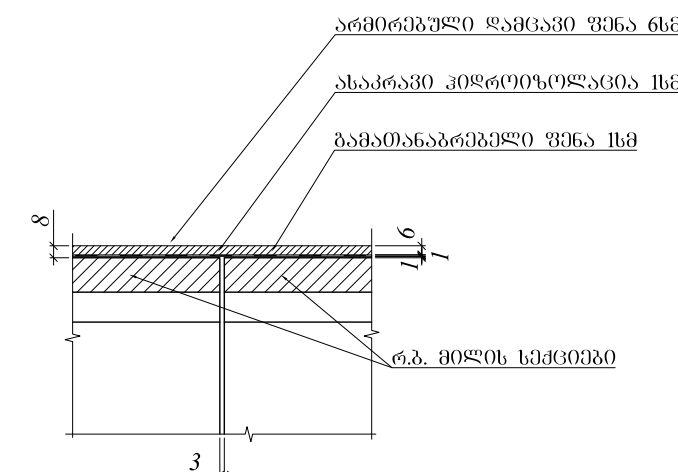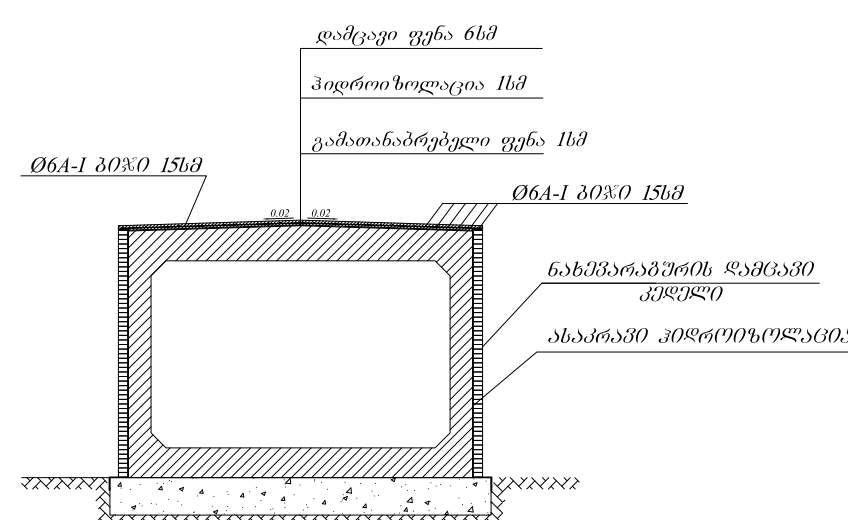







შპს
„საქმზამეცნოერება“

აღბლიობრივი მინიშნელობის
მარნეული-ლომთაბორა-აღმეთის საპატრომობილო გზის
სარეაბილიტაციო სამუშაოები





პპ 69+90 ზე რკინა-ბეტონის ახალი მილის
4X2.5 მ L-20.0 მ მოწყობა

86. №8-2

სკეტი
1:100

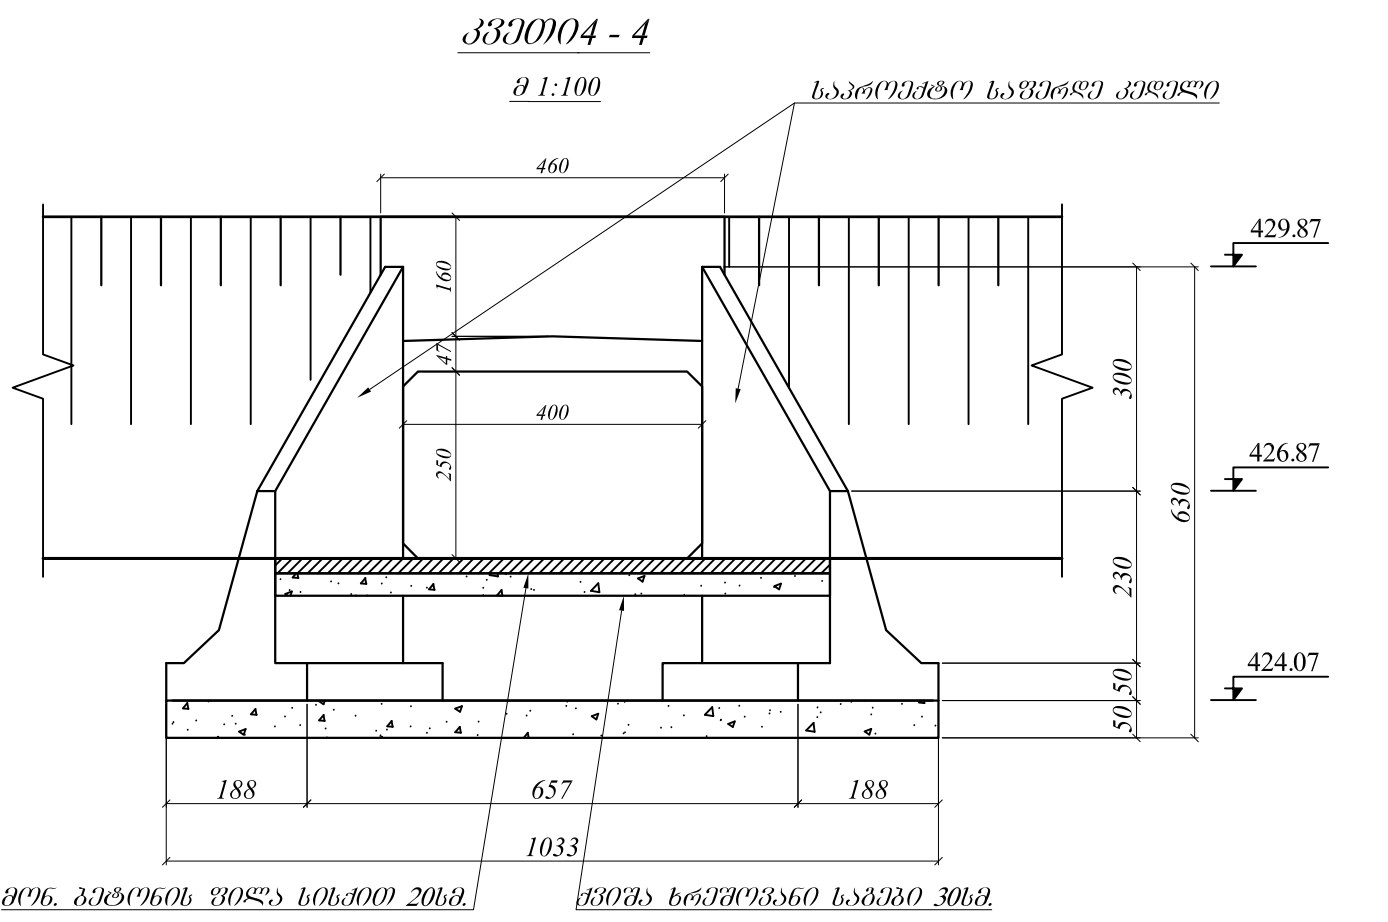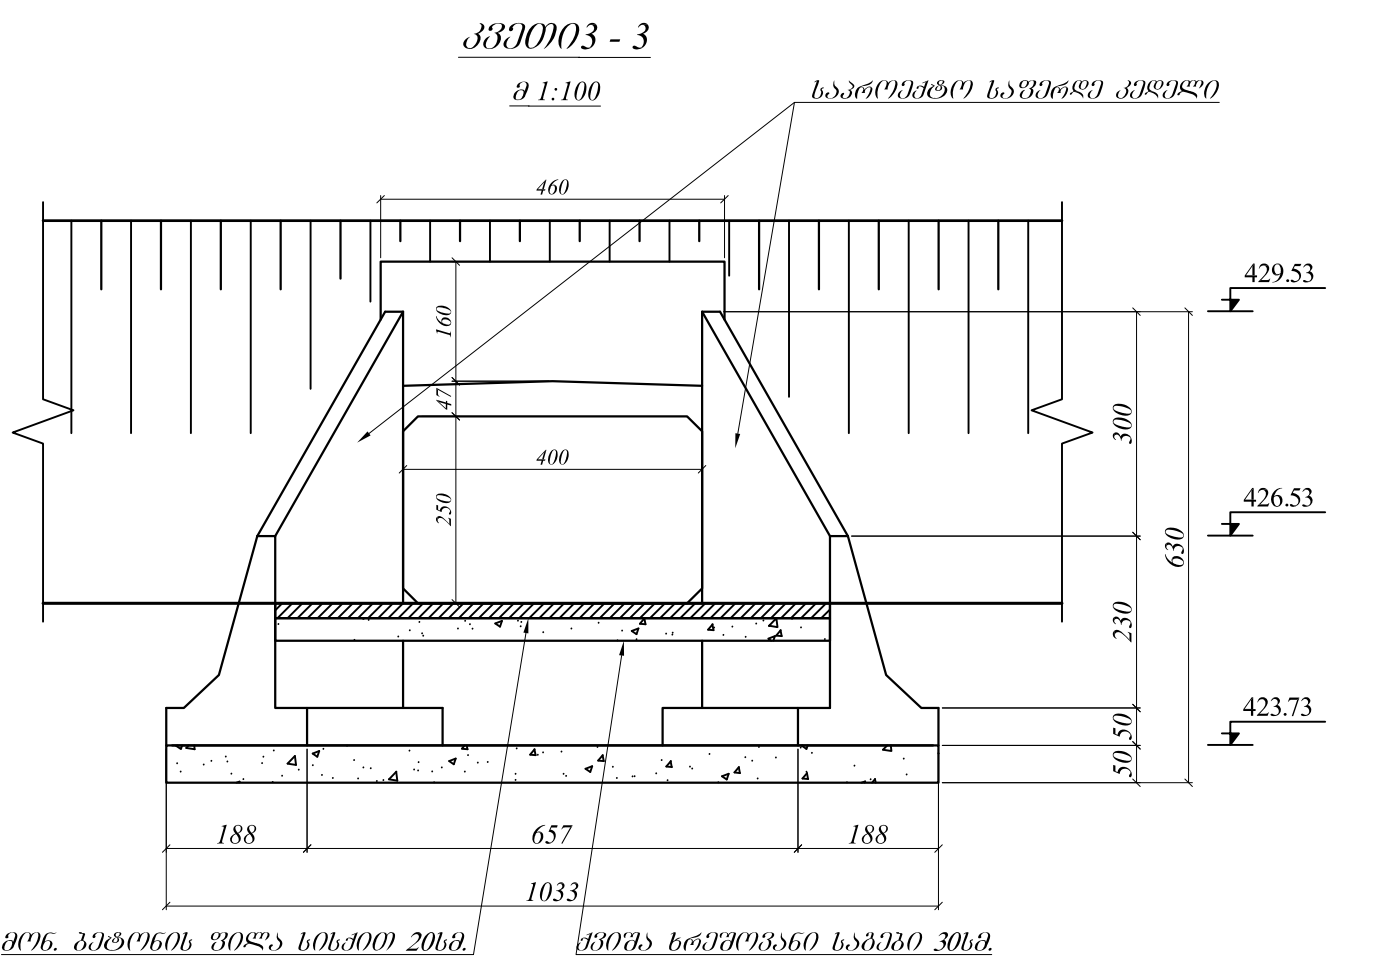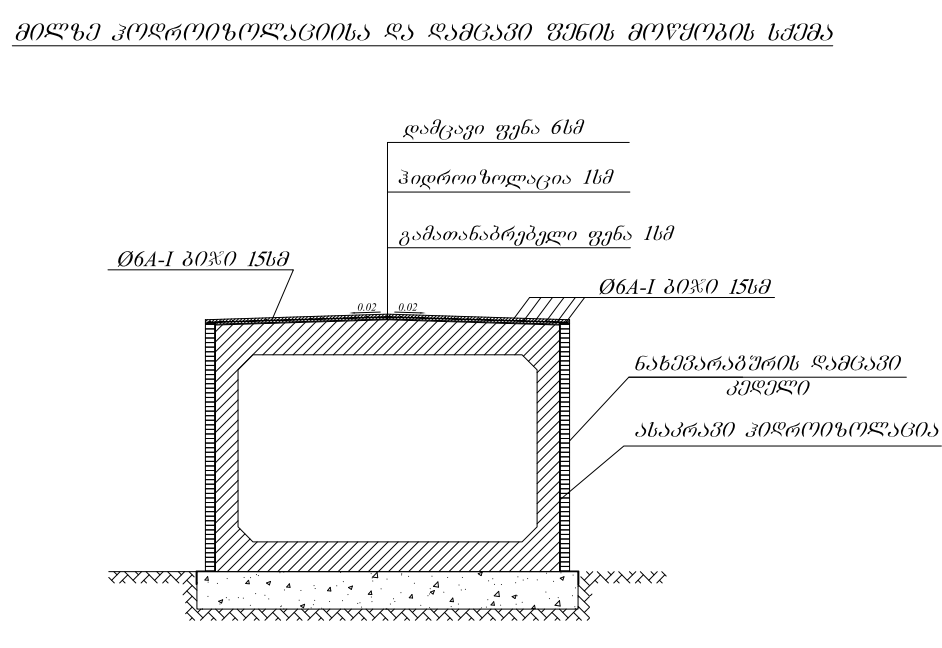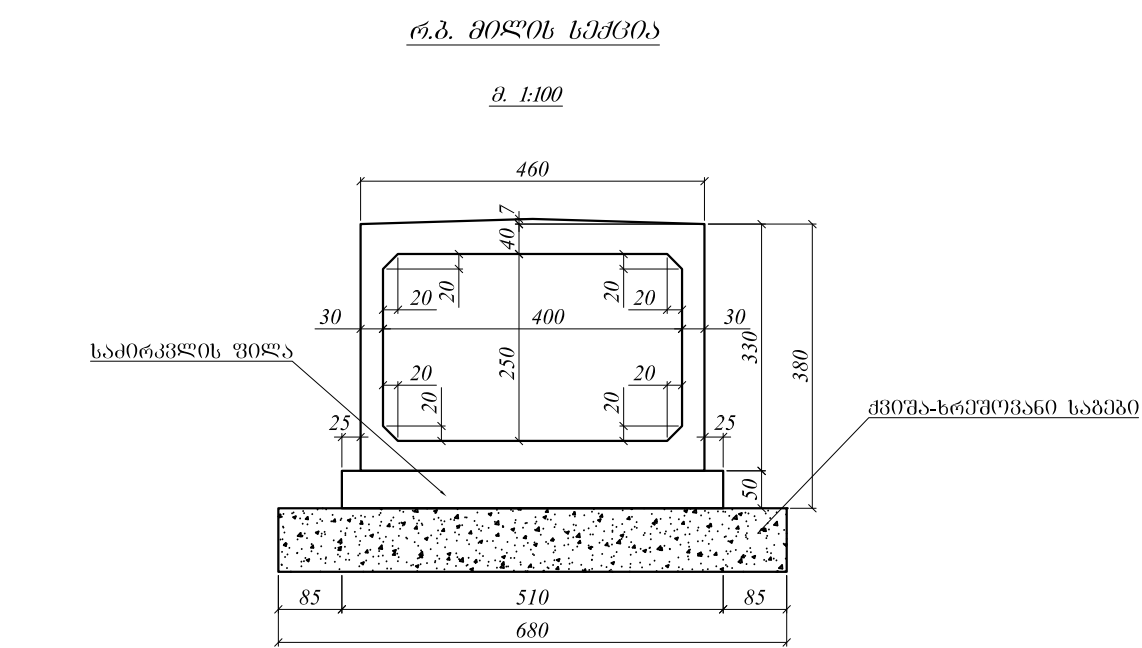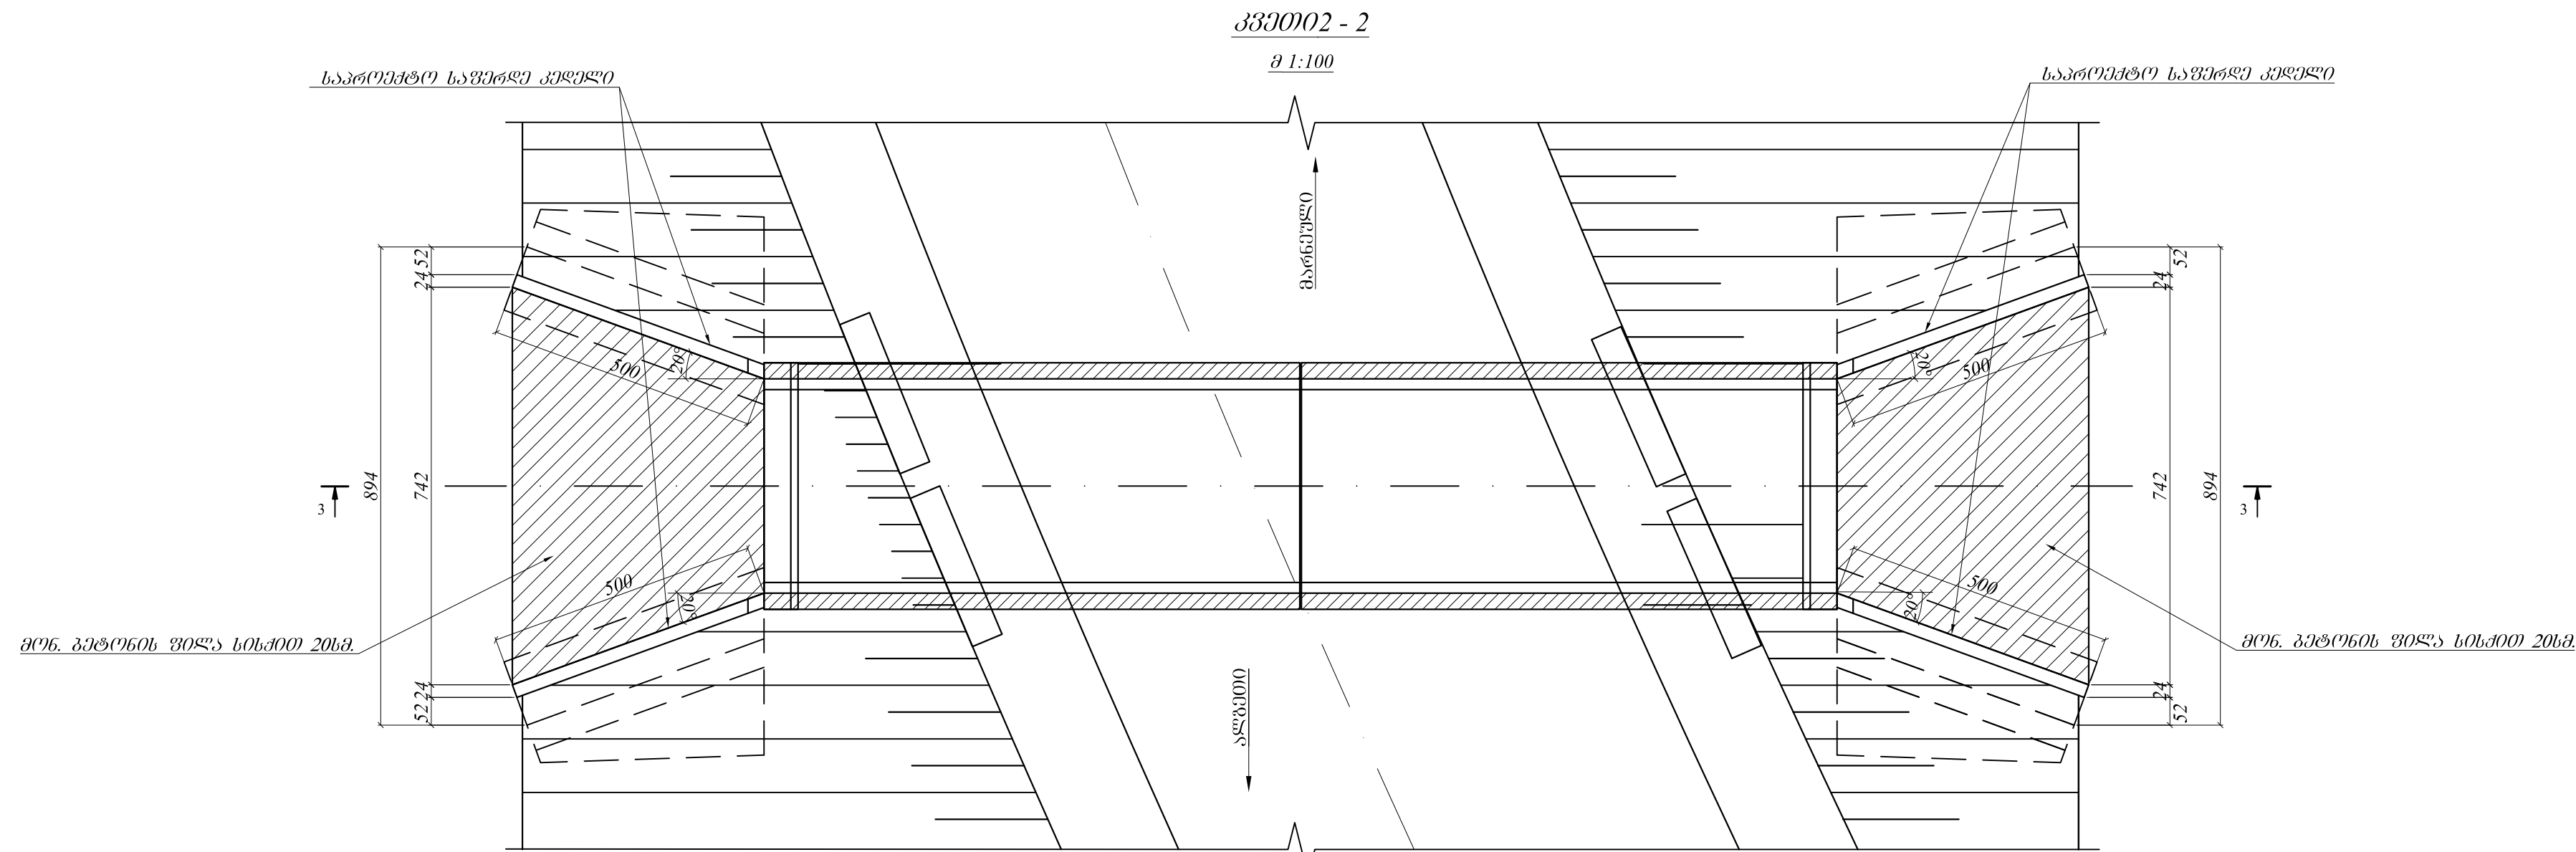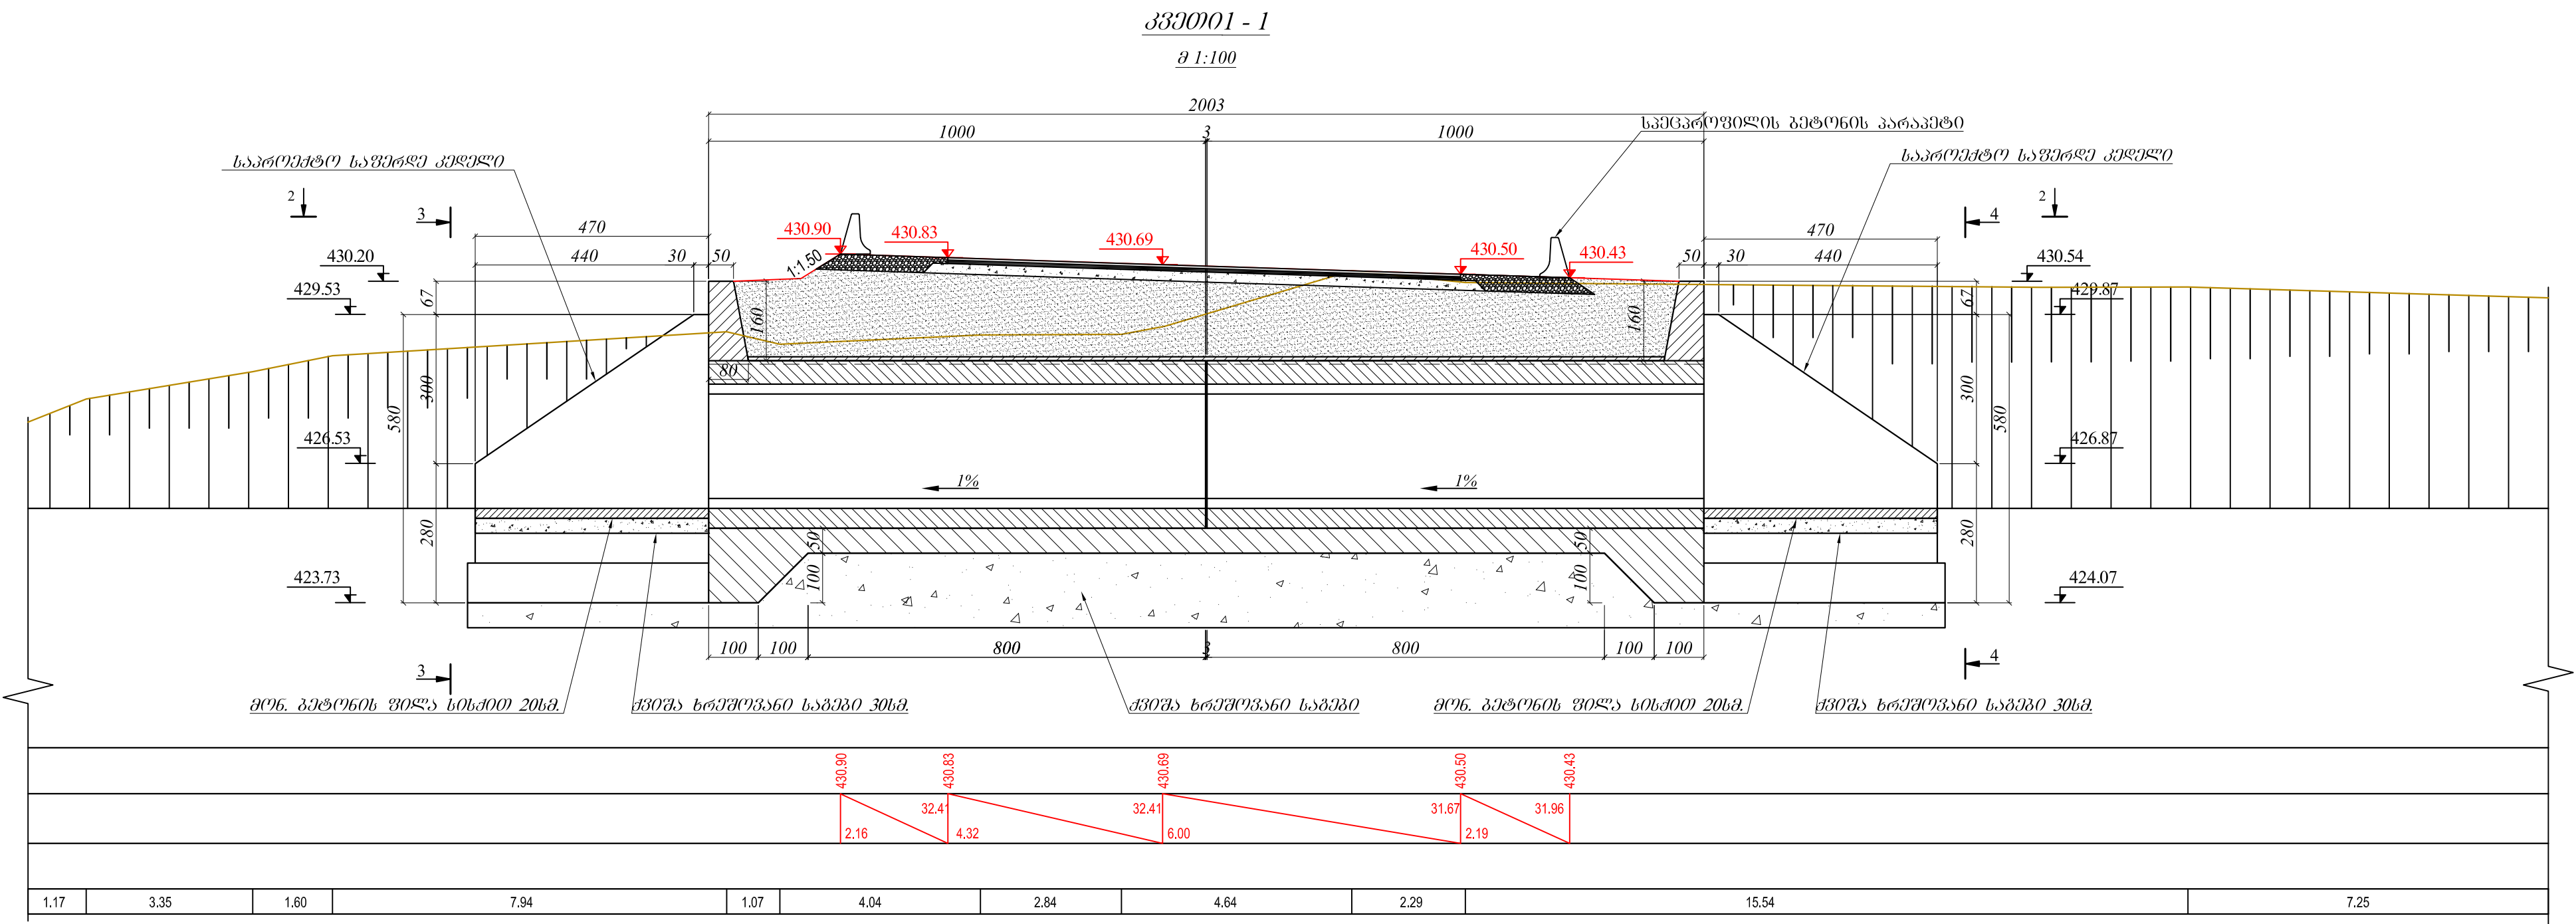

შენიშვნა:
1. ნახაზზე ზომები მოცემულია სანტიმეტრებში, ხოლო ნიშნულები მეტრებში.

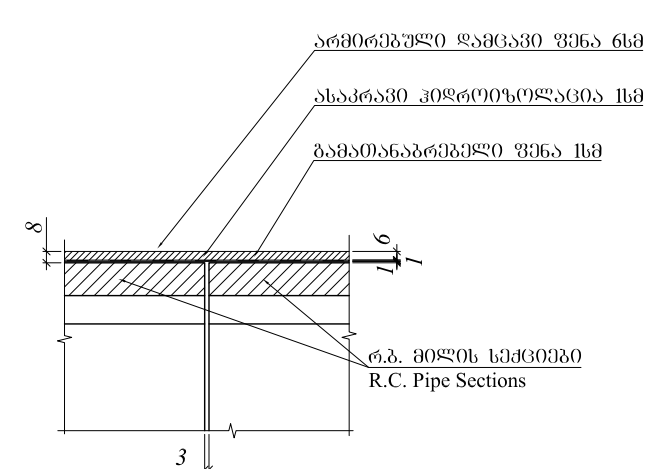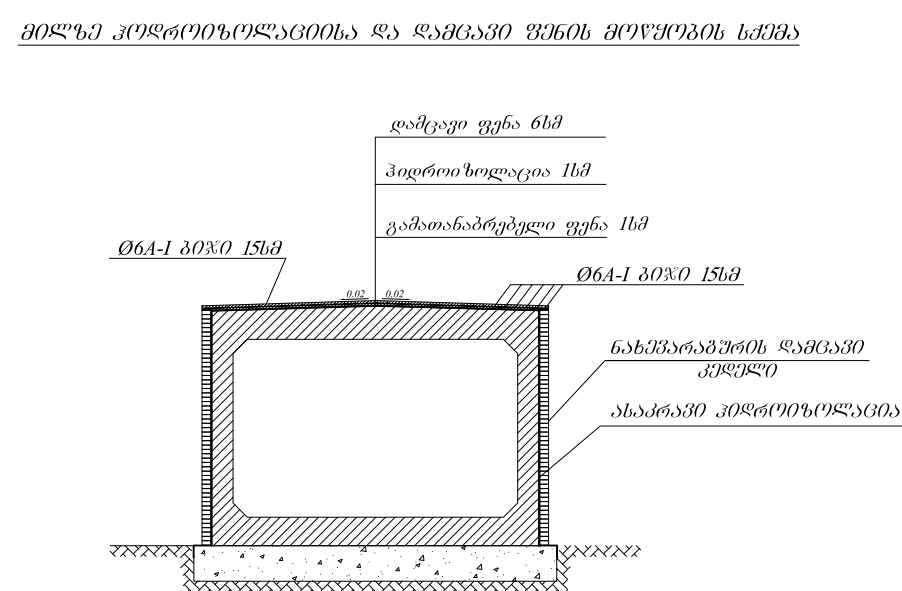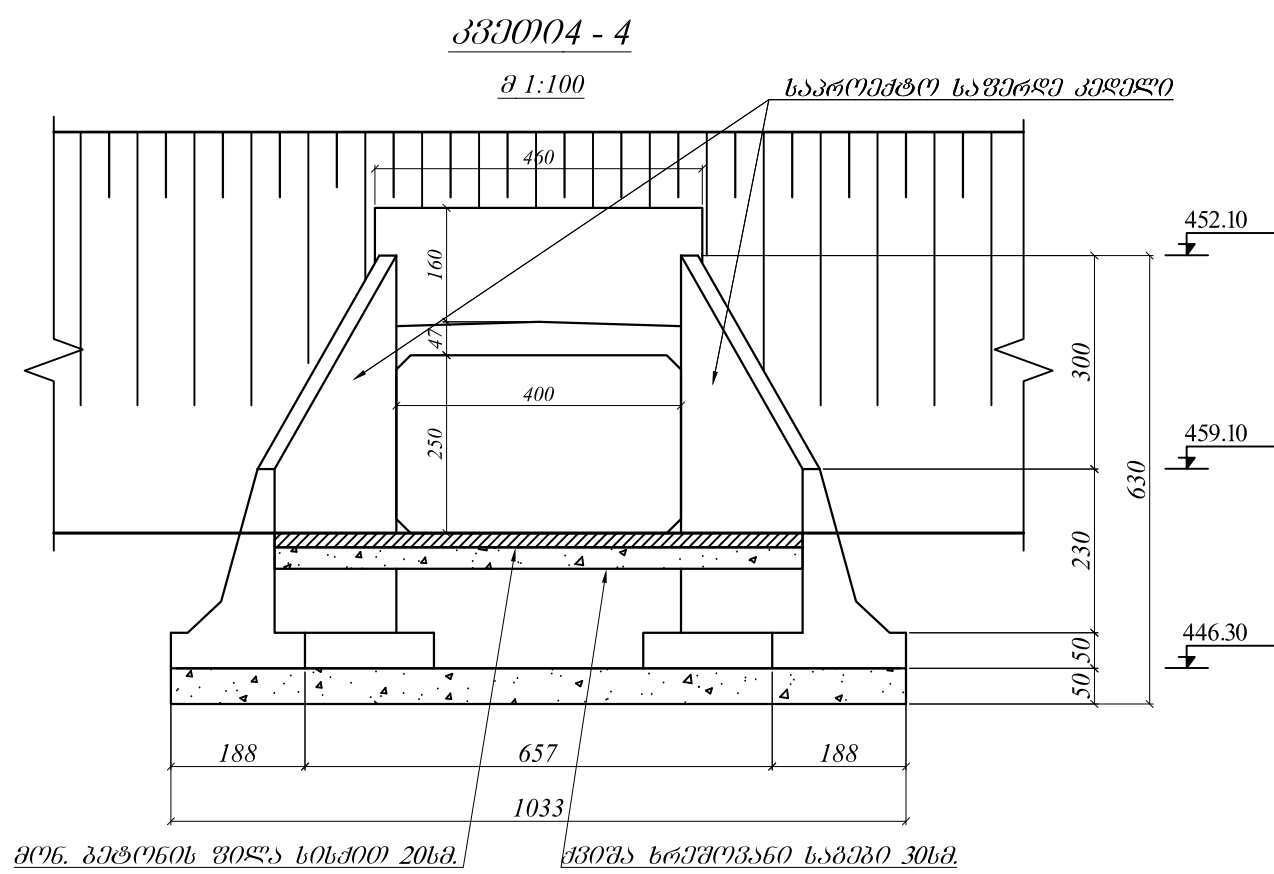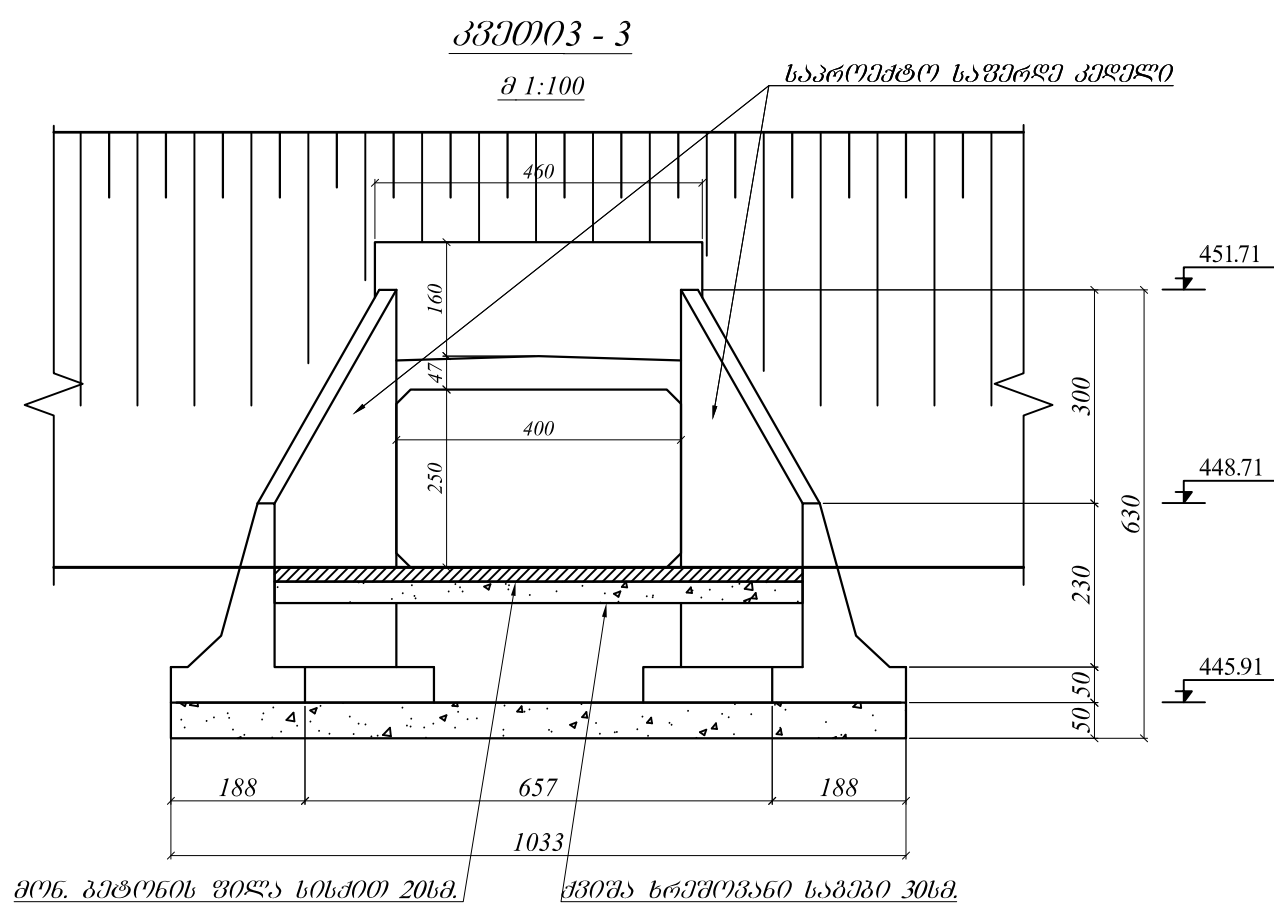

1. ნახაზზე ზომები მოცემულია სანტიმეტრებში, ხოლო ნიშნულები მეტრებში

 შპს „სამშენაშენი“	ადგილობრივი მნიშვნელობის მარნეულის-ლომთაშორე-ალგეთის საავტომობილო გზის ხარმაბილიტაციო სამუშაოები	ნახ. №8-4
	პკ 147+47 ზე რკინა-გზის ახალი მილის 4X2.5 მ L-40.0 მ მოწყობა	მასშტაბი 1:100





№	ღანახეშლები	რაიონ ც.	პრო. წონეა კვ	მომ. წონეა კვ.
1	კარძახი №1	102	10.71	1092.42
2	კარძახი №2	51	25.81	1316.31
3	კარძახი №3	51	20.62	1051.62
4	კარძახი №4	204	1.51	308.04
5	Ø 10 A-III l=9960	102	6.15	627.30
6	Ø 12 A-III l=9960	42	8.84	371.28
სულ A-III				4766.97
მეშობრეშობი ღა ბაღანახეშლები 25%				119.17
საბო A-III				4886.14

33603365:

1. მიღების სექციის არმორება მიღებულია ტიპური (სერია №3501.1-177.93) პროექტის ანალოგიურად

2. ნახაზზე ზომები მოცემულია მილიმეტრებში

3. კარკასი №4 დაგდება ბიჭით 20სმ

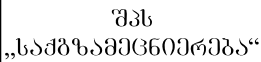

აღბიღობრივი მემშენიღობის
მარნეშლი-ღომთაბორა-აღბეთის სავტომობილო გზის
სარეაბიღიტაციო სამუშაოები

656. №8-5

მიღის ტანის ღეარმატურების სქემა


მასშტაბი
1:25

პარკისი №1

მ. 1:25

პარკისი №3


პარკისი №1

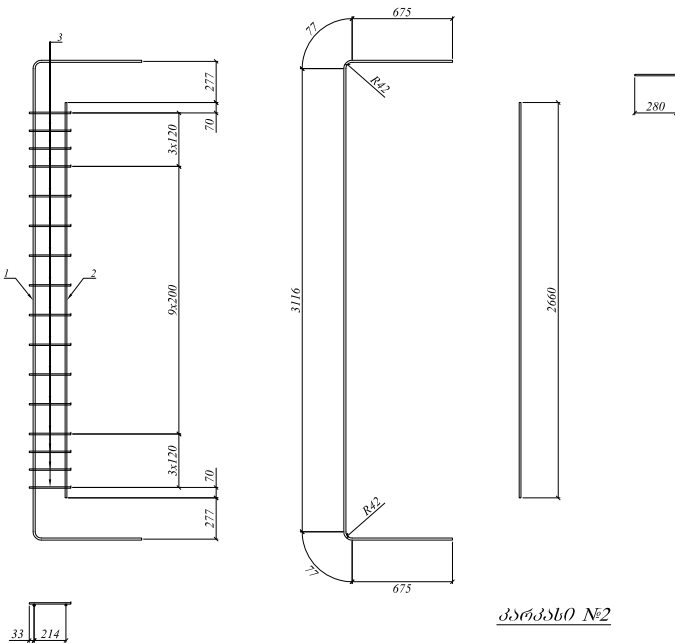

პარკისის მარკა	№	მასალა	რაოდ. ც.	წონა მგ.	მთლ. წონა მგ.
პრ. 1	1	Ø14 A-III; l=4620	1	5.63	10.71
	2	Ø12 A-III; l=2660	1	2.36	
	3	Ø10 A-III; l=280	16	0.17	

პარკისი №2

პარკისი №2

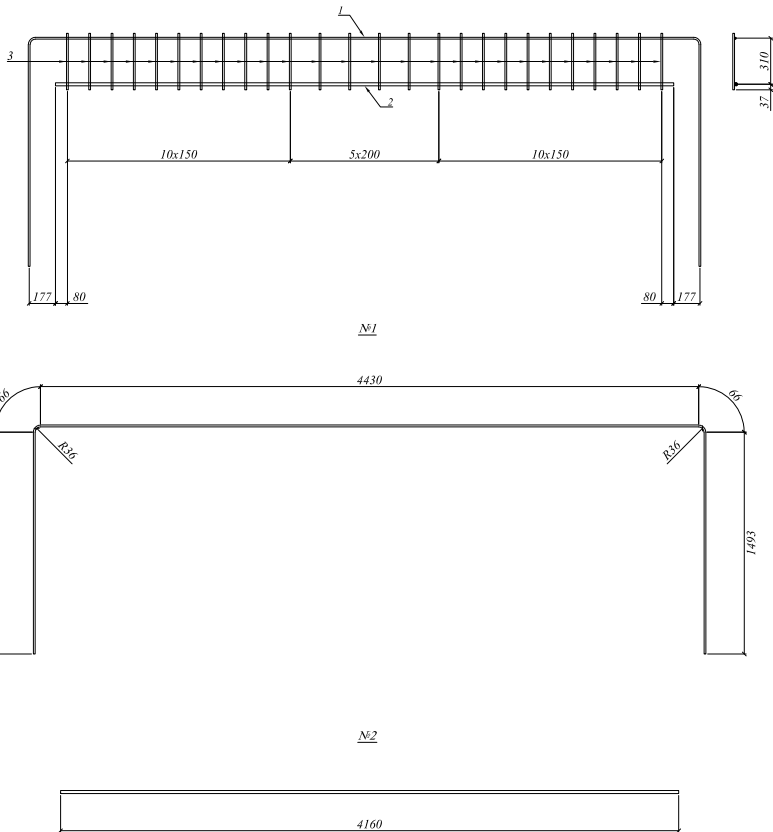


პარკისის მარკა	№	მასალა	რაოდ. ც.	წონა მგ.	მთლ. წონა მგ.
პრ. 2	1	Ø12 A-III; l=7550	1	6.71	25.81
	2	Ø20 A-III; l=4160	1	10.26	
	3	Ø12 A-III; l=380	26	0.34	

№3




პარკისი №3

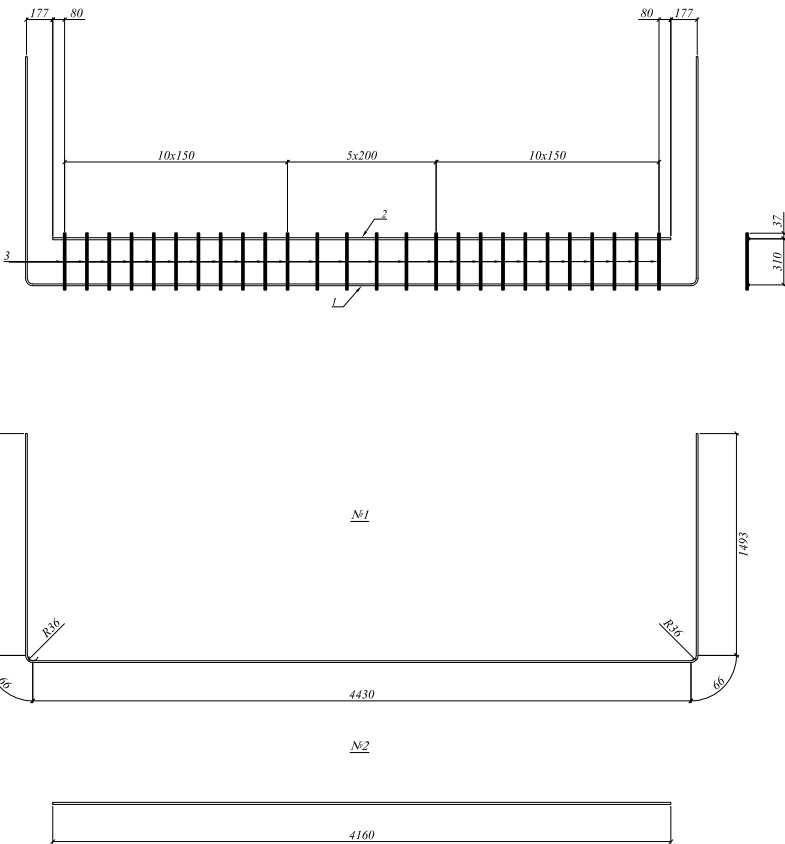

პარკისის მარკა	№	მასალა	რაოდ. ც.	წონა მგ.	მთლ. წონა მგ.
პრ. 3	1	Ø12 A-III; l=7550	1	6.71	20.62
	2	Ø14 A-III; l=4160	1	5.07	
	3	Ø12 A-III; l=380	26	0.34	

პარკისი №4

პარკისი №4

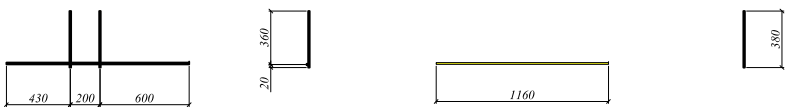


№1

№2

პარკისის მარკა	№	მასალა	რაოდ. ც.	წონა მგ.	მთლ. წონა მგ.
პრ. 4	1	Ø12 A-III; l=1160	1	1.03	1.51
	2	Ø10 A-III; l=380	2	0.24	

ელემენტი №5

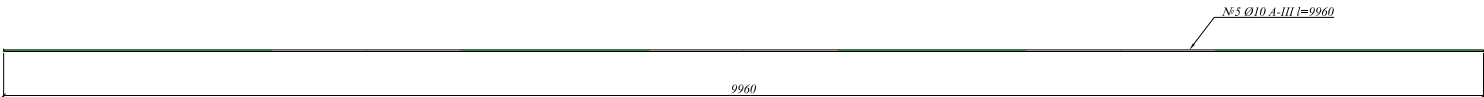

ელემენტი №6



შენიშვნა:

1. მულის სივრცის არმარება მუდგულის ტიპური (სერია №3.501.1-177.93) პროექტის ანალოგიურად
2. ნახაზზე ზომები მოცემულია მლმ-ებში.
3. კარკასი №4 დაეფუძნება ბილით 20მმ



შპს
„საქგზამშენობა“


აღგილობრივი მნიშვნელობის
მარეული-ლომთაბორა-აღმართის საავტომობილო გზის
სარეაბილიტაციო სამუშაოები

ნახ. №8-6

პარკისი


მასშტაბი
1:25

∂ 1:100

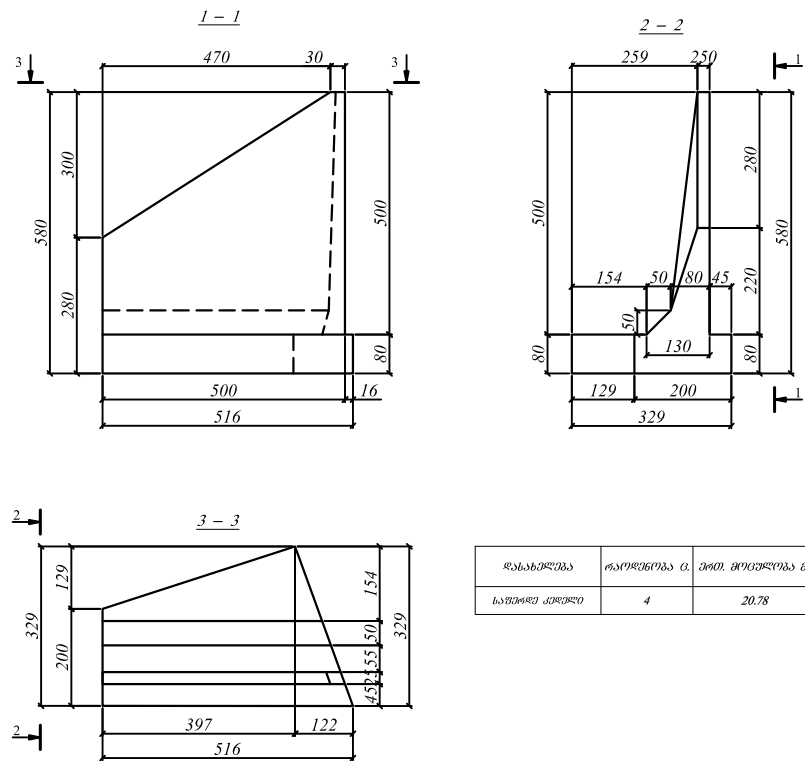


დახატულება	რეგულირება G	პრო. გრეგულობა მ ¹	შენიშვნა
საფორმე კუბული	4	20.78	B25

საპერლუ კედლის ტანის არმირება
მ 1:100/Sc 1:100

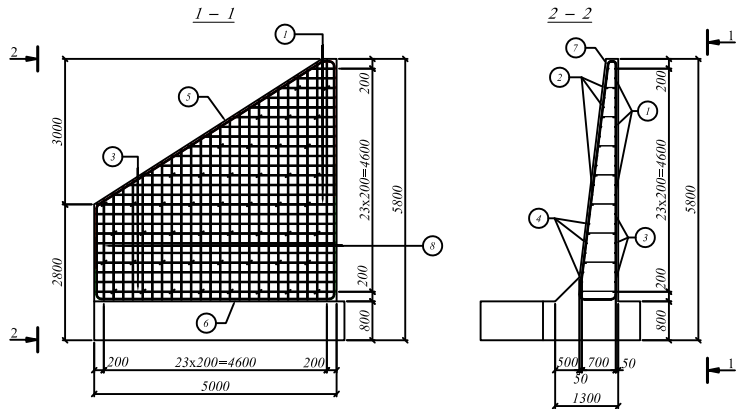


№	ღიაშენიშნული მ	ღიაშენიშნული სიგრძე, მ	რადიუსი ცალი	მომცემი სიგრძე, მ	წონა, კგ	მომცემი წონა კგ
1	3	4	5	6	7	8
1	Ø12 A-III	2.705	15	40.58	0.888	36.0
2	Ø16 A-III	2.705	15	40.58	1.580	64.1
3	Ø12 A-III	4.930	9	44.37	0.888	39.4
4	Ø16 A-III	4.930	9	44.37	1.580	70.1
5	Ø16 A-III	9.777	2	19.55	1.580	30.9
6	Ø16 A-III	8.856	2	17.71	1.580	28.0
7	Ø16 A-III	4.375	24	105.00	1.580	165.9
8	Ø16 A-III	4.340	24	104.16	1.580	164.6
9	Ø10 A-III	0.850	47	39.95	0.617	24.6
არმატურა A-III						623.6
შენიშვნა: მასალის ღირებულება 5%						31.2
სულ A-III						654.8

სავერდე გეგმის საძირკვლის არმორება
მ 1:100

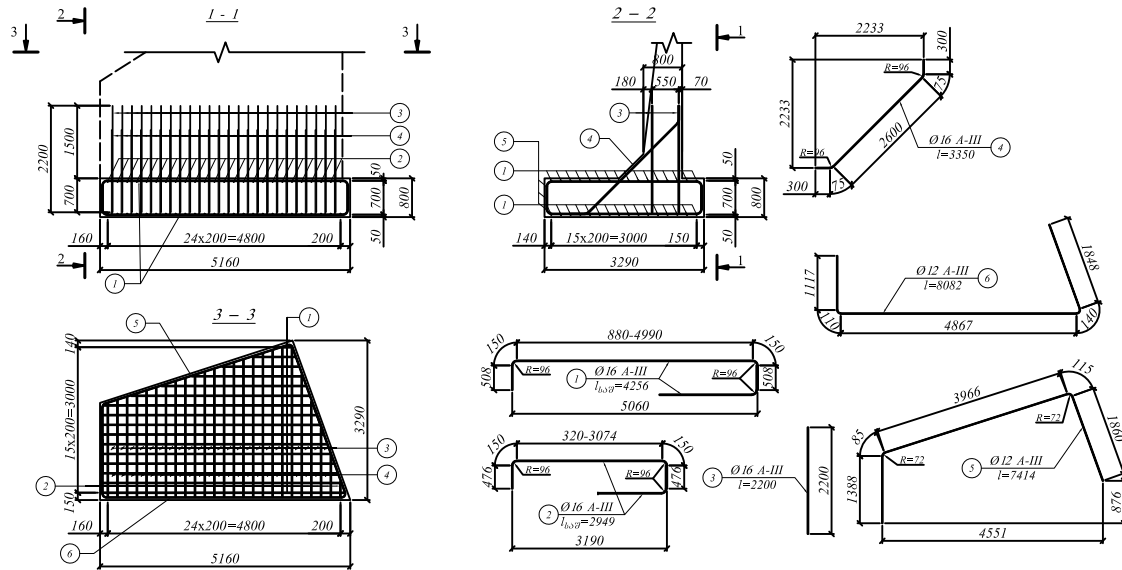

საფორმულო კვლევის სამიროპვლის არმატურის ელემენტების საპროგნოზიკის ცხრილი

1	016 A-III	4.256	32	136.19	1.580	215.2
2	016 A-III	2.949	50	147.45	1.580	233.0
3	016 A-III	2.200	48	105.60	1.580	166.8
4	016 A-III	3.350	24	80.40	1.580	127.0
5	012 A-III	7.474	3	22.24	0.888	19.8
6	012 A-III	8.082	3	24.25	0.888	21.5

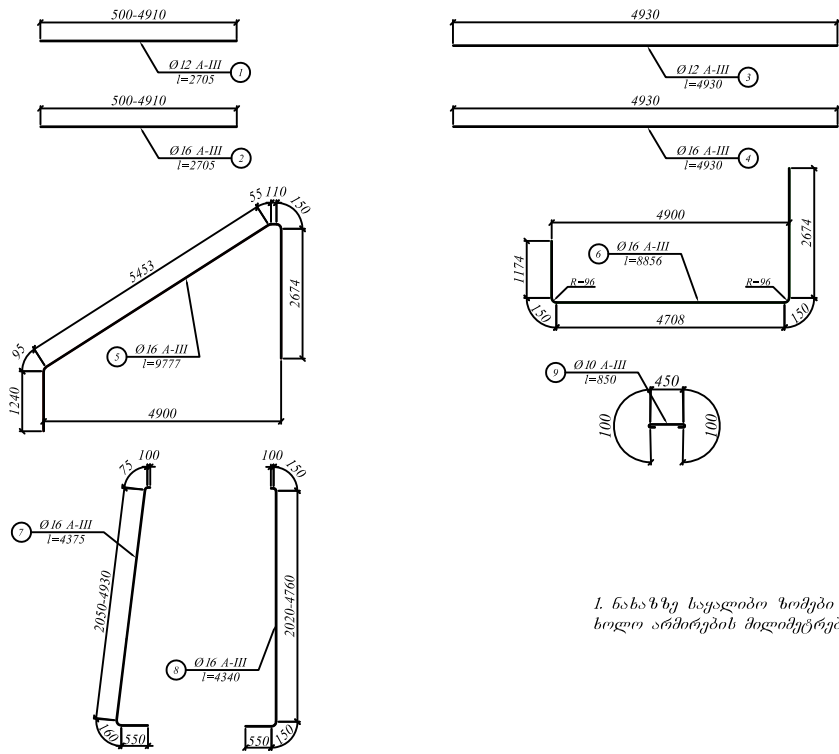[illegible]

1. ნახაზზე საყალიბო ზომები მოცემულია სანტიმეტრებში, ხოლო არმირების მიღმიეტრებში.






შპს
„საქმზამეცნობარება“

აღბილობრივი მინიშნელობის
მარნეული-ლომთაბორა-აღბეიის სეაბტომობილო გზის
სარეაბილიტაციო სემეშაოები




656. №8-7

საფერღე კედლის კონსტრუქცია და
არმირების ღებალები







მასშტაბი

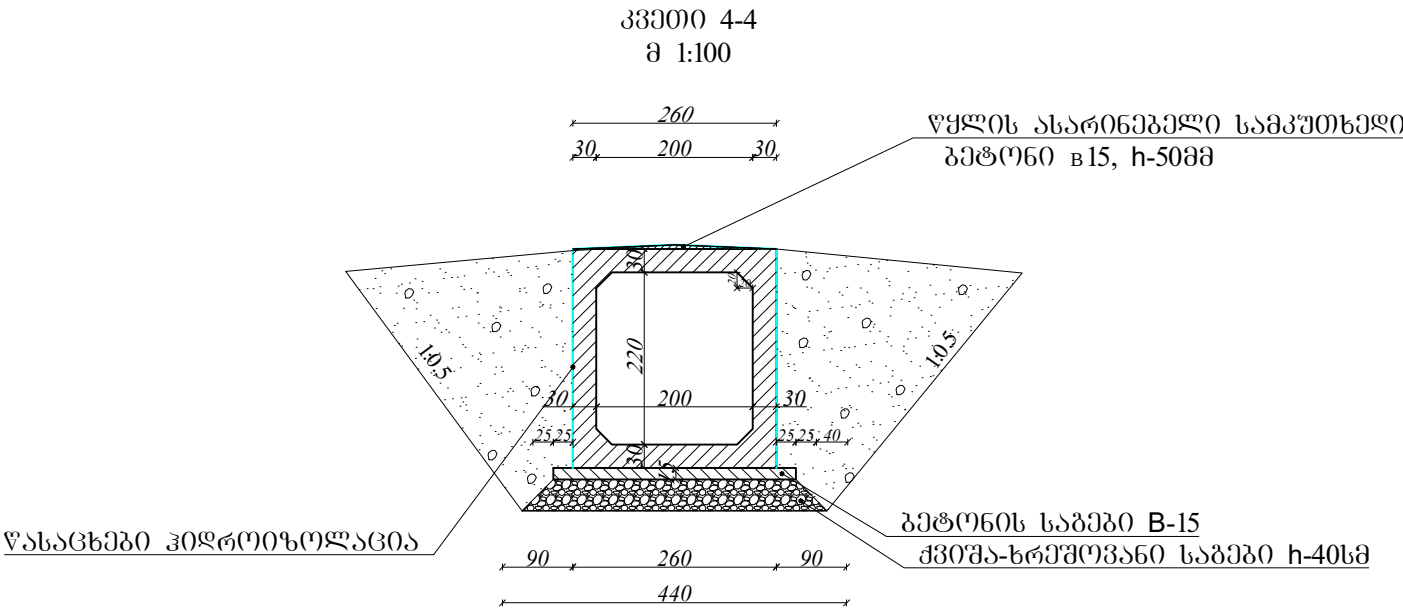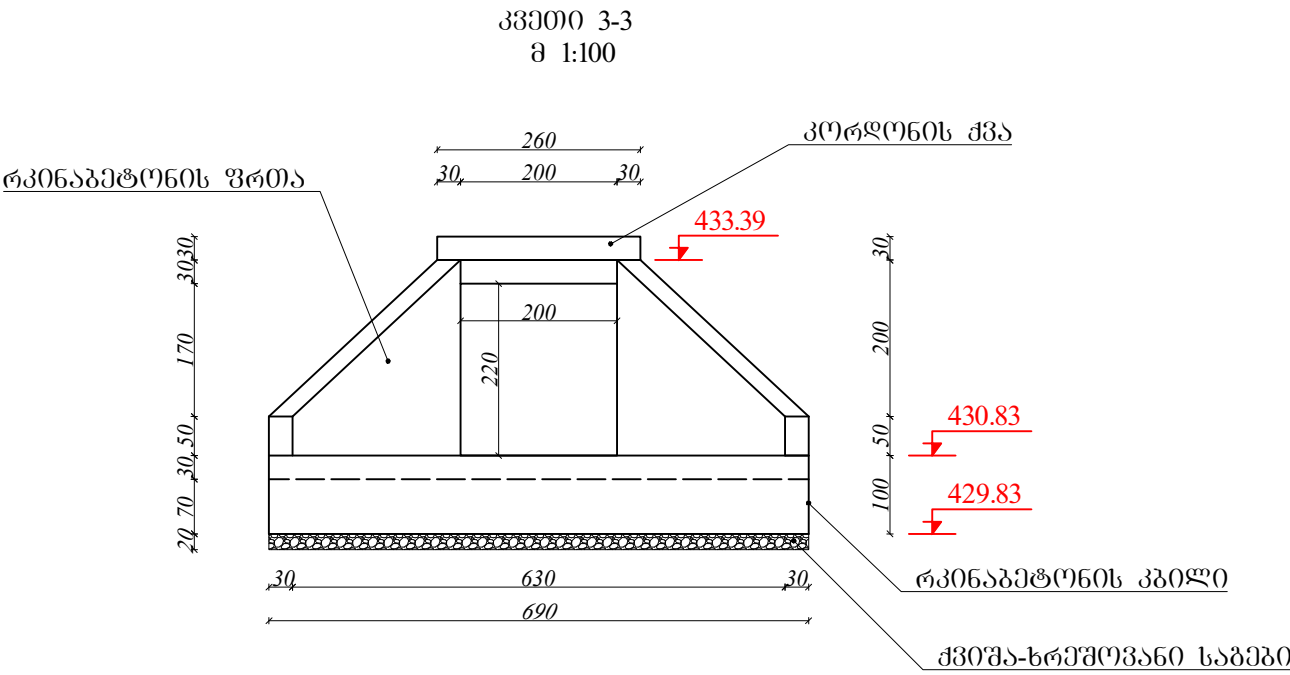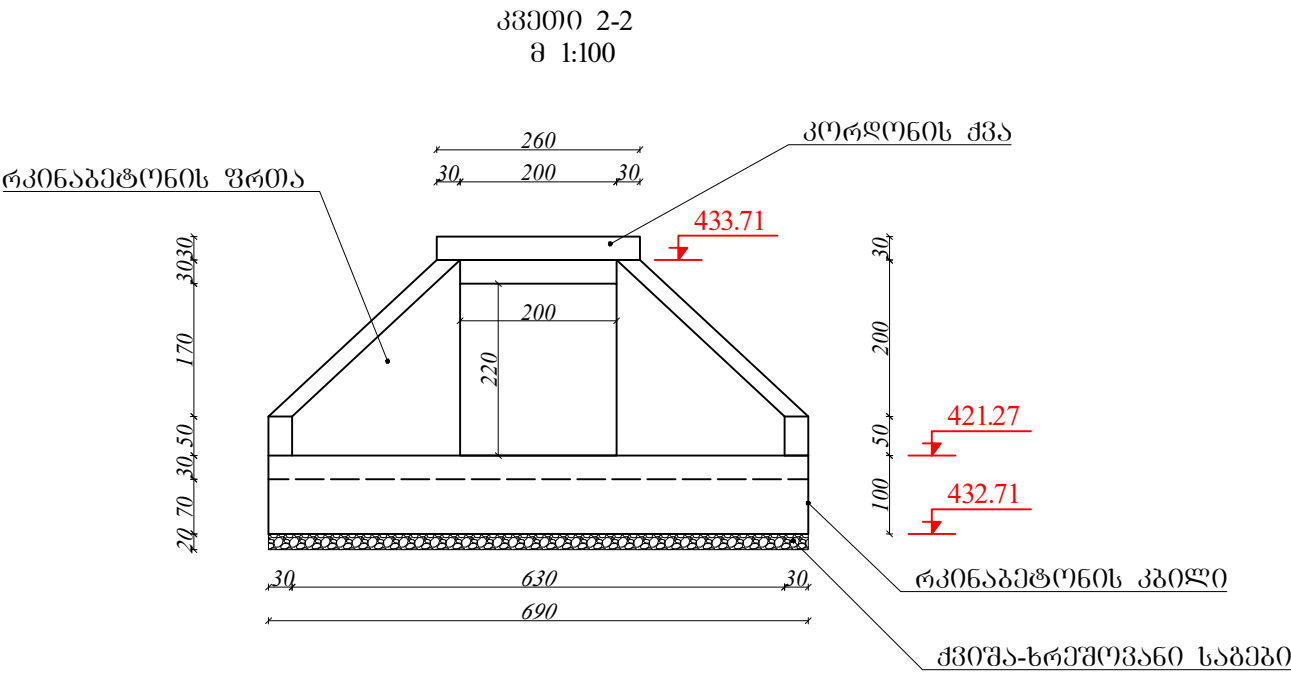

 შპს „საქგზამშენი“	აღმოსავლეთი მხარის მნიშვნელობის მარნეულის-ლომთაშორე-ალგეთის საავტომობილო გზის სარეაბილიტაციო სამუშაოები	ნახ. №8-9
	პკ 139+14 ზე რკინა-ბეტონის ახალი მილის მოწყობა 2.0X2.2 მ L-16.0 მ მოწყობა	მასშტაბი 1:100

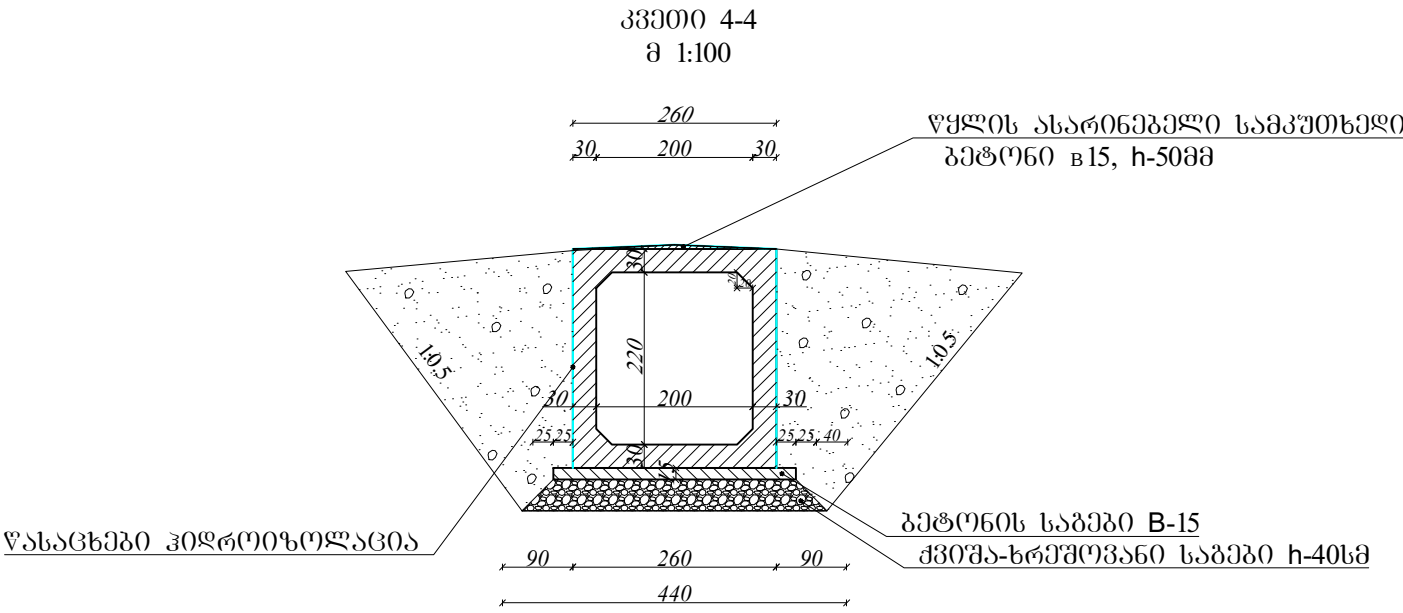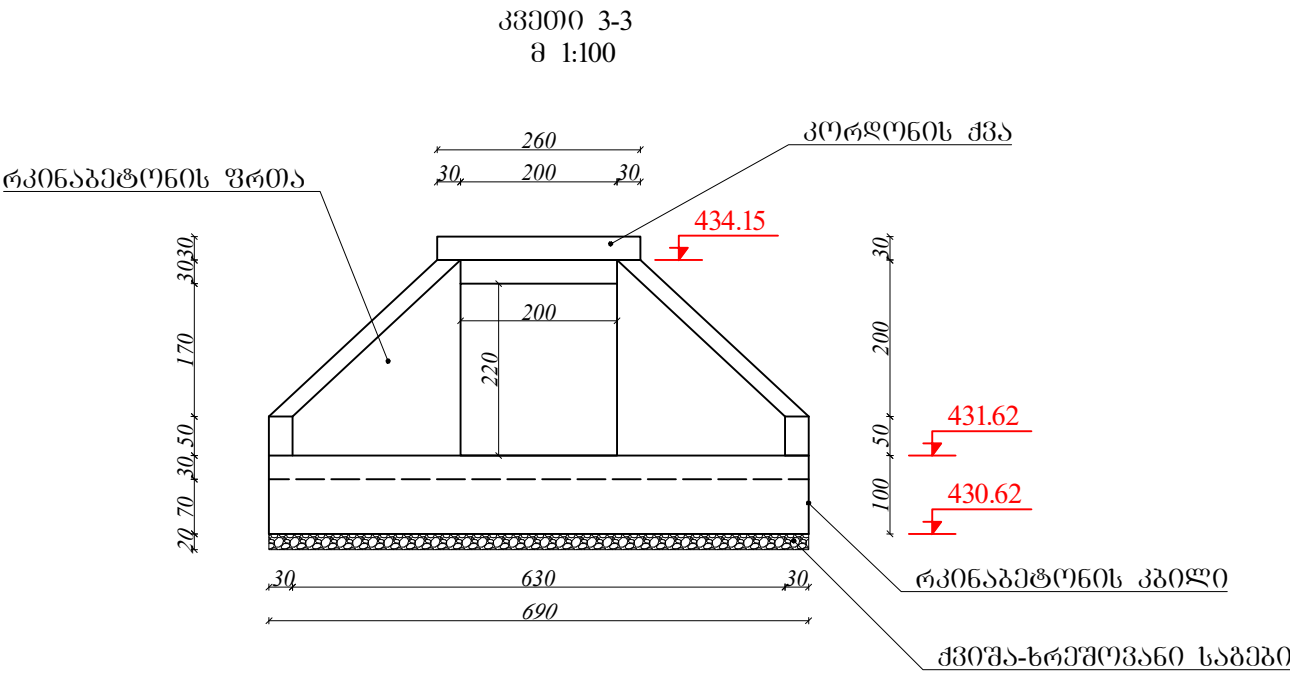
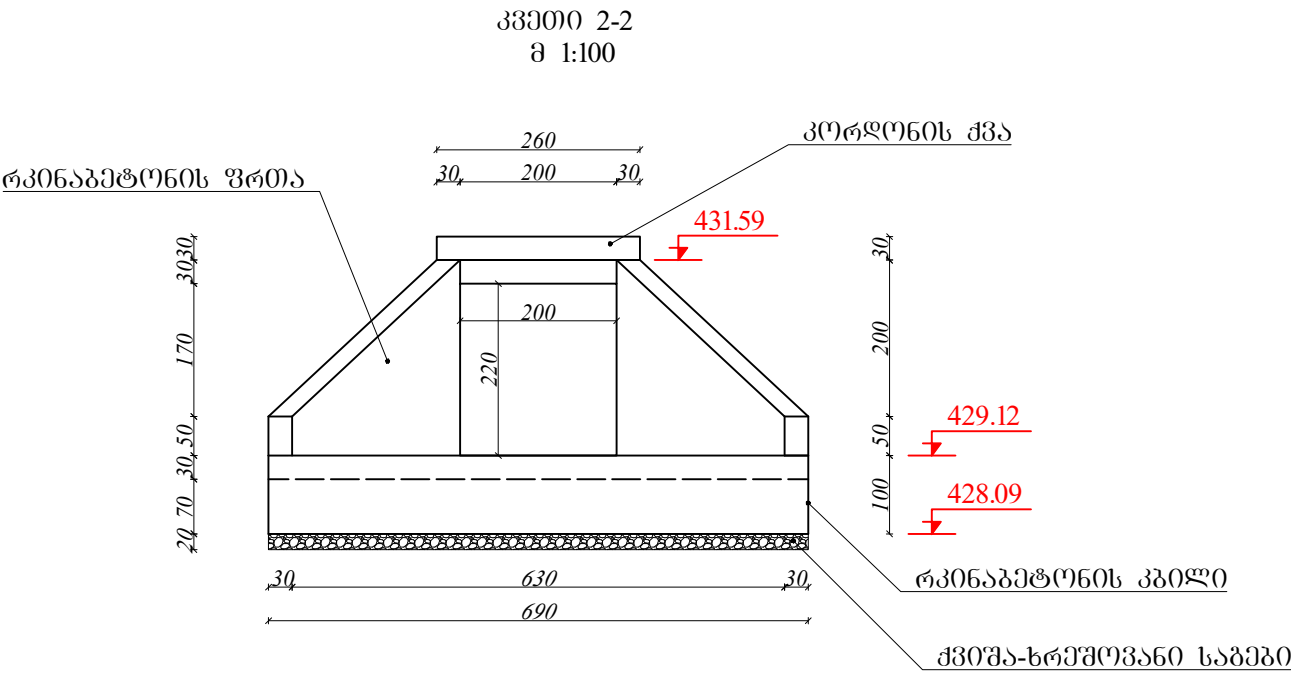


 შპს „საქგზამშენიერება“	აღმოსავლეთი მნიშვნელობის მარნეულის-ლომთაბორა-ალბეთის საავტომობილო გზის სარეაბილიტაციო სამუშაოები	ნახ. №8-11
	კმ 146+35 ზე რკინა-ბეტონის ახალი მილის მოწყობა 2.0X2.2 მ L-44.0 მ მოწყობა	მასშტაბი 1:100

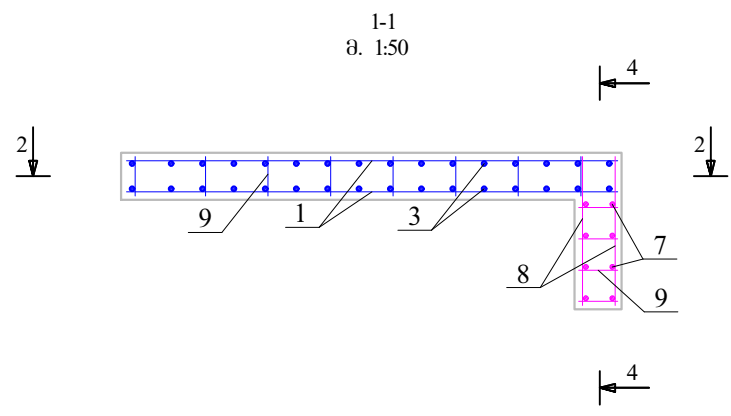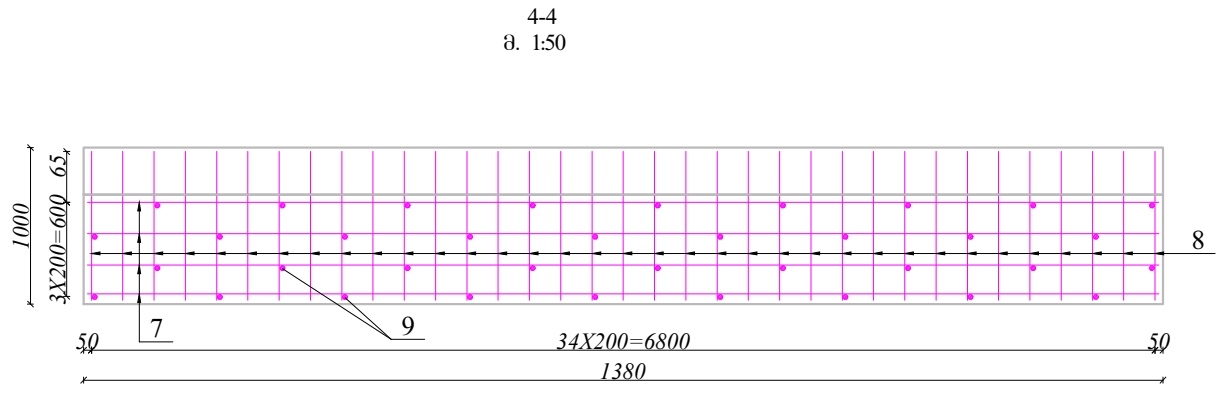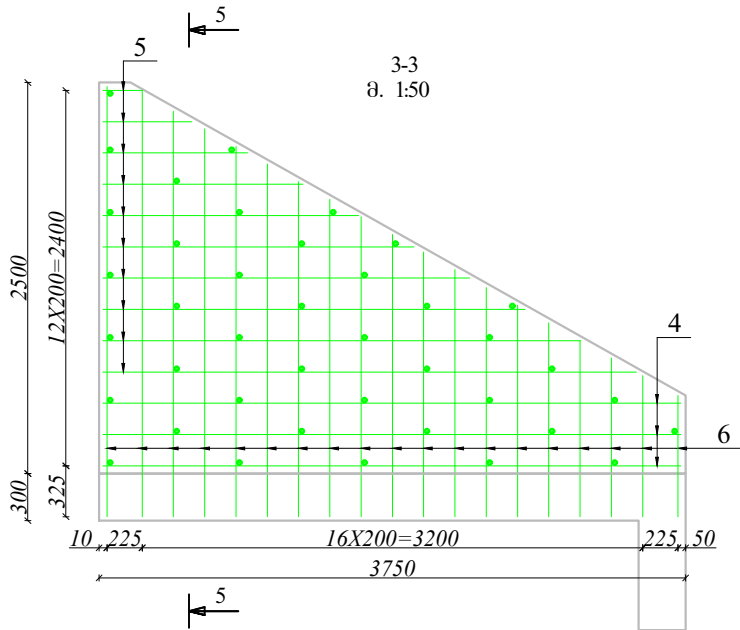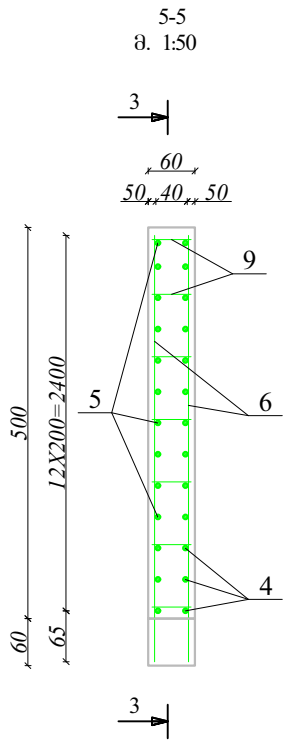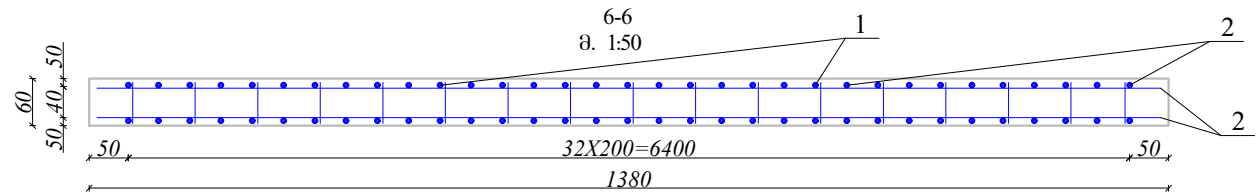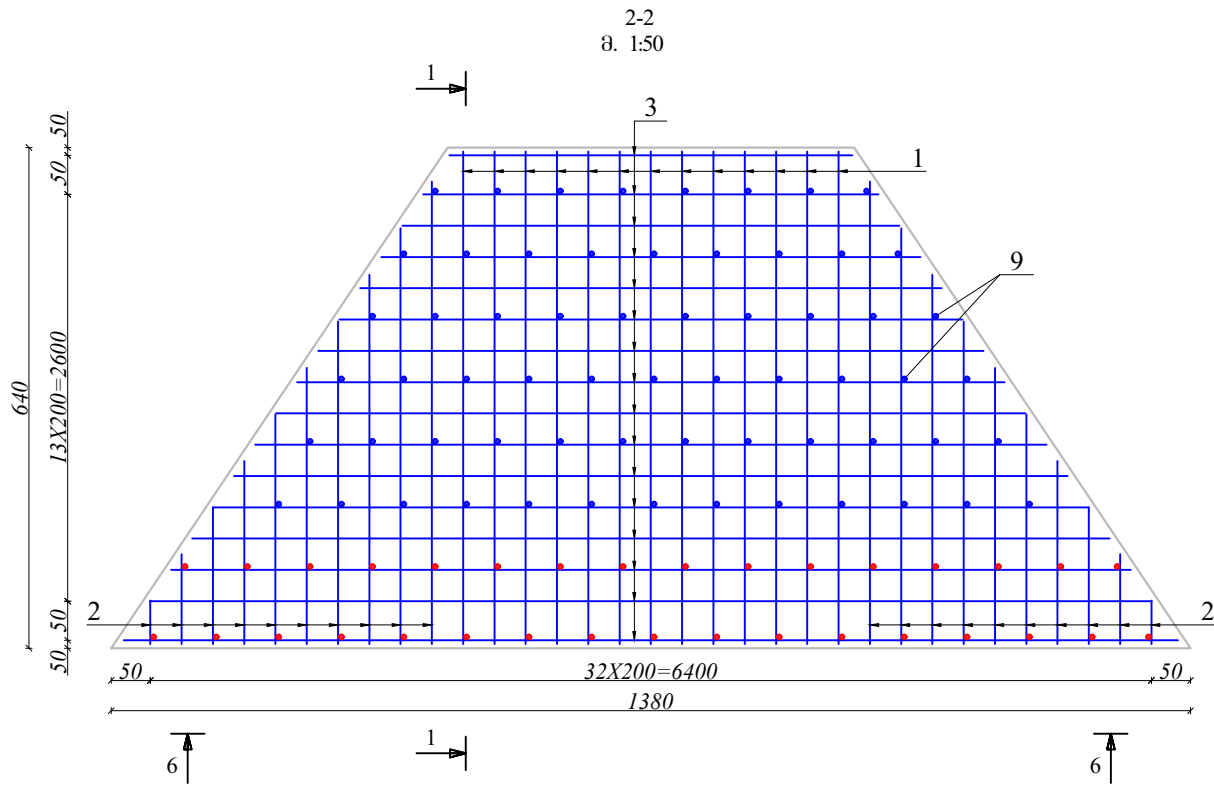


ლითონის სპეციფიკაცია ერთ სათავისზე, კვ.



1	პოზიცია	მსპიზი	დიამეტრი	სიგრძე	რაოდენობა	სამართო	წონა	მთლიანი
		მმ	მმ	მმ	ცალი	მ	კგ	კგ
	2	2960-280	12A-III	2960-280	40	64.80	0.888	57.54
	3	6740-2575	12A-III	6740-2575	32	149.04	0.888	132.35
	4	3700	12A-III	3700	12	44.40	0.888	39.43
	5	3400-250	12A-III	3400-250	40	73.00	0.888	64.82
	6	2750-750	12A-III	2750-750	76	133.00	0.888	118.10
	7	6850	12A-III	6850	8	54.80	0.888	48.66
	8	950	12A-III	950	70	66.50	0.888	59.05
	9	380	10A-III	380	212	80.56	0.617	49.71
ჯამში								642.39
შესაბრამო მასივული და ბაღანაჭრელები 2.5%								16.06
სულ								658.45
გამტონის მოცულობა B22.5 F200 W6 V=9.50 მ³								

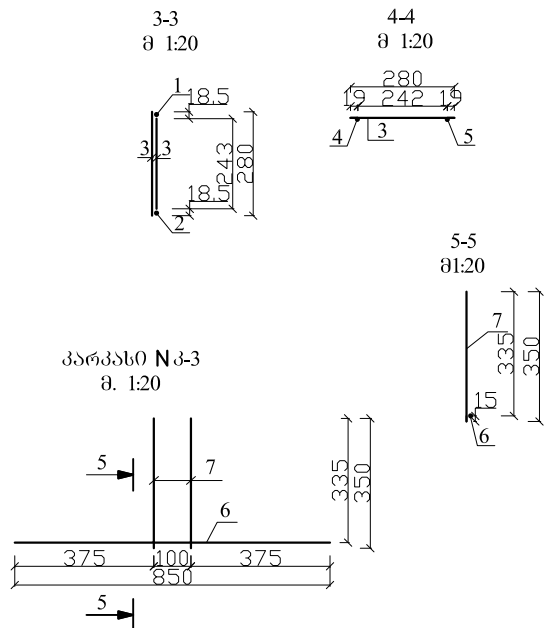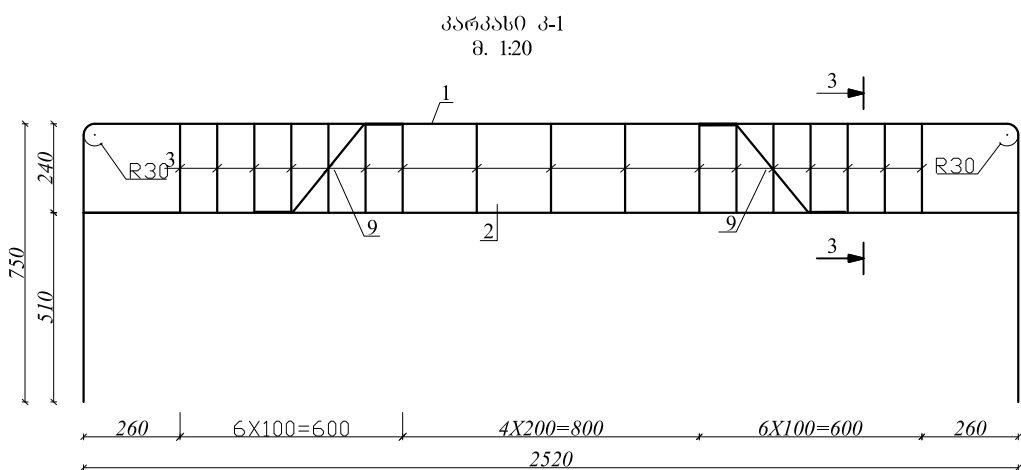



8. ზომები მოცემულია მმ-ში

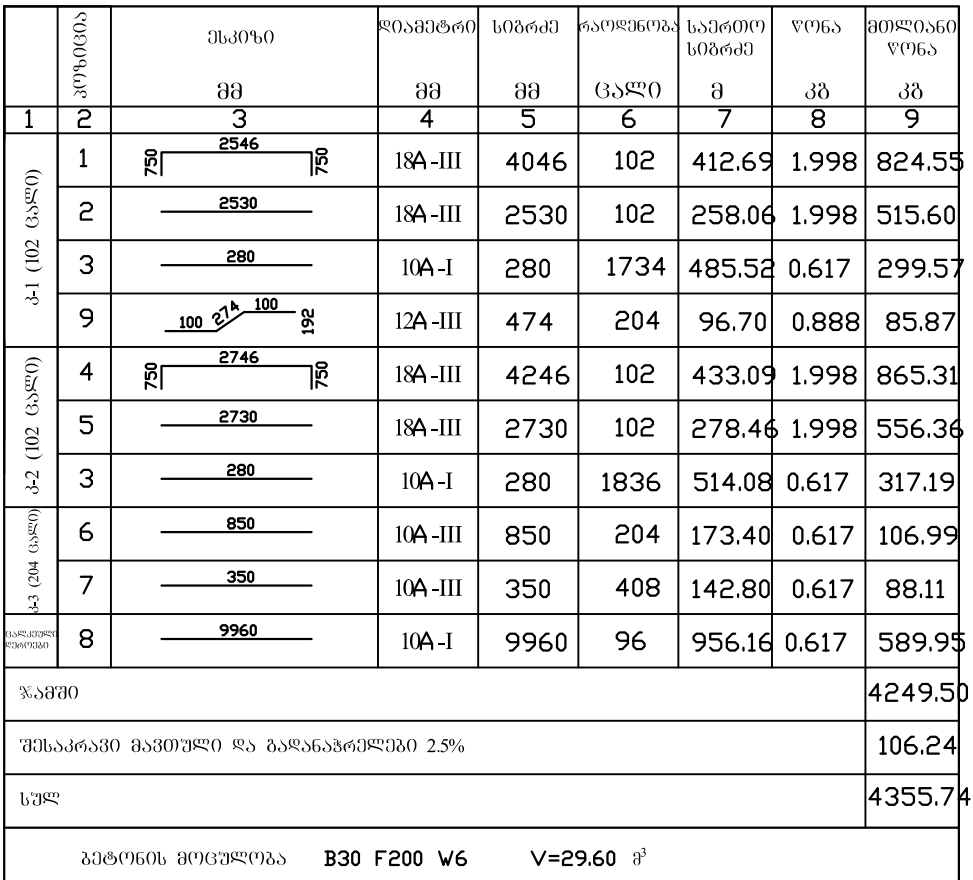

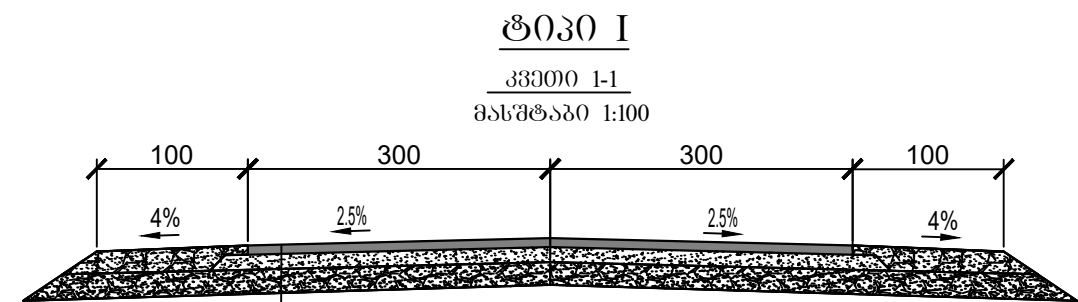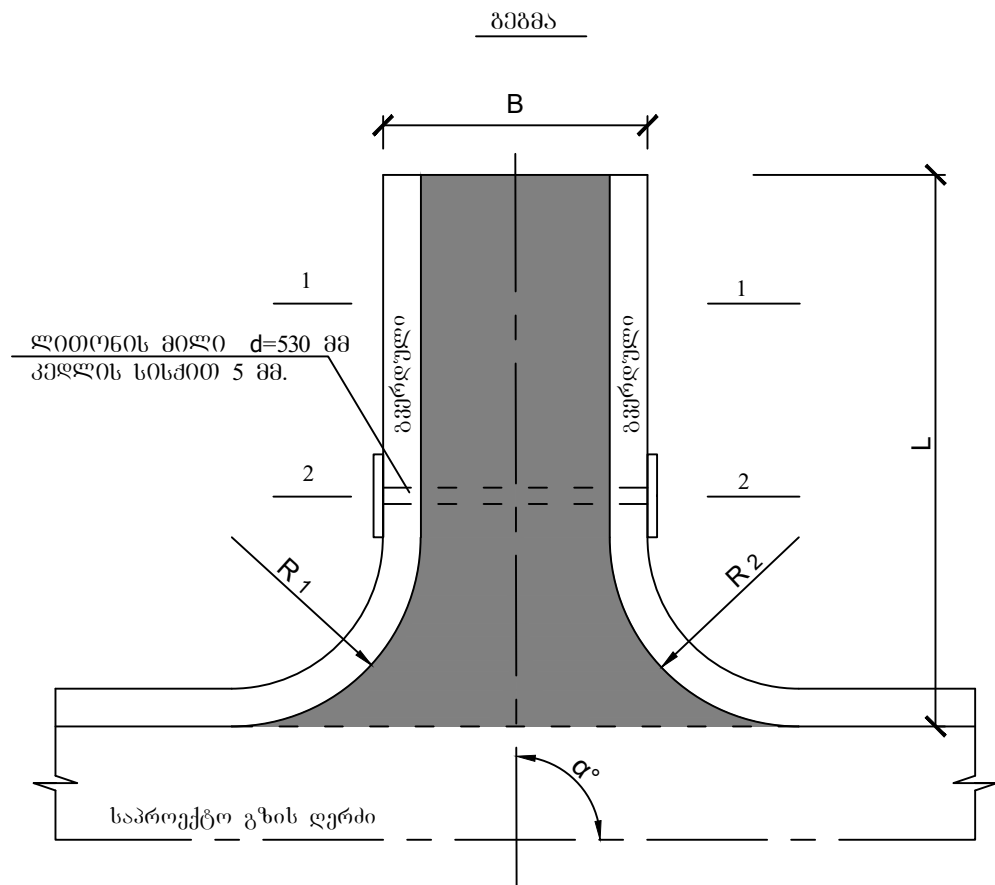


1. საფარის ზედა ფენა - წვრილმარცვლოვანი მკვრივი ალბეზიური ასფალტობეტონის ცხელი ნარევი ტიპი B მარკა II სისქით 5 სმ.
2. საფარის ქვედა ფენა - მსხვილმარცვლოვანი ფოროვანი ალბეზიური ასფალტობეტონის ცხელი ნარევი მარკა II სისქით 7 სმ.
3. საფუძველი - ღორღი ფრაქციით 0-40 მმ სისქით 20 სმ.
4. ქვესაფუძის ფენა - ქვიშა-ხრეშოვანი ნარევი სისქით 30 სმ.
5. ბრუნტი.


ხედი 4-4
მასშტაბი 1:50

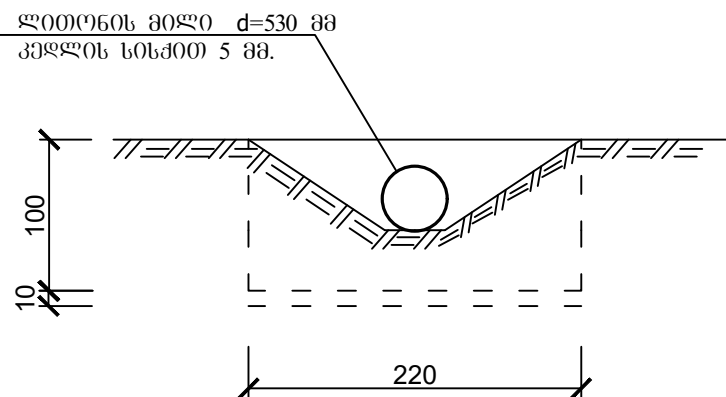



კვეთი 3-3
მასშტაბი 1:50

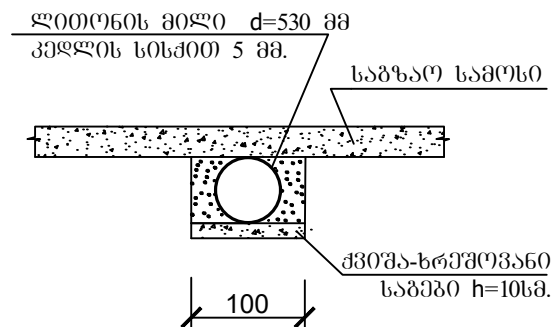




კვეთი 2-2
მასშტაბი 1:50

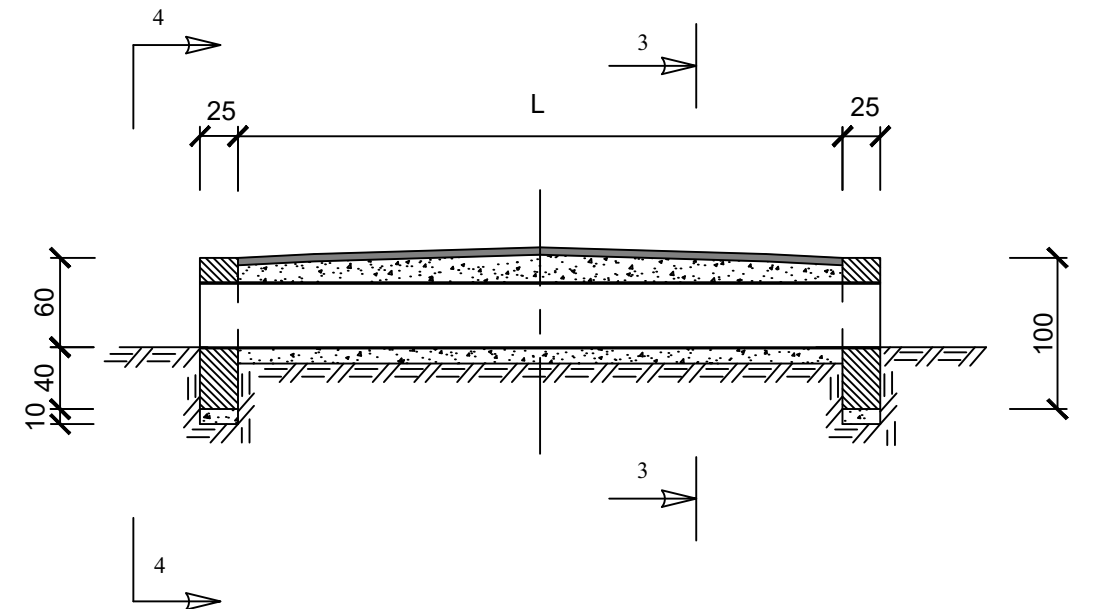


 შპს „საქგზამშენი“	ალბილორში მნიშვნელობის მარეული-ლომთავრა-ალბეთის საავტომობილო გზის სარეაბილიტაციო სამუშაოები	ნახ. №9
	მიერთებების მოწყობა	მასშტაბი

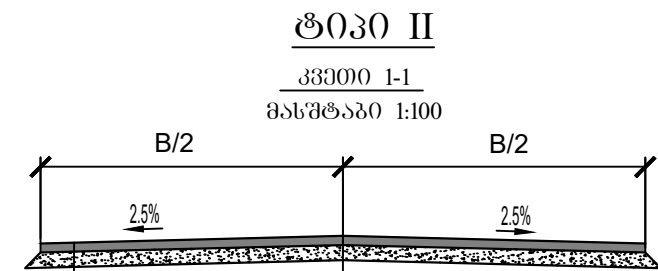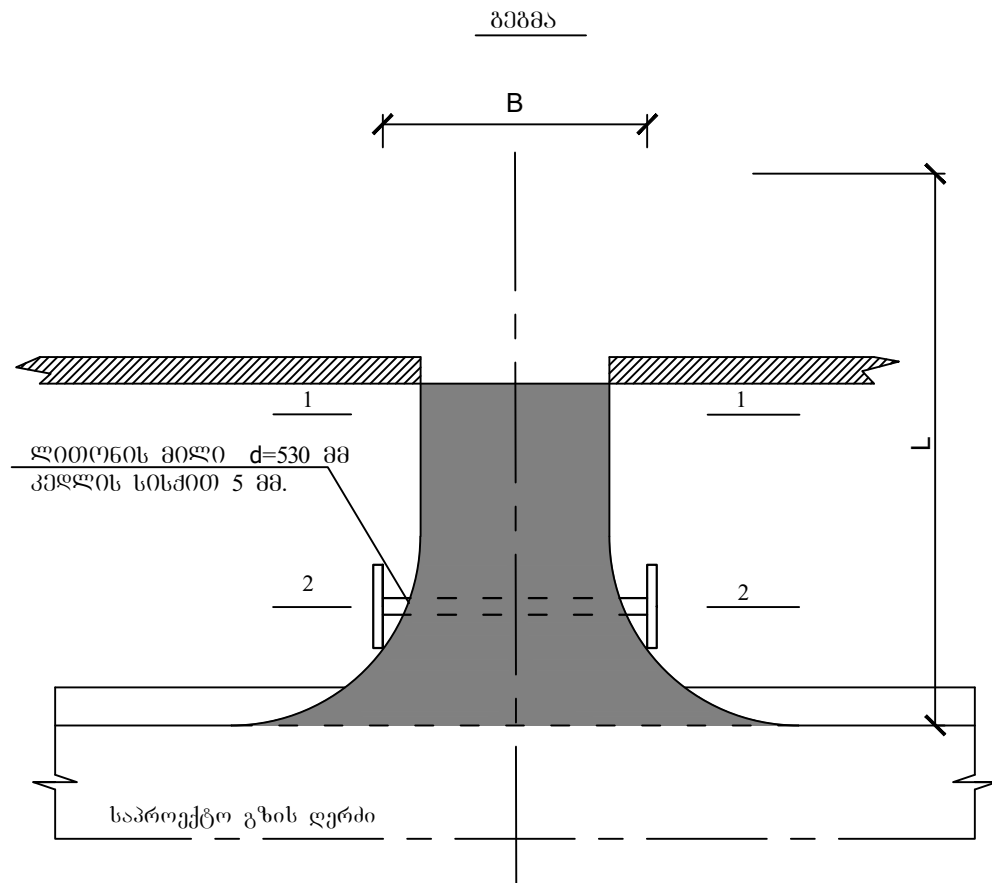


1. სავარის ზედა ფენა - წვრილმარცვლოვანი მკვრივი ასფალტობეტონის ცხელი ნარევი ტიპი B მარკა II სისქით 5 სმ.
3. საფუძველი - ღორღი ვრადციით 0-40 მმ სისქით 20 სმ.
5. გრუნტი.

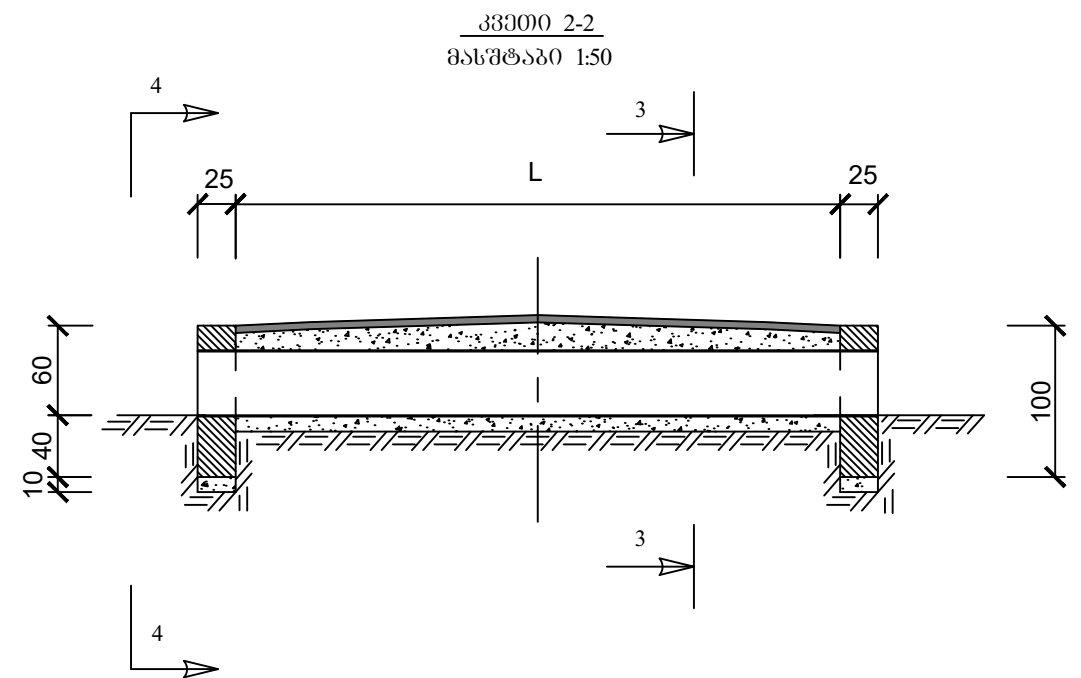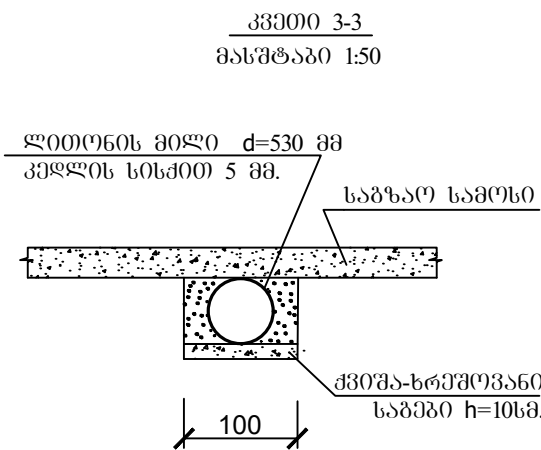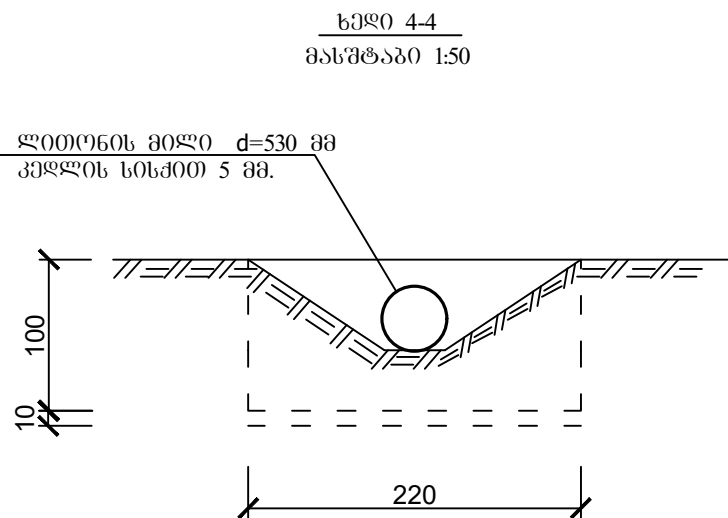

	ეკოლოგიური ზონების მოწყობა	მასშტაბი

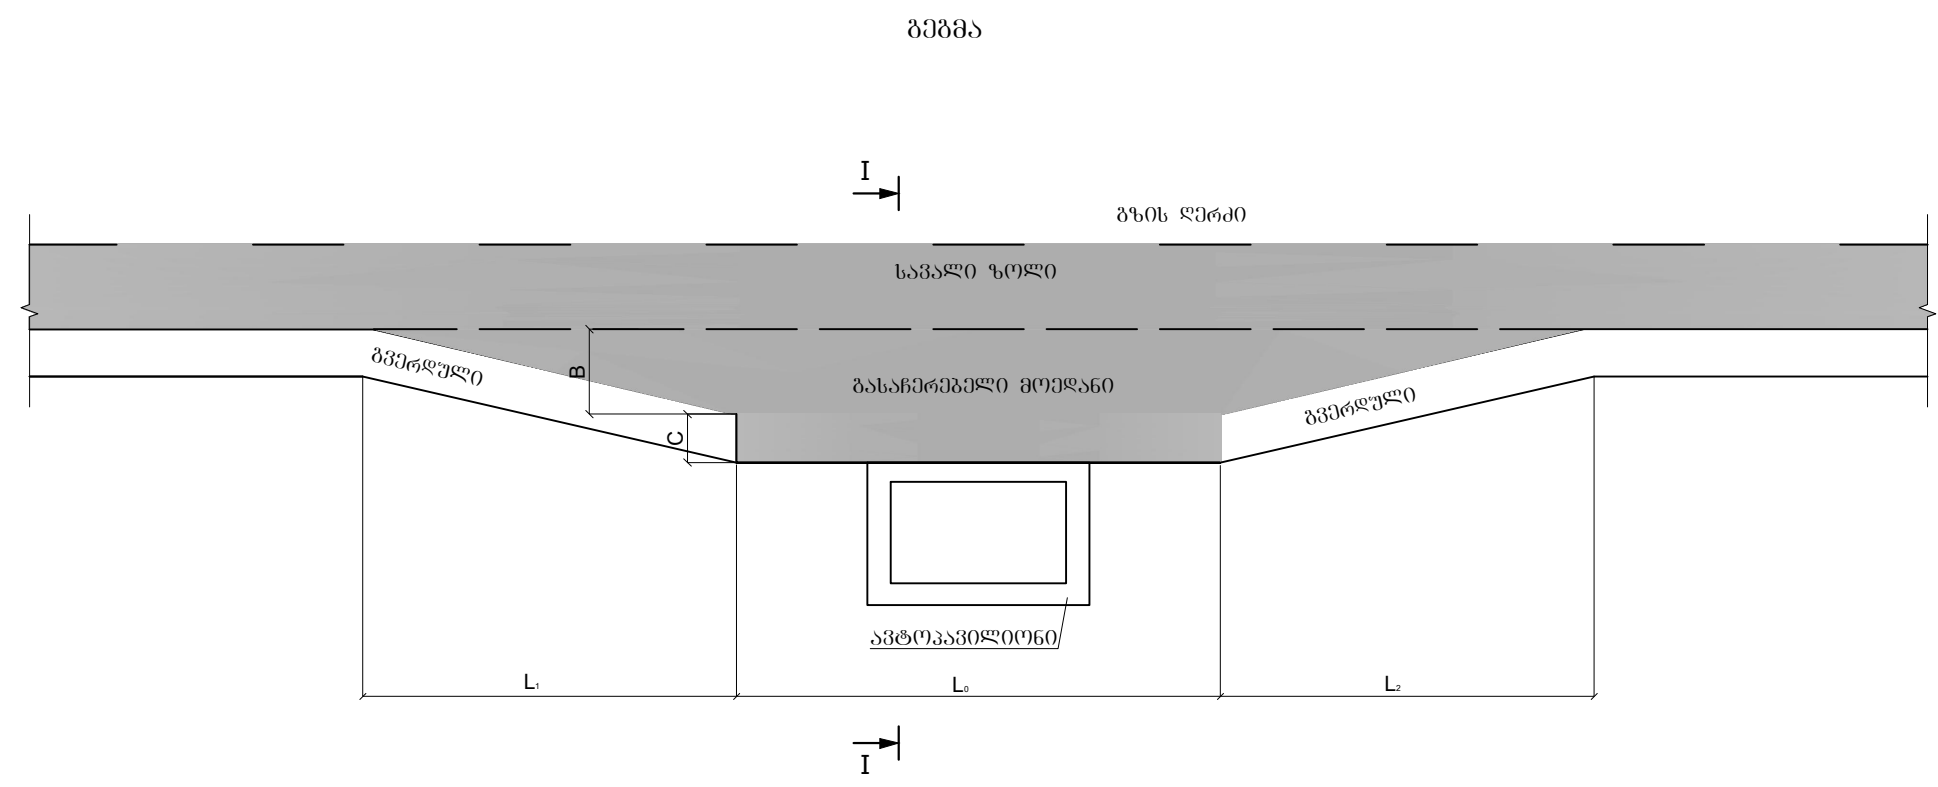

კვეთი I-I მ. 1:100

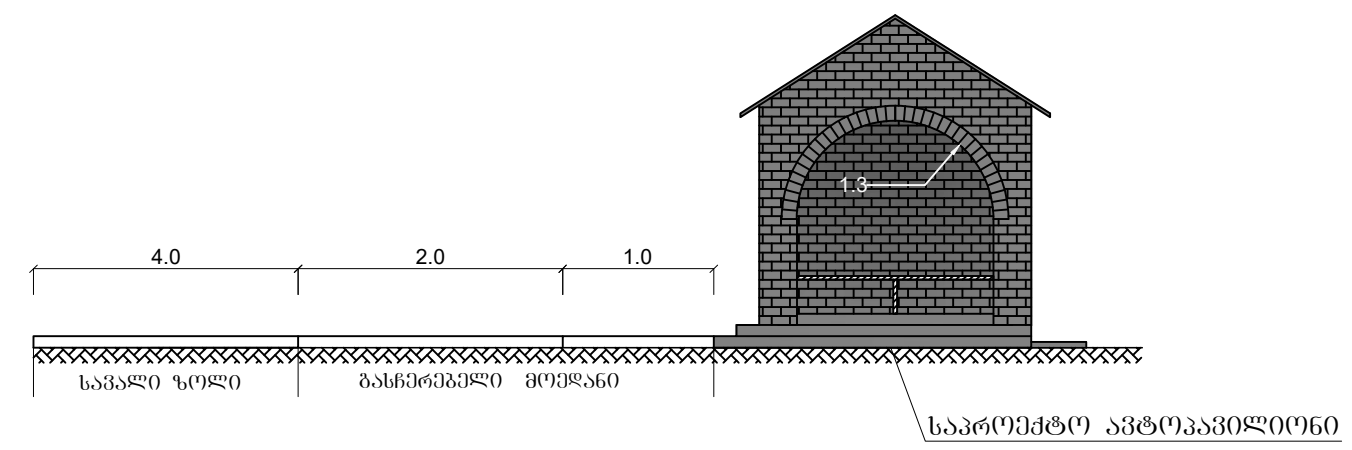


№	აღბილგმეგარეობა პკ +		ძირითადი მასხასიათებლები ბრძ.მ					შენიშვნა
	მარცხენი	მარჯვენი	L ₀	L ₁	L ₂	B	C	
1	2	3	4	5	6	7	8	9
1	-	0+60	10.0	15.0	15.0	2.0	1.0	ახალი
2	95+40	-	10.0	15.0	15.0	2.0	1.0	ახალი

შენიშვნა:


- სამუშაოთა მოცულობები მოცემულია ცალკე უწყისში.
- ნახაზზე ზომები მოცემულია მეტრებში.

 შპს „საპროექტო-სამშენებლო“	აღბილგმეგარეობა მნიშვნელობის მარეული-ლომთაგორა-ალგეთის საავტომობილო გზის სარეაბილიტაციო სამუშაოები	ნახ. №11-1
	ავტობუსის გასანერგებელი მოედნის და ავტოპაველიონის ესკიზი	მას. 1:100


ფასადი 1-2 მ 1:50

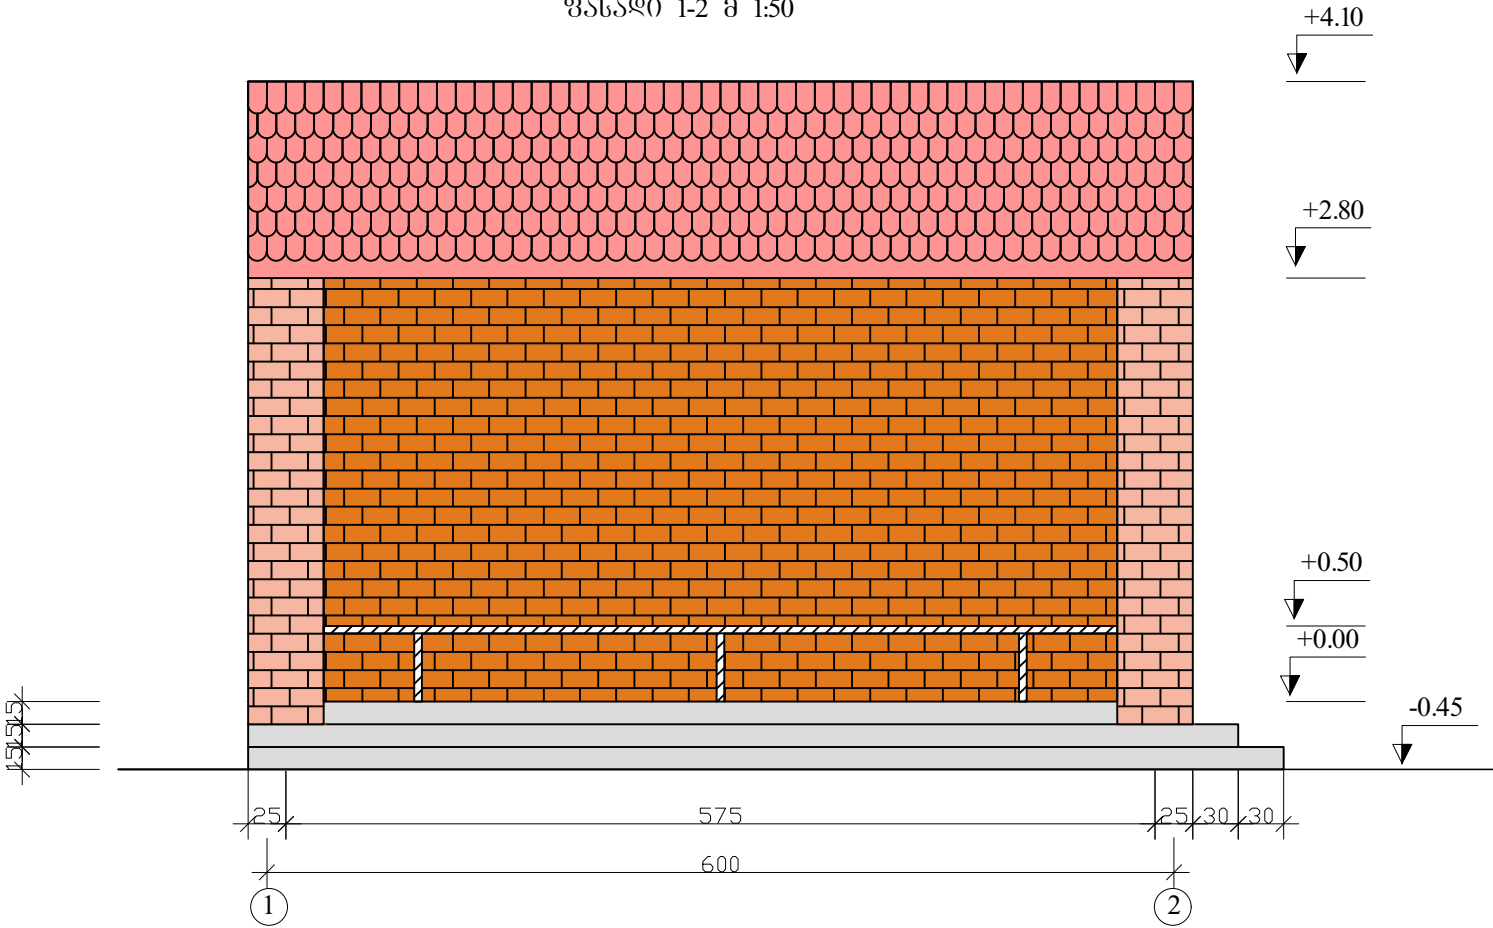

ფასადი ა-ბ მ 1:50

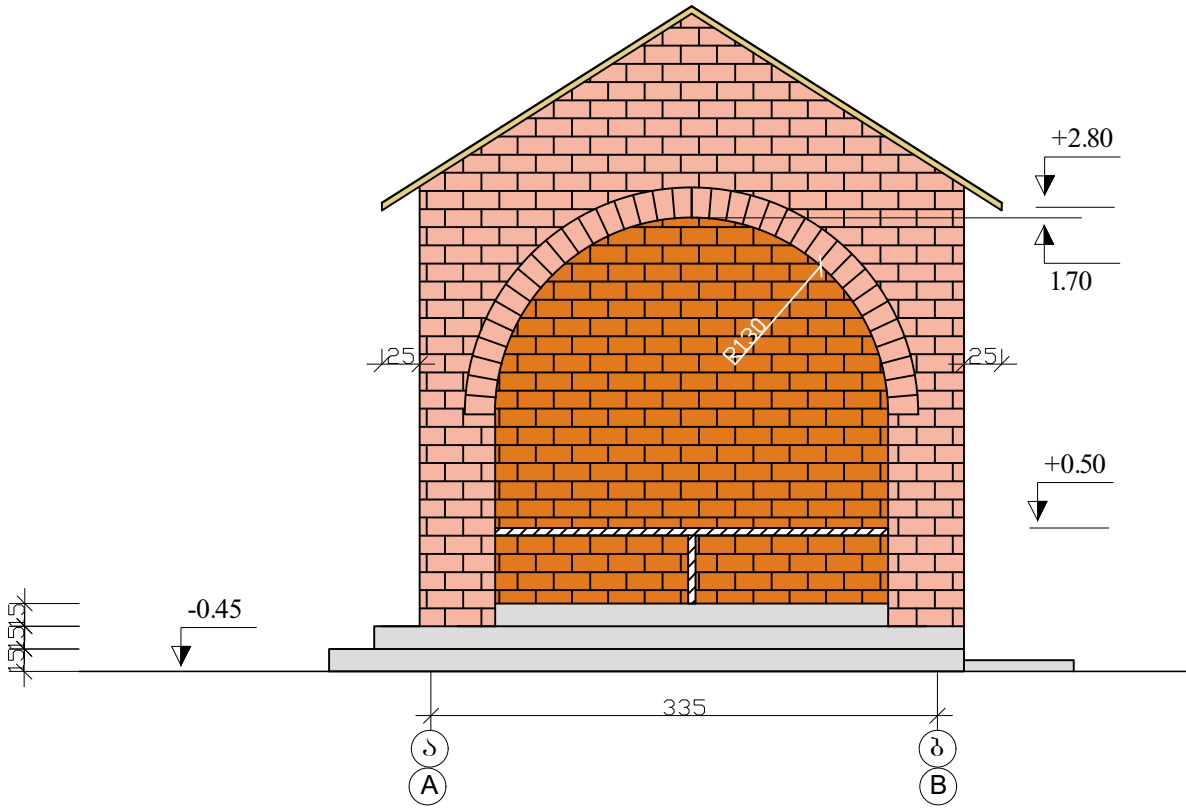

გეგმა მ 1:50

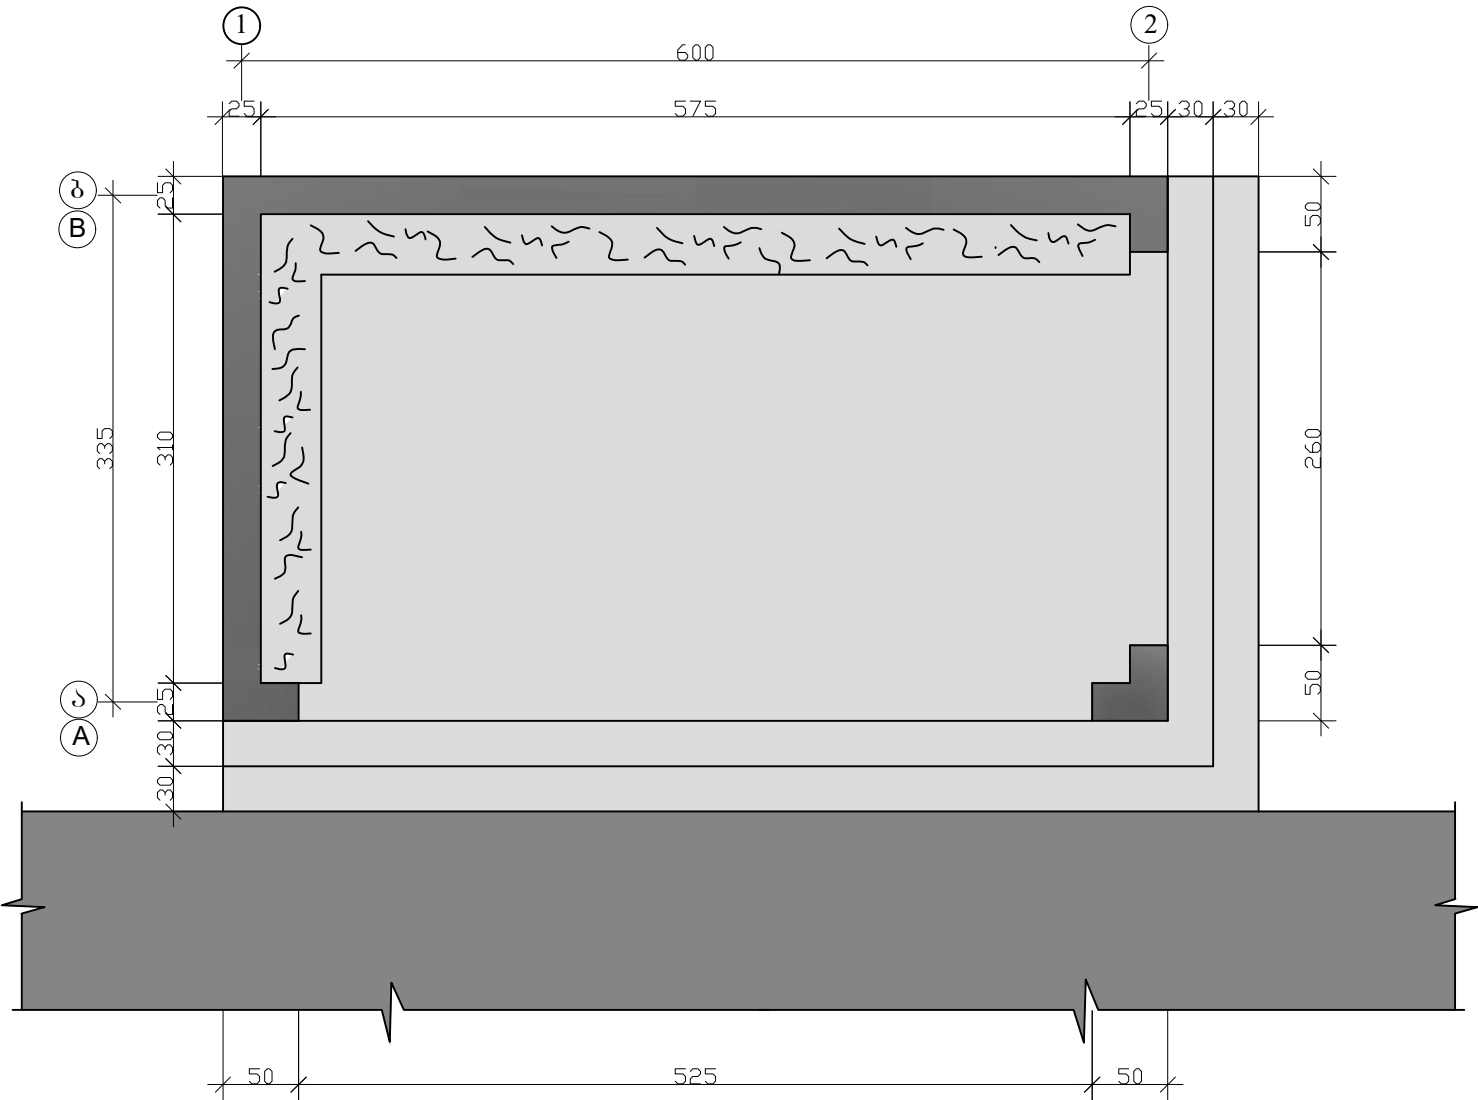

შენიშვნა:

1. ავტოკავილიონის საპირკველი ბათვალისწინებულია მონოლითური გეტონისაგან.
2. კედლები შენდება წითელი აგურით ნაკერის განაწილებებით.
3. სახურავის მზილი კონსტრუქცია არის ხის ნიჟინები.
4. გურული ქუჩოგა კერამიკული კრამიტით ხის მოლარტყვასე.
5. ზომები მოცემულია სმ-ში, ნიშნულები მ-ში.



შპს
„საქგზამშენიშენი“


აღმკველი მონიშნულების
მარეული-ლომთაბრა-ალგეთის საავტომობილო გზის
სარეაბილიტაციო სამუშაოები



ნახ. №11-2

ავტოკავილიონის გეგმა,
ფასადი 1-2 და ფასადი ა-ბ


მას. 1:50



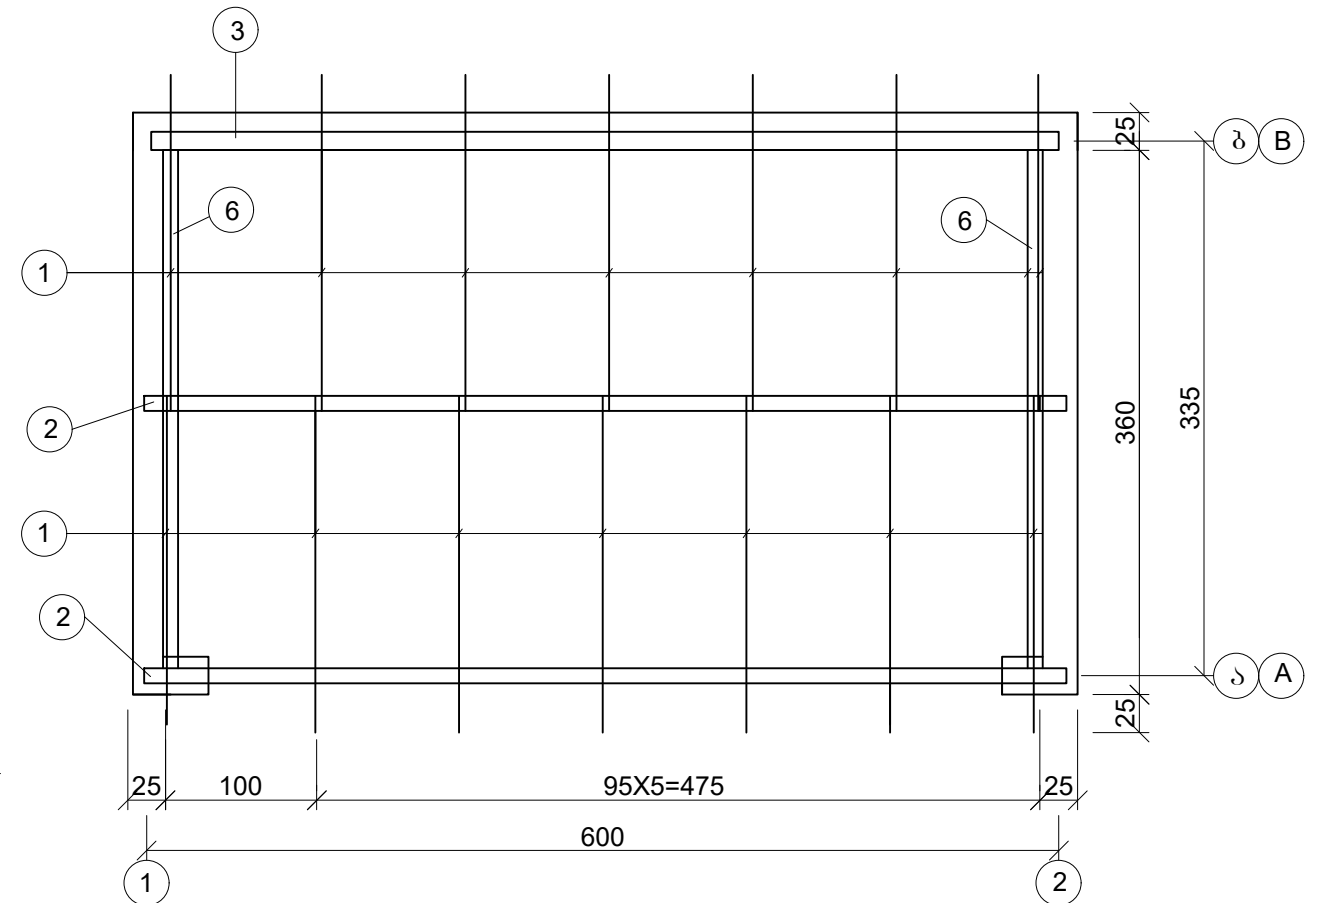

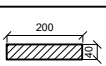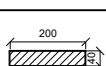ელ. ტიპი	კონიგია	კვეთი	სიგრძე L- მ	რადიუსი R	სრული სიგრძე Ltot- მ	მოცულობა მ³	შენიშვნა
1	2	3	4	5	6	7	8
სახურავი	1		2400	14	33.6	0.24	60603ა
	2		6100	2	12.2	0.25	რიბელი
	3		6000	1	6.0	0.07	მაშერლატი
	4		6000	24	144	0.87	მოლარტყვა
	5		6000	24	144	0.87	შპვიცვრა
	6		3400	2	6.8	0.07	კოჭი
ჯამი						2.37	

1. სახურავის კონსტრუქციები გზადლევა წიწვოვანი ხისგან.
2. შევიცვრისათვის მიტრეულია გათმურალი მასალა.

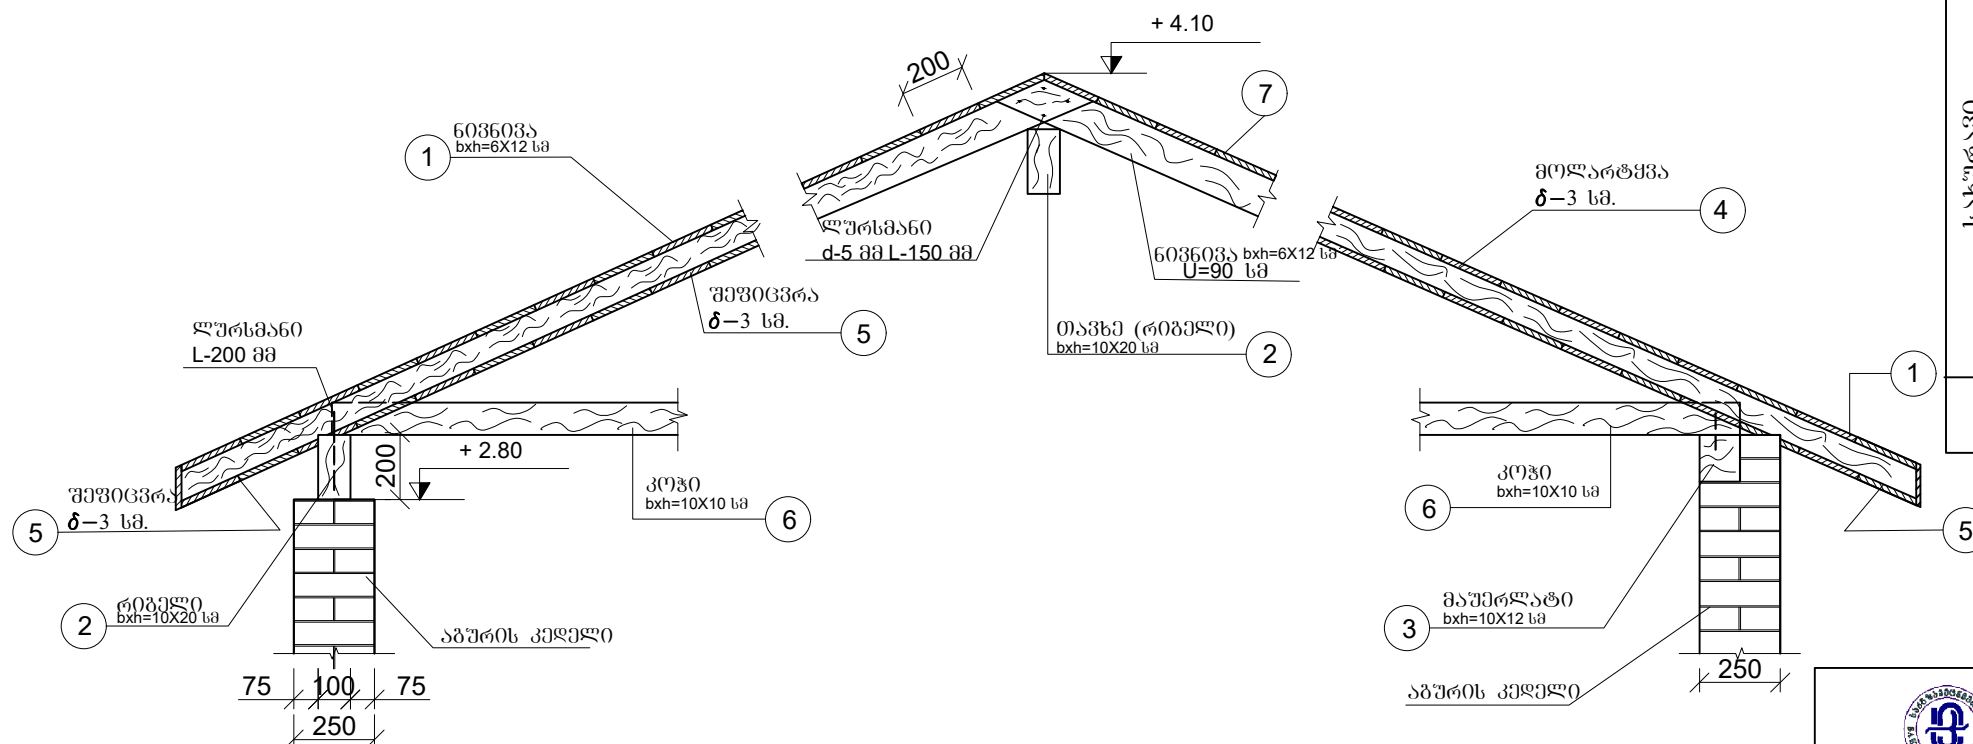

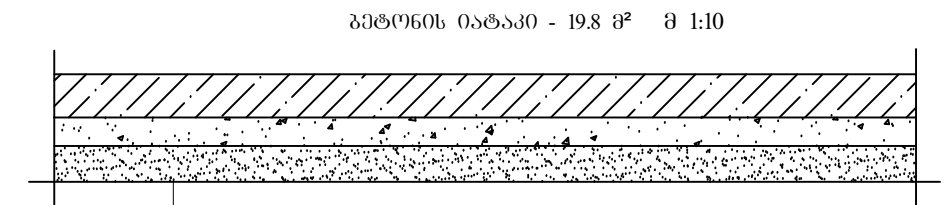



