

ტყიბულის მუნიციპალიტეტის სოფელ ორკირში საშემავლო გობირის (ხილის)
რეაბილიტაციარეაბილიტაცია

შ.პ.ს "ლა ნოვა ხეორხია"

დირექტორი:

ბიორბი ბურაბანიძე

ინჟინერი:

ხვიჩა აშორღია

ქუთაისი 2019 წ.

განმარტებითი ბარათი

პროექტით გათვალისწინებულია ტყიბულის მუნიციპალიტეტში, სოფელ ორპირში საფეხმავლო ხიდის რეაბილიტაცია
არსებული მდგომარეობა გამოიყურება შემდეგნაირად:

ამჟამად საფეხმავლო ხიდი წარმოდგენილია ზედა და ქვედა საყრდენი ბაგირების სახით, სიგრძით 31,50 მ, რომელსაც არ გააჩნია საფეხმავლო სავალი
ნაწილი და მოაჯირი.


საპროექტო გადაწყვეტის თანახმად უნდა მოეწყოს არსებულ ბაგირებზე ხის (ფიცრული) სავალი ნაწილი და მავთულბადის მოაჯირები სიმაღლით სულ
მცირე 1,0 მ.

ფიცრული სავაკლი ნაწილის მოსაწყობად ქვედა ბაგირების პარარელურად მოეწყობა ხის კოჭი კვეთით 10X10 სმ, რომელიც მიმაგრდება ბაგირებზე,
ხოლო ფიცრული იატაკი ლურსმნებით ან შურუპებით დამაგრდება აღნიშნულ ხის კოჭებზე

ინჟინერი:

ხ. აშორდია

თანამდებობა	თანამდებობა	თანამდებობა	ტყიბულის მუნიციპალიტეტის სოფელ ორპირში საფეხმავლო ხიდის რეაბილიტაცია		
დირექტორი		გ. გურაბანიძე			
ინჟინერი		ხ.აშორდია	განმარტებითი	ფურცელი	ფურცლები

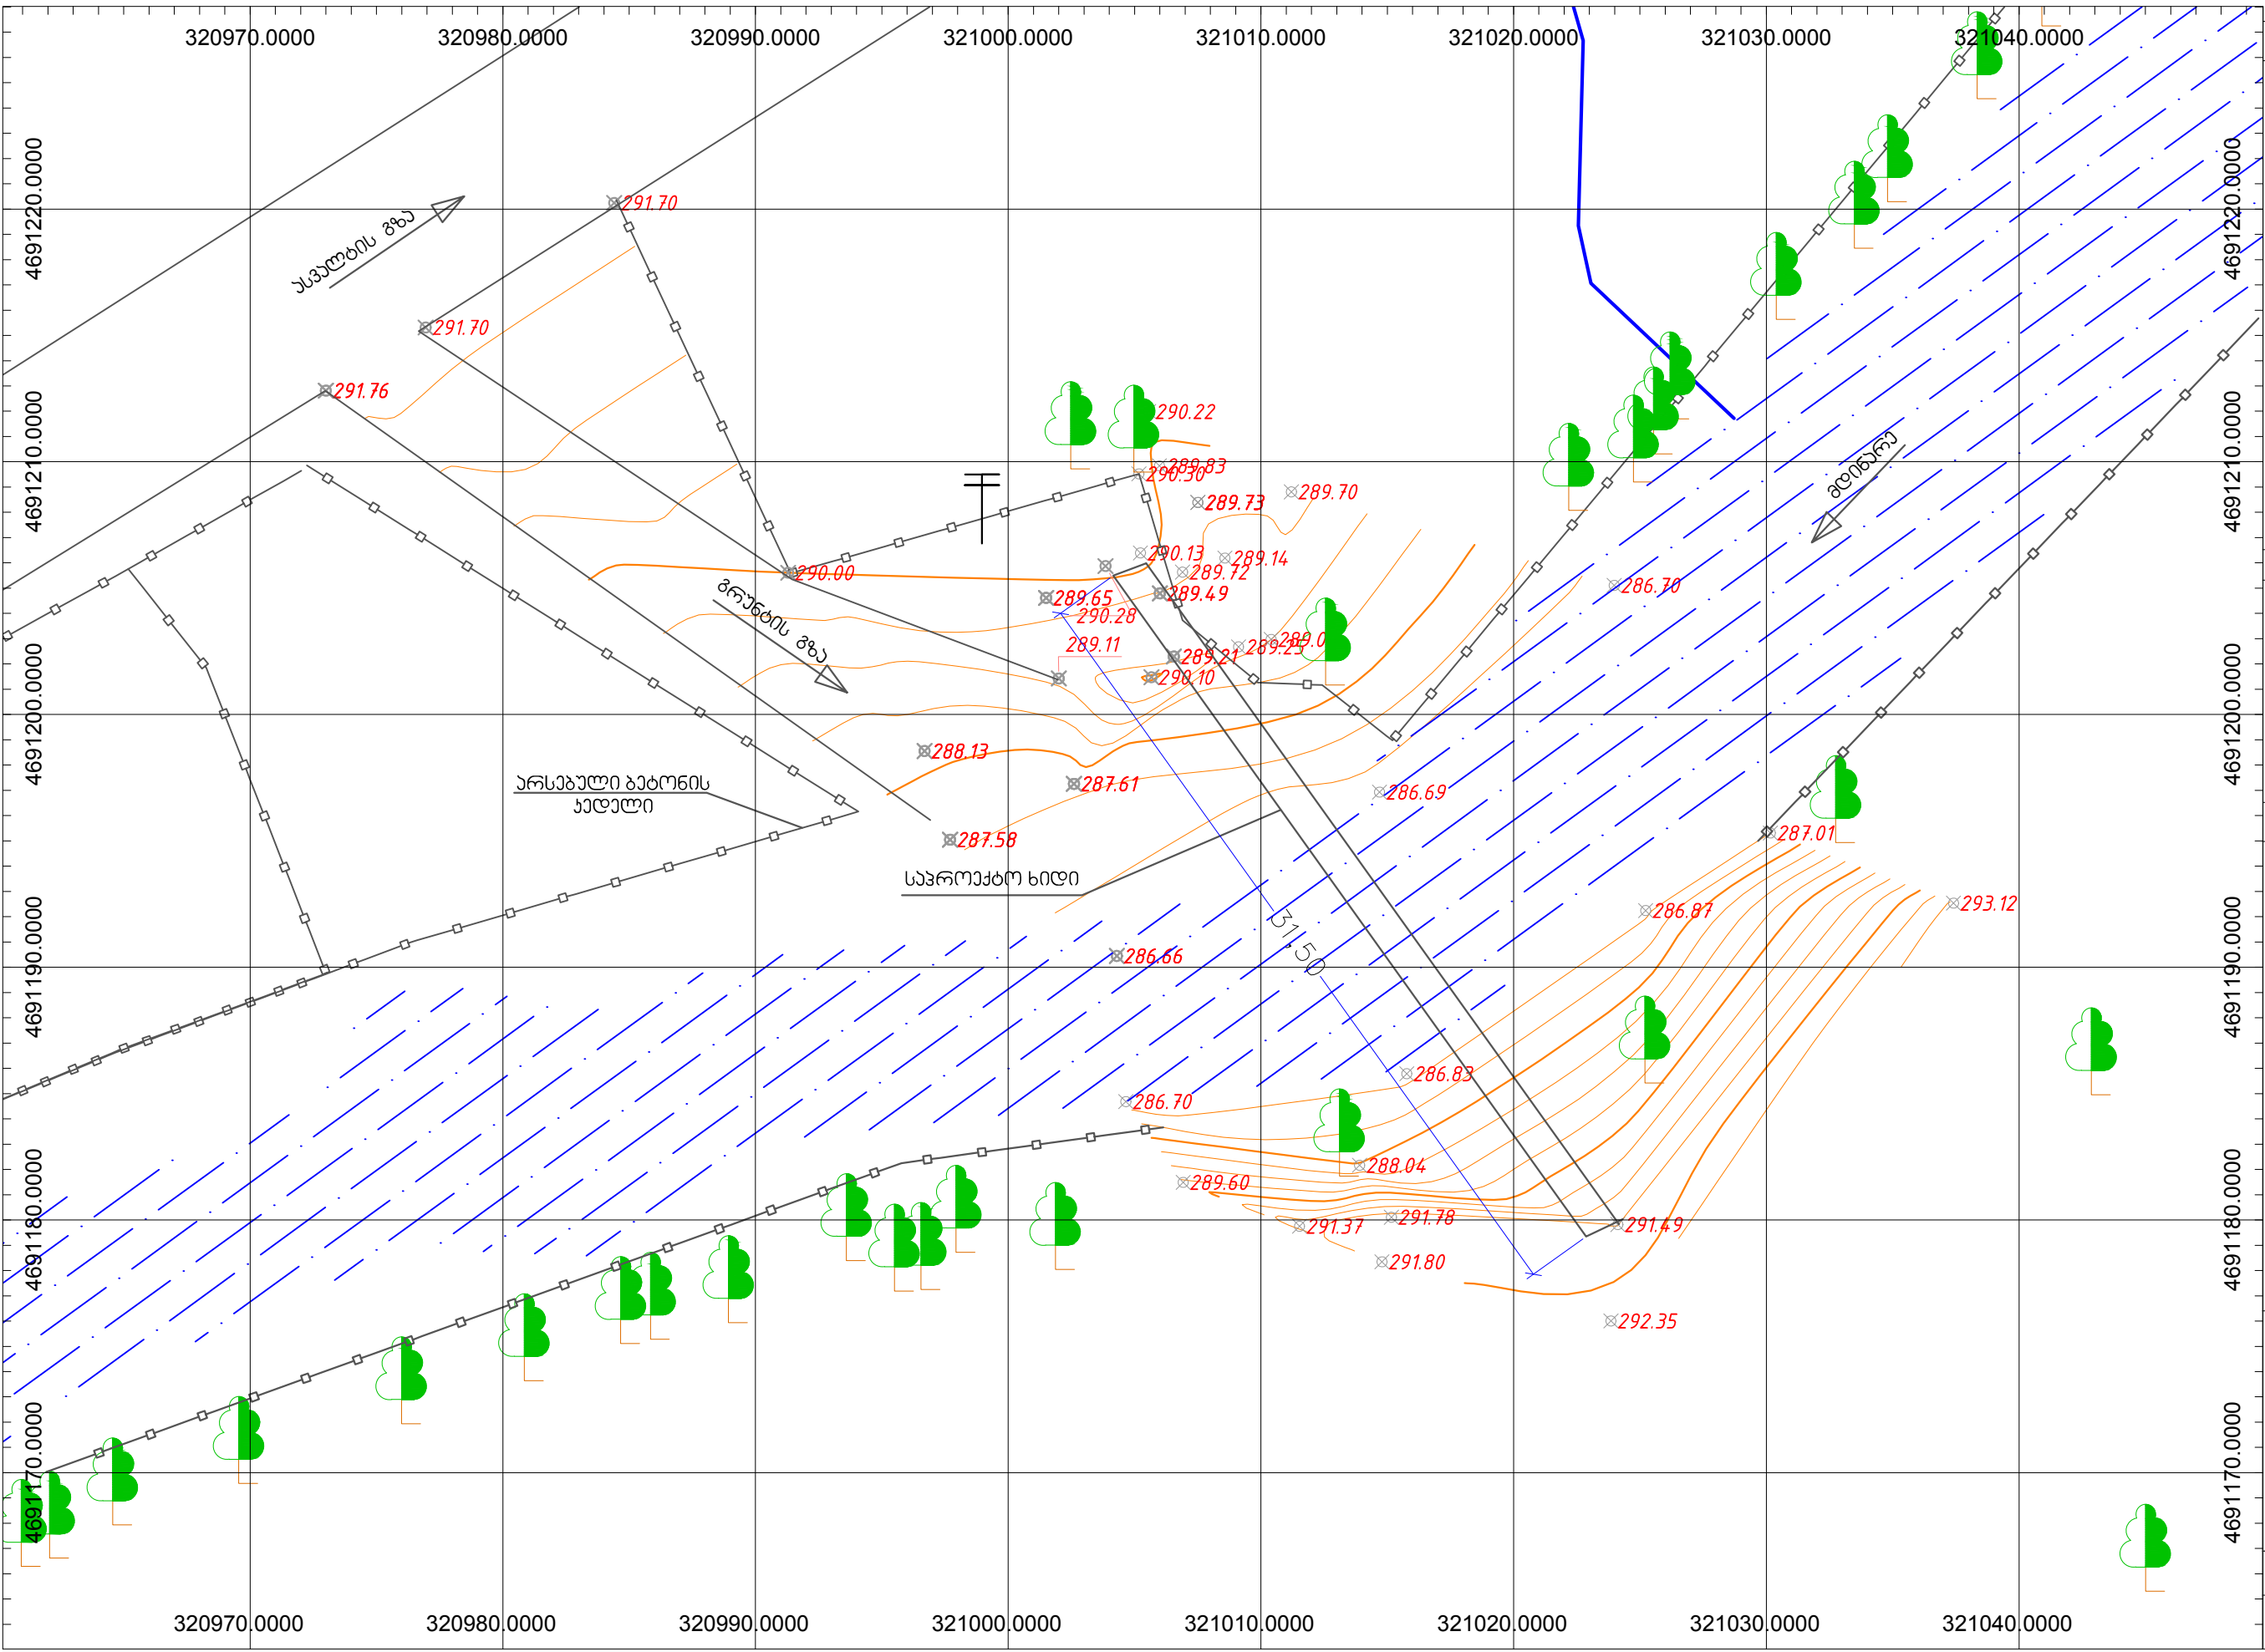

პროექტი ადგილები

- ლოზე
- ცენტრალური მაგისტრალი
- შენობა
- ელ. ბოძი

პროექტის დასახელება



ტოპოგრაფიული გეგმა

შპს "ნეფა"
ქ. ქუთაისი
წმინდის 67
593-06-55-88

დირექტორი
გ. გურაბაძე
ინჟინერი
ხ. აბორდია

მასშტაბი 1:250

საფეხმავლო ხიდის კვეთი
მ. 1:10

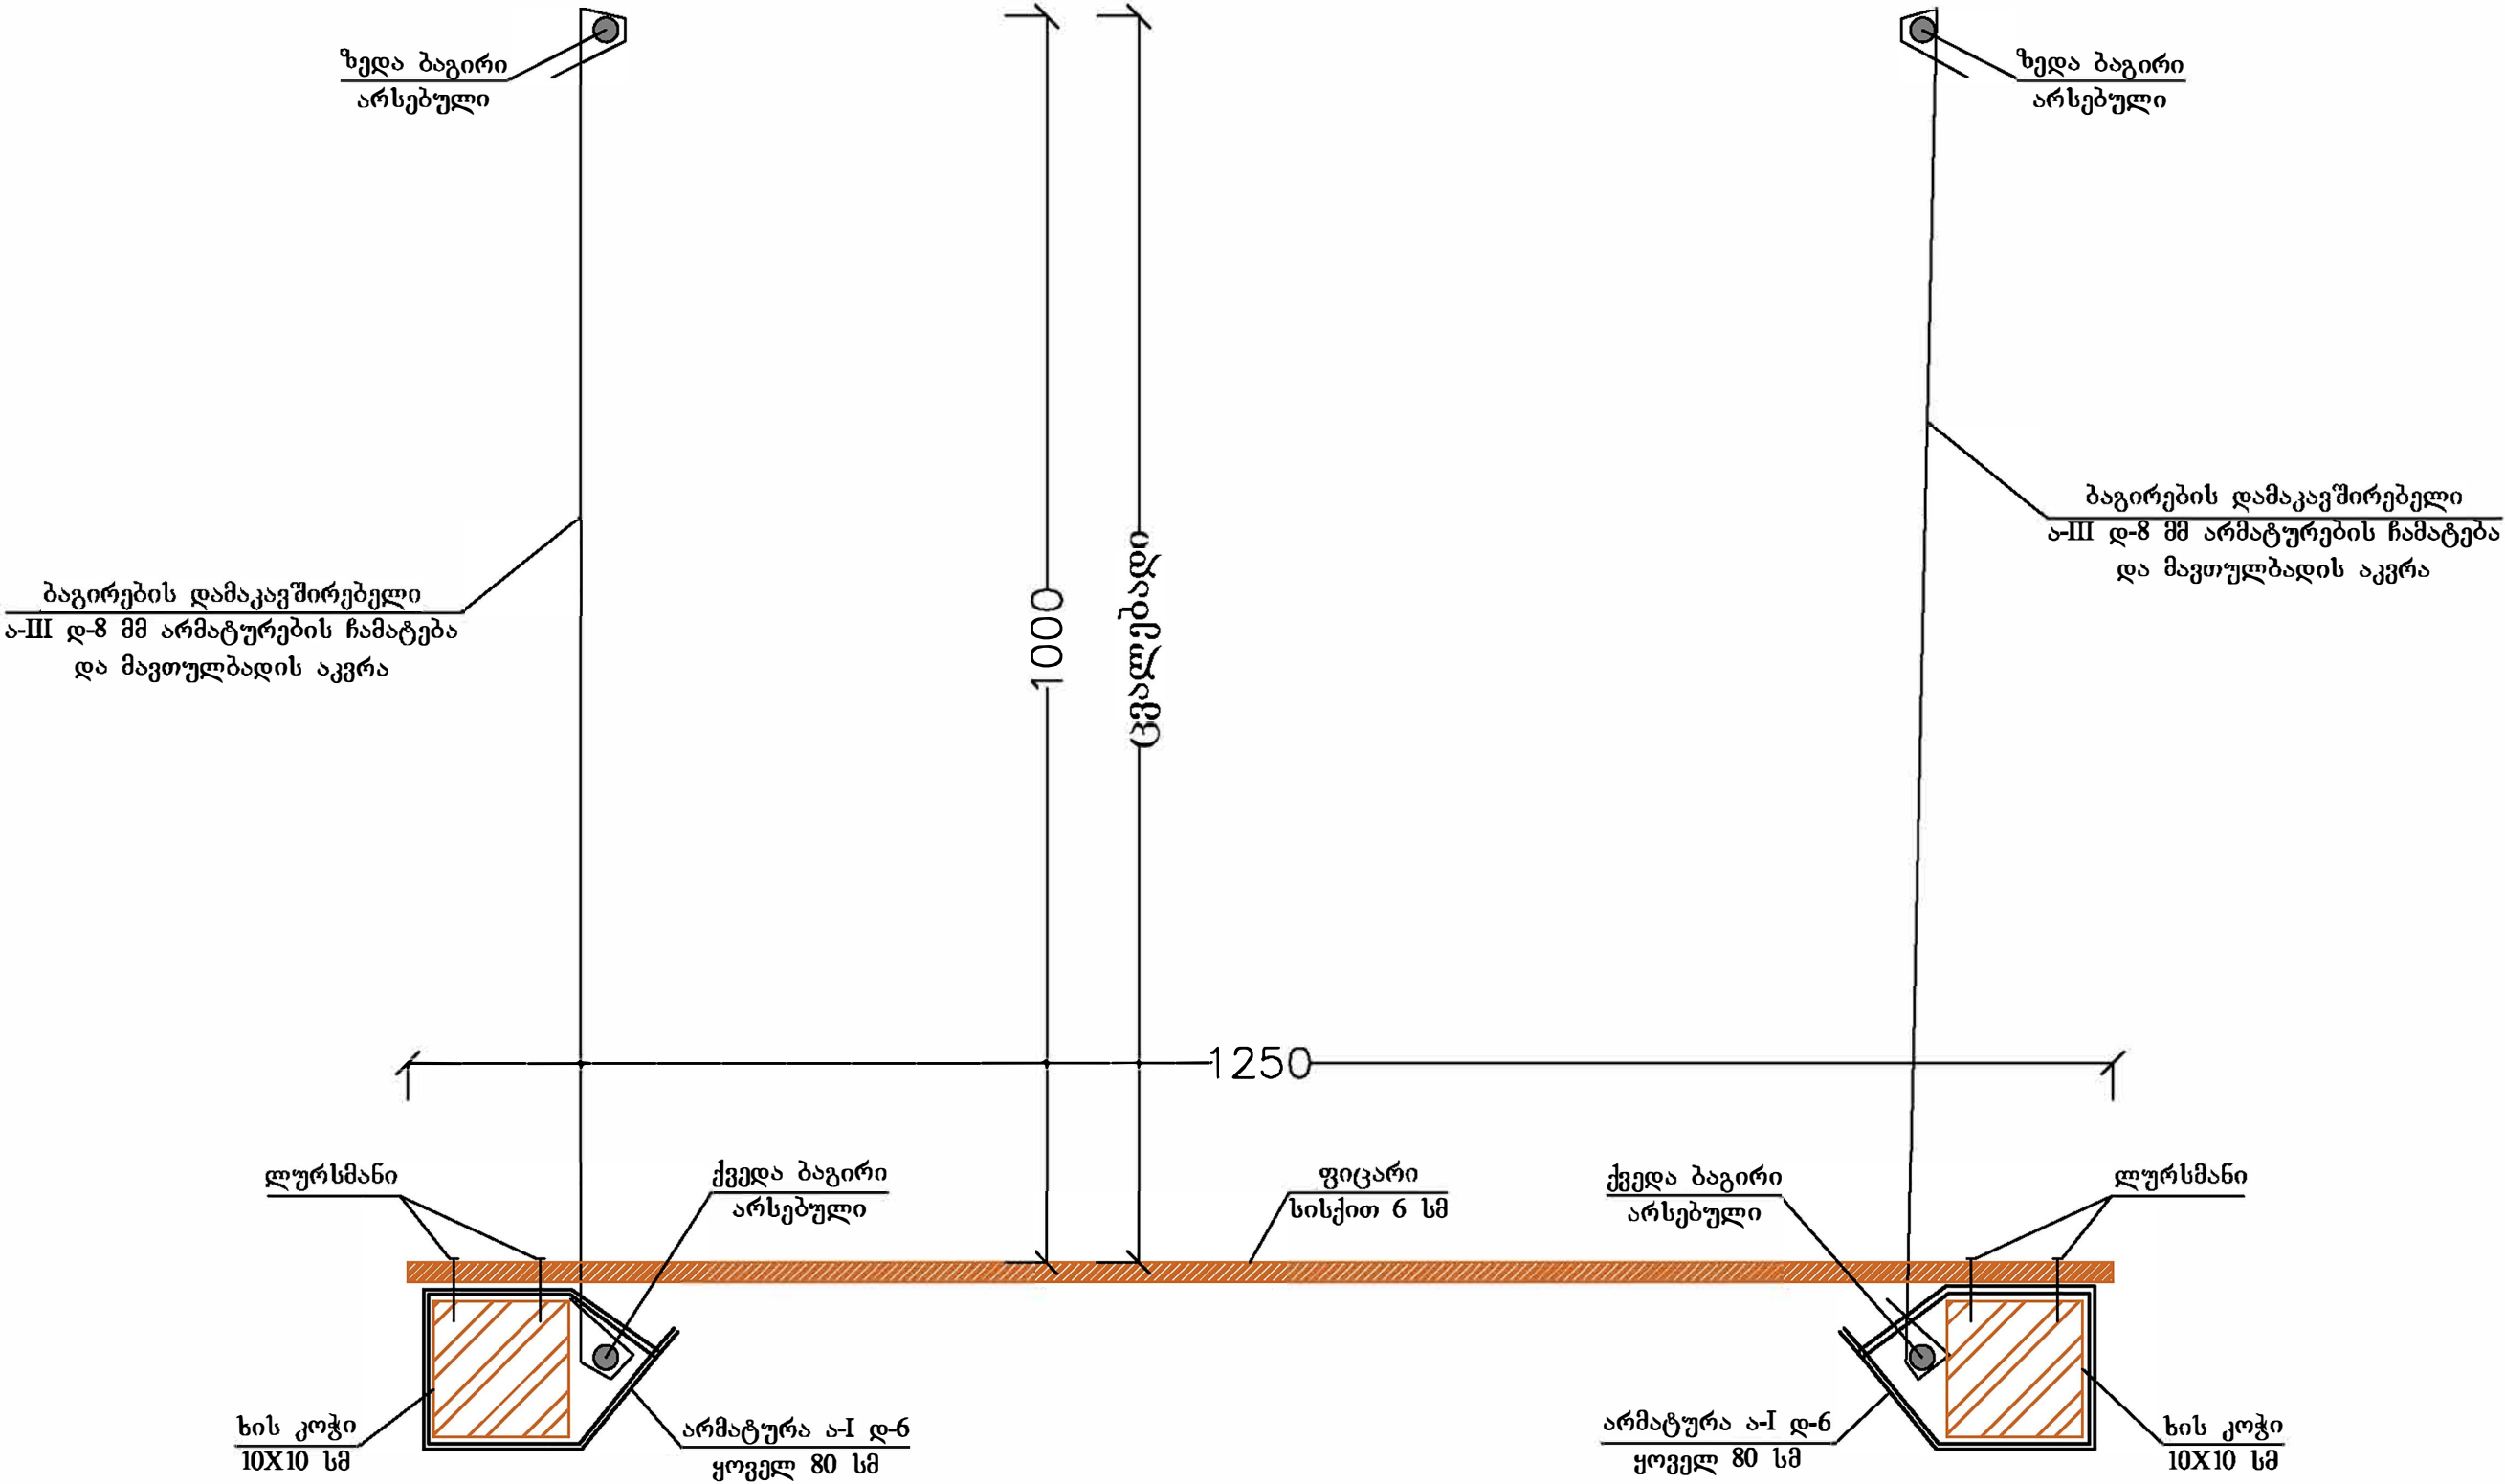

დირექტორი		გ. გურაბანიძე			
ინჟინერი		ხ.აშორდია	საფეხმავლო ხიდის	ფურცელი	ფურცლები
			კვეთი		