


სამშენებლო ბენზებმა

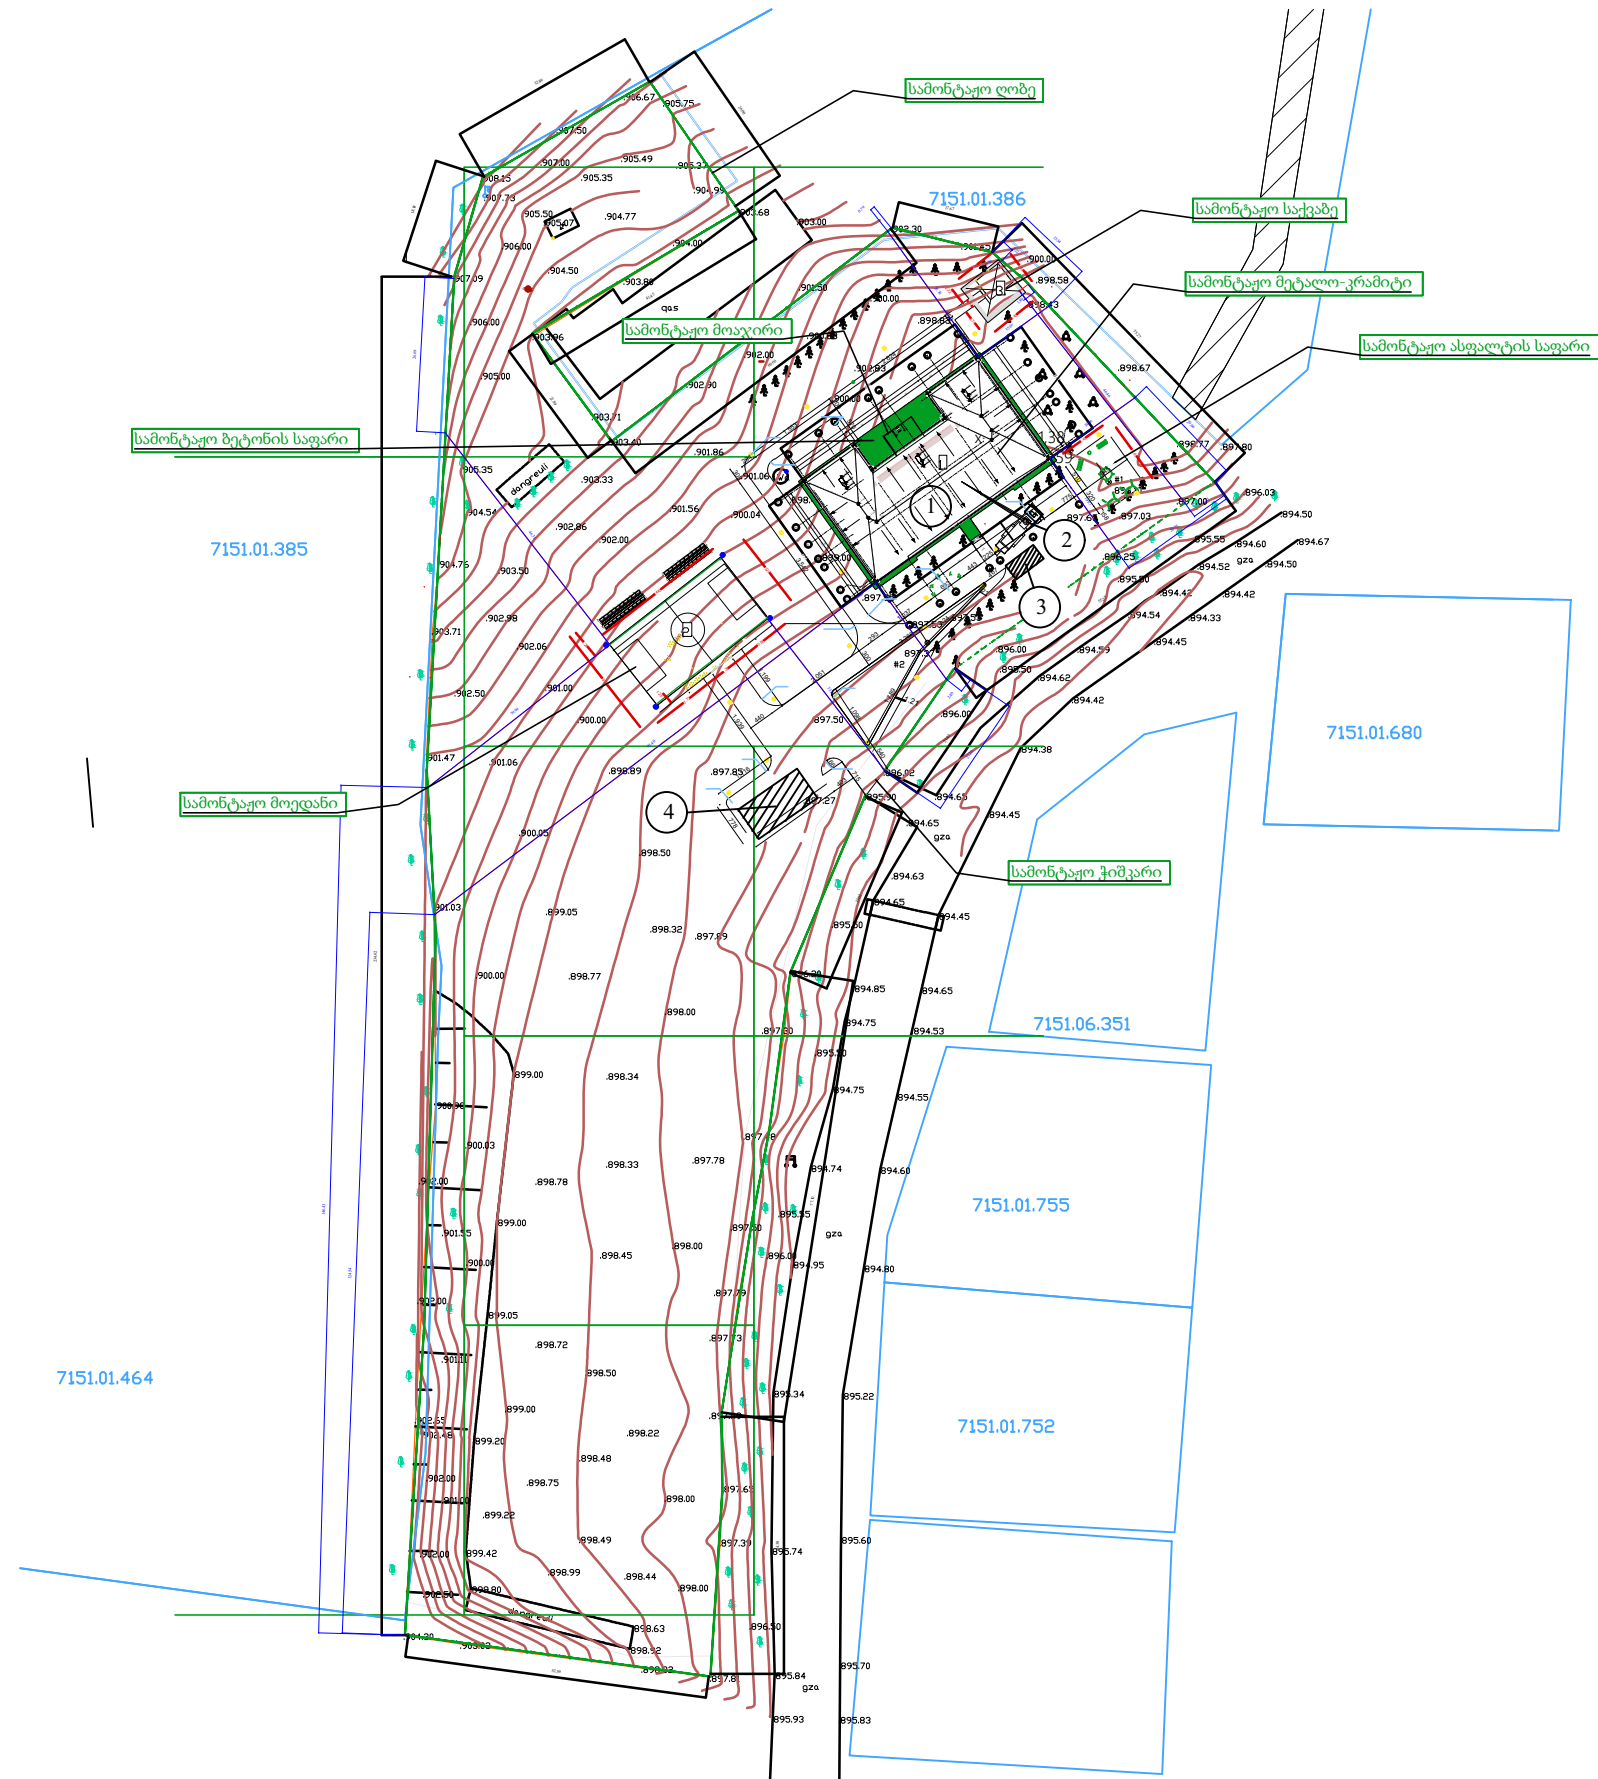

შეშვების

1. სარეკონსტრუქციო შენობა
2. საავტომობილო ამაწე
3. დროებითი ღია საწყობი
4. დროებითი სამუშაოთა
მწარმოებლის ოთახი

პირობითი აღნიშვნები

- - სარეკონსტრუქციო შენობა
▨ - დროებითი შენობა-ნაგებობები

საავტორობილო ავტო KC-3571
ტექნიკური ღახეხიათება

1. ტუფეკიკობური ისრის სიგრძე – 8-14 მ.
2. ტვირთაწონა – 10 ტ.
3. აწევის სიმაღლე:
 მინიმალურ შეფარზე – 14 მ.
 მაქსიმალურ შეფარზე – 32 მ.
4. ისრის შეფარ:
 მინიმალური – 4.5 მ.
 მაქსიმალური – 14 მ.
5. გაბარიტული ზომები:
 სიგანე – 3.29 მ.
 სიმაღლე – 3.98 მ.

Employer:  MDF MUNICIPAL DEVELOPMENT FUND OF GEORGIA	Consultant: 	პროექტის მენეჯერი: Project manager: კეკელიძე		ნახაზის დასახელება: საპროექტო გეგმა	მომზადებულია: 2019 წლის 10 (ათი) სექტემბრის რეაბილიტაციის სამუშაო საპროექტო-სახარჯთაღრიცხვო დოკუმენტაციის შედგენის მომსახურება (III ეტაპი)	მომზადებულია: 2019 წლის 10 (ათი) სექტემბრის რეაბილიტაციის სამუშაო საპროექტო-სახარჯთაღრიცხვო დოკუმენტაციის შედგენის მომსახურება (III ეტაპი)
		დაამუშავა: processed:		მისამართი: ლუგვითი გზის 10-ე კმ-ზე, თბილისი		
		მასშტაბი:		მომზადებულია: 2019 წლის 10 (ათი) სექტემბრის		
