


-შენობა ნაგებობა

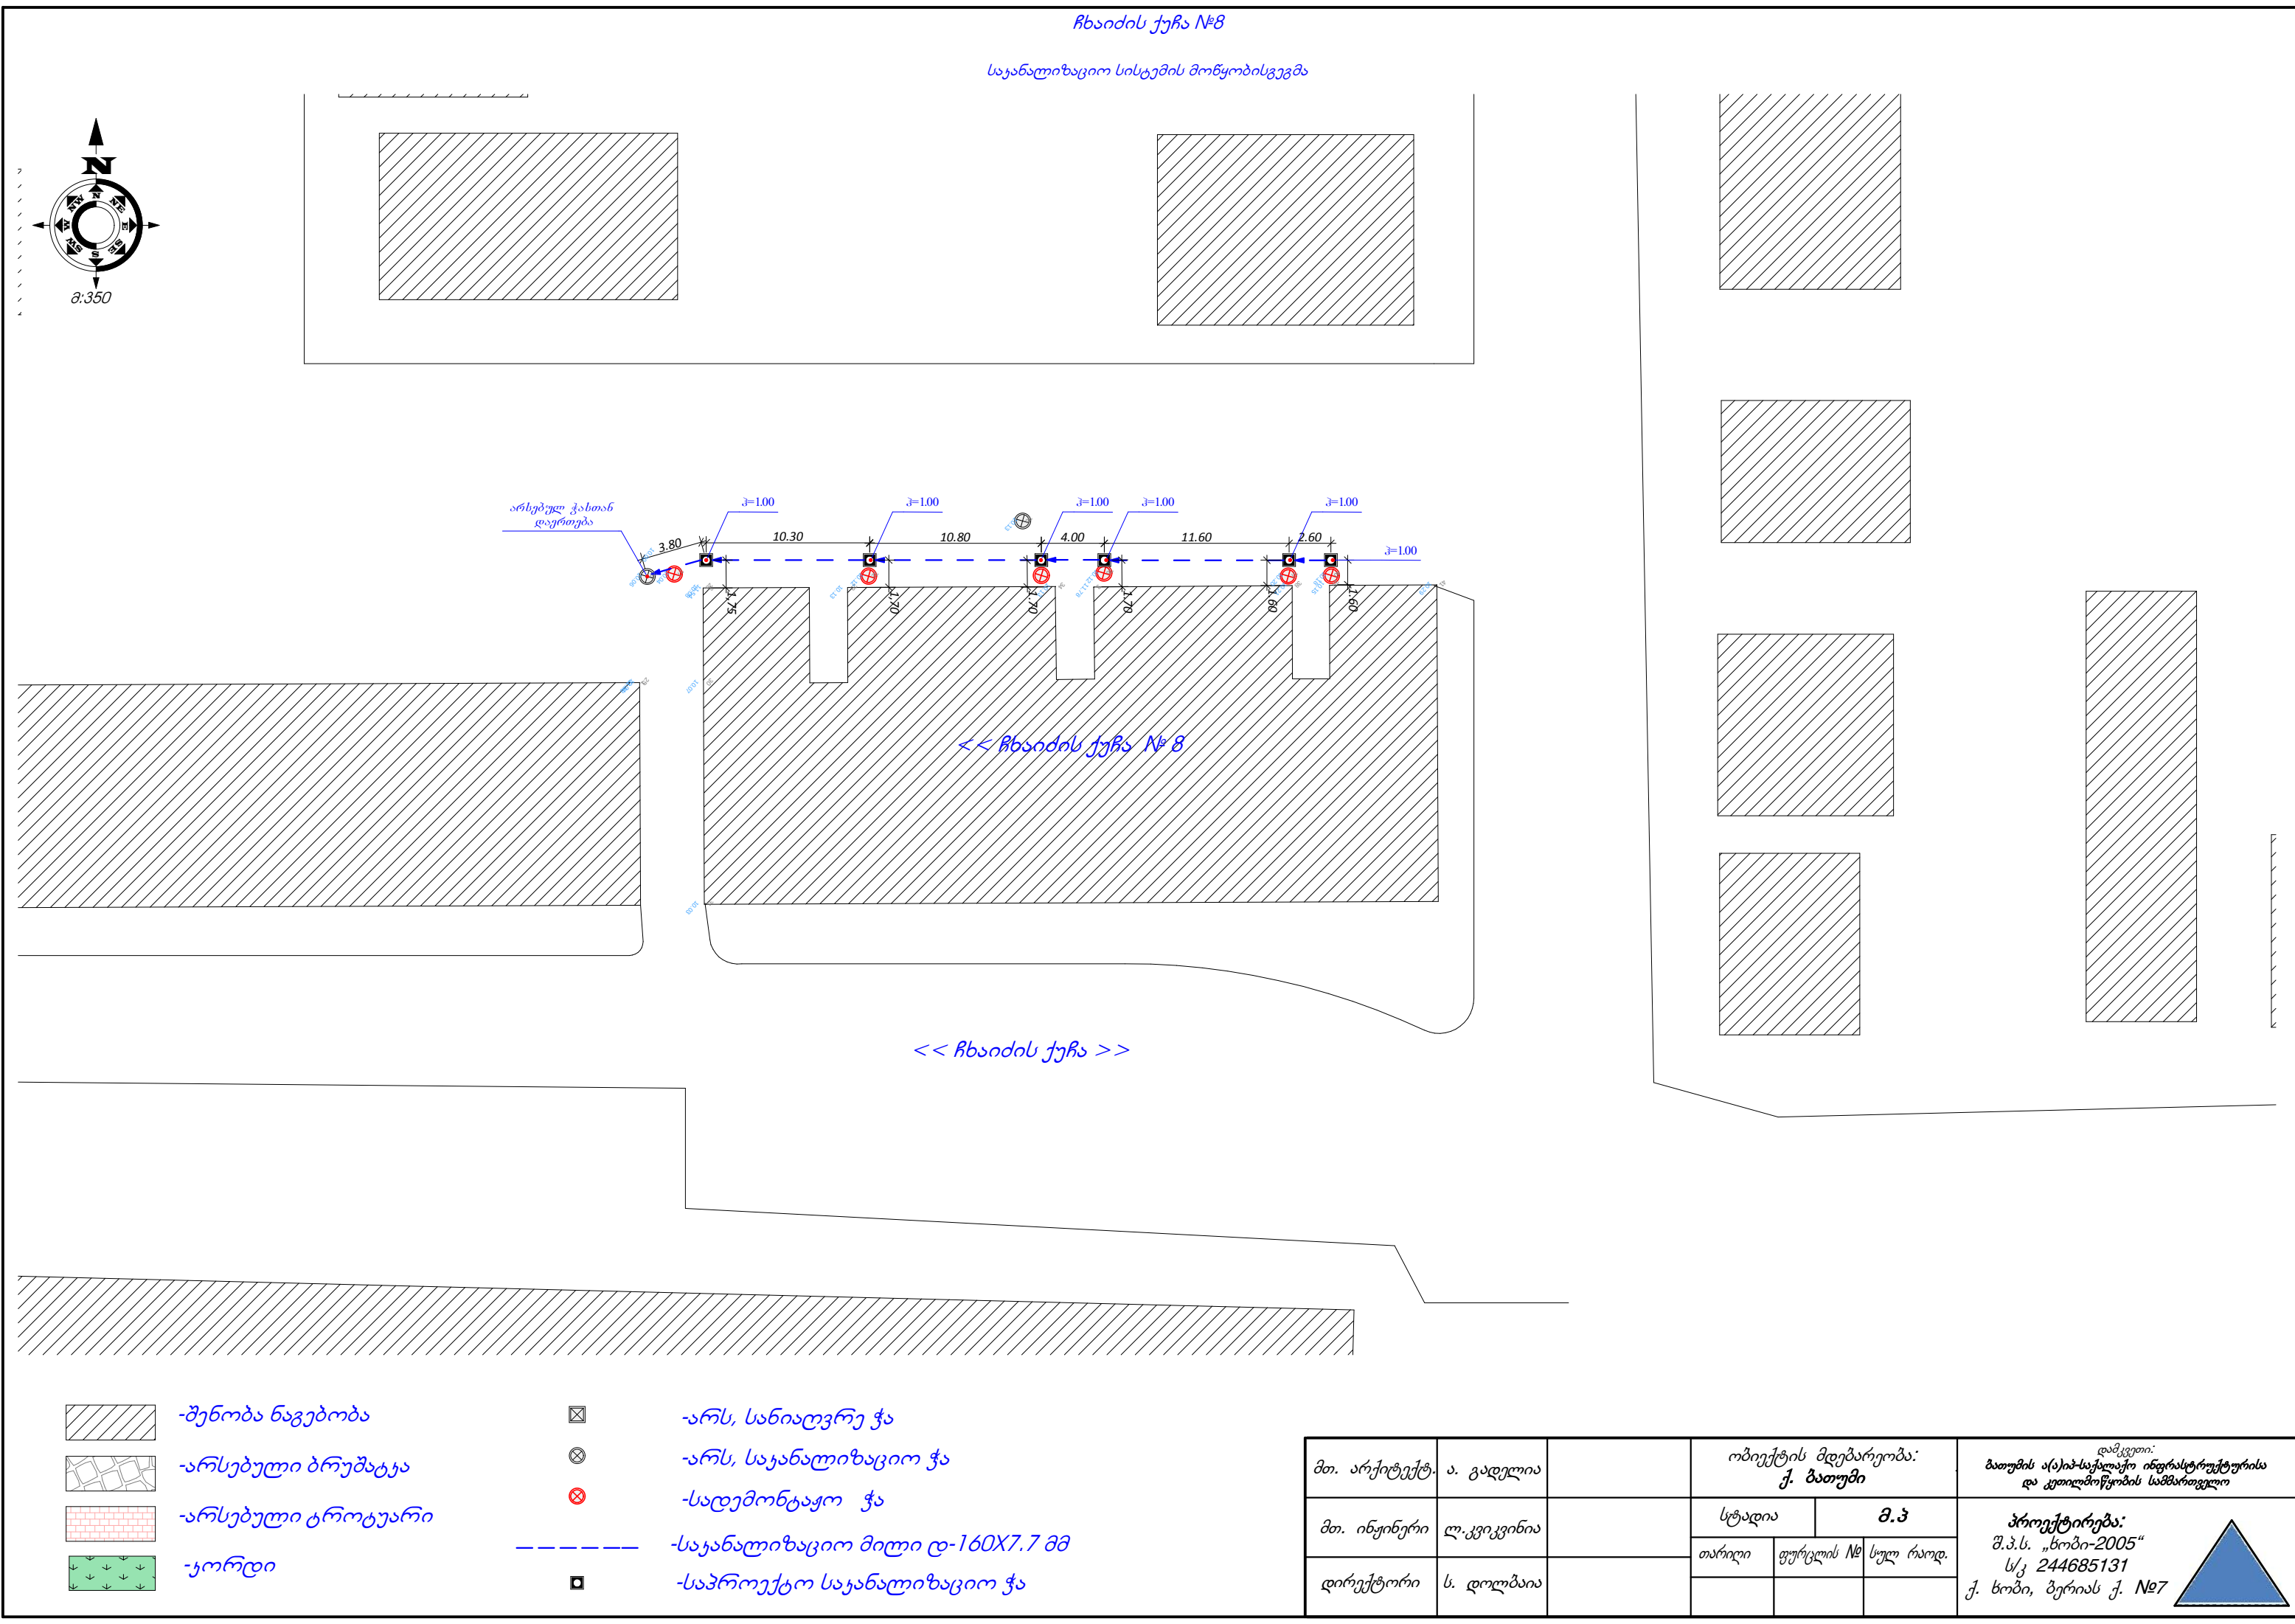

-არსებული ბრუშატა



-არსებული ტროტუარი



-უკორდი



-არს, სანიაღვრე ჭა



-არს, საქანალიზაციო ჭა



-სადემონტაჟო ჭა



-საქანალიზაციო მილი დ-160X7.7 მმ



-საპროექტო საქანალიზაციო ჭა

მთ. არქიტექტ.	ა. გადელია		ობიექტის მდებარეობა: ქ. ბათუმი		დაამუშავა: ბათუმის ა(ა)იპ-საქანალიზაციო ინფრასტრუქტურისა და კეთილმოწყობის სამმართველო
მთ. ინჟინერი	ლ. კვიციშვილი		სტადია	მ.პ	პროექტირება: შ.პ.ს. „სოპი-2005“ ს/კ 244685131 ქ. ხობი, ბერიას ქ. №7
დირექტორი	ს. დოღბაია		თარიღი	ფურცლის №	
				სულ რაოდ.	

