


დუშეთის მუნიციპალიტეტის სოფელ ანანურის
სასმელი წყლის რეაბილიტაცია. ჭაბურღილის მოწყობა

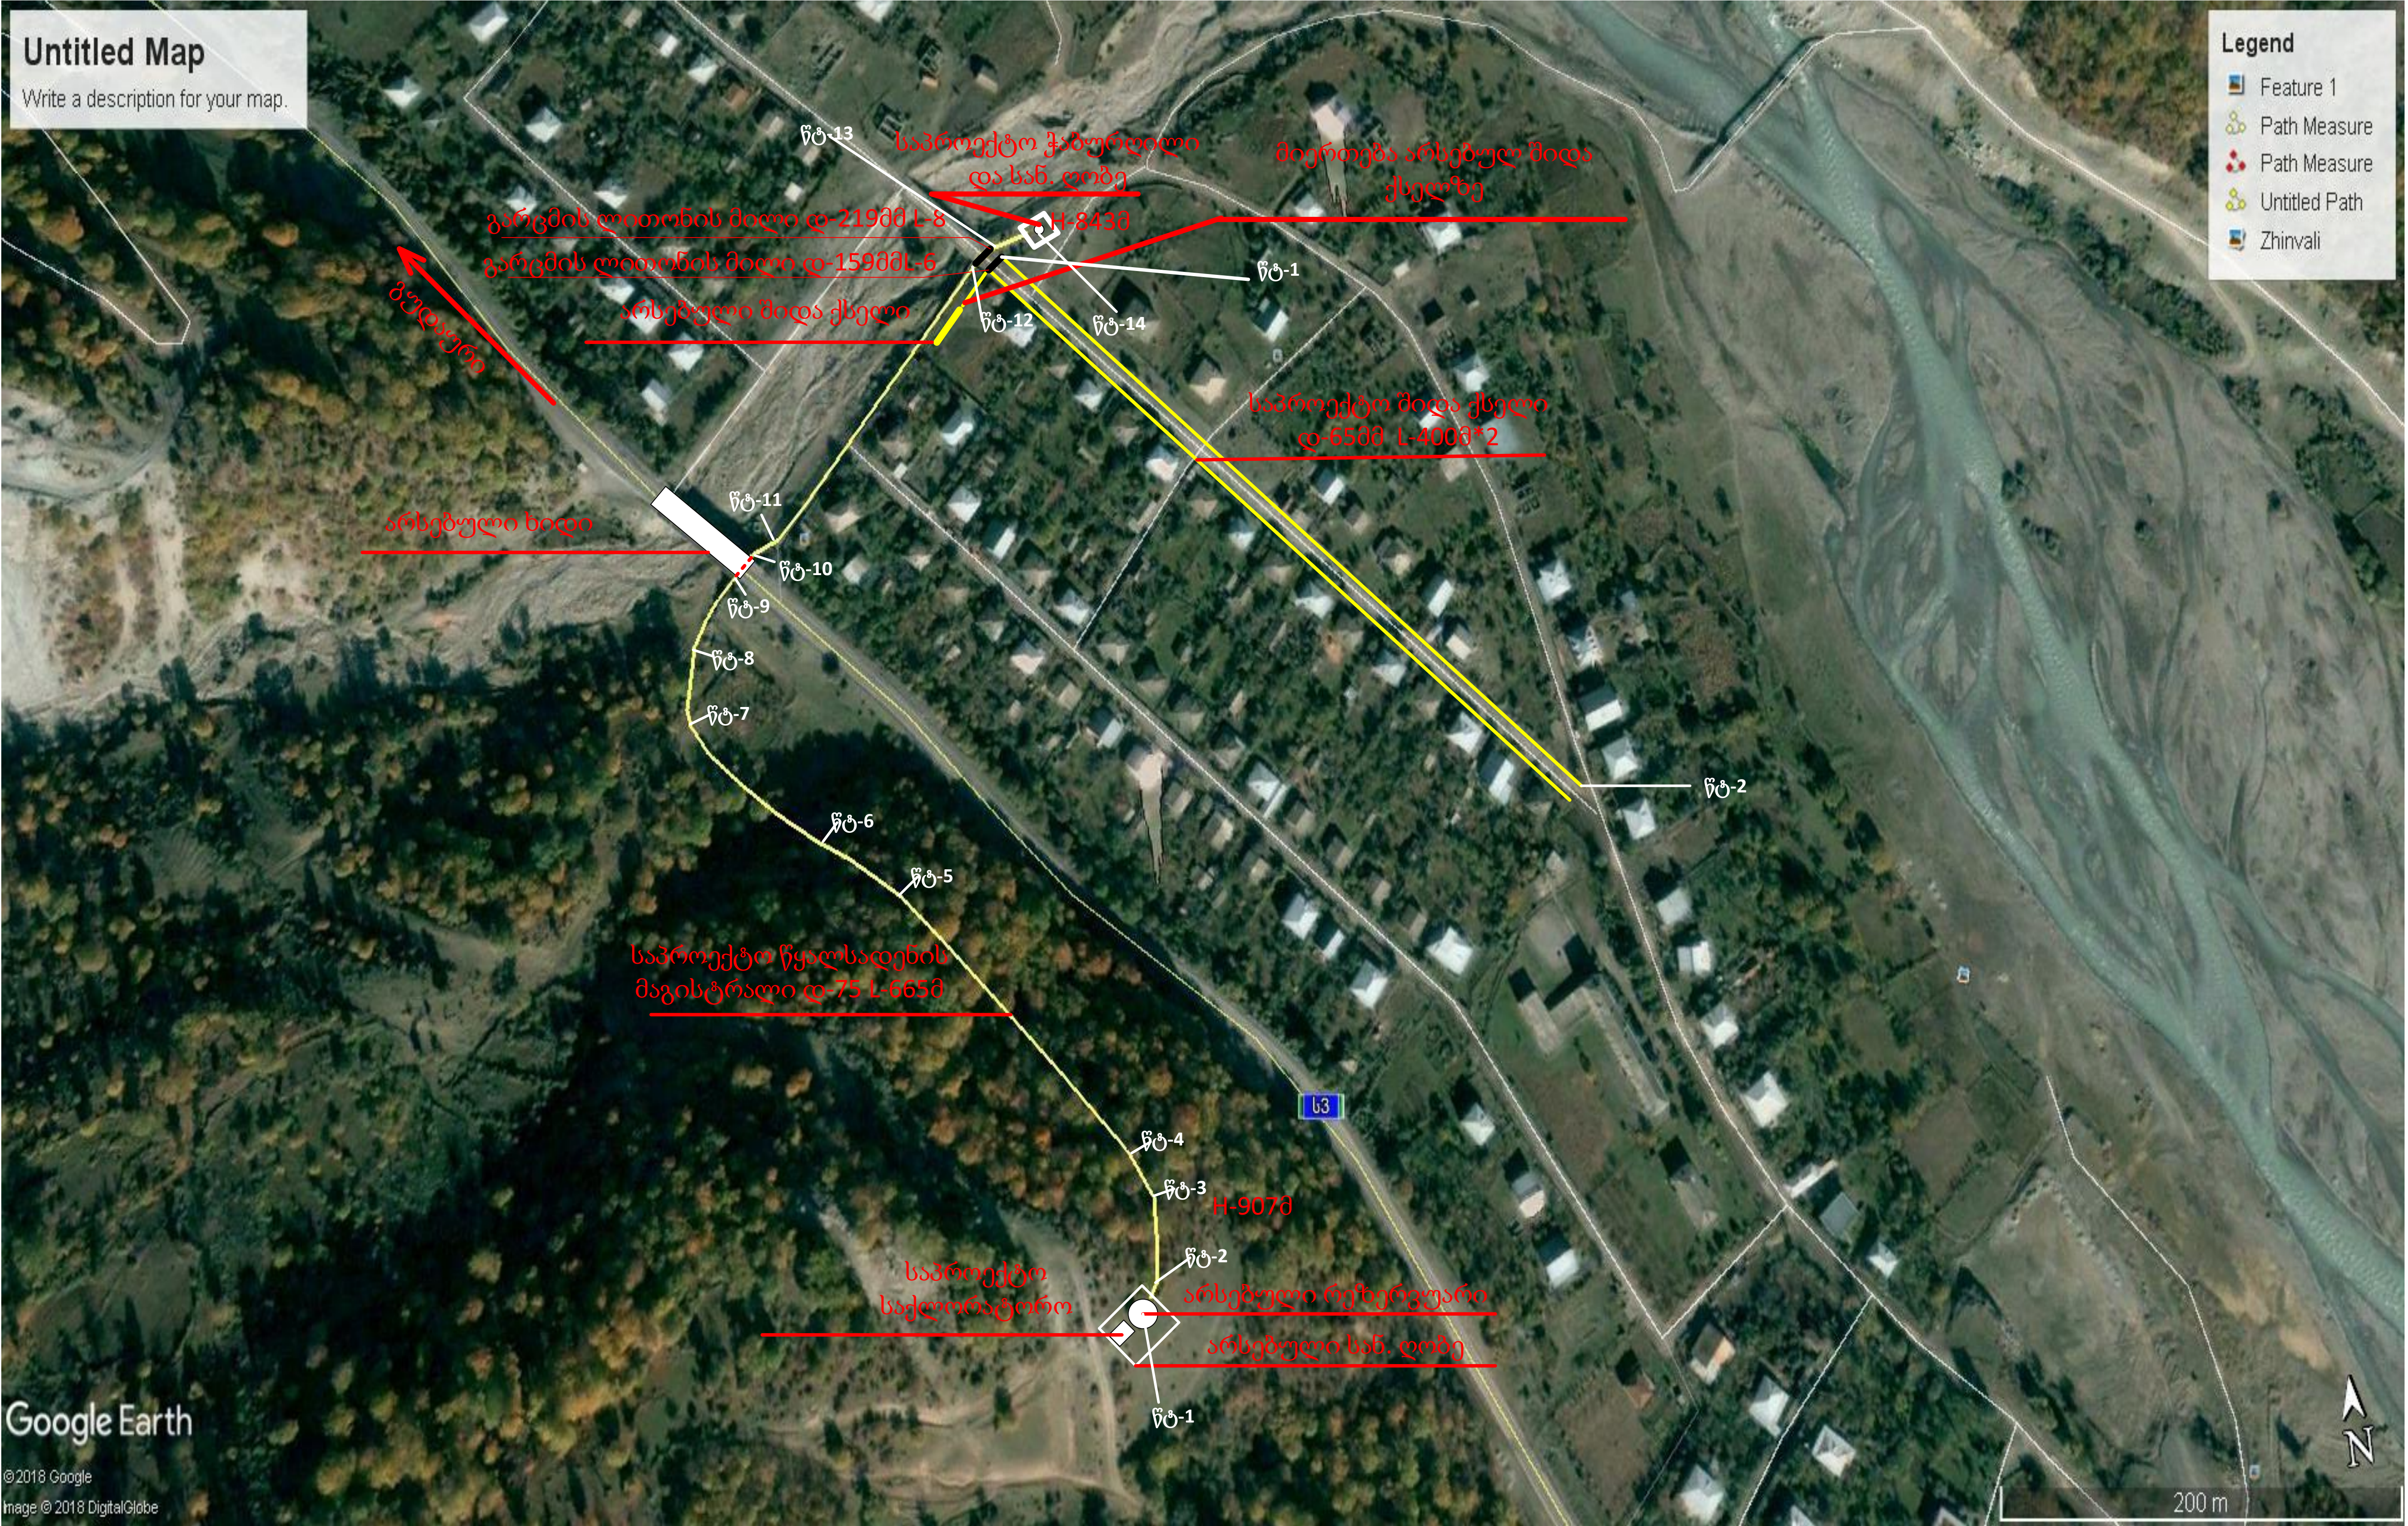


შენიშვნა: მოცემულ უბანში არსებული შიდა ქსელის ხაზი მოწყობილია წლების წინ, გზის სავალი ნაწილის ცენტრში ლითონის დ-76 მმ-იანი მილით რომელიც შეიცვლება და გზის ორივე მხარეზე მოეწყობა დ-65 მმ-იანი პოლიეთილენის მილი

წერტილი 1-დან წერტილი 9-ის ჩათვლით 444 გ/მეტრზე მილსადენის მოსაწყობად მოხდება III კატეგორიის გრუნტის გაჭრა ხელით სადაც მილსადენის ბალიშების მოწყობა მოხდება ადგილობრივი ფხვიერი გრუნტით.

წერტილი 9-დან წერტილი 10-ის ჩათვლით 10გ/მ მილსადენის მაგისტრალი გაივლის ხიდის ქვეშ, რომლის მოწყობა მოხდება ჰაერში და მოეწყობა ბურჯზე არსებულ მილსადენის საკიდებზე. შეფუთვა მოხდება ფოლგანი მინაბამბით .

წერტილი 10-დან წერტილი 14-ის ჩათვლით 211გ/მეტრზე მილსადენის მოსაწყობად მოხდება IV-V კატეგორიის გრუნტის გაჭრა. მილსადენის ბალიშების მოწყობა მოხდება შემოტანული ქვიშით.


დუშეთის მუნიციპალიტეტის სოფელ ანანურის სასმელი წყლის რეაბილიტაცია. ჭაბურღილის მოწყობა					ამხანაგობა „გა-დგარ“	
შეასრულა		გ.მაისურაძე		სიტუაციური გეგმა	დამკვეთი დუშეთის მუნიციპალიტეტი	
					სტად	ფ. N
შეამოწმა		ი.მაისურაძე			მ.პ	1

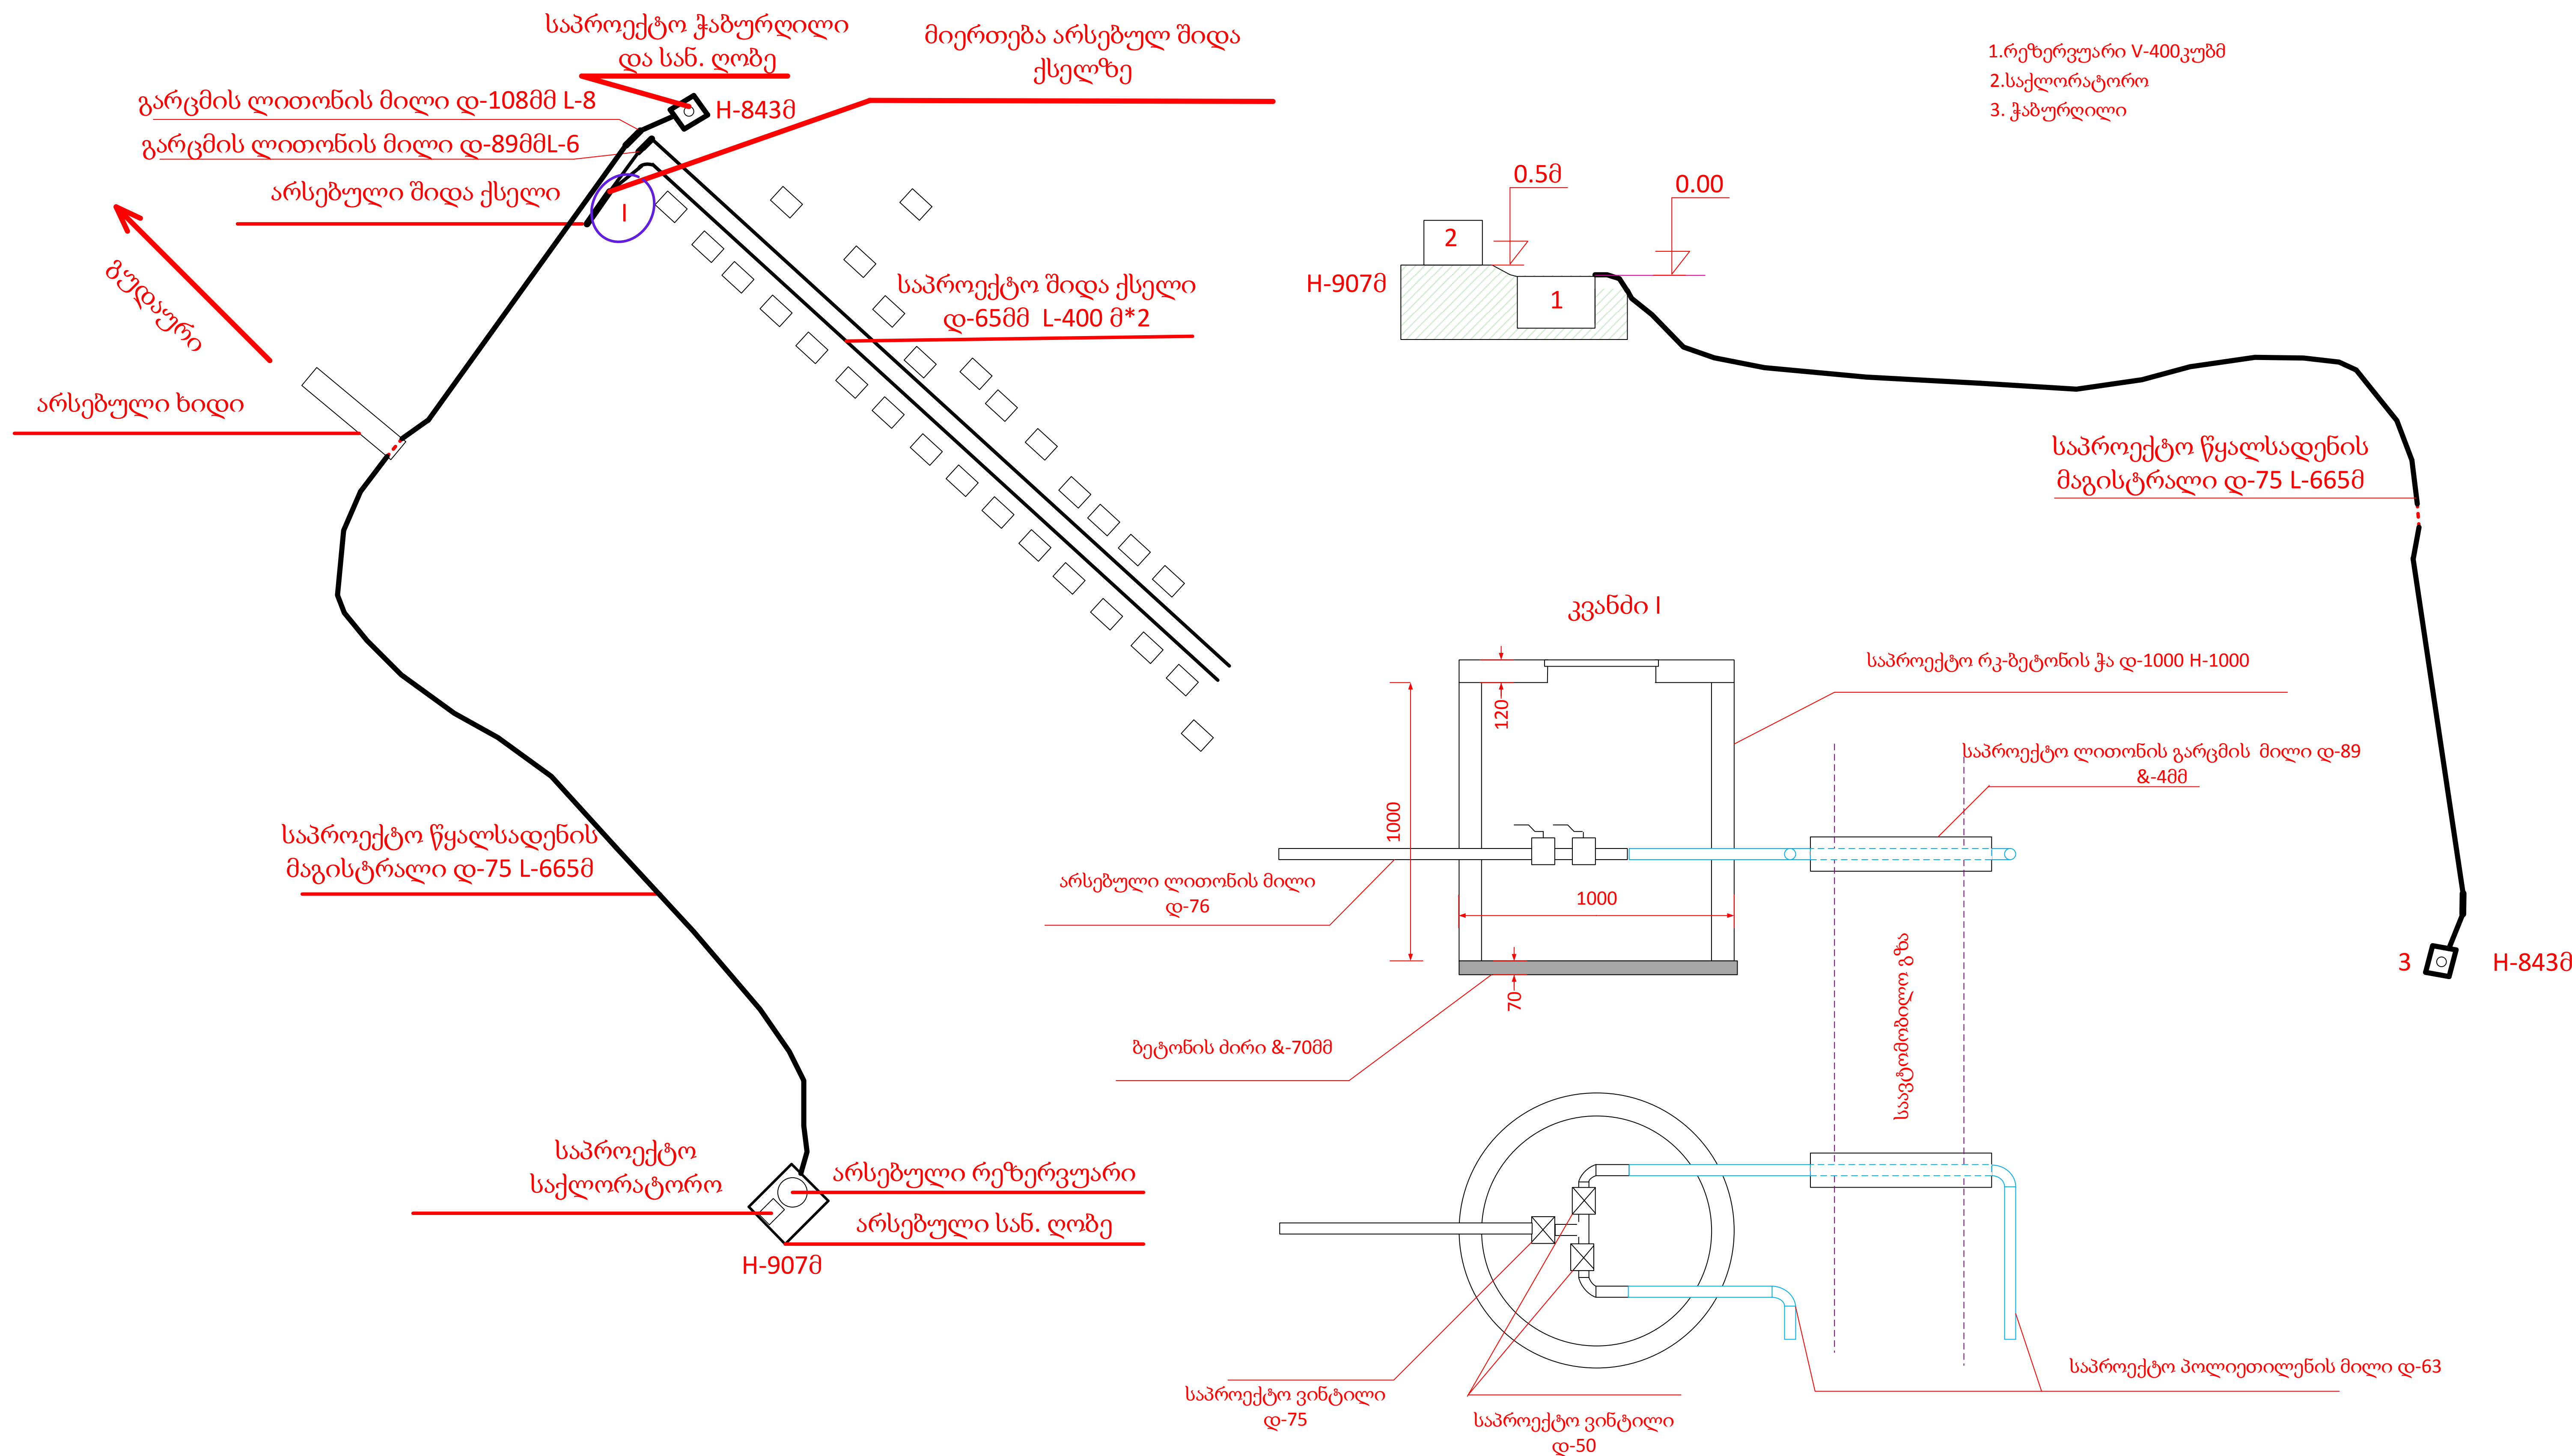


შენიშვნა: მოცემულ უბანში არსებული შიდა ქსელის ხაზი მოწყობილია წლების წინ, გზის სავალი ნაწილის ცენტრში ლითონის დ-76 მმ-იანი მილით რომელიც შეიცვლება და გზის ორივე მხარეზე მოეწყობა დ-63 მმ-იანი პოლიეთილენის მილი

წყალსადენის მაგისტრალი გაივლის ხიდის ქვეშ
მოთავსდება არსებულ სამაგრებზე და
შეიფუთება

დუშეთის მუნიციპალიტეტის სოფელ ანანურის სასმელი წყლის რეაბილიტაცია, ჭაბურღილის მოწყობა					ამხანაგობა „გე-დგარ“		
შეასრულა		გ.მაისურაძე		წყალსადენის მაგისტრალის და შიდა ქსელის გეგმა	დამკვეთი დუშეთის მუნიციპალიტეტი		
					სტად	მასშტაბი	ფ. N
შეამოწმა		ი.მაისურაძე			მ.კ		2

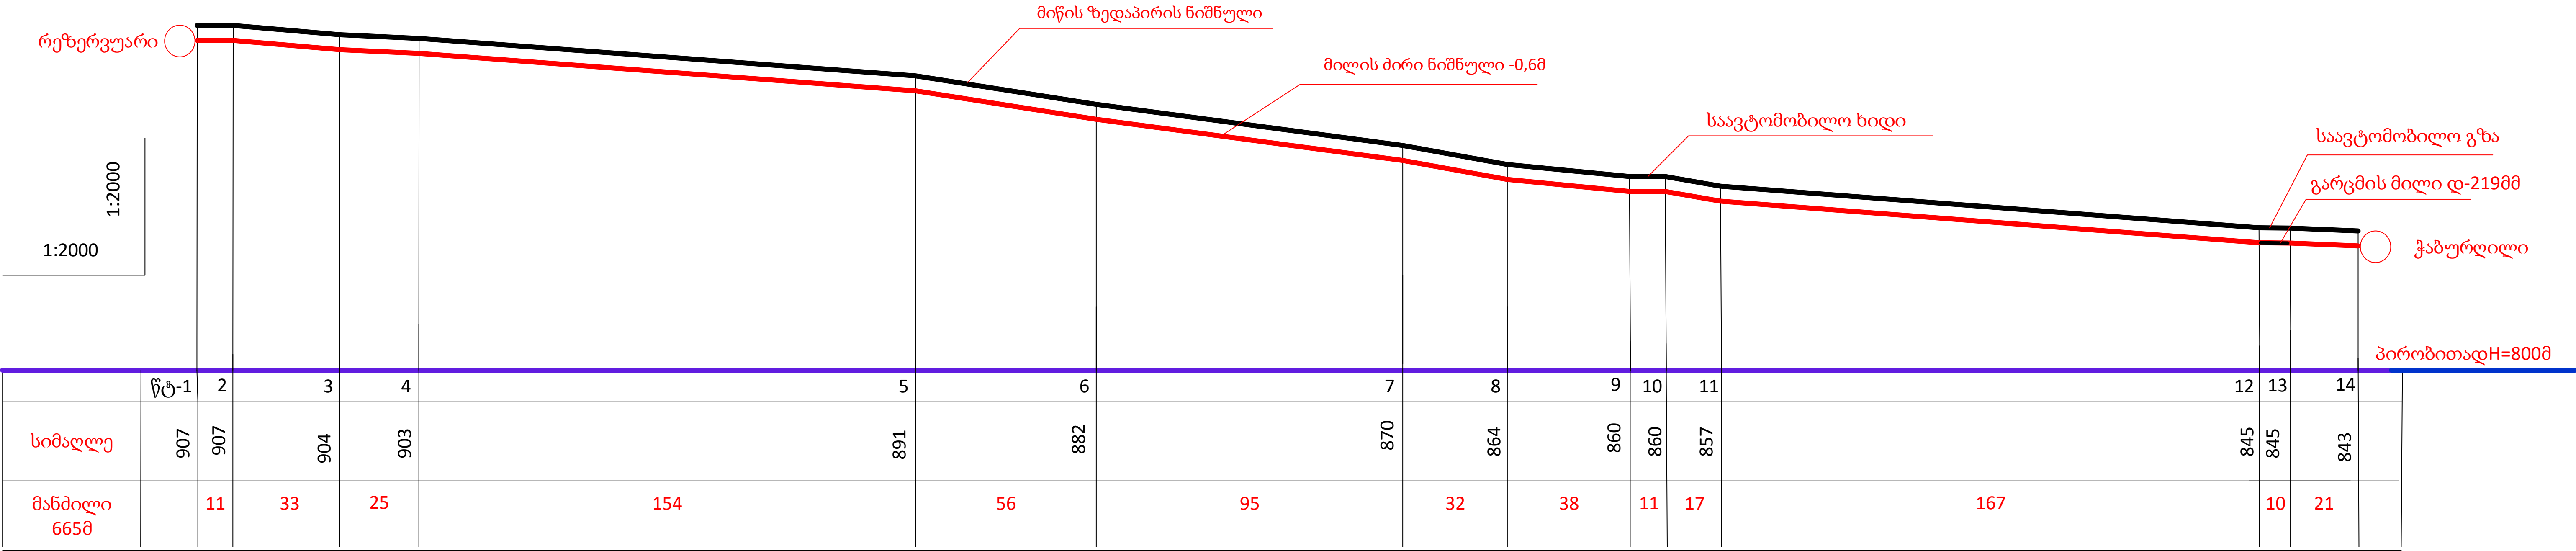


შიდა ქსელის გრძივი ჭრილი

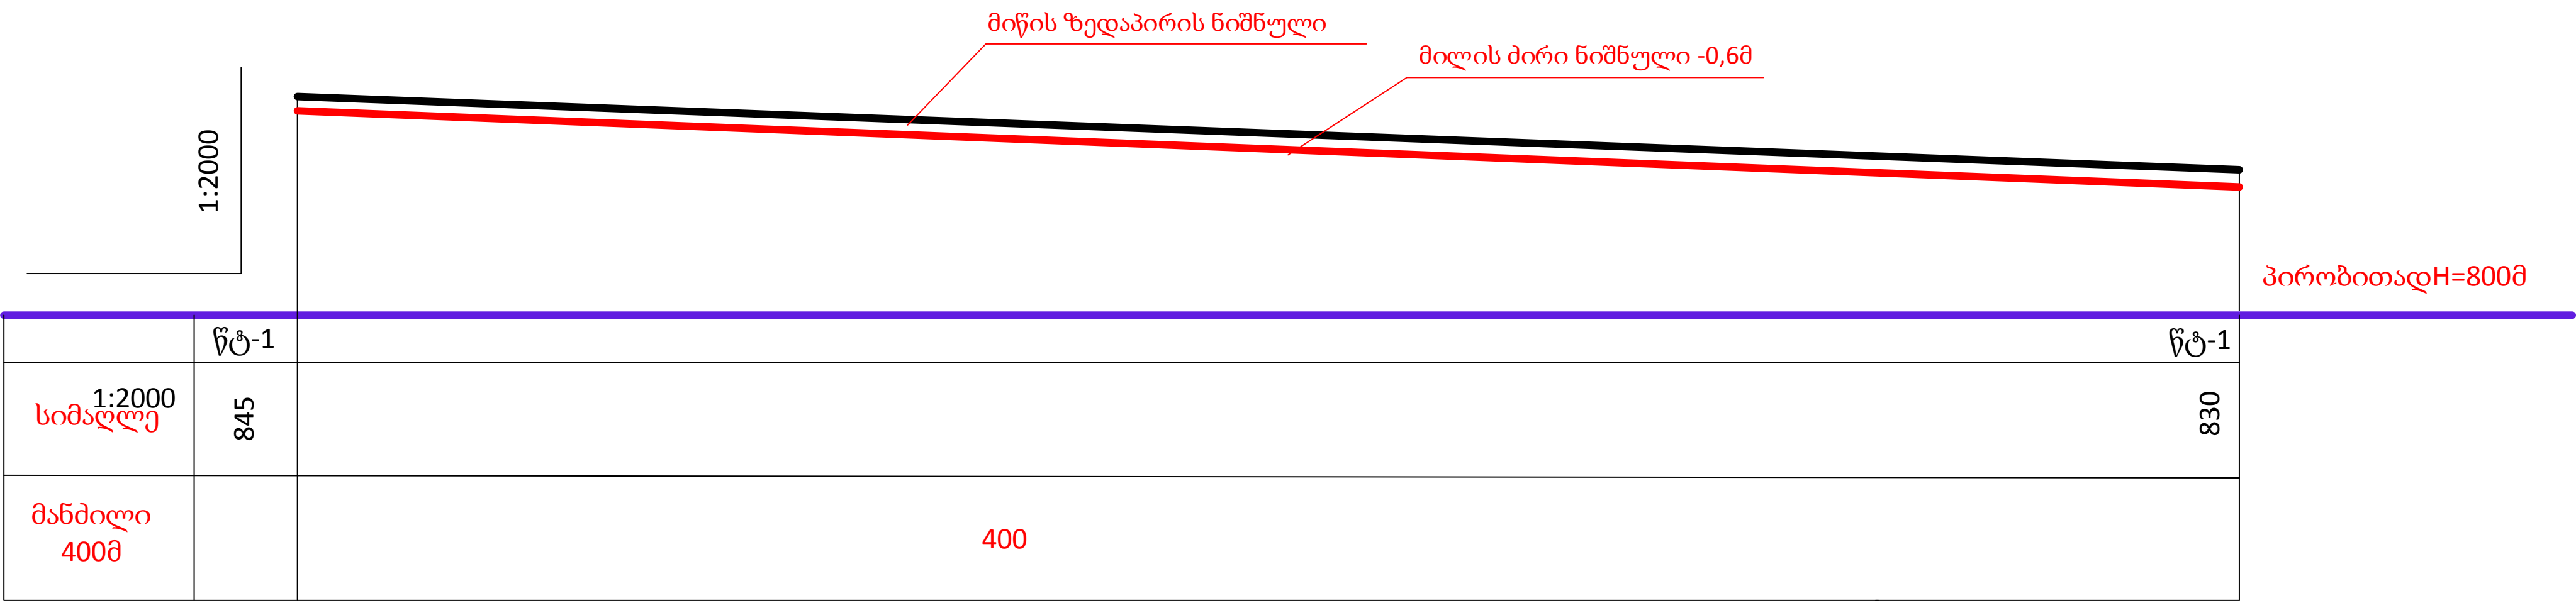


დუშეთის მუნიციპალიტეტის სოფელ ანანურის სასმელი წყლის რეაბილიტაცია. ჭაბურდილის მოწყობა					ამხანაგობა „გე-დგარ“		
შეასრულა		გ.მაისურაძე		გრძივი ჭრილები	დამკვეთი დუშეთის მუნიციპალიტეტი		
					სტად	მასშტაბი	ფ. N
შეამოწმა		ი.მაისურაძე			მ.კ		3

წყალსადენი მაგისტრალის
განივი ჭრილი

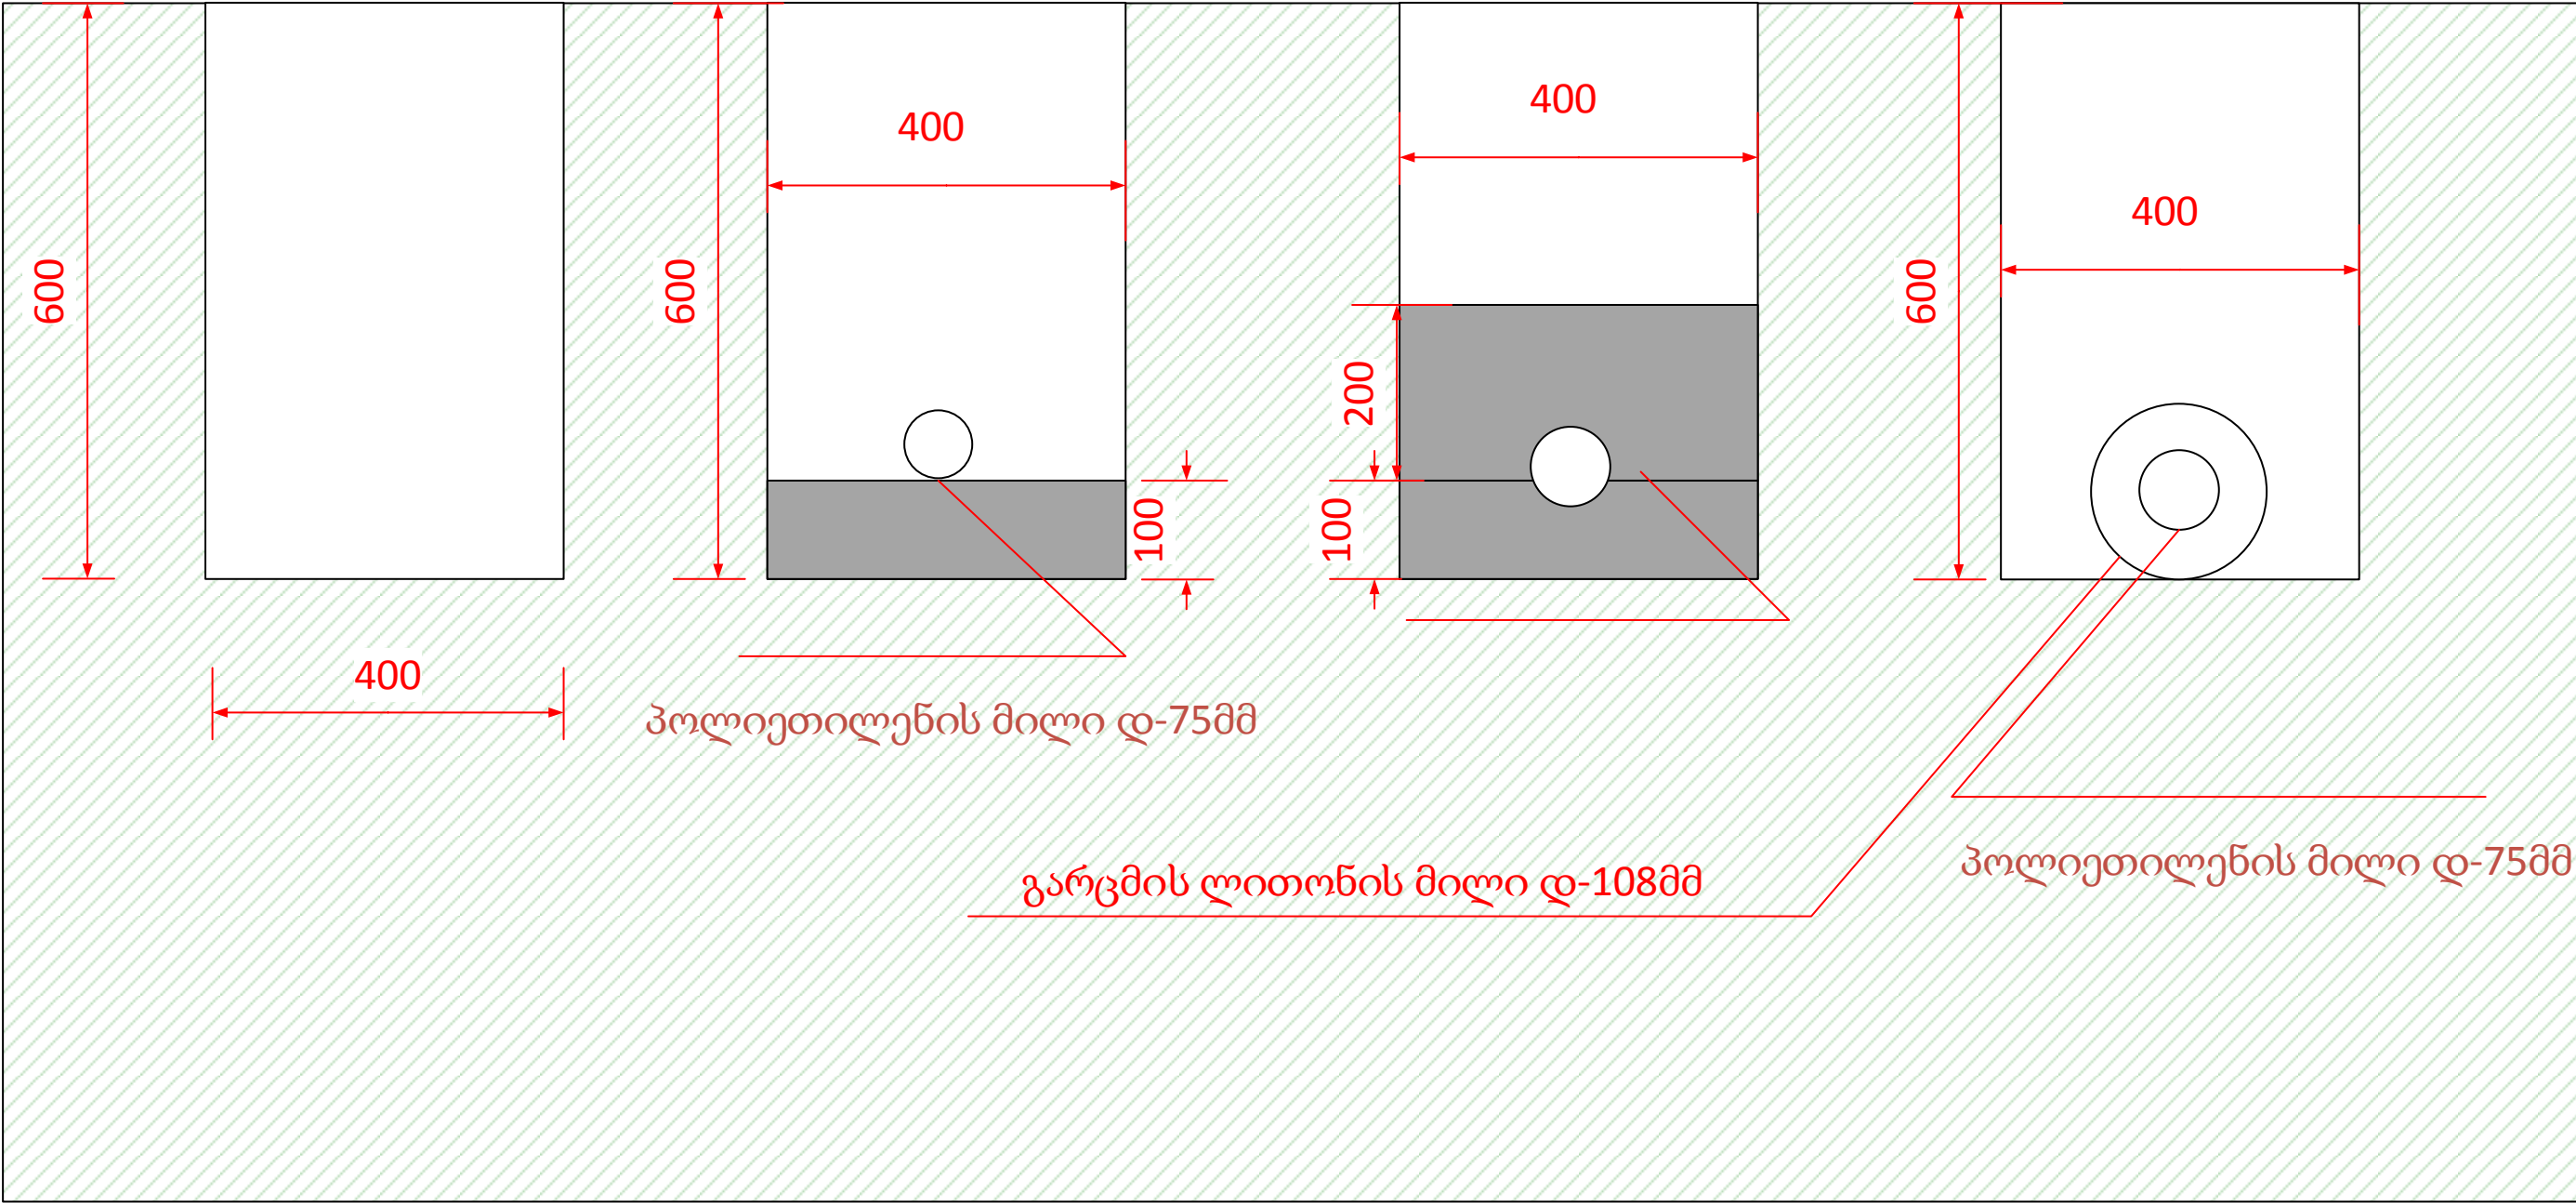

წყალსადენი შიდა ქსელის
განივი ჭრილი

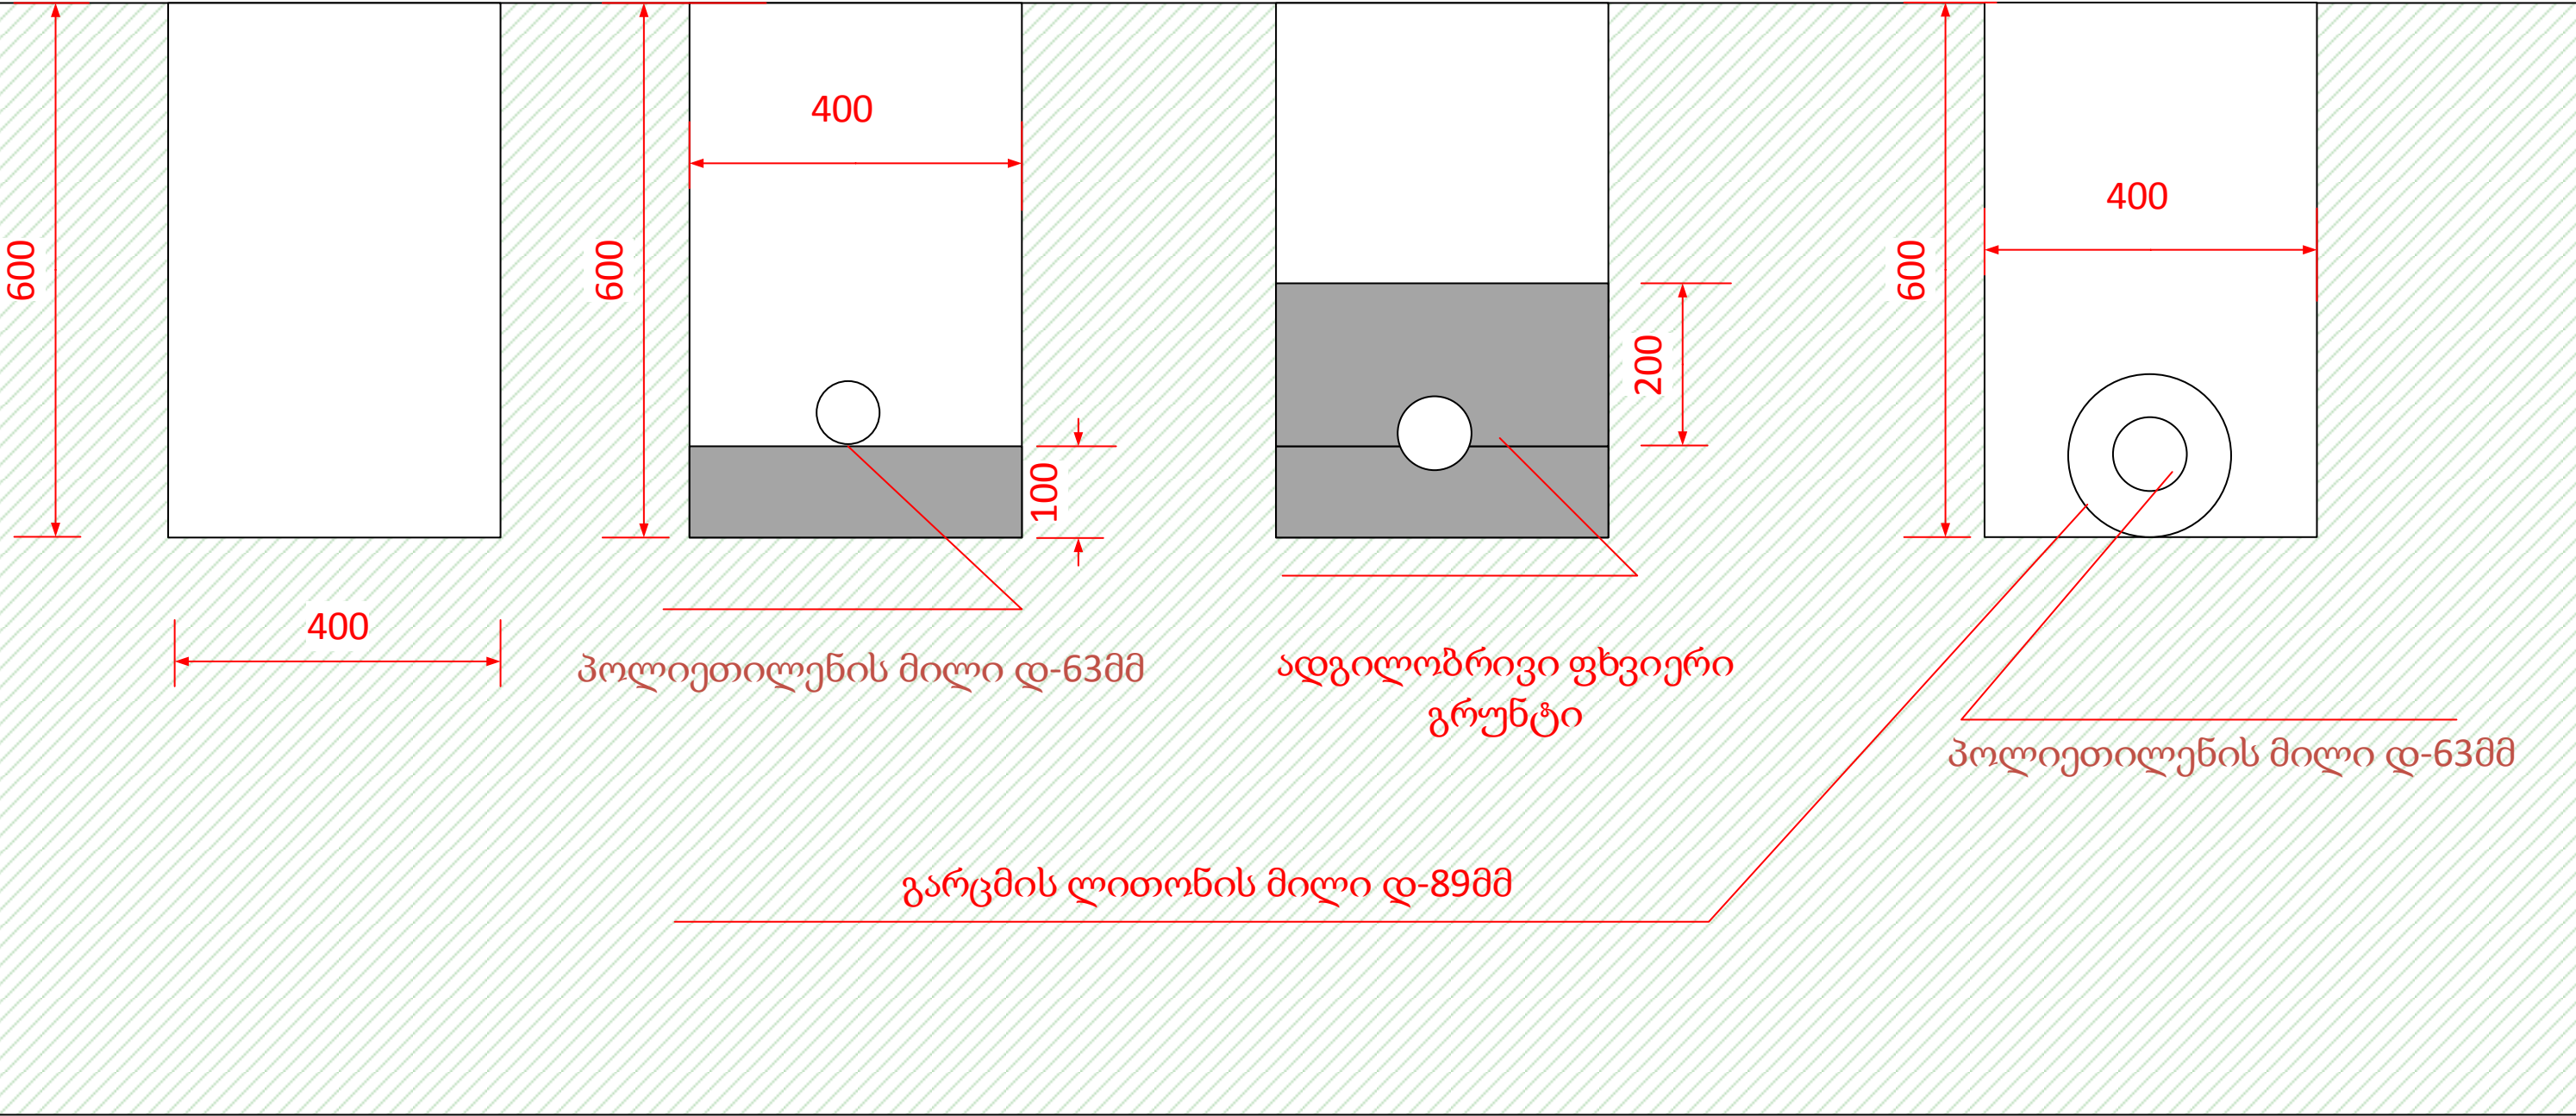


დუშეთის მუნიციპალიტეტის სოფელ ანანურის სასმელი წყლის რეაბილიტაცია. ჭაბურღილის მოწყობა					ამხანაგობა „გე-დგარ“		
შეასრულა		გ.მაისურაძე		წყალსადენის მაგისტრალის და შიდა ქსელის განივი ჭრილი	დამკვეთი დუშეთის მუნიციპალიტეტი		
					სტად	მასშტაბი	ფ. N
შეამოწმა		ი.მაისურაძე			მ.კ		4

Technical drawing of a foundation cross-section. The drawing shows a foundation with a width of 300 units and a height of 400 units. A rectangular opening with a width of 200 units and a height of 100 units is located in the center of the foundation. The elevation points are marked as follows: 0,00 at the top left corner, -0,40 at the bottom left corner, 0,1 at the top right corner, and 1 at the bottom right corner. The drawing is labeled with dimensions and elevation points in red text.

Technical drawing of a mechanical part with dimensions and labels:




- Dimensions:**
 - Horizontal dimensions: 300, 200, 300.
 - Vertical dimensions: 400, 300, 400.
 - Small vertical dimensions: 0,00, 0,1, 100.
 - Small horizontal dimension: 200.
- Labels:**
 - 3 (three locations)
 - 2 (one location)
 - ბალსატი (Balsati)

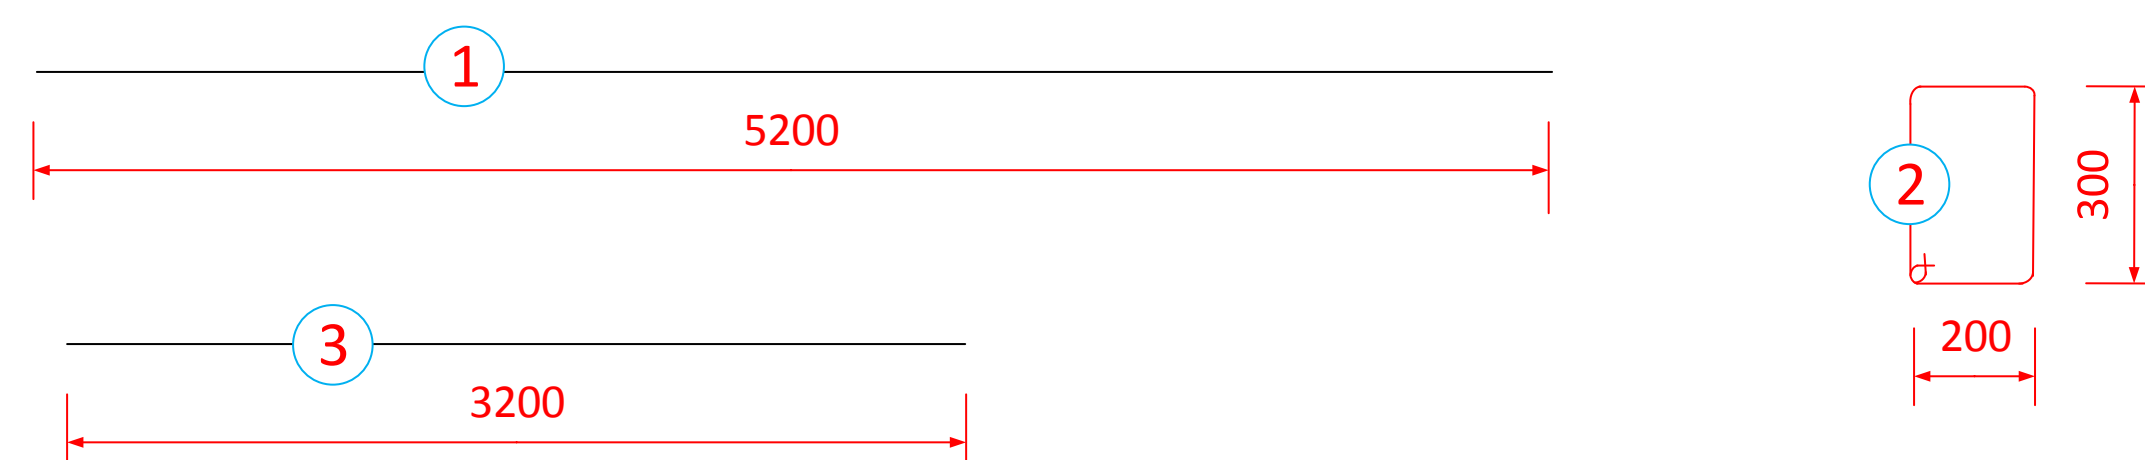

ჯამი	A III-კლასი	71,2 კგ
	A III-კლასი	44 კგ

ბალასტი 0,56კუბმ

დუშეთის მუნიციპალიტეტის სოფელ ანანურის სასმელი წყლის რეაბილიტაცია. ჭაბურღილის მოწყობა					ამხანაგობა „გე-დგარ“		
შეასრულა		გ.მაისურაძე		სადირკველის გეგმა	დამკვეთი დუშეთის მუნიციპალიტეტი		
					სტად	მასშტაბი	ფ. N
შეამოწმა		გიგოლაშვილი			მ.პ	1:50	5

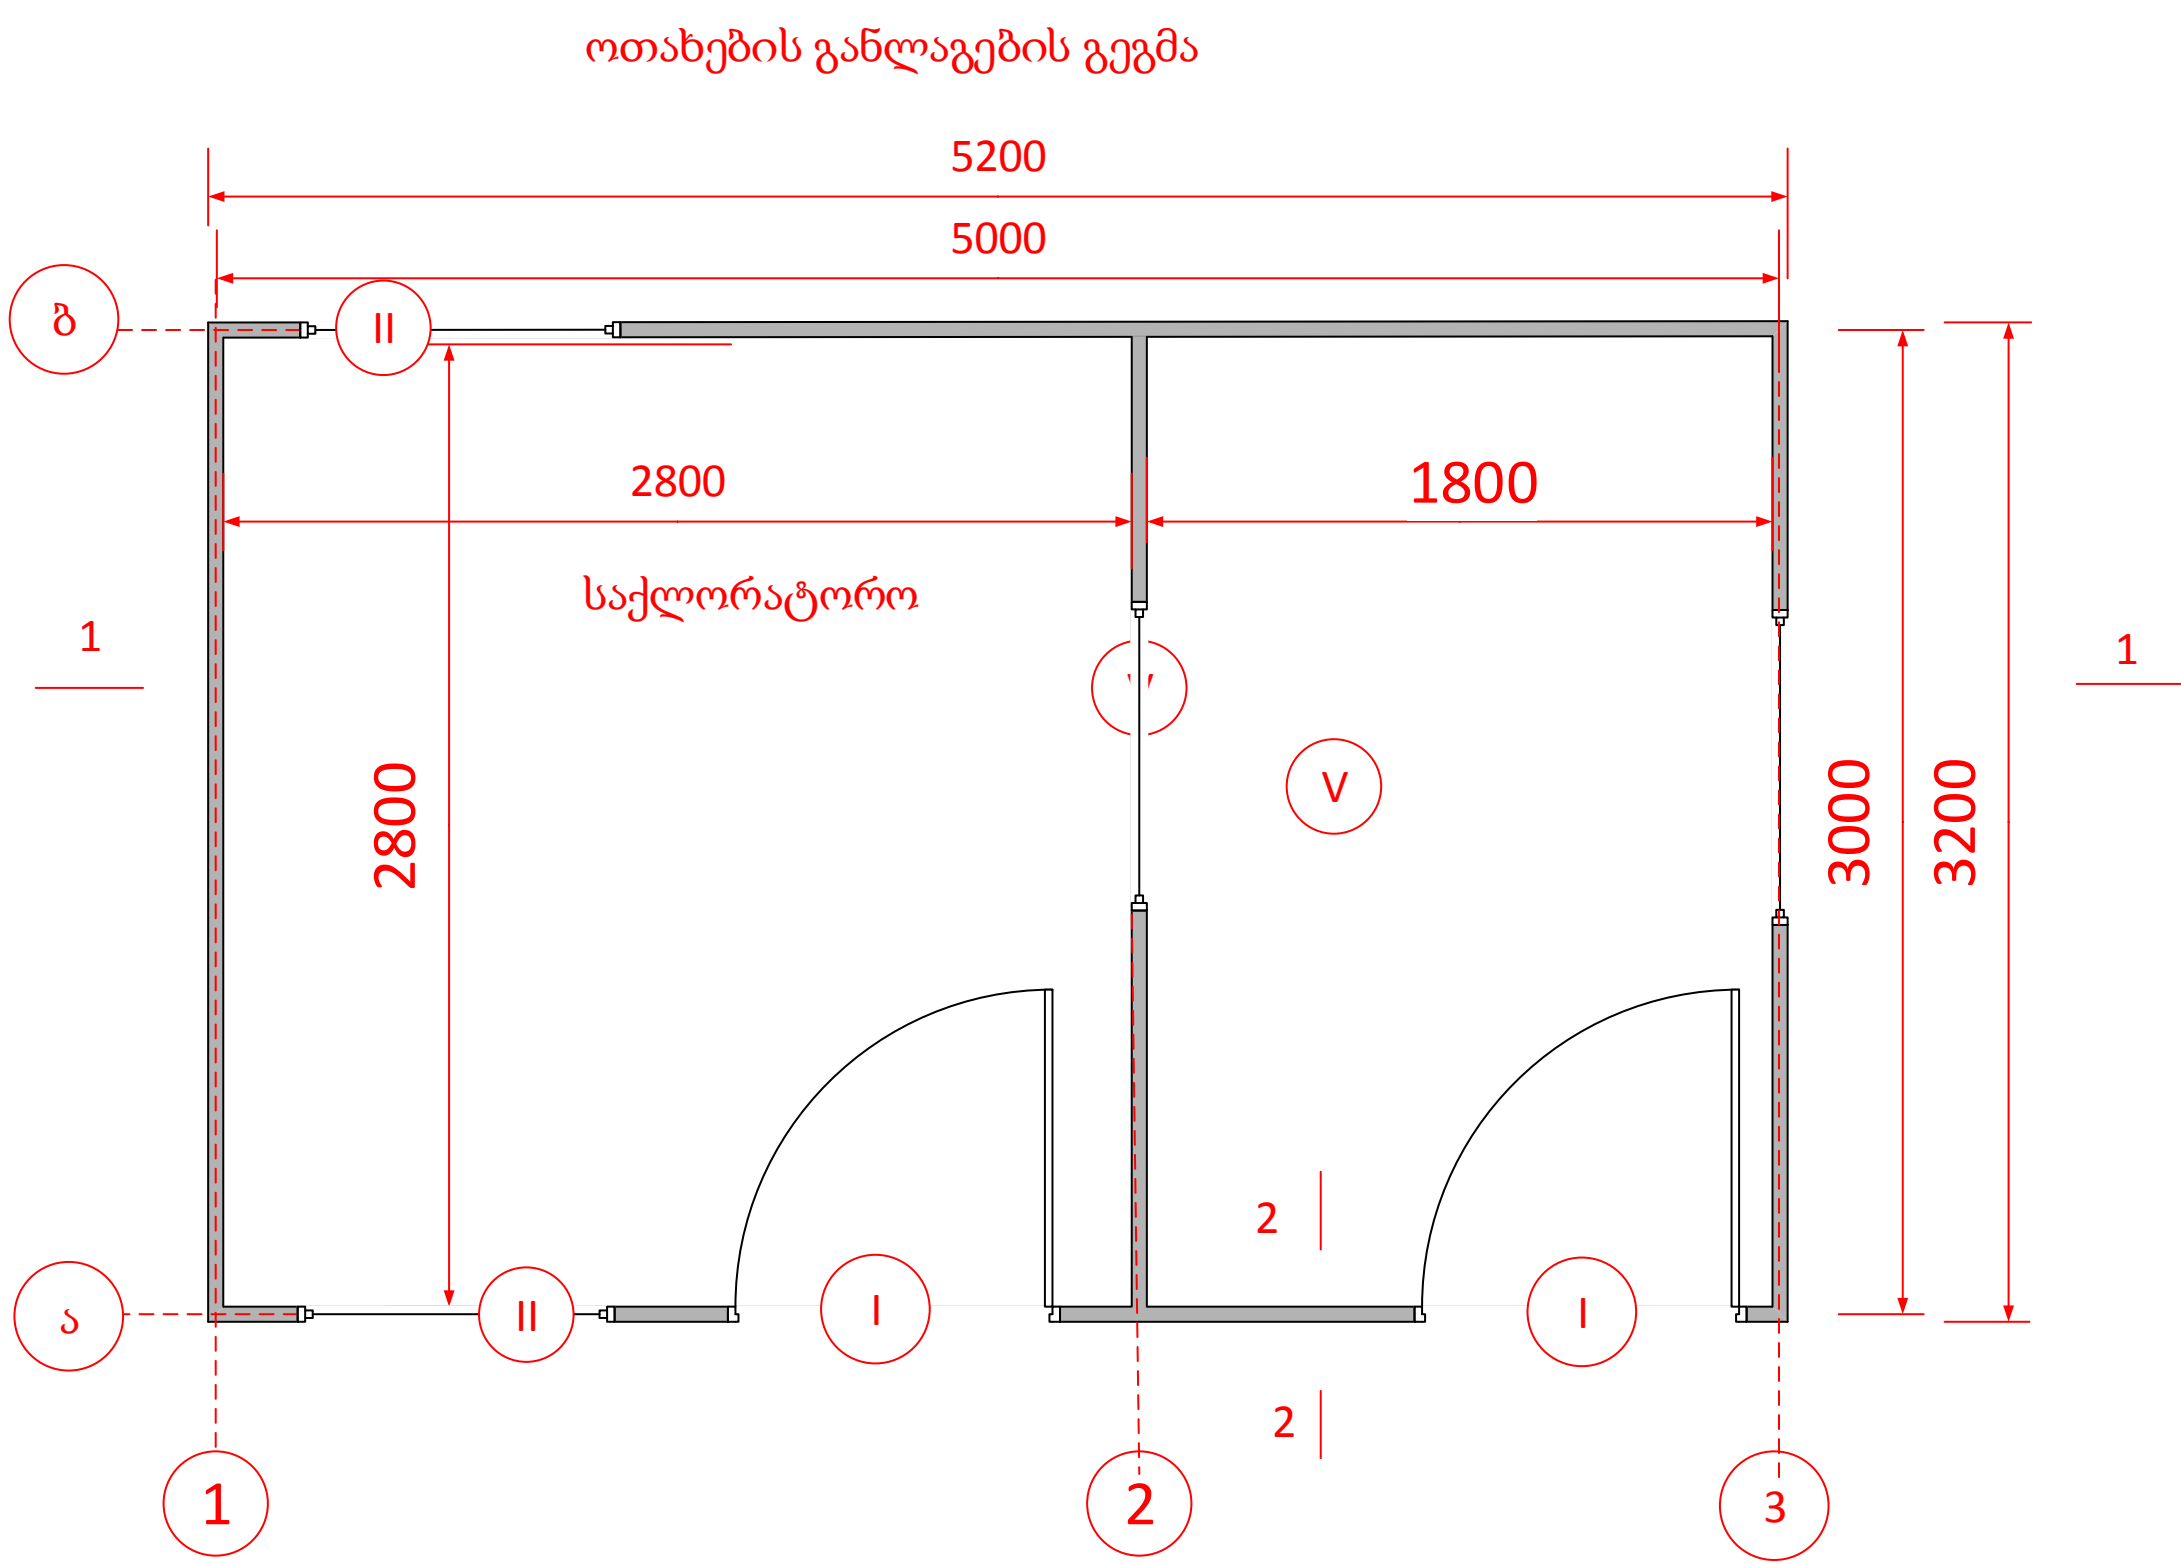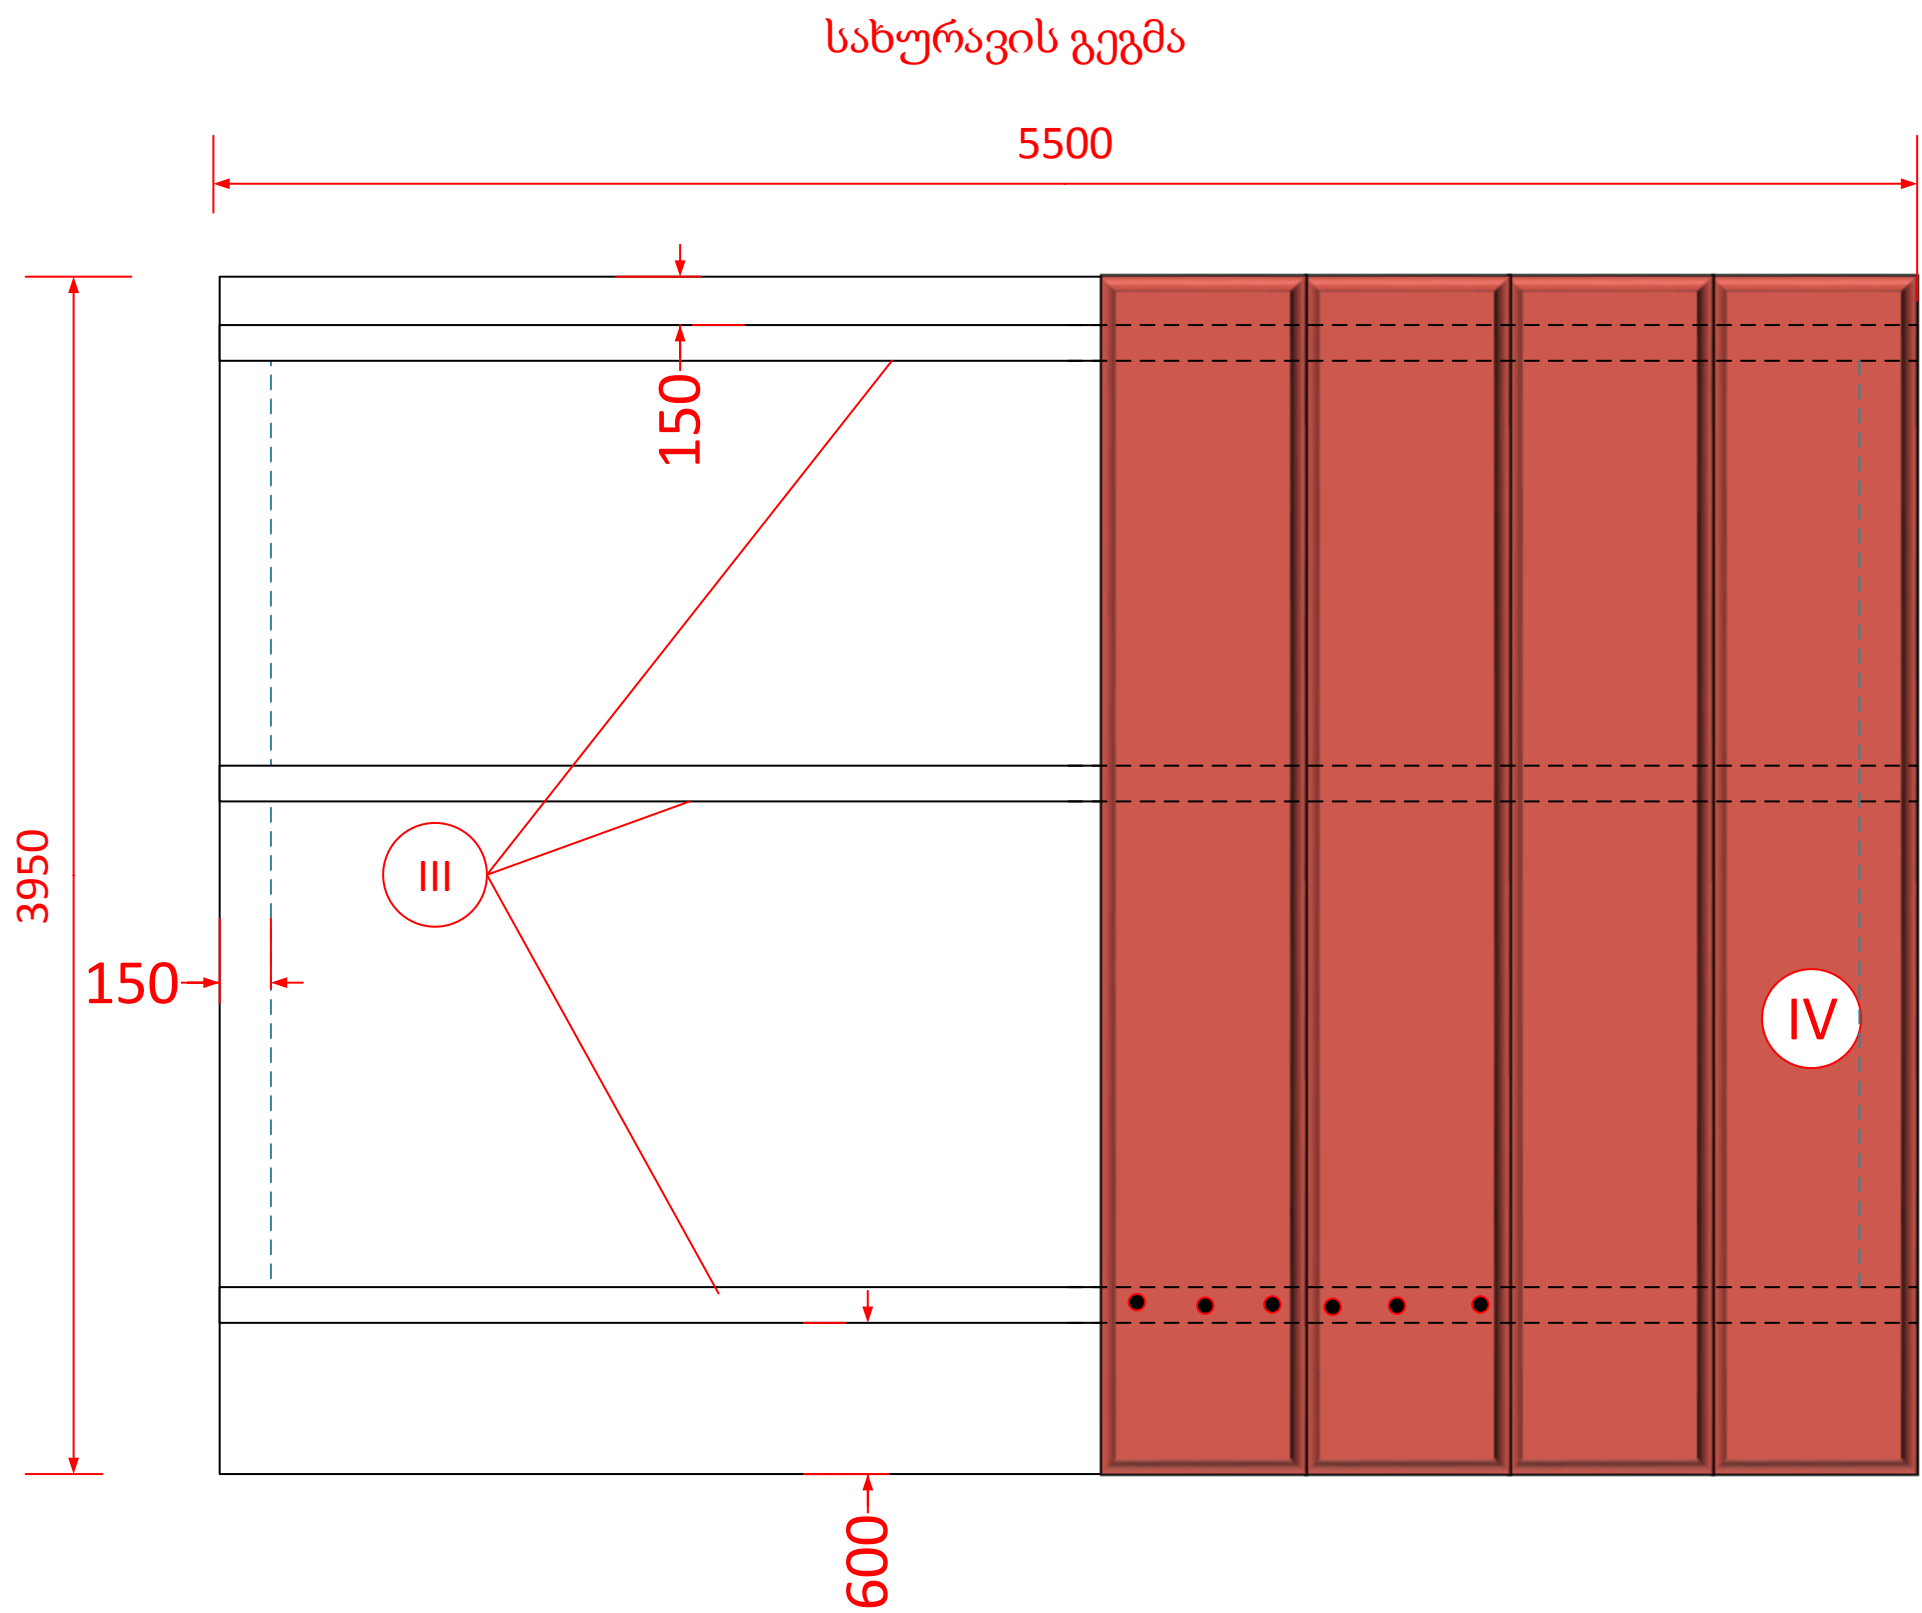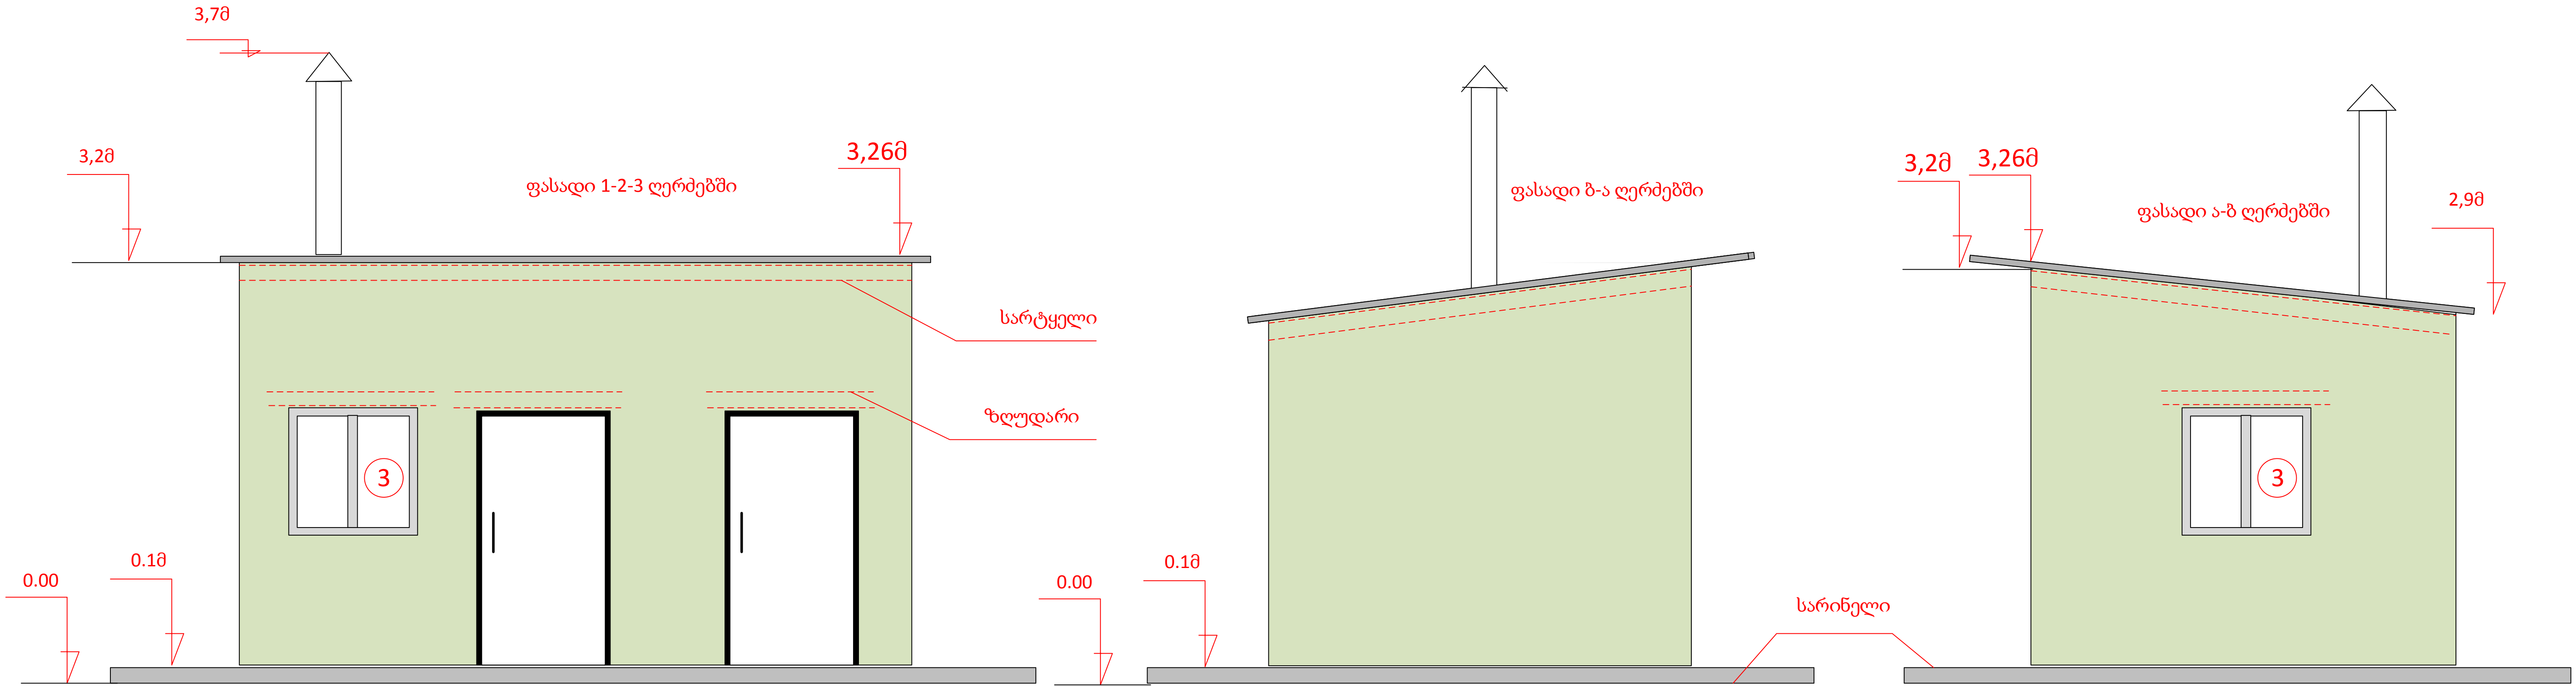




- I. ლითონის კარები 100*200სმ 2ც
- II. მეტალოპლასტმასის ფანჯარა 100*100სმ 3ც

III. მილკვადრე 60*60 16,5მ

IV. სენდვიჩ-პანელი &-70მმ 21,725კვმ

V. მინაპაკეტი 100*100სმ 1ც


დუშეთის მუნიციპალიტეტის სოფელ ანანურის სასმელი წყლის რეაბილიტაცია. ჭაბურღილის მოწყობა					ამხანაგობა „გე-დარ“		
შეასრულა	გ.მაისურაძე		საქლორატორის გეგმა		დამკვეთი დუშეთის მუნიციპალიტეტი		
					სტად	მასშტაბი	ფ. N
შეამოწმა	გიგოლაშვილი				მ.პ	1:50	6

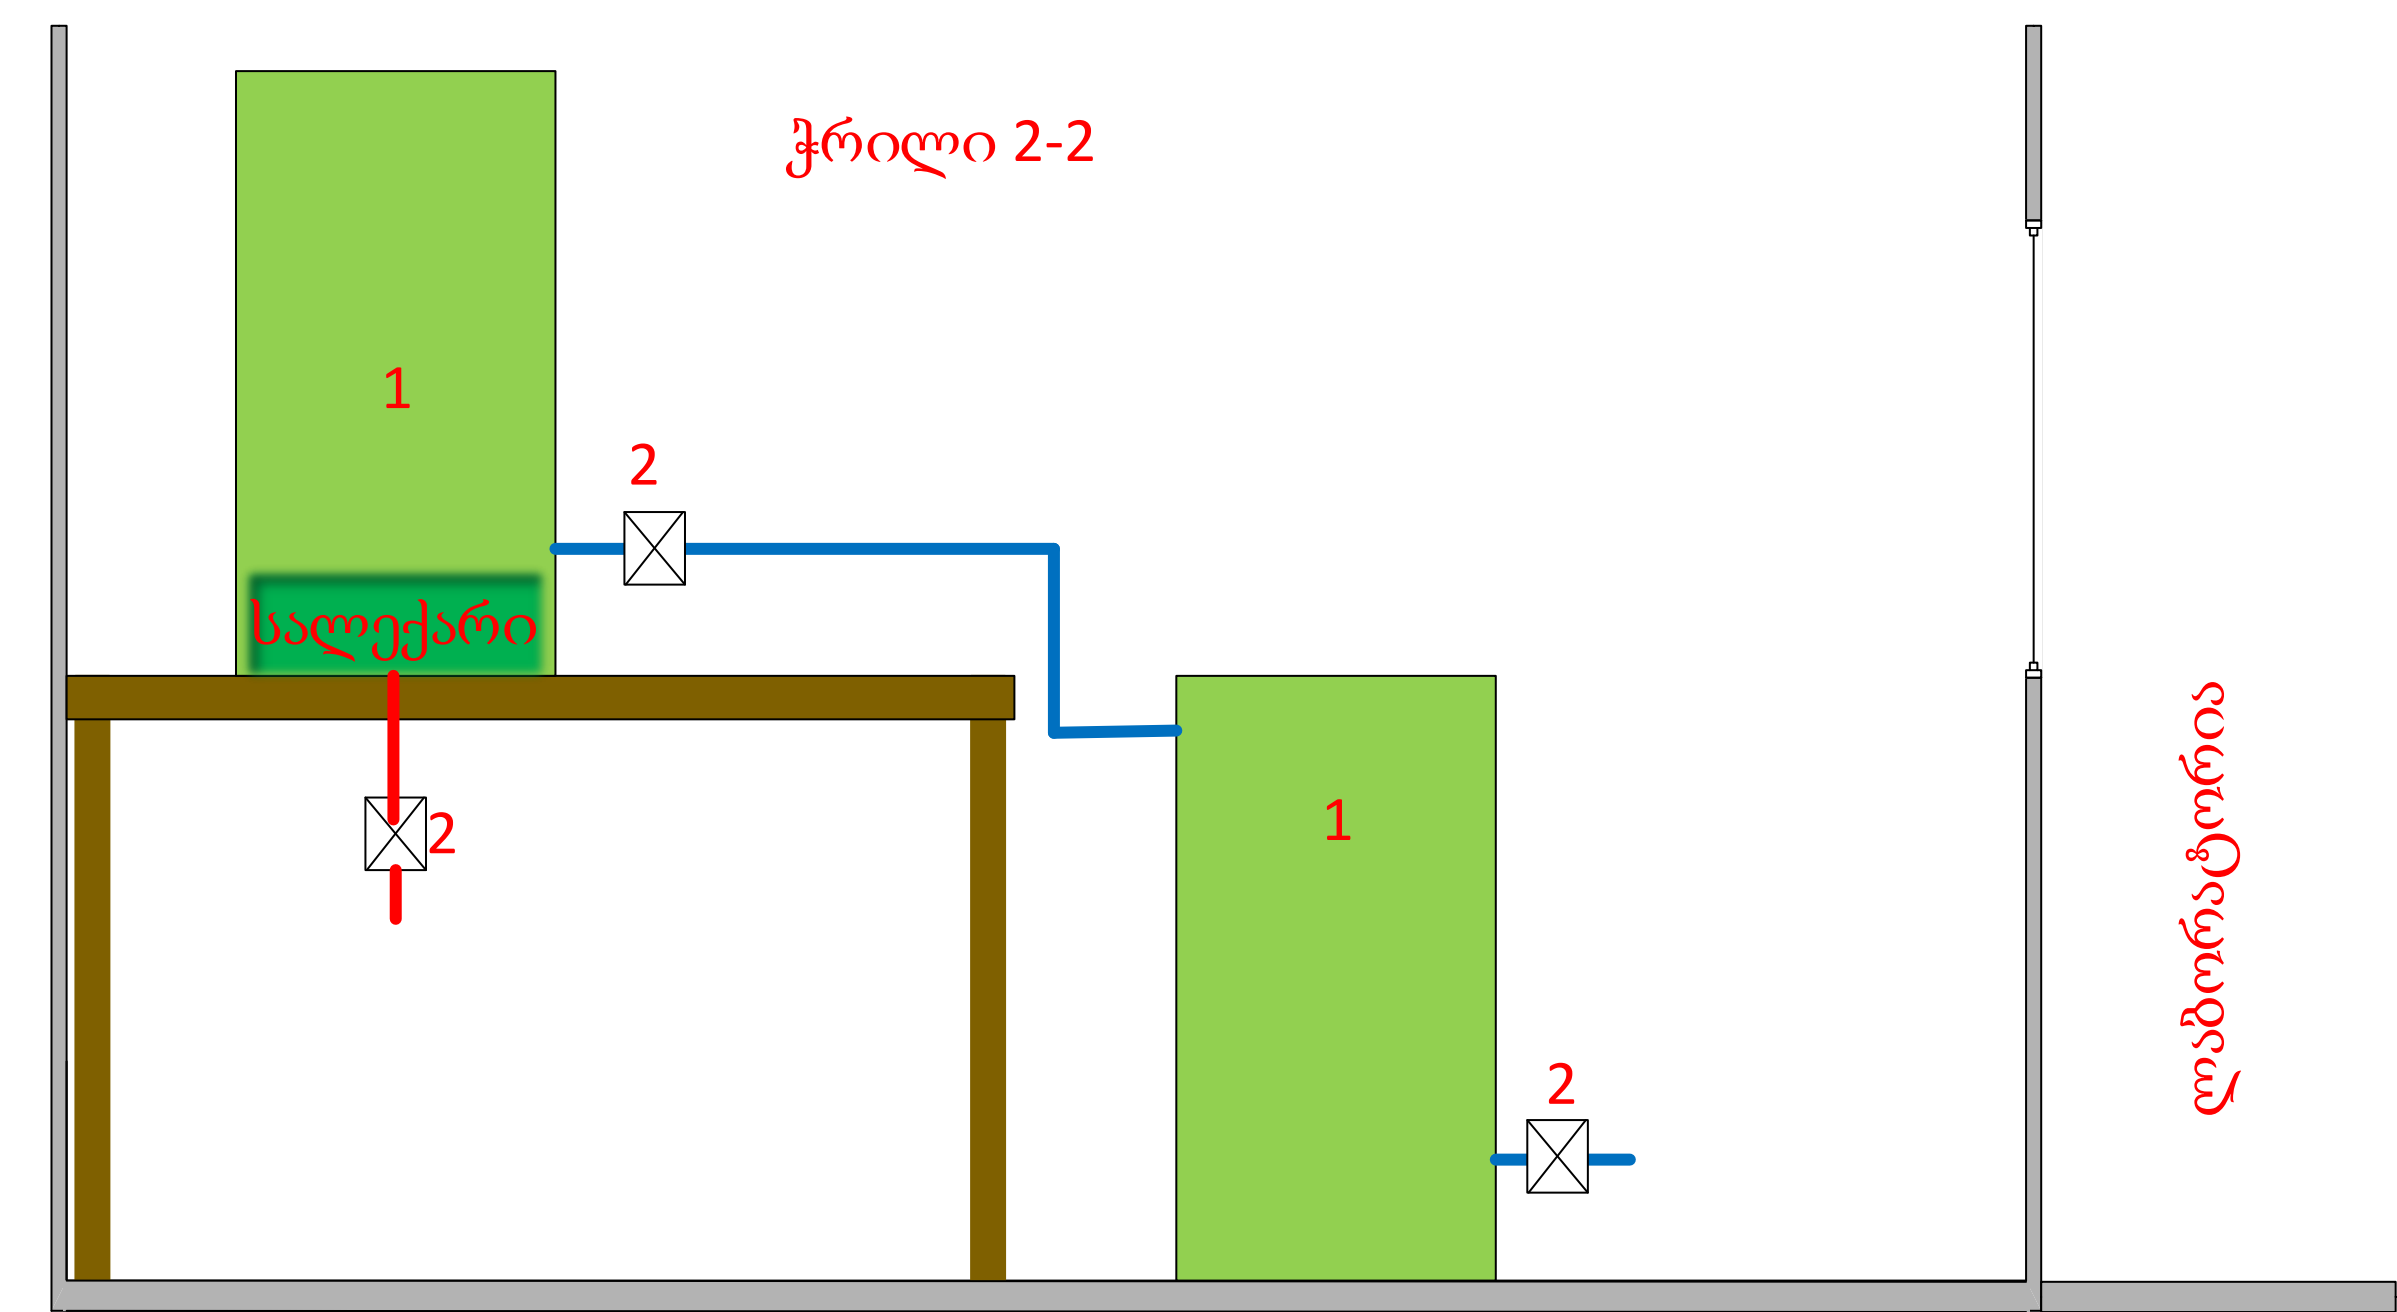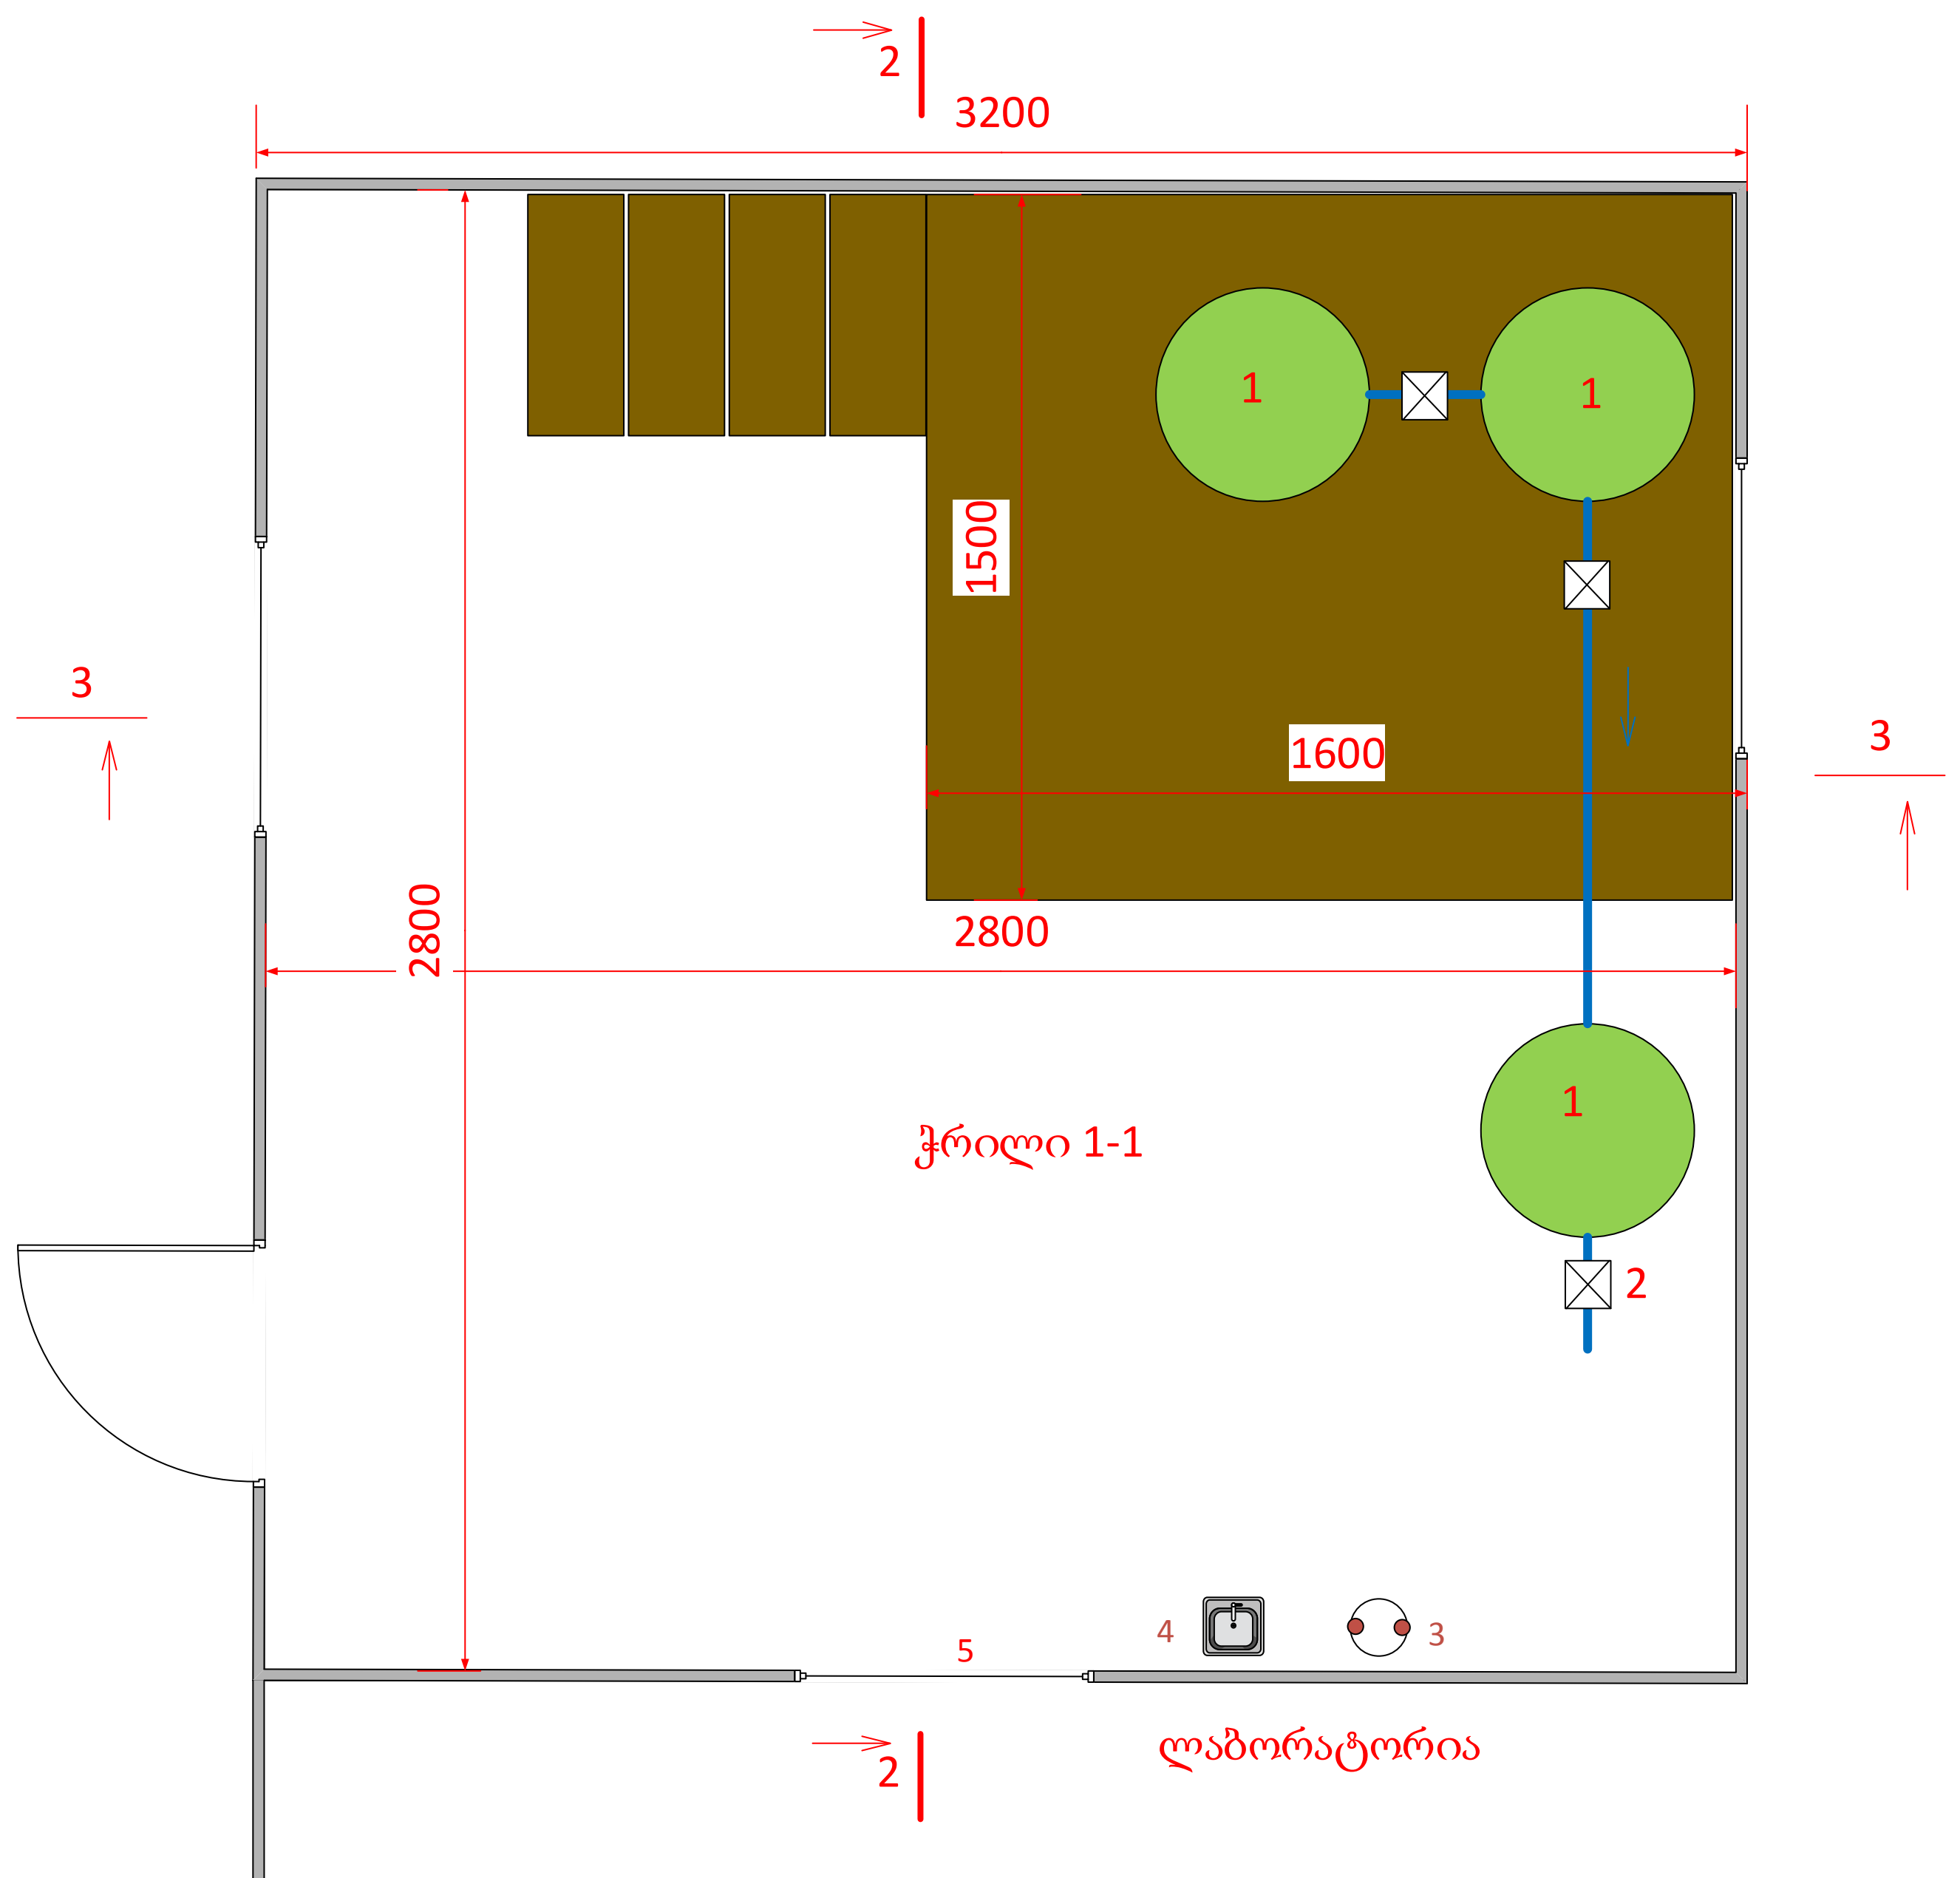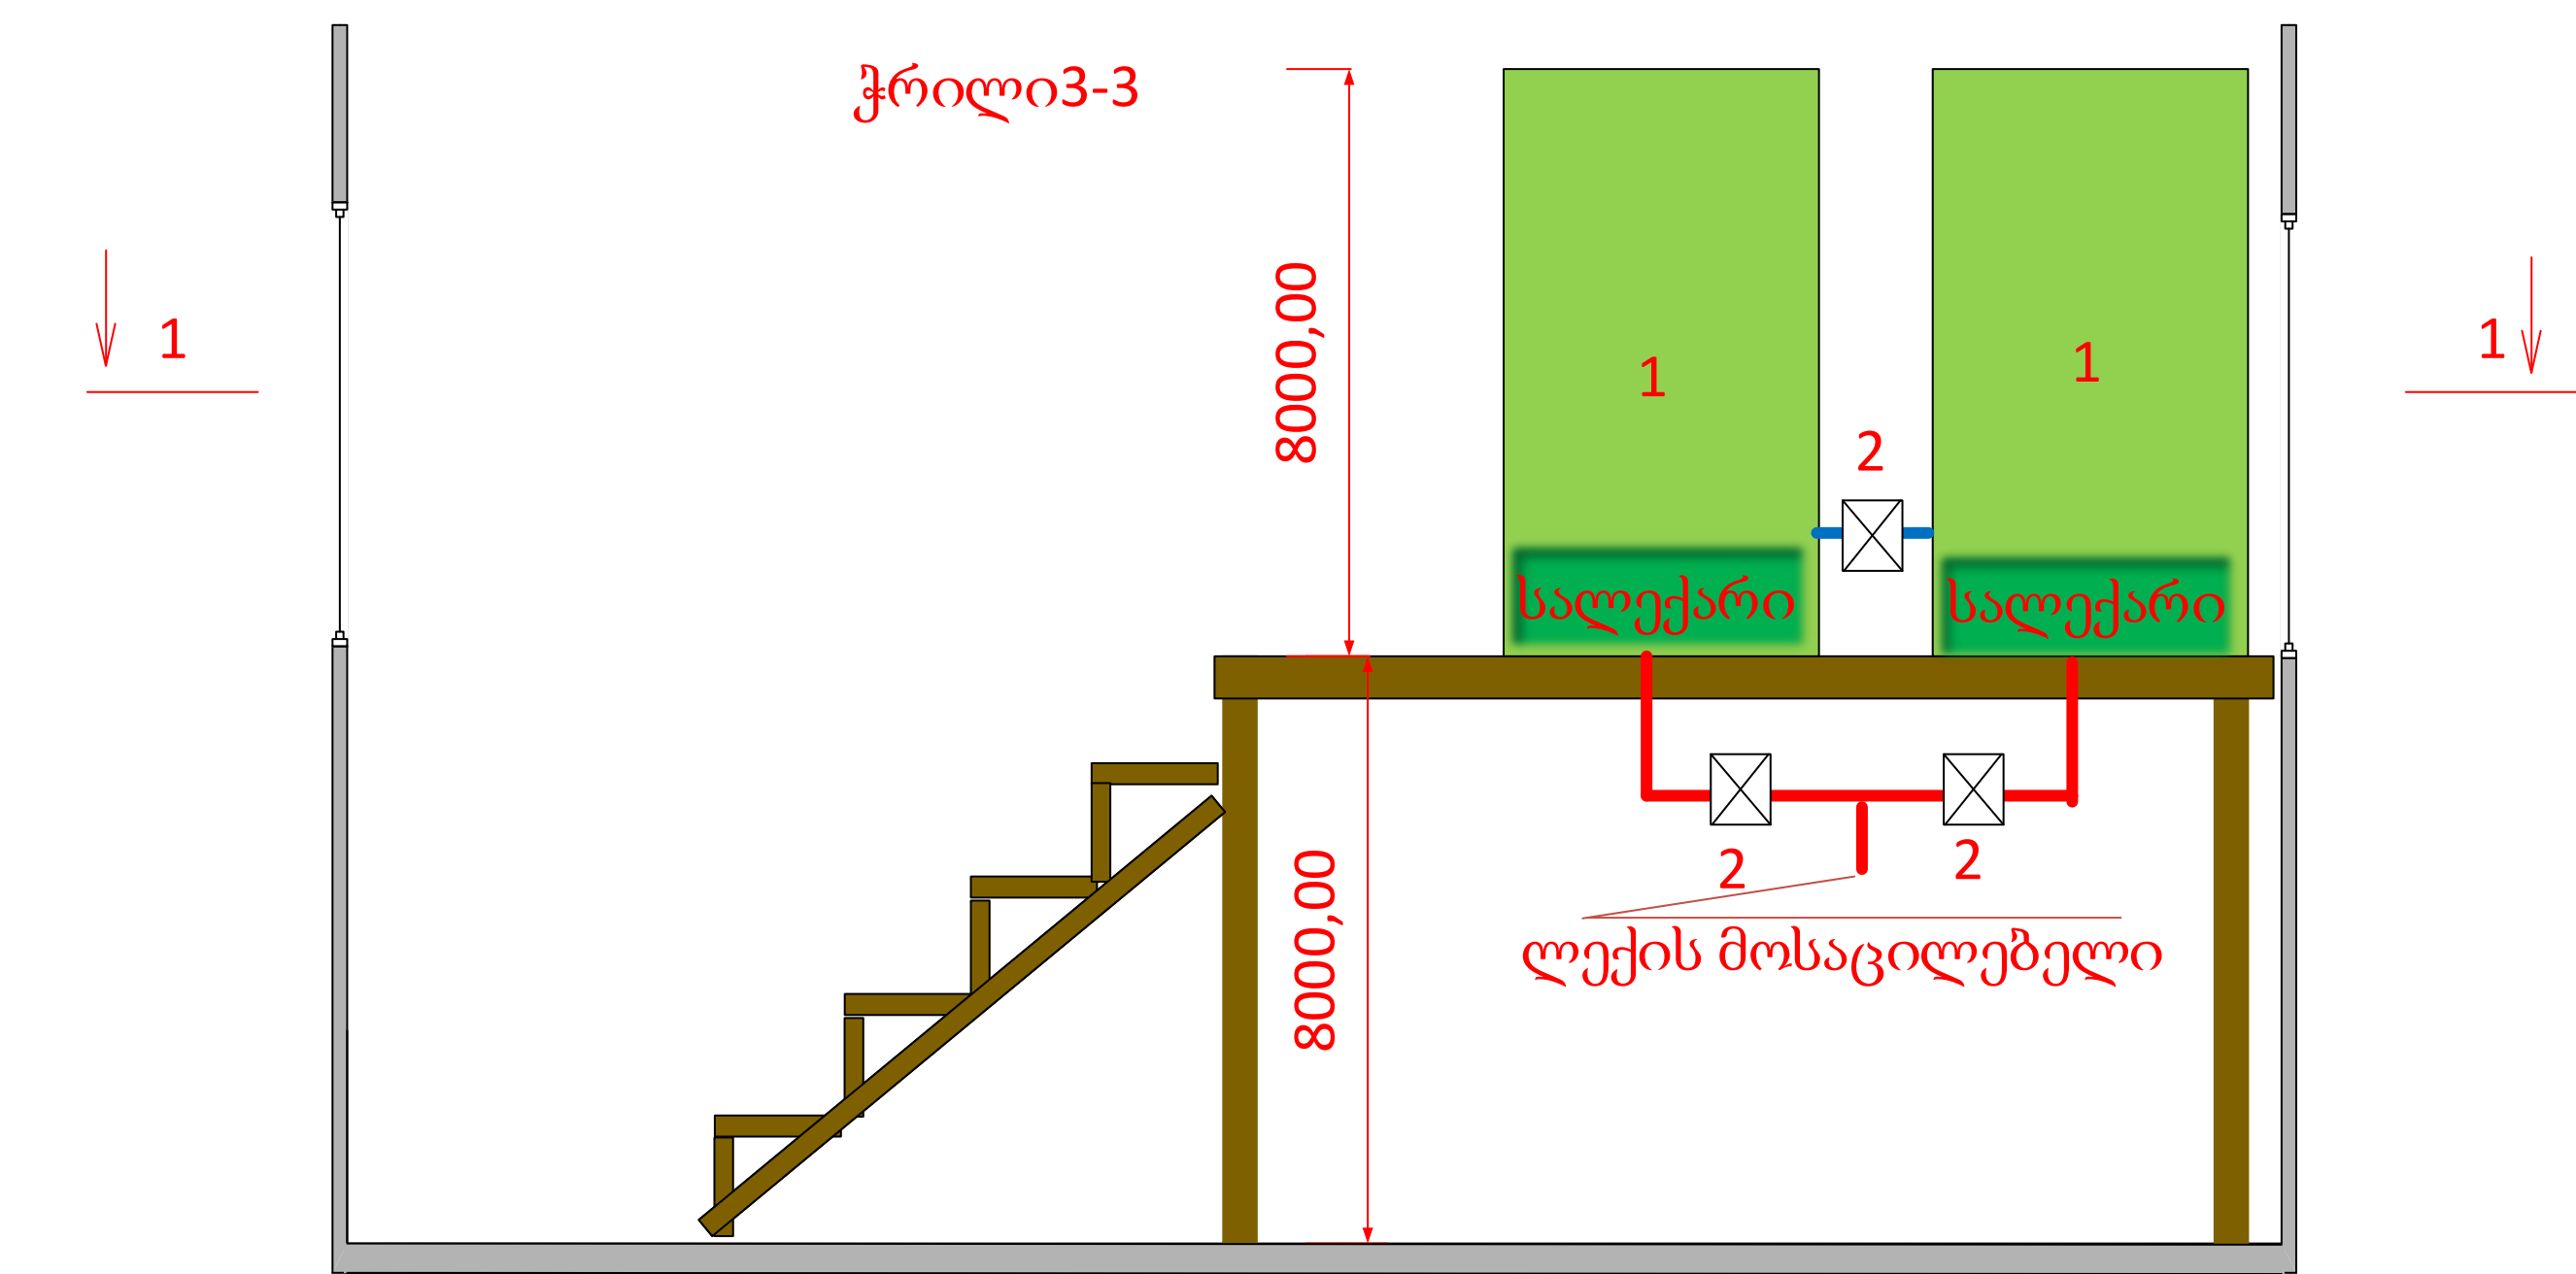


- 1. პოლიეთილენის 100 ლიტრიანი ავზები 3ც
- 2. ვინტილი დ-32მმ 5ც
- 3. თვალსაზანი
- 4. ხელსაზანი
- 5. მინაპაკეტი

შენიშვნა: საკლორატოროში სამომხმარებლო წყლის მიწოდება მოხდება რეზერვუარში შემსვლელი წყალსადენის მაგისტრალიდან დ-25მმ პოლიეთილენის მილით L=20მ

დუშეთის მუნიციპალიტეტის სოფელ ანანურის სასმელი წყლის რეაბილიტაცია. ჭაბურღილის მოწყობა				ამხანაგობა „გე-დგარ“		
შეასრულა		გ.მაისურაძე		ტექნოლოგიურ გეგმა	დამკვეთი დუშეთის მუნიციპალიტეტი	
					სტად	ფ. N
შეამოწმა		ი.მაისურაძე			მ.პ	9

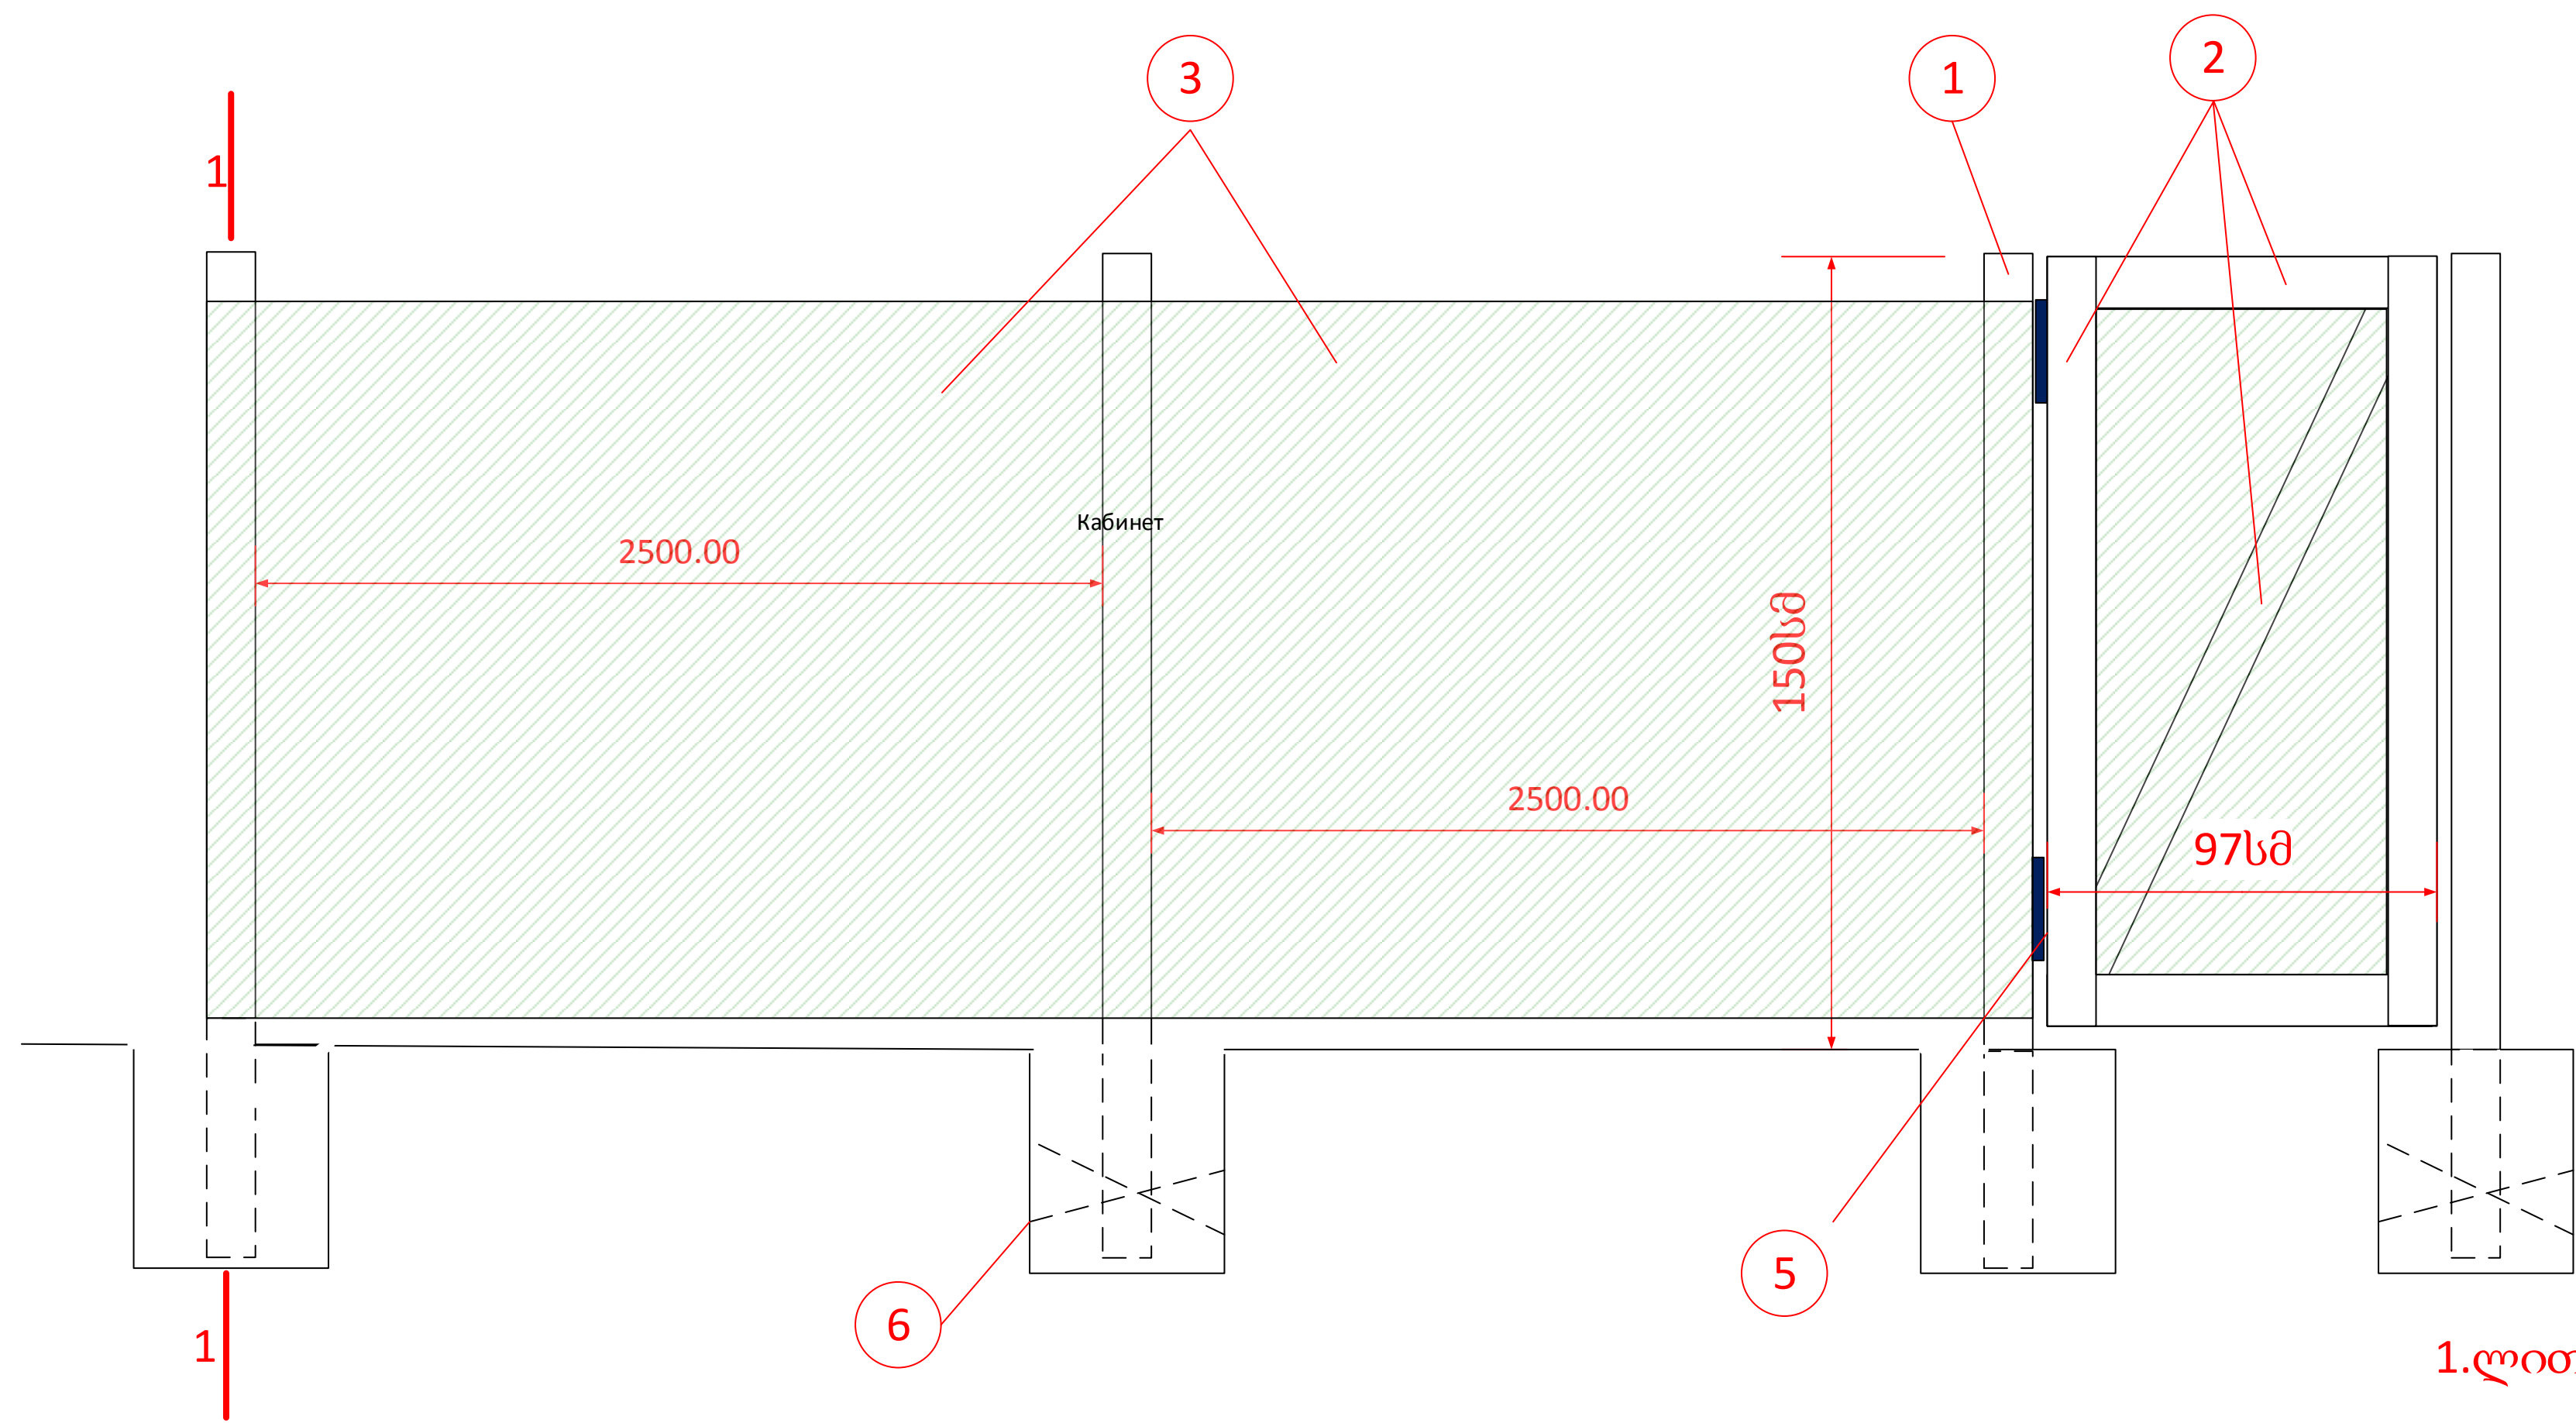


ჭრილი1-1

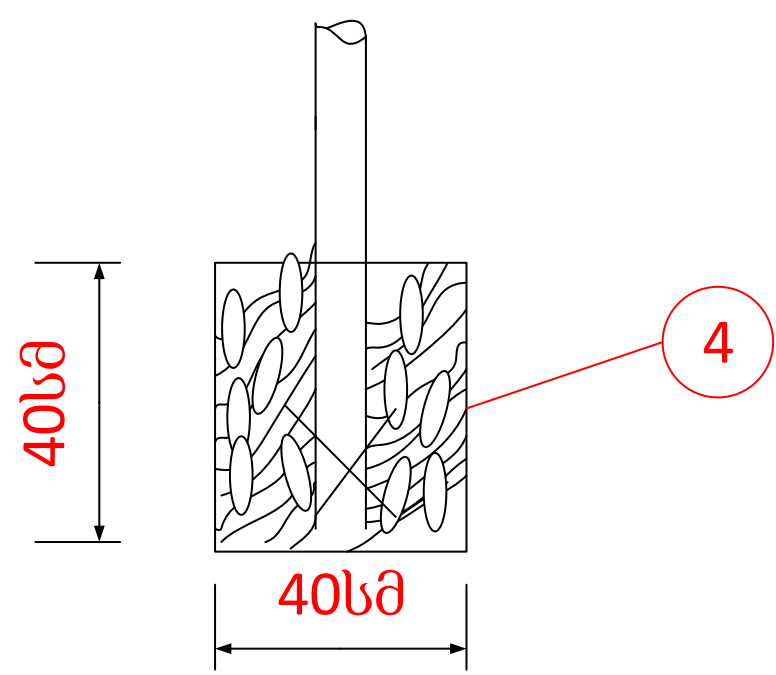


- 1.ლითონის მილი დ-57 მმ&3მ სულ 96გმ
- 2.კუთხოვანა 60*60 & 3 მ სულ 6.5გმ
- 3.ლითონის ბადე 50*50 მმ მავთულის სისქე 2,8მმ სულ 180კგმ
- 4.ბეტონი B-15 3.07კუბმ
- 5.ანჯამა 2ც
- 6.არმატურა დ-14მმ A-III კლასი 20 გმ

დუშეთის მუნიციპალიტეტის სოფელ ანანურის სასმელი წყლის რეაბილიტაცია. ჭაბურღილის მოწყობა					ამხანაგობა „გე-დგარ“		
შეასრულა		გ.მაისურაძე		დღის ფრაგმენტი	დამკვეთი დუშეთის მუნიციპალიტეტი		
					სტად	მასშტაბი	ფ. N
შეამოწმა		ი.მაისურაძე			მ.პ		9

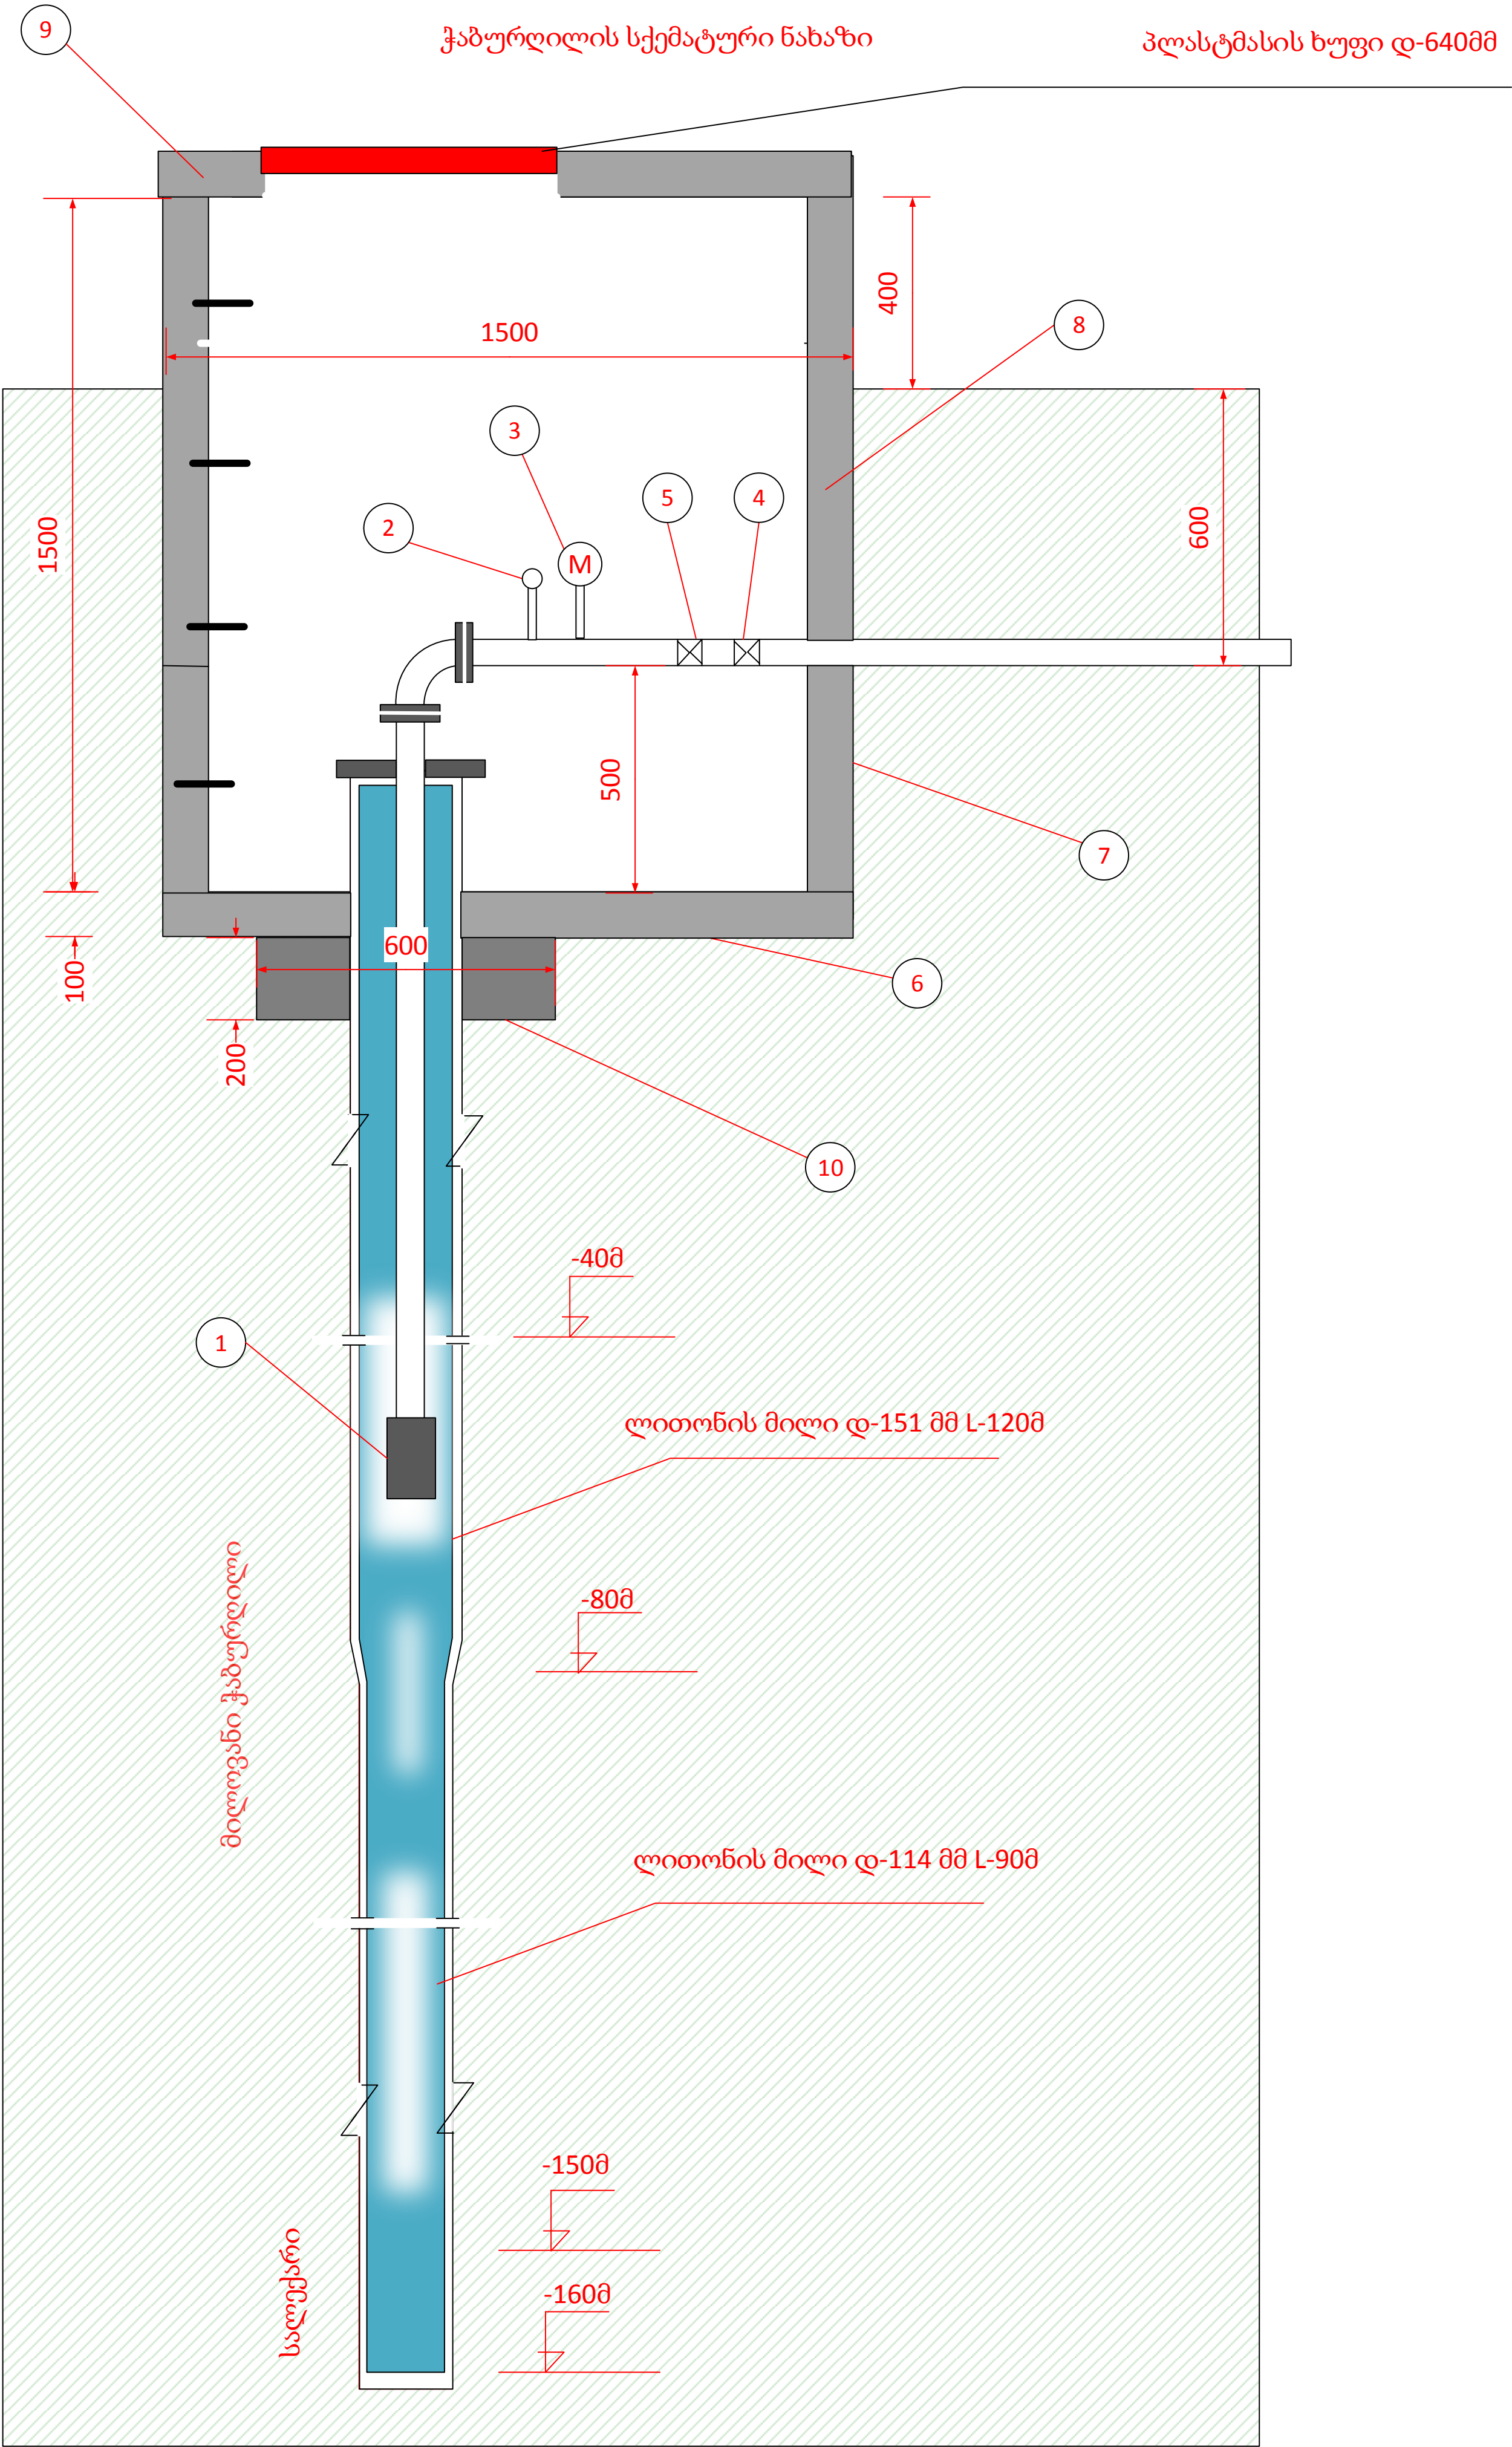


1. ტუმბო
2. ვანტუზი
3. მანომეტრი
4. უკუსარქველი
5. ვინტილი დ-63მმ
6. ბეტონის ფილა &-100მმ 1500*1500
7. რკ-ბეტონის ჭა დ-1500 H-0.5მ
8. რკ-ბეტონის ჭა დ-1500 H-1მ
9. რკ-ბეტონის ფილა &- 150მმ პლასტმასის ხუფით 1500*1500
10. ბეტონის კლიტე

ფილტრის მოწყობის სქემატური ნახაზი

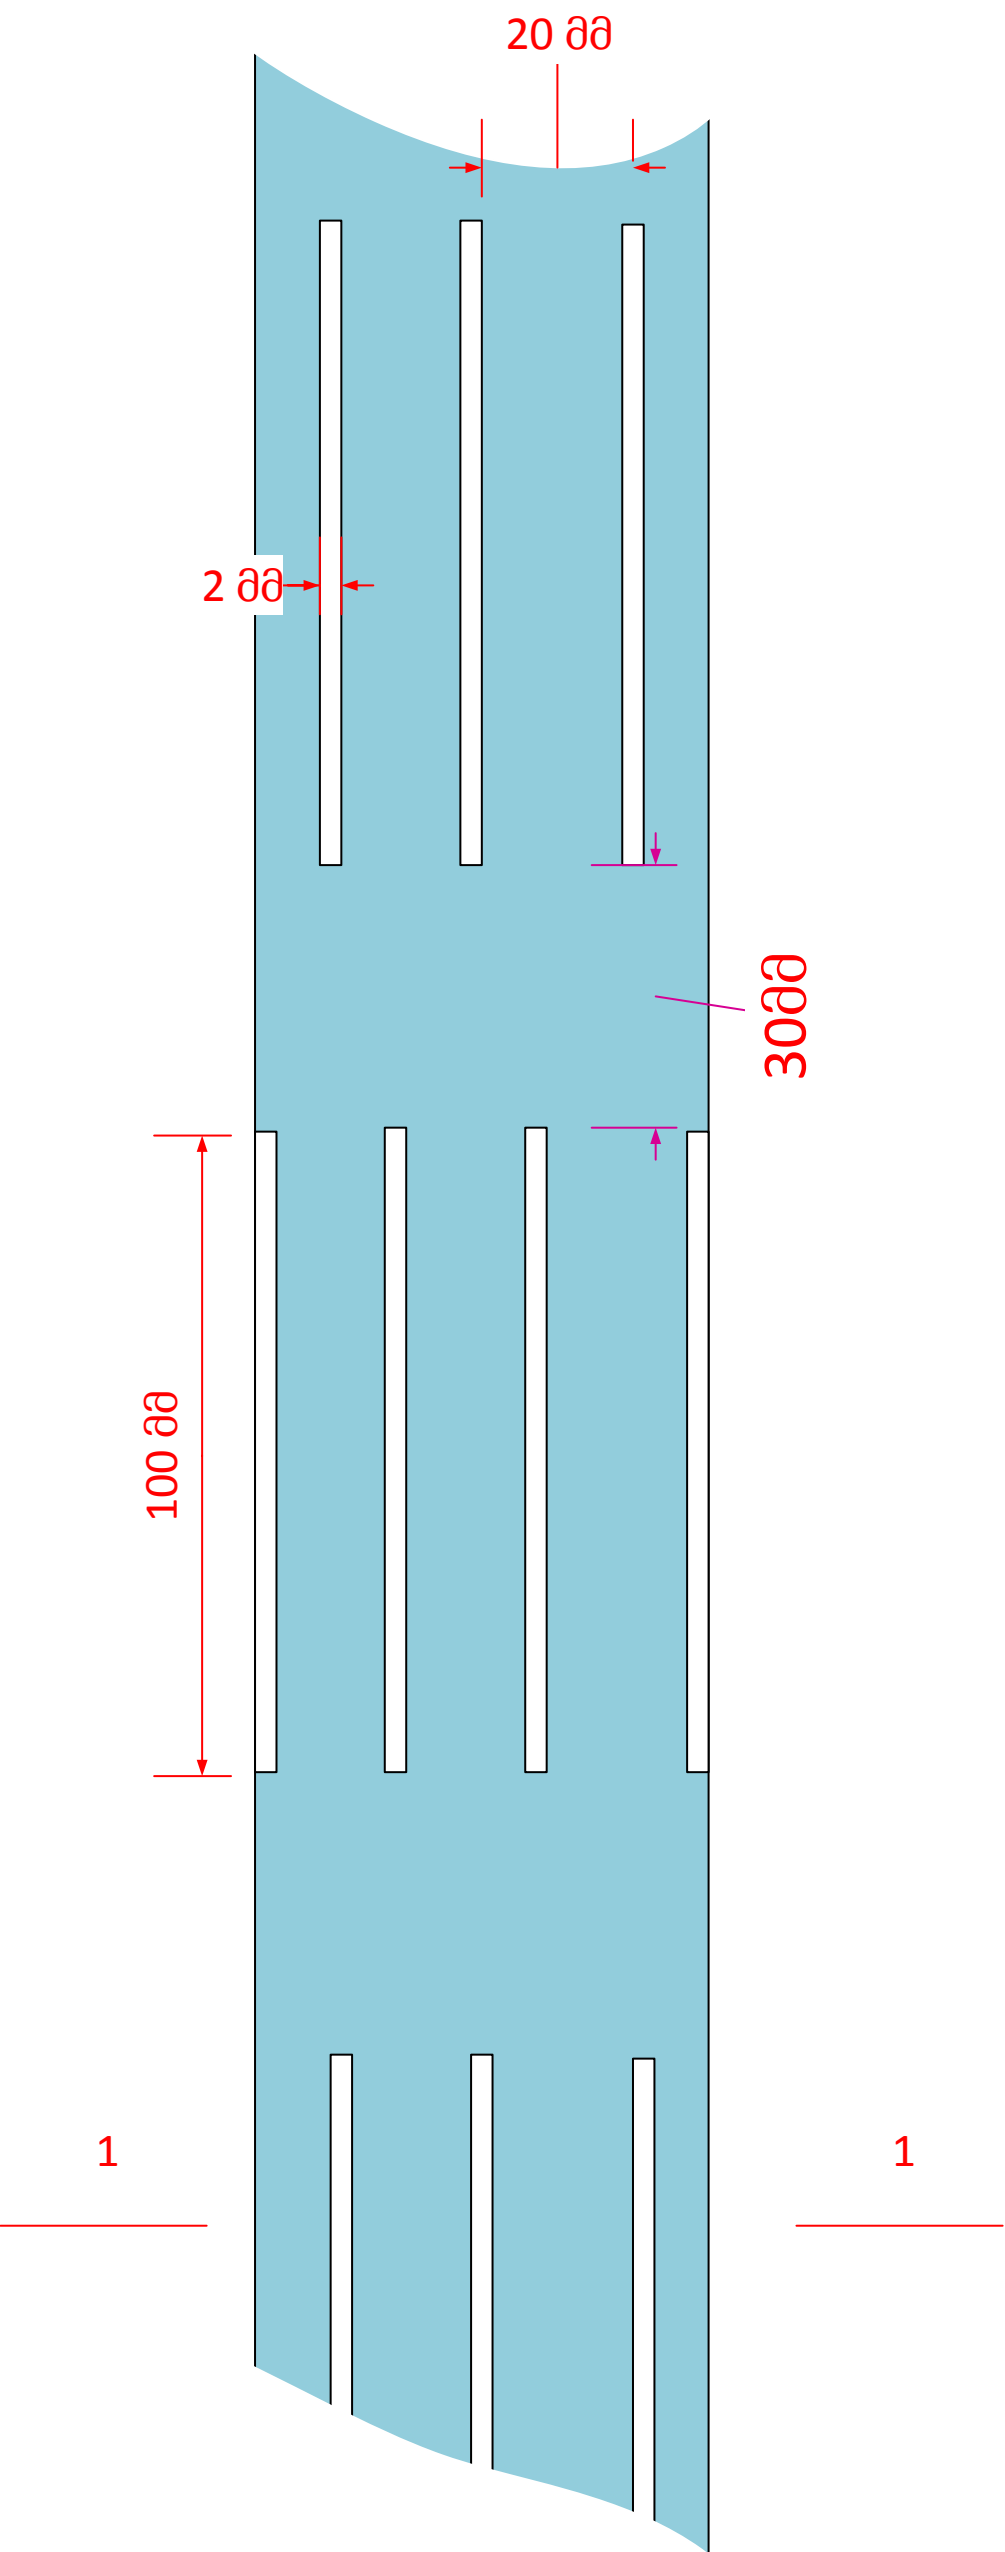

ჭრილი 1-1

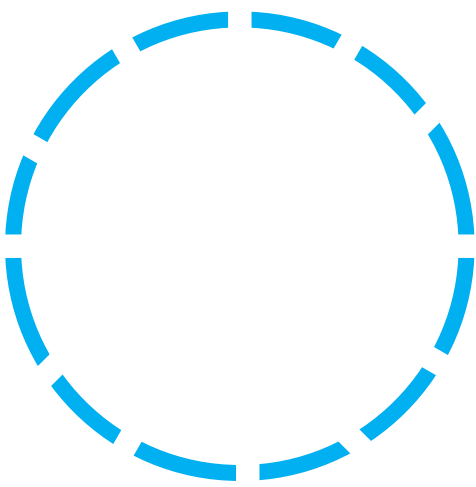

დუშეთის მუნიციპალიტეტის სოფელ ანანურის სასმელი წყლის რეაბილიტაცია. ჭაბურდილის მოწყობა					ამხანაგობა „გე-დგარ“		
შეასრულა		გ.მაისურაძე		ჭაბურდილი	დამკვეთი დუშეთის მუნიციპალიტეტი		
					სტად	მასშტაბი	ფ. N
შეამოწმა		გიგოლაშვილი			მ.პ		10

