




პირველი სართულის
წყალმომარაგების გეგმა

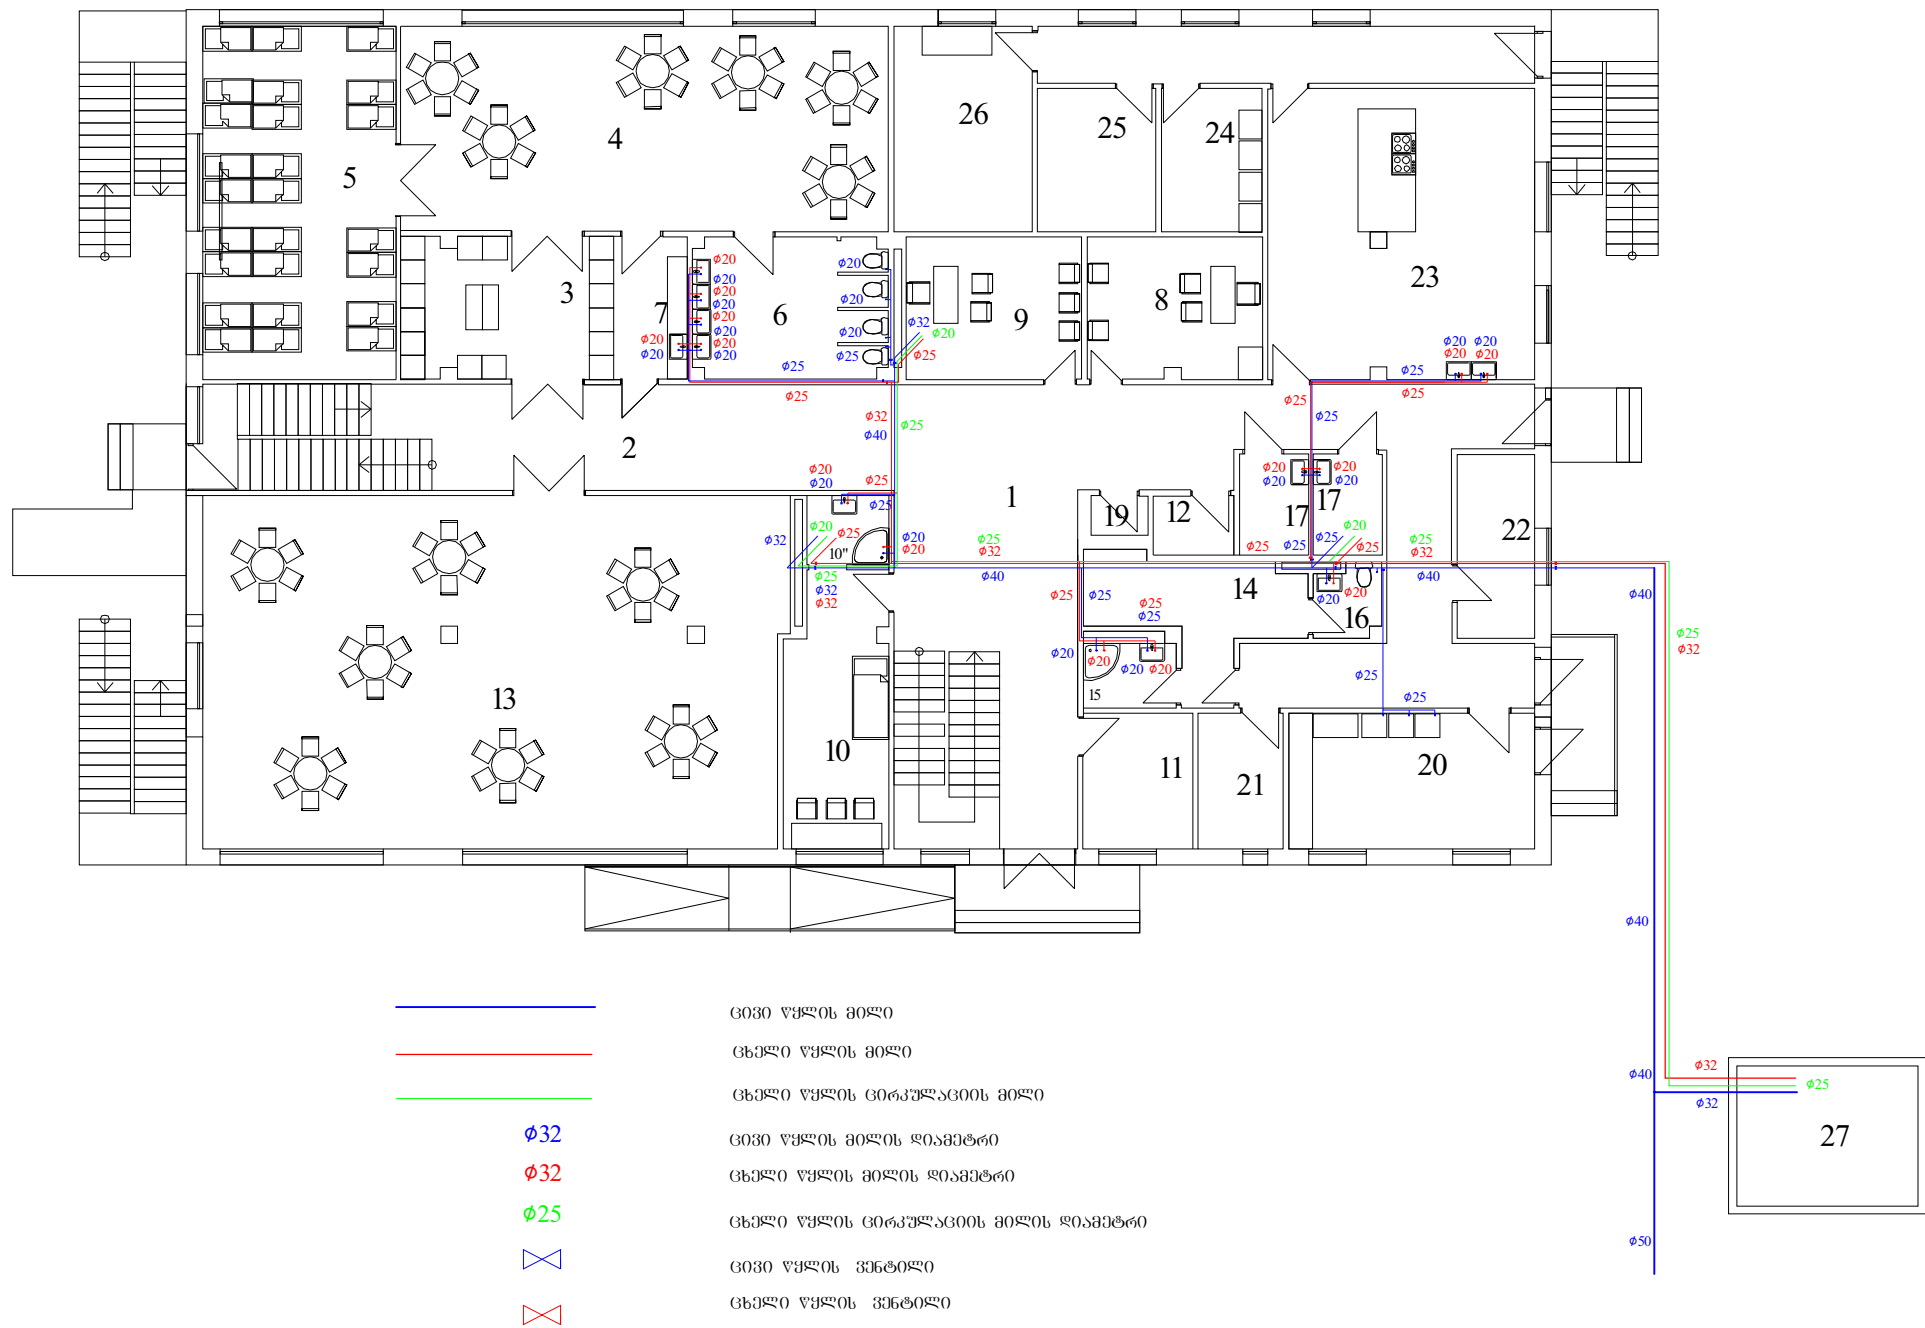

№	მშპლიკაცია			მშპლიკაცია			მშპლიკაცია	
1	კოლი	39.15	8	სპეციალისტების ოთახი	15.05	16	პერსონალის სან-კვანძი	2.9
2	ფორმული	105.71	9	მედიკოსის ოთახი	15.05	17	შპს პირთა სან-კვანძი	4.25
3	მომსახურე	17.96	10	სამედიკოსო ოთახი	16.54	18	შპს პირთა ლიფტი	3.42
4	სათამაშო ოთახი	59.50	10	სამედიკოსო ოთახი სან-კვანძი	3.40	19	სამზარეულოს ლიფტი	1.40
5	სამედიკოსო	40.44	11	ლაგვის ოთახი	8.91	20	სამედიკოსო-საბავშვო ოთახი	19.80
6	სან-კვანძი	16.65	12	სან-კვანძი	16.65	21	თეატრალის ოთახი	8.55
7	ბუფერული	5.95	13	სპორტული ღარბავი	121.42	22	მენს ოთახი	6.93
			14	პერსონალის ბარბერობი	12.18	23	სამზარეულო	55.90
			15	პერსონალის საშხაპი	3.68	24	მამედიკოსი	7.82
						25	გონებრივების საწყოები	8.16
						26	მშრალი საკვების საწყოები	16.00
						27	სამკვამი	14.40

		თბილისი 2017 წ.	ფორმატი A-3	
		დაკვეთა NN		
ექსპლიკაცია				
პირობითი ნიშნები				
შენიშვნა				
პროექტის სახელწოდება				
საბავშვო ბაღი				
ინდ. მეწარმე " გიორგი კობალაძე "				
თანამდებობა	გვარი	ხელმოწერა	თარიღი	
დირექტორი	გ.კობალაძე			
არქიტექტორი	გ.არწივიძე			
შეასრულა				
მასშტაბი		პირველი სართულის წყალმომარაგების გეგმა		
თარიღი				
სტადია		ფურცელი	ფურცლები	
მუშა ნახაზი		№ - 1		


მეორე სართულის
წყალმომარაგების გეგმა

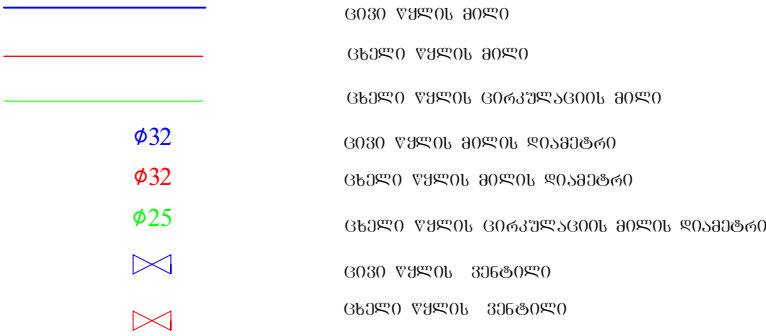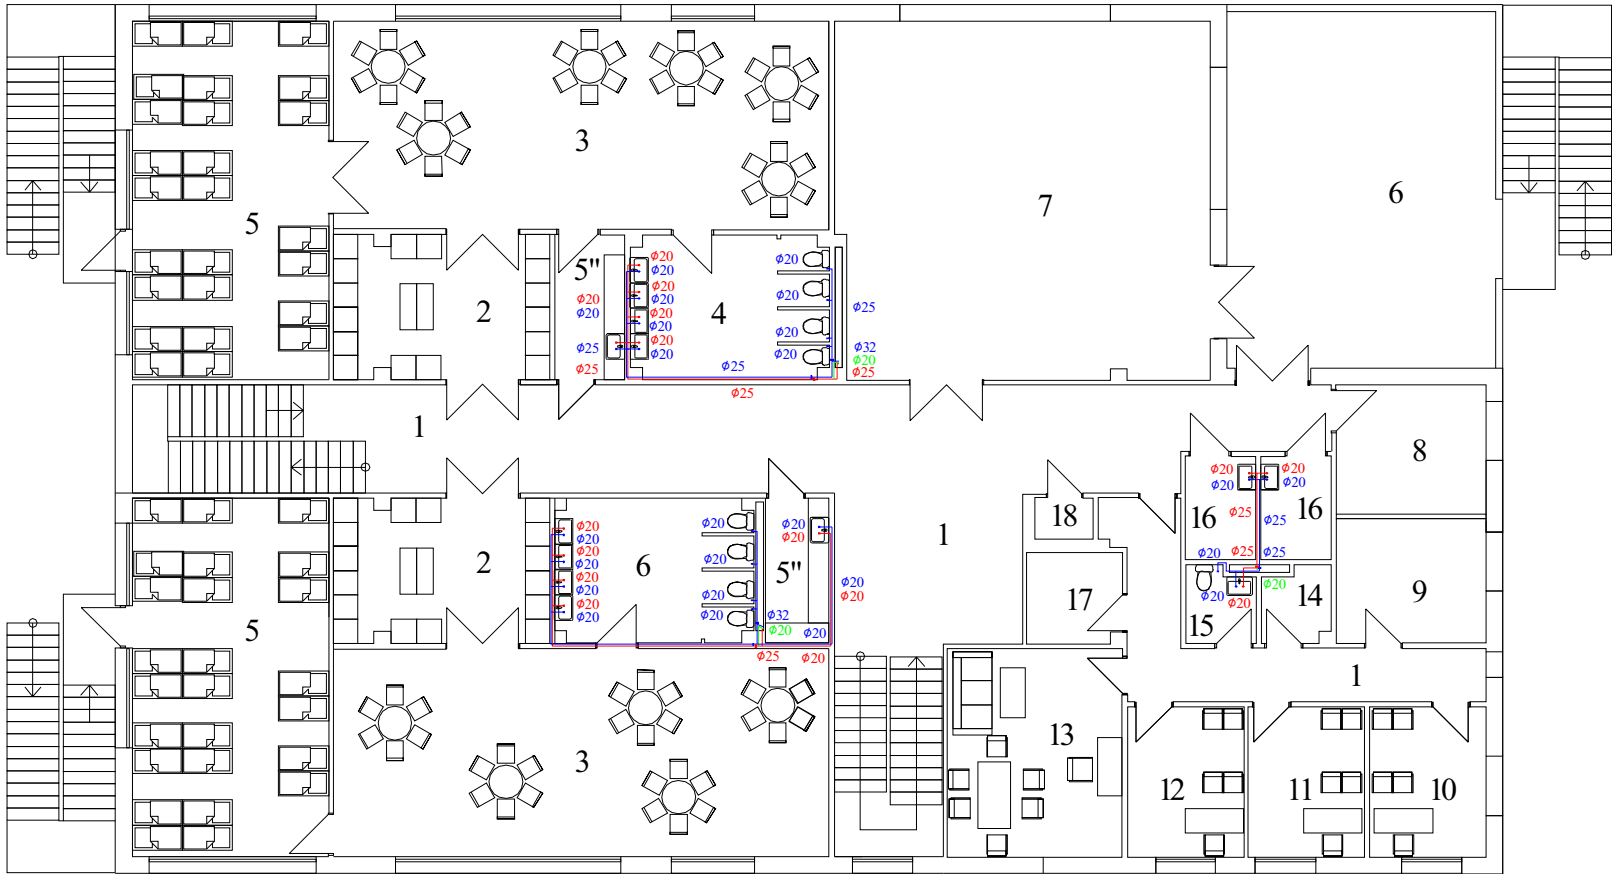

№	მძსპლიკაცია			მძსპლიკაცია			მძსპლიკაცია	
1	ღერეშანი	100.77	6	საზაფხულო ტერასა	54.84	16	წმწმ კირთა სან-კვანძი	5.11
2	მიმღევი	17.96	7	მუსიკალური ღარბაზი	77.40	17	ღამხმარე სათავსი	4.97
2"	მიმღევი	18.08	8	ღარბაზის ინჟინტარის ოთახი	11.16	18	სამზარეულოს ლიფტი	1.40
3	სათამშრო ოთახი	59.50	9	სამმუშრო ოთახი	10.80	19		
4	სან-კვანძი	16.53	10	ღირმტორის ოთახი	10.08			
4"	სან-კვანძი	14.70	11	კანცელარია	10.08			
5"	გუშვტი	5.95	12	ლოგოკეპი,სპეც-პეღაგოგი	10.08			
5	საბინეგელი	40.44	13	პერსონალის ოთახი	21.0			
			14	ღამლაგებლის ინჟინტარის ოთახი	8.32			
			15	პერსონალის სან-კვანძი	4.81			

	თბილისი 2017 წ.	ფორმატი A-3	
	დაკვეთა NN		
ექსპლიკაცია			
პირობითი ნიშნები			
შენიშვნა			
პროექტის სახელწოდება			
საბავშვო ბაღი			
ინდ. მეწარმე " გიორგი კობალაძე "			
თანამდებობა	გვარი	ხელმოწერა	თარიღი
დირექტორი	გ.კობალაძე		
არქიტექტორი	გ.არწივიძე		
შეასრულა			
მაშტაბი		მეორე სართულის წყალმომარაგების გეგმა	
თარიღი			
სტადია		ფურცელი	ფურცლები
მუშა ნახაზი		№ - 2	


პირველი სართულის
გეგმა

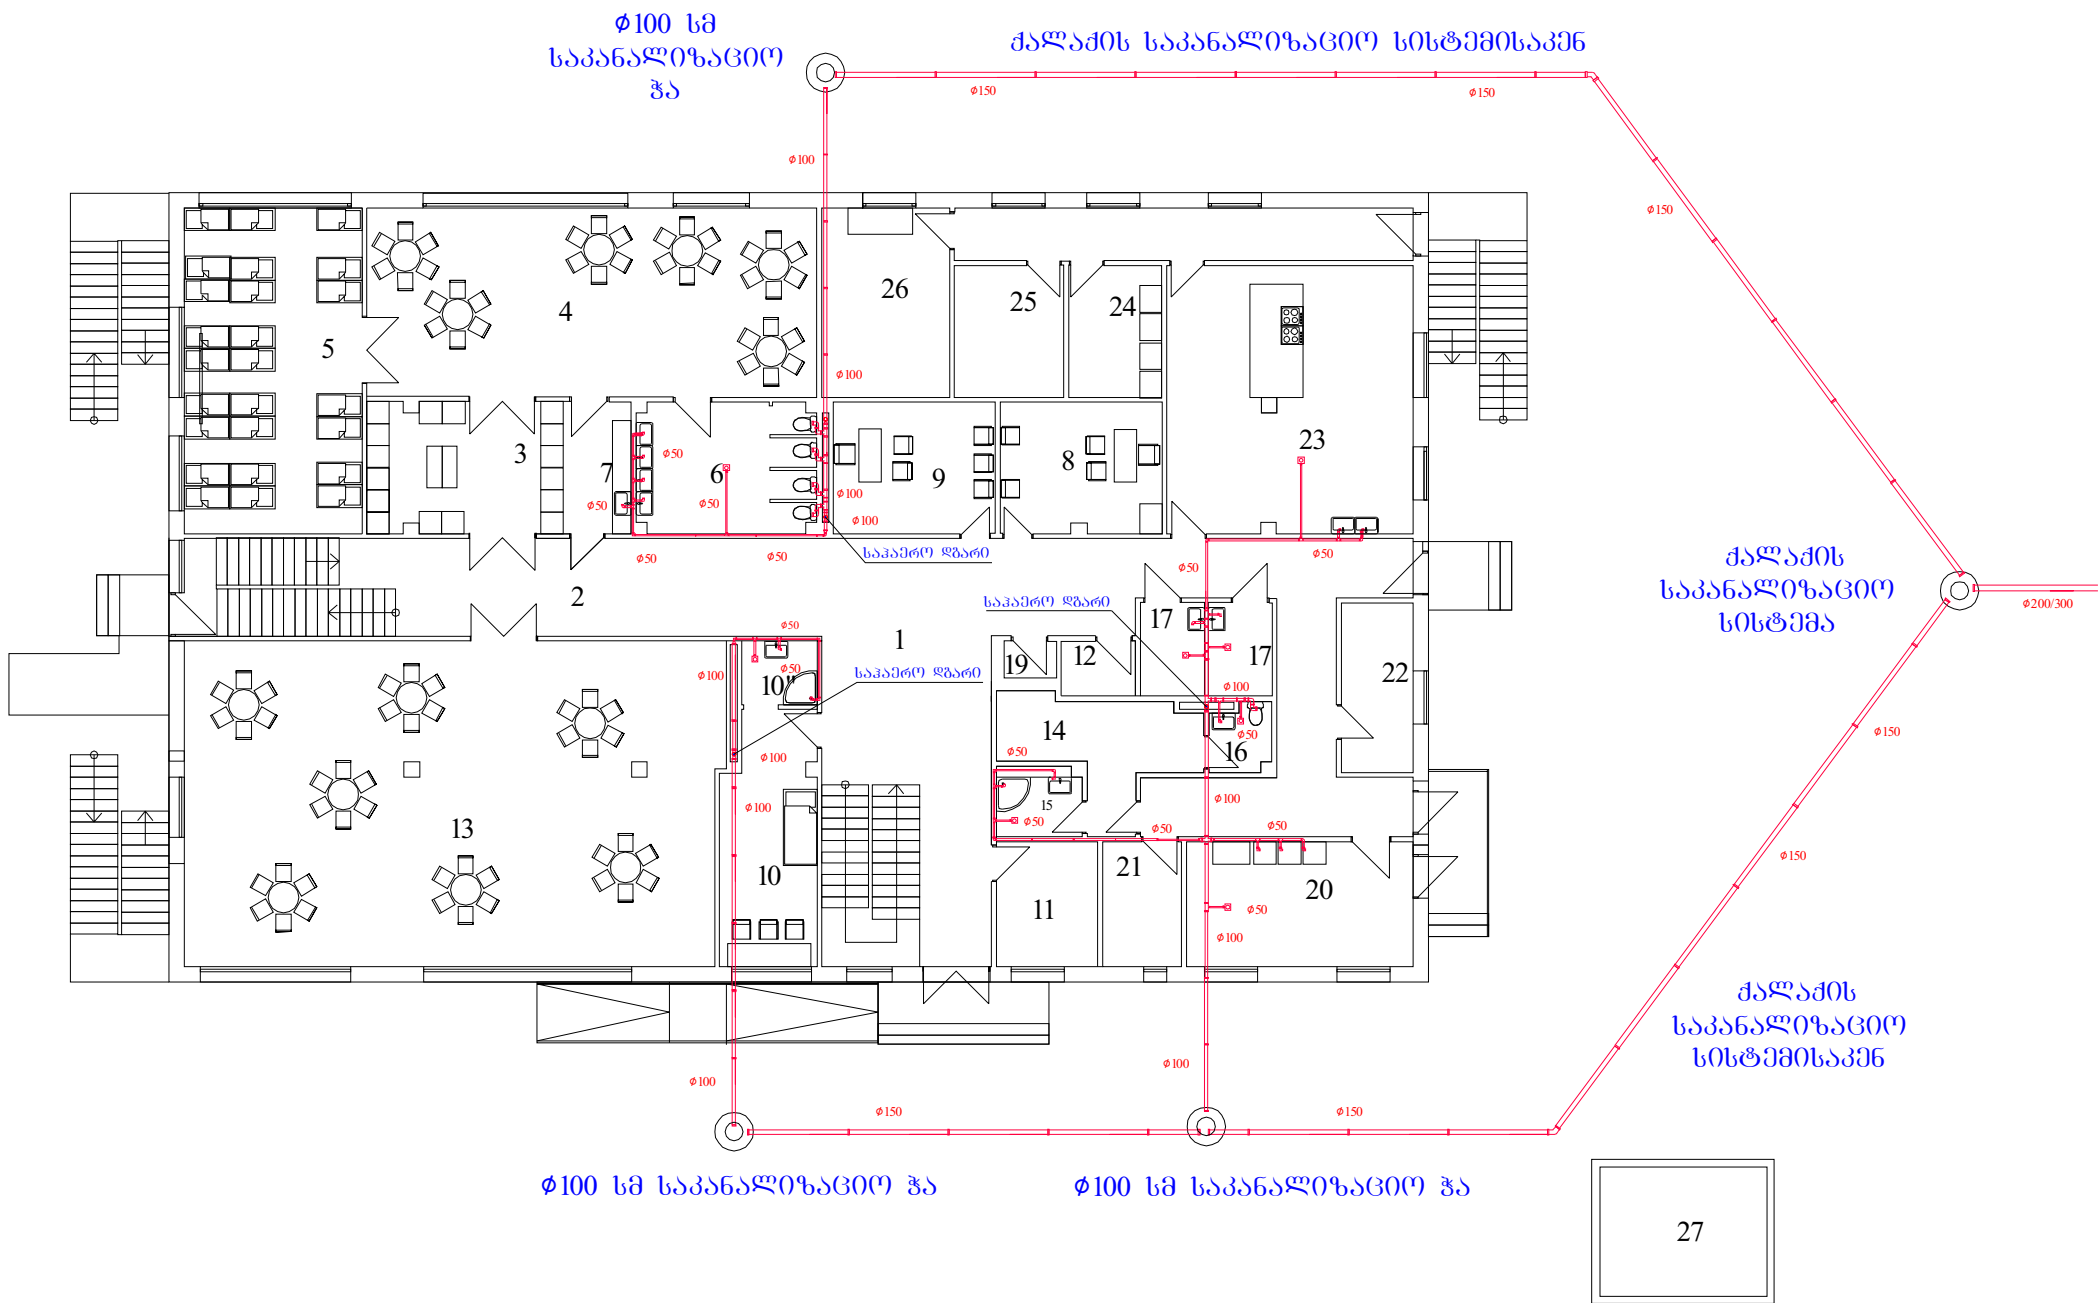


	თბილისი 2017 წ.	ფორმატი A-3	
	დაკვეთა NN		
ექსპლიკაცია			
პირობითი ნიშნები			
შენიშვნა			
პროექტის სახელწოდება			
საბავშვო ბაღი			
ინდ. მეწარმე " გიორგი კობალაძე "			
თანამდებობა	გვარი	ხელმოწერა	თარიღი
დირექტორი	გ.კობალაძე		
არქიტექტორი	გ.არწივიძე		
შეასრულა			
მასშტაბი		პირველი სართულის გეგმა	
თარიღი			
სტადია		ფურცელი	ფურცლები
მუშა ნახაზი		წ - 3	

მეორე სართულის
გეგმა

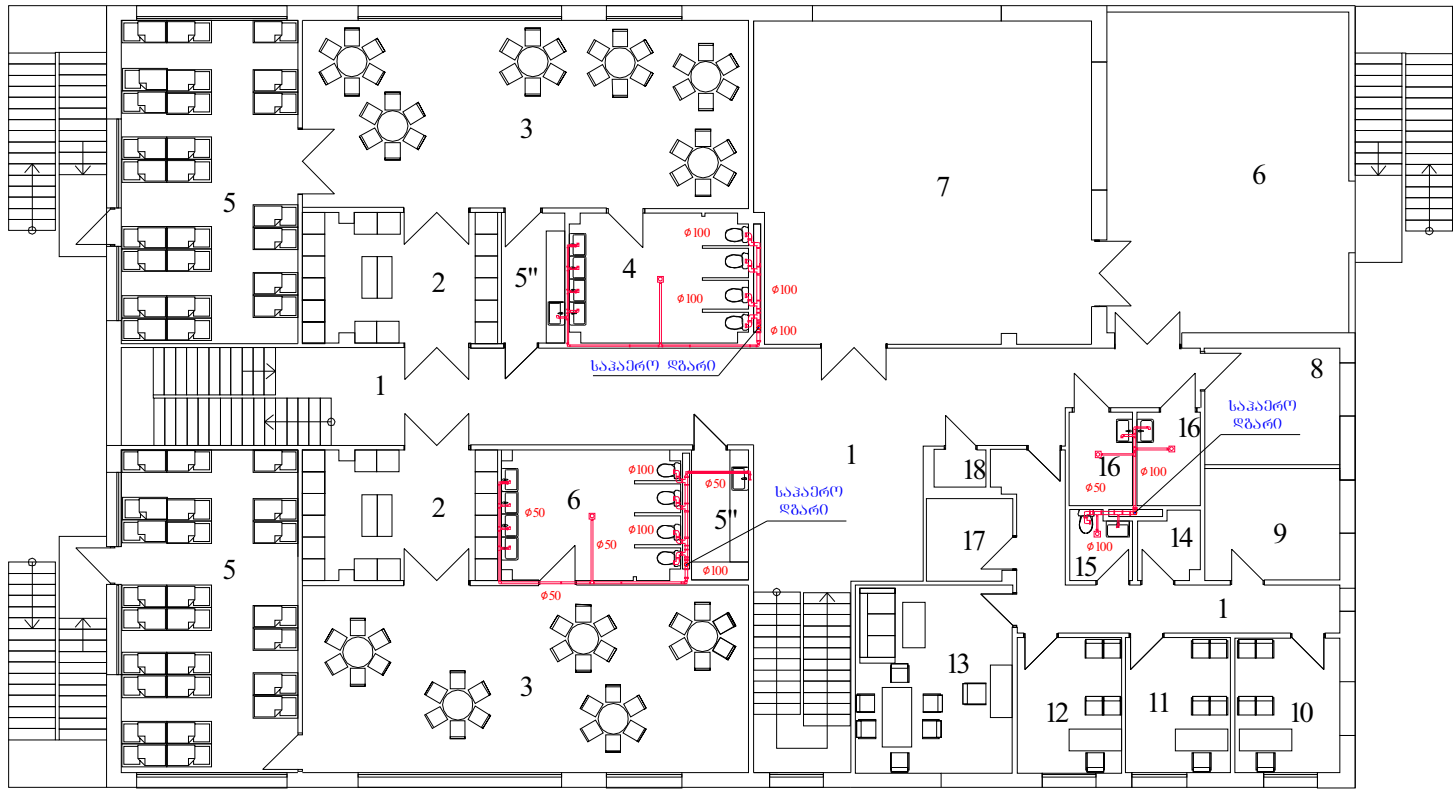

№	შენიშვნა			შენიშვნა			შენიშვნა	
1	ღერძიანი	100.77	6	საზაფხულო ტერასა	54.84	16	უშბ პირთა სან-კვანძი	5.11
2	მიმღები	17.96	7	მუსიკალური ღარბაზი	77.40	17	ღამხმარე სათავე	4.97
2"	მიმღები	18.08	8	ღარბაზის ინჟინტარის ოთახი	11.16	18	სამზარეულოს ღივტი	1.40
3	სათამშრო ოთახი	59.50	9	სამშრონო ოთახი	10.80	19		
4	სან-კვანძი	16.53	10	ღირმტორის ოთახი	10.08			
4"	სან-კვანძი	14.70	11	კანცელარია	10.08			
5"	გუვტი	5.95	12	ლოგოკედი,სამკ-პედაგოგი	10.08			
5	სამინდელი	40.44	13	პერსონალის ოთახი	21.0			
			14	ღამლაგბლის ინჟინტარის ოთახი	8.32			
			15	პერსონალის სან-კვანძი	4.81			

		თბილისი 2017 წ.	ფორმატი A-3
		დაკვეთა NN	
ექსპლიკაცია			
პირობითი ნიშნები			
შენიშვნა			
პროექტის სახელწოდება			
საბავშვო ბაღი			
ინდ. მეწარმე " გიორგი კობალაძე "			
თანამდებობა	გვარი	ხელმოწერა	თარიღი
ღირექტორი	გ.კობალაძე		
არქიტექტორი	გ.არწივიძე		
შეასრულა			
მაშტაბი		მეორე სართულის გეგმა	
თარიღი			
სტადია		ფურცელი	ფურცლები
მუშა ნახაზი		№ - 4	

წყალმომარაგების და კანალიზაციის სპეციფიკაცია

№	ღასახელება	ტიპი ან მარკა	ბანს(ო)მძლეობა ერთეული	რა(ო)დენობა
1	Φ50 მმ. საკანალიზაციო მილი	Φ50X1000მმ	ცალი	60
2	Φ50 მმ. საკანალიზაციო მილი	Φ50X2000მმ	ცალი	20
3	Φ50 მმ. საკანალიზაციო მილი	Φ50X3000მმ	ცალი	6
4	Φ50 მმ. მუხლი		ცალი	60
5	Φ50 მმ. სამკაპი		ცალი	25
6	Φ50 მმ. ტრაპი		ცალი	12
7	Φ100 მმ. საკანალიზაციო მილი	Φ100X1000მმ	ცალი	32
8	Φ100 მმ. საკანალიზაციო მილი	Φ100X2000მმ	ცალი	8
9	Φ100 მმ. საკანალიზაციო მილი	Φ100X4000მმ	ცალი	14
10	Φ100 მმ. მუხლი		ცალი	38
11	Φ100 მმ. სამკაპი		ცალი	22
12	Φ100XΦ50 მმ. სამკაპი		ცალი	10
13	Φ100XΦ50 მმ. ბაღამყვანი		ცალი	12
14	Φ50X50 მმ. ბაღამყვანი		ცალი	20
15	Φ100X100 მმ. სამაბრი		ცალი	24
16	Φ50 მმ. სამაბრი		ცალი	75
17	Φ100 მმ. ბაღამყვანი		ცალი	14
18	Φ100X100X100X100 ზვარძლი		ცალი	8
19	Φ150 მმ. მიწისქვეშა საკან.მილი	Φ150X6000მმ	ცალი	15
20	Φ150 მმ. ბაღამყვანი		ცალი	20
21	Φ18X მმ.კანალიზაციის ჰა	Φ18X მმ.ჰ=1.5მ	ცალი	4
22	Φ0.5მ.კანალიზაციის ჰის სარქველი		ცალი	4
23	ხელსაბანი ნიჰარა		ცალი	19
24	უნეტაზი(კომპლექტი)		ცალი	14
25	აბანოს ნიჰარა		ცალი	2
26	სამზარეულოს ნიჰარა		ცალი	5
27	ცივი-ცხელი წყლის ონკანი კომპლექტი		ცალი	24 ც
28	აბაზანის ონკანი ლუჰით		ცალი	2 ც
29	Φ6 მმ. შურუპი კლასმასის გულით		ცალი	
30	Φ20 შილა ხრახნიანი ბაღამყვანი მილი.			

№	ღასახელება	ტიპი ან მარკა	ბანს(ო)მძლეობა ერთეული	რა(ო)დენობა
1	Φ20 მმ. კლასმასის წყლის მილი	Φ20 მმX4მ	ცალი	25
2	Φ25 მმ. კლასმასის წყლის მილი	Φ25 მმX4მ	ცალი	
3	Φ32 მმ. კლასმასის წყლის მილი	Φ32 მმX4მ	ცალი	15
4	Φ40 მმ. კლასმასის წყლის მილი	Φ40 მმX4მ	ცალი	12
5	Φ50 მმ. კლასმასის წყლის მილი	ღასაზუსტმდენია აღბეჭკე	ცალი	5/10
6	Φ20 მმ. ბაღამყვანი		ცალი	30
7	Φ20 მმ. სამკაპი		ცალი	2
8	Φ20 მმ. მუხლი		ცალი	2
9	Φ20 მმ. შტუცერი ბარე ხრახნით		ცალი	52
10	Φ20 მმ. შტუცერი შილა ხრახნით		ცალი	17
11	Φ20 მმ. უღელი		ცალი	2
12	Φ20 მმ. სამაბრი		ცალი	
13	Φ25 მმ. ბაღამყვანი		ცალი	75
14	Φ25 მმ. სამკაპი		ცალი	85
15	Φ25 მმ. მუხლი		ცალი	78
16	Φ25X20 მმ. ბაღამყვანი		ცალი	65
17	Φ25 მმ. სამაბრი		ცალი	120
18	Φ32 მმ. ბაღამყვანი		ცალი	20
19	Φ32 მმ. სამკაპი		ცალი	26
20	Φ32 მმ. მუხლი		ცალი	67
21	Φ32X25 მმ. ბაღამყვანი		ცალი	25
22	Φ32 მმ. სამაბრი		ცალი	32
23	Φ40 მმ. ბაღამყვანი		ცალი	20
24	Φ40 მმ. სამკაპი		ცალი	26
25	Φ40 მმ. მუხლი		ცალი	18
26	Φ40X32 მმ. ბაღამყვანი		ცალი	12
27	Φ40 მმ. სამაბრი		ცალი	42
28	Φ50 მმ. ბაღამყვანი		ცალი	3
29	Φ50 მმ. სამკაპი		ცალი	3
30	Φ50 მმ. მუხლი		ცალი	3
31			ცალი	2
32	Φ40 მმ. ვენტილი		ცალი	7
33	Φ32 მმ. ვენტილი		ცალი	13
34	Φ25 მმ. ვენტილი		ცალი	21
35	Φ50X40 მმ. ბაღამყვანი		ცალი	5
36				17
37	Φ32 მმ. სპეც-ბაღამყვანი		ცალი	
	Φ25 მმ. სპეც-ბაღამყვანი			78
	Φ4 მმ. შურუპი კლასმასის გულით		ცალი	300

	თბილისი 2017 წ.	ფორმატი A-3	
	დაკვეთა NN		
ექსპლიკაცია			
პირობითი ნიშნები			
შენიშვნა			
პროექტის სახელწოდება			
საბავშვო ბაღი			
ინდ. მეწარმე " გიორგი კობალაძე "			
თანამდებობა	გვარი	ხელმოწერა	თარიღი
დირექტორი	გ.კობალაძე		
არქიტექტორი	გ.არწივიძე		
შეასრულა			
მაშტაბი		წყალმომარაგების და კანალიზაციის სპეციფიკაცია	
თარიღი			
სტადია		ფურცელი	ფურცლები
მუშა ნახაზი		წ - 5	