

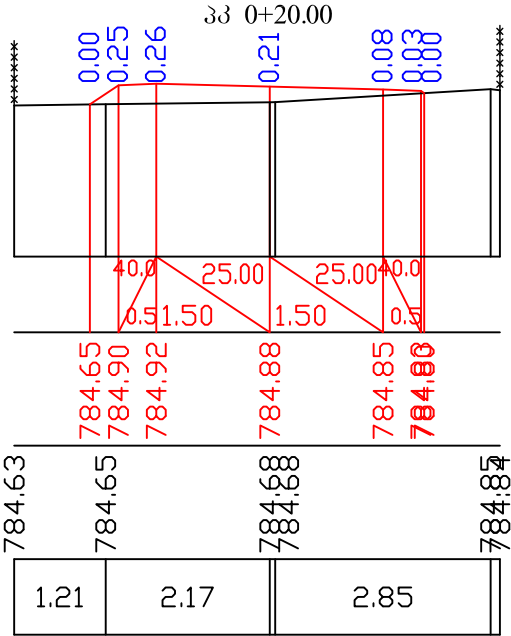
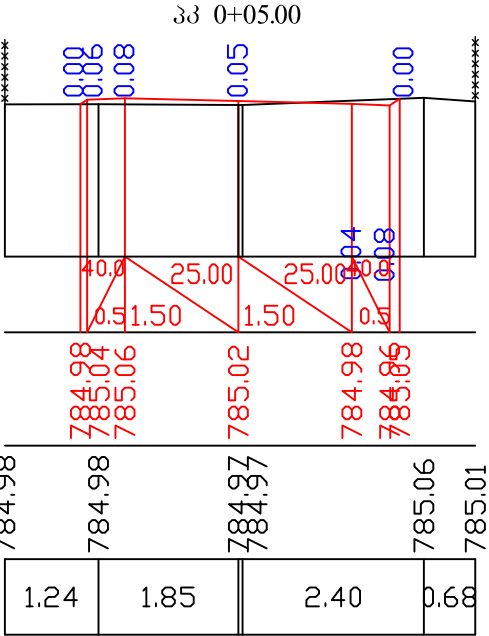
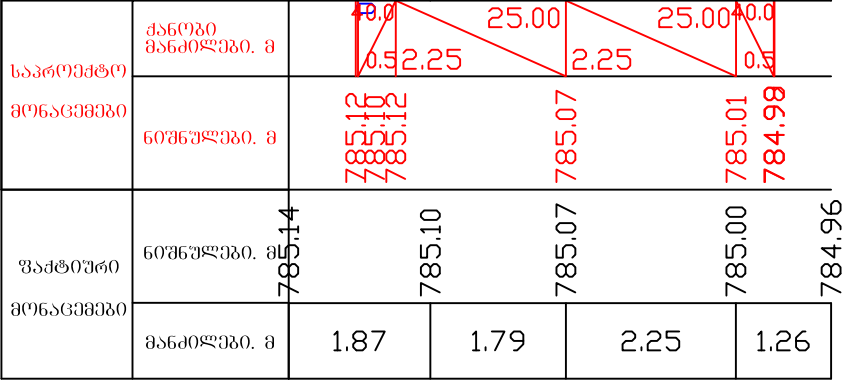
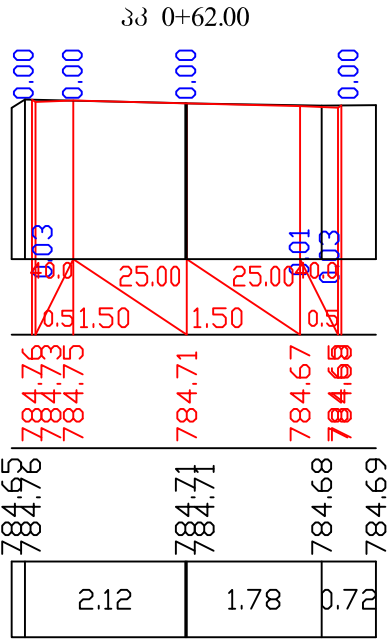


სოფელ შომახეთში, შოუკების
და შამბიაშვილების საუბნო
გზის რეაბილიტაცია.
(უნა მაჭარაშვილის
სახელობის უბნიდან)

მასშტაბი 1:100



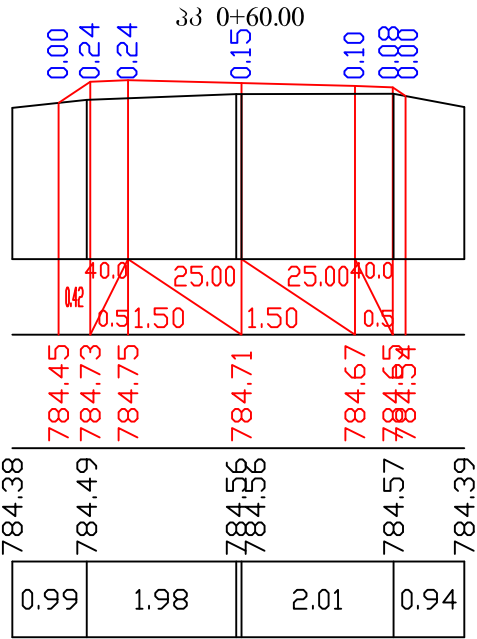


მასშტაბი 1:100



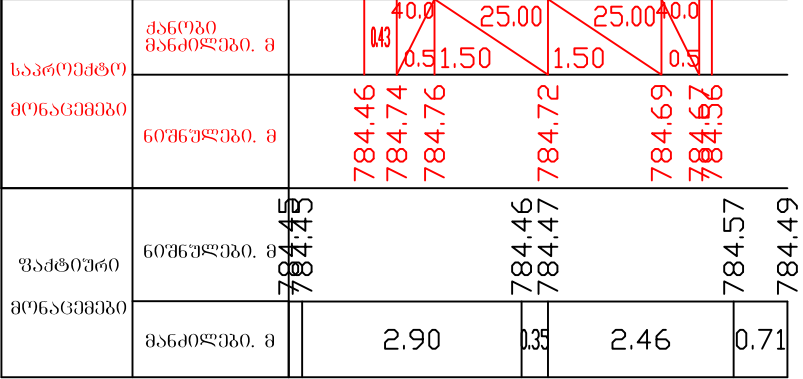


სოფელ შომახეთში, შიშველების
და შამბიაშვილების საუბნო
გზის რეაბილიტაცია.
(უწა მაჭარაშვილის
სახელობის უბნიდან)

მასშტაბი 1:100

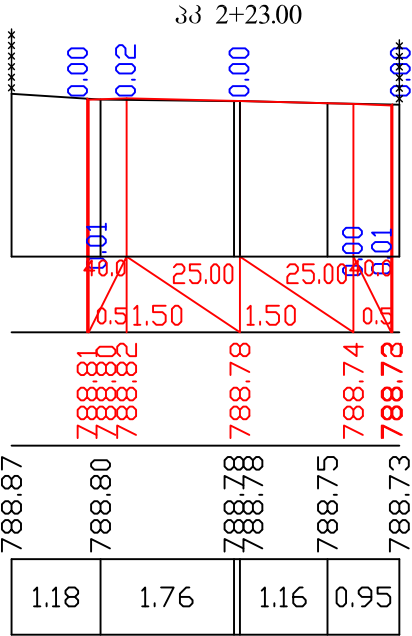
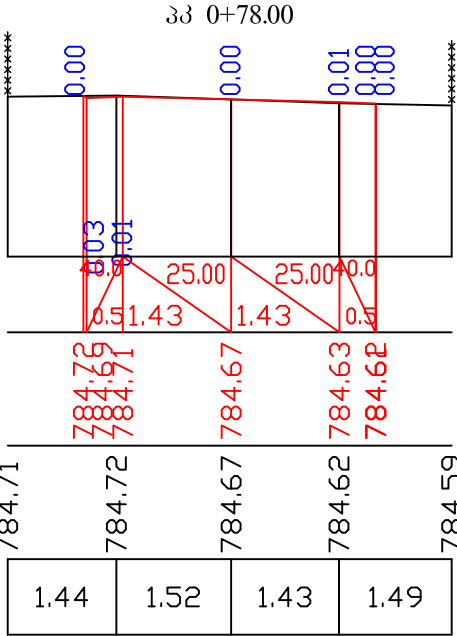
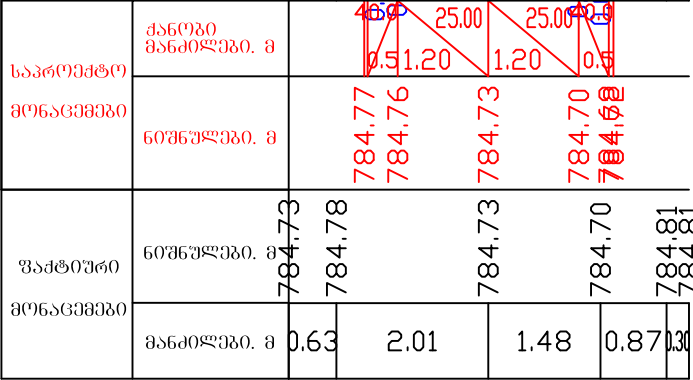


მასშტაბი 1:100

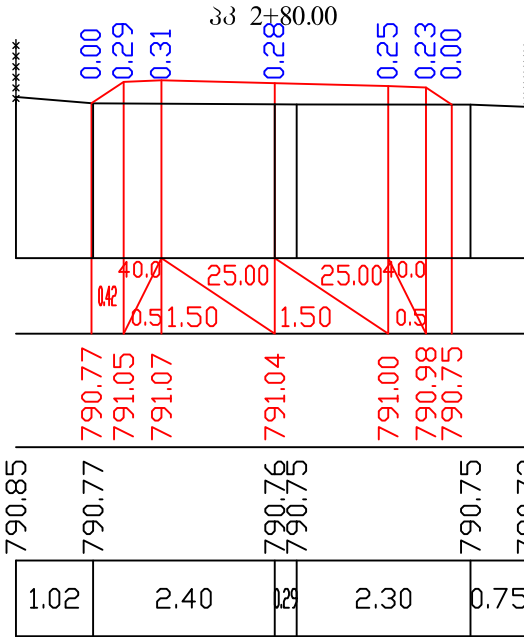
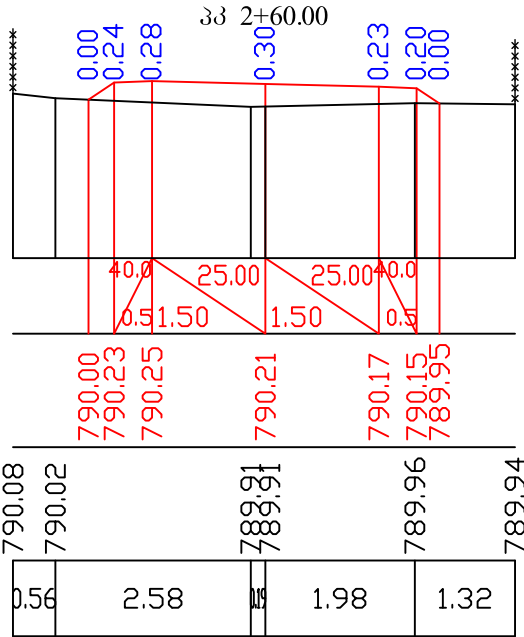
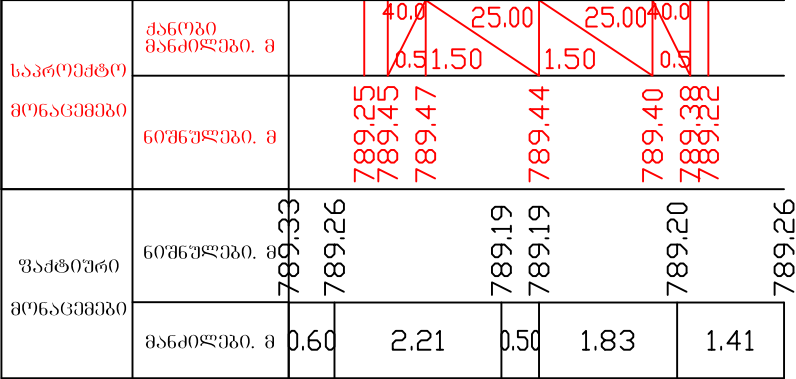


სოფელ შომახეთში, შოუკების
და შამბიაშვილების საუბნო
გზის რეაბილიტაცია.
(უნა მაჭარაშვილის
სახელობის უბნიდან)

მასშტაბი 1:100

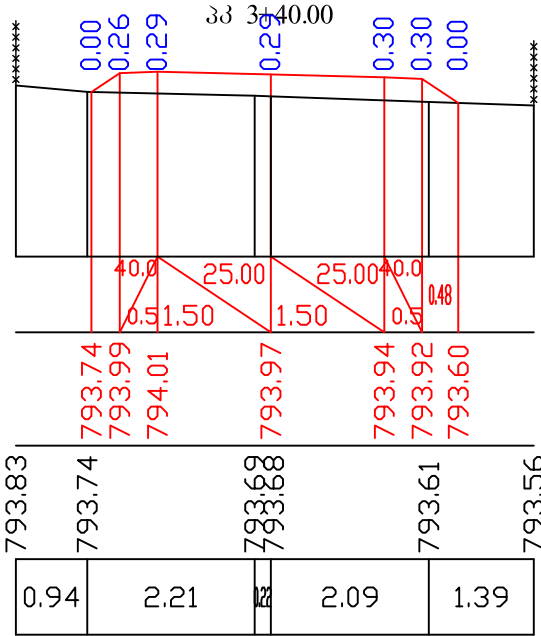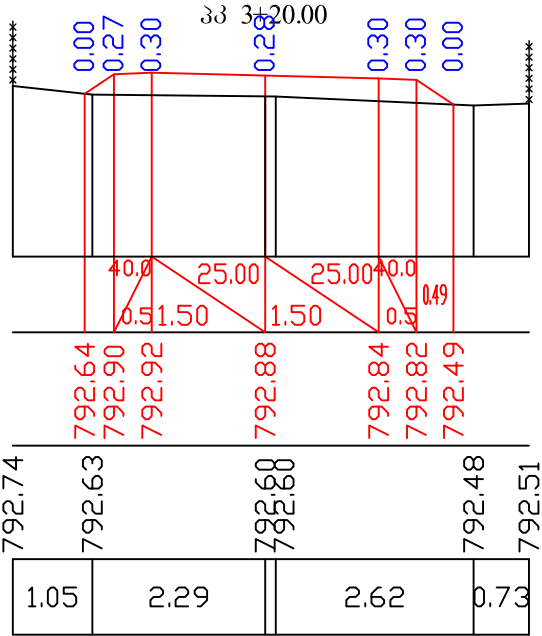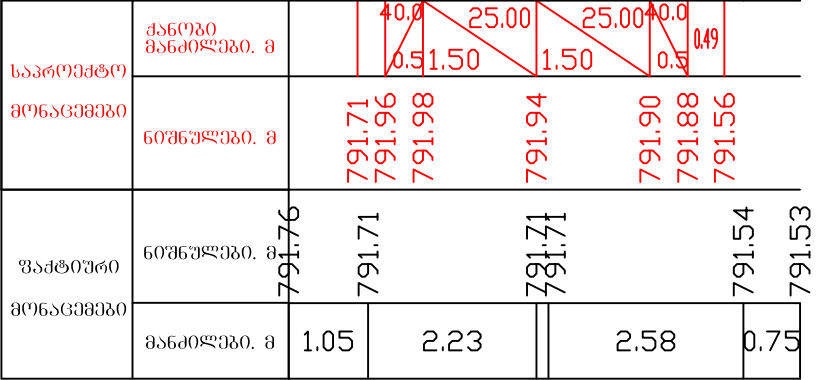


მასშტაბი 1:100

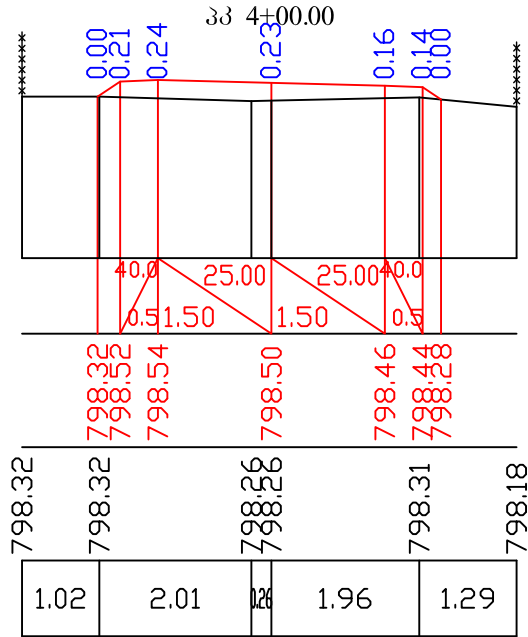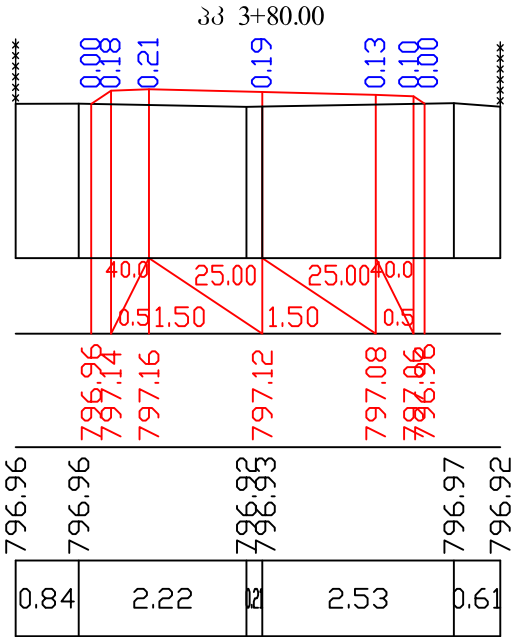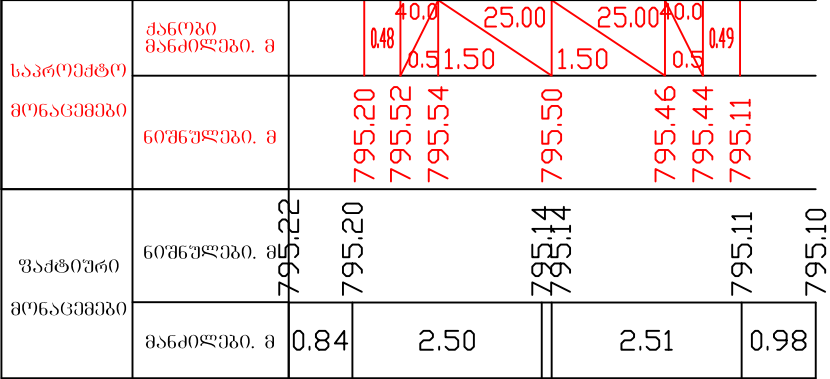

სოფელ შომახეთში, შიუკების
და შამბიაშვილების საუბნო
გზის რეაბილიტაცია.
(უჩა მაჭარაშვილის
სახელობის უბნიდან)


მასშტაბი 1:100

საპროექტო	ქანობი მანძილი, მ		40.0	25.00	25.00	40.0		
			0.51	1.50	1.50	0.51		
მონაცემები	მოხმუშები, მ		799.54	799.77	799.79	799.75	799.72	799.70
შედეგები	მოხმუშები, მ	799.54	799.54	799.47	799.48	799.52	799.48	
	მანძილი, მ	1.10	2.12			2.21	1.07	

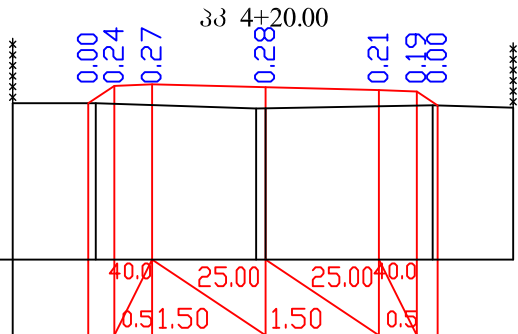


მასშტაბი 1:100

საპროექტო მონაცემები	ქანობი მანძილები, მ		40.0	25.00	25.00	40.0	
			0.5	1.50	1.50	0.5	0.42
	მოხმდები, მ		804.32		804.51	804.48	804.18
შემაჯავრობი	მოხმდები, მ		804.53		804.51	804.46	804.18
			804.55				
შემაჯავრობი	მოხმდები, მ	804.30	804.33		804.21	804.18	804.14
	მანძილები, მ	0.78	2.47		2.25	1.17	

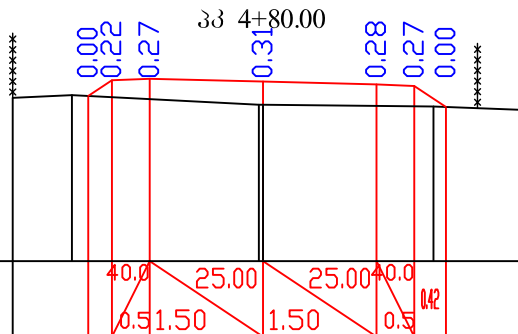


33 4+40.00

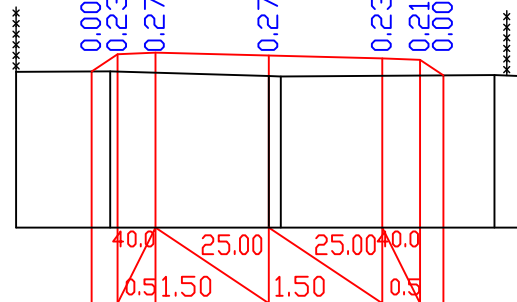


1.24	800.83	800.83
2.10	800.84	801.06
		801.08
	800.77	801.05
2.83		801.01
		800.99
		800.78
0.32	800.79	
	800.78	

33 5+00.00

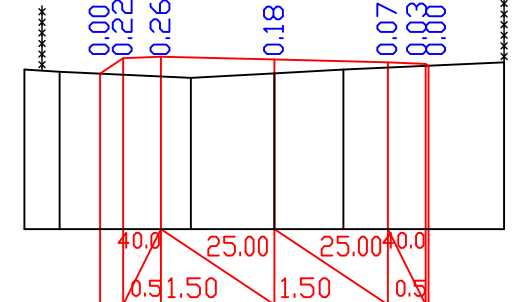


0.46	806.63	806.58
1.74	806.60	806.78
		806.78
	806.52	806.80
1.11	806.58	806.76
0.91	806.63	806.72
2.13	806.72	806.80
	806.72	

33 4+60.00

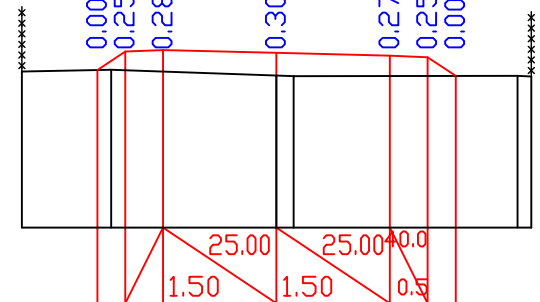

1.18	802.31	802.33
2.19	802.33	802.57
2.2	802.25	802.59
2.96	802.25	802.55
	802.25	802.52
	802.25	802.50
	802.25	802.25




33 5+20.00

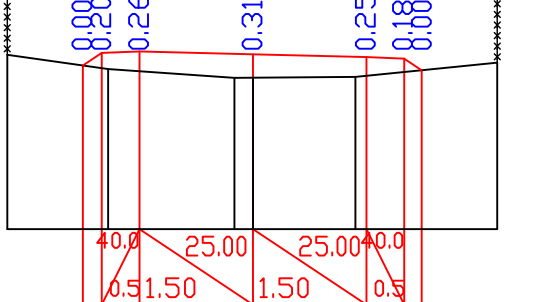



1.33	809.05	808.91
1.67	808.86	808.97
2.01	808.75	809.09
2.35	808.76	809.06
1.88	808.95	809.02
		808.85

სოფელ შომახეთში, შიშველების
და შამბიაშვილების საჯარო
გზის რეაბილიტაცია.
(უნა მაჭარაშვილის
სახელობის უბნიდან)

მასშტაბი 1:100

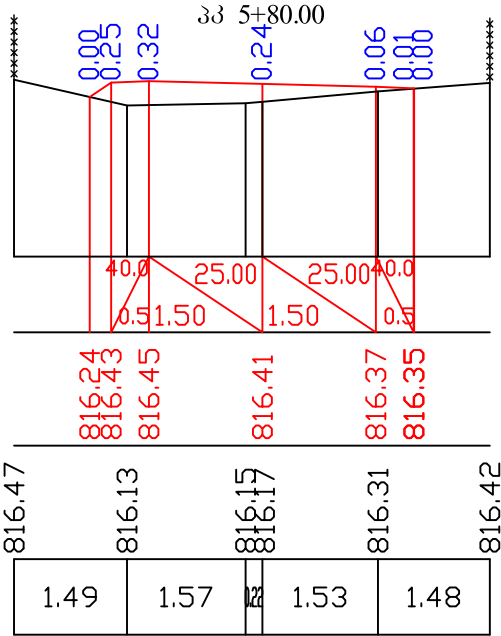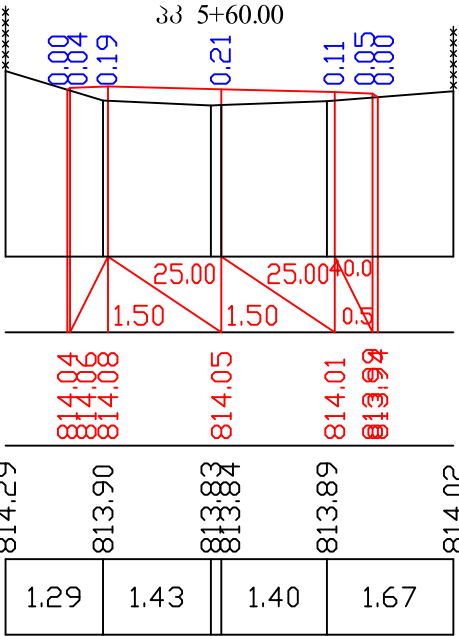
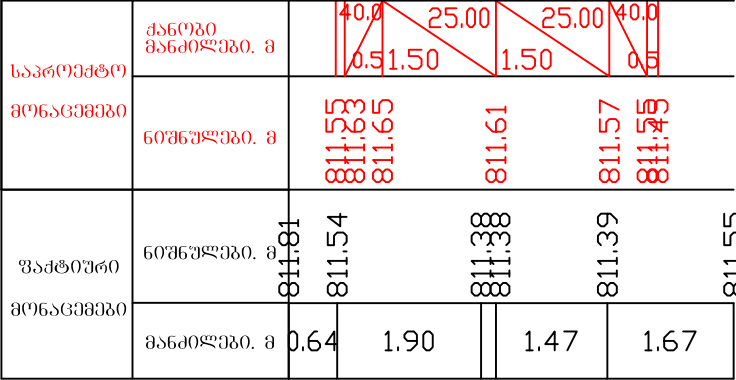



მასშტაბი 1:100

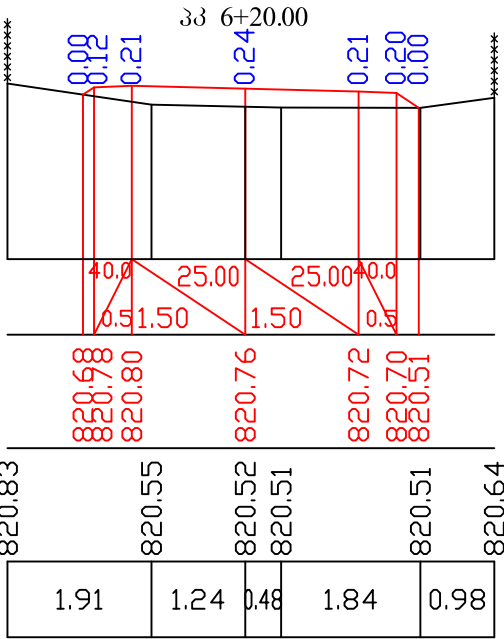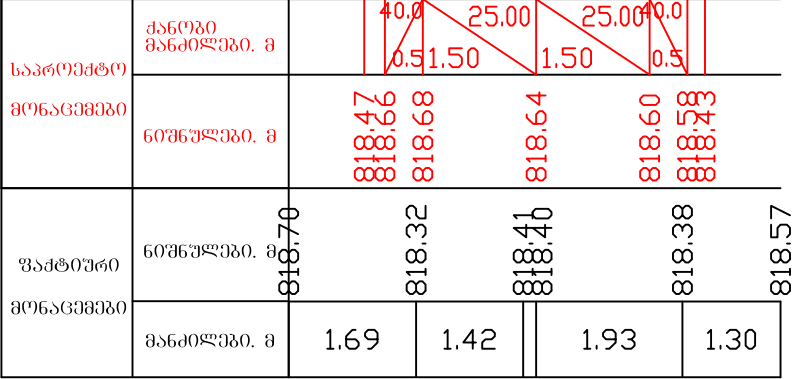


სოფელ შომახეთში, შიშვეების
და შამბიაშვილების საუბნო
გზის რეაბილიტაცია.
(უნა მაჭარაშვილის
სახელობის უბნიდან)

მასშტაბი 1:100

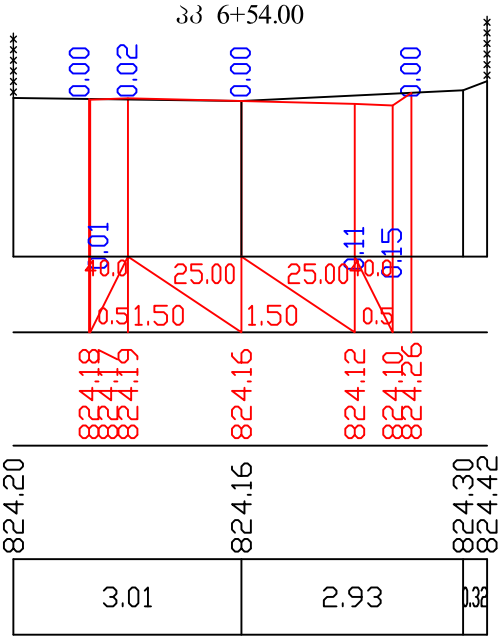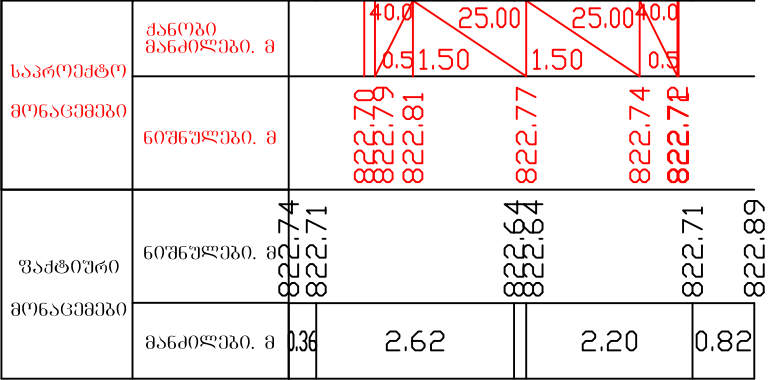

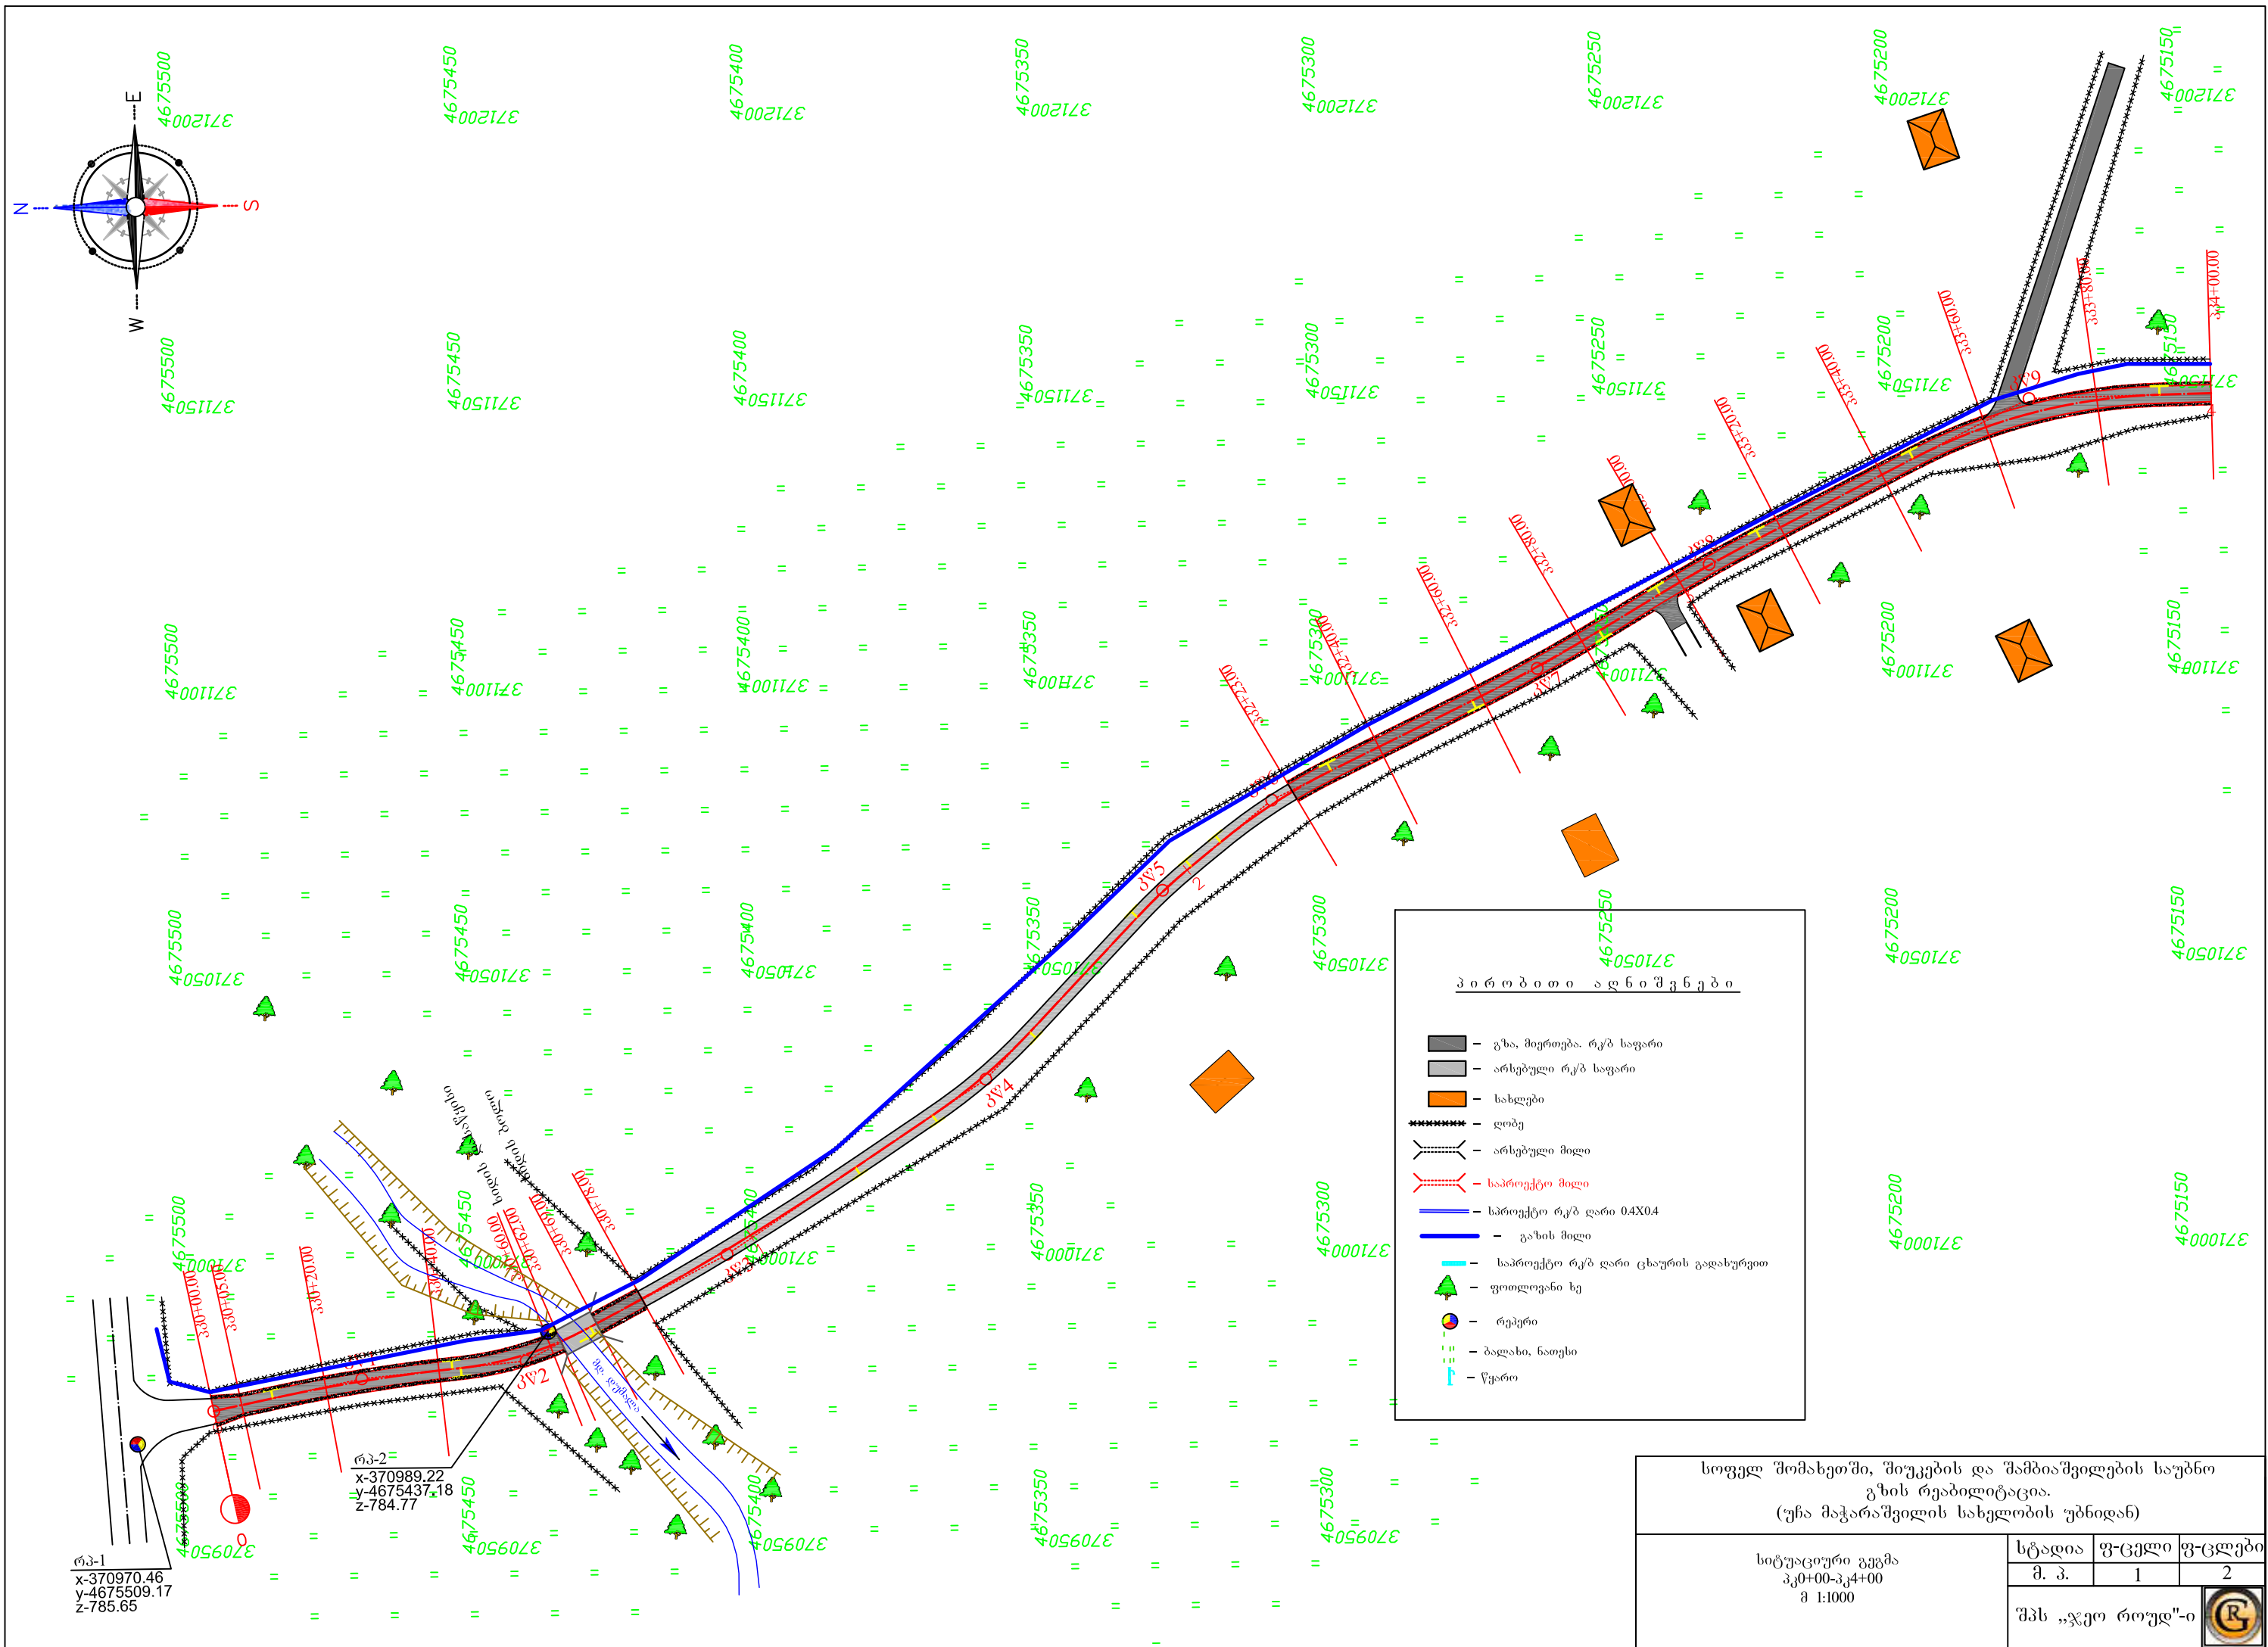

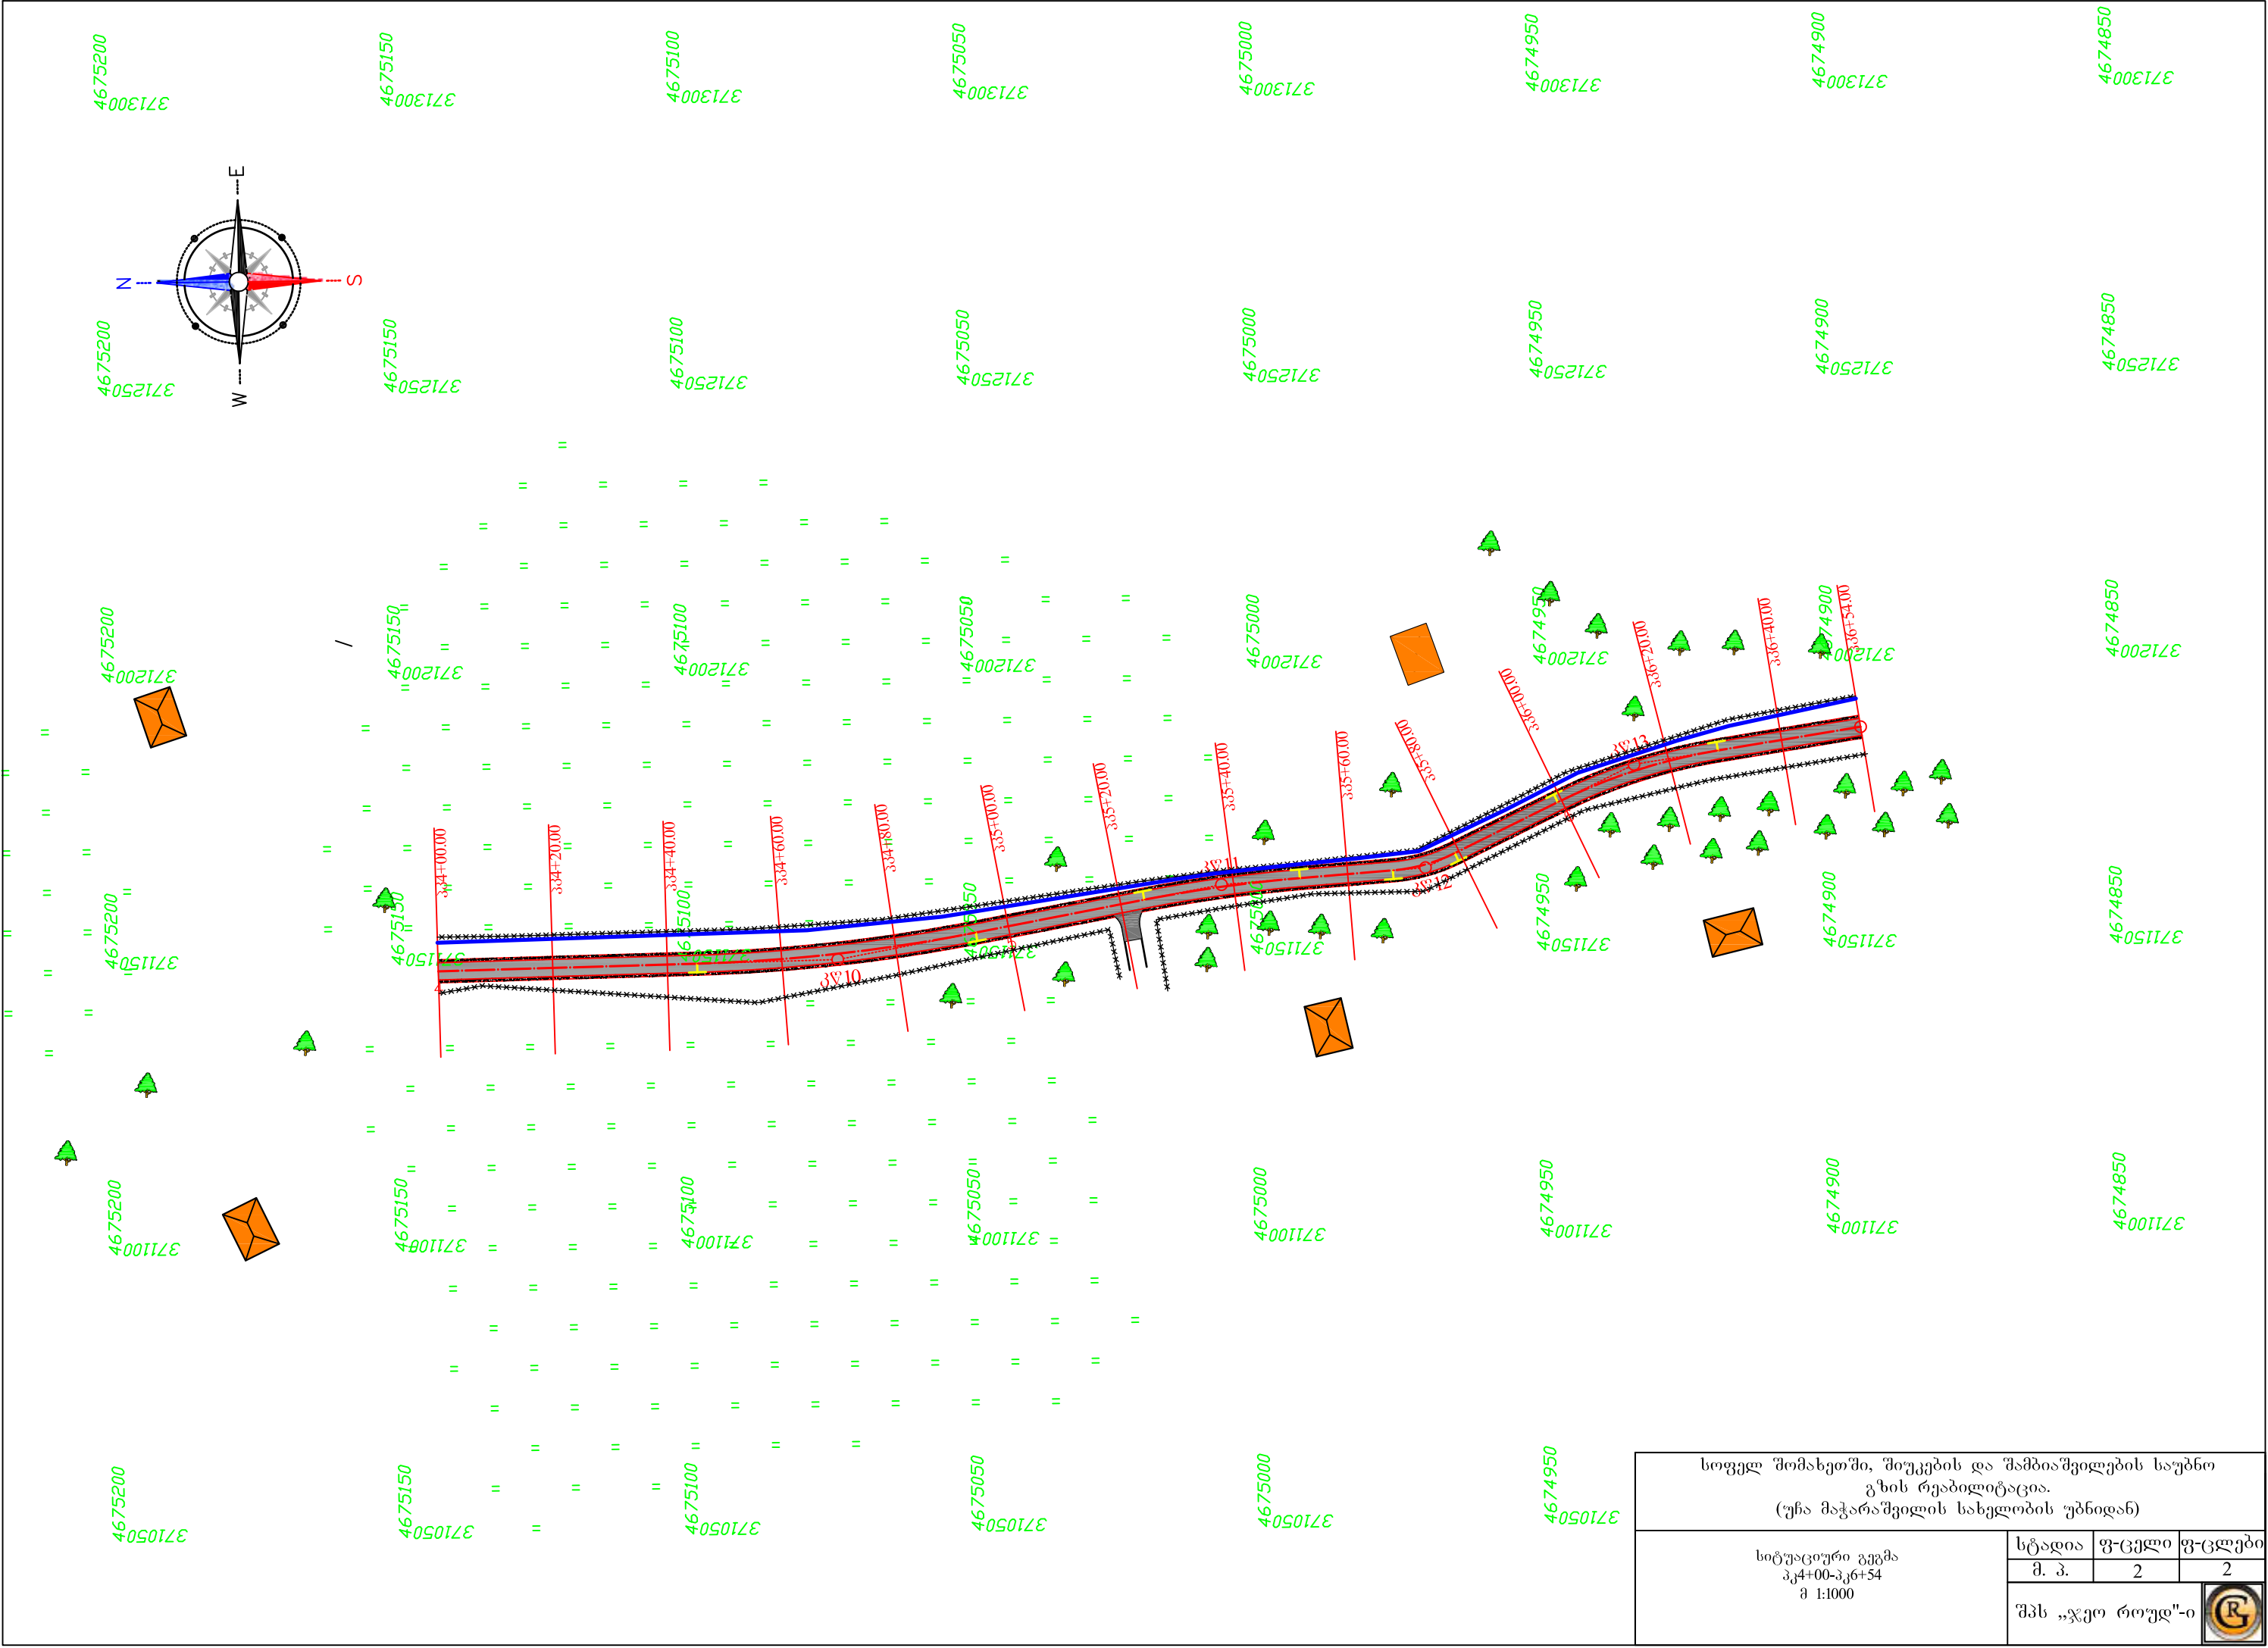


საგარეო საზოგადოებრივი ინჟინერიის ობიექტების და მოწყობის პროექტი გზის რეკონსტრუქცია (ფაზა: გზის რეკონსტრუქცია)			
საგარეო საზოგადოებრივი ინჟინერიის ობიექტების და მოწყობის პროექტი პროექტი შ 1:1000	სტადია	ფ-ცელი	ფ-ცლები
	მ. პ.	2	2
შპს „ჯეო რილდ“-ი			

რკ-1 785.65
პკ 0+00 მდე
მარცხენ.-14.5მ

რკ-2 784.77
პკ 0+61
მარცხენ.-2.5მ

რკინა ბეტონის ხიდი L-7.0 Γ- 4.0მ
პკ0+65.5

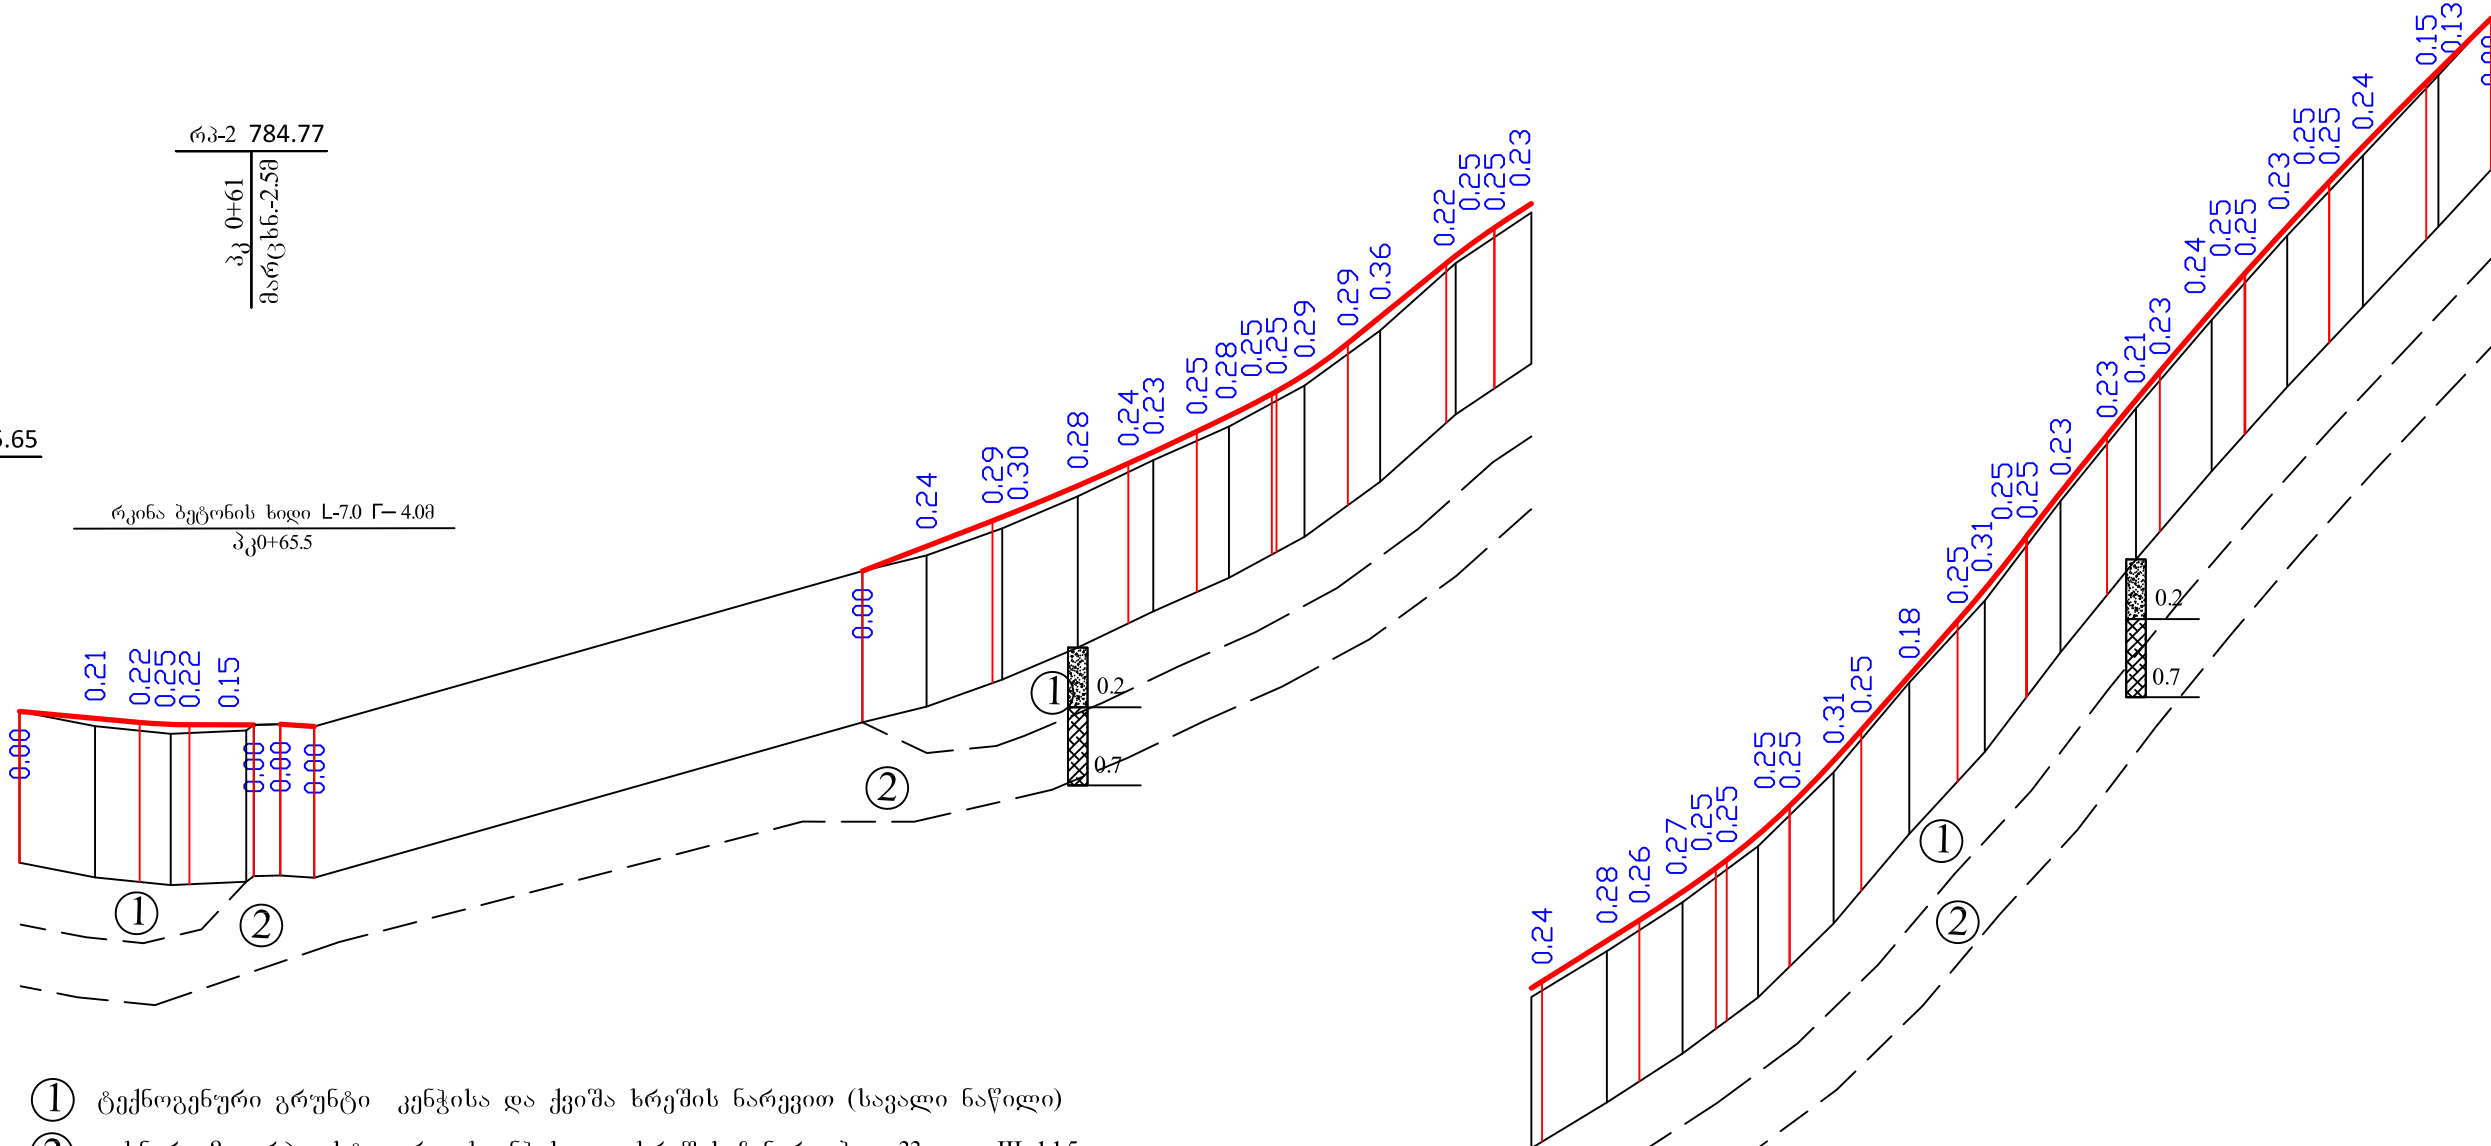

- ① ტექნოგენური გრუნტი კენჭისა და ქვიშა ხრეშის ნარევით (სავალი ნაწილი)
② თიხნარი მაგარპლასტიკური ხვინჯისა და ხრეშის ჩანართებით 33გ ჯგ III 1:1.5


ჰოროზონტალური მ 1:2000
ვერტიკალური მ 1:200

საკონსტრუქციო მონაცემები	ქანობები (%), მანძილები და ვერტიკალური მრუდები (მ)										არსებული ბეტონის საფარი L-145 მ	
	31.81	9.03	7.02	0.29	0.63	38.68	34.45	5.3	18.14	81.03	26.07	52.74	25.75	13.49	25.48	19.85	13.97	8.80	17.22	
ფაქტობრივი მონაცემები	სავალი ნაწილის ღერძის ნიშნულები (მ)										მიწის ნიშნულები (მ)	
	785.07	784.88	784.78	784.72	784.71	784.71	784.73	784.67	788.78	789.44	790.11	790.21	791.04	791.63	791.94	792.47	792.88	793.53	793.97	794.81	795.50	796.92	797.12	797.86	798.50	798.68	799.75	800.29	801.05	801.69	802.55	803.32	804.51	805.32	806.76	808.21	809.06	810.43	811.61	813.13	814.05	814.80	816.41	817.38	818.64	819.83	820.76	822.45	822.77	824.15	
მანძილები (მ)	20.00	20.00	20.00	7.00	9.01	145.00					17.00	20.00	20.00	ეროვნული პროექტი პკ0+00-პკ6+54	სტადია	ფ-ცელი	ფ-ცლები
	მ. პ.	1	1
	შპს „ჯეო როუდ“-ი		

საგზაო სამოსის კონსტრუქცია

ტიპი I

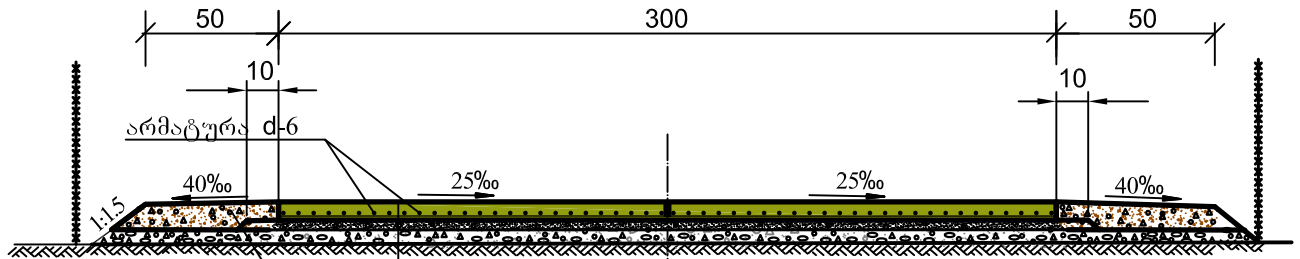

მისაყრდელი გვერდული ქვიშა
ხრეშოვანი ნარევი h-საშ.25სმ

შემასწორებელი ფენა- ქვიშა-ხრეშოვანი ნარევი

საფუძველი -ფრაქციული ღორღი (0-40) მმ სისქით 12 სმ.


ბეტონის საფარი - საფალ ნაწილზე სისქით 16სმ

არმირებით, ტემპერატურული ნაკერების მოწყობით განივად 4მ ბიჯით,
ნაკერების შევსება ბიტუმ პოლიმერული ნარევით.


ზედაპირის დამუშავება თხევადი პარაფინით ორჯერ (0.4კგ/მ2)

განივი ტემპერატურული ნაკერი.

მ 1:10

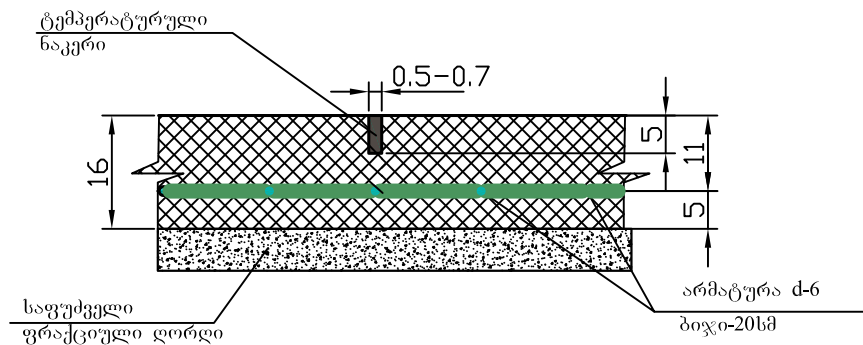

არმირება

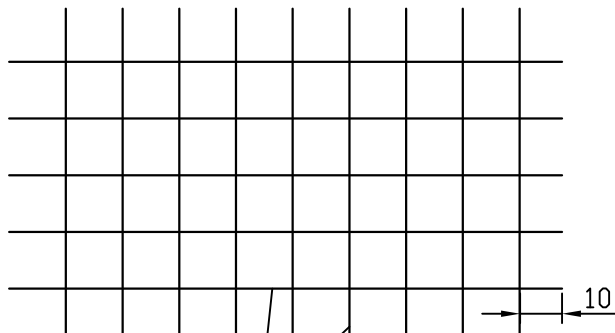

არმატურის ბადე d-6
ბიჯი-20სმ

სპეციფიკაცია 1 მ² ბეტონის საფალ ნაწილზე

№	არმატურა	სიგრძე მ	1 გრძ.მ-ის წონა კგ.	საერთო წონა კგ.
1	Ø 6 A-I	10.0	0.222	2.22

შენიშვნა:

1. ზომები მოცემულია სმ-ში.
2. სამუშაოთა მოცულობები მოცემულია ცალკე უწყისის სახით

სოფელ შომახეთში, შიუკების და შამბიაშვილების საუბნო
გზის რეაბილიტაცია.

(უჩა მაჭარაშვილის სახელობის უბნიდან)


არმირებული ბეტონის საგზაო სამოსის
კონსტრუქცია.

სტადია ფ-ცელი ფ-ცვლები


მ. პ. 1 1

შპს „ჯეო როუდ“-ი



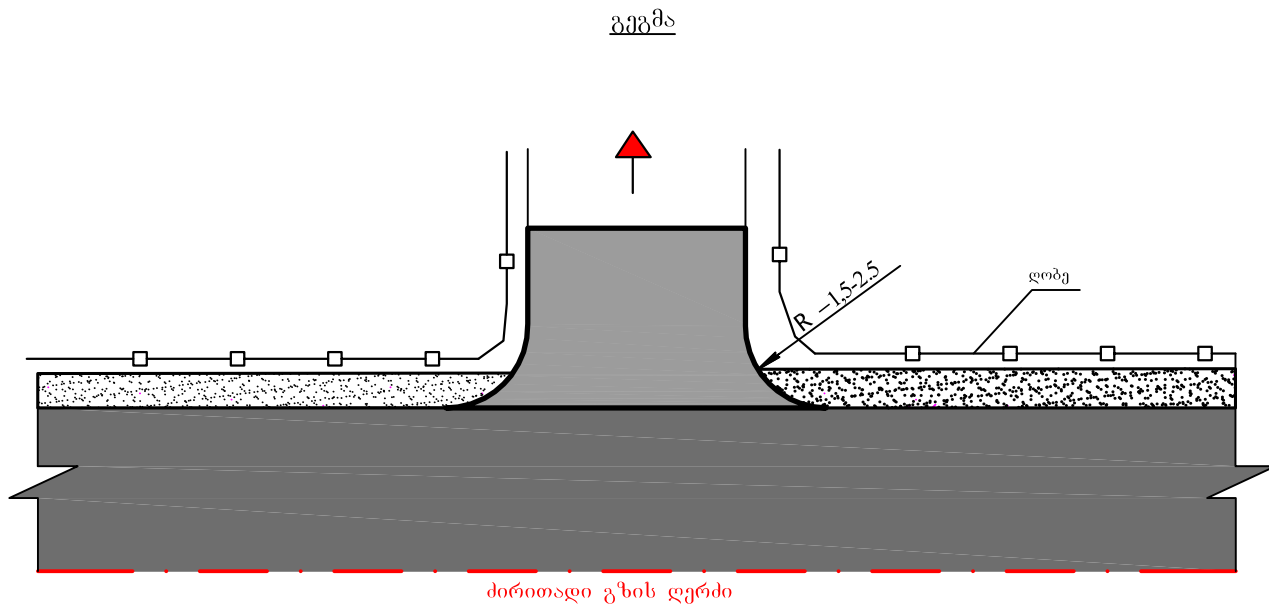

მიერთებაზე საგზაო სამოსის
კონსტრუქცია

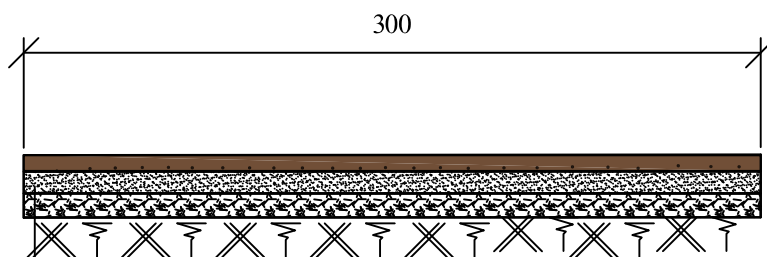

შემასწორებელი ფენა- ქვიშა-ხრეშოვანი ნარევი.
 საფუძველი -ფრაქციული ღორღი (0-40) მმ სისქით 12 სმ.
 ბეტონის საფარი - საგაღ ნაწილზე სისქით 16სმ
 არმირებით
 ზედაპირის დამუშავება თხევადი პარაფინით ორჯერ (0.4კგ/მ2)



შენიშვნა:

1. ზომები მოცემულია სმ-ში.
2. სამუშაოთა მოცულობები მოცემულია ცალკე უწყისის სახით



სოფელ შომახეთში, შიუკების და შამბიაშვილების საუბნო გზის რეაბილიტაცია. (უნა მაჭარაშვილის სახელობის უბნიდან)			
მიერთებების ჯგუფური ნახაზი და მიერთებაზე საგზაო სამოსის კონსტრუქცია.	სტადია	ფ-ცელი	ფ-ცლები
	მ. პ.	1	1
	შპს „ჯეო როუდ“-ი		

სოფელ შომახეთში, შიუკების
და შამბიაშვილების საუბნო
გზის რეაბილიტაცია.
(უჩა მაჭარაშვილის
სახელობის უბნიდან)



33 0+00.00

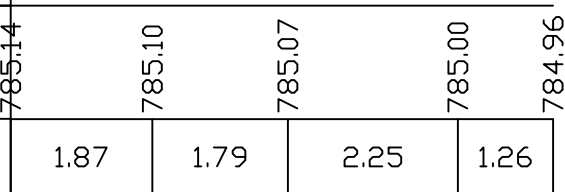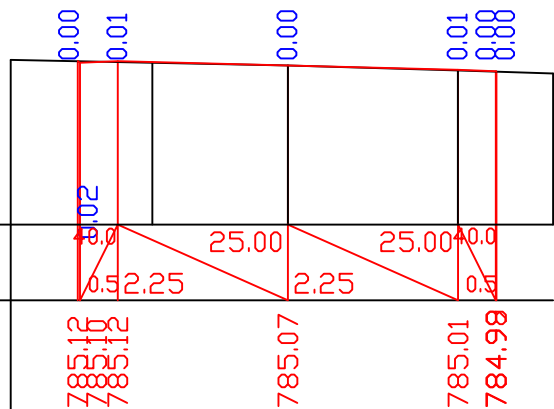



33 0+05.00

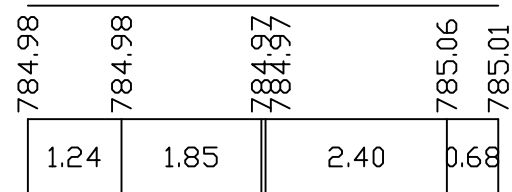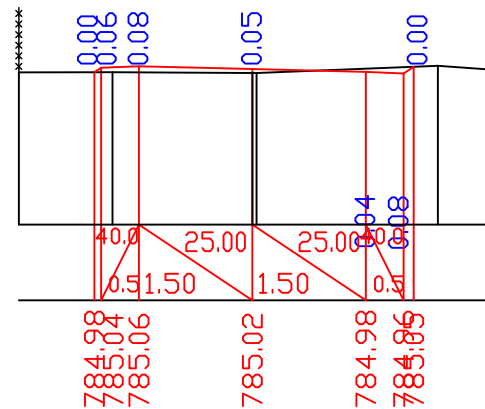



33 0+20.00

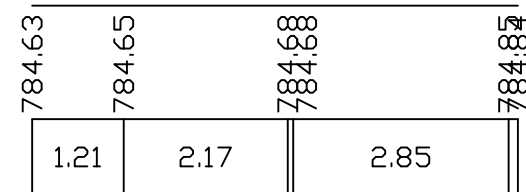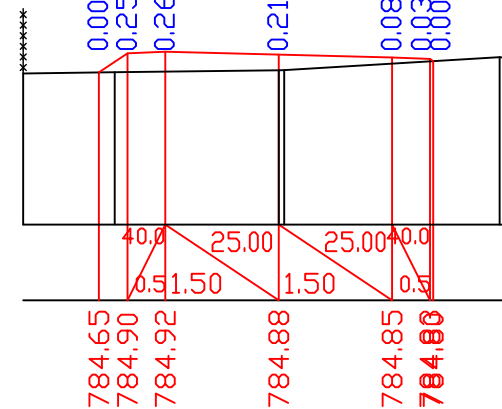



33 0+40.00

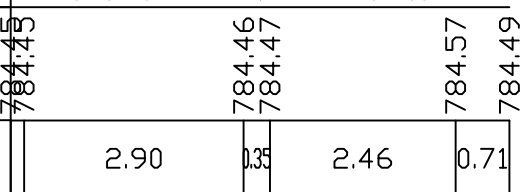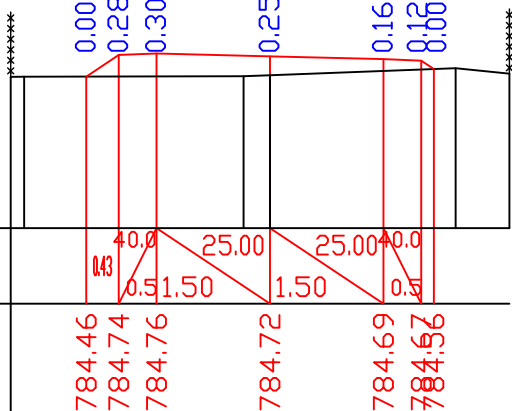

33 0+60.00

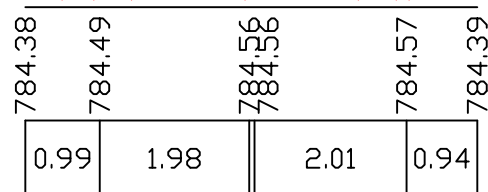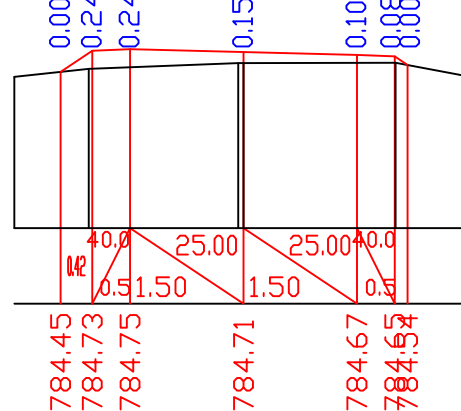


33 0+62.00

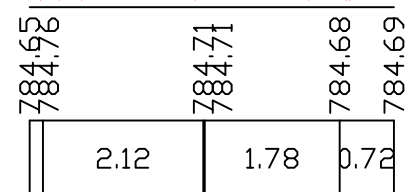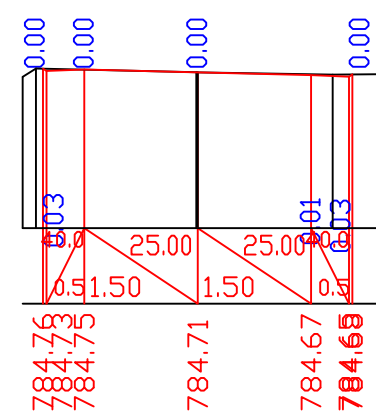


სოფელ შომახეთში, შიუკების
და შამბიაშვილების საუბნო
გზის რეაბილიტაცია.
(უჩა მაჭარაშვილის
სახელობის უბნიდან)


მასშტაბი 1:100

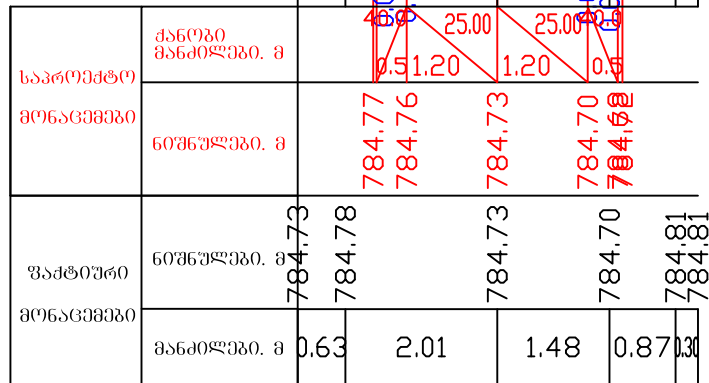


მასშტაბი 1:100

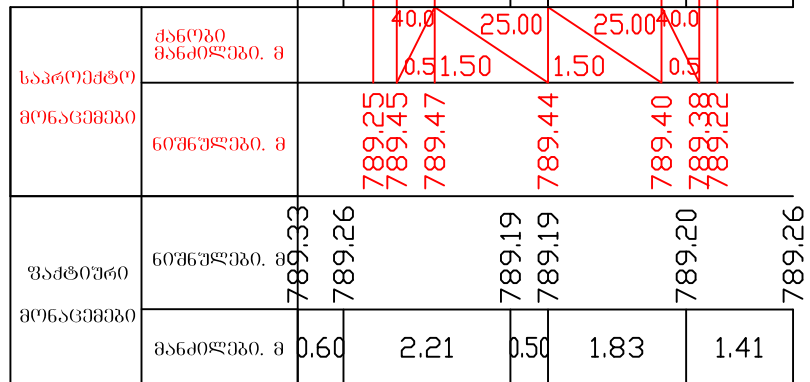


33 0+78.00

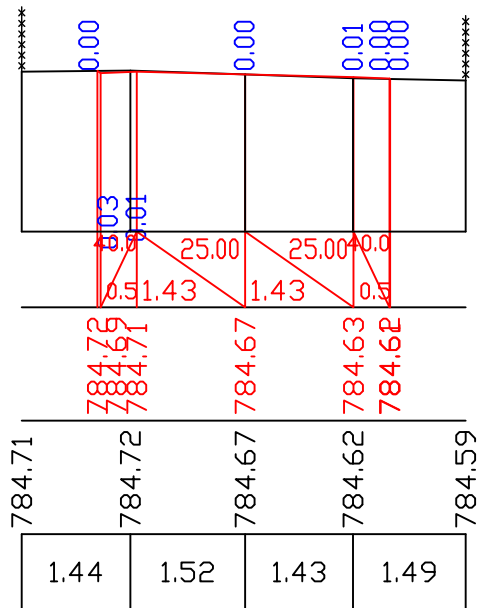


33 2+23.00

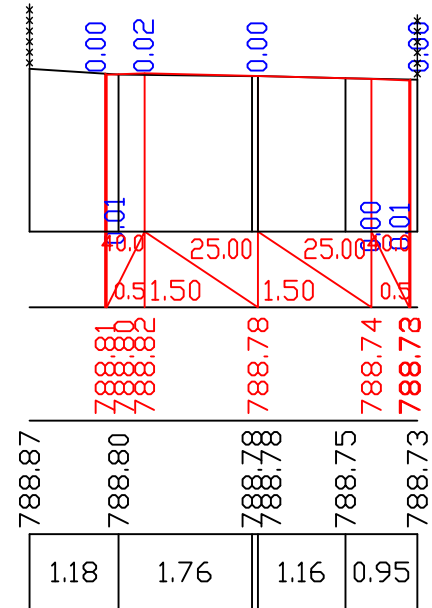

33 2+60.00



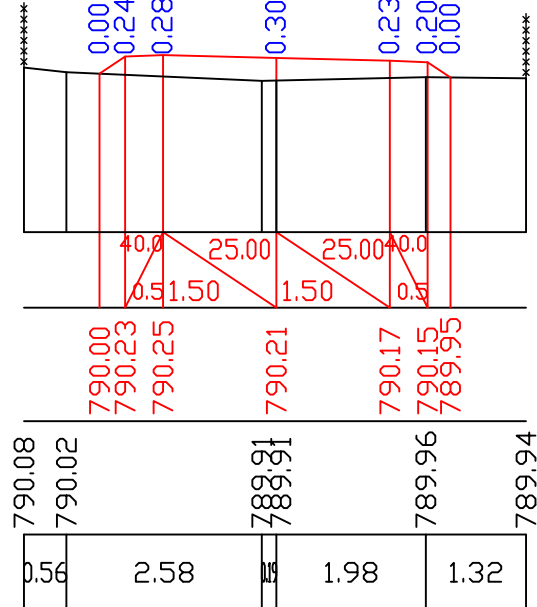


33 2+80.00



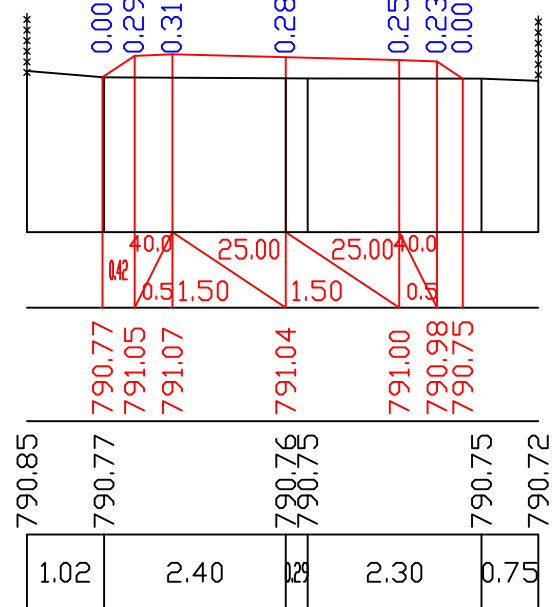


სოფელ შომახეთში, შოუკების
და შამბიაშვილების საუბნო
გზის რეაბილიტაცია.
(უნა მაჭარაშვილის
სახელობის უბნიდან)

მასშტაბი 1:100

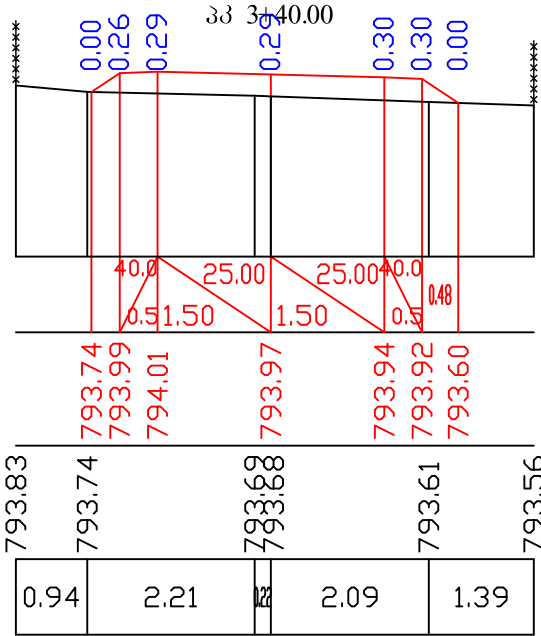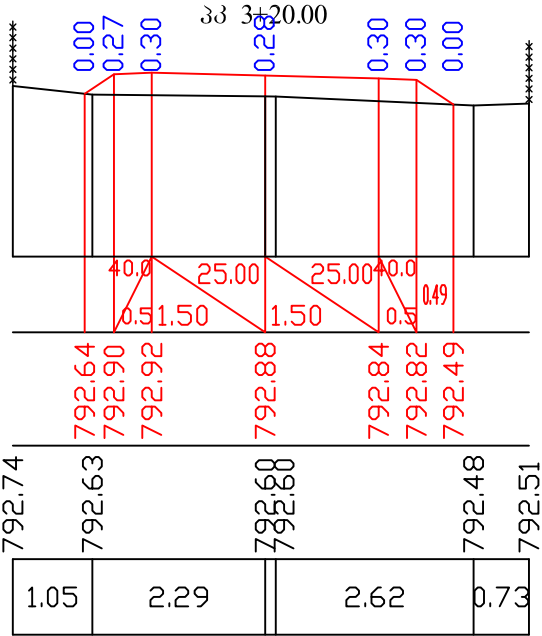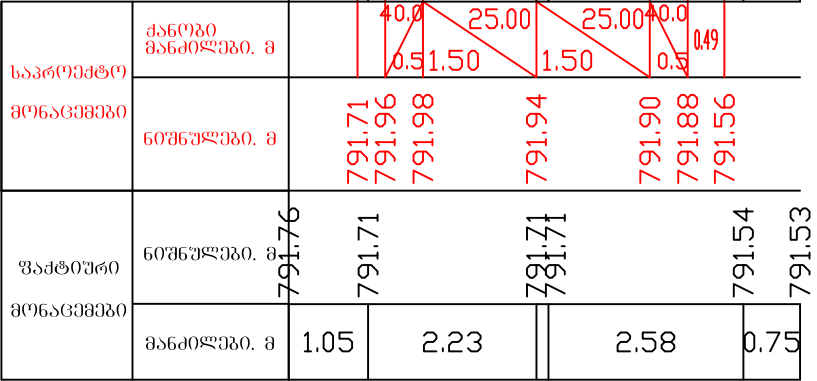


მასშტაბი 1:100



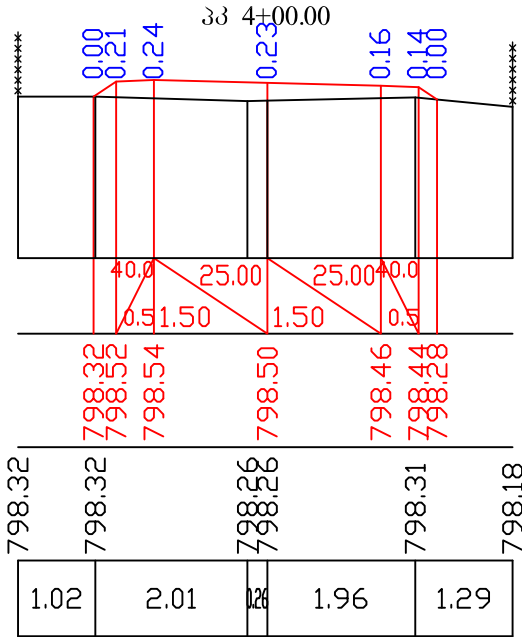
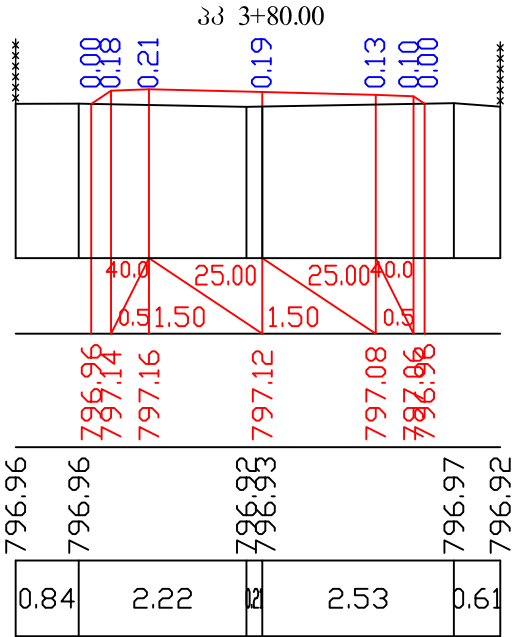
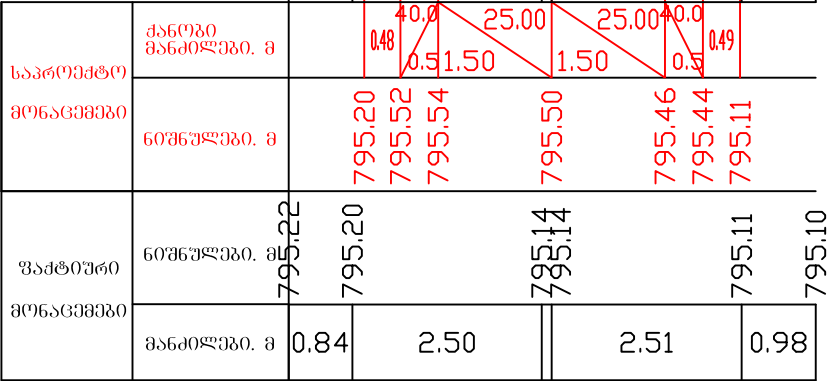


სოფელ შომახეთში, შიუკების
და შამბიაშვილების საუბნო
გზის რეაბილიტაცია.
(უჩა მაჭარაშვილის
სახელობის უბნიდან)

მასშტაბი 1:100






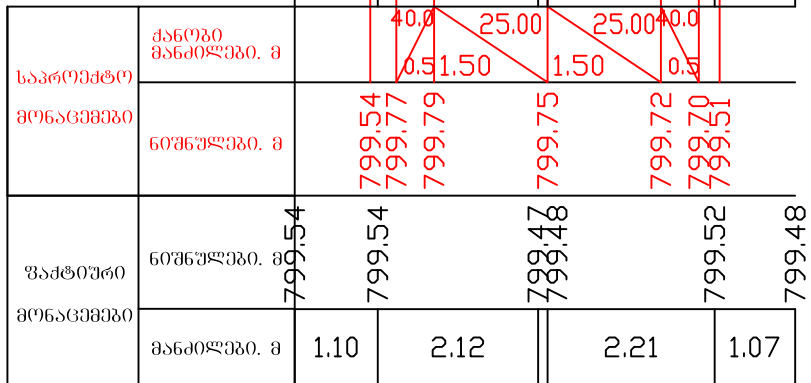


მასშტაბი 1:100

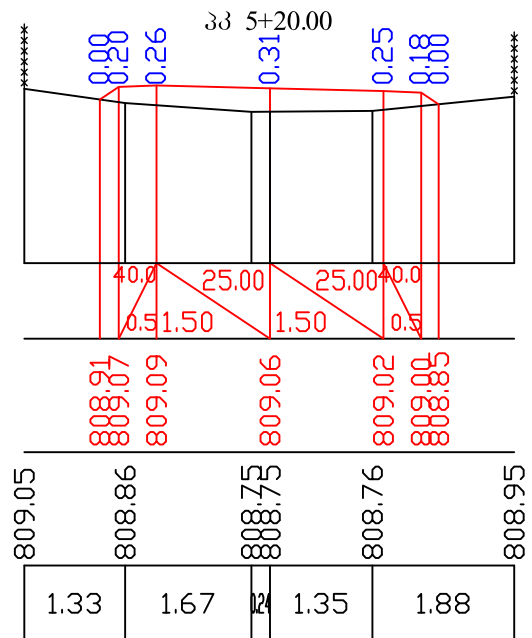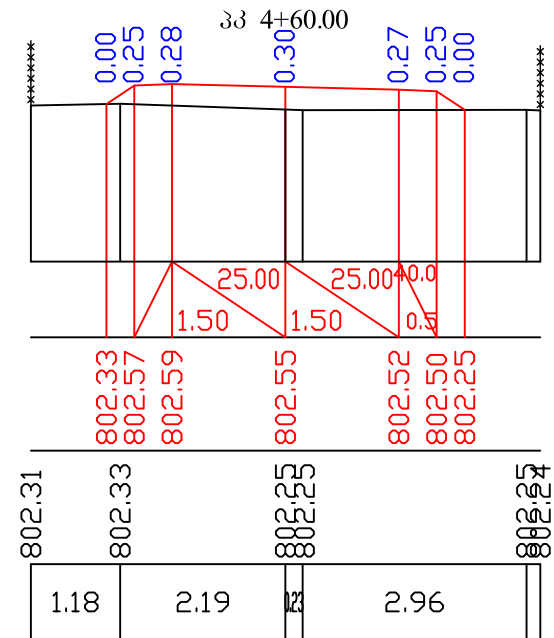
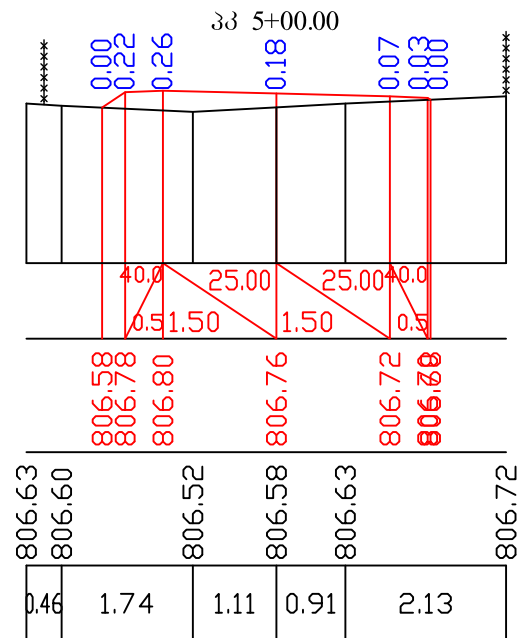
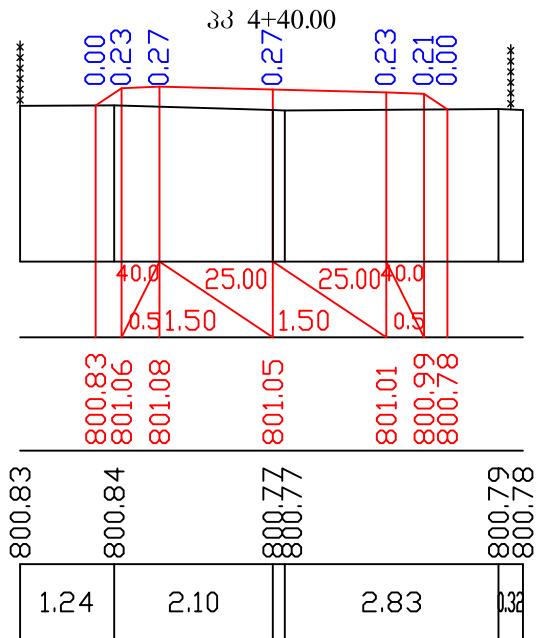
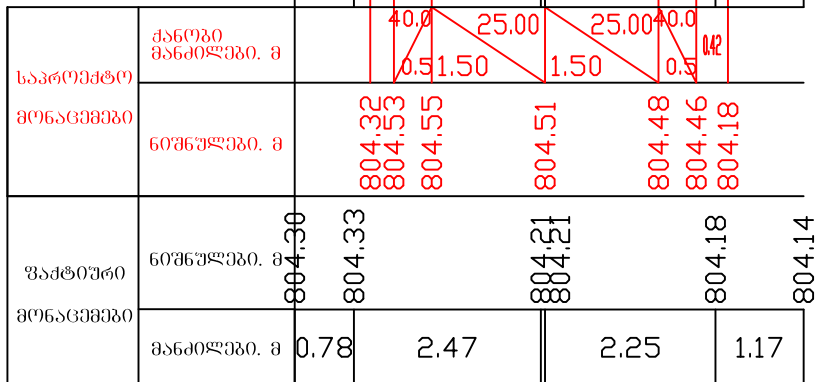


სოფელ შომახეთში, შიუკების
და შამბიაშვილების საუბნო
გზის რეაბილიტაცია.
(უჩა მაჭარაშვილის
სახელობის უბნიდან)

მასშტაბი 1:100

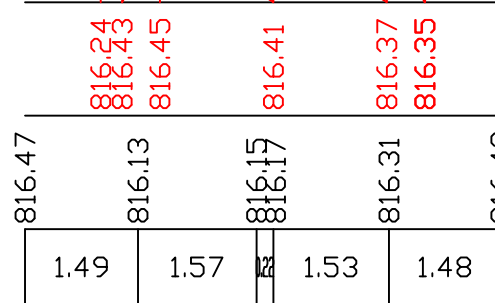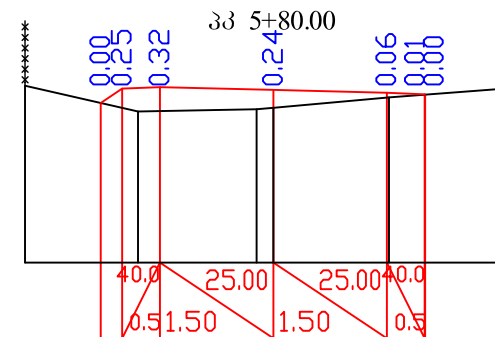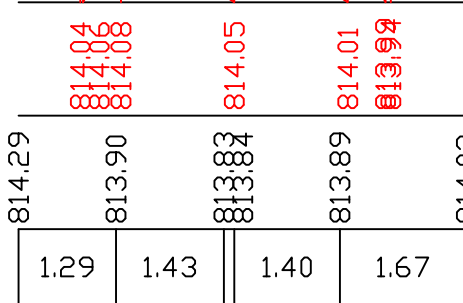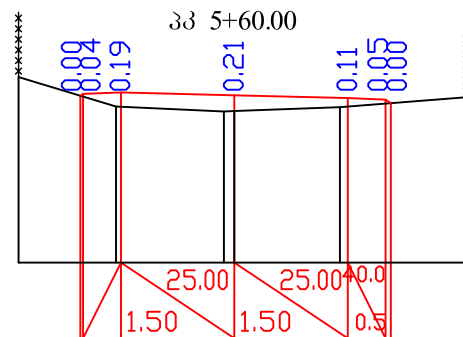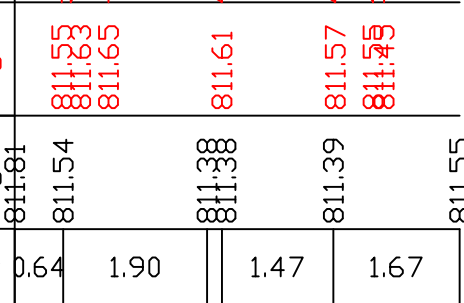
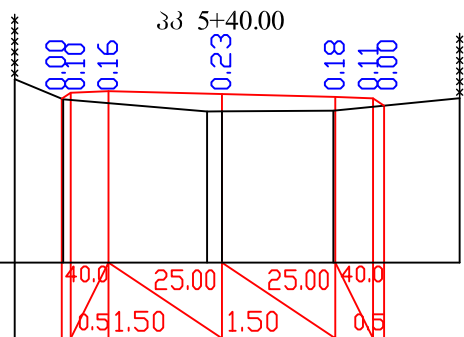



მასშტაბი 1:100

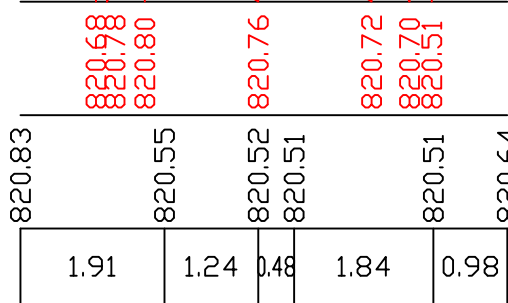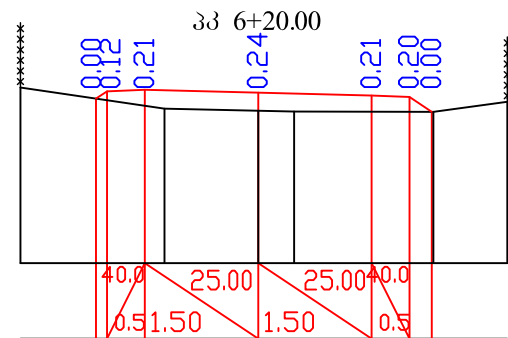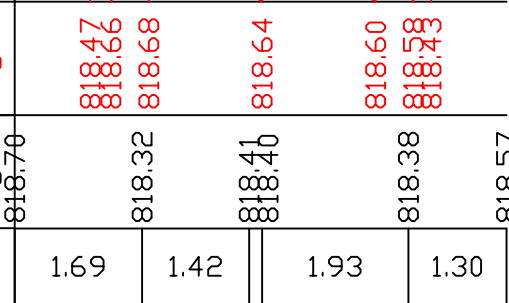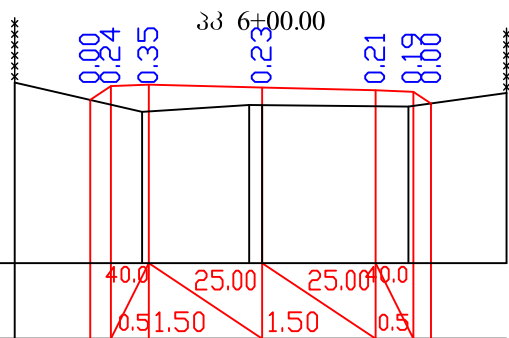


სოფელ შომახეთში, შიშვეების
და შამბიაშვილების საუბნო
გზის რეაბილიტაცია.
(უნა მაჭარაშვილის
სახელობის უბნიდან)

მასშტაბი 1:100


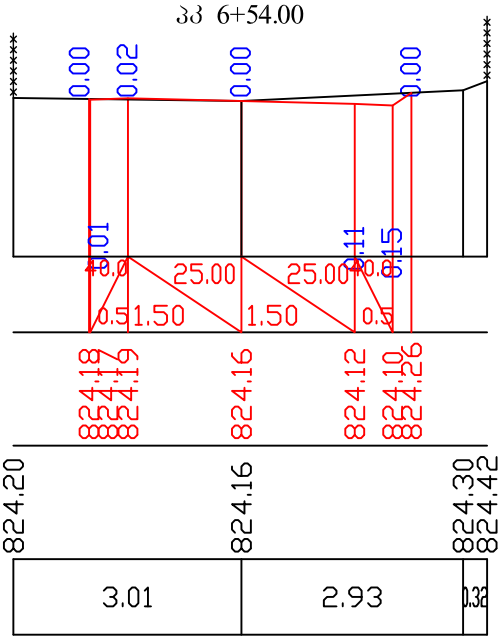
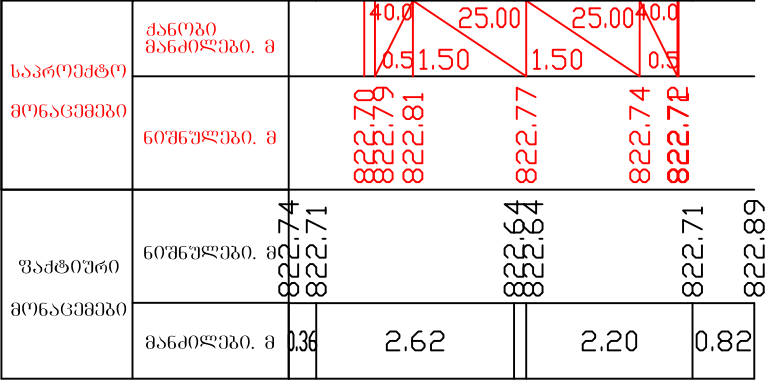


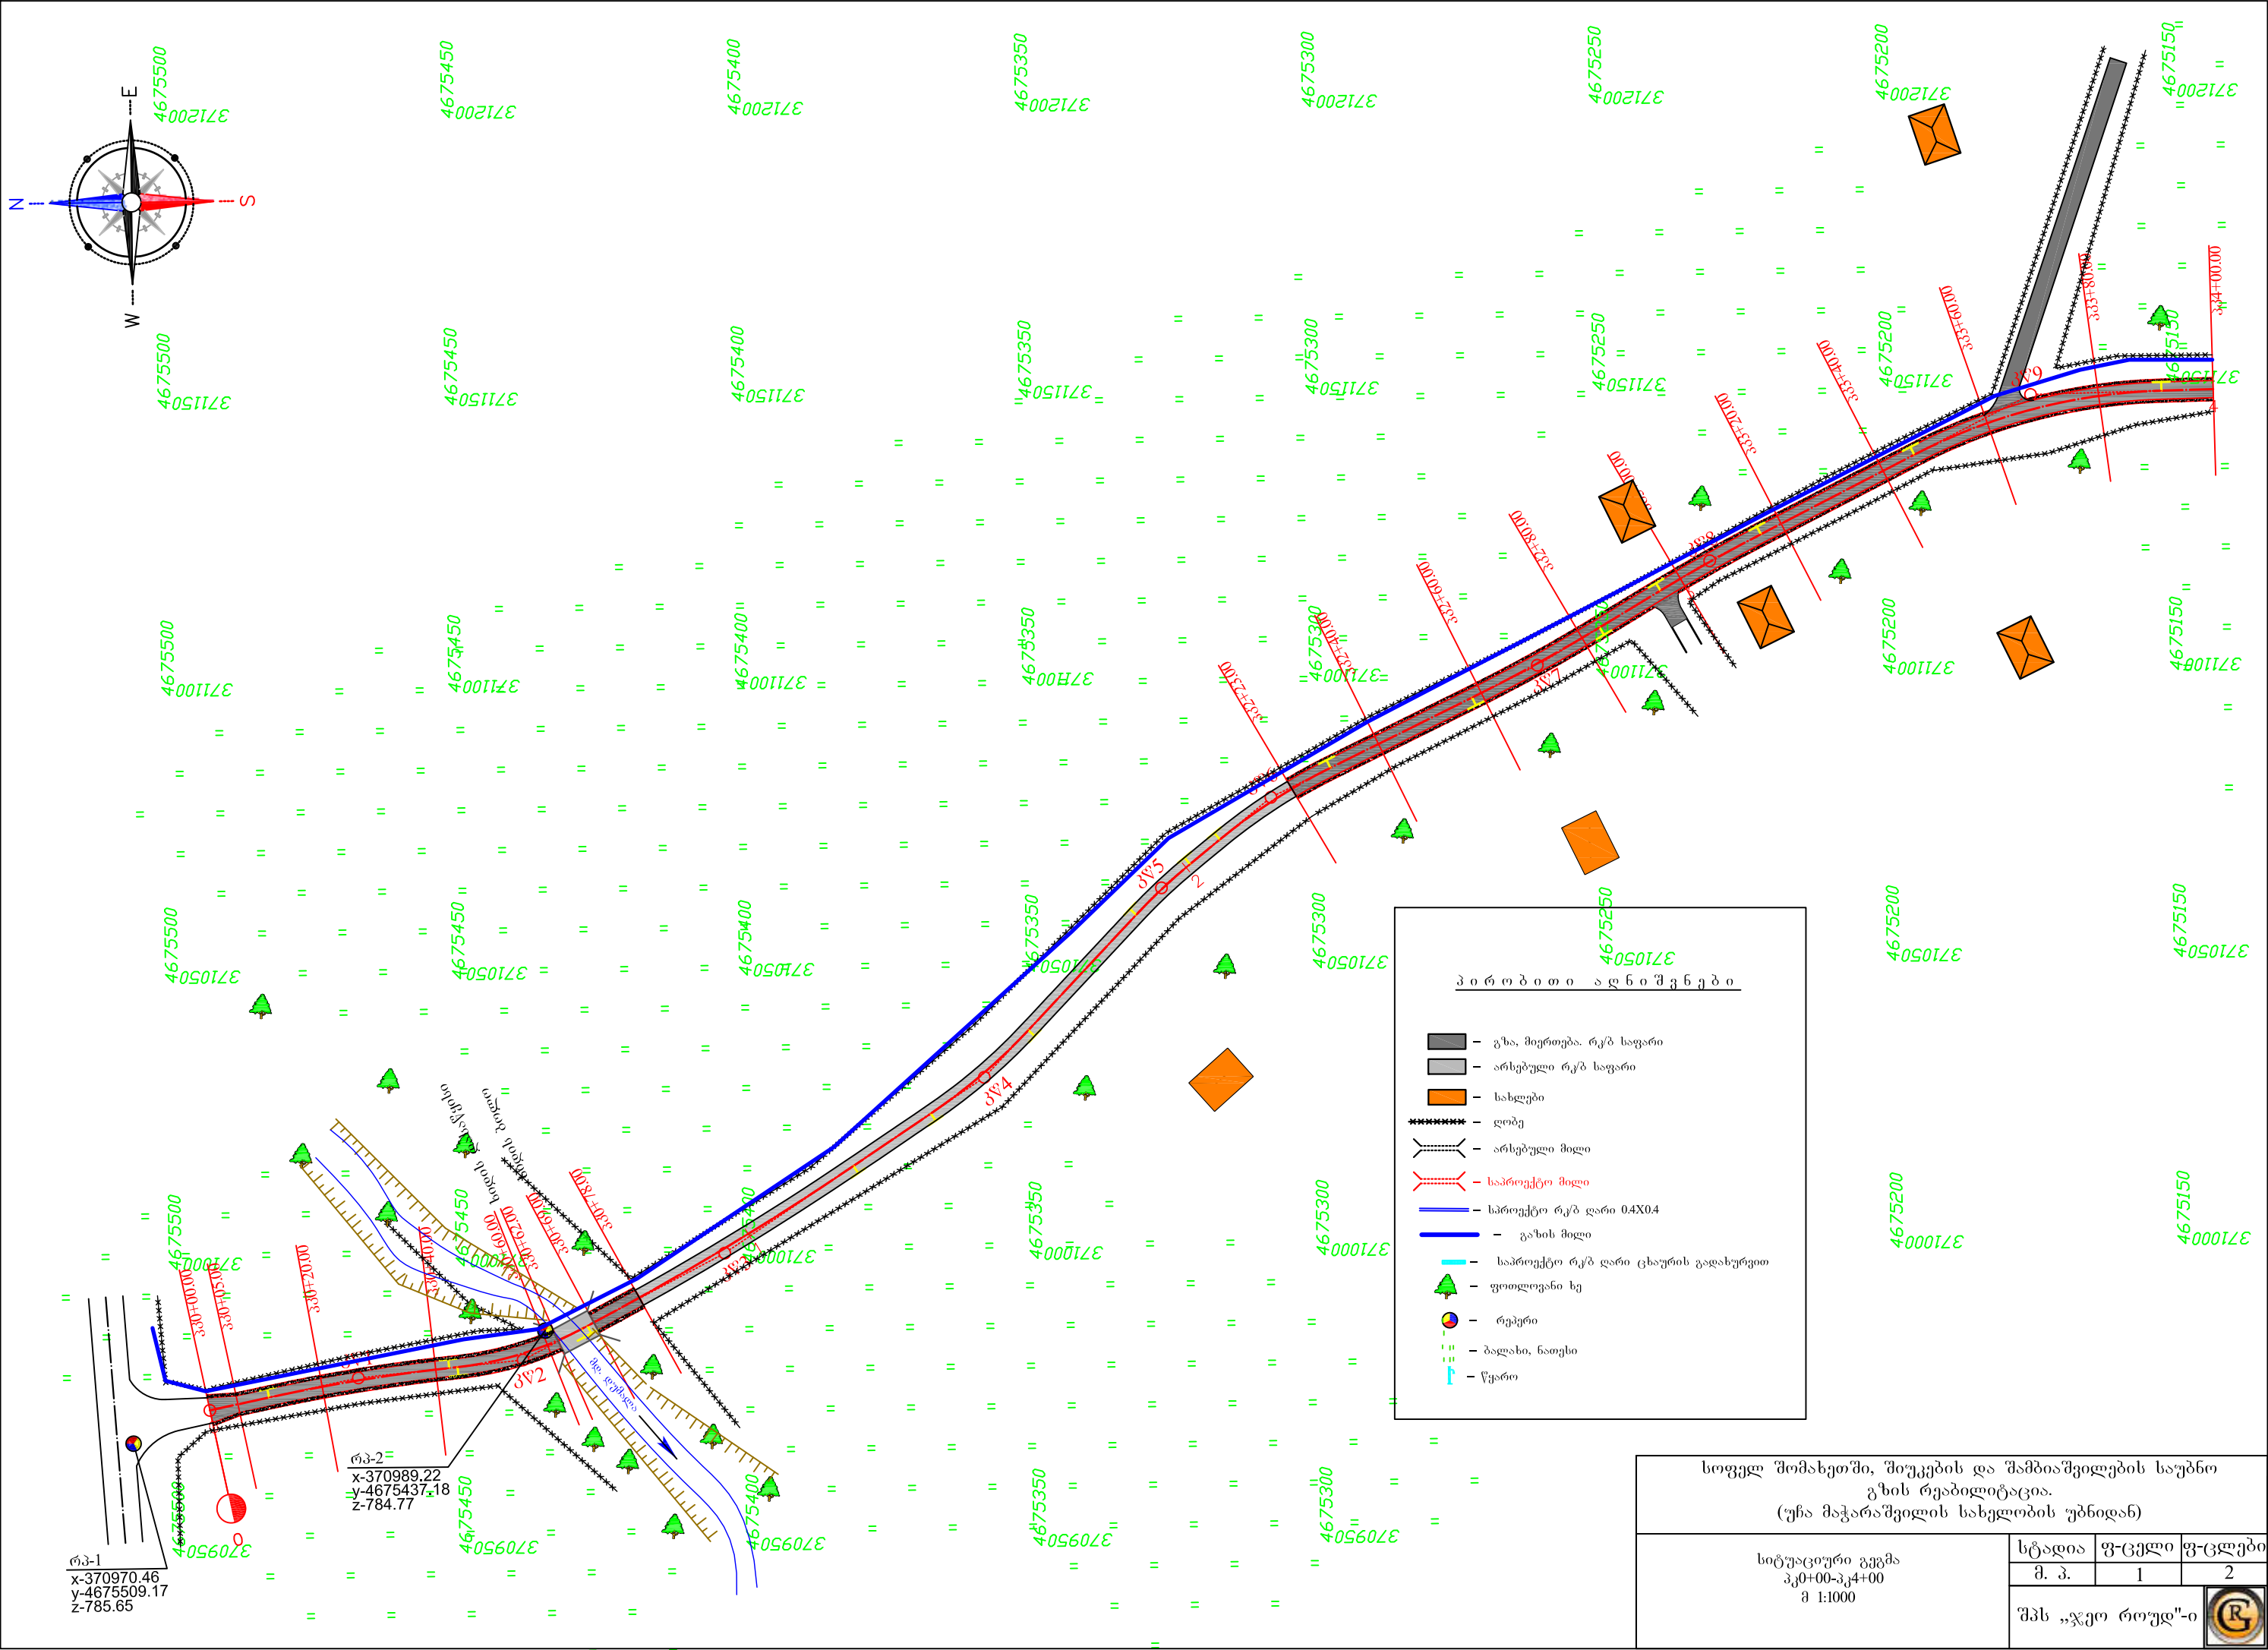

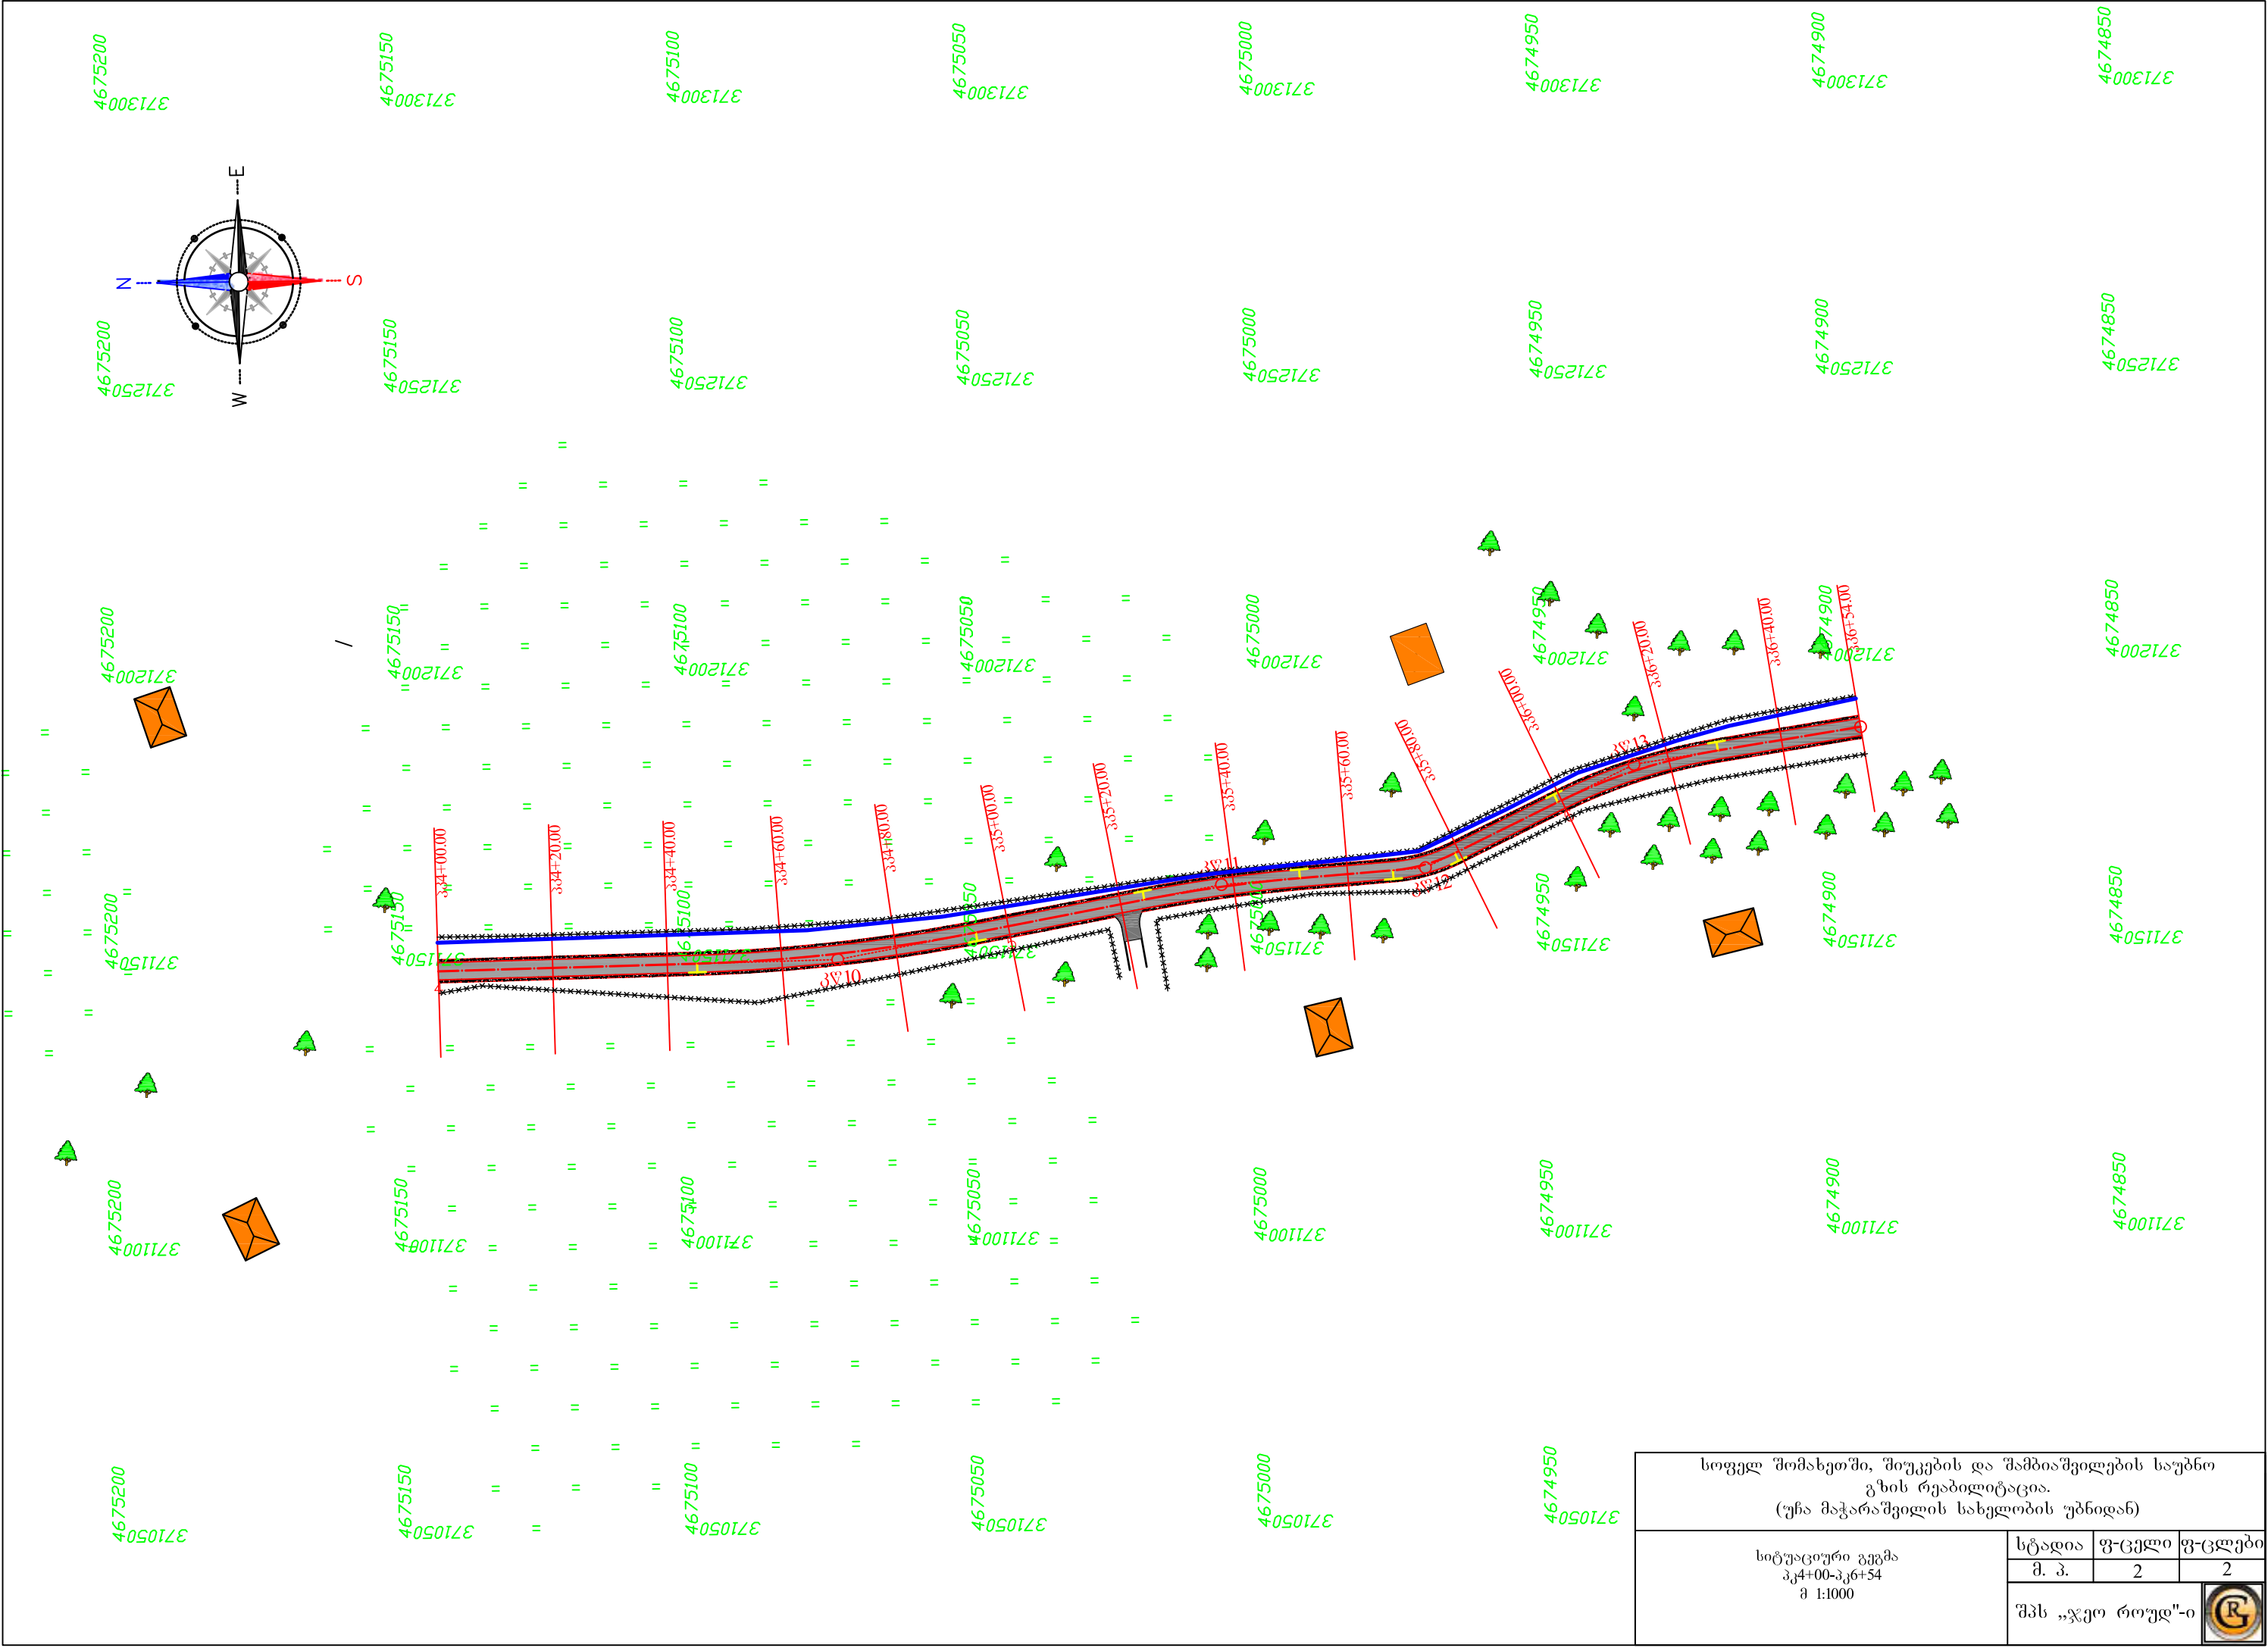

საგარეო საზოგადოებრივი ინჟინერიის ობიექტების და მოწყობის პროექტი გზის რეკონსტრუქცია (ფაზა: გზის რეკონსტრუქცია)			
საგარეო საზოგადოებრივი ინჟინერიის ობიექტების და მოწყობის პროექტი პროექტი შ 1:1000	სტადია	ფ-ცელი	ფ-ცლები
	მ. პ.	2	2
შპს „ჯეო რილდ“-ი			

რკინა ბეტონის ხიდი L-7.0 Γ-4.0მ
პკ0+65.5

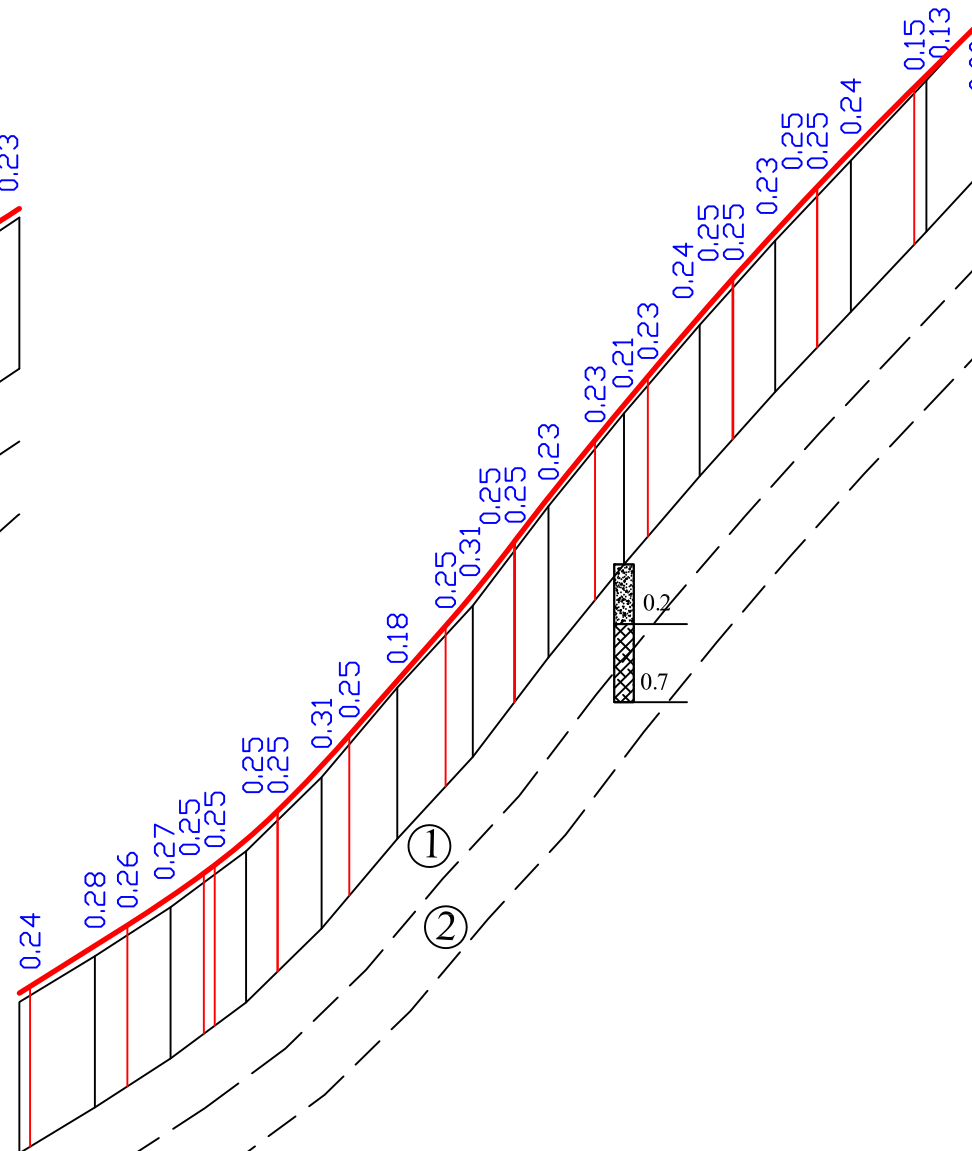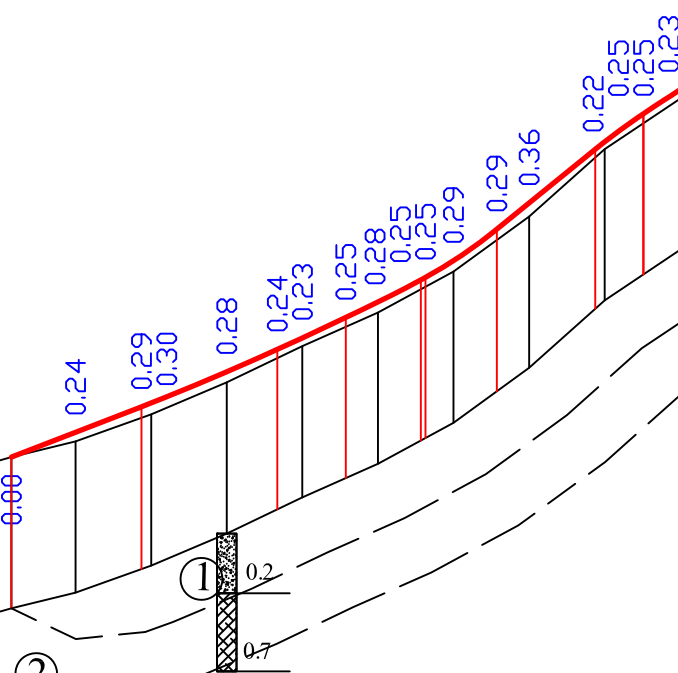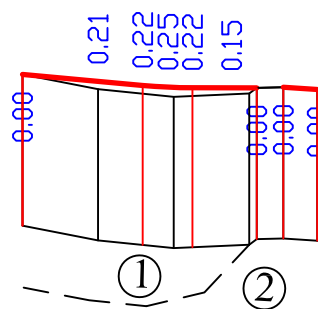

- ① ტექნოგენური გრუნტი კენჭისა და ქვიშა ხრეშის ნარევით (სავალი ნაწილი)
- ② თიხნარი მაგარპლასტიკური ხვინჯისა და ხრეშის ჩანართებით 33გ ჯგ III 1:1.5


კორიზონტალური მ 1:2000
ვერტიკალური მ 1:200

[illegible]

სოფელ შომახეთში, შიშველების და შამბიაშვილების საუბნო გზის რეაბილიტაცია. (უწა მაჭარაშვილის სახელობის უბნიდან)			
გრძივი პროფილი პკ0+00-პკ6+54	სტადია	ფ-ცელი	ფ-ცლები
	მ. პ.	1	1
	შპს „ჯეო როუდ“-ი		

საგზაო სამოსის კონსტრუქცია

ტიპი I

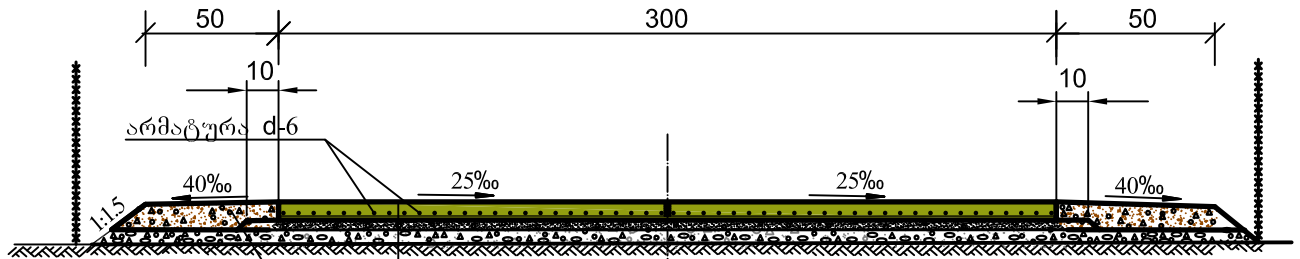

მისაყრდელი გვერდული ქვიშა
ხრეშოვანი ნარევი h-საშ.25სმ

შემასწორებელი ფენა- ქვიშა-ხრეშოვანი ნარევი

საფუძველი -ფრაქციული ღორღი (0-40) მმ სისქით 12 სმ.


ბეტონის საფარი - საფალ ნაწილზე სისქით 16სმ

არმირებით, ტემპერატურული ნაკერების მოწყობით განივად 4მ ბიჯით,
ნაკერების შევსება ბიტუმ პოლიმერული ნარევით.


ზედაპირის დამუშავება თხევადი პარაფინით ორჯერ (0.4კგ/მ2)

განივი ტემპერატურული ნაკერი.

მ 1:10

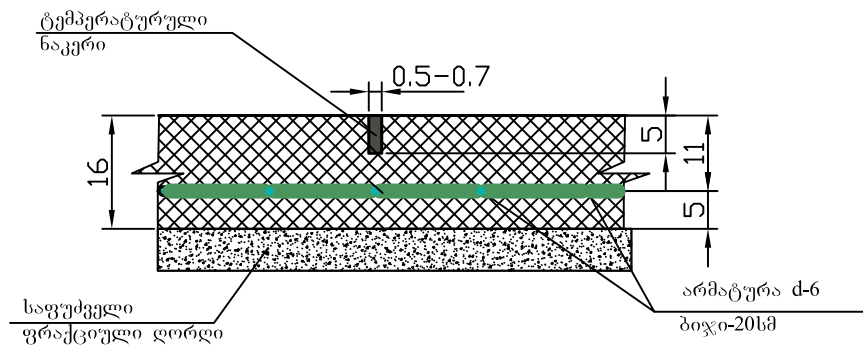

არმირება

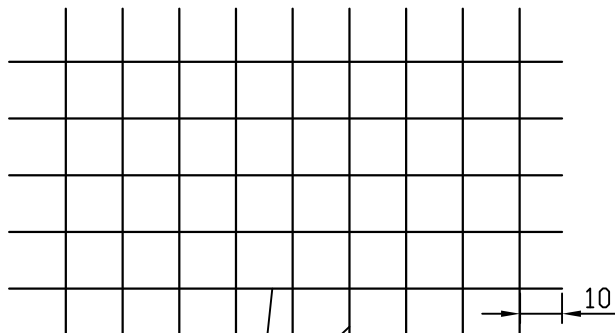

არმატურის ბადე d-6
ბიჯი-20სმ

სპეციფიკაცია 1 მ² ბეტონის საფალ ნაწილზე

№	არმატურა	სიგრძე მ	1 გრძ.მ-ის წონა კგ.	საერთო წონა კგ.
1	Ø 6 A-I	10.0	0.222	2.22

შენიშვნა:

1. ზომები მოცემულია სმ-ში.
2. სამუშაოთა მოცულობები მოცემულია ცალკე უწყისის სახით

სოფელ შომახეთში, შიუკების და შამბიაშვილების საუბნო
გზის რეაბილიტაცია.

(უჩა მაჭარაშვილის სახელობის უბნიდან)


არმირებული ბეტონის საგზაო სამოსის
კონსტრუქცია.

სტადია ფ-ცელი ფ-ცვლები


მ. პ. 1 1

შპს „ჯეო როუდ“-ი



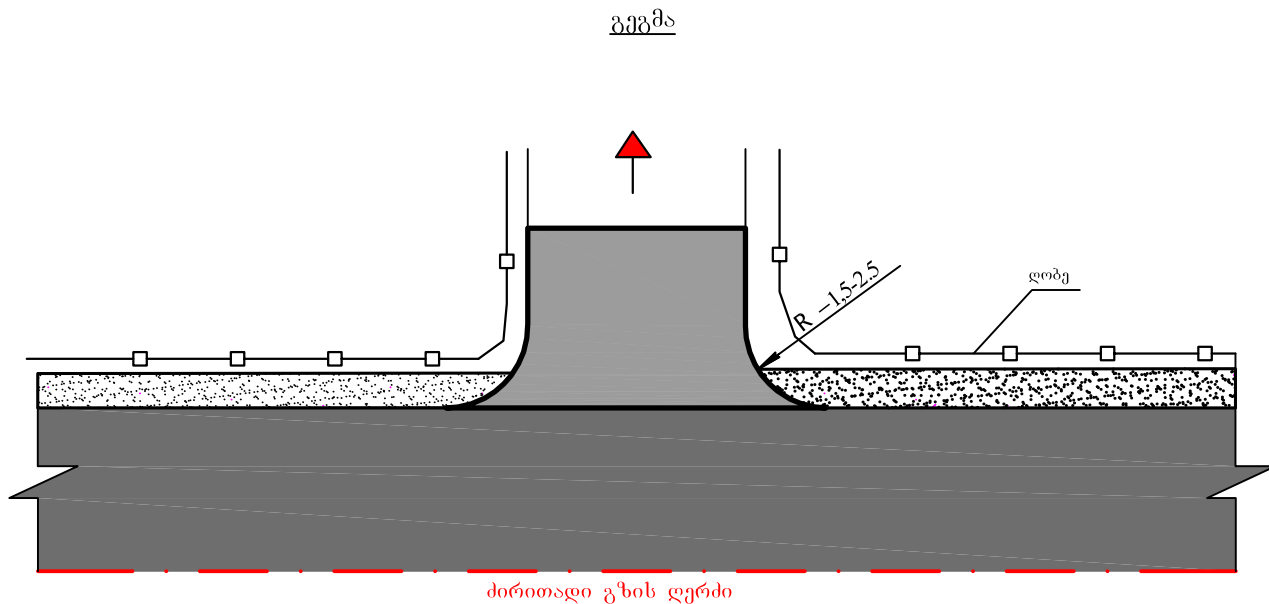

მიერთებაზე საგზაო სამოსის
კონსტრუქცია

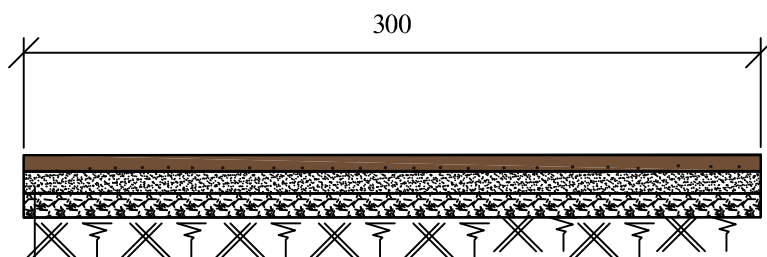

შემასწორებელი ფენა- ქვიშა-ხრეშოვანი ნარევი.

საფუძველი -ფრაქციული ღორღი (0-40) მმ სისქით 12 სმ.

ბეტონის საფარი - საგაღ ნაწილზე სისქით 16სმ

არმირებით

ზედაპირის დამუშავება თხევადი პარაფინით ორჯერ (0.4კგ/მ2)

შენიშვნა:

1. ზომები მოცემულია სმ-ში.
2. სამუშაოთა მოცულობები მოცემულია ცალკე უწყისის სახით

სოფელ შომახეთში, შიუკების და შამბიაშვილების საუბნო გზის რეაბილიტაცია. (უნა მაჭარაშვილის სახელობის უბნიდან)			
მიერთებების ჯგუფური ნახაზი და მიერთებაზე საგზაო სამოსის კონსტრუქცია.	სტადია	ფ-ცელი	ფ-ცლები
	მ. პ.	1	1
	შპს „ჯეო როუდ“-ი		