სარეაბილიტაციო გენგეგმა

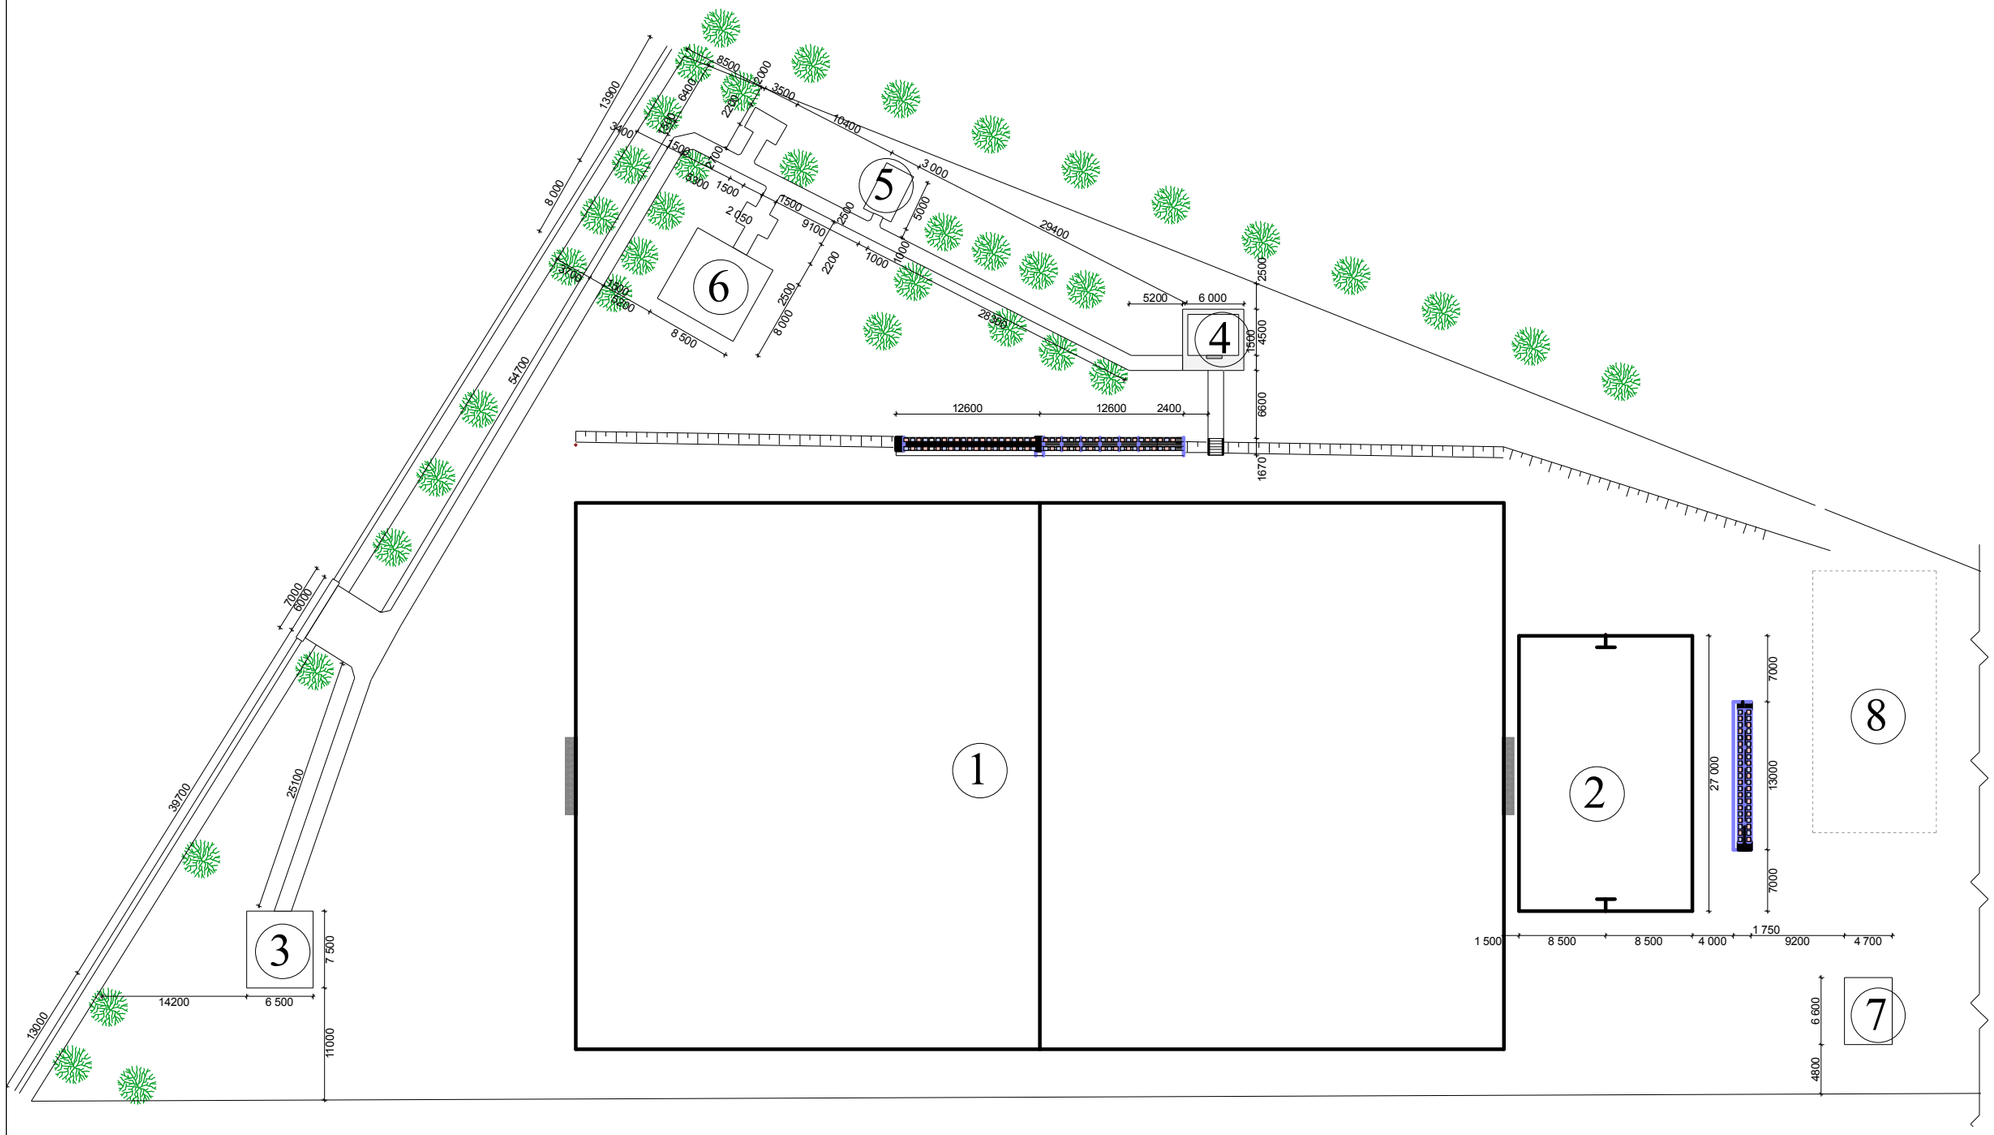

ფორმატი A-3	ქვარელი 2019 წ.	
	დაკვეთა №32	

ექსპლიკაცია:

პირობითი აღნიშვნები

1 სარეაბილიტაციო ფეხბურთის მოედანი

2 სარეაბილიტაციო კალათბურთის მოედანი

3 საპროექტო სატრენაჟორო

4 საპროექტო დამხმარე სათავსო

5 საპროექტო ბუნგალო

6 საპროექტო ატრაქციონები

7 საპროექტო ტუალეტი

8 საღემონტაჟო რეზერვუარი

შენიშვნები

დამკვეთი:	ქვარლის მუნიციპალიტეტის მერია
მისამართი:	ქვარლი კულიგორის ჭიჭა № 1

პროექტის სახელწოდება

სოფელ ენისელში სტადიონის რეაბილიტაცია

შ.პ.ს. „ალდაგინი“

„L.T.D. ALDAGINI“

მის:	ქ. გურჯაანი; თბილისის ქ. №6	
ტელ:	595 557 745 599 440 939	
ელ. ფოსტა:	aldaginili@gmail.com	
თანამდებობა	გვარი	ხელმოწერა
დირექტორი	რ. გიორგაძე	
არ. ავტორი	ა. ნიკოლაიშვილი	
შემამოწმა	მ. ხურცილავა	

სარეაბილიტაციო გენგეგმა

სტადია	მასშტაბი	ფურცელი	ფურცლები
პროექტი		ა-05	