


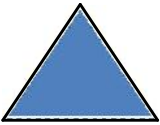

მთ. არქიტექტ.	ა. გაბელია		ობიექტის მდებარეობა: ქ. ბათუმი		დაამუშავა: საქართველოს ინფრასტრუქტურისა და კეთილმოწყობის სამმართველო
მთ. ინჟინერი	ლ. კვიციშვილი		სტადია	მ.პ	პროექტირება: შ.პ.ს. „სოპი-2005“ ს/კ 244685131 ქ. ხობი, ბერიას ქ. №7
დირექტორი	ს. დოღვაია		თარიღი	ფურცლის №	
				სულ რაოდ.	





8 7 6 5 4 3 2 1



მთ. არქიტექტ.	ა. გაბელაია	ობიექტის მდებარეობა: ქ. ბათუმი			დამკვეთი: ა)პი"საქალაქო ინფრასტრუქტურისა და კეთილმოწყობის სამმართველო"
მთ. ინჟინერი	ლ.კვიციშვილი	სტადია		მ.პ	პროექტირება: შ.პ.ს. „ხობი-2005“ ს/კ 244685131 ქ. ხობი, ბერიას ქ. №7
დირექტორი	ს. დოღბაია	თარიღი	ფურცლის №	სულ რაოდ.	




სანიღვრე მილის მოწყობის
სქემატური ნახაზი

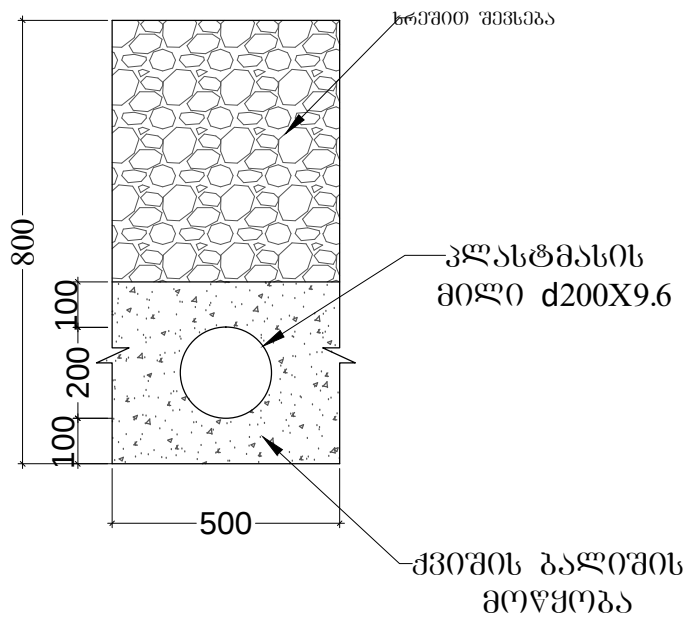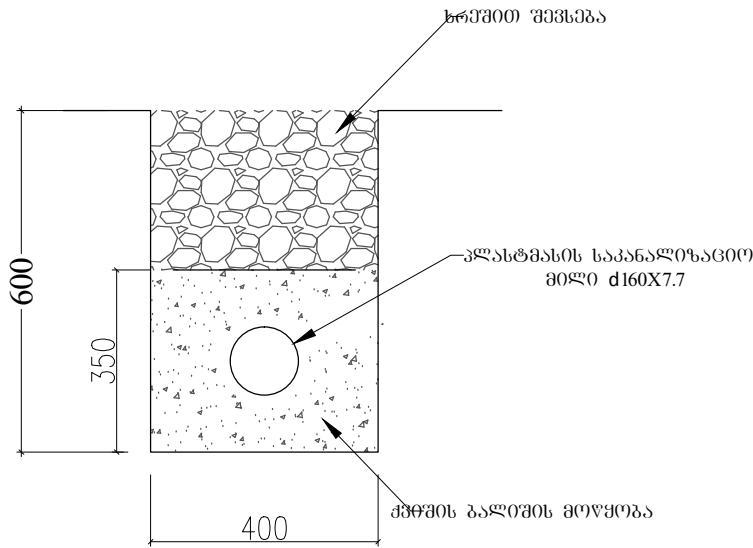

შენიშვნა: პლასტმასის სანიღვრე მილების ზომები მოცემულია გარე დიამეტრის მიხედვით




პრობითი აღნიშვნები		
ობიექტის დასახელება		
ობიექტის მისამართი ქ. ბათუმი		
დამკვეთი: ჯ(ა)იპ საქალაქო ინფრასტრუქტურისა და კომუნიკაციების განვითარების სამსახური		
პროექტირება: შ.პ.ს. „სიზი 2005“ ს/კ 244685131 ქ. სოფი, ბერიას ქ. №7		
არქიტექტორი	ა. გაღვლია	
მტ.ინჟინერი	ლ. კვიკვირა	
დირექტორი	ს. დოღვაია	
სტადია	მ. პ.	
თარიღი	ფურცელი	ფურცლები
ფორმატი A 3		

სანიარვრე ჰის არმირების
სქემატური ნახაზი

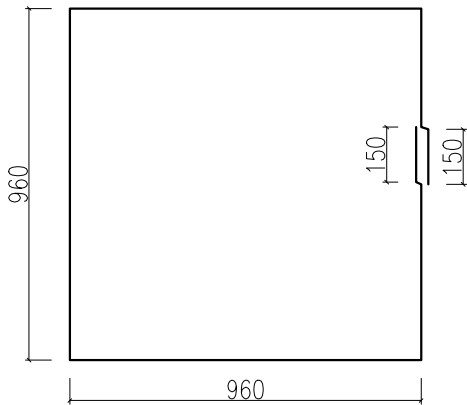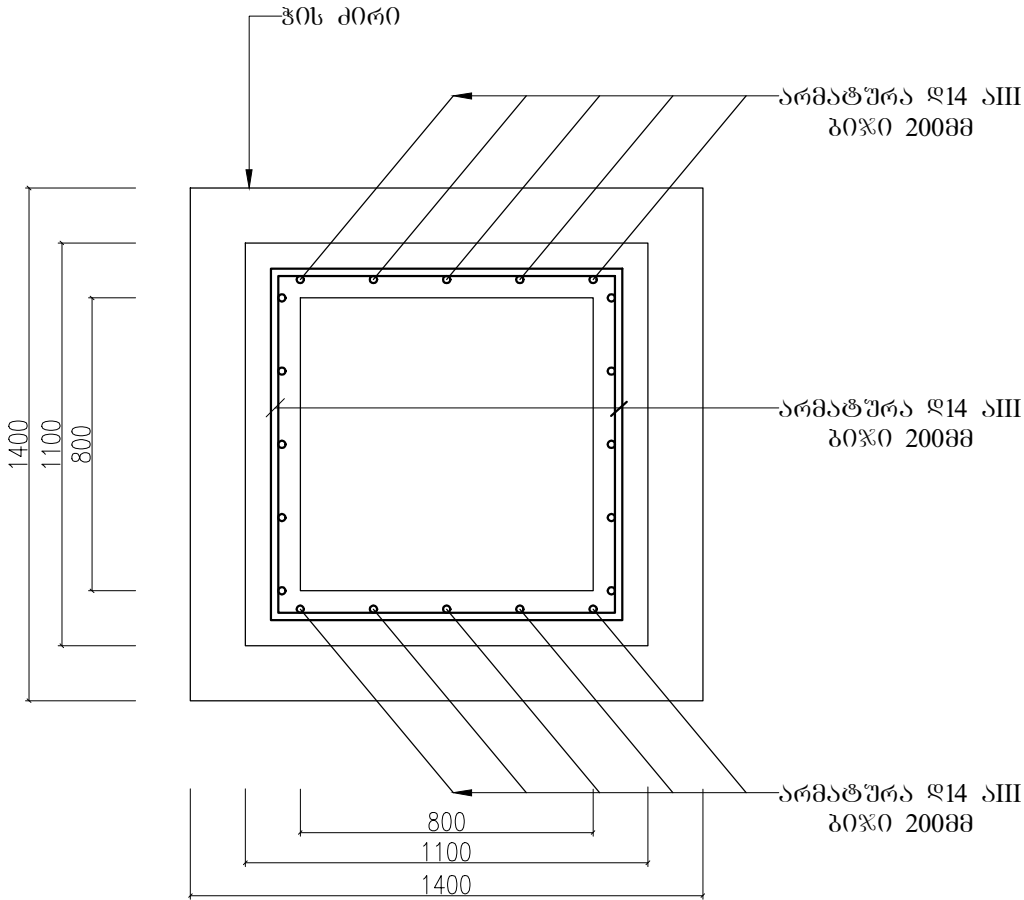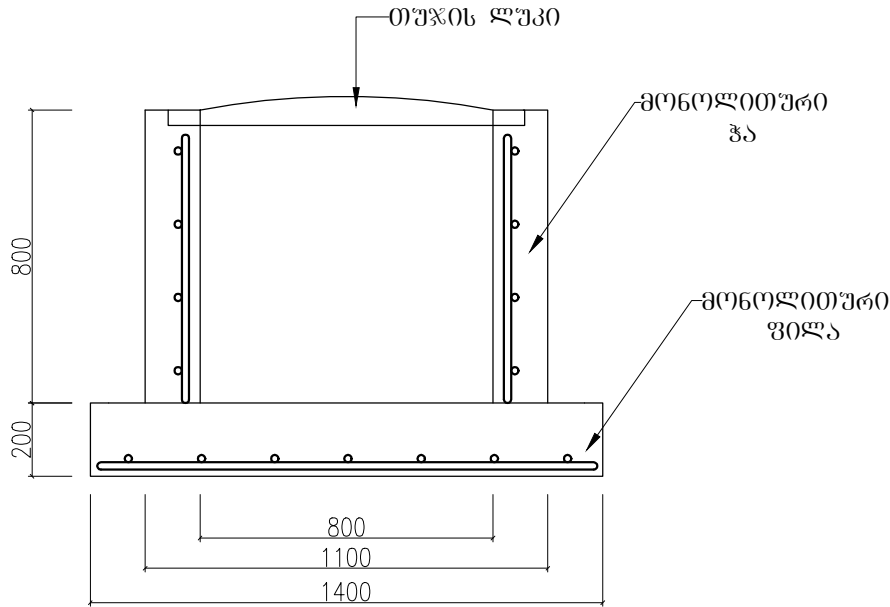

შენიშვნა: ვერტიკალური არმატურები განთავსდეს ბიჰით 200 მმ
ჰორიზონტალური არმატურები განთავსდეს ბიჰით 200 მმ
სანიარვრე თუჯის ლუკი ჩარჩოთი დამონტაჟდეს
ჰის დაგებონების დროს
ჰორიზონტალური არმატურების შევირაპირება
მოხდეს გადაღებით და შედუღებით სიგრძით 150 მმ

პრობოთი აღნიშვნები		
ობიექტის დასახელება		
ობიექტის მისამართი დ. ბათუმი		
დამკვეთი: ი(ა)იპ საქალაქო ინფრასტრუქტურისა და კეთილმოუქმების სანახაზური		
პროექტირება: შ.პ.ს. „სოფი 2005“ ს/პ 244685131 დ. სოფი, ბაქოის დ. №7		
არქიტექტორი	ა. გაღვლია	
მტ.ინჟინერი	ლ. კვიკვიია	
დირექტორი	ს. დოღბაია	
სტადია	მ. პ.	
თარიღი	ფურცელი	ფურცლები
ფორმატი A 3		

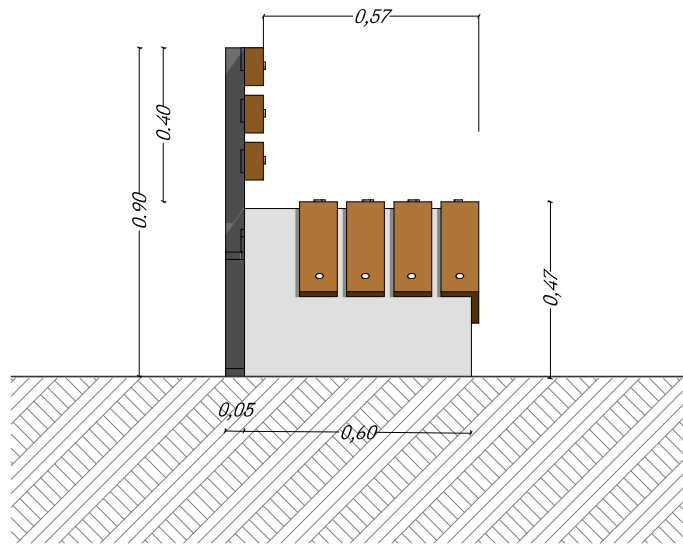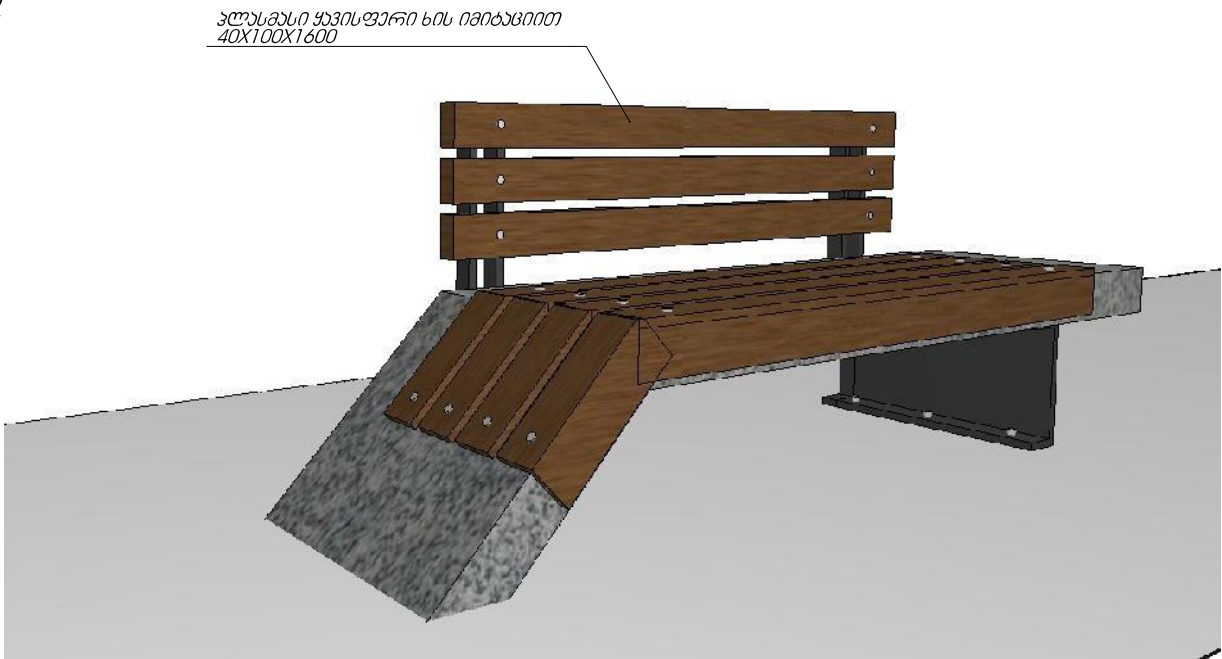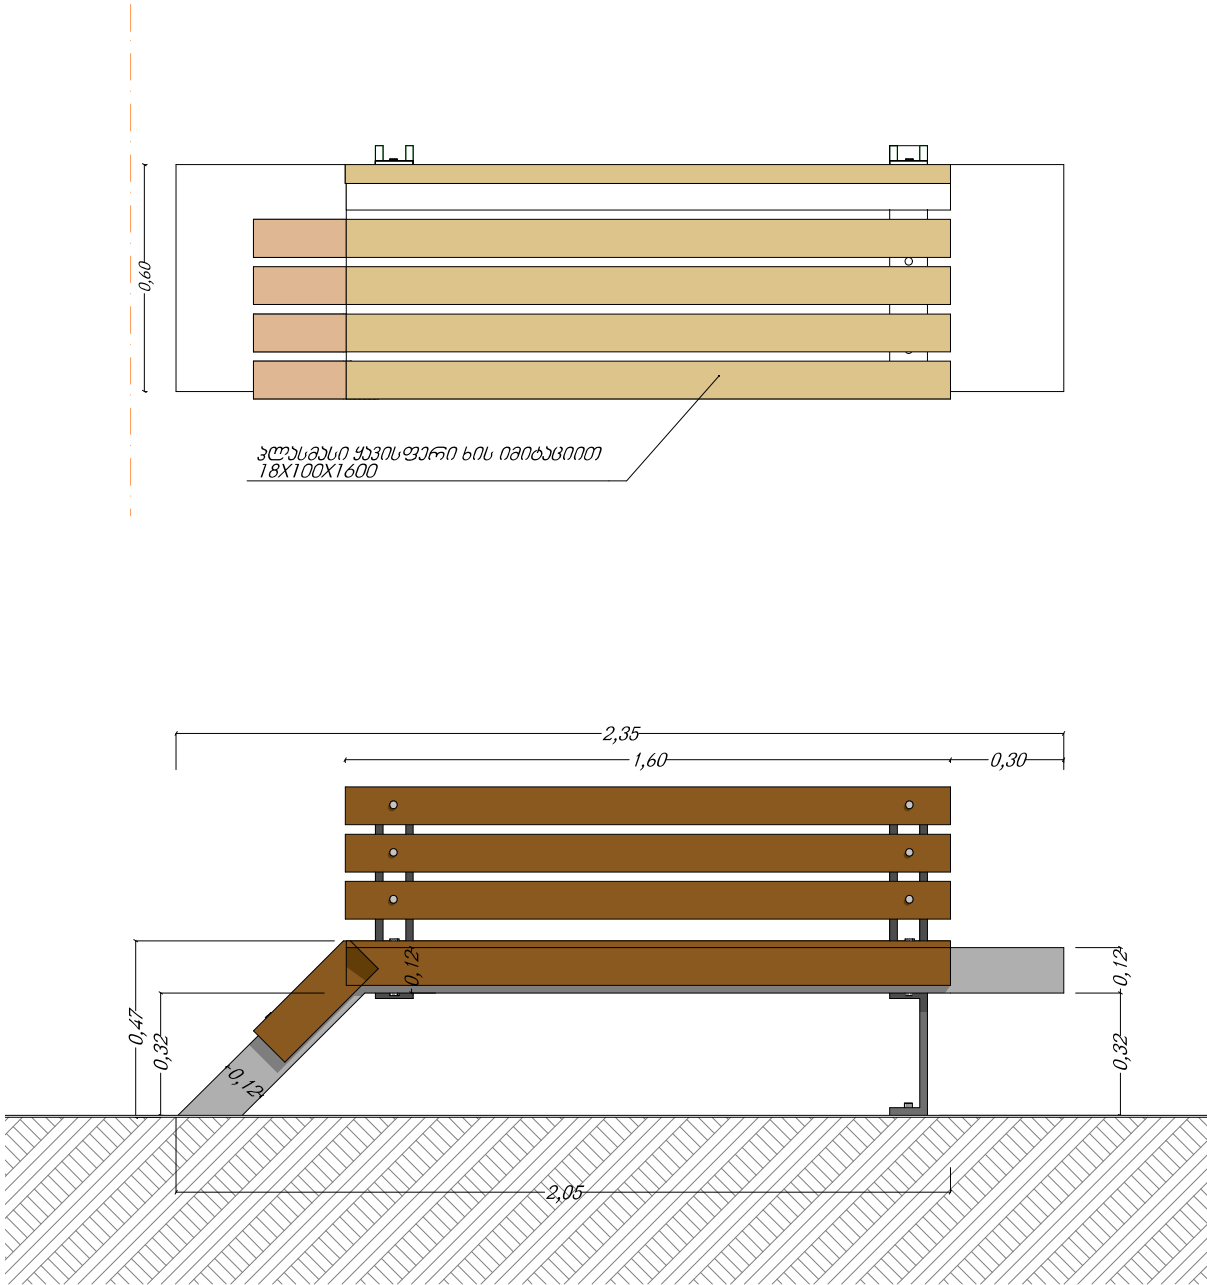

გამოყენებული მასალები:

ბეუი ფერისა და მარმარილოს ქვის გრანულები (0-3მმ),
დეკორატიული თეთრი ცემენტი, პლასტიფიკატორები,
6-8 მმ. დიამეტრის ფიბრო ბაზალტის არმირება.

ზედაპირი:

ნატურალური ქვის ფაქტურის მქონე, წყალმედეგი, ყინვამედეგი,
ხვერდოვანი ზედაპირით (sand surface), ცემენტის აპკისგან სპეც.
ქიმიით გარეცხილი, გალავნი ქვის ლაქით,
შენიშვნა: სხმული უნდა შედგებოდეს ერთგვაროვანი მასისგან,
არ უნდა იყოს შებათქაშებული ან სხვა მასით მოპირკეთებული;




ობიექტის დასახელება

დაამკვეთი:
ა(ა)პი "საქალაქო ინფრასტრუქტურისა და
კეთილმოწყობის სამმართველო"

ობიექტის მისამართი:
ქ. ბათუმი

პროექტირება:
შ.პ.ს. „ნობი-2005“
ს/კ 244685131
ქ.ნობი, ბერიას ქ. №7

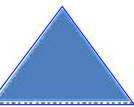

თანამდებობა	სახელი გვარი	სტამბა
არქიტექტორი	ა. გაბელია	
მთ.ინჟინერი	ლ. კვიკვიია	
დირექტორი	ს. დოღვაია	

სტადია	მ.პ	
თარიღი	ფურცლის №	სულ რაოდ.

ატრასცოტონი EX-043



ობიექტის დასახელება


დამკვეთი:

ა(ა)პი "საქალაქო ინფრასტრუქტურისა და კეთილმოწყობის სამმართველო"

ობიექტის მისამართი:




ქ. ბათუმი

პროექტირება:
შ.პ.ს. „ნობი-2005“
ს/კ 244685131
ქ.ნობი, ბერიას ქ. №7

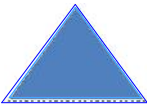

თანამდებობა	სახელი გვარი	სტამბა
არქიტექტორი	ა. გაბელია	
მთ.ინჟინერი	ლ.კვიკვიძია	
დირექტორი	ს.დოღბაია	

სტადია	მ.პ	
თარიღი	ფურცლის №	სულ რაოდ.

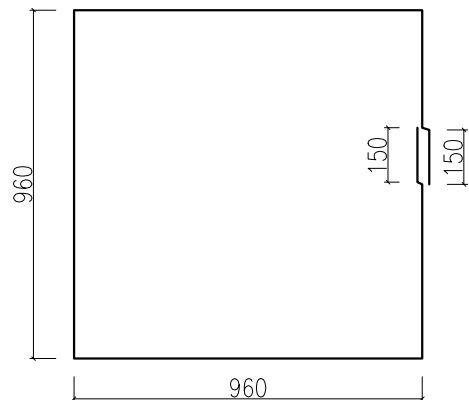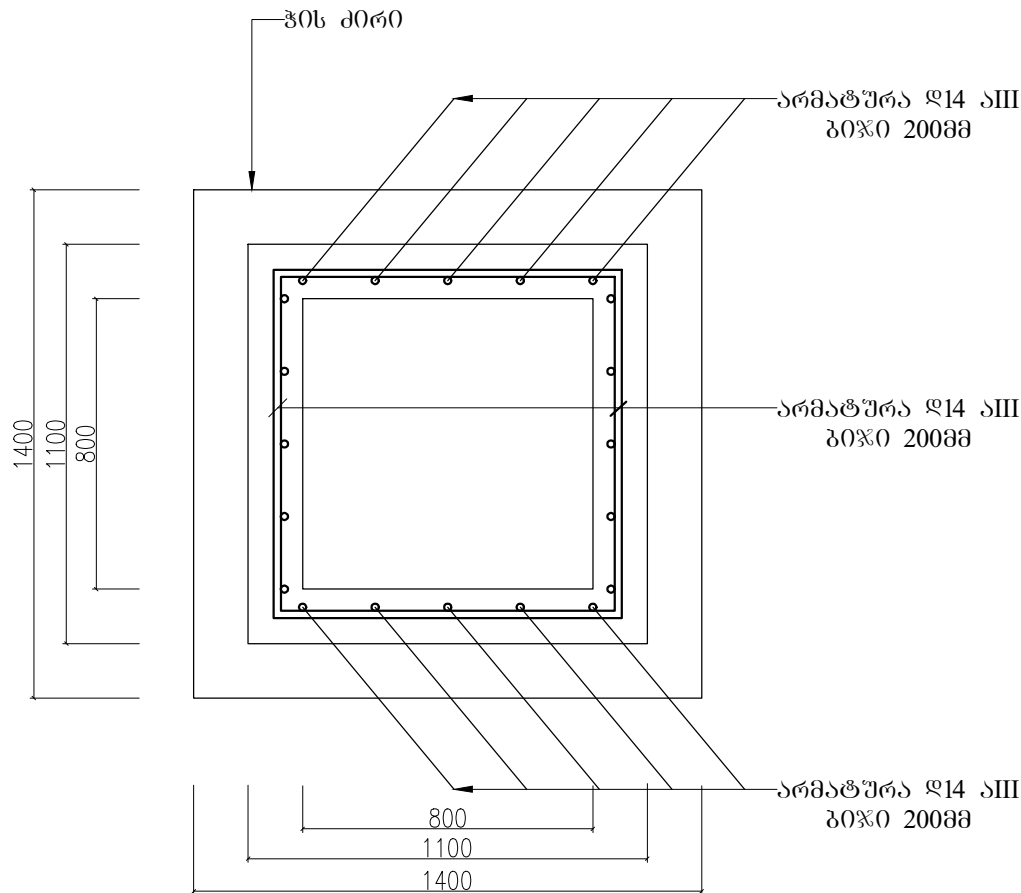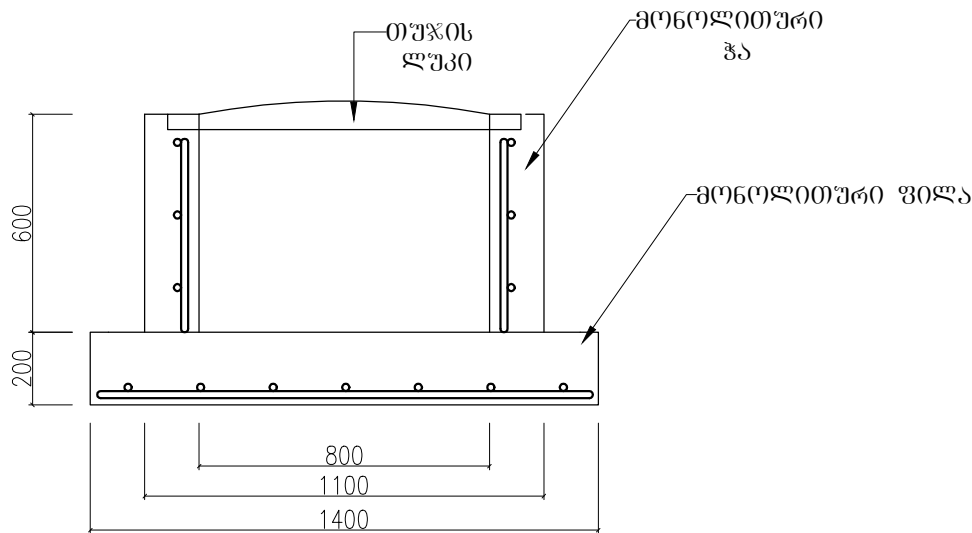

შენიშვნა: ვერტიკალური არმატურები განთავსდეს ბიჯით 200 მმ
ჰორიზონტალური არმატურები განთავსდეს ბიჯით 200 მმ
სანიაღვრე თუჯის ღუპი ჩარჩოთი დამონტაჟდეს
ჭის დაბეტონების დროს
ჰორიზონტალური არმატურების შეპირაპირება
მოხდეს გადაღებით და შეღუღებით სიბრძნით 150 მმ

პირობითი აღნიშვნები		
ობიექტის დასახელება		
ობიექტის მისამართი ქ. ბათუმი		
არქიტექტორი	ა. გაღვლია	
მტ.ინჟინერი	ლ. კვიკვირა	
დირექტორი	ს. დოღვაია	
სტადია	მ. პ.	
თარიღი	ფურცელი	ფურცლები
ფორმატი A 3		

სანაგვე ურნა თუჯის ძირით

ზომები : სიგანე - 32, სიმაღლე - 112




ბატონის წარტილუვანი საძირკველი
400X400X600

თუჯის ბარიერი (პატარა)

ზომები : სიმაღლე - 60




ბატონის წარტილუვანი საძირკველი
200X200X300

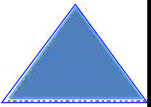ობიექტის დასახელება		
დამკვეთი:		
ა(ა)პი "საქალაქო ინფრასტრუქტურისა და კეთილმოწყობის სამმართველო"		
ობიექტის მისამართი:		
ქ. ბათუმი		
პროექტირება: შ.პ.ს. „ნობი-2005“ ს/კ 244685131 ქ.ნობი, ბერიას ქ. №7		
		
თანამდებობა	სახელი გვარი	სტამბოლი
არქიტექტორი	ა. გაბელია	
მთ.ინჟინერი	ლ. კვიკვირა	
დირექტორი	ს. დოღვაია	
სტადია		მ.პ
თარიღი	ფურცლის №	სულ რაოდ.






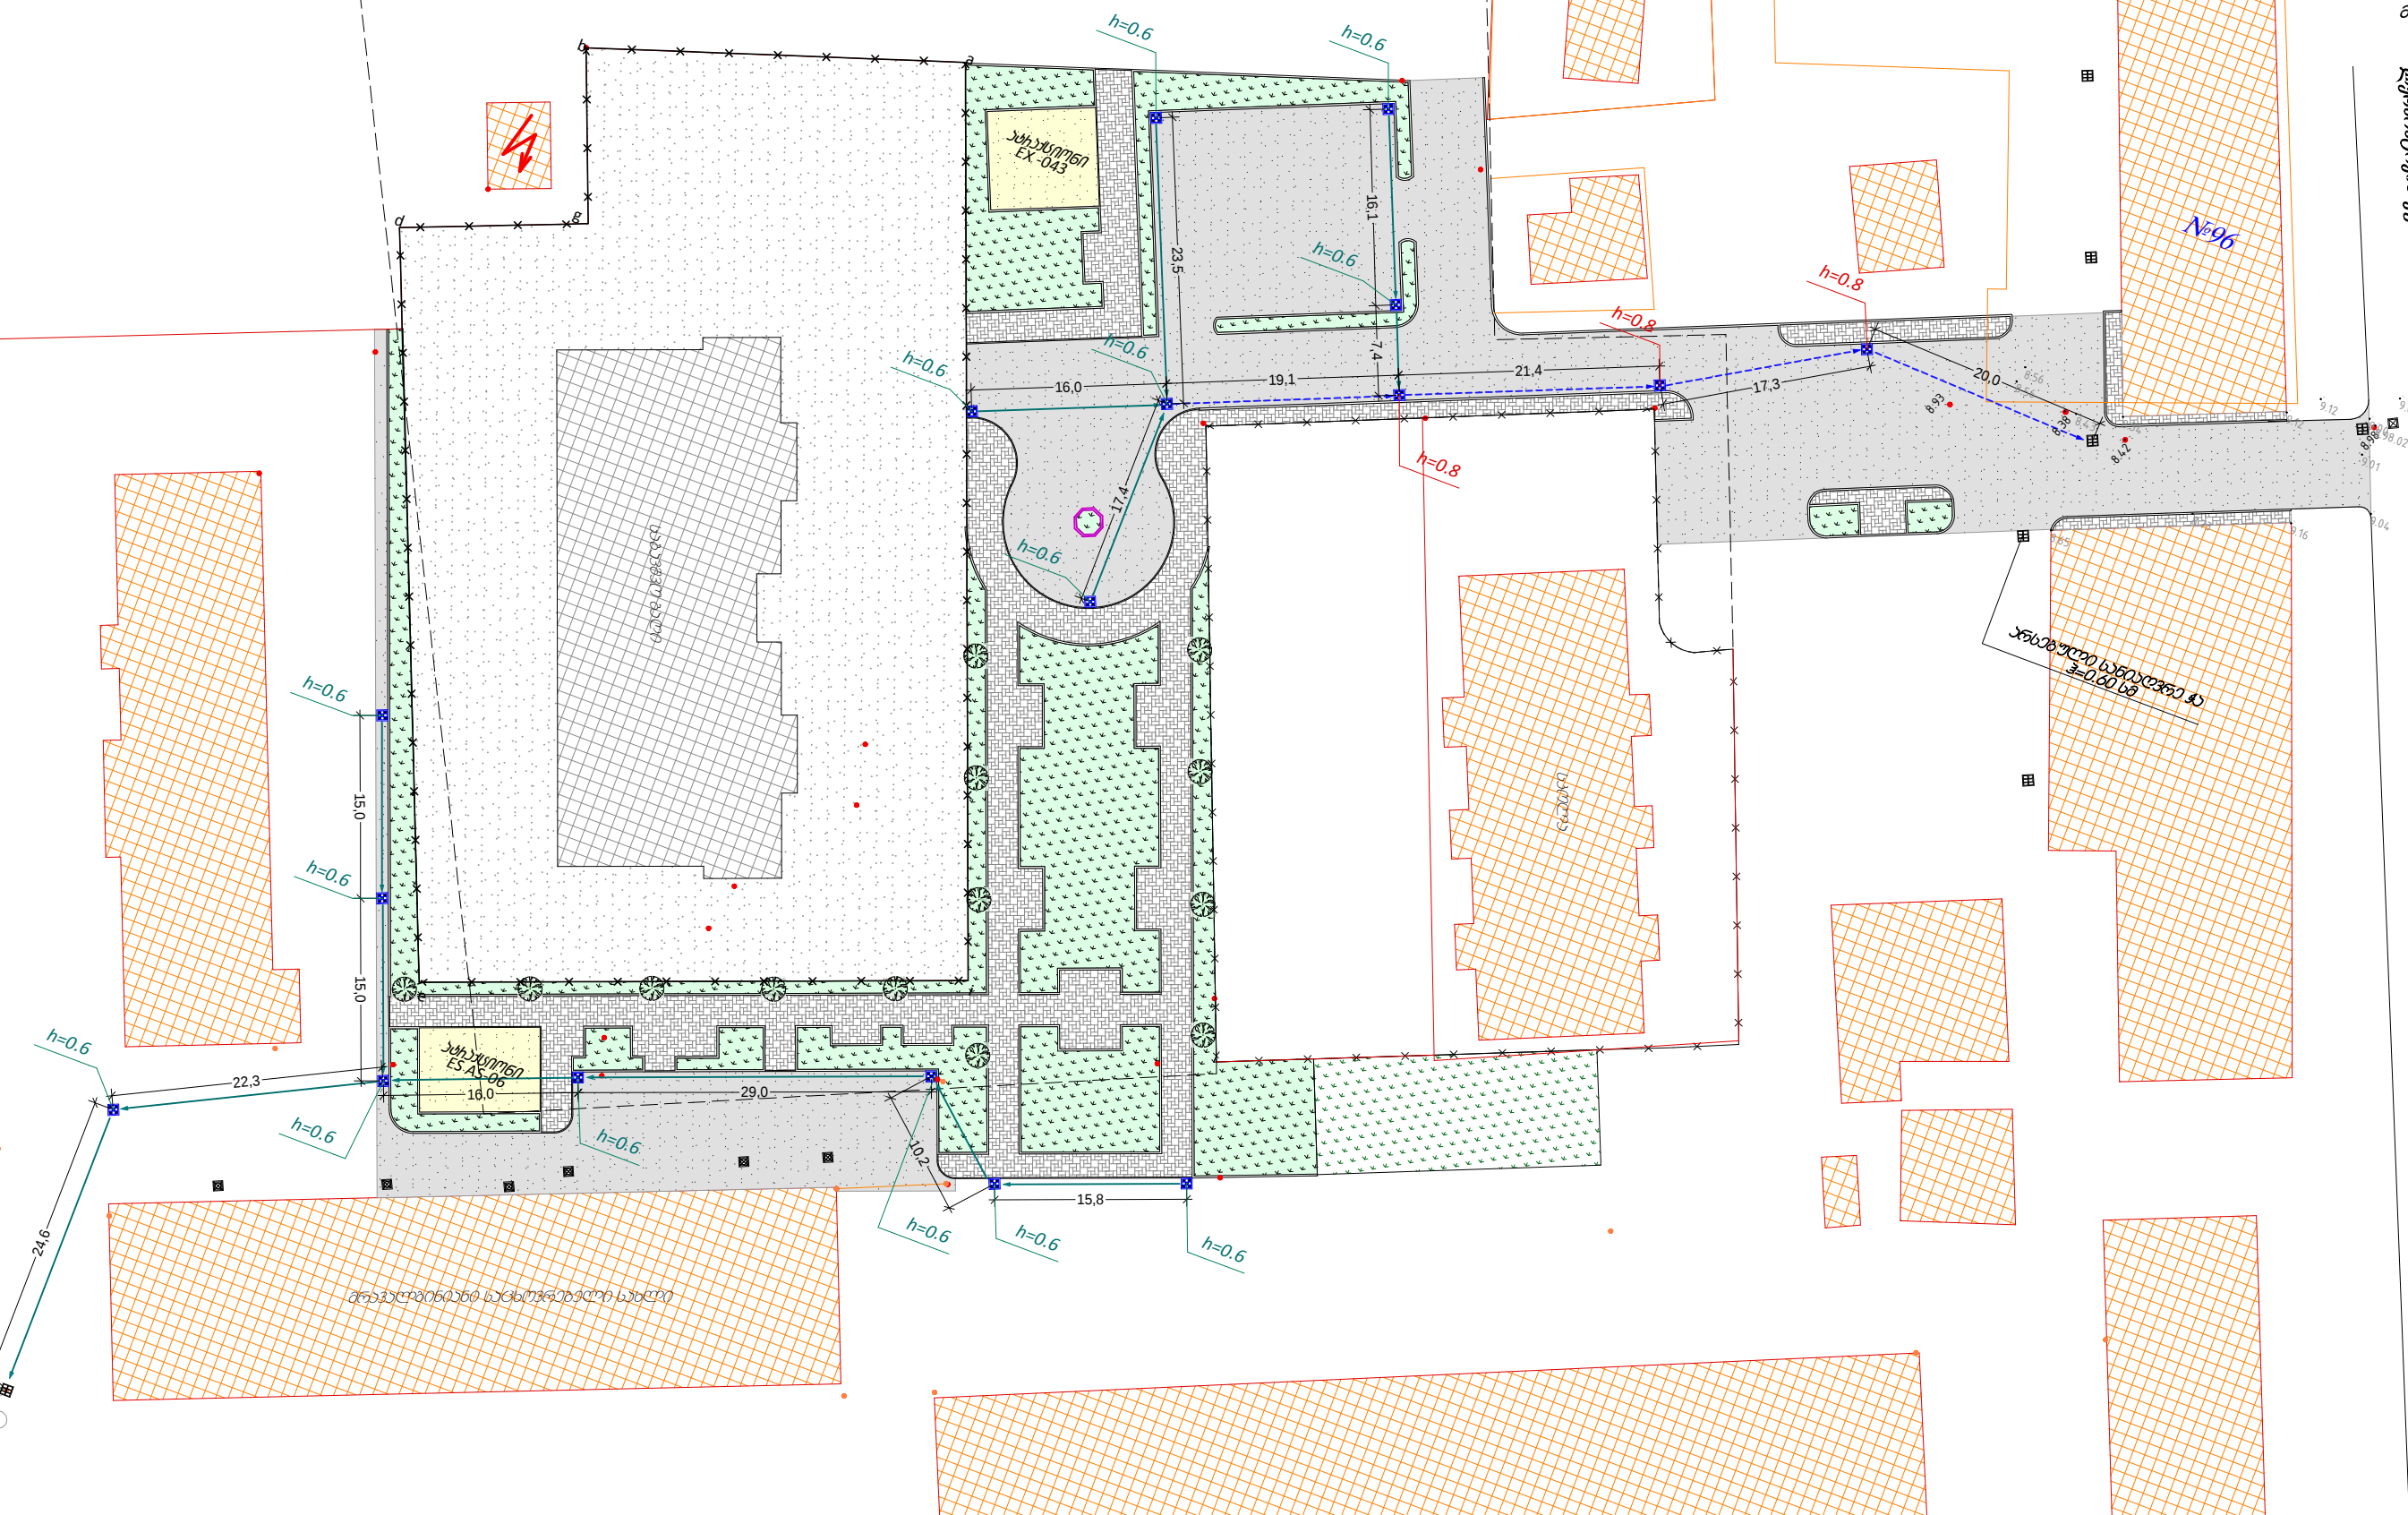


პოზიციური აღნიშვნები :

- | | | | |
|---|---|--|----------------|


მთ. არქიტექტ.	ა. გაბელაია		ობიექტის მდებარეობა: ქ. ბათუმი			დამკვეთი: ა)პი"საქალაქო ინფრასტრუქტურისა და კეთილმოწყობის სამმართველო"
მთ. ინჟინერი	ლ.კვიკვინია		სტადია		მ.პ	პროექტირება: შ.პ.ს. „ხოზი-2005“ ს/კ 244685131 ქ. ხოზი, ბერიას ქ. №7 
დირექტორი	ს. დოღბაია		თარიღი	ფურცლის №	სულ რაოდ.	

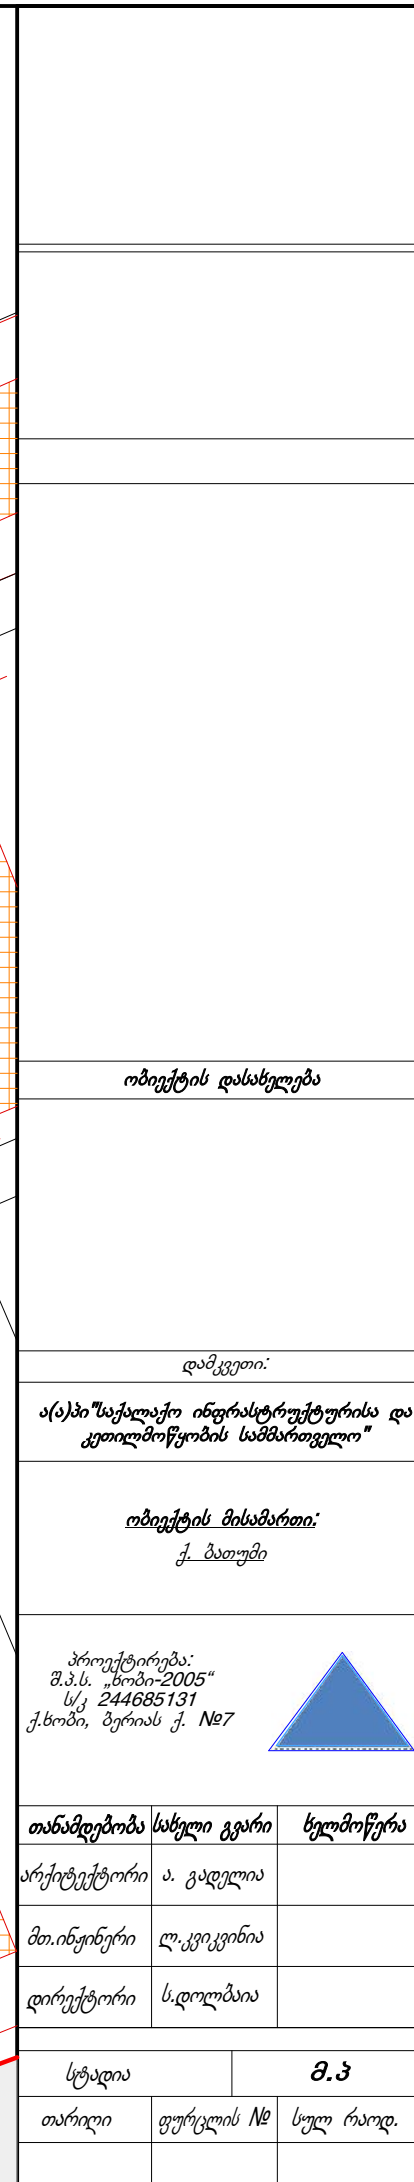


ბიჭი - A

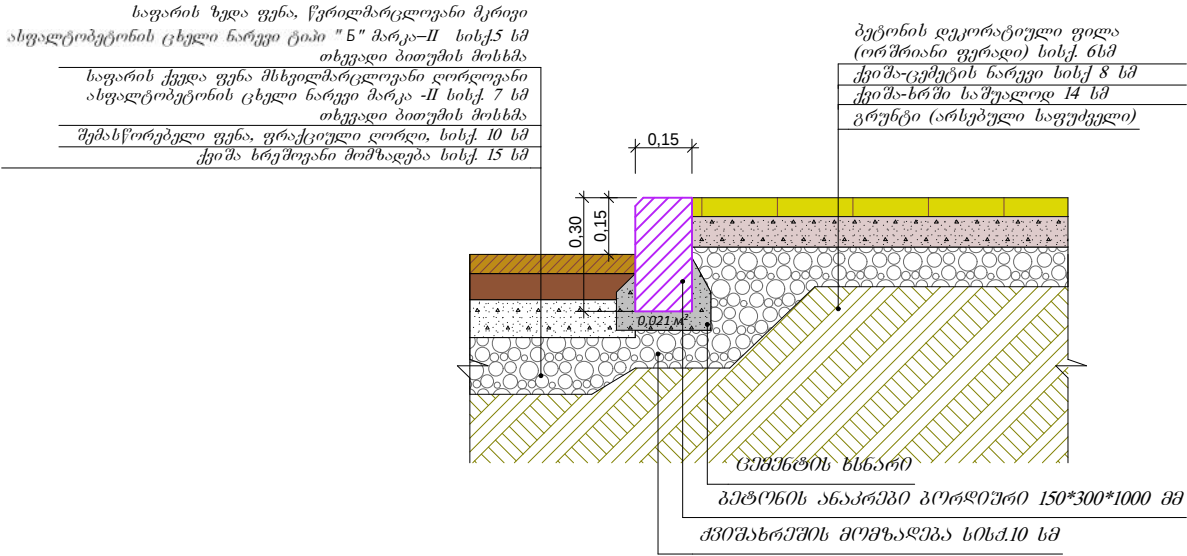

ბიჭი - C

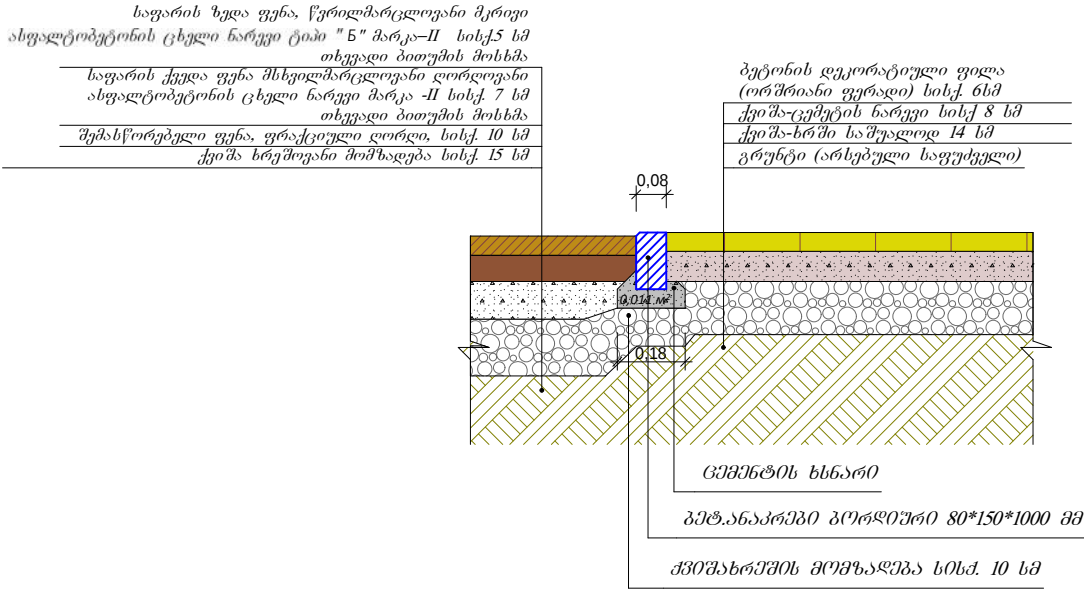

ბიჭი - B

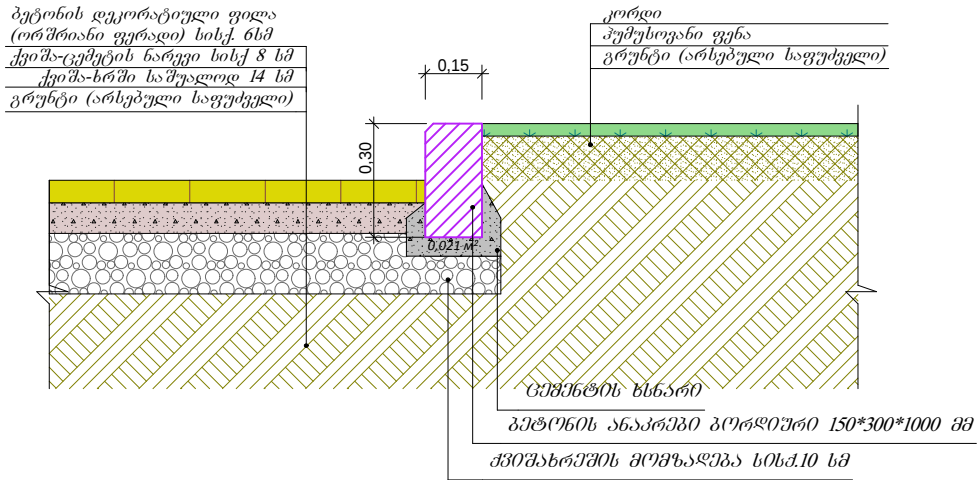

ობიექტის დასახელება


დამკვეთი:

ა(ა)პი "საქალაქო ინფრასტრუქტურისა და
კეთილმოწყობის სამმართველო"

ობიექტის მისამართი:

ქ. ბათუმი


პროექტირება:
შ.პ.ს. "სოპი-2005"
ს/კ 244685131
ქ.სოპი, ბერიას ქ. №7

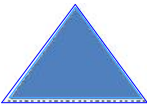

თანამდებობა	სახელი გვარი	სტამბა
არქიტექტორი	ა. გაბელია	
მთ.ინჟინერი	ლ. კვიკვირა	
დირექტორი	ს. დოღვაია	

სტადია	მ.პ	
თარიღი	ფურცლის №	სულ რაოდ.


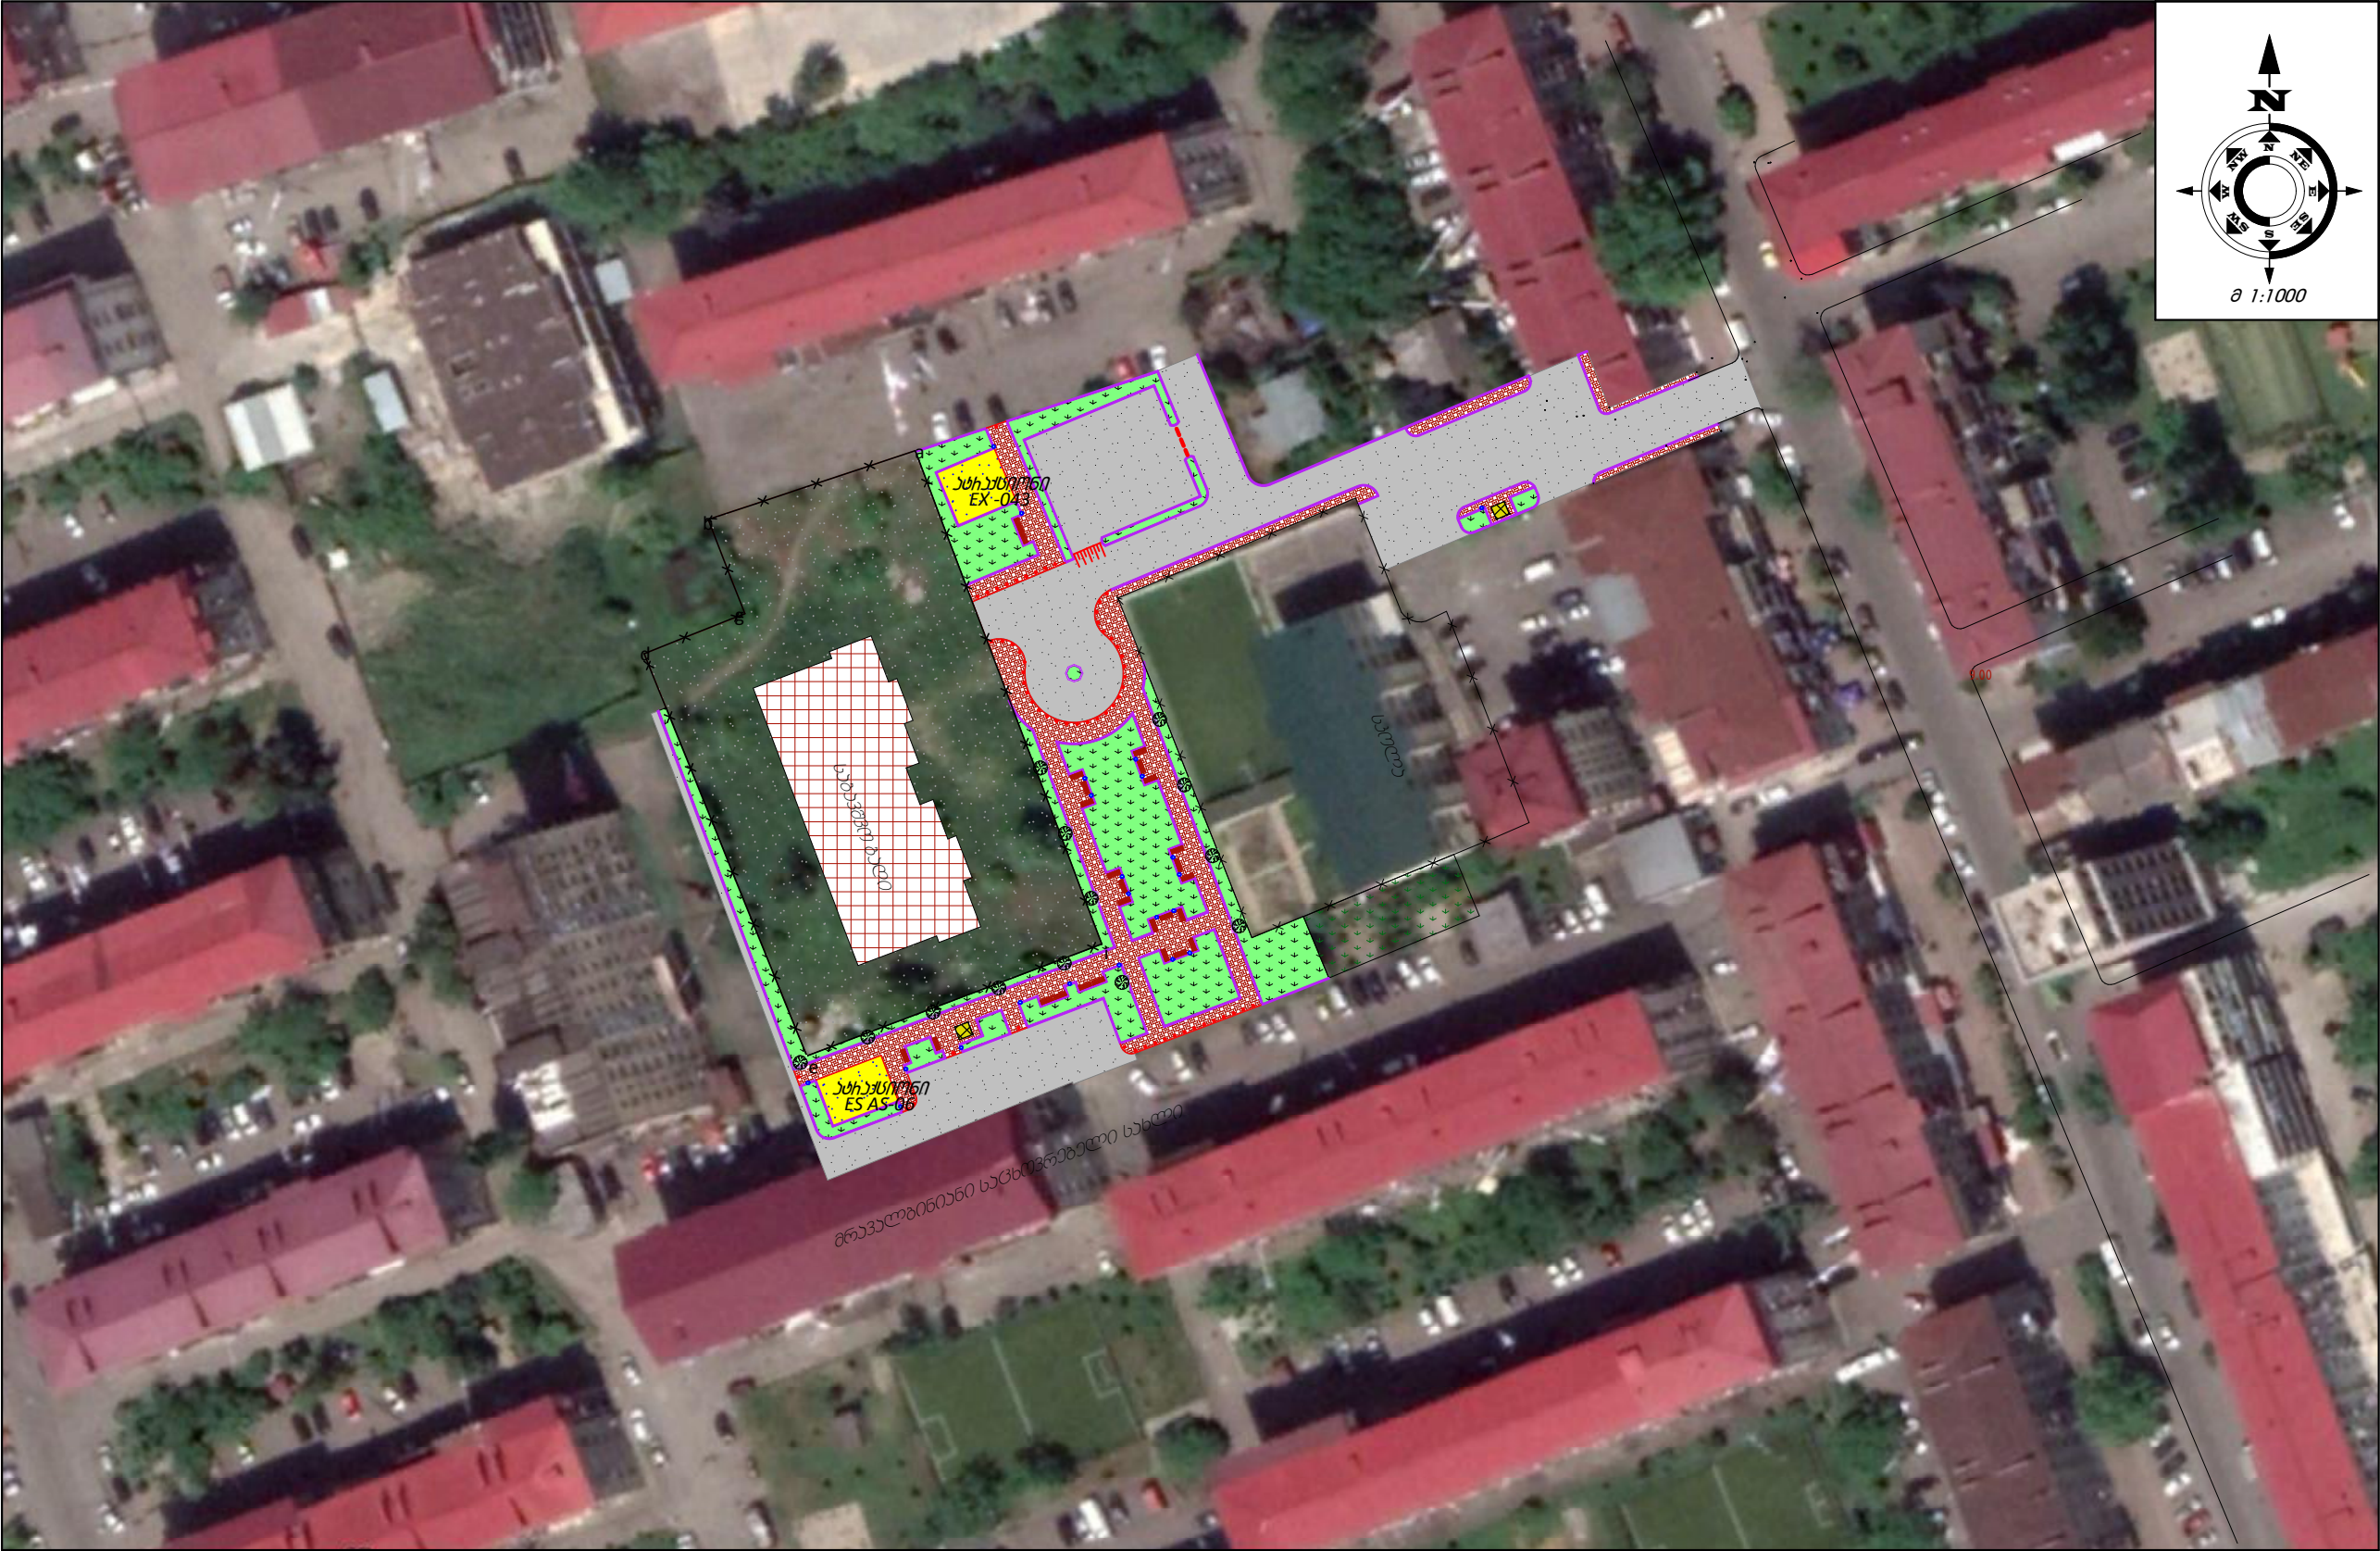

ობიექტის დასახელება		
დამკვეთი:		
ა(ა)პი "საქსტაქო ინფრასტრუქტურისა და კეთილმოწყობის სამმართველო"		
ობიექტის მისამართი:		
ქ. ბათუმი		
პროექტირება:		
შ.პ.ს. "ნობი-2005" ს/კ 244685131 ქ.ნობი, ბერიას ქ. №7		
თანამდებობა	სახელი გვარი	სტამბა
არქიტექტორი	ა. გაბელია	
მთ.ინჟინერი	ლ. კვიფინია	
დირექტორი	ს. დოღბაია	
სტადია		მ.პ
თარიღი	ფურცლის №	სულ რაოდ.



Luminaire

Height : 100cm
Length : 15x15 cm (3mm thickness)
Material: Aluminum armature, acrylic armature
Led : 100 W Led (Samsung led , Meanwell drive
Paint : Electrostatic powder coating
Color : Anthracite, Optional


LED-01

- ბეჟი ფერის მარმარილოს ქვისგან ჩამოსხმული 380 სმ. სანათი
- ქვის სანათის ტანი 15X15X300 სმ ბეჟი ფერის და მარმარილოს ქვის გრანულები (0-3მმ), დეკორატიული თეთრი ცემენტი, პლასტიფიკატორები, 6-8 მმ. დიამეტრის ფიბრო ბაზალტის არმირება.
 - სანათის თავი 15X15X100 სმ ოთხკუთხა სანათი განათების სიმძლავრე 120 ვატი, განათების ხარისხი 4500 ლუმენსი


გამოყენებული მასალები:
ბეჟი ფერის და მარმარილოს ქვის გრანულები (0-3მმ), დეკორატიული თეთრი ცემენტი, პლასტიფიკატორები, 6-8 მმ. დიამეტრის ფიბრო ბაზალტის არმირება.

ზედაპირი:
ნატურალური ქვის ფაქტურის მქონე, წყალმედეგი, ყინვამედეგი, ხვედროვანი ზედაპირით (sand surface), ცემენტის აპკისგან სპეც. ქიმიით გარეცხილი, გალავნი ქვის ლაქით,

შენიშვნა: სხმული უნდა შედგებოდეს ერთგვაროვანი მასისგან, არ უნდა იყოს შემათქმელები ან სხვა მასით მოპირკეთებული; სანათის თავი უნდა იყოს მაღალი ხარისხის წყალმედეგი კორპუსისგან დამზადებული განათების სიმძლავრე 120 ვატი, განათების ხარისხი 4500 ლუმენსი.

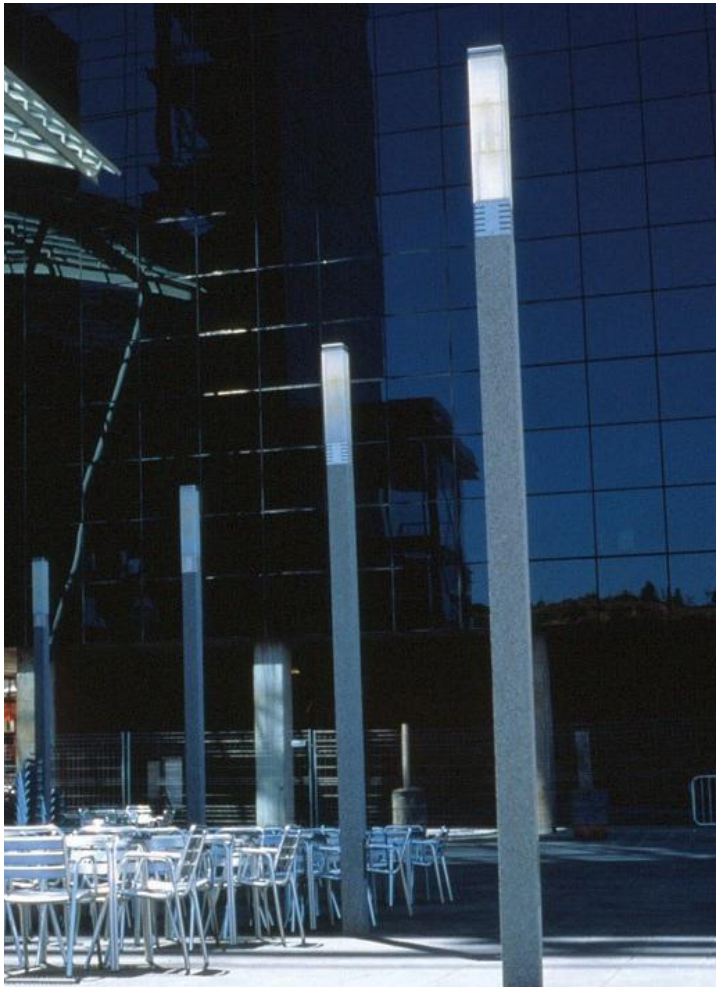

№1- LED სანათი

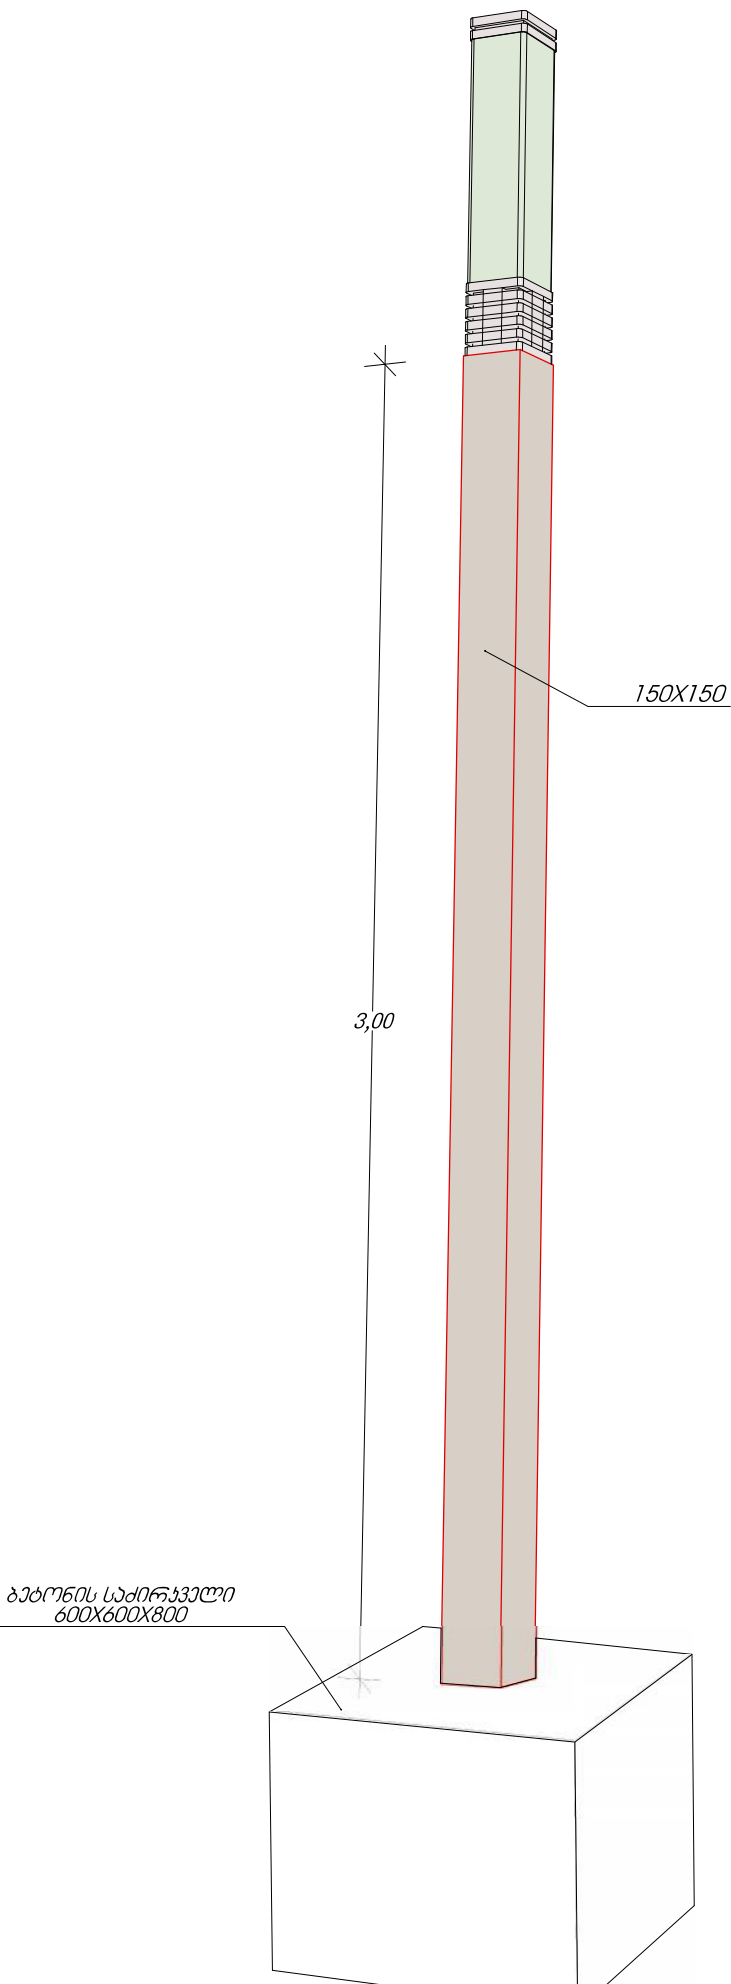

ობიექტის დასახელება		
დამკვეთი:		
ა(ა)პი "საქსელაქო ინფრასტრუქტურისა და კეთილმოწყობის სამმართველო"		
ობიექტის მისამართი:		
ქ. ბათუმი		
პროექტირება: შ.პ.ს. „სობი-2005“ ს/კ 244685131 ქ.სობი, ბერიას ქ. №7		
თანამდებობა	სახელი გვარი	სტამბა
არქიტექტორი	ა. გაბელია	
მთ.ინჟინერი	ლ. კვიკვირა	
დირექტორი	ს. დოლაბაძე	
სტადია		მ.პ
თარიღი	ფურცლის №	სულ რაოდ.

ატრასტოვბო **ES-AS- 06**




ობიექტის დასახელება		
დამკვეთი:		
ა(ა)პი "საქალაქო ინფრასტრუქტურისა და კეთილმოწყობის სამმართველო"		
ობიექტის მისამართი: ქ. ბათუმი		
პროექტირება: შ.პ.ს. „ნობი-2005“ ს/კ 244685131 ქ.ნობი, ბერიას ქ. №7		
თანამდებობა	სახელი გვარი	სელმოწერა
არქიტექტორი	ა. გადელია	
მთ.ინჟინერი	ლ.კვიკვინია	
დირექტორი	ს.დოლბაია	
სტადია		მ.პ
თარიღი	ფურცლის №	სულ რაოდ.


3D პრეზენტაცია



მთ. არქიტექტ.	ა. გადელია		ობიექტის მდებარეობა: ქ. ბათუმი		დაამუშავა: ა(ა)პი "საქალაქო ინფრასტრუქტურისა და კეთილმოწყობის სამმართველო"
მთ. ინჟინერი	ლ. კვიციშვილი		სტადია	მ.პ	პროექტირება: შ.პ.ს. „სოპი-2005“ ს/კ 244685131 ქ. ხობი, ბერიას ქ. №7
დირექტორი	ს. დოღვაია		თარიღი	ფურცლის №	
				სულ რაოდ.	

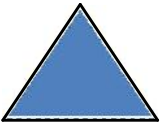

1.ბათუმი, მ. ლომთაძის ქ. №96-ის მომსახურების
სამსახურის მოწყობა
2. საინჟინერო-სამშენებლო
პროექტი

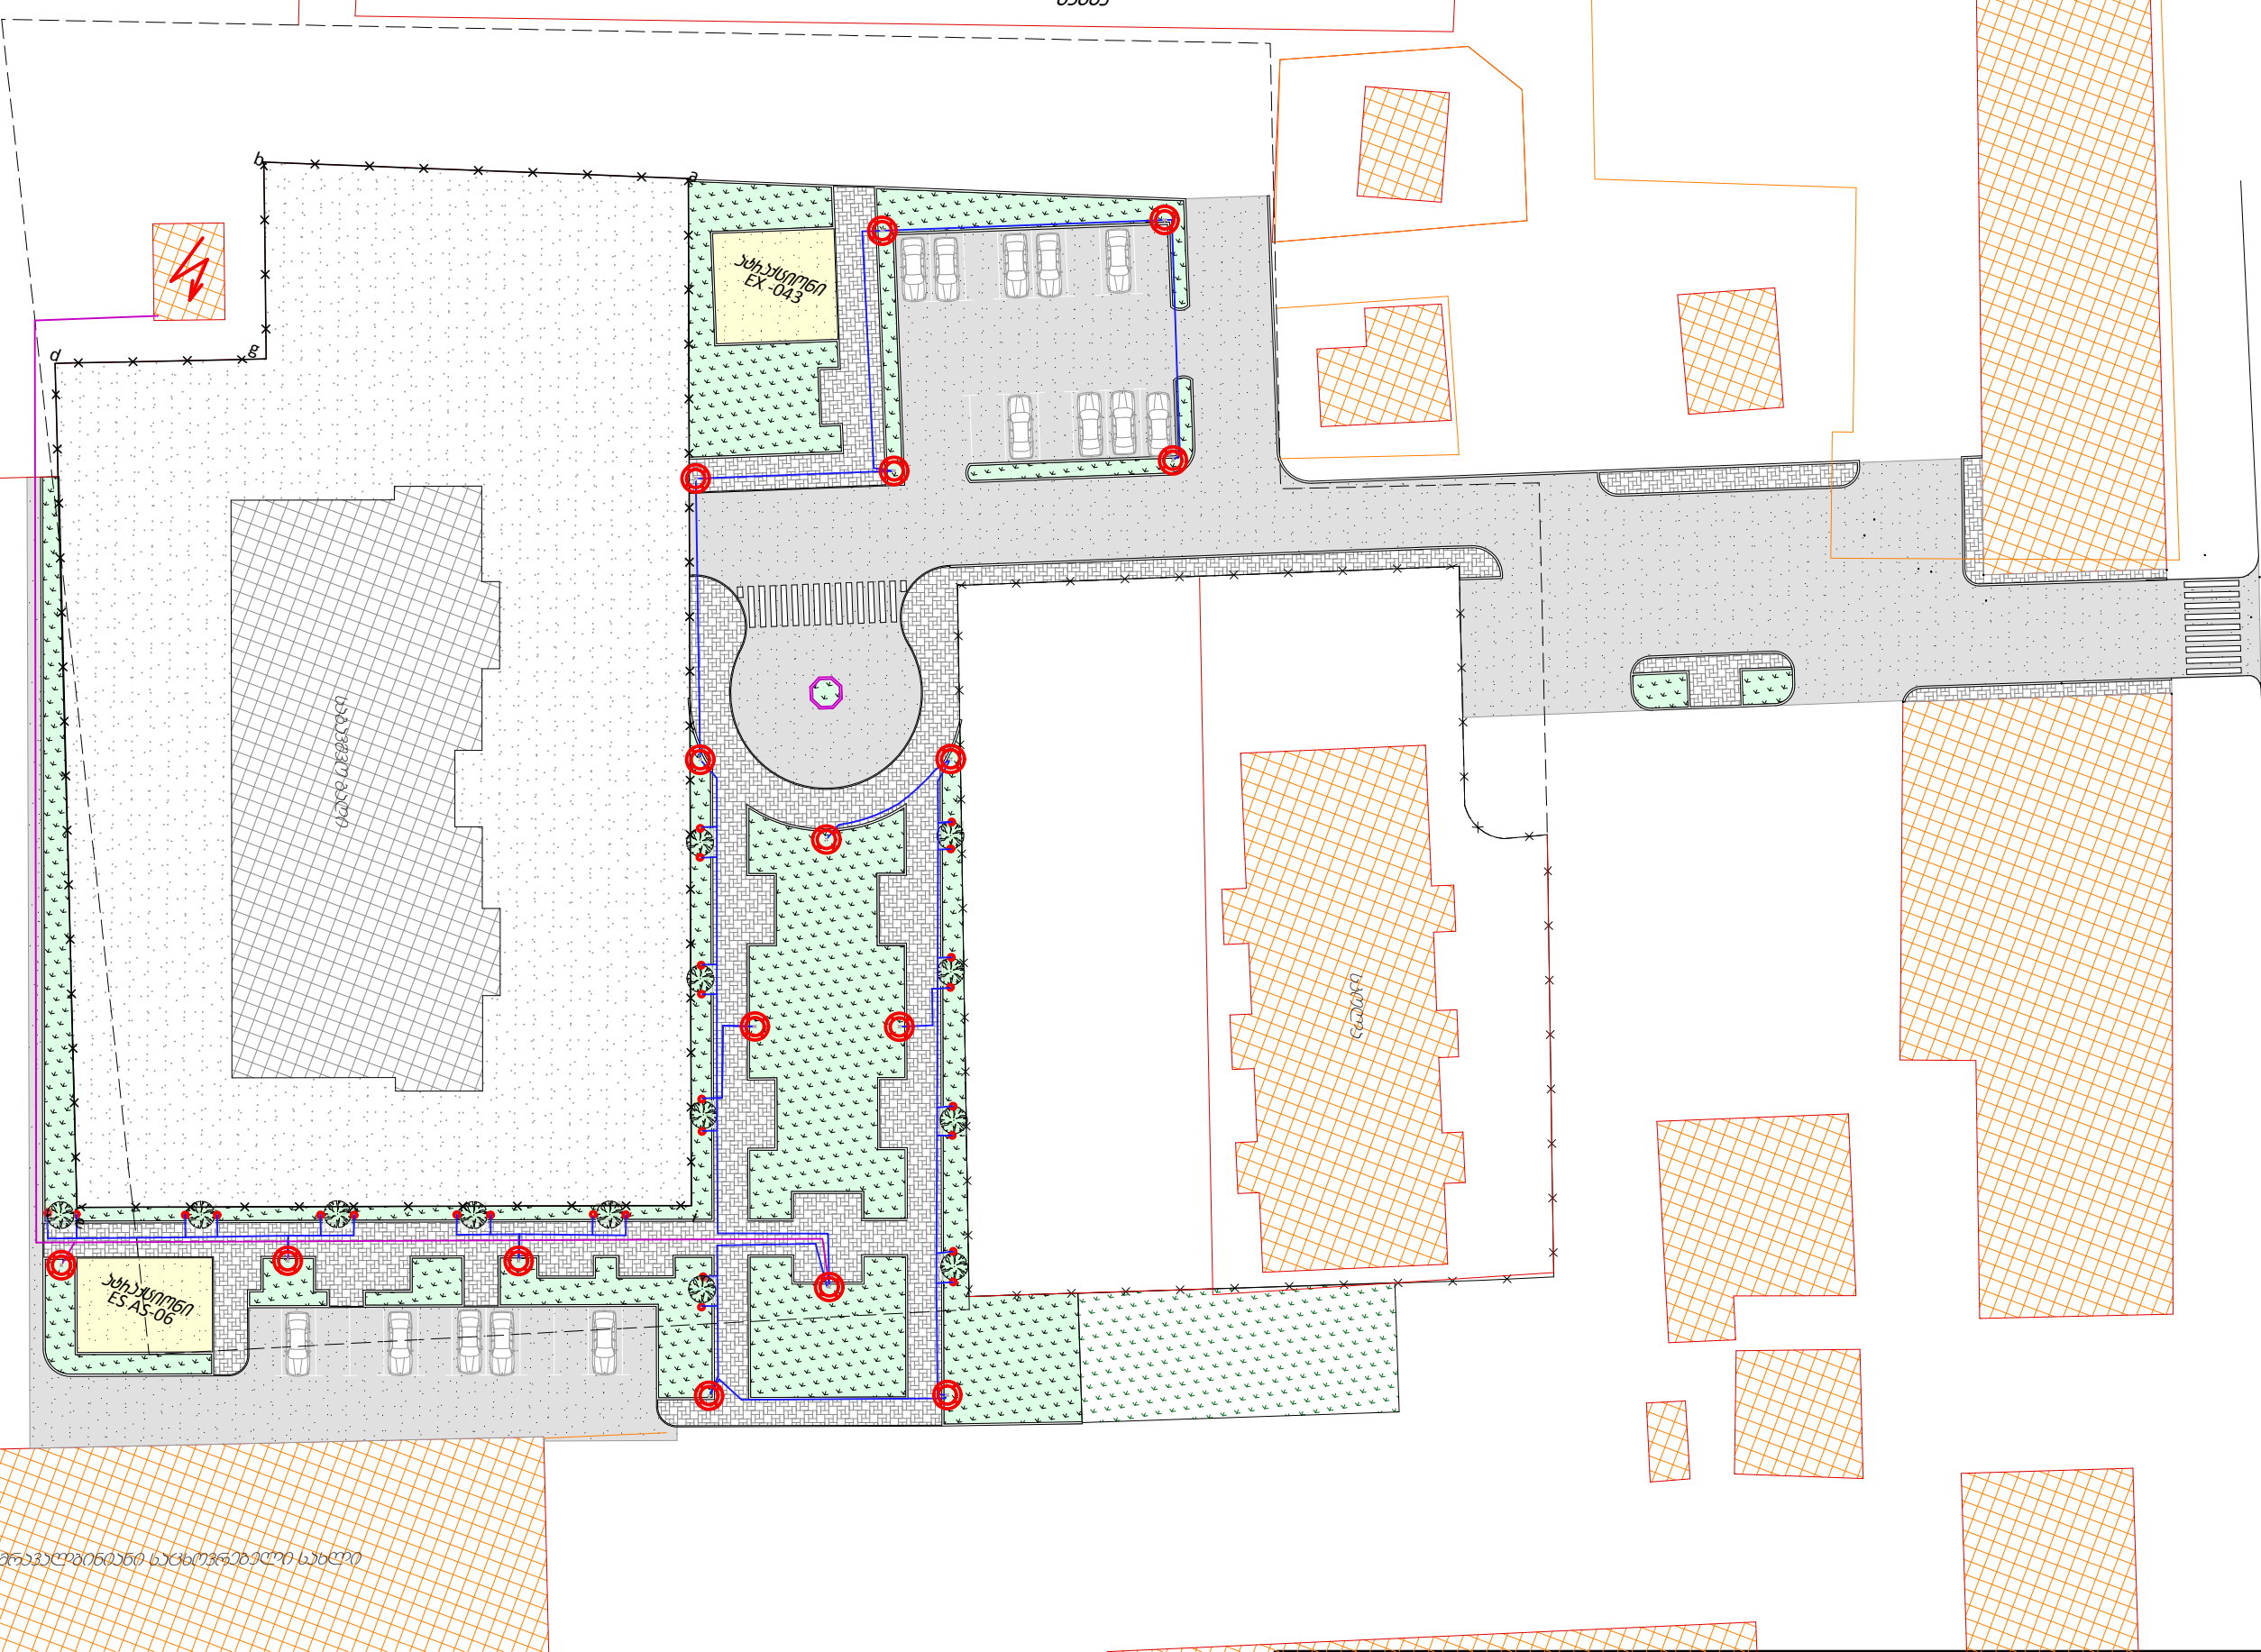


მშენებლის სახელი

პროექტის აღწერა:

- ლ.პანელი (ძალისხერხი 4*10)
- ლ.პანელი (4*4)
- # 1-LED სანათი (120 ჰური)
- # 2-LED სანათი (მშენებლის დანიშნულებით - 36 ჰური)


მთ. არქიტექტ.	ა. გაბელია		ობიექტის მდებარეობა: ქ. ბათუმი			დამკვეთი: ა(ა)პი "საქალაქო ინფრასტრუქტურისა და კეთილმოწყობის სამმართველო"
მთ. ინჟინერი	ლ. კვიციშვილი		სტადია	მ.პ		პროექტირება: შ.პ.ს. „სოპი-2005“ ს/კ 244685131 ქ. სოპი, ბერიას ქ. №7
			თარიღი	ფურცლის №	სულ რაოდ.	
დირექტორი	ს. დოღვაია					

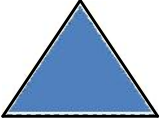

ქ. ბათუმი, მ. ლომთაძის ქ. № 6-ის მოედანზე
საზღოვრო მოედანი

ბათუმის მოედნის
გეგმა

1
2

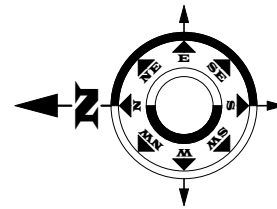


შ 1:300

პროექტის აღწერა:



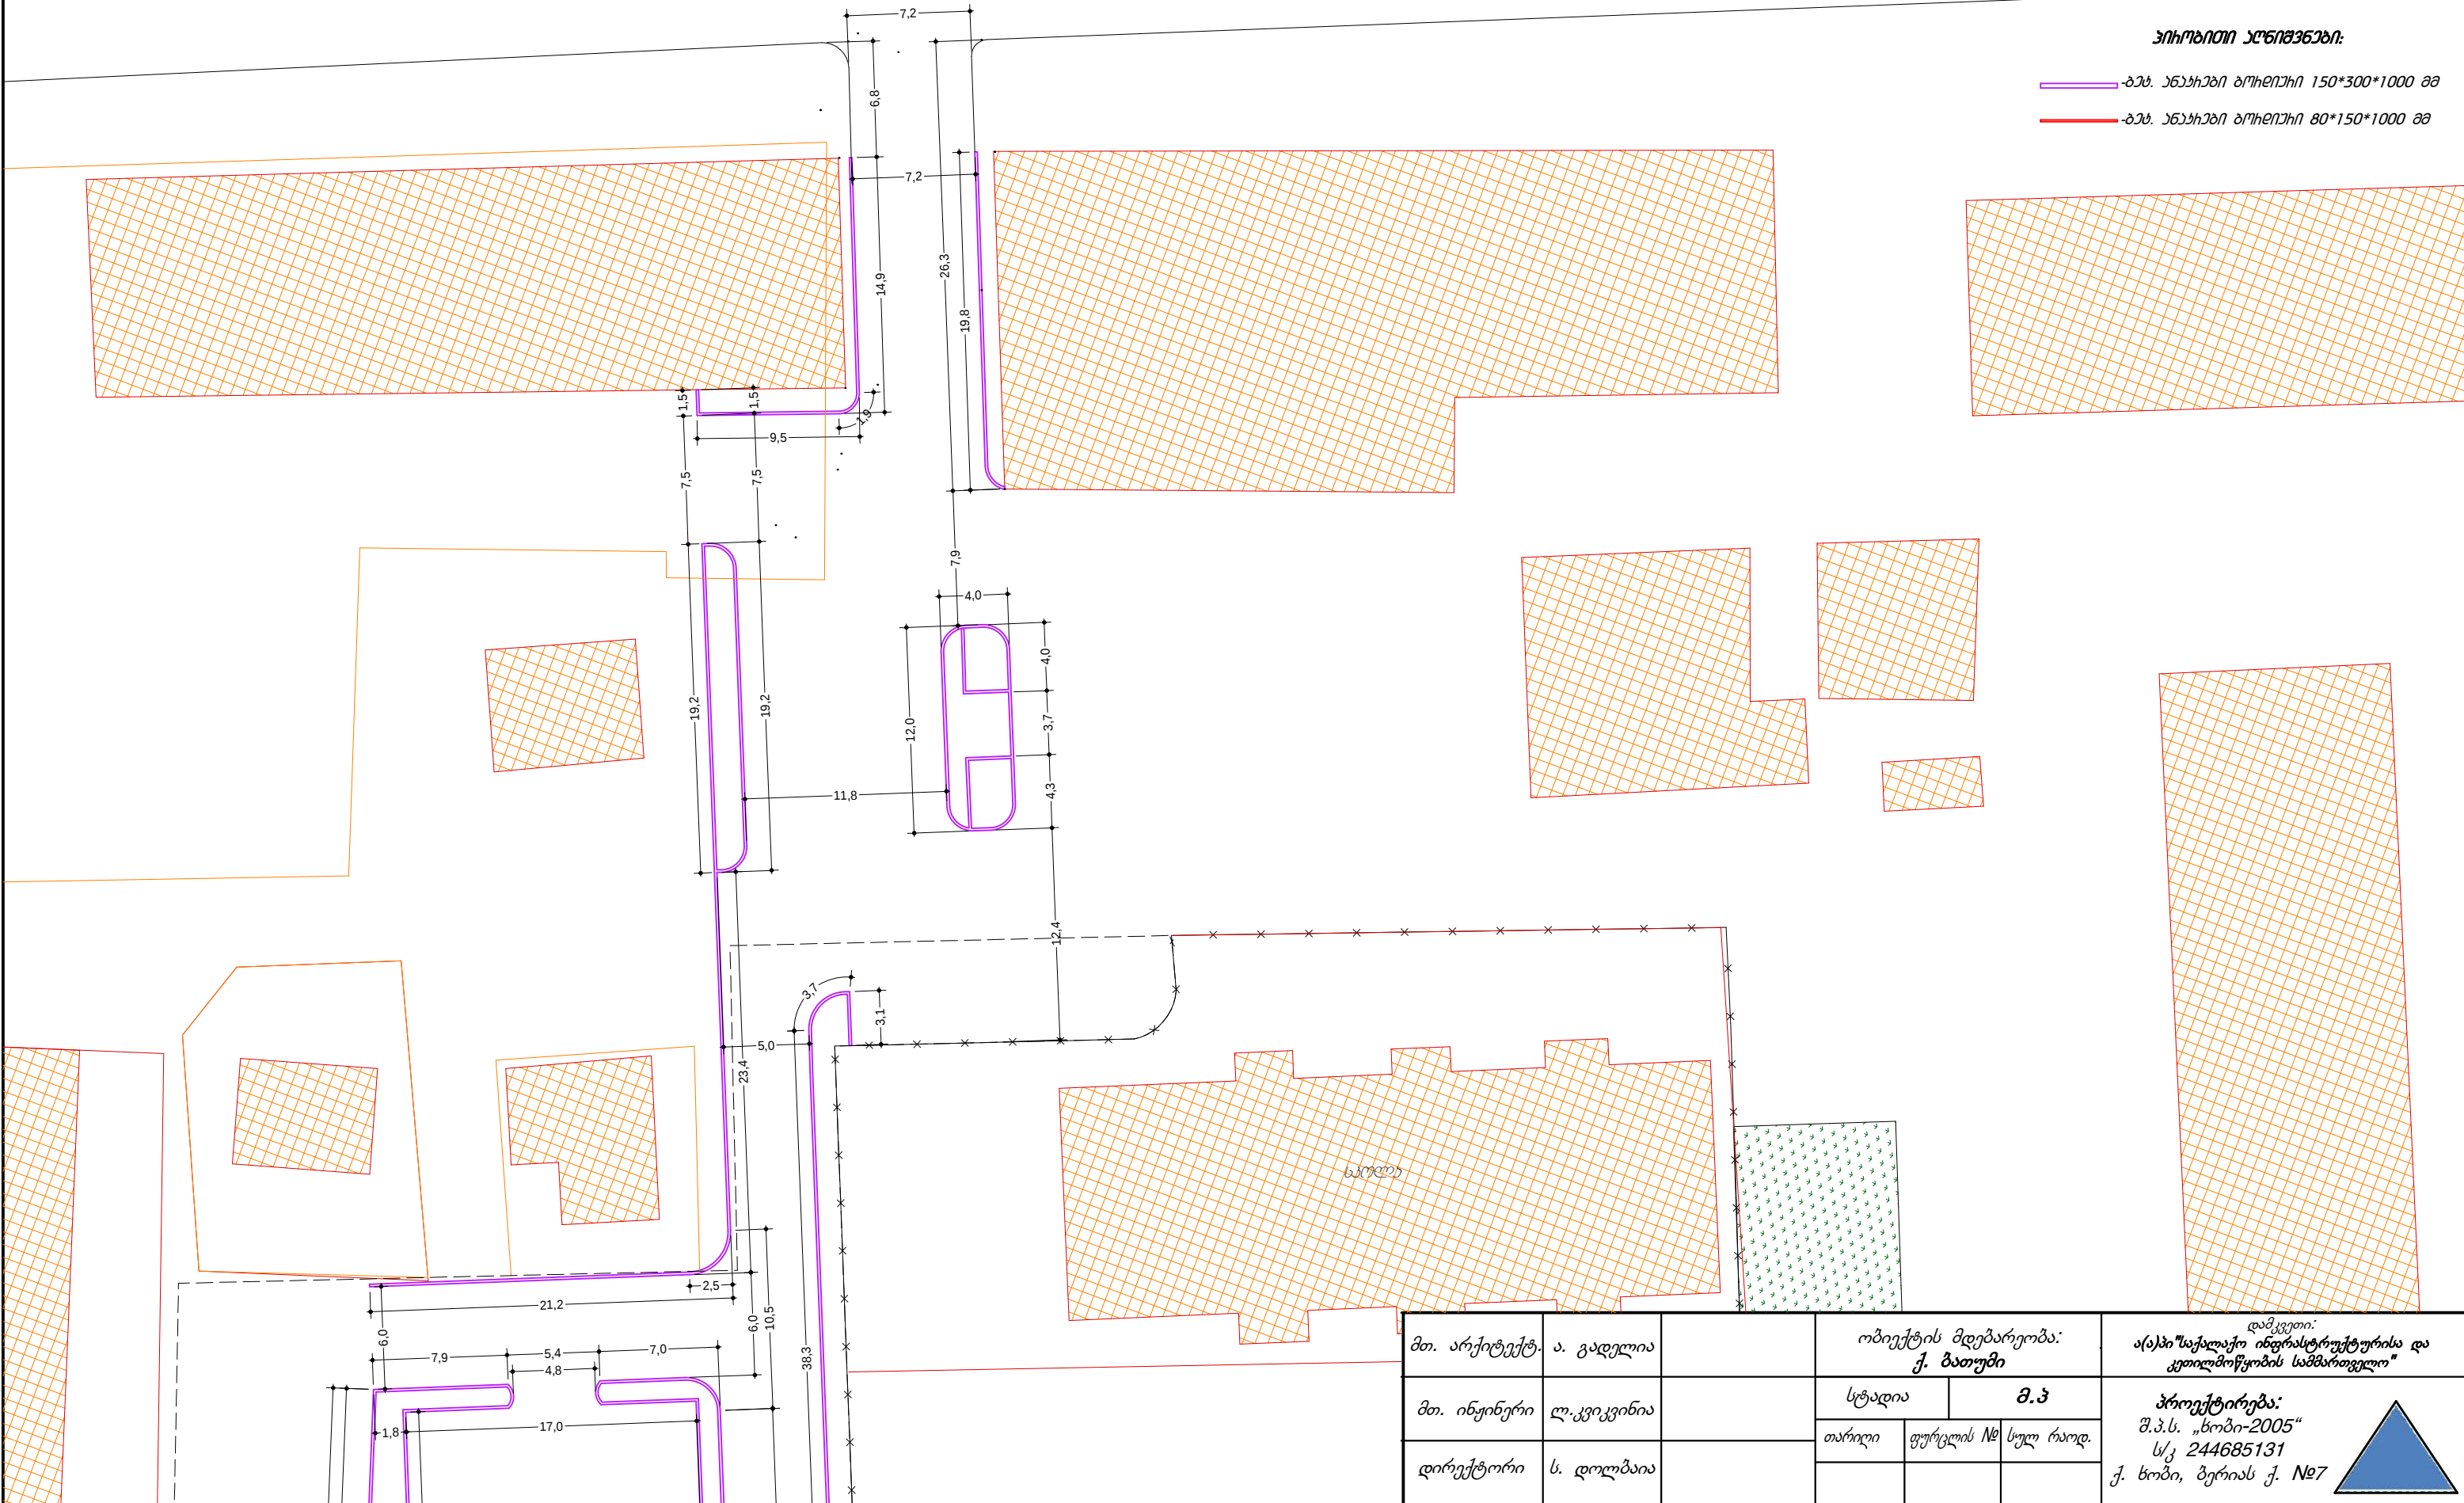

მთ. არქიტექტ.	ა. გადელია		ობიექტის მდებარეობა: ქ. ბათუმი		დაამუშავა: ს/პ/ს „საქალაქო ინფრასტრუქტურისა და კეთილმოწყობის სამმართველო“
მთ. ინჟინერი	ლ. კვიციშვილი		სტადია	მ.პ	პროექტირება: შ.პ.ს. „სოპი-2005“ ს/კ 244685131 ქ. ხობი, ბერიას ქ. № 7
დირექტორი	ს. დოღვაია		თარიღი	ფურცლის №	
				სულ რაოდ.	

