შ.პ.ს კიტკიტაძე და კომპანია (ს/ნ4162940067)

L.T.D "KIRKITADZE & COMPANY"

პეკინის ქ. №27 ტ: 2 37 23 00 მობ: 5 99 56 22 76, ფაქსი: 2 37 23 00

Pekini str. N 27 tel: 2 37 23 00 mob: 5 99 56 22 76, fax: 2 37 23 00

ქალაქ თბილისი, თიანეთის გზატკეცილი №37ა (ს/კ 01.11.11.019.022)
სახელმწიფოს საკუთრებაში არსებული 52956 კვ.მ. არასასოფლო-სამეურნეო
დანიშნულების მიწის ნაკვეთის და მისი მიმდებარე ტერიტორიის ტოპოგრაფიული

გეგმა

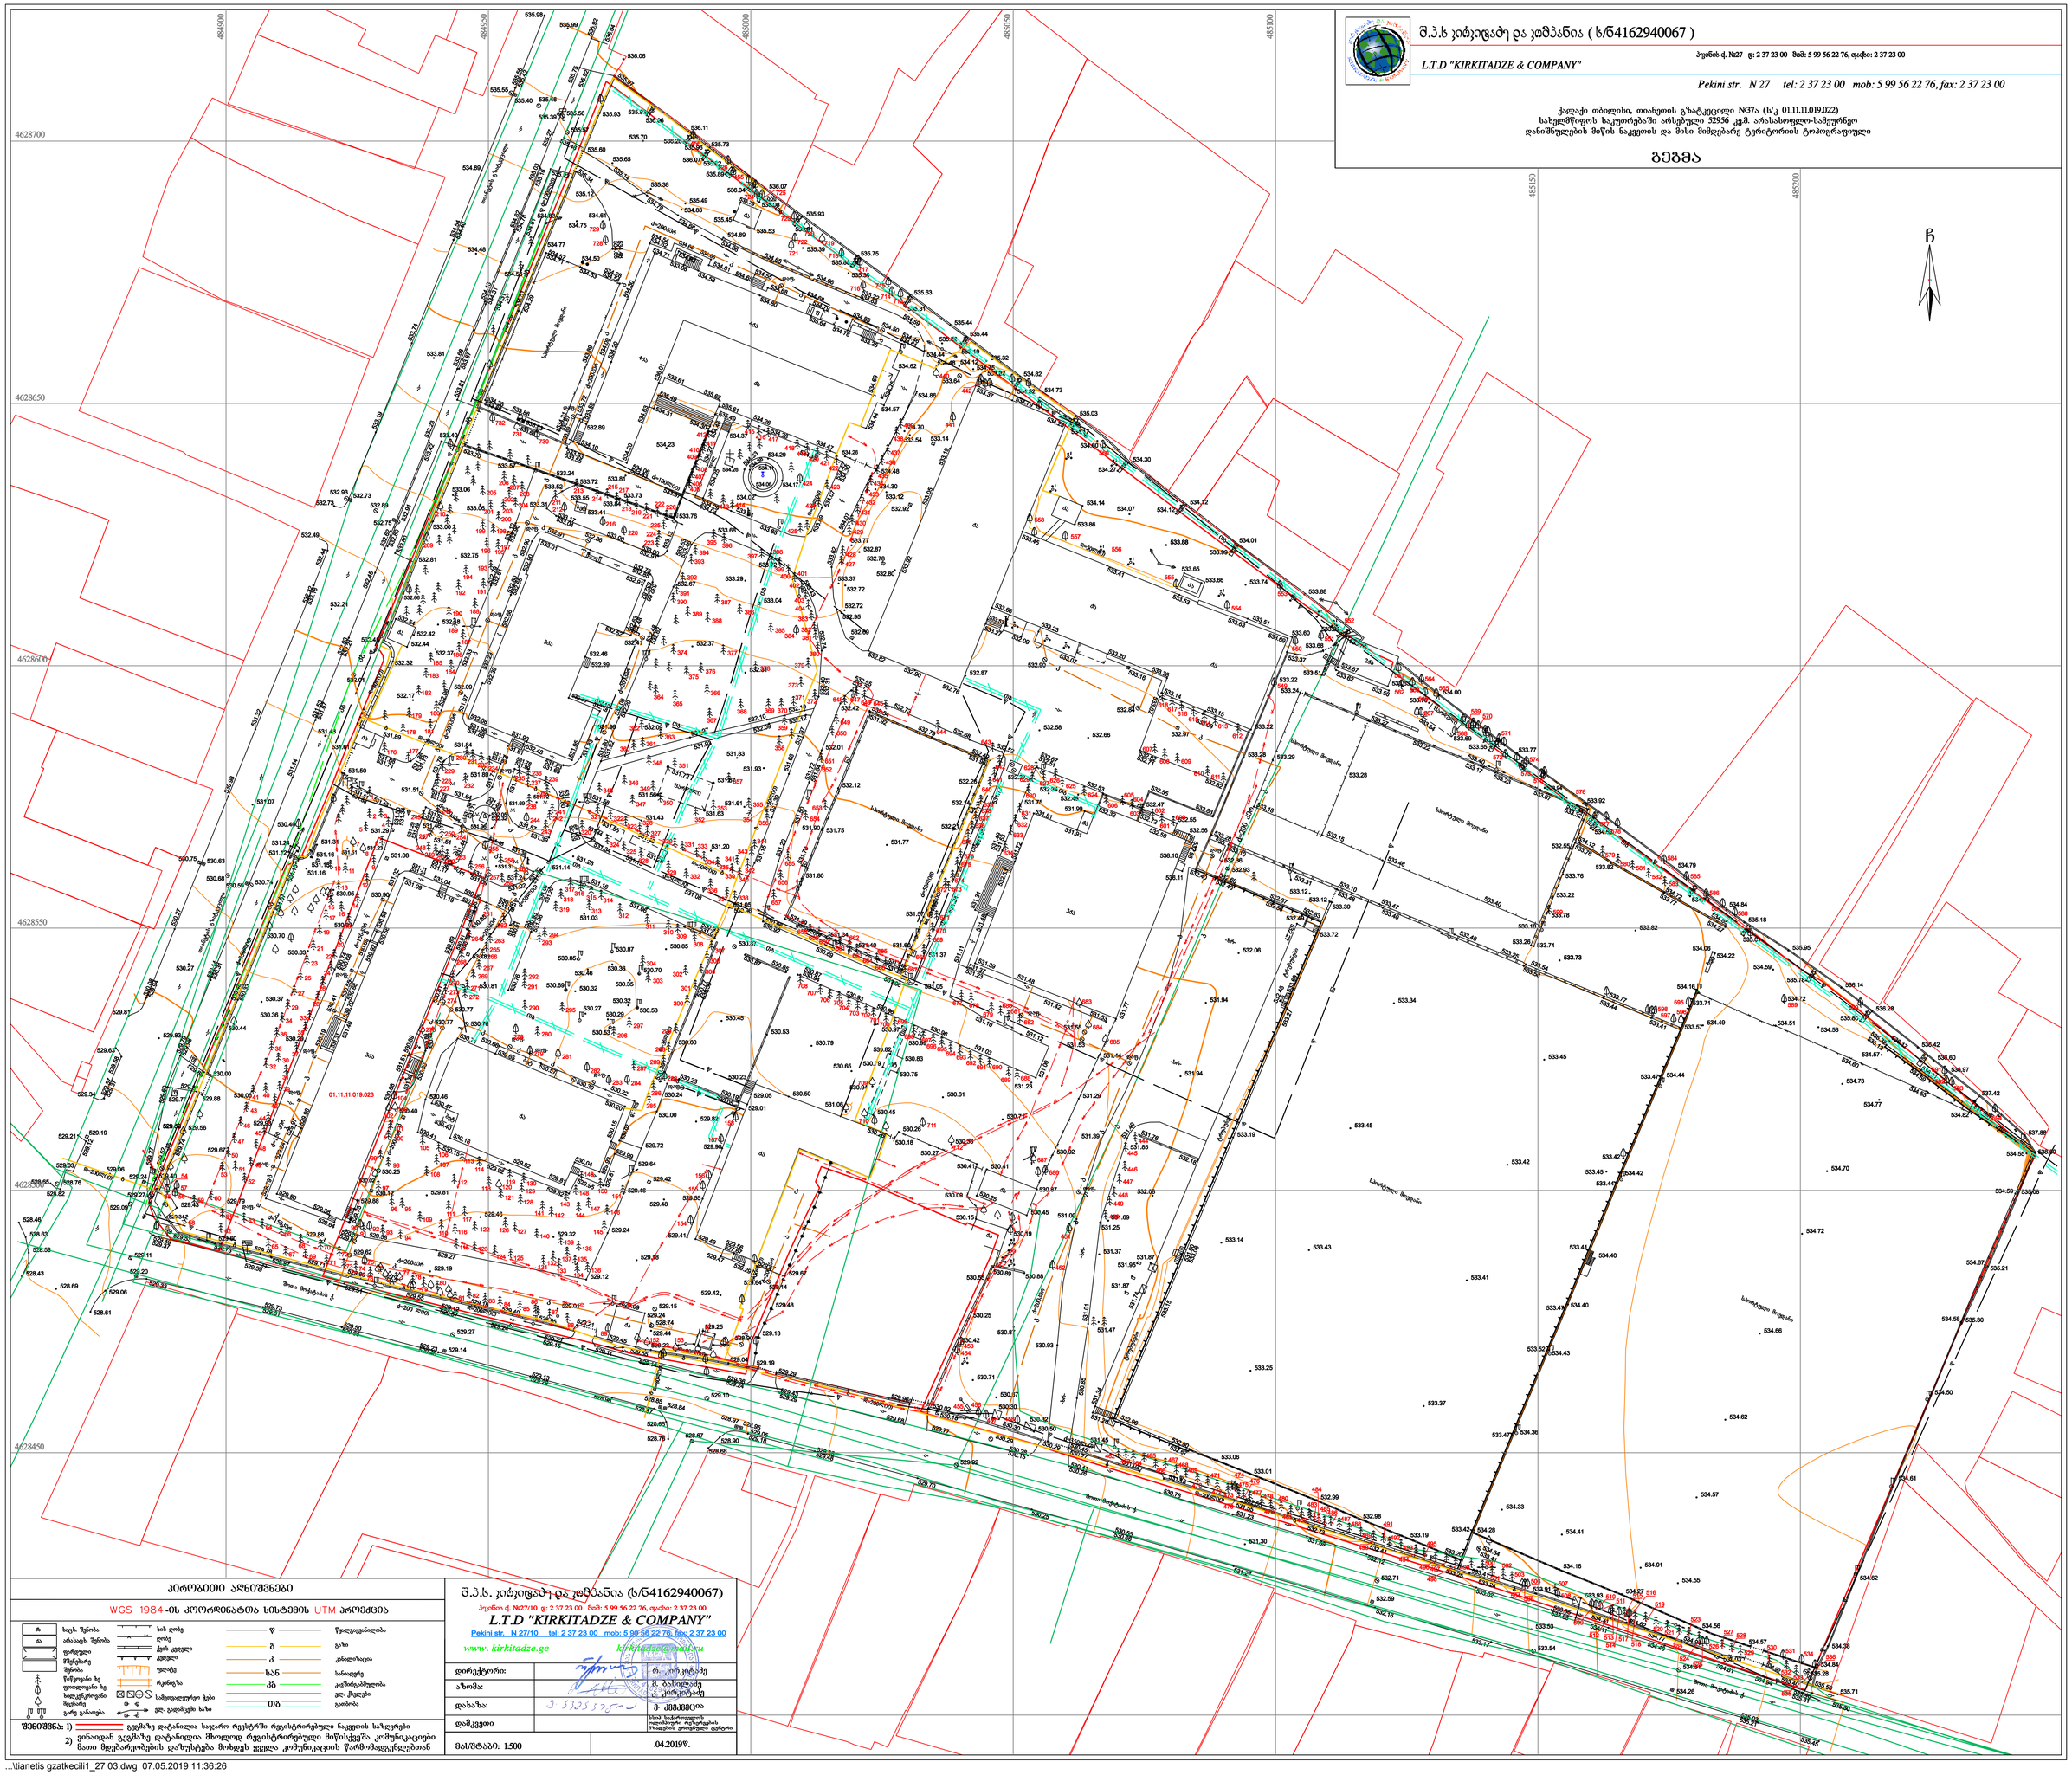

პირობითი აღნიშვნები

WGS 1984 -ის კოორდინატთა სისტემის UTM პროექცია

ბაგა. შენობა	ხის ღობე	წყალგადასასვლელი	
არსებულ. შენობა	ღობე	გზა	
ფარდული	ქვის კედელი	კანალიზაცია	
მშენებარე შენობა	კედელი	სანაფარე	
წოწკვილი ხე	ფლატე	კავშირგამელი	
ფოთლოვანი ხე	რკინაბეტონი	ელ. მავთული	
ხილეული ბაღი	სამფეხა ელძალი		
მშენარე ბარე	ელ. ბოძი		
ბარე ადგილები	ელ. ბოძებქვეშა ხაზი		

შენიშვნა: 1) გეგმაზე დატანილია ხიდური რეგისტრირებული ნაკვეთის საზღვრები
2) ვინაიდან ეგეგმაზე დატანილია მხოლოდ რეგისტრირებული მიწისმქონე კომუნიკაციები მათი მფლობელების დაუსტება მოხდეს ყველა კომუნიკაციის წარმოსადგენლებთან

შ.პ.ს. კიტკიტაძე და კომპანია (ს/ნ4162940067)
პეკინის ქ. №27/10 ტ: 2 37 23 00 მობ: 5 99 56 22 76, ფაქსი: 2 37 23 00
L.T.D "KIRKITADZE & COMPANY"
Pekini str. N 27/10 tel: 2 37 23 00 mob: 5 99 56 22 76, fax: 2 37 23 00
www. kirkitadze.ge kirkitadze@mail.ru

დირექტორი:	რ. კიტკიტაძე
აზომა:	ბ. ნარიყოშვილი კ. კიტკიტაძე
დახაზა:	ტ. ქმარაშვილი
დამკვეთი	
მასშტაბი: 1:500	.04.2019წ.

...\tianetis gzatkecili1_27 03.dwg 07.05.2019 11:36:26