
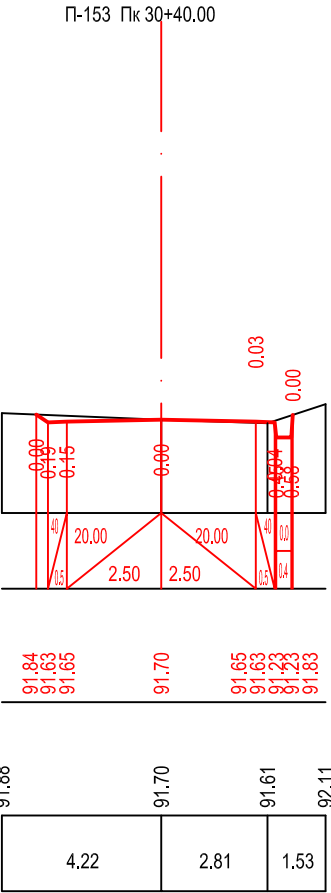
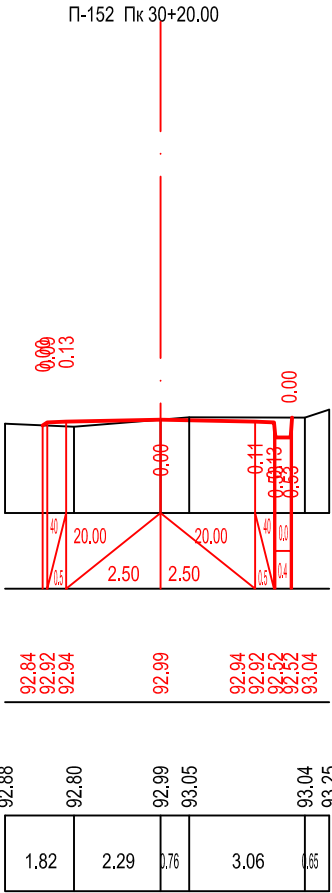
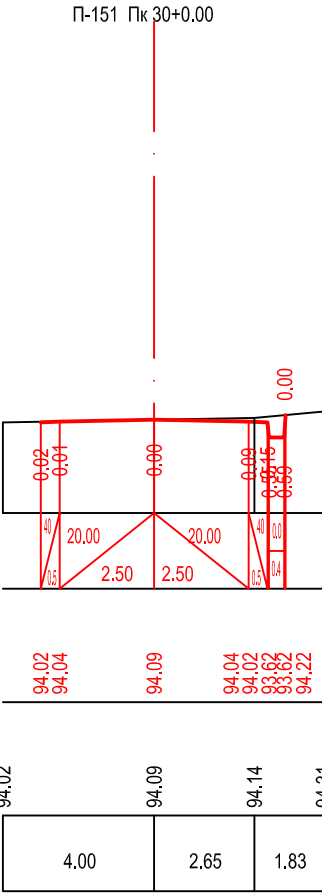
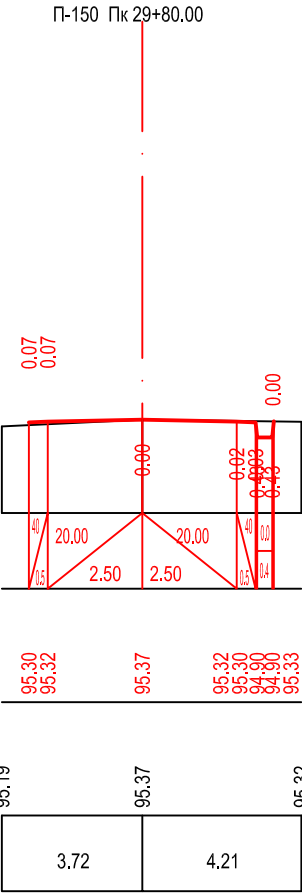







მასშტაბი:
ჰორიზონტალური მ 1:200
ვერტიკალური მ 1:200

საკონსტრუქციო მოთხოვნები	ქანობები და მანძილები	1
	საკონსტრუქციო ნიშნული	2
გეგმით მოთხოვნები	მიწის ნიშნული	3
	მანძილები მ.	4

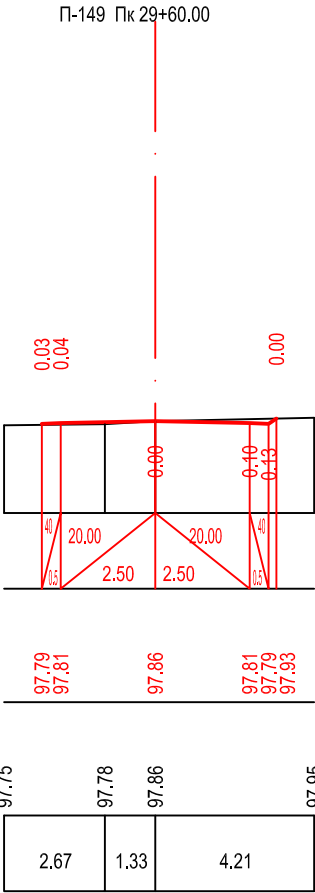


მასშტაბი:
ჰორიზონტალური მ 1:200
ვერტიკალური მ 1:200

საკონსტრუქციო მოთხოვნები	ქანობები და მანძილები	1
	საკონსტრუქციო ნიშნული	2
გეგმით მოთხოვნები	მიწის ნიშნული	3
	მანძილები მ.	4

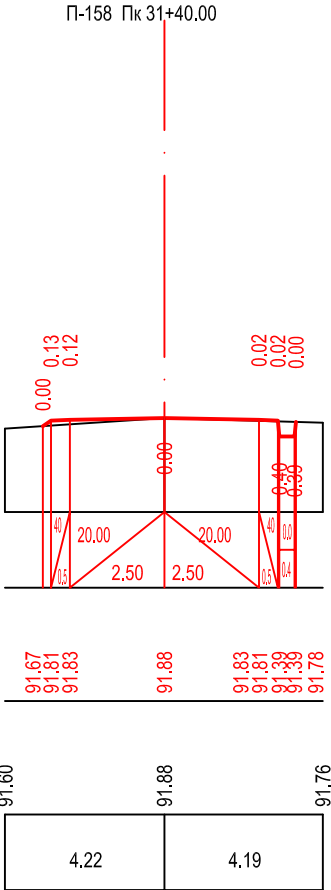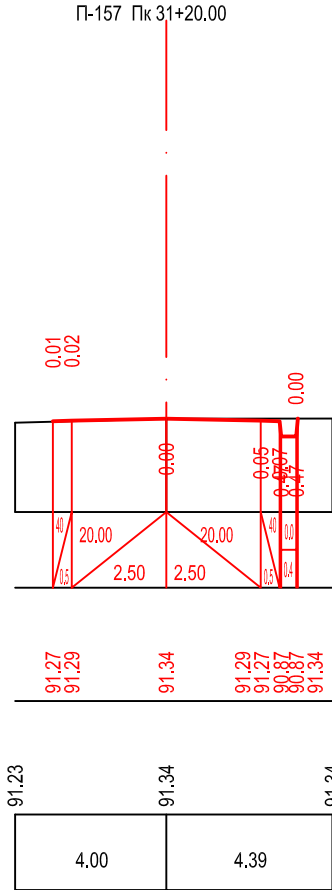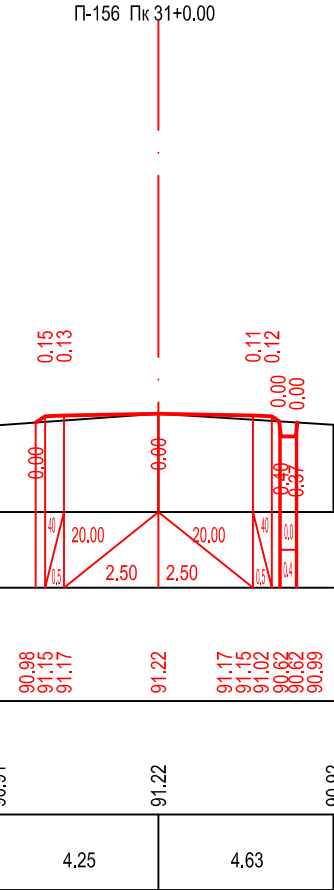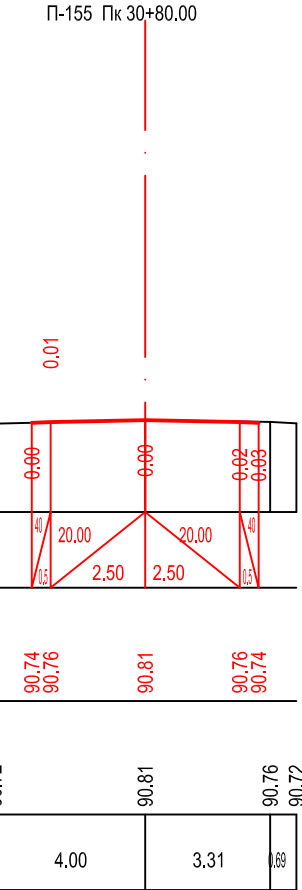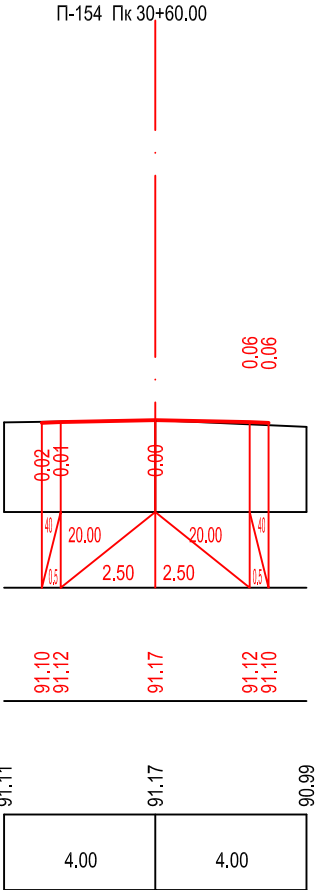


მასშტაბი:
ჰორიზონტალური მ 1:200
ვერტიკალური მ 1:200

საკონსტრუქციო მონაცემები	ქანობები და მანძილები	1
	საკონსტრუქციო ნიშნული	2
გეგმით მონაცემები	მიწის ნიშნულები	3
	მანძილები მ.	4

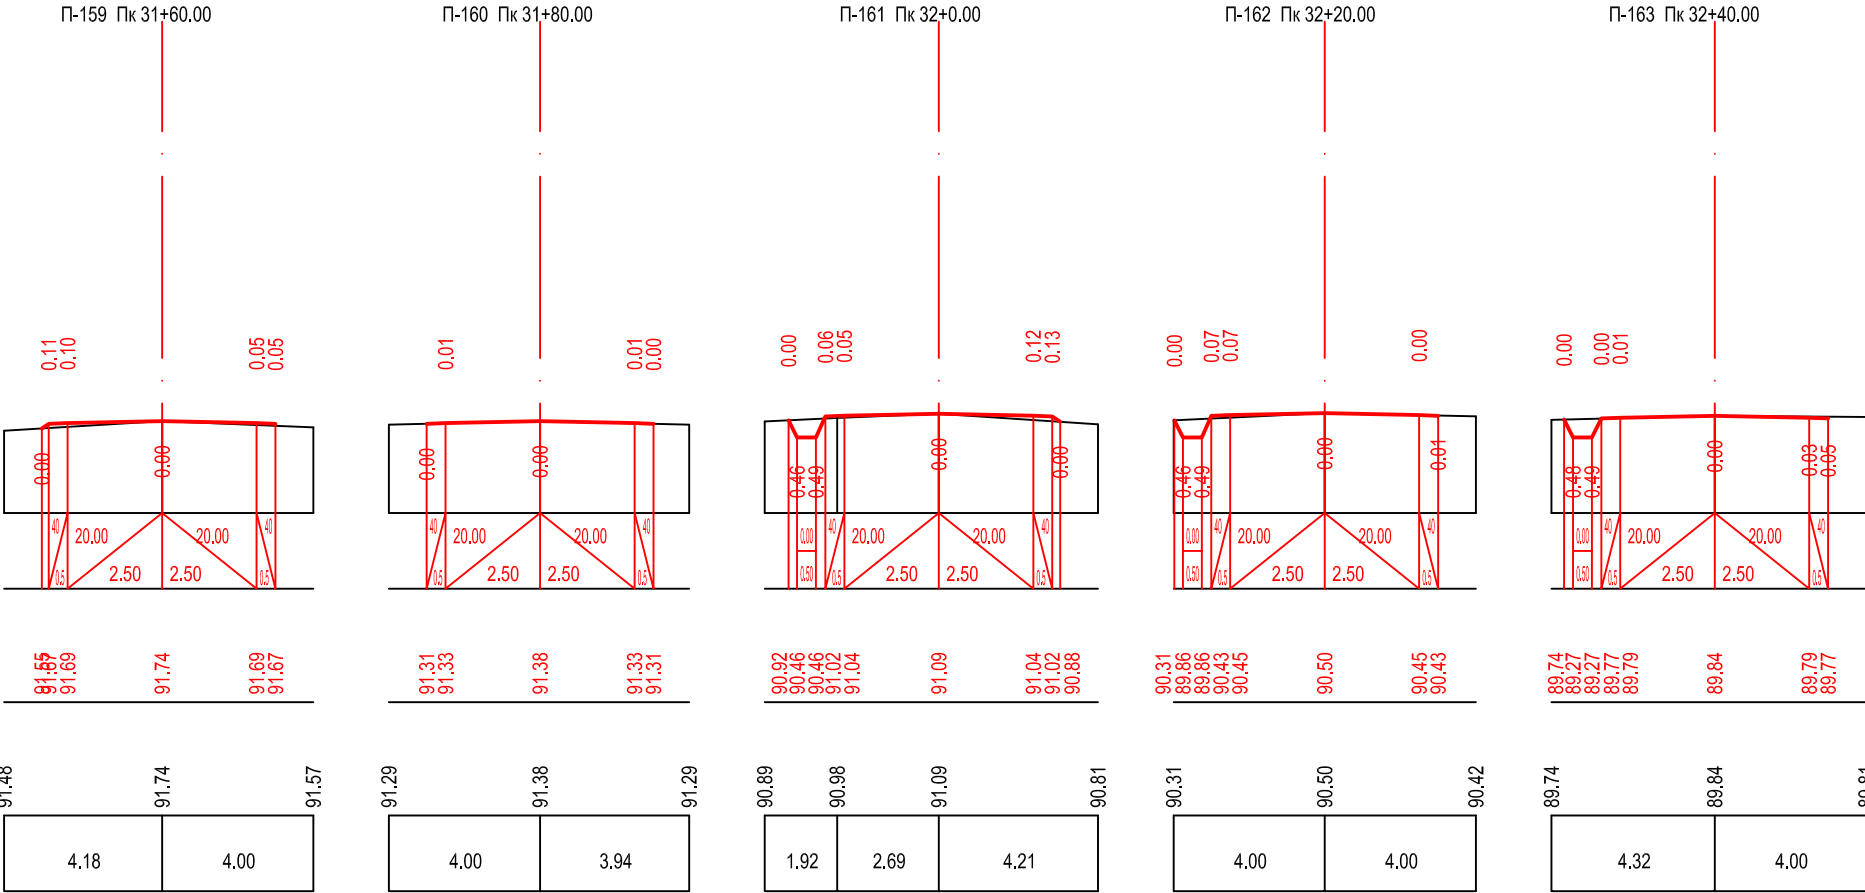






მასშტაბი:
ჰორიზონტალური მ 1:200
ვერტიკალური მ 1:200

საკონსტრუქციო მონაცემები	ქანობები და მანძილები	1
	საკონსტრუქციო ნიშნული	2
გეგმით მონაცემები	მიწის ნიშნულები	3
	მანძილები მ.	4

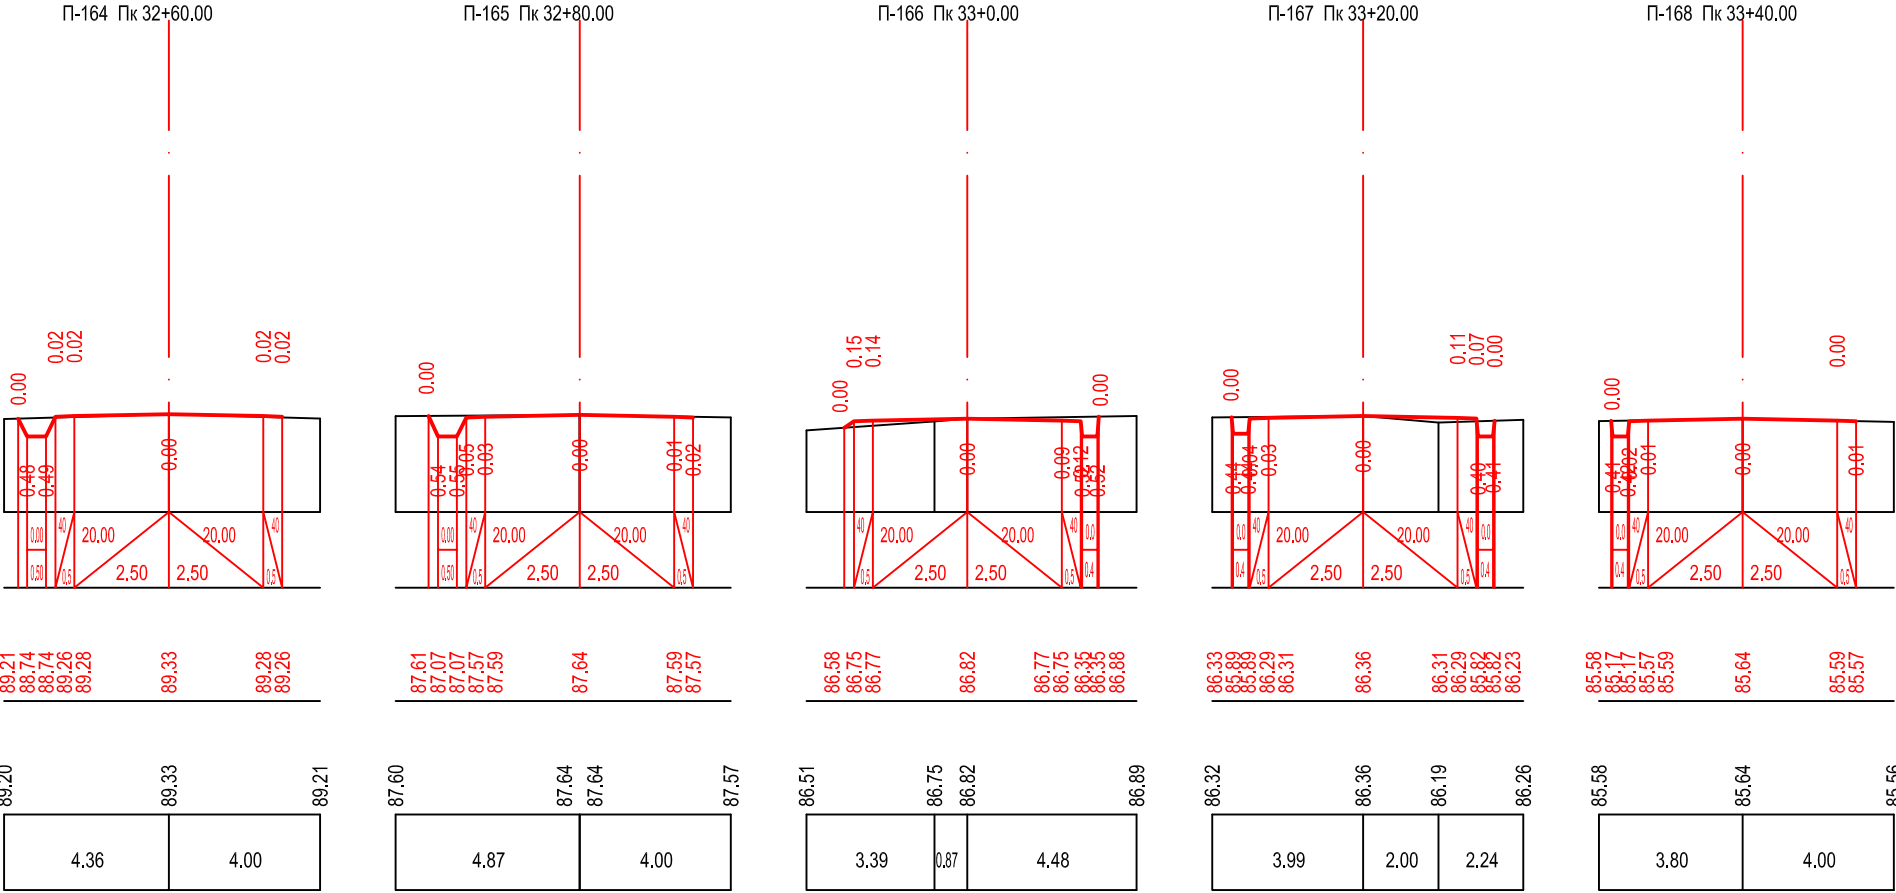






მასშტაბი:
ჰორიზონტალური მ 1:200
ვერტიკალური მ 1:200

საპროექტო მონაცემები	ქანობები და მანძილები	1
	საპროექტო ნიშნული	2
ფაქტური მონაცემები	მიწის ნიშნულები	3
	მანძილები მ.	4

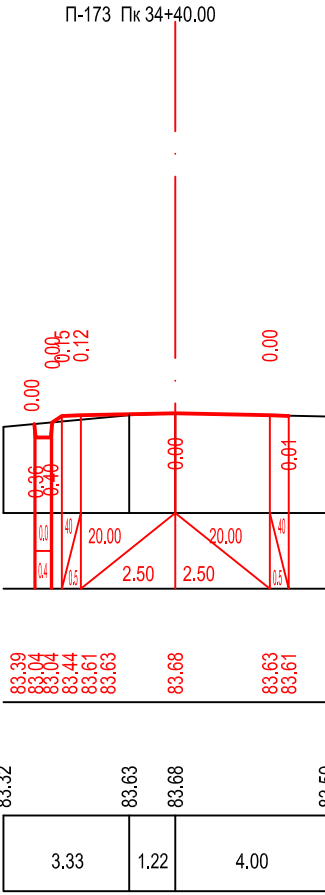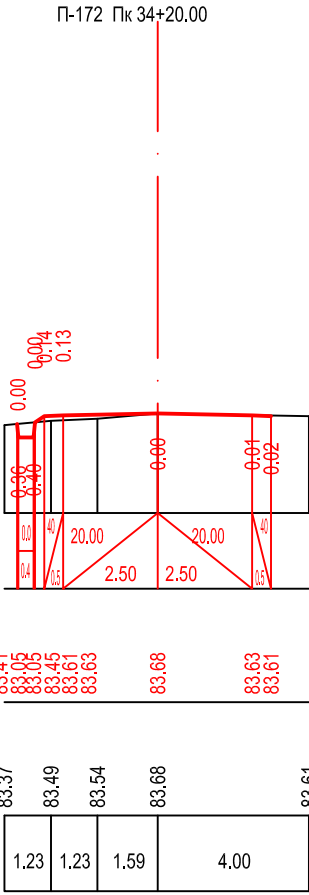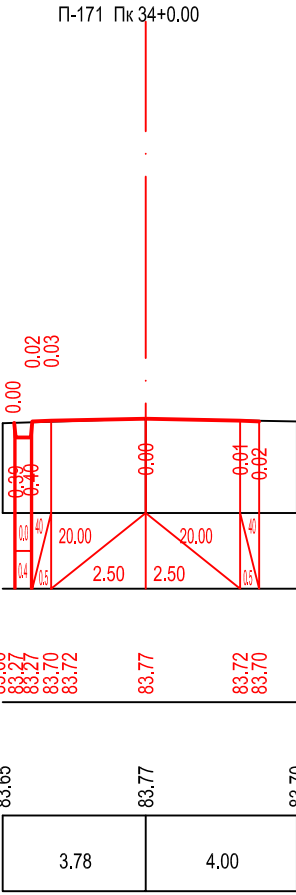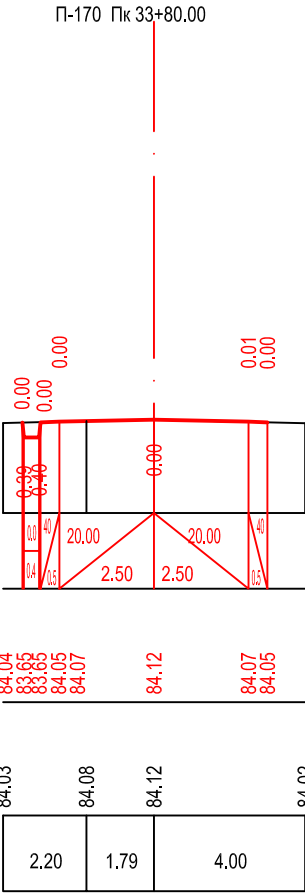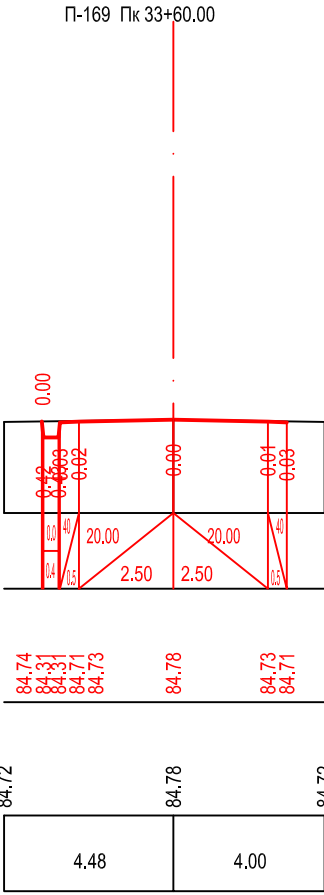


მასშტაბი:
ჰორიზონტალური მ 1:200
ვერტიკალური მ 1:200

საპროექტო მონაცემები	ქანობები და მანძილები	1
	საპროექტო ნიშნული	2
ფაქტური მონაცემები	მიწის ნიშნულები	3
	მანძილები მ.	4

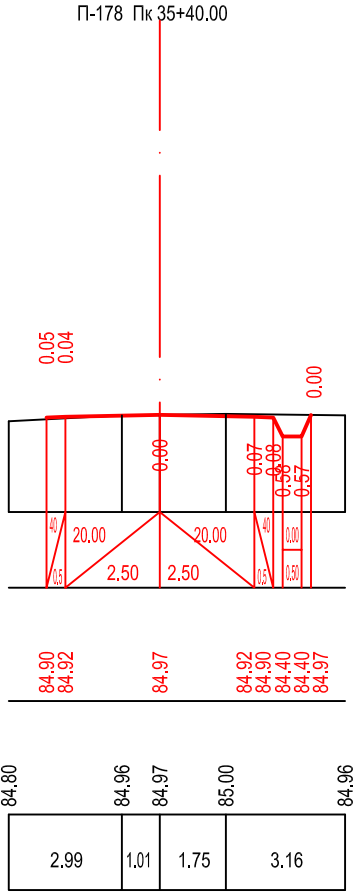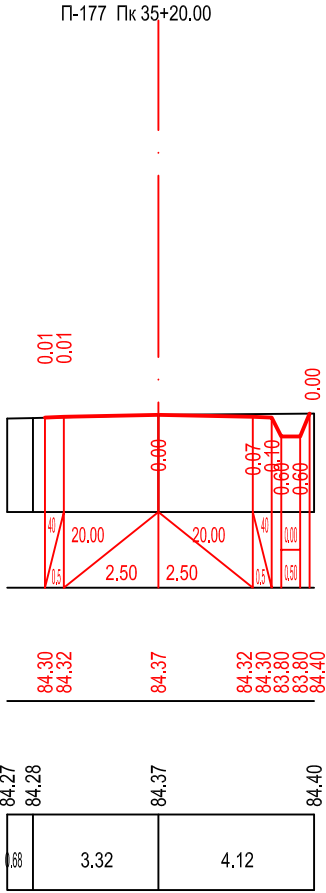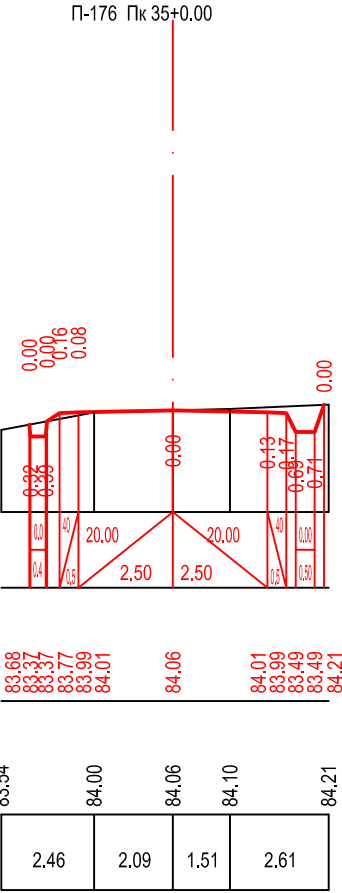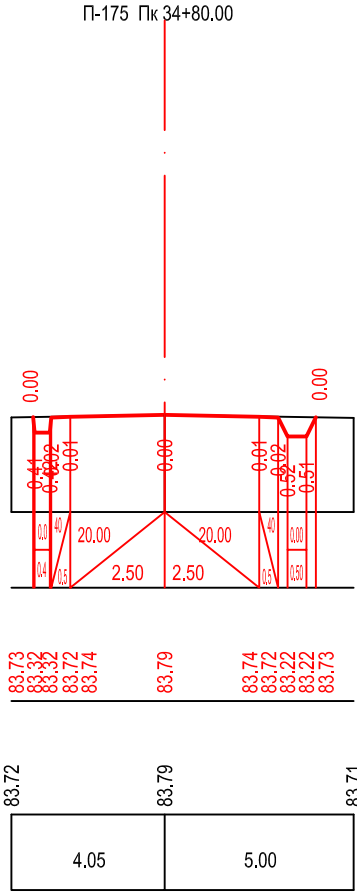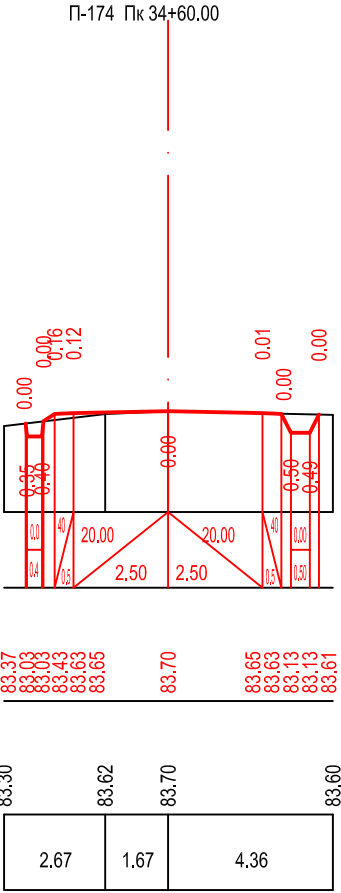


მასშტაბი:
ჰორიზონტალური მ 1:200
ვერტიკალური მ 1:200

საპროექტო მონაცემები	ქანობები და მანძილები		1
	საპროექტო ნიშნული		2
შატერული მონაცემები	მიწის ნიშნულები		3
	მანძილები მ.		4

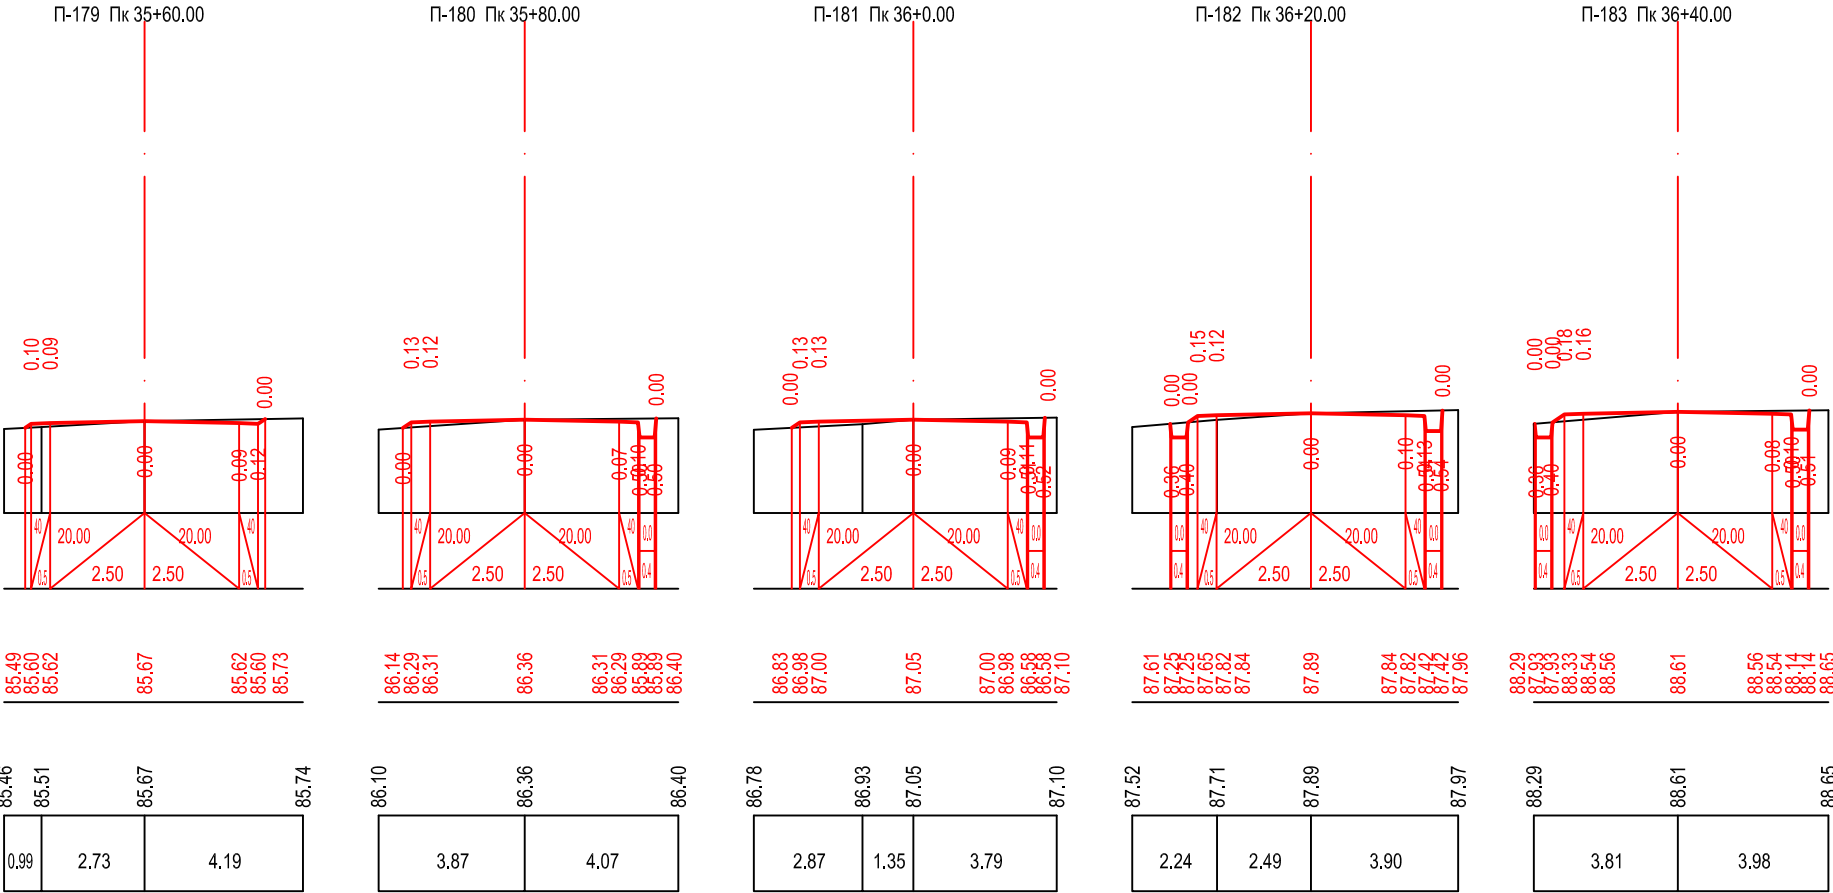






მასშტაბი:
ჰორიზონტალური მ 1:200
ვერტიკალური მ 1:200

საპროექტო მონაცემები	ქანობები და მანძილები		1
	საპროექტო ნიშნული		2
შატერული მონაცემები	მიწის ნიშნულები		3
	მანძილები მ.		4

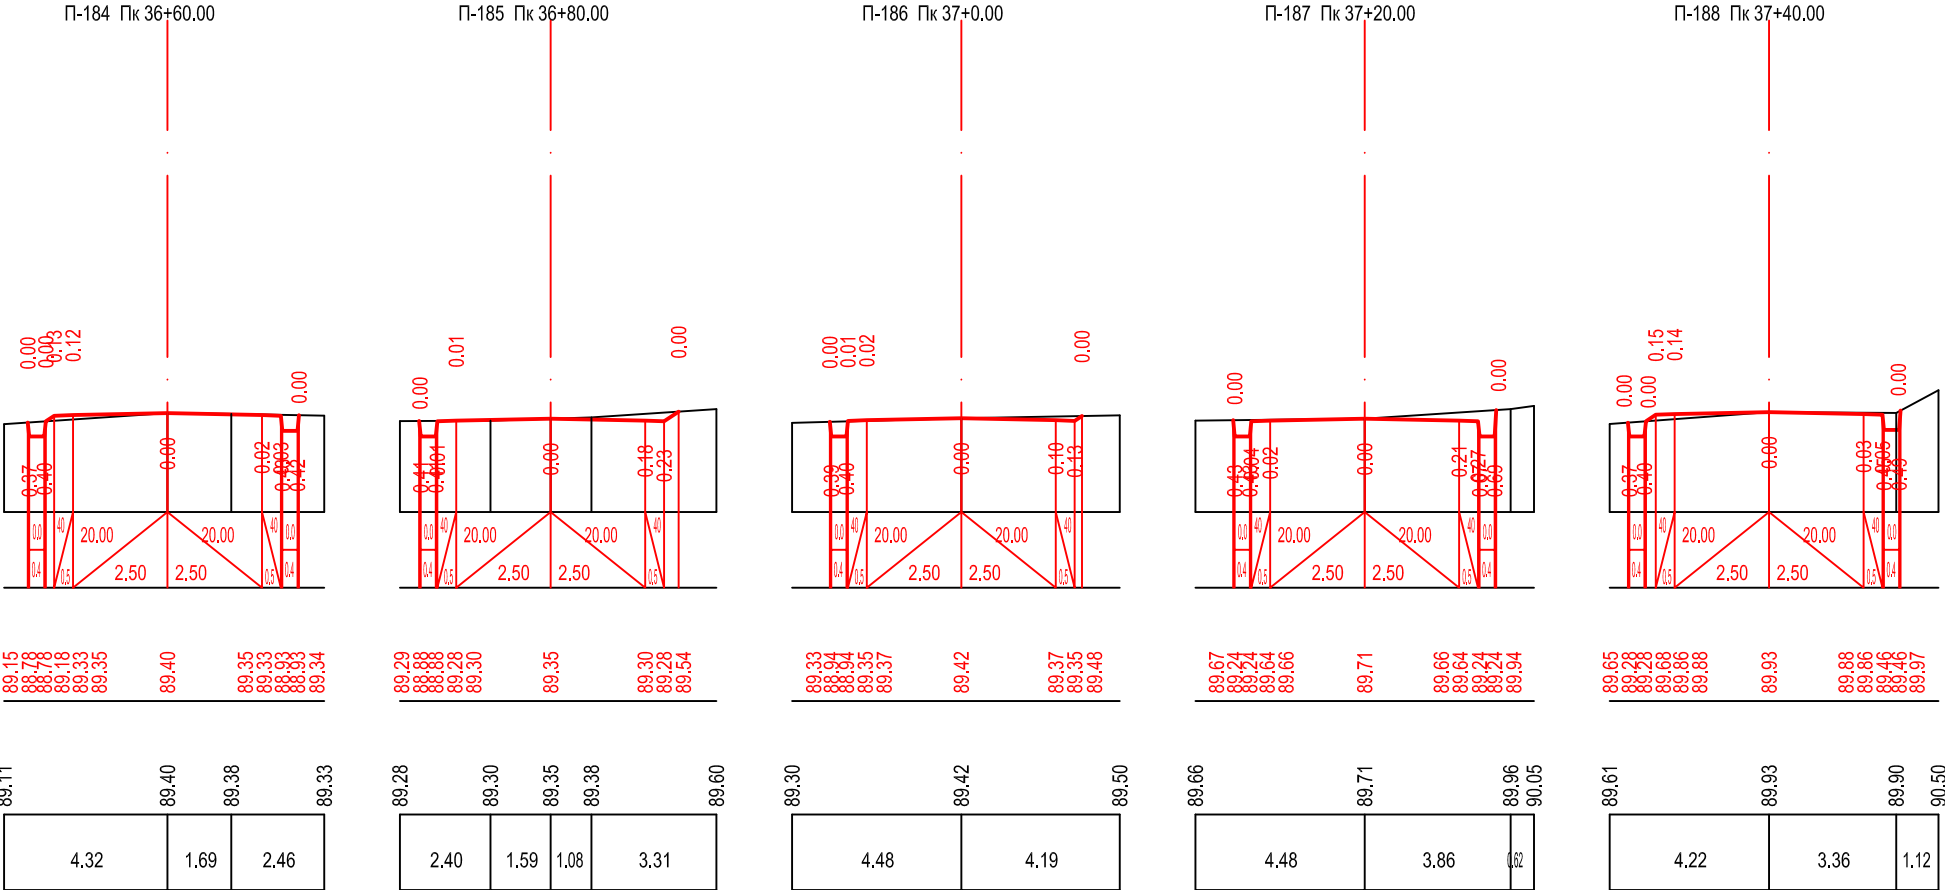






მასშტაბი:
ჰორიზონტალური მ 1:200
ვერტიკალური მ 1:200

საპროექტო მონაცემები	ქანობები და მანძილები	1
	საპროექტო ნიშნული	2
ფაქტური მონაცემები	მიწის ნიშნულები	3
	მანძილები მ.	4

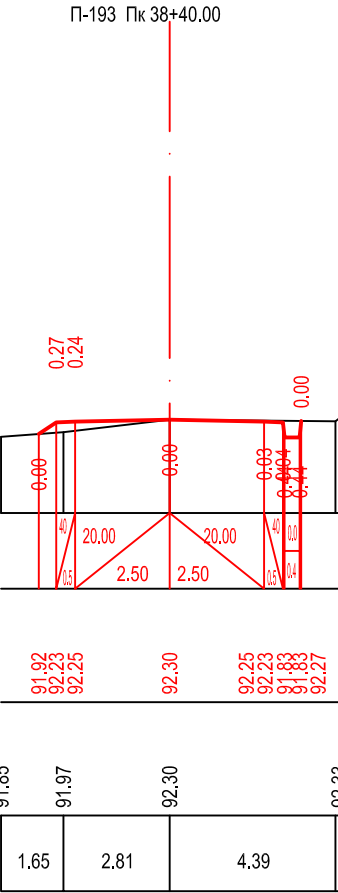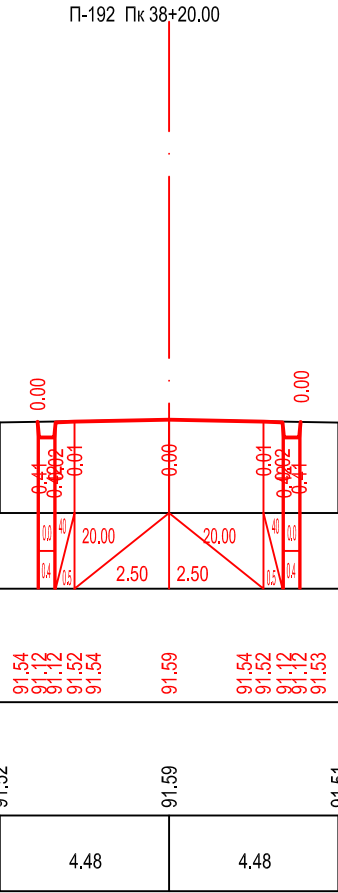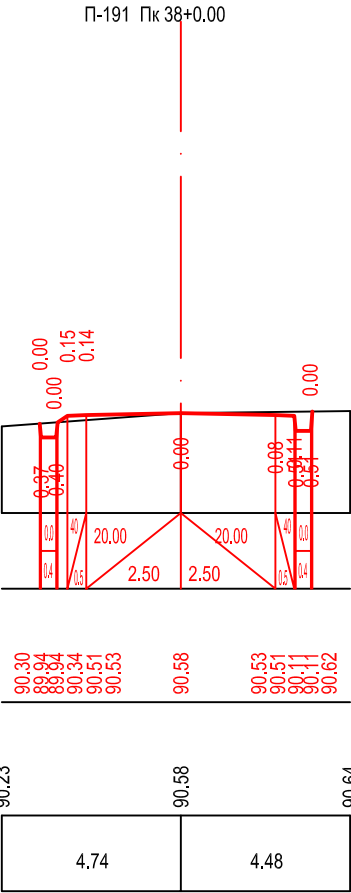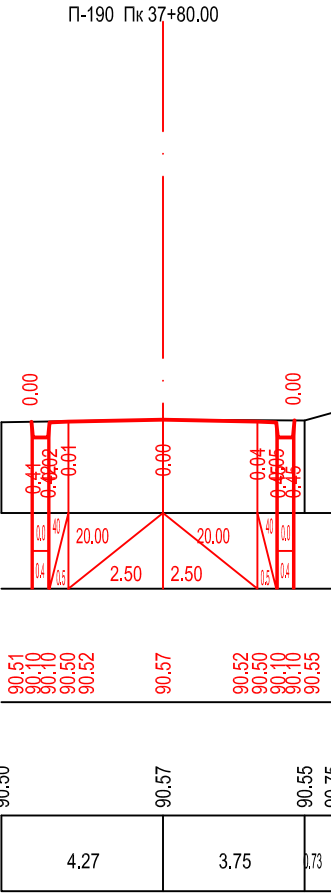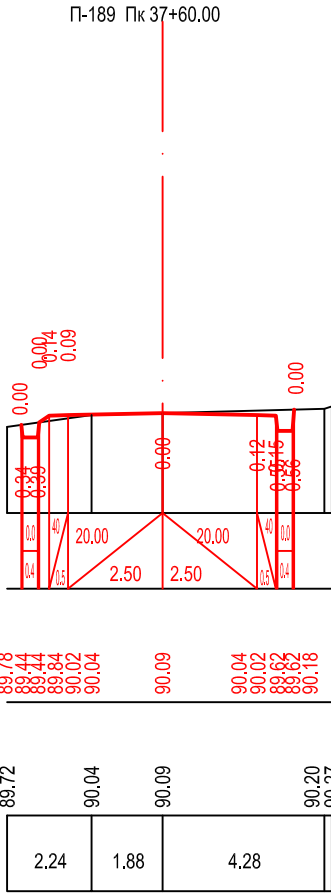






მასშტაბი:
ჰორიზონტალური მ 1:200
ვერტიკალური მ 1:200

საპროექტო მონაცემები	ქანობები და მანძილები	1
	საპროექტო ნიშნული	2
ფაქტური მონაცემები	მიწის ნიშნულები	3
	მანძილები მ.	4

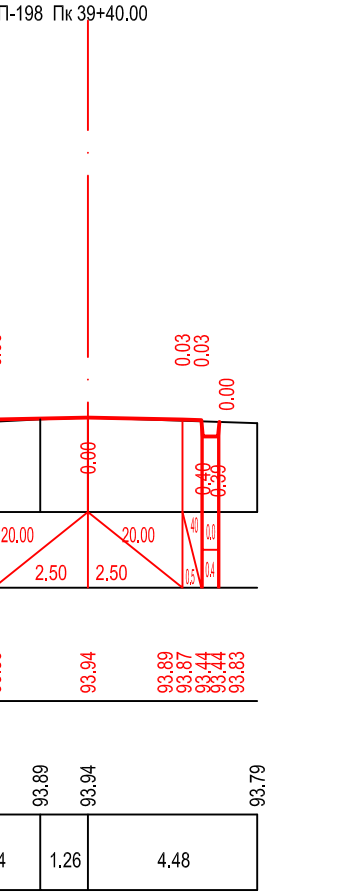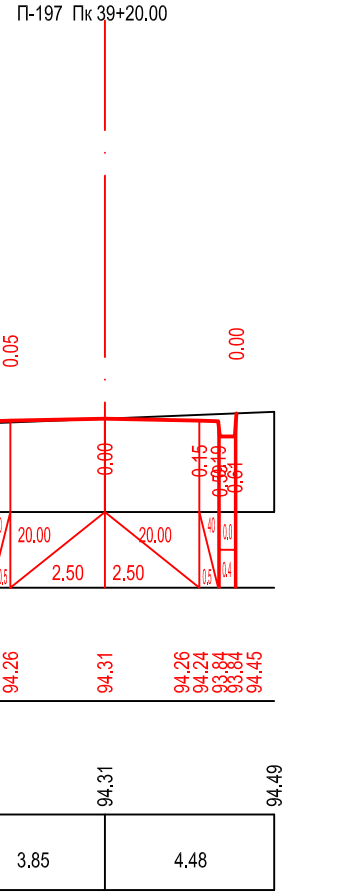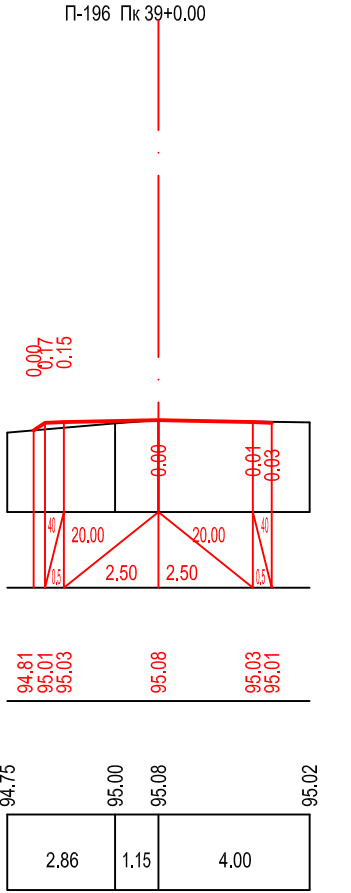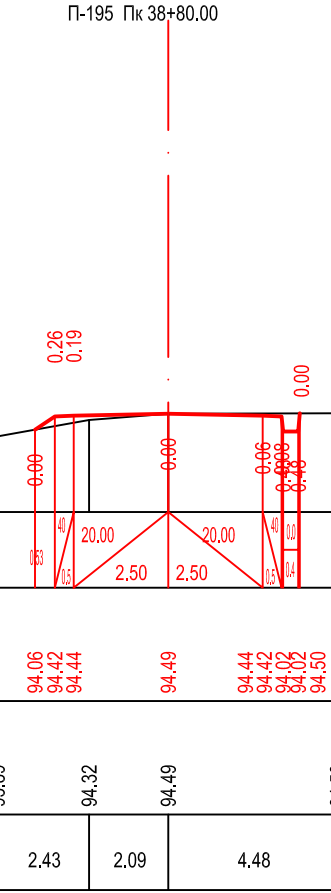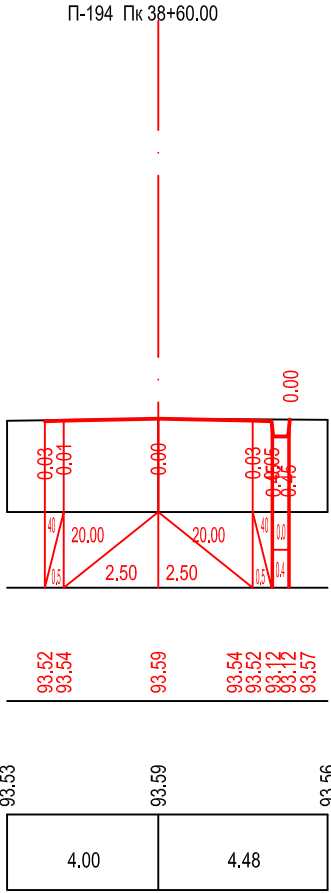






მასშტაბი:
ჰორიზონტალური მ 1:200
ვერტიკალური მ 1:200

საპროექტო მონაცემები	ქანობები და მანძილები		1
	საპროექტო ნიშნული		2
ფაქტური მონაცემები	მიწის ნიშნულები		3
	მანძილები მ.		4

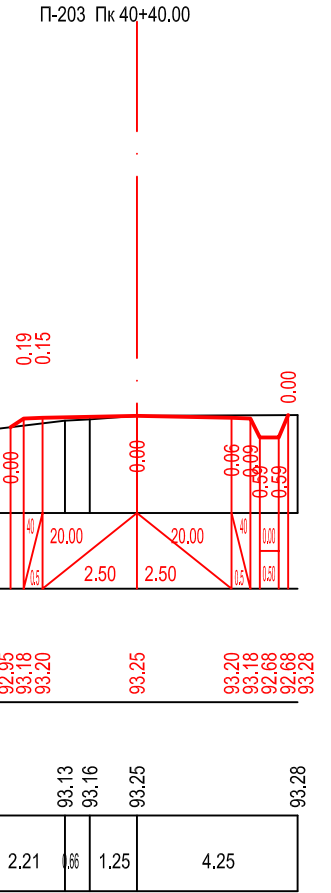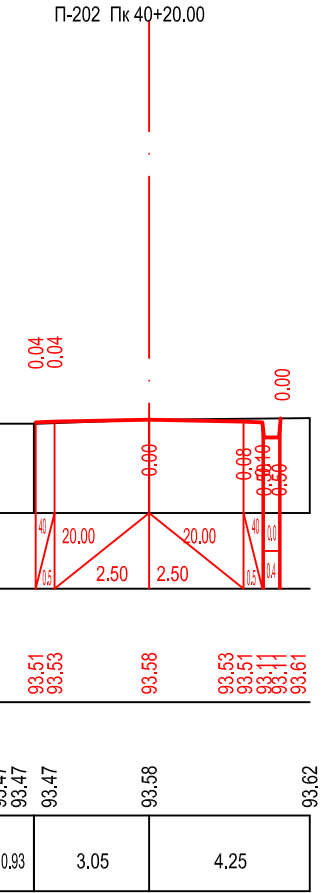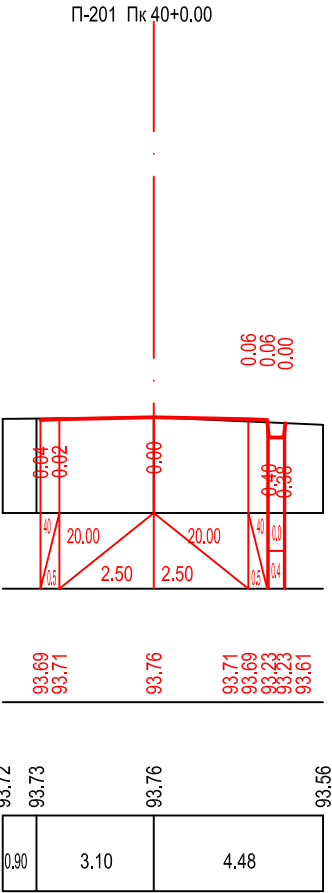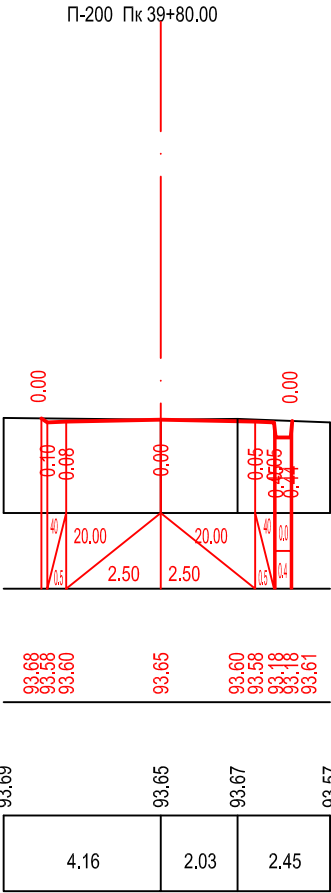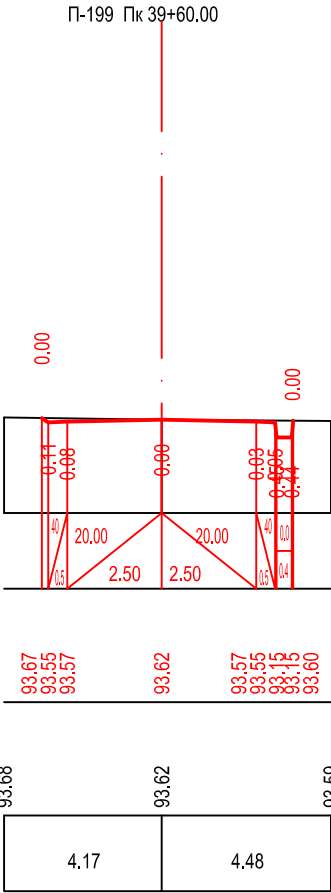


მასშტაბი:
ჰორიზონტალური მ 1:200
ვერტიკალური მ 1:200

საპროექტო მონაცემები	ქანობები და მანძილები		1
	საპროექტო ნიშნული		2
ფაქტური მონაცემები	მიწის ნიშნულები		3
	მანძილები მ.		4

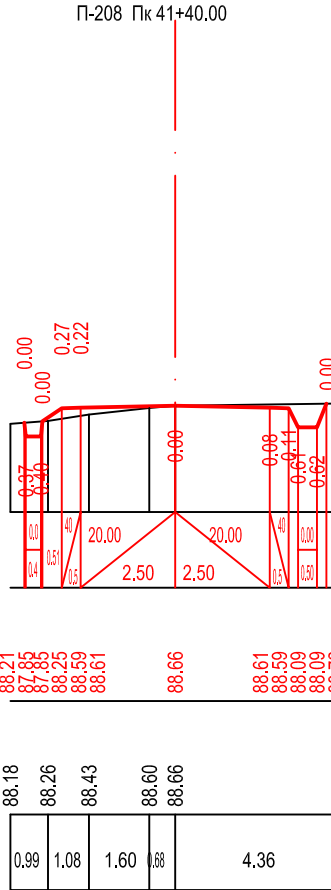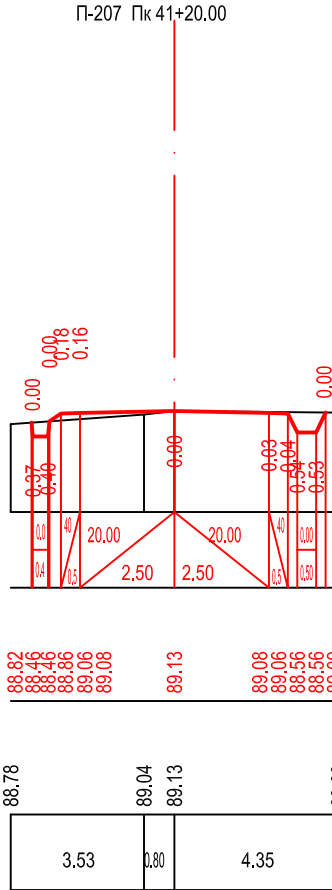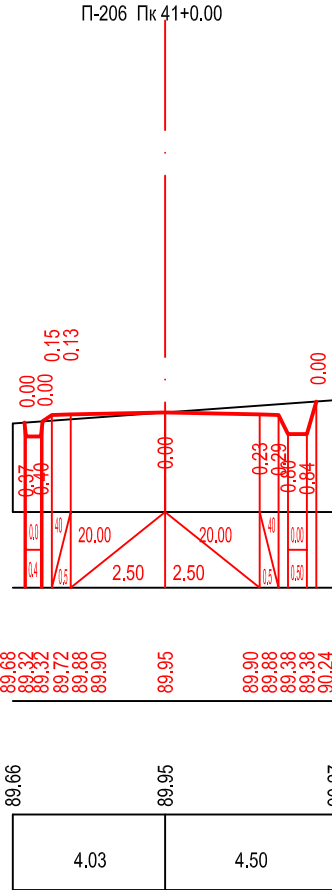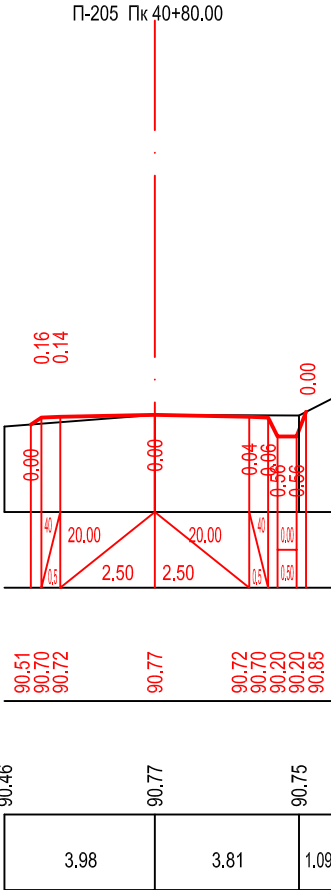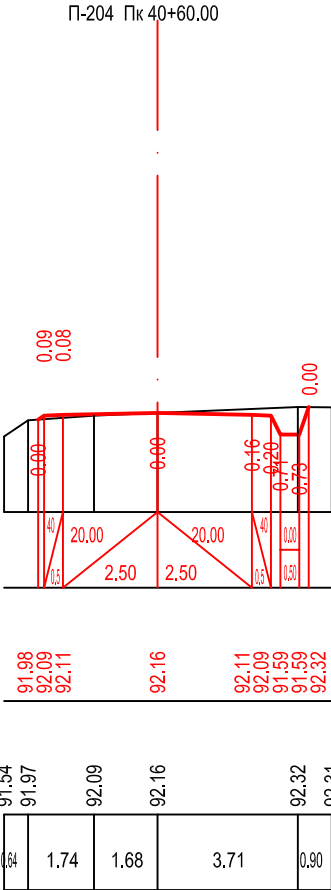


მასშტაბი:
ჰორიზონტალური მ 1:200
ვერტიკალური მ 1:200

საპროექტო მონაცემები	ქანობები და მანძილები	1
	საპროექტო ნიშნული	2
შაქტური მონაცემები	მიწის ნიშნულები	3
	მანძილები მ.	4

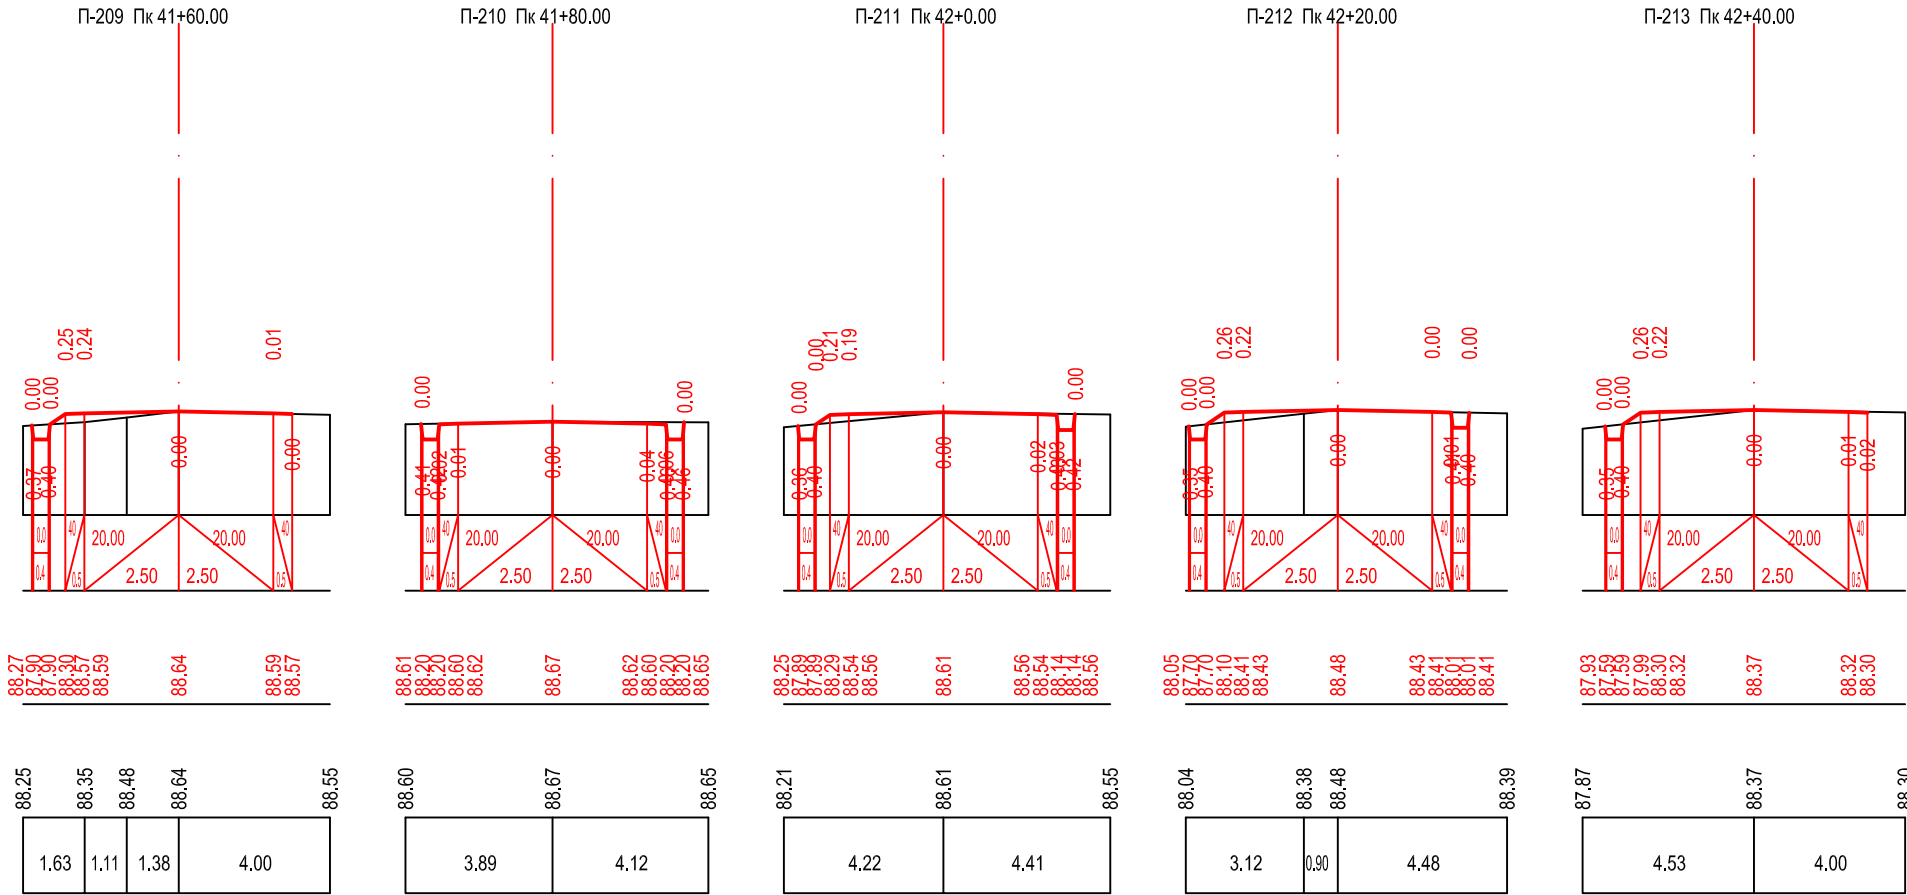






მასშტაბი:
ჰორიზონტალური მ 1:200
ვერტიკალური მ 1:200

საპროექტო მონაცემები	ქანობები და მანძილები	1
	საპროექტო ნიშნული	2
შაქტური მონაცემები	მიწის ნიშნულები	3
	მანძილები მ.	4

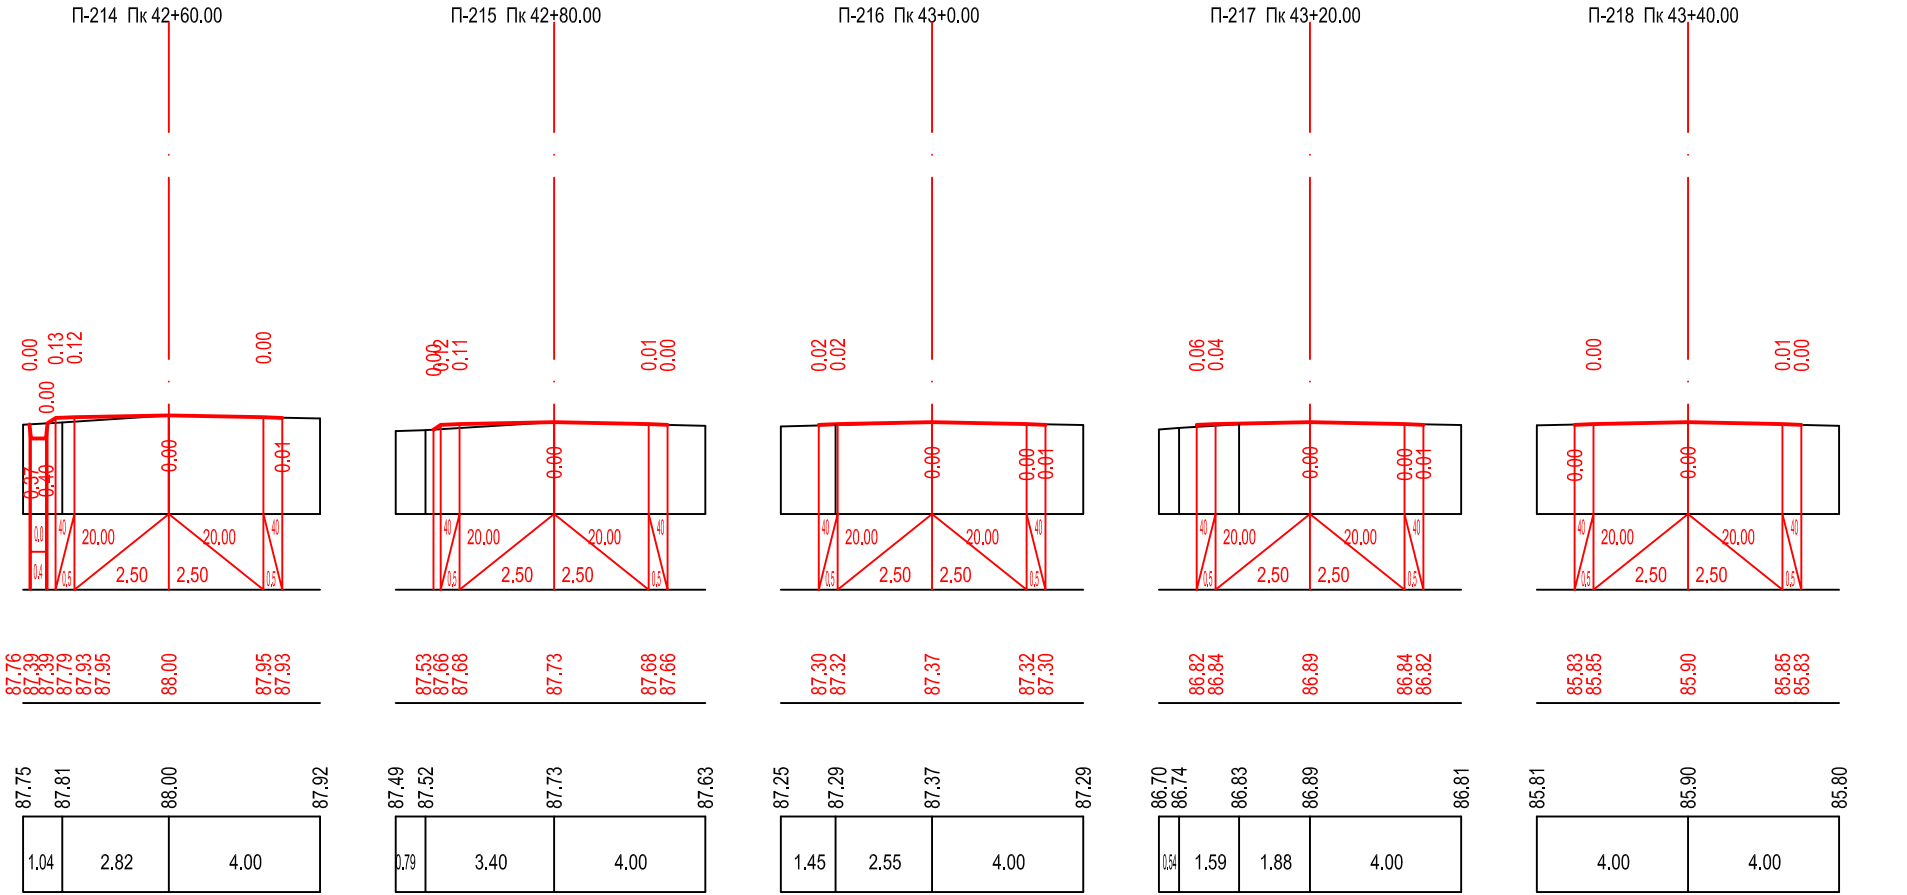






მასშტაბი:
ჰორიზონტალური მ 1:200
ვერტიკალური მ 1:200

საკონსტრუქციო მოთხოვნები	ქანობები და მანძილები	1
	საკონსტრუქციო ნიშნული	2
გეგმით მოთხოვნები	მიწის ნიშნულები	3
	მანძილები მ.	4

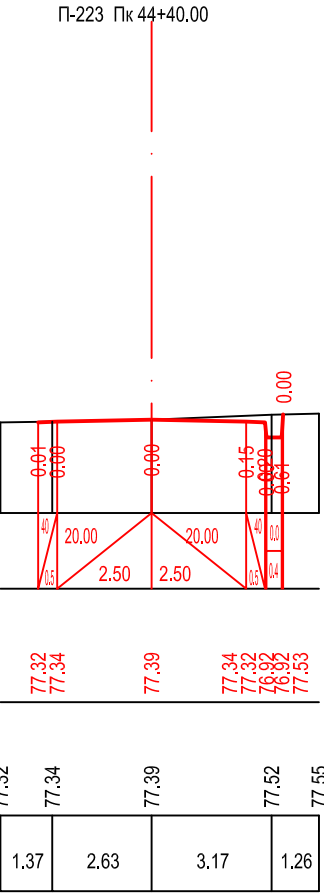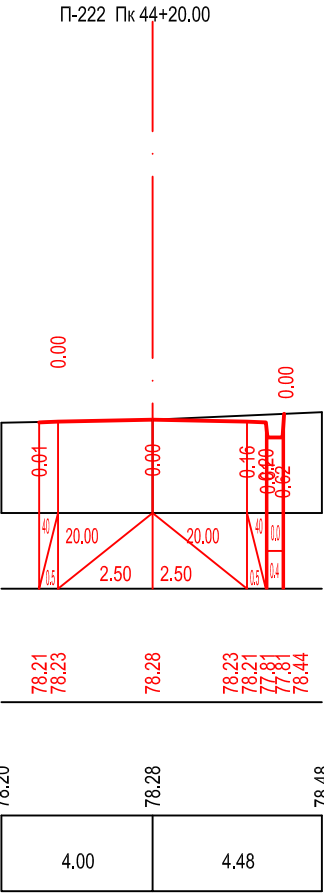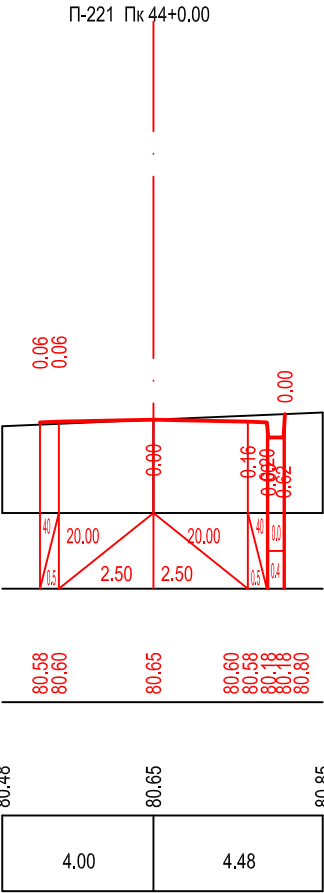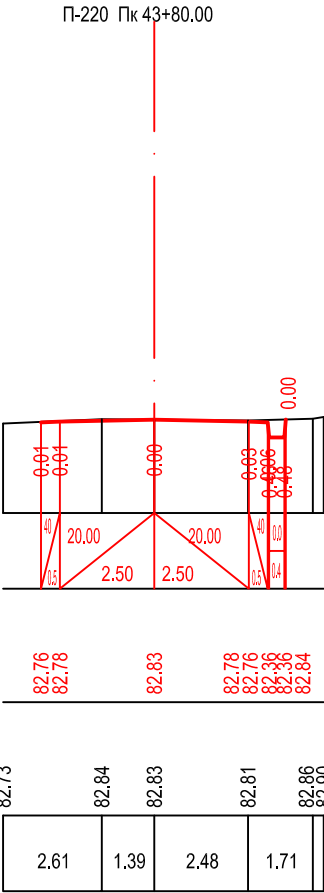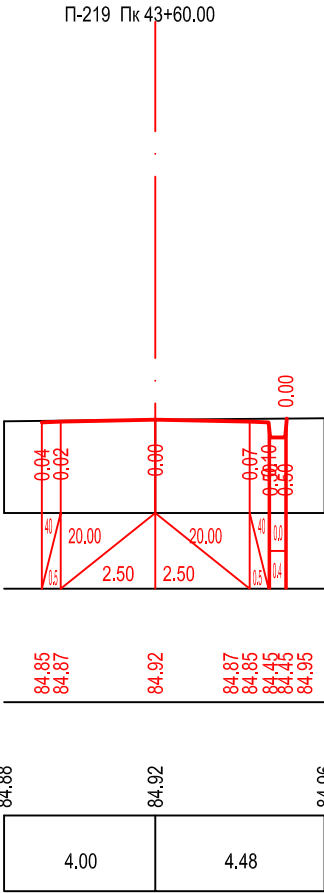






მასშტაბი:
ჰორიზონტალური მ 1:200
ვერტიკალური მ 1:200

საკონსტრუქციო მოთხოვნები	ქანობები და მანძილები	1
	საკონსტრუქციო ნიშნული	2
გეგმით მოთხოვნები	მიწის ნიშნულები	3
	მანძილები მ.	4

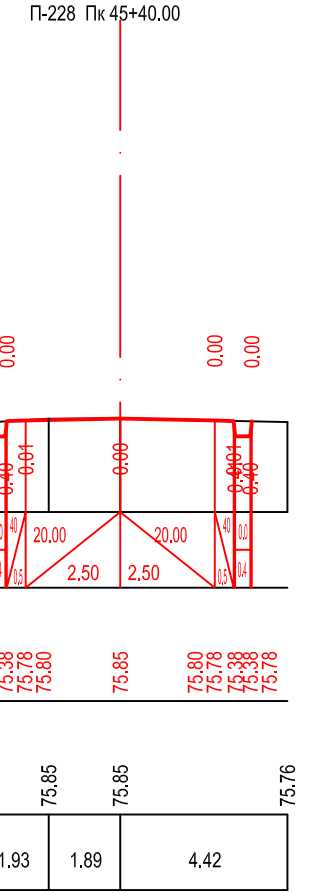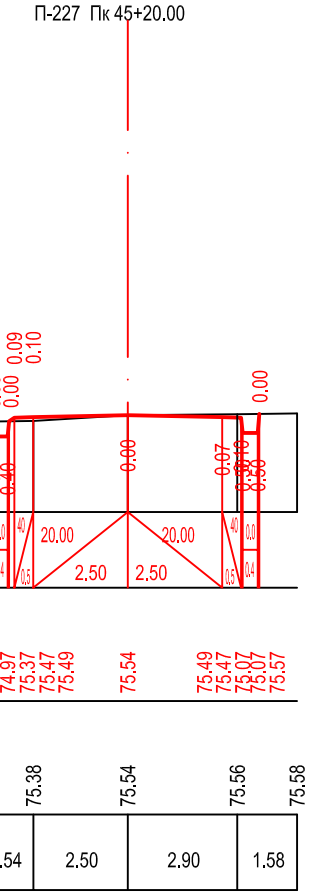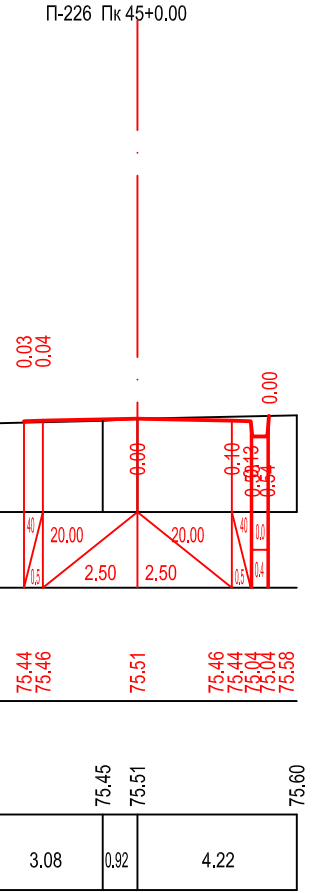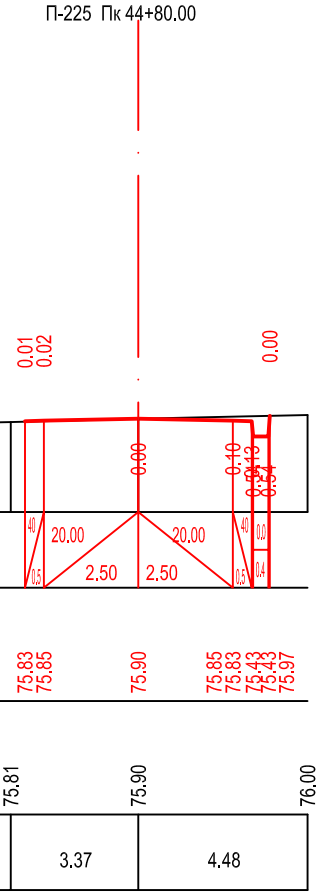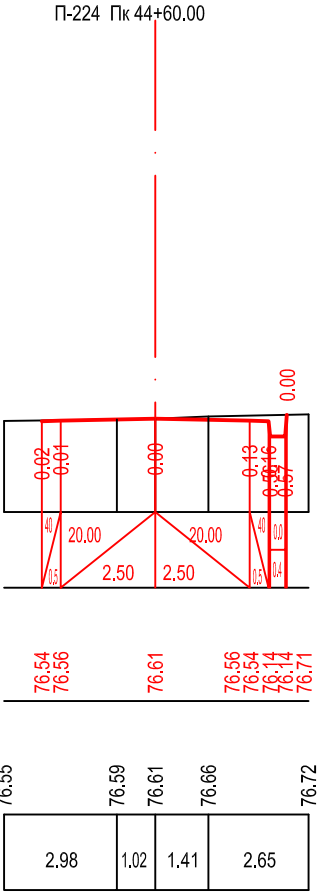






მასშტაბი:
ჰორიზონტალური მ 1:200
ვერტიკალური მ 1:200

საპროექტო მონაცემები	ქანობები და მანძილები	1
	საპროექტო ნიშნული	2
შემტოვრი მონაცემები	მიწის ნიშნულები	3
	მანძილები მ.	4

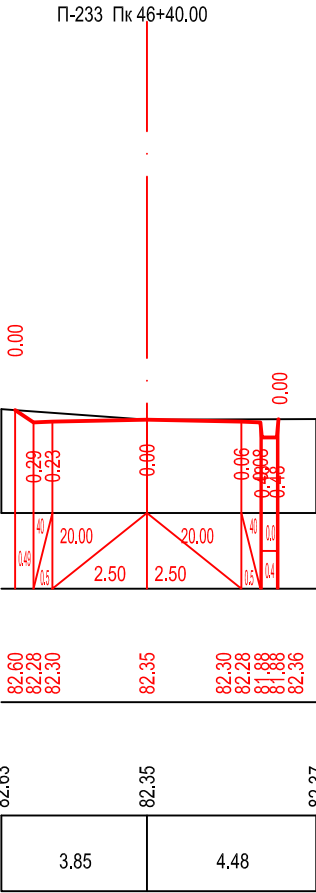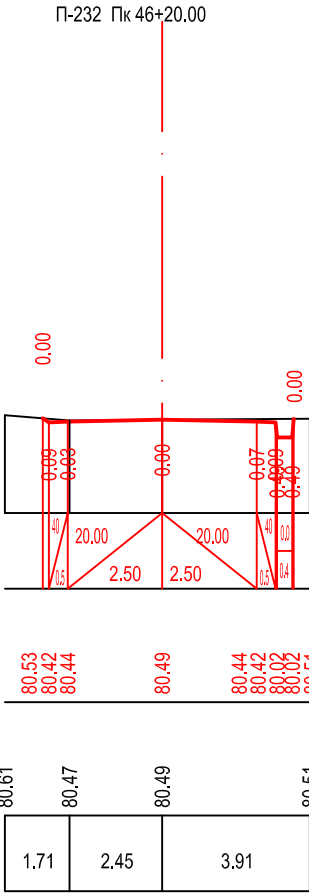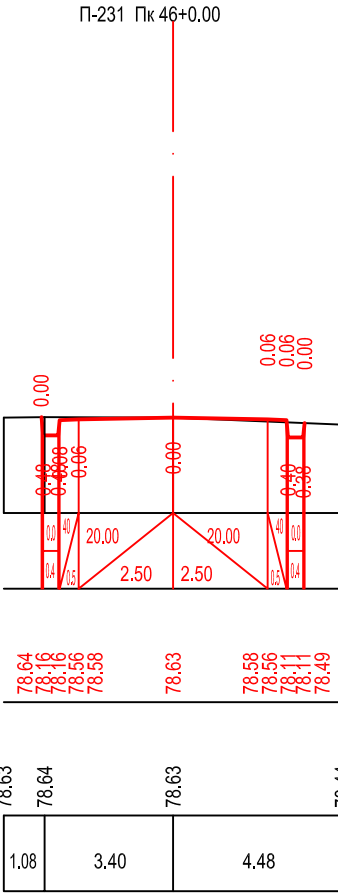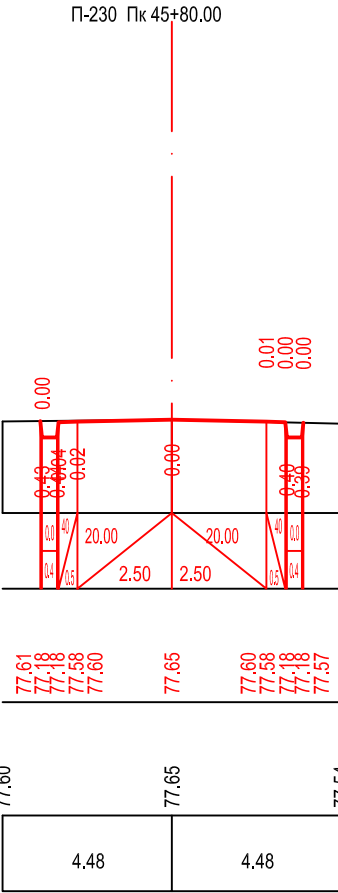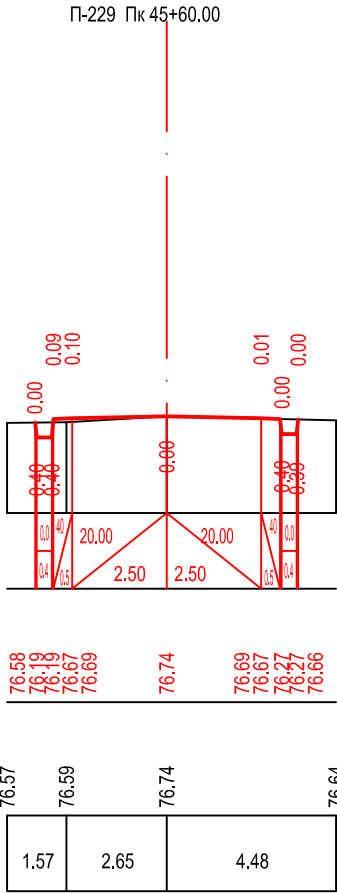






მასშტაბი:
ჰორიზონტალური მ 1:200
ვერტიკალური მ 1:200

საპროექტო მონაცემები	ქანობები და მანძილები	1
	საპროექტო ნიშნული	2
შემტოვრი მონაცემები	მიწის ნიშნულები	3
	მანძილები მ.	4

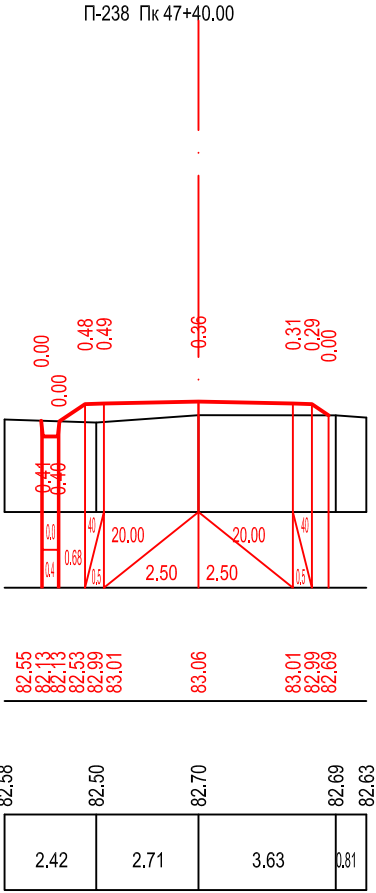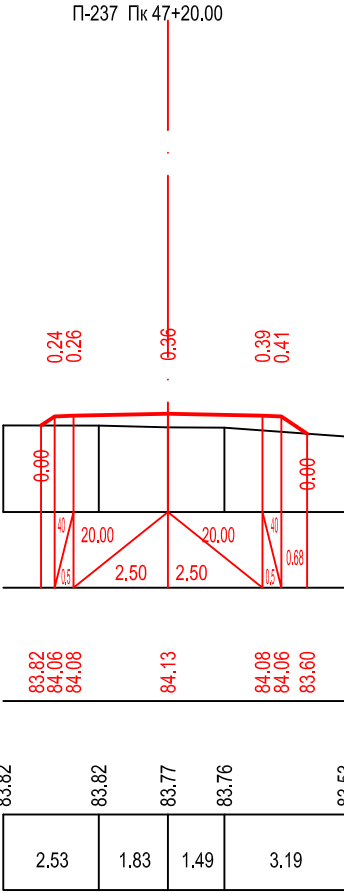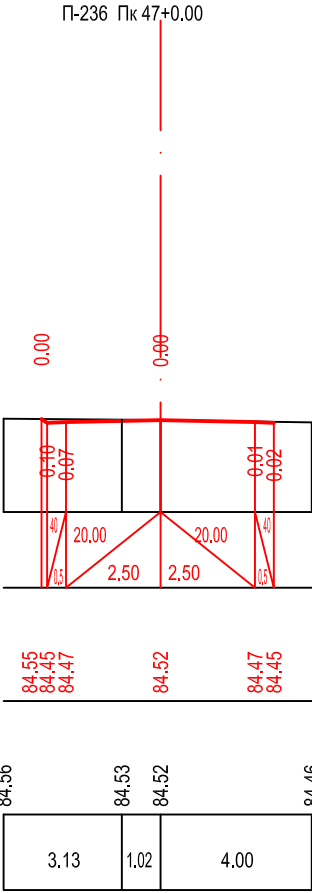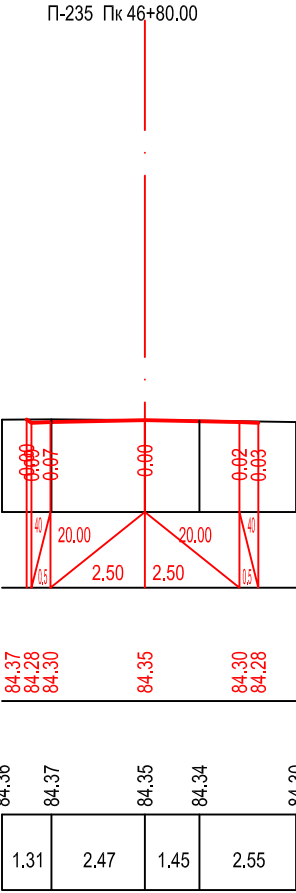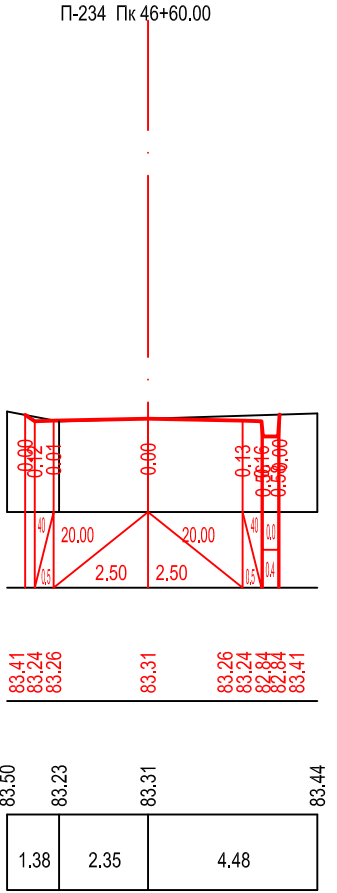






მასშტაბი:
ჰორიზონტალური მ 1:200
ვერტიკალური მ 1:200

საპროექტო მონაცემები	ქანობები და მანძილები		1
	საპროექტო ნიშნული		2
ფაქტური მონაცემები	მიწის ნიშნულები		3
	მანძილები მ.		4

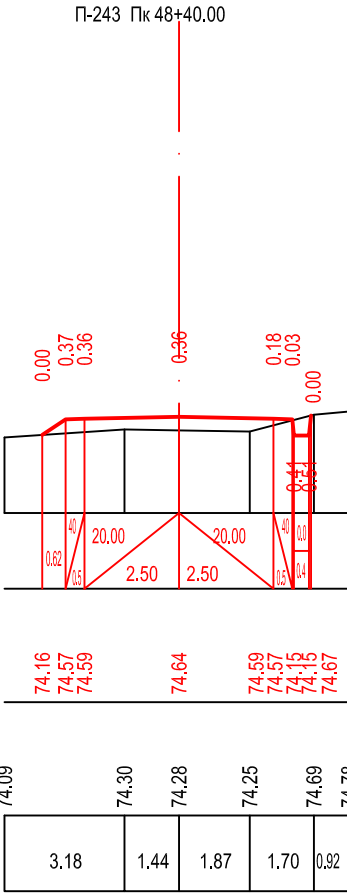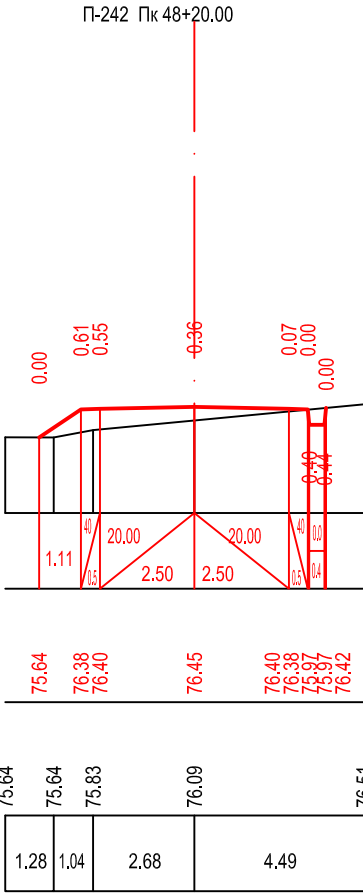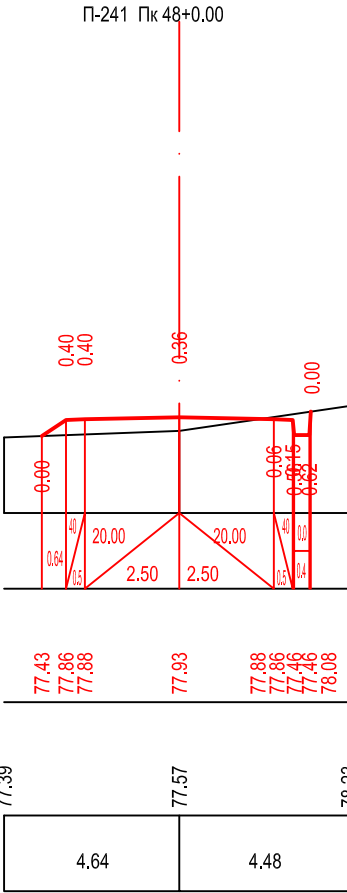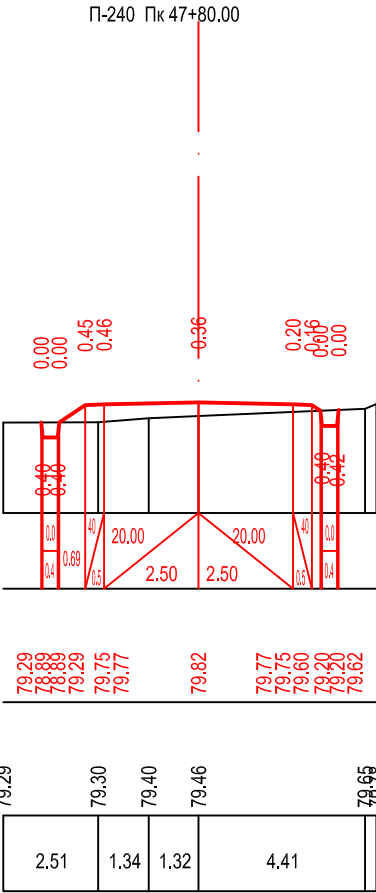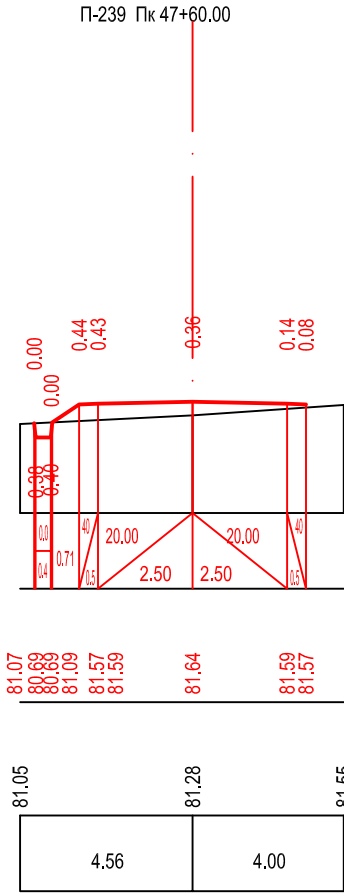


მასშტაბი:
ჰორიზონტალური მ 1:200
ვერტიკალური მ 1:200

საპროექტო მონაცემები	ქანობები და მანძილები		1
	საპროექტო ნიშნული		2
ფაქტური მონაცემები	მიწის ნიშნულები		3
	მანძილები მ.		4

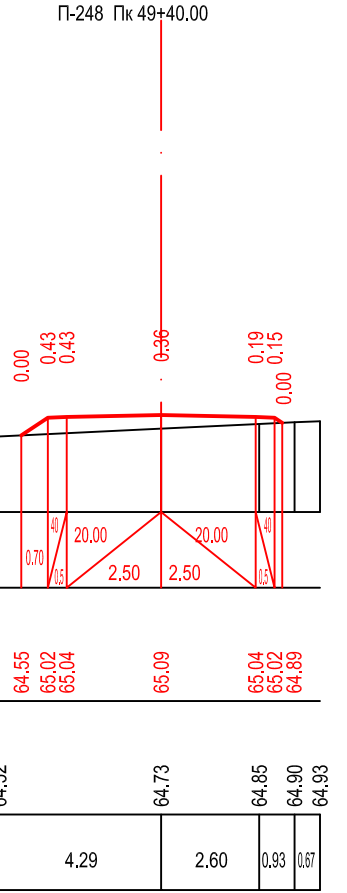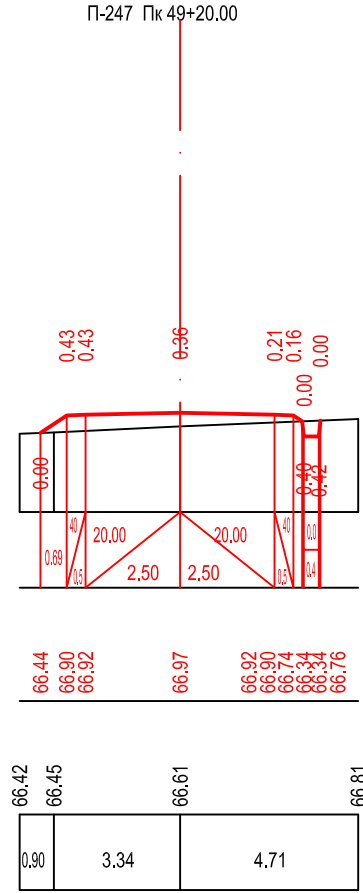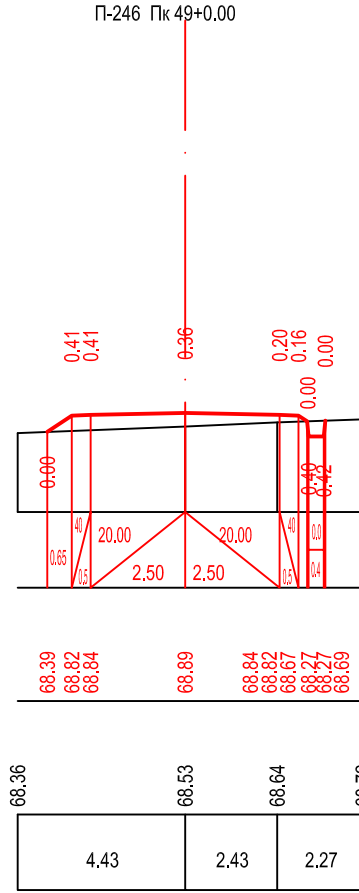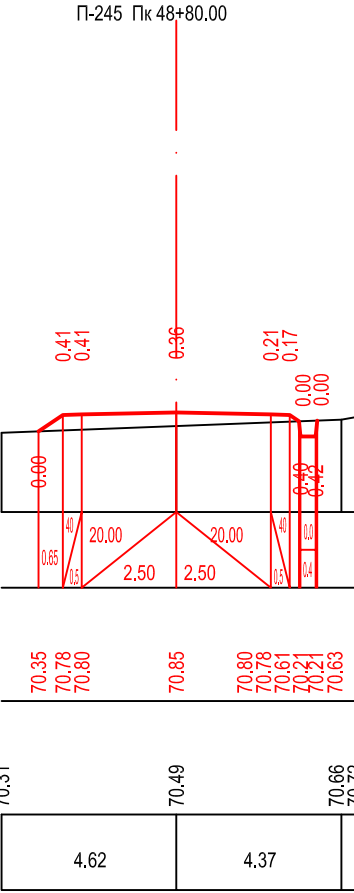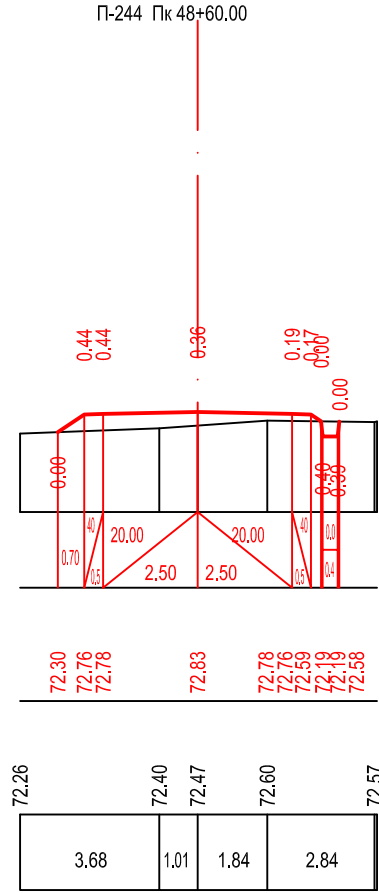


მასშტაბი:
ჰორიზონტალური მ 1:200
ვერტიკალური მ 1:200

საპროექტო მონაცემები	ქანობები და მანძილები		1
	საპროექტო ნიშნული		2
ფაქტური მონაცემები	მიწის ნიშნულები		3
	მანძილები მ.		4

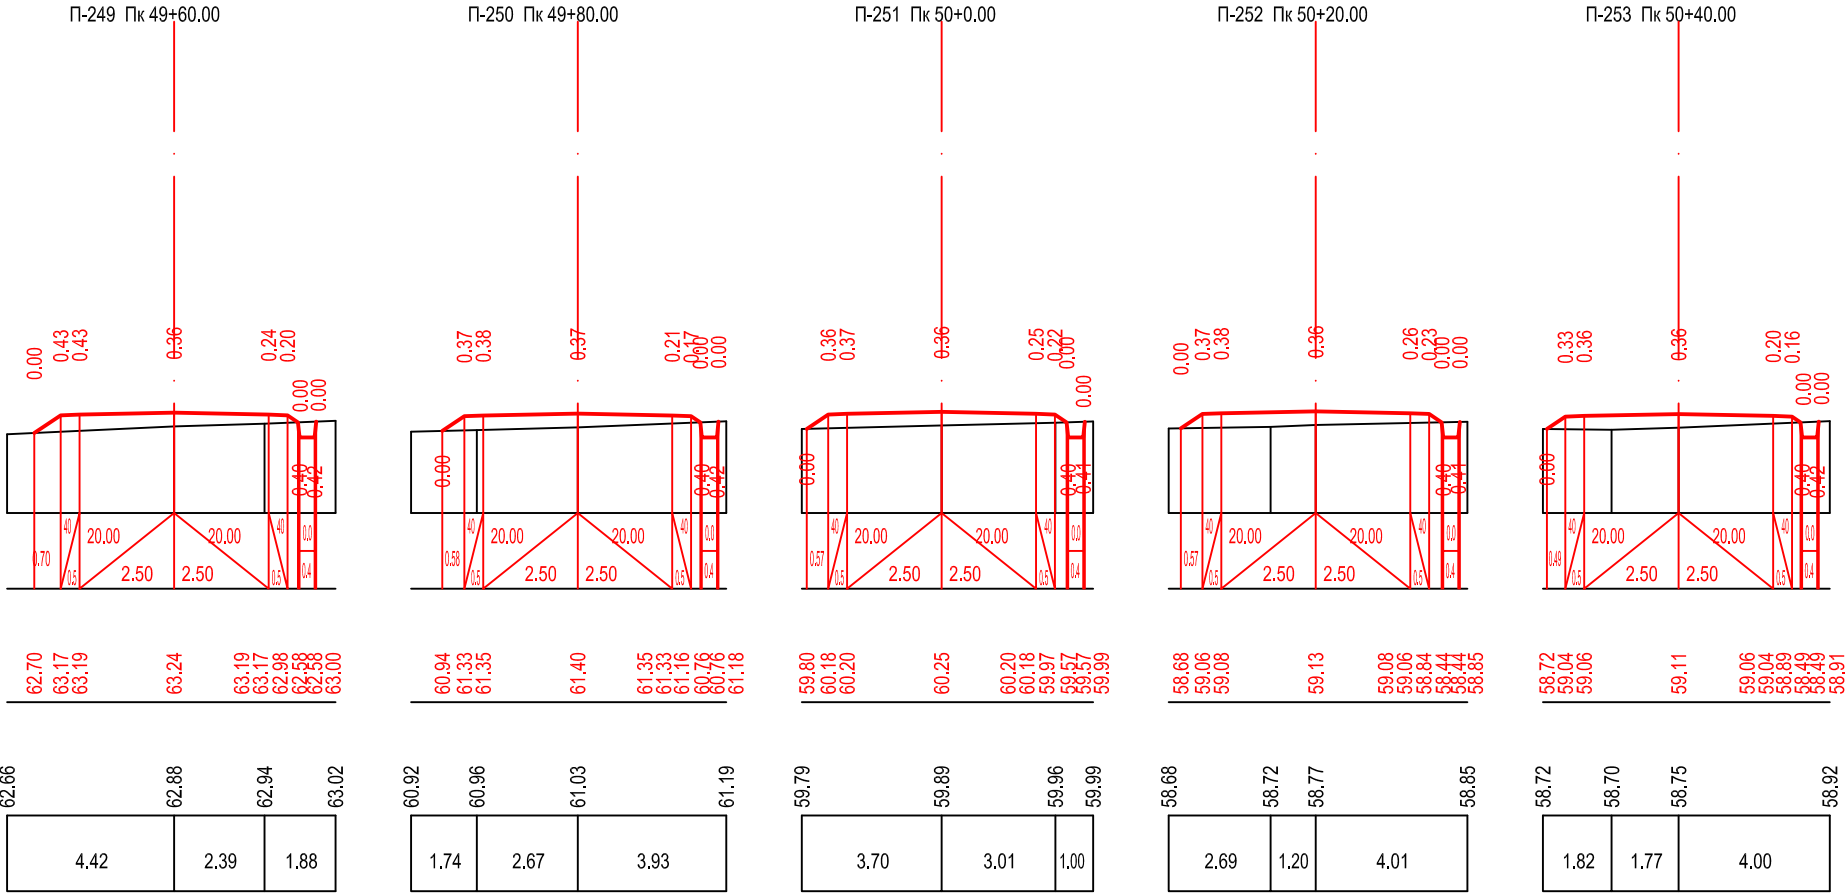


მასშტაბი:
ჰორიზონტალური მ 1:200
ვერტიკალური მ 1:200

საპროექტო მონაცემები	ქანობები და მანძილები		1
	საპროექტო ნიშნული		2
ფაქტური მონაცემები	მიწის ნიშნულები		3
	მანძილები მ.		4

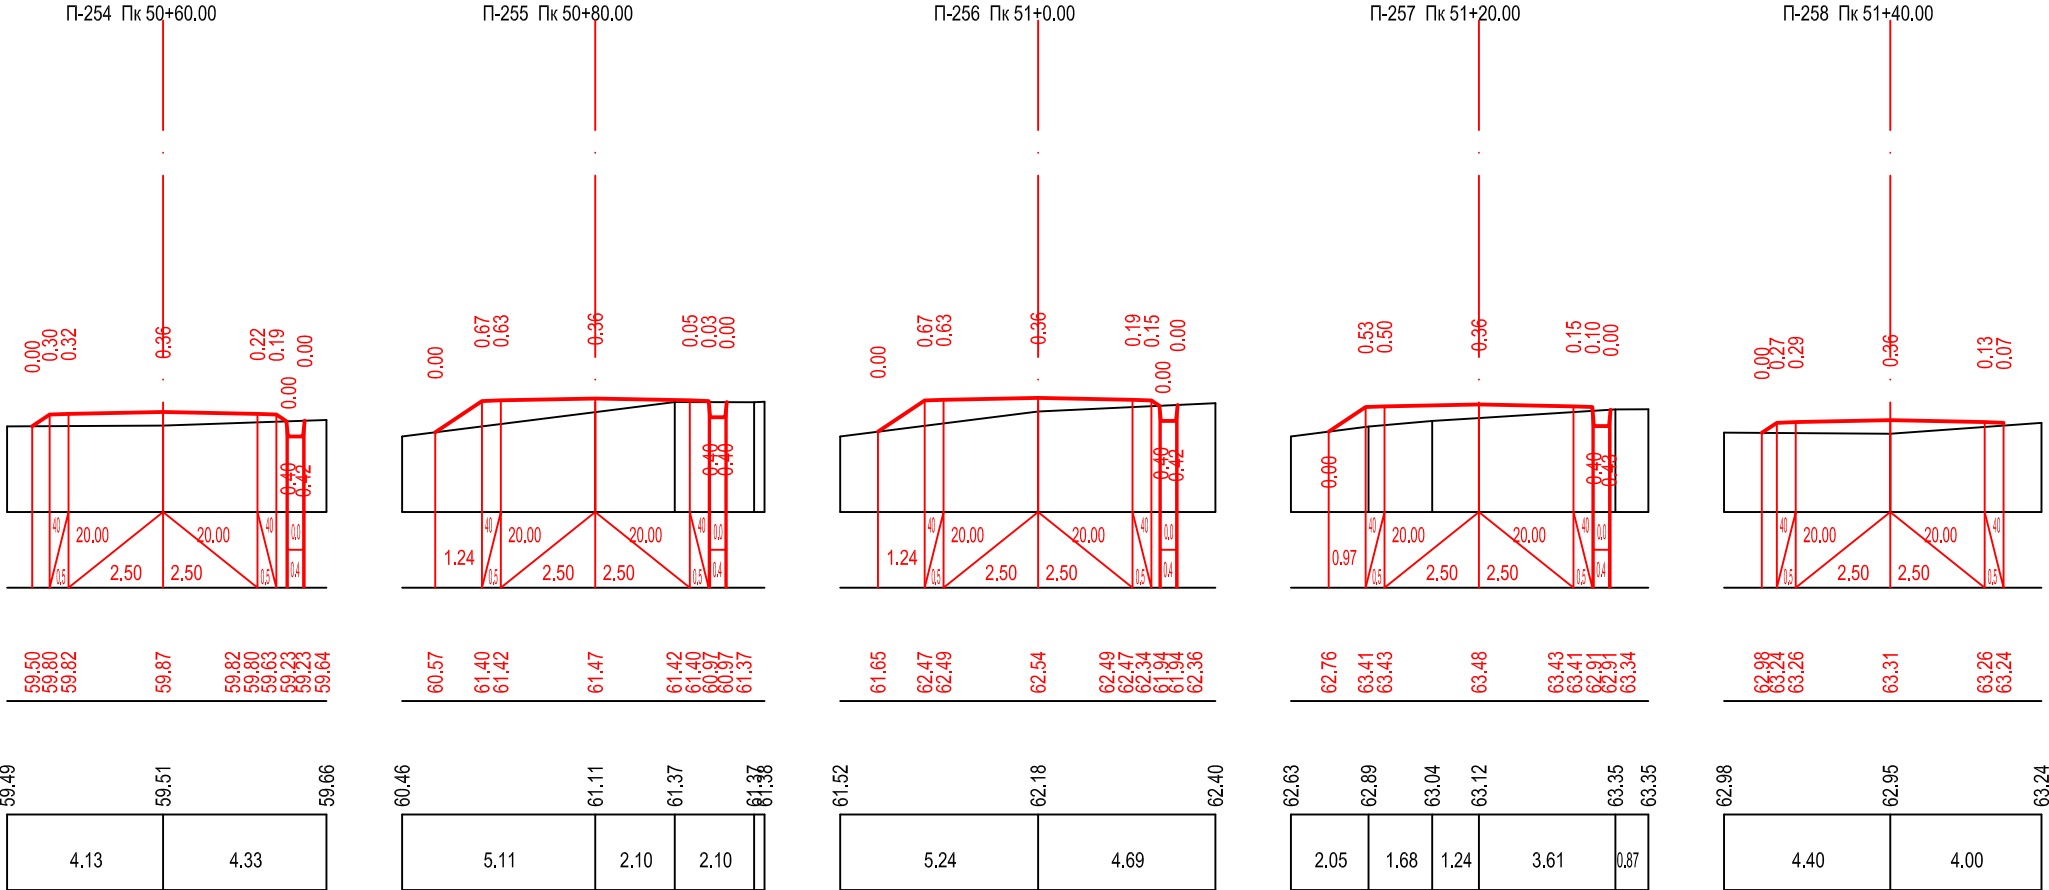


მასშტაბი:
ჰორიზონტალური მ 1:200
ვერტიკალური მ 1:200

საპროექტო მონაცემები	ქანობები და მანძილები	1
	საპროექტო ნიშნული	2
ფაქტური მონაცემები	მიწის ნიშნულები	3
	მანძილები მ.	4

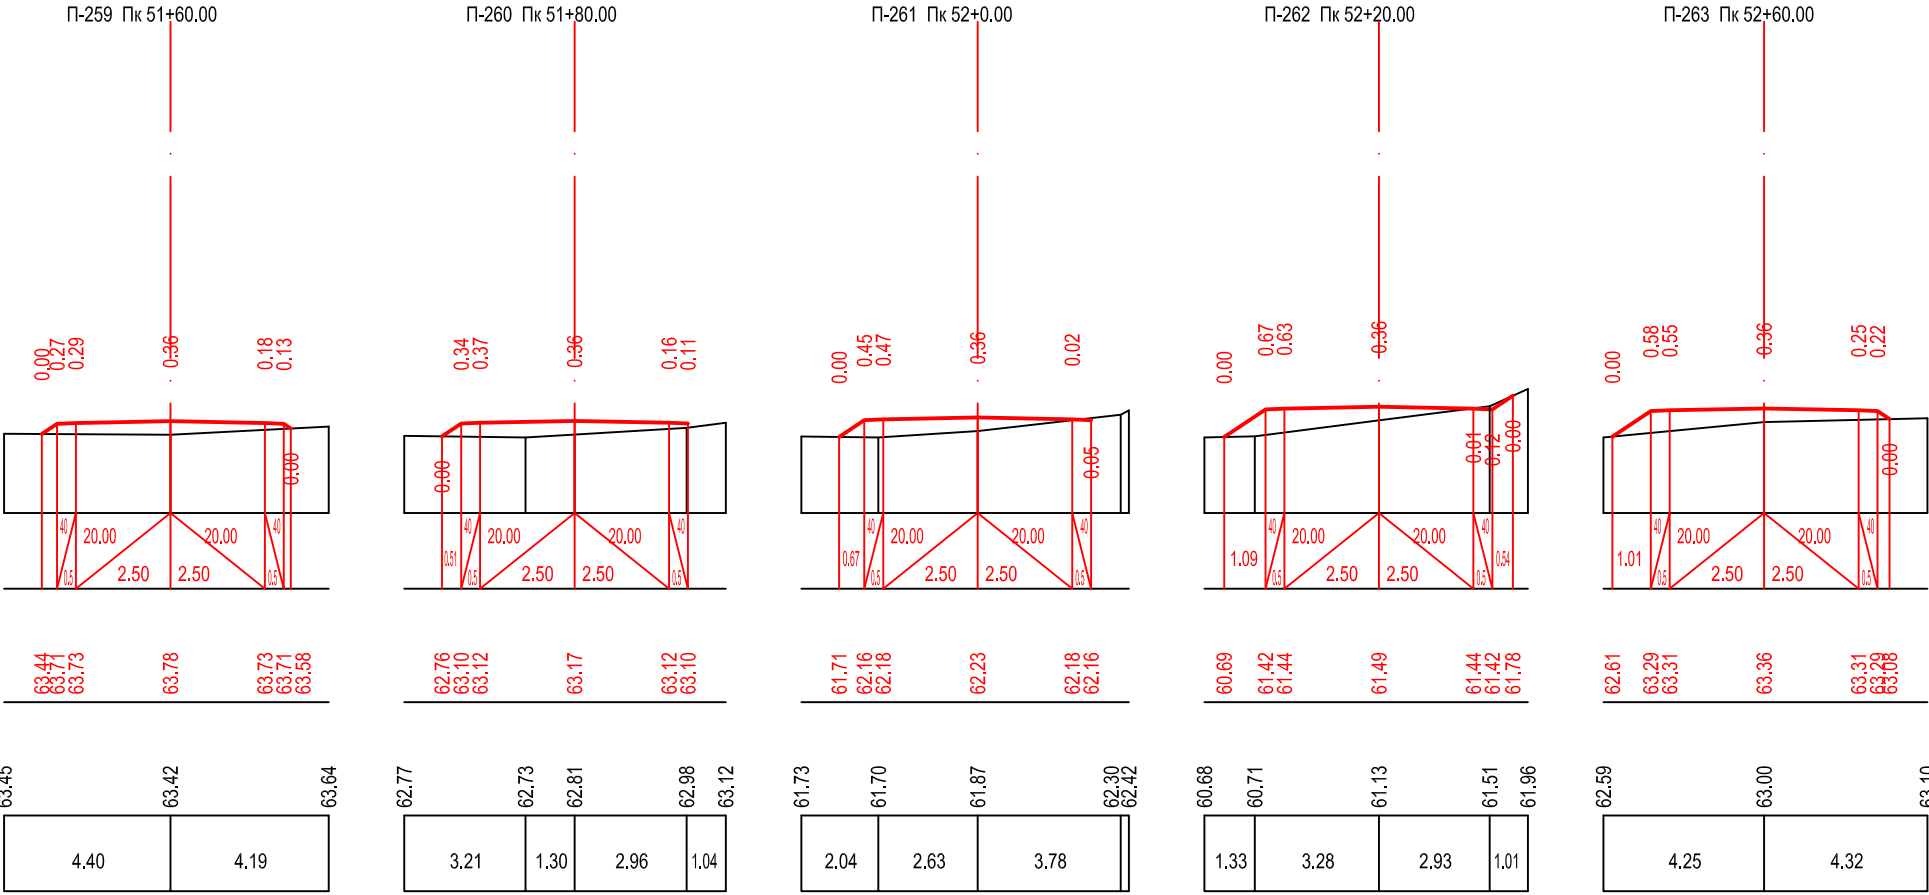






მასშტაბი:
ჰორიზონტალური მ 1:200
ვერტიკალური მ 1:200

საპროექტო მონაცემები	ქანობები და მანძილები	1
	საპროექტო ნიშნული	2
ფაქტური მონაცემები	მიწის ნიშნულები	3
	მანძილები მ.	4

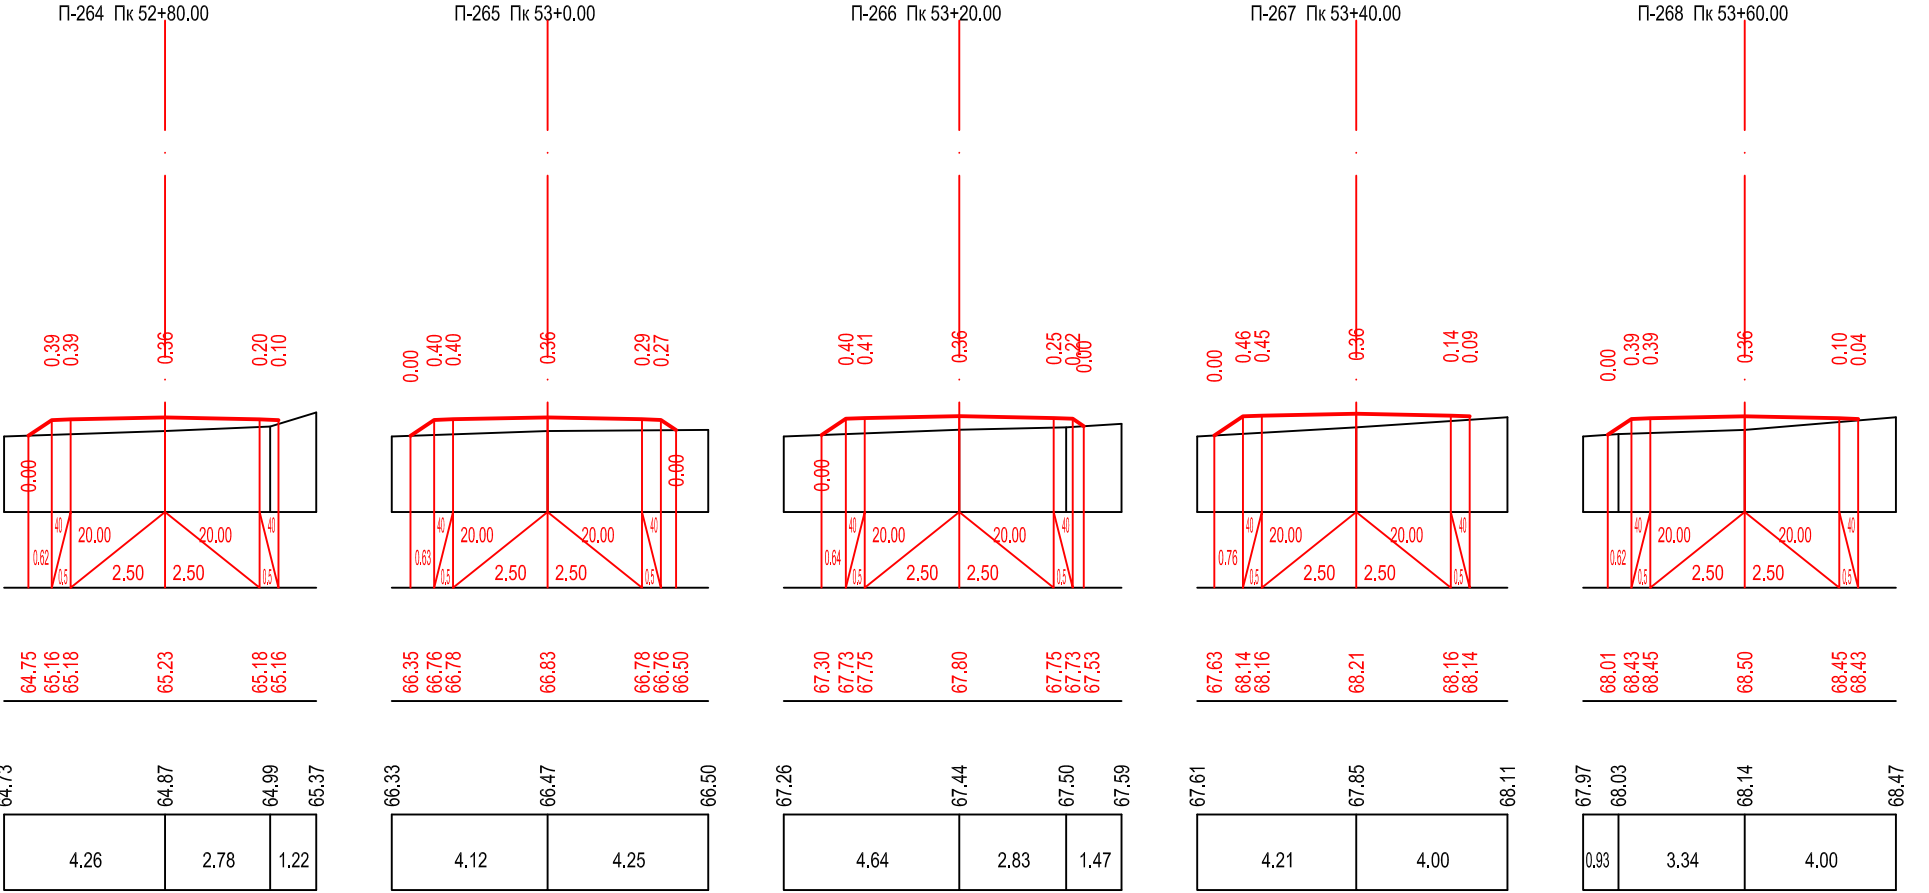






მასშტაბი:
ჰორიზონტალური მ 1:200
ვერტიკალური მ 1:200

საპროექტო მონაცემები	ქანობები და მანძილები	1
	საპროექტო ნიშნული	2
შატური მონაცემები	მიწის ნიშნულები	3
	მანძილები მ.	4

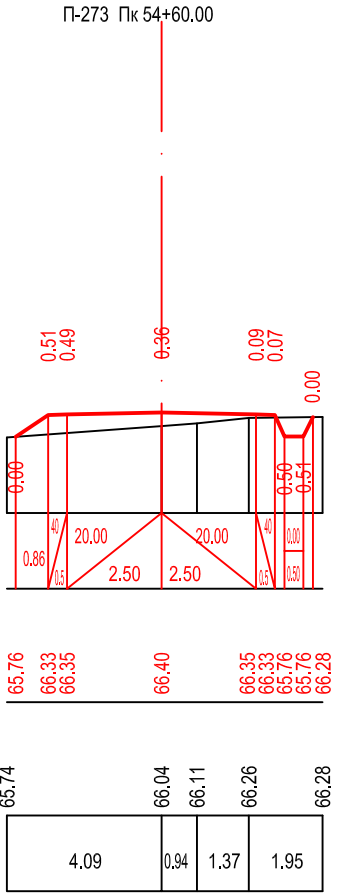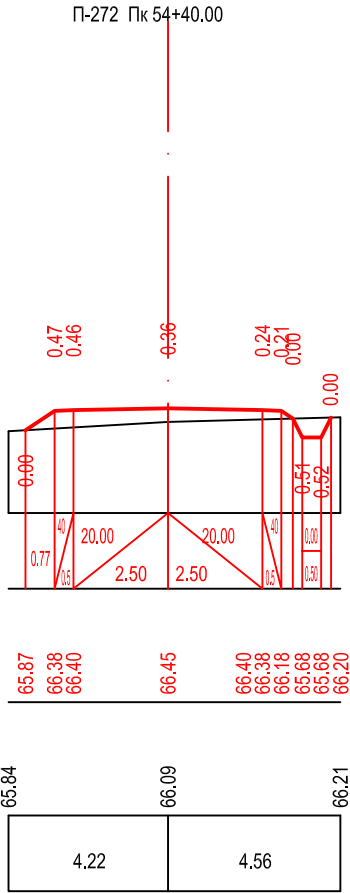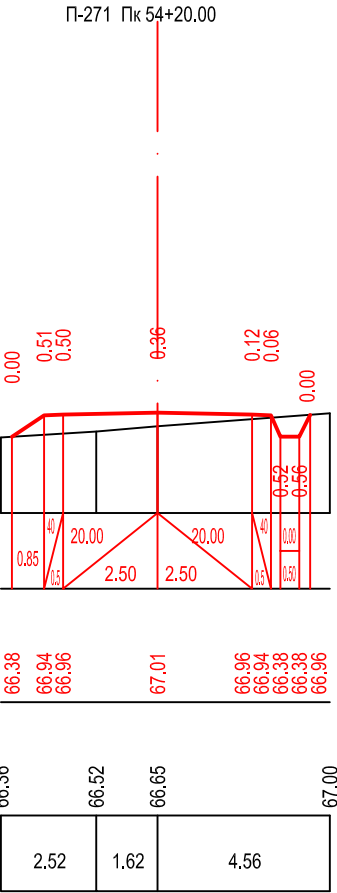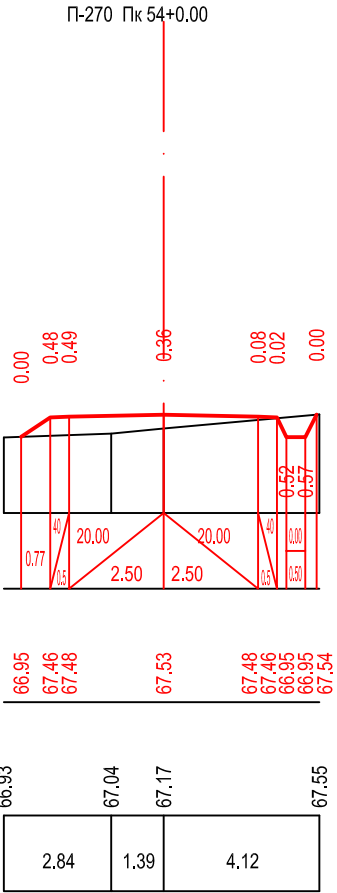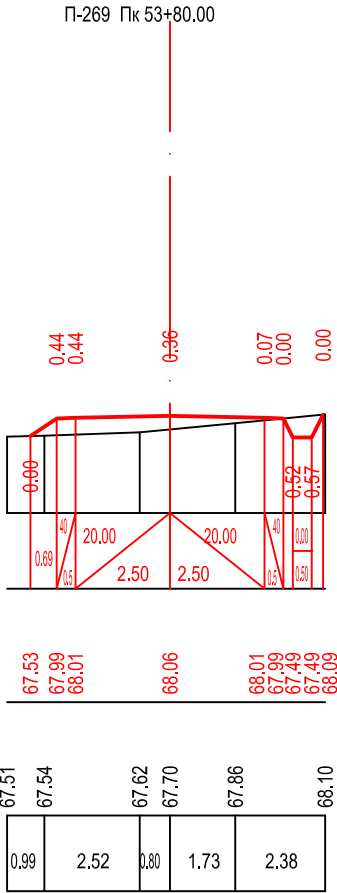


მასშტაბი:
ჰორიზონტალური მ 1:200
ვერტიკალური მ 1:200

საპროექტო მონაცემები	ქანობები და მანძილები	1
	საპროექტო ნიშნული	2
შატური მონაცემები	მიწის ნიშნულები	3
	მანძილები მ.	4

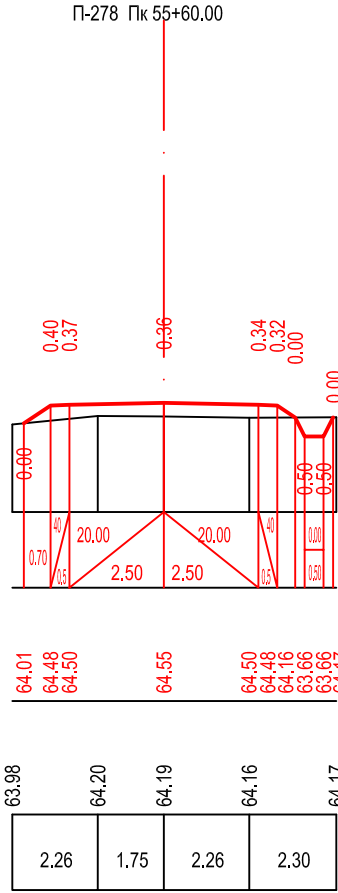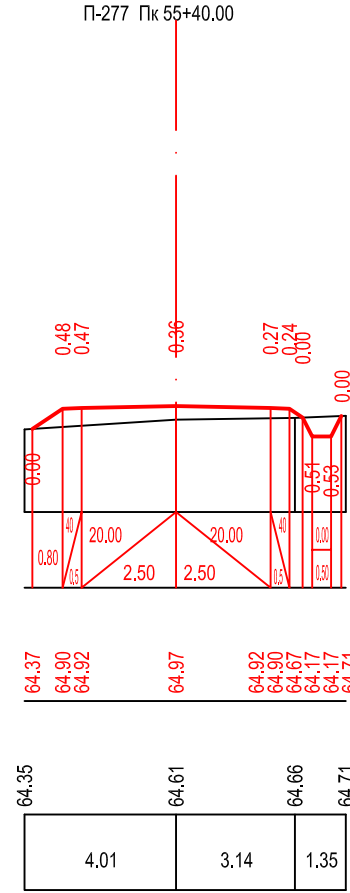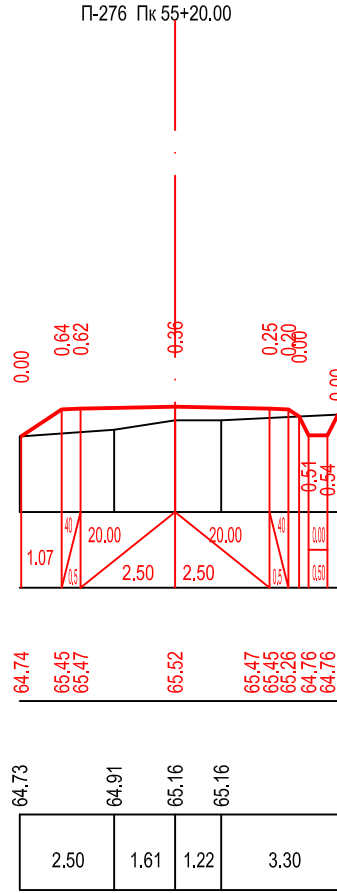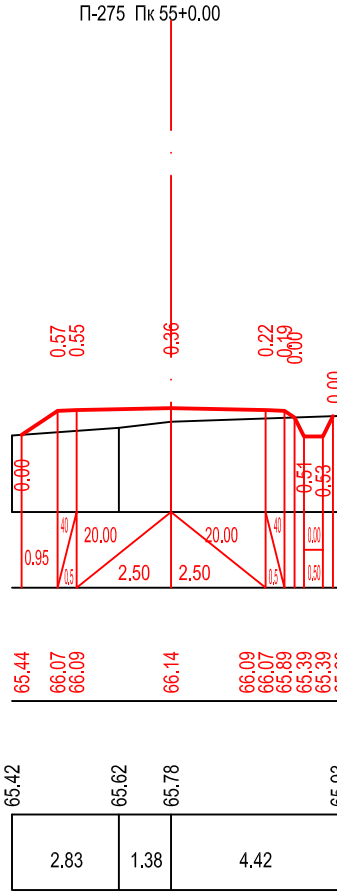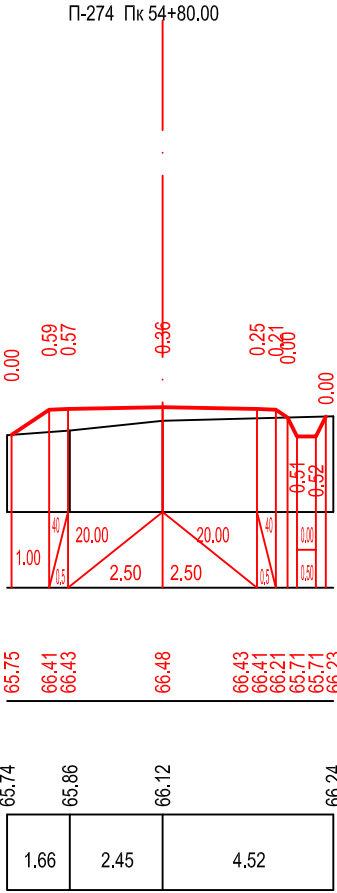

მასშტაბი:
ჰორიზონტალური მ 1:200
ვერტიკალური მ 1:200

საპროექტო მონაცემები	ქანობები და მანძილები		1
	საპროექტო ნიშნული		2
განმარტებული მონაცემები	მიწის ნიშნულები		3
	მანძილები მ.		4

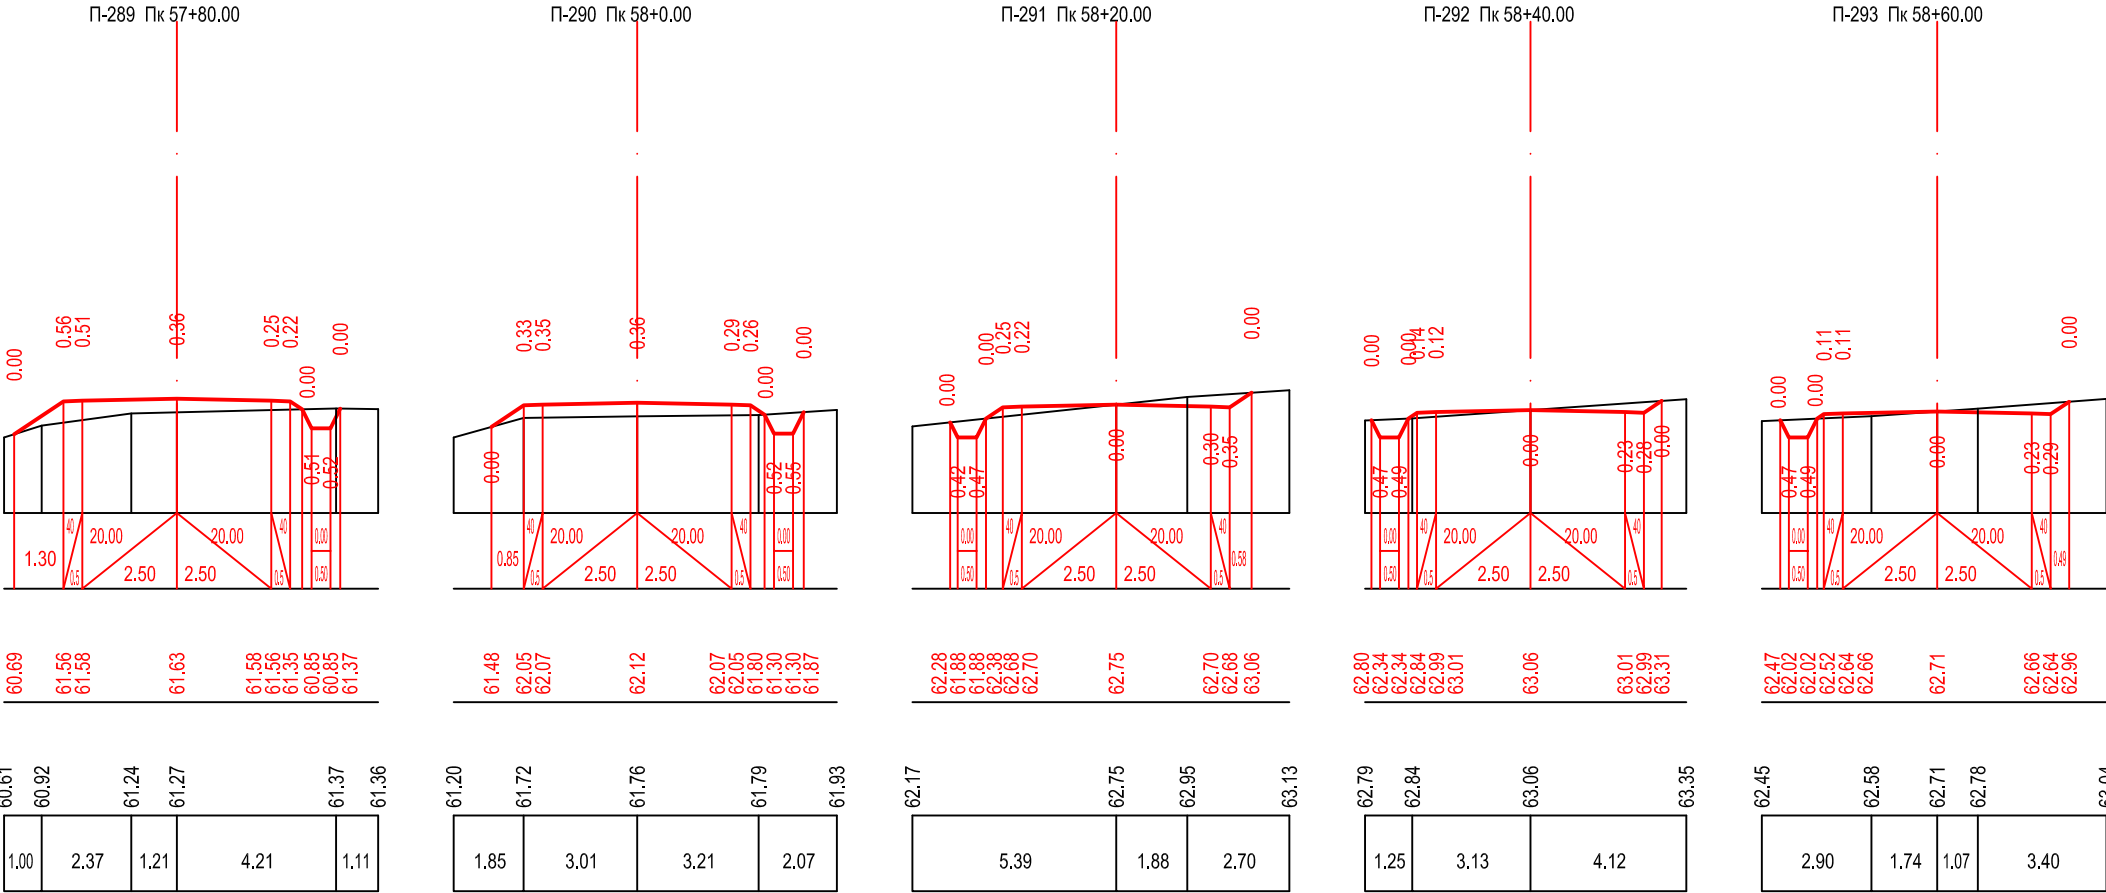

მასშტაბი:
ჰორიზონტალური მ 1:200
ვერტიკალური მ 1:200

საპროექტო მონაცემები	ქანობები და მანძილები		1
	საპროექტო ნიშნული		2
განმარტებული მონაცემები	მიწის ნიშნულები		3
	მანძილები მ.		4

