




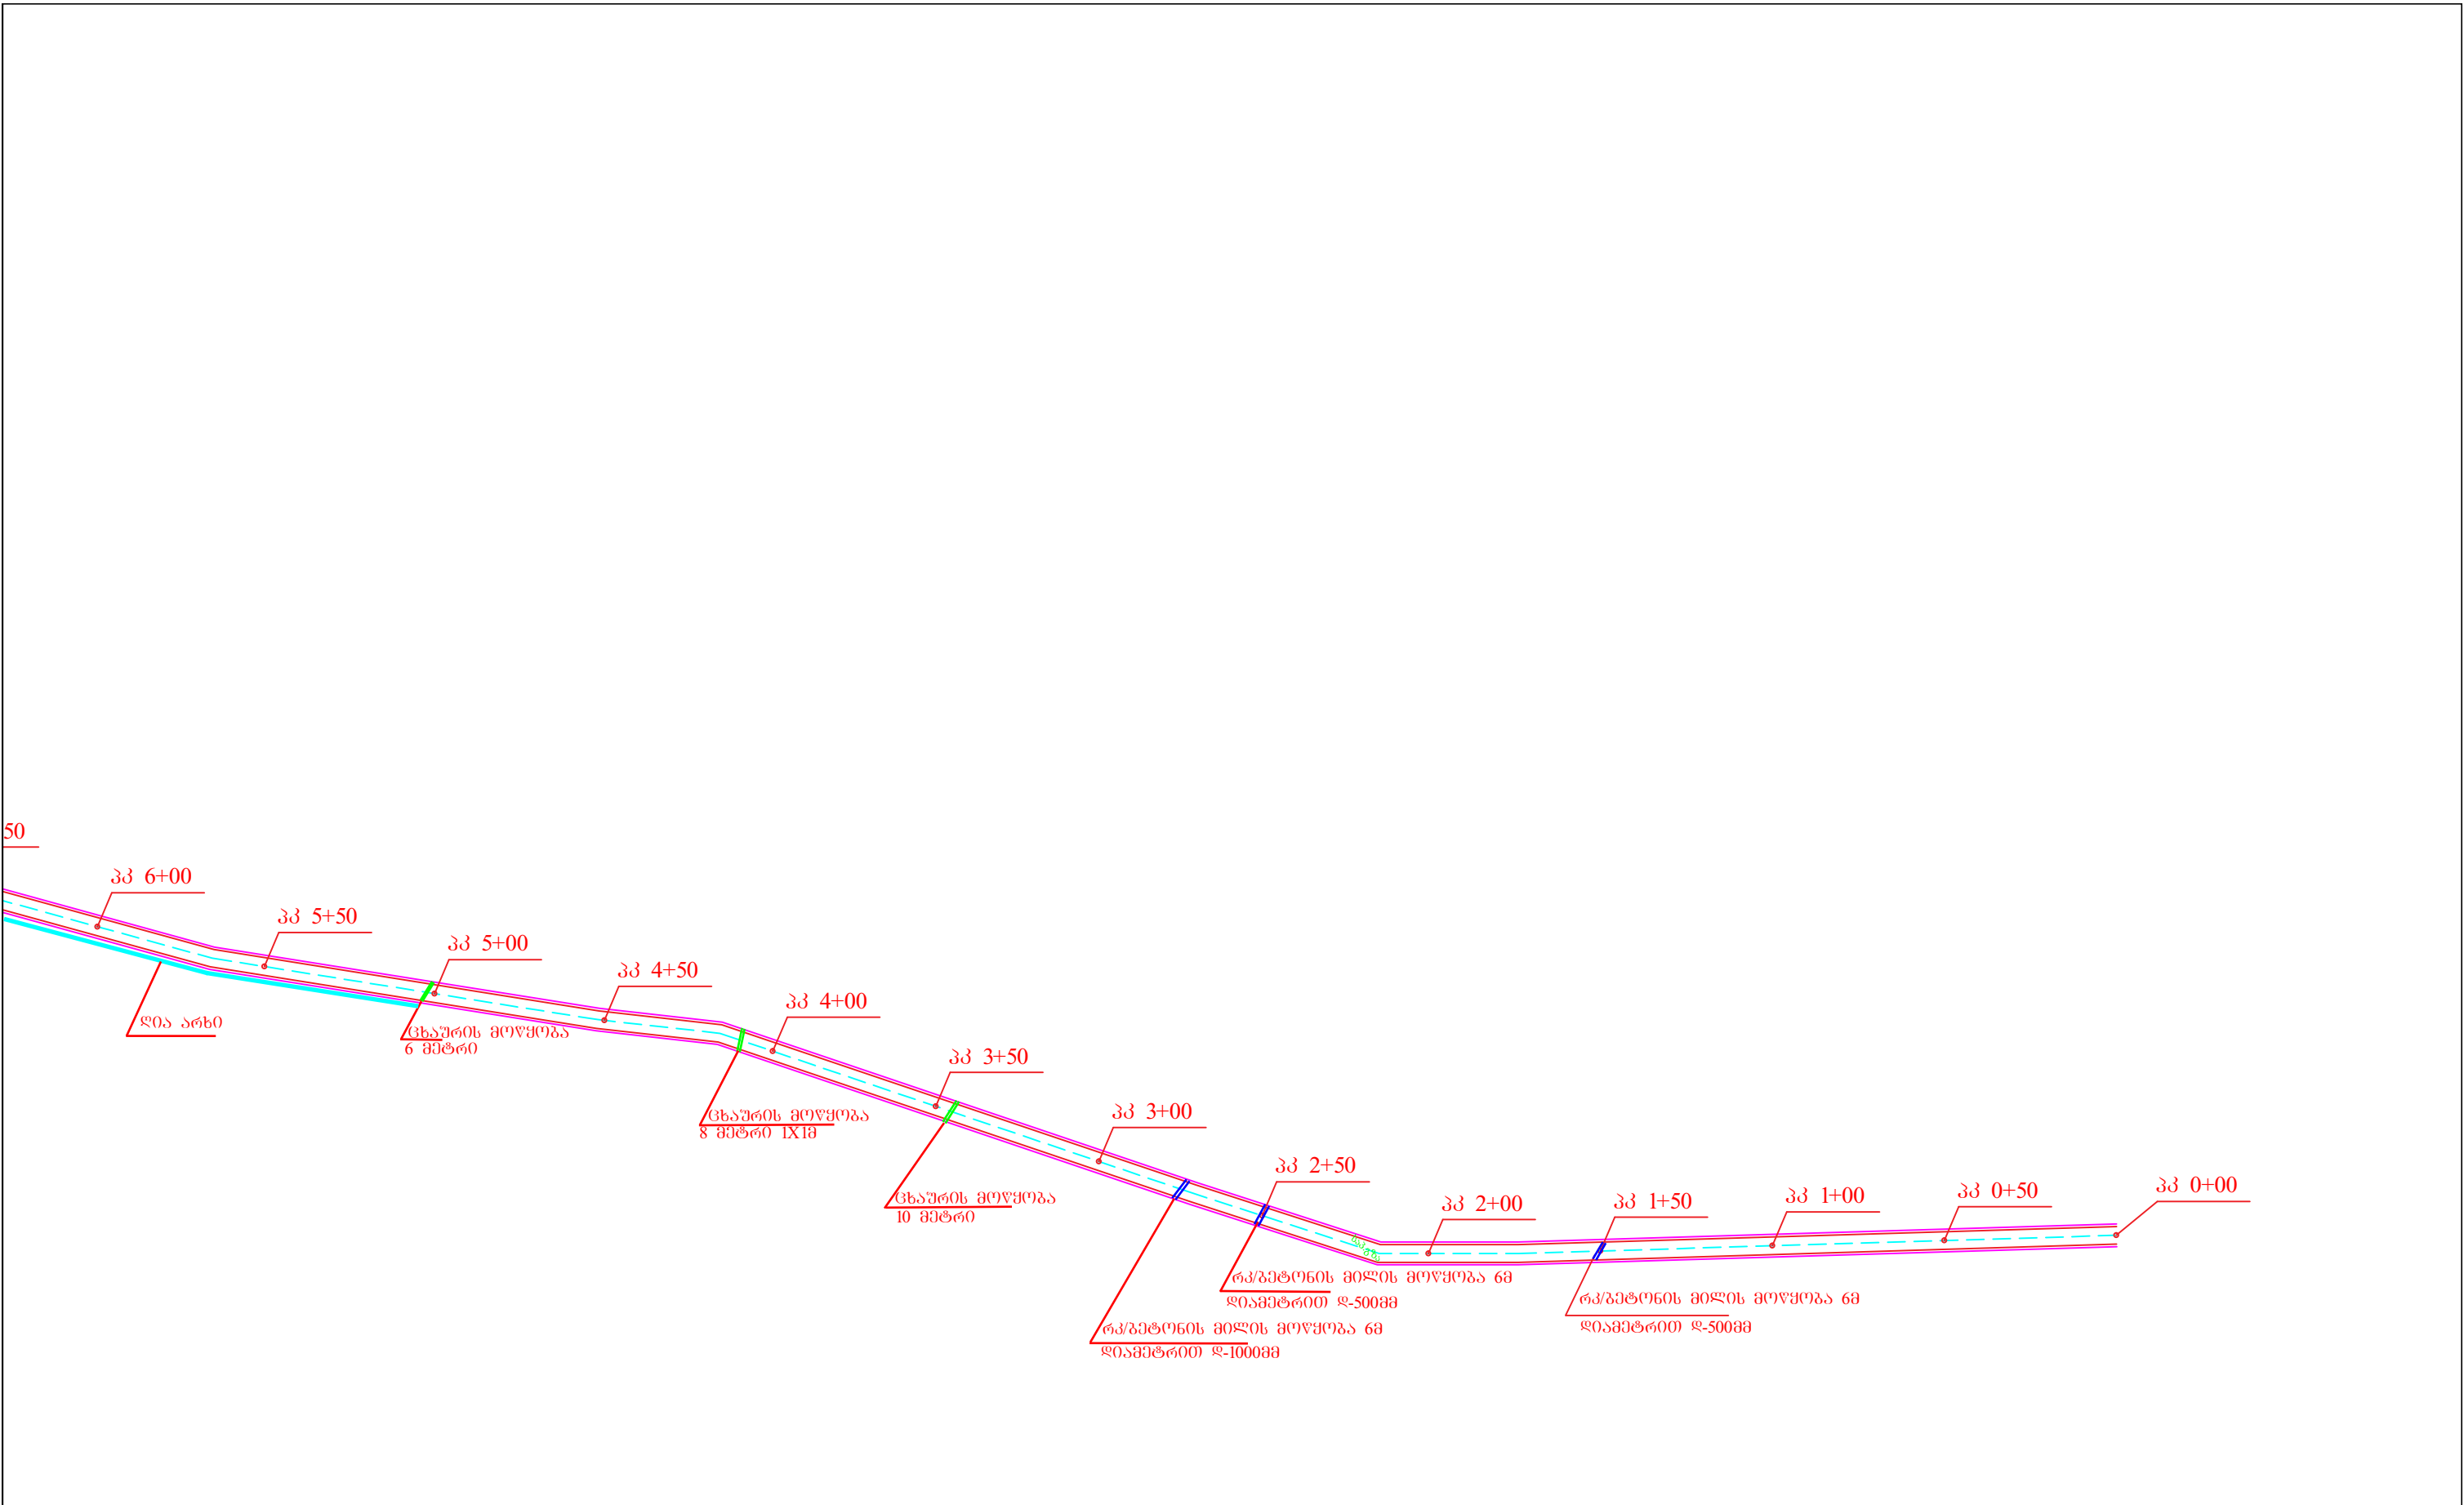


სოფელ მარელისი-ლელვანის დამაკავშირებელი გზის მობეტონება				
დირექტორი	ი.ჭილაძე		გეგმა მასშ. 1:1000	შ.პ.ს არქიტექტი
შეამოწმა	ი.ჭილაძე			
შეასრულა	გ.სტეფანაძე			2017 წ.

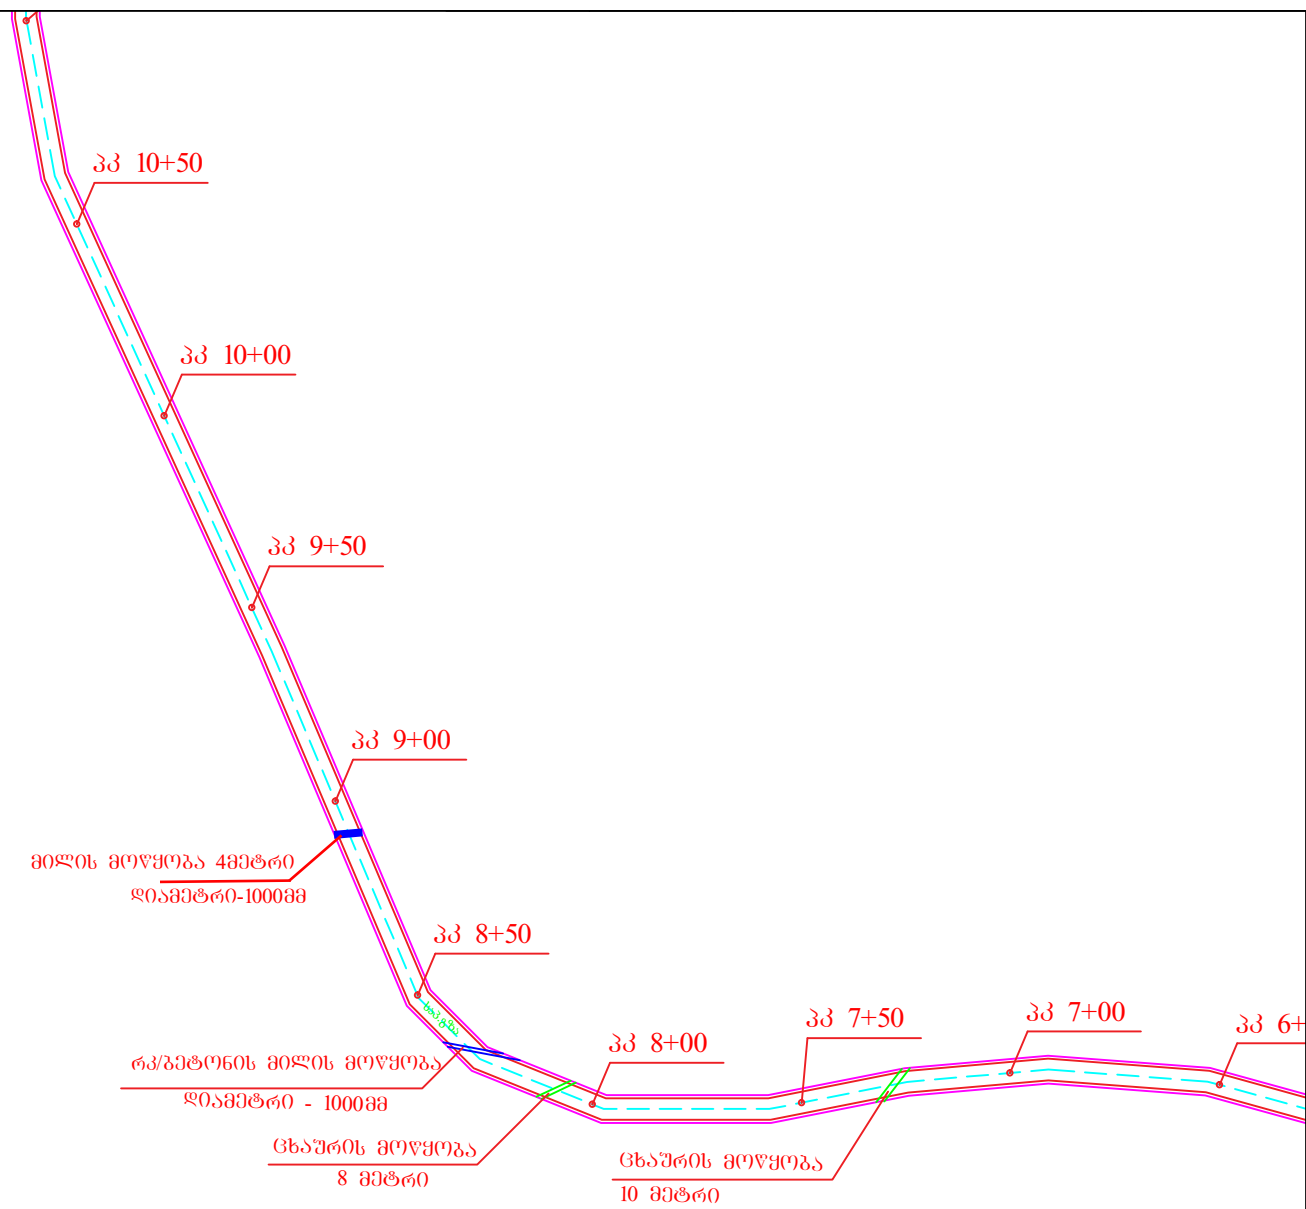


სოფელ მარელისი-ლელვანის დამაკავშირებელი გზის მობეტონება				
დირექტორი	ი.ჭილაძე		გეგმა მასშ. 1:1000	შ.პ.ს არქიტექტი
შეამოწმა	ი.ჭილაძე			
შეასრულა	გ.სტეფანაძე			2017 წ.

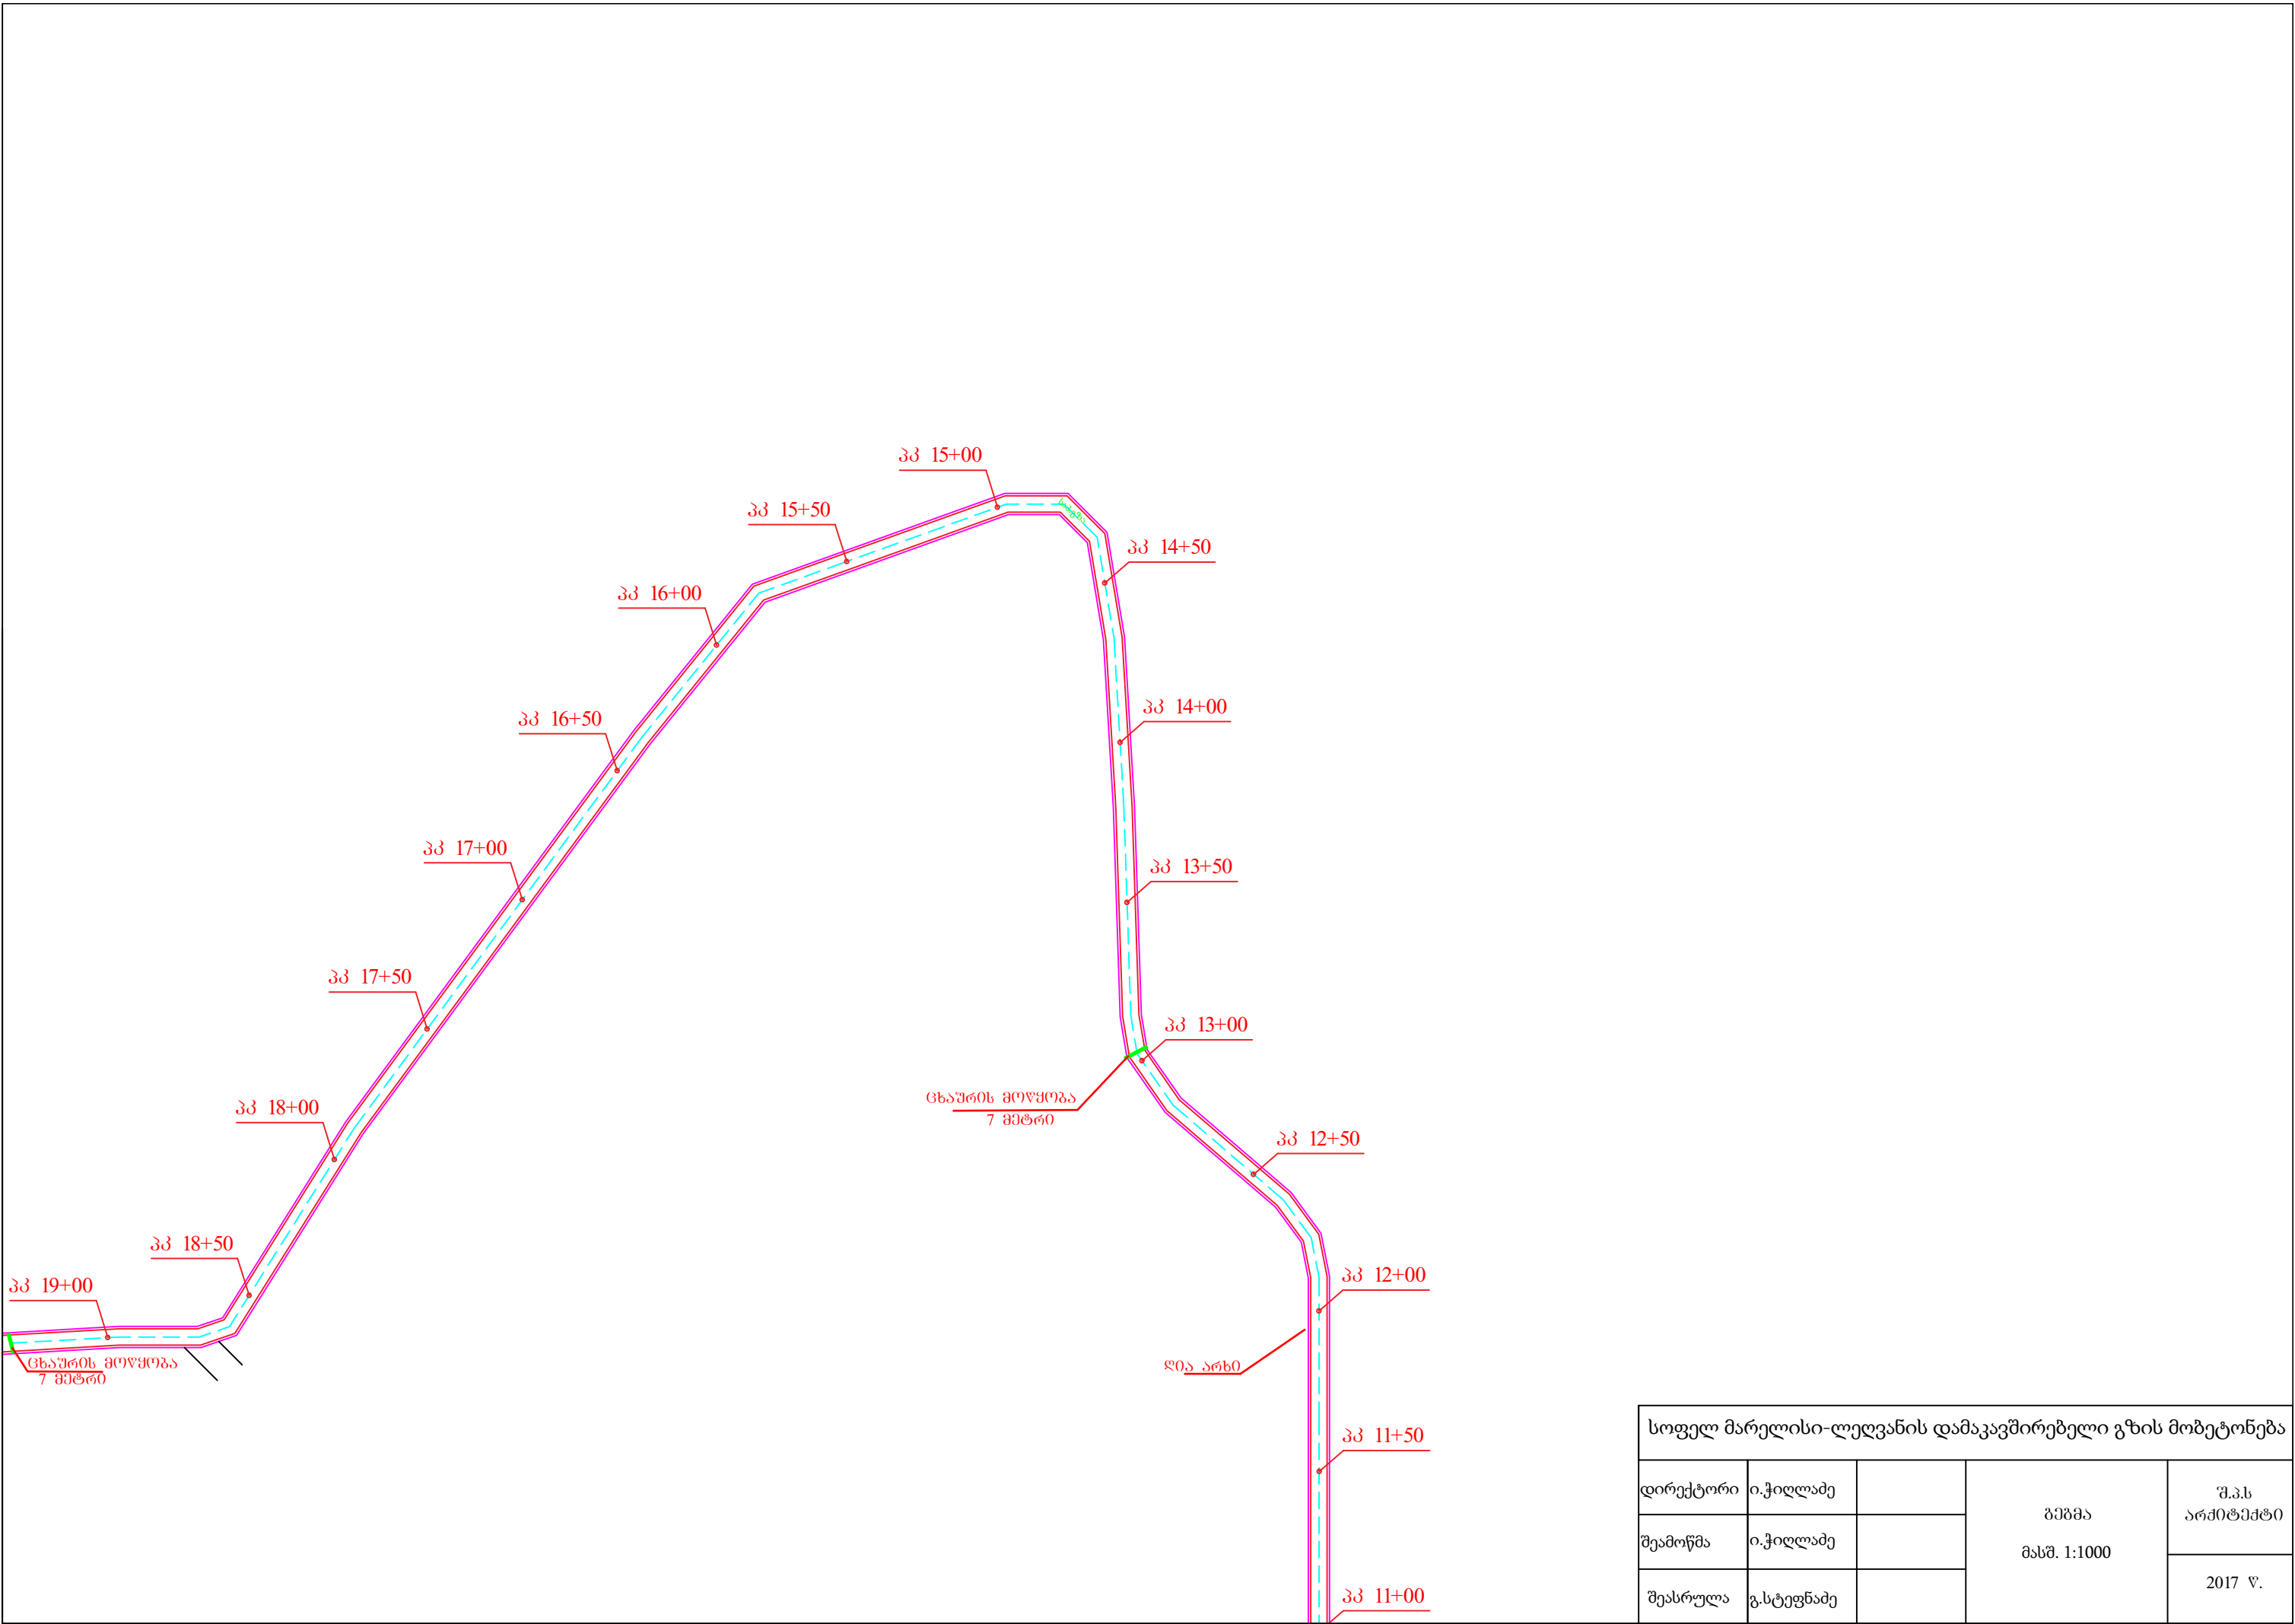


სოფელ მარელისი-ლელვანის დამაკავშირებელი გზის მობეტონება				
დირექტორი	ი.ჭილაძე		გეგმა მასშ. 1:1000	შ.პ.ს არქიტექტი
შეამოწმა	ი.ჭილაძე			
შეასრულა	გ.სტეფანაძე			2017 წ.

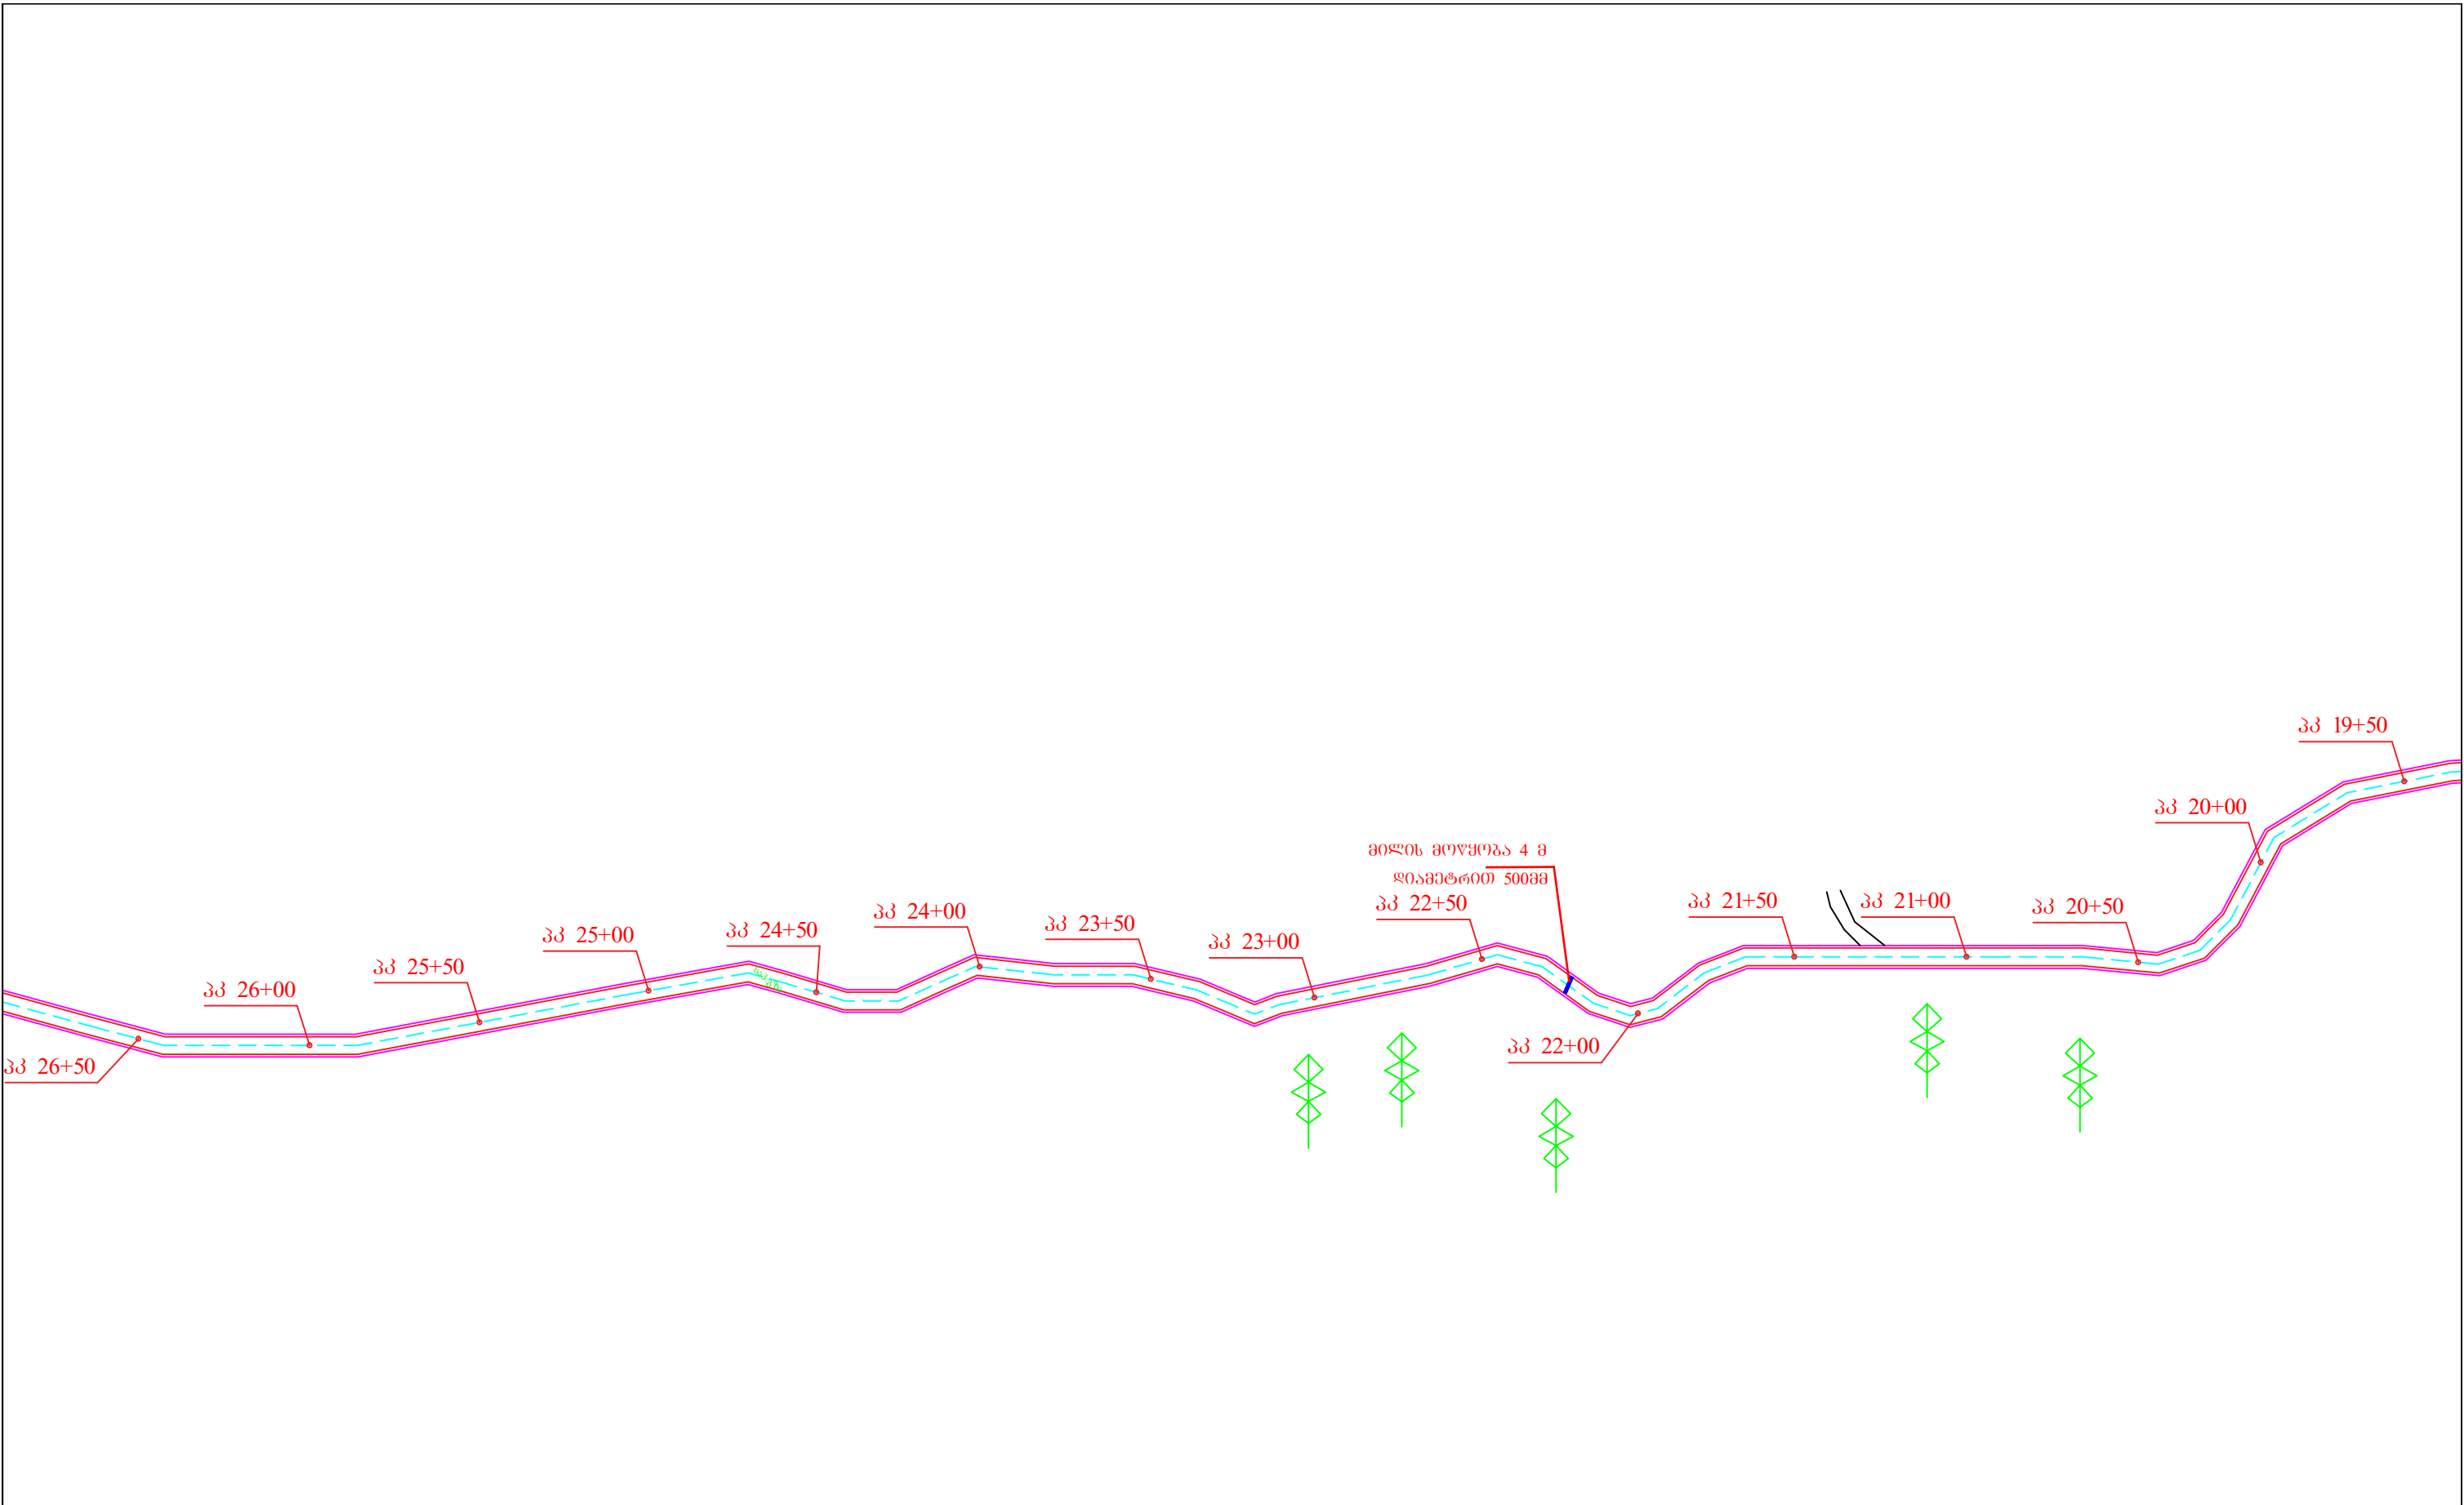


სოფელ მარელისი-ლელვანის დამაკავშირებელი გზის მობეტონება				
დირექტორი	ი.ჭილაძე		გეგმა მასშ. 1:1000	შ.პ.ს არქიტექტი
შეამოწმა	ი.ჭილაძე			
შეასრულა	გ.სტეფანაძე			2017 წ.

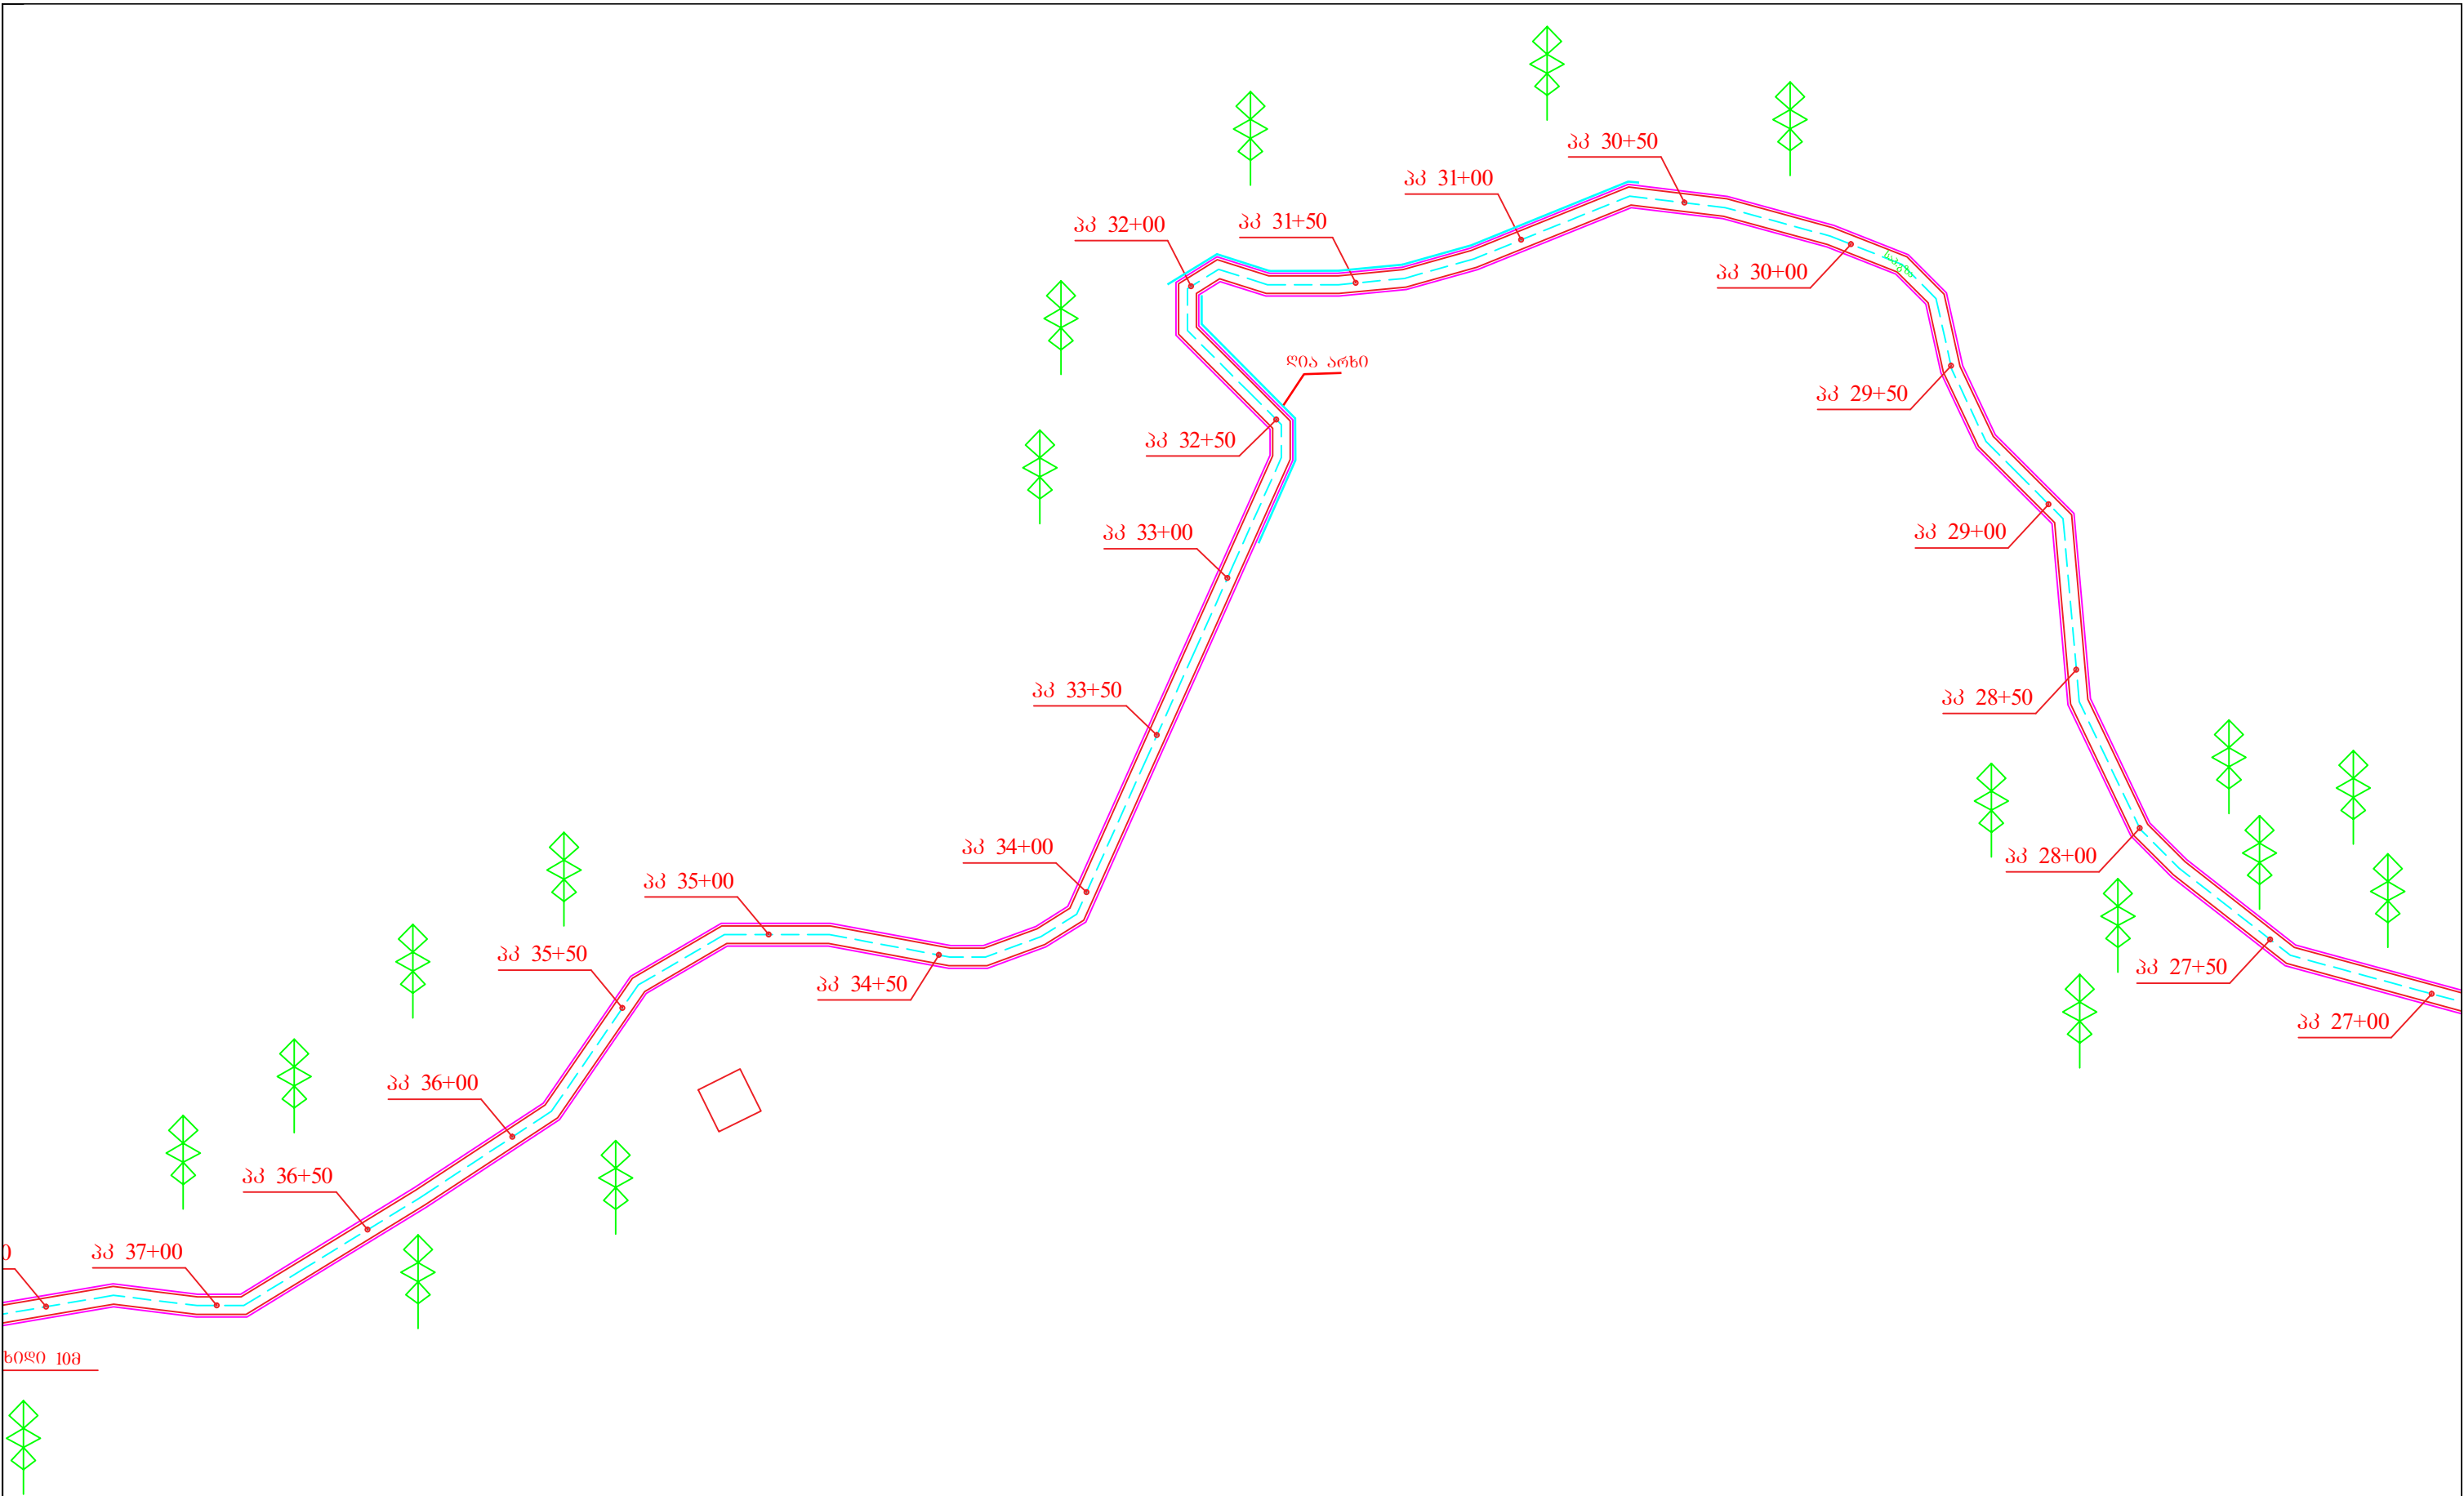


სოფელ მარელისი-ლელვანის დამაკავშირებელი გზის მოპეტონება				
დირექტორი	ი.ჭილაძე		გეგმა მასშ. 1:1000	შ.პ.ს არქიტექტი
შეამოწმა	ი.ჭილაძე			
შეასრულა	გ.სტეფანაძე			2017 წ.

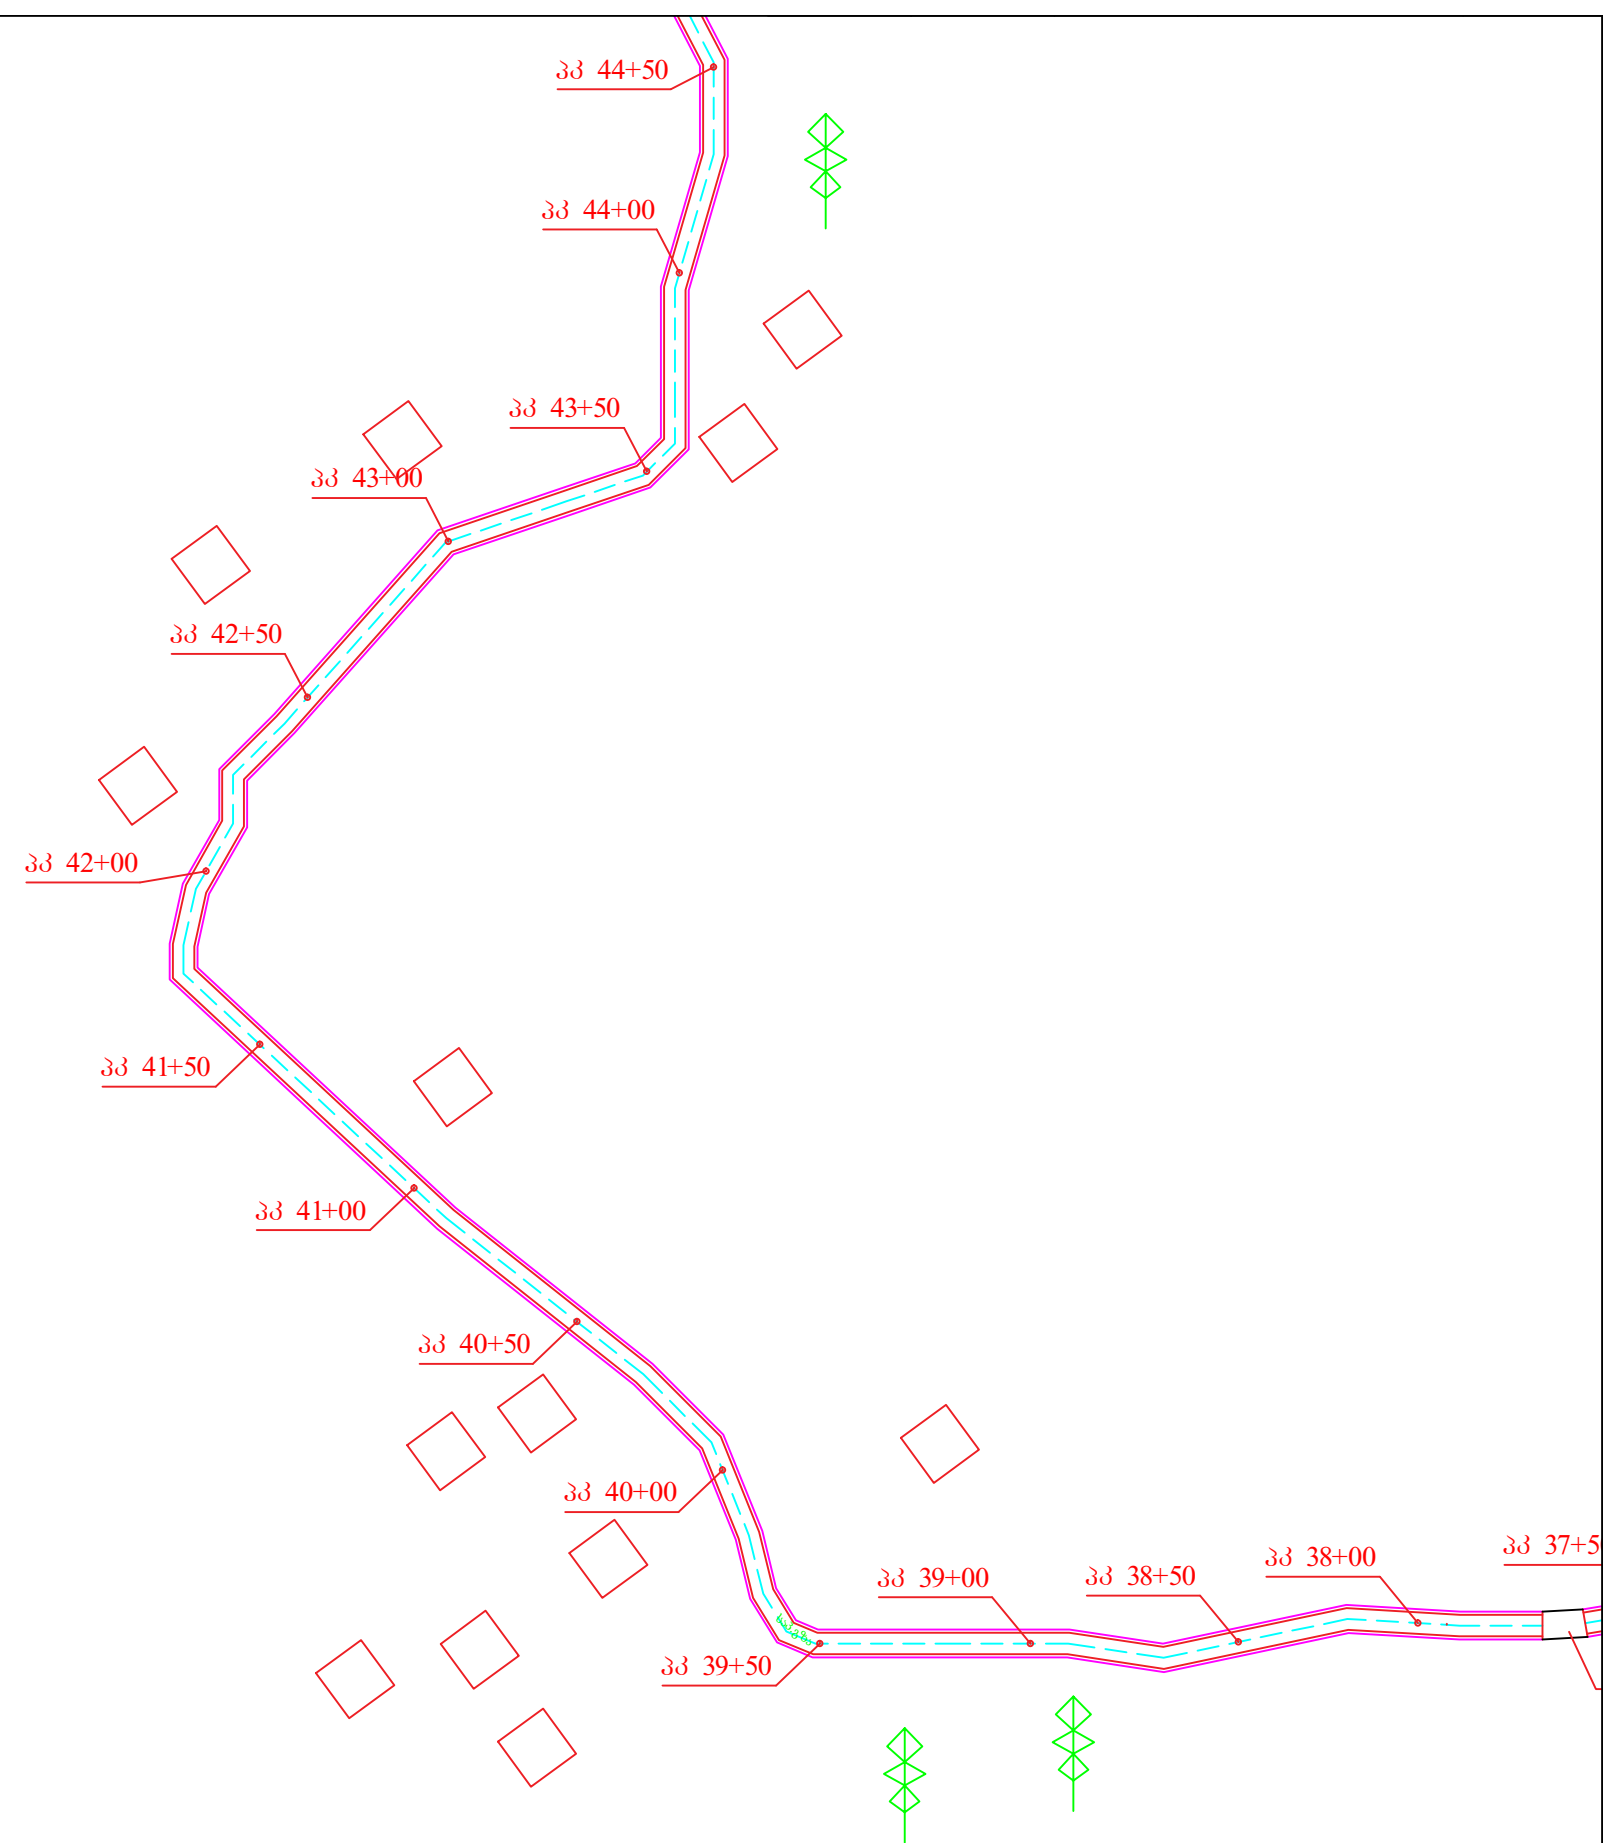



სოფელ მარელისი-ლელვანის დამაკავშირებელი გზის მობეტონება				
დირექტორი	ი.ჭილაძე		გეგმა მასშ. 1:1000	შ.პ.ს არქიტექტი
შეამოწმა	ი.ჭილაძე			
შეასრულა	გ.სტეფანაძე			2017 წ.

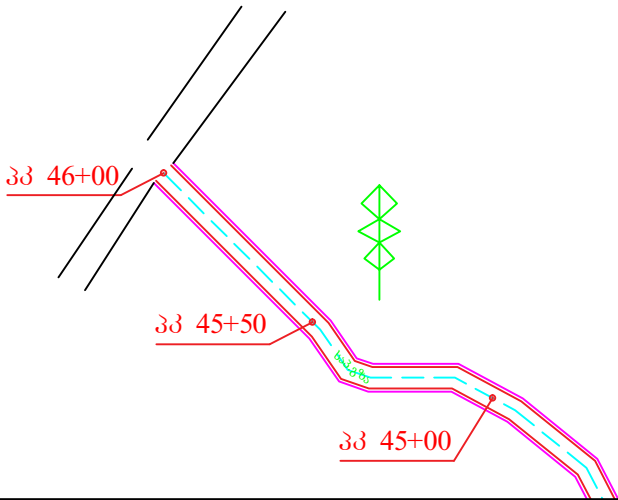


სოფელ მარელისი-ლელვანის დამაკავშირებელი გზის მობეჭდვა				
დირექტორი	ი.ჭილაძე		გეგმა მასშ. 1:1000	შ.პ.ს არქიტექტი
შეამოწმა	ი.ჭილაძე			
შეასრულა	გ.სტეფანაძე			2017 წ.






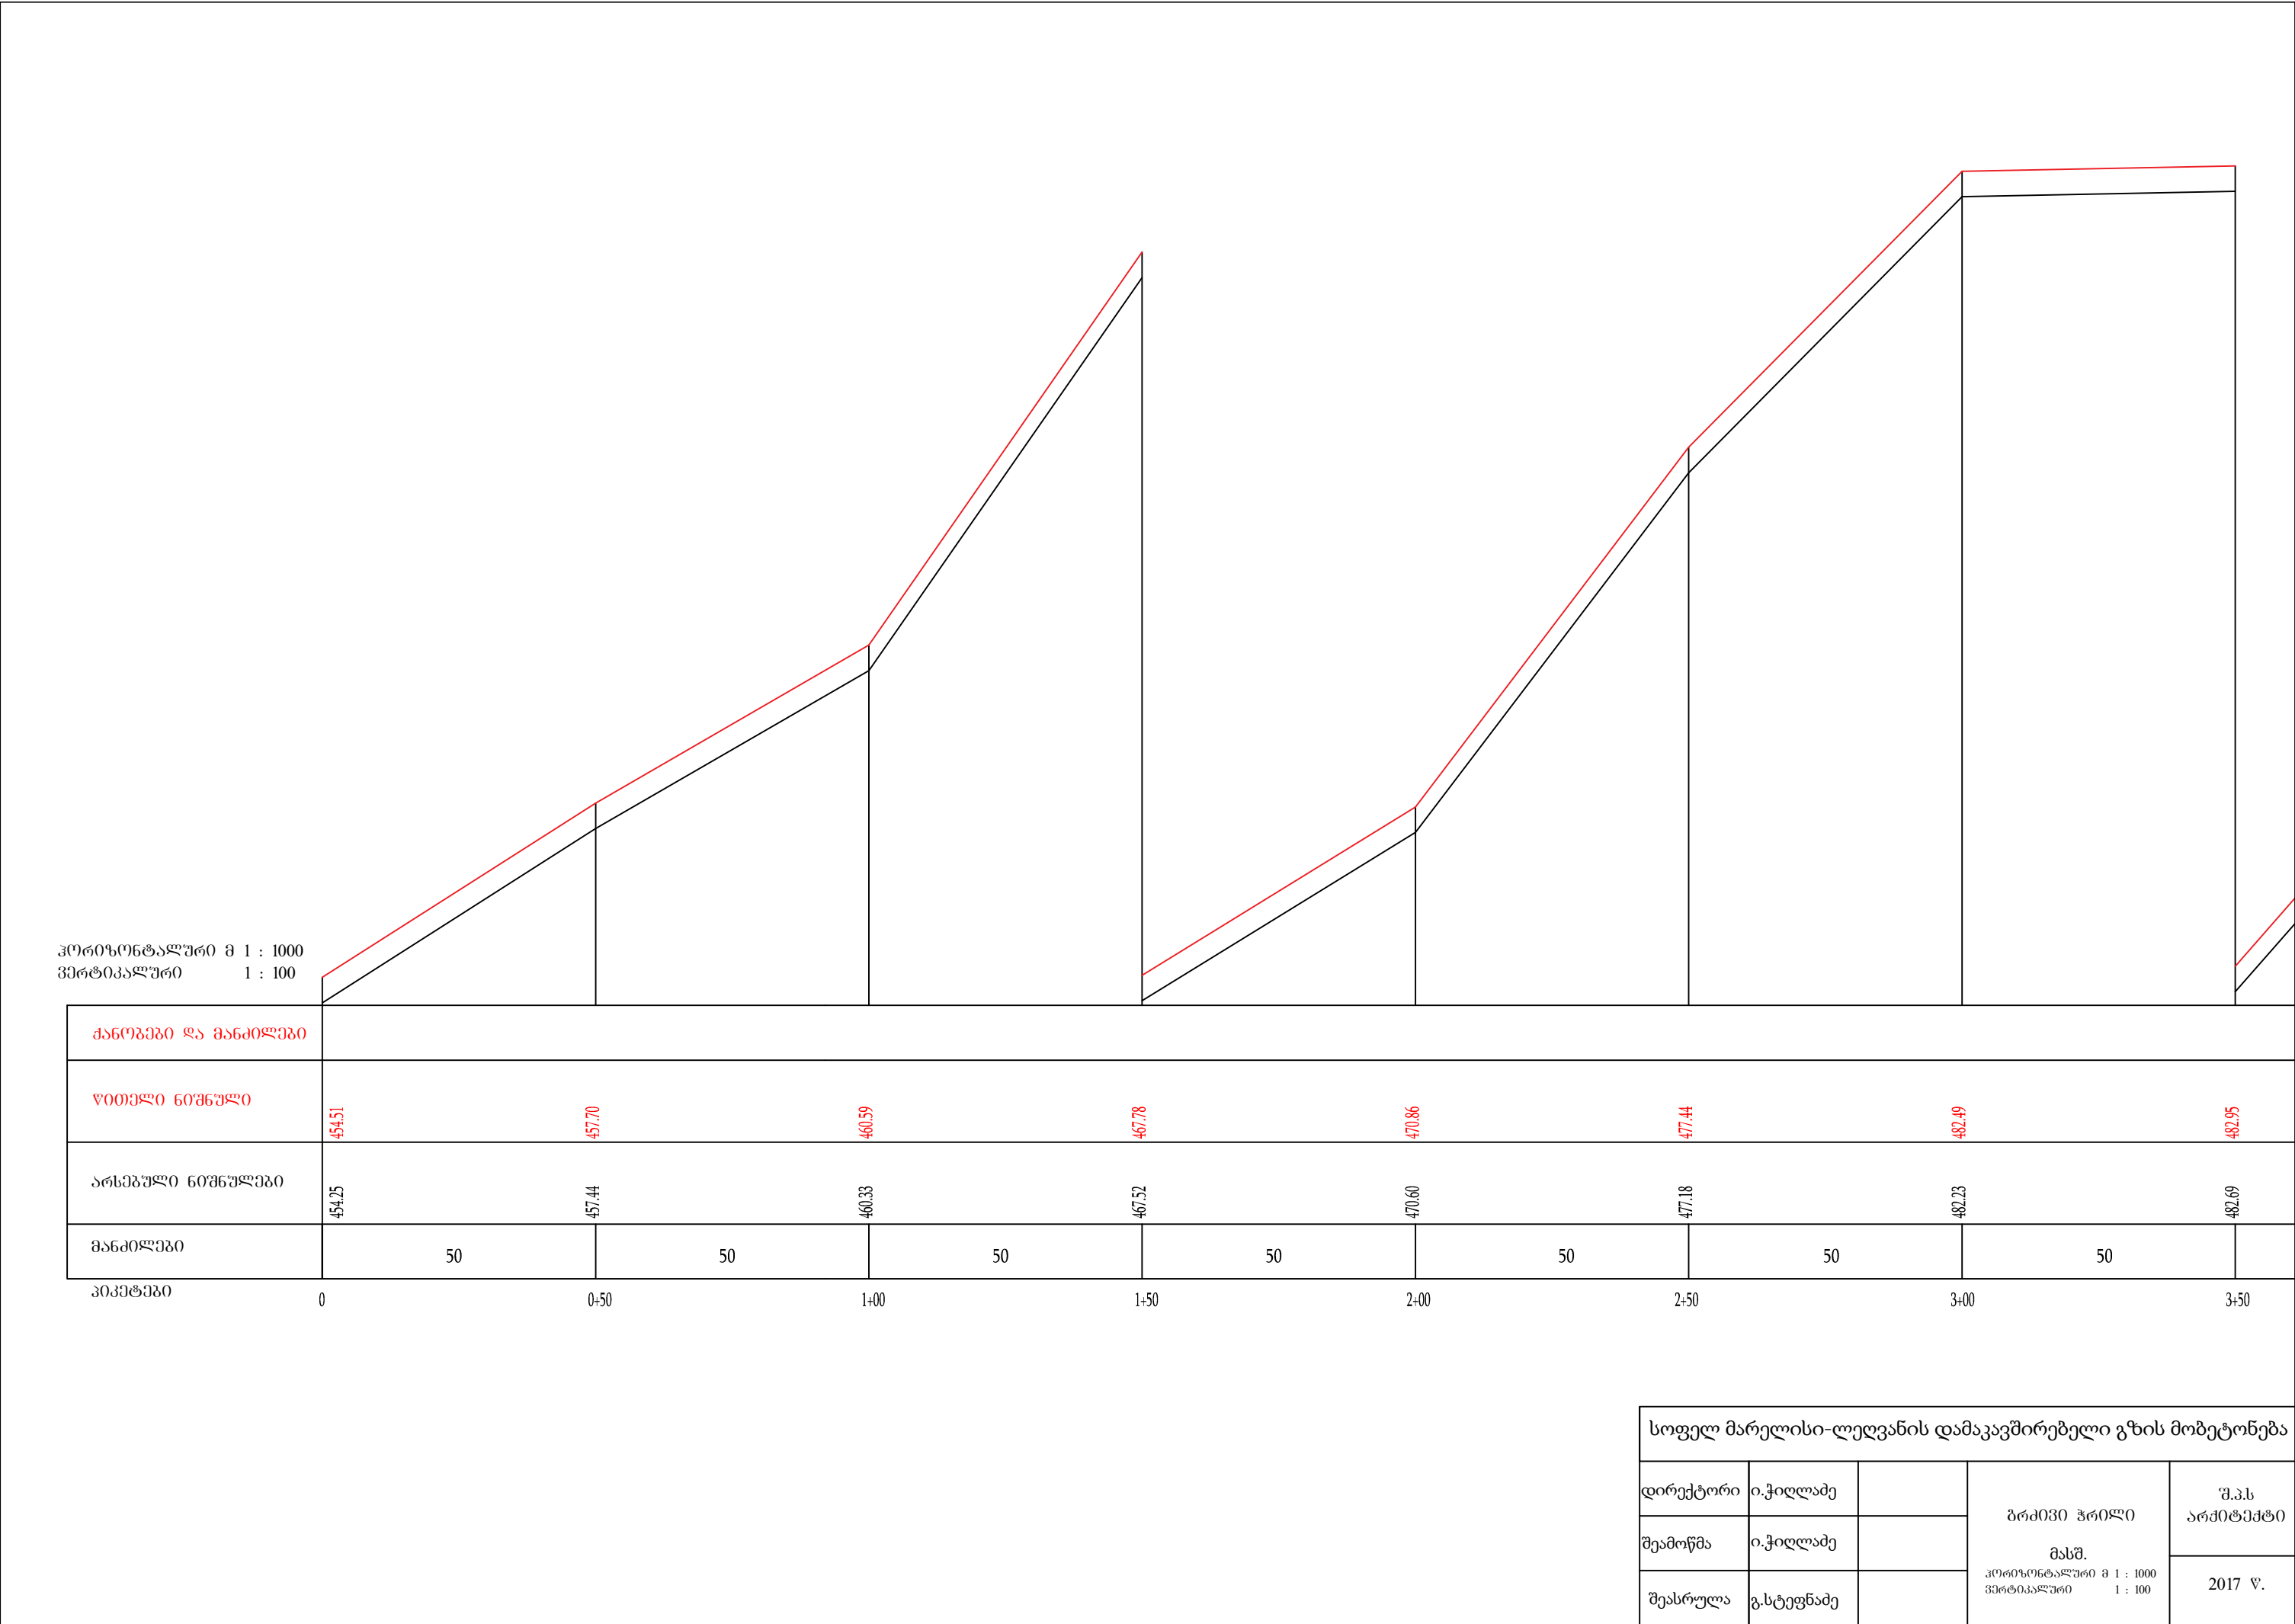


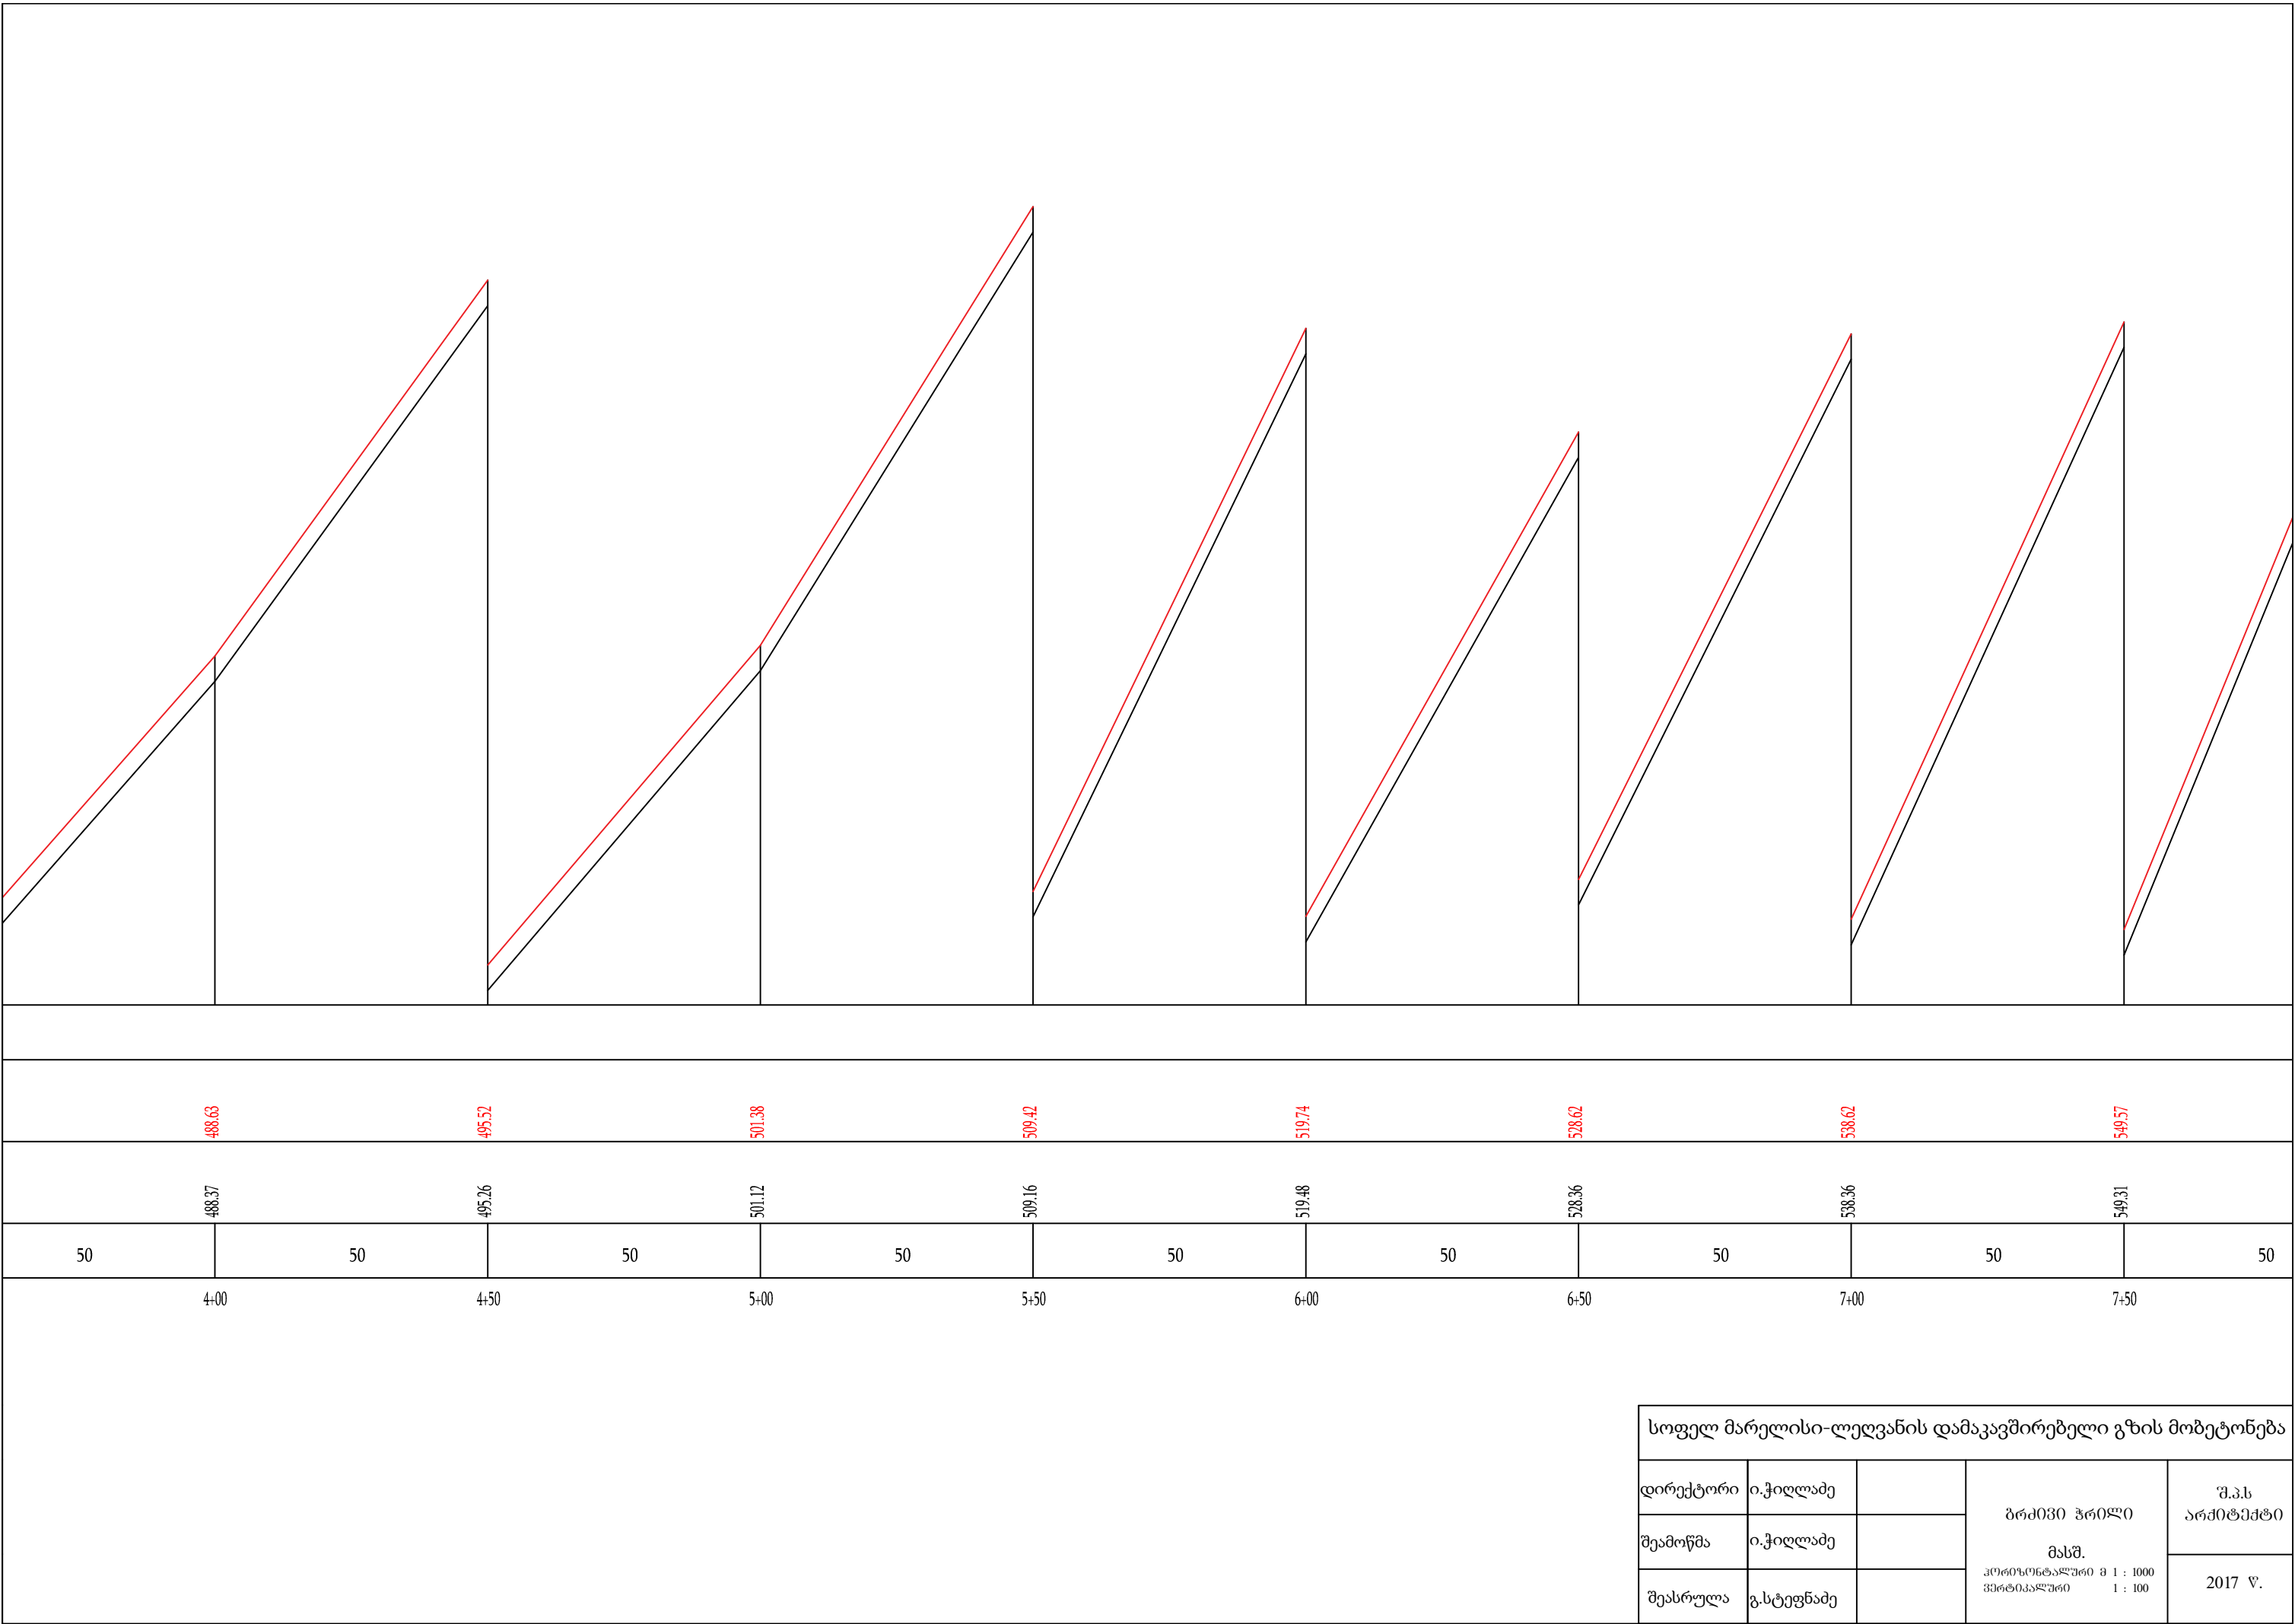






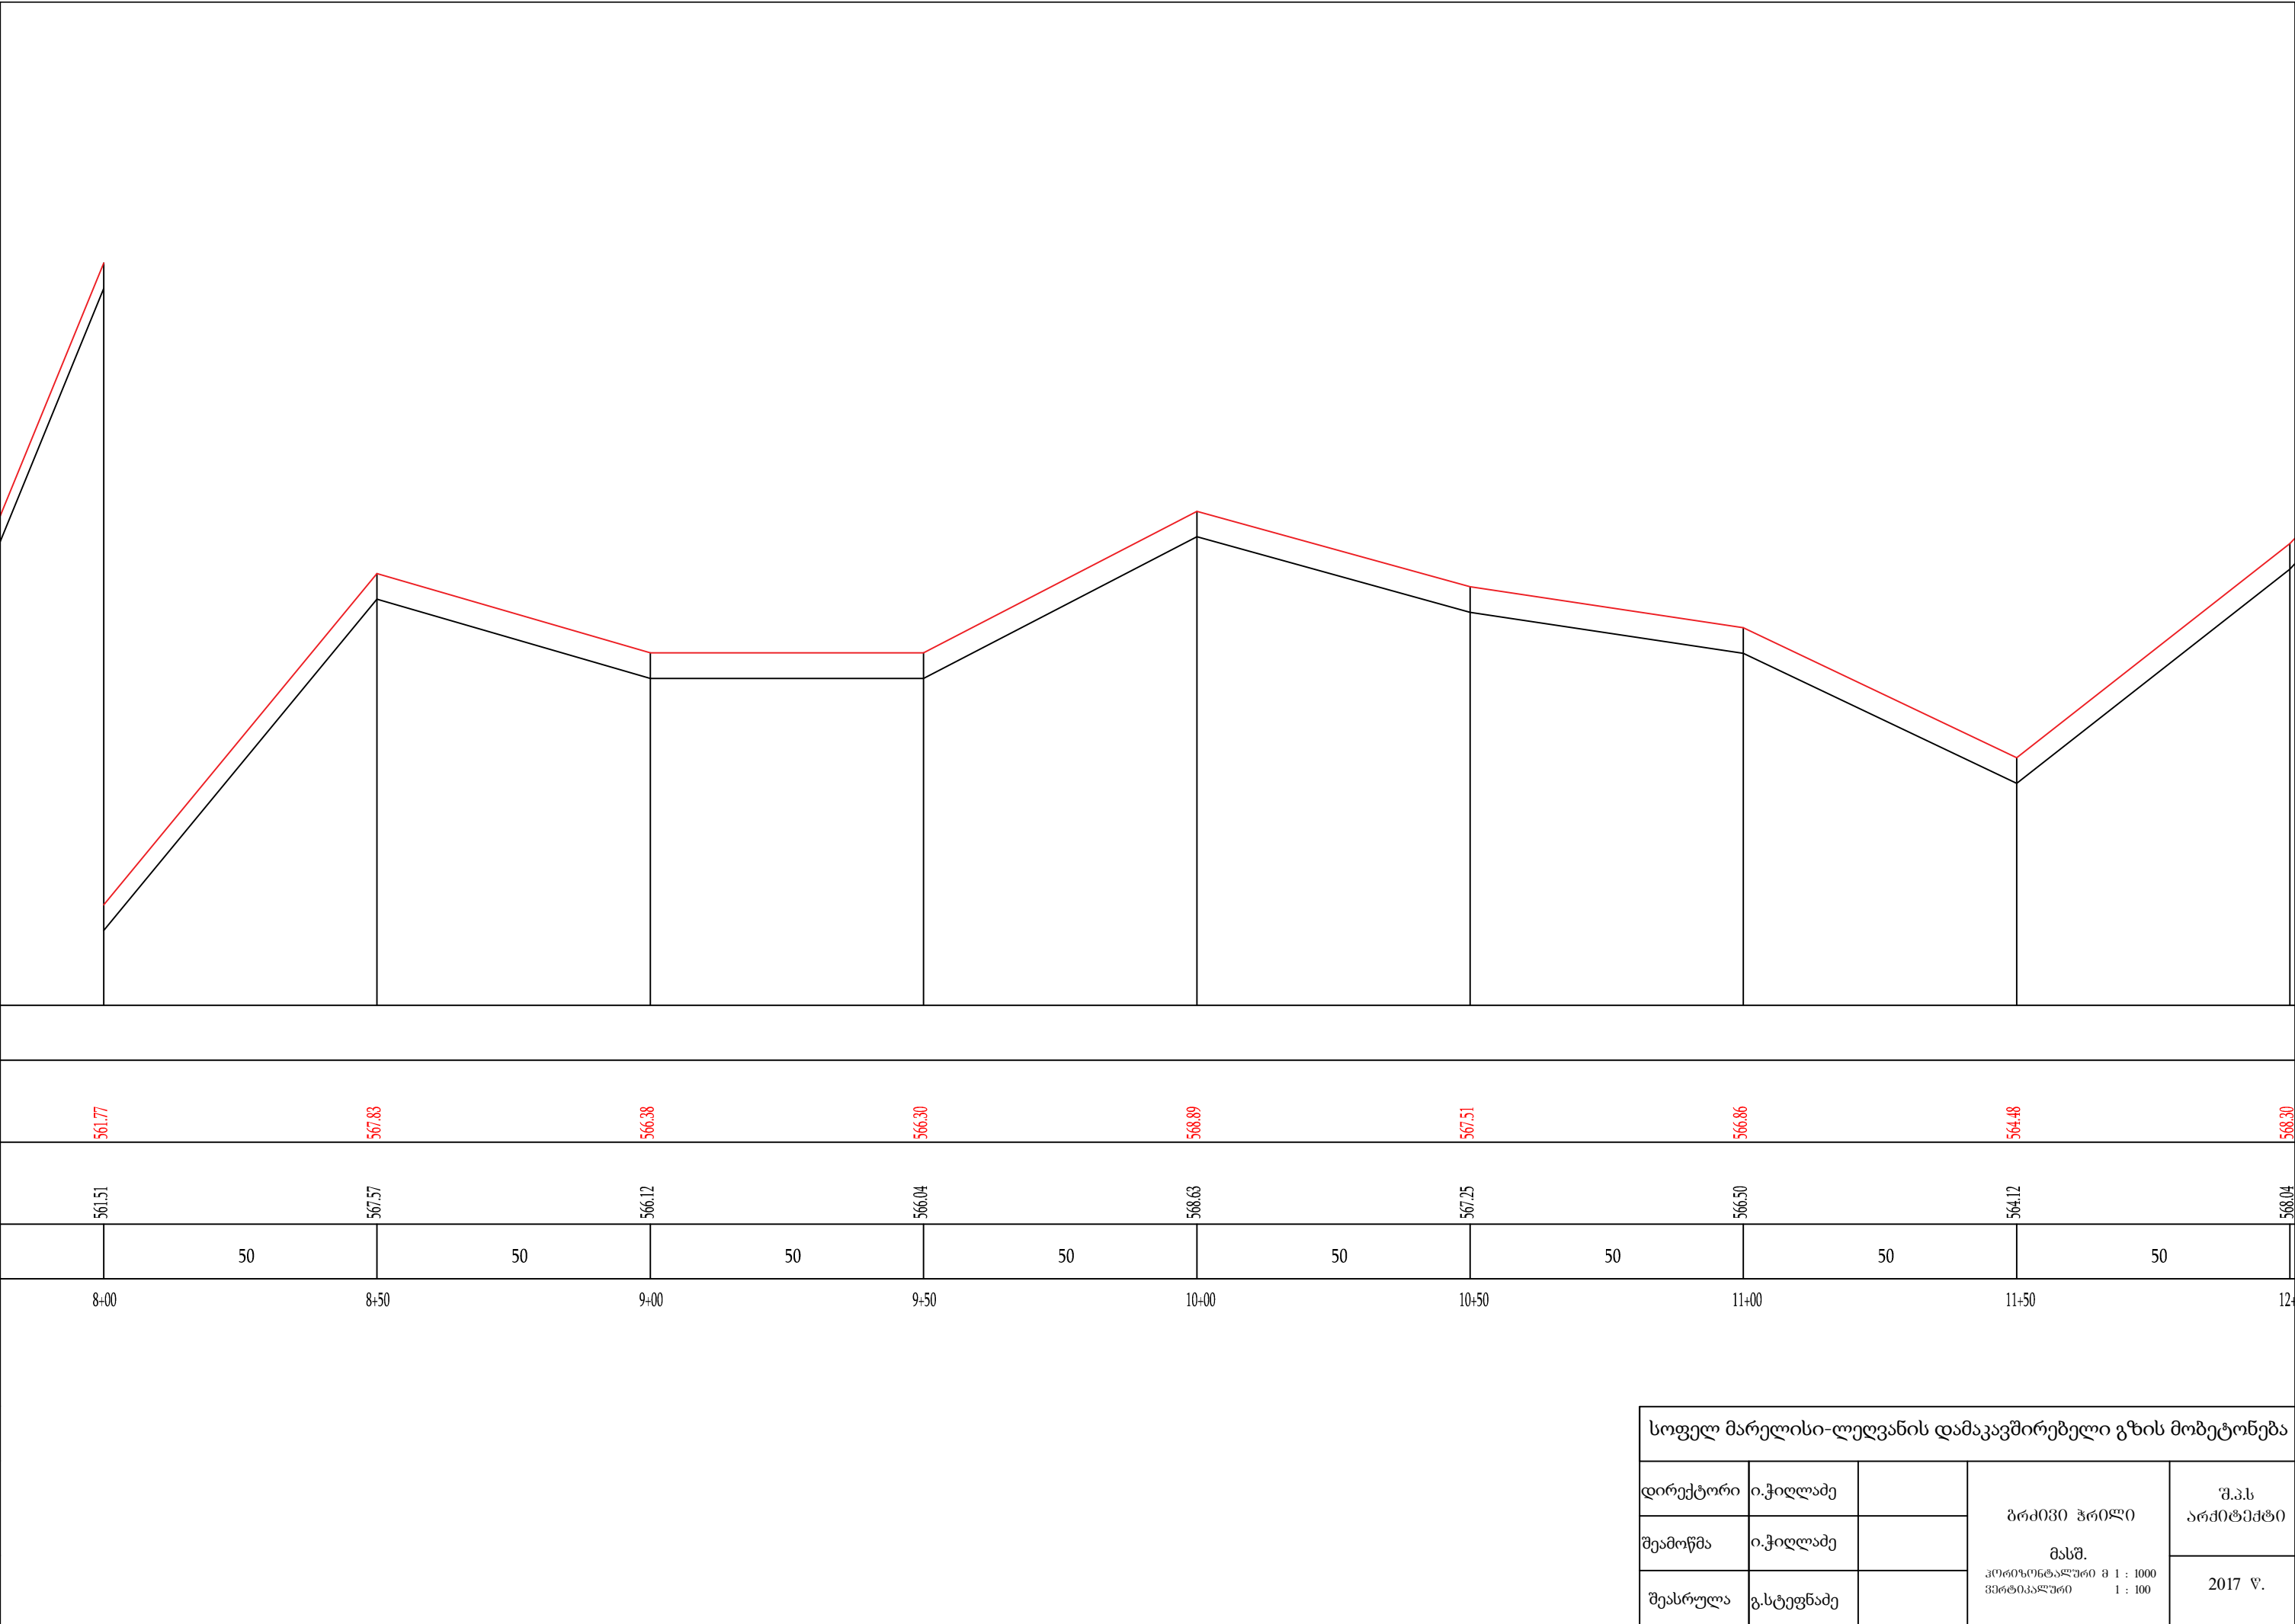


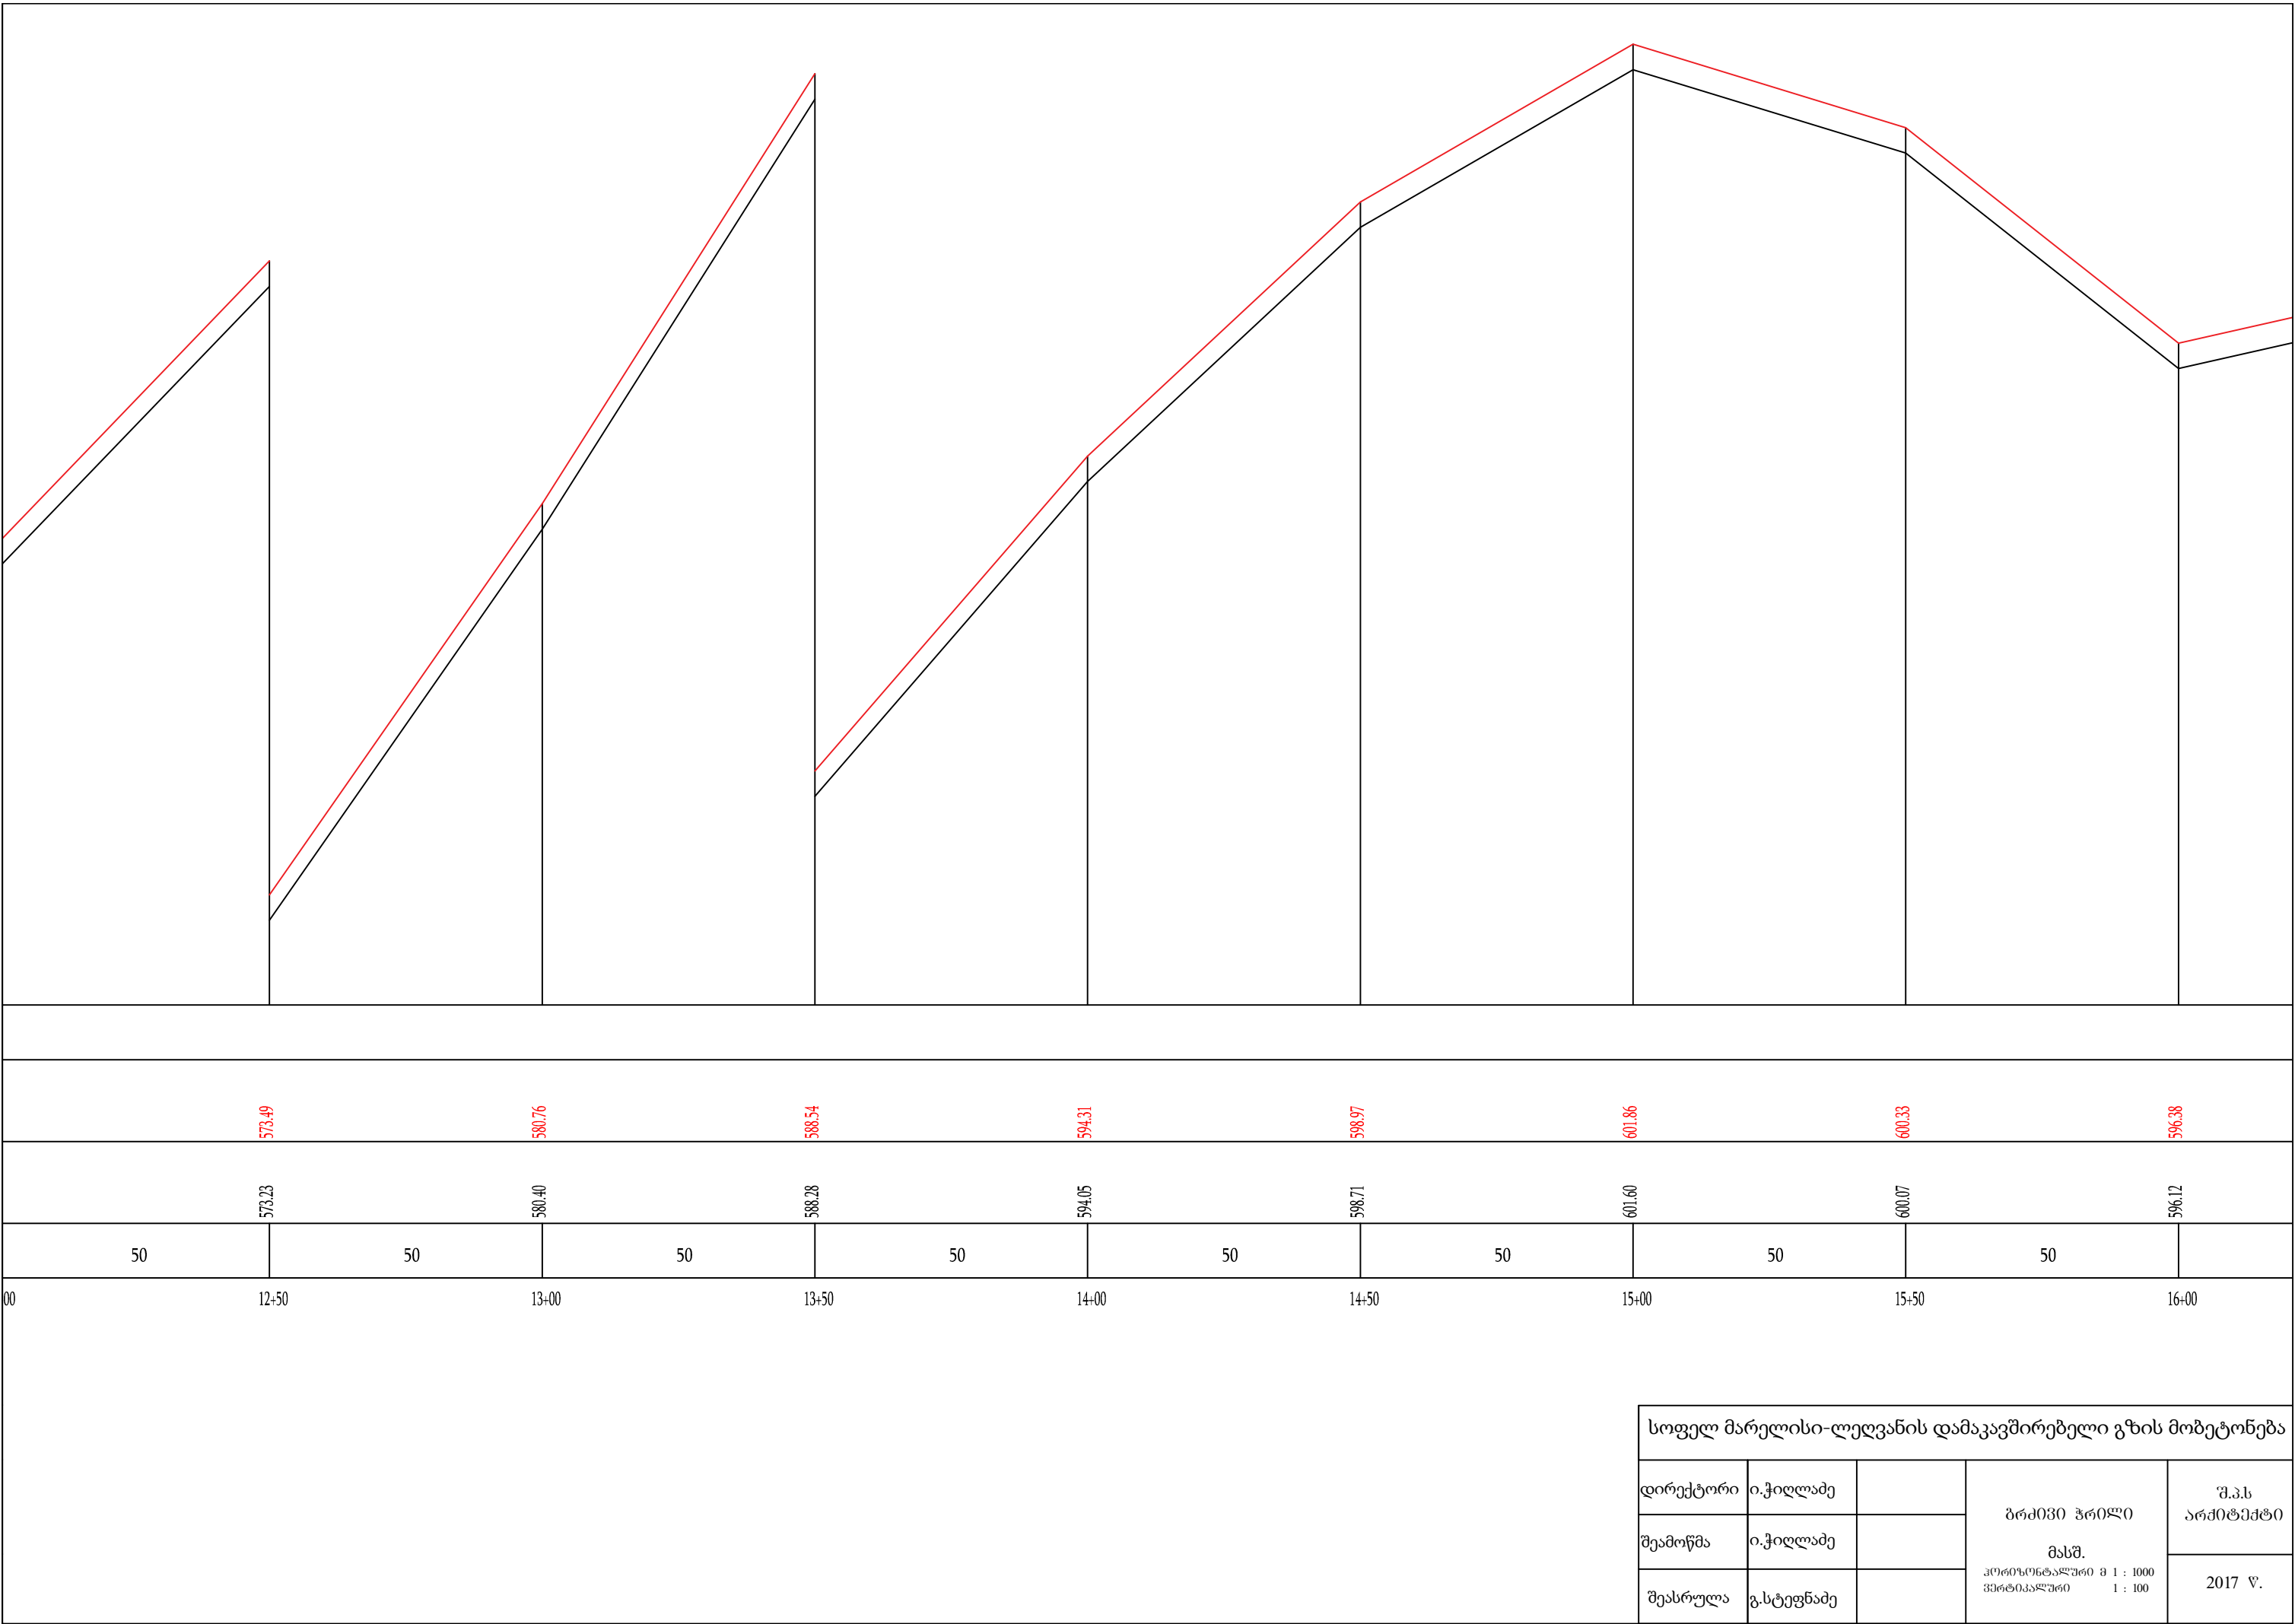







სოფელ მარელისი-ლელვანის დამაკავშირებელი გზის მობეტონება				
დირექტორი	ი.ჭილაძე		ბრძოლი ჯილი მასშ. კოორდინატული მ 1 : 1000 ვერტიკალური 1 : 100	შ.პ.ს არქიტექტი
შეამოწმა	ი.ჭილაძე			
შეასრულა	გ.სტეფანაძე			2017 წ.

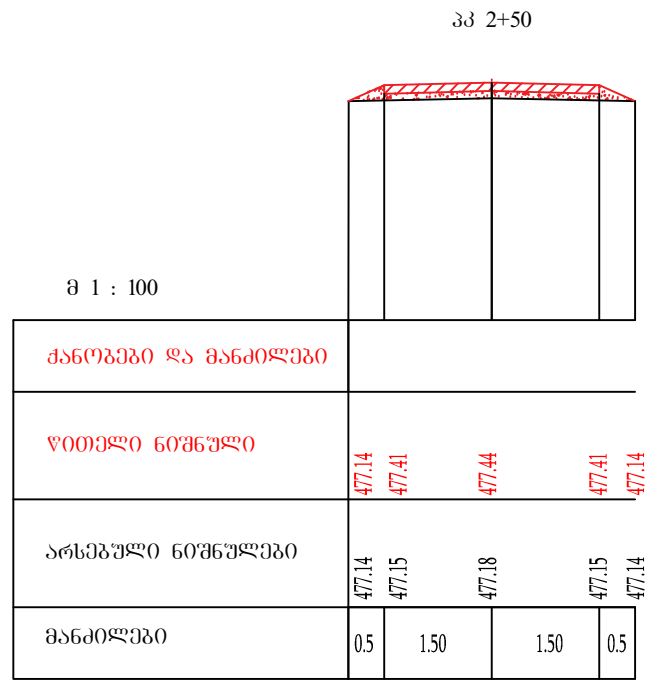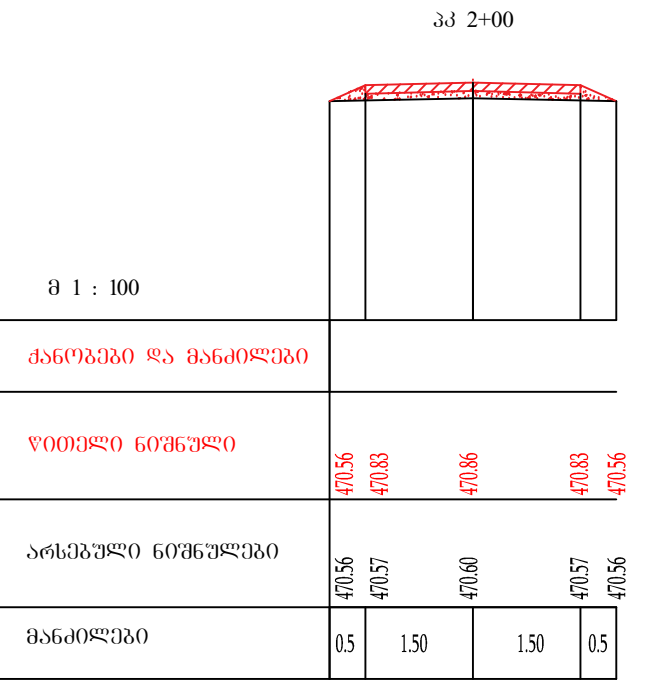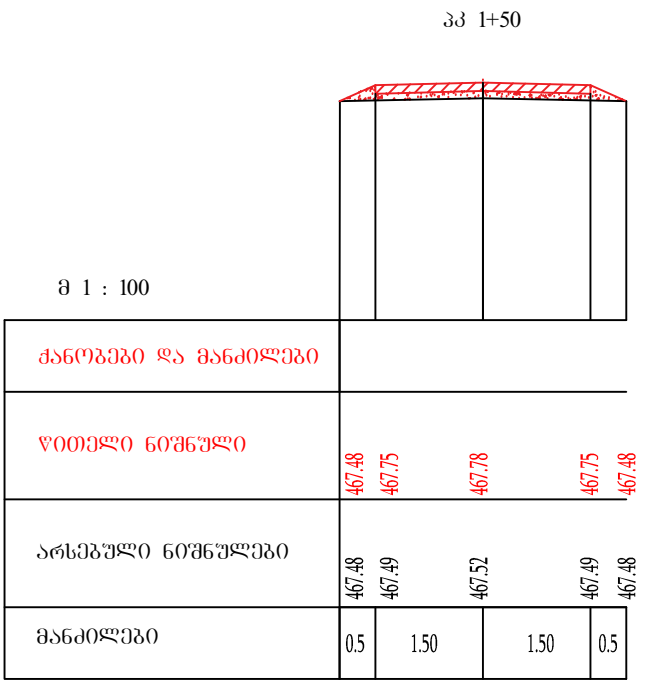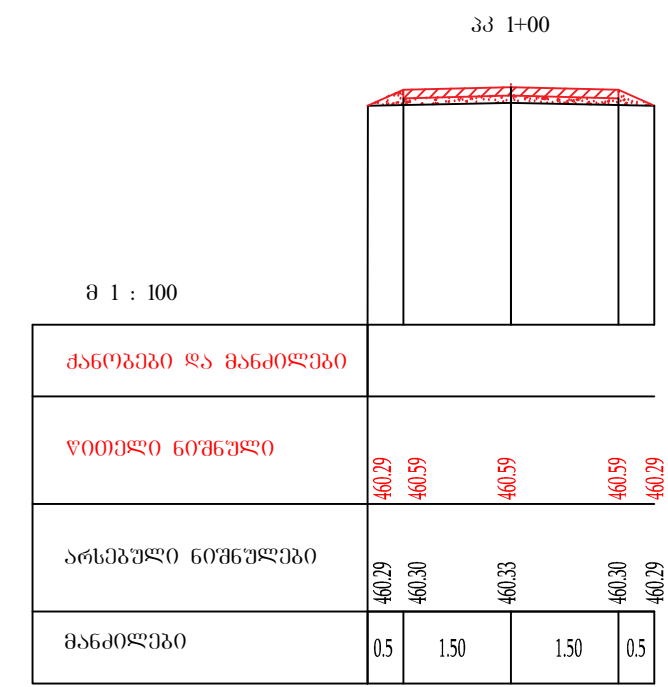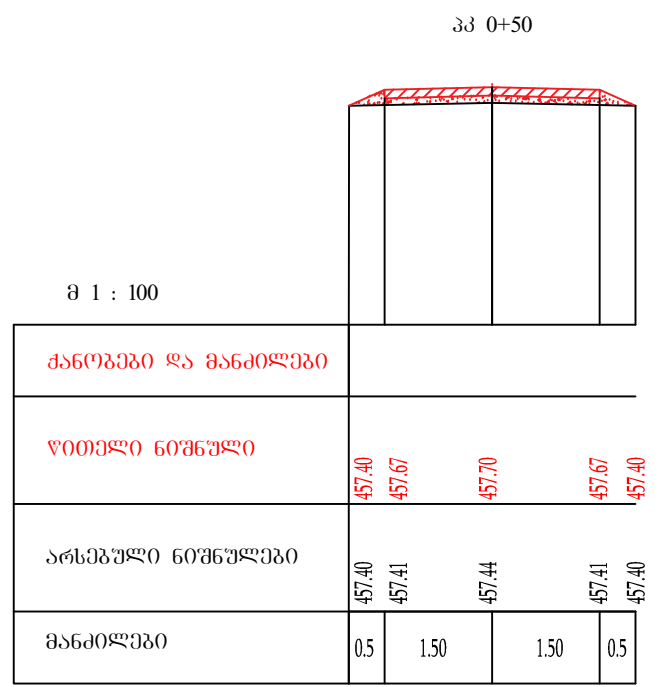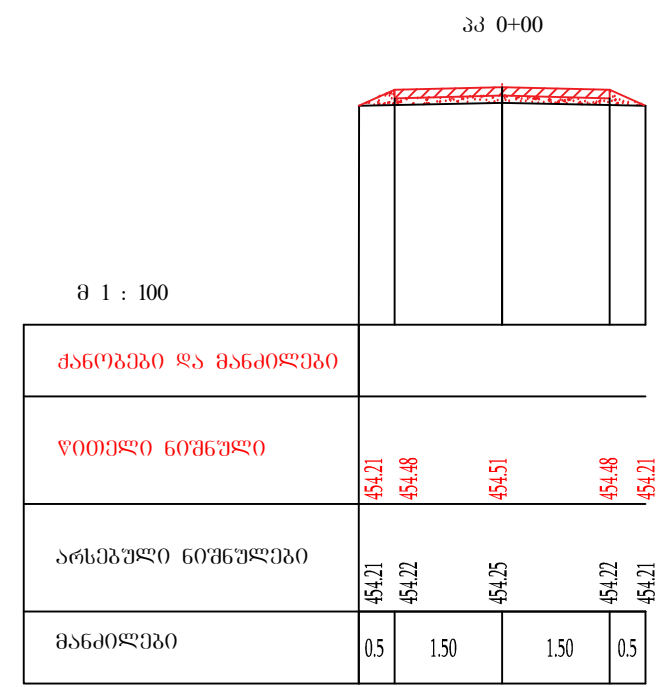







სოფელ მარელისი-ლელვანის დამაკავშირებელი გზის მოპეტონება				
დირექტორი	ი.ჭილაძე		განიხი ჭრილი მასშ. 1:100	შ.პ.ს არქიტექტი
შეამოწმა	ი.ჭილაძე			
შეასრულა	გ.სტეფანაძე			2017 წ.

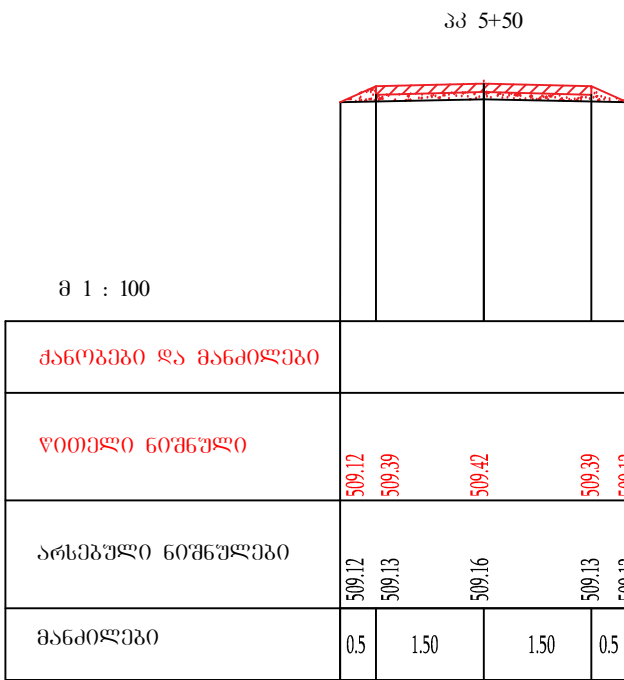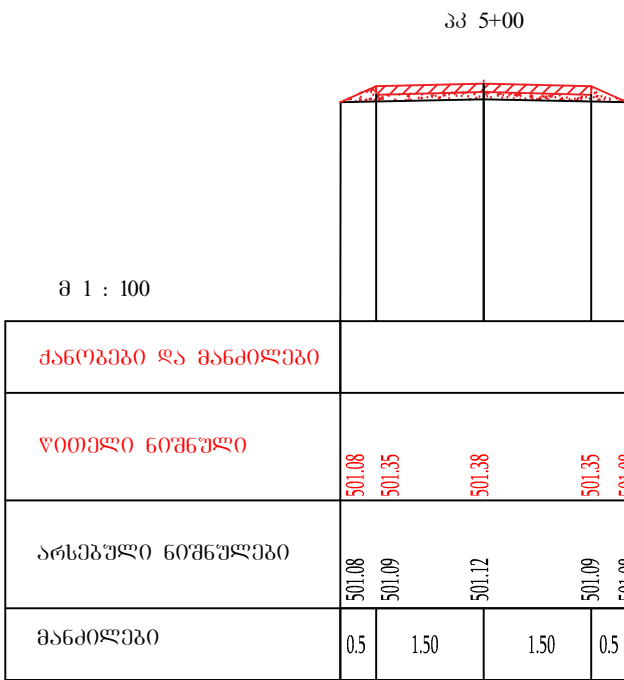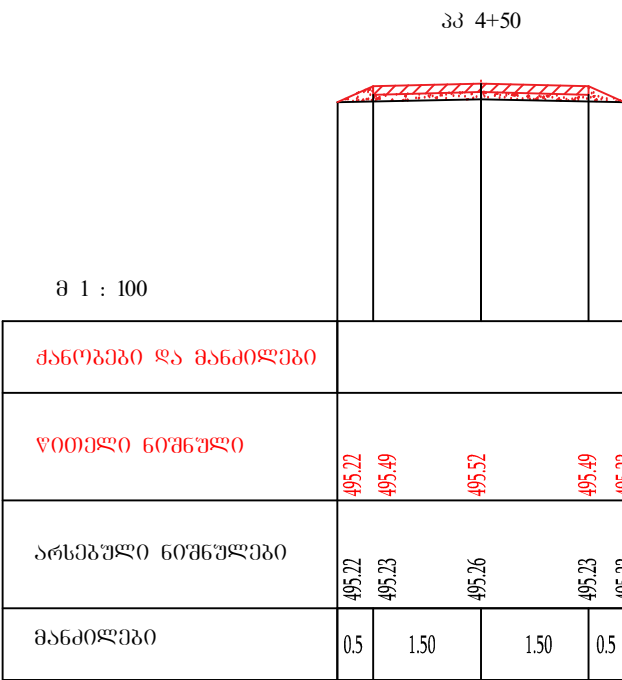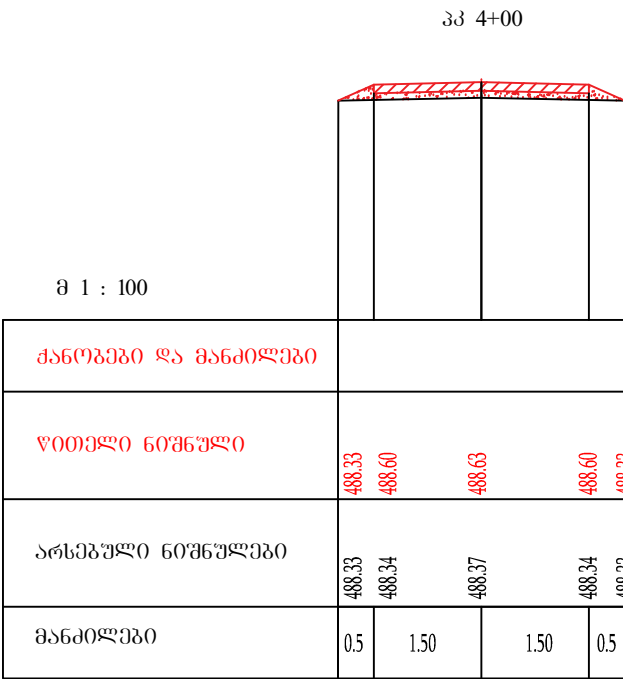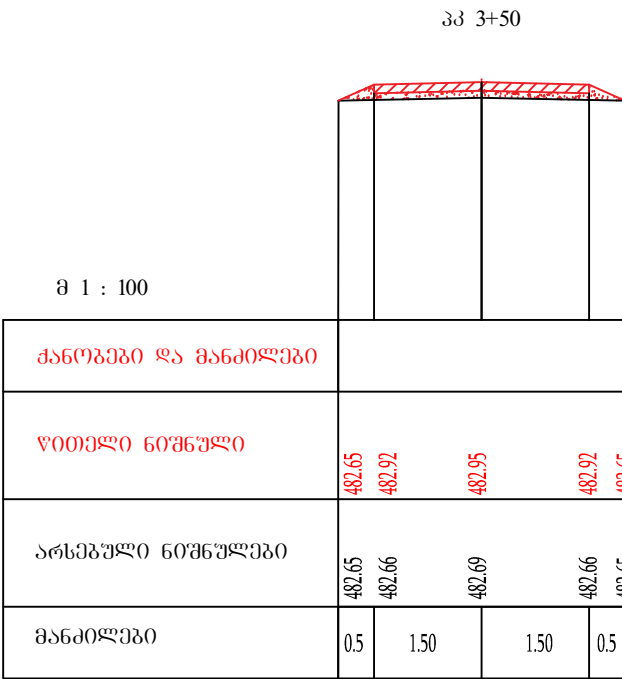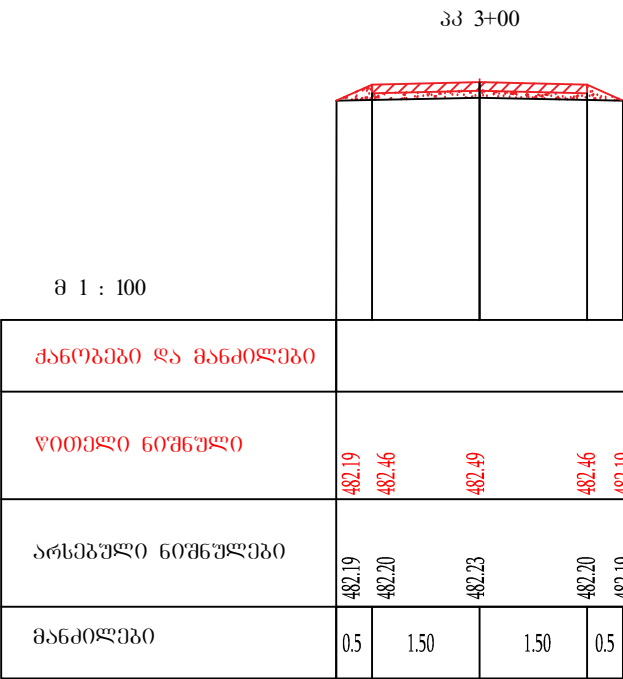







სოფელ მარელისი-ლევანის დამაკავშირებელი გზის მობეტონება				
დირექტორი	ი.ჭილაძე		განიჭი ჭრილი მასშ. 1:100	შ.პ.ს არქიტექტი
შეამოწმა	ი.ჭილაძე			
შეასრულა	გ.სტეფანაძე			2017 წ.

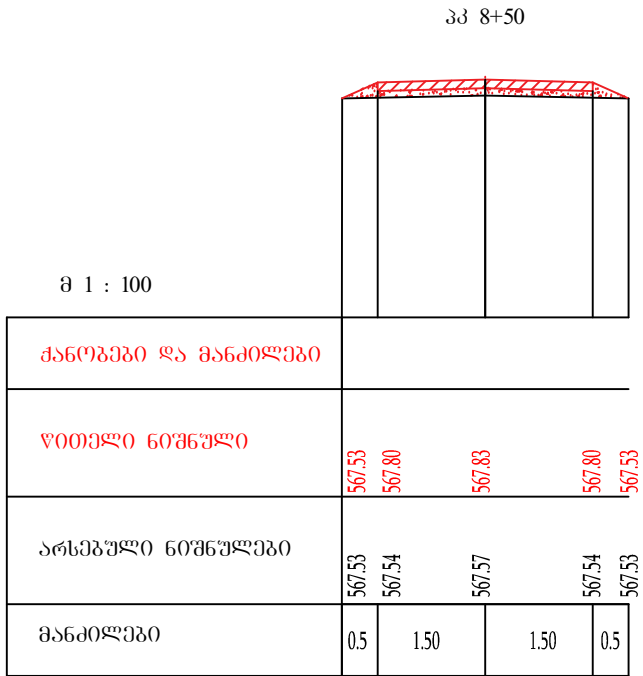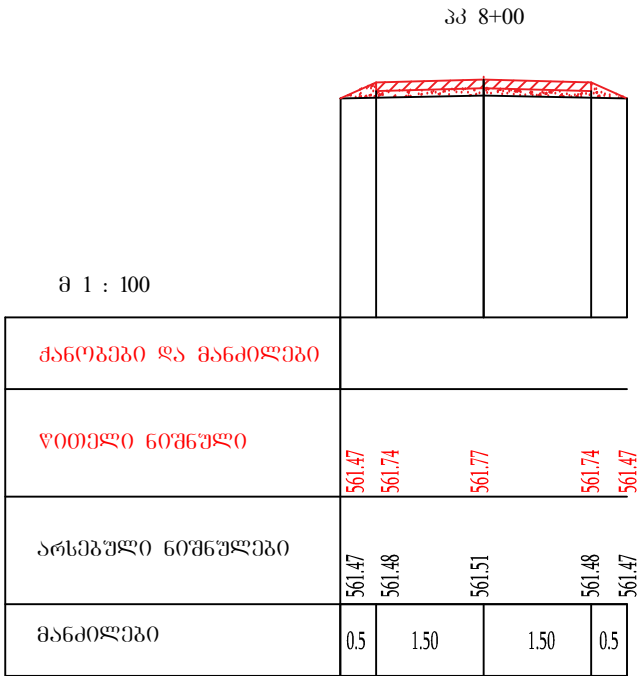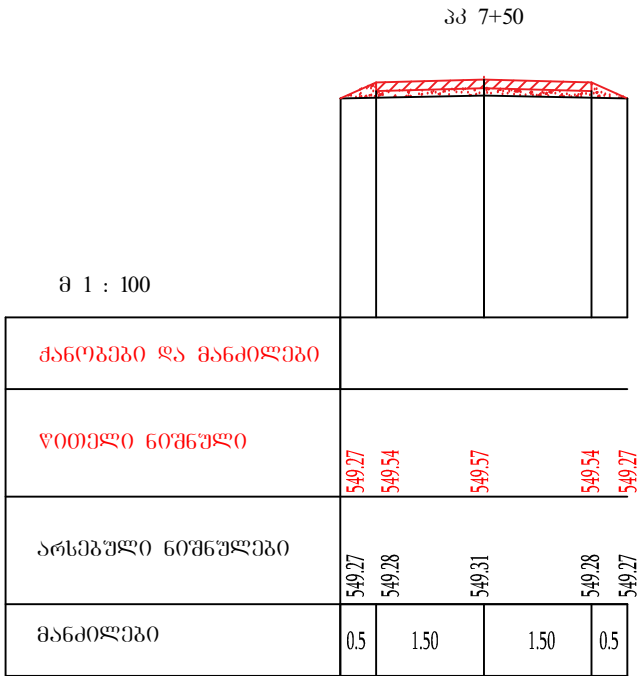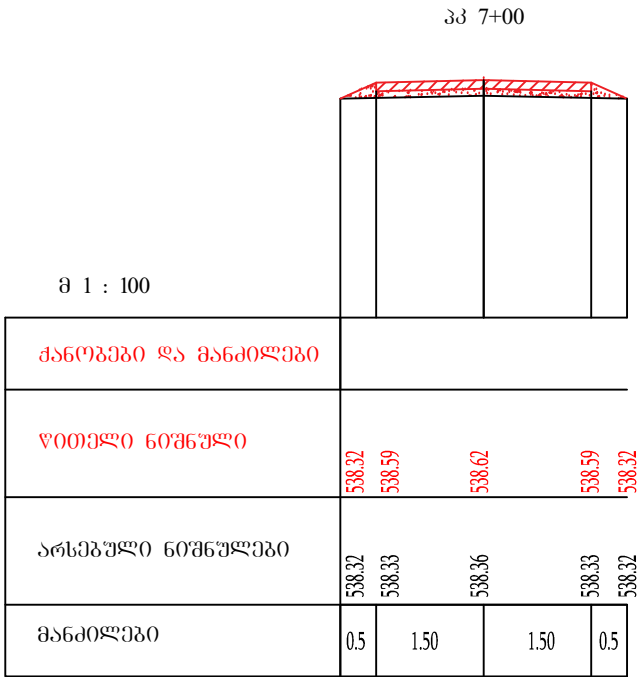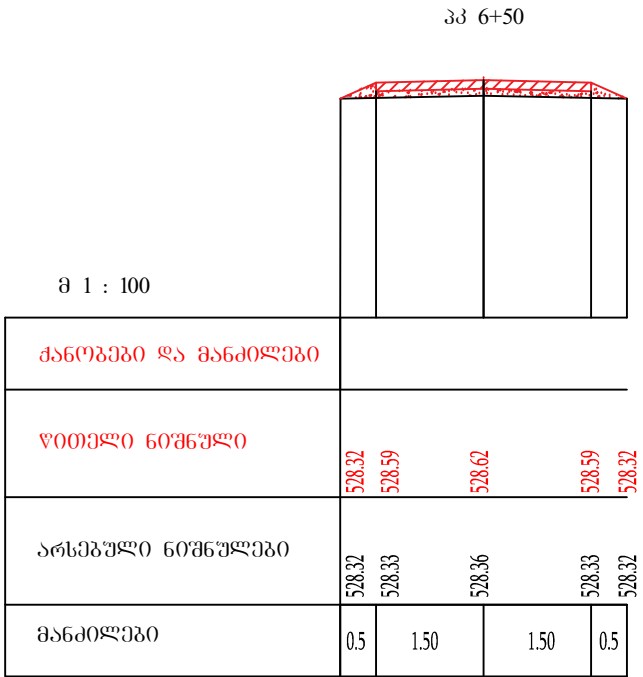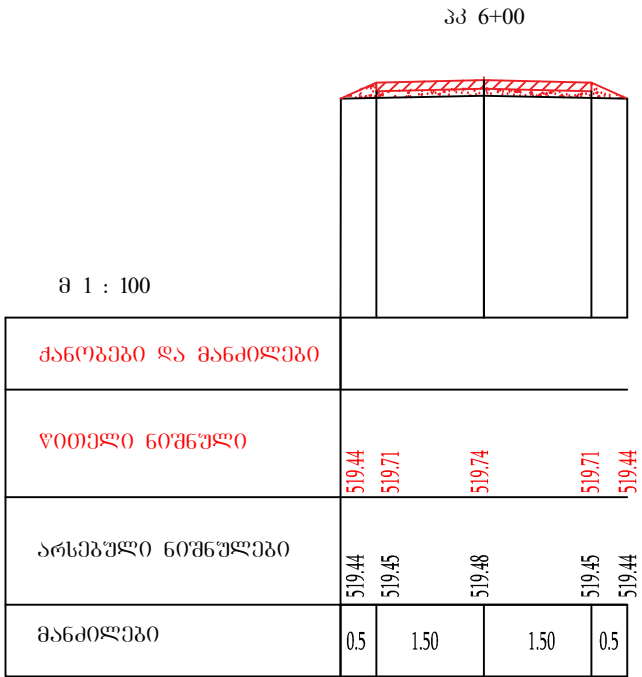

სოფელ მარელისი-ლევანის დამაკავშირებელი გზის მოხეტონება				
დირექტორი	ი.ჭილაძე		ბანიძე ჯორილი მასშ. 1:100	შ.პ.ს არქიტექტი
შეამოწმა	ი.ჭილაძე			
შეასრულა	გ.სტეფანაძე			2017 წ.

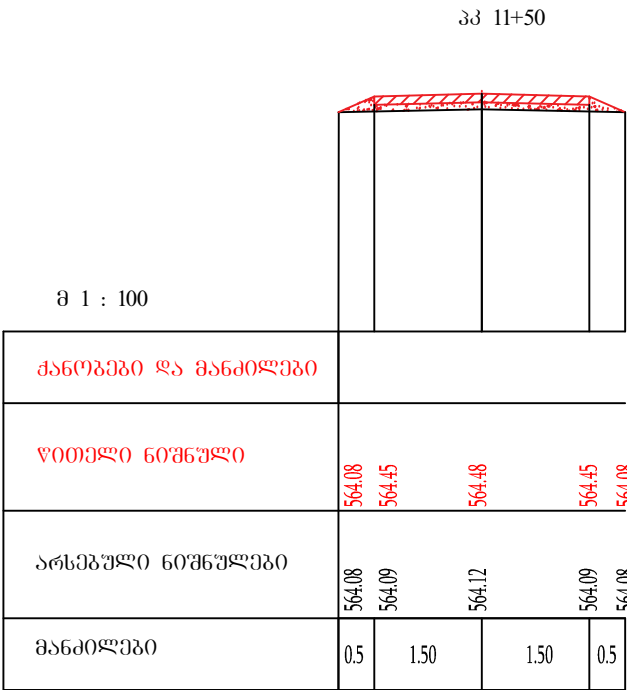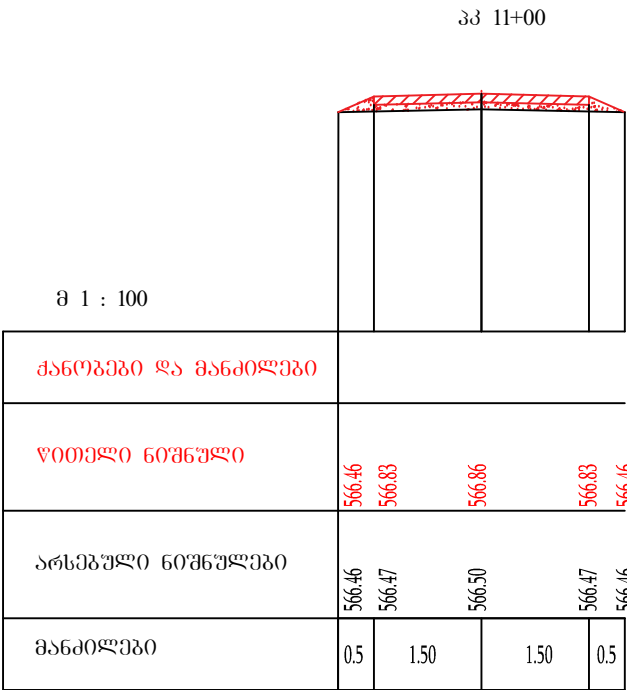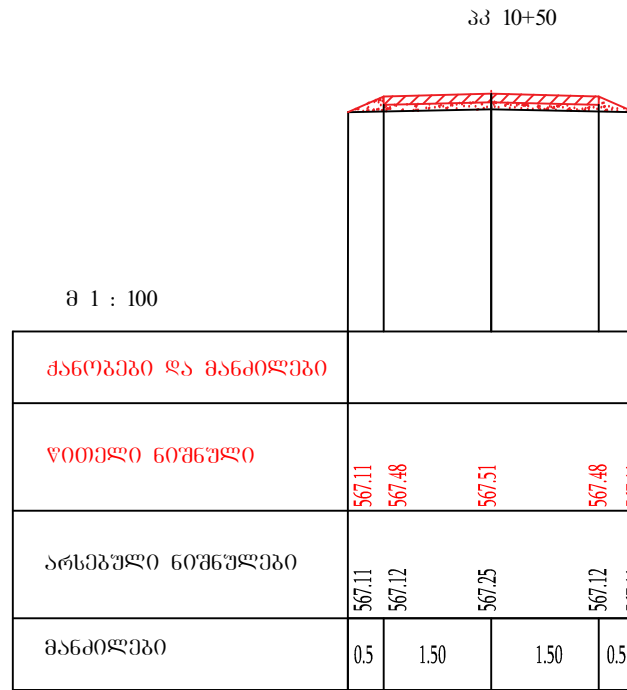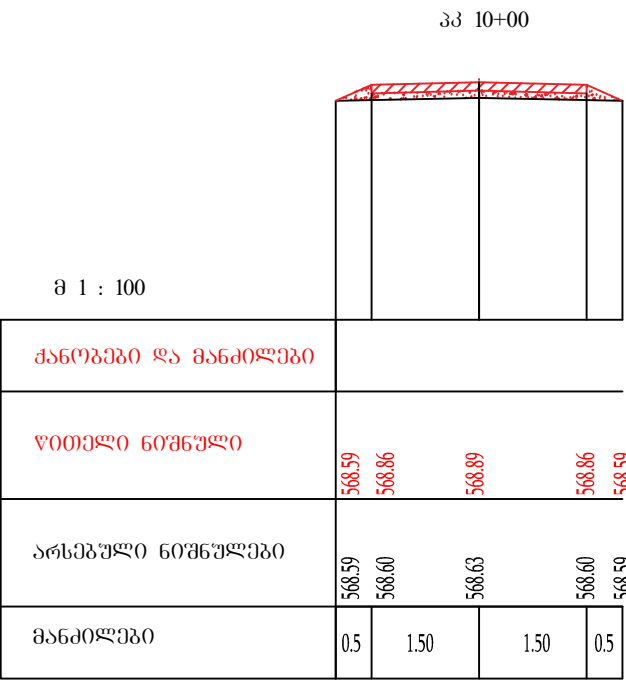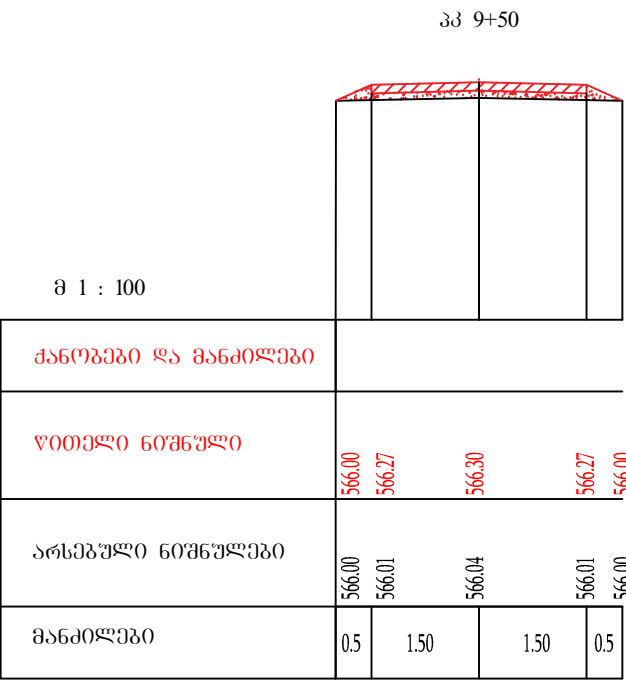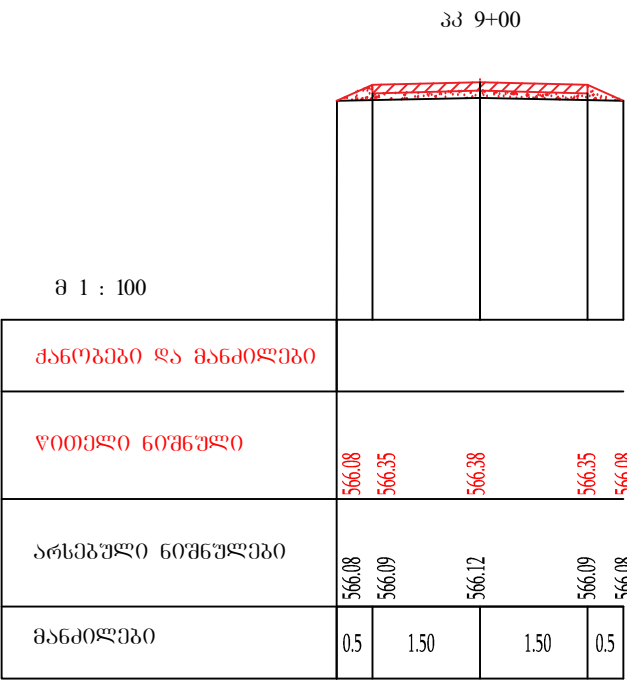


სოფელ მარელისი-ლელვანის დამაკავშირებელი გზის მოხატონება				
დირექტორი	ი.ჭილაძე		ბანიძი ზრილი მასშ. 1:100	შ.პ.ს არქიტექტი
შეამოწმა	ი.ჭილაძე			
შეასრულა	გ.სტეფანაძე			2017 წ.

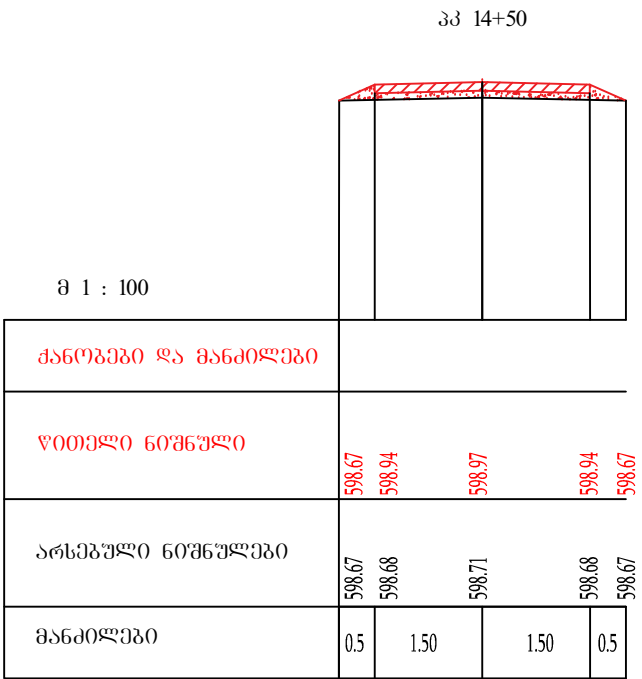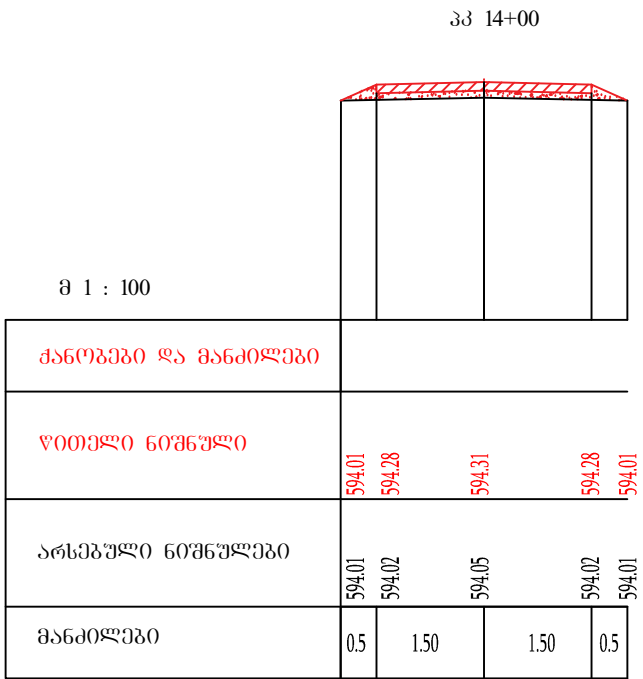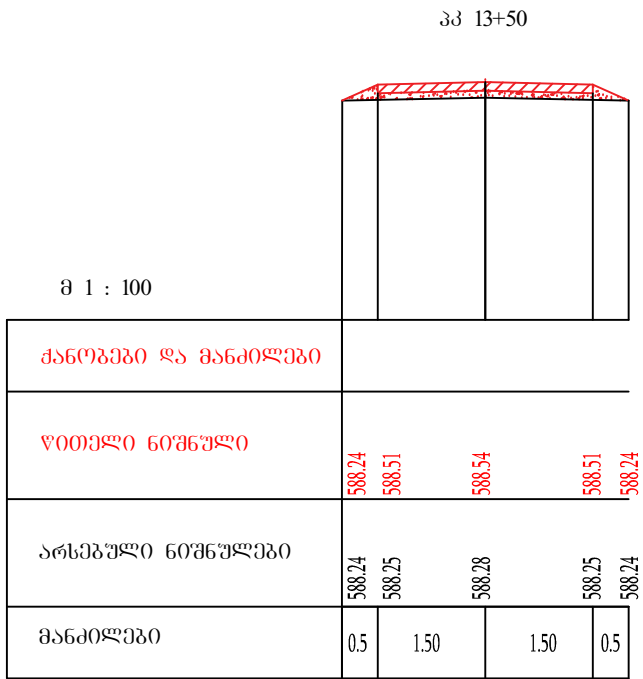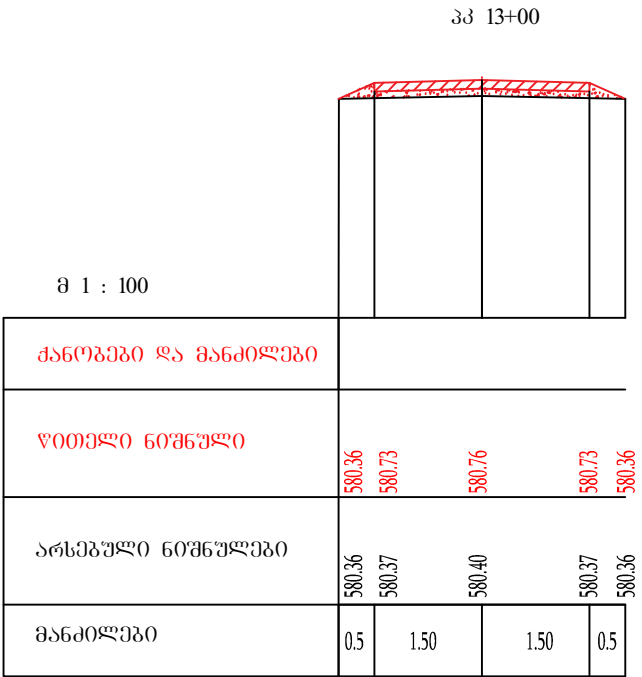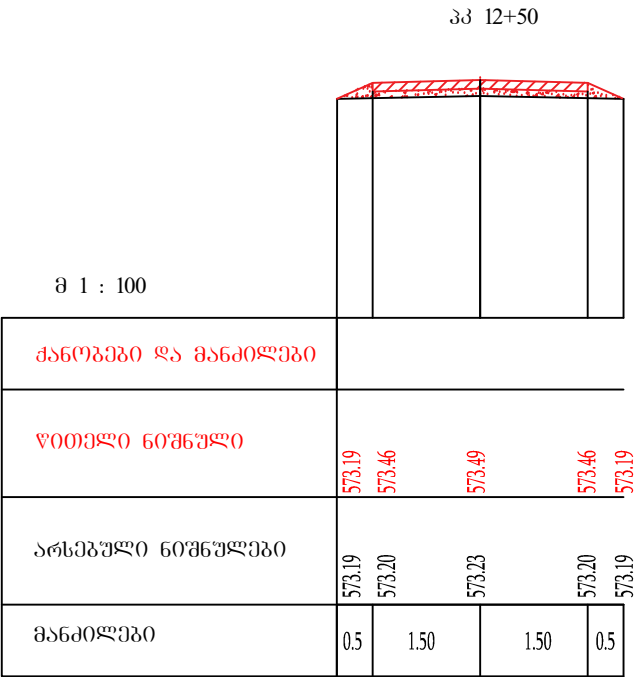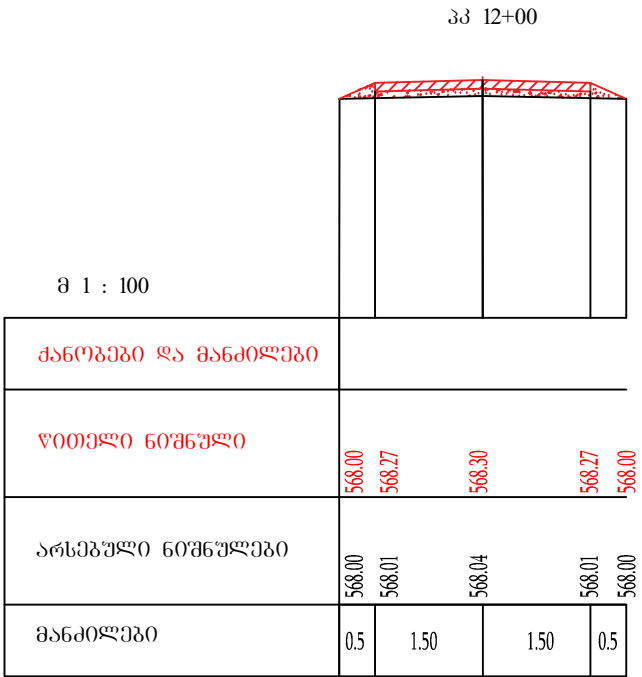


სოფელ მარელისი-ლელვანის დამაკავშირებელი გზის მოგებონება				
დირექტორი	ი.ჭილაძე		ბანიძი ჯორილი მასშ. 1:100	შ.პ.ს არქიტექტი
შეამოწმა	ი.ჭილაძე			
შეასრულა	გ.სტეფანაძე			2017 წ.

მარელისი-ლეღვანი

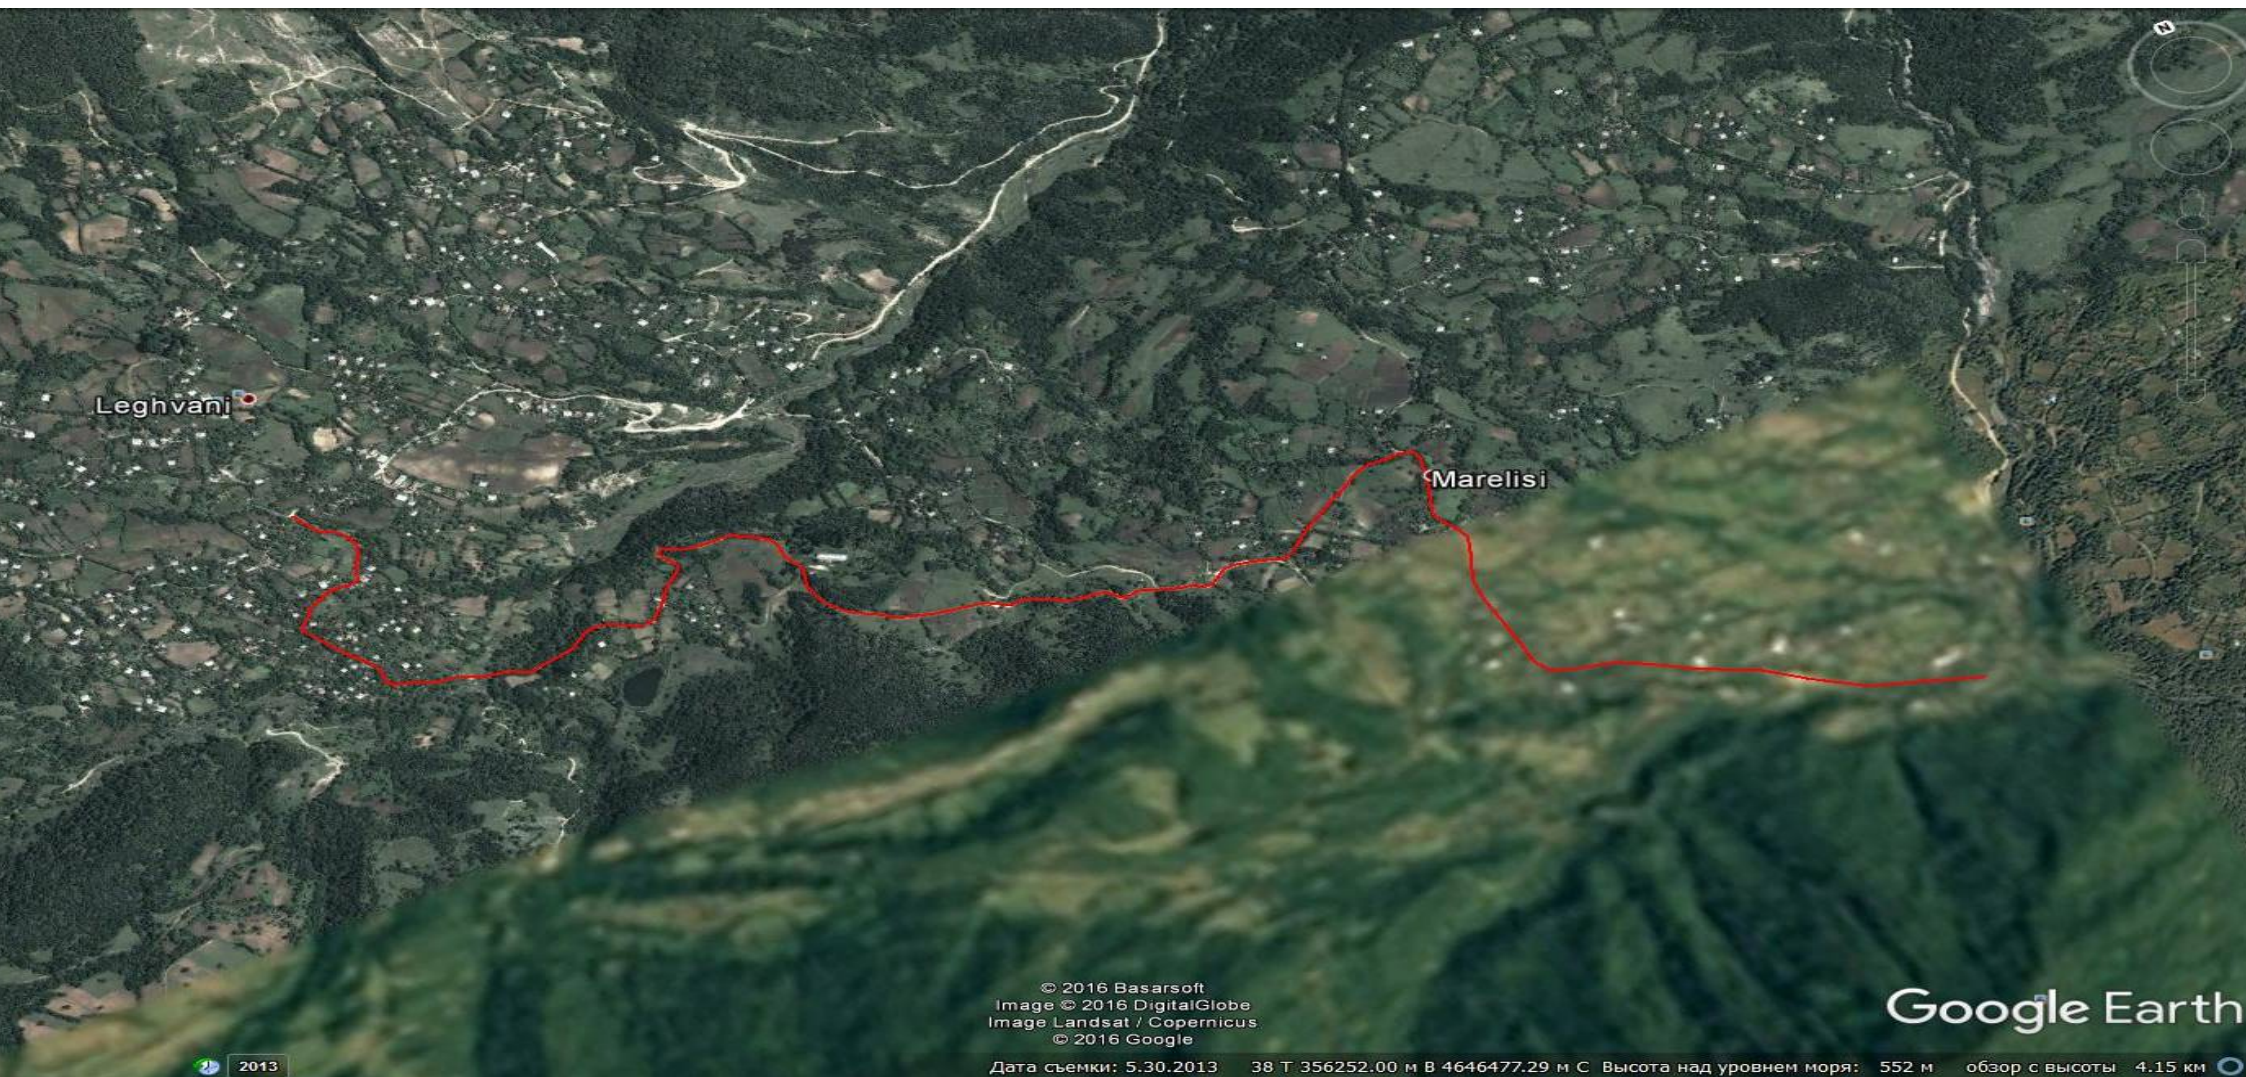


ტიპური ბანივი ჭრილი

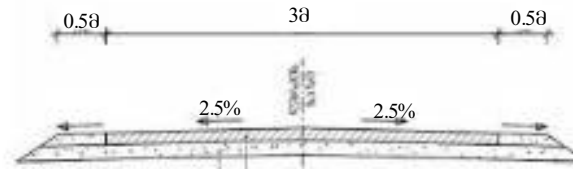


ბეტონის ფილა მ-350 **B-25** სისქით 16 სმ

ღორღის საბეჭი ფენა 0-40 მმ სისქით 10 სმ



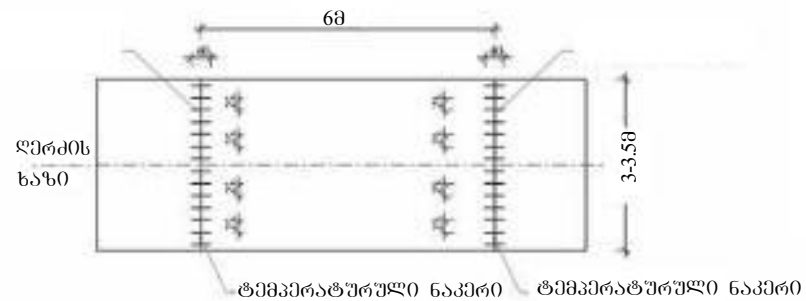


დირექტორი	ი. ჭილაძე				შპს
შეამოწმა	ი. ჭილაძე				„არქიტექტი“
შეასრულა	გ. სტუფნაძე				
					12017წ

ლითონის ცხაურა
მასშტაბი 1:20

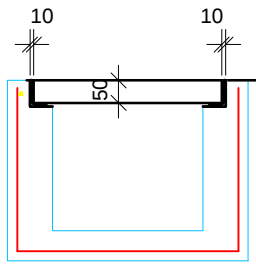

N1 პოზიცია

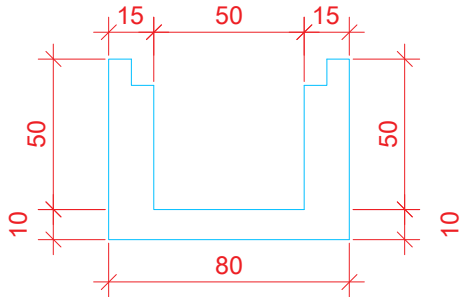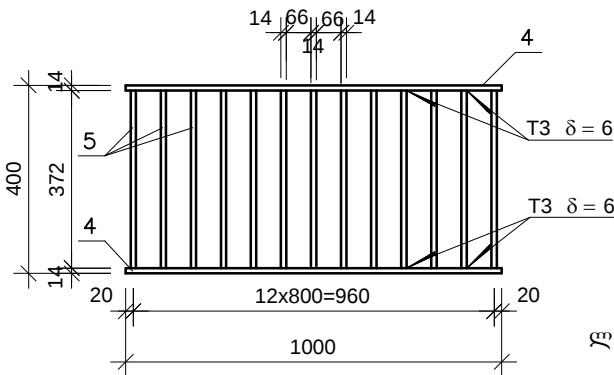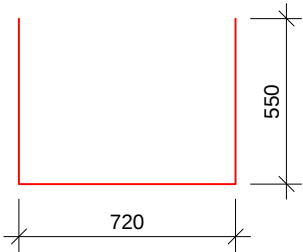


გეტონი
B30 F200 W6
ლია რკინაბეტონის არხის
1 მ-იან სექციასზე
V=0.23 მ³

ლითონის სპეციფიკაცია კიუვეტის 1 ბრძ. მეტრზე და 1 ცხაურაზე

1	პოზიცია	მსპოზი	ლიამეტრი ან კვეთი	სიგრძე	რაოდენობა	საერთო სიგრძე
		მმ	მმ	მმ	ცალი	მ
ნასატანებელი დეტალი	1	L63 x 40 x 5	-	1000	2	2.0
	2					
	3					
	4	50 1000 50	-	1000	2	2.0
	5	50 372 50	-	372	13	4.84

/ ლითონის ცხაურა ნაწილები არ არის /
მასშტაბი 1:20

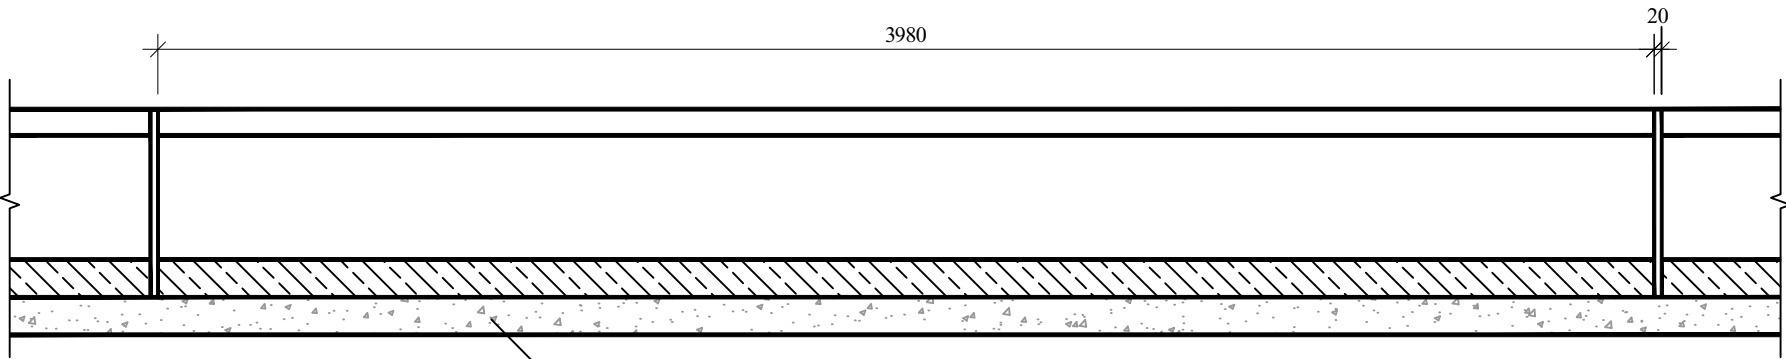


ხრეშოვანი საპეტი-10სმ

ლითონის ამოკრება რკინაბეტონის კიუვეტის 1 ბრძ. მეტრზე, კბ

კუთხოვანას ღამაბრების დეტალი

მასშტაბი 1:5

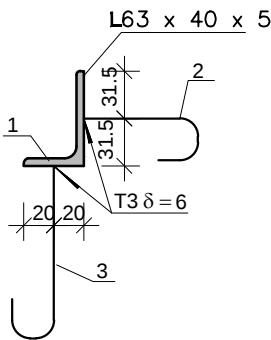

ღასახელეება	არმატურის ფოლალი	კუთხოვანა L63 x 40 x 5 2 ცალი	ზოლოვანი ფოლალი δ-14 მმ
	A-III Ø,მმ		
1	10	3	6
ნასატანებელი დეტალი	1.55	7.82	-
ლითონის ცხაურა	-	-	44.7

დირექტორი	ი.ჭილაძე		არხის კონსტრუქცია და ცხაური	შ.პ.ს არქიტექტი
შეამოწმა	ი.ჭილაძე			
შეასრულა	გ.სტეფანაძე			2016 წ.