ნინოწმინდის მუნიციპალიტეტის სოფელ ეფრემოვკის საჯარო სკოლის რეაბილიტაციის პროექტი

2020 წ.

მიწის (უძრავი ქონების) საკადასტრო კოდი **N 65.13.35.096**

ამონაწერი საჯარო რეესტრიდან

განცხადების რეგისტრაცია
N 882015690059 - 03/12/2015 14:17:32

მომზადების თარიღი
09/12/2015 15:18:27

საკუთრების განყოფილება

ზონა	სექტორი	კვარტალი	ნაკვეთი
ნინოწმინდა	გორელოვკა		
65	**13**	**35**	**096**

მისამართი: რაიონი ნინოწმინდა , სოფელი ეფრემოვკა

ნაკვეთის საკუთრების ტიპი: საკუთრება
ნაკვეთის დანიშნულება: არასასოფლო სამეურნეო
დაზუსტებული ფართობი: 4000.00 კვ.მ.
ნაკვეთის წინა ნომერი: **65.13.35.089;**
შენობა-ნაგებობის ჩამონათვალი: ობიექტი N1(საჯარო სკოლის შენობა) განაშენიანების ფართი 734.6 კვ.მ.

მესაკუთრის განყოფილება

განცხადების რეგისტრაცია : ნომერი 652006000493 , თარიღი 23/10/2006

უფლების დამადასტურებელი დოკუმენტი:

- მომართვა N16/36765 , დამოწმების თარიღი:26/11/2013 , სახელმწიფო ქონების ეროვნული სააგენტო
- მომართვა N127 , დამოწმების თარიღი:18/10/2006 , სახელმწიფო ქონების აღრიცხვისა და პრივატიზების სამმართველო

მესაკუთრეები:
სახელმწიფო

მესაკუთრე:
სახელმწიფო

აღწერა:

იპოთეკა

საგადასახადო გირავნობა:

რეგისტრირებული არ არის

სარგებლობა

განცხადების რეგისტრაცია ნომერი 882015690059 თარიღი 03/12/2015 14:17:32	**მოსარგებლე**: **სსიპ ნინოწმინდის მუნიციპალიტეტი, სოფელ ეფრემოვკის საჯარო სკოლა** **მესაკუთრე**: **სახელმწიფო**; საგანი:მიწის ნაკვეთი 4000კვ.მ და ობიექტი N1(საჯარო სკოლის შენობა) განაშენიანების ფართი 734.6 კვ.მ. ;
უფლების რეგისტრაცია: თარიღი 09/12/2015	**მომართვა,რეესტრის ნომერი N16/68494, დამოწმების თარიღი24/11/2015, სსიპ სახელმწიფო ქონების ეროვნული სააგენტო**

ვალდებულება

ყადაღა/აკრძალვა:

რეგისტრირებული არ არის

მოვალეთა რეესტრი:


რეგისტრირებული არ არის

"ფიზიკური პირის მიერ 2 წლამდე ვადით საკუთრებაში არსებული მატერიალური აქტივის რეალიზაციისას, აგრეთვე საგადასახადო წლის განმავლობაში 1000 ლარის ან მეტი ღირებულების ქონების საჩუქრად მიღებისას საშემოსავლო გადასახადი გადახდას ექვემდებარება საანგარიშო წლის მომდევნო წლის 1 აპრილამდე, რის შესახებაც აღნიშნული ფიზიკური პირი იმავე ვადაში წარუდგენს დეკლარაციას საგადასახადო ორგანოს. აღნიშნული ვალდებულების შეუსრულებლობა წარმოადგენს საგადასახადო სამართალდარღვევას, რაც იწვევს პასუხისმგებლობას საქართველოს საგადასახადო კოდექსის XVIII თავის მიხედვით."

- დოკუმენტის ნამდვილობის გადამოწმება შესაძლებელია საჯარო რეესტრის ეროვნული სააგენტოს ოფიციალურ ვებ–გვერდზე www. napr.gov.ge;
- ამონაწერის მიღება შესაძლებელია ვებ–გვერდზე www. napr.gov.ge, ნებისმიერ ტერიტორიულ სარეგისტრაციო სამსახურში, იუსტიციის სახლებსა და სააგენტოს ავტორიზებულ პირებთან;
- ამონაწერში ტექნიკური ხარვეზის აღმოჩენის შემთხვევაში დაგვიკავშირდით: 2 405405 ან პირადად შეავსეთ განაცხადი ვებ–გვერდზე;
- კონსულტაციის მიღება შესაძლებელია იუსტიციის სახლის ცხელ ხაზზე 2 405405;
- საჯარო რეესტრის თანამშრომელთა მხრიდან უკანონო ქმედების შემთხვევაში დაგვიკავშირდით ცხელ ხაზზე: 08 009 009 09
- თქვენთვის საინტერესო ნებისმიერ საკითხთან დაკავშირებით მოგვწერეთ ელ-ფოსტით: info@napr.gov.ge

საქართველოს იუსტიციის სამინისტრო
საჯარო რეესტრის ეროვნული სააგენტო
საკადასტრო გეგმა

მიწის ნაკვეთის საკადასტრო კოდი: *65 13 35 096*
განცხადების რეგისტრაციის ნომერი: 882014648003
მიწის ნაკვეთის ფართობი: *4000* კვ.მ.
დანიშნულება: არასასოფლო-სამეურნეო
კატეგორია:
მომზადების თარიღი: 18.12.2014

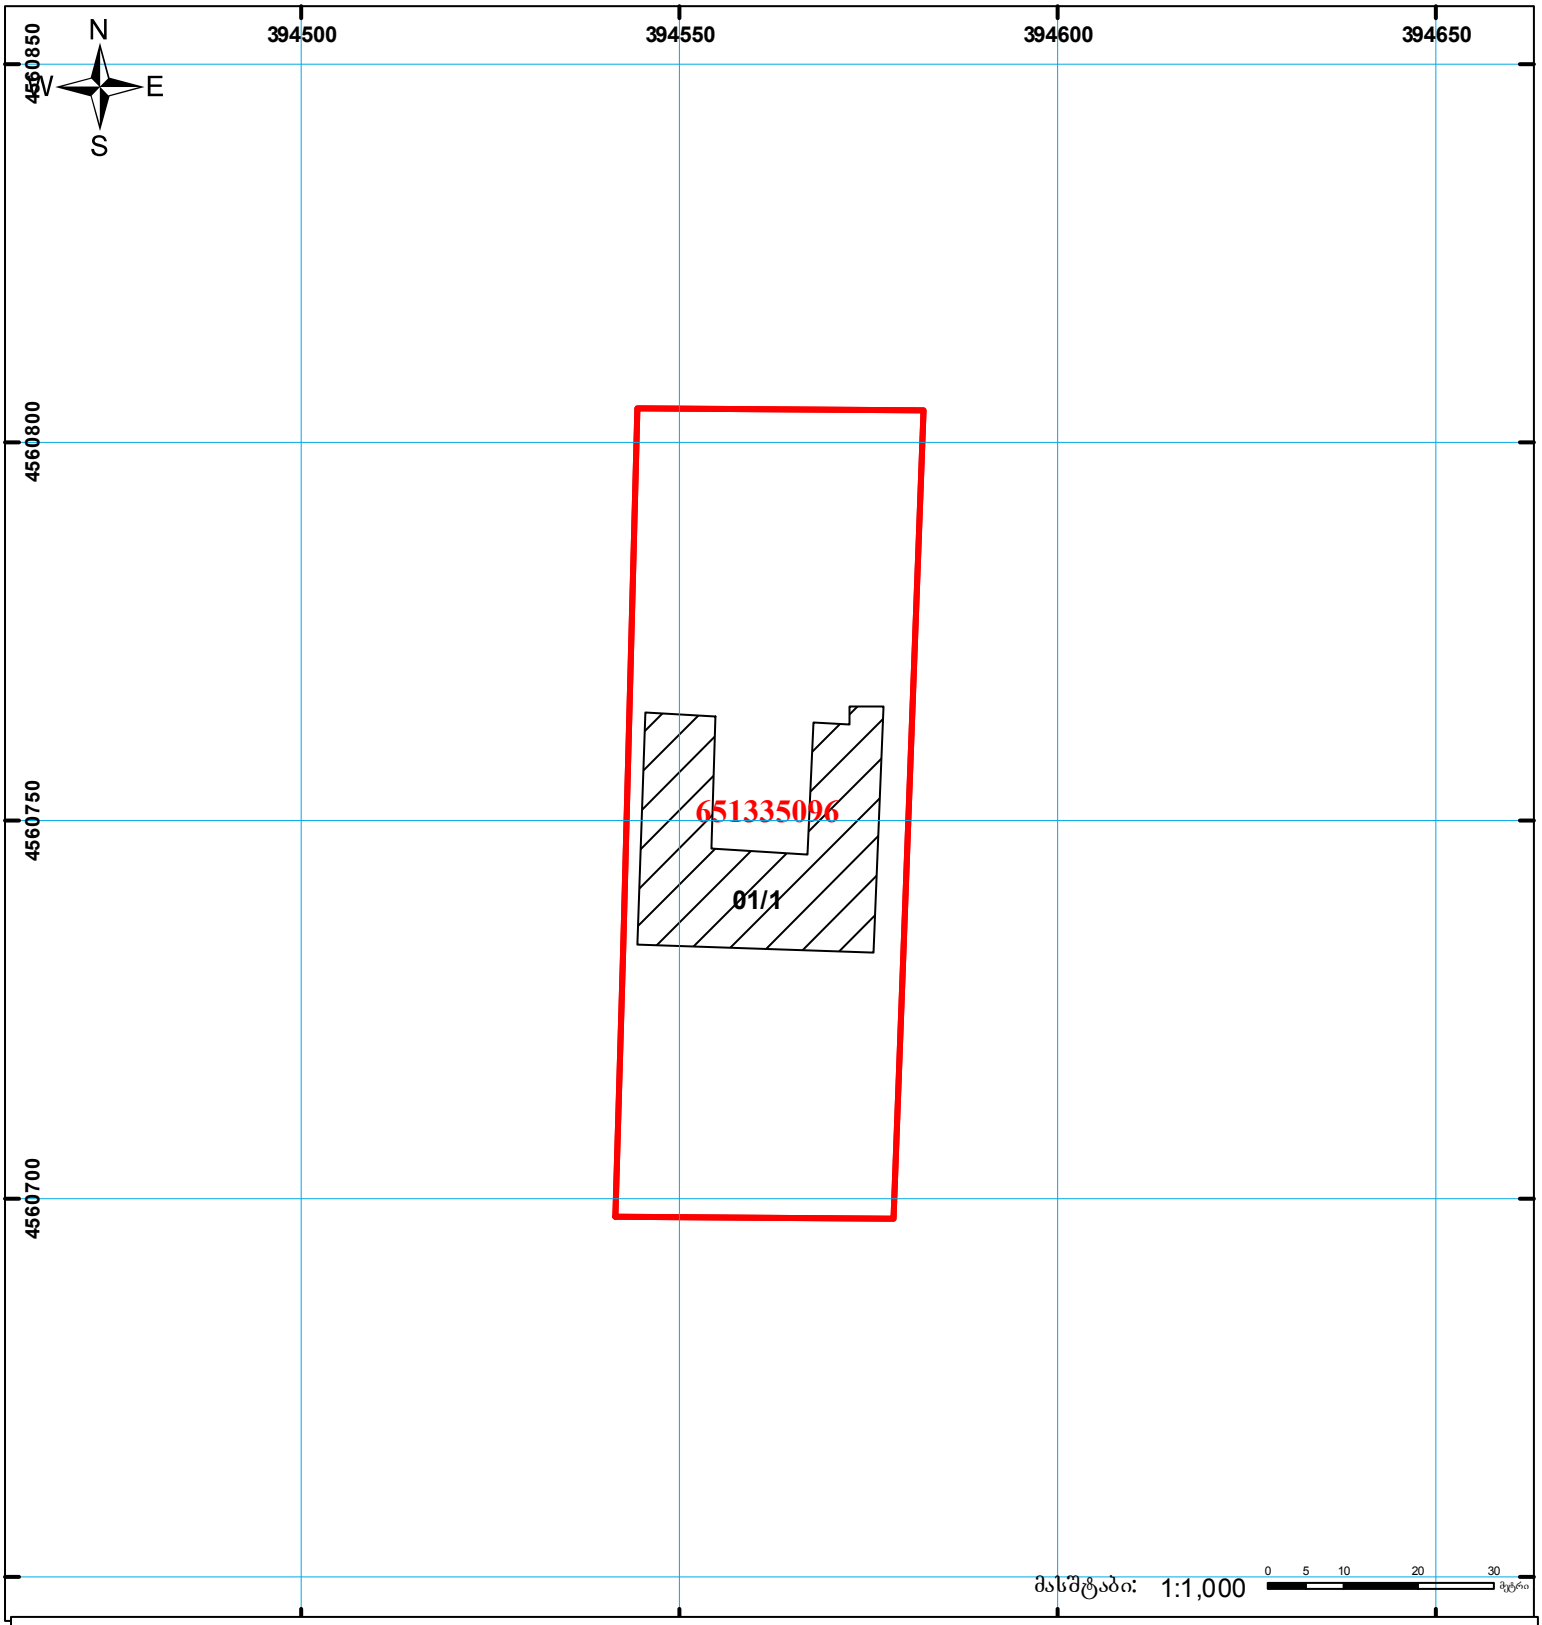

01/2 შენობა-ნაგებობა, პირობითი ნომერი/სართულიანობა	ვალდებულება	ხაზობრივი ნაგებობა	
მიწის ნაკვეთის საკადასტრო საზღვარი	მშენებარე ნაგებობა		UTM (საერთაშორისო) სისტემის კოორდ.

საჯარო რეესტრის ეროვნული სააგენტო: თბილისი 0102 წმ. ნიკოლოზის/ნ. ჩხეიძის ქ. 2 ტელ: (995 32) 91 04 27; ფაქსი: (995 32) 91 03 41
ნინოწმინდის სარეგისტრაციო სამსახური. ქ.ნინოწმინდა,3400 პუშკინის ქ.№43 ტელ: (8 261) 2-31-11
www.napr.gov.ge

მუშა დოკუმენტების უწყისი

ფურც.	დასახელება
1	მუშა დოკუმენტების უწყისი
2	გენგეგმა
3	არსებული გეგმა
4	სადემონტაჟო ტიხრების გეგმა, საპროექტო გეგმა
5	ჭერის მოწყობის გეგმა, იატაკის მოწყობის გეგმა
6	კარ-ფანჯრების განლაგების სქემა, კარის სპეციფიკაცია
7	ჭრილი 1-1. გადახურვის ფილის არმირების სქემა
8	შიდა წყალგაყვანილობის მოწყობის გეგმა, შიდა კანალიზაციის მოწყობის გეგმა
9	ელ.გაყვანილობის მოწყობის გეგმა(სანათების განლაგების ძირითადი სქემა) ელ.გაყვანილობის მოწყობის გეგმა(როზეტების განლაგების ძირითადი სქემა)
10	ეგფ სქემა, ელ. მასალების სპეციფიკაცია
11	გათბობის მოწყობის გეგმა, ვენტილაციის მოწყობის გეგმა

განმარტებითი ბარათი

საპროექტო ობიექტს წარმოადგენს ნინოწმინდის მუნიციპალიტეტის სოფელ ეფრემოვკის საჯარო სკოლის საპირფარეშო. საპირფარეშო უნდა მოეწყოს შენობის შიგნით, რომელშიც გათვალისწინებულია ხუთი ტიპის ოთახი ესენია: ქალების საპირფარეშო, კაცების საპირფარეშო, შშმ პირების საპირფარეშო, გოგონების საპირფარეშო და ბიჭების საპირფარეშო. კანალიზაციის ქსელი უერთდება გარე საპროექტო სეპტიკს. საპროექტო წყალსადენის ქსელი დაერთდება არსებულ წყალსადენის ქსელთან.

სამშენებლო სამუშაოებში გათვალისწინებულია: ტიხრების მოწყობა ბეტონის ბლოკებით. შიდა კედლები უნდა შეილესოს და მასზე მოეწყოს მოჭიქული ფილები 2 მ სიმაღლეზე, ხოლო დანარჩენი ნაწილის შეფითხვნა და შეღებვა წყალემულსიური საღებავით სრულ დაფარვამდე. იატაკის მოსაპირკეთებლად გათვალისწინებულია ხაოიანი გრანიტის ფილები. ჭერი უნდა მოპირკეთდეს თაბაშირმუყაოს ნერსტგამძლე ფილებით, შმდეგ შეიფითხვნოს და შეიღებოს წყალემულსიური საღებავით სრულ დაფარვამდე. კარ-ფანჯრები უნდა მოეწყოს მეტალოპლასტმასის, ასევე შშმ პირებისთვის განკუთვნილ კაბინას უნდა დაუყენდეს ორმხრივი გაღების მეტალო პლასტმასის კარი. ფასადის კედლები უნდა შეილესოს, შეიფითხვნოს და შეიღებოს წყალემულსიური საღებავით სრულ დაფარვამდე. ჭერის გადახუვა უნდა მოხდეს ხის კონსტრუქციით შემდგომში მისი დათბუნებით ფოლგიანი მინაბამბით. სახურავის ხის კონსტრუქციის მოწყობა და გადახუვა მოთუთიებული თუნუქით.

ელ. მომარაგებისათვის გათვალისწინებულია ეგფ მოწყობა. სანათებად გამოყენებულია ლედ სანათები, რომლის ქსელიც უნდა მოეწყოს 3×1.5 კვეთის კაბელით. ასევე გათვალისწინებულია როზეტების მოწყობა დამიწებით, როზეტების ქსელი მოეწყოს 3×2.5 კაბელით ყველა კონსტრუქციის დამიწებით.

გათბობისთვის გამოყენებულია ელ. კონვექტორები სხვადასხვა სიმძლავრის. წყლის გამაცხელებლად გამოყენებულია ბოილერი. ვენტილაცია განხორციელდება სავენტილაციო არხების საშუალებით ორგანიზებულად არხული გამწოვი ვენტილატორის საშუალებით.

დასახელება: ნინოწმინდის მუნიციპალიტეტის სოფელ ეფრემოვკის საჯარო სკოლის რეაბილიტაციის პროექტი	დამკვეთი: ნინოწმინდის მუნიციპალიტეტის მერია	მისამართი: ნინოწმინდის მუნიციპალიტეტი სოფელი ეფრემოვკა	შენიშვნები:	ნახაზის დასახელება: • განმარტებითი ბარათი	შ.პ.ს "დ-მ"-ს დირექტორი /ქ.ნადირაძე/ შეასრულა /დ.ნადირაძე/
					მასშტაბი 1:100 / ფორმატი A-3
				ნახაზის სტატუსი: მუშა დოკუმენტაცია	ფურც № 1



დასახელება:

ნინოწმინდის მუნიციპალიტეტის სოფელ ეფრემოვკის საჯარო სკოლის რეაბილიტაციის პროექტი

დამკვეთი:

ნინოწმინდის მუნიციპალიტეტის მერია

მისამართი:

ნინოწმინდის მუნიციპალიტეტი სოფელი ეფრემოვკა

შენიშვნები:

ნახაზის დასახელება:

- გენგეგმა

ნახაზის სტატუსი: მუშა დოკუმენტაცია

შ.პ.ს "დ-მ"-ს

დირექტორი /კ.ნადირაძე/


შეასრულა /დ.ნადირაძე/

მასშტაბი 1:100

ფორმატი A-3


ფურც № 2

არსებული გეგმა

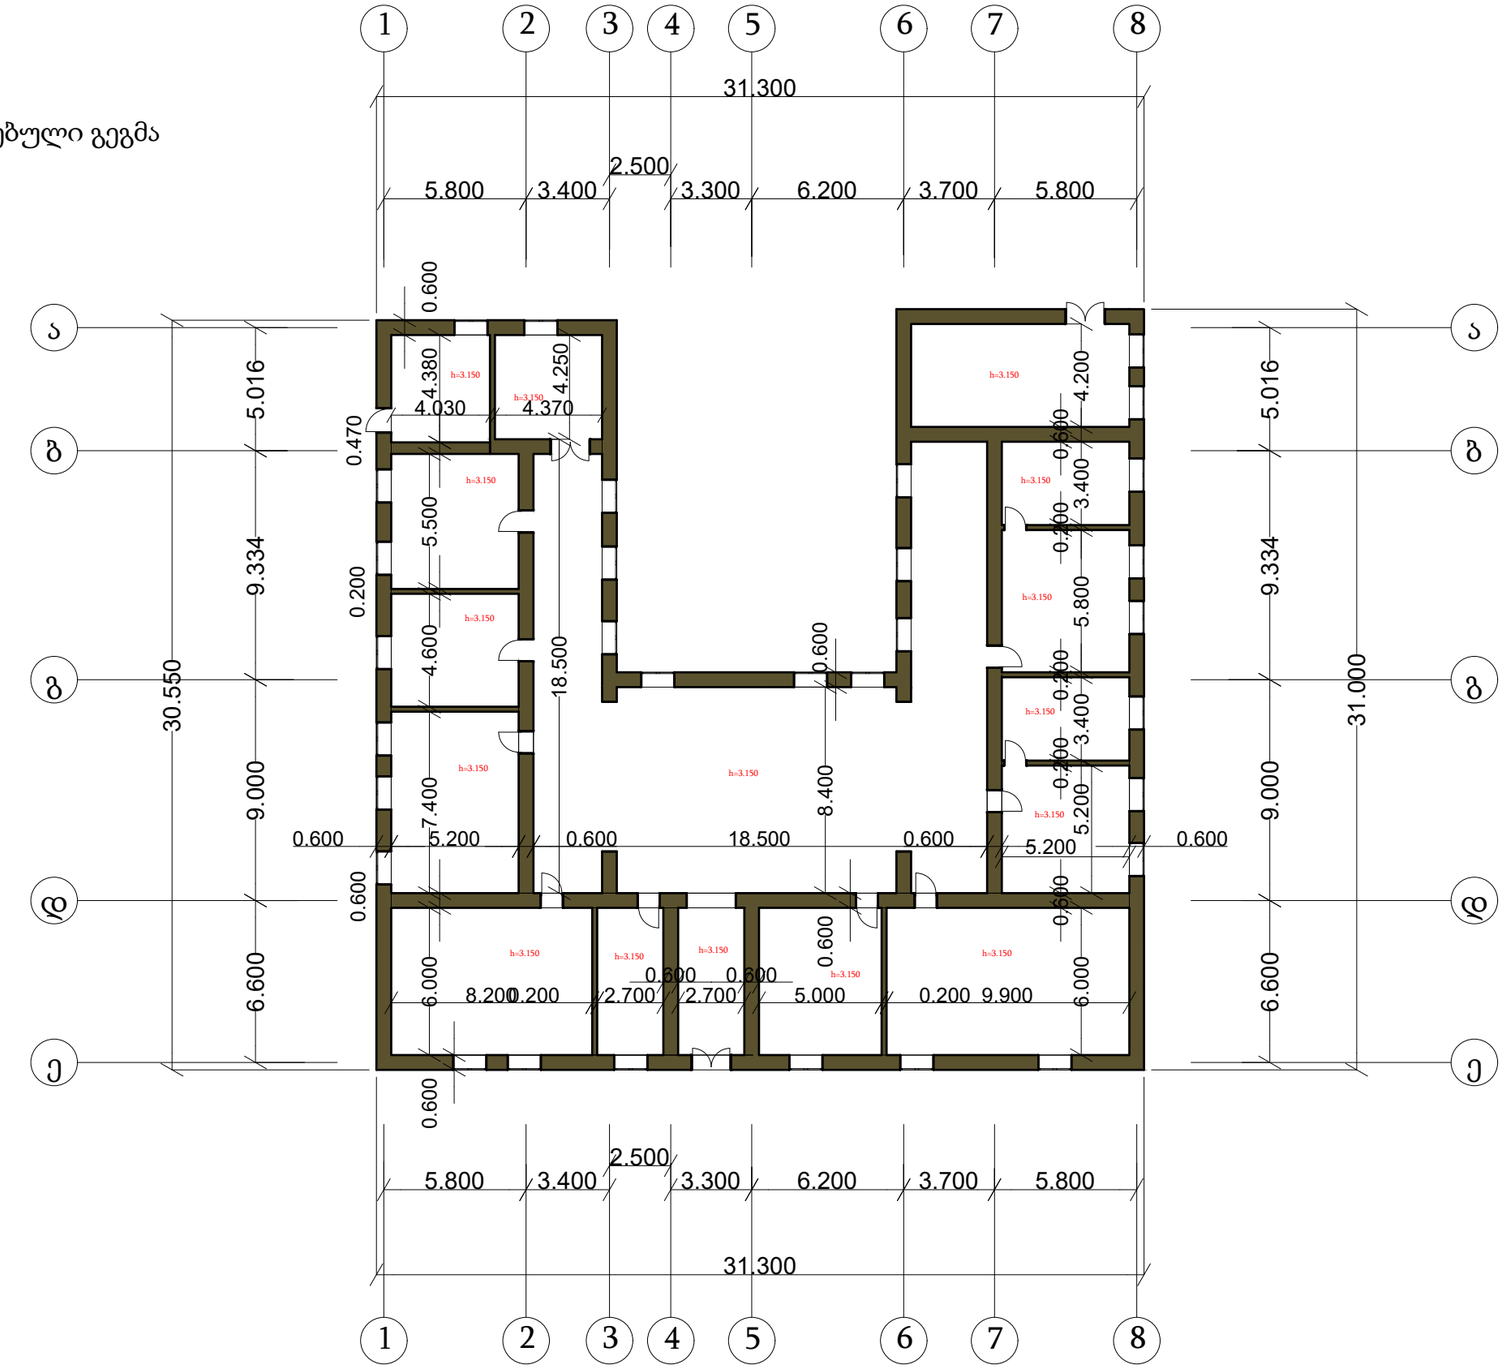

დასახელება: ნინოწმინდის მუნიციპალიტეტის სოფელ ეფრემოვკის საჯარო სკოლის რეაბილიტაციის პროექტი	დამკვეთი: ნინოწმინდის მუნიციპალიტეტის მერია	მისამართი: ნინოწმინდის მუნიციპალიტეტი სოფელი ეფრემოვკა	შენიშვნები:	ნახაზის დასახელება: • არსებული გეგმა	შ.პ.ს "დ-მ"-ს დირექტორი /ქ.ნადირაძე/ შეასრულა /დ.ნადირაძე/
					მასშტაბი 1:100 / ფორმატი A-3
				ნახაზის სტატუსი: მუშა დოკუმენტაცია	ფურცი № 3

სადემონტაჟო ტიხრების გეგმა

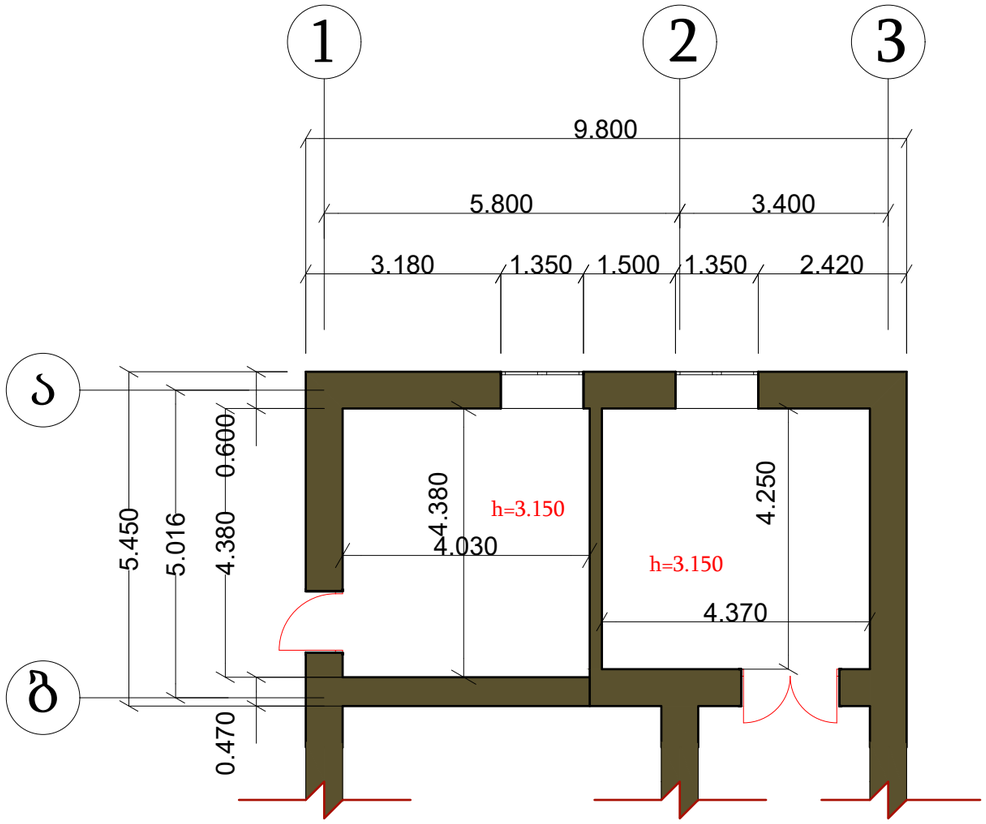


პირობითი აღნიშვნა

სადემონტაჟო ტიხრი

სადემონტაჟო კარი

საპროექტო გეგმა

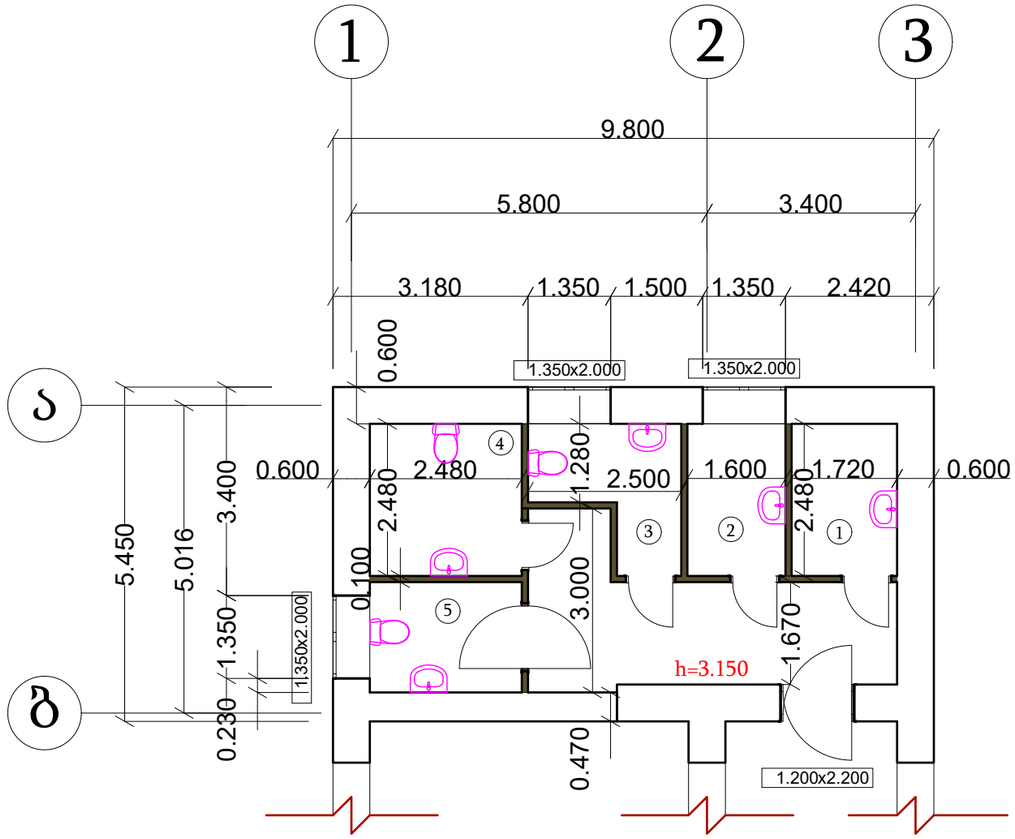


ექსპლიკაცია:

1-სან-კვანძი გოგონებისთვის-4.266 მ^2
2-სან-კვანძი ბიჭებისთვის-3.968 მ^2
3-სან-კვანძი კაცების -4.460 მ^2
4-სან-კვანძი ქალების-6.150მ^2
5-სან-კვანძი შ.შ.მ.პ-4.464 მ^2
6-დერეფანი-11.862 მ^2

დასახელება: ნინოწმინდის მუნიციპალიტეტის სოფელ ეფრემოვკის საჯარო სკოლის რეაბილიტაციის პროექტი	დამკვეთი: ნინოწმინდის მუნიციპალიტეტის მერია	მისამართი: ნინოწმინდის მუნიციპალიტეტი სოფელი ეფრემოვკა	შენიშვნები:	ნახაზის დასახელება: • სადემონტაჟო ტიხრების გეგმა • საპროექტო გეგმა	შ.პ.ს "დ-მ"-ს დირექტორი /ქ.ნადირაძე/ შეასრულა /დ.ნადირაძე/
					მასშტაბი 1:100 / ფორმატი A-3
				ნახაზის სტატუსი: მუშა დოკუმენტაცია	ფურც № 4

იატაკის მოწყობის გეგმა

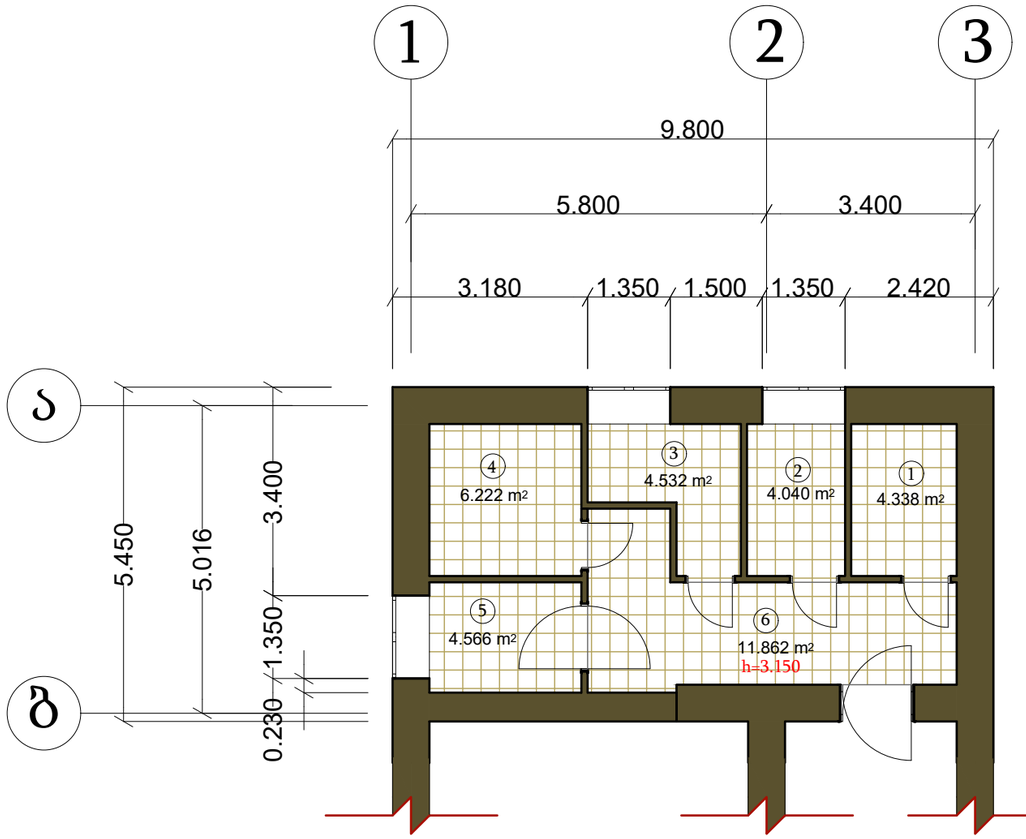


ექსპლიკაცია:

1-სან-კვანძი გოგონებისთვის
2-სან-კვანძი ბიჭებისთვის
3-სან-კვანძი კაცების
4-სან-კვანძი ქალების
5-სან-კვანძი შ.შ.მ.პ
6-დერეფანი

პირობითი აღნიშვნა

ხელოვნური
გრანიტი 35.56 მ^2

ჭერის მოწყობის გეგმა

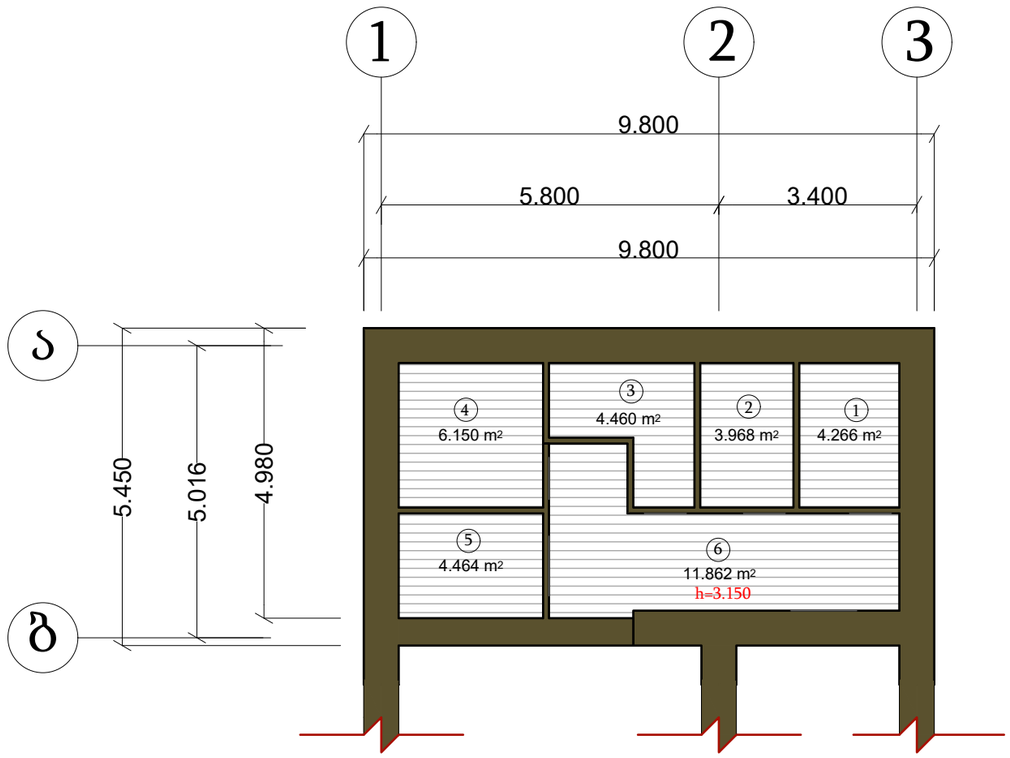

ექსპლიკაცია:


1-სან-კვანძი გოგონებისთვის
2-სან-კვანძი ბიჭებისთვის
3-სან-კვანძი კაცების
4-სან-კვანძი ქალების
5-სან-კვანძი შ.შ.მ.პ
6-დერეფანი

პირობითი აღნიშვნა

ნესტგამძლე
თაბაშირ-მუყაო-35.17 მ^2

დასახელება: ნინოწმინდის მუნიციპალიტეტის სოფელ ეფრემოვკის საჯარო სკოლის რეაბილიტაციის პროექტი	დამკვეთი: ნინოწმინდის მუნიციპალიტეტის მერია	მისამართი: ნინოწმინდის მუნიციპალიტეტი სოფელი ეფრემოვკა	შენიშვნები:	ნახაზის დასახელება: • სადემონტაჟო ტიხრების გეგმა • საპროექტო გეგმა	შ.პ.ს "დ-მ"-ს დირექტორი /ქ.ნადირაძე/ შეასრულა /დ.ნადირაძე/
					მასშტაბი 1:100 / ფორმატი A-3
				ნახაზის სტატუსი: მუშა დოკუმენტაცია	ფურც № 5


კარ-ფანჯრის განლაგების გეგმა

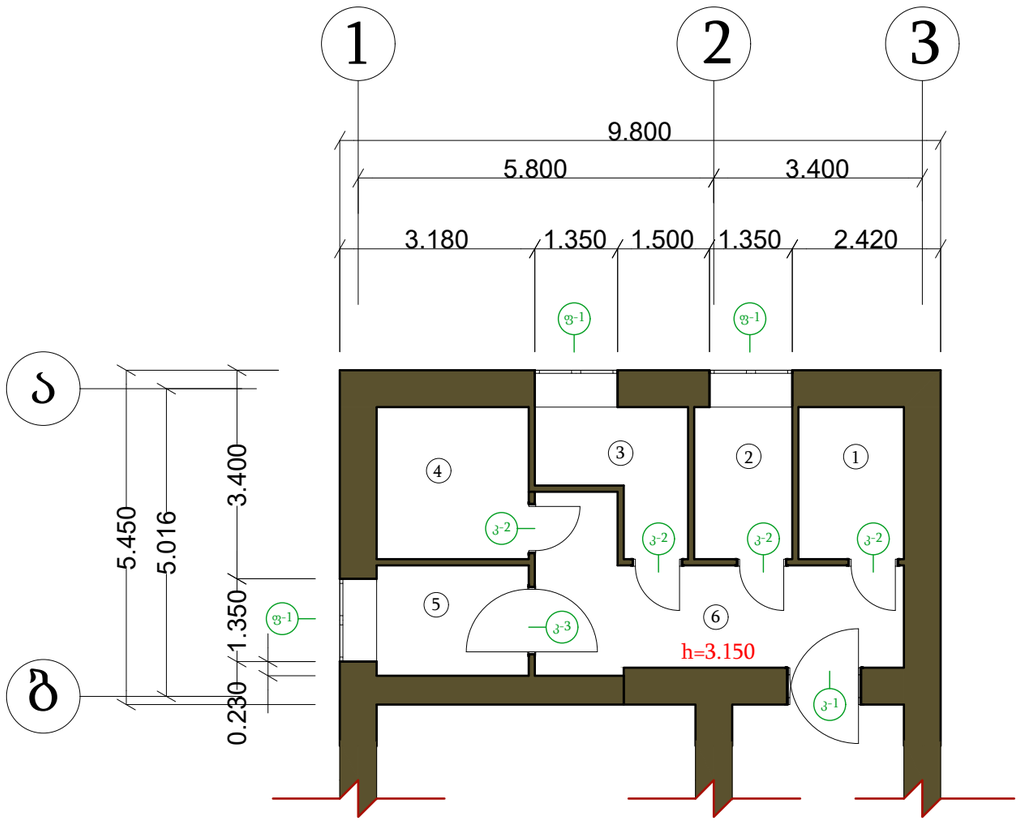

ექსპლიკაცია:

1-სან-კვანძი გოგონებისთვის-4.266 მ^2
2-სან-კვანძი ბიჭებისთვის-3.968 მ^2
3-სან-კვანძი კაცების -4.460 მ^2
4-სან-კვანძი ქალების-6.150მ^2
5-სან-კვანძი შ.შ.მ.პ-4.464 მ^2
6-დერეფანი-11.862 მ^2

კარების სპეციფიკაცია

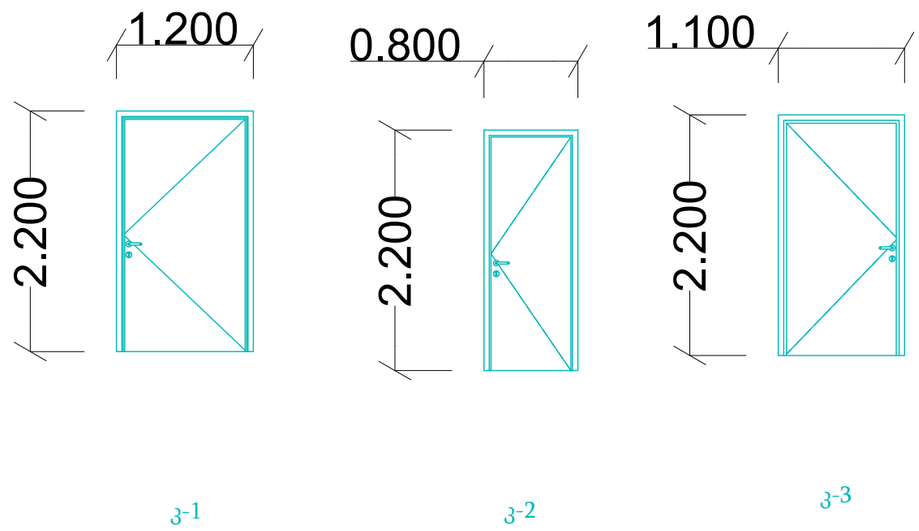


კარის სპეციპიკაცია


N	დასახელება	კარის პირ. აღნიშვნა	რაოდენობა	ფართი მ^2	ფართი სულ მ^2
1	მეტალოპლასტმასი 1.200X2.200	კ-1	1	2.8	2.8
2	მეტალოპლასტმასი 0.800X2.200	კ-2	4	1.9	7.6
3	მეტალოპლასტმასი 1.100X2.200	კ-3	1	2.6	2.6

დასახელება: ნინოწმინდის მუნიციპალიტეტის სოფელ ეფრემოვკის საჯარო სკოლის რეაბილიტაციის პროექტი	დამკვეთი: ნინოწმინდის მუნიციპალიტეტის მერია	მისამართი: ნინოწმინდის მუნიციპალიტეტი სოფელი ეფრემოვკა	შენიშვნები:	ნახაზის დასახელება: • კარ-ფანჯრების განლაგების სქემა • კარების სპეციფიკაცია	შ.პ.ს "დ-მ"-ს დირექტორი /ქ.ნადირაძე/ შეასრულა /დ.ნადირაძე/
				ნახაზის სტატუსი: მუშა დოკუმენტაცია	მასშტაბი 1:100 ფორმატი A-3 ფურც № 6

ჭრილი 1–1

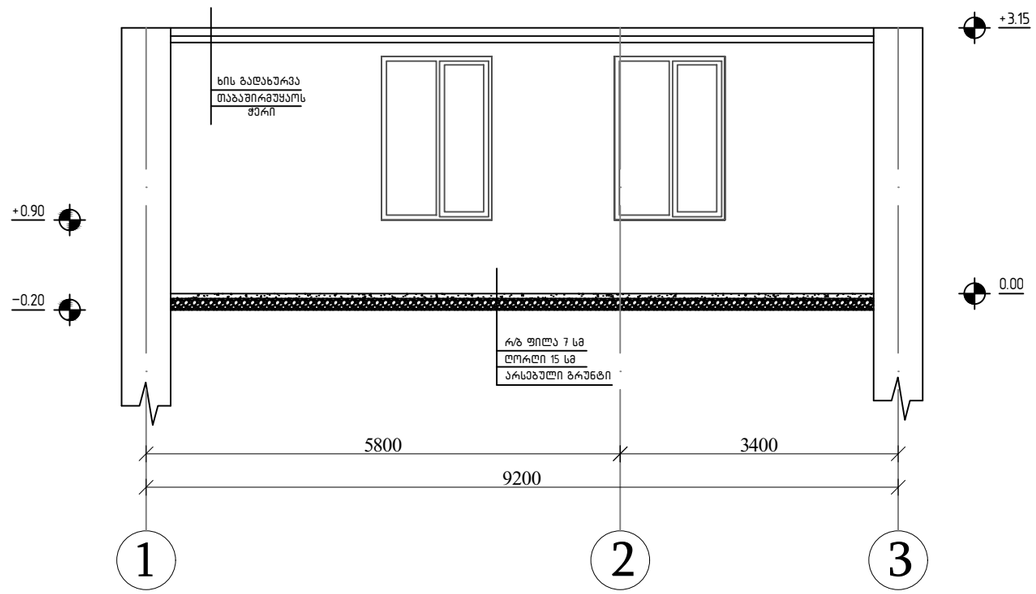

გადახურვის ფილის არმირების სქემა

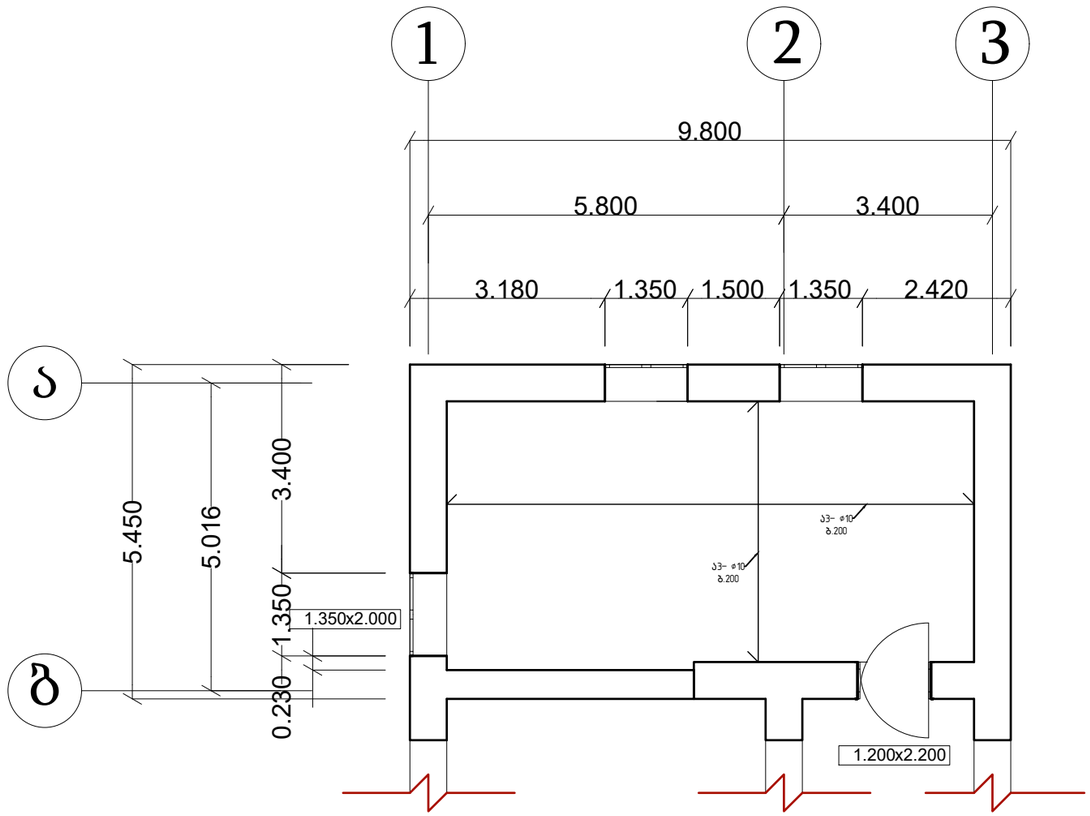


სპეციფიკაცია მონოლითური იატაკის ფილის


1	⌀ 10 A500c ℓ = 206.8 გ.მ.	–	127.52	253.74 კგ
3	⌀ 10 A500c ℓ = 204.7 გ.მ.	–	126.22	
	მასალები ბეტონი კლასით B25			2.60 მ³

დასახელება: ნინოწმინდის მუნიციპალიტეტის სოფელ ეფრემოვკის საჯარო სკოლის რეაბილიტაციის პროექტი	დამკვეთი: ნინოწმინდის მუნიციპალიტეტის მერია	მისამართი: ნინოწმინდის მუნიციპალიტეტი სოფელი ეფრემოვკა	შენიშვნები:	ნახაზის დასახელება: • ჭრილი 1–1 • გადახურვის ფილის არმირების სქემა	შ.პ.ს "დ–მ"–ს დირექტორი /ქ.ნადირაძე/ შეასრულა /დ.ნადირაძე/
					მასშტაბი 1:100 ფორმატი A–3
				ნახაზის სტატუსი: მუშა დოკუმენტაცია	ფურც № 7

შიდა წყალგაყვანილობის მოწყობის გეგმა

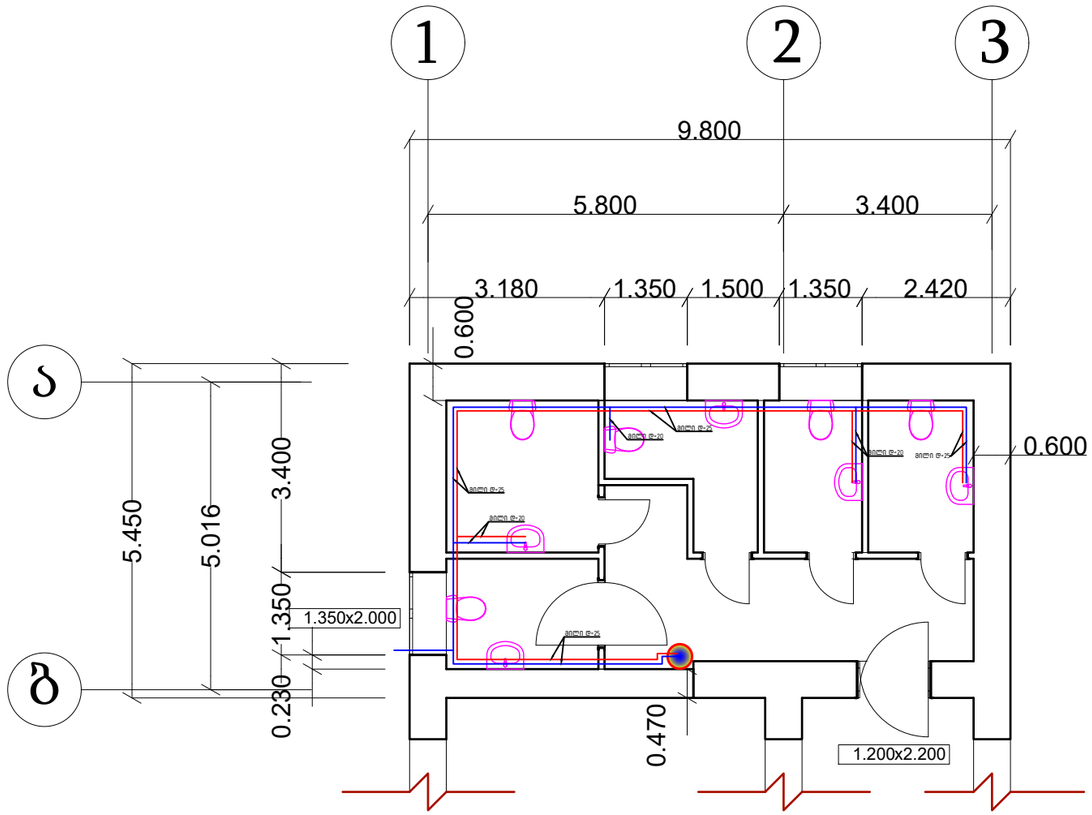


შიდა კანალიზაციის მოწყობის გეგმა

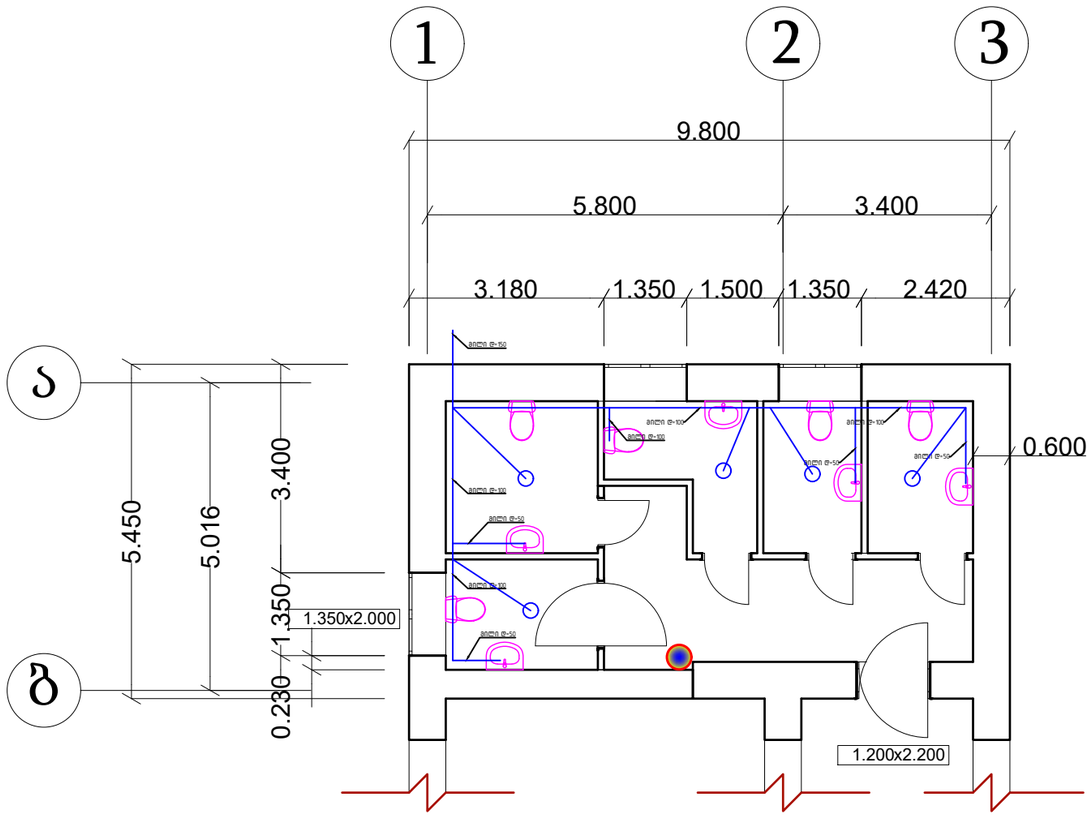


დასახელება: ნინოწმინდის მუნიციპალიტეტის სოფელ ეფრემოვკის საჯარო სკოლის რეაბილიტაციის პროექტი	დამკვეთი: ნინოწმინდის მუნიციპალიტეტის მერია	მისამართი: ნინოწმინდის მუნიციპალიტეტი სოფელი ეფრემოვკა	შენიშვნები:	ნახაზის დასახელება: • შიდა წყალსადენის მოწყობის გეგმა • შიდა კანალიზაციის მოწყობის გეგმა	შ.პ.ს "დ-მ"-ს დირექტორი /ქ.ნადირაძე/ შეასრულა /დ.ნადირაძე/ მასშტაბი 1:100 ფორმატი A-3 ფურც № 8
				ნახაზის სტატუსი: მუშა დოკუმენტაცია	

ელ. გაყვანილობის მოწყობის გეგმა(სანათების
განლაგების ძირითადი სქემა)

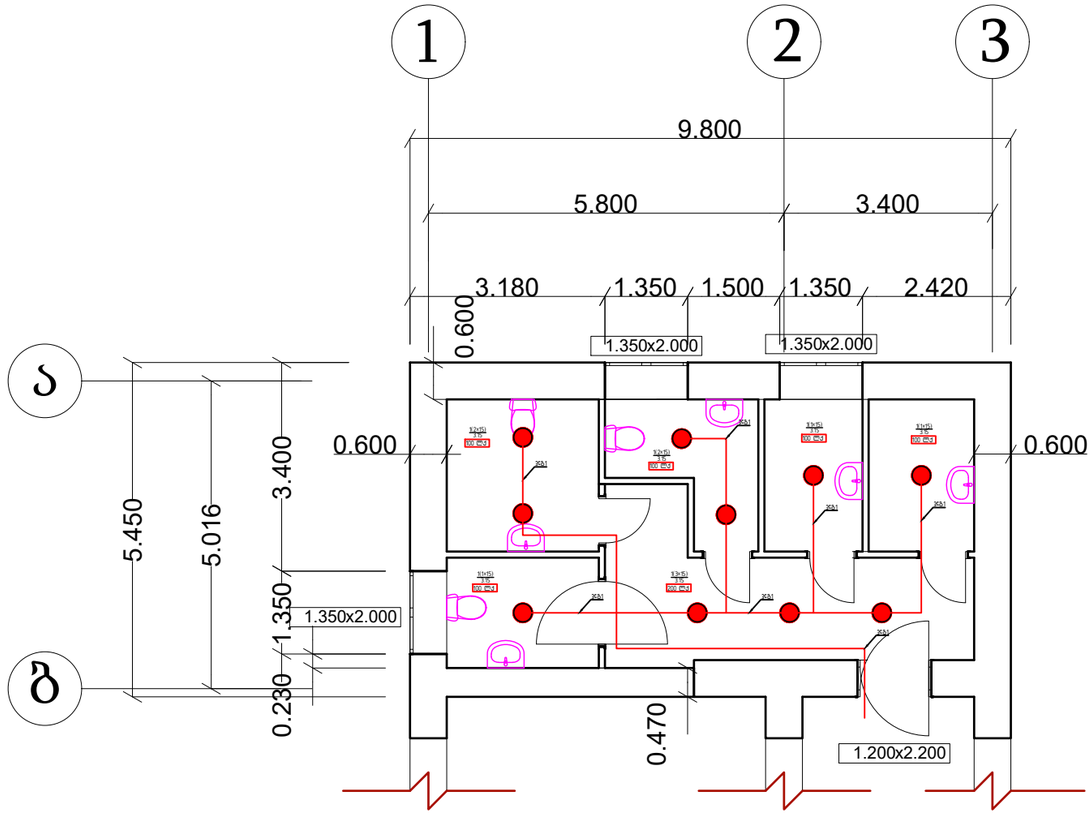


ელ. გაყვანილობის მოწყობის გეგმა(როზეტების
განლაგების ძირითადი სქემა)

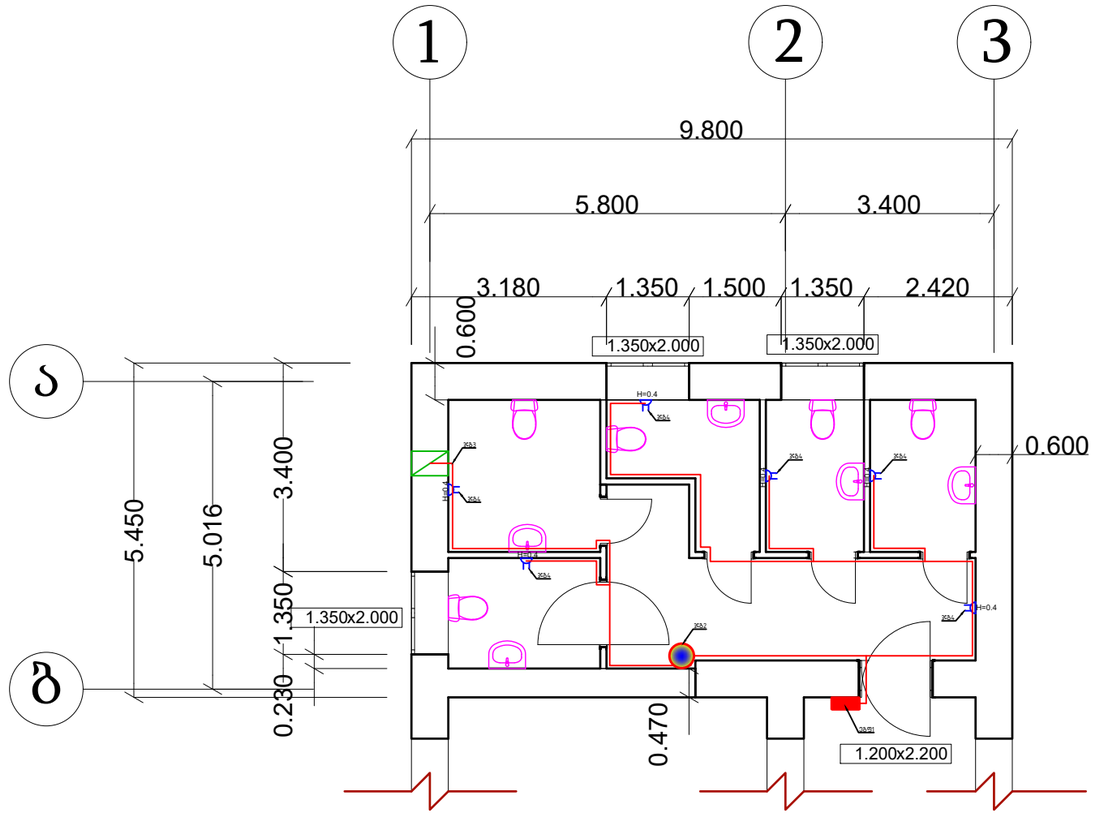

დასახელება: ნინოწმინდის მუნიციპალიტეტის სოფელ ეფრემოვკის საჯარო სკოლის რეაბილიტაციის პროექტი	დამკვეთი: ნინოწმინდის მუნიციპალიტეტის მერია	მისამართი: ნინოწმინდის მუნიციპალიტეტი სოფელი ეფრემოვკა	შენიშვნები:	ნახაზის დასახელება: • ელ. გაყვანილობის მოწყობის გეგმა(სანათების და როზეტების განლაგების სქემა)	შ.პ.ს "დ-მ"-ს დირექტორი /ქ.ნადირაძე/ შეასრულა /დ.ნადირაძე/
					მასშტაბი 1:100 ფორმატი A-3
				ნახაზის სტატუსი: მუშა დოკუმენტაცია	ფურცლი № 9

ეგფ სქემა

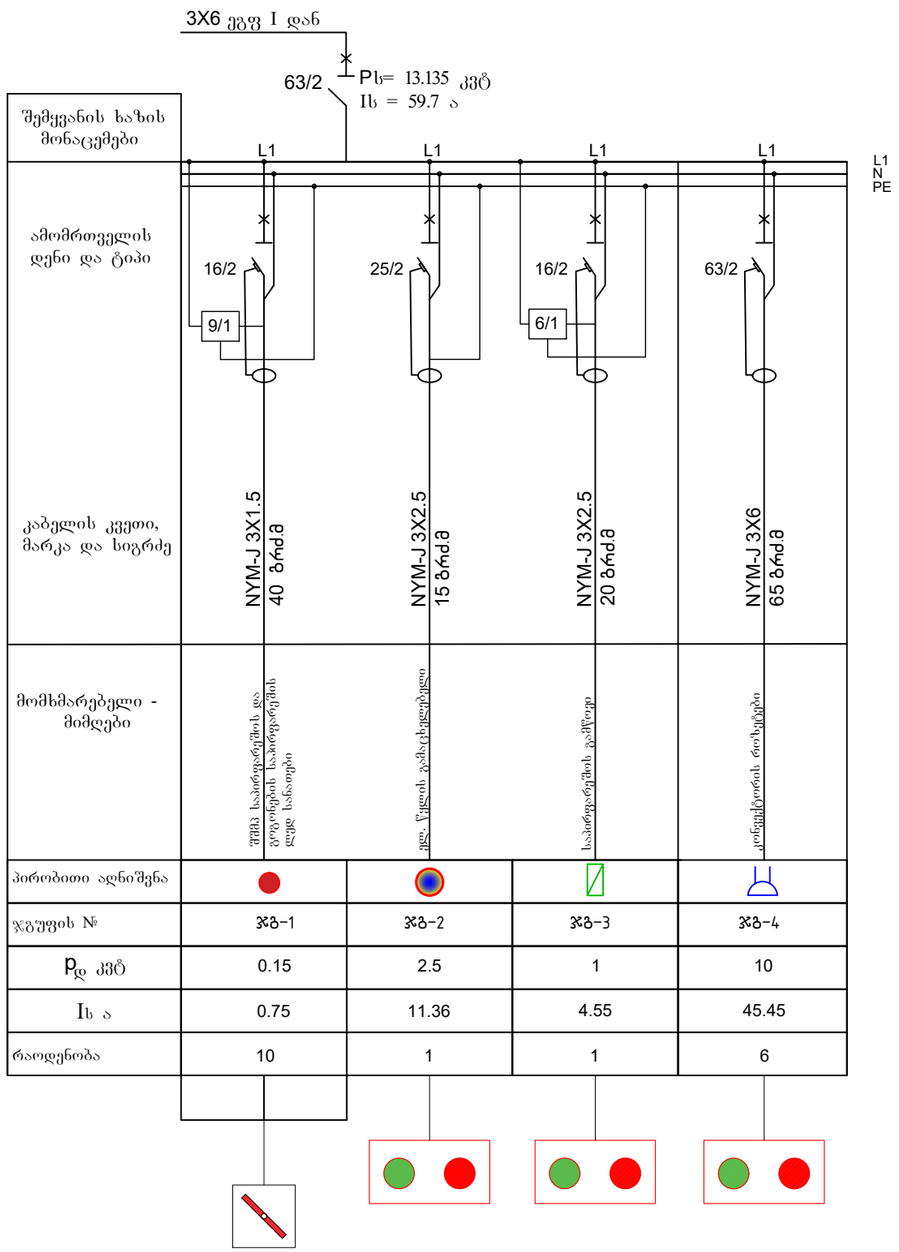

ელექტრო მასალების სპეციფიკაცია

№	დასახელება	ერთეული	რაოდენობა	შენიშვნა
1	ელექტრო ფარი 12 მოდულიანი რკინის, კარზე დამიწებისა და ნულის კლემებით.	ცალი	1	
2	ავტომატური ამომრთველი 16 ა დიფერენციალური დაცვით	ცალი	2	
3	ავტომატური ამომრთველი 25 ა დიფერენციალური დაცვით	ცალი	1	
4	ავტომატური ამომრთველი 63/2C დიფერენციალური დაცვით	ცალი	3	
5	სპილენძის მრავალძარღვიანი კაბელი NYM-J 3X1.5 ორმაგი იზოლაციით	მრძ.მ	40	
6	სპილენძის მრავალძარღვიანი კაბელი NYM-J 3X2.5 ორმაგი იზოლაციით	მრძ.მ	35	
7	სპილენძის მრავალძარღვიანი კაბელი NYM-J 3X6 ორმაგი იზოლაციით	მრძ.მ	65	
8	სპილენძის მრავალძარღვიანი კაბელი NYM-J 3X10 ორმაგი იზოლაციით	მრძ.მ	30	
9	ლედ სანათი სიმძლავრით 15w, განათების ფერი 3000-4000k,	ცალი	10	
10	გამშვები კონტაქტორი 6/1	ცალი	1	
11	გამშვები კონტაქტორი 9/1	ცალი	1	
12	განათების მართვის 20ა-იანი ჩამრთველი	ცალი	1	
13	გამშვები ღილაკები ჩართვა/გამორთვა	ცალი	3	
14	საშტეფსელო როზეტი დამიწებით	ცალი	6	
15	გამანაწილებელი კოლოფი	ცალი	10	
16	არხული გამწოვი სიმძლავრით 500 მ3/სთ	ცალი	1	

შენიშვნა: სპილენძის კაბელები გათვალისწინებულია 5% მარაგით.

დასახელება:
ნინოწმინდის მუნიციპალიტეტის სოფელ ეფრემოვკის საჯარო სკოლის რეაბილიტაციის პროექტი

დამკვეთი:
ნინოწმინდის მუნიციპალიტეტის მერია

მისამართი:
ნინოწმინდის მუნიციპალიტეტი სოფელი ეფრემოვკა


შენიშვნები:

ნახაზის დასახელება:
- ეგფ სქემა
- ელ. მასალების სპეციფიკაცია


ნახაზის სტატუსი: მუშა დოკუმენტაცია

შ.პ.ს "დ-მ"-ს
დირექტორი /ვ.ნადირაძე/
შეასრულა /დ.ნადირაძე/
მასშტაბი 1:100
ფორმატი A-3
ფურც № 10

ვენტილაციის მოწყობის გეგმა

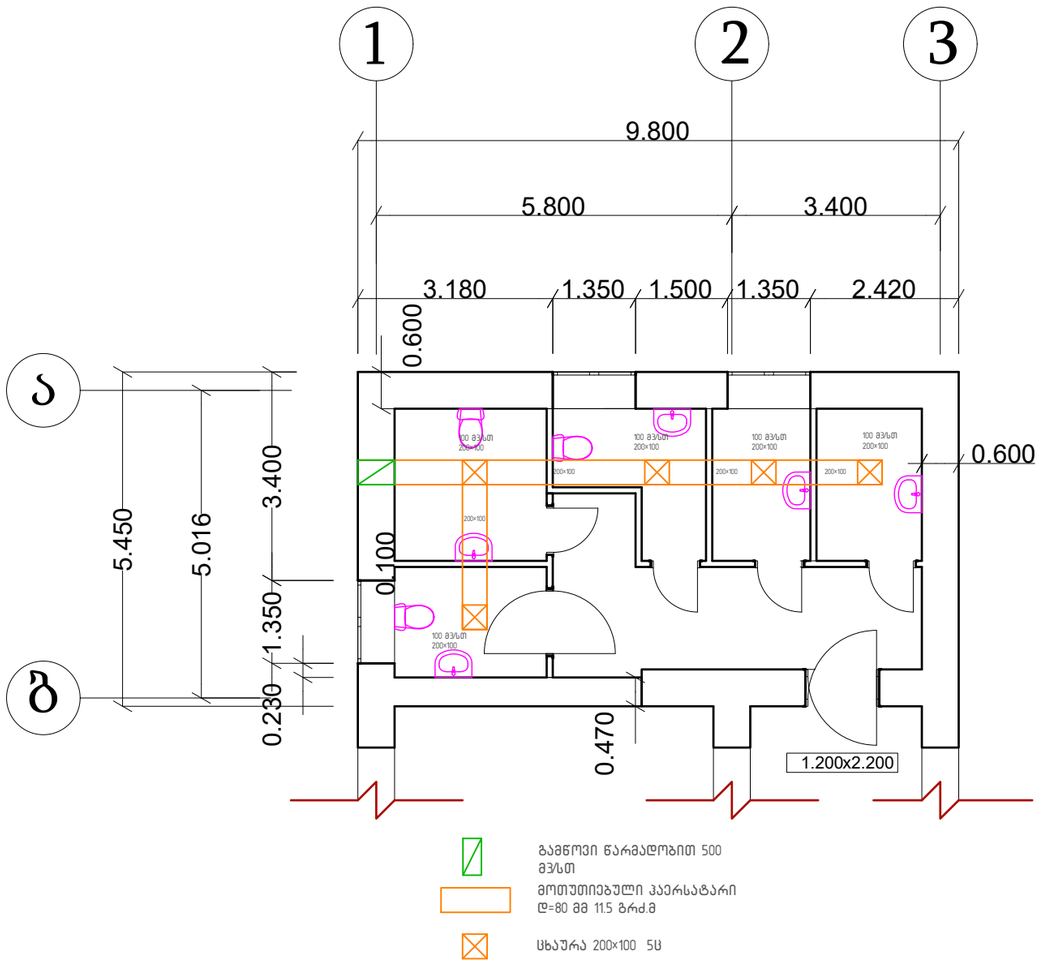

გათბობის მოწყობის გეგმა

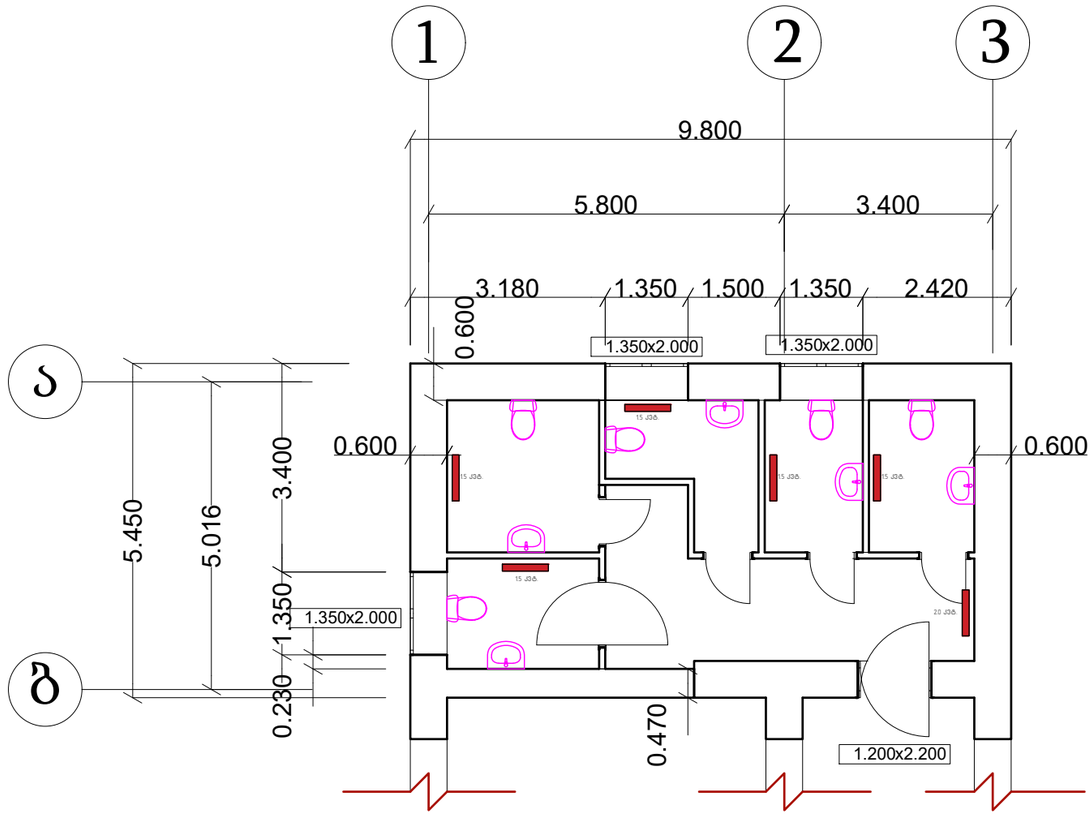


დასახელება: ნინოწმინდის მუნიციპალიტეტის სოფელ ეფრემოვკის საჯარო სკოლის რეაბილიტაციის პროექტი	დამკვეთი: ნინოწმინდის მუნიციპალიტეტის მერია	მისამართი: ნინოწმინდის მუნიციპალიტეტი სოფელი ეფრემოვკა	შენიშვნები:	ნახაზის დასახელება: • ვენტილაციის მოწყობის გეგმა • გათბობის მოწყობის გეგმა	შ.პ.ს "დ-მ"-ს დირექტორი /ქ.ნადირაძე/ შეასრულა /დ.ნადირაძე/
					მასშტაბი 1:100 / ფორმატი A-3
				ნახაზის სტატუსი: მუშა დოკუმენტაცია	ფურც № 11


ნინოწმინდის მუნიციპალიტეტის სოფელ ეფრემოვკის საჯარო სკოლის სეპტიკის პროექტი

2020 წ.

ქვაბულის მოწყობის გეგმა

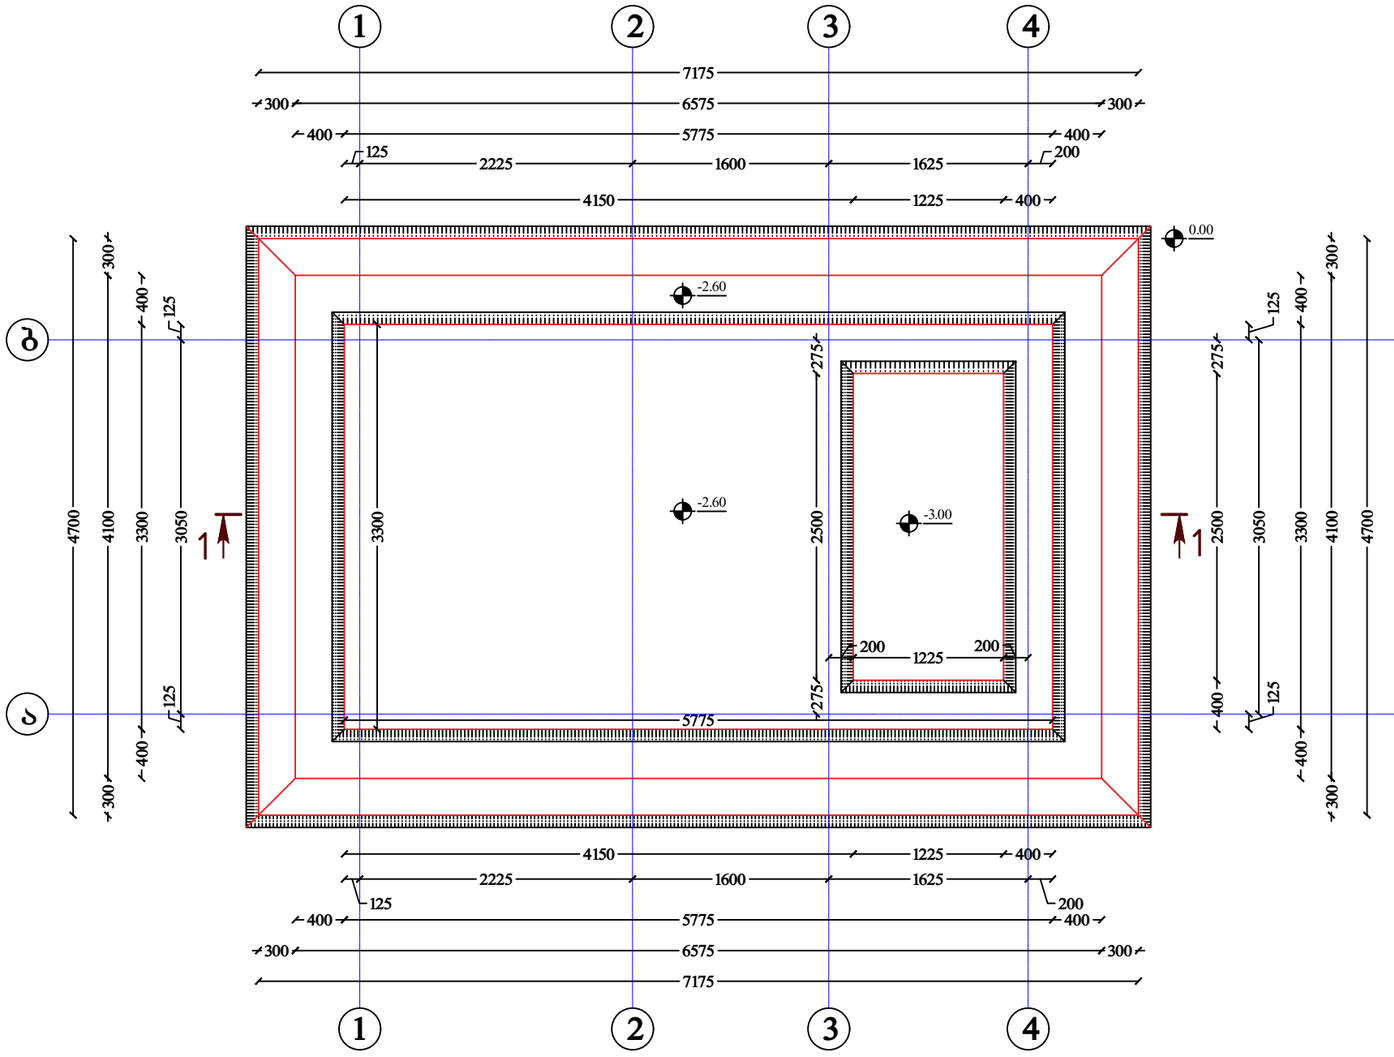


ჭრილი 1-1

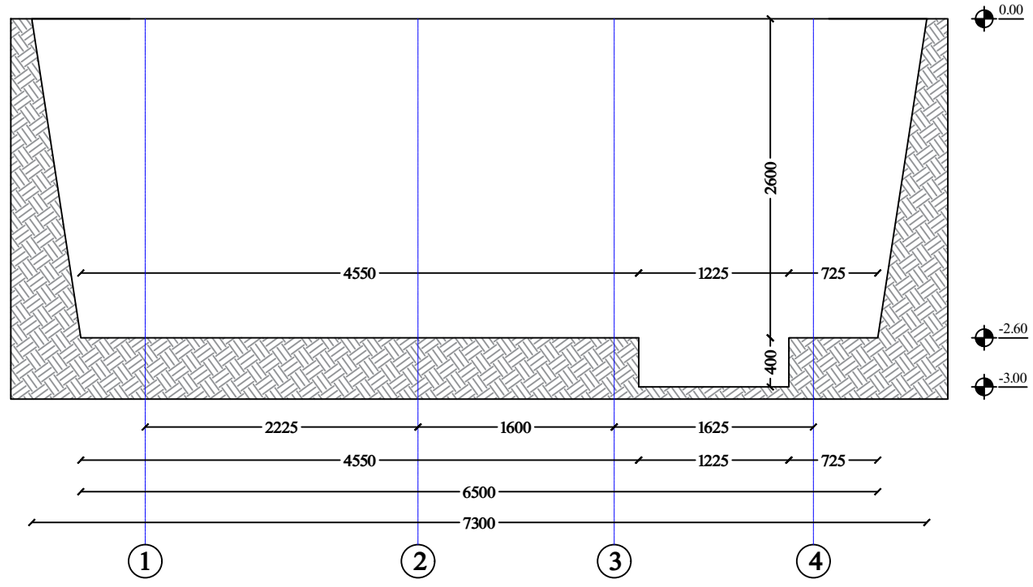


დასახელება: ნინოწმინდის მუნიციპალიტეტის სოფელ ეფრემოვკის საჯარო სკოლის სეპტიკის პროექტი	დამკვეთი: ნინოწმინდის მუნიციპალიტეტის მერია	მისამართი: ნინოწმინდის მუნიციპალიტეტი სოფელი ეფრემოვკა	შენიშვნები:	ნახაზის დასახელება: • ქვაბულის მოწყობის გეგმა • ჭრილი 1–1	შ.პ.ს "დ-მ"-ს დირექტორი /ქ.ნადირაძე/ შეასრულა /დ.ნადირაძე/
					მასშტაბი 1:50 / ფორმატი A-3
				ნახაზის სტატუსი: მუშა დოკუმენტაცია	ფურც № 1

სეპტიკის მოწყობის გეგმა

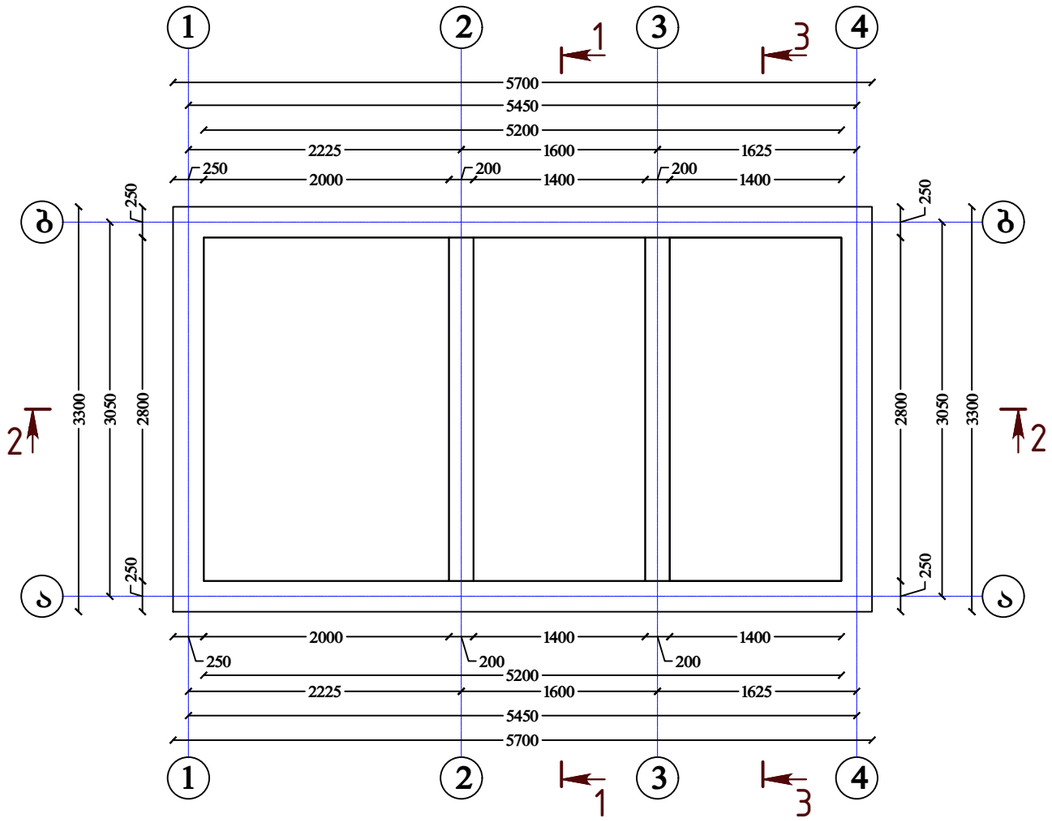


თუჯის ხუფისა და მილების მოწყობის გეგმა

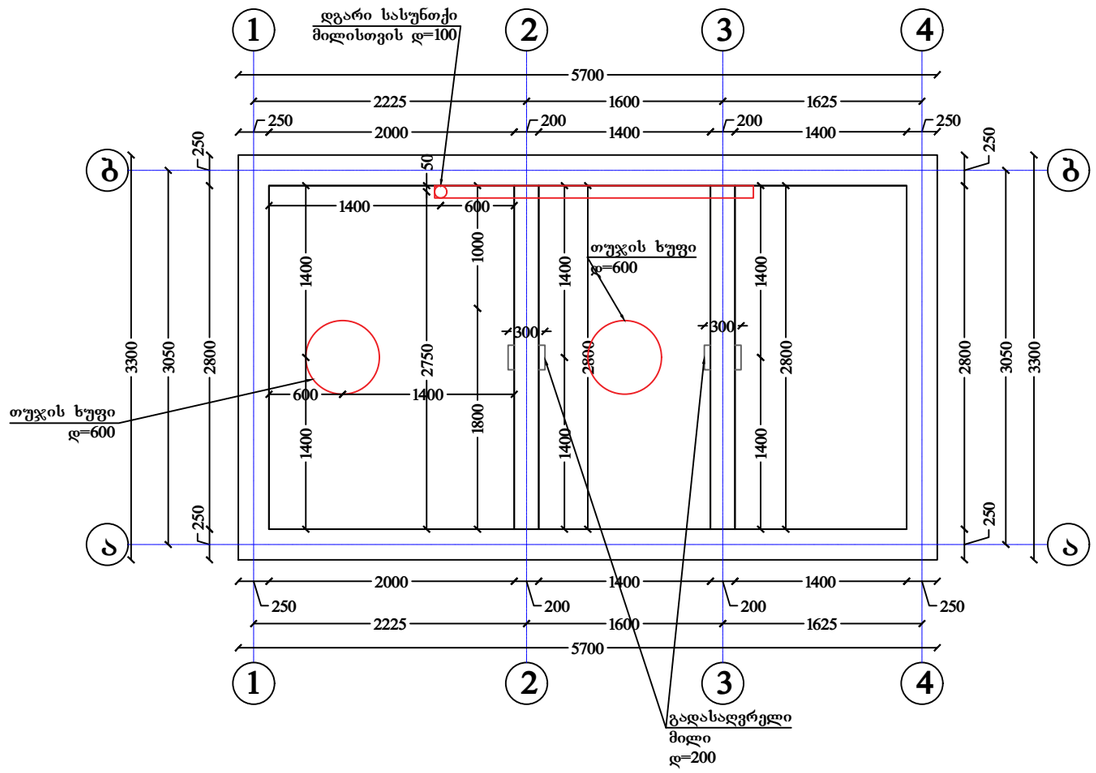


დასახელება: ნინოწმინდის მუნიციპალიტეტის სოფელ ეფრემოვკის საჯარო სკოლის სეპტიკის პროექტი	დამკვეთი: ნინოწმინდის მუნიციპალიტეტის მერია	მისამართი: ნინოწმინდის მუნიციპალიტეტი სოფელი ეფრემოვკა	შენიშვნები:	ნახაზის დასახელება: • სეპტიკის მოწყობის გეგმა • თუჯის ხუფისა და მილების მოწყობის გეგმა	შ.პ.ს "დ-მ"-ს დირექტორი /ქ.ნადირაძე/ შეასრულა /დ.ნადირაძე/ მასშტაბი 1:50 ფორმატი A-3 ნახაზის სტატუსი: მუშა დოკუმენტაცია ფურცი № 2


ჭრილი 1-1

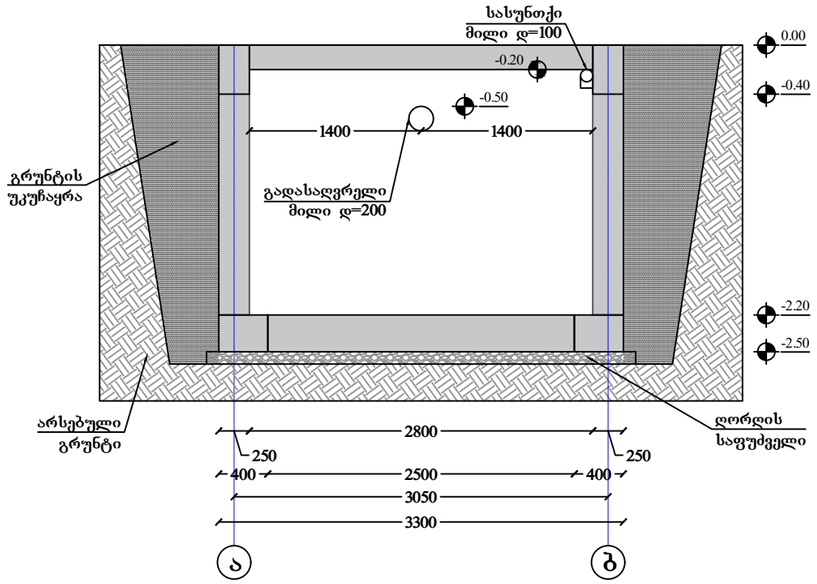

ჭრილი 2-2

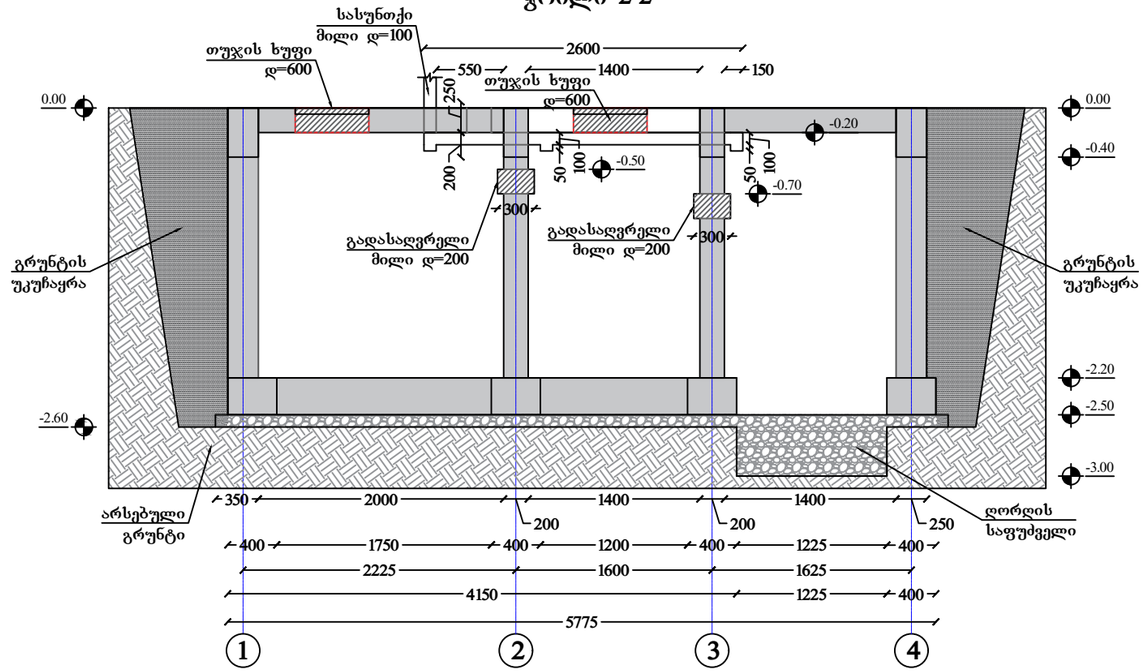


ჭრილი 3-3

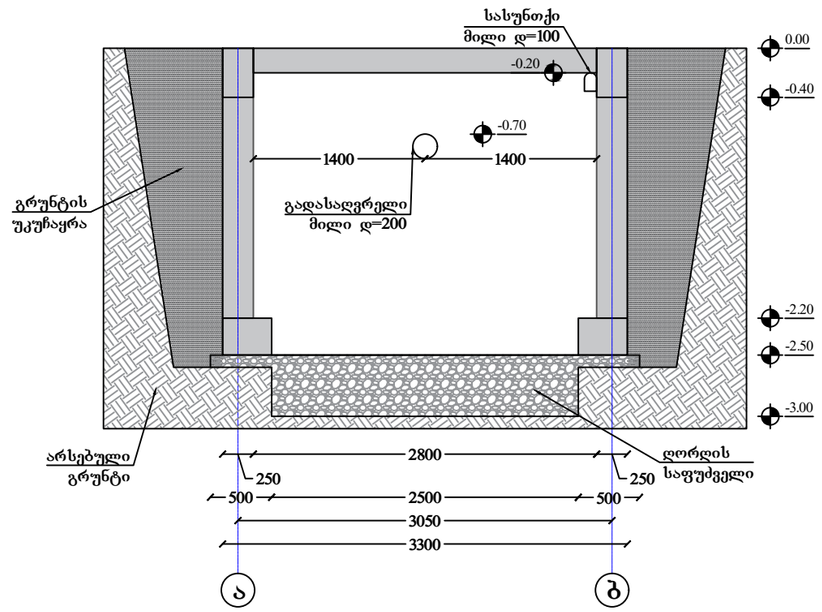

დასახელება: ნინოწმინდის მუნიციპალიტეტის სოფელ ეფრემოვკის საჯარო სკოლის სეპტიკის პროექტი	დამკვეთი: ნინოწმინდის მუნიციპალიტეტის მერია	მისამართი: ნინოწმინდის მუნიციპალიტეტი სოფელი ეფრემოვკა	შენიშვნები:	ნახაზის დასახელება: • ჭრილი 1-1 • ჭრილი 2-2 • ჭრილი 3-3	შ.პ.ს "დ-მ"-ს დირექტორი /ქ.ნადირაძე/ შეასრულა /დ.ნადირაძე/
					მასშტაბი 1:50 / ფორმატი A-3
				ნახაზის სტატუსი: მუშა დოკუმენტაცია	ფურც № 3

მონოლითური საძირკვლის კოჭების მოწყობის გეგმა -2.20 ნიშნულზე

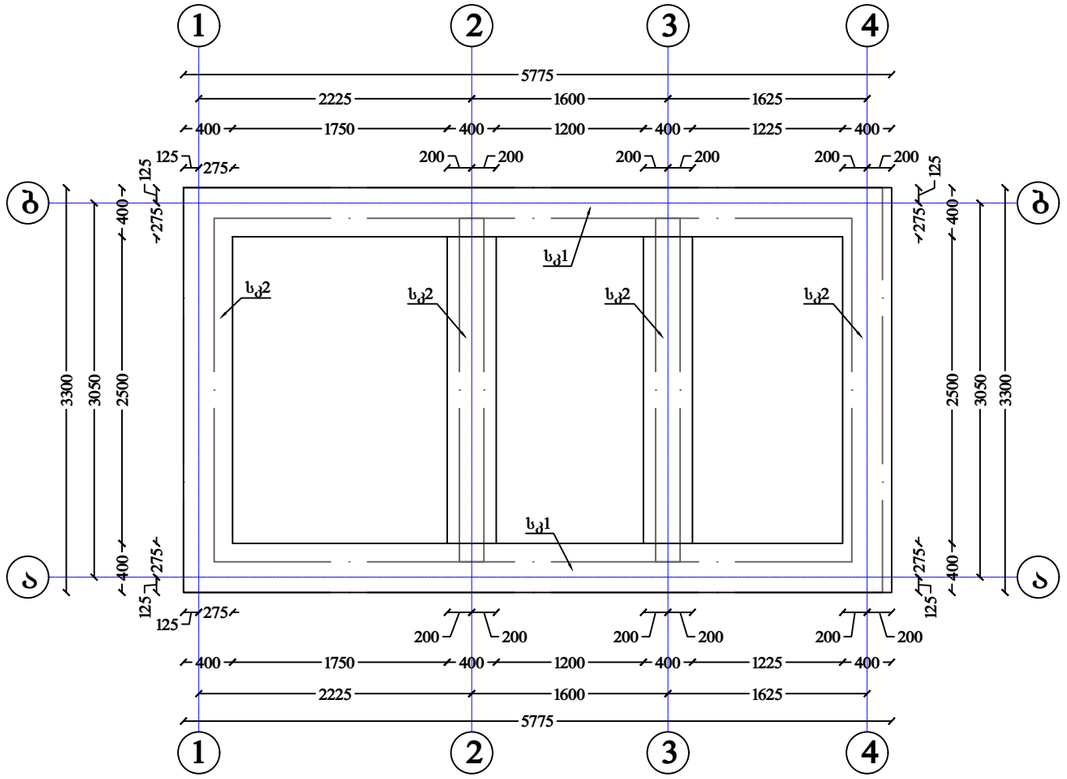



სპეციფიკაცია მონოლითური საძირკვლის კოჭების სკ1; სკ2 (ერთ ელემენტზე)

	სკ1		**დეტალები**				
1	ф 16	A500c	ℓ = 12.0 გ.მ.	–	18.94		
2	ф 16	A500c	ℓ = 12.0 გ.მ.	–	18.94	37.88	კგ
ა*	ф 8	A240c	ℓ = 2000	35	0.79	27.62	კგ
	ბეტონი კლასით B25 w8					0.693	მ³
	სულ 2 ც						
	სკ2		**დეტალები**				
1	ф 16	A500c	ℓ = 7.1 გ.მ.	–	11.21		
2	ф 16	A500c	ℓ = 7.1 გ.მ.	–	11.21	22.42	კგ
ა*	ф 8	A240c	ℓ = 2000	21	0.79	16.57	კგ
	ბეტონი კლასით B25 w8					0.396	მ³
	სულ 4 ც						


დასახელება: ნინოწმინდის მუნიციპალიტეტის სოფელ ეფრემოვკის საჯარო სკოლის სეპტიკის პროექტი	დამკვეთი: ნინოწმინდის მუნიციპალიტეტის მერია	მისამართი: ნინოწმინდის მუნიციპალიტეტი სოფელი ეფრემოვკა	შენიშვნები:	ნახაზის დასახელება: • მონოლითური საძირკვლის კოჭების მოწყობის გეგმა -2.20 ნიშნულზე	შ.პ.ს "დ-მ"-ს დირექტორი /კ.ნადირაძე/ შეასრულა /დ.ნადირაძე/ მასშტაბი 1:50 ფორმატი A-3 ნახაზის სტატუსი: მუშა დოკუმენტაცია ფურც № 4


სკ 1-ის არმირება

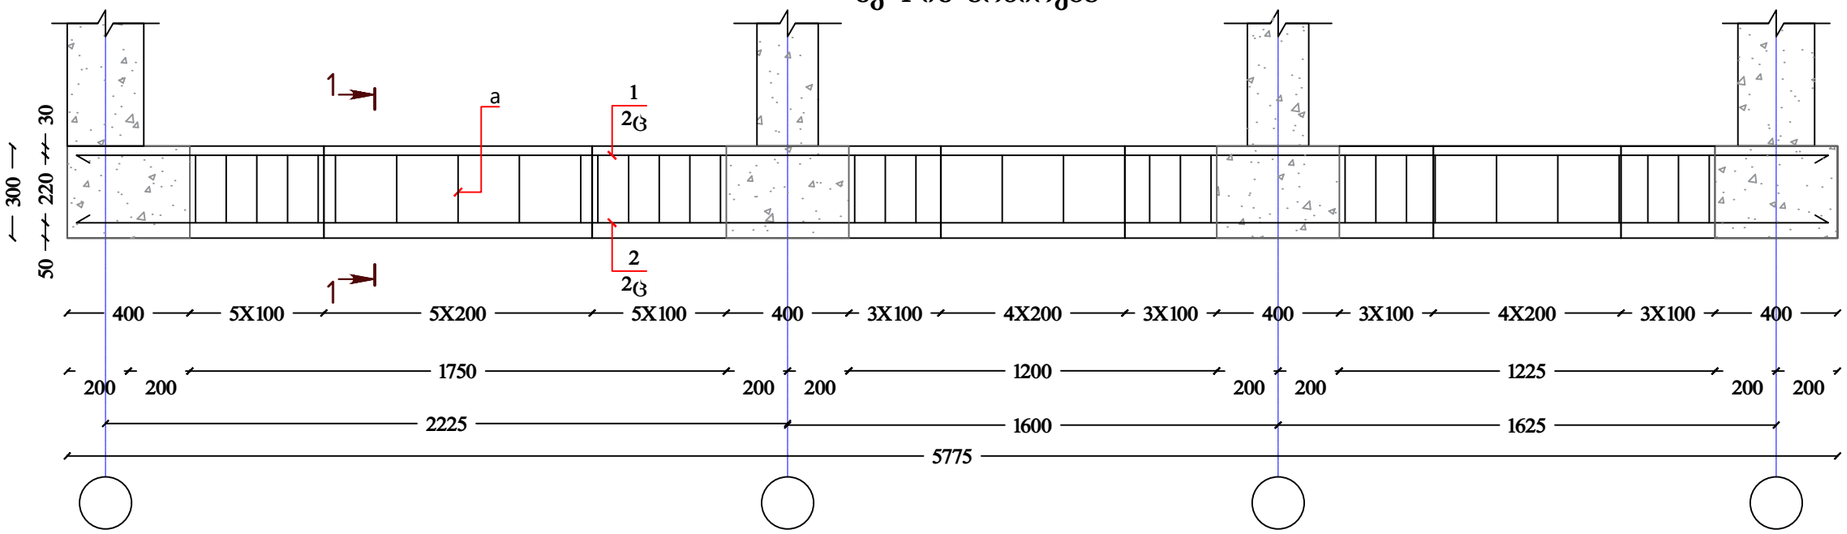

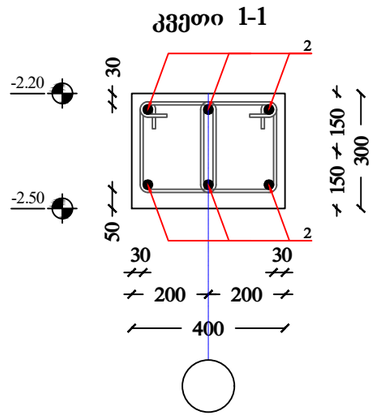


სკ 2-ის არმირება

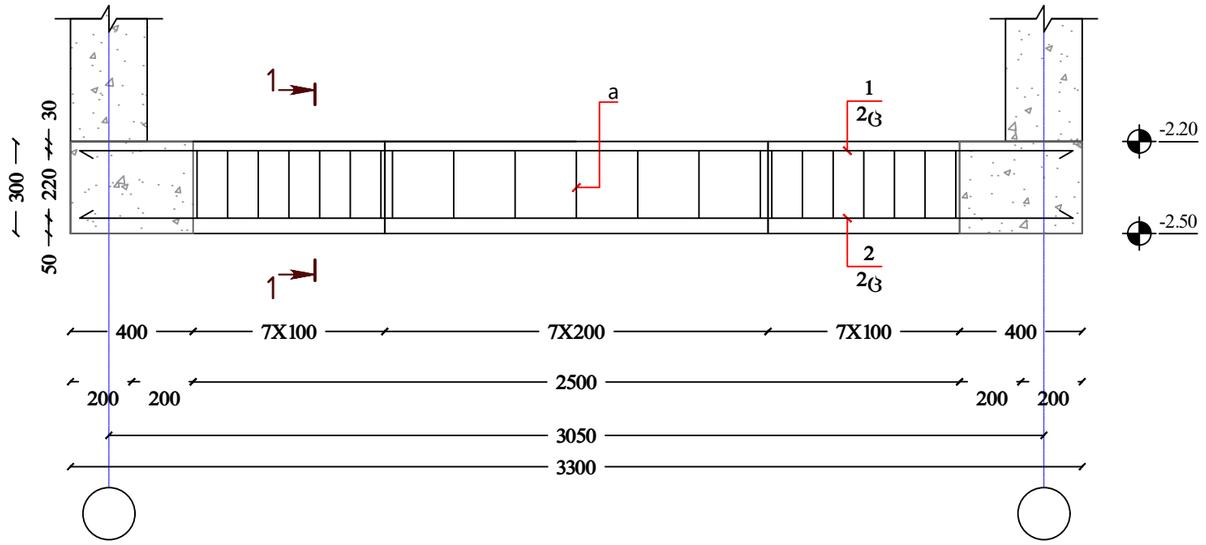


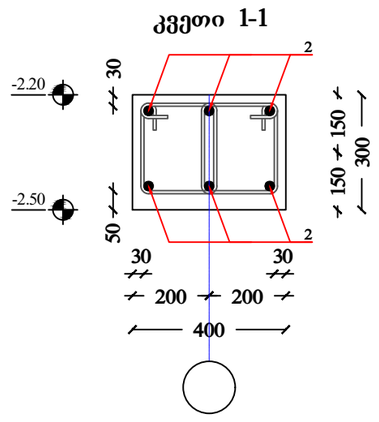


დასახელება: ნინოწმინდის მუნიციპალიტეტის სოფელ ეფრემოვკის საჯარო სკოლის სეპტიკის პროექტი	დამკვეთი: ნინოწმინდის მუნიციპალიტეტის მერია	მისამართი: ნინოწმინდის მუნიციპალიტეტი სოფელი ეფრემოვკა	შენიშვნები:	ნახაზის დასახელება: • რ2-ის არმირება • რ3-ის არმირება	შ.პ.ს "დ-მ"-ს დირექტორი /ქ.ნადირაძე/ შეასრულა /დ.ნადირაძე/
				ნახაზის სტატუსი: მუშა დოკუმენტაცია	მასშტაბი 1:20 ფორმატი A-3 ფურც № 5

მონოლითური კედლების მოწყობის გეგმა -0.40 -2.20 ნიშნულებს შორის

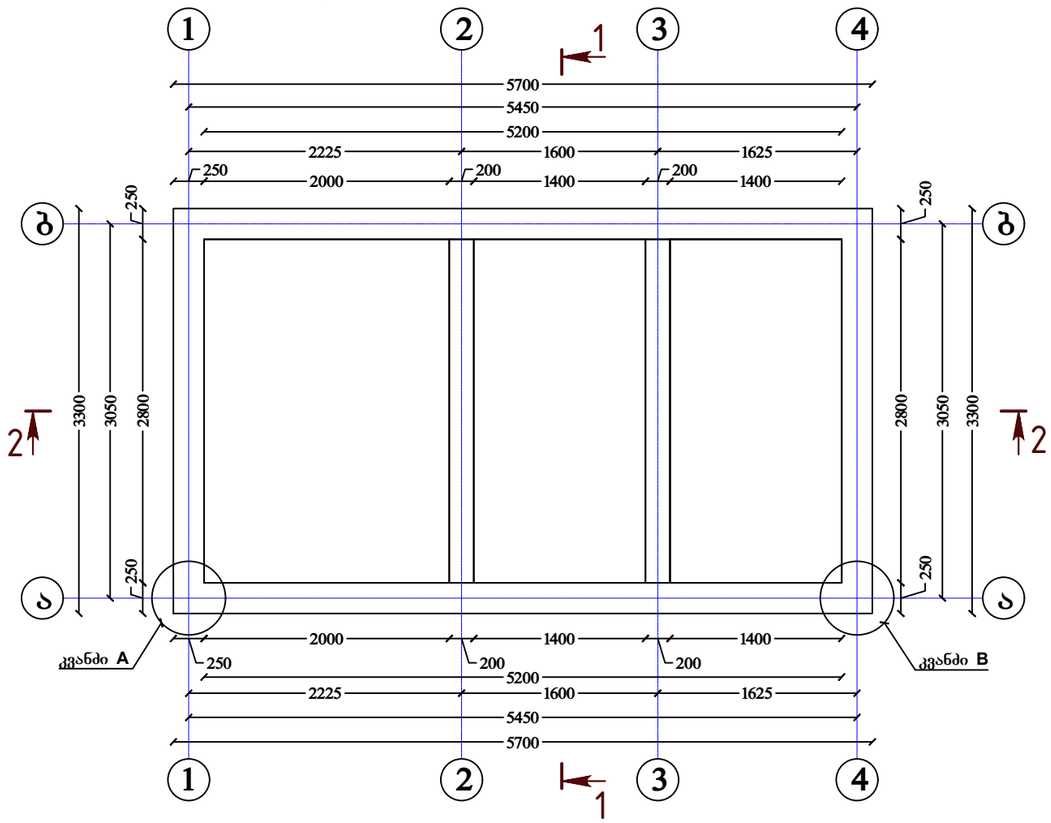

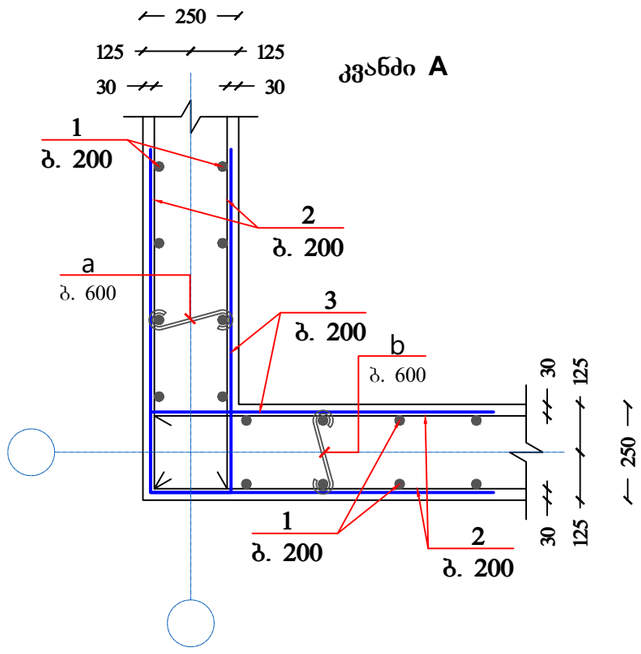

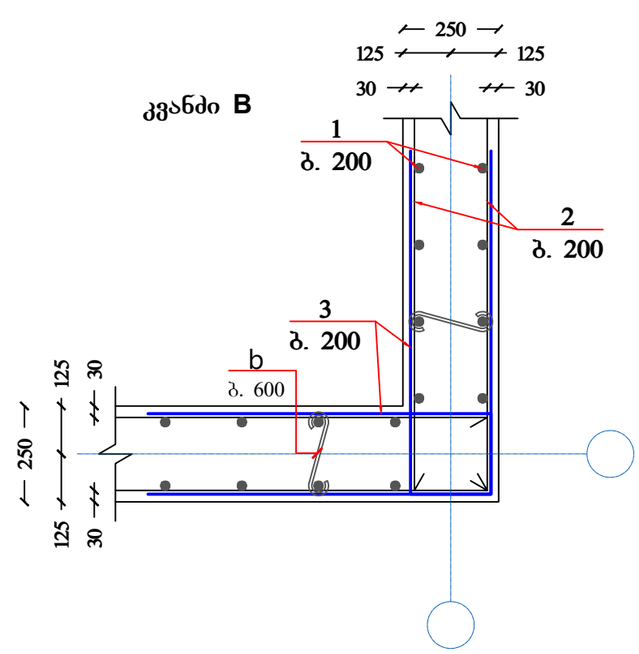


შენიშვნა:


მონოლითურ კედლებს, რომლებიც იმყოფებიან გრუნტთან შეხებაში, გაუკეთდეს ვერტიკალური ჰიდროიზოლაცია.

დასახელება: ნინოწმინდის მუნიციპალიტეტის სოფელ ეფრემოვკის საჯარო სკოლის სეპტიკის პროექტი	დამკვეთი: ნინოწმინდის მუნიციპალიტეტის მერია	მისამართი: ნინოწმინდის მუნიციპალიტეტი სოფელი ეფრემოვკა	შენიშვნები:	ნახაზის დასახელება: • მონოლითური კედლების მოწყობის გეგმა −0.40 −2.20 ნიშნულებს შორის	შ.პ.ს "დ-მ"-ს დირექტორი /ქ.ნადირაძე/ შეასრულა /დ.ნადირაძე/ მასშტაბი 1:50 ფორმატი A-3
				ნახაზის სტატუსი: მუშა დოკუმენტაცია	ფურც № 6

ჭრილი 1-1

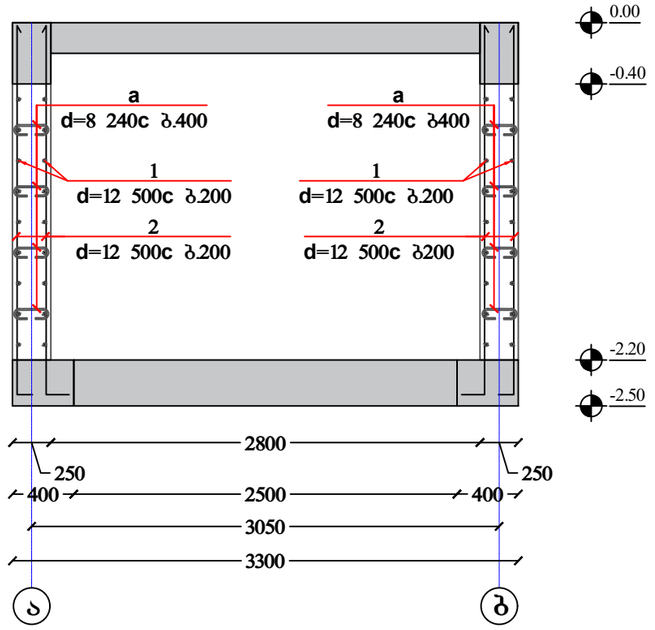

ჭრილი 2-2

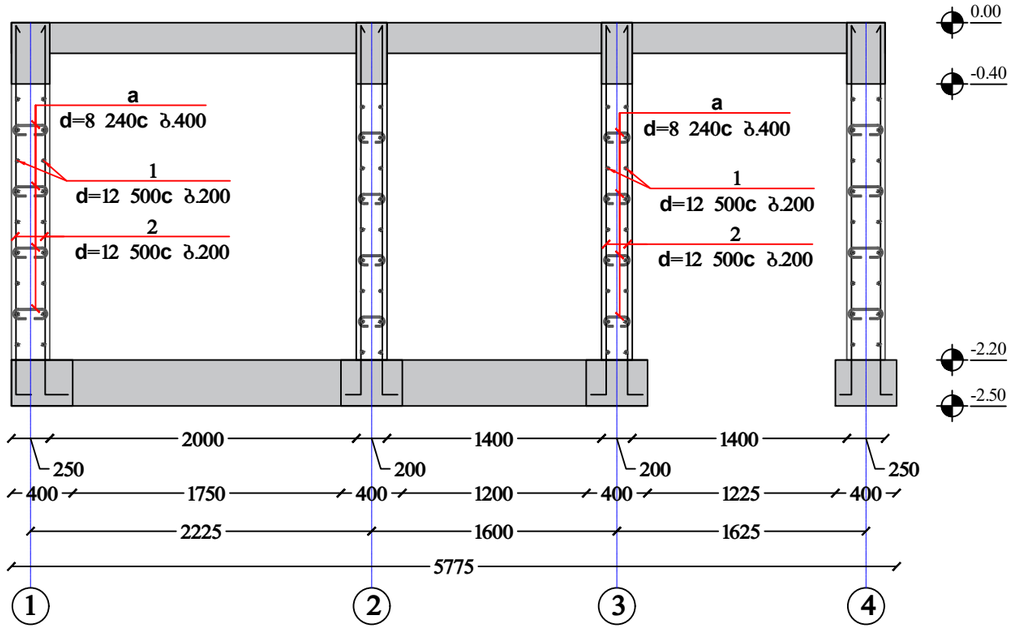

სპეციფიკაცია მონოლითური კედლების -0.40 -2.20 ნიშნულებს შორის


პოზ.	დასახელება			რაოდ.	მასა ერთ. კგ	შენიშვნა
	დეტალები					
1*	ф 12	A500c	ℓ = 3150	246	2.80	1149.00 კგ
2	ф 12	A500c	ℓ = 447.1 გ.მ	–	397.01	
3*	ф 12	A500c	ℓ = 2000	36	1.78	
a*	ф 8	A240	ℓ = 460	248	0.18	45.02 კგ
b*	ф 8	A240	ℓ = 460	123	0.18	22.33 კგ
	მასალები					
	ბეტონი კლასით		B 25			10.476 მ^3

დეტალების უწყისი

პოზ.	ესკიზი
1	600, 2400, 150
3*	200, 900
a	150, ცვალ., 150
b	150, 160, 150

დასახელება: ნინოწმინდის მუნიციპალიტეტის სოფელ ეფრემოვკის საჯარო სკოლის სეპტიკის პროექტი	დამკვეთი: ნინოწმინდის მუნიციპალიტეტის მერია	მისამართი: ნინოწმინდის მუნიციპალიტეტი სოფელი ეფრემოვკა	შენიშვნები:	ნახაზის დასახელება: • ჭრილი 1-1 • ჭრილი 2-2	შ.პ.ს "დ-მ"-ს დირექტორი /ქ.ნადირაძე/ შეასრულა /დ.ნადირაძე/ მასშტაბი 1:40 ფორმატი A-3 ფურც № 7
				ნახაზის სტატუსი: მუშა დოკუმენტაცია	


მონოლითური რიგელების მოწყობის გეგმა 0.00 ნიშნულზე

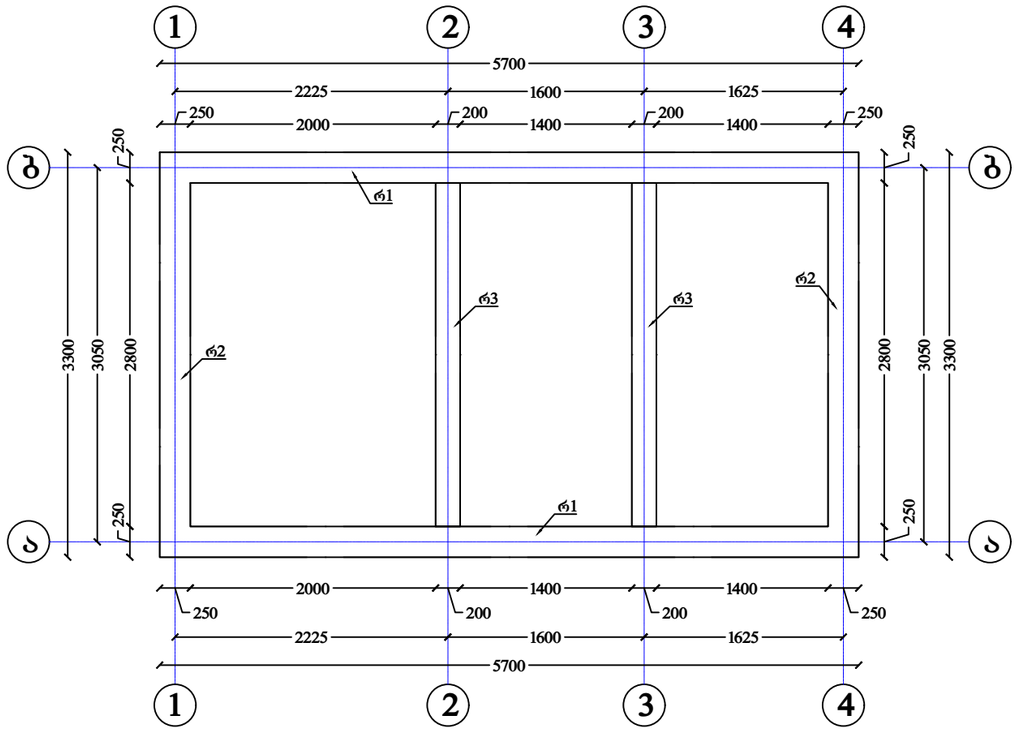


სპეციფიკაცია მონოლითური რიგელების რ1; რ2; რ3 (ერთ ელემენტზე)

	რ1 დეტალები				
1	ф 16 A500c ℓ = 11.9 გ.მ.	–	18.78		
2	ф 16 A500c ℓ = 11.9 გ.მ.	–	18.78	37.57	კგ
ა*	ф 8 A240c ℓ = 1300	40	0.51	20.52	კგ
	ბეტონი კლასით B25 w8			0.57	მ³
	სულ 2 ც				
	რ2 დეტალები				
1	ф 16 A500c ℓ = 7.1 გ.მ.	–	11.21		
2	ф 16 A500c ℓ = 7.1 გ.მ.	–	11.21	22.42	კგ
ა*	ф 8 A240c ℓ = 1300	22	0.51	11.29	კგ
	ბეტონი კლასით B25 w8			0.33	მ³
	სულ 2 ც				
	რ3 დეტალები				
1	ф 16 A500c ℓ = 7.1 გ.მ.	–	11.21		
2	ф 16 A500c ℓ = 7.1 გ.მ.	–	11.21	22.42	კგ
ა*	ф 8 A240c ℓ = 1200	22	0.47	10.42	კგ
	ბეტონი კლასით B25 w8			0.264	მ³
	სულ 2 ც				

რ1-ის არმირება

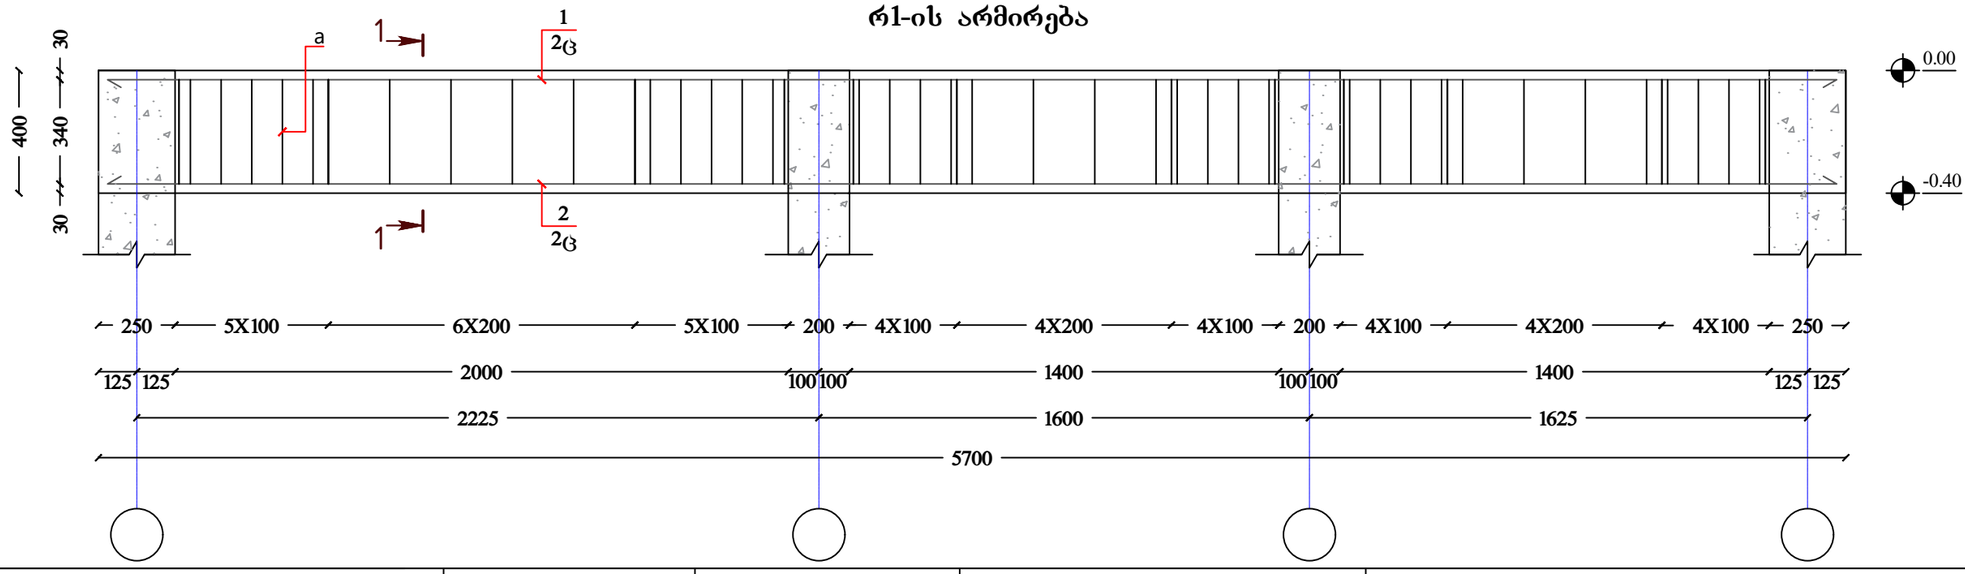


კვეთი 1-1

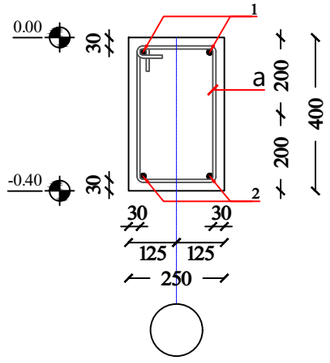


დასახელება: ნინოწმინდის მუნიციპალიტეტის სოფელ ეფრემოვკის საჯარო სკოლის სეპტიკის პროექტი	დამკვეთი: ნინოწმინდის მუნიციპალიტეტის მერია	მისამართი: ნინოწმინდის მუნიციპალიტეტი სოფელი ეფრემოვკა	შენიშვნები:	ნახაზის დასახელება: • მონოლითური რიგელების მოწყობის გეგმა 0.00 ნიშნულზე • რ1-ის არმირება ნახაზის სტატუსი: მუშა დოკუმენტაცია	შ.პ.ს "დ-მ"-ს დირექტორი /ქ.ნადირაძე/ შეასრულა /დ.ნადირაძე/ მასშტაბი 1:50 ფორმატი A-3 ფურც № 8


რ2-ის არმირება

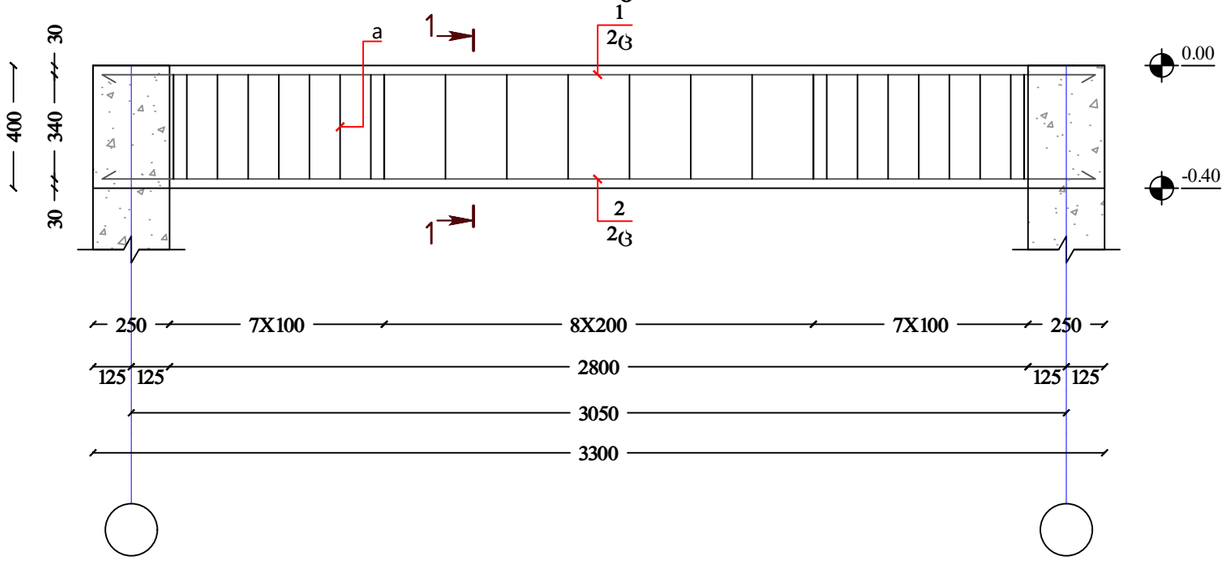


კვეთი 1-1

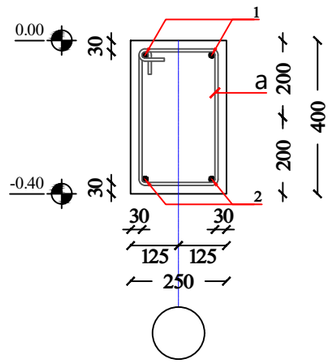

რ3-ის არმირება

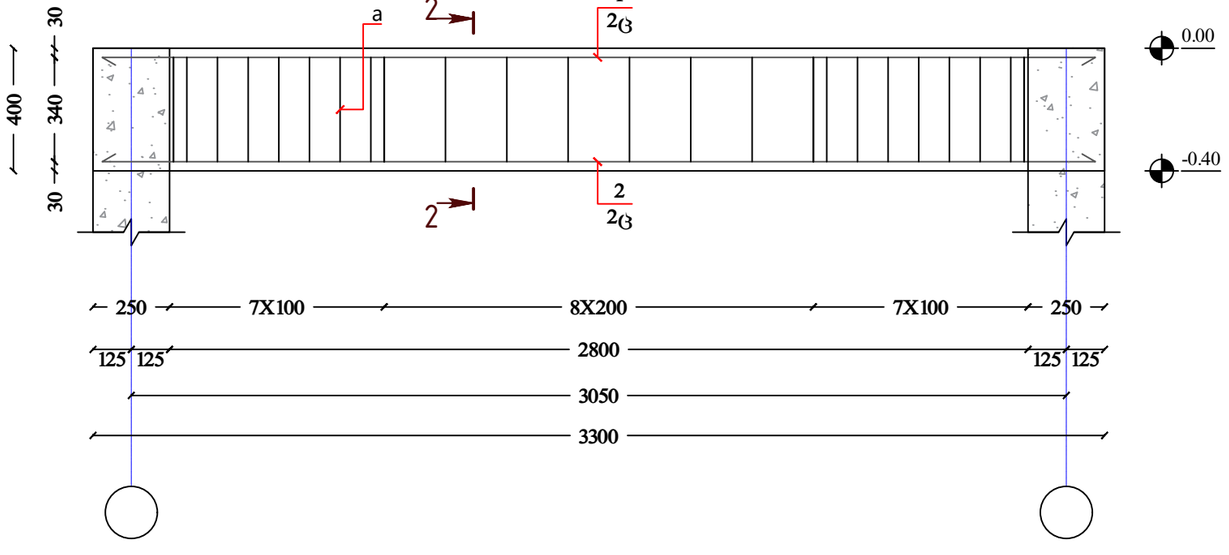


კვეთი 2-2

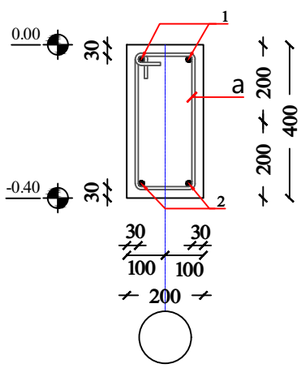


დასახელება: ნინოწმინდის მუნიციპალიტეტის სოფელ ეფრემოვკის საჯარო სკოლის სეპტიკის პროექტი	დამკვეთი: ნინოწმინდის მუნიციპალიტეტის მერია	მისამართი: ნინოწმინდის მუნიციპალიტეტი სოფელი ეფრემოვკა	შენიშვნები:	ნახაზის დასახელება: • რ2-ის არმირება • რ3-ის არმირება	შ.პ.ს "დ-მ"-ს დირექტორი /ქ.ნადირაძე/ შეასრულა /დ.ნადირაძე/
					მასშტაბი 1:20 / ფორმატი A-3
				ნახაზის სტატუსი: მუშა დოკუმენტაცია	ფურც № 9


იატაკის გადახურვის მონოლითური კონსტრუქციის განლაგების სქემა -2.20 ნიშნულზე

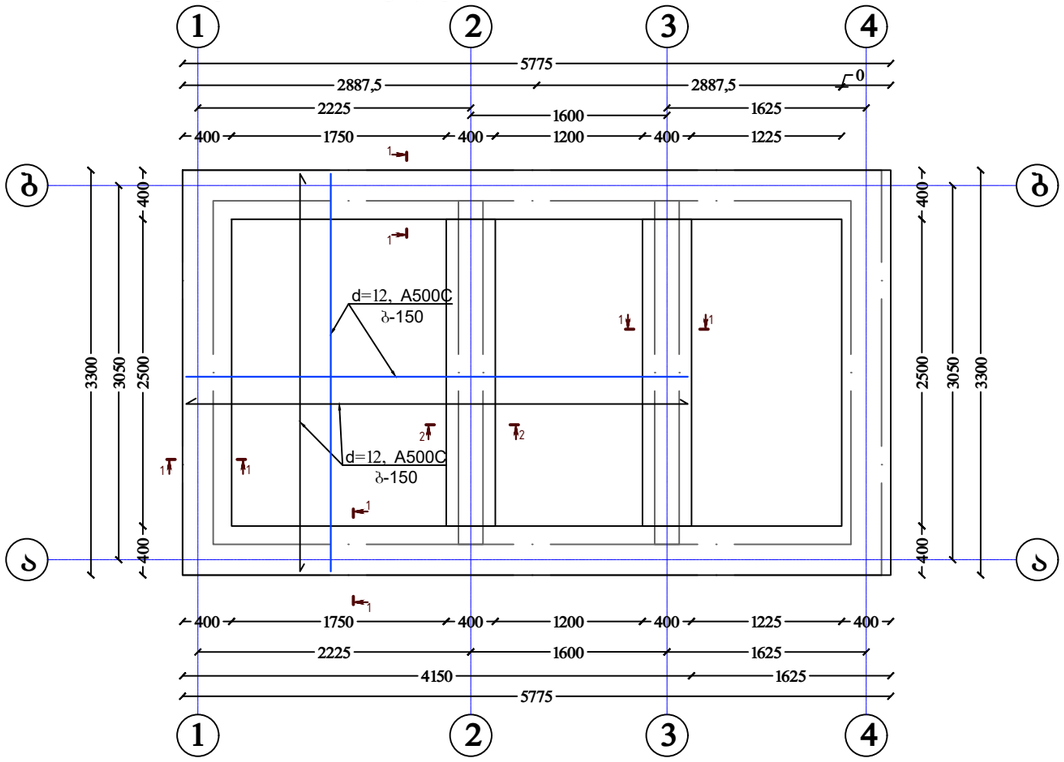

კვეთი 1-1

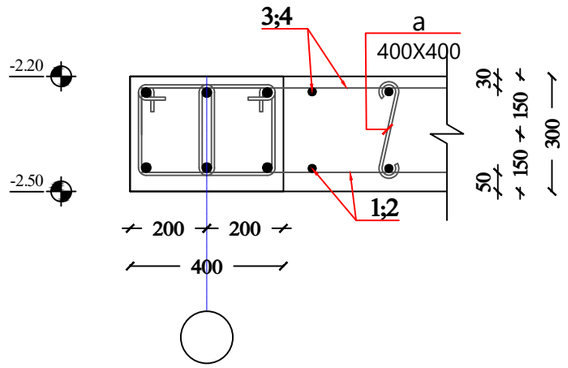

კვეთი 2-2

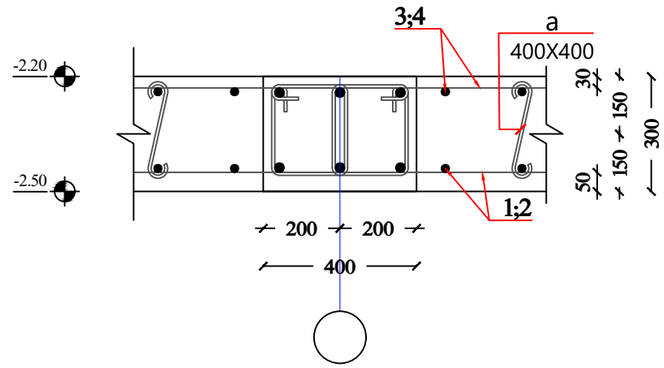

დეტალების უწყისი

პოზ.	ე ს კ ი ზ ი
3, 4	ცვალ. 150 150
a	150 210 150

სპეციფიკაცია იატაკის გადახურვის მონოლითური კონსტრუქციის განლაგების სქემისათვის -2.20 ნიშნულზე (ერთი ელემენტი)

პოზ.	დ ა ს ა ხ ე ლ ე ბ ა	რაოდ.	მასა ერთ. კგ	შენიშვნა
	დეტალები			
1	∅ 12 A500c ℓ = 89.9800 მ.გ.	–	79.90	
2	∅ 12 A500c ℓ = 90.7200 მ.გ.	–	80.55	160.4 კგ
3*	∅ 12 A500c ℓ = 96.5800 მ.გ.	–	85.76	
4*	∅ 12 A500c ℓ = 99.1200 მ.გ.	–	88.01	173.8 კგ
a*	∅ 8 A240c ℓ = 510	120	0.20	24.15 კგ
	ბეტონი კლასით B25 w8			2.74 მ³

დასახელება:
ნინოწმინდის მუნიციპალიტეტის სოფელ ეფრემოვკის საჯარო სკოლის სეპტიკის პროექტი

დამკვეთი:
ნინოწმინდის მუნიციპალიტეტის მერია

მისამართი:
ნინოწმინდის მუნიციპალიტეტი სოფელი ეფრემოვკა


შენიშვნები:

ნახაზის დასახელება:
- საძირკვლის ფილის მონოლითური კონსტრუქციის განლაგების სქემა -2.20 ნიშნულზე


ნახაზის სტატუსი: მუშა დოკუმენტაცია

შ.პ.ს "დ-მ"-ს
დირექტორი /ქ.ნადირაძე/
შეასრულა /დ.ნადირაძე/
მასშტაბი 1:50
ფორმატი A-3
ფურც № 10


გადახურვის მონოლითური კონსტრუქციის განლაგების სქემა 0.00 ნიშნულზე

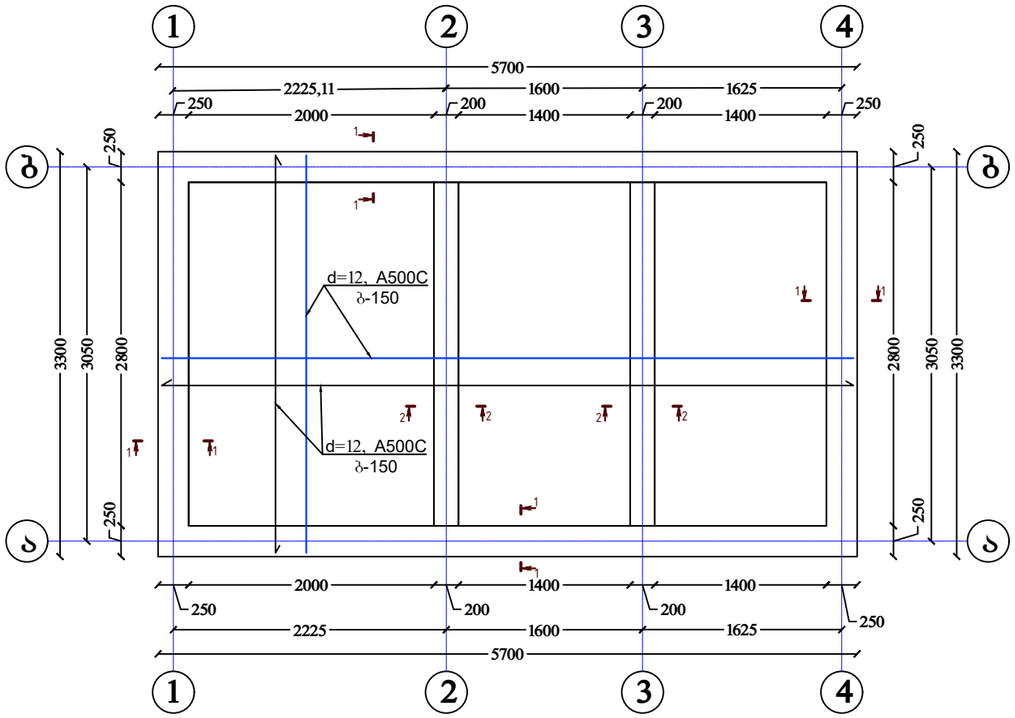



კვეთი 1-1

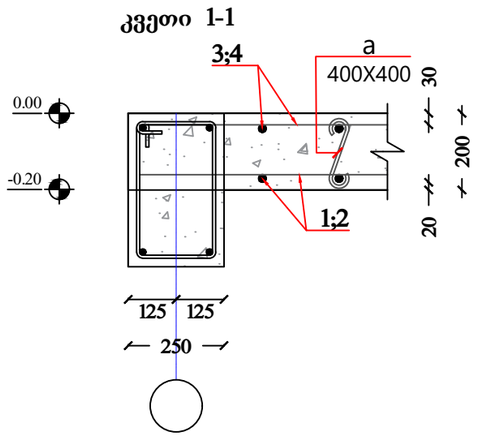

კვეთი 2-2

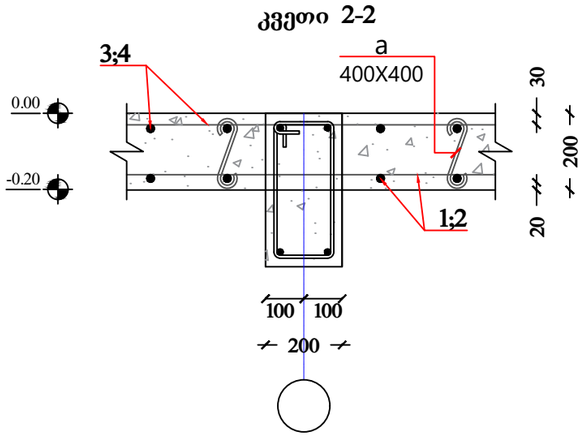

დეტალების უწყისი

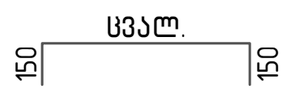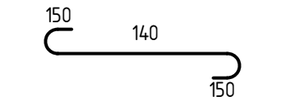პოზ.	ე ს კ ი ზ ი
3, 4	
a	

სპეციფიკაცია გადახურვის მონოლითური კონსტრუქციის განლაგების სქემისათვის 0.00 ნიშნულზე

(ერთი ელემენტი)

პოზ.	დ ა ს ა ხ ე ლ ე ბ ა	რაოდ.	მასა ერთ. კგ	შენიშვნა
	<u>დეტალები</u>			
1	ф 12 A500c ℓ = 123.120ბ.ა.	–	109.32	
2	ф 12 A500c ℓ = 124.080ბ.ა.	–	110.17	219.5 კგ
3*	ф 12 A500c ℓ = 134.520ბ.ა.	–	119.44	
4*	ф 12 A500c ℓ = 130.680ბ.ა.	–	116.03	235.5 კგ
a*	ф 8 A240c ℓ = 440	120	0.17	20.84 კგ
	ბეტონი კლასით B25 w8			3.76 მ³

დასახელება: ნინოწმინდის მუნიციპალიტეტის სოფელ ეფრემოვკის საჯარო სკოლის სეპტიკის პროექტი	დამკვეთი: ნინოწმინდის მუნიციპალიტეტის მერია	მისამართი: ნინოწმინდის მუნიციპალიტეტი სოფელი ეფრემოვკა	შენიშვნები:	ნახაზის დასახელება: • საძირკვლის ფილის მონოლითური კონსტრუქციის განლაგების სქემა 0.00 ნიშნულზე	შ.პ.ს "დ-მ"-ს დირექტორი /ქ.ნადირაძე/ შეასრულა /დ.ნადირაძე/
				ნახაზის სტატუსი: მუშა დოკუმენტაცია	მასშტაბი 1:50 ფორმატი A-3 ფურც № 11

ელემენტის მარკა	არმატურის ნაკეთობები															ლითონის ნაკეთობები											საერთო ხარჯი; კგ	ბეტონის ხარჯი; მ³
	არმატურა კლასით															ლითონის ნაგლინი												
	A 240c			A 500c																								
	Ø6	Ø8	ჯამი	Ø8	Ø10	Ø12	Ø14	Ø16	Ø18	Ø20	Ø22	Ø25	Ø28	Ø32	ჯამი	სულ	δ=4	δ=8	δ=18	δ=20	δ=22		[№22	[№40	I№60		სულ		
მონ. საძირკვლის კოჭები		121,5	121,5					165,44							165,4	287,0										0,0	287,0	B25 – 3,0
მონ. კედლის კონსტრუქციები		67,35	67,4			1149									1149,0	1216,4										0,0	1216,4	B25 – 10,5
მონ. გადახურვის ფილები		44,99	45,0			789,2									789,2	834,2										0,0	834,2	B25 – 6,5
მონოლითური სვეტები			0,0												0,0	0,0										0,0	0,0	B25 – 0,0
მონოლითური. რიგელები		84,46	84,5					164,82							164,8	249,3										0,0	249,3	B25 – 2,3
მონოლითური კიბეები			0,0												0,0	0,0										0,0	0,0	B25 – 0,0
კიბეები დ პანდუსი			0,0												0,0	0,0										0,0	0,0	B25 – 0,0
	0,0	318,3	318,3	0,0	0,0	1938,2	0,0	330,3	0,0	0,0	0,0	0,0	0,0	0,0	2268,5	2586,8	0,0	0,0	0,0	0,0	0,0	0,0	0,0	0,0	0,0	0,0	2586,8	

ბეტონი კლასით B 25 – 22,3 მ³

დასახელება: ნინოწმინდის მუნიციპალიტეტის სოფელ ეფრემოვკის საჯარო სკოლის სეპტიკის პროექტი	დამკვეთი: ნინოწმინდის მუნიციპალიტეტის მერია	მისამართი: ნინოწმინდის მუნიციპალიტეტი სოფელი ეფრემოვკა	შენიშვნები:	ნახაზის დასახელება: • საძირკვლის ფილის მონოლითური კონსტრუქციის განლაგების სქემა 0.00 ნიშნულზე ნახაზის სტატუსი: მუშა დოკუმენტაცია	შ.პ.ს "დ-მ"-ს დირექტორი /ქ.ნადირაძე/ შეასრულა /დ.ნადირაძე/ მასშტაბი 1:50 ფორმატი A-3 ფურც № 12