

დუშეთის მუნიციპალიტეტის სოფელ ღამოვანის საჯარო სკოლის სველი წერტილების მოწყობის პროექტი

დამკვეთი: დუშეთის მუნიციპალიტეტი

შემსრულებელი: შ.პ.ს. "სტუდია არქი"

არქიტექტორი: ირაკლი ჯამარიშვილი

მისამართი: დუშეთის მუნიციპალიტეტი
სოფელი ღამოვანი



ქ.თბილისი
2020 წ.

ბანმარტებითი ბარათი

№	ნახაზების ჩამონათვალი	ფურც. №
1	ბანმარტებითი ბარათი, ნახ. ჩამონათ.	ა-00
2	სიტყვაციური გეგმა	ა-01
3	ფოტომასალა	ა-02
4	საპროექტო ზონა	ა-03
5	არქიტექტურული გეგმარება	ა-04
6	ფასადი ღერძებში B-A, 1-2	ა-05
7	ფასადი ღერძებში A-B, ჭრილი №1	ა-06
8	ჭრილი №2	ა-07
9	ელ.მომარაგების პროექტი	ა-08
10	წყალმომარაგება	ა-09
11	კანალიზაციის შიდა ქსელი	ა-10
12	კანალიზაციის გარე ქსელი	ა-11
13	სექტიკის მოწყობის ჭრილი და გეგმა	ა-12
14	საპროექტო კანდუსის გეგმა	ა-13
15	კანდუსის ფასადები და ჭრილები	ა-14
16	კანდუსის რენდერები	ა-15
17	კალენდარული გრაფიკი	ა-16

შპს "სტუდია არქი"-სა და ღუშეთის მუნიციპალიტეტს შორის გაფორმებული №197 ხელშეკრულების საფუძველზე საპროექტო ჯგუფმა ჩაატარა სოფელ **ლამოვანის** საჯარო სკოლის აზოგვა საპირფარეშოს მოწყობის პროექტის შესაღებნად.

აღნიშნული პროექტი ითვალისწინებს საპირფარეშოს მოწყობას ხუთი ჯგუფისთვის: ძალი მასწავლებლები, კაცი მასწავლებლები, გოგო მოსწავლეები, ბიჭი მოსწავლეები და ინკლუზიური პირისთვის.

შენობის საძირკვლად გათვალისწინებულია რკ/ბეტონის ლენტური საძირკვლი, ცოკოლი ამოშენდება ორი რიბი ბეტონის ბლოკით, ცოკოლის ზემოდან მოეწყობა რკ/ბეტონის სარტყელი, ცოკოლი შეივსება ქვიშა-ხრეშოვანი ნარევით და გაუქმდება რკ/ბეტონის მოჭიმვა. სარტყელის შემდგომ კედლები ამოშენდება ერთი რიბი ბეტონის ბლოკით და მოეწყობა ზედა სარტყელი, სახურავი მოეწყობა თუნუქის ერთქანობიანი.

ფასადი შეილესება და შეიღებება წყალმემდეგი საღებავით. შიდა კედლები შეილესება და მოპირკეთდება კერამიკული ფილებით სიმაღლით 1.7მ, დარჩენილი 1.3 მეტრი შეიღებება ზეთოვანი საღებავით. იატაკი მოპირკეთდება ხაოიანი კერამოგრანიტის ფილებით, ხოლო ჭერზე მოეწყობა პლასტმასის შეკიდული ჭერი.

კარისა და ფანჯრის ბლოკები მოეწყობა მეტალოპლასტმასის, ხოლო კაბინებში მოეწყობა მ.დ.ფ-ის .

სამშენებლო სამუშაოების წარმოების პერიოდად გათვალისწინებულია ორი კალენდარული თვე. სამშენებლო პროცესი გამაფრთხილებელი ნიშნის ვარბლებში უნდა მოხდეს და დაცული უნდა იყოს გმენებლობის უსაფრთხოების ნორმები.

ქმსპლიკაცია

პირობითი აღნიშვნები

ღერძის აღნიშვნა

ზუღაპირის ნიშნული

სათავეს ფართი

ფანჯრის ღირბი

ნოზა

კარის ღირბი

პროექტის სათაური:

ღუშეთის მუნიციპალიტეტის სოფელ ლამოვანის საჯარო სკოლის სველი ვერტიკალის მოწყობის პროექტი

ნახაზის სათაური:

ბანმარტებითი ბარათი

მისამართი:

ღუშეთის მუნიციპალიტეტი სოფელი ლამოვანი

რიცხვი:

10/08/2020

საკაული:

ფურცელი:

ფ-00

მასშტაბი:

კომპანიის ღირბი:

მისხილ ბაშინურიძე

არქიტექტორი:

ირაკლი ჯამარისვილი

დამკვეთი:

ღუშეთის მუნიციპალიტეტი

Studio Archi

ARCHITECTURE

შპს "სტუდია არქი"

სიტუაციური გეგმა



ემსპლიკაცია

პირობითი აღნიშვნები

ღერძის აღნიშვნა	— · — · — · —
ზედაპირის ნიშნული	±0.00
სათაშის ფართი	0.00m ²
ფანჯრის ღირებულება	
ნოვა	
პარის ღირებულება	

პროექტის სათაური:

ღუშეთის მუნიციპალიტეტის სოფელ ღამოვანის საჯარო სკოლის სკოლი
წარმოადგენს მუშაობის პროექტს

ნახაზის სათაური:

სიტუაციური გეგმა

მისამართი:
ღუშეთის მუნიციპალიტეტი
სოფელი ღამოვანი

რიცხვი:	10/08/2020
საკუთარი:	
ფურცელი:	ფ-01
მასშტაბი:	---

კომპანიის დირექტორი:	მინილ ბაშინურიძე
არქიტექტორი:	ირაკლი ჯამაროშვილი
დამკვეთი:	ღუშეთის მუნიციპალიტეტი



არსებული მდგომარეობის ამსახველი ფოტომასალა



ექსპლიკაცია

პირობითი აღნიშვნები

ღერძის აღნიშვნა	---
ზედაპირის ნიშნული	± 0.00
სათავსოს ფართი	0.00m ²
ფანჯრის ღირებულება	
ნოზა	
კარის ღირებულება	

პროექტის სათაური:

ღუშეთის მუნიციპალიტეტის სოფელ ღაგუკანის საჯარო სკოლის სველი
ვერტიკალის მოწყობის პროექტი

ნახაზის სათაური:

არსებული მდგომარეობის ამსახველი
ფოტომასალა


მისამართი:
ღუშეთის მუნიციპალიტეტი
სოფელი ღაგუკანი

რიცხვი:	10/08/2020
საკუთარი:	
ფურცელი:	ფ-02
მასშტაბი:	---

კომპანიის დირექტორი:	მინილ გაგინურიძე
არქიტექტორი:	ირაკლი ჯამაროშვილი
დამკვეთი:	ღუშეთის მუნიციპალიტეტი

"Studio
Archi"
ARCHITECTURE
შპს "სტუდია არქი"

საპირფარეშოს და პანდუსის მოწყობის ზონა

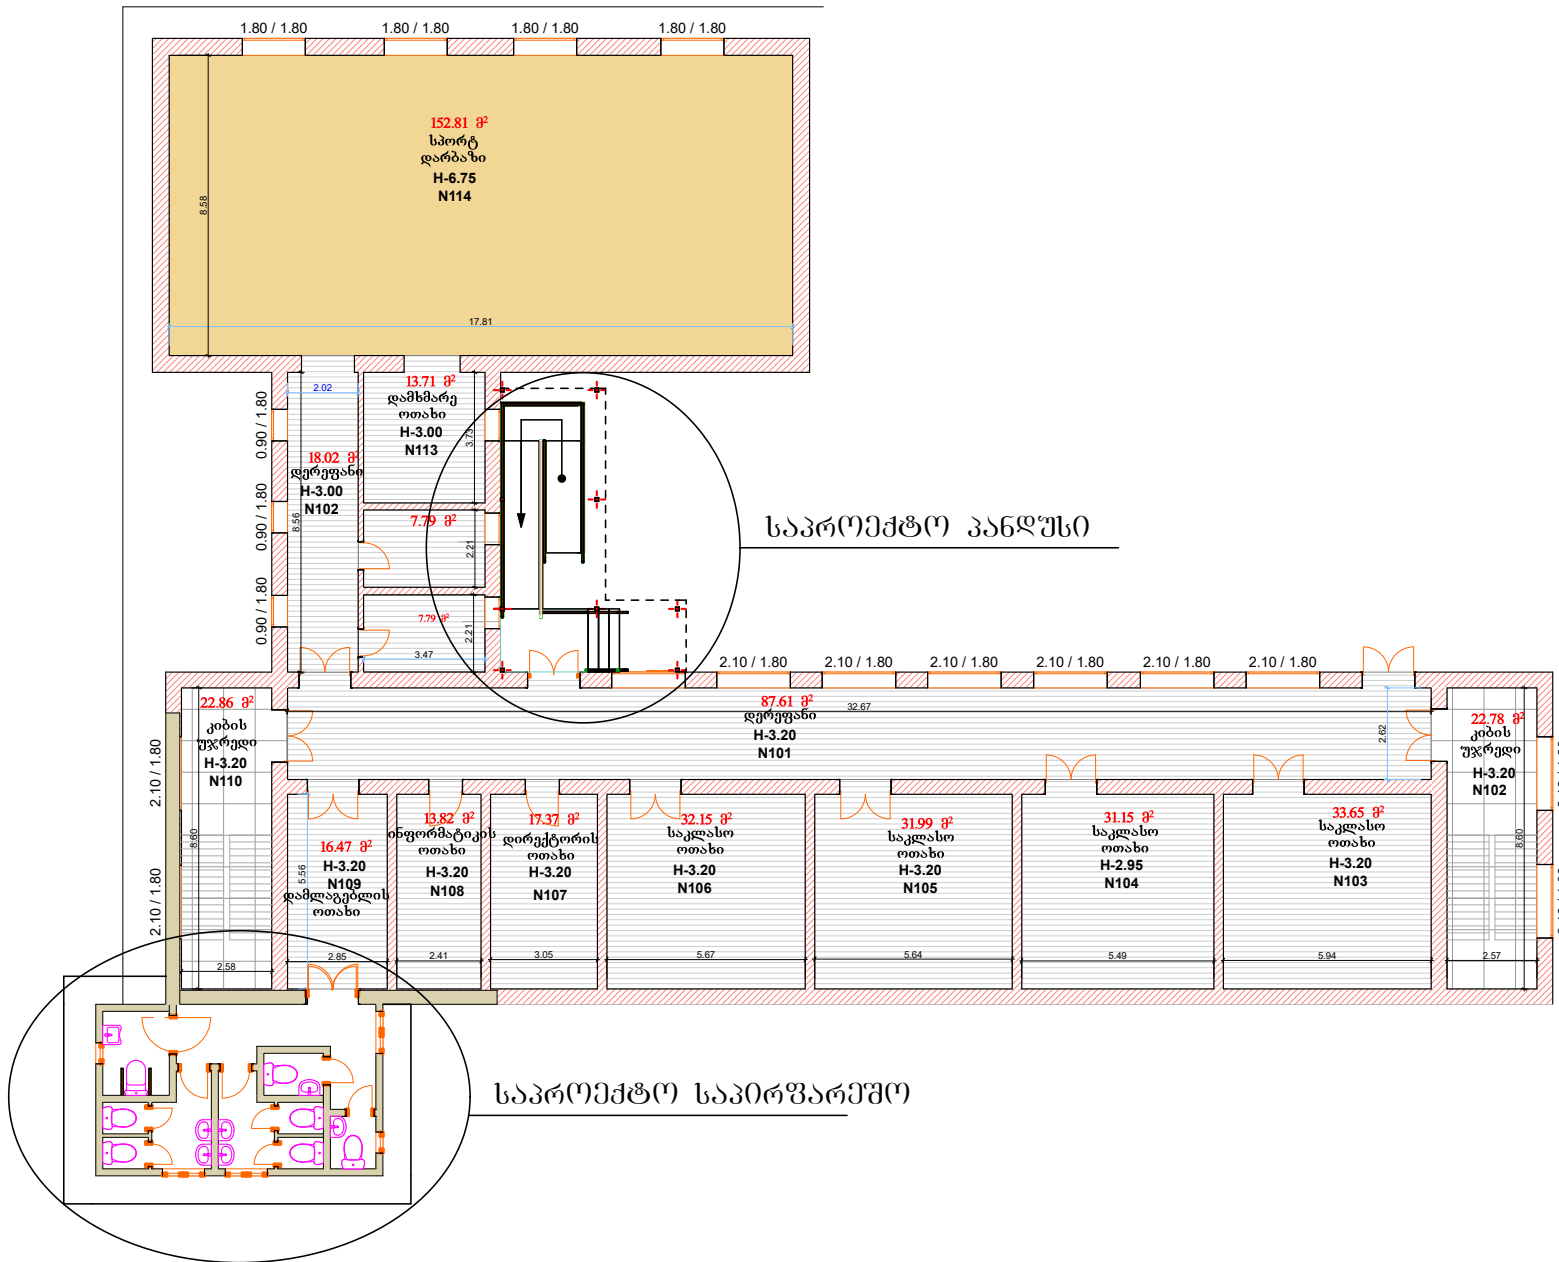














საპირფარეშოს მოწყობის გეგმა

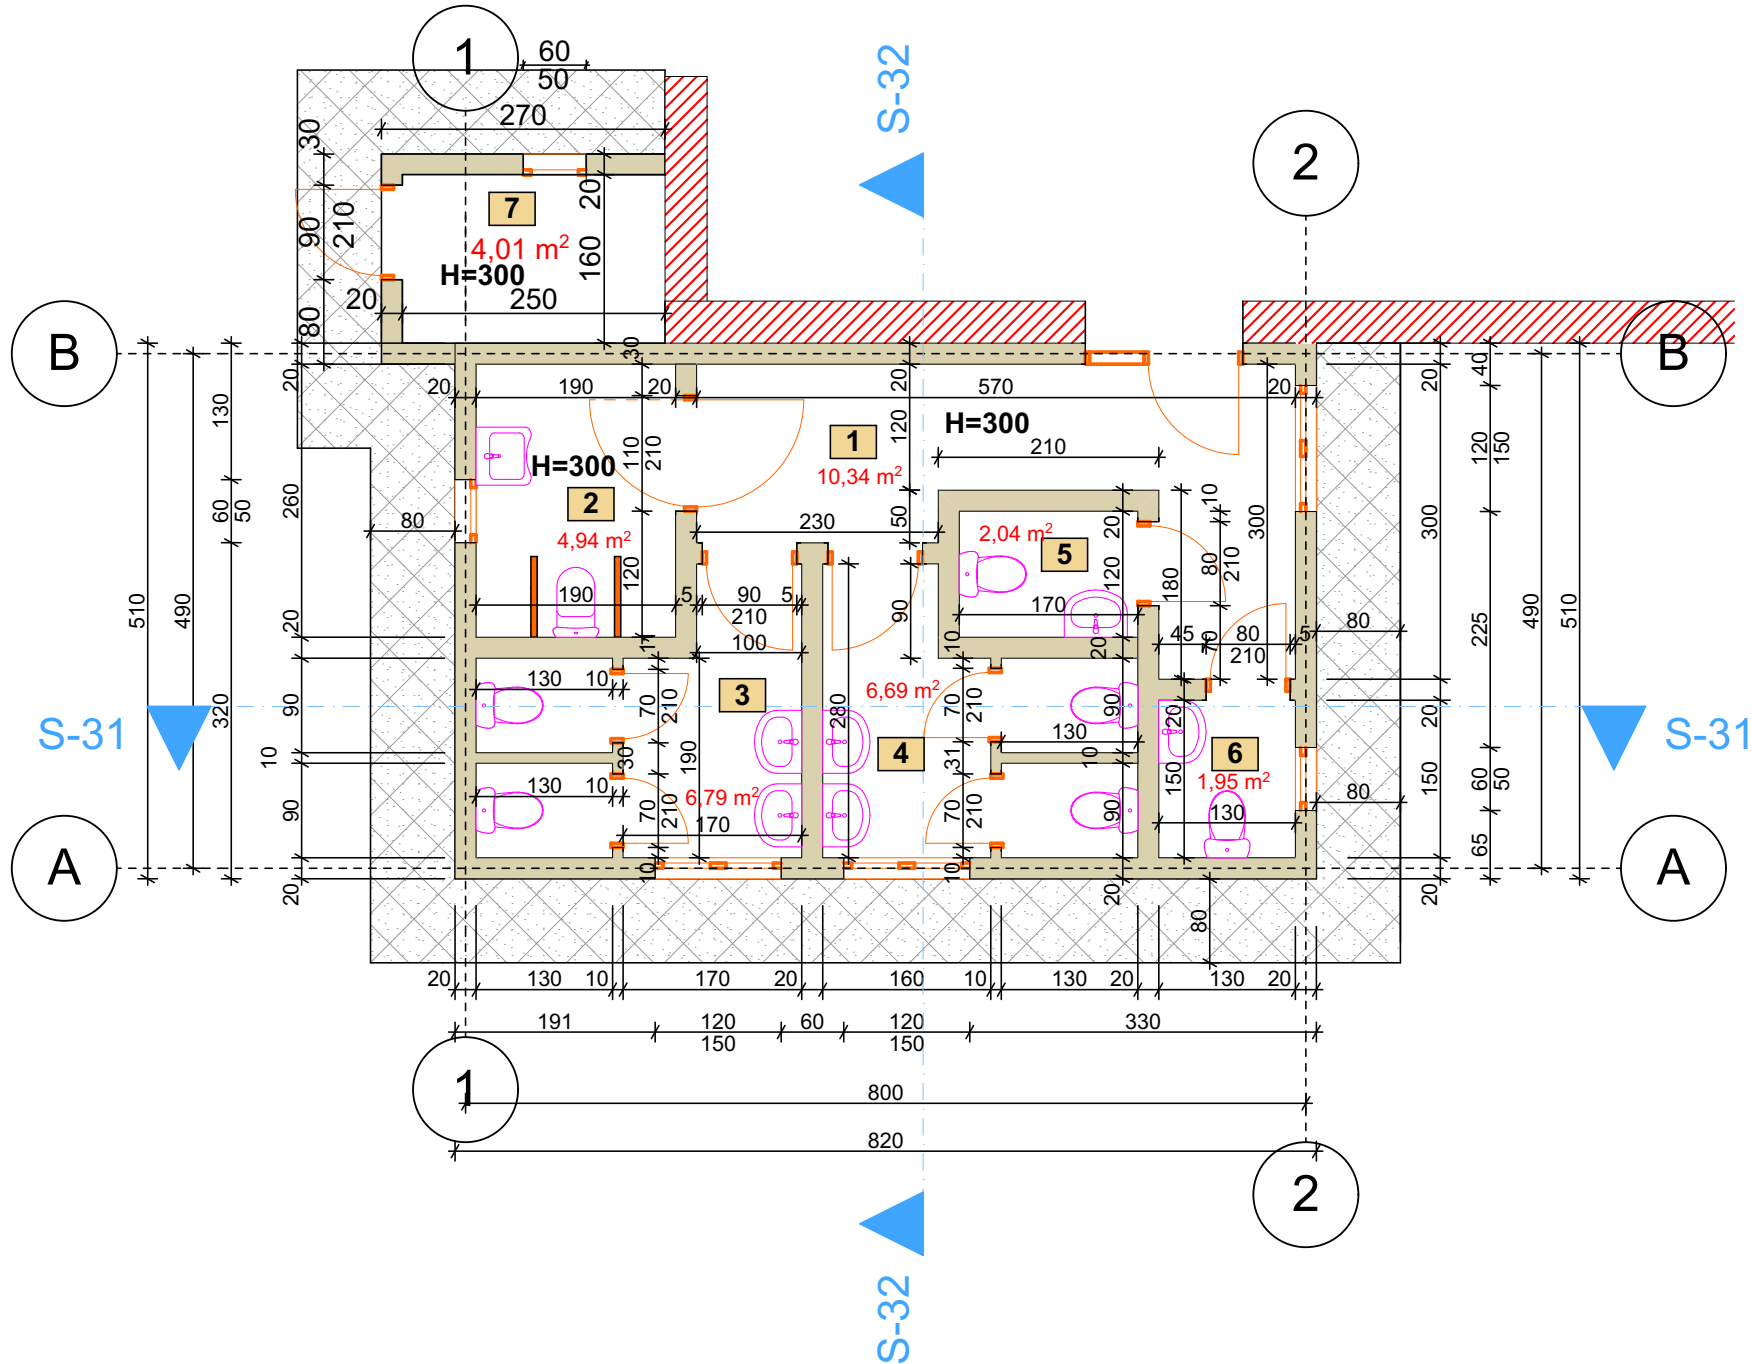

ემსპლიკაცია	
1.	ღერეზანი
2.	ინჟინერის საპირ.
3.	გოგონის საპირ.
4.	ბიჭის საპირ.
5.	კაცი მასწ. საპირ.
6.	ქალი მასწ. საპირ.
7.	საძვანა

პირობითი აღნიშვნები	
ღერძის აღნიშვნა	---
ხუდაპირის ნიშნული	±0.00
სათაფრის ფართობი	0.00m ²
ფანჯრის ღირებულება	
ნოზა	
კარის ღირებულება	

პროექტის სათაური:	
ნახაზის სათაური:	
საპირფარეშოს მოწყობის გეგმა	
მისამართი:	

რეგისტრაცია:	10/08/2020
საკუთარი:	
ფურცელი:	ფ-04
მასშტაბი:	---





"Studio Archi"


ARCHITECTURE

 შპს "სტუდია არჩი"

ფასადი ღერძებში 1-2

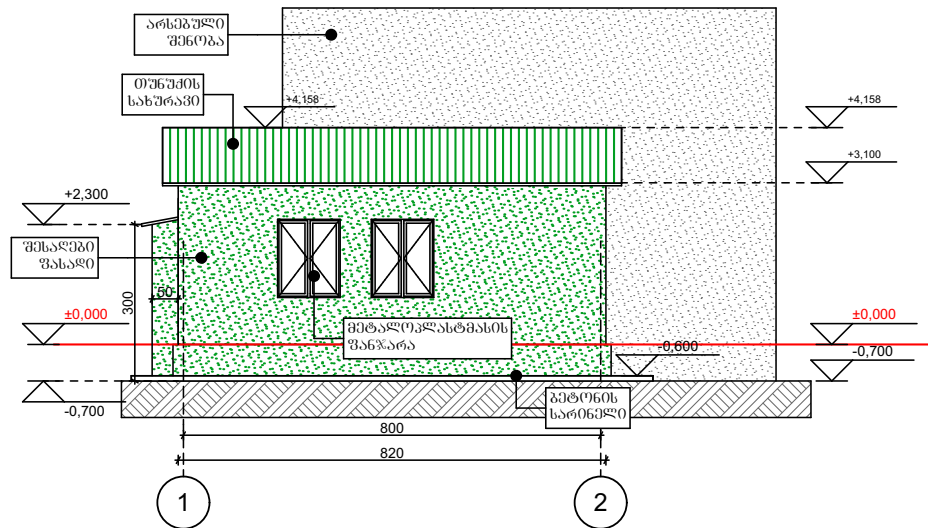

ფასადი ღერძებში B-A

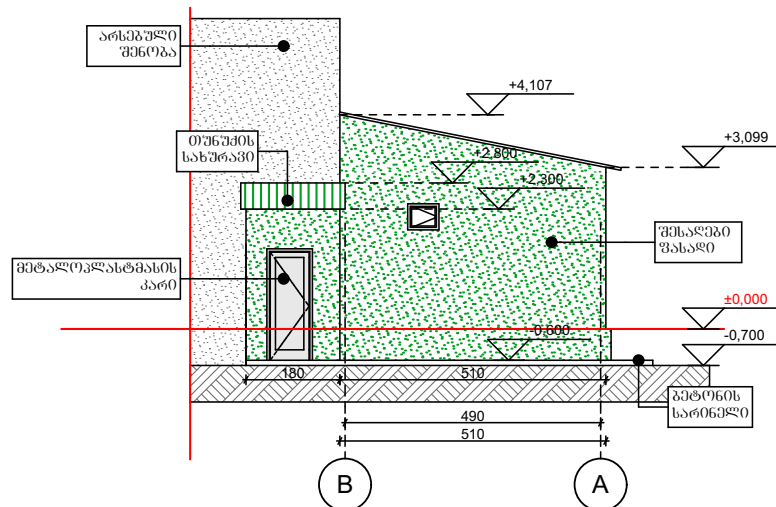

პირობითი აღნიშვნები

	შენიშნული კედელი		თუნუპის სახურავი
	ბრუნტის აღნიშვნა		ხის ტექსტურა

ემპლიკაცია

პირობითი აღნიშვნები

ღერძის აღნიშვნა	---
ფელაპირის ნიშნული	± 0.00
სათავსო ფართი	0.00m ²
ფანჯრის ღირებულება	
ნოვა	
კარის ღირებულება	

პროექტის სათაური:


ნახაზის სათაური:

ფასადი ღერძებში B-A, 1-2



რიცხვი:	10/08/2020
საკუთარი:	
ფურცელი:	ფ-05
მასშტაბი:	---





უასალი ღერძები A-B

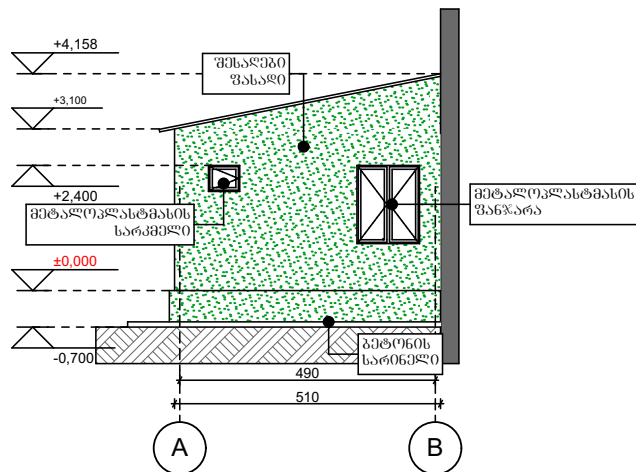

საპროექტო ჭრილი №1

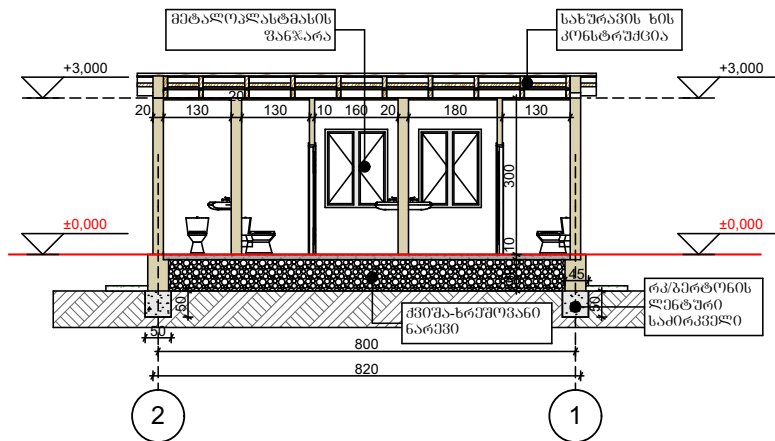

პირობითი აღნიშვნები

	შესაღები კედელი		თუნუპის სახურავი
	ბრუნტის აღნიშვნა		ხის ტექსტურა

ემსკლიპაცია

პირობითი აღნიშვნები

ღერძის აღნიშვნა	---
ხელაპირის ნიშნული	±0.00
სათავსის ფართი	0.00m ²
ფანჯრის ღირებულება	
ნოვა	
კარის ღირებულება	

პროექტის სათაური:


ნახაზის სათაური:

უასალი ღერძები A-B, პირობითი №1

მისამართი:



რიცხვი:	10/08/2020
საკ.კრ.:	
ფურცელი:	ფ-06
მასშტაბი:	---




საპროექტო ჰრილი №2

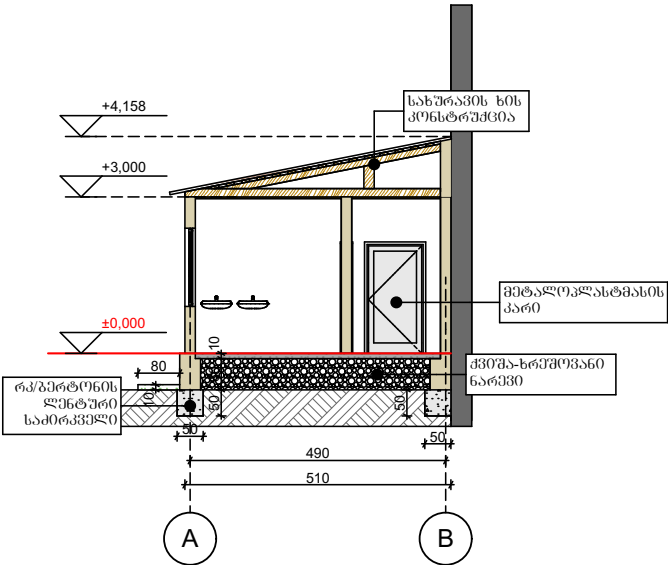

პირობითი აღნიშვნები			
	შენიშნული კედელი		თხევანის სახურავი
	ბრუნტის აღნიშვნა		ხის ტექსტურა

ემპლიკაცია	

პირობითი აღნიშვნები	
ღერძის აღნიშვნა	---
ზედაპირის ნიშნული	±0.00
საბაზის ფართობი	0.00m²
ფანჯრის ღირებულება	
ნოვა	
კარის ღირებულება	

პროექტის სათაური:	
დუშეთის მუნიციპალიტეტის სოფელ ლაგოკანის საჯარო სკოლის სკოლის შენობის მშენებლობის პროექტი	
ნახაზის სათაური:	
პროექტი №2	
მისამართი:	
დუშეთის მუნიციპალიტეტი სოფელი ლაგოკანი	

რიცხვი:	10/08/2020
საკ.კოდ:	
ფურცელი:	ფ-07
მასშტაბი:	---


კომპანიის დირექტორი:	მინილ ბაგინაძე
არქიტექტორი:	ირაკლი ჯამარაშვილი
დაამუშავა:	დუშეთის მუნიციპალიტეტი

Studio Archi

ARCHITECTURE

შპს "სტუდია არქი"

საპირფარეშოს ელ.მომარაგება

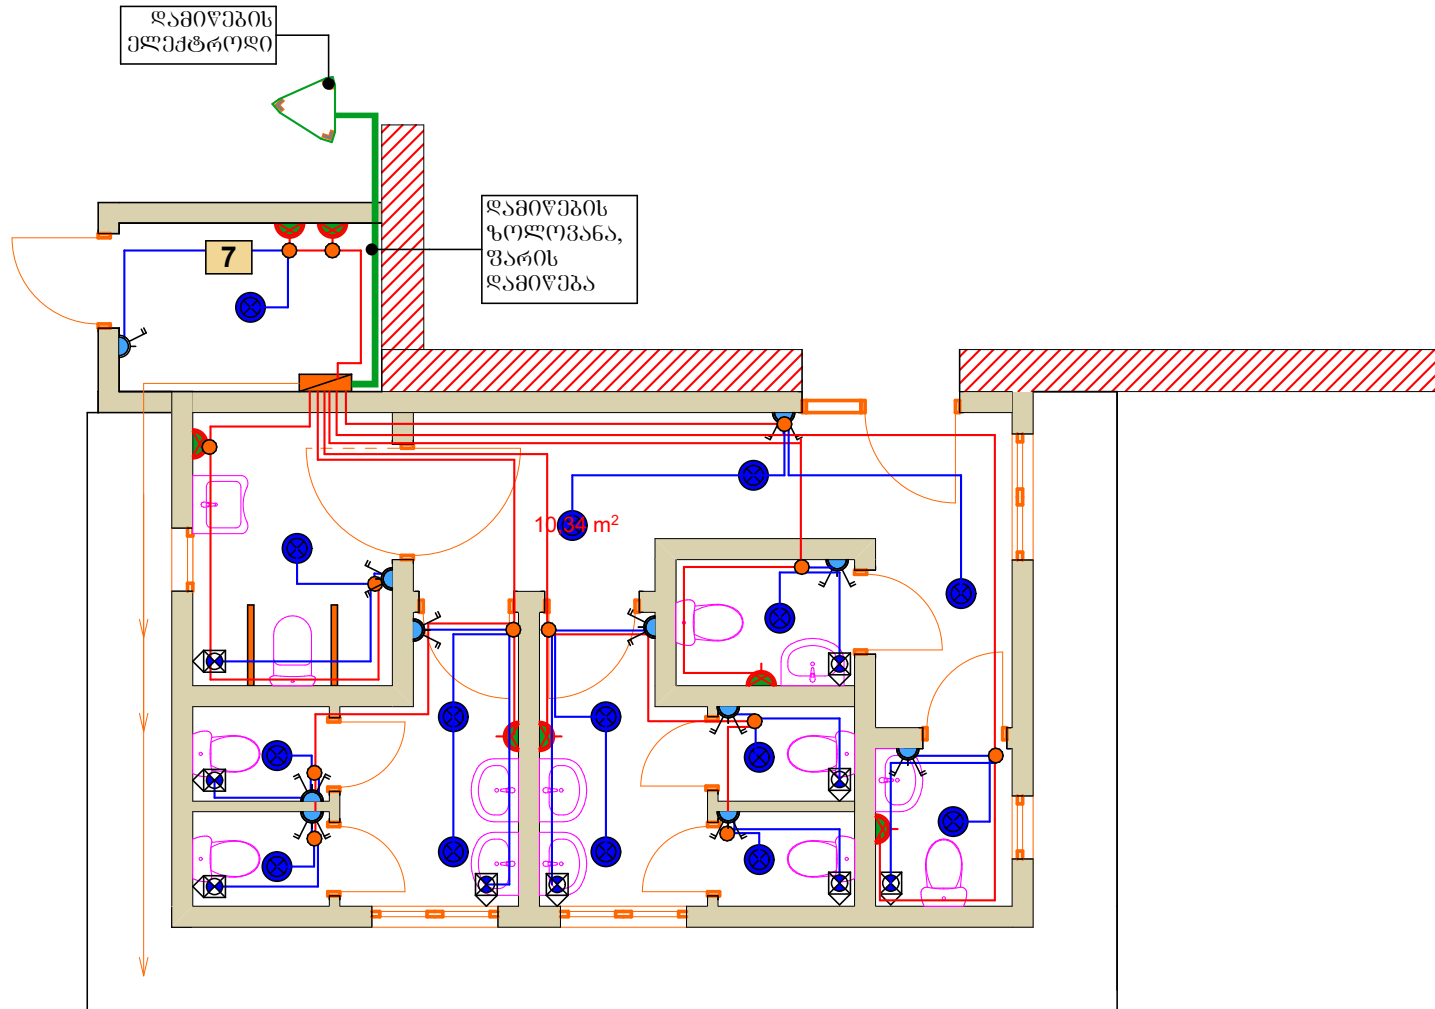


დაგეგმვა არსებულ განათების
ძსელზე 150 ვ/მ-ში 2ვ
ელ.გადაცემის გზის მონტაჟით
2X16 კვ/მმ ალუმინის საჰაერო
კაბელით

პირობითი აღნიშვნები	
	საილენდის ელ.კაბელი 3X2.5მმ²
	საილენდის ელ.კაბელი 3X1.5მმ²
	ლედ სანათი 15 ვტ
	ვენტილატორი ღ-100
	ამომრთველი ეროქლავიზაცია
	ამომრთველი ორკლავიზაცია
	საშტეფსელო როუნტი
	ბამანაწილებელი ვარი

ემსპლიკაცია	
პირობითი აღნიშვნები	
ღერძის აღნიშვნა	---
ზედაპირის ნიშნული	±0.00
სათაშის ფართი	0.00m²
ვანჯრის ღირებ	
ნოზა	
კარის ღირებ	
პროექტის სათაური:	
ღუქვითის მუნიციპალიტეტის სოფელ ლაგოვანის საჯარო სკოლის სპეციალური წერტილების მოწყობის პროექტი	
ნახაზის სათაური:	
საპირფარეშოს ელ.მომარაგება	
მისამართი:	
ღუქვითის მუნიციპალიტეტი სოფელი ლაგოვანი	
რიცხვი:	10/08/2020
საკ.პოლი:	
ფურცელი:	ფ-08
მასშტაბი:	---
კომპანიის დირექტორი:	მინილ გაგინაძე
არქიტექტორი:	ირაკლი ჯამბურაძე
დამკვეთი:	ღუქვითის მუნიციპალიტეტი
 "Studio Archi" ARCHITECTURE შპს "სტუდია არქი"	

საპირფარეშოს წყალმომარაგება

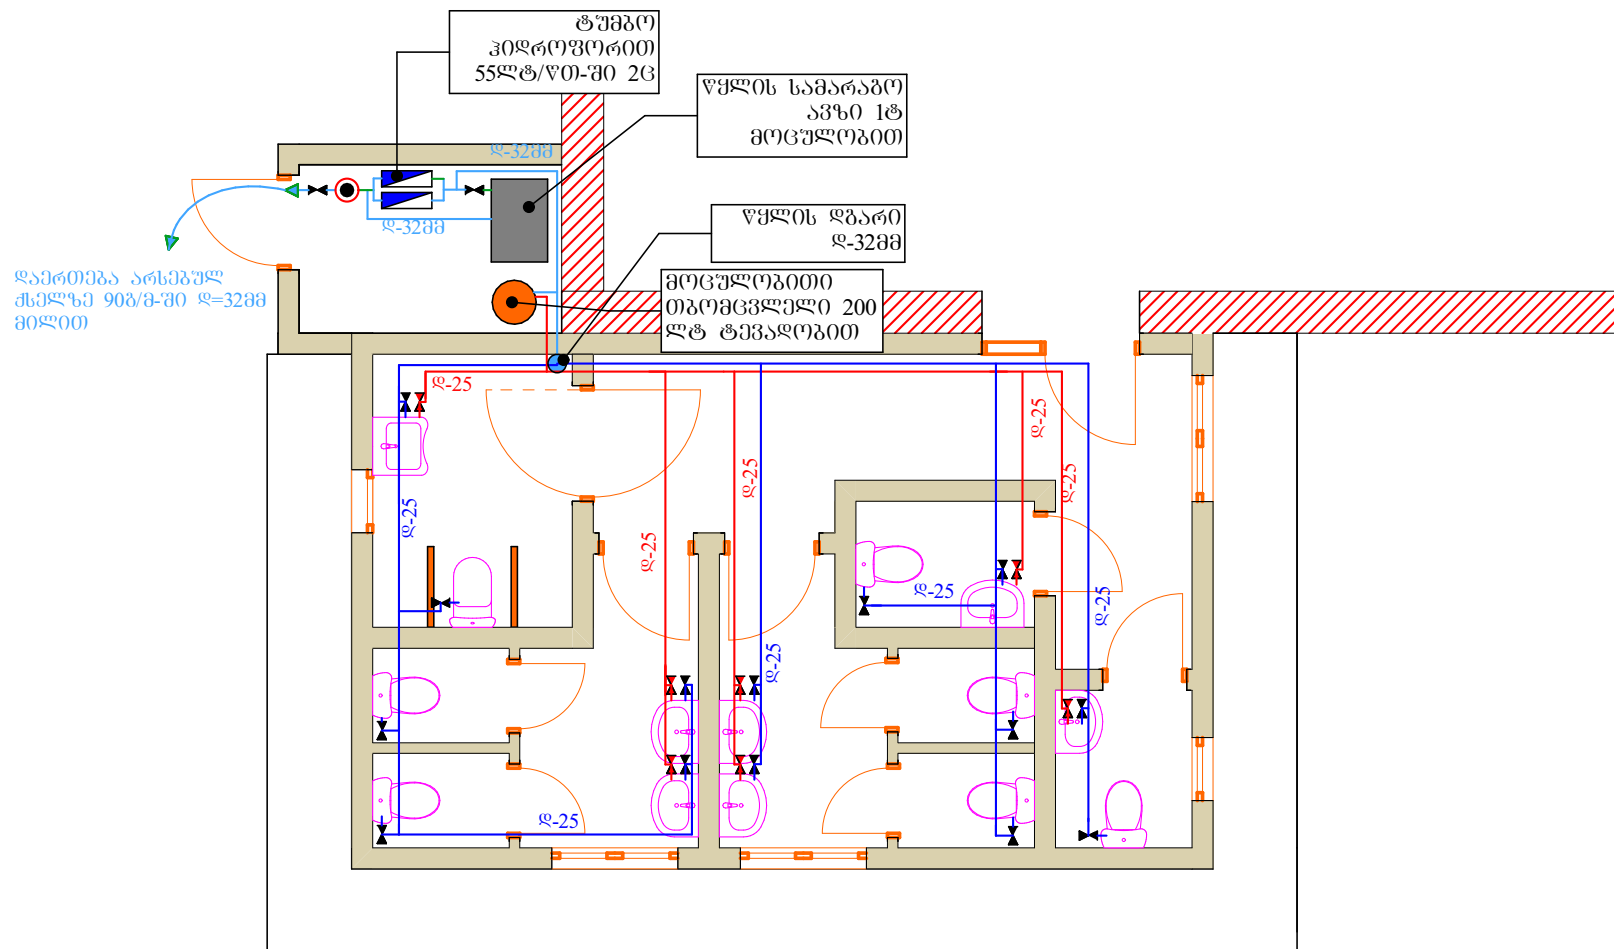

ცივი წელიწადის მიწოდება განხორციელდება საპირფარეოს მიმდებარედ დაპროექტებული სატუმბო სადგურიდან 4-32 მმ კლასტმასის მიღით ცხელი წყლის მიწოდება განხორციელდება საპირფარეოში დაპროექტებული მრეცვლობითი თბომცვლელის (გოილერი 200 ლტ ტუნიკობით) საშუალებით

ცივი და ცხელი წყლასადების სისტემა გათვალისწინებულია პლასტიკის მიღებაშიანილობით, რომლებსაც გაუმჯობესებული ბარიერულია.

შენობაში დაკრძმებულია

პირსაბანი ცივი და ცხელი წყლის შემრევი 7ც და ბოილერი
13


შენიშნაზი ჩამოშვანი ავზი -73



საშუალო $Q_{\text{შ/წმ}} = 0.96 + 0.7 = 1.66 \text{ შ/წმ}$

ცივი წყლის ხარჯი შეადგენს 1.66 ლ/წმ

პირობითი აღნიშვნები	
 ჰკვიანი ტუმბო 55 ლტ/წთ	 წყლის სამარაბო ავზი
 შუშსარკმელი	 მთევლიბითი თბომცვლელი
 წყლის ვენტილი	 ცხელი წყლის პლასტმასის მილი დ-25 მმ
 კლასტმასის მილი დ-32 მმ	 კლასტმასის მილი დ-25 მმ

მძესპირპაციო	
პირობითი აღნიშვნები	
ღერძის აღნიშვნა	---○
ზედაპირის ნიშნული	 ±0.00
სათავეს ფართობი	0.00m ²
ფანჯრის ღირებულება	
ნოჟა	
პარის ღირებულება	
პროექტის სათაური:	
ნახაზის სათაური:	
მისამართი:	
ღუშუბის მუნიციპალიტეტის სოფელ ღამოვანის	
თარიღი:	10/08/2020
საკრედიტო:	
ფურცელი:	ფ-09
მასშტაბი:	---
 "Studio Archi" ARCHITECTURE შპს "სტუდია არქი"	

საპირფარეშოს კანალიზაცია

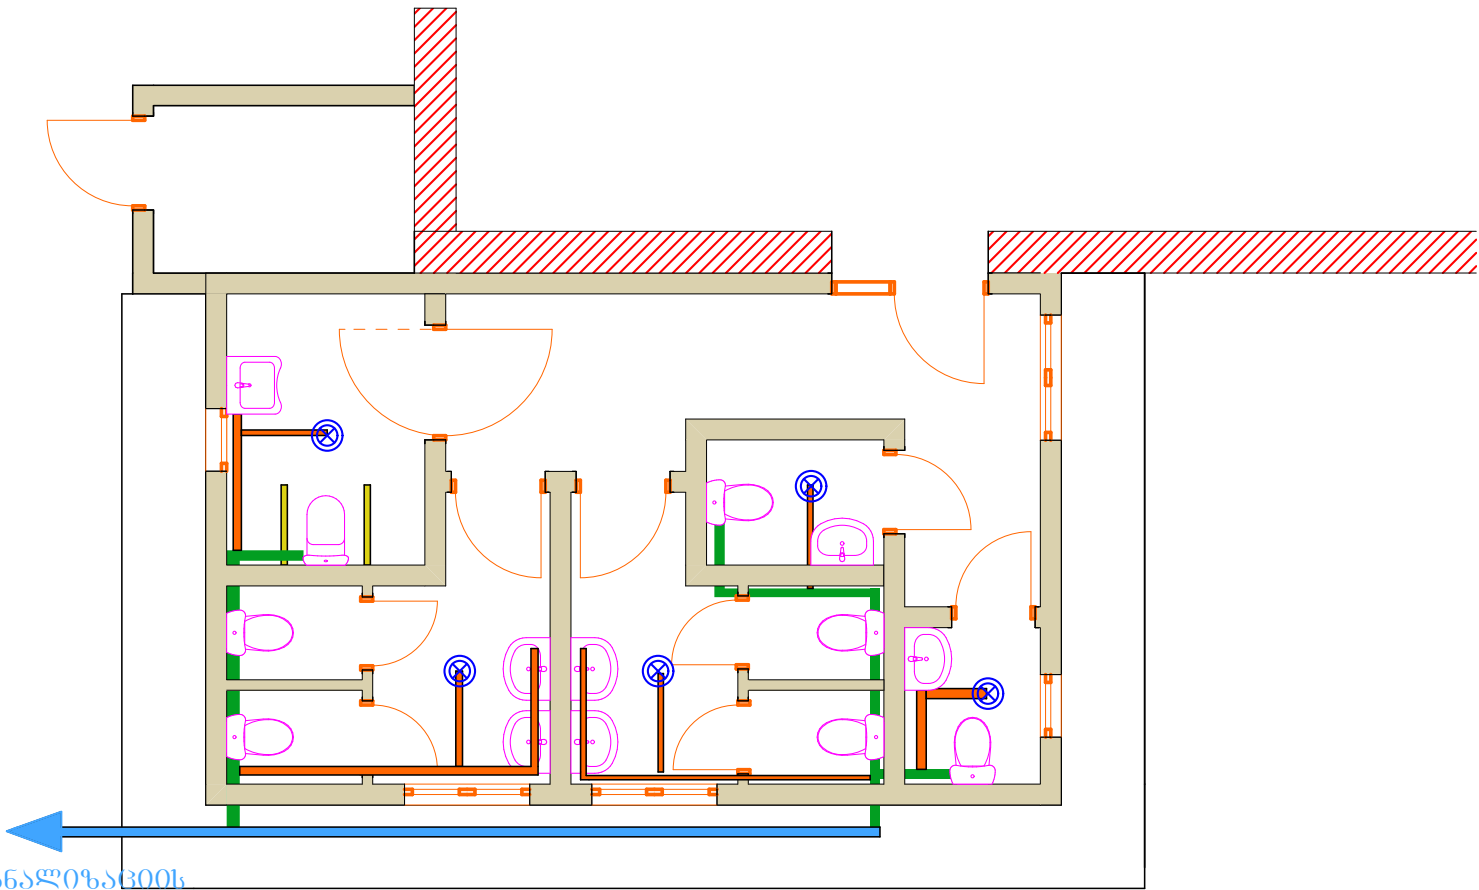

კანალიზაციის
გოგორიკული
მილი დ-150
მიერთება
საპროექტო
საკანალიზაციო
ჭაზი 15 მეტრში

პირობითი აღნიშვნები			
	შნიტაზი ჩამრეცხი ავზით		პირსაბანი
	კანალიზაციის მილი დ-100მმ		კანალიზაციის მილი დ-50მმ
	კანალიზაციის მილი დ-150მმ		ნიკელის ტრაპი დ-50მმ

ემსპრიკაცია

პირობითი აღნიშვნები	
ღერძის აღნიშვნა	---○
უმღაპრის ნიშნული	±0.00
სათავსოს ფართობი	0.00მ²
ფანჯრის ღირბი	
ნოზა	
კარის ღირბი	

პროექტის სათაური:
ღუშქუთის მუნიციპალიტეტის სოფელ
ღაგუშანის საჯარო სკოლის სკველი
უბრტლდების მრუწმობის პროექტი

ნახაზის სათაური:
საკანალიზაციო ქსელი


მისამართი:
ღუშქუთის მუნიციპალიტეტი
სოფელი ღაგუშანი

რიცხვი:	10/08/2020
საკკრდი:	
ფურცელი:	ფ-10
მასშტაბი:	---


კომპანიის ღირმტორი:	მისხილ ბაშინურიძე
არმტმტორი:	ირაკლი ჯამარეშვილი
ღამკვეთი:	ღუშქუთის მუნიციპალიტეტი

"Studio
Archi"
ARCHITECTURE
შპს "სტუდია არჩი"


კანაღიზაციის გარე ქსელი

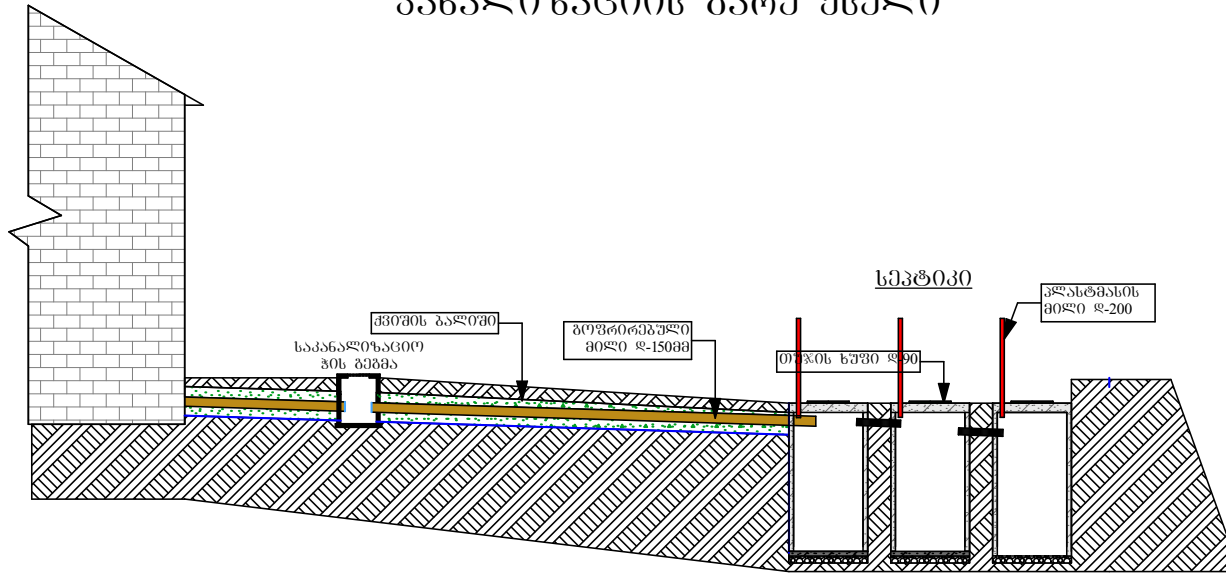

კანაღიზაციის
ტრანშეის კვეთი

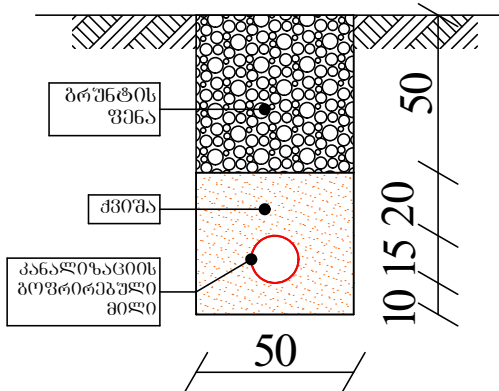

საპანაღიზაციო
ჰის გეგმა

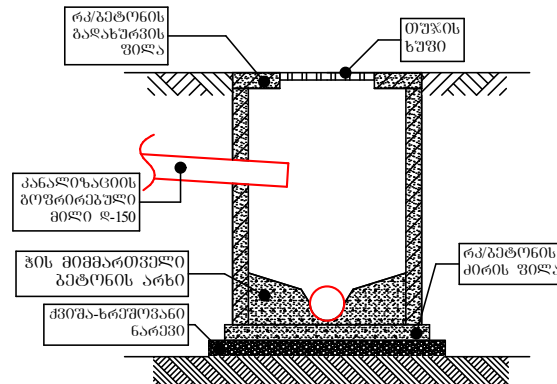

მქსპლიკაცია

პირობითი აღნიშვნები

დერძის აღნიშვნა $\text{---} \cdot \text{---} \cdot \text{---} \bigcirc \text{---}$

ზედაპირის ნიშნული  ±0.00

სამთავროს ფართობი	0.00m ²
-------------------	--------------------

შანჯრის ღირებო

603d 

პარის ღირებულება

პროექტის სათაური:

დუშეთის მუნიციპალიტეტის სოფელ
ლაგოვანის საჯარო სკოლის სველი
წირტილების მოწყობის პროექტი

ნახაზის სათაური:

კანალიზაციის გარე ქსელი

მისამართი:
დუშეთის მუნიციპალიტეტი
სოფელი ლამოვანი

---------	------------

საკ.პ(ო)დ(ი):	
---------------	--

ფურცელი:	ფ-11
----------	------

მასშტაბი:	---
-----------	-----


კომპანიის დირექტორი:	მიხეილ ბაშინურიძე 
-------------------------	--

არძიშვეტორი: ირაკლი
ჯამაროშვილი


დაგეგვითი:	დუშეთის მუნიციპალიტეტი
------------	---------------------------



სექტიკის მოწყობის ჯრილი მ 1:50

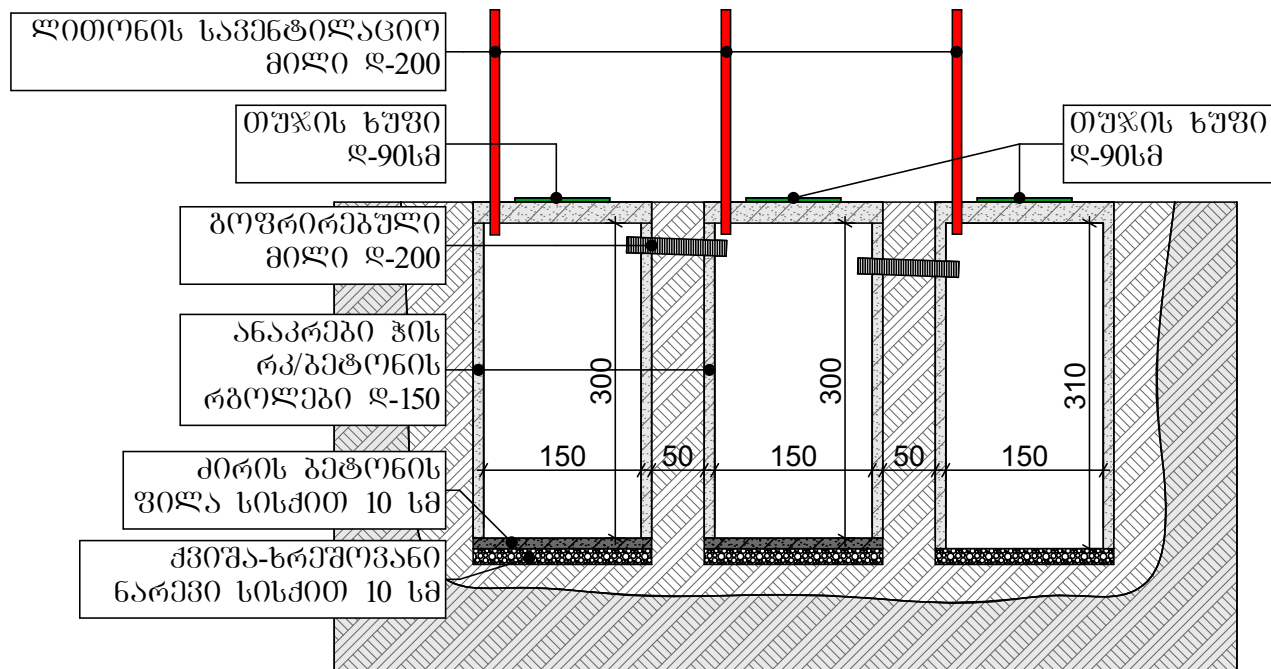

სექტიკის მოწყობის გეგმა მ 1:50

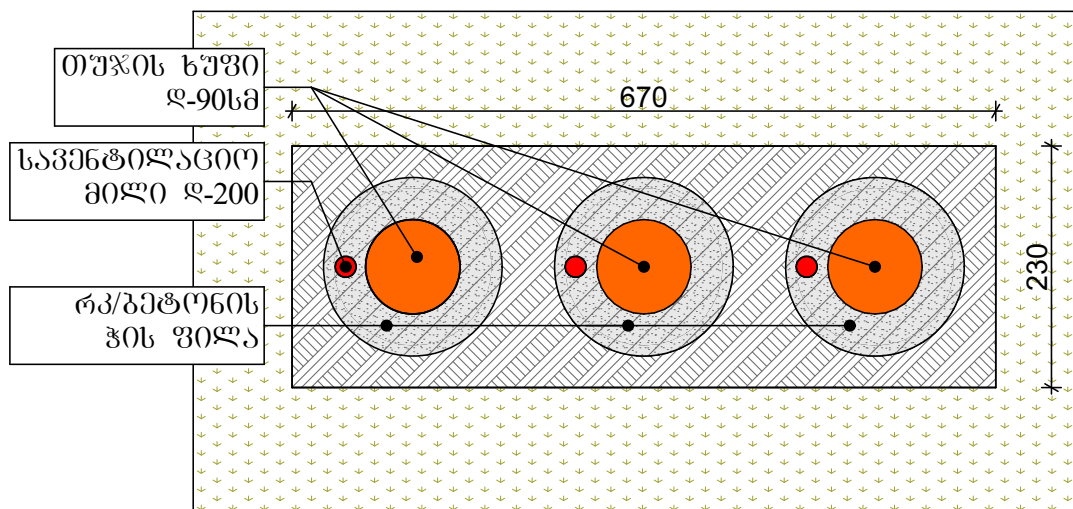

შესავლიანობა

პირობითი აღნიშვნები

ღერძის აღნიშვნა	---
ზედაპირის ნიშნული	± 0.00
სათავეს ფართობი	0.00m ²
ფანჯრის ღირებულება	
ნოვა	
კარის ღირებულება	

პროექტის სათავე:


ნახაზის სათავე:

სექტიკის მოწყობის ჯრილი; სექტიკის მოწყობის გეგმა

მისამართი:



რეგისტრირებული:	10/08/2020
საკუთარი:	
ფურცელი:	ფ-12
მასშტაბი:	1:50

არქიტექტორი:	ირაკლი ჯამბურაძე



საპროექტო პანდუსის გეგმა მ 1:50

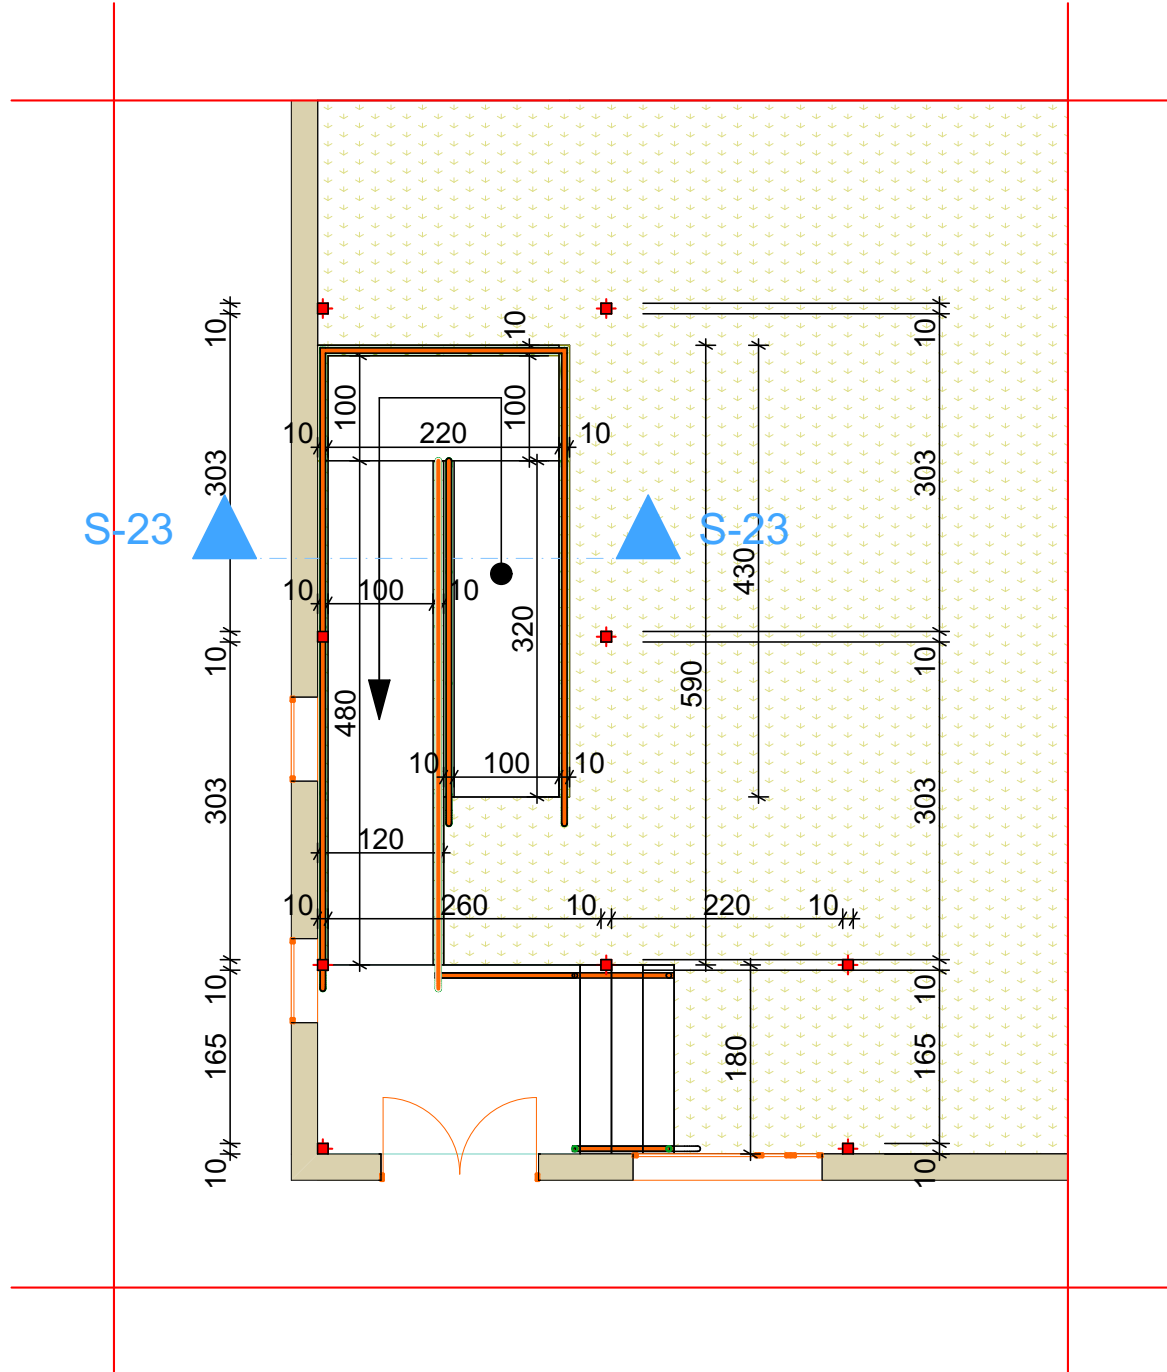

ექსპლიკაცია

პირობითი აღნიშვნები

ღერძის აღნიშვნა	---
ზედაპირის ნიშნული	±0.00
სათივსის ფართი	0.00m ²
ფანჯრის ღირებულება	
ნოზა	
კარის ღირებულება	

პროექტის სათაური:


ნახაზის სათაური:

საპროექტო პანდუსის გეგმა

მისამართი:



რიცხვი:	10/08/2020
საკუთარი:	
ფურცელი:	ფ-13
მასშტაბი:	---


არქიტექტორი:	ირაკლი ჯამბურაძე




პანდუსის ჭრილი №1

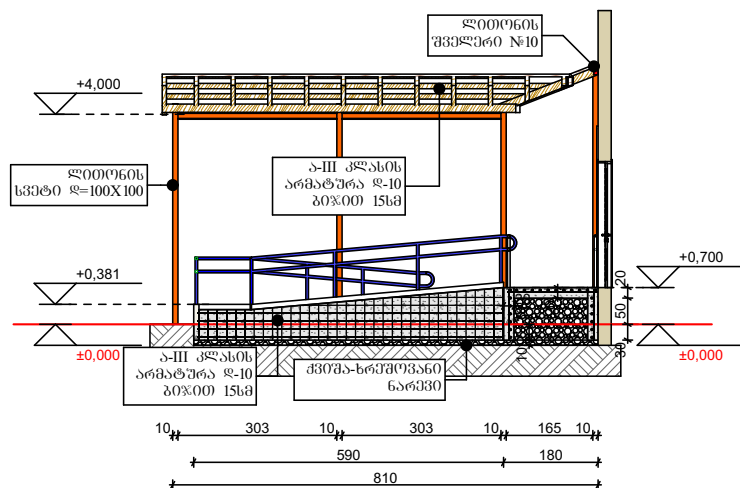


პანდუსის ჭრილი №2

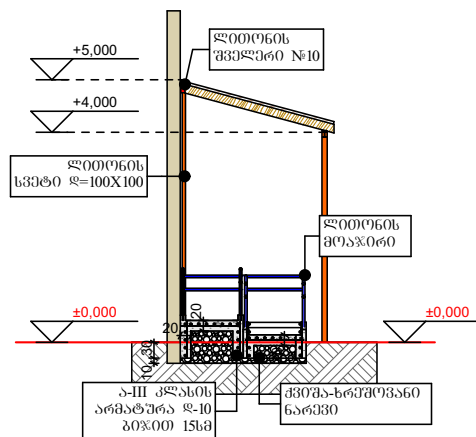

პანდუსის უსაღი №1

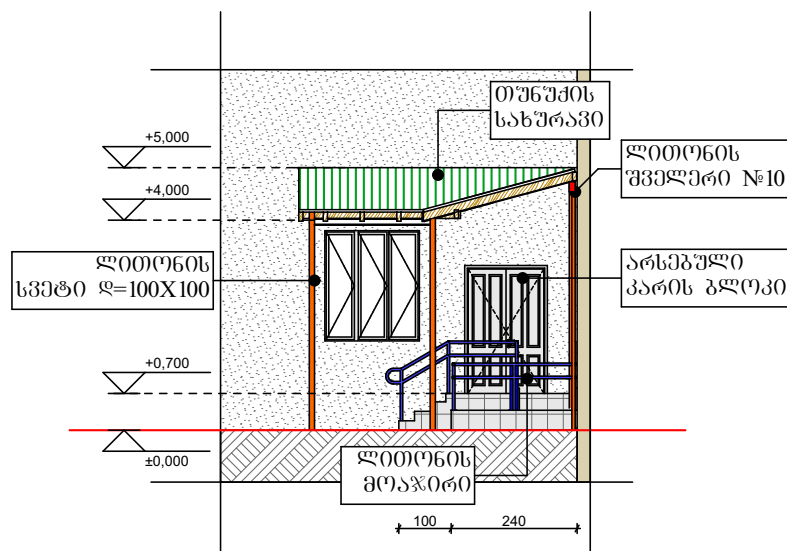

პანდუსის უსაღი №2

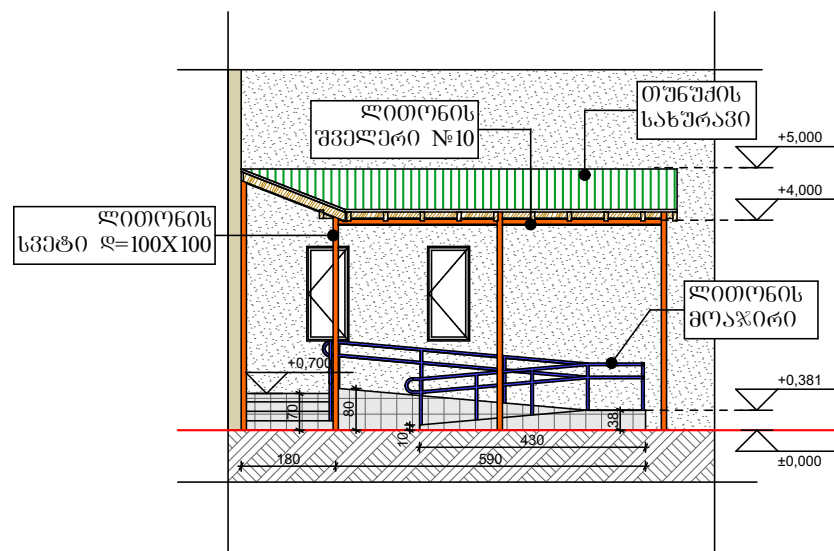

მშპ-ლიპაძე

პირობითი აღნიშვნები

ღერძის აღნიშვნა	---
ზუღაპირის ნიშნული	±0.00
სათაშურის ფართობი	0.00m ²
ფანჯრის ღირებულება	
ნოტი	
კარის ღირებულება	

პროექტის სათაშური:

ლაგონის საჯარო სკოლის სკოლი
წერტილების მოწყობის პროექტი

ნახაზის სათაშური:

საპროექტო პანდუსის ფანჯრის და
გრძელება

მისამართი:

სკოლის ლაგონი

რეგისტრაცია:	10/08/2020
საკ.პოლი:	
ფურცელი:	ფ-14
მასშტაბი:	---

კომპანიის დირექტორი:	მისამართი განმარტება
არქიტექტორი:	ირაკლი ჯამაგირაძე



საპროექტო პანდუსის რენდერები



ემსპლიკაცია

პირობითი აღნიშვნები

ღერძის აღნიშვნა	---
ზედაპირის ნიშნული	± 0.00
სათავეს ფართი	0.00m ²
ფანჯრის ღირებულება	
ნოზა	
პარის ღირებულება	

პროექტის სათავე:


ნახაზის სათავე:

საპროექტო პანდუსის რენდერები

მისამართი:

რეგისტრაცია:	10/08/2020
საკადასტრო:	
ფურცელი:	ფ-15
მასშტაბი:	---

არქიტექტორი:	ირაკლი ჯამბურაძე

"Studio
Archi"
ARCHITECTURE
შპს "სტუდია არქი"

დუშეთის მუნიციპალიტეტის სოფელ ლამოვანის საჯარო სკოლის საპირფარეშოს მოწყობის კალენდარული გრაფიკი

№	შესასრულებელი სამუშაოების ჩამონათვალი	სამუშაოთა ხანგრძლივობა კვირებში						
		I	II	III	IV	V	VI	VII
1	სადემონტაჟო სამუშაოები	=====						
2	საძირკვლის მოწყობის სამუშაოები		=====					
3	კედლების ამოშენება ბლოკით		=====	=====	=====			
4	კარის და ფანჯრის ბლოკების მოწყობა				=====			
5	შიდა სარემონტო სამუშაოები				=====	=====	=====	
6	ელ.მომარაგების მოწყობა					=====		
7	წყალ მომარაგების მოწყობა						=====	
8	კანალიზაციის მოწყობა				=====	=====	=====	
9	ტერიტორიის დასუფთავება და სამშენებლო ნარჩენების გატანა							=====