

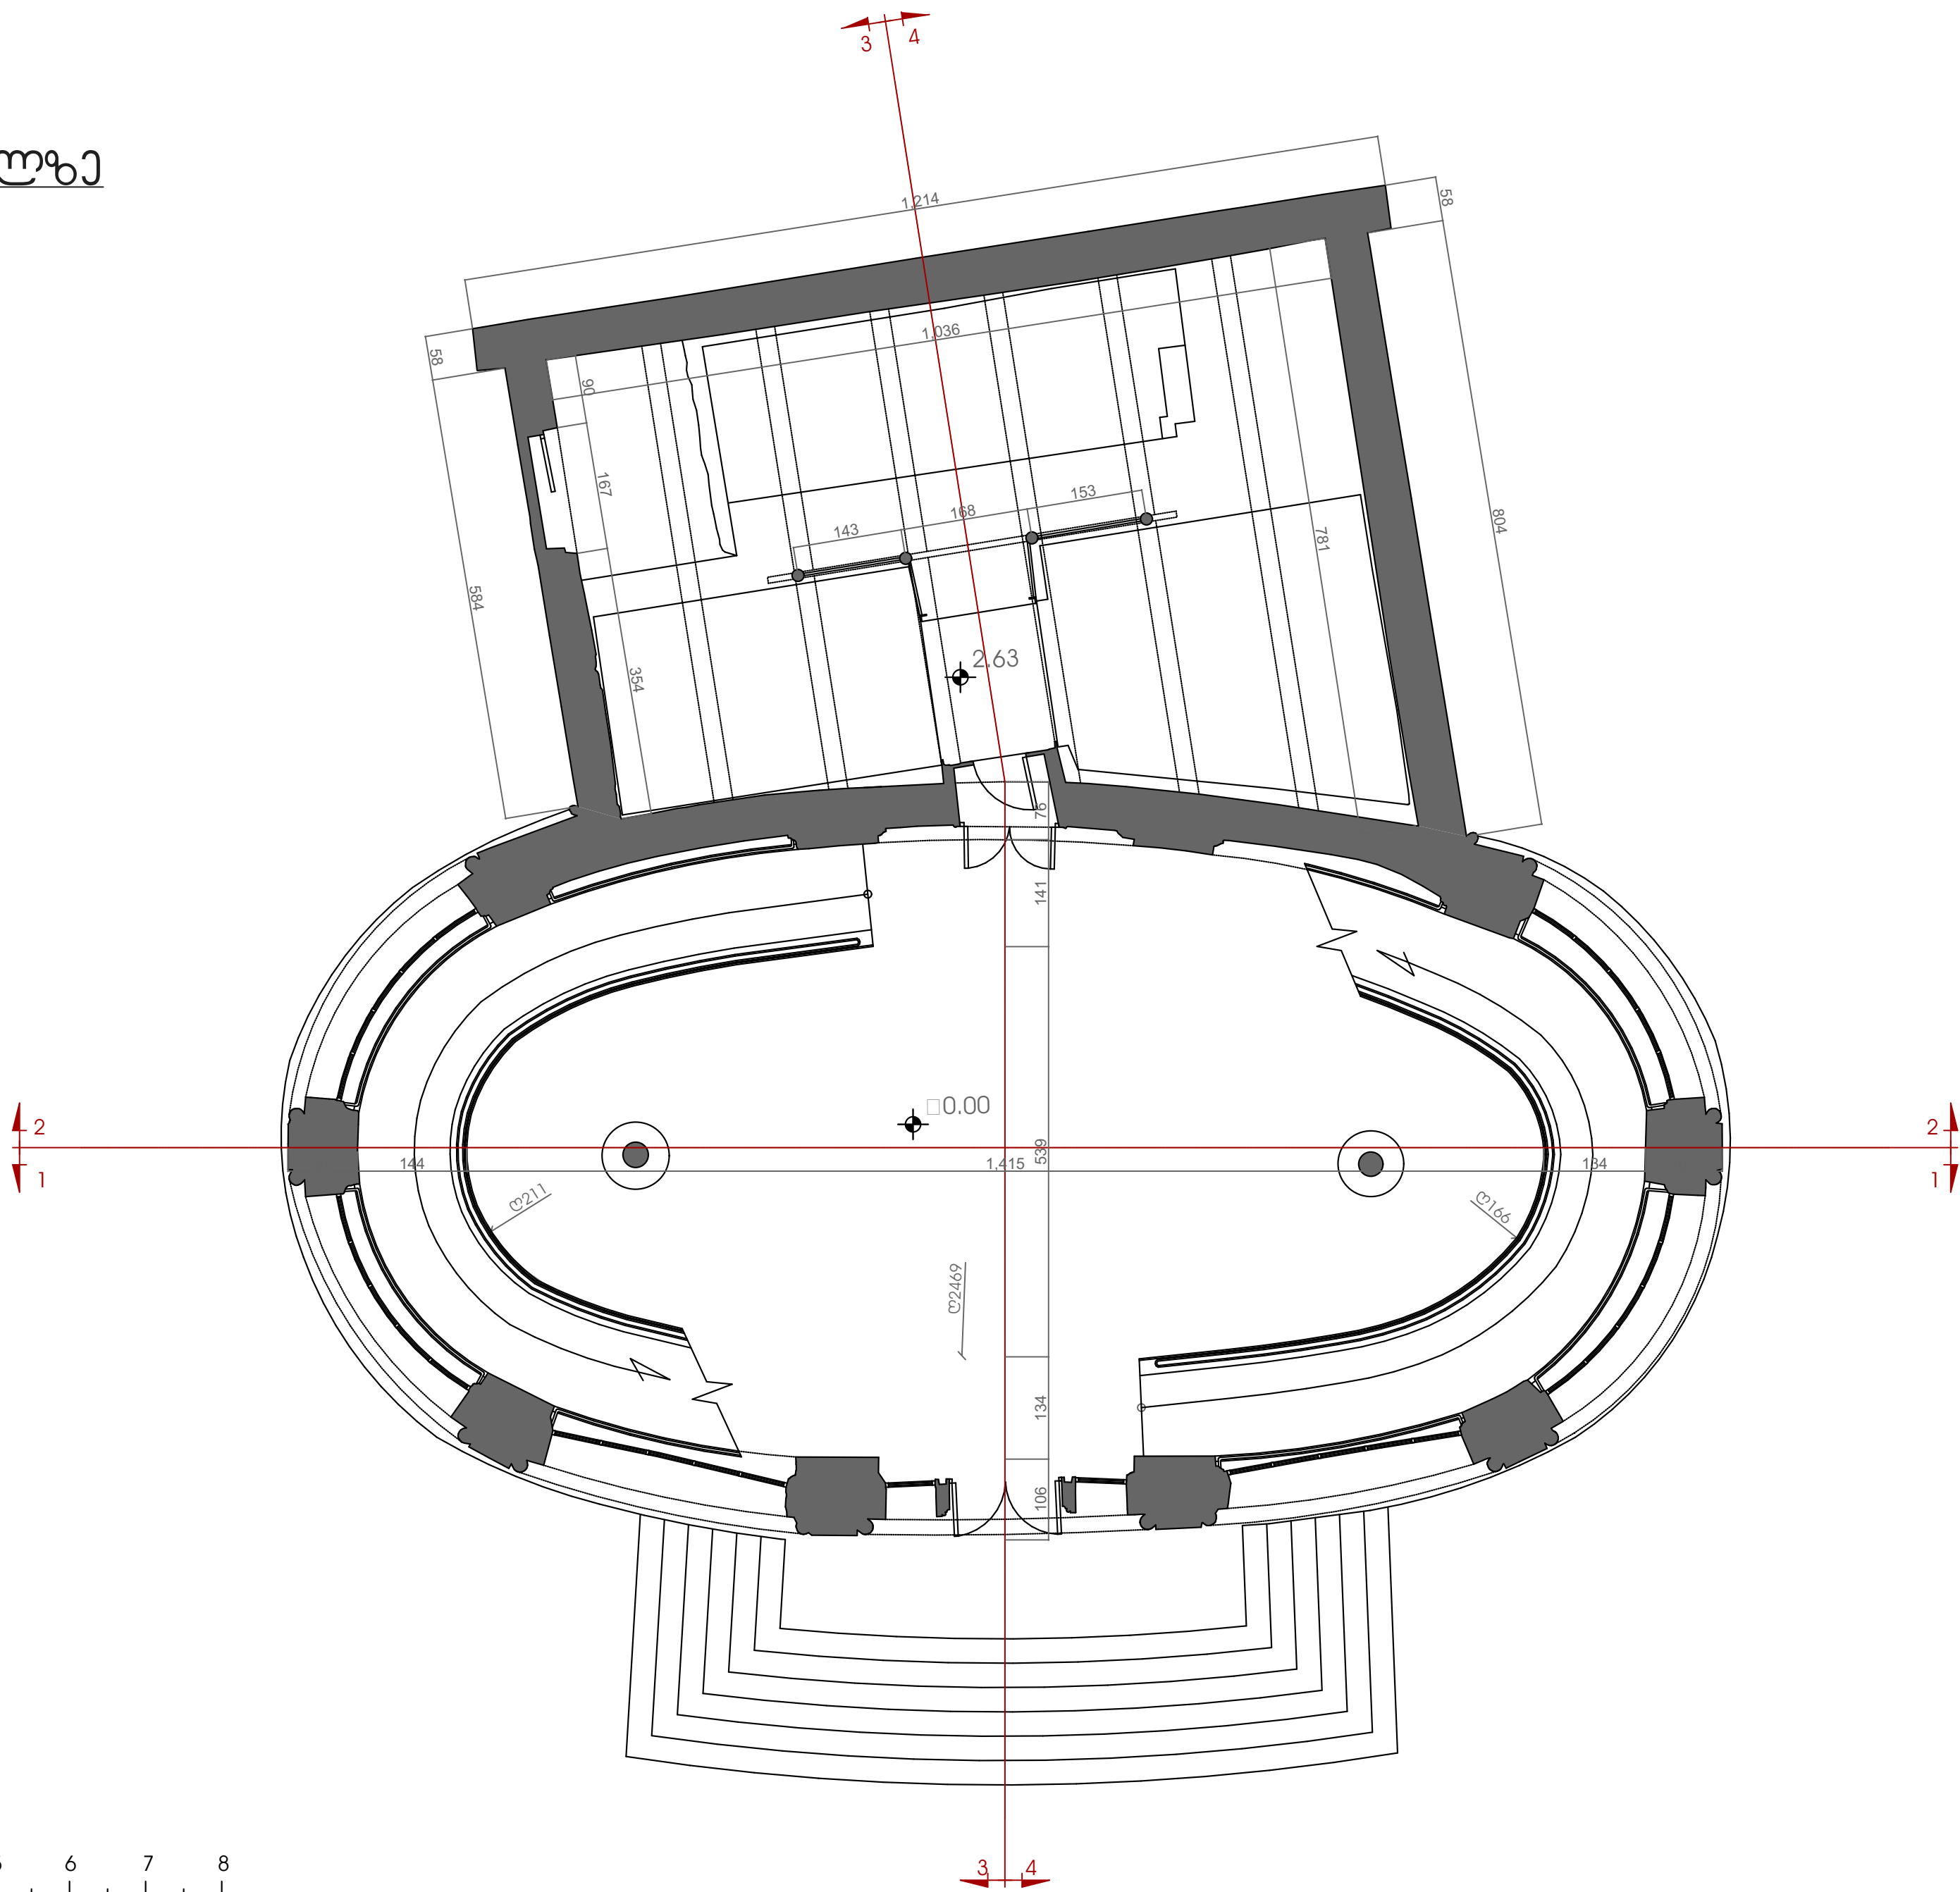


 

 ტერიტორიის სახელმწიფო საზღვარი


ტაბეკეტი გ.პ.ს. თბილისის საგანმრთლებლო პალატის საიტო: ადრესი: 20286788		ქ. თბილისი, გამზირი რუსთაველი №52 (01.15.05.003.080)	
 CITY PROJECT			
თვამშობობა	გვარი, სახელი	სულგონა	
დირეკტორი	გ. ხაბაძე		
მთ. არეგირებორი	გ. ხაბაძე		
არეგირებორი	დ. მინაძე		
არეგირებორი	ვ. პიჭულაშვილი		
პროსტორი	გ. მკვათი		
		ფურცელი №	
საბაზა	ფორმატი	გამზადებული	თარიღი
პროექტი	32	100	09.07.2017

გეგმა 5.75 ნიშნულზე

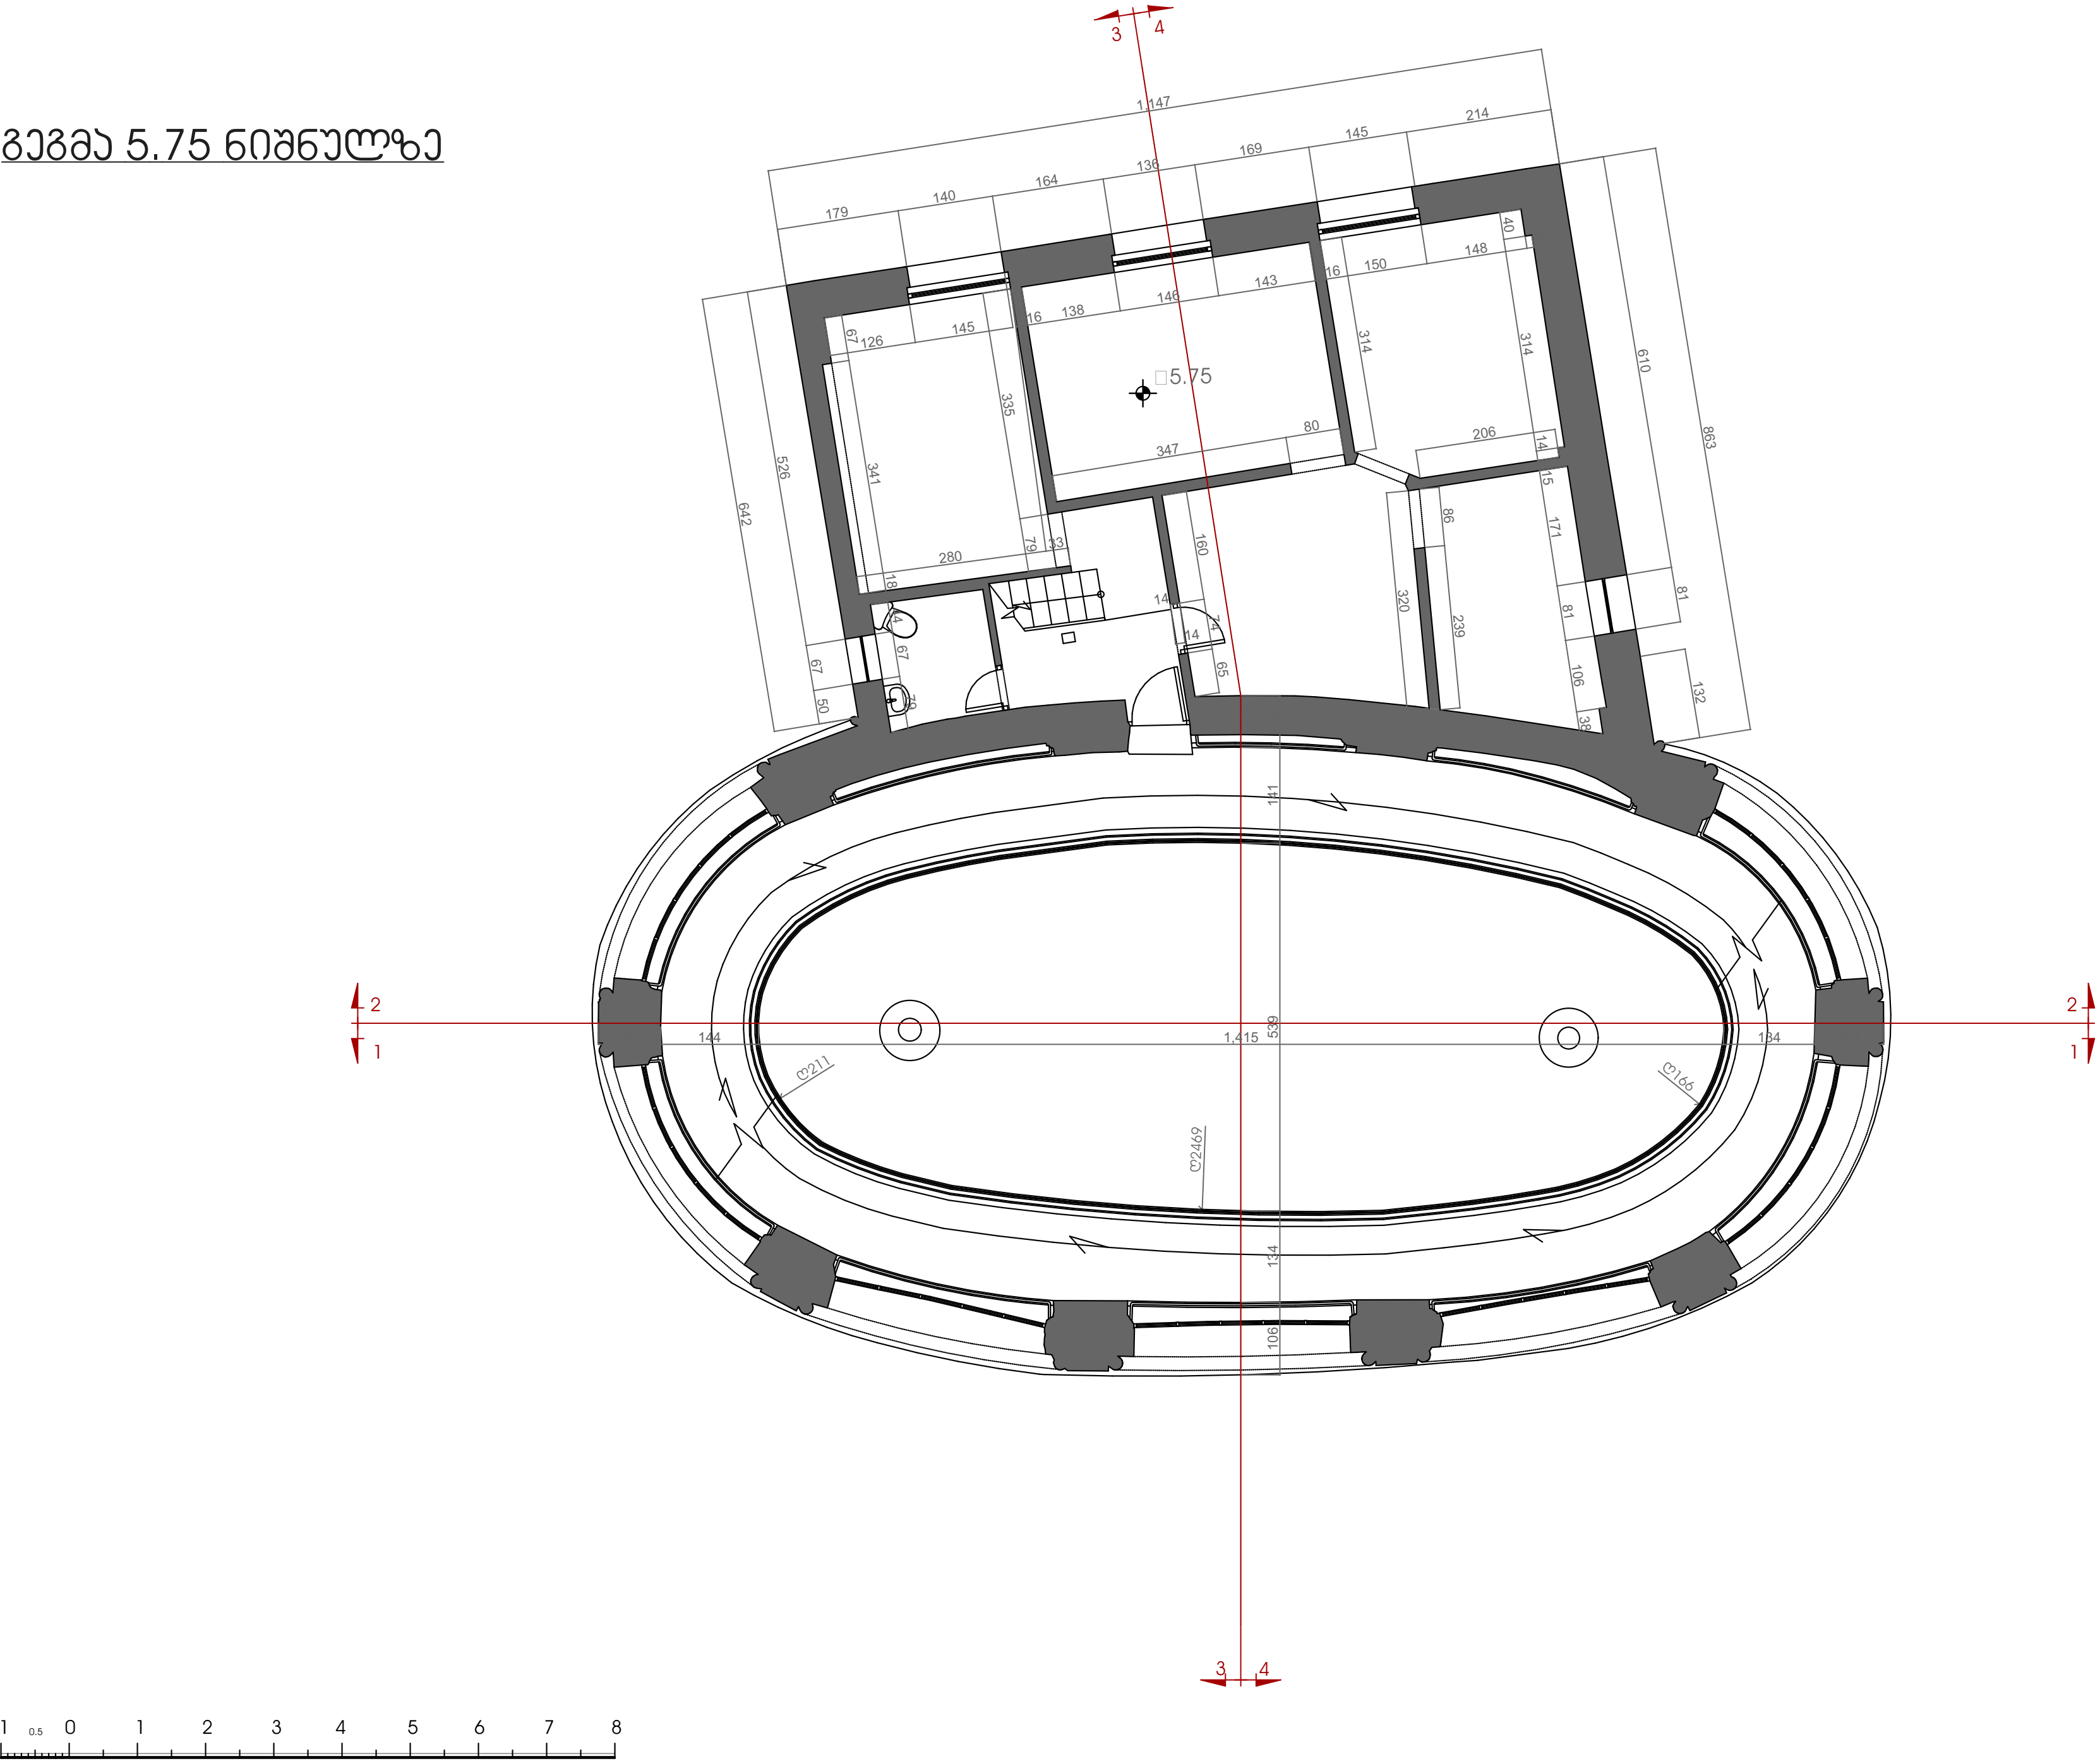


შ.პ.ს. „ქალაქპროექტი“		
მთაწმინდის საბაგირო		
გეგმა +5.75 ნიშნულზე ერსებაელი		
ბარიტორიის სააღმსტრო სუზღვარი		
ღამაჰჰოტი	შ.პ.ს. თბილისის საბარგაჰოროჰო უოგაჰი საიღ. უოღი: 20286788	
CITY PROJECT	ქ. თბილისი, გაგზირი რუსთაჰელი №52 (01.15.05.003.080)	
თაგაგზოგა	გაგრი, საგალი	გაღგოგაგა
ღირაჰაგოგოგო	გ. მანათაჰა	
გოთ. არაგბაგოგოგო	გ. მანათაჰა	
არაგბაგოგოგო	ღ.გიგაგა	
არაგბაგოგოგო	ჰ.აგოსუღაგბიღი	
აონსტრაგოგოგო	გ.გოგაი	
		ფურც №
სბაღი	ფოგაგბი	საღ.ფურგ
გოგაგბი	ა2	გაგაგბი
		100
		თაგოღი
		09.07.2017

გეგმა 8.62 ნიბნულზე

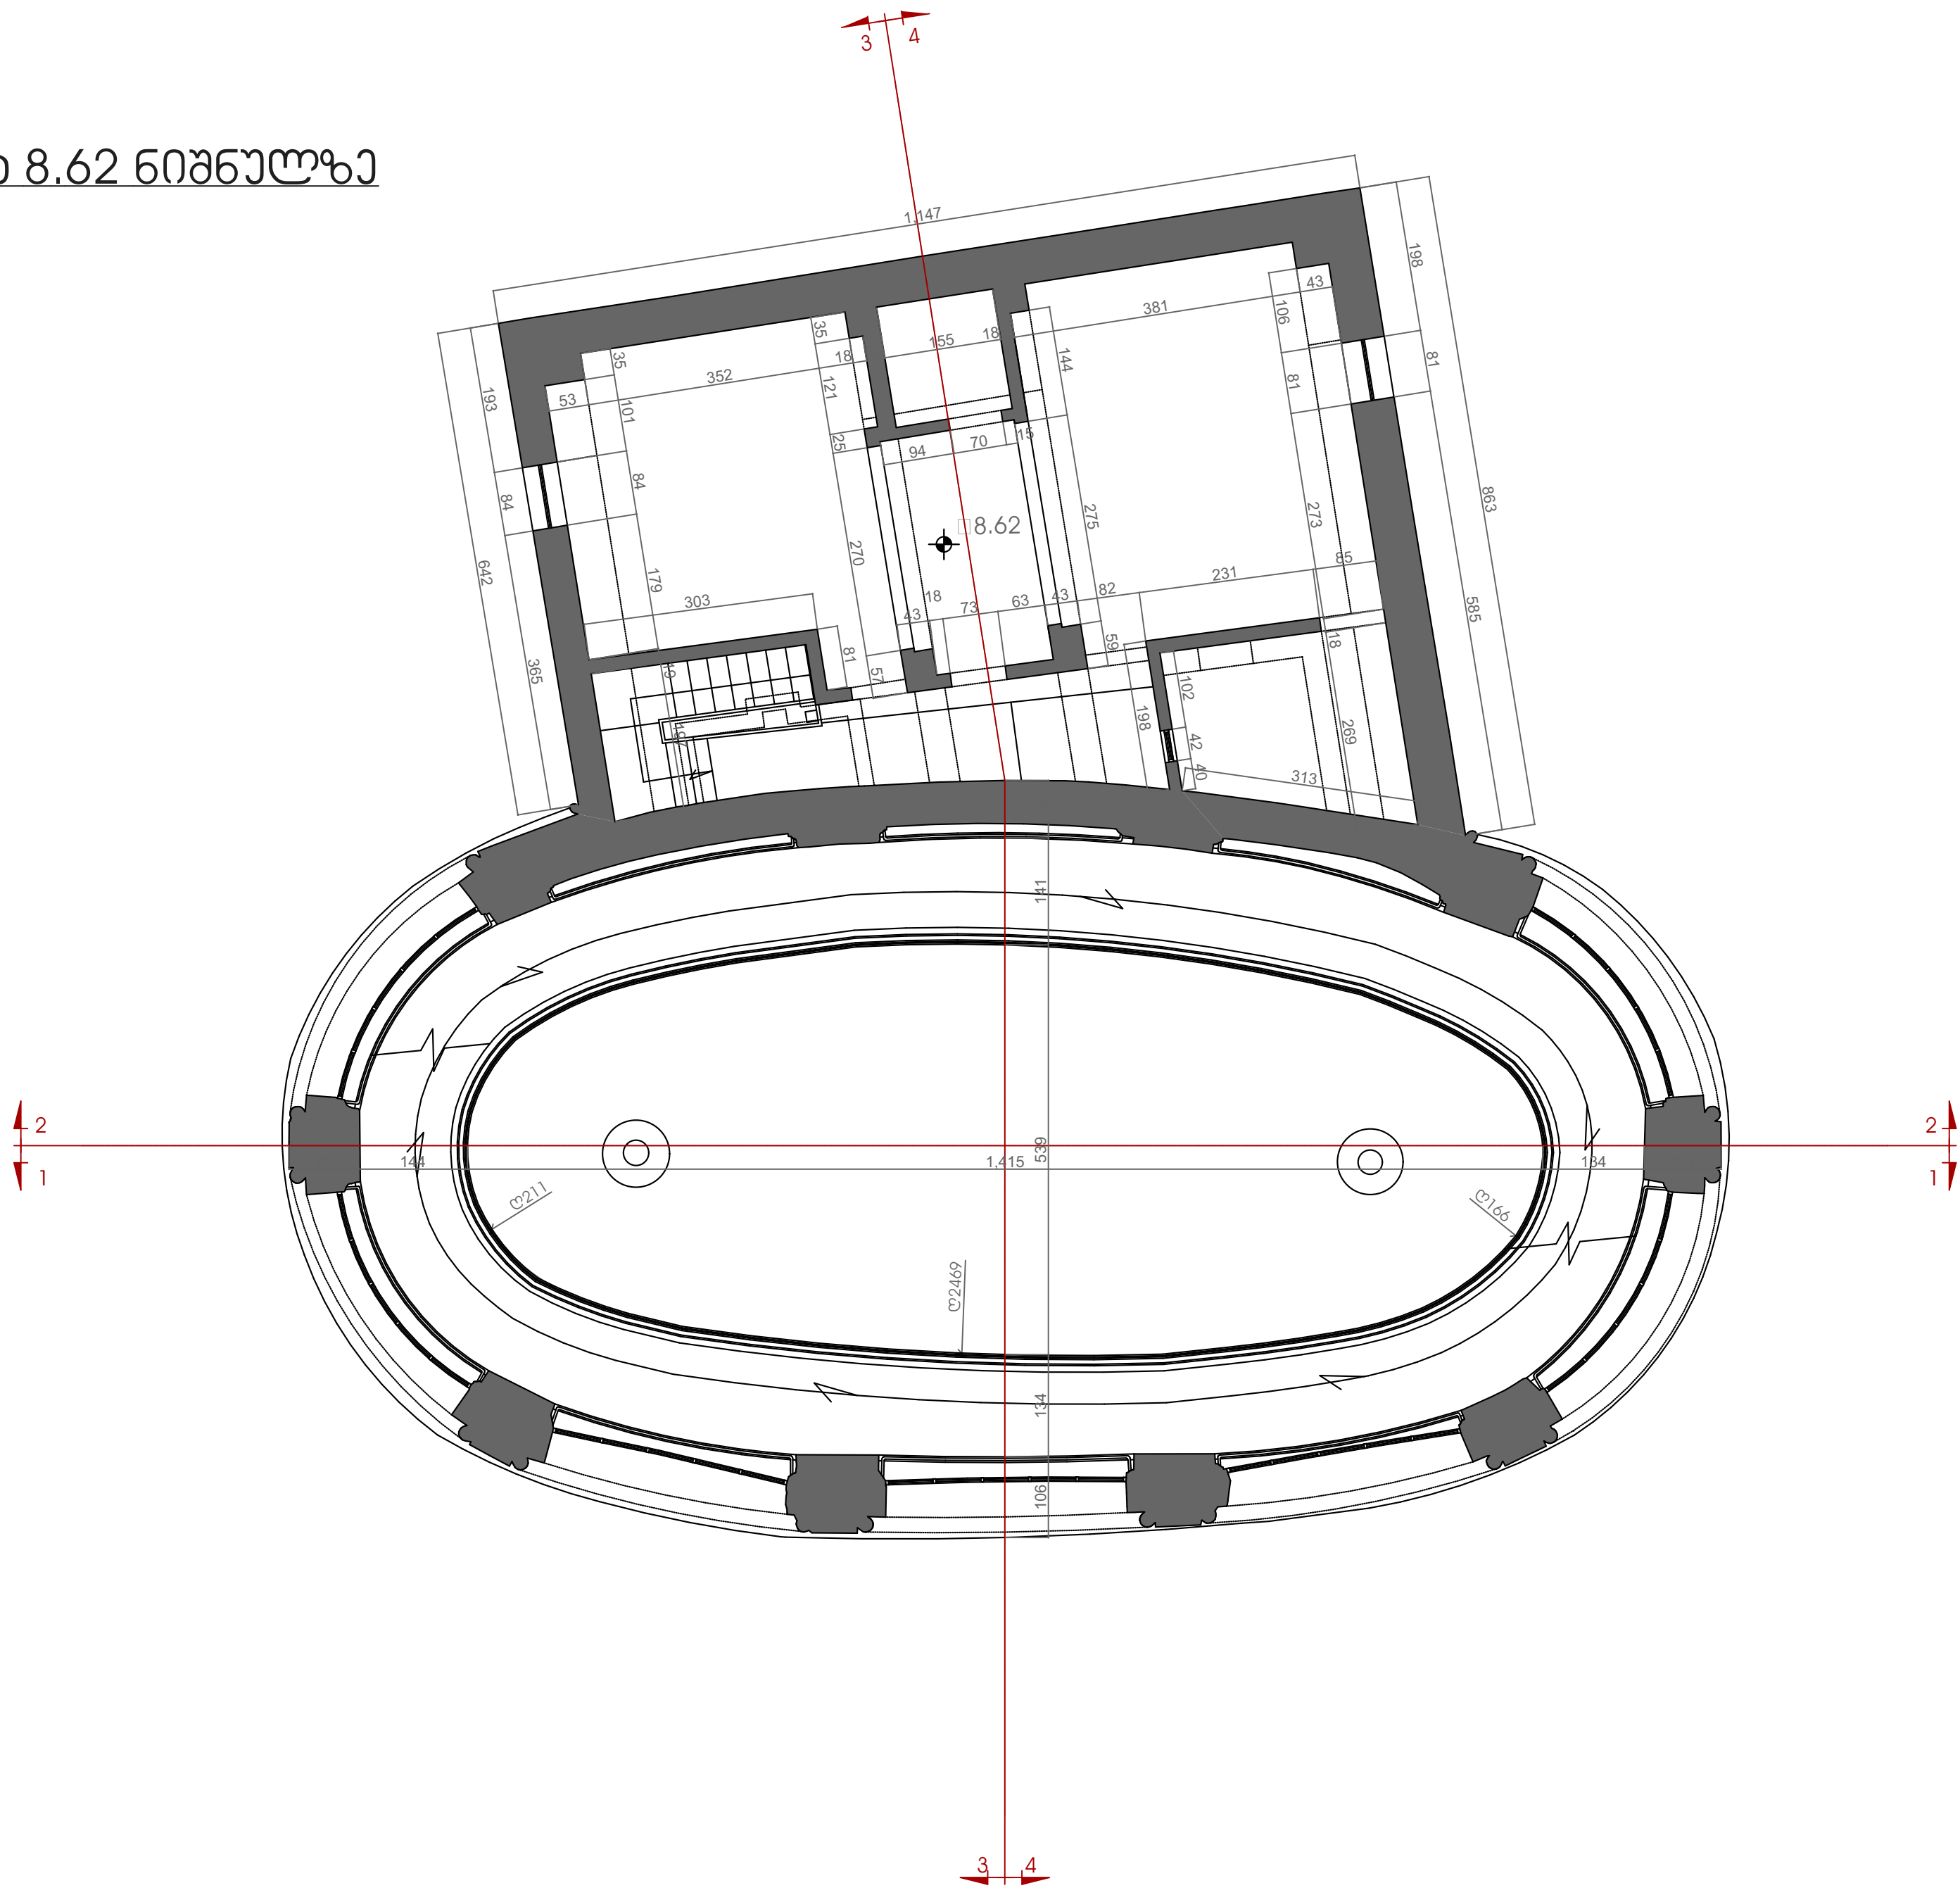


შ.პ.ს. „ქალაქპროექტი“				
მთაწმინდის საზაფხურო				
გეგმა +8.62 ნიბნულზე არსებული				
ბარიტორიის სააღმსრტო საზღვარი				

გვერდი 11.90 ნიშნულზე

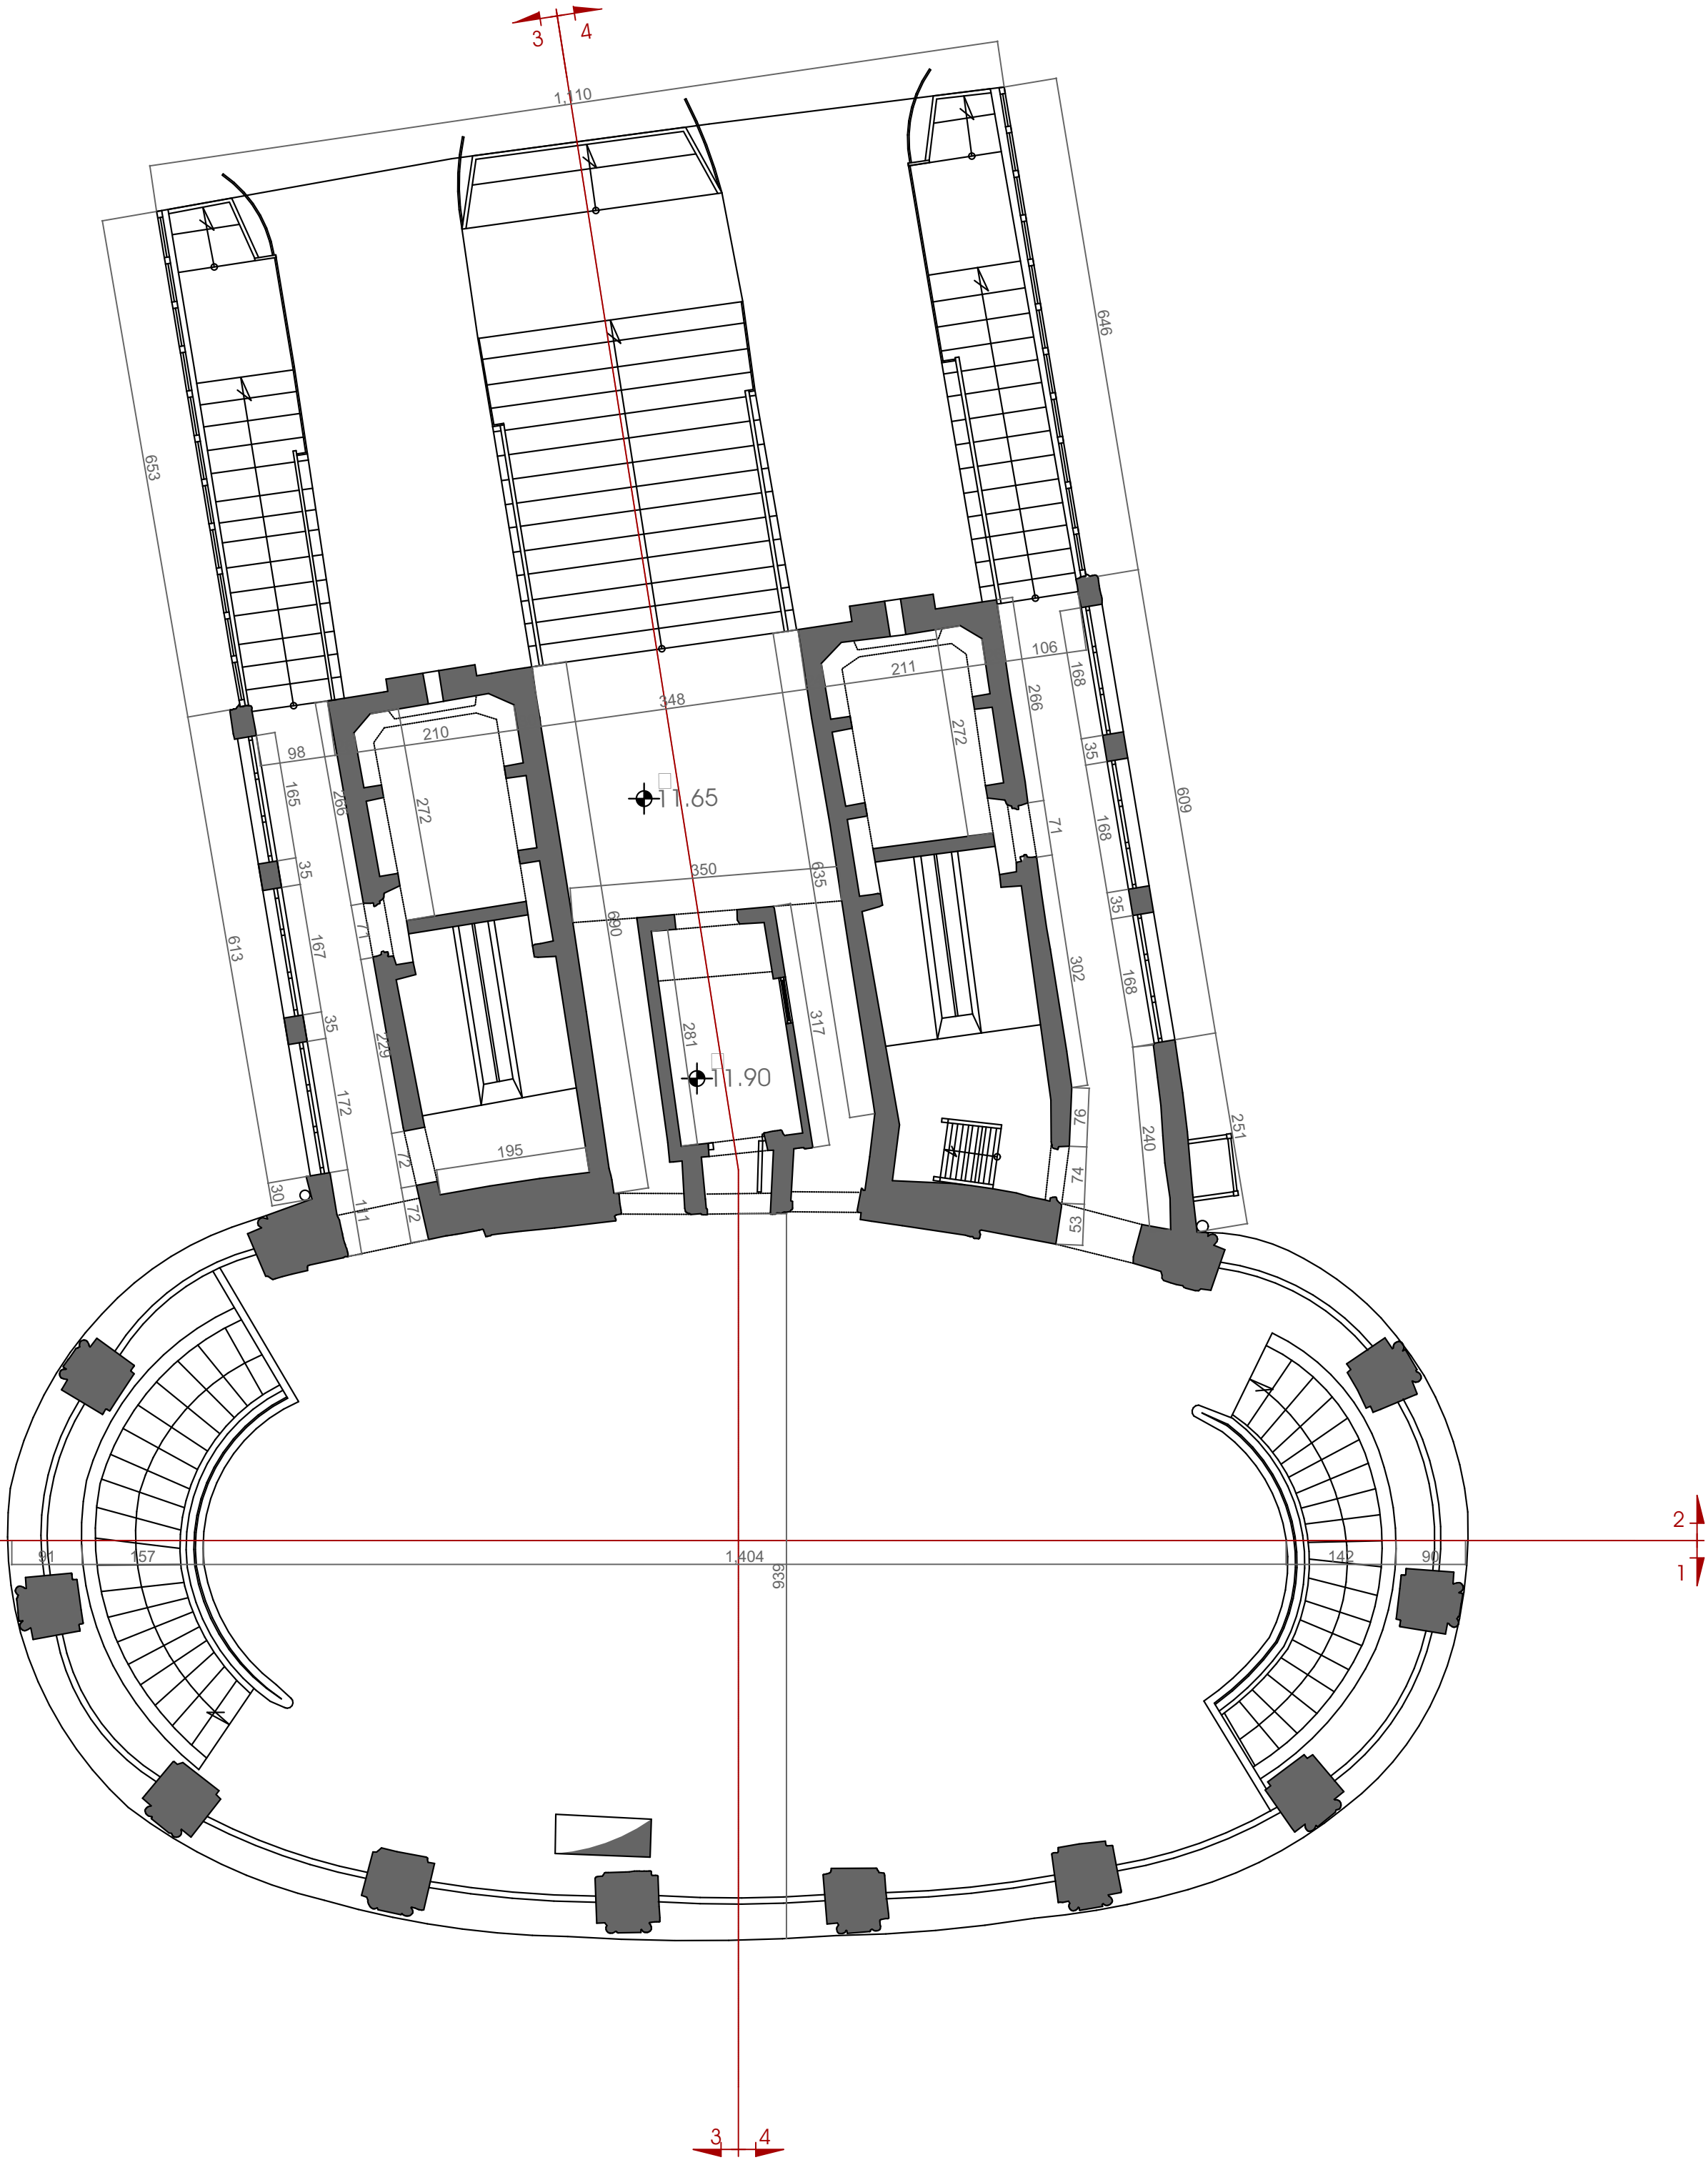


შ.პ.ს. „ქალაქპროექტი“				
მთაწმინდის საბაგირო				
გვერდი 11.90 ნიშნულზე არსებული				
ბარიტორიის საპალატო საზღვარი				
ლაშქვეთი		შ.პ.ს. თბილისის საინჟინერო კომპანია საინ. პროექტი: 20286788		
CITY PROJECT		ქ. თბილისი, გაბაშვილი რუსთაველი №52 (01.15.05.003.080)		
თანამდებობა	გვარი, სახელი	ხელმოწერა		
დირექტორი	მ. მახაშვილი			
მთ. არქიტექტორი	მ. მახაშვილი			
არქიტექტორი	ლ. მინდიაძე			
არქიტექტორი	ვ. მამულაშვილი			
არქიტექტორი	მ. მამულა			
		ფურცელი №		
სტადია	ფორმატი	საღ. ფურცელი	გამზადებული	თარიღი
პროექტი	32		100	09.07.2017

სახურავის გეგმა

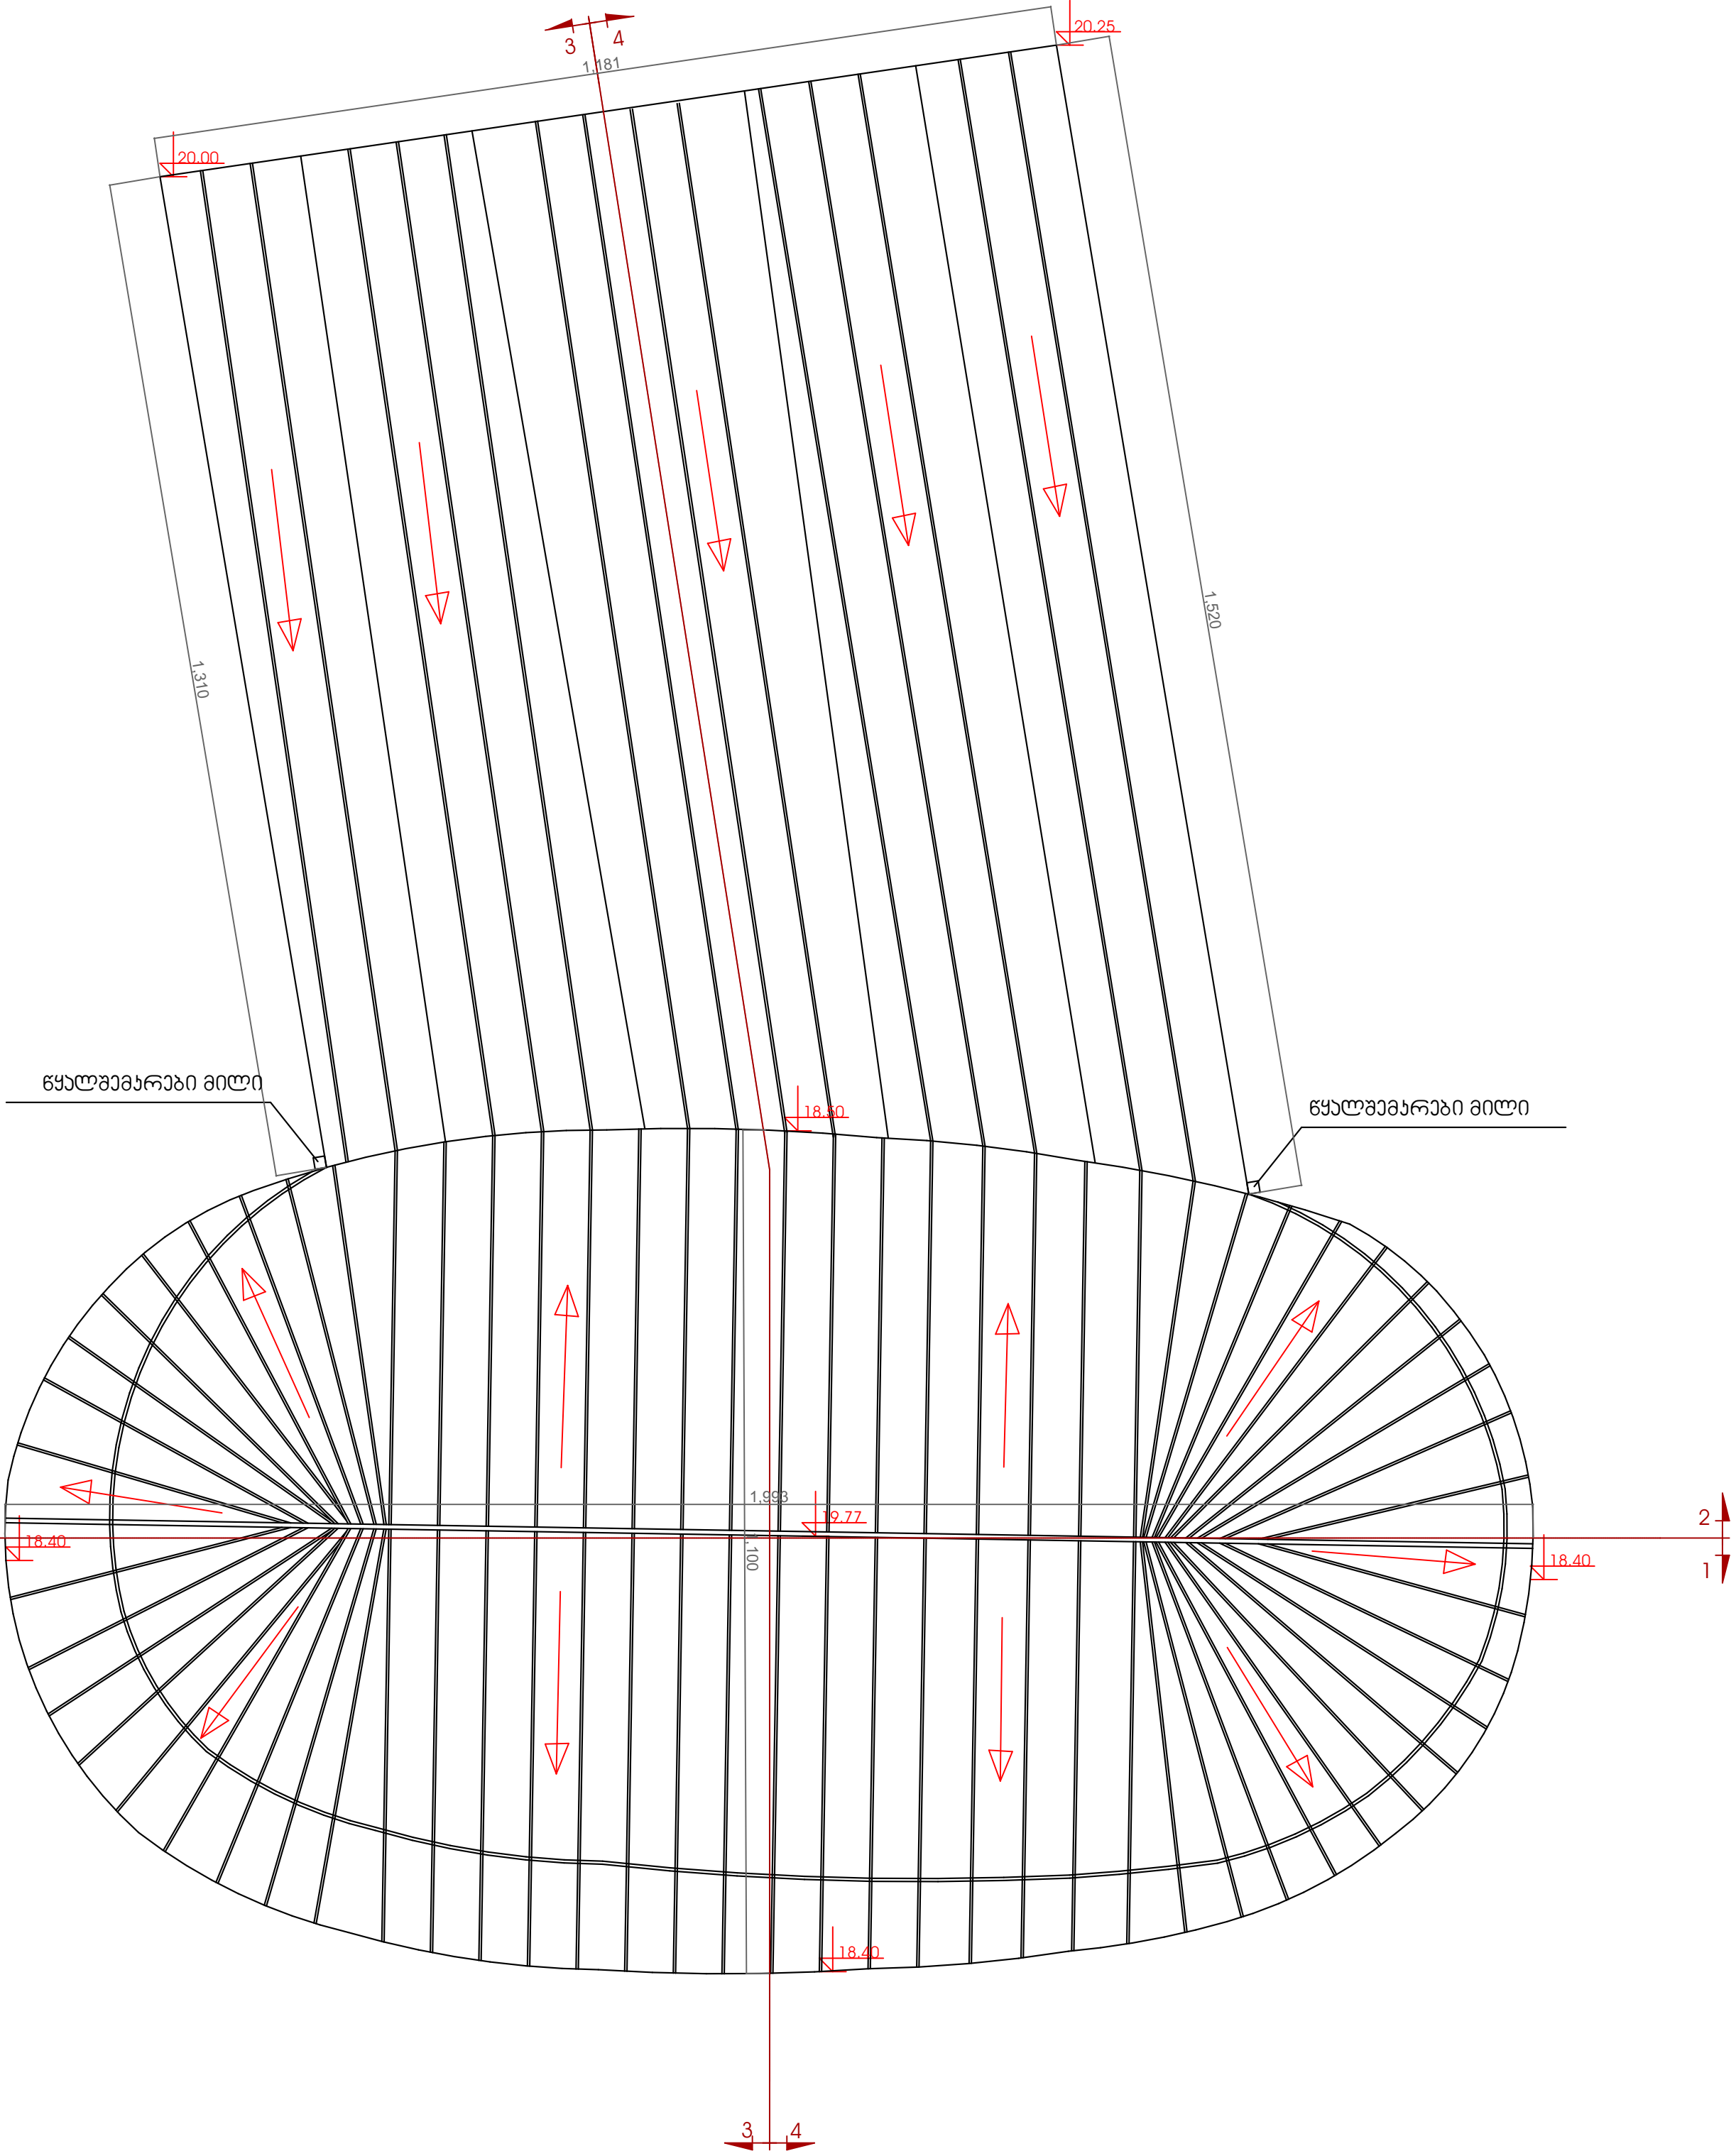

შ.პ.ს. „ქალაქპროექტი“				
მთაწმინდის საზაფხურო				
სახურავის გეგმა ურსკეული				
ტერიტორიის საზღვარო საზღვარი				
ლაგვეთი		შ.პ.ს. თბილისის საარსადსკორო პროექტი საიდ. აუდი: 20286788		
CITY PROJECT		ქ. თბილისი, გაზიფიკირებული რუსთაველი №52 (01.15.05.003.080)		
თავმჯდომარე	გვარი, სახელი	ხელმოწერა		
დირექტორი	გ. მახათაძე			
მთ. არქიტექტორი	გ. მახათაძე			
არქიტექტორი	ლ. მინდიაძე			
არქიტექტორი	ვახიშვილი			
პროექტორი	გ. მინდიაძე			
ფურც №				
სტადია	ფორმატი	საღ. ფურც	მასშტაბი	თარიღი
პროექტი	ა2		100	09.07.2017

სარღუფის გეგმა

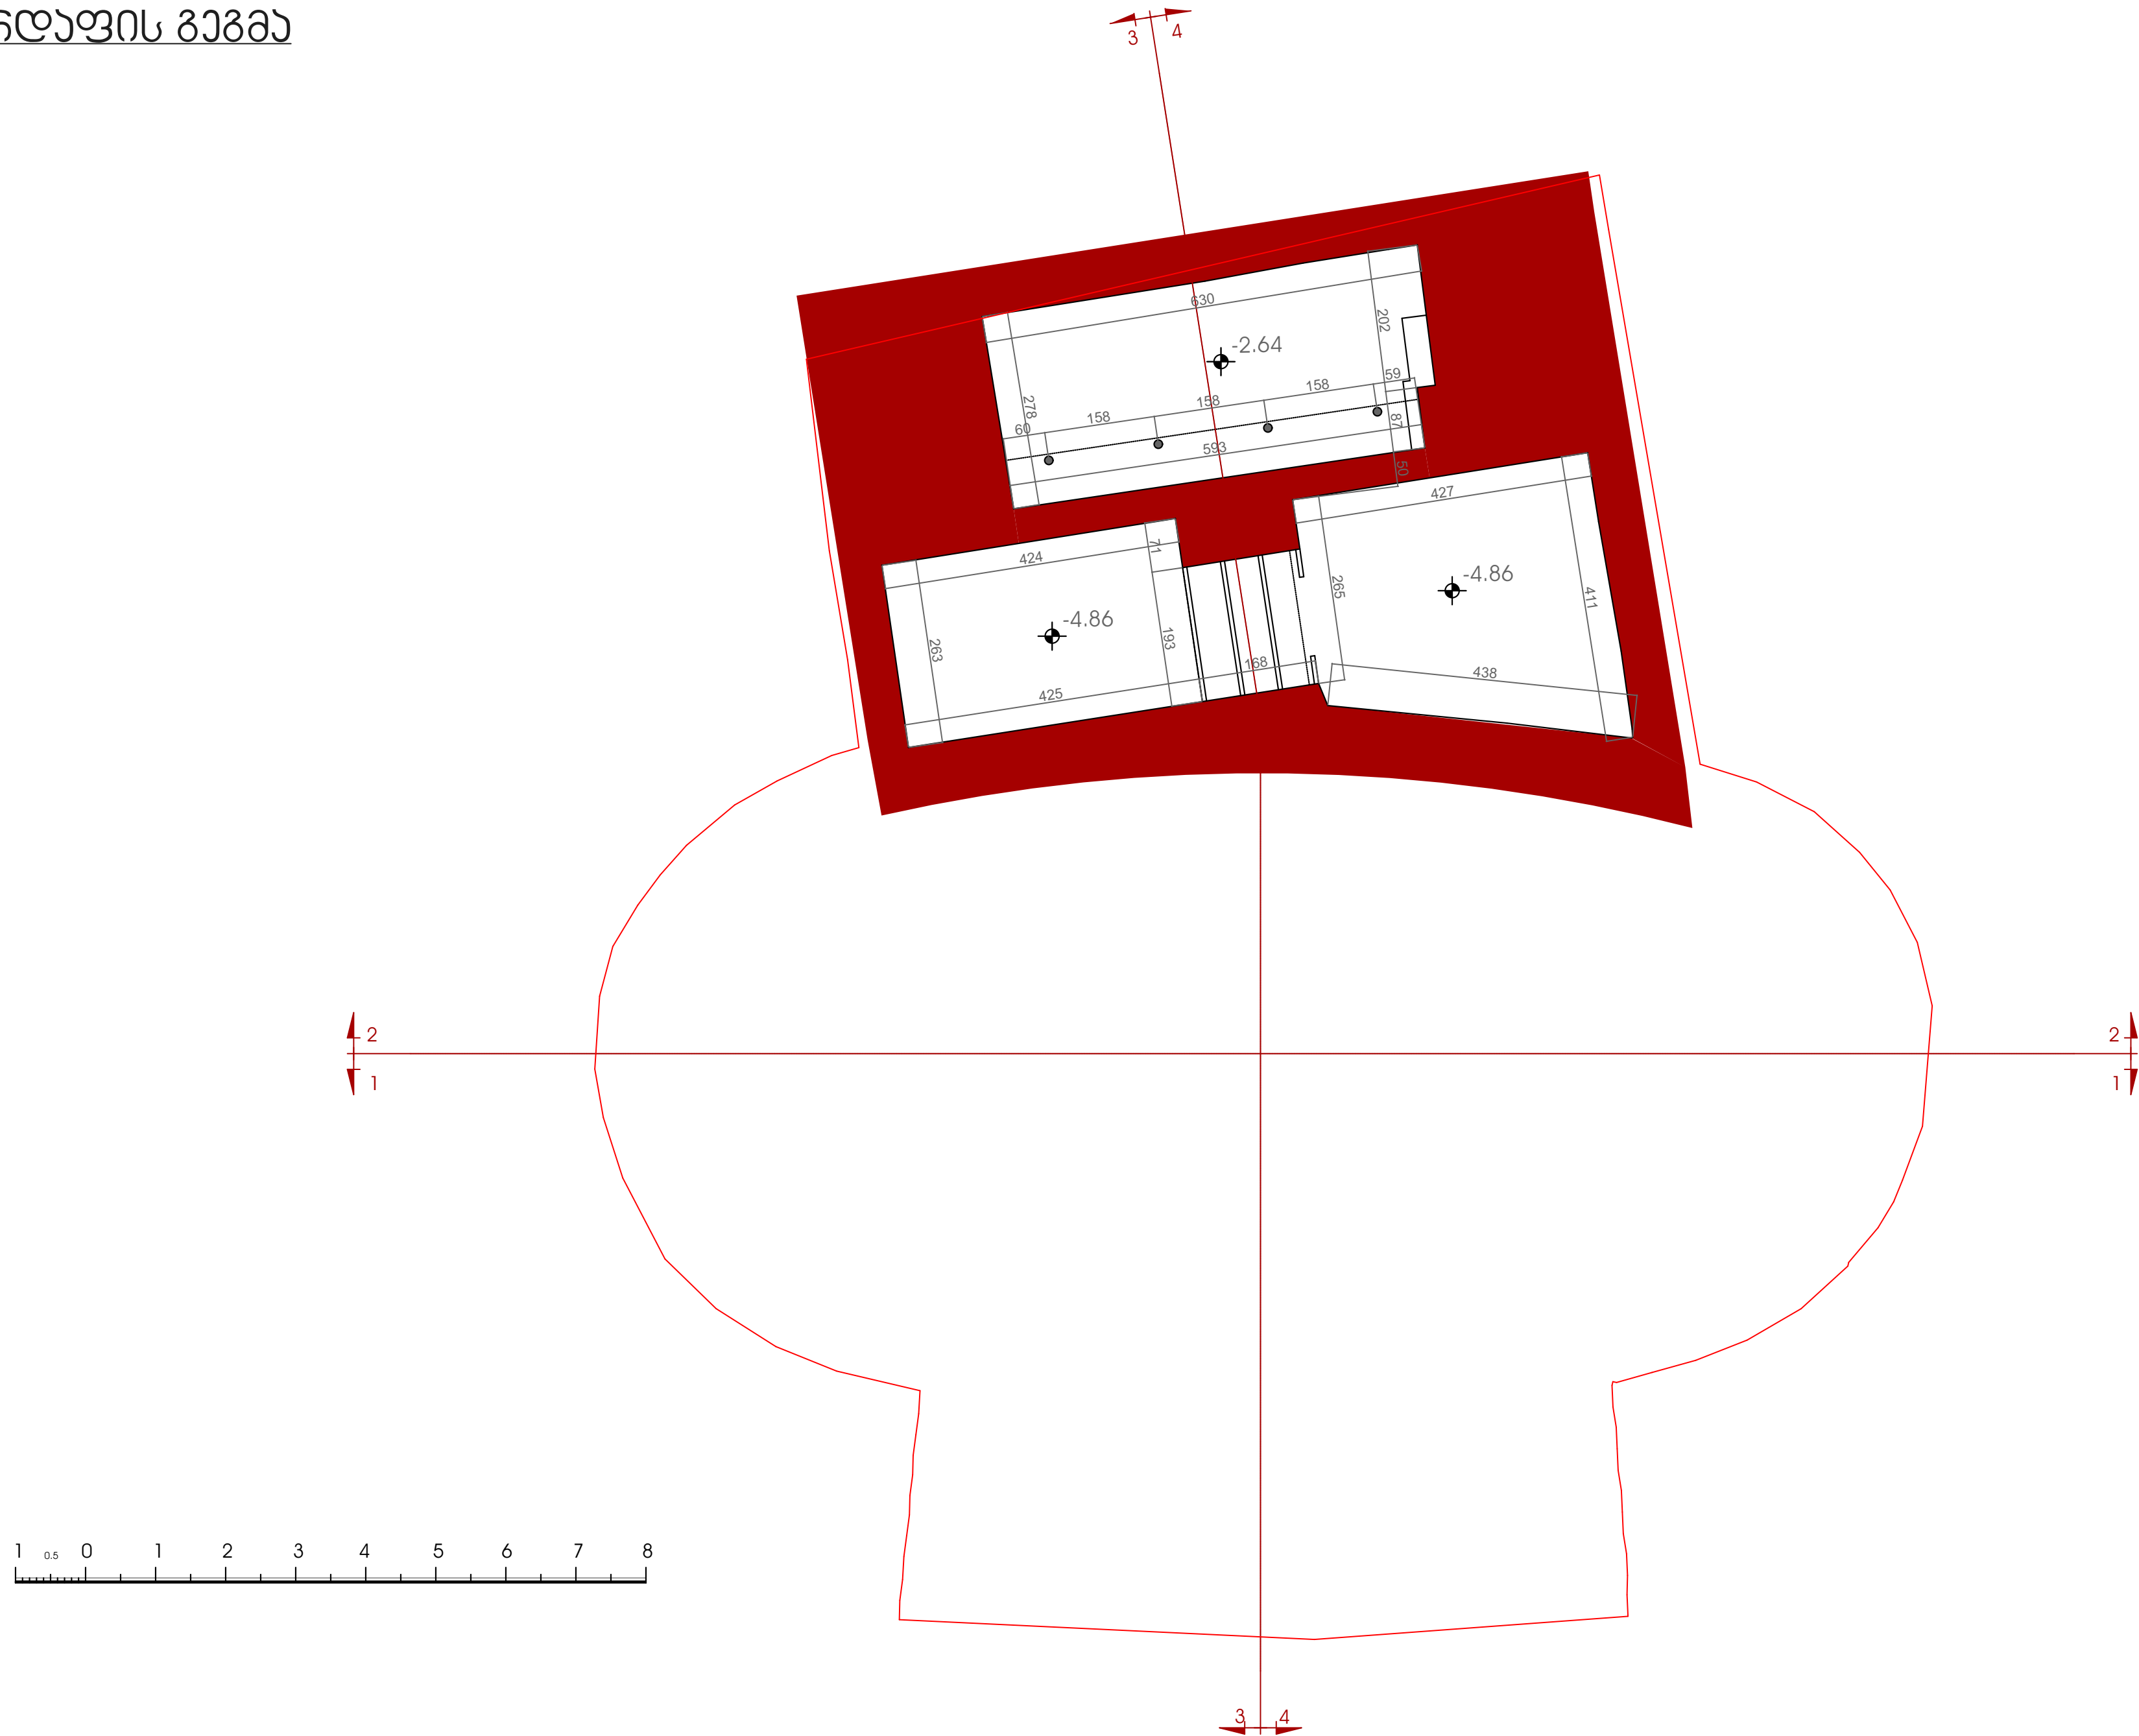

შ.პ.ს. „ქალაქრობი“

მთავრების საბჭო


სარეაქციის სარეაქტი

ტერიტორიის სახელსტრო საზღვარი

სადემონტაჟო ხედვები

		ბ.პ.ს. თბილისის საპრემიერო კომპანია საიტი: პოლი: 20286788	
თანამდებობა დირექტორი		გვარი, სახელი გ. ბახვაძე	ხელმოწერა 
მთ. პარამეტრები არამეტრები პარამეტრები პარამეტრები პარამეტრები		გ. ბახვაძე ლ. მინაძე ვ. ანდუაშვილი გ. მუგანი	 
			ფურც №
სტადია	ფორმები	საუ. ფურც	მასშტაბი
პროექტი	ა2		100
			თარიღი
			09.07.2017

გვერდი +0.00 ნიშნულზე

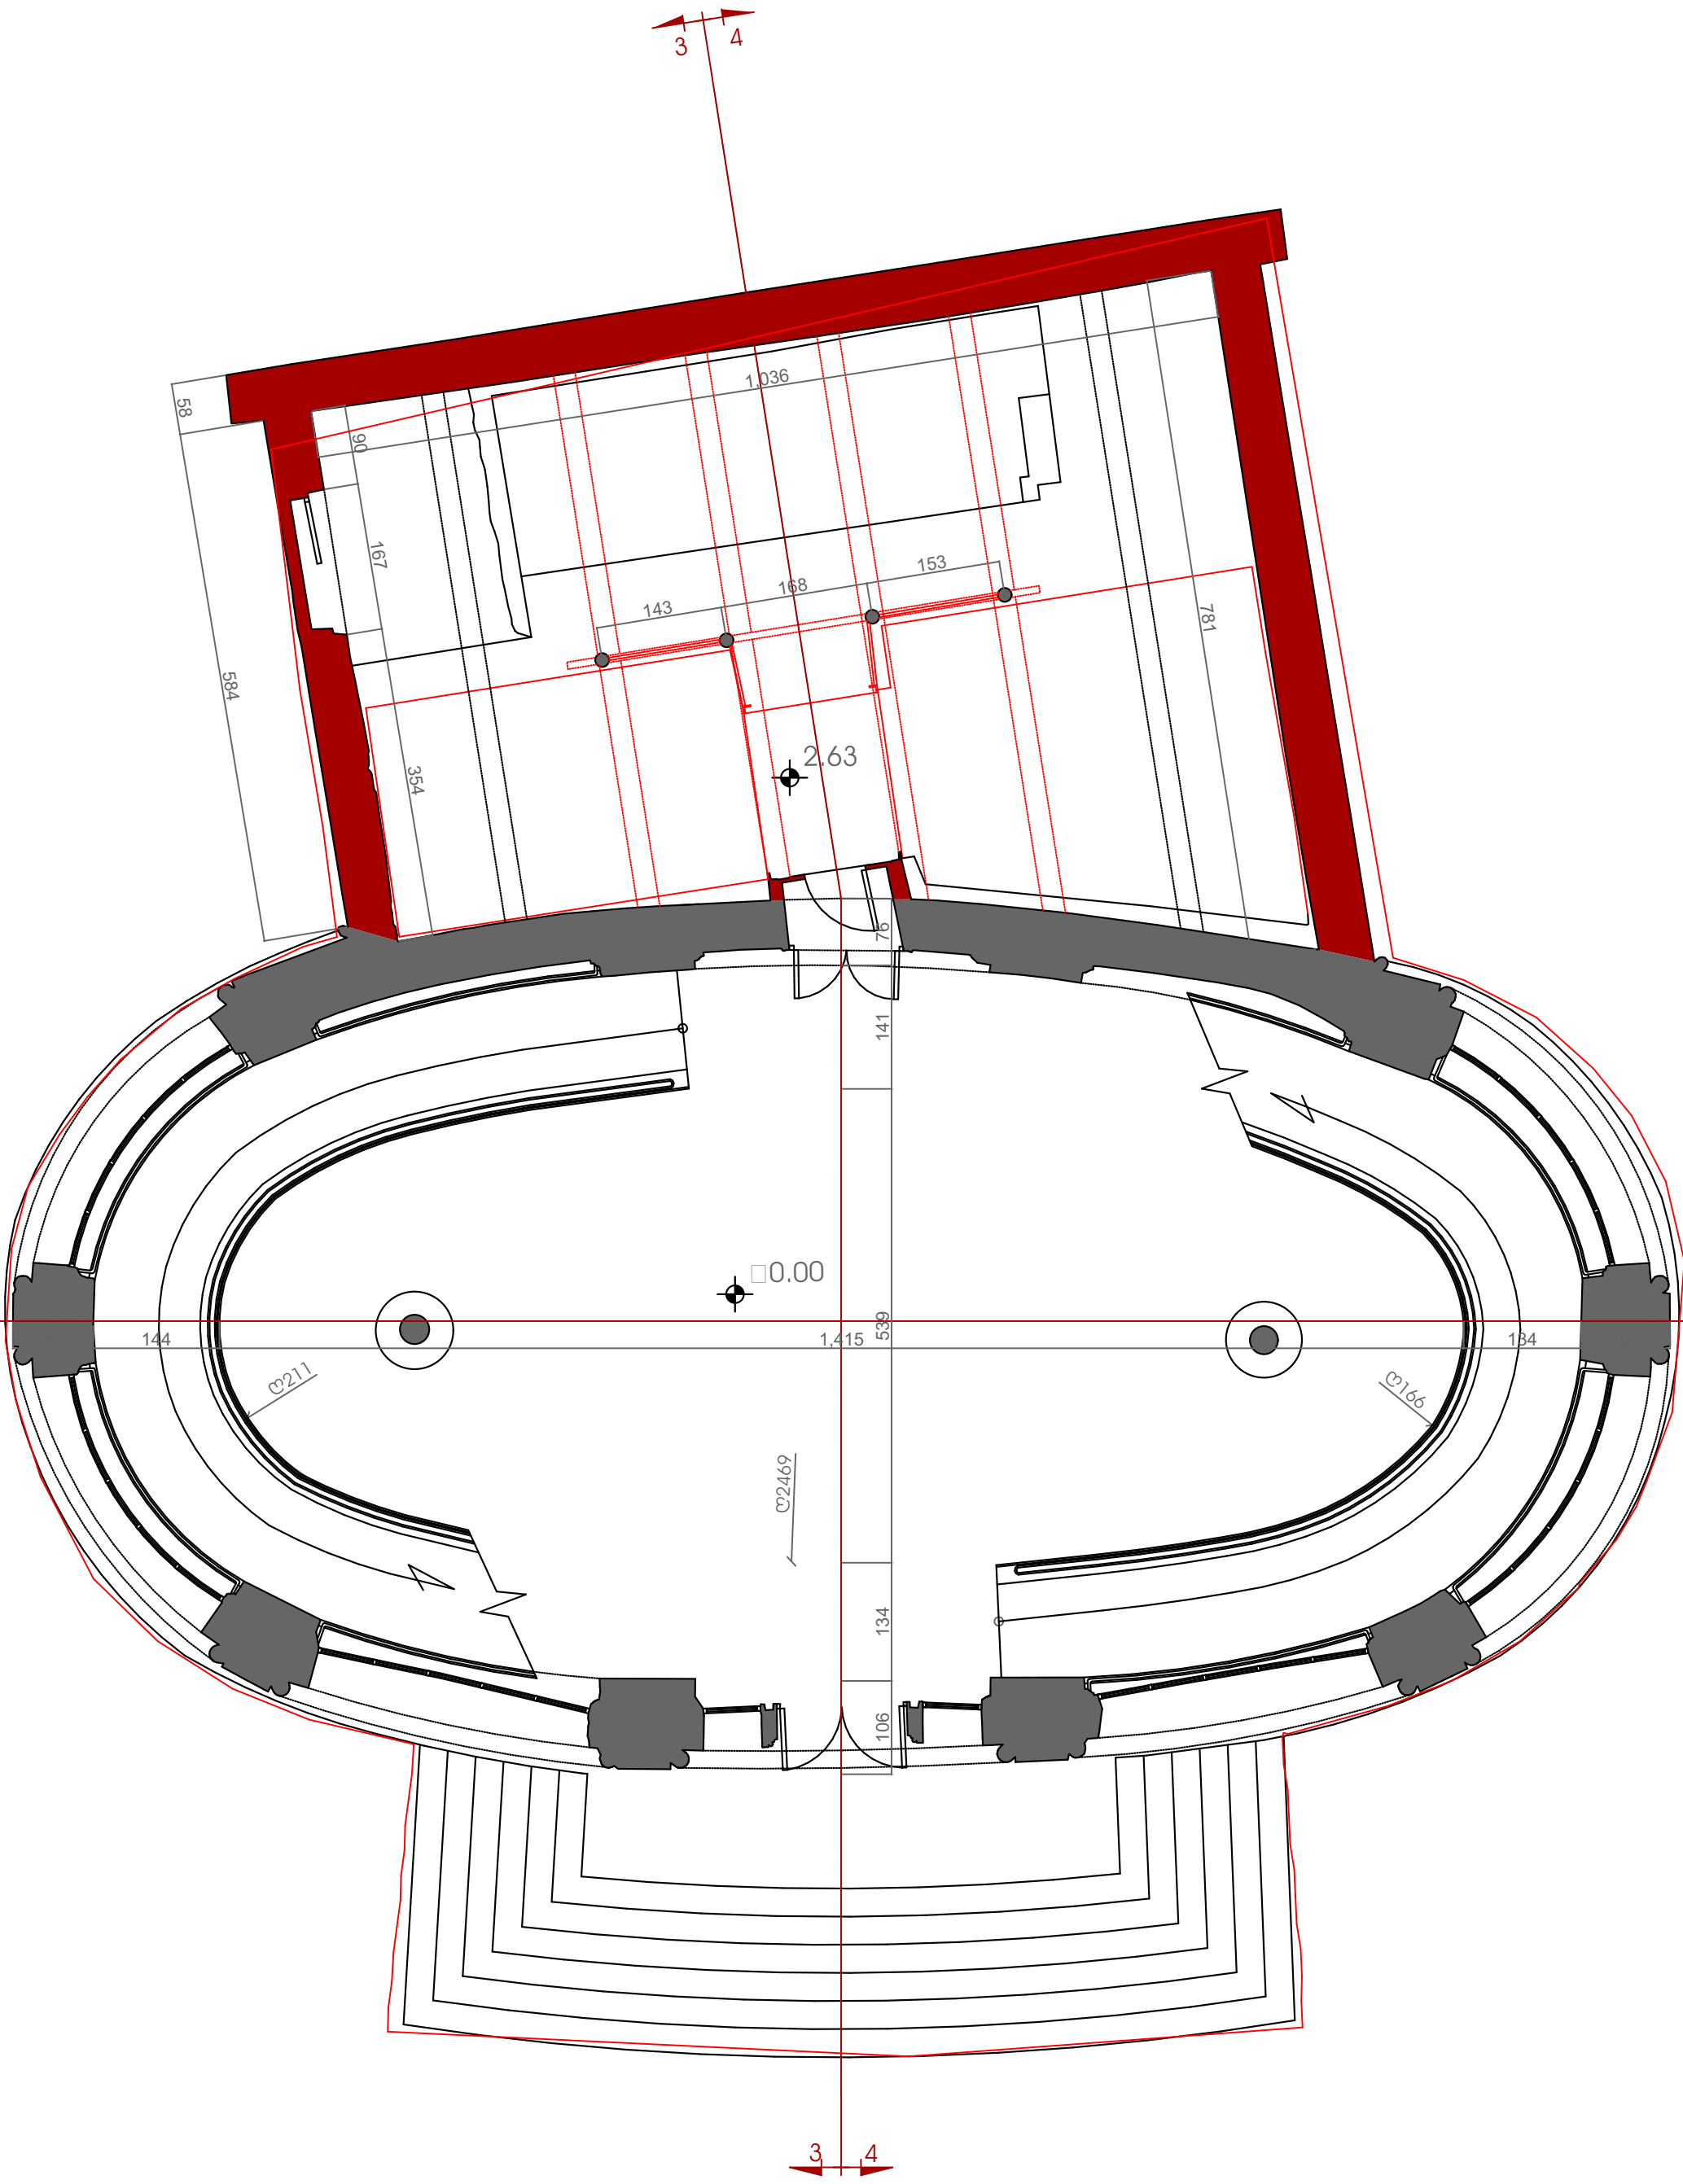

შ.პ.ს. „ქალაქპროექტი“


მთავრის საბავირო

გვერდი +0.00 ნიშნულზე

- ბერიტორიის საბავსტრო სავტარი
- არსავლი ავტარი
- საბავსტრო ავტარი


ლაგავიტი		შ.პ.ს. თბილისის საინჟინერო-პროექტო საბო. ავტარი: 20286788	
		ქ. თბილისი, გაგომი რუსთაველი №52 (01.15.05.003.080)	
თავბავტარი	გავიტი, საბავ	სავტარი	
დირექტორი	გ. გავიტი	გ. გავიტი	
მთ. არქიტექტორი	გ. გავიტი	გ. გავიტი	
არქიტექტორი	ლ. გინავა	ლ. გინავა	
არქიტექტორი	ვ. გინავა	ვ. გინავა	
არქიტექტორი	გ. გინავა	გ. გინავა	
		ფურც №	
სავლი	ფურცები	სავ. ფურც	გავიტი
არქიტექტორი	ვ2	100	09.07.2017

გეგმა 5.75 ნიშნულზე

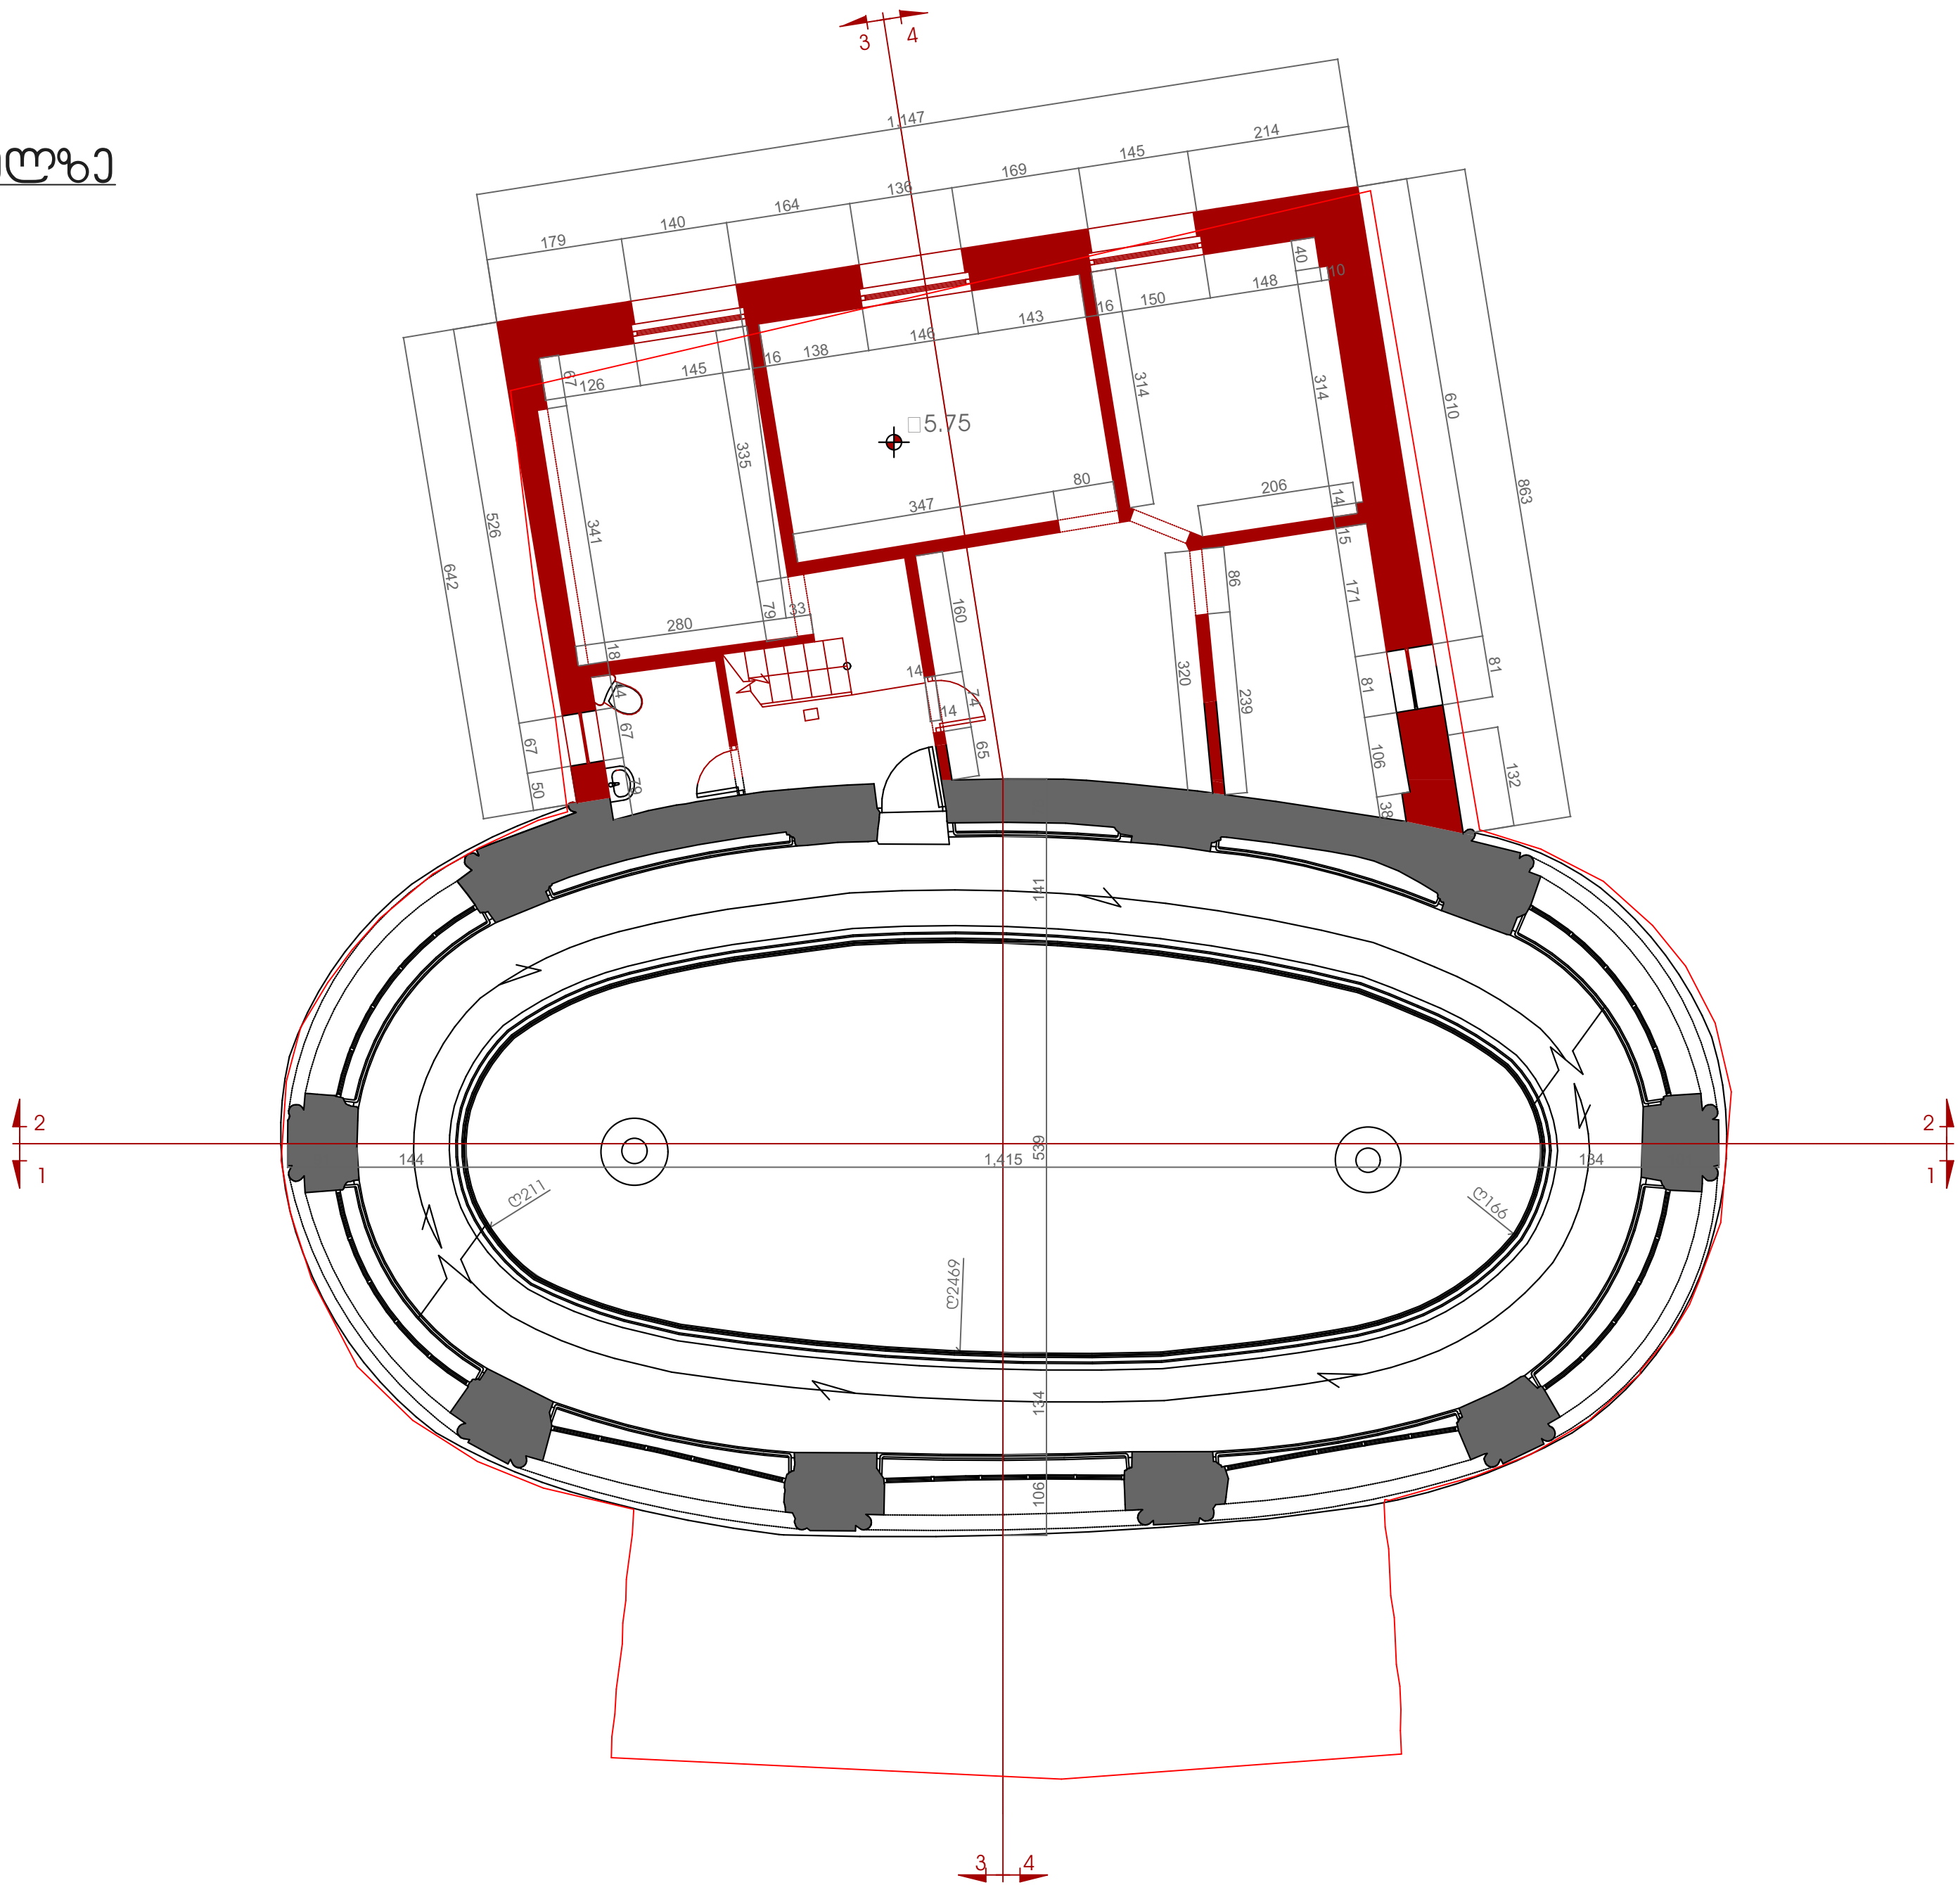


შ.პ.ს. „ქალაქპროექტი“		
მთაწმინდის საბაგირო		
გეგმა +5.75 ნიშნულზე		
ბარბორის სააღმსრუმო სუზვარი არსებული აედვები სადგომბაქო აედვები		
ღამვამთი	შ.პ.ს. მთილისის საბაგირო პროექტი საიდ. აოდთ: 20286788	
CITY PROJECT	ქ. მბილისი, გავბირი რუსთაველი №52 (01.15.05.003.080)	
მანვმდვობა	გვარი, სხული	ხულმონვრა
დიკებორი	მ. მხნთაქი	
მთ. არმბებორი	მ. მხნთაქი	
არმბებორი	ლ.მინვამი	
არმბებორი	ვ.მოსულაგბილი	
აონსტრუქტორი	გ.მონბი	
		ფურც №
სბდო	ფორმბი	სულ.ფურმ
პროექტი	32	გვამბი
		100
		მბრილი
		09.07.2017

გეგმა 8.62 ნიშნულზე

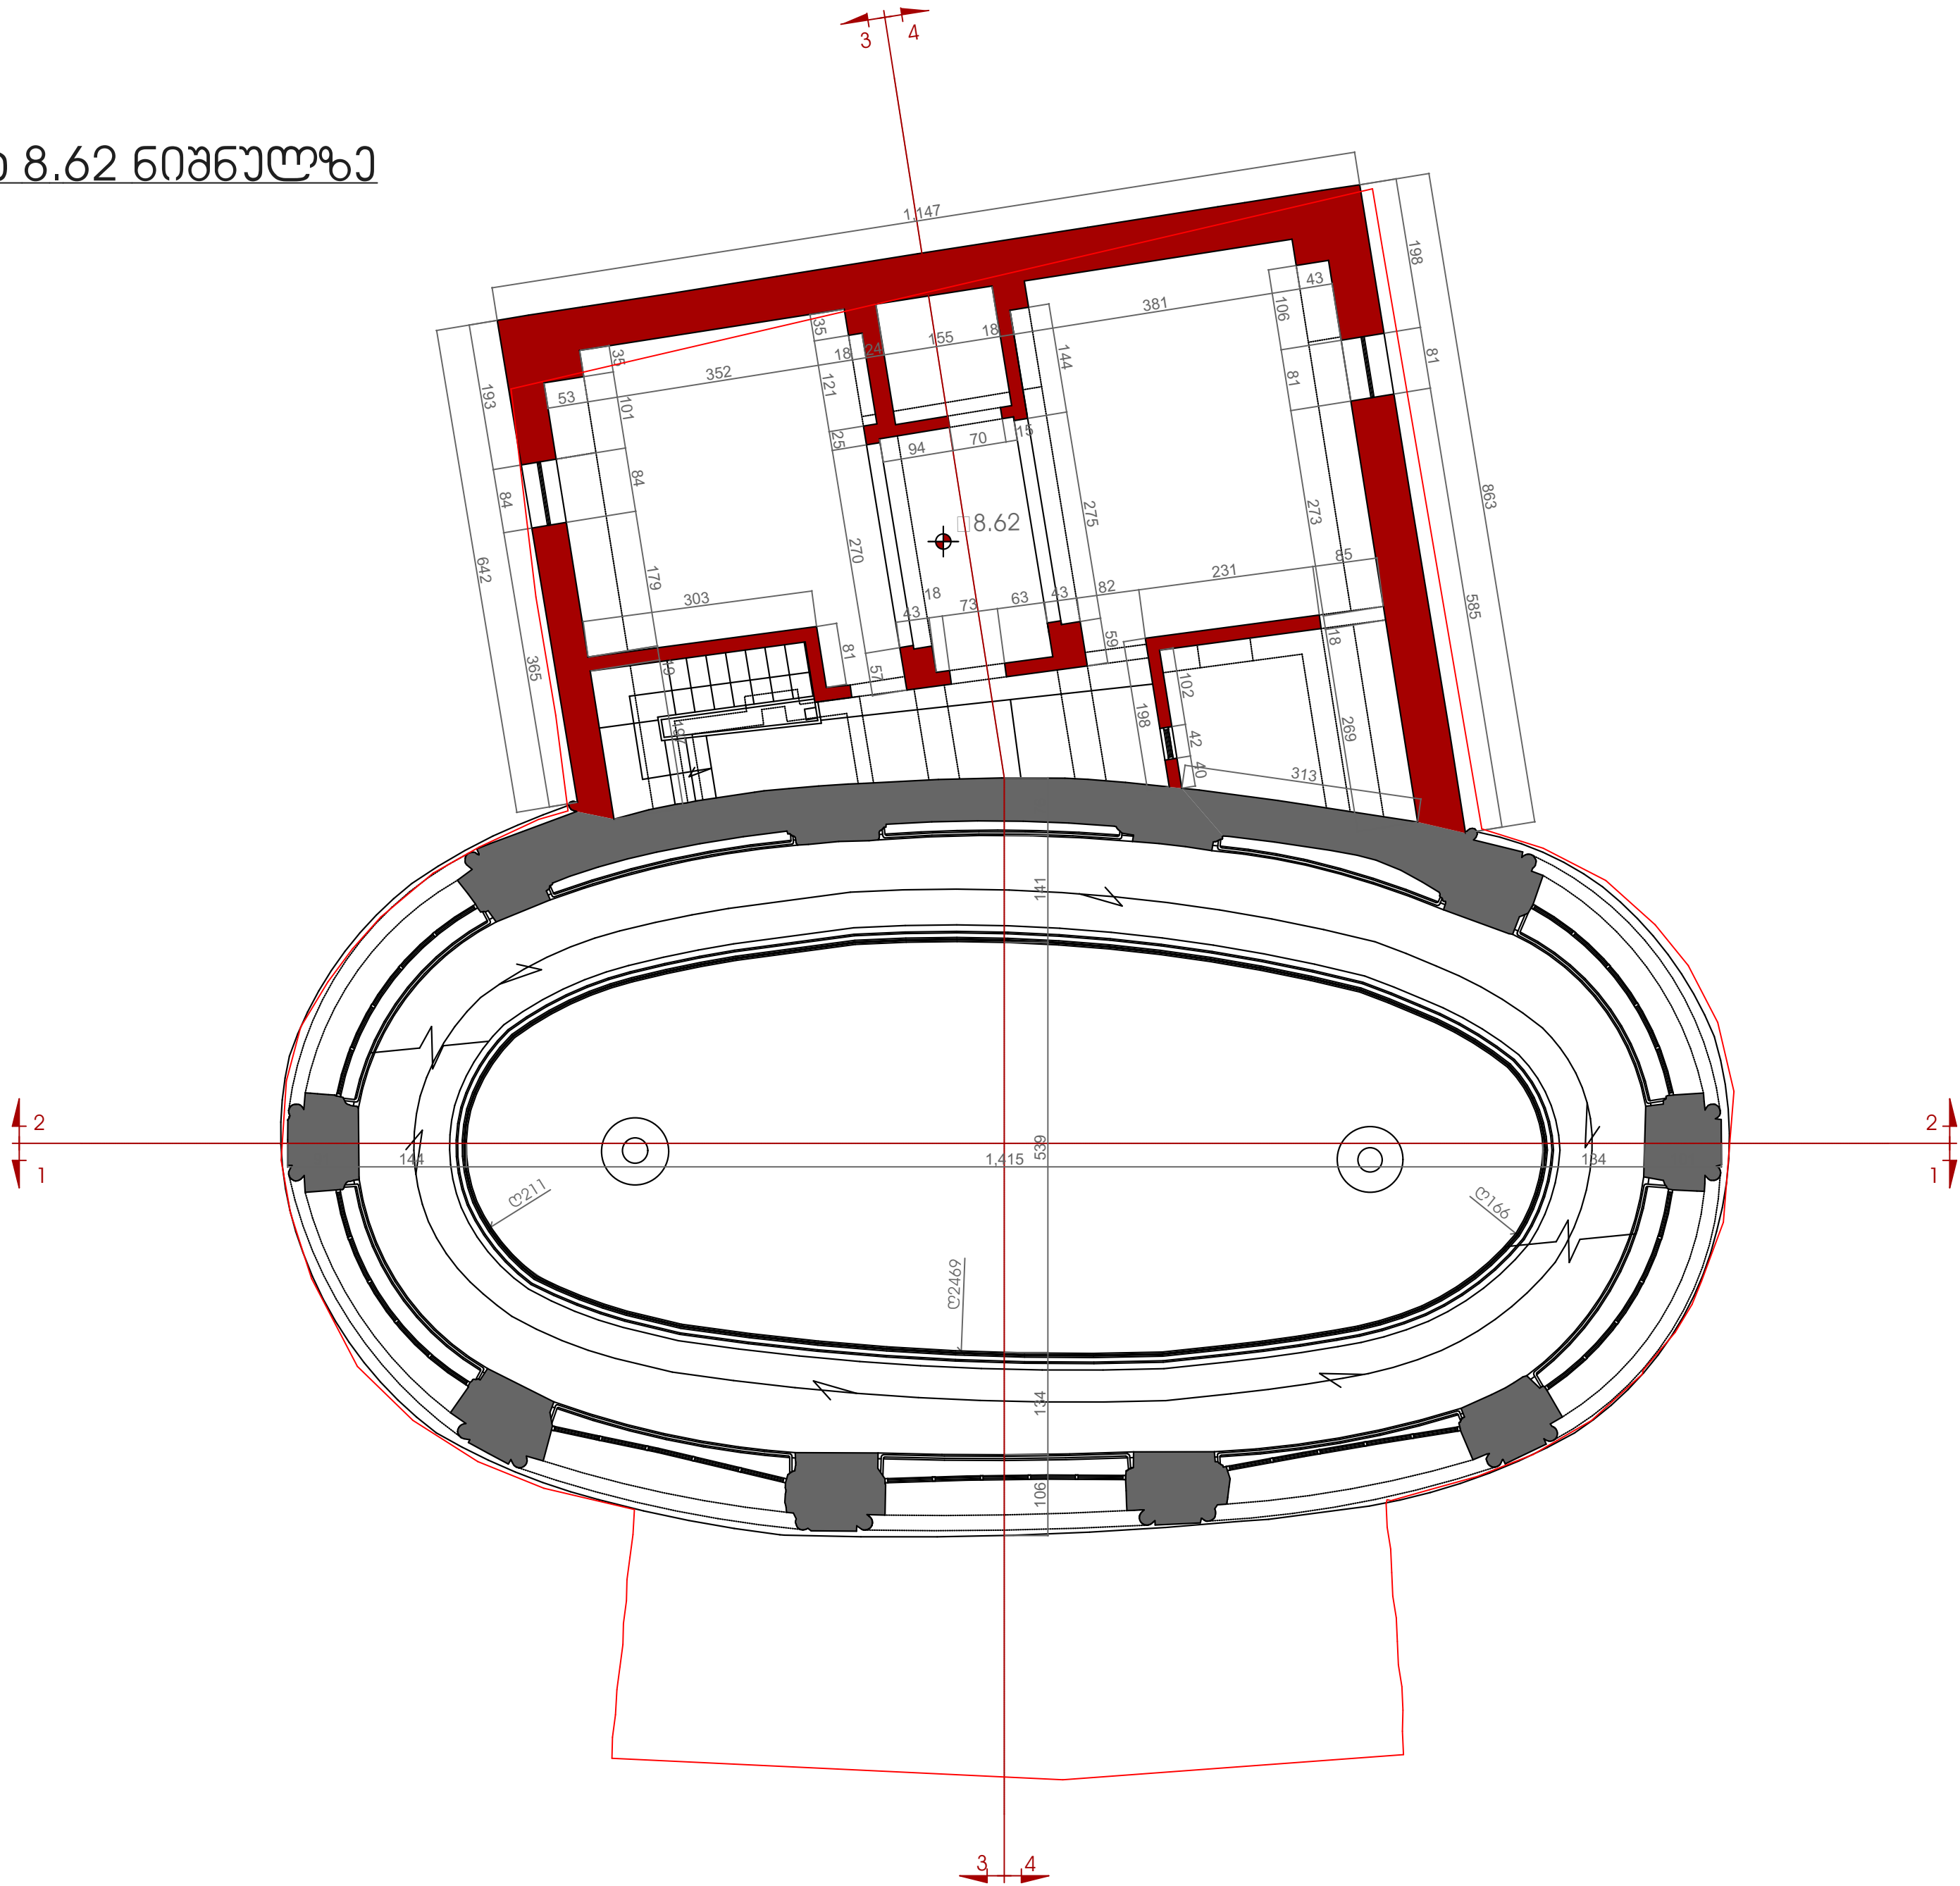

შ.პ.ს. „ქალაქპროექტი“				
მთაწმინდის საბაგირო				
გეგმა +8.62 ნიშნულზე				
ტერიტორიის საპლანტრო სუბუპი არსებული აედუბი სადამონბაჟო აედუბი				
ღაგაჟი		შ.პ.ს. მბილისი საბაგაორო აოგაი საიფ. აოფი: 20286788		
CITY PROJECT		ქ. მბილისი, გაგბირი რუსთაჟილი №52 (01.15.05.003.080)		
თანაბრბობა	გაბრი, საბალი	ხალგონა		
ფირბაბორი	მ. მბაბაჟი	4.4.4.4		
მთ. არბიბაბორი	მ. მბაბაჟი	4.4.4.4		
არბიბაბორი	ლ.მინბაჟი	4.4.4.4		
არბიბაბორი	ჟ.აბიბაბაბილი	4.4.4.4		
არბიბაბორი	გ.მონბაჟი	4.4.4.4		
		ფურც №		
საბალი	ფორბაჟი	საბ.ფურც	გაბაბი	თარიღი
არბიბაბი	ა2		100	09.07.2017

გეგმა 11.90 ნიშნულზე



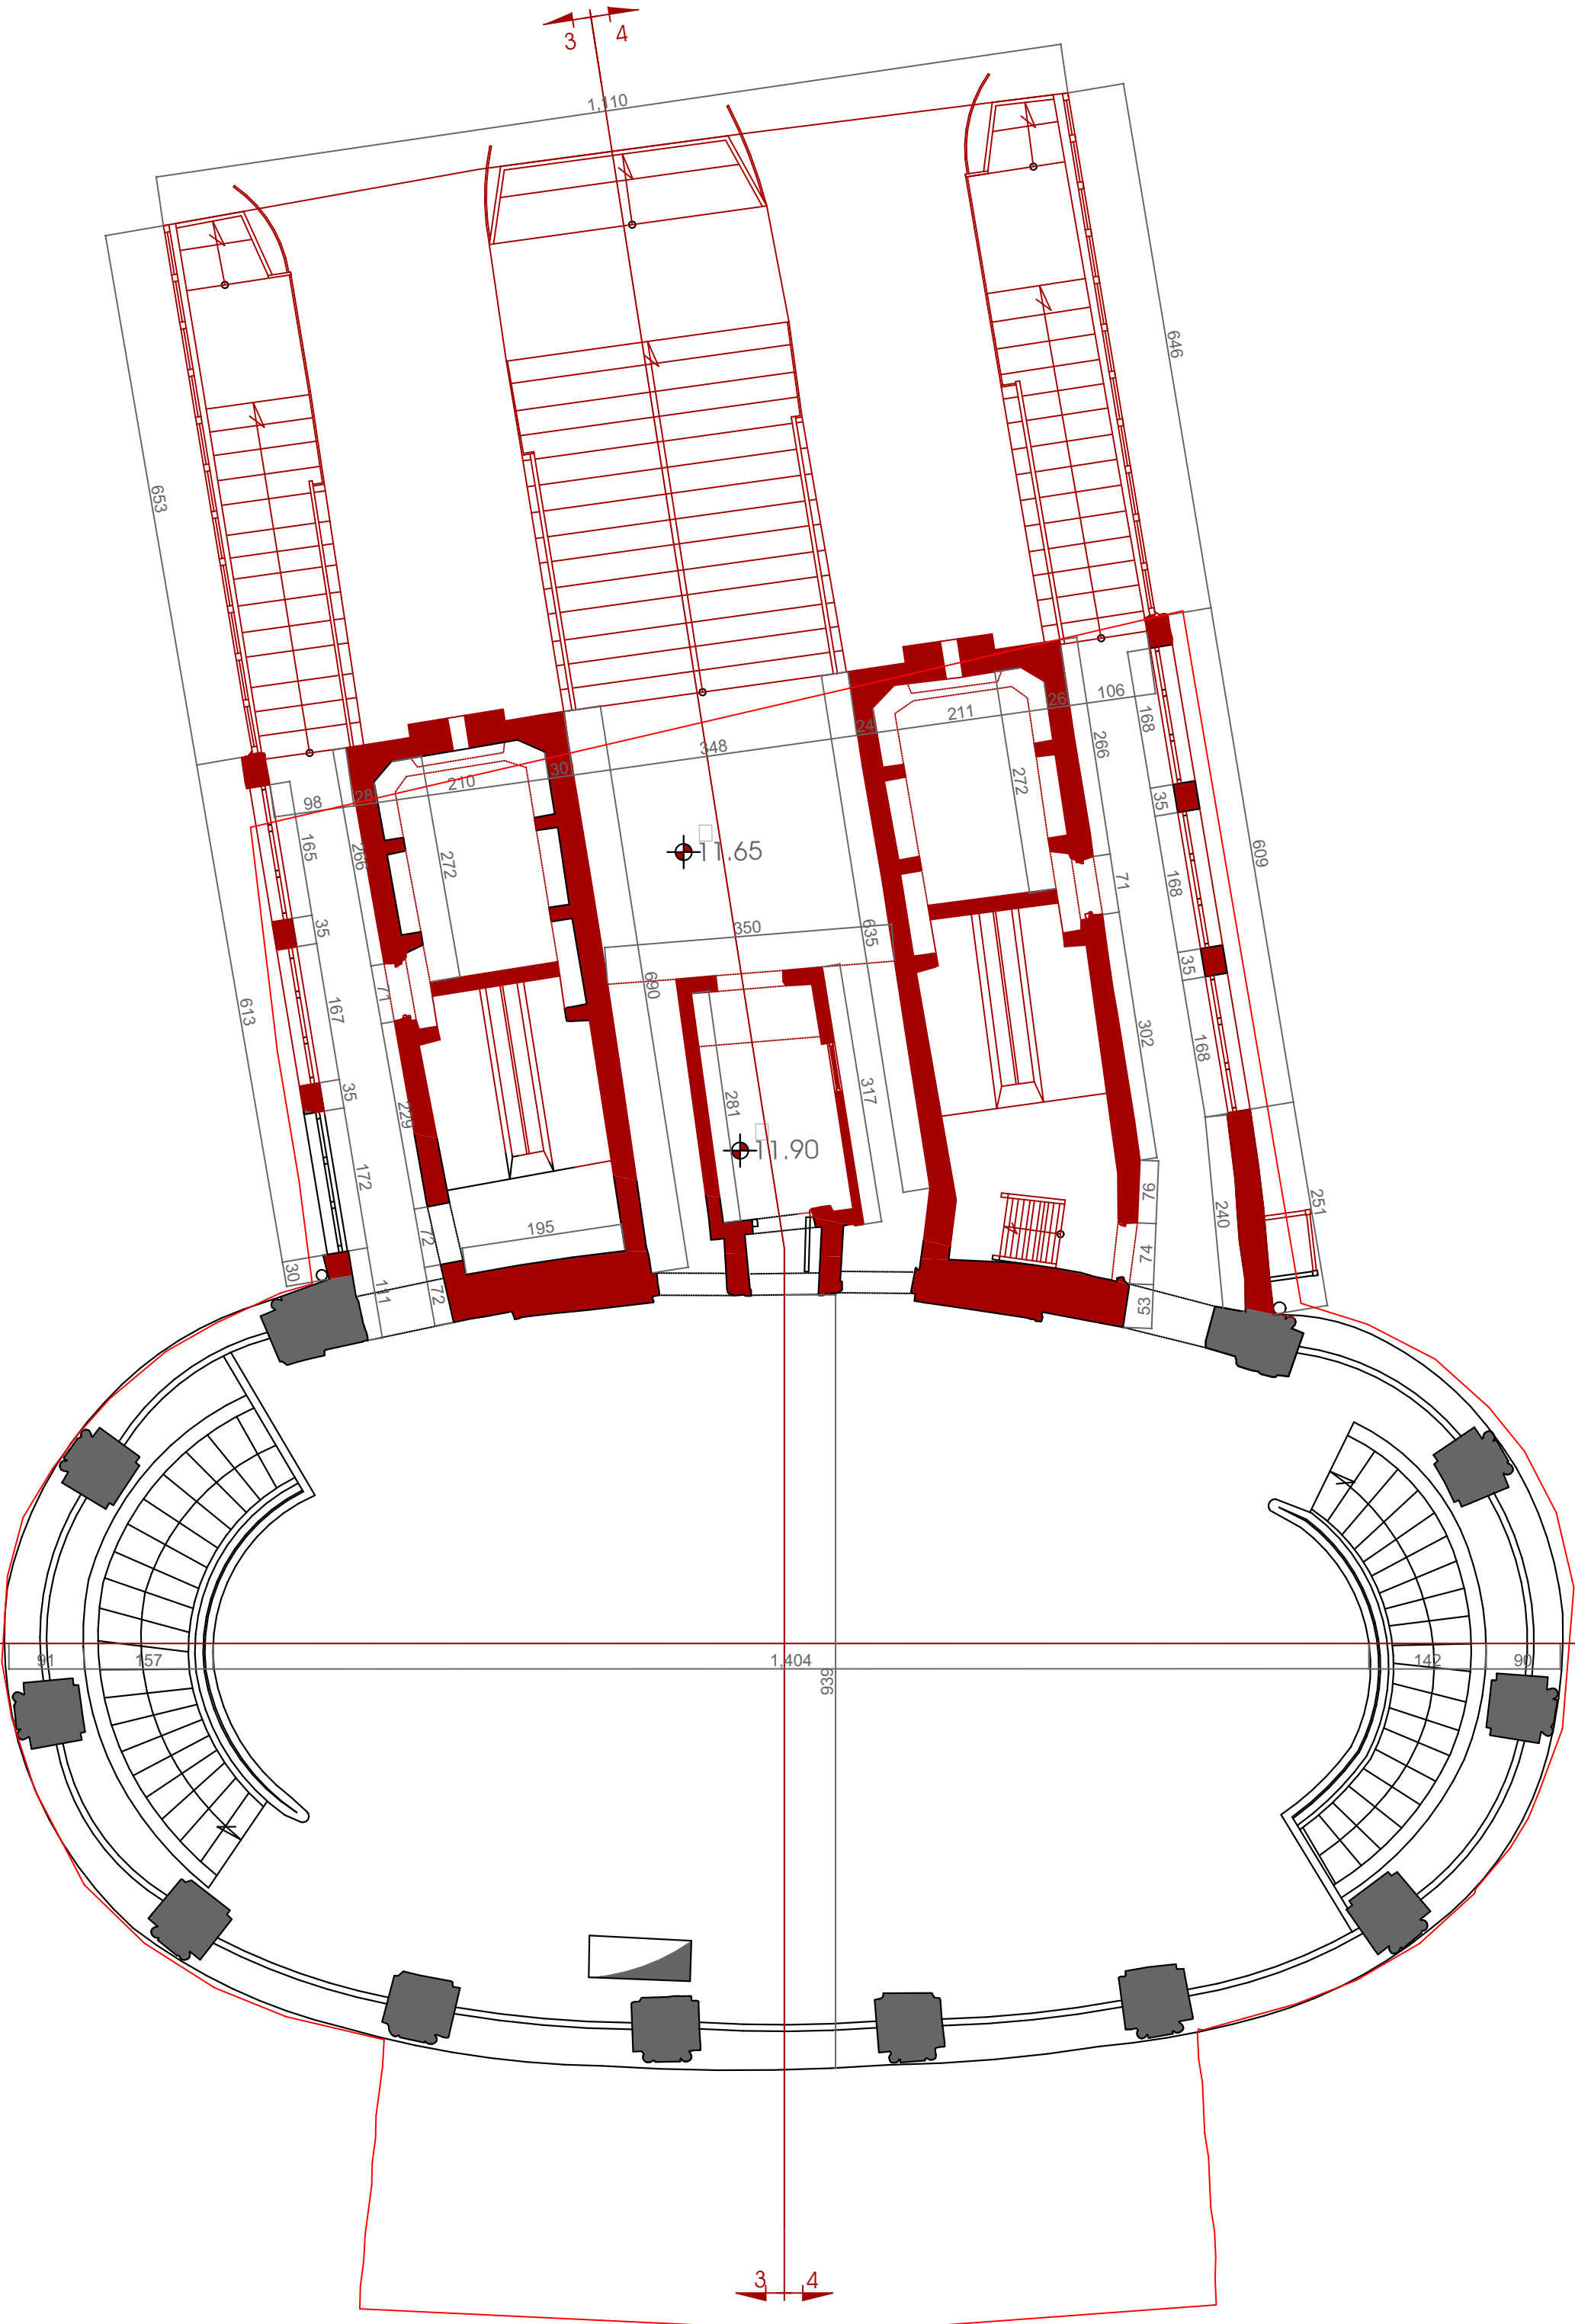


შ.პ.ს. „ქალაქპროექტი“


მთაწმინდის საბაგირო

გეგმა +11.90 ნიშნულზე

- ბარიტორიის სააღმსრუმო სარტყლი
- არსებული ელდები
- სადამრმებლო ელდები

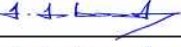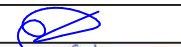
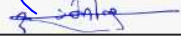
ლაგავეტი	შ.პ.ს. თბილისის საბრმსმრუმო კომპანია საიდ. კოდ: 20286788		
	ქ. თბილისი, გეგმირი რუსთაველი №52 (01.15.05.003.080)		
თანამდებობა	გვარი, სახელი	ხელმწიფრა	
დირექტორი	მ. მახათაძე		
მთ. არქიტექტორი	მ. მახათაძე		
არქიტექტორი	ლ. მინდიაძე		
არქიტექტორი	ვ. მისულაშვილი		
პრომტექტორი	მ. მინიაძე		
			ფურც N:
სტადია	ფორმატი	სულ ფურც	მასშტაბი
პროექტი	ა2	100	09.07.2017

სახურავის გეგმა

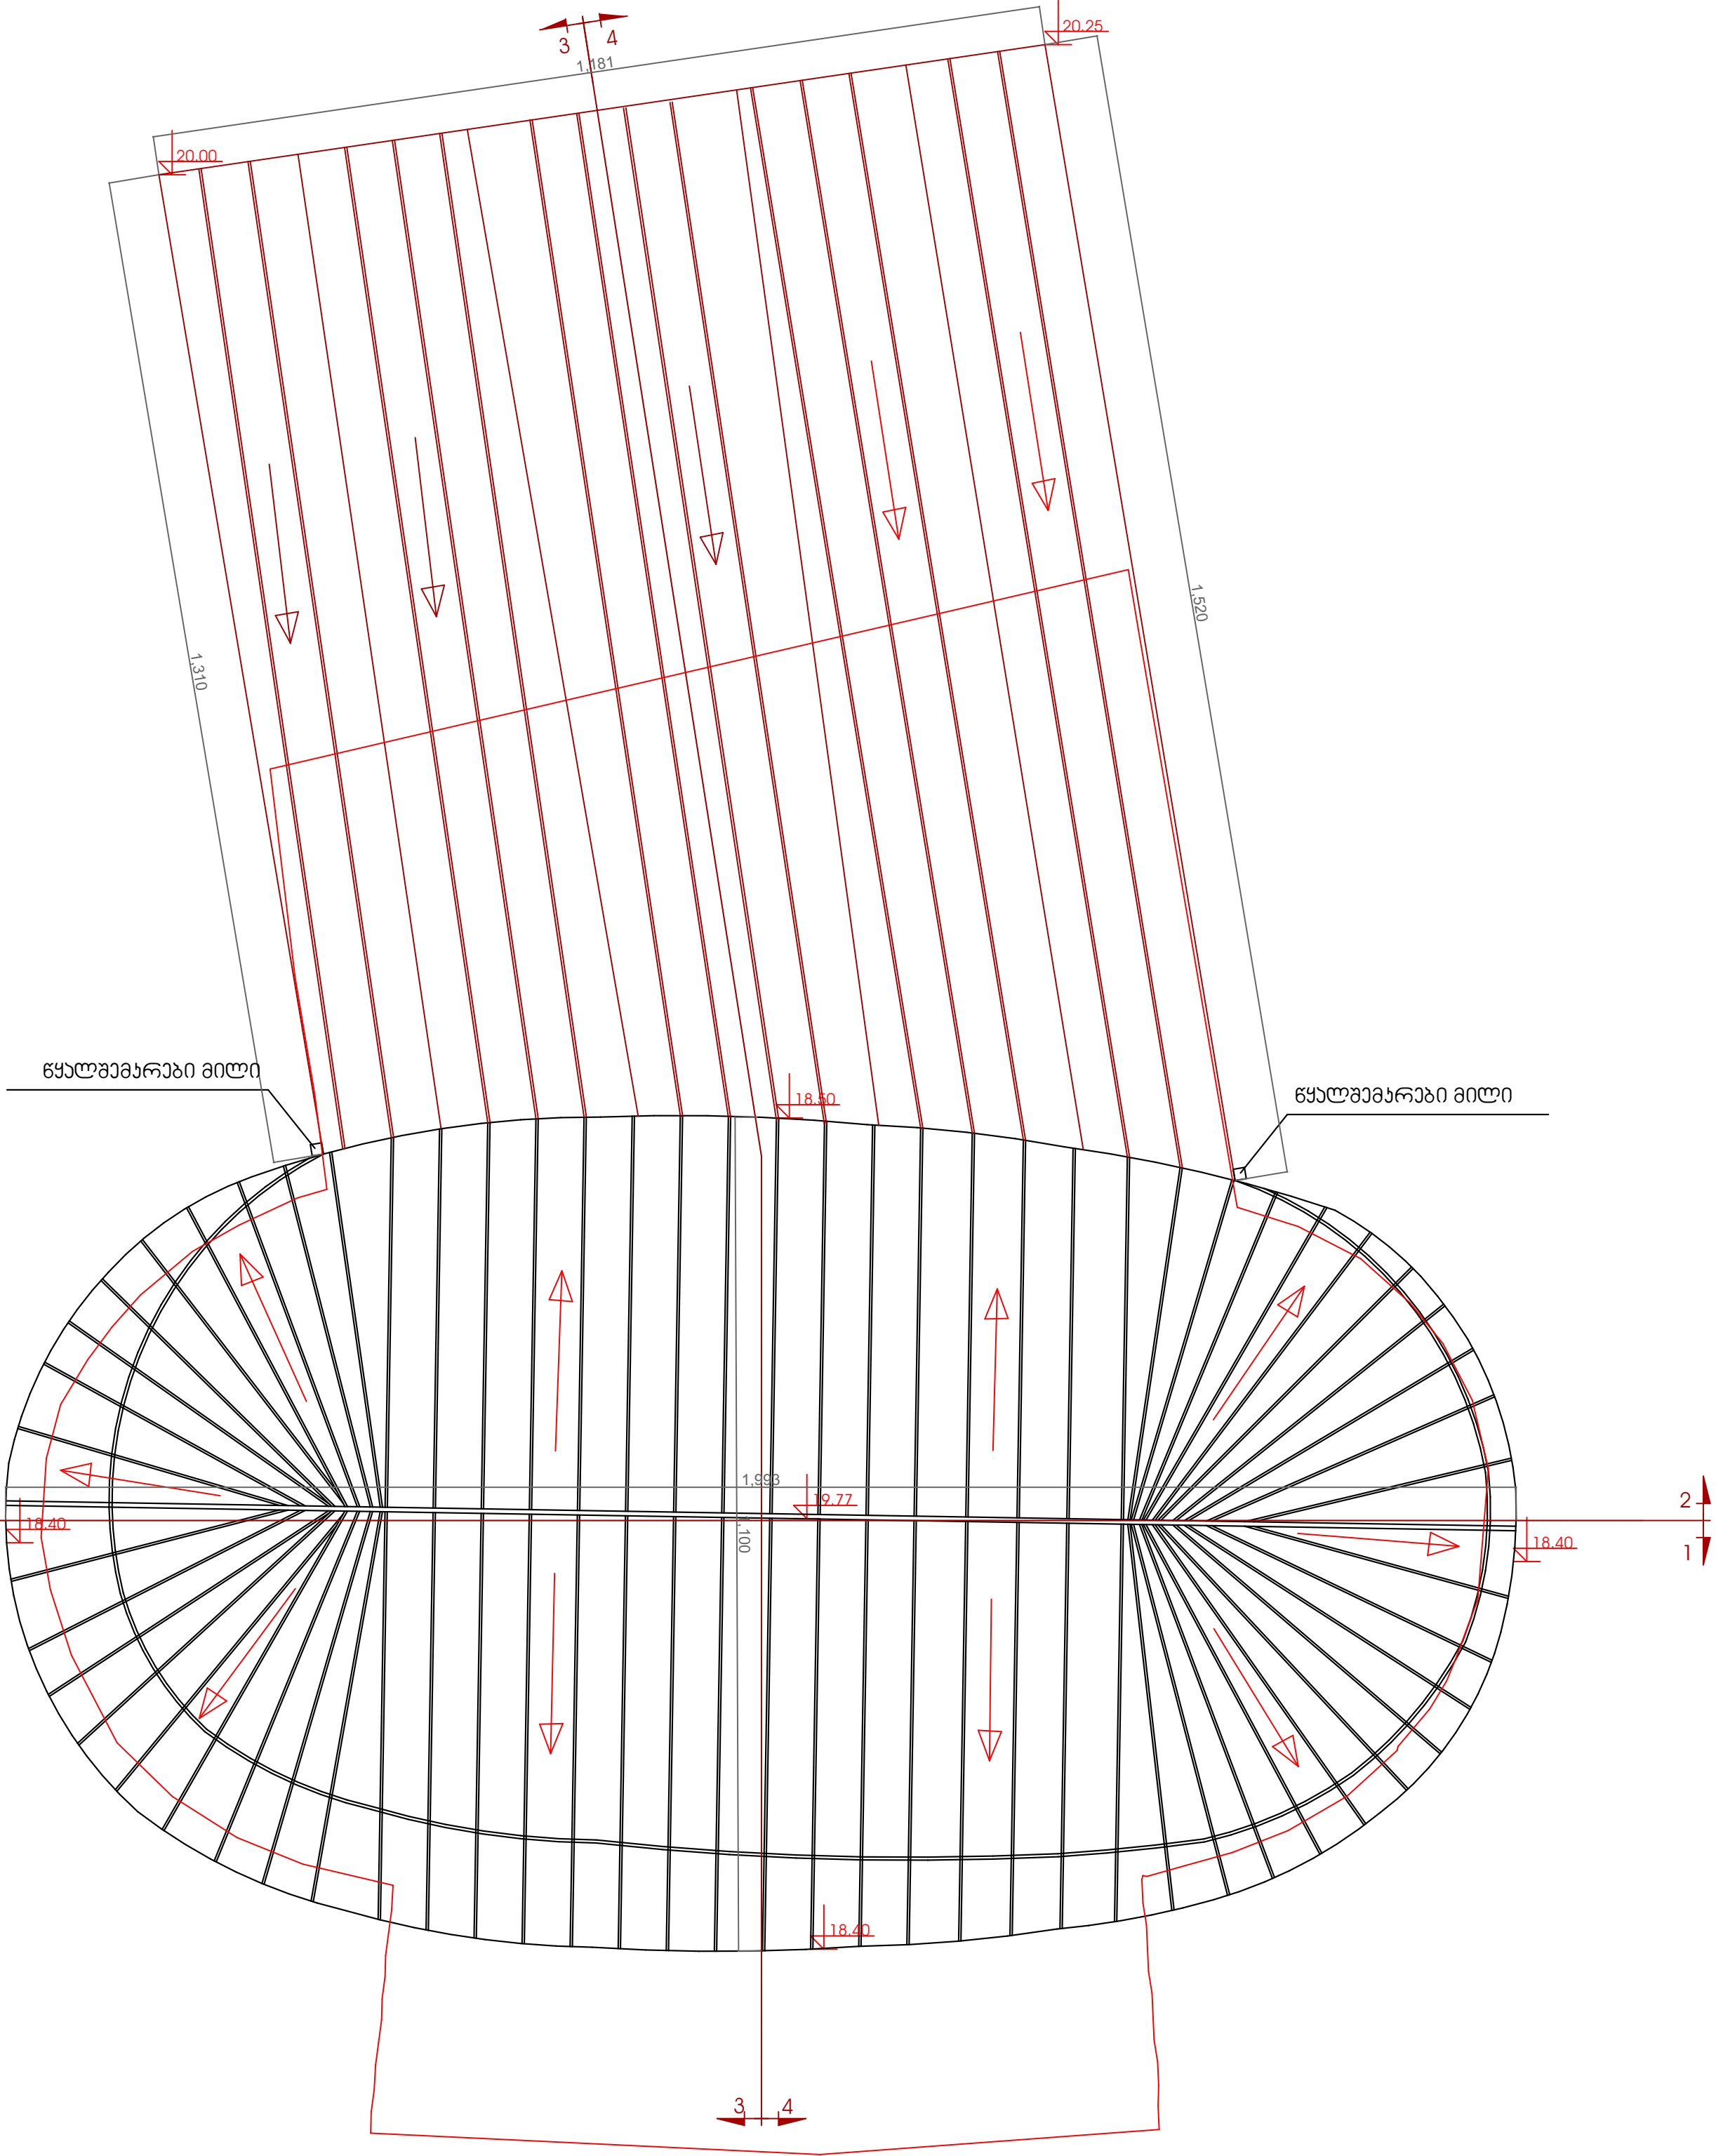

შ.პ.ს. „ქალაქპროექტი“				
მთაწმინდის საბაგირო				
სახურავის გეგმა				
ტერიტორიის სააღმსრტრო სუზღვარი არსებული აედღვები სადამონღბაჟო აედღვები				
ღაგაჟატი		შ.პ.ს. თბილისის სადამსკორო აოღვანო საიდ. აოღვი: 20286788		
CITY PROJECT		ქ. თბილისი, გაზღირი რუსთაჟვლი №52 (01.15.05.003.080)		
თადმღვოღა	გვარი, სახალი	ხაღმღვარა		
ღირაჟატორი	მ. მახათაჟა			
მთ. არღიტაჟატორი	მ. მახათაჟა			
არღიტაჟატორი	ლ.ღინღაჟა			
არღიტაჟატორი	ჟ.აღისუღაღვლი			
აოსტარაჟატორი	გ.ღოღანი			
				ფურც ზ
საღანი	ფორღაჟი	სუღ.ფურღ	მასღაჟი	თარიღი
პროჟაჟი	ა2		100	09.07.2017


3333 + 0.00

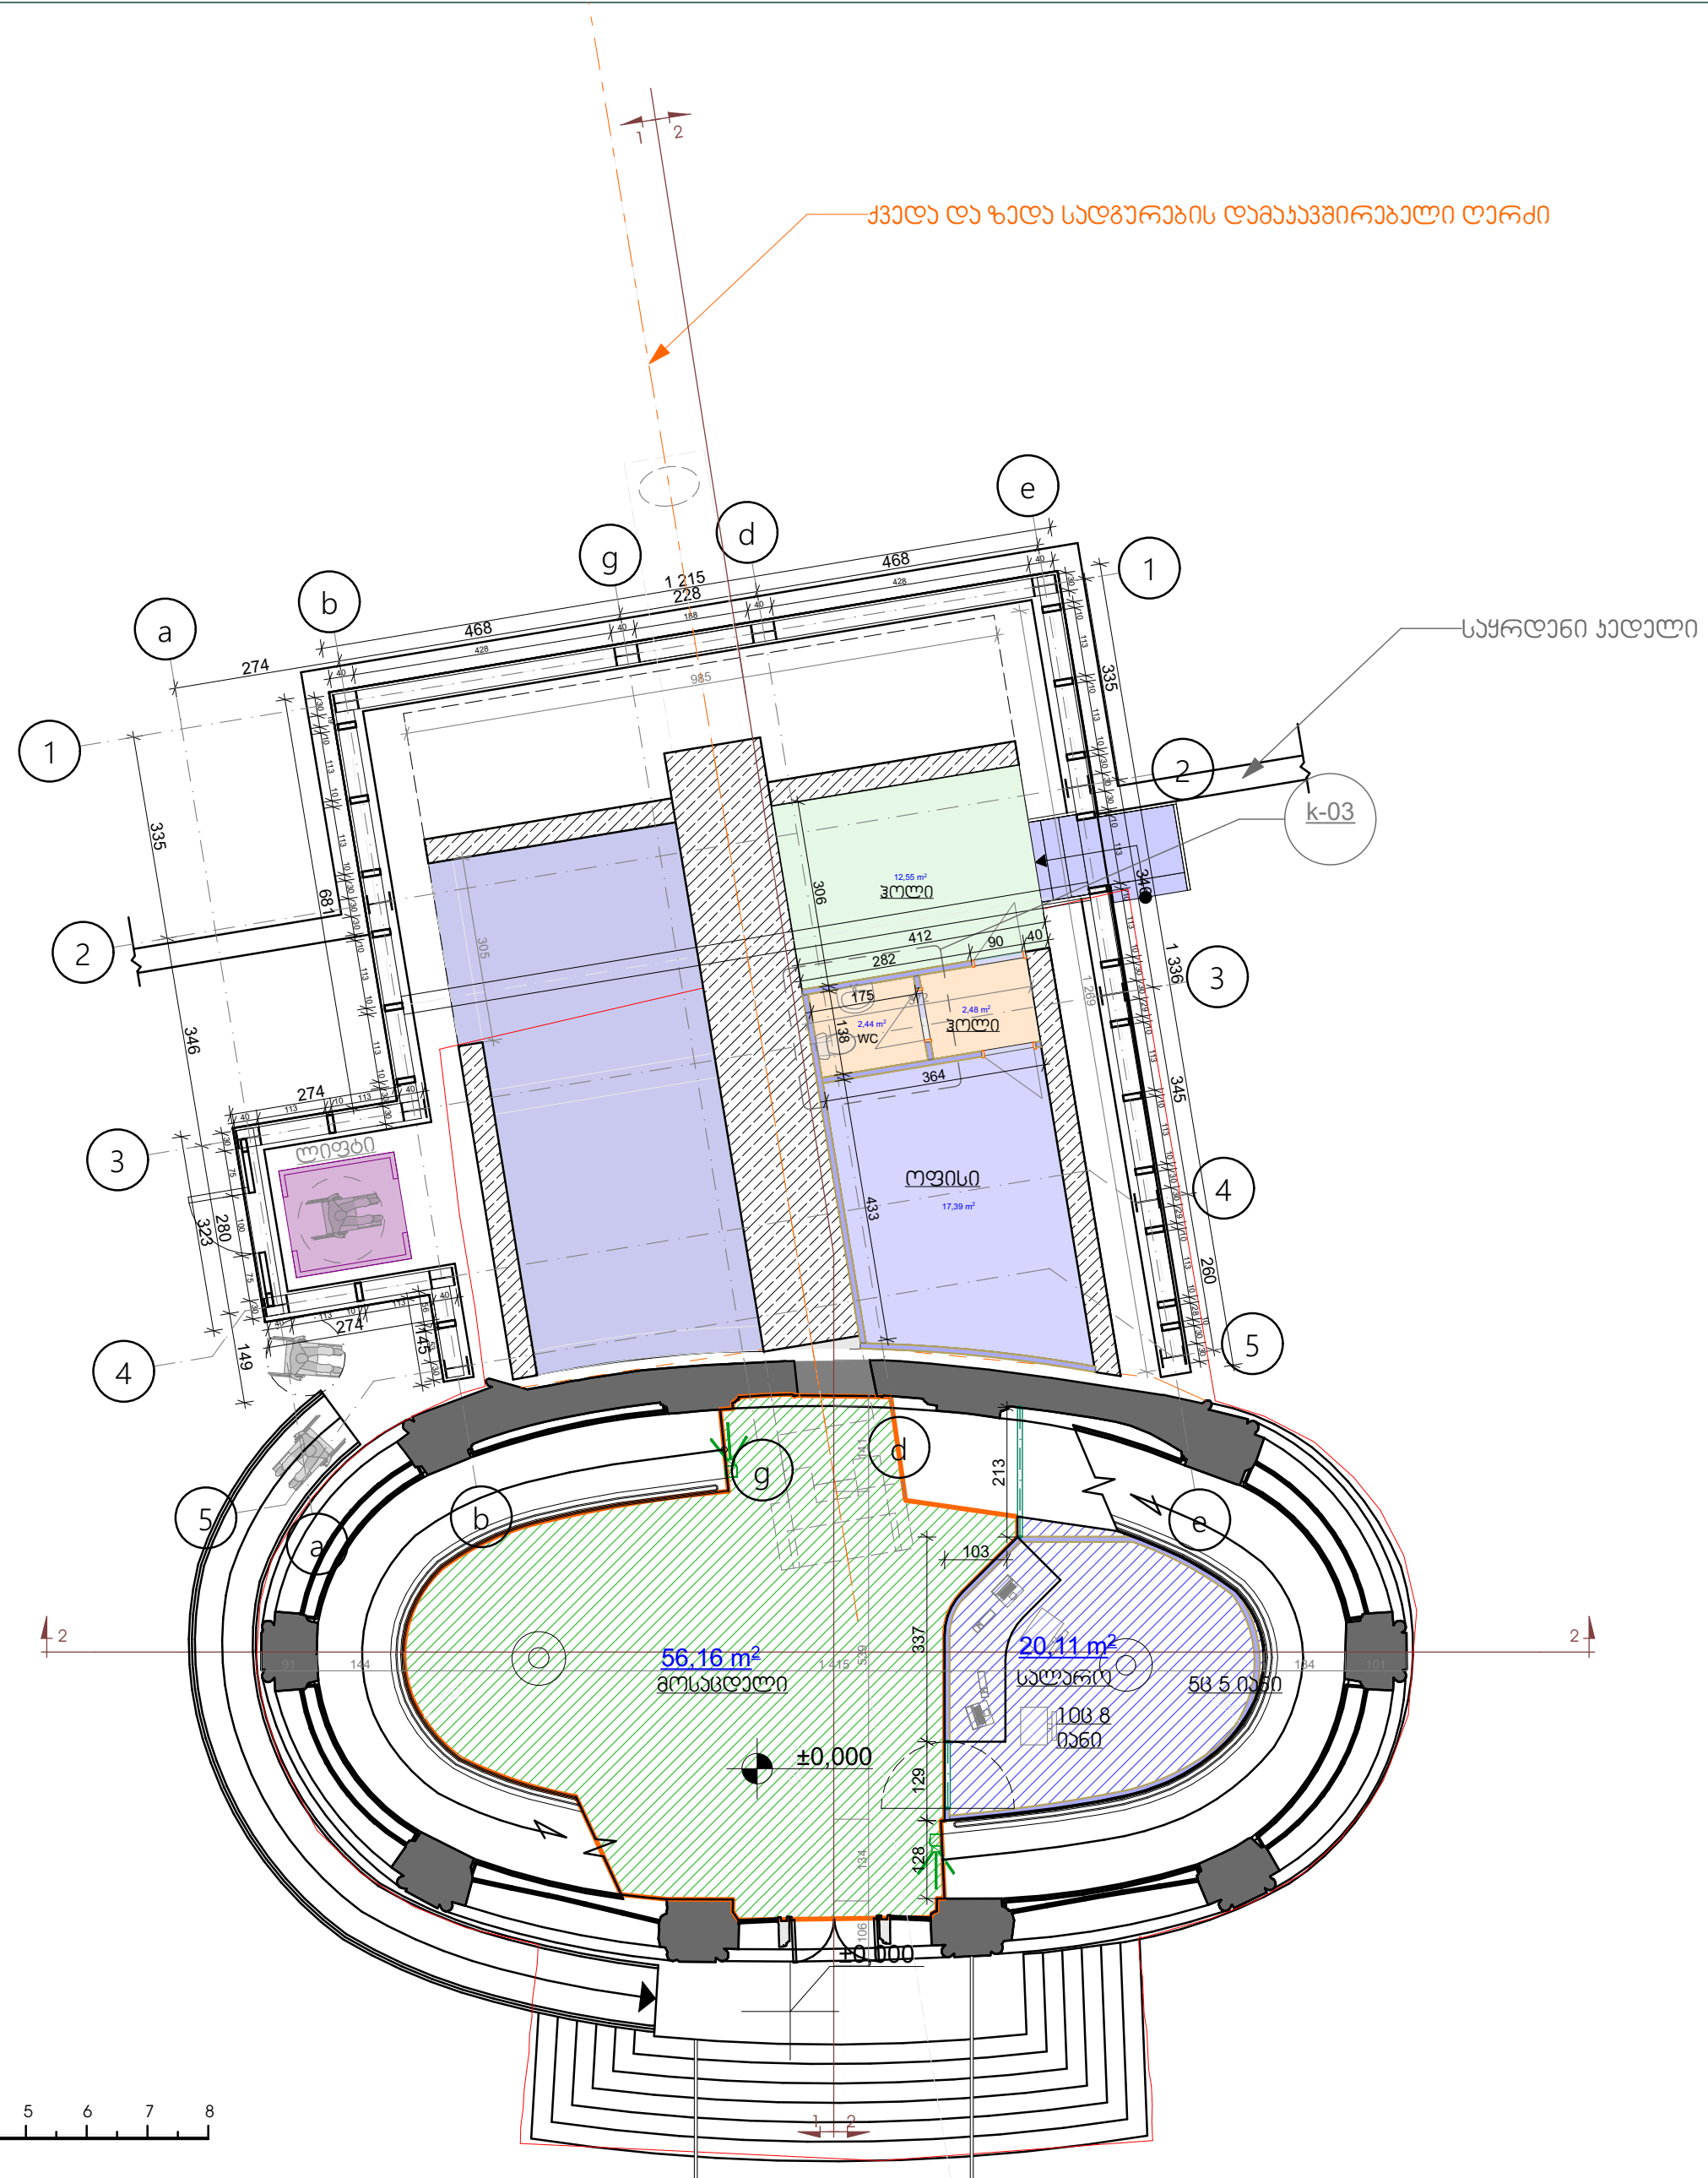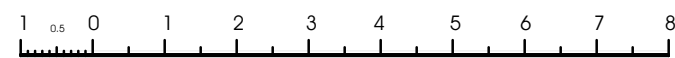


შ.პ.ს. „ქალაქრობები“

მთავრინდის სავაგირო

30365 + 0.00

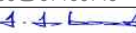 CITY PROJECT		პ.პ.ს. თბილისის საბინაშრობო კომპანია სამტ. კოდი: 20286788	
თემატიკა		ქ. თბილისი, გამზირი რუსთაველი №52 (01.15.05.003.080)	
თანამდებობა	გვარი, სახელი		
ღირებულება	ა. მხამაძე		
მთ. არსებობის	ა. მხამაძე		
ურჩიებამორი	ლ. გინაძე		
არჩიებამორი	3. პრესლაგირი		
პრესლაგირი	მ. გომი		
		ფურც. №	
სადა	ფორმა	კულ. ფურც.	მასშაბი
პროექტი	32	100	თარიღი
			09.07.2017

გეგმა 11.90 ნიშნულზე

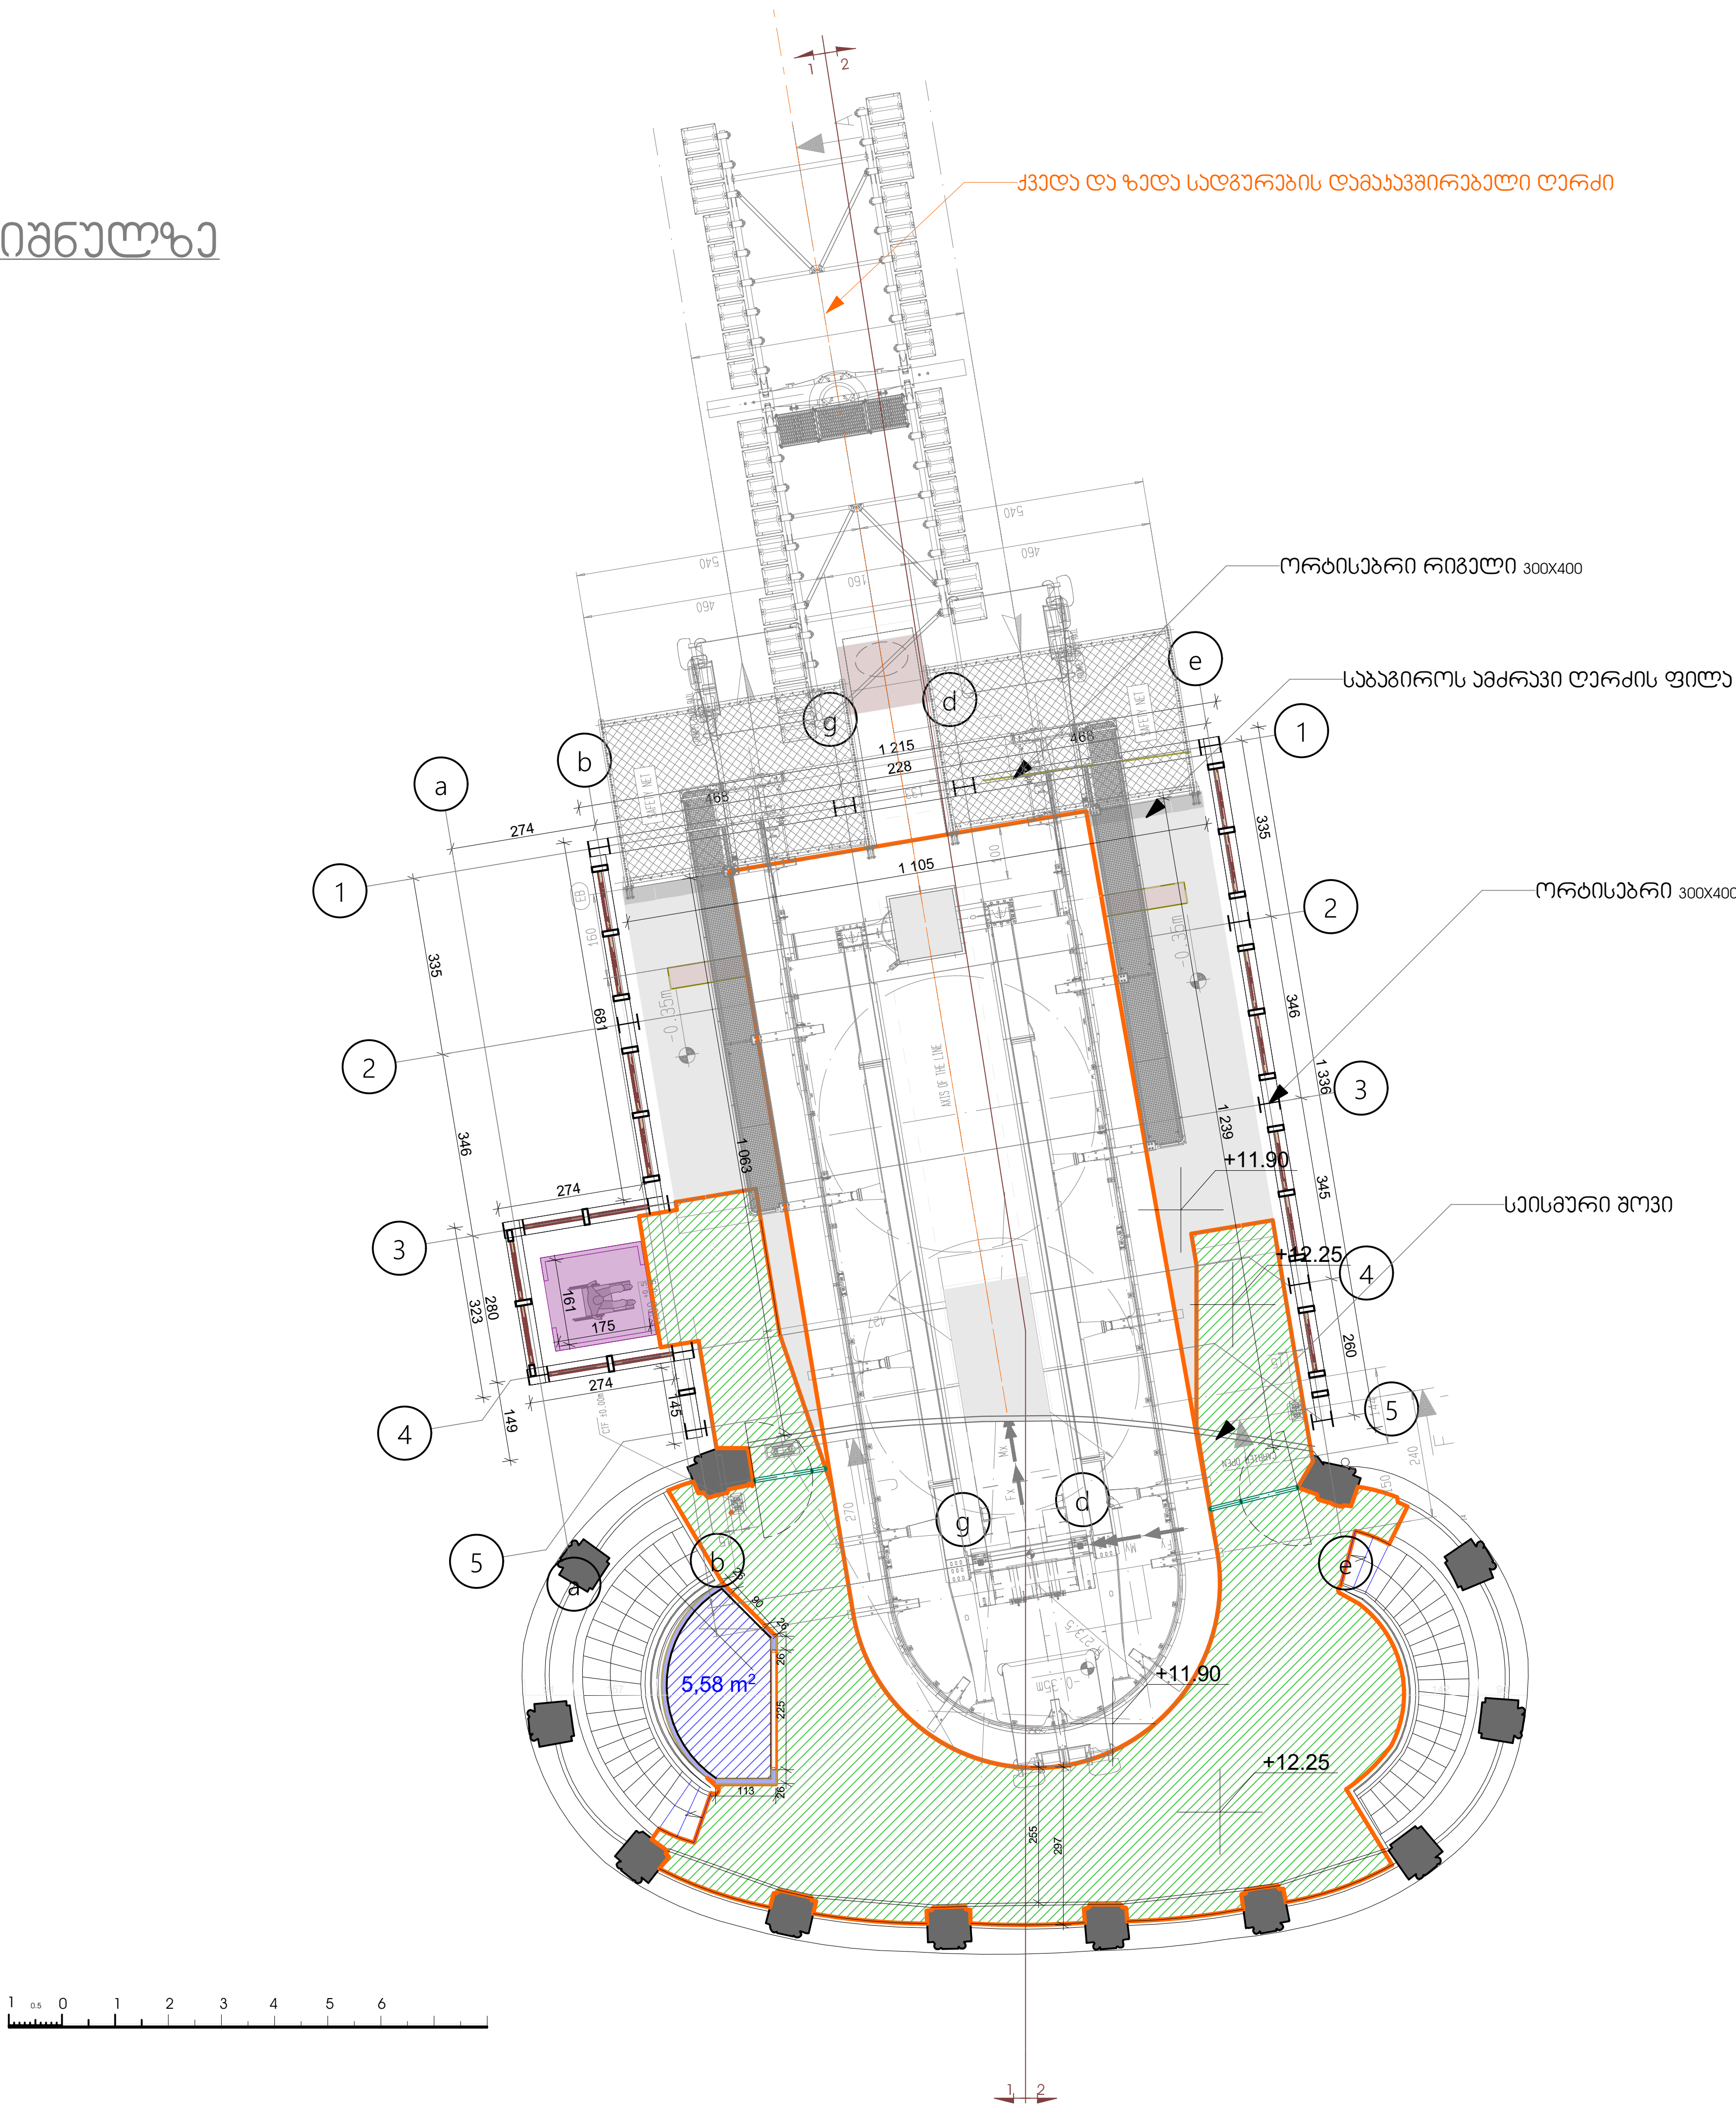

შ.პ.ს. „ქალაქპროექტი“

მთაწმინდის საბაგირო

გეგმა +11.90 ნიშნულზე

დამკვეთი

შ.პ.ს. თბილისის საბრუნველო ადმინისტრაცია
საიტ. აკტ. 20286788




ქ. თბილისი, გამზირი
რუსთაველი №52
(01.15.05.003.080)

თანამდებობა	გვარი, სახელი	ხელმოწერა
დირექტორი	გ. მახუაძე	
მთ. არქიტექტორი	გ. მახუაძე	
არქიტექტორი	ლ. მინდიაძე	
არქიტექტორი	ვ. მინდიაძე	
გონებრივი	გ. მინდიაძე	


ფურცელი №			
სტადია	ფურცელი	საღ. ფურცელი	მასშტაბი
პროექტი	ა2		100
თარიღი			
09.07.2017			

სახურავის გეგმა

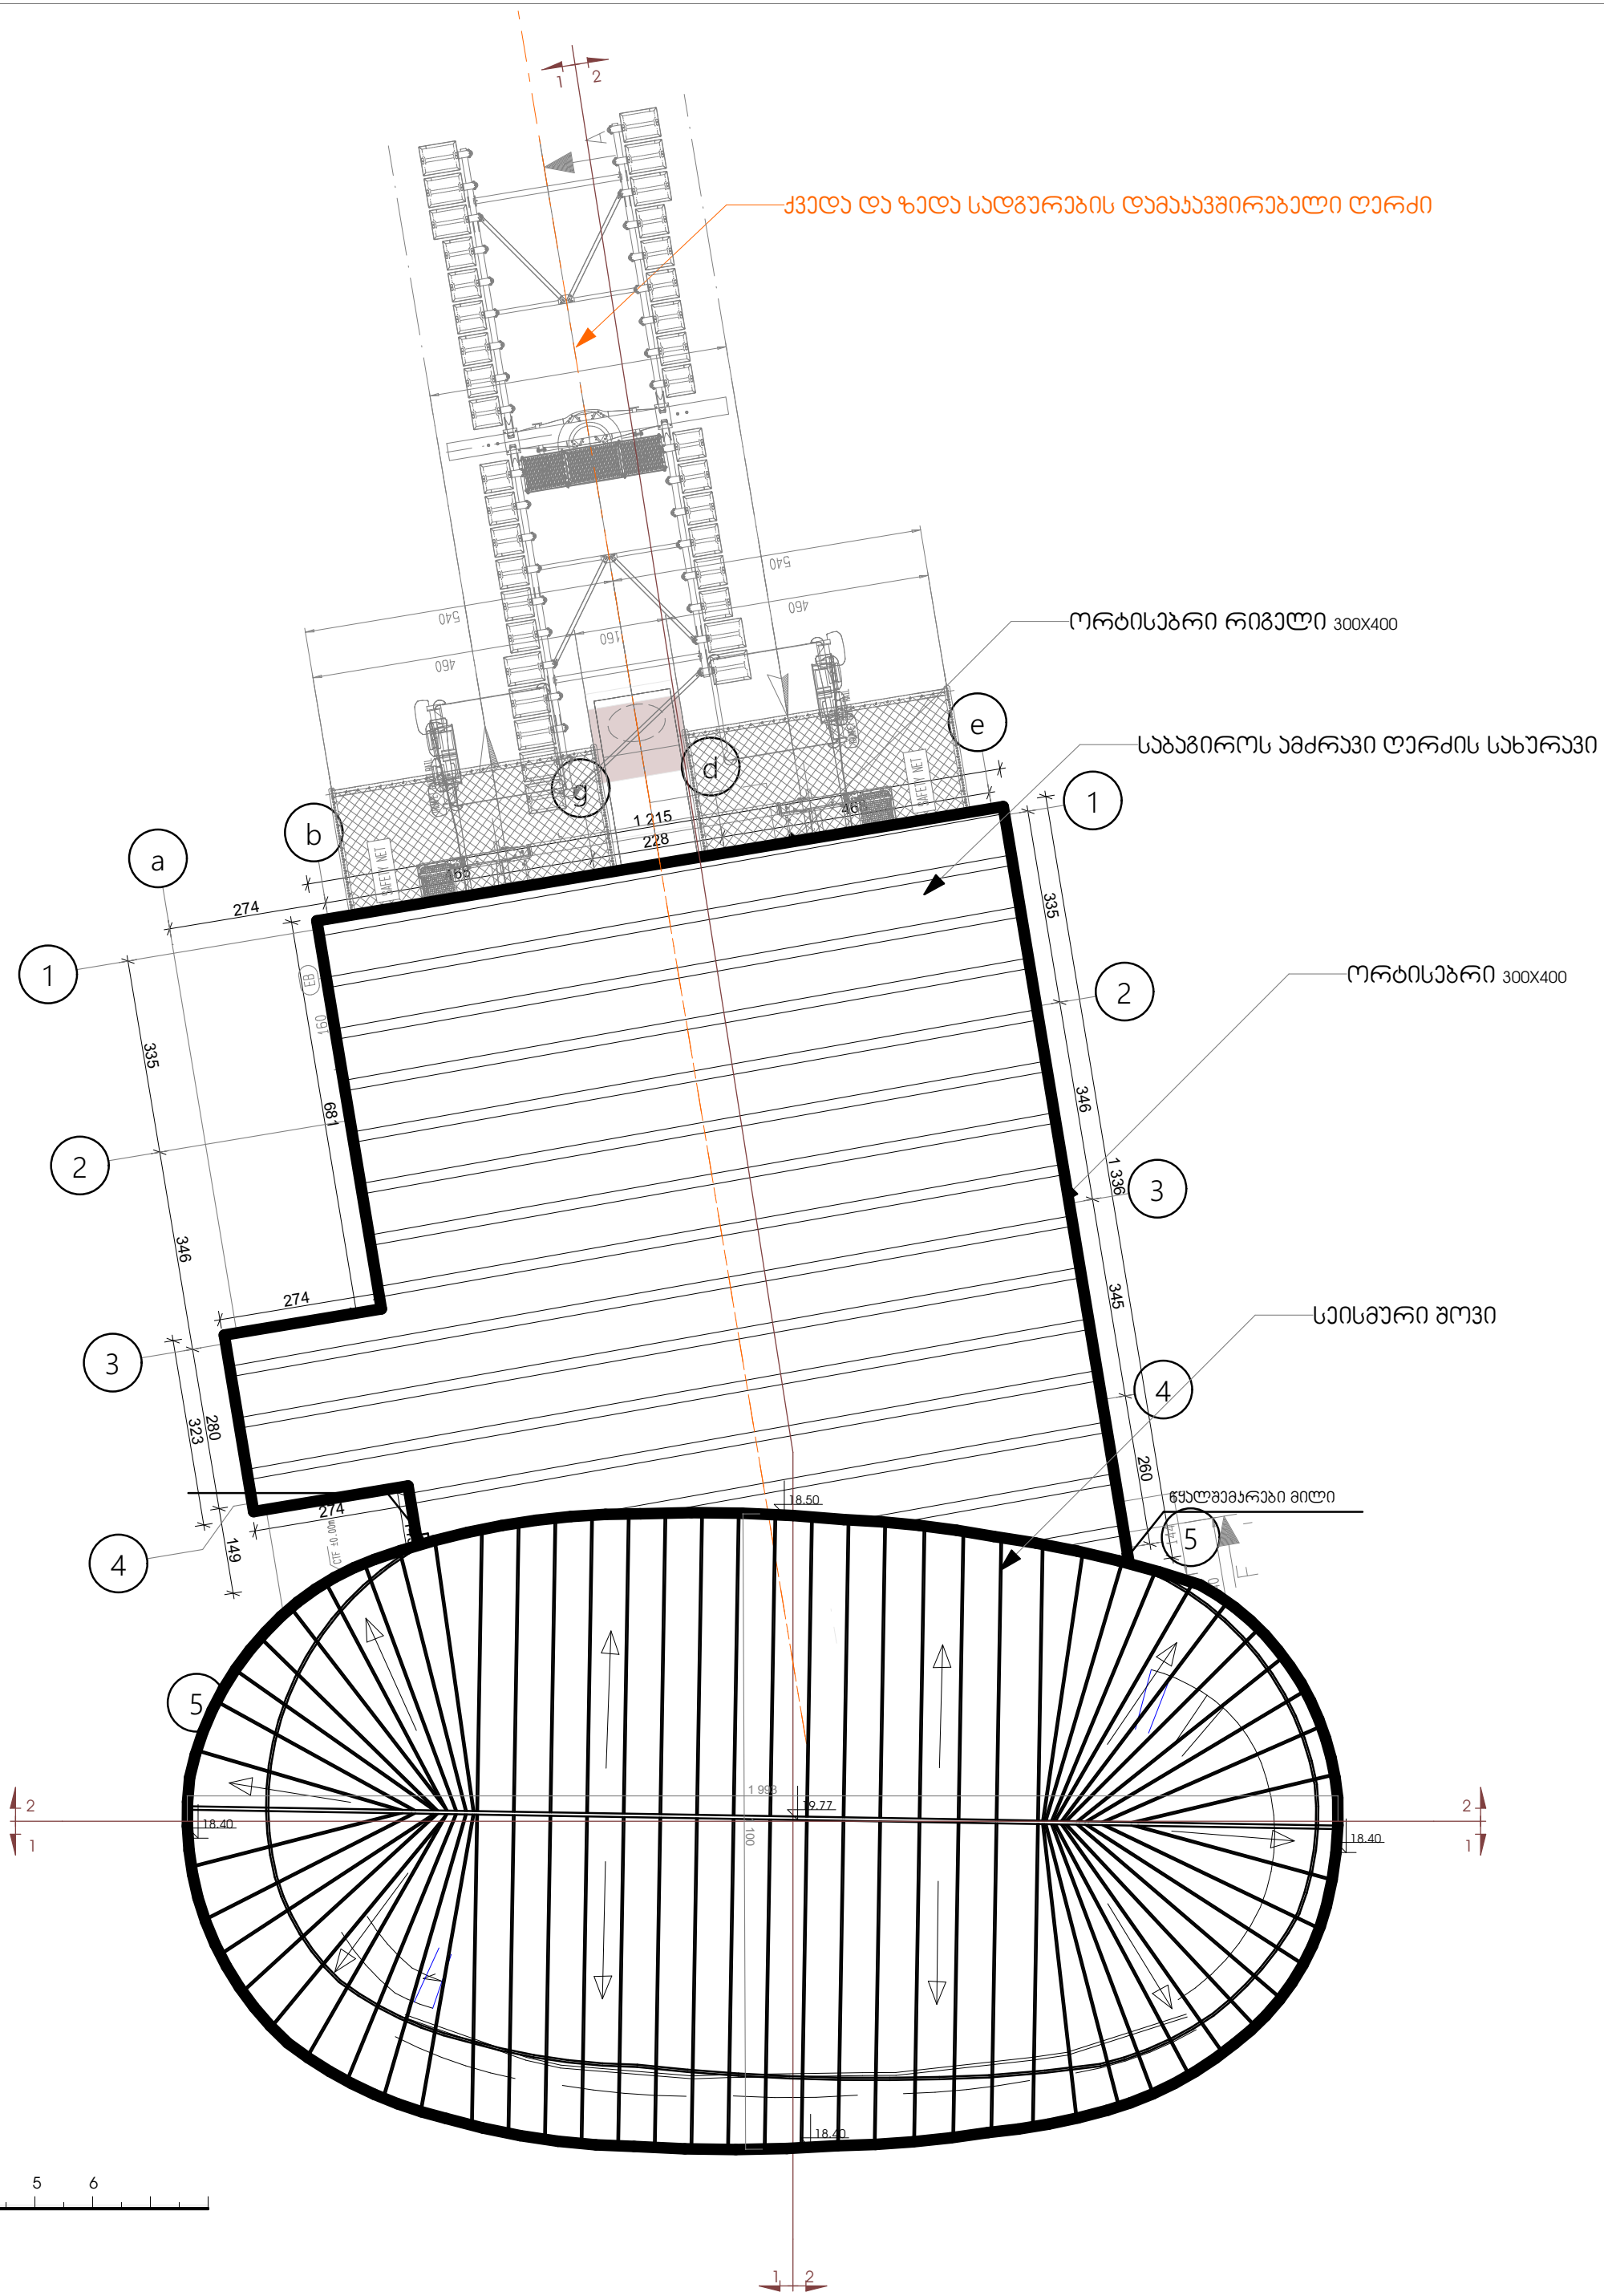

შ.პ.ს. „ქალაქპროექტი“			
მთაწმინდის საბაგირო			
სახურავის გეგმა			
დამკვეთი		შ.პ.ს. თბილისის საბრუნველყოფა	
		საიტო: 20286788	
		ქ. თბილისი, გეგმირი რუსთაველი №52 (01.15.05.003.080)	
თანამდებობა	გვარი, სახელი	ხელმოწერა	
დირექტორი	გ. მახათაძე		
მთ. არქიტექტორი	გ. მახათაძე		
არქიტექტორი	ლ. მინაძე		
არქიტექტორი	ვახუშტაშვილი		
არქიტექტორი	გ. მინაძე		
			ფურც №
სტადია	ფურცელი	სულ ფურც	მასშტაბი
პროექტი	ა2	100	თარიღი
			09.07.2017

ჭრილი 1-12.1:100

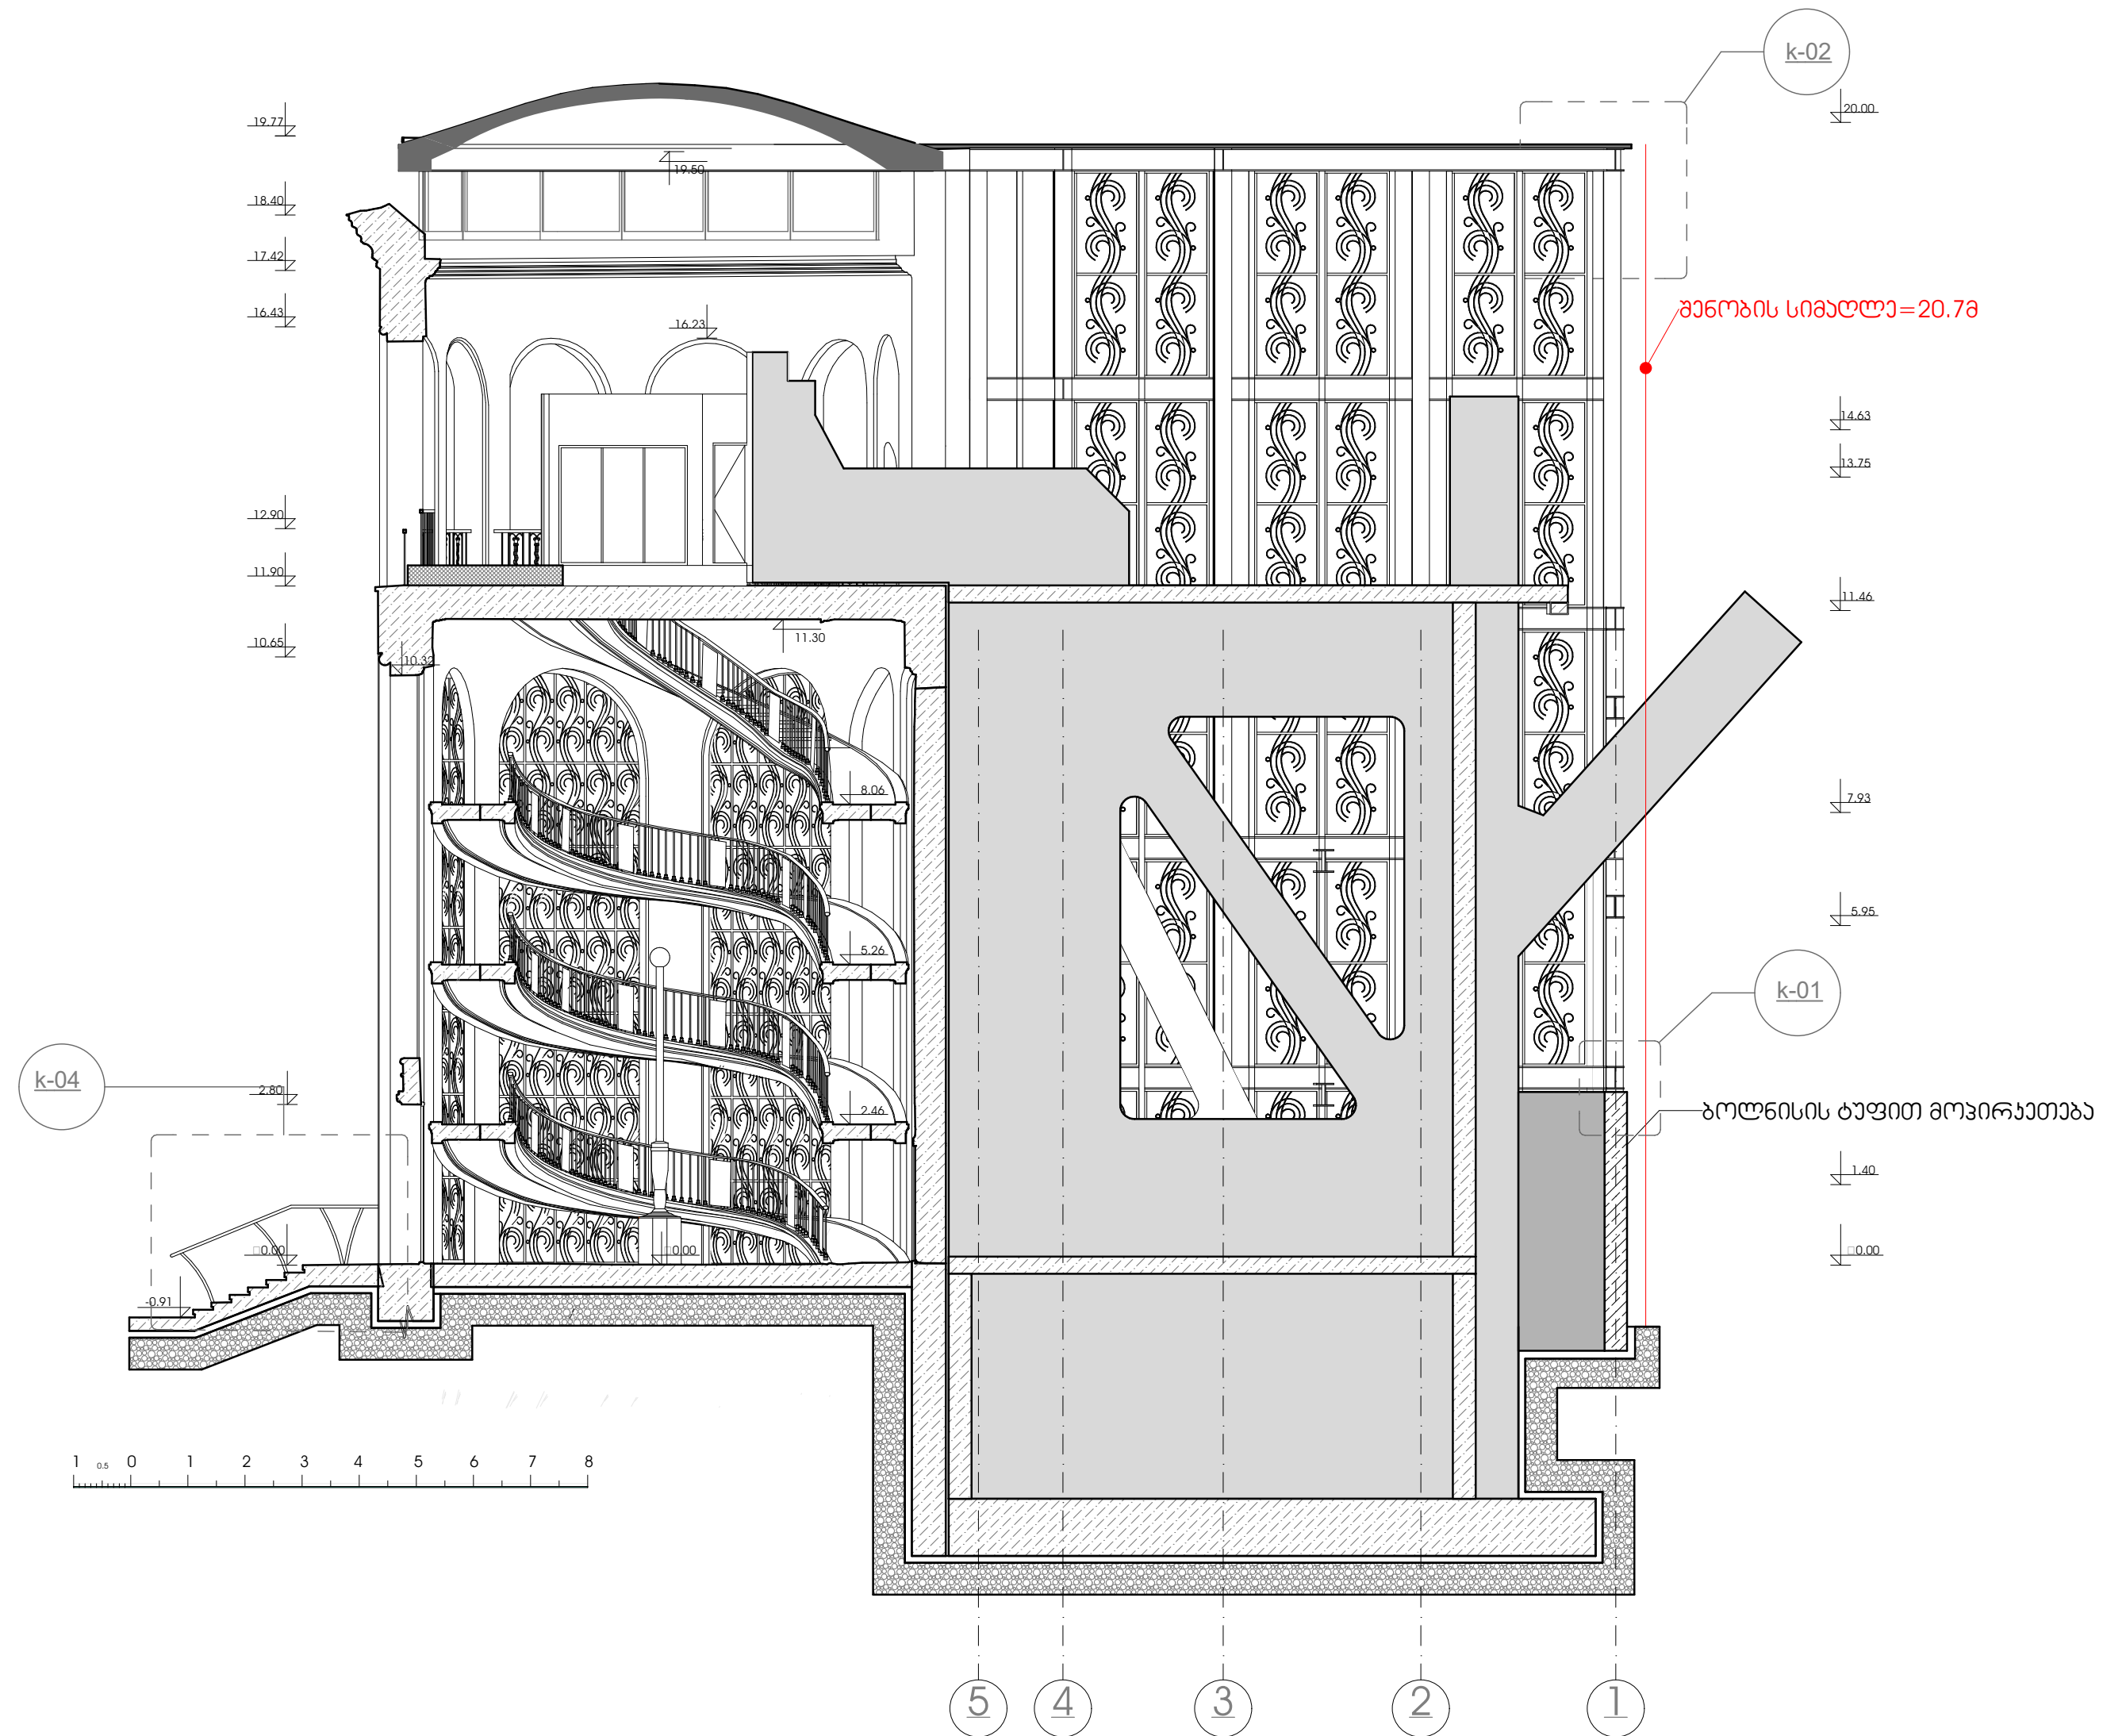

შ.პ.ს. „ქალაქმშენი“

მთავრების საბავირო

ჭრილი 1-1

დაგეგმვა		პ.პ. თხილთის საინჟინერო კომპანია საიდ. კოდი: 20286788	
		ქ. თბილისი, გაზფირი რუსთაველი №52 (01.15.05.003.080)	
თანაშენი	გადასახი	ხელმოწერა	
დირექტორი	გ. გაბაშაძე		
მთ. პროექტორი	გ. გაბაშაძე		
უპირატესობა	დ. გინაძე		
არქიტექტორი	პ.პ. ნიკოლაშვილი		
ინჟინერობა	გ. გომი		
		ფურც. №	
სტადია	ფორმები	საქ. ფურც.	გამზად.
პროექტი	ა2	100	09.07.2017