


482400
4616450

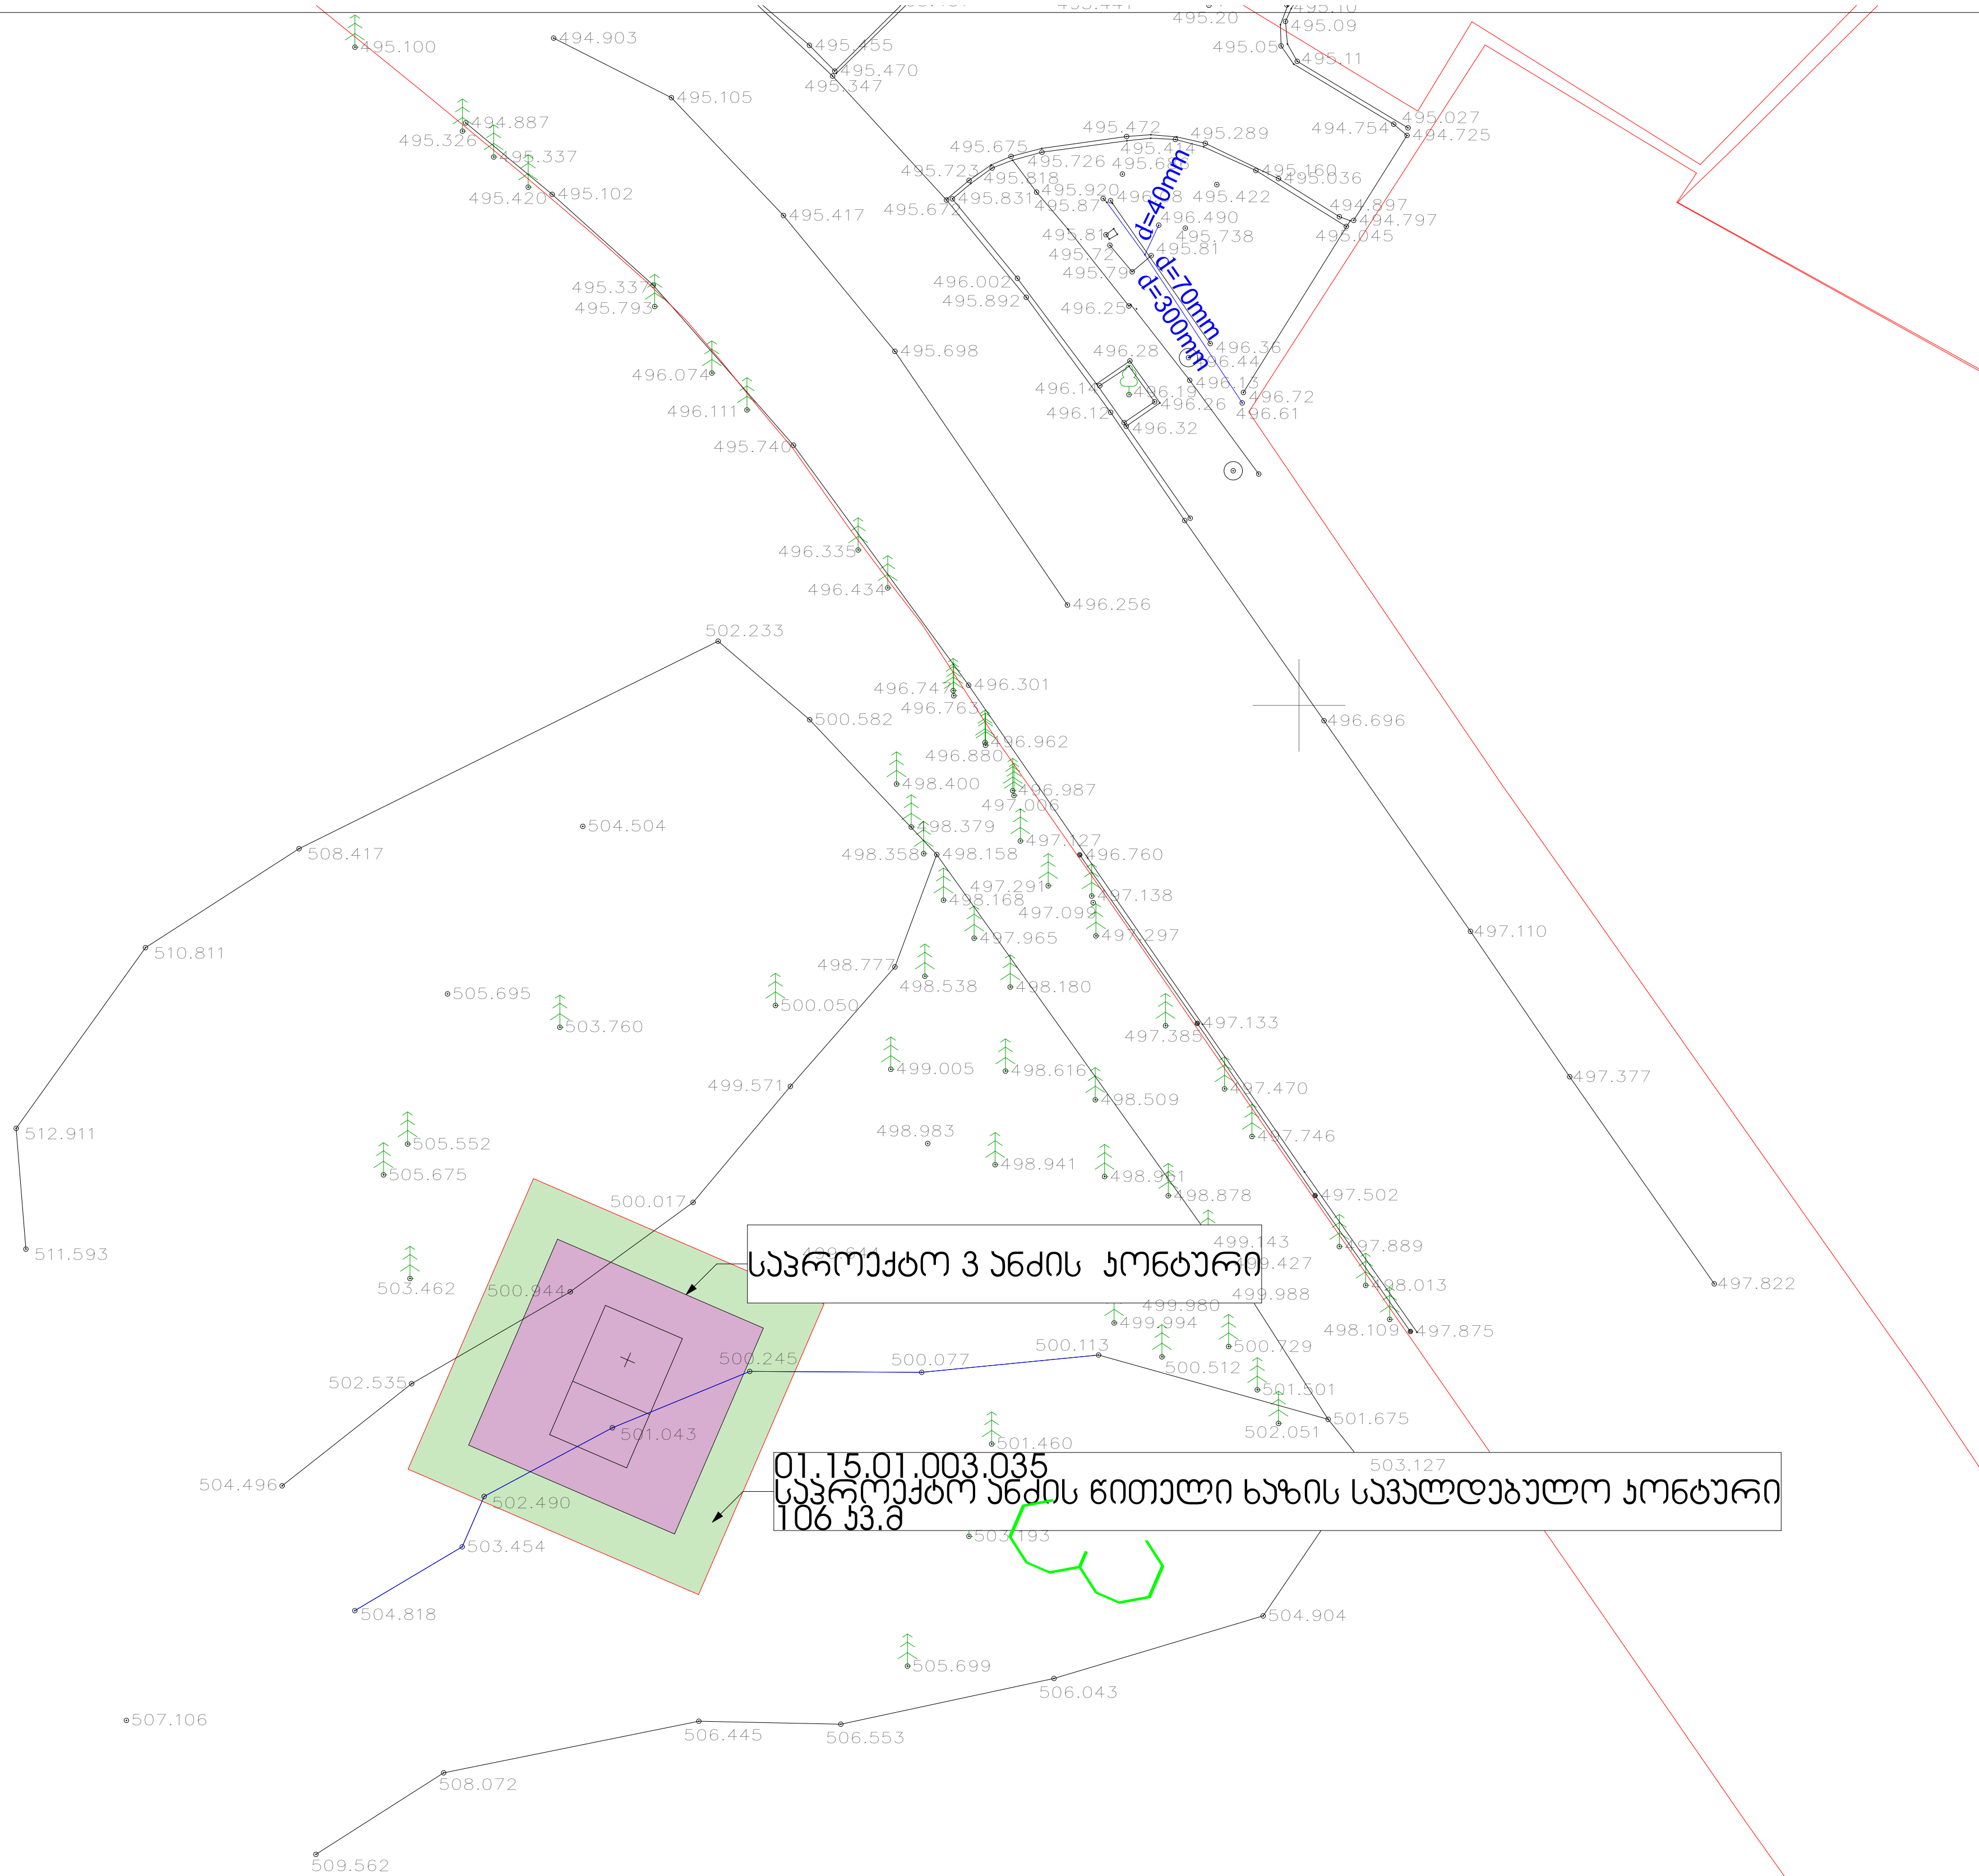

საპროექტო 3 ანძის ჯონტარი

01.15.01.003.035
საპროექტო ანძის ჩითალი ხაზის სავალდებულო ჯონტარი