


ექსპლიკაცია

№	დასახელება	ფართობი გ²
1	ცენტრალური შესასვლელი, რეცეივა	1082,23
2	მეფორებული საპირფარეო	336,06
3	მ.რ.მ.3 საპირფარეო	34,43
4	გარდერობი	72,65
5	ტექნიკური ფართი	250,46
6	ტრობუნების ჰაის უჯრეთი	90,87
7	ლოჯი უნივერსალური	11,56
8	ტრობუნებზე შესასვლელი ზონა	33,54
9	სამაფურხლო სივრცის დამკვეთრებული	127,62
10	მ.რ.მ.3 მეფორებული ზონა	98,56
11	სამაფურხლო ზონა, ტრობუნა	537,06
12	ტამბური	72,05
13	თავისუფალი ზონა	897,73
14	სამეფორეო	5,29
26	სადირი	25,59
27	დირეფანი	1335,27
28	საირბ სოლის კბის უჯრეთი	89,53
29	პროფენდს ოთახი	63,1
30	სასაპირეო გუნდის გახადელი	21,83
31	სასაპირეო გუნდის საპირფარეო	14,63
32	სასაპირეო გუნდისსამაზე	16,18
33	ქმობის ოთახი	30,35
34	ქმობის საპირფარეო	4,22
35	საუნის გახადელი	23,56
36	საუნის სამაზე	5,85
37	საუნის საპირფარეო	5,86
38	საუნა	17,61
39	მსაგუნდის გახადელი	48,76
40	მსაგუნდის სამაზე	18,73
41	მსაგუნდის საპირფარეო	14,74
42	მ.რ.მ.3 გახადელი	28,63
43	მ.რ.მ.3 საპირფარეო	3,99
44	მ.რ.მ.3 სამაზე	5,22
45	მ.რ.მ.3 საინფრტარი	56,42
46	მ.რ.მ.3 გოგუნდის გახადელი	12,98
47	მ.რ.მ.3 გოგუნდის საპირფარეო	9,78
48	მ.რ.მ.3 გოგუნდის სამაზე	12,01
49	მ.რ.მ.3 გოგუნდის მფრინდლის სანკანში	7,83
50	მ.რ.მ.3 ზიქუნდის მფრინდლის სანკანში	9,01
51	მ.რ.მ.3 ზიქუნდის მფრინდლის გახადელი	5,01
52	მ.რ.მ.3 ზიქუნდის გახადელი	6,21
53	მ.რ.მ.3 ზიქუნდის სამაზე	26,07
54	მ.რ.მ.3 ზიქუნდის საპირფარეო	14,64
55	მ.რ.მ.3 საინფრტარი	12,25
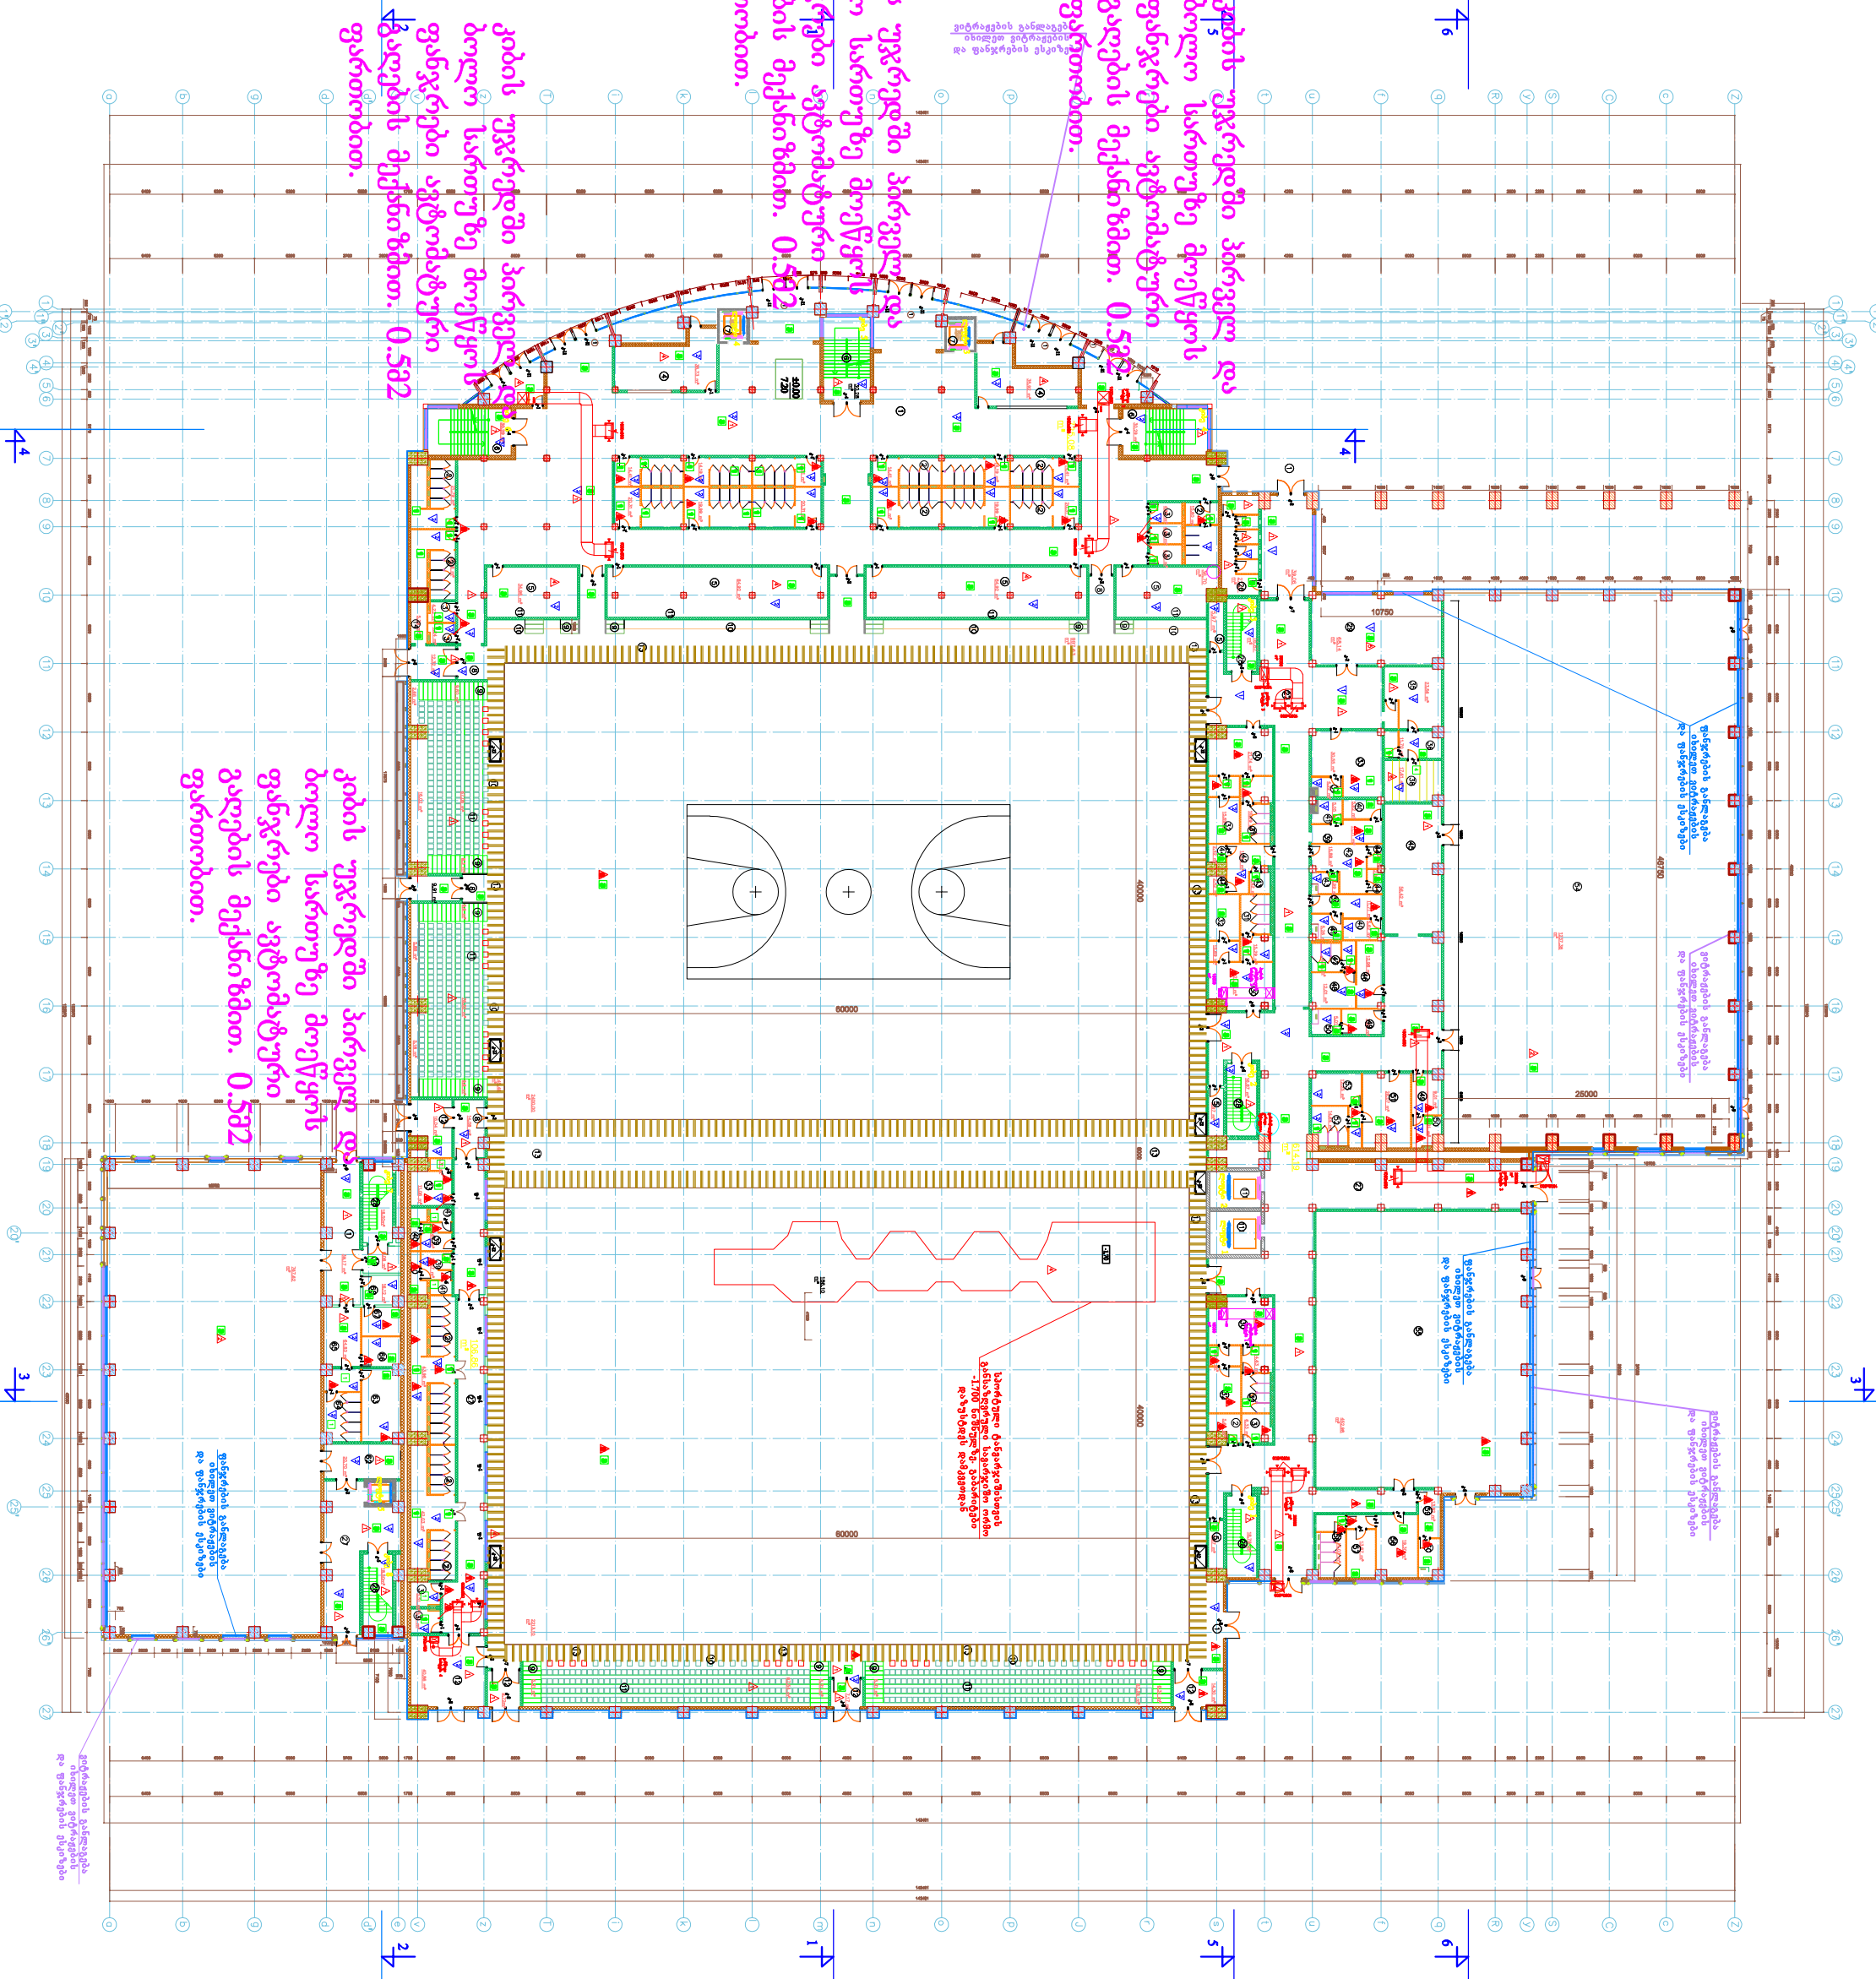

კედლის სიმაღლე პირველ და
ბოლო სართულზე მოეწესა
ფანჯრები ავტომატური
გაღების მექანიზმით. 0.5მ2
ფართობით.

კედლის სიმაღლე პირველ და
ბოლო სართულზე მოეწესა
ფანჯრები ავტომატური
გაღების მექანიზმით. 0.5მ2
ფართობით.

კედლის სიმაღლე პირველ და
ბოლო სართულზე მოეწესა
ფანჯრები ავტომატური
გაღების მექანიზმით. 0.5მ2
ფართობით.

კედლის სიმაღლე პირველ და
ბოლო სართულზე მოეწესა
ფანჯრები ავტომატური
გაღების მექანიზმით. 0.5მ2
ფართობით.