



სიტუაციური გეგმა 1:250

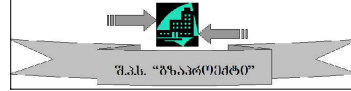



დამკვეთი		შემსრულებელი		დირექტორი	პ. მიქელაძე	ხელვაჩაურის მუნიციპალიტეტი ს/გზა ქვ.ჯოჯო-წიფლნარი კმ0+020	დამაბჟიცა:	ნახაზის ნომერი	1
 აჭარის ავტონომიური რესპუბლიკის საავტომობილო გზების და საჰაერო ტრანსპორტის სისტემების მართვის დეპარტამენტი		 შ.პ.ს. "გზაპროექტი"		ინჟინერი	მ. კოსტავა		თარიღი	2020	
				დახაზა	ვ. აღონია	სიტუაციური გეგმა		თარიღი	მასშტაბი 1:250
		შ.პ.ს. გზაპროექტი						ნახაზის ორიგინალური ზომა: A3 297X420	



სიტუაციური გეგმა მ1:2000



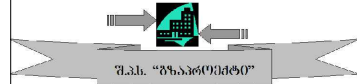დამკვეთი		შემსრულებელი		დირექტორი	პ. მიქელაძე	ხელშეკრულების მუდმივპატიმართი ს/გზა ქვ.ჯოჯო-წიფლნარი კმ0+020	დამატკიცა:	ნახაზის ნომერი	2
	აჭარის ავტონომიური რესპუბლიკის საავტომობილო გზების და სამელიორაციო სისტემების მართვის დეპარტამენტი	 შ.პ.ს. "გზაპროექტი"	შ.პ.ს. გზაპროექტი	ინჟინერი	მ. კოსტავა		თარიღი	2020	
				დახაზა	ვ. აღონია	სიტუაციური გეგმა	თარიღი	მასშტაბი 1:2000	
								ნახაზის ორიგინალური ზომა: A3 297X420	








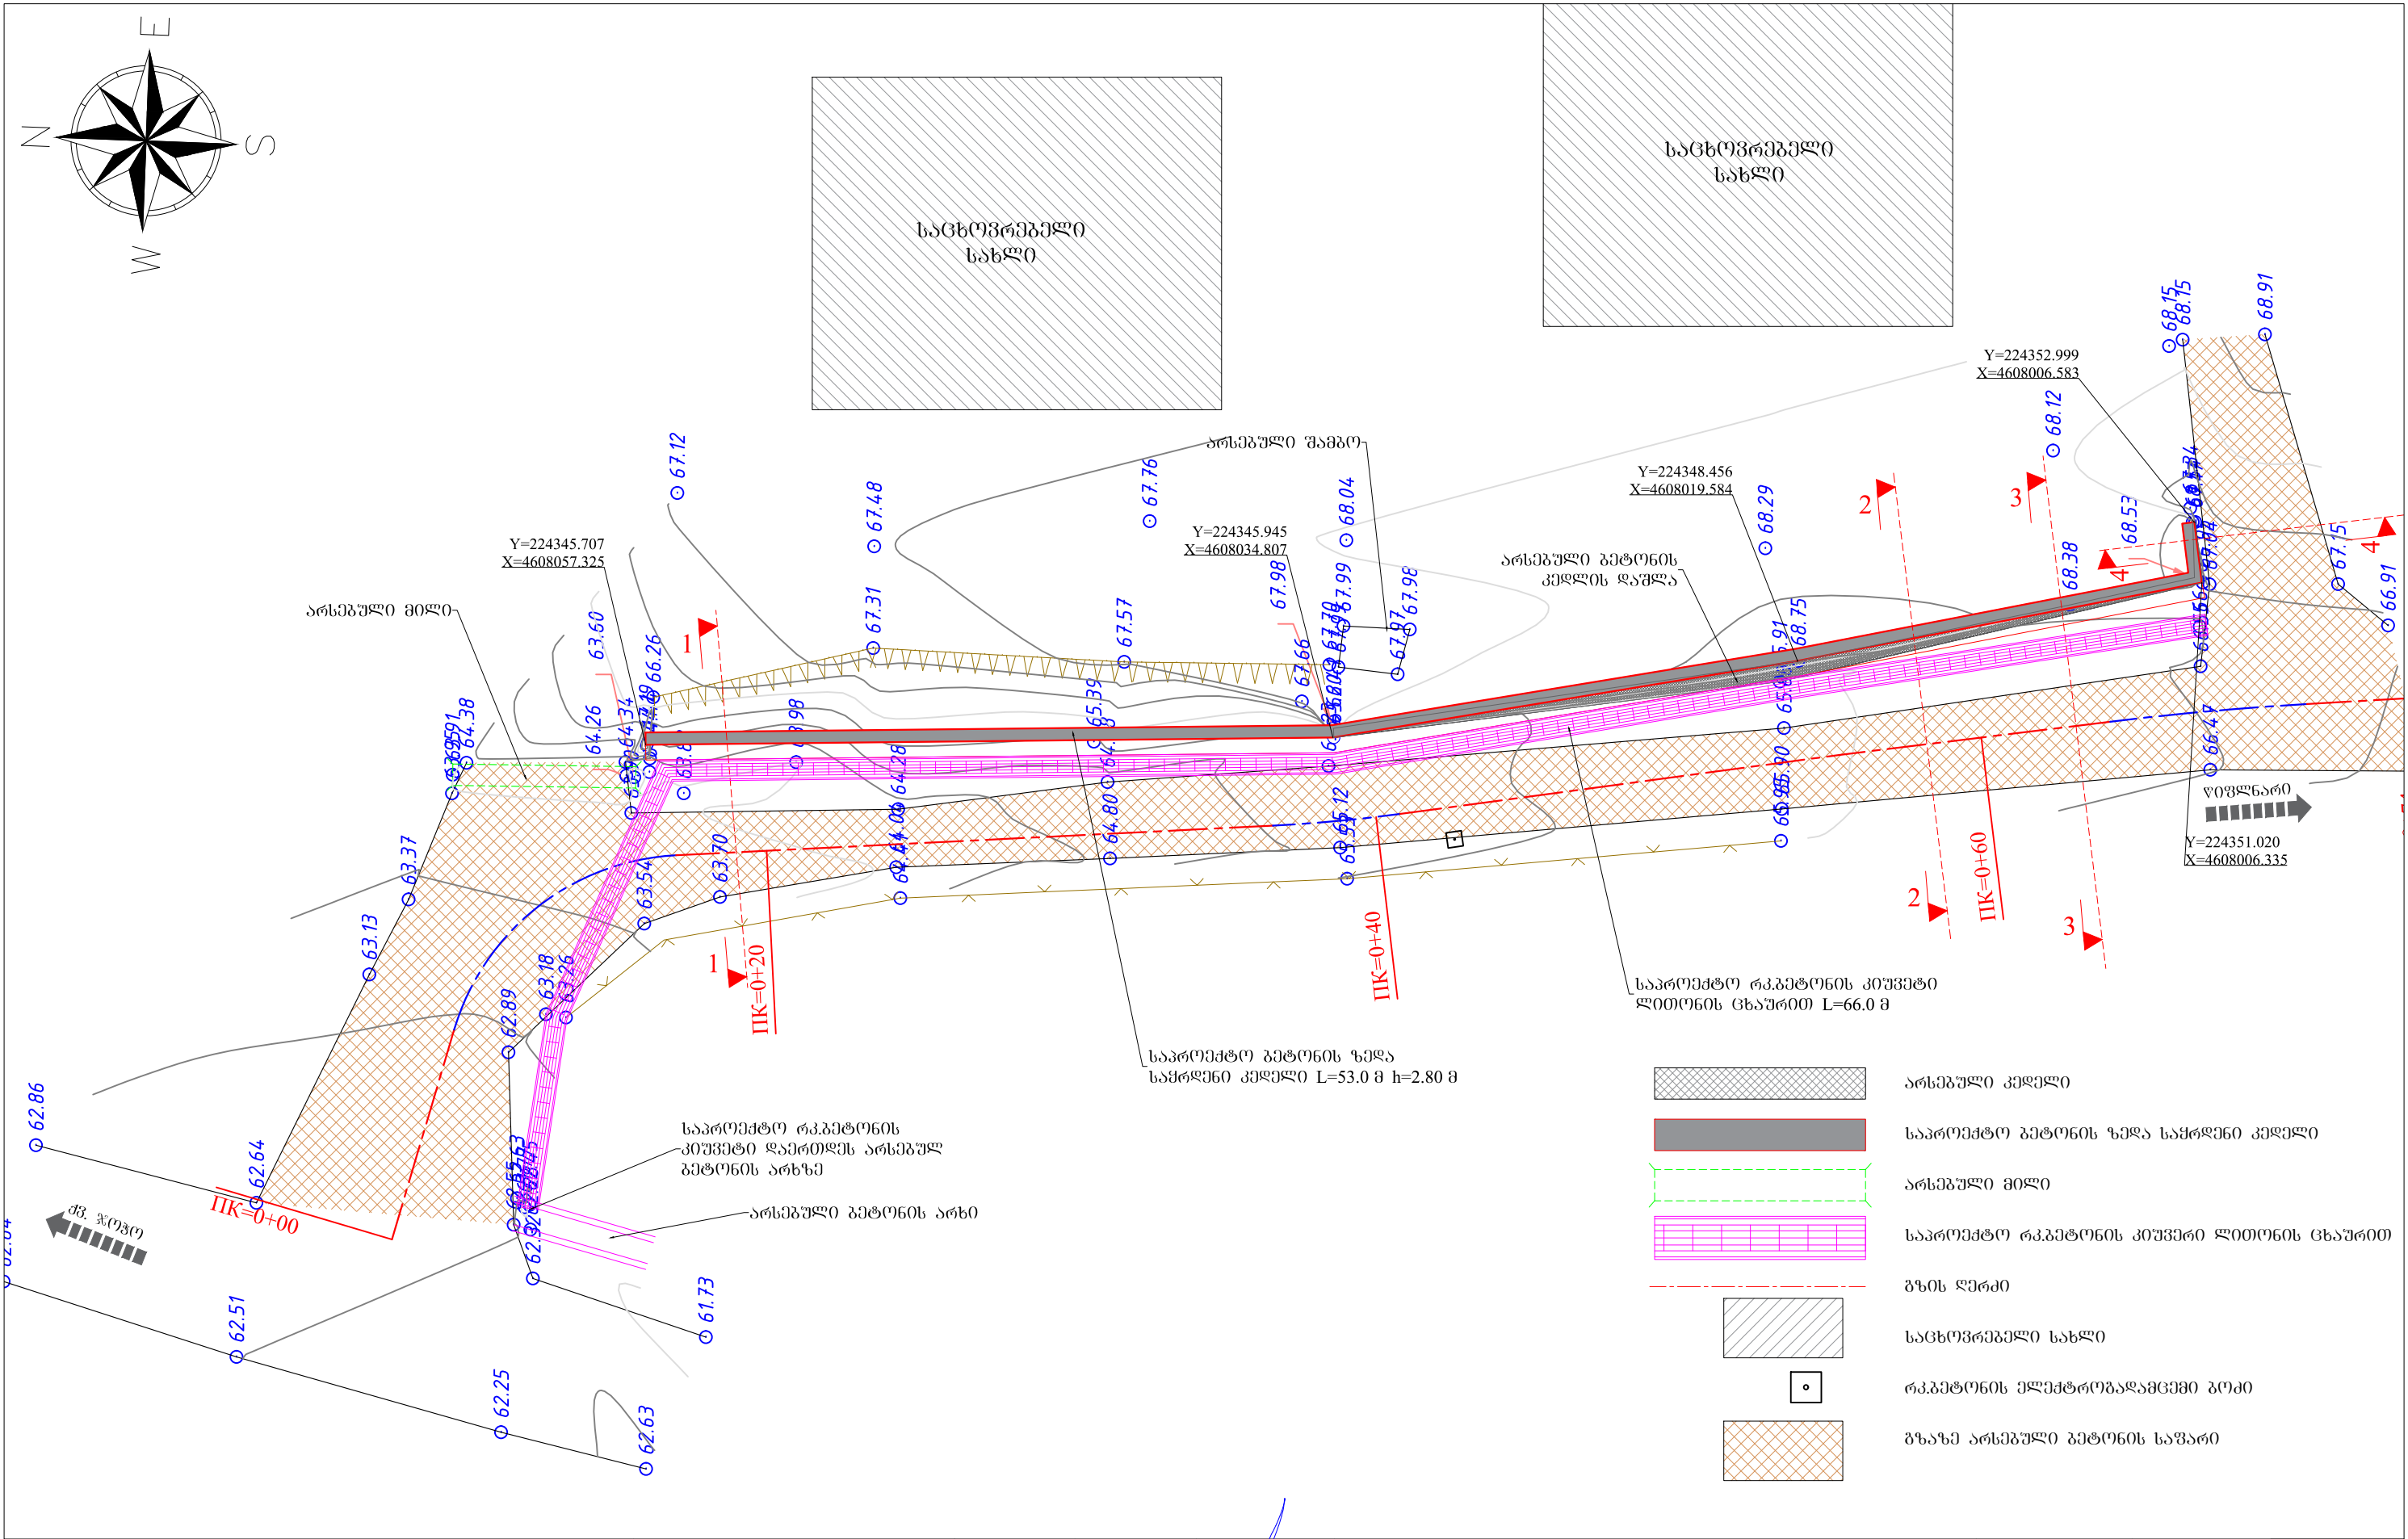


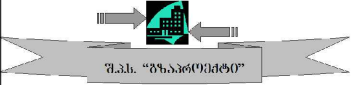დამკვეთი		შემსრულებელი		დირექტორი	პ. მიქელაძე	ხელშეკრულების მუდმივად აღიარებული ს/გზა ქვ.ჯოჯო-წიფლნარი კმ0+020	დამატკიცა:	ნახაზის ნომერი	3
 აჭარის ავტონომიური რესპუბლიკის საავტომობილო გზების და საჰაერო ტრანსპორტის სისტემების მართვის დეპარტამენტი		 შ.პ.ს. "გზაპროექტი"		ინჟინერი	მ. კოსტავა		თარიღი	2020	
				დახაზა	ვ. აღონია	გეგმა	თარიღი	მასშტაბი 1:200	
								ნახაზის ორიგინალური ზომა: A3 297X420	

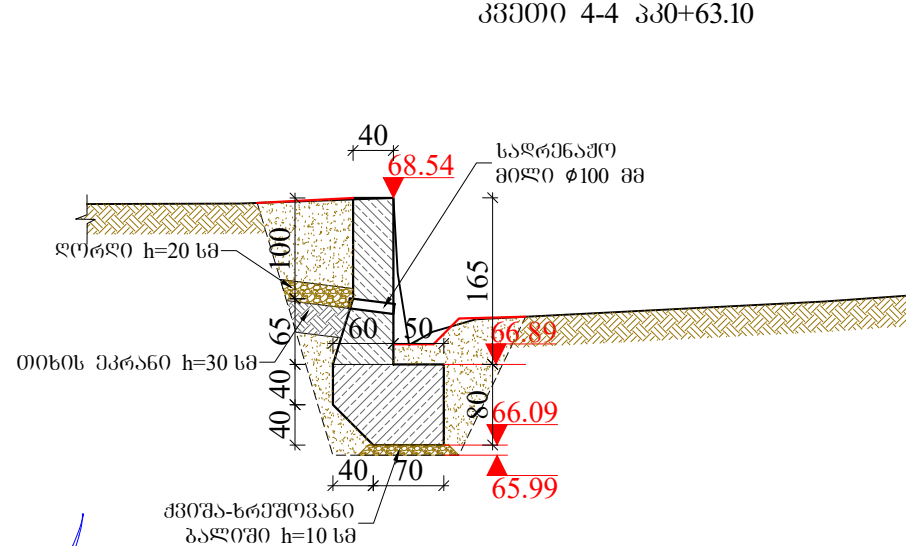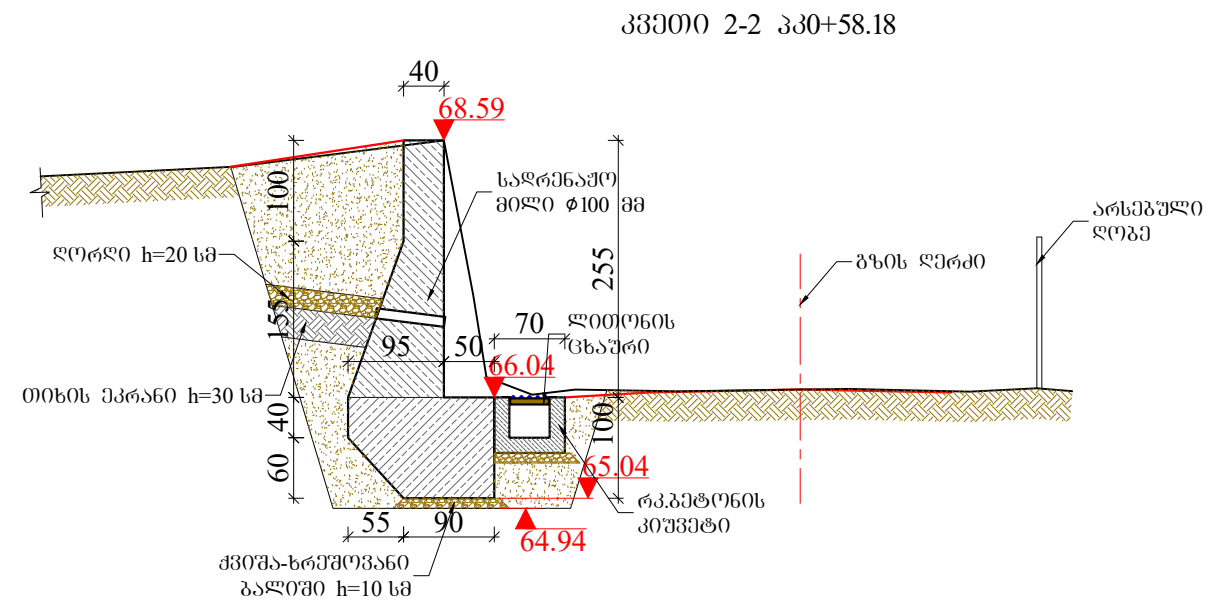[illegible]

კედლის გეტონის მოცულობა:
ძირე-ხრეშოვანი ბაღიში: 6.0 მ³
ფუნდამენტი: 77.73 მ³
ტანი: 82.85 მ³

ღამგვეთი		შემსრულებელი		დირექტორი	პ. შიძელაძე	ხელვაჩაურის მუნიციპალიტეტი ს/გზა ქვ.წოჭო-წიფლნარი კმ0+020	ღამგვეთი:	ნახაზის ნომერი	4
 აჭარის ავტონომიური რესპუბლიკის საავტონომიო გზების და სახელითმცემი სისტემების მართვის დეპარტამენტი		 შ.პ.ს. "გზაპროექტი"		ინჟინერი	მ. კოსტავა	გასაღი და ჭრილი	თარიღი	თარიღი	2020
				დახაზა	ვ. ალგია		თარიღი	მასშტაბი 1:75	
		შ.პ.ს. გზაპროექტი						ნახაზის ორიგინალური ზომის: A3 297X420	

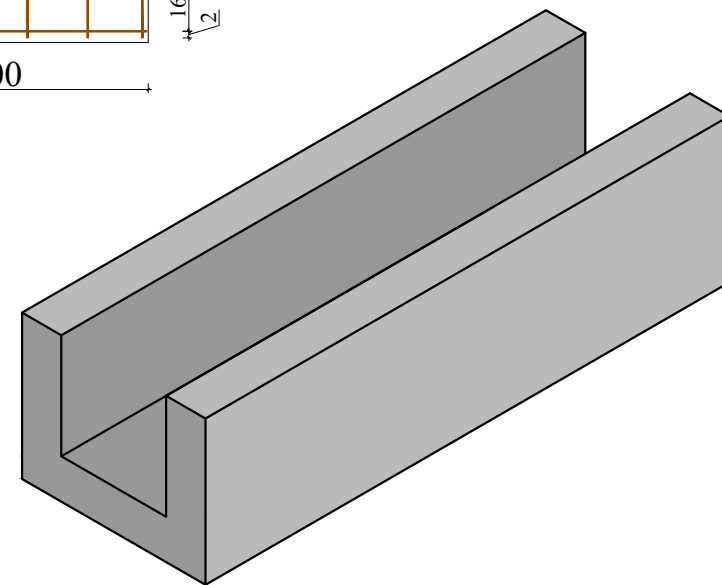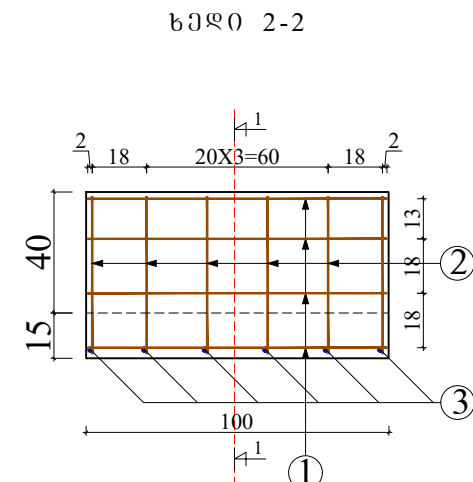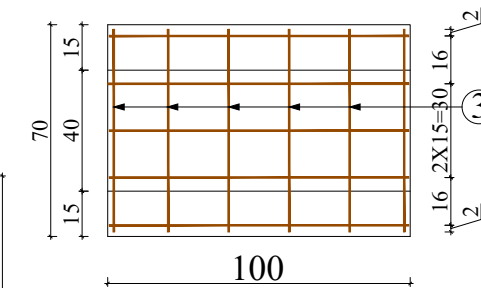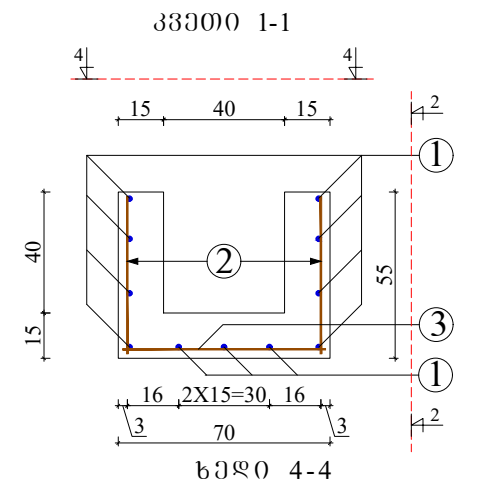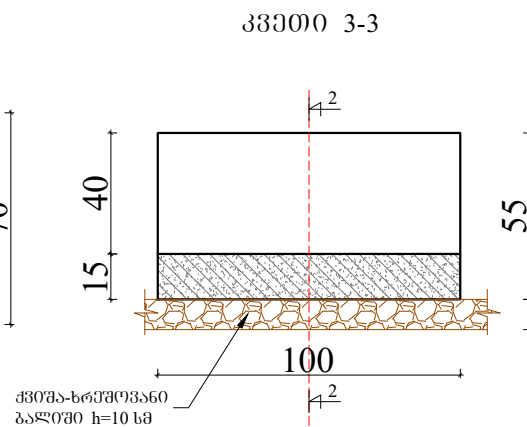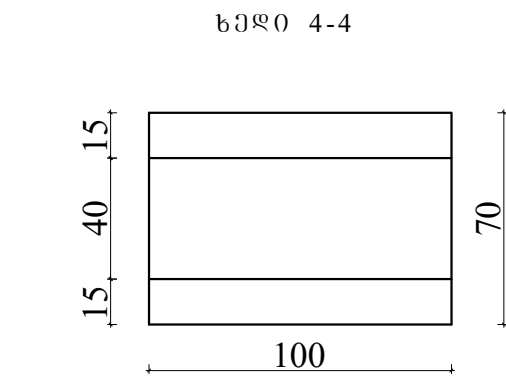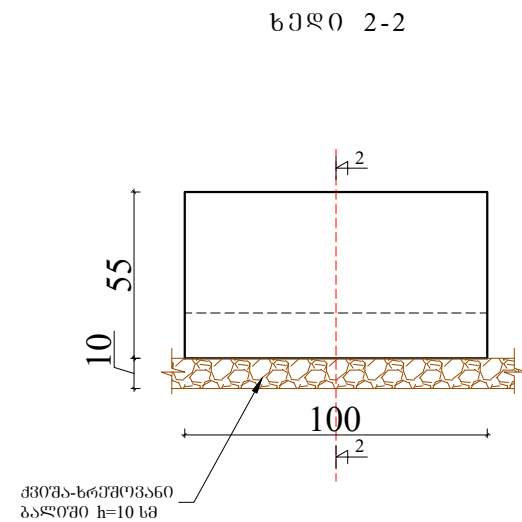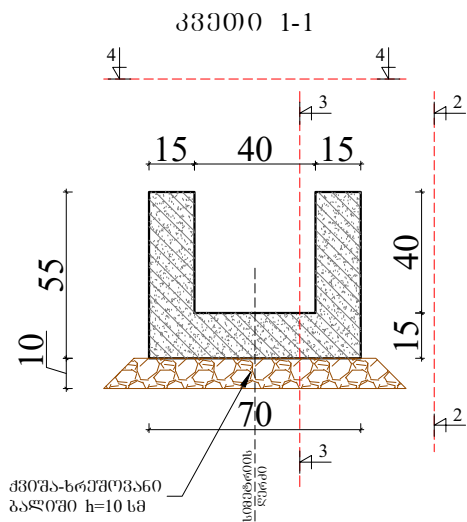


რკპეტონის კიშვების
გეტონის მონტაჟი 1
ბრძ.მ-ზე: 0.225 მ³


არმატურის სპეციფიკაცია /ერთ გრძელ მეტრზე/							
პროექტის №	ესკიზი	დურის დიამეტრი ფ	დურის სიგრძე სმ	რაოდენ- ობა	მოცულობა სიგრძე მ	მოცულობა წონა კგ	შენიშვნა
1	100	8	100	11	11.00	0.39	4.29
2	52	8	52	12	6.24	0.39	2.43
3	67	8	67	6	4.02	0.39	1.57
სულ ჯამი						8.29	

დამკვეთი		შემსრულებელი		დირექტორი		პ. მიქელაძე		ხელშეკრულების მონაცემები		დამამბობი		ნახაზის ნომერი		5	
აშარის ავტონომიური რესპუბლიკის საავტომობილო გზების და სამშენიარაგო ხისტმეგობის მართვის დეპარტამენტი		შ.პ.ს. გზაპროექტი		06.06.2020		მ. კოსტავა		პროექტი		თარიღი		ნახაზის ნომერი		2020	
				დასახაზი		პ. ალექსი		რკპეტონის კიშვები				ნახაზის ნომერი		125	
												ნახაზის ორიგინალური ზომის:		A4 297X210	

ხედი 3-3


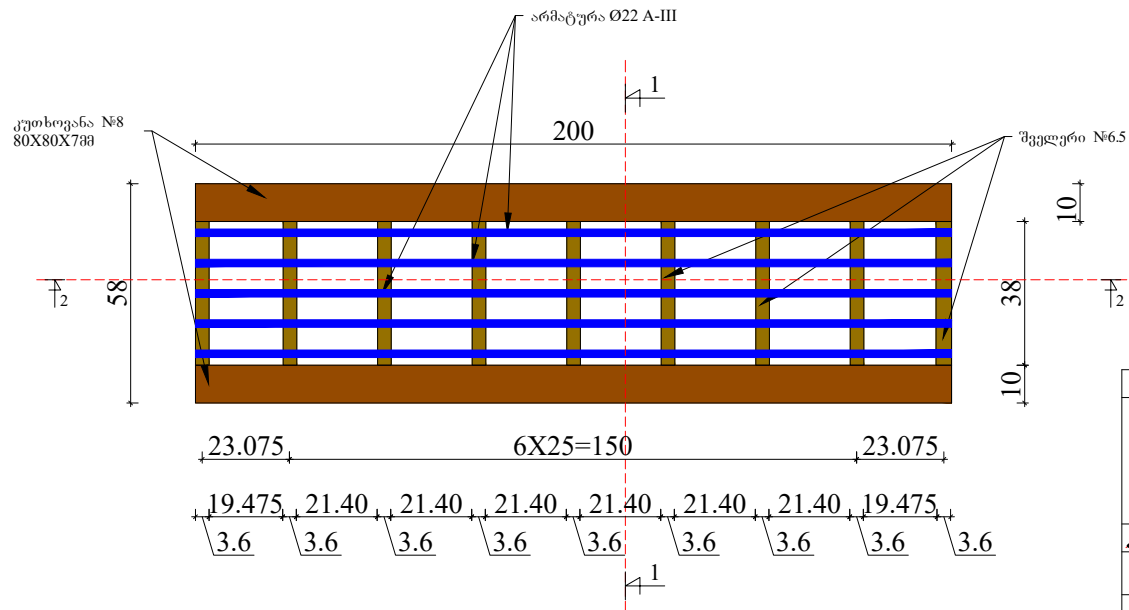


333000 1-1

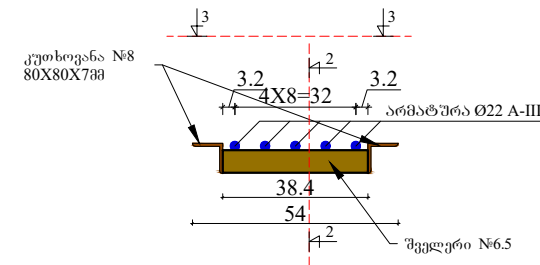

ლიტონის სპეციფიკაცია /ორ გრძელ მეტრზე/						
ესეიზი	დეტალის ზომები სმ	რადუნობა ცალი	მთლიანი სიგრძე, ფართობი მ; მ²	1 გრძელ წონა კგ	მთლიანი წონა კგ	შენიშვნა
 №8	200	2	4.00	8.51	34.01	ფოლ.5
 №6.5	38.40	9	3.46	5.90	20.39	ფოლ.5
არმატურა Ø 22	200	5	10.00	2.98	29.80	ფოლ.5

333000 2-2

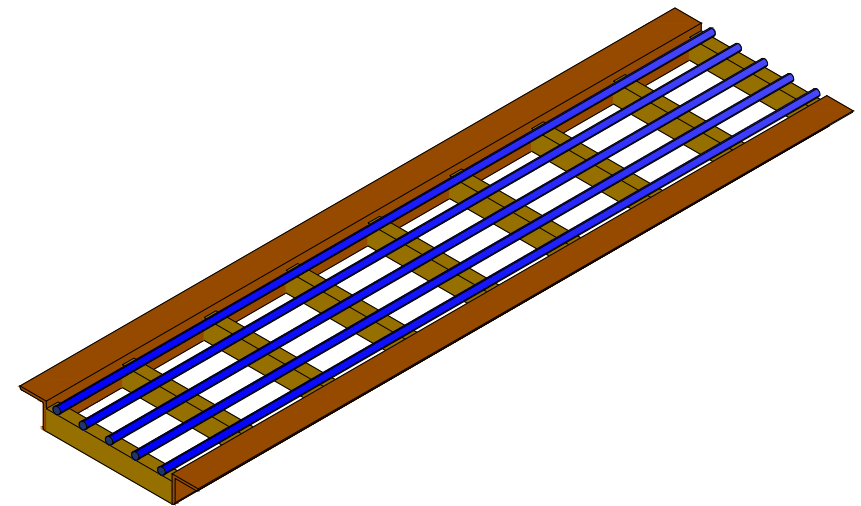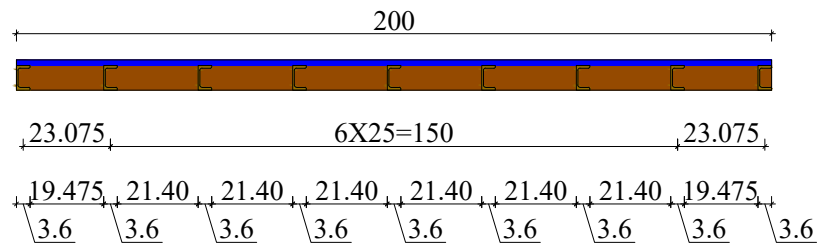

დაამკვეთი		შემსრულებელი		ფორმეტრი	პ. მიქელაძე	ხელშეწყობის მენეჯერები ს/ზა ქვ.წ(ო)პ-წიშნარი 380+020	დაამტკიცა:	ნახაზის ნომერი	6
	ატარის ავტონომიური რესპუბლიკის საავტომობილო გზების და სანქლიორაციო სისტემების მართვის დეპარტამენტი		06.06.2020	დ. კოსტავა			თარიღი		2020
		შ.პ.ს. "გზაპროექტი"	დახაზა	პ. აღინია	3. 10/20		რკპპტოვის პივნები	თარიღი	მასშტაბი 1:20