




სიტუაციური გეგმა მ1:500

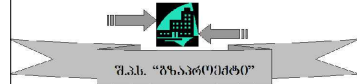


დამკვეთი		შემსრულებელი		დირექტორი	პ. მიქელაძე	ხელვაჩაურის მუნიციპალიტეტი ს/გზა ქვ.ჯოჯო-წიფლნარი კმ1+010	დამატკიცა:	ნახაზის ნომერი	1
 აჭარის ავტონომიური რესპუბლიკის საავტომობილო გზების და საჰაერო-საჰაერო სისტემების მართვის დეპარტამენტი		 შ.პ.ს. "გზაპროექტი"		ინჟინერი	მ. კოსტავა		თარიღი	2020	
				დახაზა	ვ. აღონია	სიტუაციური გეგმა	თარიღი	მასშტაბი 1:500	
								ნახაზის ორიგინალური ზომა: A3 297X420	

სიტუაციური გეგმა 1:2000

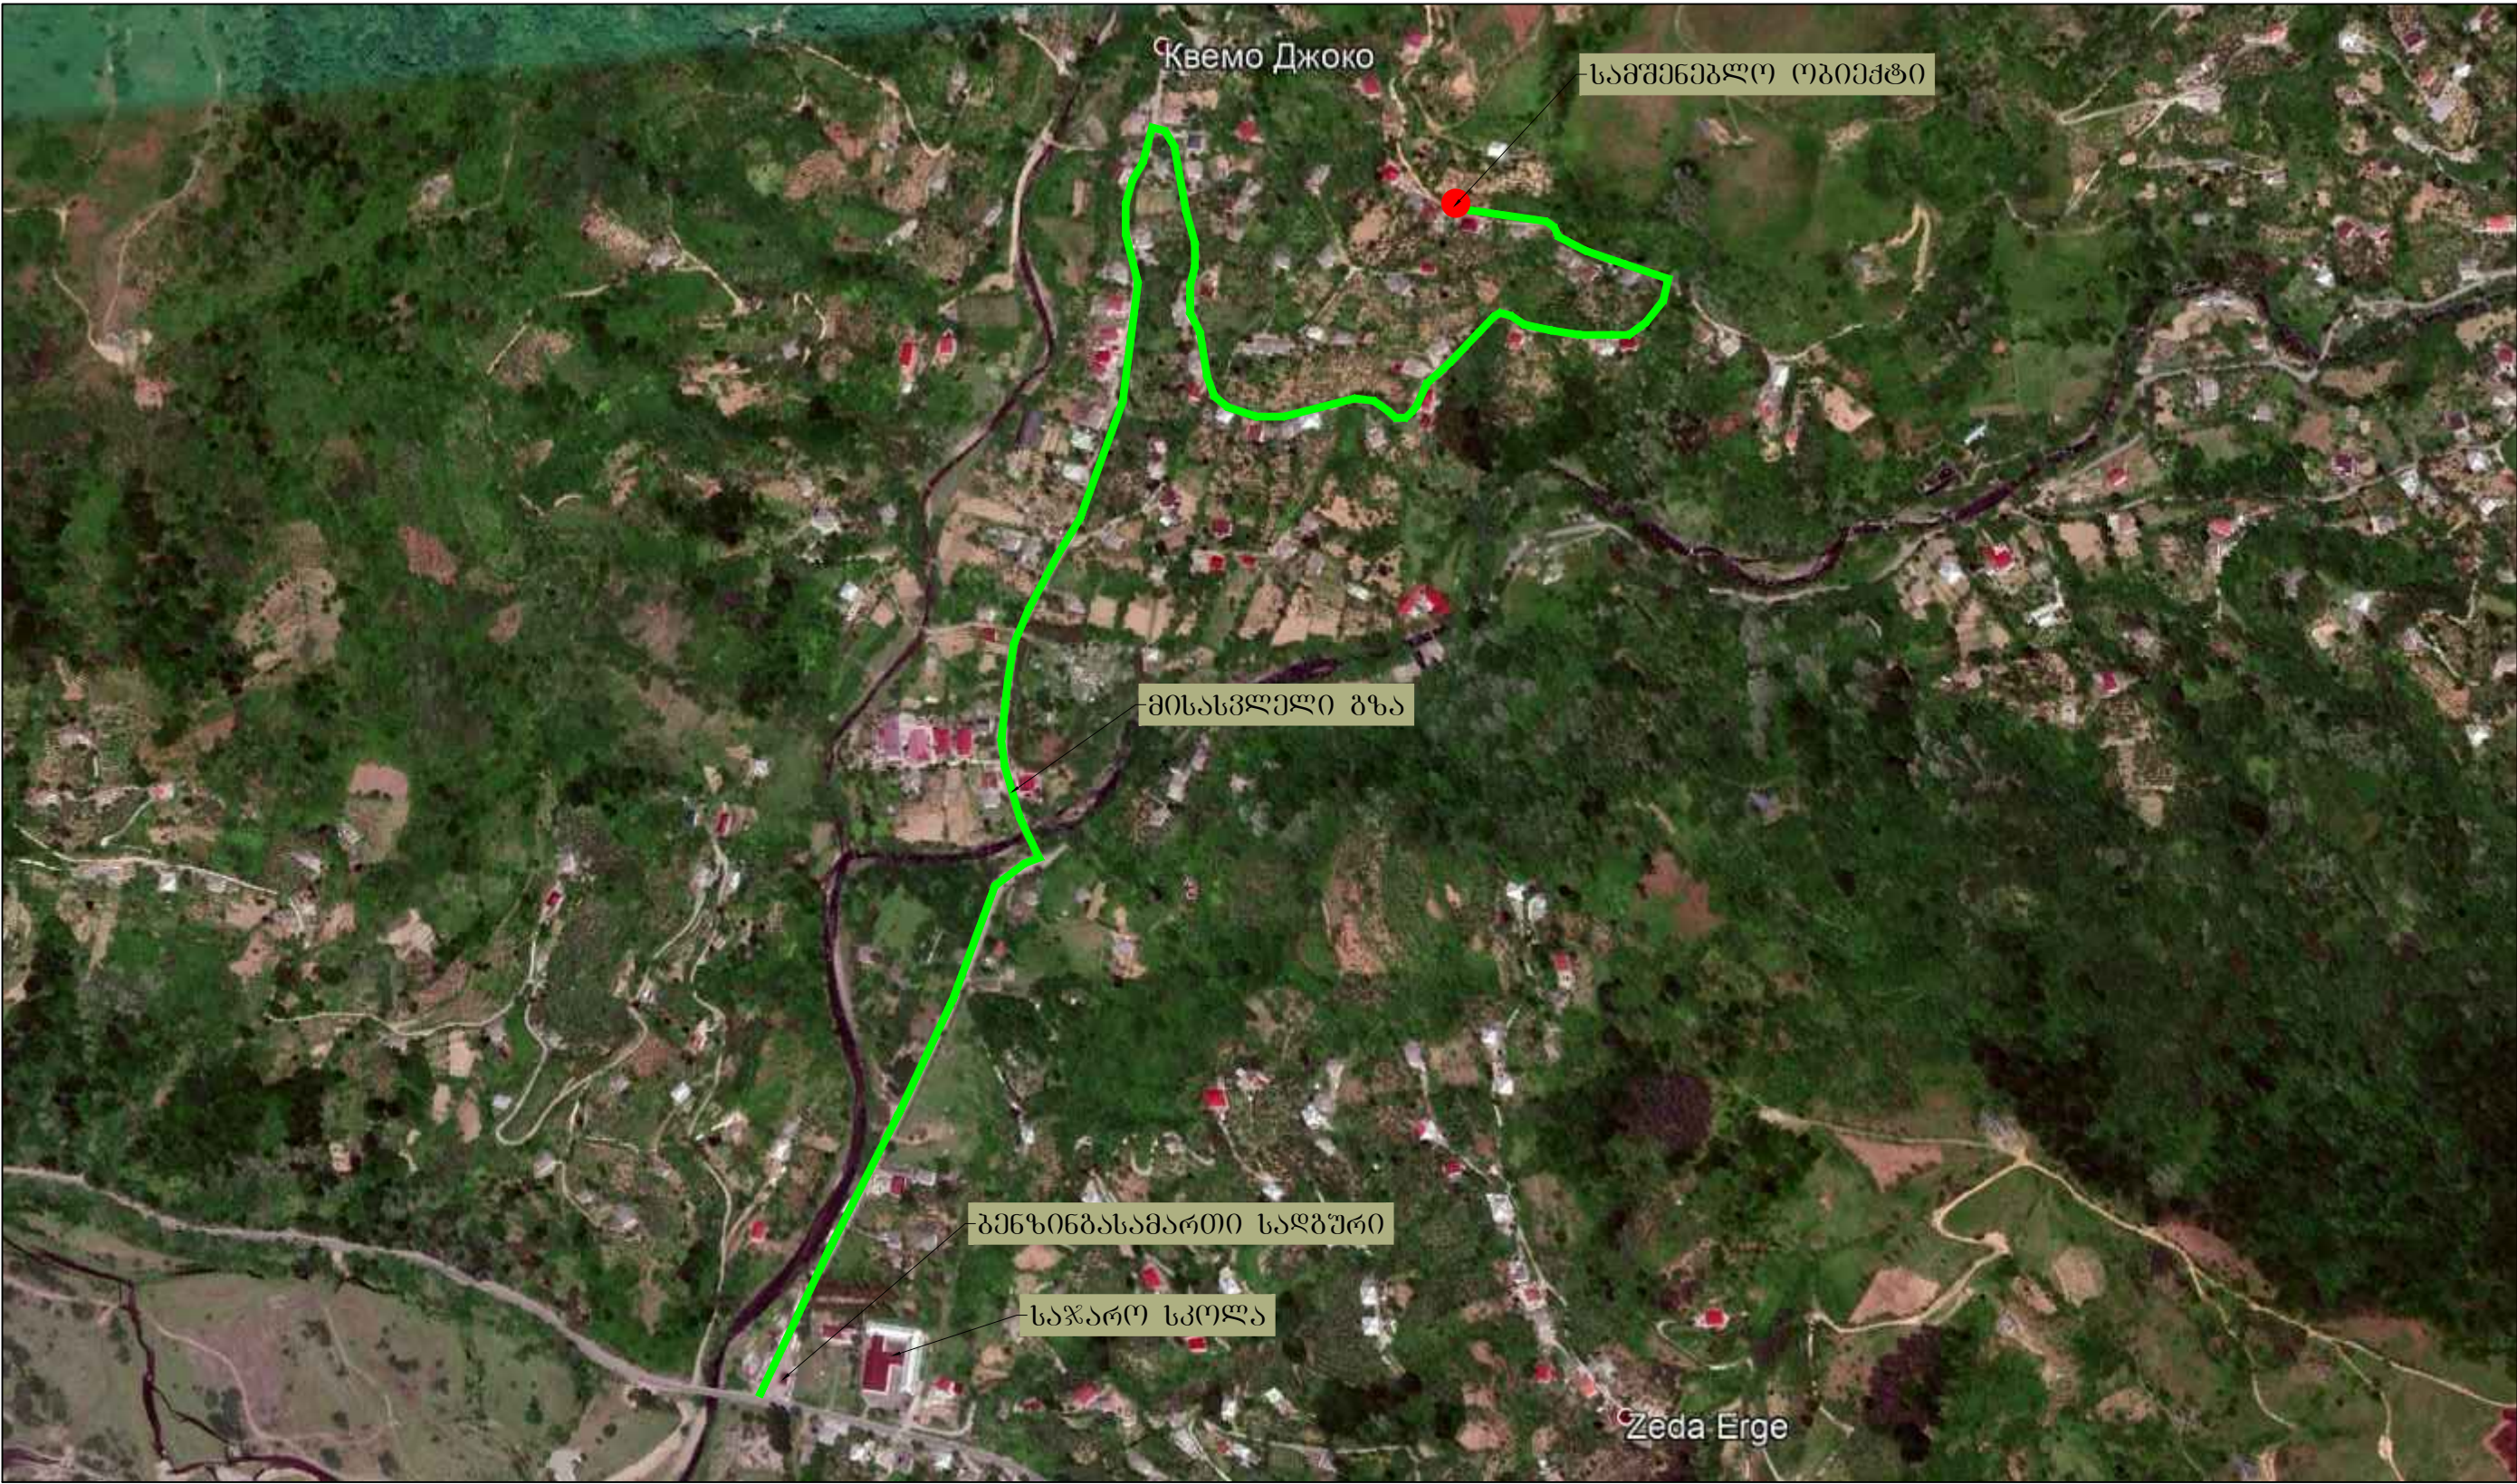



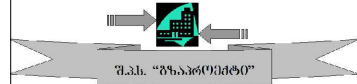
დამკვეთი		შემსრულებელი		დირექტორი	პ. მიქელაძე	ხელშეკრულების მუდმივპატივით ს/გზა ქვ.ჯოჯო-წიფუნარი კმ+010	დამტკიცა:	ნახაზის ნომერი	2
 აჭარის ავტონომიური რესპუბლიკის საავტომობილო გზების და სამელიორაციო სისტემების მართვის დეპარტამენტი		 შ.პ.ს. "გზაპროექტი" შ.პ.ს. გზაპროექტი		ინჟინერი	მ. კოსტავა		თარიღი	2020	
				დახაზა	ვ. აღონია	სიტუაციური გეგმა		თარიღი	მასშტაბი 1:2000
								ნახაზის ორიგინალური ზომა: A3 297X420	

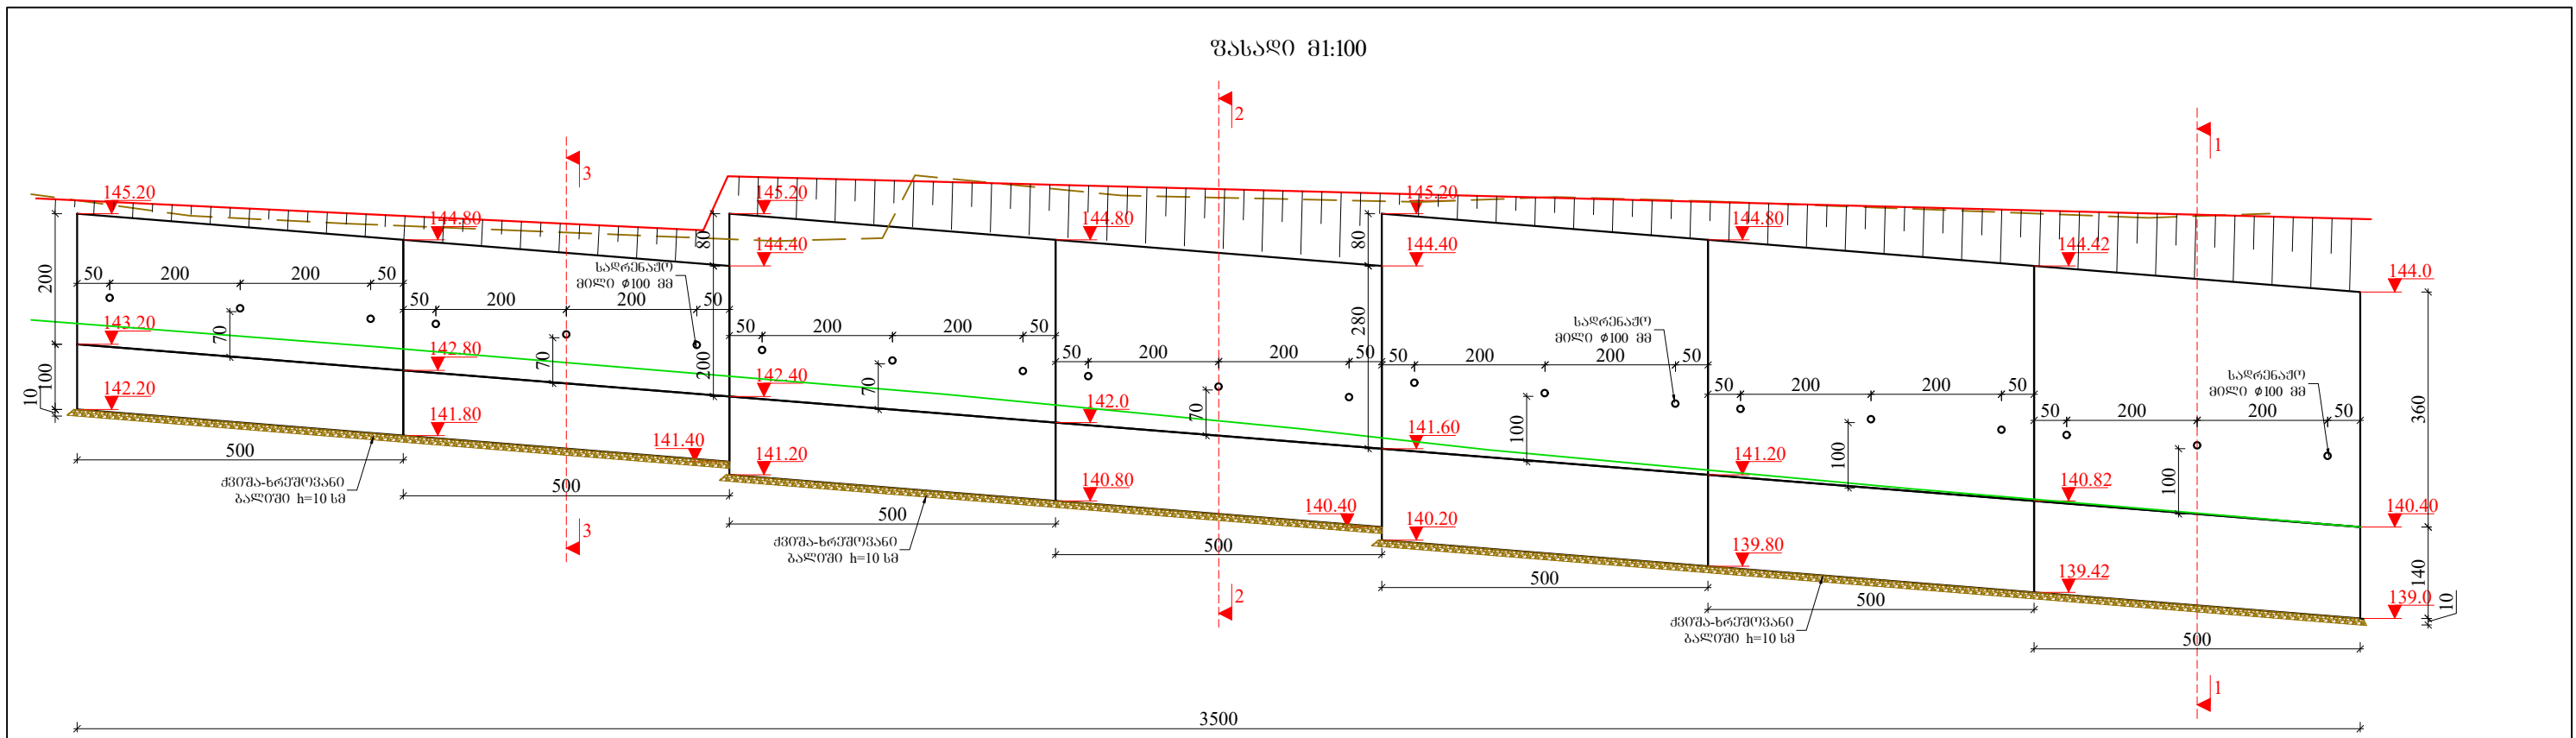









კვეთი 1-1 1:75

კვეთი 2-2 1:75

კვლევის პეტონის მოცულობა:
 ქვიშა-ხრშოვანი გალიში: 4.0 მ³
 ფუნდამენტი: 60.40 მ³
 ტანი: 65.95 მ³

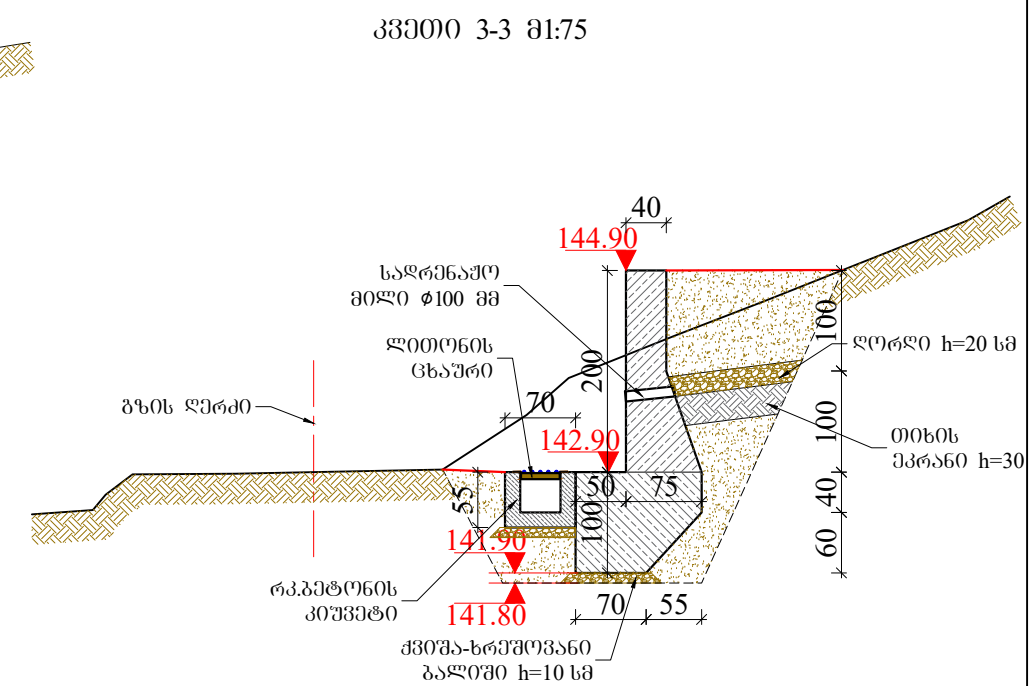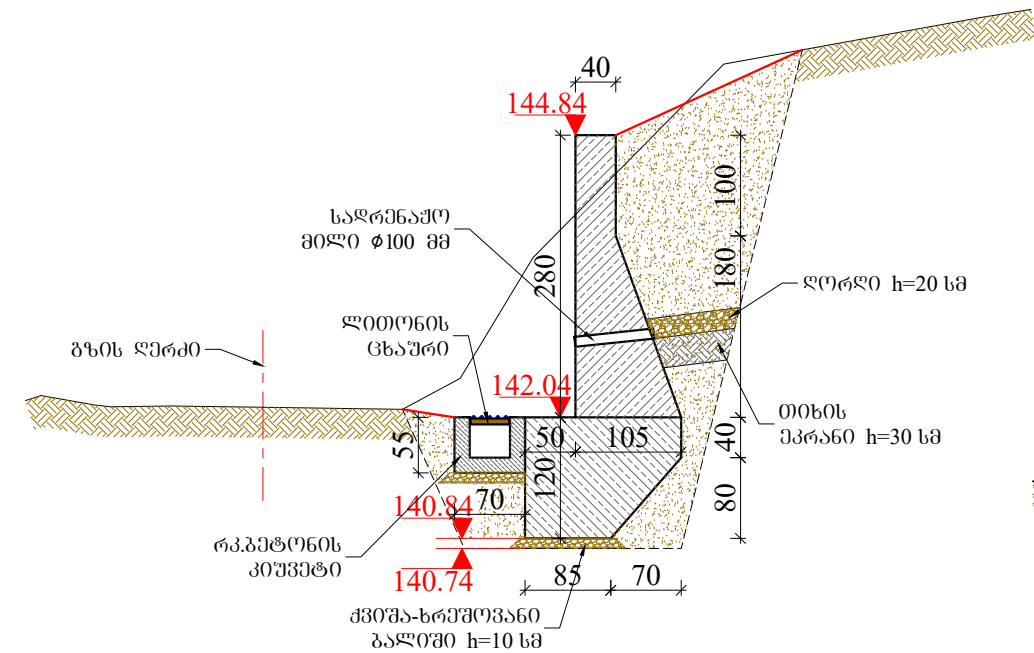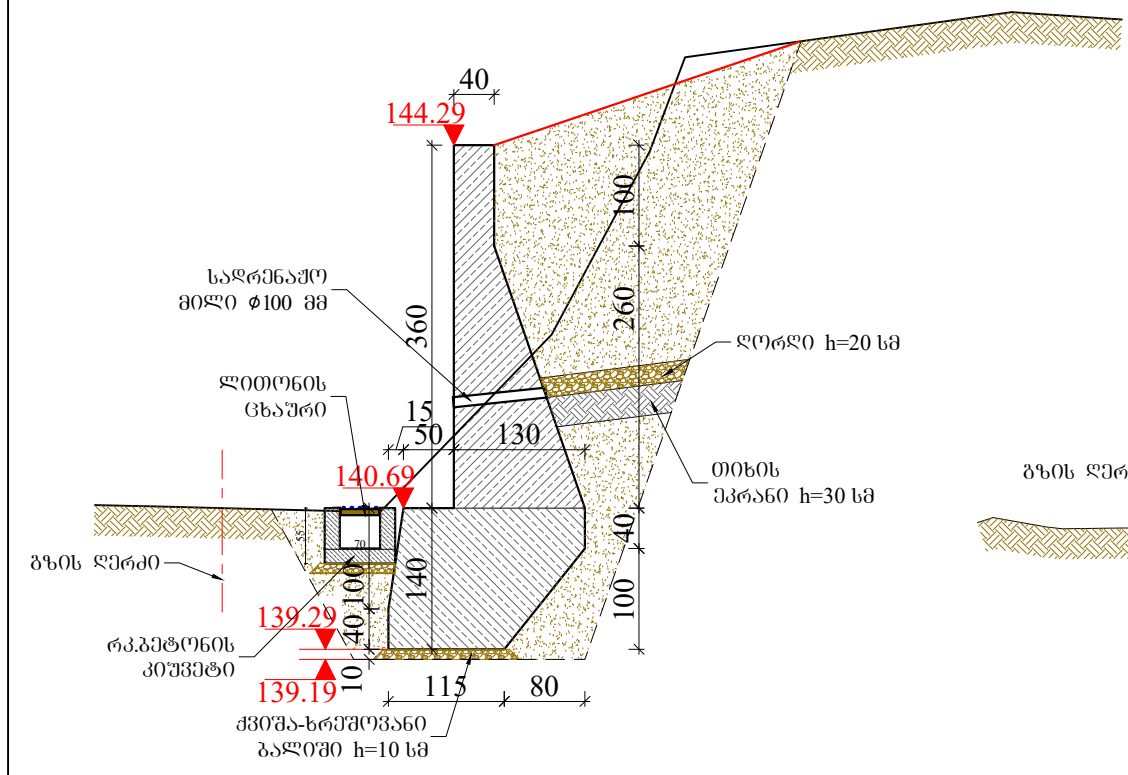


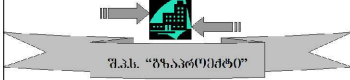დაამკვეთი		შემსრულებელი		დირექტორი	პ. მიქელაძე	ხელშეკრავრის მშენიციპალიტიტი ს/გზა ქვ.ჯოჯო-წიფუნარი კმ+010	დაამტკიცა:	ნახაზის ნომერი	4
 აჭარის ავტონომიური რესპუბლიკის საავტომომილო გზების და სამელიორაციო სისტემების მართვის დეპარტამენტი		 შ.პ.ს. "გზაპროექტი"		ინჟინერი	მ. კოსტავა			თარიღი	2020
				დახაზა	ვ. აღონია	შასალი და ჰრილი	თარიღი	მასშტაბი	
								ნახაზის ორიგინალური ზომა: A3 297X420	

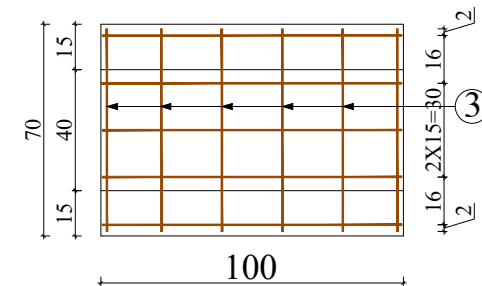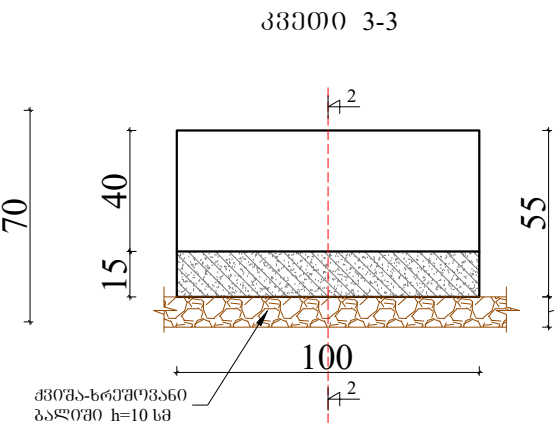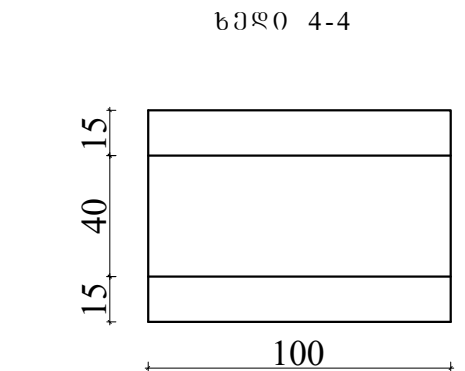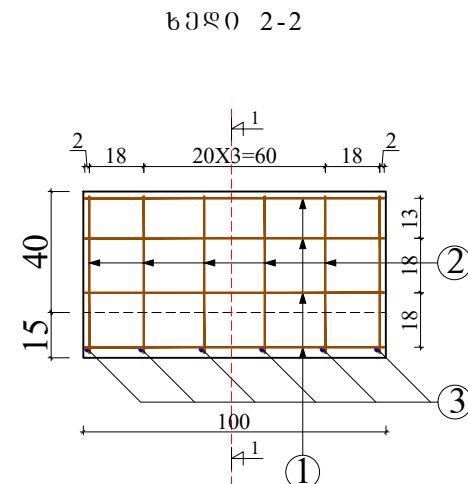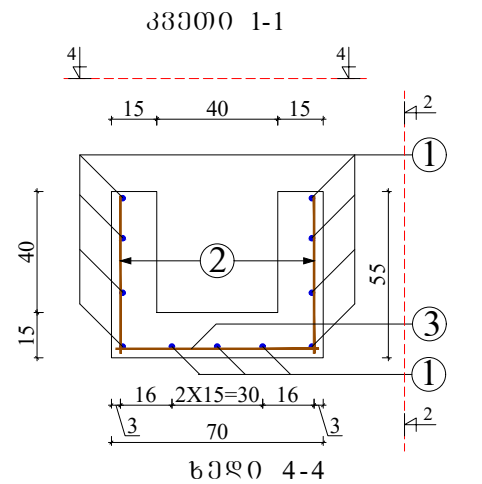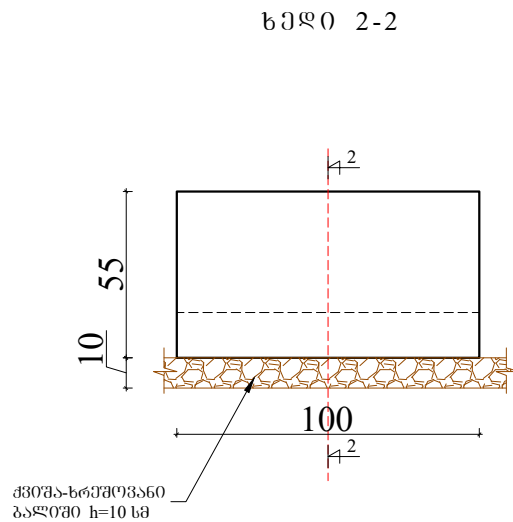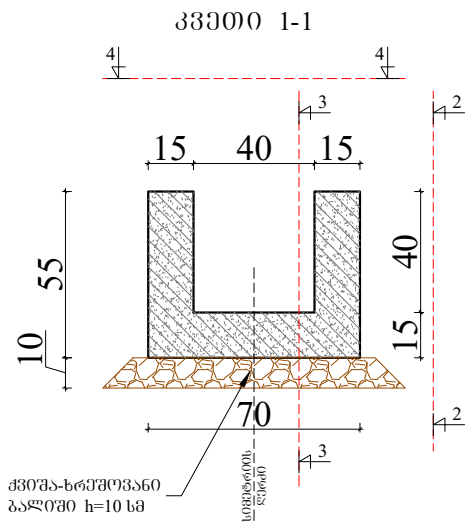


რკპეტონის კიშვების
გეტონის მონტაჟი 1
ბრძ.მ-ზე: 0.225 მ³

არმატურის სპეციფიკაცია /ერთ გრძელ მეტრზე/							
პროექტის N	გვანობა	დურის დიამეტრი ფ	დურის სიგრძე	რაოდენობა	მოცულობა სიგრძე	1 გრძელ წონა	მოცულობა წონა
1	100	8	100	11	11.00	0.39	4.29
2	52	8	52	12	6.24	0.39	2.43
3	67	8	67	6	4.02	0.39	1.57
სულ ჯამი						8.29	

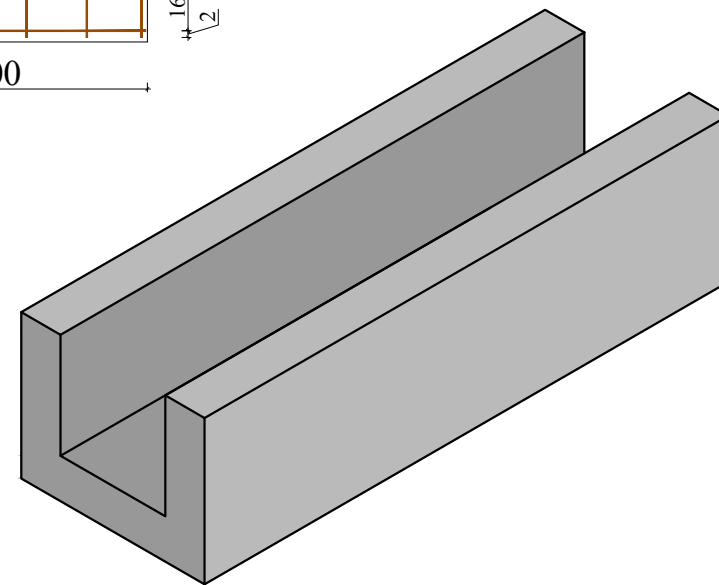


დამკვეთი		შემსრულებელი		დირექტორი		პ. მიქელაძე		ხელშეკრულების მონივრულობა ს/ზა ქვემოთ-წოდვითი კმ+010		დამკვეთი	ნახაზის ნომერი	5
აჭარის ავტონომიური რესპუბლიკის ხაპტომობილო გზების და საემულირაციო სისტემების გარეშის დეპარტამენტი		შ.პ.ს. გზარემონტი		06.06.2020		მ. კოსტავა		რკპეტონის კიშვები		თარიღი	თარიღი	2020
				დაჯამება		პ. ალფინა				მასშტაბი 1:25		
										ნახაზის ორიგინალური ზომის A4 297X210		

ხედი 3-3


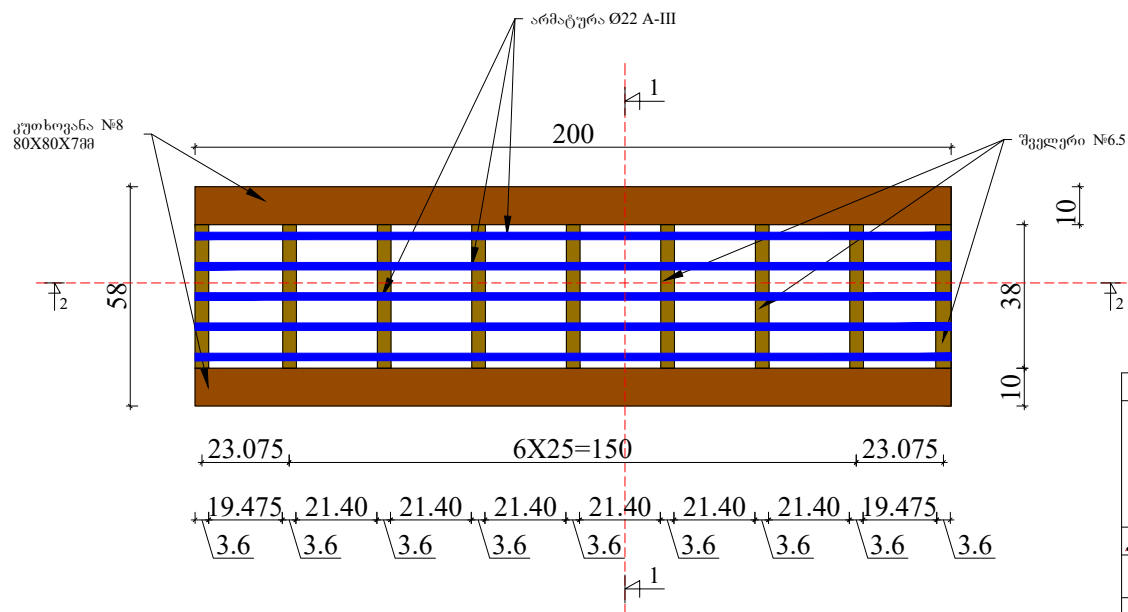


333000 1-1

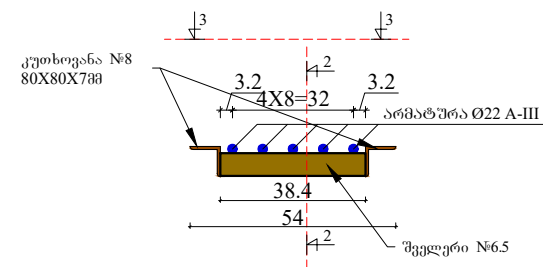

ლიტონის სპეციფიკაცია /ორ გრძელ მეტრზე/						
ესკიზი	დეტალის ზომები სმ	რაოდენობა ცალი	მოლიანი სიგრძე, ფართობი მ, კვ	1 გრძელ წონა კგ	მოლიანი წონა კგ	შენიშვნა
 №8	200	2	4.00	8.51	34.01	ფოლ.5
 №6.5	38.40	9	3.46	5.90	20.39	ფოლ.5
არმატურა Ø 22	200	5	10.00	2.98	29.80	ფოლ.5

333000 2-2

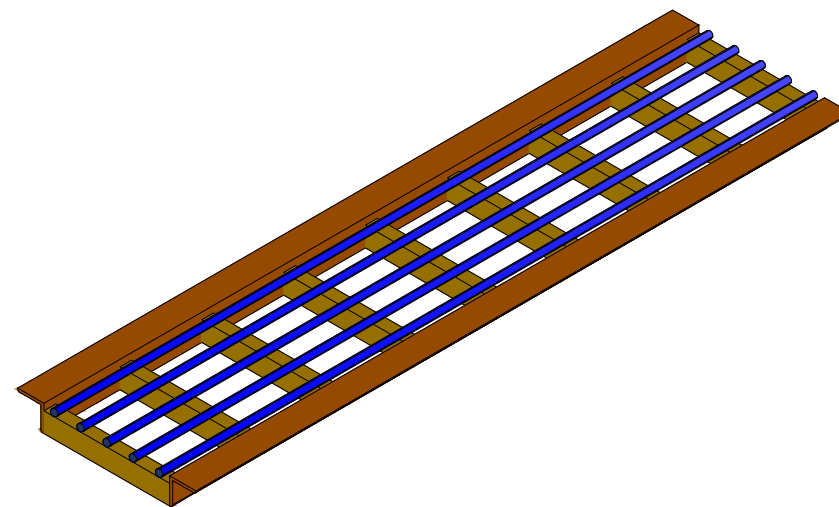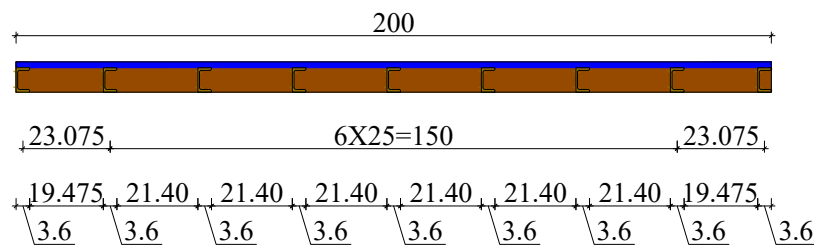

დაგმკვეთი		შემხრულზეგელი		დირექტორი	პ. გიქელაძე	ხელშეკრულების შედგენილობის სტრუქტურა-წიგნდარი კმ+010	დაგმკვეთი:	ნახაზის ნომერი	6	
	აჭარის ავტონომიური რესპუბლიკის საავტომობილო გზების და სავაჭრო-ტრანსპორტის სისტემების მართვის დეპარტამენტი		შპს. "გზაპროექტი"	ინჟინერი	მ. კოსტავა		ლითონის ცხაური	თარიღი	მასშტაბი 1:25	ნახაზის ორიგინალური ზომის: A4 297x210
				დაგმკვეთი	პ. გიქელაძე				შპს. გზაპროექტი	2020