

პროექტის დასახელება:

ქ. ქუთაისში, მუხანაზ მკაპილას ქ.
№9-ას მიმდებარე საქონლო
კედლის მოწყობა

შ.პ.ს. "ბიასი"

ნახაზის დასახელება:


ტოპო გეგმა


მასშტაბი:	ფურცელი №1
-----------	------------

შენიშვნები და პირობითი
აღნიშვნები:

კონსტრუქტორი:
ნ. შულაგა
დახაზა:
ნ. შულაგა


თარიღი: სექტემბერი 2020 წ.

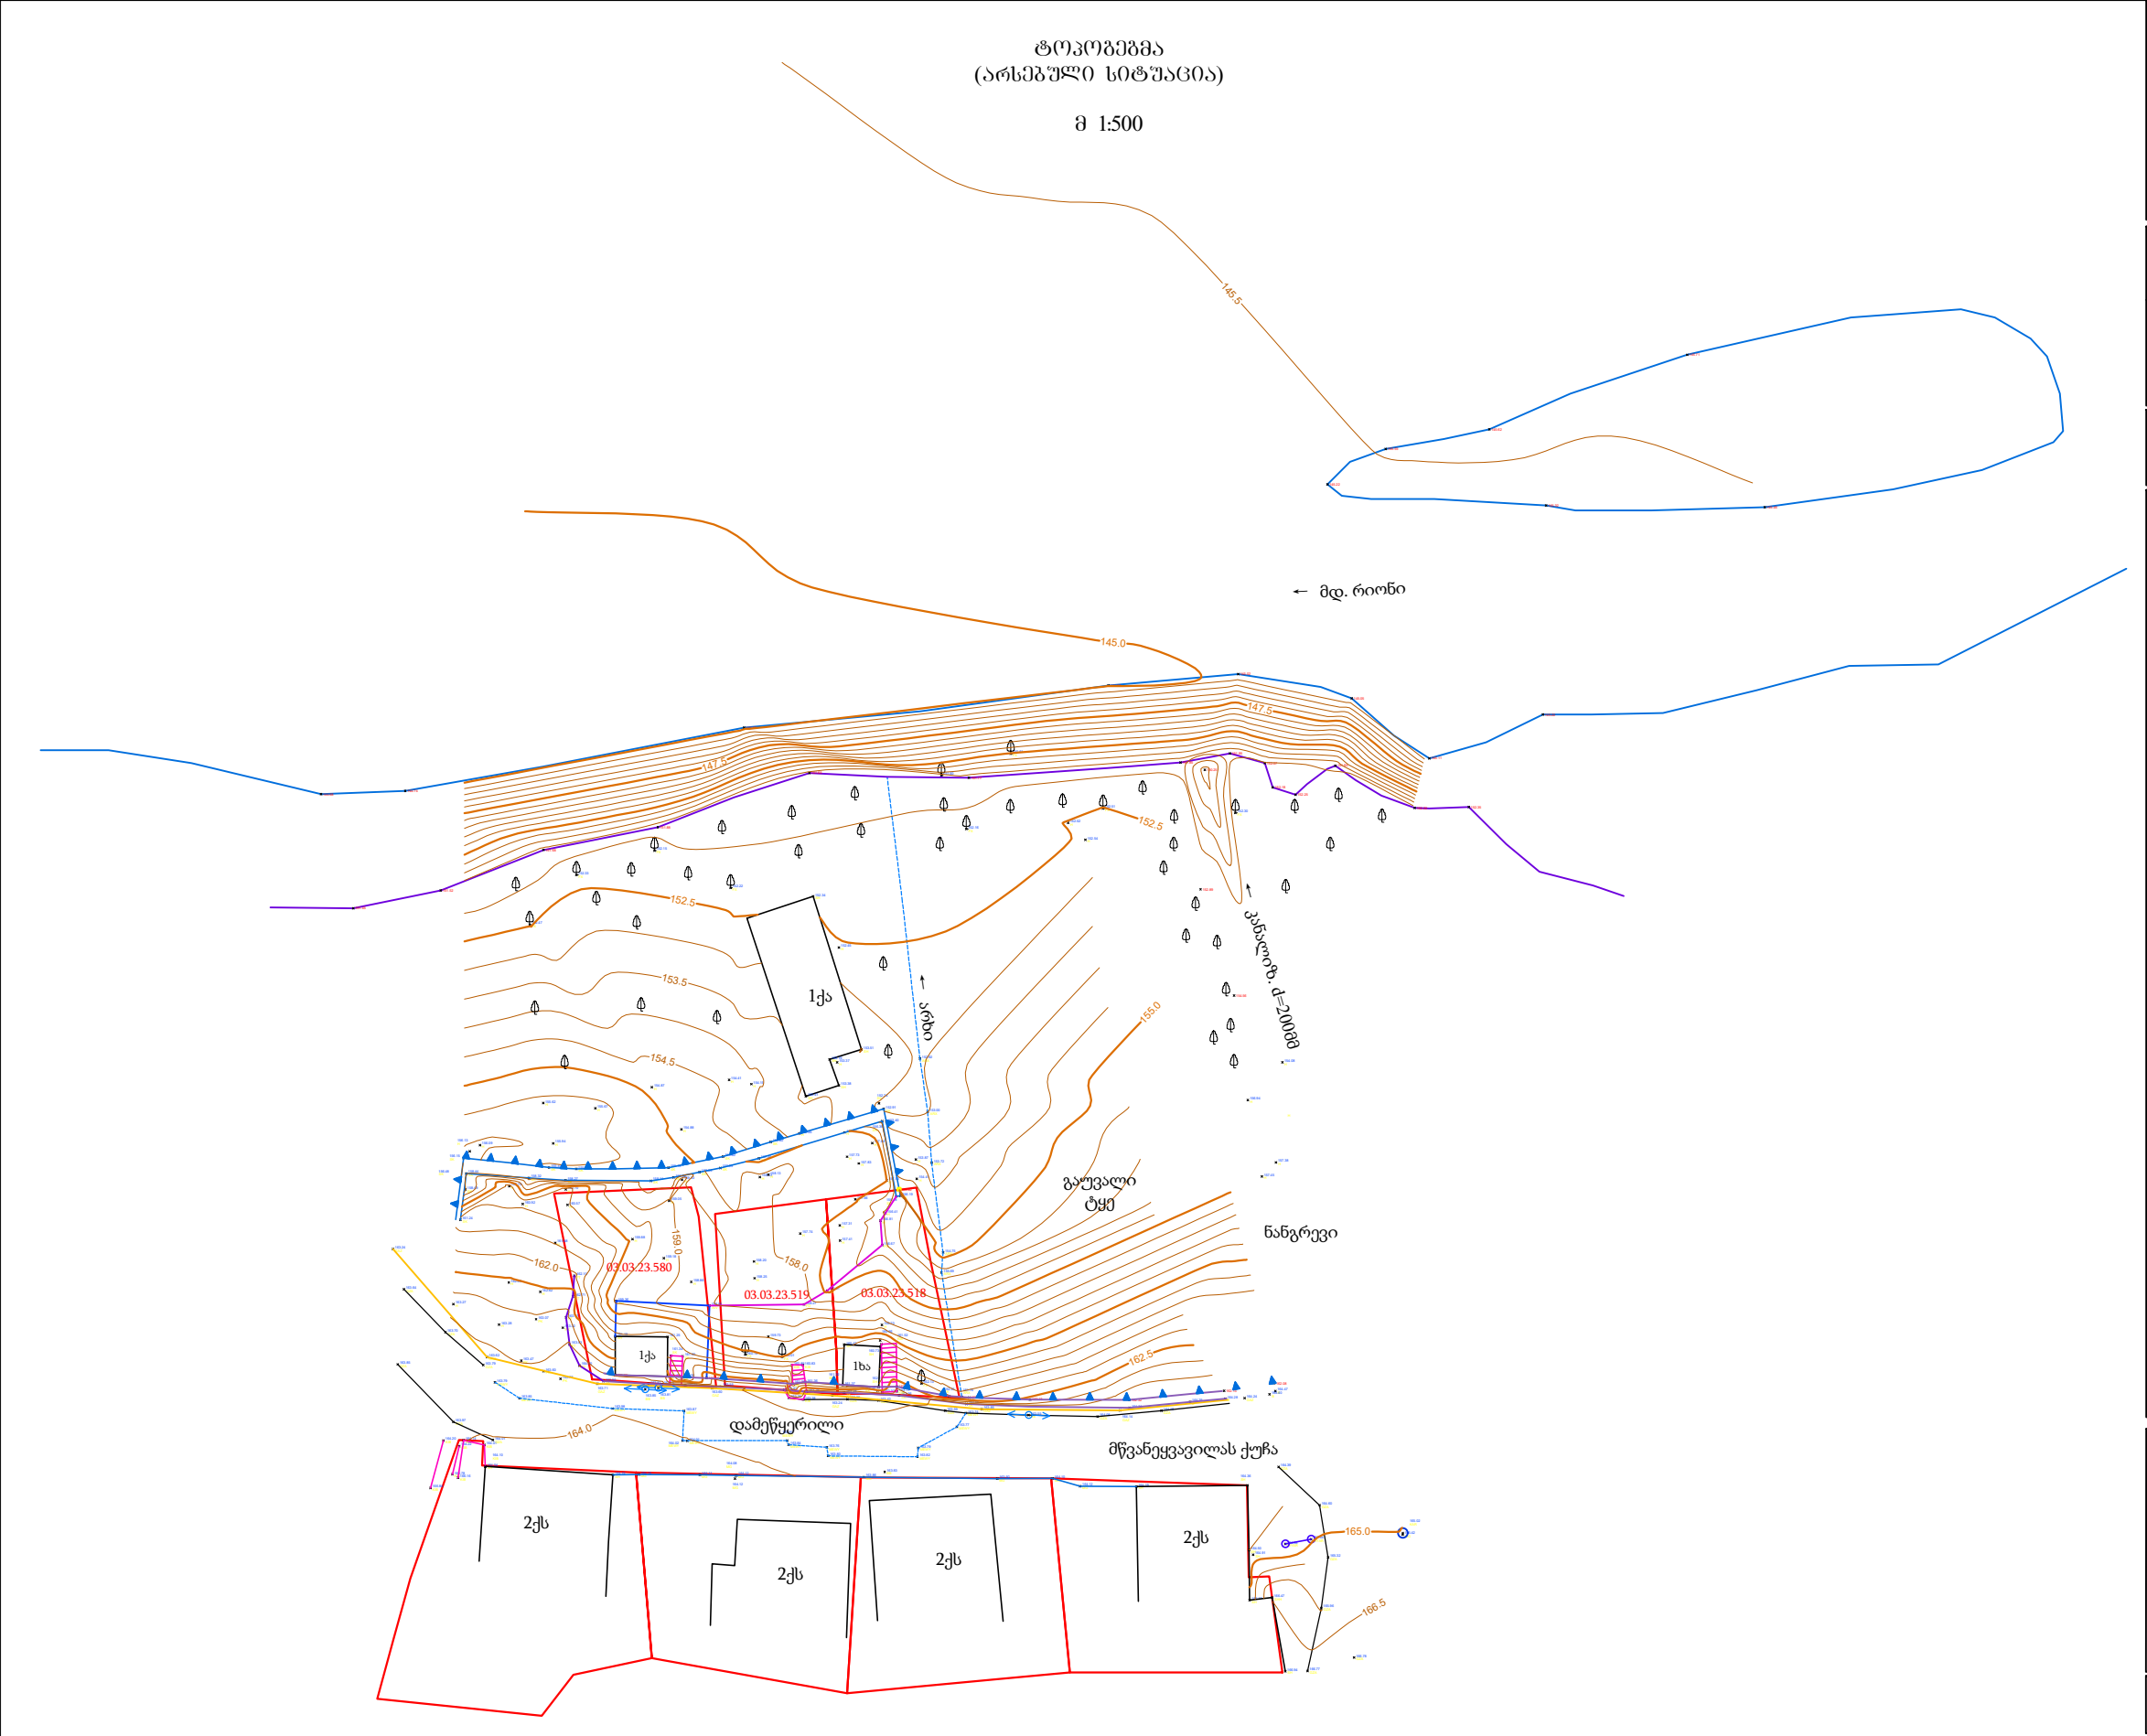

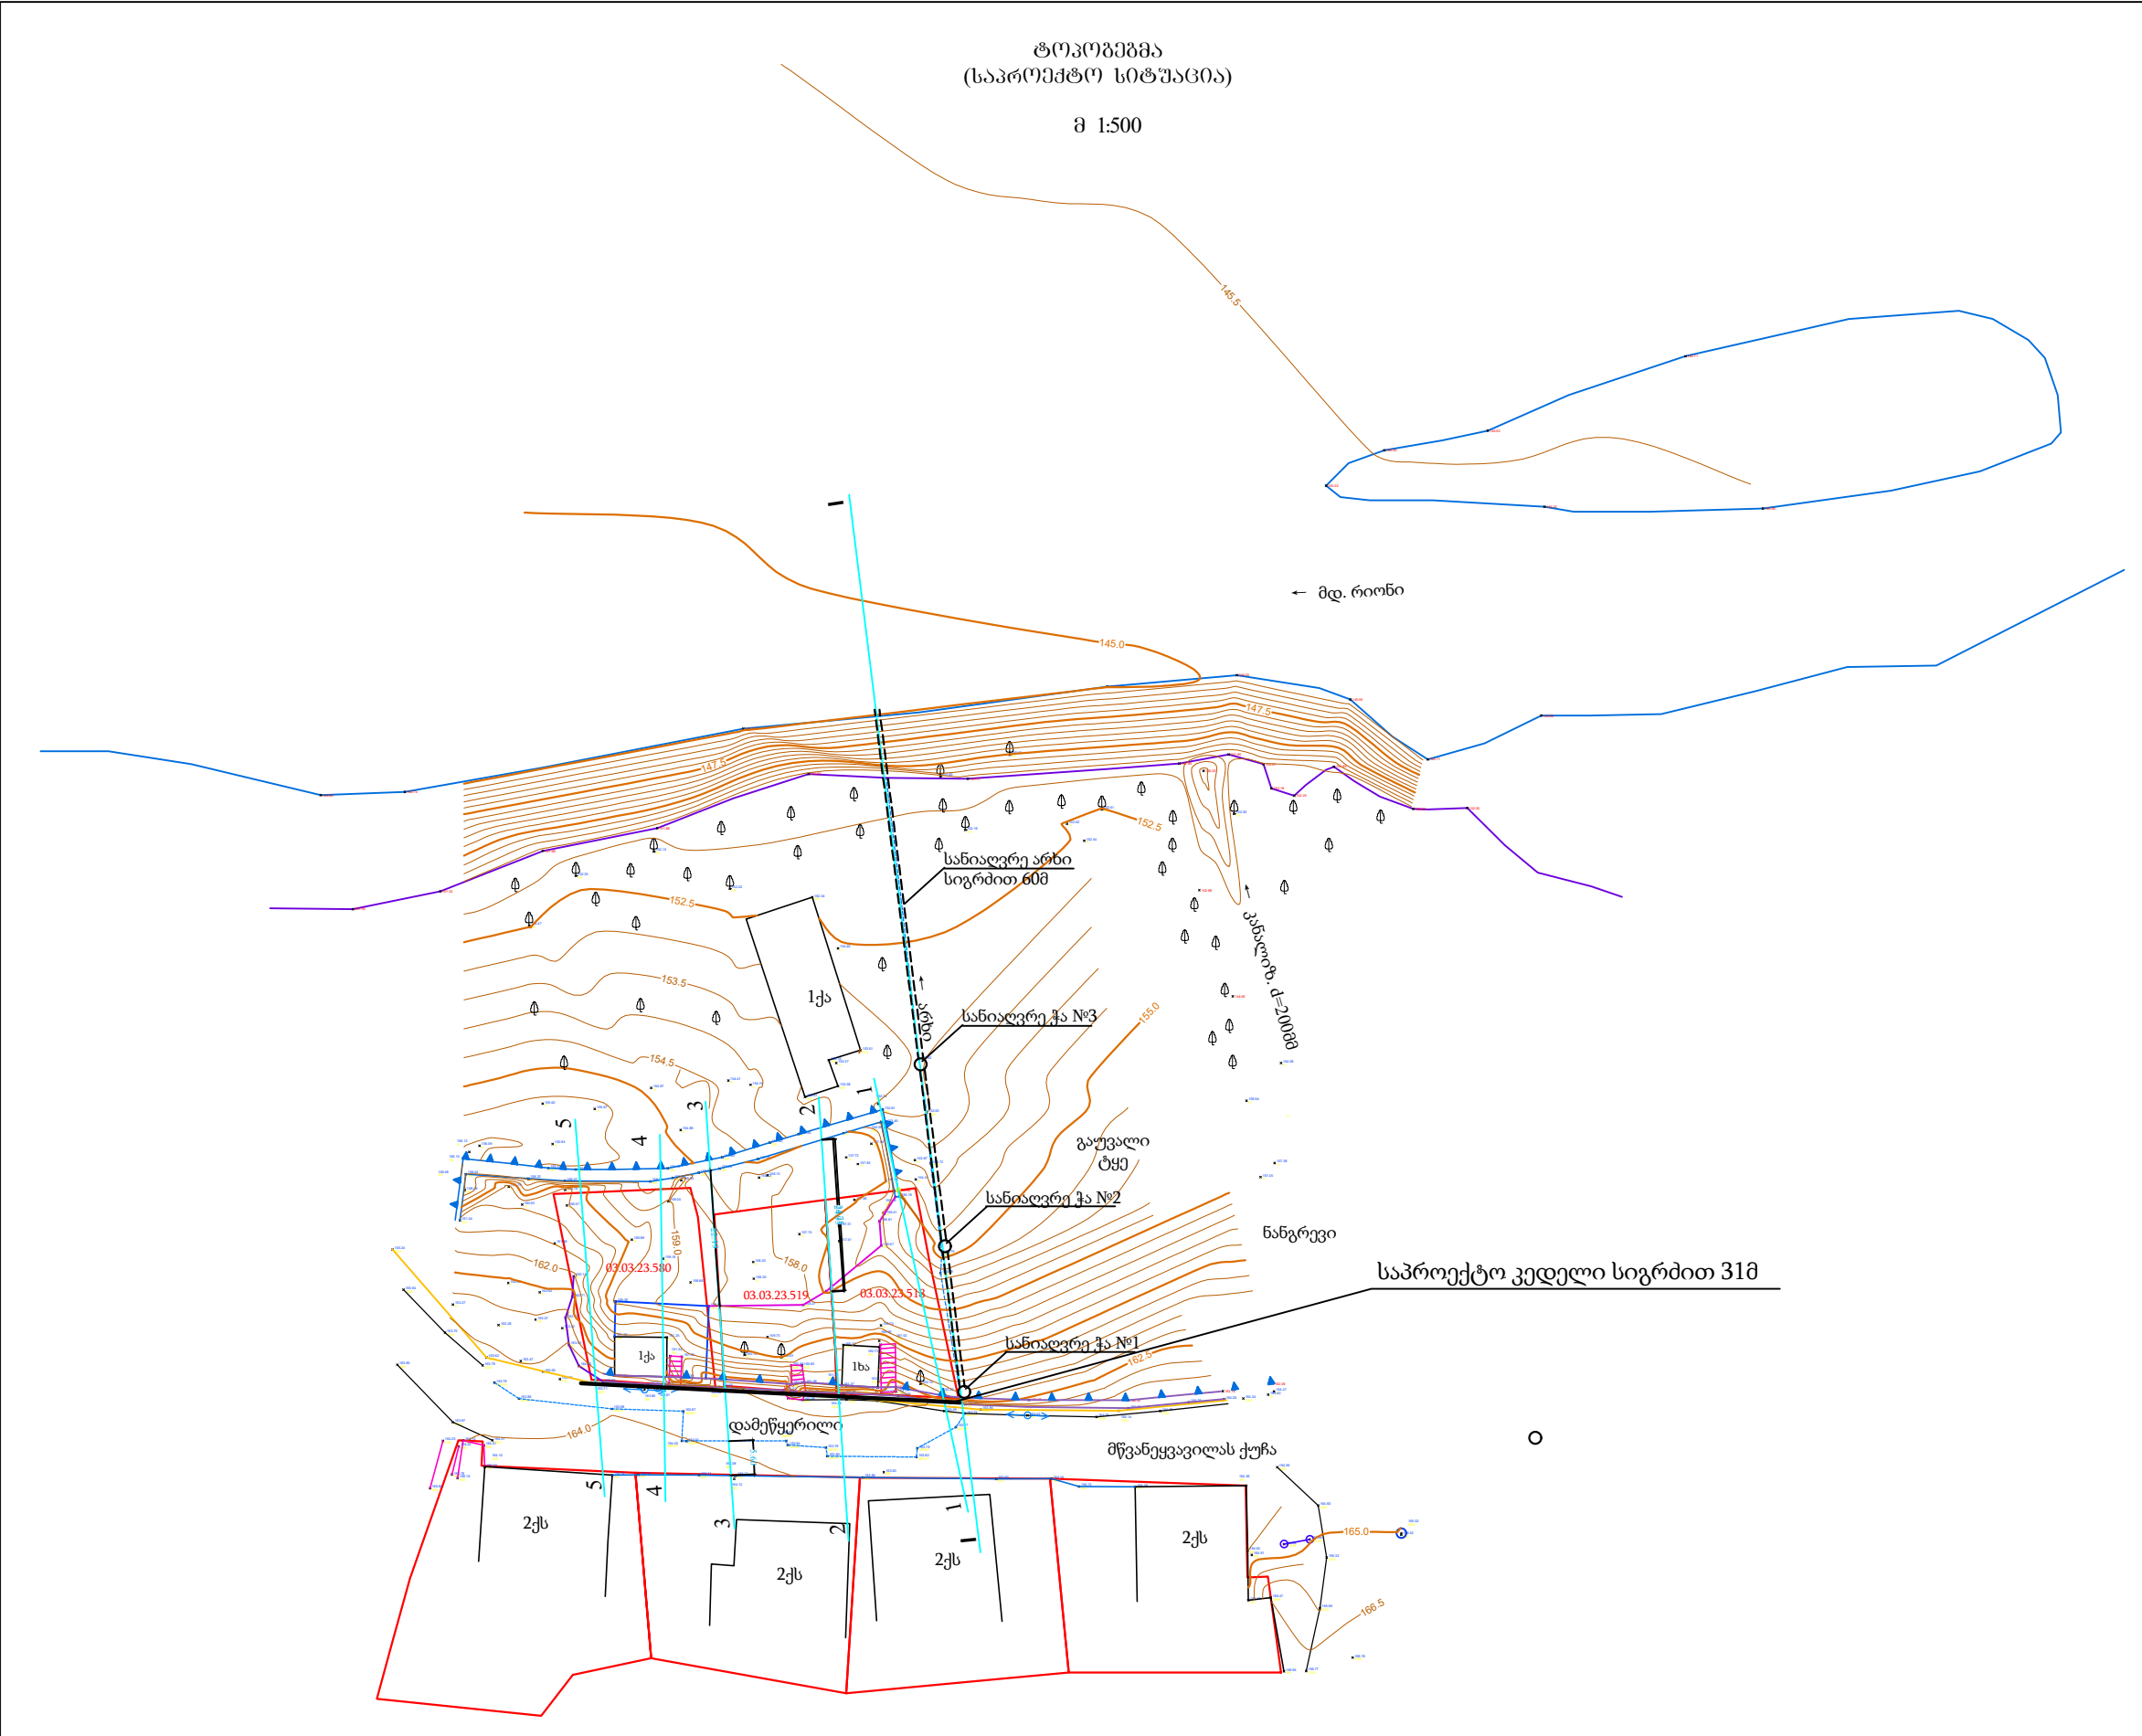

პროექტის დასახელება: ქ. ქუთაისში, მუხანაზ მკვათიძის ქ. №9-ას მიმდებარედ საქონლო კედლის მოწყობა	
შ.პ.ს. "ბიასი"	
ნახაზის დასახელება: ტოპო გეგმა	
მასშტაბი:	ფურცელი №2
შენიშვნები და პირობითი აღნიშვნები:	
კონსტრუქტორი: ნ. უგლავა დახაზა: ნ. უგლავა	
თარიღი: სექტემბერი 2020 წ.	

ბანოვი კვეთი 1-1
(არსებული მდგომარეობა)
მ1:200

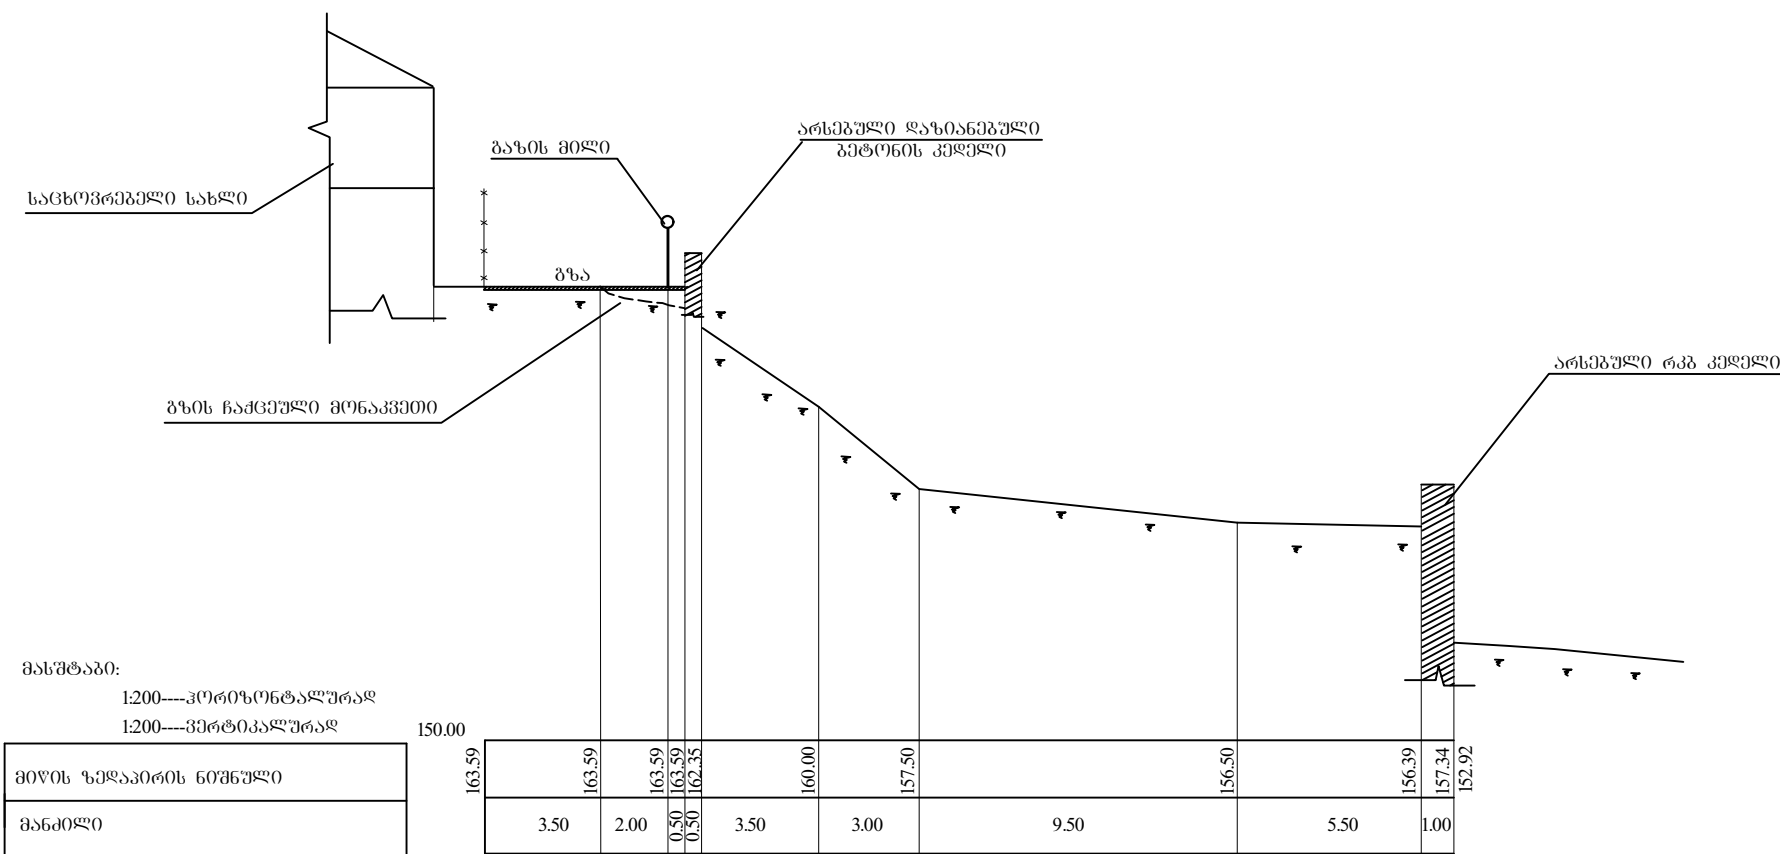

პროექტის დასახელება:

ქ. ქუთაისში, მუშავე მკაპილას ქ. №9-ას მიმდებარელ საქრდენო კედლის მოწყობა

შ.პ.ს. "ბიასი"

ნახაზის დასახელება:

ბანოვი კვეთები

მასშტაბი:

ფურცელი №3

შენიშვნები და პირობითი აღნიშვნები:

1. ზომები და ნიშნულები მოცემულია მეტრებში

2. უკუჩაქროლი გრუნტი დაიტანოს კონსოციდენტით 0.95

კონსტრუქტორი:


ნ. უგლავა

დახაზა:

ნ. უგლავა

თარიღი: სექტემბერი 2020 წ.

ბანოვო კვეთი 1-1
(საპროექტო მდგომარეობა)
მ1:200

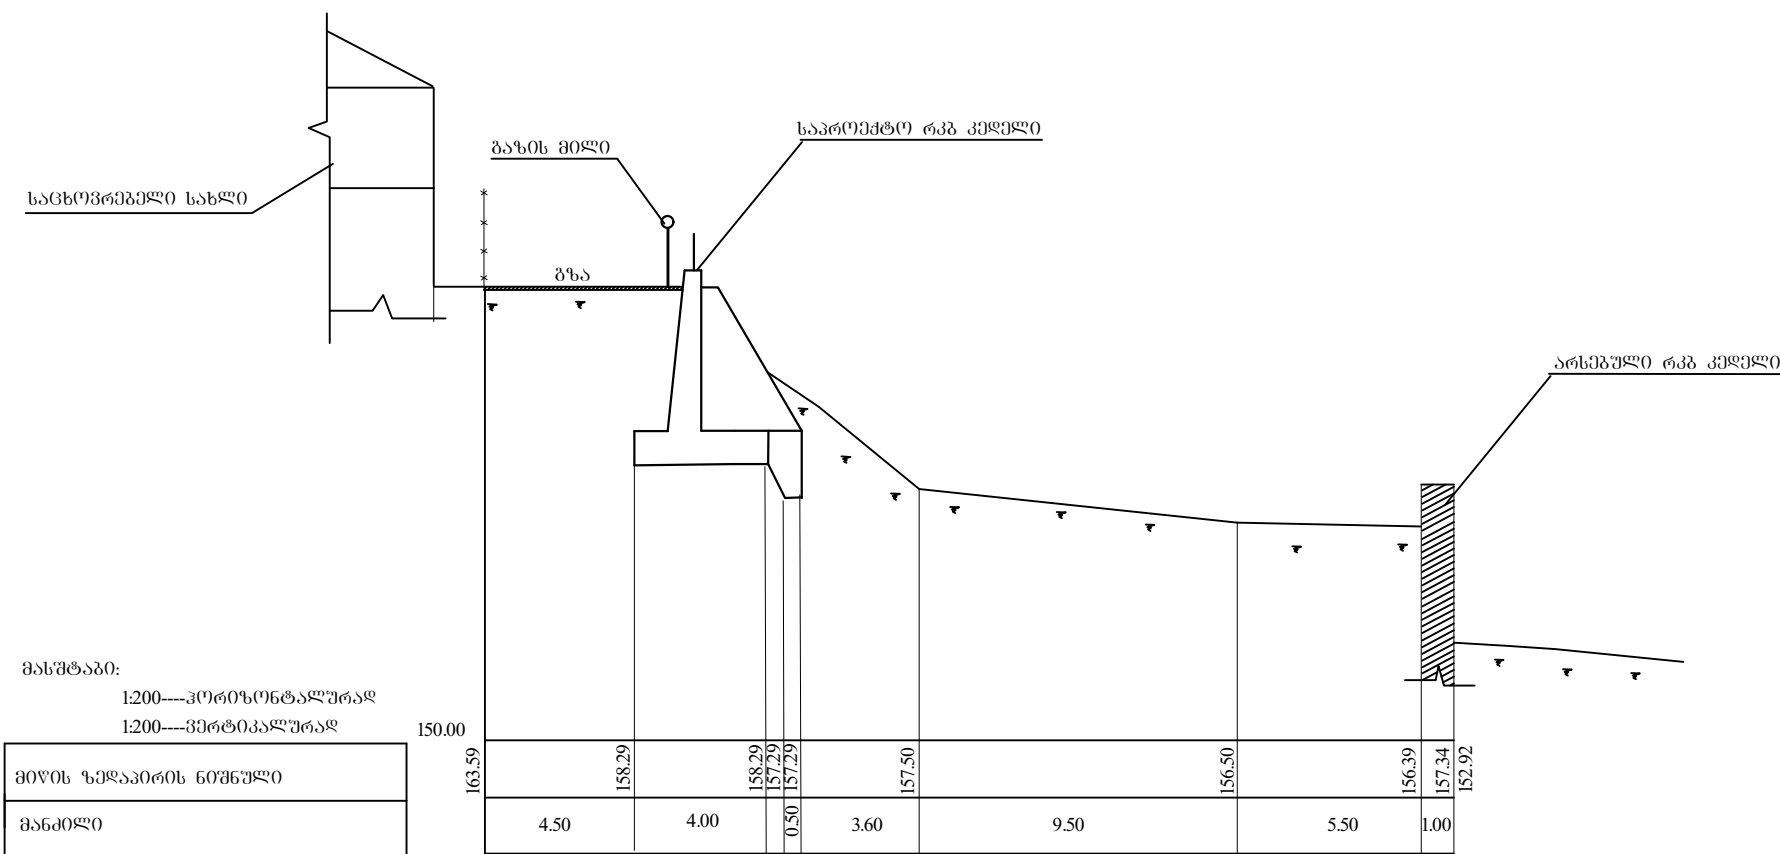

მასშტაბი:

1:200	ჰორიზონტალურად
1:200	ვერტიკალურად
მიწის ზედაპირის ნიშნული	
მანძილი	

პროექტის დასახელება:

ქ. ქუთაისში, მუხანაზ მკაპილას ქ. №9-ა-ს მიმდებარედ საქონლო კედლის მოწყობა

შ.პ.ს. "ბიასი"

ნახაზის დასახელება:

ბანოვო კვეთები

მასშტაბი:

ფურცელი №4

შენიშვნები და პირობითი აღნიშვნები:

1. ზომები და ნიშნულები მოცემულია მეტრებში

2. უკუჩაგრული გრუნტი დაიტკეპნოს კოეფიციენტით 0.95

პროექტორი:

გ. უგლავა


დახაზა:

გ. უგლავა

თარიღი: სექტემბერი 2020 წ.

ბანოვი კვეთი 2-2
(არსებული მდგომარეობა)

მ1:200

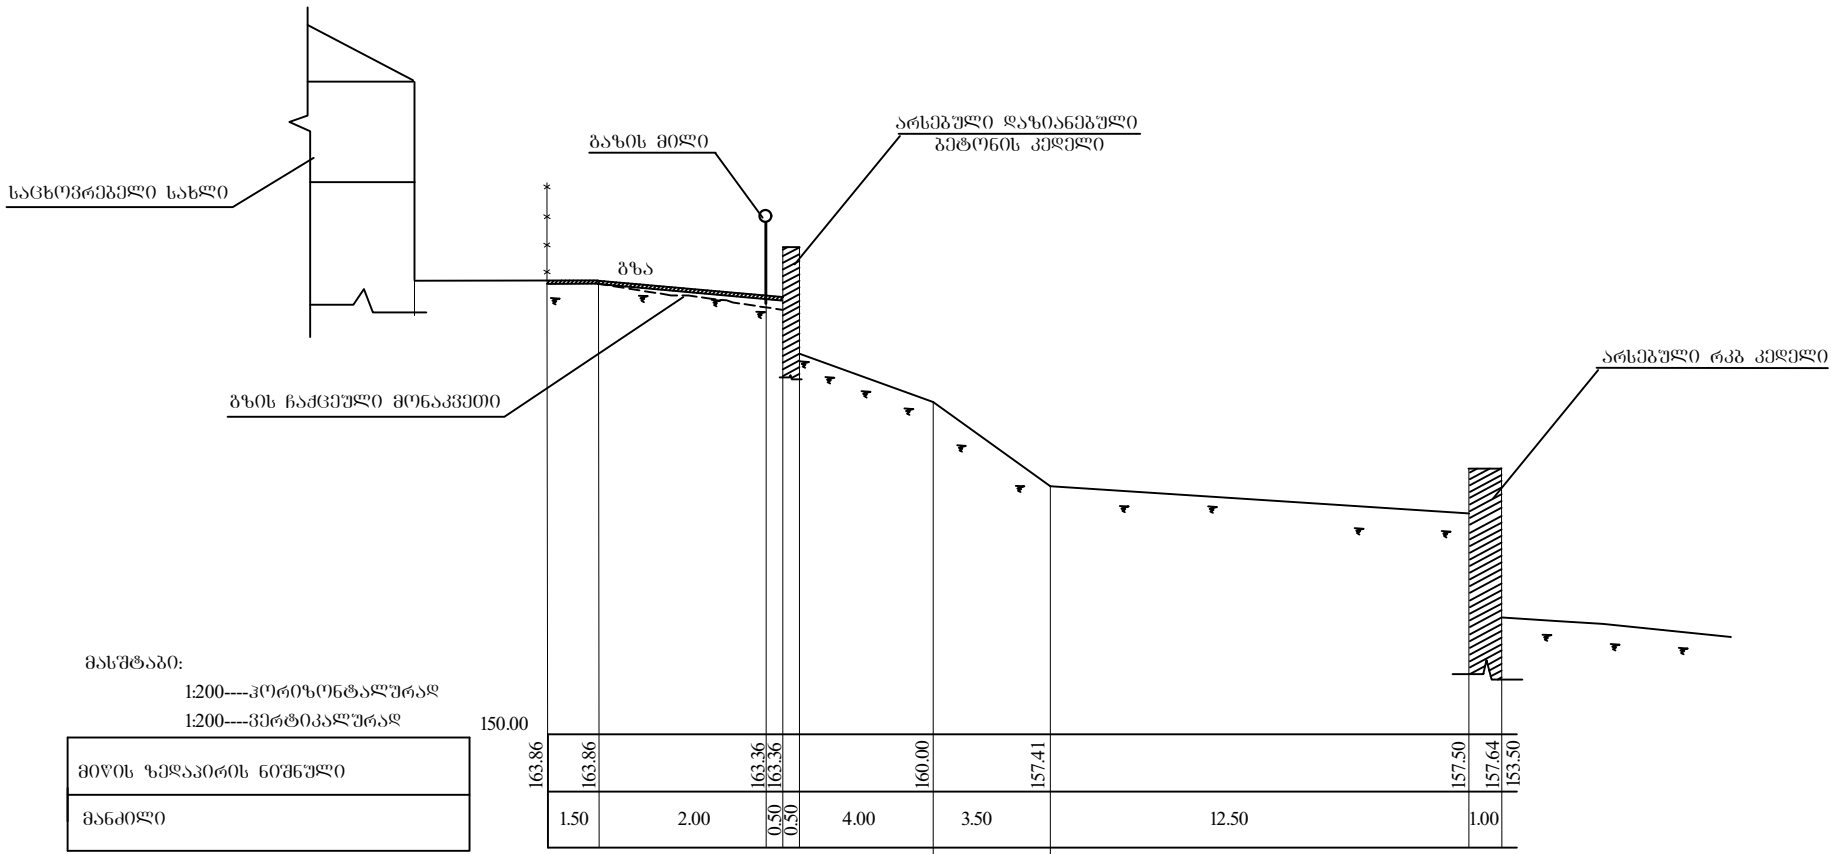

პროექტის დასახელება:

ქ. ქუთაისში, მუშავე მკაპილას ქ.
№9-ას მიმდებარედ საშრომნი
კედლის მოწყობა

შ.პ.ს. "ბიასი"

ნახაზის დასახელება:

ბანოვი კვეთები

მასშტაბი:

შუბელი №5

შენიშვნები და პირობითი
აღნიშვნები:

1. ზომები და ნიშნულები
მოცემულია მეტრებში

კონსტრუქტორი:


ნ. უგლავა

დახაზა:

ნ. უგლავა

თარიღი: სექტემბერი 2020 წ.

ბანოვო კვეთი 2-2
(საპროექტო მდგომარეობა)
მ1:200

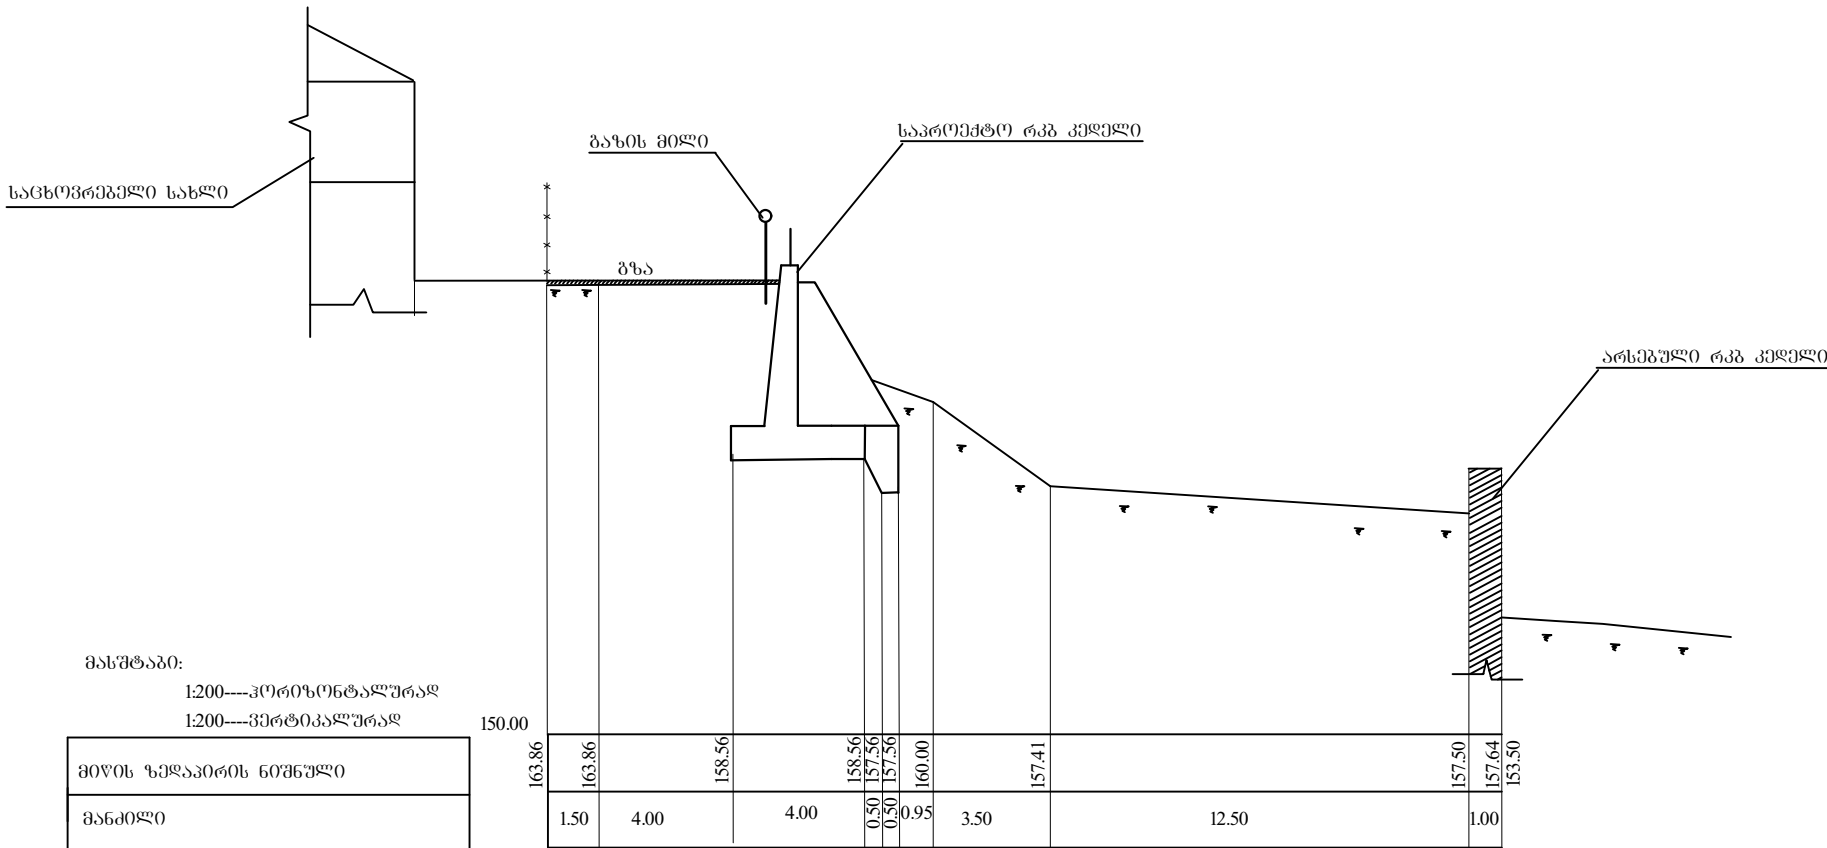

პროექტის დასახელება:

ქ. ქუთაისში, მუხანაზ მკაპილას ქ.
№9-ა-ს მიმდებარედ საპროექტო
კედლის მოწყობა

შ.პ.ს. "ბიასი"

ნახაზის დასახელება:

ბანოვო კვეთი

მასშტაბი:

ფურცელი №6

შენიშვნები და პირობითი
აღნიშვნები:

1. ზომები და ნიშნულები
მოცემულია მეტრებში
2. უკუჩვენებული ბრუნვითი
დაიტკეპნოს კოეფიციენტით 0.95

კონსტრუქტორი:

ნ. უგლავა


დახაზა:

ნ. უგლავა

თარიღი: სექტემბერი 2020 წ.

ბანოვი კვეთი 3-3
(არსებული მდგომარეობა)

მ1:200

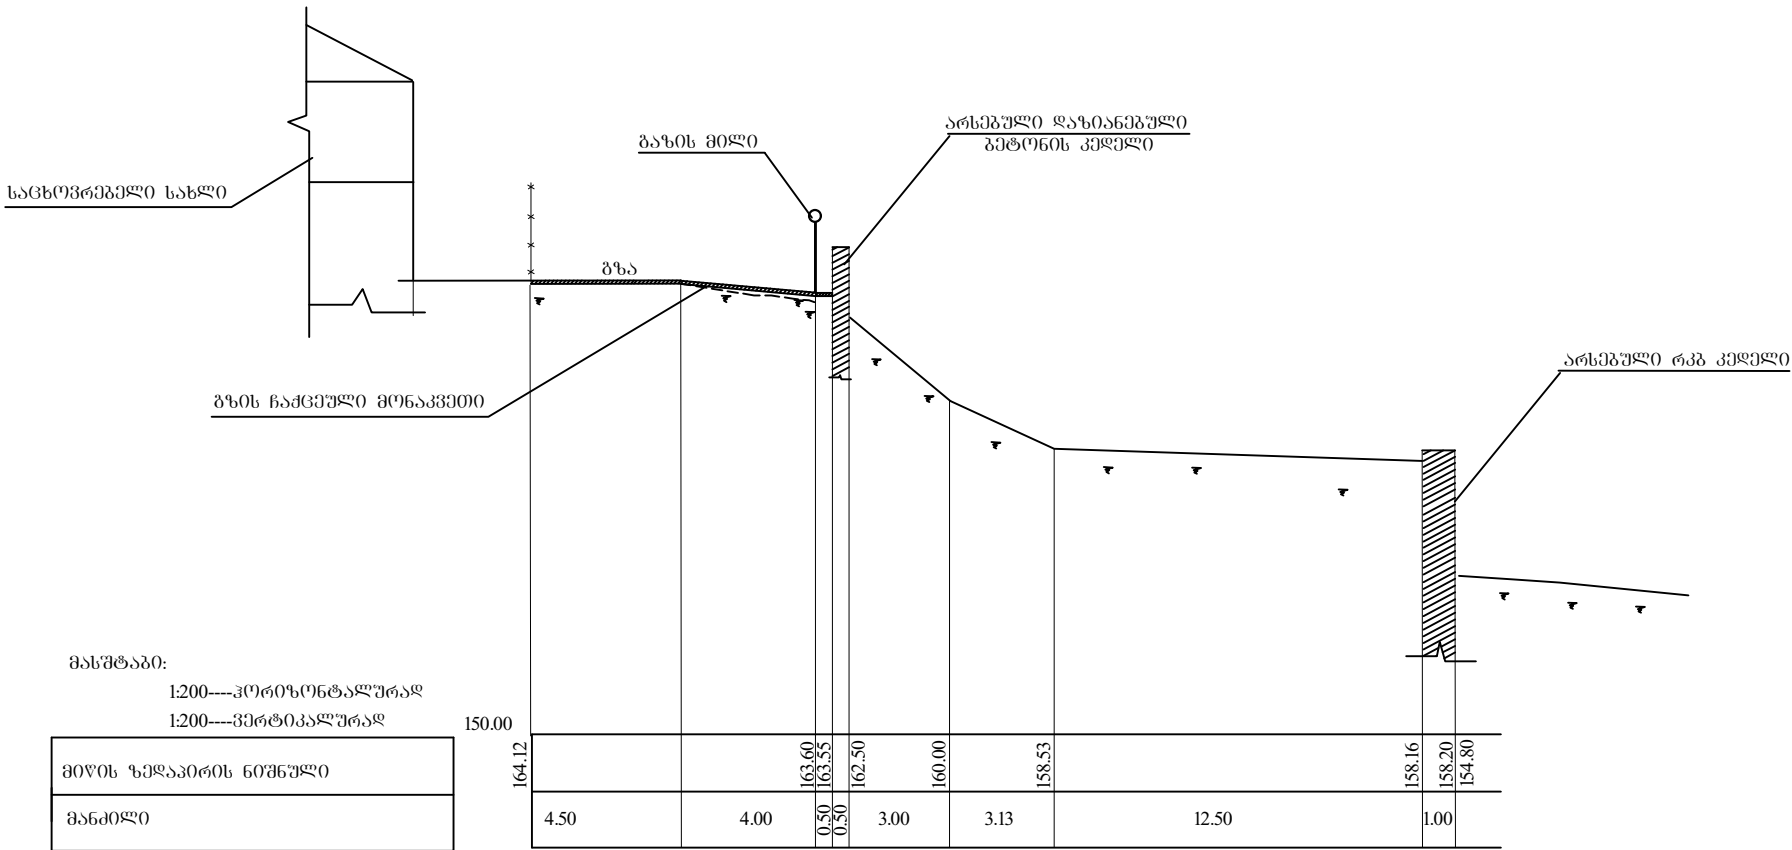

მასშტაბი:

1:200-----ჰორიზონტალურად

1:200-----ვერტიკალურად

მიწის ზედაპირის ნიშნული
მანძილი

პროექტის დასახელება:

ქ. ქუთაისში, მუშავე მკაპილას ქ.
№9-ას მიმდებარედ საქრდენო
კედლის მოწყობა

შ.პ.ს. "ბიასი"

ნახაზის დასახელება:

ბანოვი კვეთები

მასშტაბი:

ფურცელი №7

შენიშვნები და პირობითი
აღნიშვნები:

1. ზომები და ნიშნულები
მოცემულია მეტრებში

კონსტრუქტორი:


ნ. უგლავა

დახაზა:

ნ. უგლავა

თარიღი: სექტემბერი 2020 წ.

ბანოვი კვეთი 3-3
(საპროექტო მდგომარეობა)
მ1:200

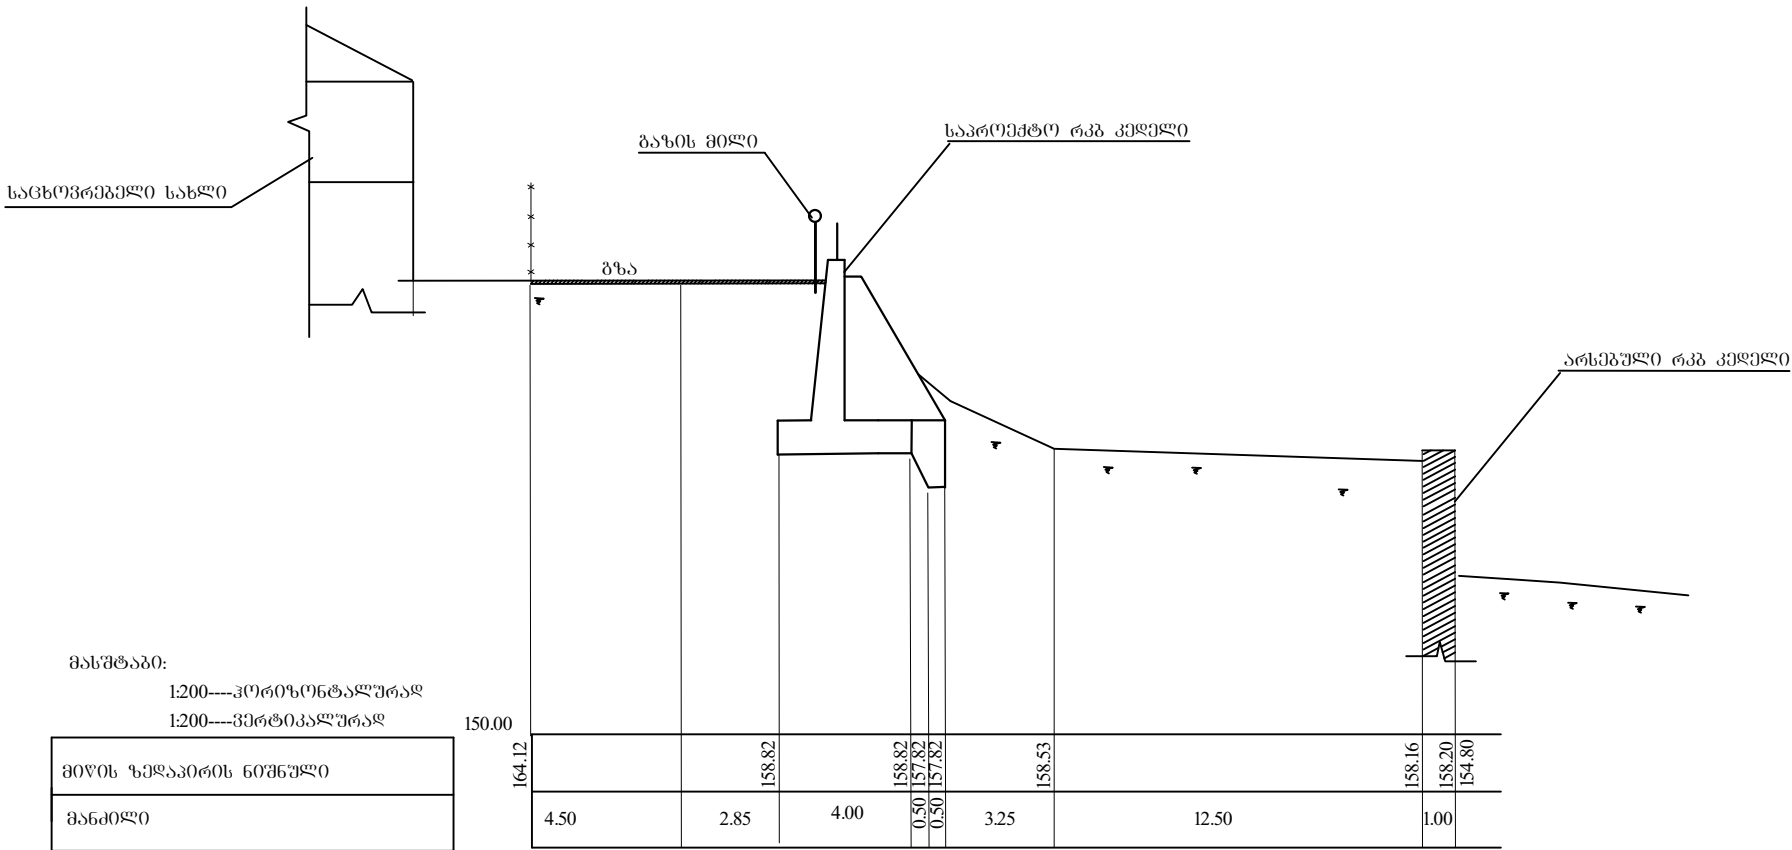

პროექტის დასახელება:

ქ. ქუთაისში, მუშავე მკაპილას ქ.
№9-ას მიმდებარედ საქრდენი
კედლის მოწყობა

შ.პ.ს. "ბიასი"

ნახაზის დასახელება:

ბანოვი კვეთები

მასშტაბი:

ფურცელი №8

შენიშვნები და პირობითი
აღნიშვნები:

- ზომები და ნიშნულები
მოცემულია მეტრებში
- უკუჩაყრილი ბრუნტი
დაიტკეპნოს კოეფიციენტი 0.95

კონსტრუქტორი:

ნ. უგლაჟა


დახაზა:

ნ. უგლაჟა

თარიღი: სექტემბერი 2020 წ.

ბანოვი კვეთი 4-4
(არსებული მდგომარეობა)

მ1:200

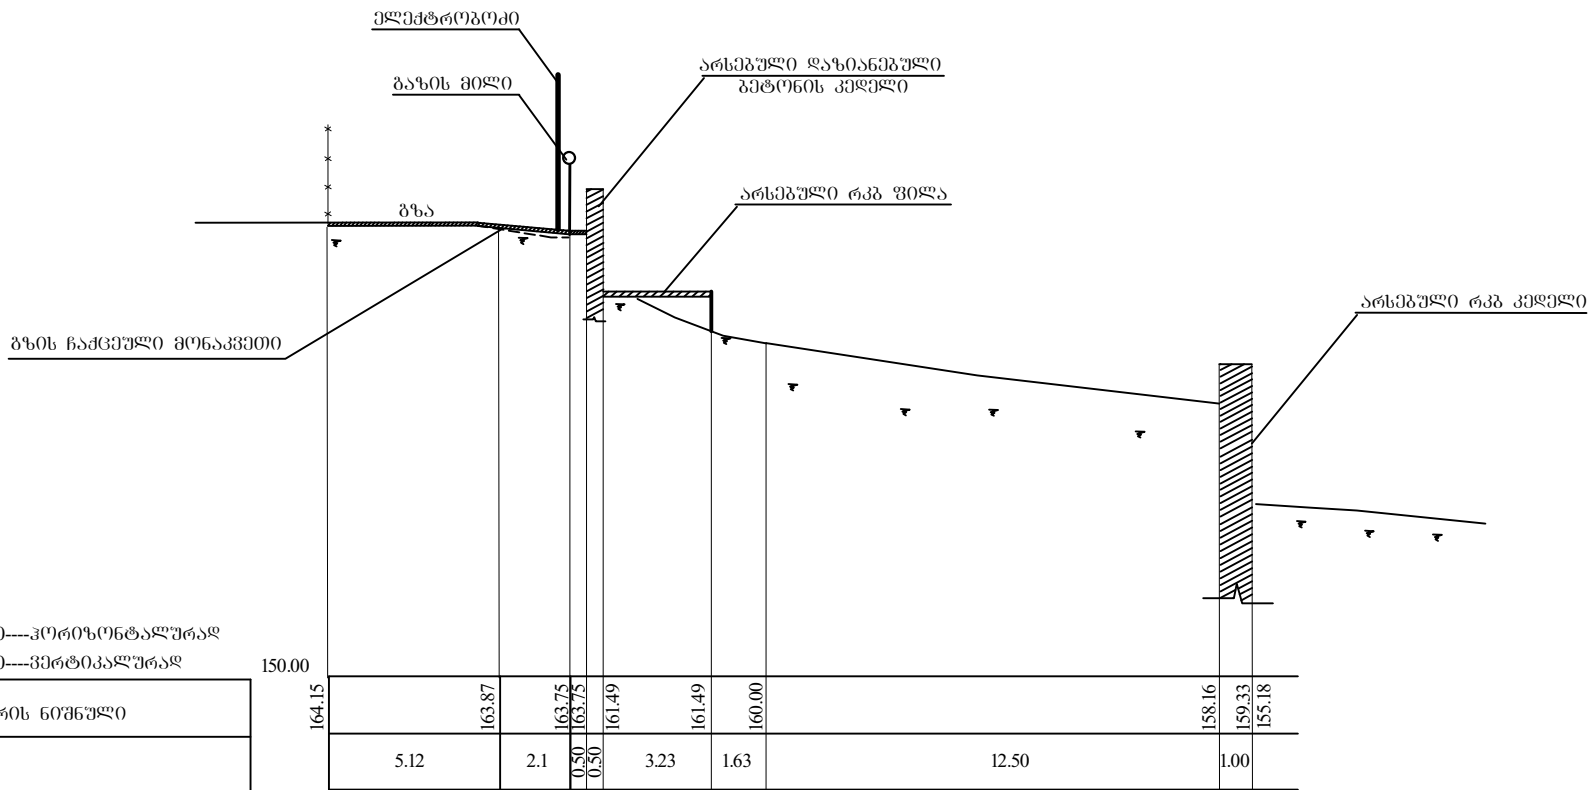

მასშტაბი:
1:200----ჰოროზონტალურად
1:200----ვერტიკალურად

მიწის ზედაპირის ნიშნული
მანძილი

პროექტის დასახელება:

ქ. ქუთაისში, მუშავე მკაპილას ქ.
№9-ას მიმდებარედ საქრდენო
კედლის მოწყობა

შ.პ.ს. "ბიასი"

ნახაზის დასახელება:

ბანოვი კვეთები

მასშტაბი:

ფურცელი №9

შენიშვნები და პირობითი
აღნიშვნები:

1. ზომები და ნიშნულები
მოცემულია მეტრებში

კონსტრუქტორი:


ნ. უგლავა

დახაზა:

ნ. უგლავა

თარიღი: სექტემბერი 2020 წ.

ბანოვი კვეთი 4-4
(საპროექტო მდგომარეობა)
მ1:200

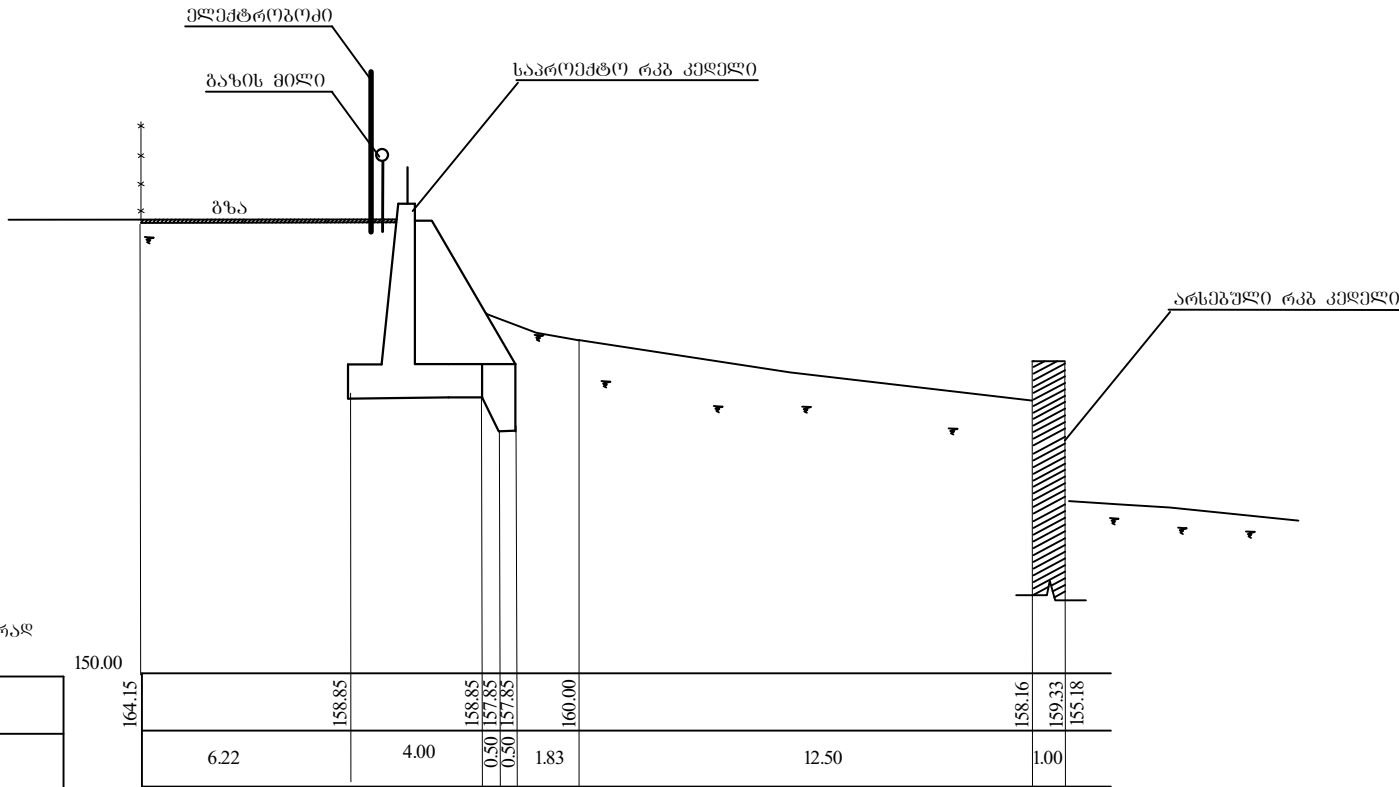

მასშტაბი:	
1:200	ჰორიზონტალურად
1:200	ვერტიკალურად
მიწის ზედაპირის ნიშნული	
მანძილი	

პროექტის დასახელება:

ქ. ქუთაისში, მუხანაზ მკაპილას ქ.
№9-ა-ს მიმდებარედ საქრდენო
კედლის მოწყობა

შ.პ.ს. "ბიასი"

ნახაზის დასახელება:

ბანოვი კვეთები

მასშტაბი:

ფურცელი №10

შენიშვნები და პირობითი
აღნიშვნები:

- ზომები და ნიშნულები
მოცემულია მეტრებში
- შპს-ის მიერ
დაიტკეპნოს კოეფიციენტი 0.95

კონსტრუქტორი:





თარიღი: სექტემბერი 2020 წ.

ბანოვი კვეთი 5-5
(არსებული მდგომარეობა)

მ1:200

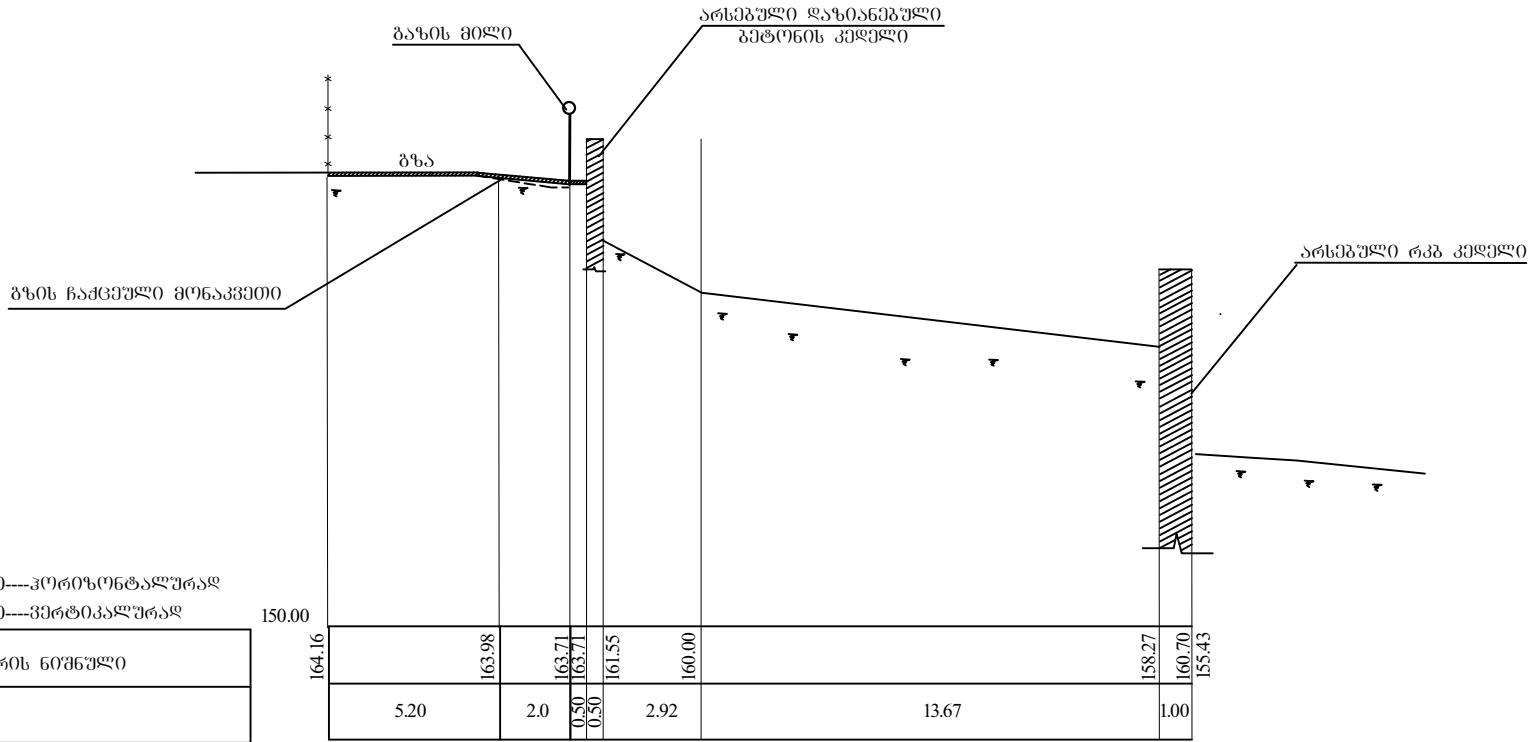

მასშტაბი:	
1:200	ჰორიზონტალურად
1:200	ვერტიკალურად
მიწის ზედაპირის ნიშნული	
მანძილი	

პროექტის დასახელება:

ქ. ქუთაისში, მუხანაზ მკაპილას ქ.
№9-ა-ს მიმდებარედ საქონლო
კედლის მოწყობა

შ.პ.ს. "ბიასი"

ნახაზის დასახელება:

ბანოვი კვეთები

მასშტაბი:

ფურცელი №11

შენიშვნები და პირობითი
აღნიშვნები:

1. ზომები და ნიშნულები
მოცემულია მეტრებში

კონსტრუქტორი:


ნ. უგლავა

დახაზა:

ნ. უგლავა

თარიღი: სექტემბერი 2020 წ.

ბანოვო კვეთი 5-5
(საპროექტო მდგომარეობა)
მ1:200

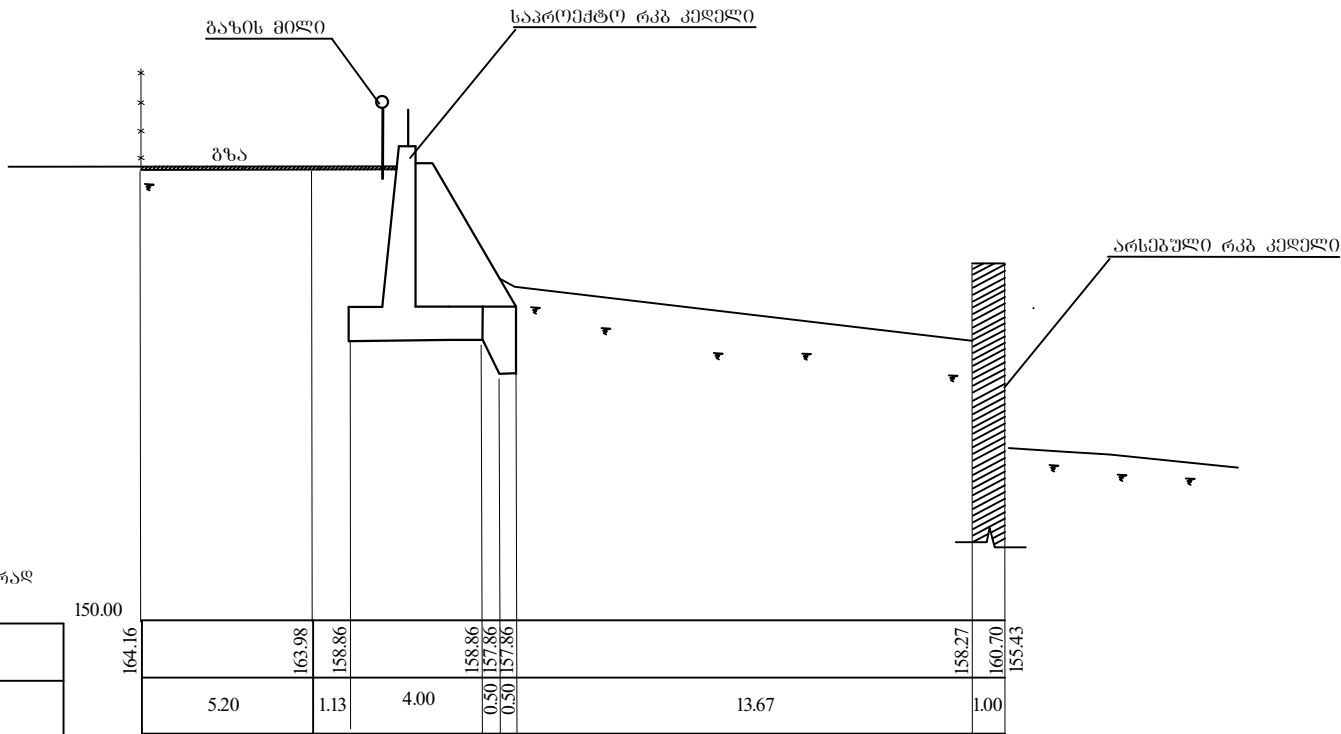

მასშტაბი:	
1:200	ჰორიზონტალურად
1:200	ვერტიკალურად
მიწის ზედაპირის ნიშნული	
მანძილი	

პროექტის დასახელება:

ქ. ქუთაისში, მწვანე ყვავილას ქ. №9-ა-ს მიმდებარედ საქრდუნო კედლის მოწყობა

შ.პ.ს. "ბიასი"

ნახაზის დასახელება:

ბანოვო კვეთები

მასშტაბი:

ფურცელი №12

შენიშვნები და პირობითი აღნიშვნები:

1. ზომები და ნიშნულები მოცემულია მეტრებში

2. უკუხაზირი გრუნტი დაიტკეპნოს კოეფიციენტით 0.95

კონსტრუქტორი:

ნ. უგლავა


დახაზა:

ნ. უგლავა

თარიღი: სექტემბერი 2020 წ.

ბრძივი კვეთი კედლის ღერძი
(წინხედი ეზოს მხრიდან)

მ1:200

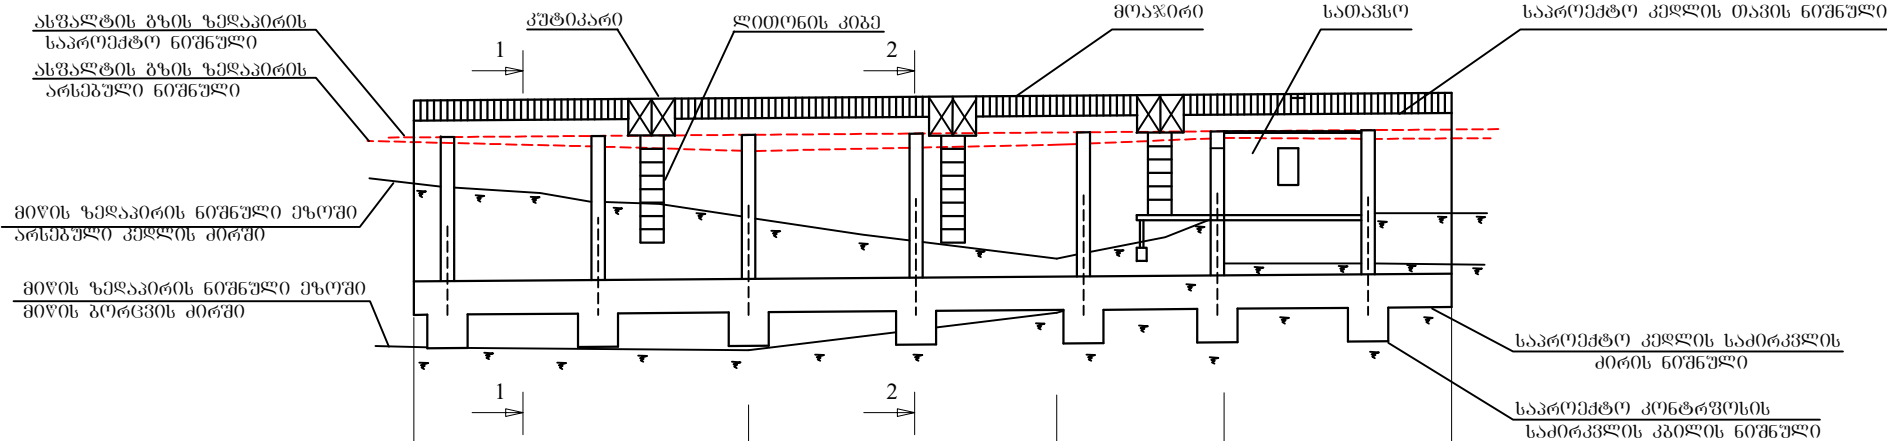

მასშტაბი:

1:200-----კორიზონტალურად

1:200-----ვერტიკალურად

ასფალტის გზის ზედაპირის არსებული ნიშნული
ასფალტის გზის ზედაპირის ნიშნული (საპროექტო)
მიწის ზედაპირის ნიშნული ეზოში არსებული კედლის ძირში
მიწის ზედაპირის ნიშნული ეზოში მიწის გორცვის ძირში
საპროექტო კედლის საძირკვლის ძირის ნიშნული
საპროექტო კედლის თავის ნიშნული
მანძილი, მ

150.00

163.66

163.77

162.35

157.50

164.27

163.36

187.00

161.37

157.41

164.35

163.55

187.00

160.15

158.53

164.42

163.81

187.00

161.49

160.00

164.45

164.50

10.00

9.20

5.00

6.80

პროექტის დასახელება:

ქ. ქუთაისში, მუშავე მკაპილას ქ. №9-ას მიმდებარედ საქრდენი კედლის მოწყობა

შ.პ.ს. "ბიასი"

ნახაზის დასახელება:

წინხედი ეზოს მხრიდან

მასშტაბი:

ფურცელი №13

შენიშვნები და პირობითი აღნიშვნები:

1. ზომები და ნიშნულები მოცემულია მეტრებში
2. კედლის, კიბეებისა და კონტრფორსების ფლვარეობა შესაძლებელია დაზუსტდეს აღბილზე
3. სათაშსოს რკპ ფილის ნიშნული შესაძლებელია დაზუსტდეს აღბილზე

კონსტრუქტორი:

ნ. უგლავა

დახაზა:

ნ. უგლავა

თარიღი: სექტემბერი 2020 წ.

81:100

ქ. ქუთაისში, გვზანა ყვავილას ქ.
№9-ა-ს მიმდებარედ საერაღნი
კედლის მოწოდება


კედლის გეგმა

ფურცელი №14


1. ზომები მოცემულია
სანტიმეტრებში

6. უბლაჟა

თარიღი: სექტემბერი 2020 წ.

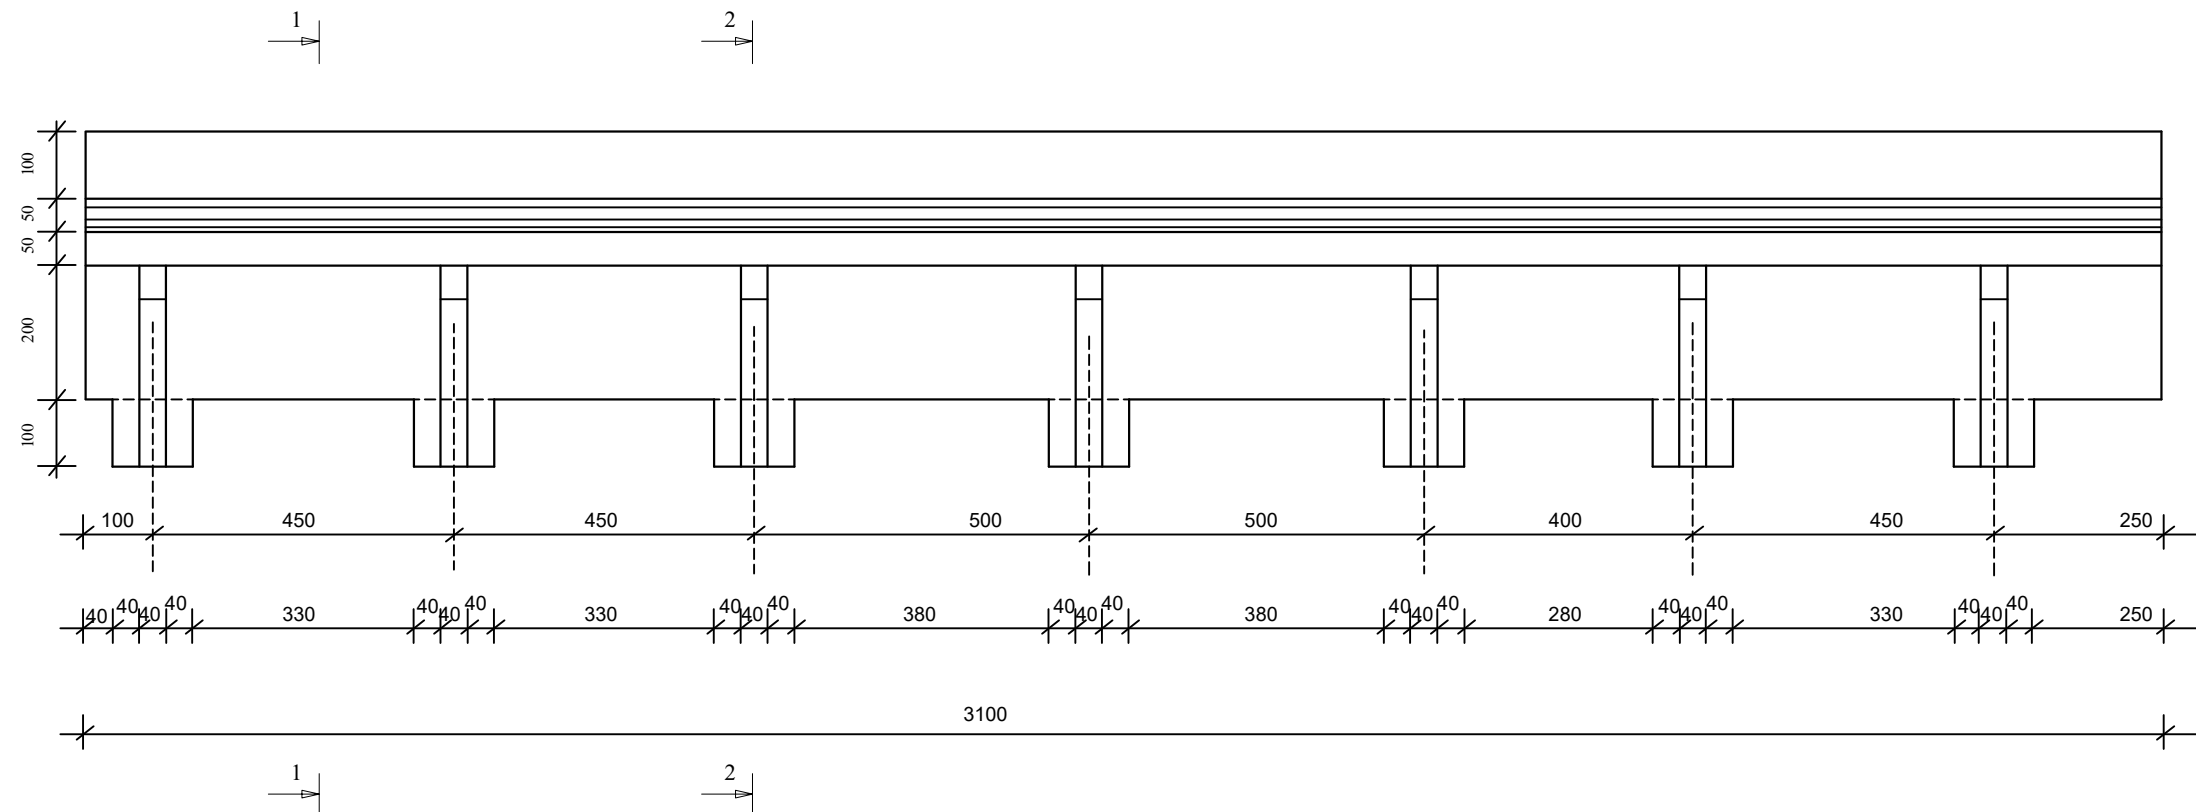

ტიპური ჭრილი 1-1 კედელზე
მ1:50

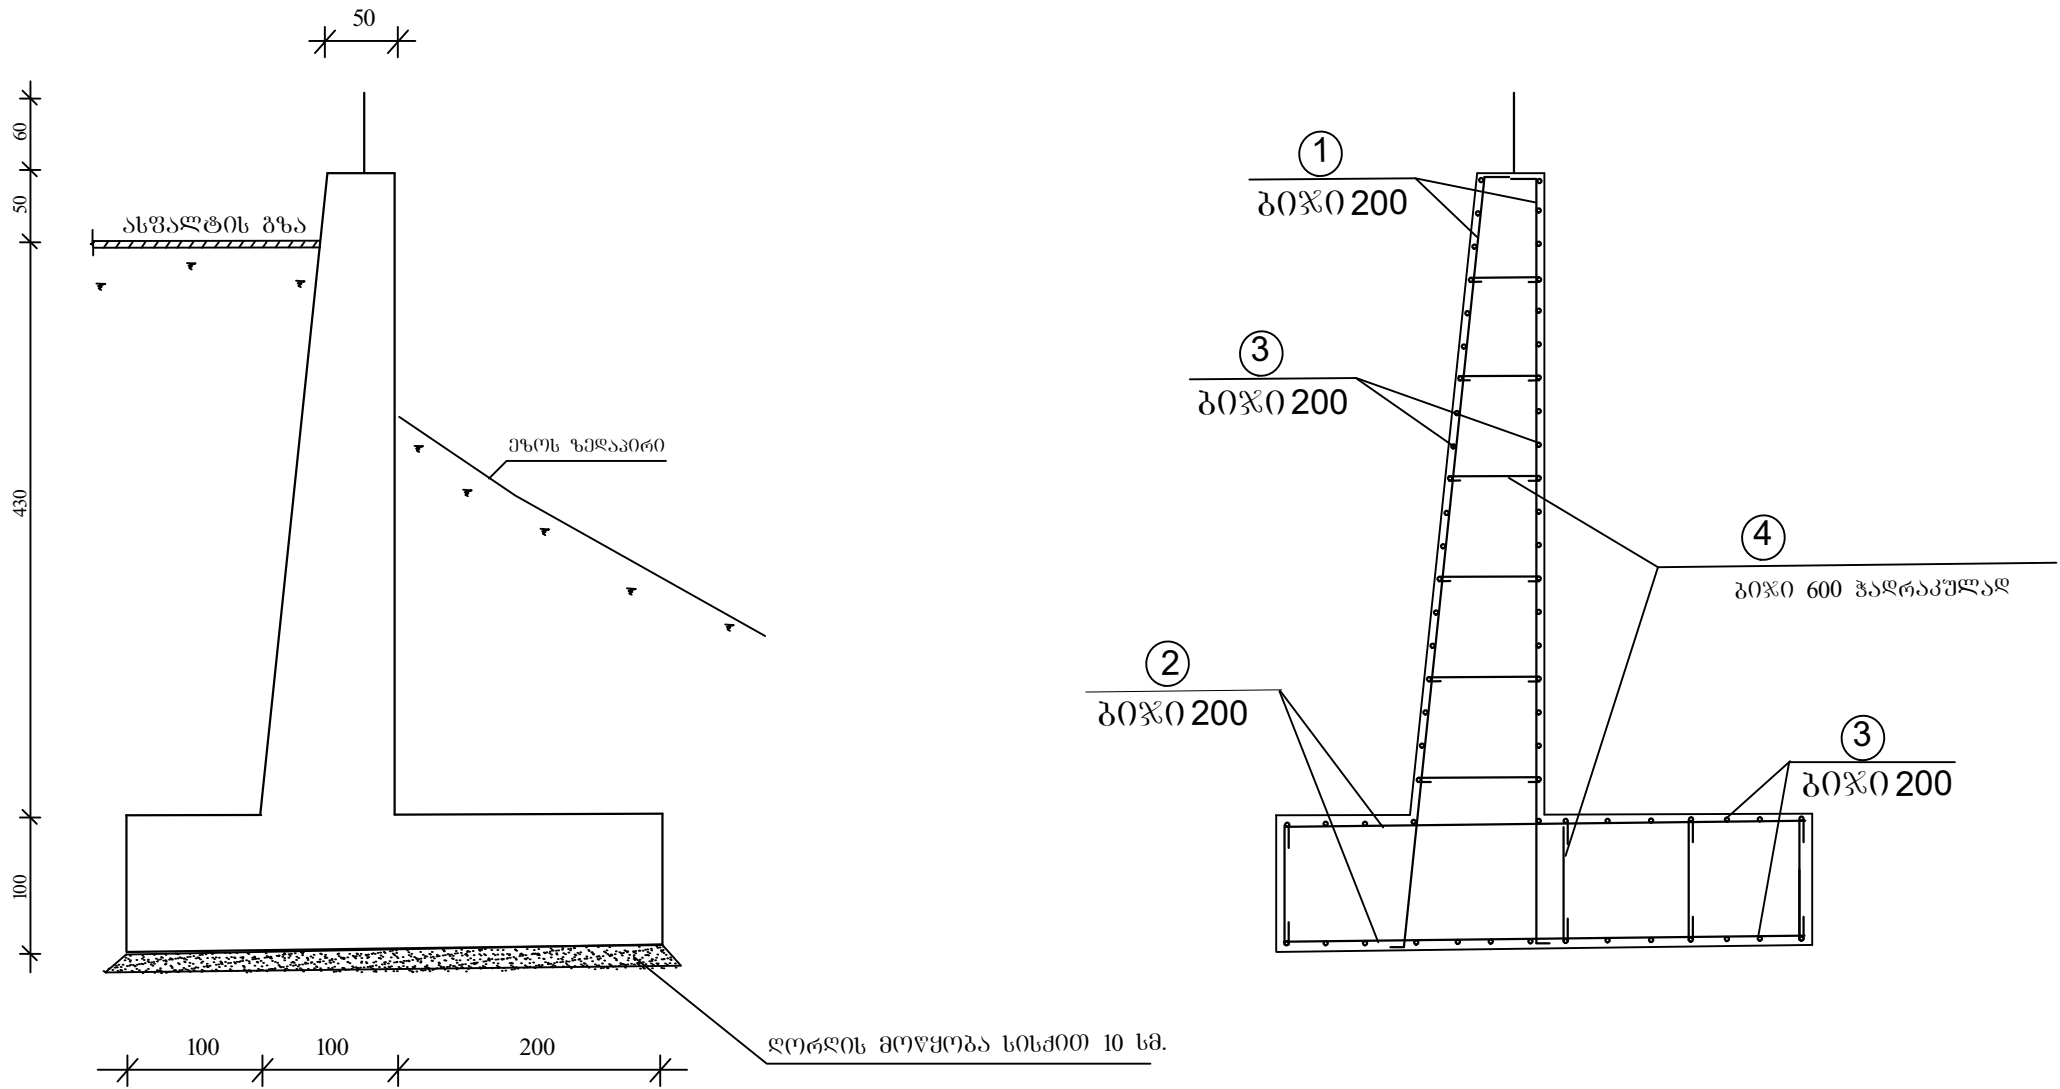

მასალების სპეციფიკაცია კედელზე (1 ბრძოვი მეტრი)

№	დასახელება	მსპიზი	სტანდარტი	არმატურის დიამეტრი მმ	რაოდენობა	1 ცალის (მეტრის) მასა კგ	სულ მასა კგ
1	არმატურა	620	ГОСТ p52544-2006	Ø18A500C	11 ცალი	12.4	136.4
2	არმატურა	400	ГОСТ p52544-2006	Ø18A500C	11 ცალი	8	88
3	არმატურა	საერთო სიგრძე	ГОСТ p52544-2006	Ø8 AI	93m	0.395	36.75
4	საკილი	100	ГОСТ 5781-82	Ø8 AI	35ცალი	0.395	13.9

ჯამი:
არმატურა--276კგ
ბეტონი B-22.5 - 7.6მ³
ღორღი - 0.5მ

პროექტის დასახელება:

ქ. ქუთაისში, მუშავე მკაპილას ქ.
№9-ას მიმდებარედ სარდენი
კედლის მოწყობა

შ.პ.ს. "ბიასი"

ნახაზის დასახელება:

ტიპური ჭრილი
კედელზე

მასშტაბი: ფურცელი №15



შენიშვნები და პირობითი
აღნიშვნები:

1. არმატურის დამცავი ფენა 30მმ-ია

კონსტრუქტორი:
5. უზლავა
დახაზა:
6. უზლავა

თარიღი: სექტემბერი 2020 წ.

ტიპური ზრილი 2-2 კონტროლზე
მ1:50

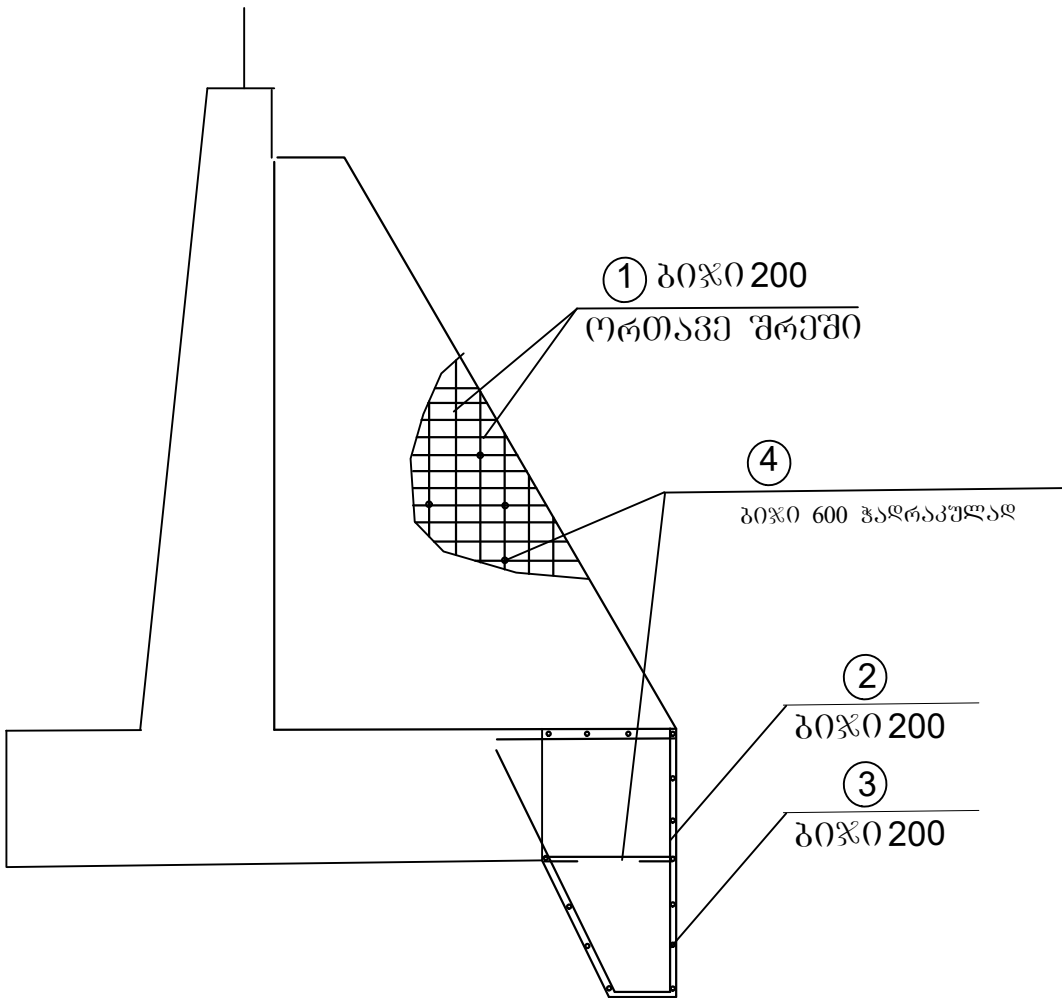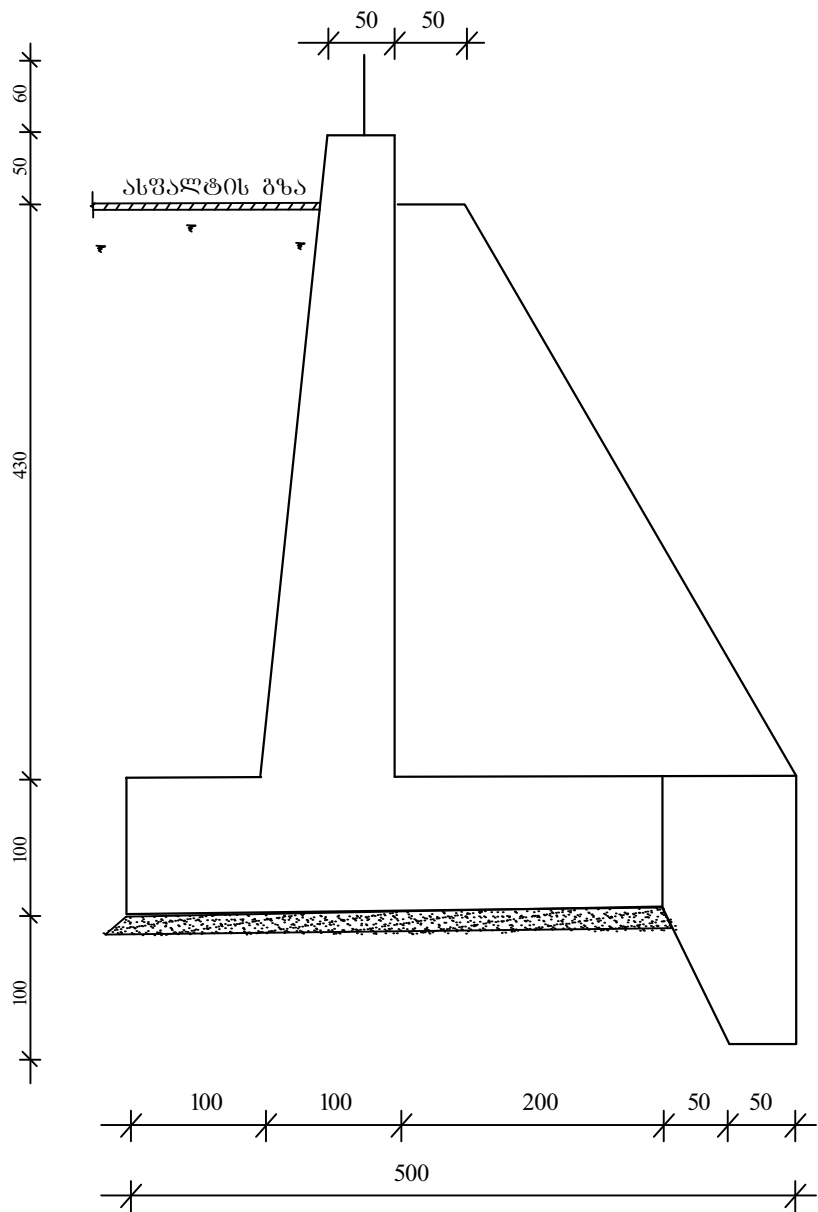

მასალების სპეციფიკაცია კონტროლის ტანზე და საძირკვლის კბილზე (1 ცალი)

№	დასახელება	ესკიზი	სტანდარტი	არმატურის დიაგნოზი მმ	რაოდენობა	1 ცალის (მეტრის) მასა კგ	სულ მასა კგ
1	არმატურა	სამართო სიგრძე	ГОСТ Р52544-2006	Ø18A500C	151	2	302
2	არმატურა	600	ГОСТ Р52544-2006	Ø18A500C	7 ცალი	12	84
3	არმატურა	სამართო სიგრძე	ГОСТ Р52544-2006	Ø8 AI	16m	0.395	95
4	საკილი	50	ГОСТ 5781-82	Ø8 AI	30ცალი	0,195	5,85

ჯამი:
არმატურა--487კგ
გემთონი B-22.5 -5.11მ³
ღირღი - 0.1მ

პროექტის დასახელება:

ქ. ქუთაისში, მუშავე მუშავეს ქ.
№9-ა-ს მიმდებარედ საძირკვე
კედლის მოწყობა

შ.პ.ს. "ბიასი"

ნახაზის დასახელება:

ტიპური ზრილი
კონტროლზე

მასშტაბი:

ფურცელი №16

შენიშვნები და პირობითი
აღნიშვნები:

- არმატურის დამცავი ფენა 30მმ-ია
- კედლის არმირება პირობითად
ნაჩვენები არ არის

კონსტრუქტორი:

ნ. უგლაძე

დახაზა:

ნ. უგლაძე

თარიღი: სექტემბერი 2020 წ.

სამშენებლო მოცულობების უწყისი კედლები				პროექტის დასახელება: ქ. ქუთაისში, მწვანე ყვავილას ქ. №9-ს მიმდებარედ სამრეწო კედლის მოწყობა	
				შ.პ.ს. "ბიასი"	
				ნახაზის დასახელება: სამშენებლო მოცულობების უწყისი	
				მასშტაბი:	ფურცელი №17
				1. არმატურის რაოდენობა გაზრდილია 5%-ით გაღებებისა და გაღანაბებისათვის	
				კონსტრუქტორი: 6. უბლაჟა დახაზა: 6. უბლაჟა	
				თარიღი: სექტემბერი 2020 წ.	

№	სამშენებლო დასახელება	ბანხ. ერთ.	რაოდ.
	საღებურთაშო სამშენებლო		
1	არსებული ბაზის მიღსაღენის გადატანა სამშენებლო მოედნიდან შემდგომში პირვანდელ მდებარეობაში დაბრუნებით	ბრძ.მ	35
2	არსებული ელექტრობოძის გადატანა სამშენებლო მოედნიდან შემდგომში პირვანდელ მდებარეობაში დაბრუნებით	ცალი	2
3	ასფალტის ზედაპირის დემონტაჟი სანბრევი ჩაქუნებით	მ3	10
4	არსებული წყალსაღენის ბოლის გადატანა სამშენებლო მოედნიდან შემდგომში პირვანდელ მდებარეობაში დაბრუნებით	ბრძ.მ	35
5	არსებული ბეტონის კედლის დემონტაჟი	მ3	50
6	არსებული სათავსოს დემონტაჟი	მ3	80
7	სამშენებლო ნაბვის დატვირთვა ავტოთვიტიმცელებზე ექსკავატოროთ	მ3	68
8	სამშენებლო ნაბვის გატანა ავტოთვიტიმცელებით 30.მ-ზე	ტ6	150
	კედლის მოწყობის სამშენებლო		
9	III კატეგოროიის ბრუნტის დამუშავება ექსკავატოროთ კედლის ქვაბულის მოსაწყობად აღბილზე (ეზოში) დაქრით	მ3	945
10	III კატეგოროიის ბრუნტის დამუშავება ხელით ქვაბულის საპოეექტო მდებარეობაში მოსაქვანად	მ3	95
11	ქვაბულის გამაბრება ვიცრებით	მ3 _{ბრუნტის მოცულობა}	250
12	ქვიშახრეშოვანი მომზადების მოწყობა საძირკვლის ქვეშ სისქით 10სმ	მ3	17
13	კედლისა და კონტრფოსების საძირკვლების (კბილით) მოწყობა	მ3	138.7
14	არმატურა კედლისა და კონტრფოსების საძირკვლების (კბილით) მოსაწყობად	ტ6	5.1
15	რკ კედლის მოწყობა	მ3	111.6
16	არმატურა რკ კედლის მოსაწყობად	ტ6	5.28
17	კედლის კიდროიზოლაცია ბიტუმიო (2წენად)	მ2	273

სამშენებლო მოცულობების უწყისი კვლევა

Nº	სამშენებლო დასახელება	განხ. ერთ.	რაოდ.
18	კონტროლის ტანის მოწყობა	მ3	21.1
19	არმატურა კონტროლის ტანისათვის	ტ6	2.24
20	ბრუნვის უკუჩაქრა კედლის უკან და საძირკველში ღატკეპნით	მ3	655
20	მორენილი ბრუნვის მოსწორება ეზოში გულდოხებით	მ3	290
21	ჩასატანებელი დეტალების მოწყობა კედლის თავში ღამცავი მოაწირისათვის	ტ6	0.19
22	ღამცავი მოაწირის მოწყობა კედლის თავში შეღებვით	ტ6	0.75
23	გეტონის წერტილოვანი საძირკვლების მოწყობა ლითონის კიბეებისათვის	მ3	0.18
24	ლითონის კიბეების მოწყობა	ტ6	0.09
25	ქვიშახრქოვანი საბების მოწყობა აღსებენი ასფალტის ზედაპირის ქვეშ სისქით 22სმ	მ3	29
26	ღაზიანებული ასფალტის ზედაპირის აღდგენა სისქით 6+4	მ2	130

პროექტის დასახელება:

ქ. ქუთაისში, მწვანე ყვავილას ქ. №9-ა-ს მიმდებარედ საჰრდენო კედლის მოწყობა

შ.პ.ს. "ბიასი"

ნახაზის დასახელება:

სამშენებლო მოცულობების უწყისი


მასშტაბი:

ფურცელი №18

1. არმატურის რაოდენობა გაზრდილია 5%-ით გადაღებებისა და გადაწვევისათვის

კონსტრუქტორი:

6. უბლაჟა

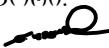

დახაზა:



6. უბლაჟა



თარიღი: სექტემბერი 2020 წ.

საპროექტო კიბის სქემა

მ1:50

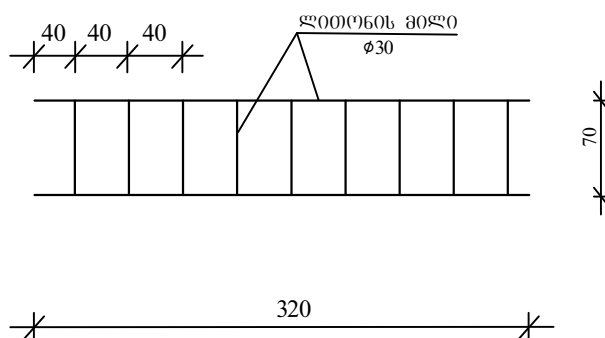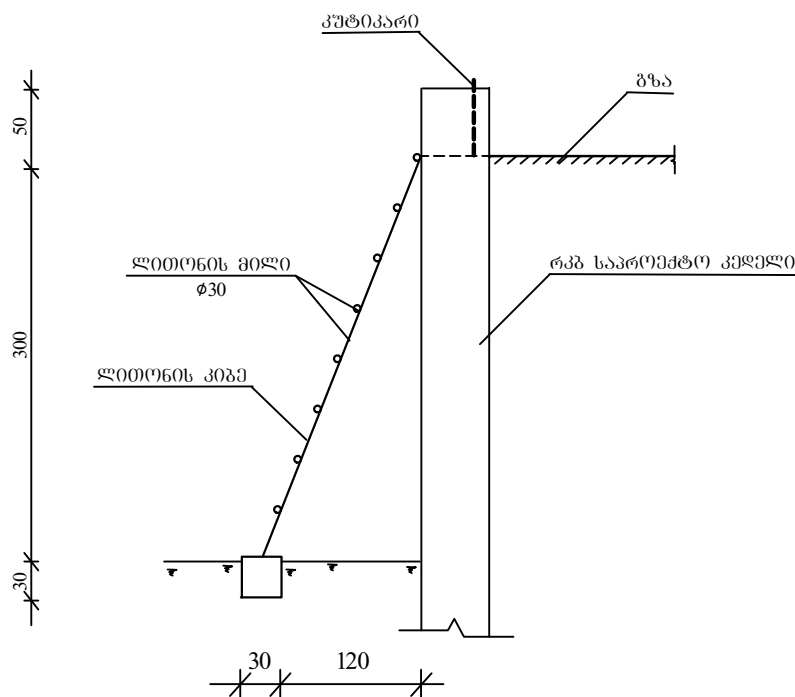

მასალები ლითონის კიბეზე (1ცალი):

ლითონის მილი φ30 -----15მ

საძირკვლის ბეტონი **B22.5 0.06m3**

პროექტის დასახელება:

კედლის მოწყობა

შ.პ.ს. "ზიანსი"

ნახაზის დასახელება:

კიბის სქემა

მასშტაბი:

ფურცელი №19

შენიშვნები და პირობითი
აღნიშვნები:

კონსტრუქტორი:

6. უბლაშა

დახაზა:

6. უბლაშა

თარიღი: სექტემბერი 2020 წ.

პროექტის დასახელება:

№9-ს მიმდებარედ საფრდენო
კედლის მოწყობა

შ.პ.ს. "ბიასი"

ნახაზის დასახელება:

მოაწირი

მასშტაბი:

ფურცელი №20

შენიშვნები და პირობითი აღნიშვნები:

1. ზომები მოცემულია მილიმეტრებში

2. ჩასატანებელი ღებალი მოეწეოს ГОСТ14098.14-ის მიხედვით

კონსტრუქტორი:



6. უბლაძა

დახაზა:



6. უბლაძა

თარიღი: სექტემბერი 2020 წ.

მოაწირის ფრაგმენტი
მ1:10

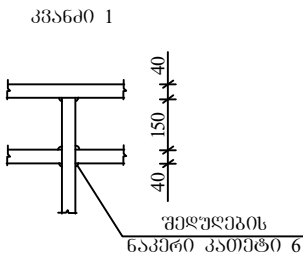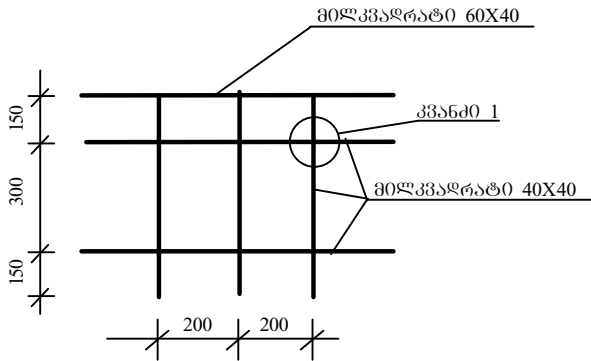

ჩასატანებელი ღებალი
მ1:10

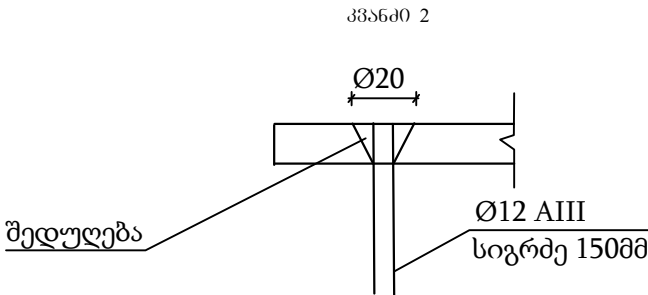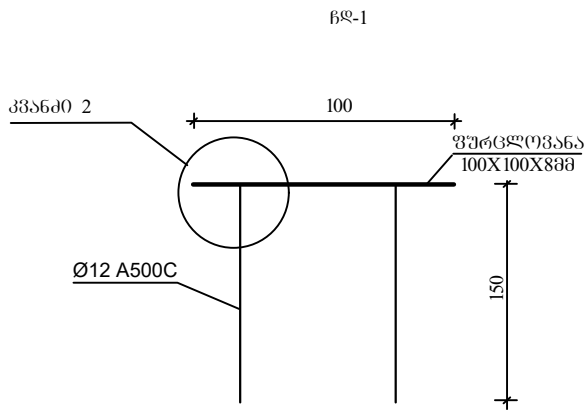

პროექტის დასახელება:

ქ. ქუთაისში, მწვანე ყვავილას ქ.
№9-ა-ს მიმდებარედ სამრეწო
კედლის მოწეობა

შ.პ.ს. "ბიასი"


ნახაზის დასახელება:

მასალათა სპეციფიკაცია

მასშტაბი:	ფურცელი №21
-----------	-------------

შენიშვნები და პირობითი აღნიშვნები:

კონსტრუქტორი:

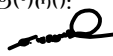ნ. უგლავა 

დახაზა:

ნ. უგლავა 

თარიღი: სექტემბერი 2020 წ.

მასალების სპეციფიკაცია ჩასატანებელ დეტალზე (ჩდ1)

№	დასახელება	ესკიზი	სტანდარტი	ზომა	რადიენობა	1 ცალის (მეტრის) მასა კგ	სულ მასა კგ
1	ფურცელუვანა	<u>საერთო სიბრძნე</u>	ГОСТ p52544-2006	100X100X8	1cali	0.79	0.63
2	არმატურა	<u>საერთო სიბრძნე</u>	ГОСТ p52544-2006	Ø12 A500C	0.6m	0.89	0.54

ჯამი: 1.17


მასალების სპეციფიკაცია ლითონის მოაწირზე (სიბრძნე სბრძ.მ)

№	დასახელება	ესკიზი	სტანდარტი	არმატურის დიამეტრი მმ	რადიენობა	1 ცალის (მეტრის) მასა კგ	სულ მასა კგ
1	მილკვადრატი 60X40	<u>საერთო სიბრძნე</u>	ГОСТ p52544-2006	60X40X3	1	4.71	4.71
2	მილკვადრატი 40X40	<u>საერთო სიბრძნე</u>	ГОСТ p52544-2006	40X40X3	5	3.77	18.85


ჯამი: 23.56კგ

აღსაღებნი სათავსოს გეგმა


მ1:100

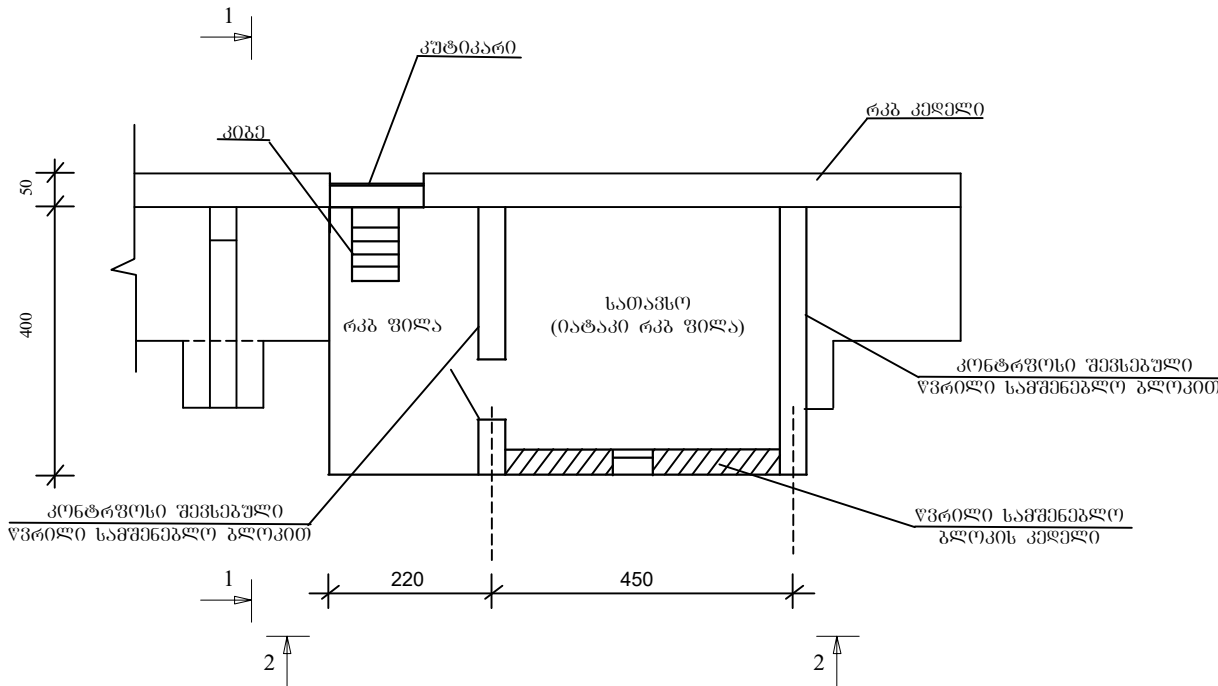

ხედი 1-1
მ1:100

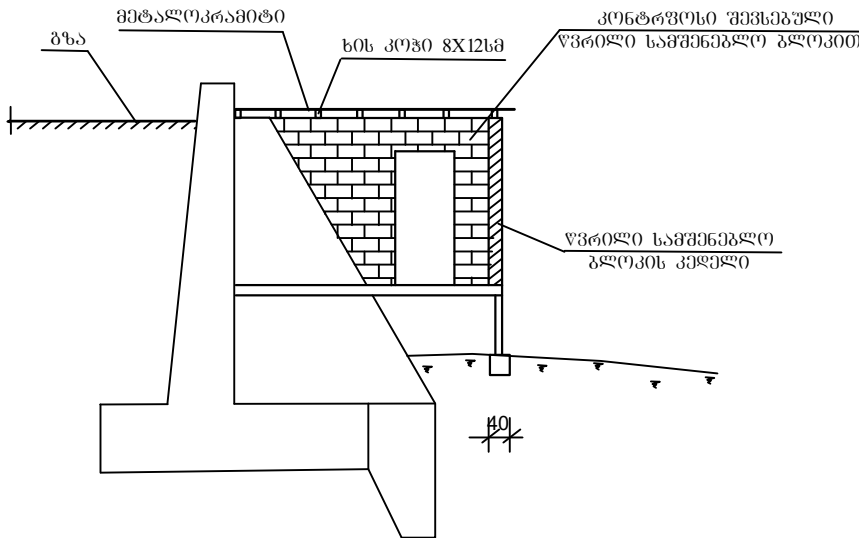

ხედი 2-2
მ1:100

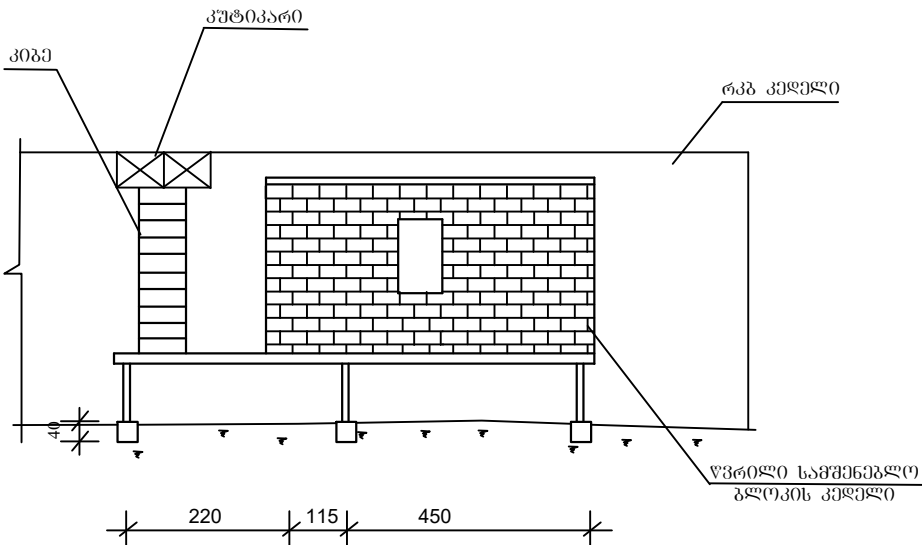

პროექტის დასახელება:

კედლის მოწყობა

შ.პ.ს. "ბიასი"

ნახაზის დასახელება:

სათავსოს გეგმა

მასშტაბი:

ფურცელი №22

შენიშვნები და პირობითი
აღნიშვნები:

კონსტრუქტორი:

ნ. შალვა

დახაზა:

ნ. შალვა

თარიღი: სექტემბერი 2020 წ.

სამშენობითა მოცულობების უწყისი აღსაღებნ სათავსოზე

№	სამშენობითა დასახელება	ბანზომ. ერთეული	რაოდ.
	<u>სათავსოს მოწყობის სამშენობები</u>		
1	ბრუნტის მოჭრა ხელით პეტონის წერტილოვანი საძირკვლების მოსაწყობად	მ3	0.5
2	პეტონის წერტილოვანი საძირკვლების მოწყობა	მ3	0.4
3	ჩახატანებელი დეტალების მოწყობა წერტილოვან საძირკვლებში	ტნ	0.007
4	ლითონის ღბარების (Φ100) მოწყობა (6ცალი)	ტნ	0.16
5	რკპ ფილის მოწყობა სისძით 150მმ	მ3	4.8
6	არმატურა რკპ ფილისთვის (Φ12 ბიჰი 200 ძველა შრეში	ტნ	0.30
7	სათავსოს კედლების მოწყობა წვრილი სამშენებლო ბლოკისგან კონტროლისაბის თანის შევსებით	მ3	6.0
8	სახურავის ხის კონსტრუქციების მოწყობა	მ3	0.5
9	მეტალოპრაფიტის მოწყობა	მ2	25
10	მეტალოპლასტმასის კარის მოწყობა ზომით 200X90სმ	მ2	1.8
11	მეტალოპლასტმასის ფანჯრის მოწყობა ზომით 110X60სმ	მ2	0.66
12	კედლების შეღებვა ძვითაცემენტის ხსნარით	მ2	40

პროექტის დასახელება:

ქ. ქუთაისში, მწვანე ყვავილას ქ.
№9-ა-ს მიმდებარედ სამრეწო
კედლის მოწყობა

შ.პ.ს. "ბიასი"

ნახაზის დასახელება:

სამშენობითა მოცულობების
უწყისი

მასშტაბი:

ფურცელი №23

შენიშვნები და პირებიით
აღნიშვნები:

კონსტრუქტორი:

6. უბლაჟა

დახაზა:

6. უბლაჟა

თარიღი: სექტემბერი 2020 წ.


81:250

ქ. ქუთაისში, გვჯანე ყვავილას ქ.
№9-ა-ს მიმდებარედ საყრდენი
კედლის მოწყობა



მანძილი

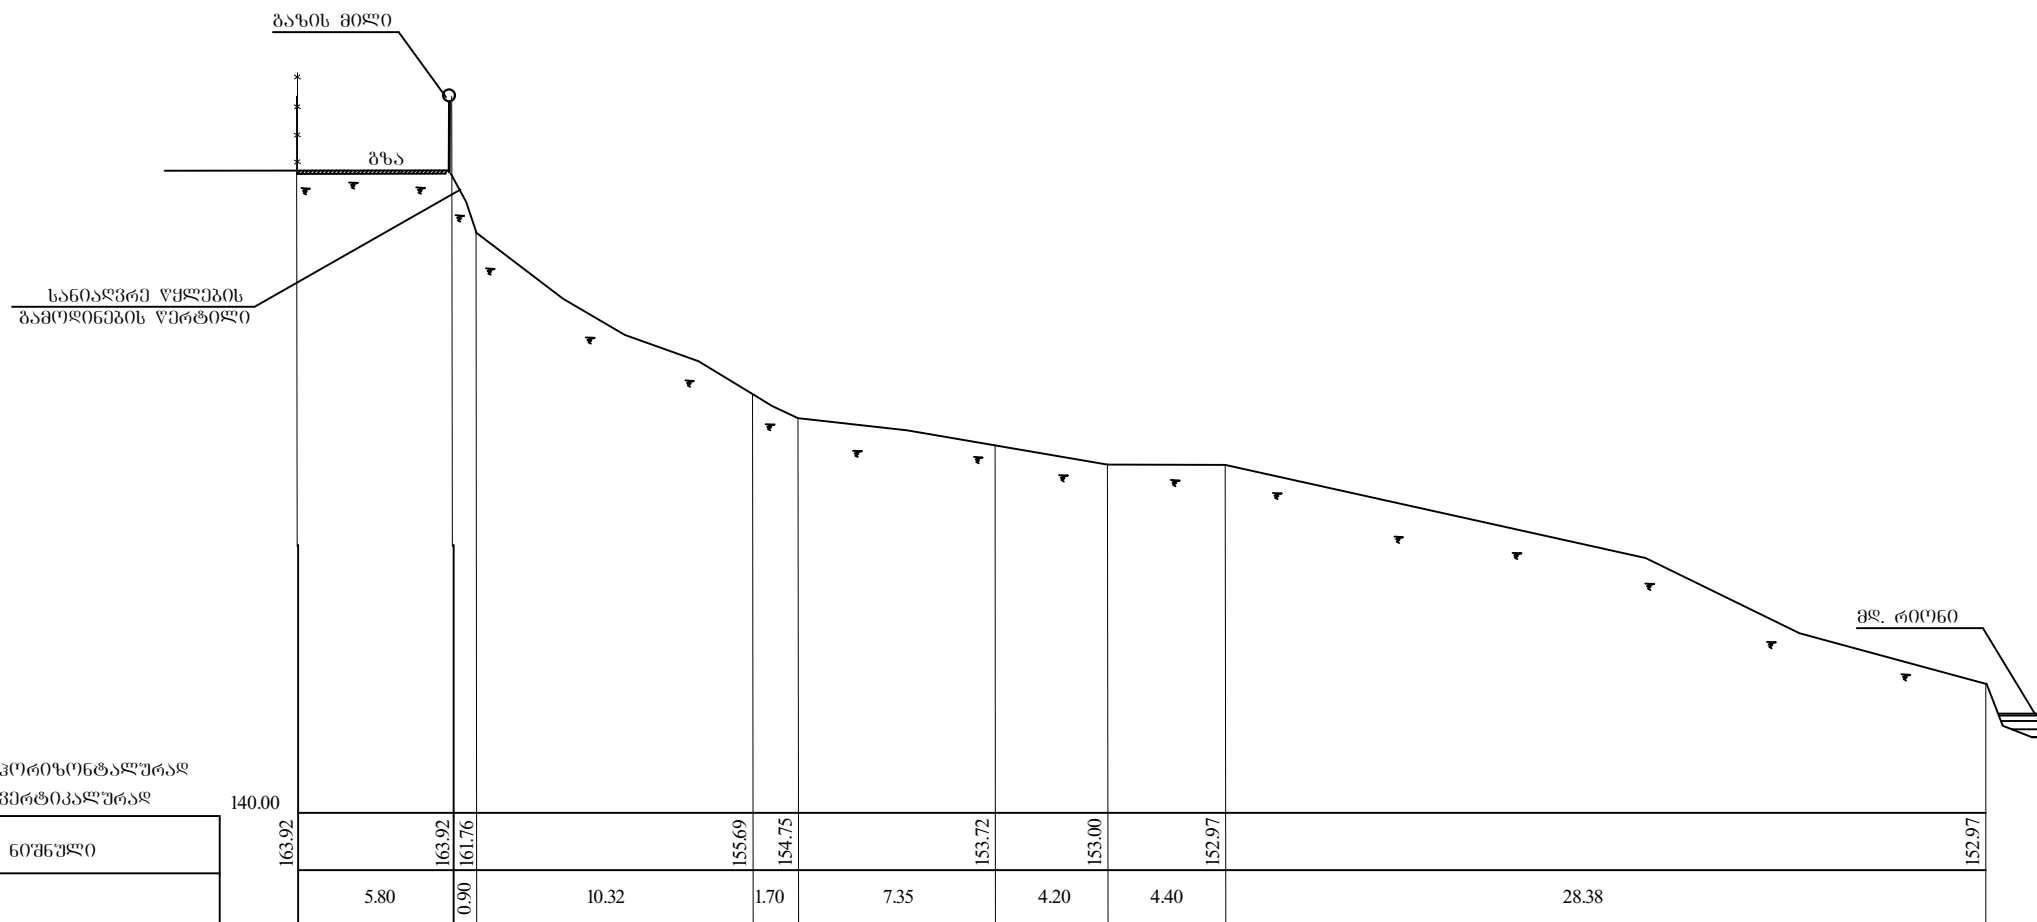

თარიღი: სექტემბერი 2020 წ.

81:250

ქ. ქუთაისში, მწვანე ყვავილას ქ.
№9-ა-ს მიმდებარეულ საყრდენი
კედლის მოწყობა


ბრძოლი კვეთილი

ფურცელი №25

2. კანალიზაციის ჯგუფისა და
სანიტოვრო არხის ტრასის
გდებარეობა შესაძლებელია
დაზუსტდეს აღბილზე

6. უბიკა

თარიღი: სექტემბერი 2020 წ.

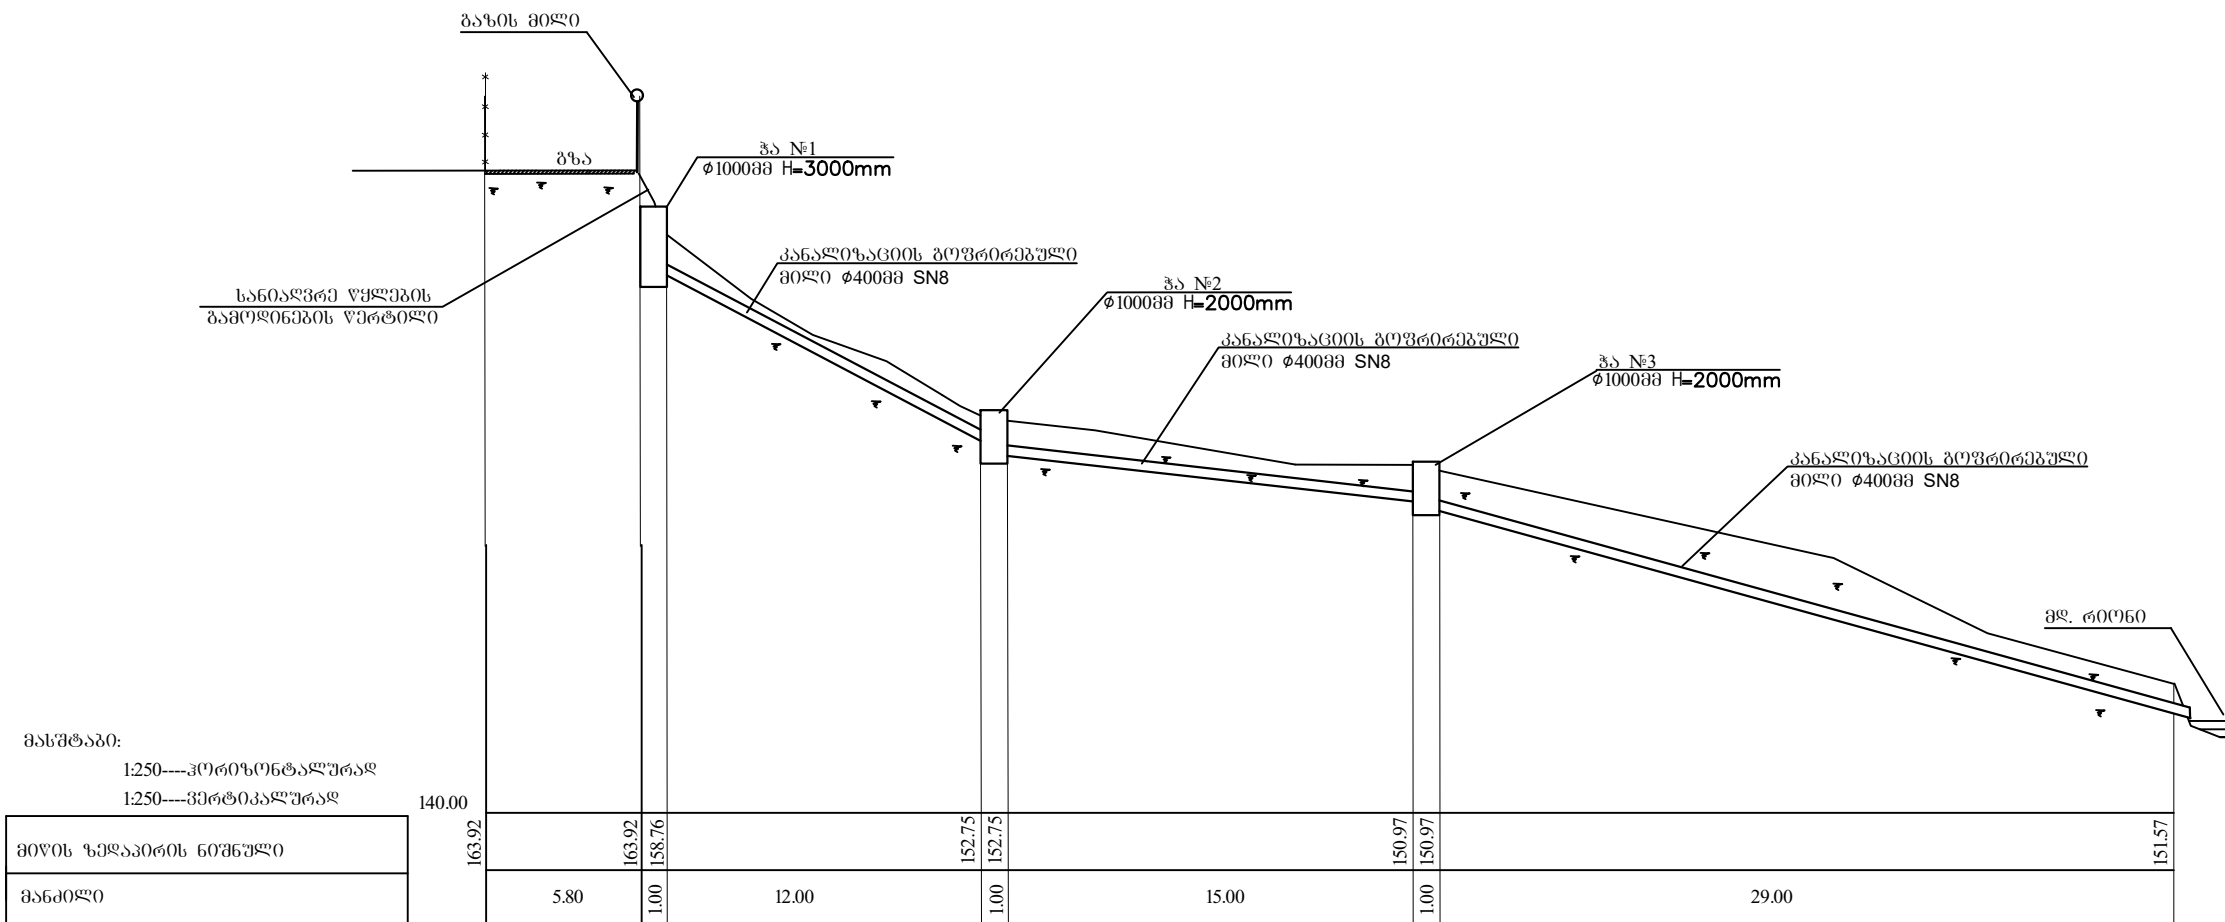

სამშენიშნო მოცულობის უწყისი სანიღვრე არხზე

№	სამშენიშნო დასახელება	ბანზ. ერთ.	რაოდ.
1	III კატეგორიის ბრუნტის დამშენიშნა ხელით სანიღვრე არხის რკპ ჰეგის მოსაწყობად	მ3	7
2	III კატეგორიის ბრუნტის დამშენიშნა ხელით სანიღვრე არხის ტრანშეის მოსაწყობად	მ3	120
3	ჰის მოწყობა ანაკრები რკპ რბოლებსაგან Φ1000მმ სიმაღლე 3მ	ცალი	1
4	ჰის მოწყობა ანაკრები რკპ რბოლებსაგან Φ1000მმ სიმაღლე 2მ	ცალი	2
5	სანიღვრე არხის მოწყობა გოფირებული საკანალიზაციო პლასტმასის მილისგან Φ400 SN8	ბრძმ	60
6	II კატეგორიის ბრუნტის უკუნიჭრა ხელით ტრანშეის შენახსებად	მ3	112

პროექტის დასახელება:

№9-ა-ს მიმდებარედ სამრდენო
კედლის მოწყობა

შ.პ.ს. "ბიასი"

ნახაზის დასახელება:

სამშენიშნო
მოცულობის უწყისი

მასშტაბი:

ფურცელი №26

კონსტრუქტორი:

6. უბლაგა

დახაზა:

6. უბლაგა

თარიღი: სექტემბერი 2020 წ.