




•
Здесь можно добавить описание.

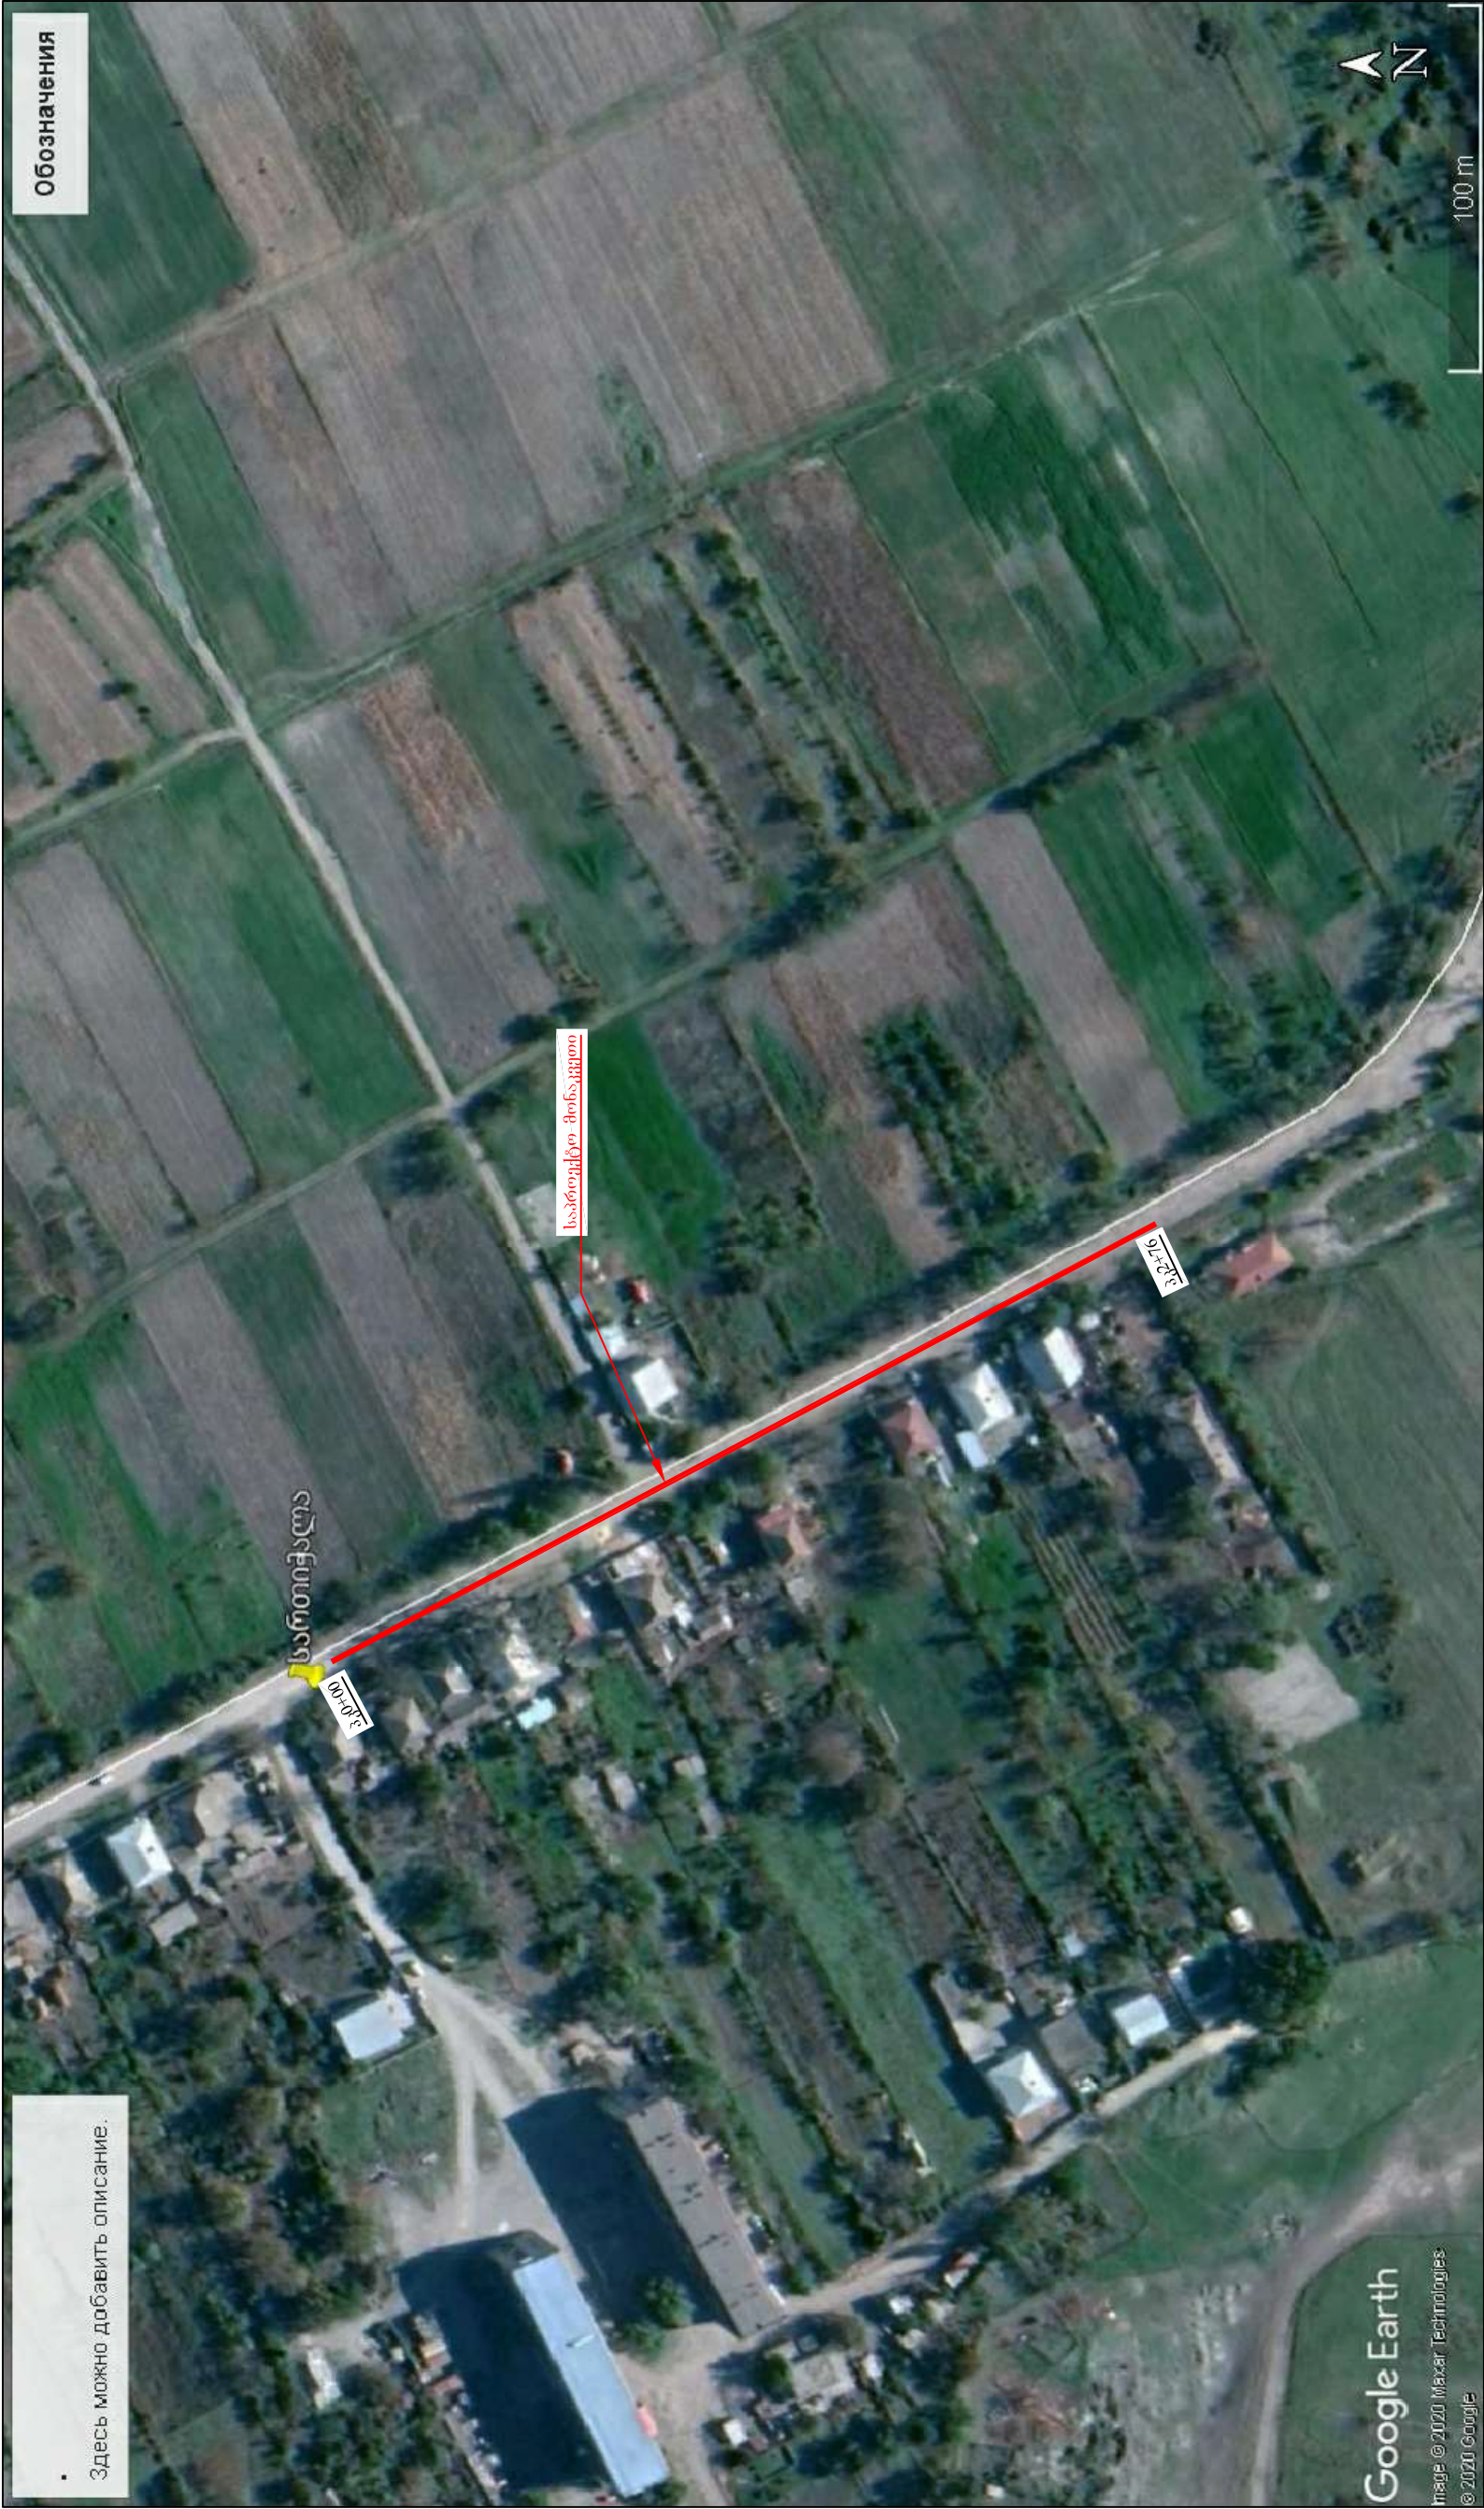



გარდაბნის მუნიციპალიტეტის სოფელ
სართიჭაღაში მე-2 ქუჩის დაბოლოების
გზის რეაბილიტაციის სამუშაოები

სტადია	ფურცელი	ფურცლები	
ს.დ.	1	6	
შ.პ.ს "გზამკლავი 2001" 2020 წელი			

ორთოფოტო

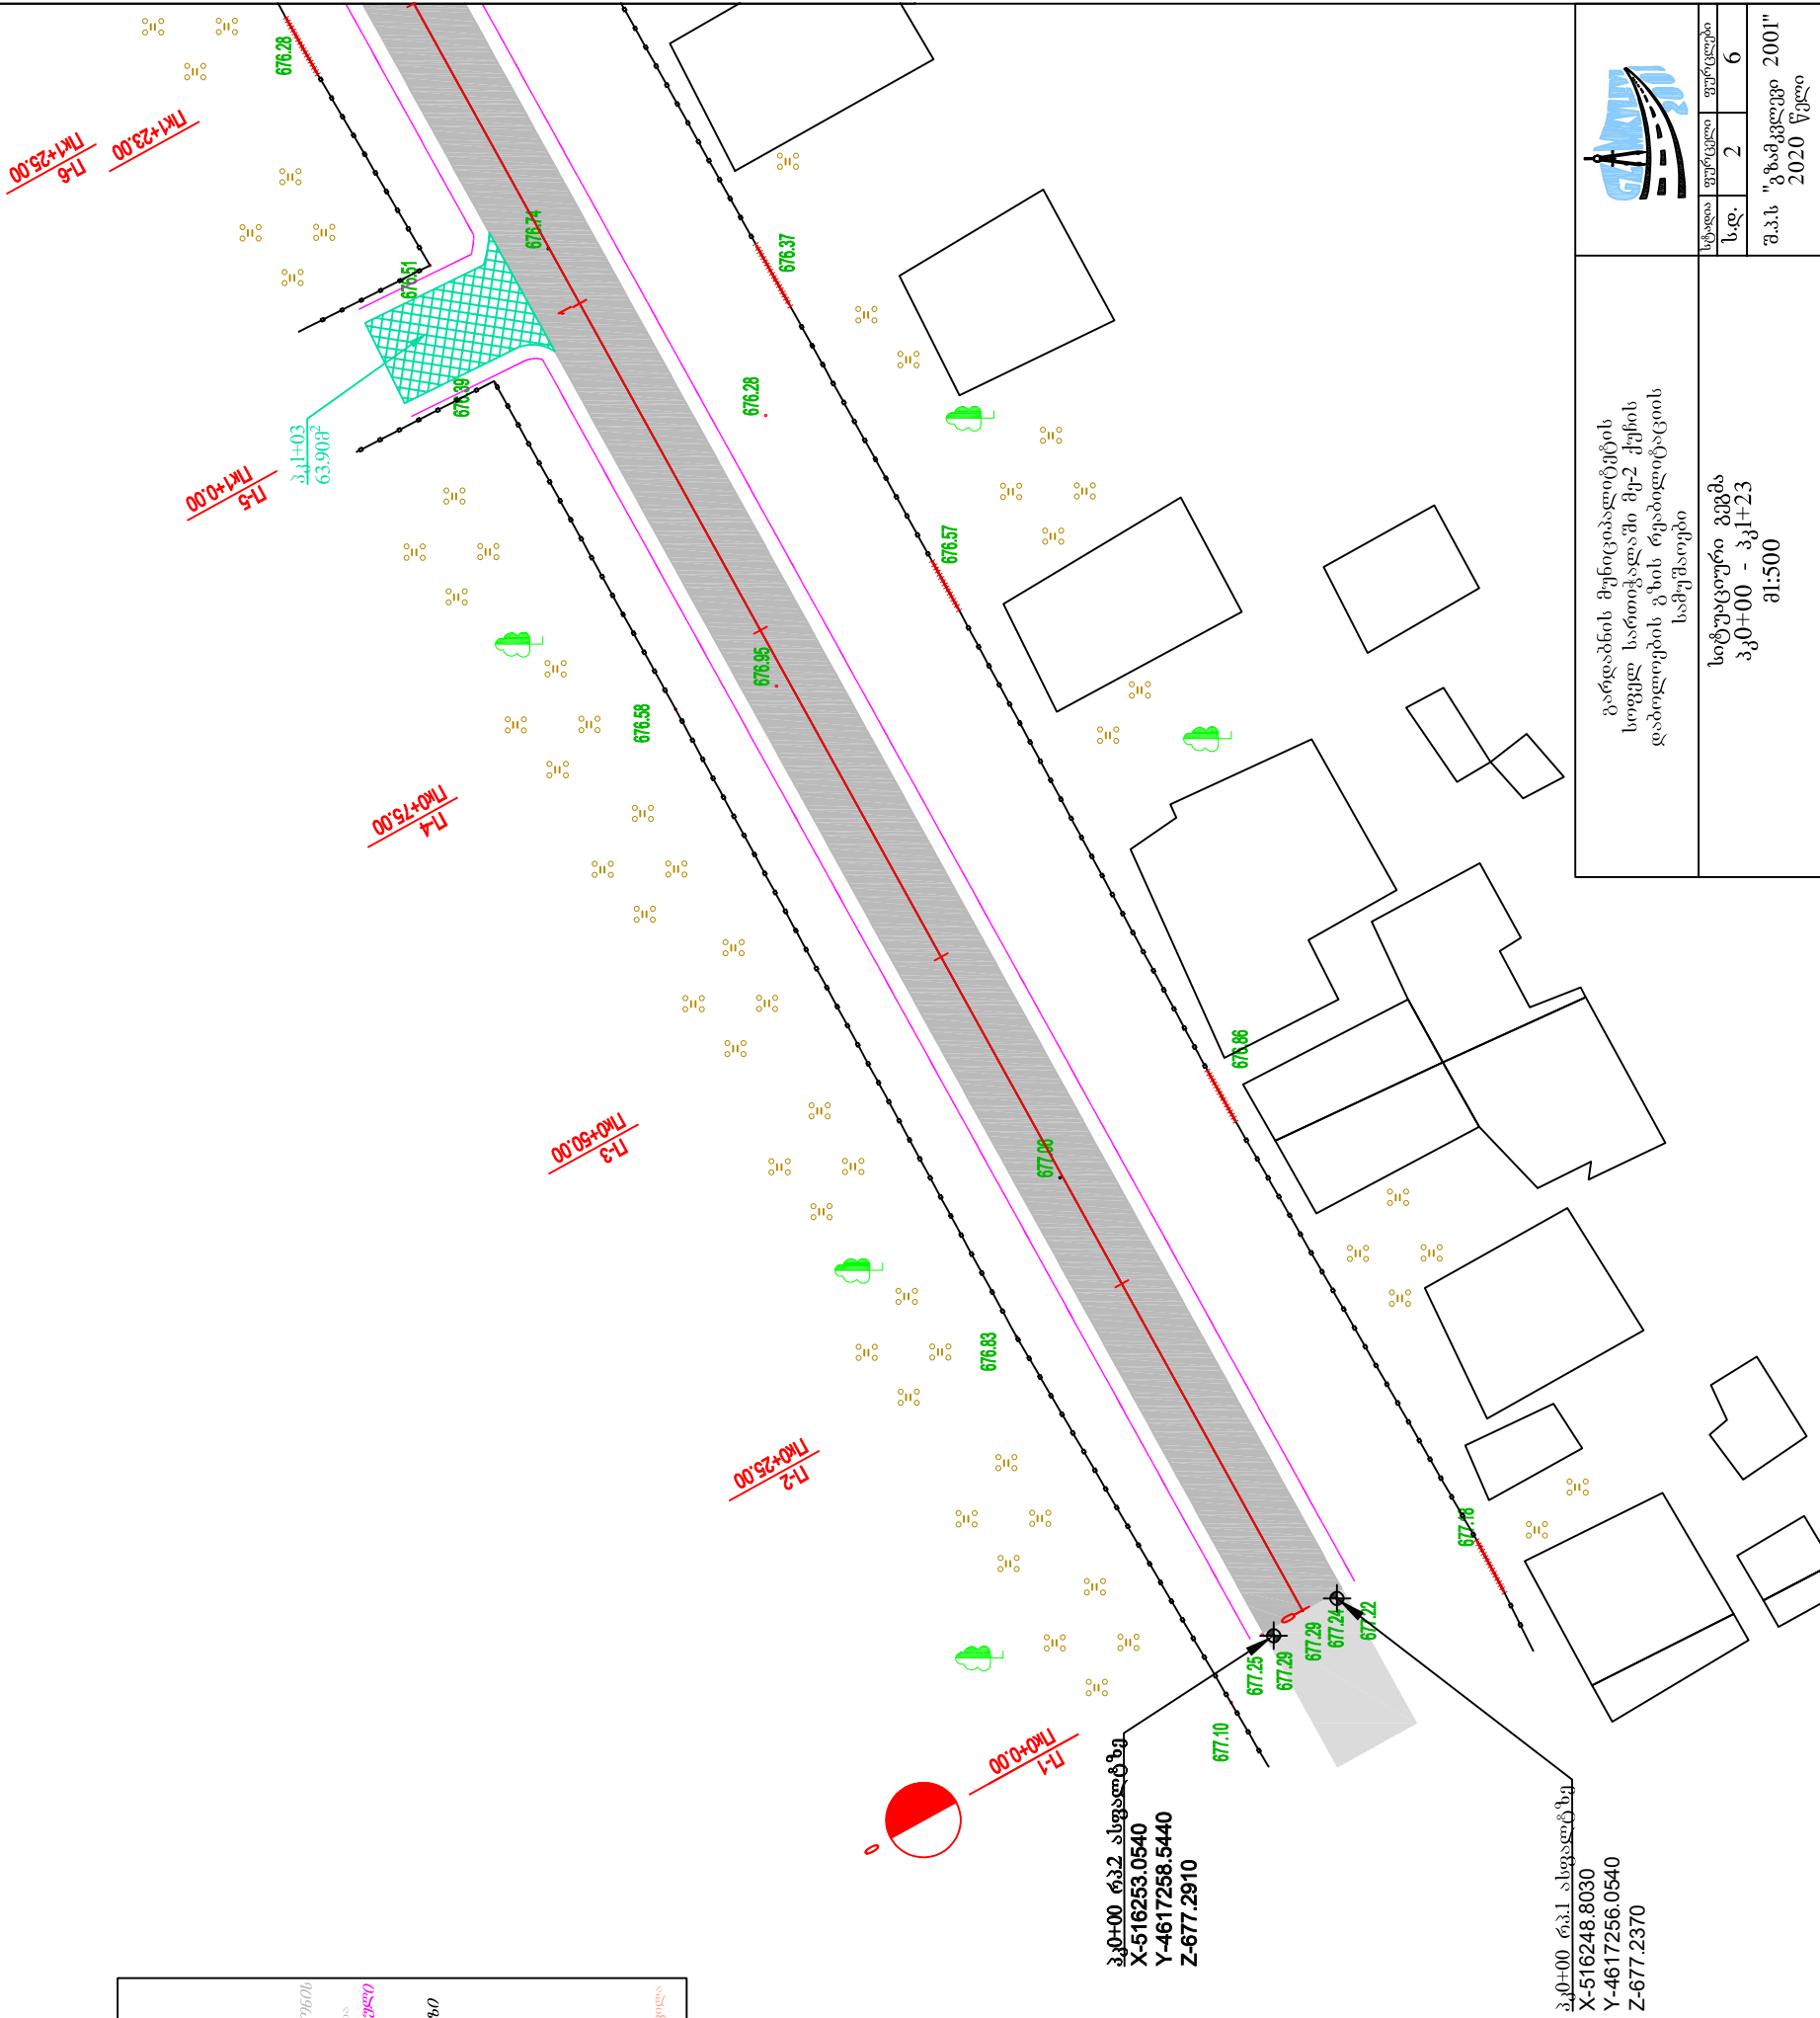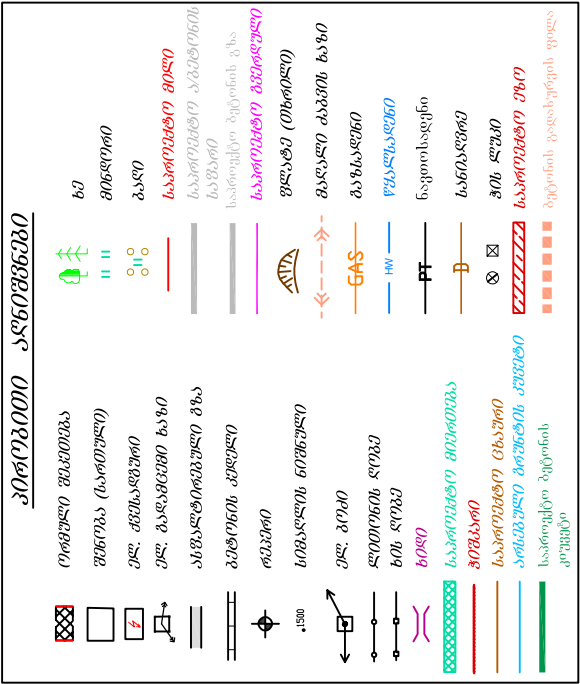

	სტადია	ფურცლები	ფურცლები	
	ს.დ.	2	6	
შ.პ.ს. "გამკვეთი 2001" 2020 წელი				

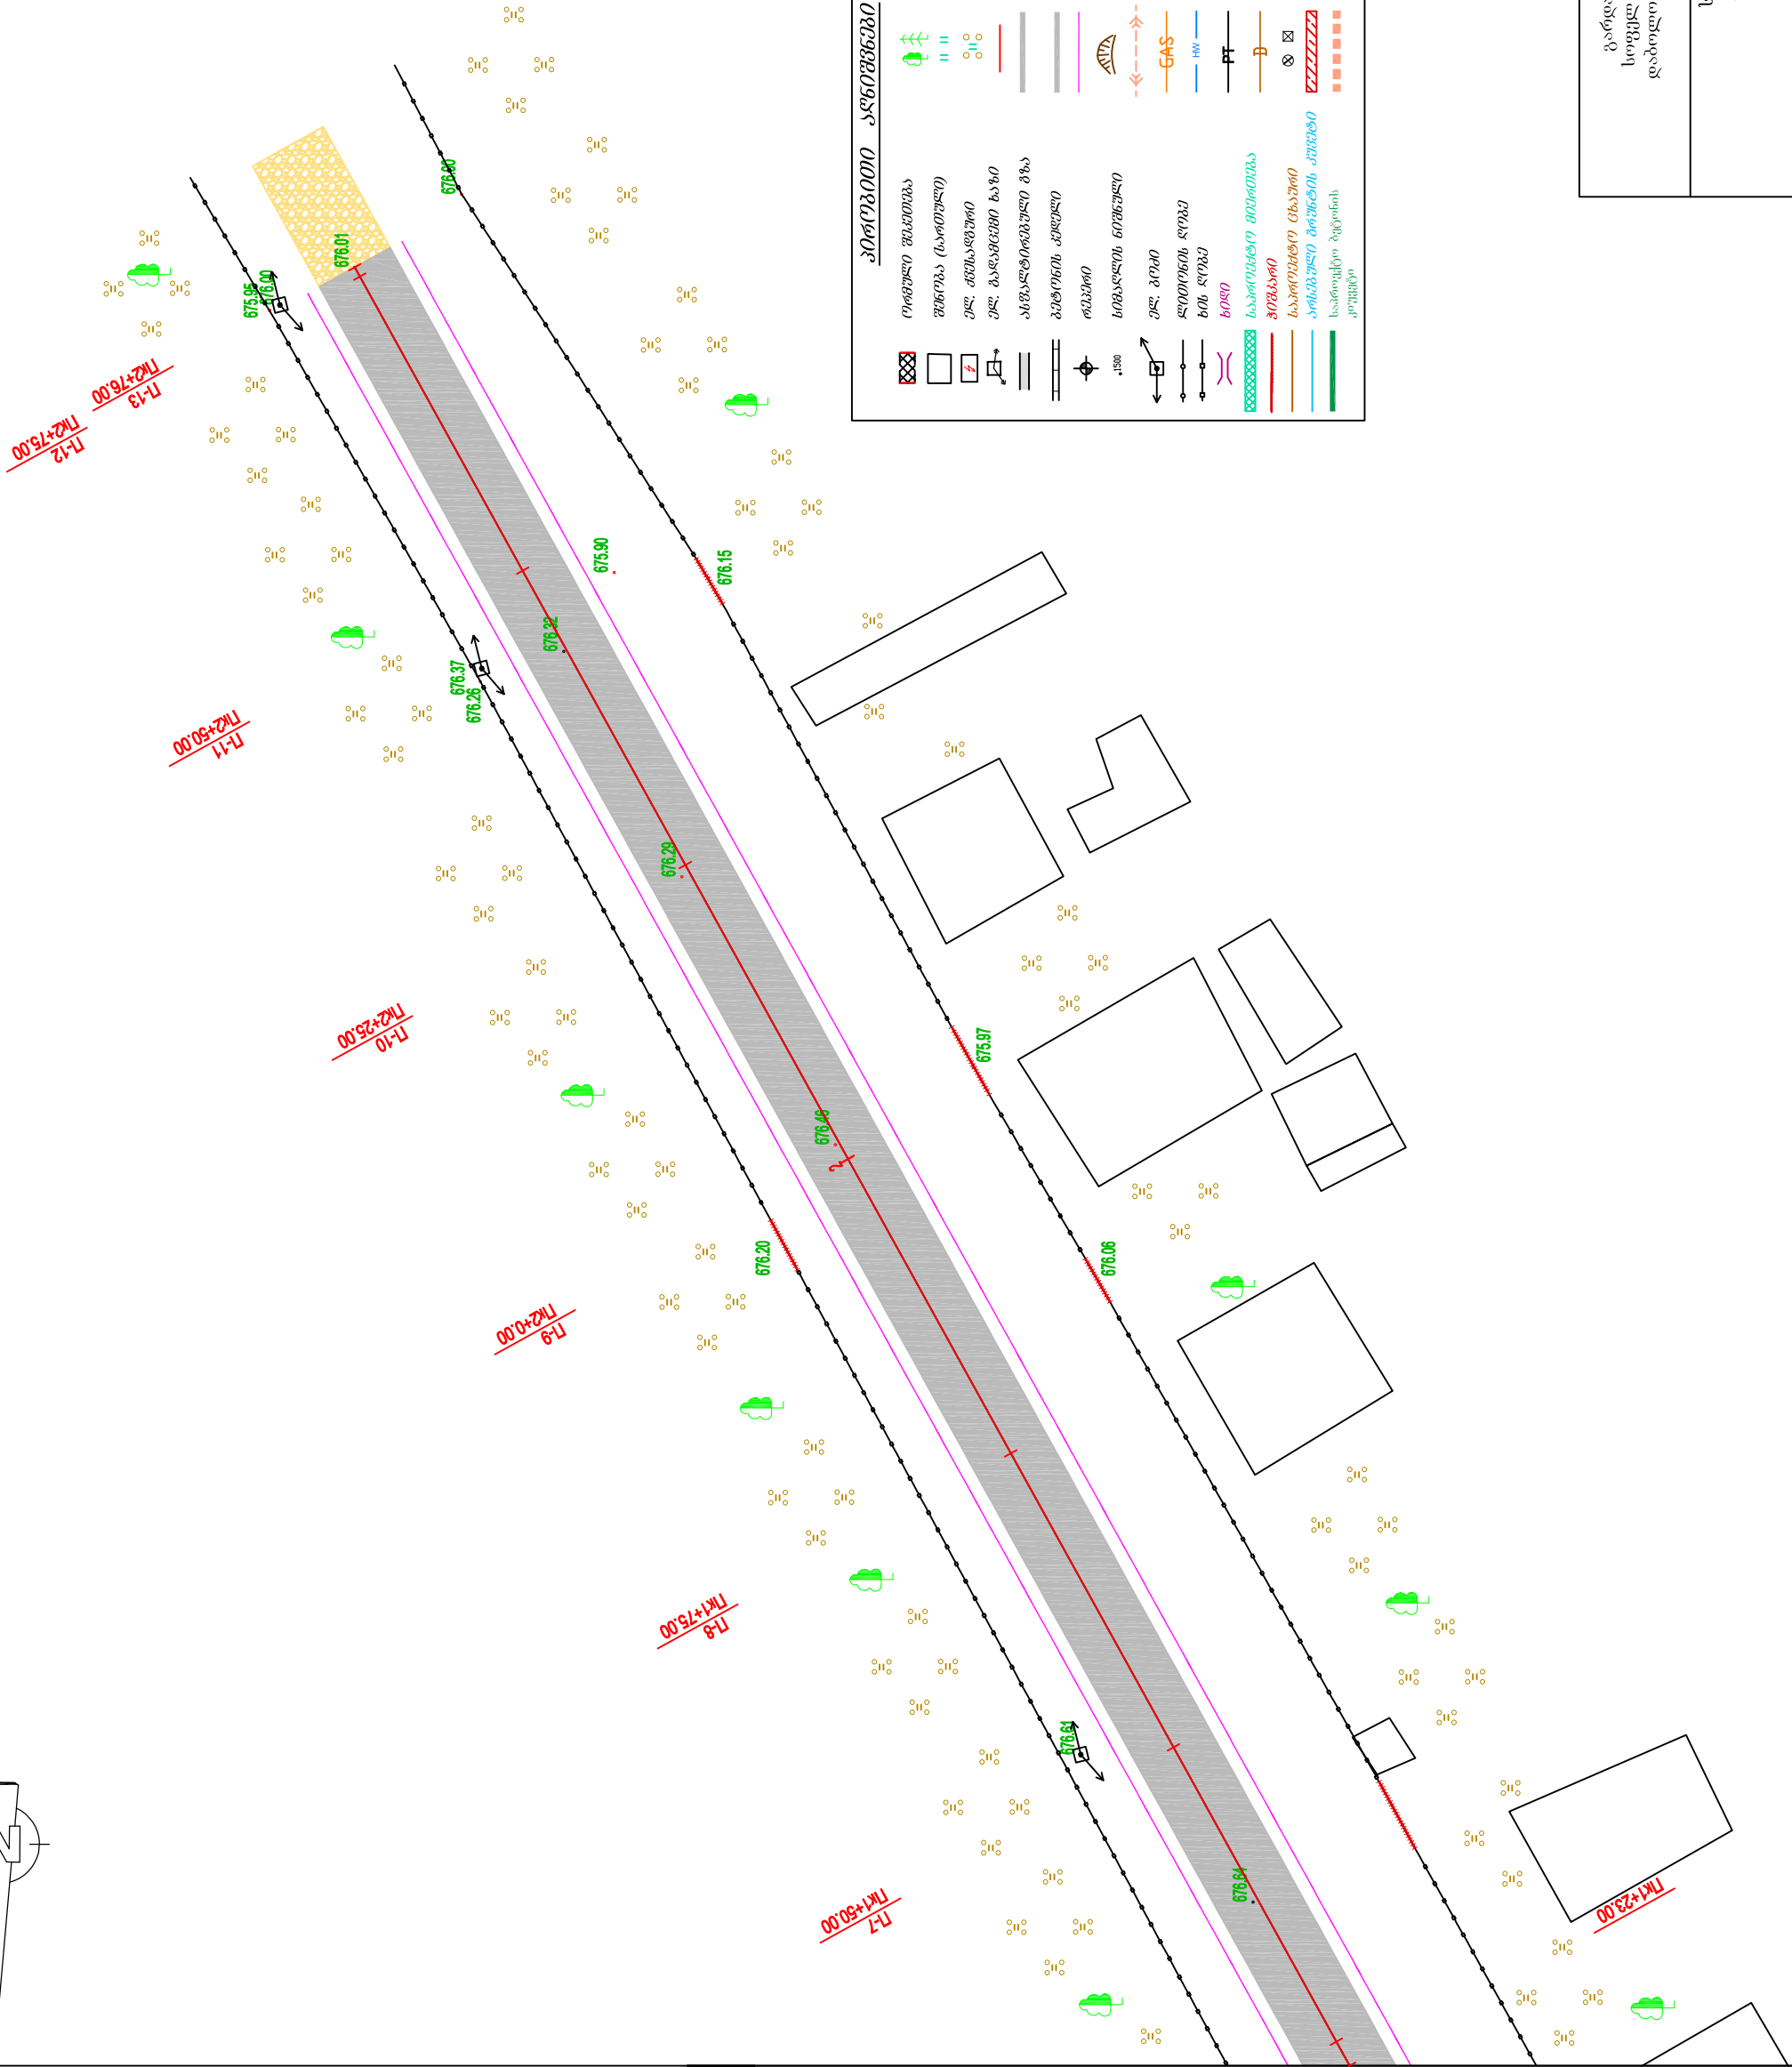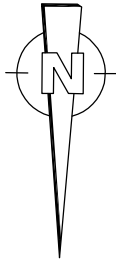

პირობითი აღნიშვნები	
	ეროვნული მშენიშება
	მშენიშება (სართული)
	უღ. მშენიშება
	უღ. პარამეტრი

გარდაბნის მუნიციპალიტეტის
სოფელ სათიბგალში მე-2 ქუჩის
დაბოლოების გზის რეაბილიტაციის
სამუშაოები



სტადია	ფურცელი	ფურცლები
ს.დ.	2	6

შ.პ.ს "გამკვლევი 2001"
2020 წელი


რკ-1 კკ0+00 ნ-677.2370

მარჯვნივ 2.4 მ-ში
ასფალტზე

რკ-2 კკ0+00 ნ-677.2910

მარცხნივ 2.5 მ-ში
ასფალტზე

მიერთება კკ1+03-ზე
მარცხნივ

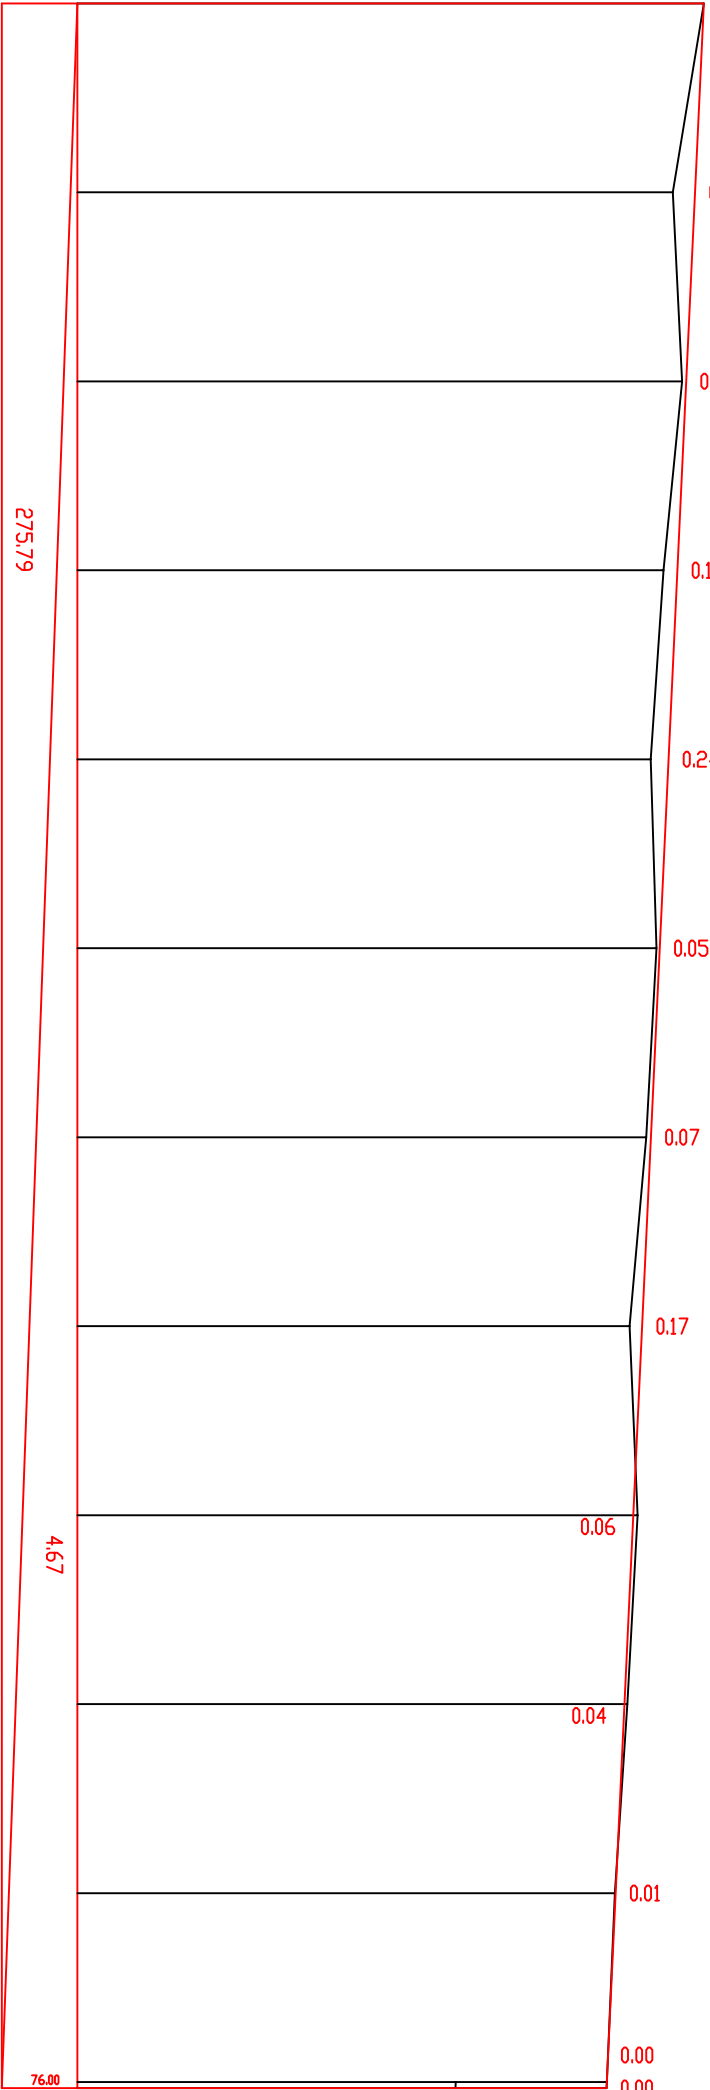

საპროექტო მონაცემი		ქანობი %	ვერტიკალური მრუდი მ.
წითელი ნიშნული მ.			
არსებული მონაცემი		შავი ნიშნული მ.	მანძილი მ.
გეგმაზე პირისინტალური მრუდები			
განივი კვეთის ნიმუშები			

0											
1											
2											
276											
მკ-28*56,6'											
ნ-1	ნ-2	ნ-3	ნ-4	ნ-5	ნ-6	ნ-7	ნ-8	ნ-9	ნ-10	ნ-11	ნ-12 ნ-13

გარდაბნის მუნიციპალიტეტის სოფელ
სართოვალაში მე-2 ქუჩის დაბოლოების გზის
რეაბილიტაციის სამუშაოები

ერისივი პროექტი
კკ0+00 - კკ2+76


ს.დ.

3

6

შპს "გამგელები 2001"
2020 წელი

საგზაო სამოსის კონსტრუქცია

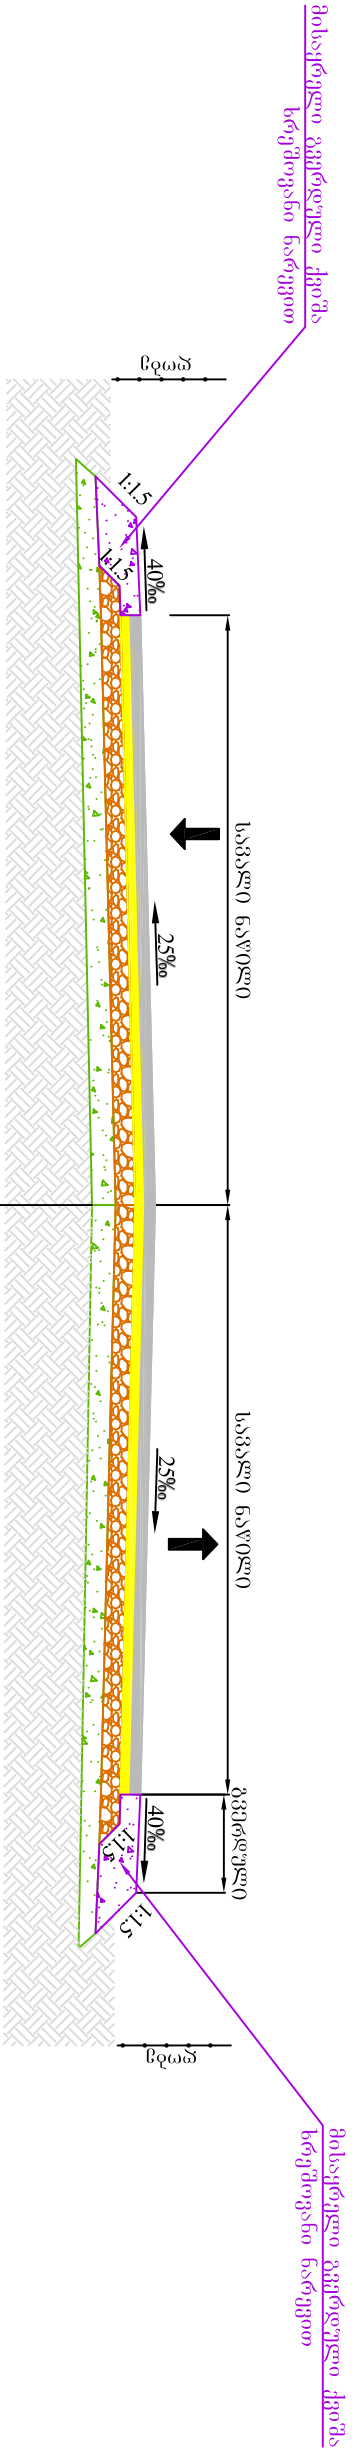


არსებული ხრეშოვანი გრუნტი
შემაწორებული ფენა ქიშა ხრეშოვანი ნარევი $\rho_{\text{საშ}} = 12 \text{ სმ}$
საფუძვლის ზედა ფენის მოწყობა ფრაქციული ღორღი (0-40მმ) სისქით 12სმ
პიტუმის კმულსიის მოსხმა $1\text{მ}^2 - 700\text{გ}$
საფარის ქვედა ფენის მოწყობა მსხვილმარცვლოვანი ფორთვანი ა/ბეტონის
ცხელი ნარევი ტიპი „B“ მარეა II სისქით 6სმ (ГОСТ 9128-64)
პიტუმის კმულსიის მოსხმა $1\text{მ}^2 - 300\text{გ}$
საფარის ზედა ფენის მოწყობა წვრილმარცვლოვანი მკვრივი ღორღოვანი
ა/ბეტონის ცხელი ნარევი ტიპი „B“ მარეა II სისქით 4სმ

შენიშვნა:


- საგზაო ნაწილის და გვერდულულების სიგანეები (კვალგადასი სიგანეები) გვერდის მიხედვით, მისი დეტალური სიგანეები მოცემულია განივ პროექტზე.
- მოცემულობები მოცემულია პიკეტურ უწყისში

გარდაბნის მუნიციპალიტეტის სოფელ სართიჭალაში მე-2 ქუჩის დაბოლოების გზის რეაბილიტაციის სამუშაოები			
საგზაო სამოსის კონსტრუქცია	საგზაო სამოსის კონსტრუქცია	შ.კ.ს. "გამგელები 2001"	2020 წელი

ბ. მ. მ. მ. ა.
მ 1:100

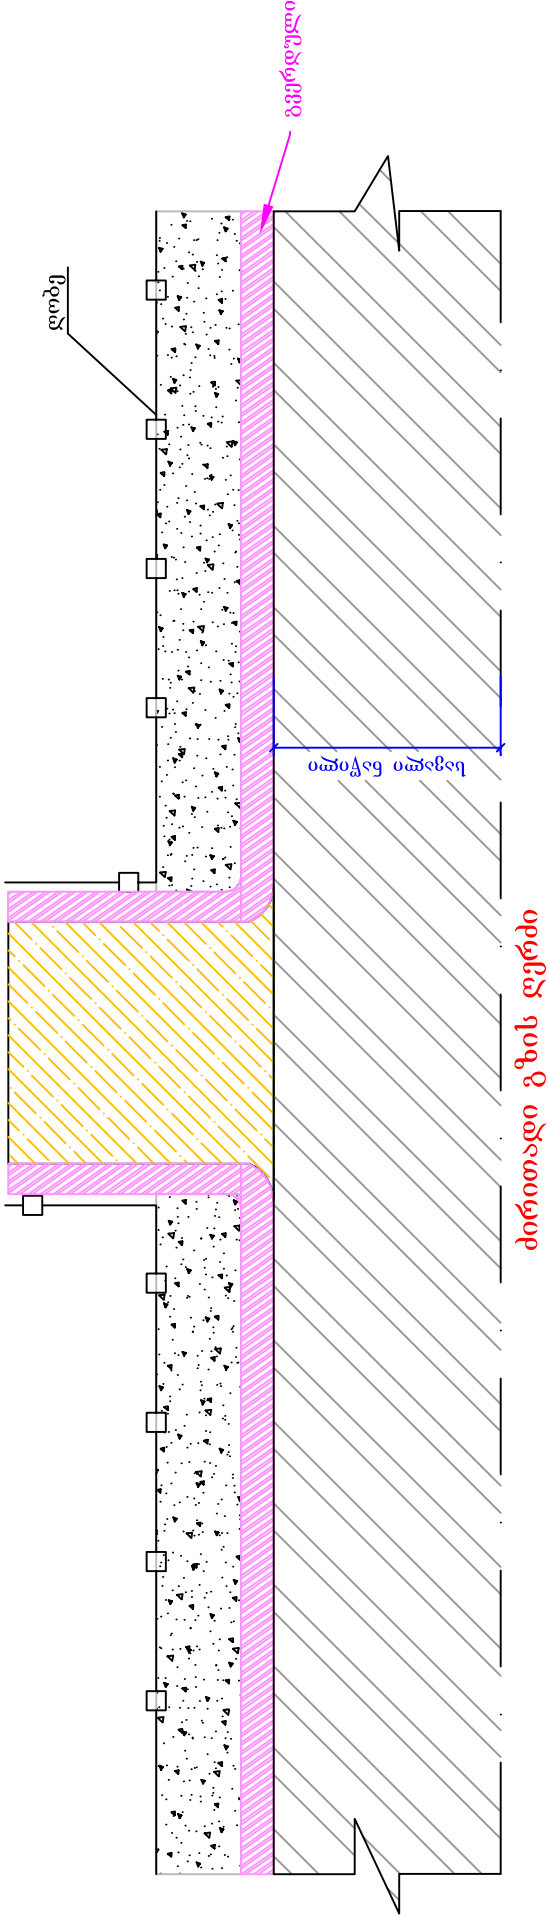


მიერთების სქემატური ნახაზი

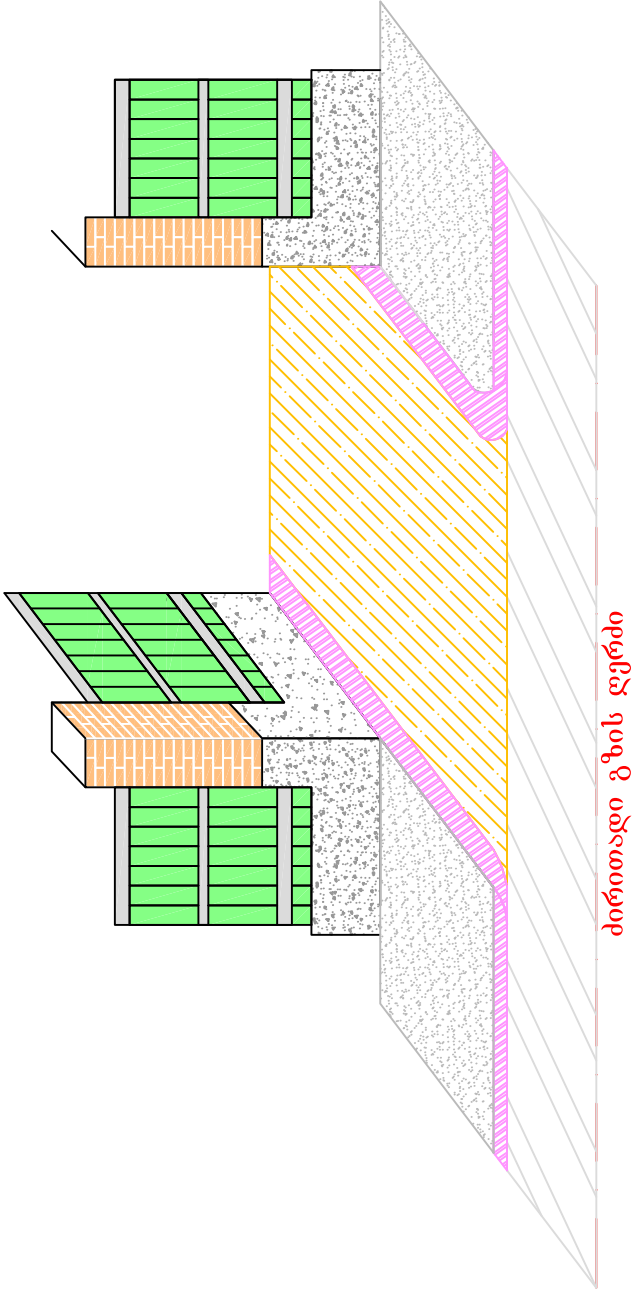


შენიშვნა:
1. მიერთების ადგილმდებარეობა და სამუშაოთა მოცულობები მოცემულია ცალკე უწყისის სახით


	გარდაბნის მუნიციპალიტეტის სოფელ სარტიჭალაში მე-2 ქუჩის დაბოლოების გზის რეაბილიტაციის სამუშაოები	
	სტადია	ფურცლები
	ს.დ.	5 6
მიერთების სქემატური ნახაზი		შ.პ.ს. "გზამკვლევი 2001" 2020 წელი

П-1 ПК 0+0.00

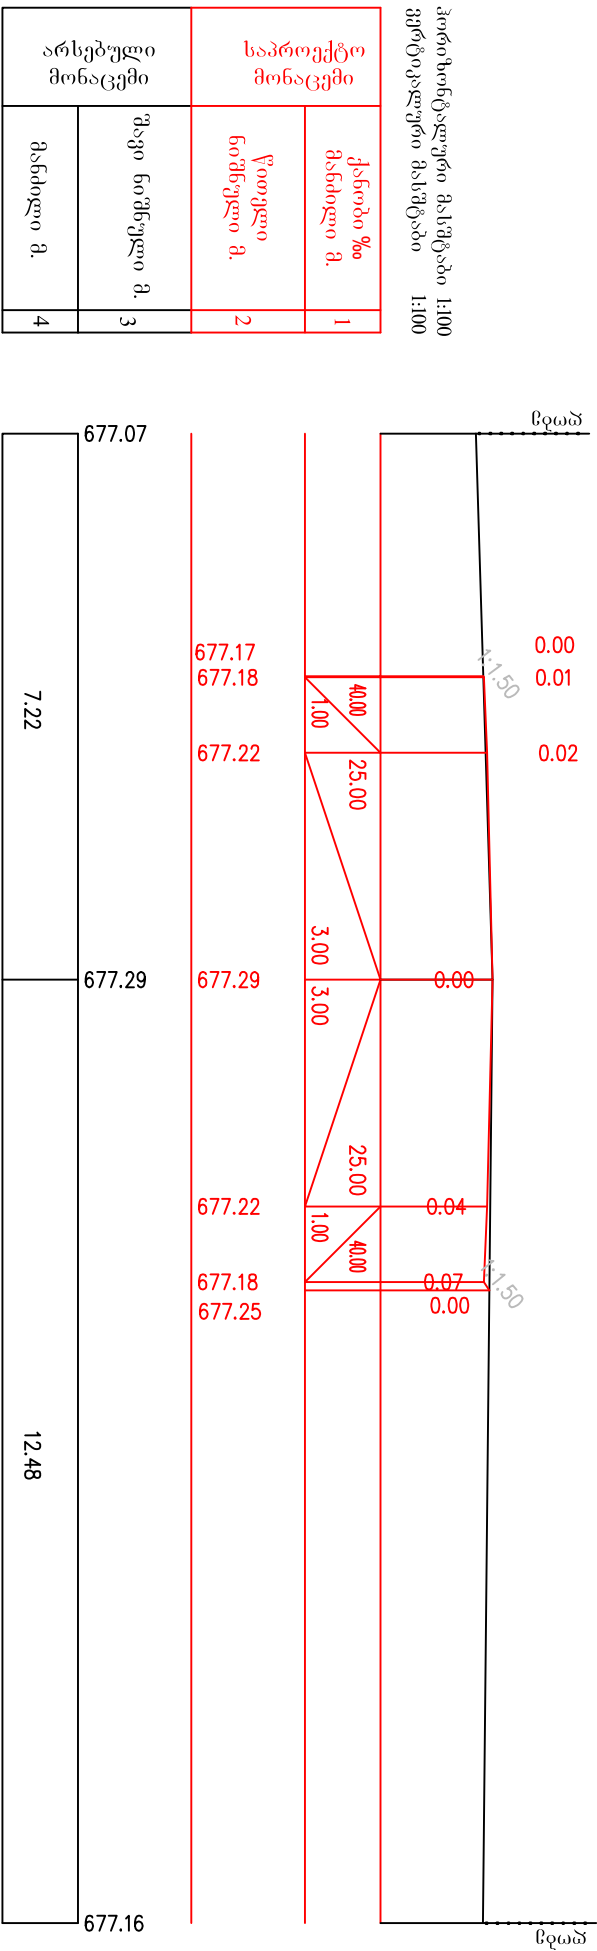


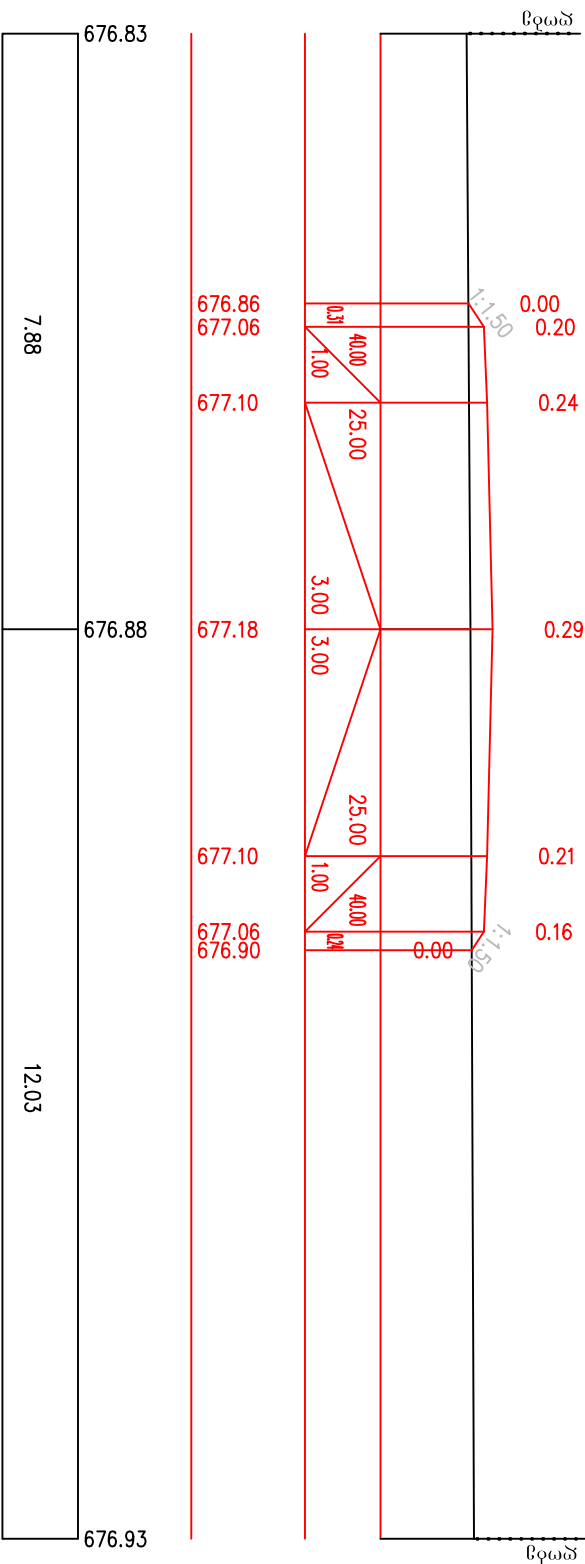[illegible]



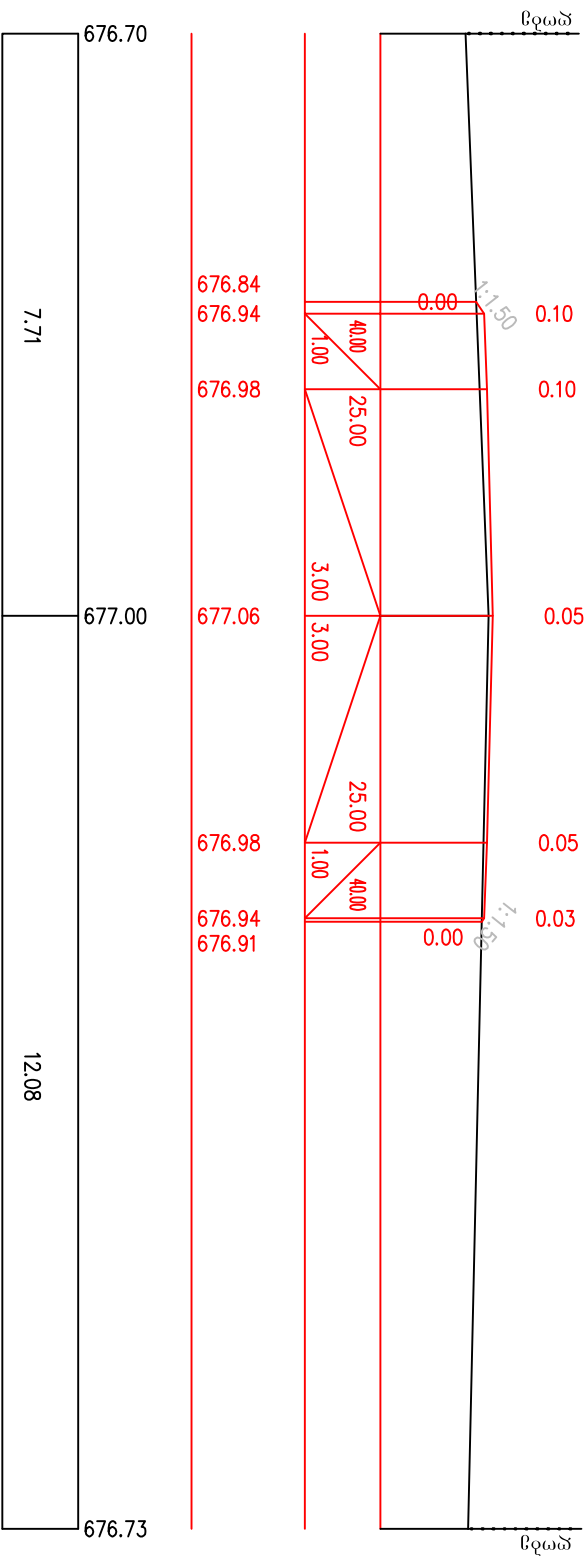


არსებული მონაცემი	მანძილი მ.	4

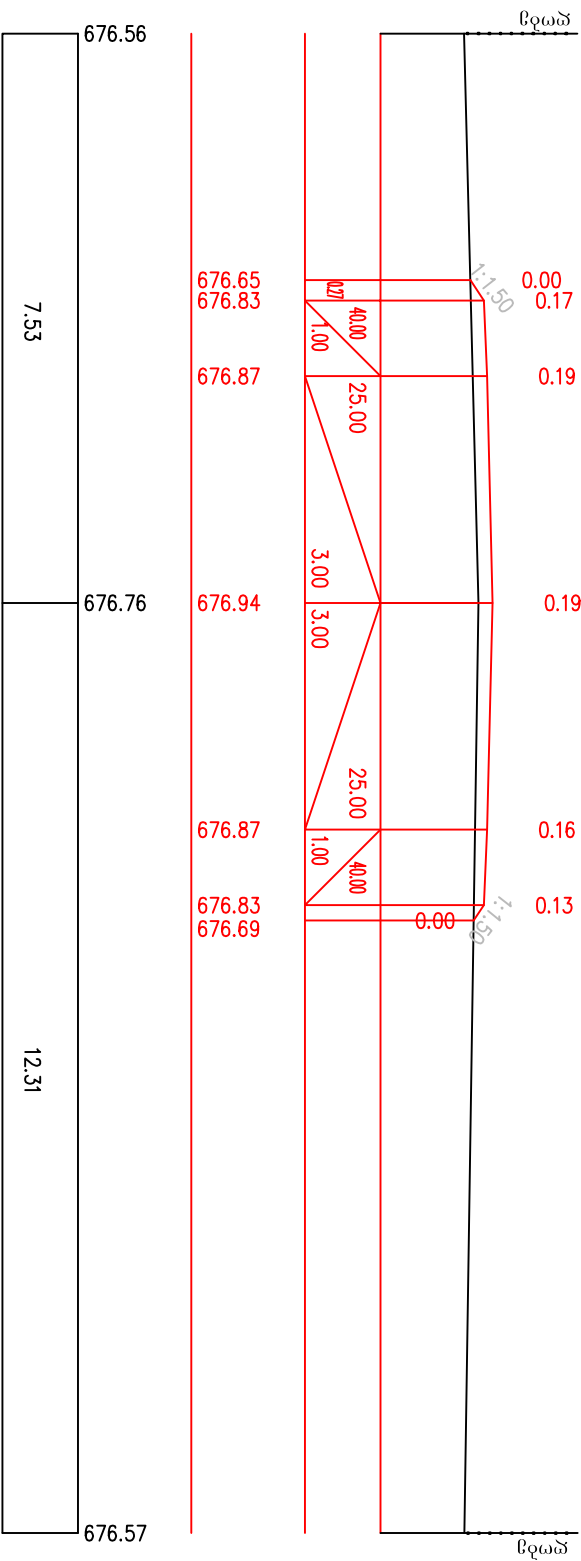


		პირიზინტალური მასშტაბი	1:100
		ვერტიკალური მასშტაბი	1:100
საპროექტო მონაცემი	ქანობი % მანიძი მ.		1
	წითელი ნიშნული მ.		2
არსებული მონაცემი	შავი ნიშნული მ.		3
	მანიძი მ.		4

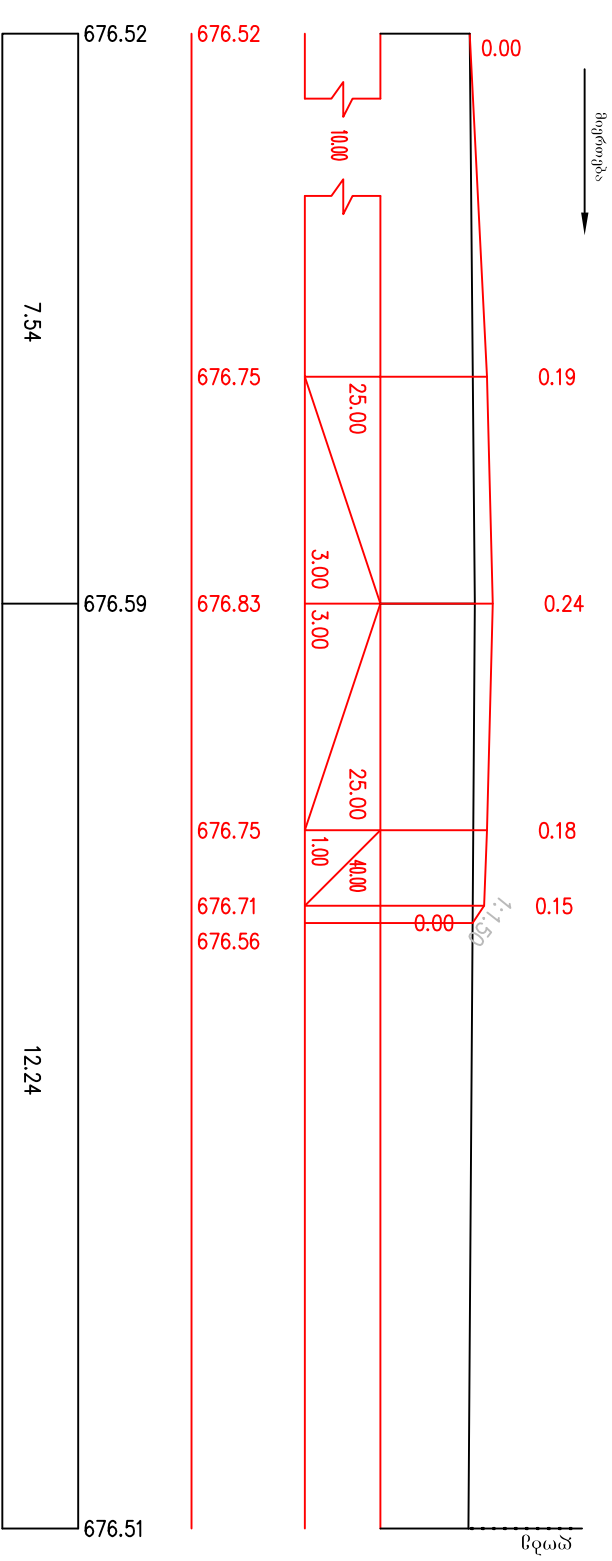


П-6 ПК 1+25.00

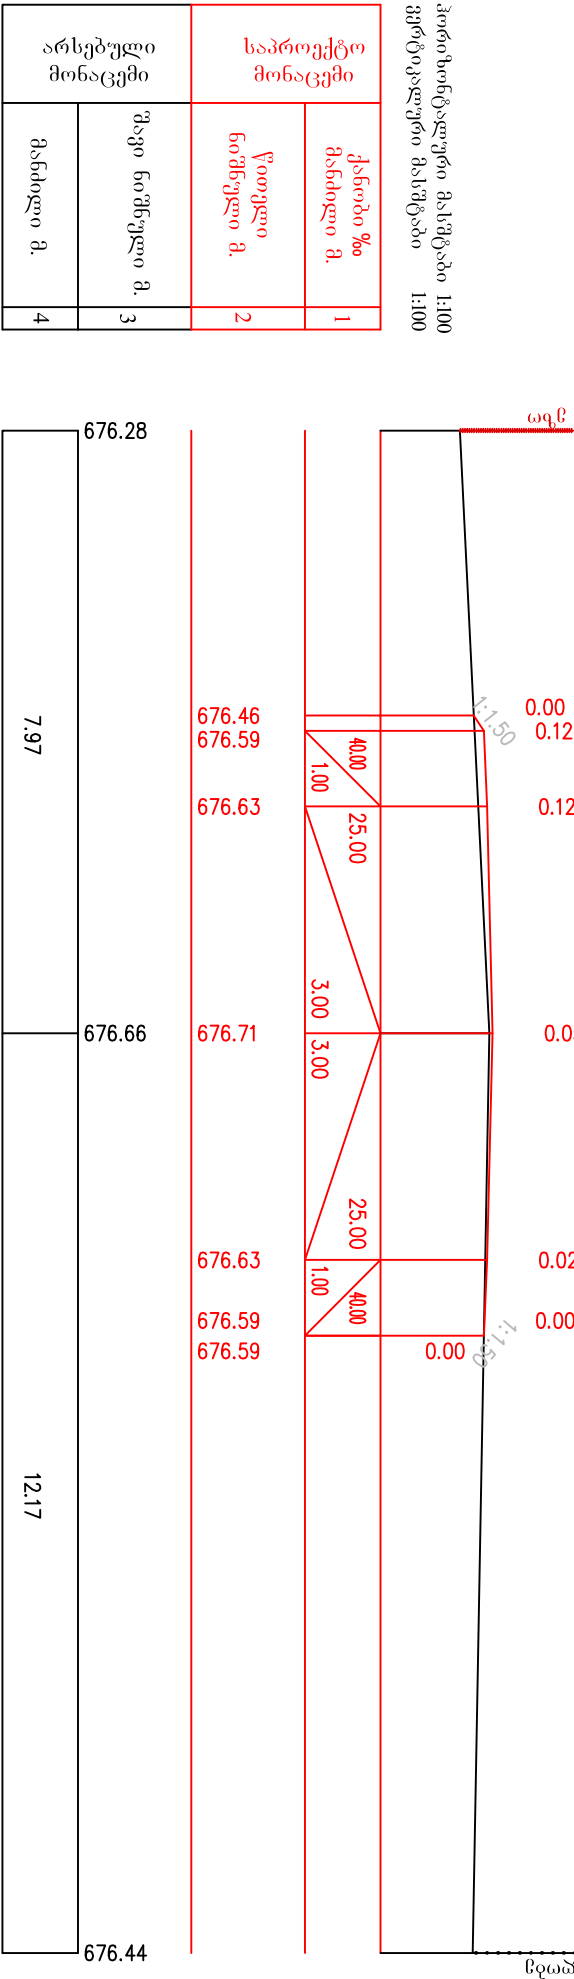


П-7 ПК 1+50.00

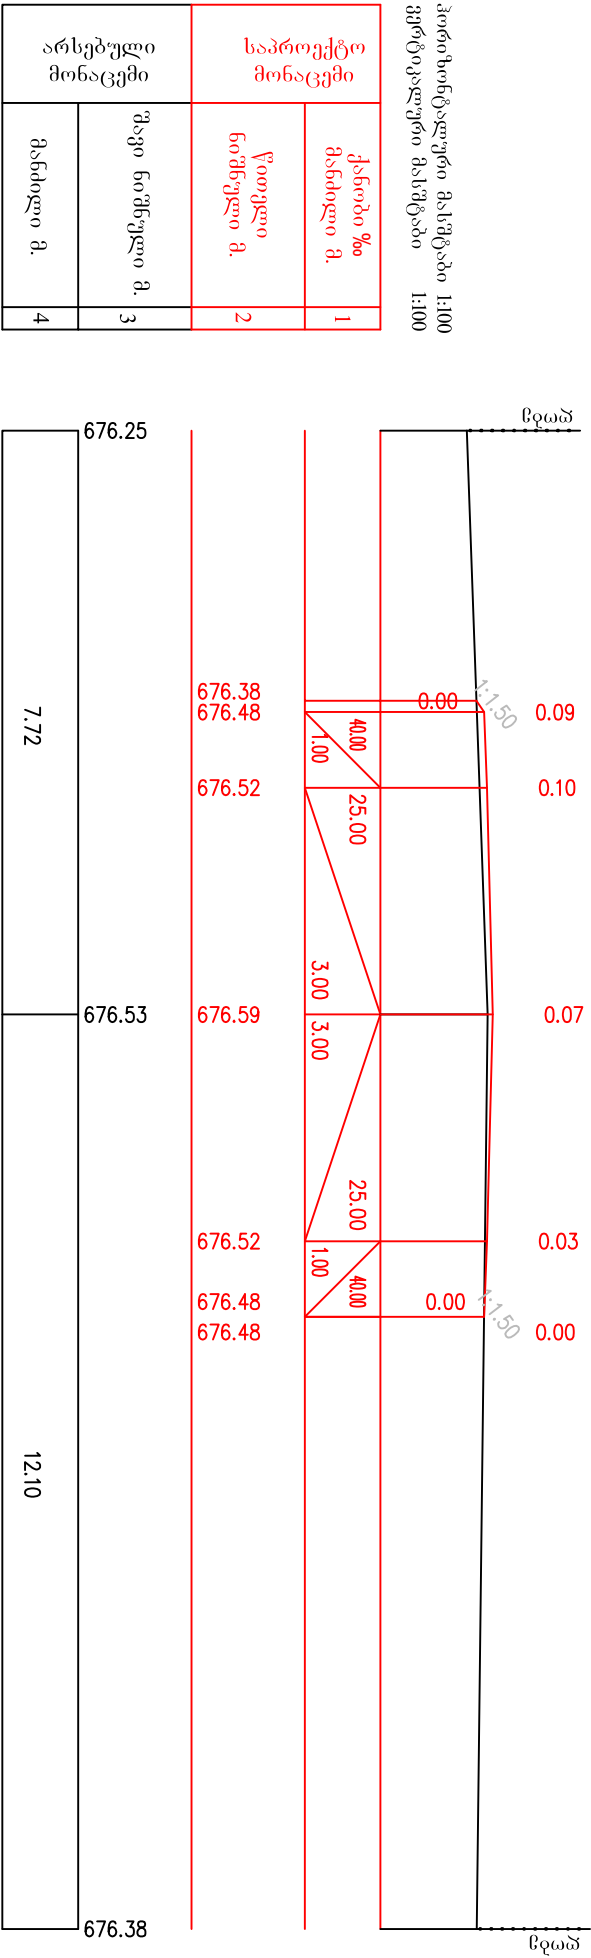



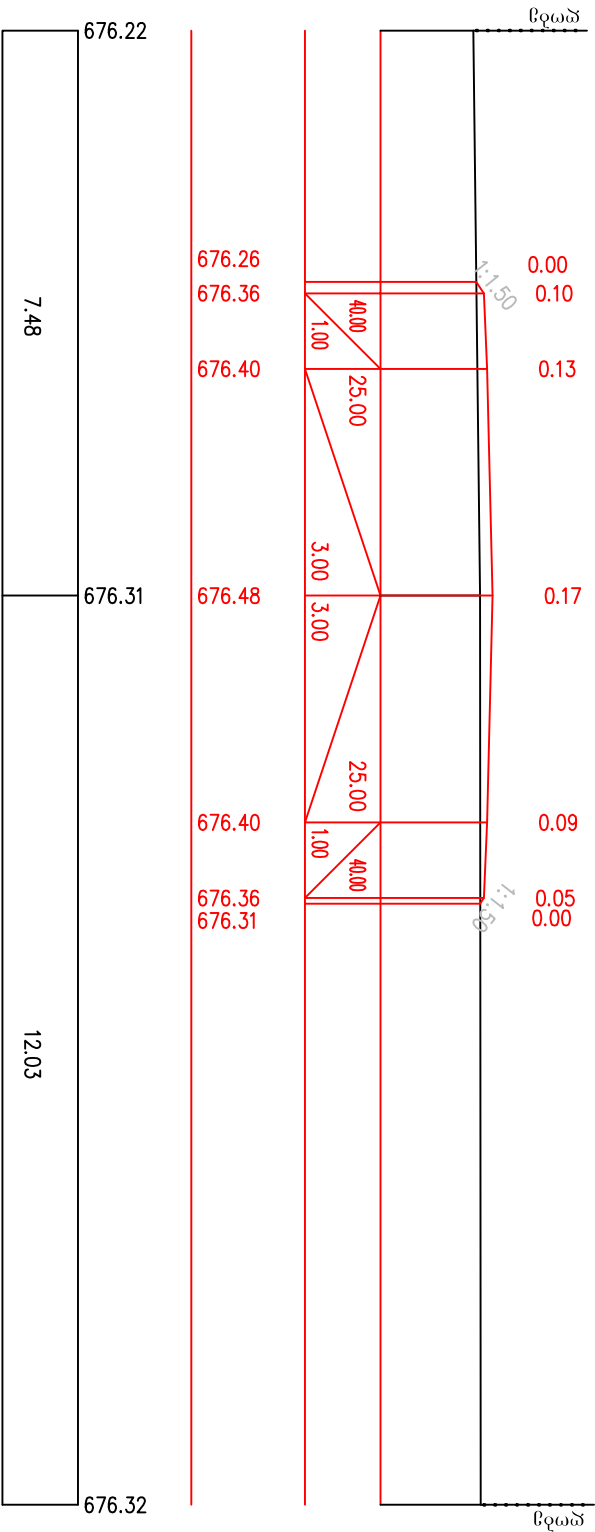



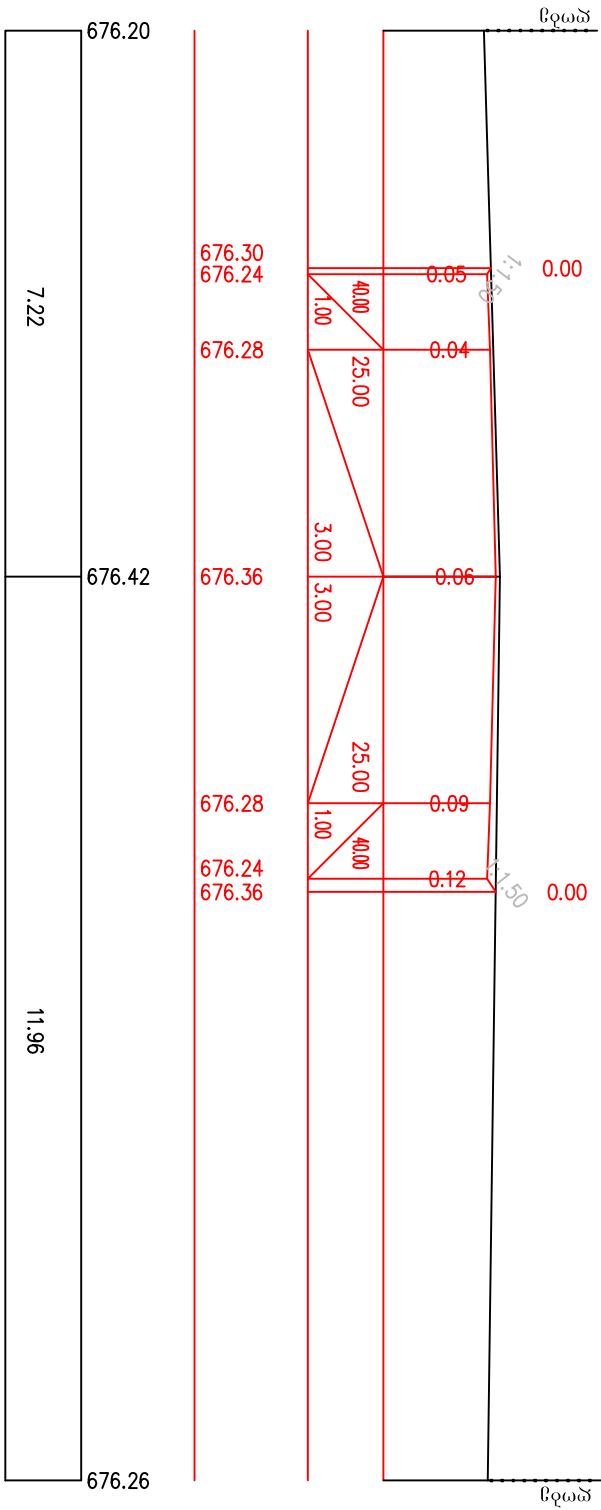


П-10 ПК 2+25.00

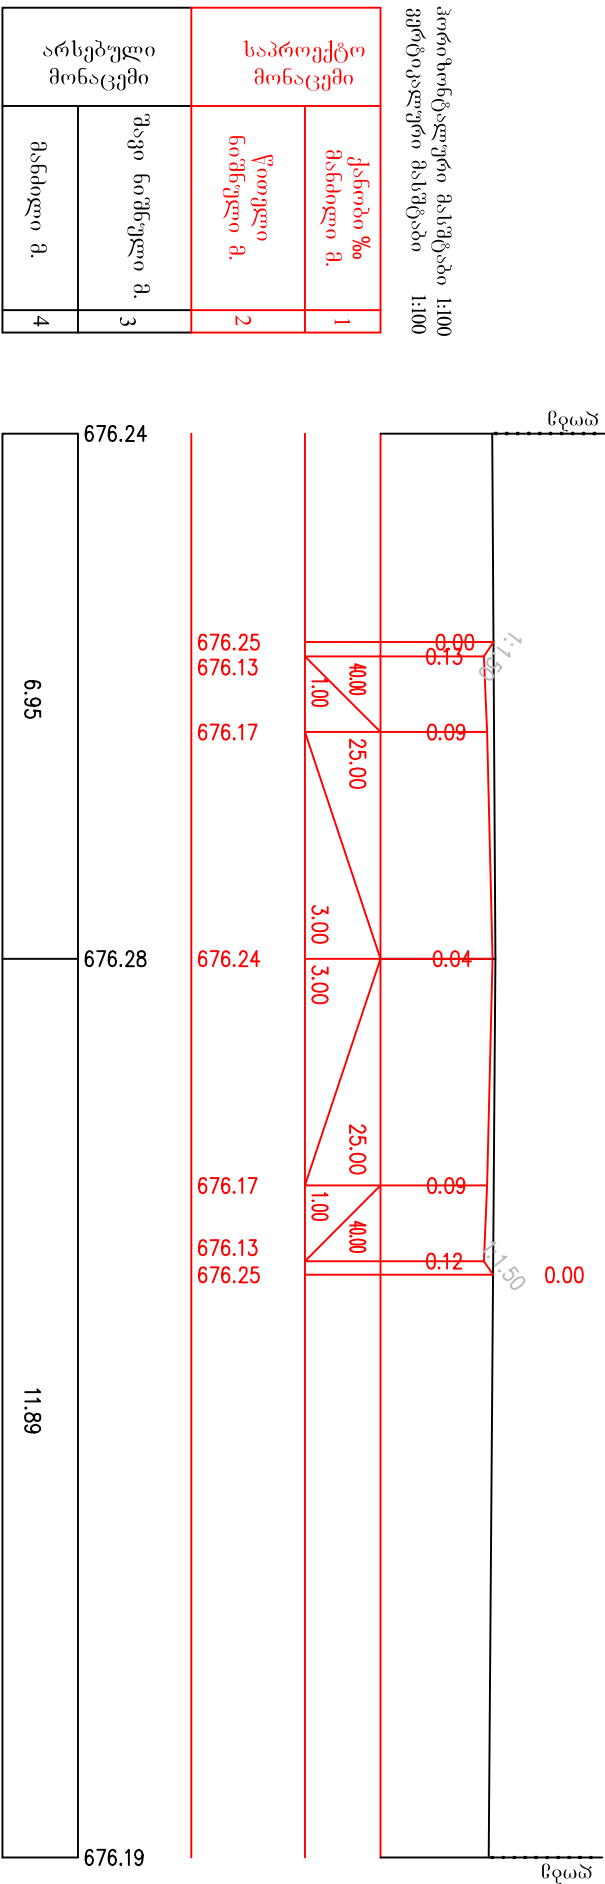

П-11 ПК 2+50.00

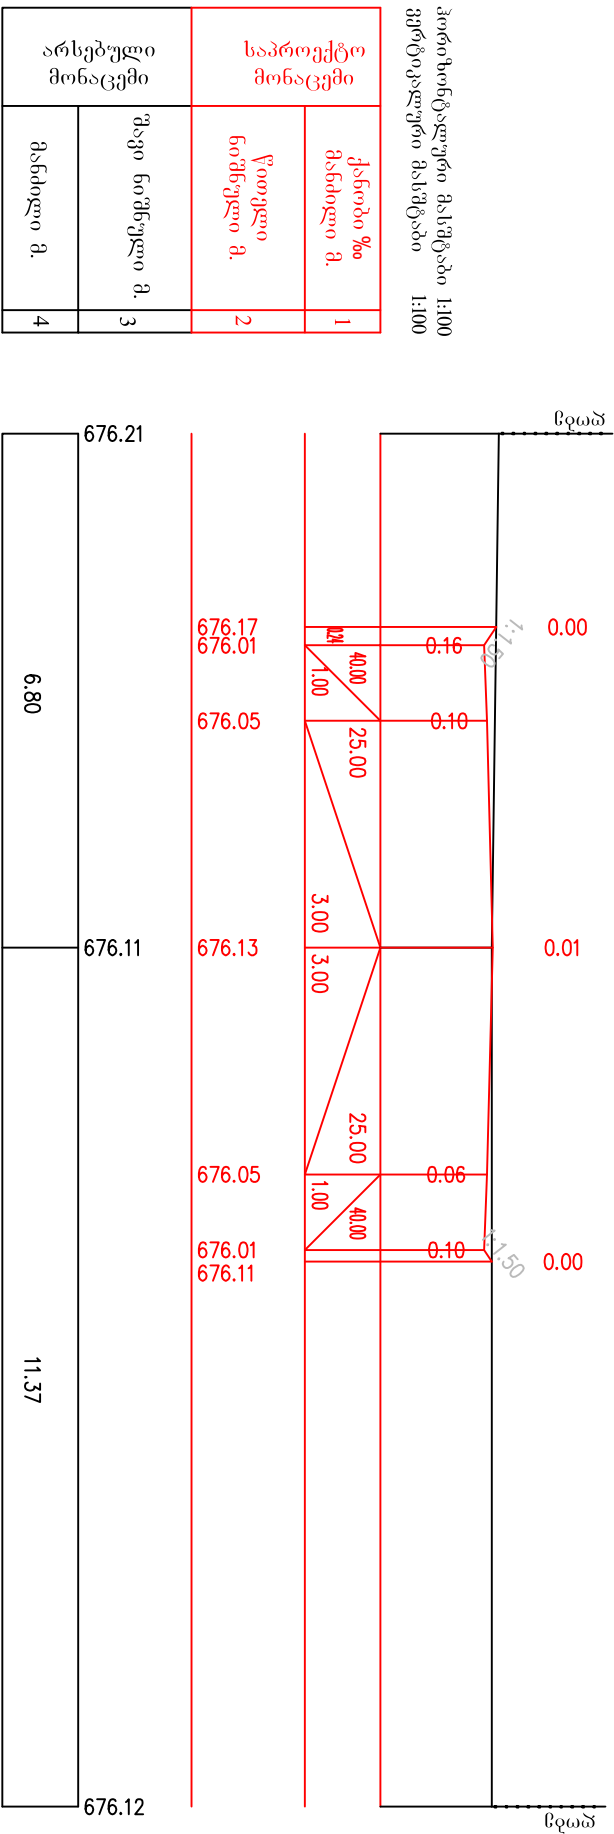

П-12 ПК 2+75.00

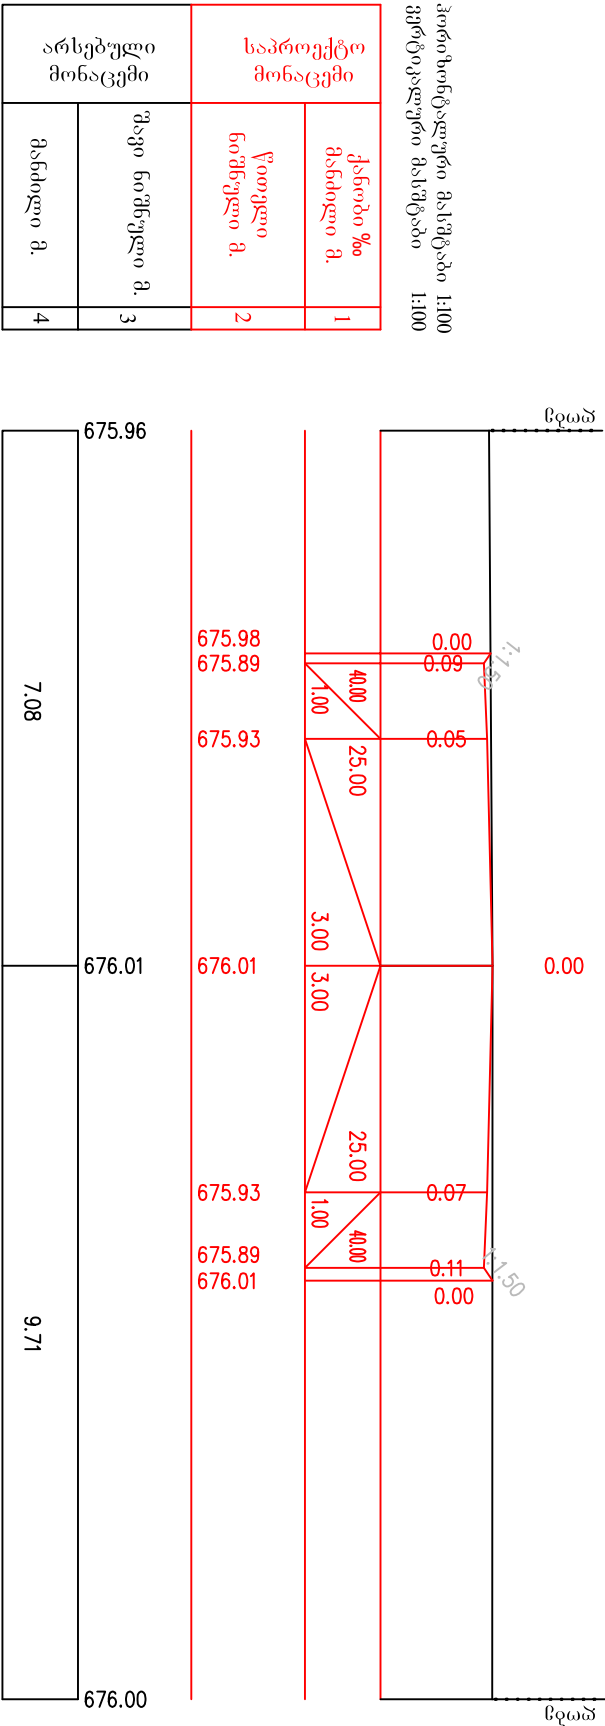

П-13 ПК 2+76.00

