

შპს. "ლ.დ. იუნიონ"
"L.D. UNION" LTD.

ბარდაბნის მუნიციპალიტეტი

ბარდაბნის მუნიციპალიტეტის მრავალბინიანი საცხოვრებელი
სახლების გადახურვის პროექტი

სოფ. თელეთი, მრავალბინიანი
საცხ. კორპ. ს/კ 81.03.06.301

შპს. "ლ.დ. იუნიონ"-ის
დირექტორი:

/ ლ. დიდიძე /


თბილისი 2020წ.


ბანმარტებითი ბარათი


პროექტი ითვალისწინებს გარდაბნის მუნიციპალიტეტის, სოფ. თელეთის, მრავალბინიანი საცხოვრებელი კორპუსი ს/კ. 81.03.06.301-ის სახურავის შეცვლის სამუშაოებს.

შენობის სახურავი წარმოადგენს ხის კარკასზე მოწყობილ აზბესტის პროფილირებულ ფენილს, სახურავი მართ გეომეტრიულ ფორმებს იმეორებს და წარმოადგენს ოთხ ქანობიან კონვერტის ტიპის სახურავს. სახურავის ფენილი დაზიანებულია და მოძველებული, დაზიანებულია ასევე სახურავის მზიდი კონსტრუქციებიც. დაზიანებების შეფასების შემდეგ მიღებულ იქნა გადაწყვეტილება მთლიანად შეიცვალოს სახურავი, დაემატოს წყალშემკრები და წყალდამშეები ღარები.

კონსტრუქციული ნაწილი	ფურცელი
ნახაზების ჩამონათვალი, ბანმარტებითი ბარათი	S - 0
აეროფოტო	S - 1
არსებული სიტუაციის ფოტო მასალა	
დემონტაჟის გეგმა	S - 2
სახურავის მზიდი ელემენტების განლაგების გეგმა	S - 3
ჰრილი 1-1	S - 4
სახურავის გეგმა	S - 5

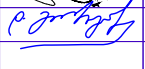დამკვეთი:	გარდაბნის მუნიციპალიტეტი	გარდაბნის მუნიციპალიტეტის მრავალბინიანი საცხოვრებელი სახლების გადართობის პროექტი	საპრ. პიკეტაჟის ხელშეკრულება:		ლ. აბრამიძე	№
შემსრ. - ლი:	შ.პ.ს. "დ.დ. უნიონ"	სოფ. თელეთი, შრავაშვილის ქ. საცხ. კორპ. ს/კ 81.03.06.301	შეასრულა:		დ. გიორგაძე	
მისამართი: ქ. თბილისი, ირ. აბაშიძის ქ. №75.		კონსტრუქციული ნაწილი				25.02.2020
E-mail: l.d.unnion@gmail.com		ნახაზების ჩამონათვალი, ბანმარტებითი ბარათი				მ.ს.შ.
						ფურც: S 0

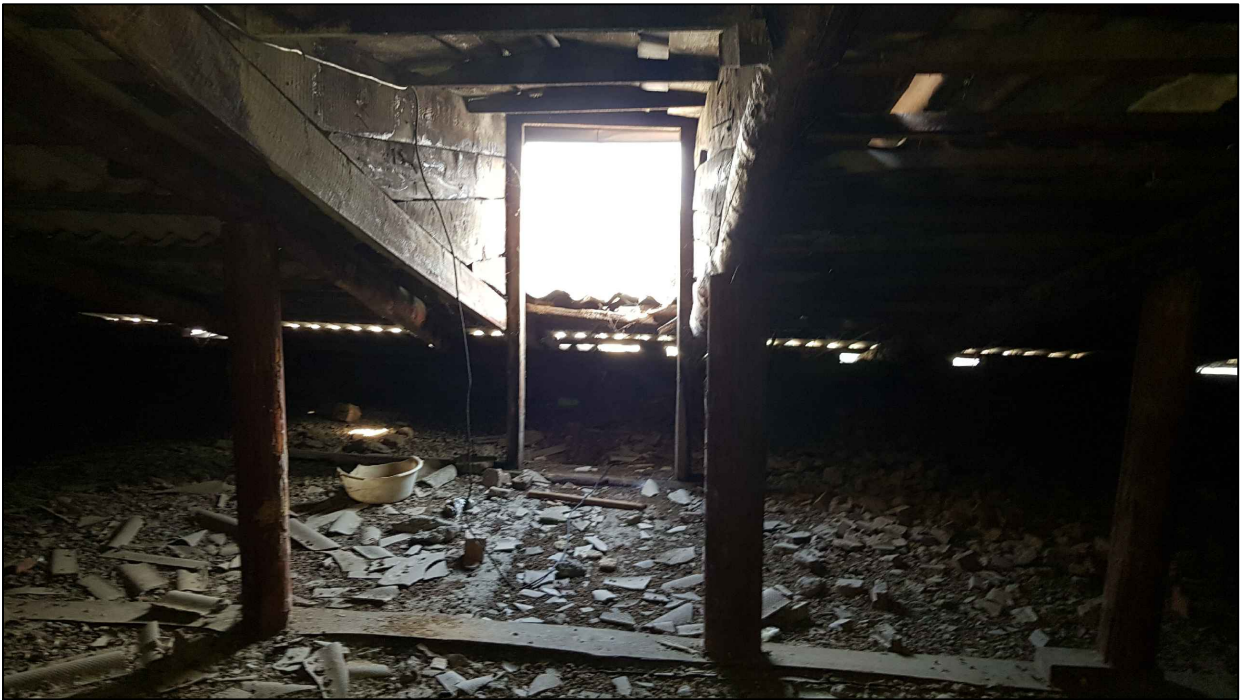

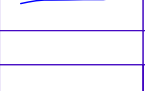
მისამართი:	ქ. თბილისი, ირ. აბაშიძის ქ. №75.	კონსტრუქციული ნაწილი				მ.ს.შ.
E-mail:	l.d.unnion@gmail.com	არსებული სიტუაციის ფოტოგრაფია				ფურცელი S PH

შპს "„ჯიტკიტაძე და კომპანია““

LTD "KIRKITADZE & COMPANY"


გარდაბანი, სოფ. თელეთი, (ს/კ 81.03.06.301)
შპს "ლ.დ. უნიონი"-ს დაკვეთით, არსებული კორპუსის სახურავის

ბ ე ბ მ ა

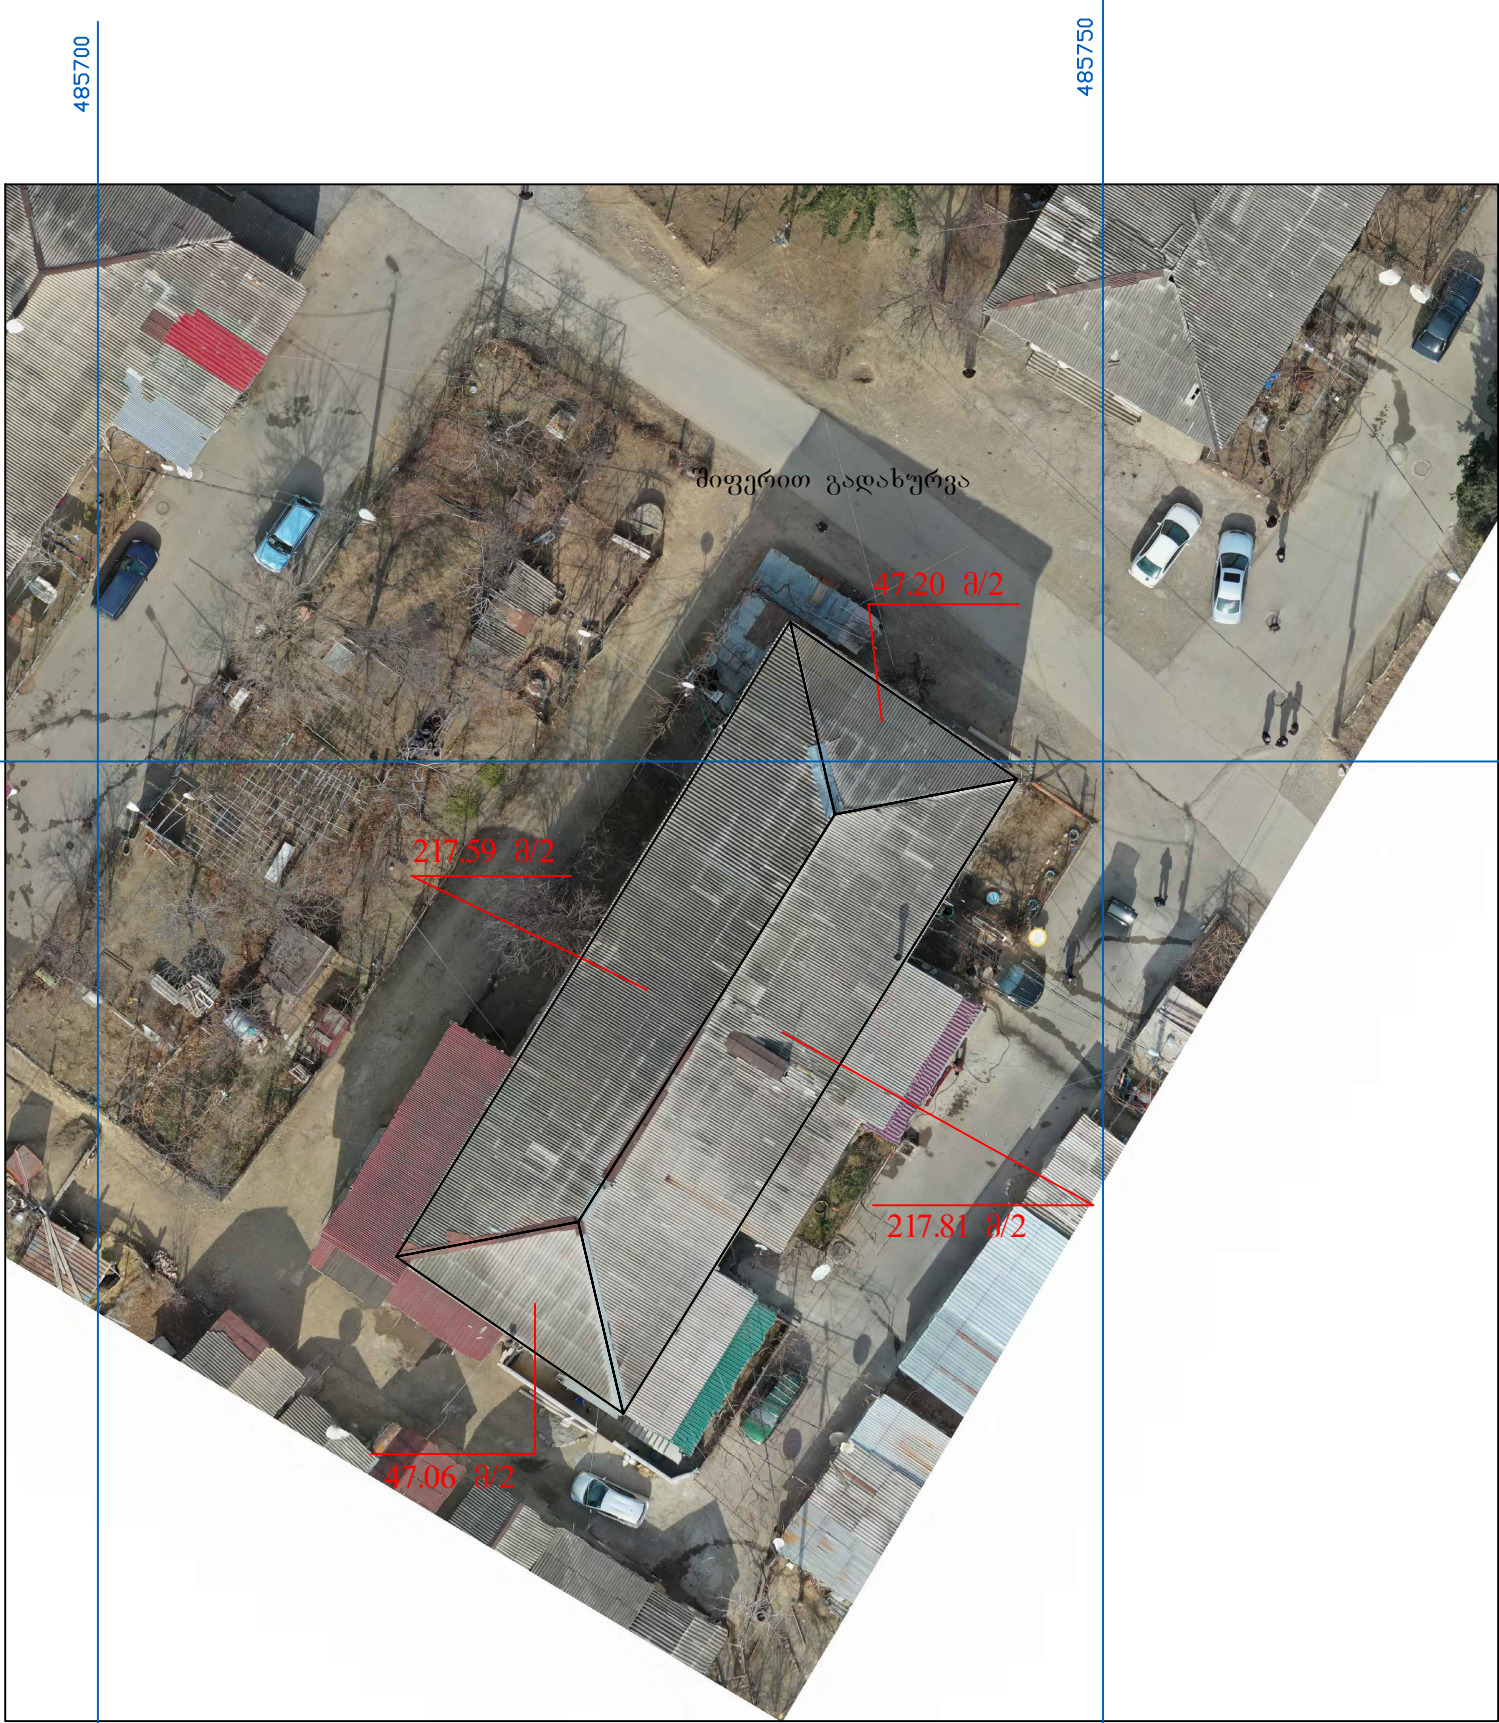

უძრავი საკუთრების აღწერა WGS_1984_UTM_Zone_38N Projection: Transverse_Mercator False_Easting: 500000,000000 False_Northing: 0,000000 Central_Meridian: 45,000000 Scale_Factor: 0,999600 Latitude_Of_Origin: 0,000000 Linear Unit: Meter	შპს "ჯიტკიტაძე და კომპანია" საქართველო, თბილისი, პეკინის ქ. №27 ტელ: +995 32 374649 მმ. +995 99 562276 LTD "KIRKITADZE & COMPANY" N:27, pekini str, Tbilisi, Georgia, tel: +995 32 374649 fax: +995 32 372300 www.kirkitadze.ge kirkitadze@mail.ru		დირექტორი:		რ. კირკიტაძე
			შემსრულებელი:		კ. კირკიტაძე
			დაკვეთი:	ბ. ნ.	შპს "ლ.დ. უნიონი"
			მაშტაბი: 1:2500	14.02.2020წ.	


დამკვეთი:	გარდაბნის მუნიციპალიტეტი	გარდაბნის მუნიციპალიტეტის მრავალბინიანი საცხოვრებელი სახლების გადართვის პროექტი	საპრ. უკუშის ხელმოწერა:	ლ. აბრამიძე	№
შენიშვნა - ლი:	შ.პ.ს. "ლ.დ. უნიონი"	სოფ. თელეთი, გრავალიზაციის საცხ. კორპ. ს/კ 81.03.06.301	შეამოწმა:	დ. ბიორაძე	25.02.2020
მისამართი: ქ. თბილისი, ირ. აბაშიძის ქ. №75.		კონსტრუქციული ნაწილი			მასშ.
E-mail: l.d.unnion@gmail.com		ამრეზოტო			ფურც: S 1

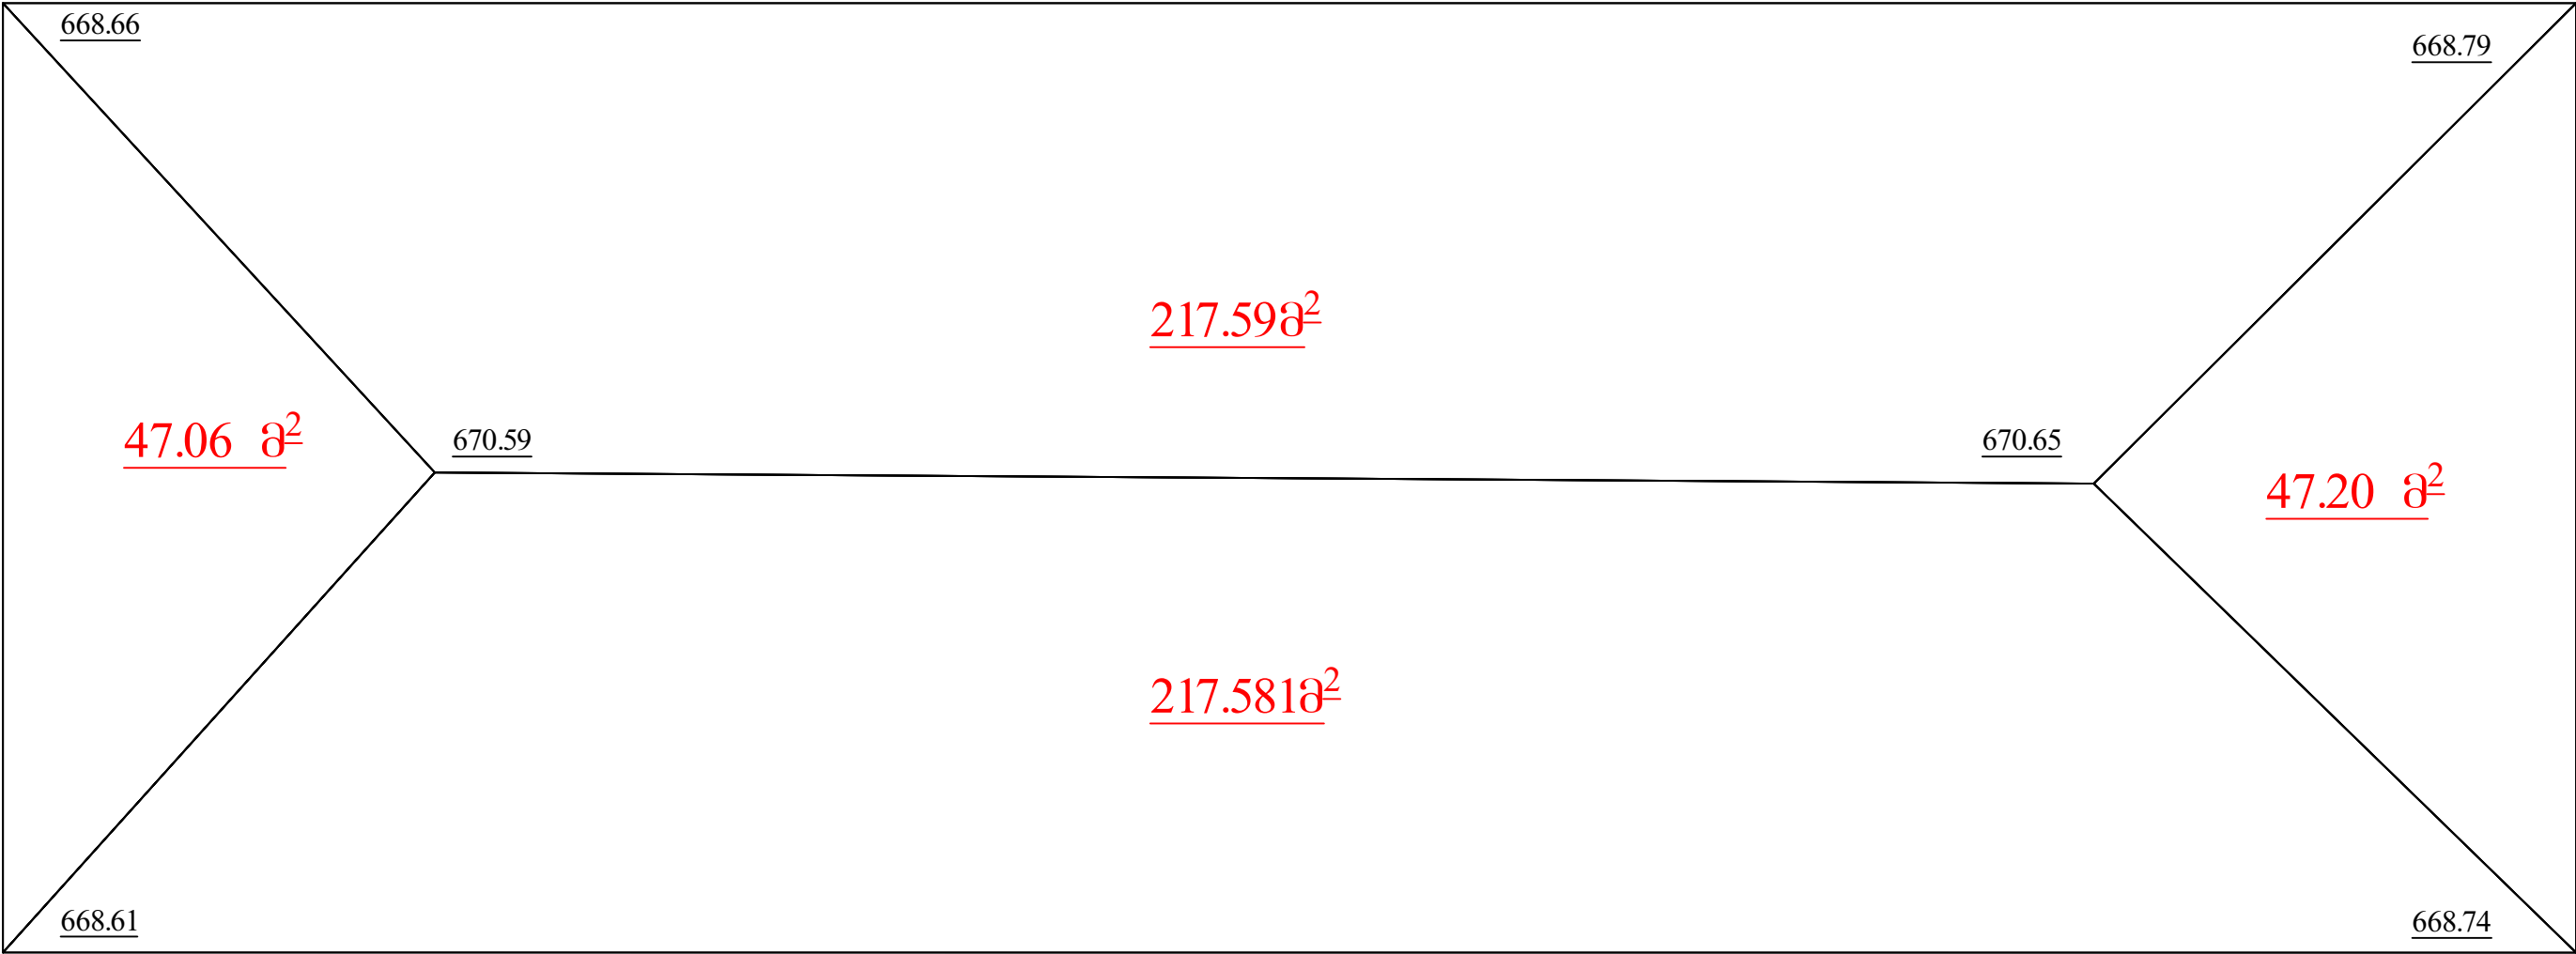



ახვესტის პროფილირებული ფენილის სახურავის დემონტაჟი ----- 529.43 მ²

მისამართი: ქ. თბილისი, ირ. აბაშიძის ქ. №75.		კონსტრუქციული ნაწილი				მ.ს.შ.
E-mail: l.d.unnion@gmail.com		სახურავის გეგმა, სპეციფიკაცია				ფურც.: S 2

სახურავის მზიდი ელემენტების განლაგების გეგმა

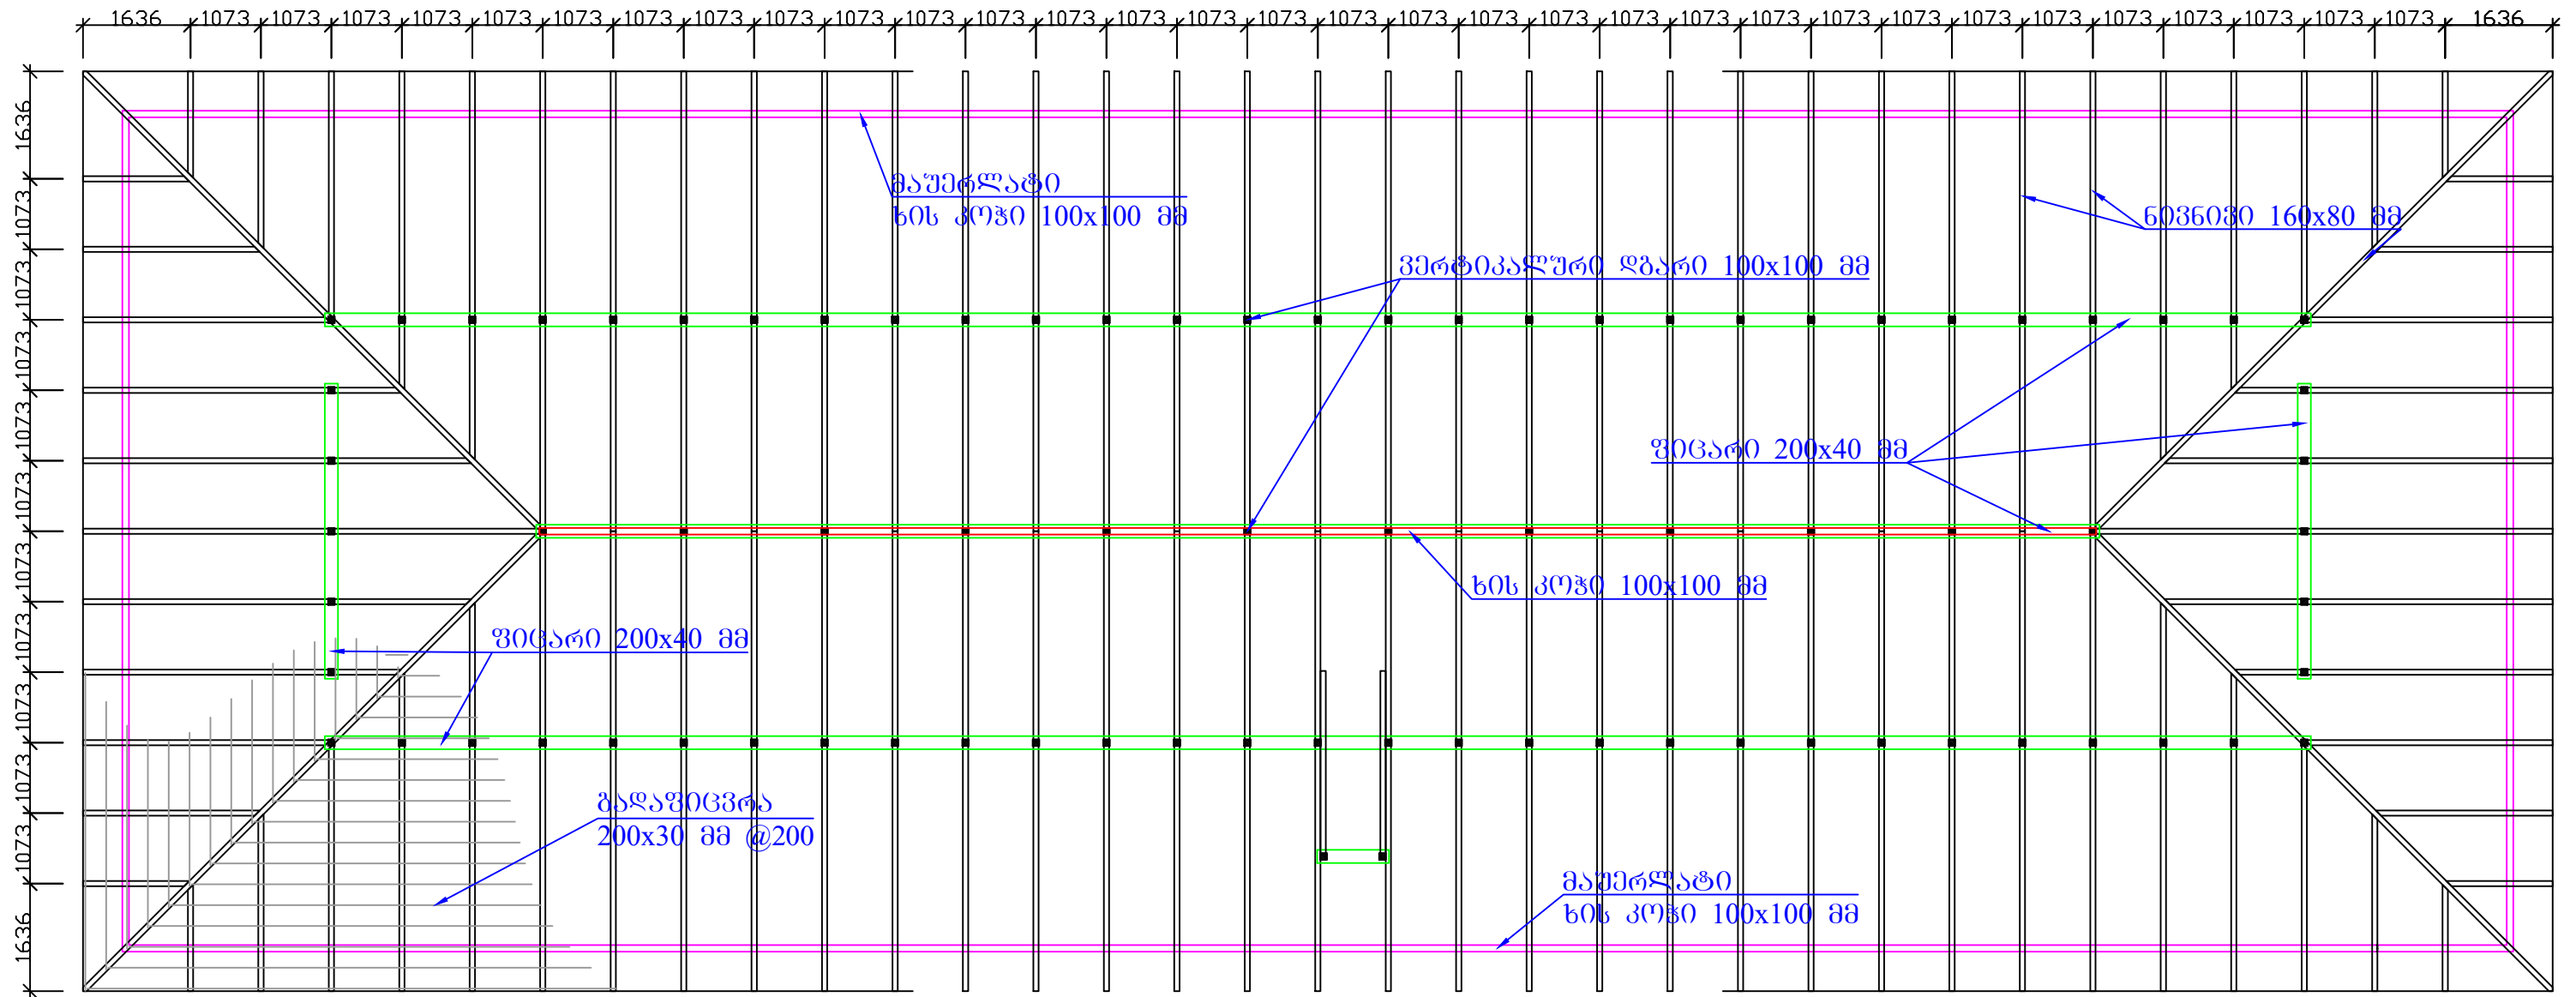

მისამართი: ქ. თბილისი, ირ. აბაშიძის ქ. №75.		კონსტრუქციული ნაწილი				მის.შ.
E-mail: l.d.unnion@gmail.com		სახურების მართვ. ელემენტების განლაგების გეგმა.				ფურც.: S 3

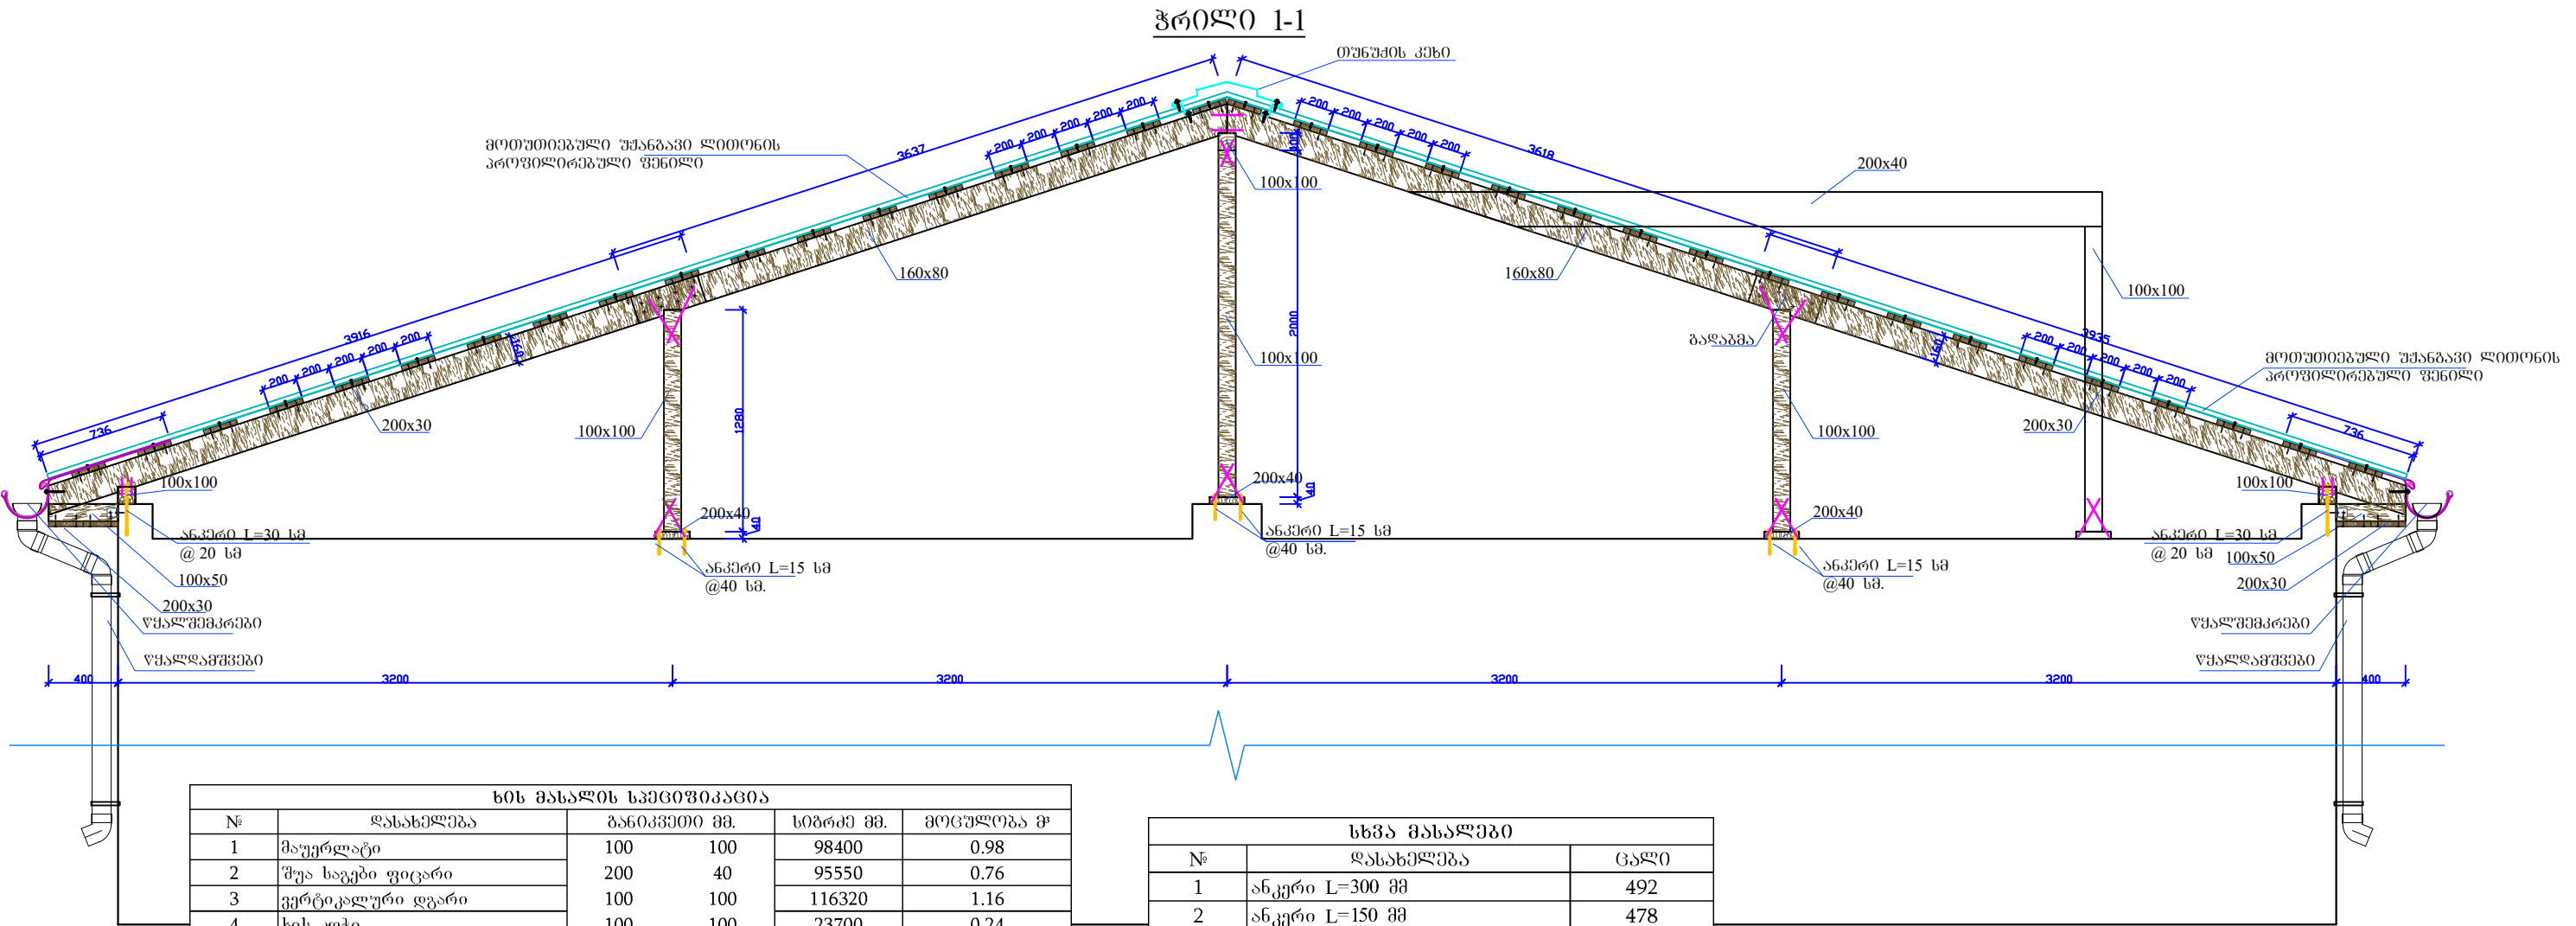

ხის მასალის სპეციფიკაცია				
№	ღახეხელება	განკვეთი მმ.	სიგრძე მმ.	მოცულობა მ³
1	მაუერლატი	100	100	98400
2	შუა საგები ფიცარი	200	40	95550
3	ვერტიკალური დგარი	100	100	116320
4	ხის კოჭი	100	100	23700
5	ნიენივი	160	80	523680
6	ხის კოჭი	100	50	35200
7	გადაფიცვრა	200	30	1429230
სულ ჯამი:				18.60

სხვა მასალები		
№	ღახეხელება	ცალი
1	ანკერი L=300 მმ	492
2	ანკერი L=150 მმ	478
3	კუთხოვანა 40x40x2 L=40 მმ	88

დამკვეთი:	გარდასახვის მუშაობისათვის	გარდასახვის მუშაობისათვის	საპროექტო ხელშეკრულება:	მ. აბრამიძე	№
შემსრულები:	შ.პ.ს. "მ.დ. უნიონი"	შ.პ.ს. "მ.დ. უნიონი"	შეასრულა:	მ. ბორბაძე	25.02.2020
მისამართი:	ქ. თბილისი, ირ. აბაშიძის ქ. №75.	ქ. თბილისი, ირ. აბაშიძის ქ. №75.			მ.ს.შ.
E-mail:	l.d.unnion@gmail.com	პროექტი 1-1			ფურცელი S 4

