

შპს. "ლ.დ. იუნიონ"
"L.D. UNION" LTD.

ბარდაბნის მუნიციპალიტეტი

ბარდაბნის მუნიციპალიტეტის მრავალბინიანი საცხოვრებელი
სახლების გადახურვის პროექტი

სოფ. თელეთი, ადმინისტრაციული დანიშნულების
მრავალსართულიანი შენობის ს/კ №81.03.06.338


შ.პ.ს. "ლ.დ. იუნიონ"-ის
დირექტორი:

/ ლ. დიდიძე /

თბილისი 2020წ.

კონსტრუქციული ნაწილი	ფურცელი
ნახაზების ჩამონათვალი, განმარტებითი ბარათი	S - 0
აეროფოტო	S - 1
არსებული სიტუაციის ფოტო მასალა	
დემონტაჟის გეგმა	S - 2
სახურავის გზილი ელემენტების განლაგების გეგმა	S - 3
ჭრილი 1-1	S - 4
სახურავის გეგმა	S - 5

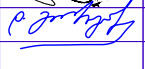

მისამართი: ქ. თბილისი, ირ. აბაშიძის ქ. №75.		კონსტრუქციული ნაწილი				მ.ს.შ.
E-mail: l.d.unnion@gmail.com		ნახაზების ჩამონათვალი, განმარტებითი ბარათი				ფურც.: S 0



დამკვეთი:	გარდაბნის მუნიციპალიტეტი	გარდაბნის მუნიციპალიტეტის მრავალბინიანი საცხოვრებელი სახლების გადარემონტის პროექტი	საპროექტო ხელშეკრულება:		ლ. ანნიონი	№
მისამართი:	ქ. თბილისი, ირ. აბაშიძის ქ. №75.	კონსტრუქციული ნაწილი				მ.ს.შ.

შპს "„ჯირკიტაძე და კომპანია““

LTD "KIRKITADZE & COMPANY"

გარდაბანი, სოფ. თელეთი (ს/კ №81.03.06.338)
შპს "ლ.დ. უნიონი"-ს დაკვეთით, არსებული კორპუსის სახურავის

ბ ე ბ მ ა

485350

485400

4609950




4609900

უძრავი ქონების აღწერა WGS_1984_UTM_Zone_38N Projection: Transverse_Mercator False_Easting: 500000,000000 False_Northing: 0,000000 Central_Meridian: 45,000000 Scale_Factor: 0,999600 Latitude_Of_Origin: 0,000000 Linear Unit: Meter	შპს "„ჯირკიტაძე და კომპანია“" საქართველო, თბილისი, პეკინის ქ. №27 ტელ: +995 32 374649 მზმ. +995 99 562276 LTD "KIRKITADZE & COMPANY" N:27, pekini str, Tbilisi, Georgia, tel: +995 32 374649 fax: +995 32 372300 www.kirkitadze.ge kirkitadze@mail.ru	დირექტორი:		რ. კირკიტაძე
		შემსრულებელი:		კ. კირკიტაძე
		დაკვეთი:	ბ. უ.	შპს "ლ.დ. უნიონი"
		მაშტაბი: 1:2500		14.02.2020წ.

დამკვეთი:	გარდაბნის მუნიციპალიტეტი	გარდაბნის მუნიციპალიტეტის მრავალბინიანი საცხოვრებელი სახლების გადახურვის პროექტი	საპრ. ჯგუფის ხელმოწერა:	ლ. აბრამიძე	№
შენიშვნა - ლი:	შ.პ.ს. "ლ.დ. უნიონი"	სოფ. თელეთი, აღმოსავლეთით მდებარე მრავალსართულიანი შენობის ს/კ №81.03.06.338	შეამოწმა:	დ. ბერიბაძე	25.02.2020
მისამართი: ქ. თბილისი, ირ. აბაშიძის ქ. №75.		კონსტრუქციული ნაწილი			მასშ.
E-mail: l.d.unnion@gmail.com		ამრეზოტო			ფურც: S 1


დემონტაჟის გეგმა

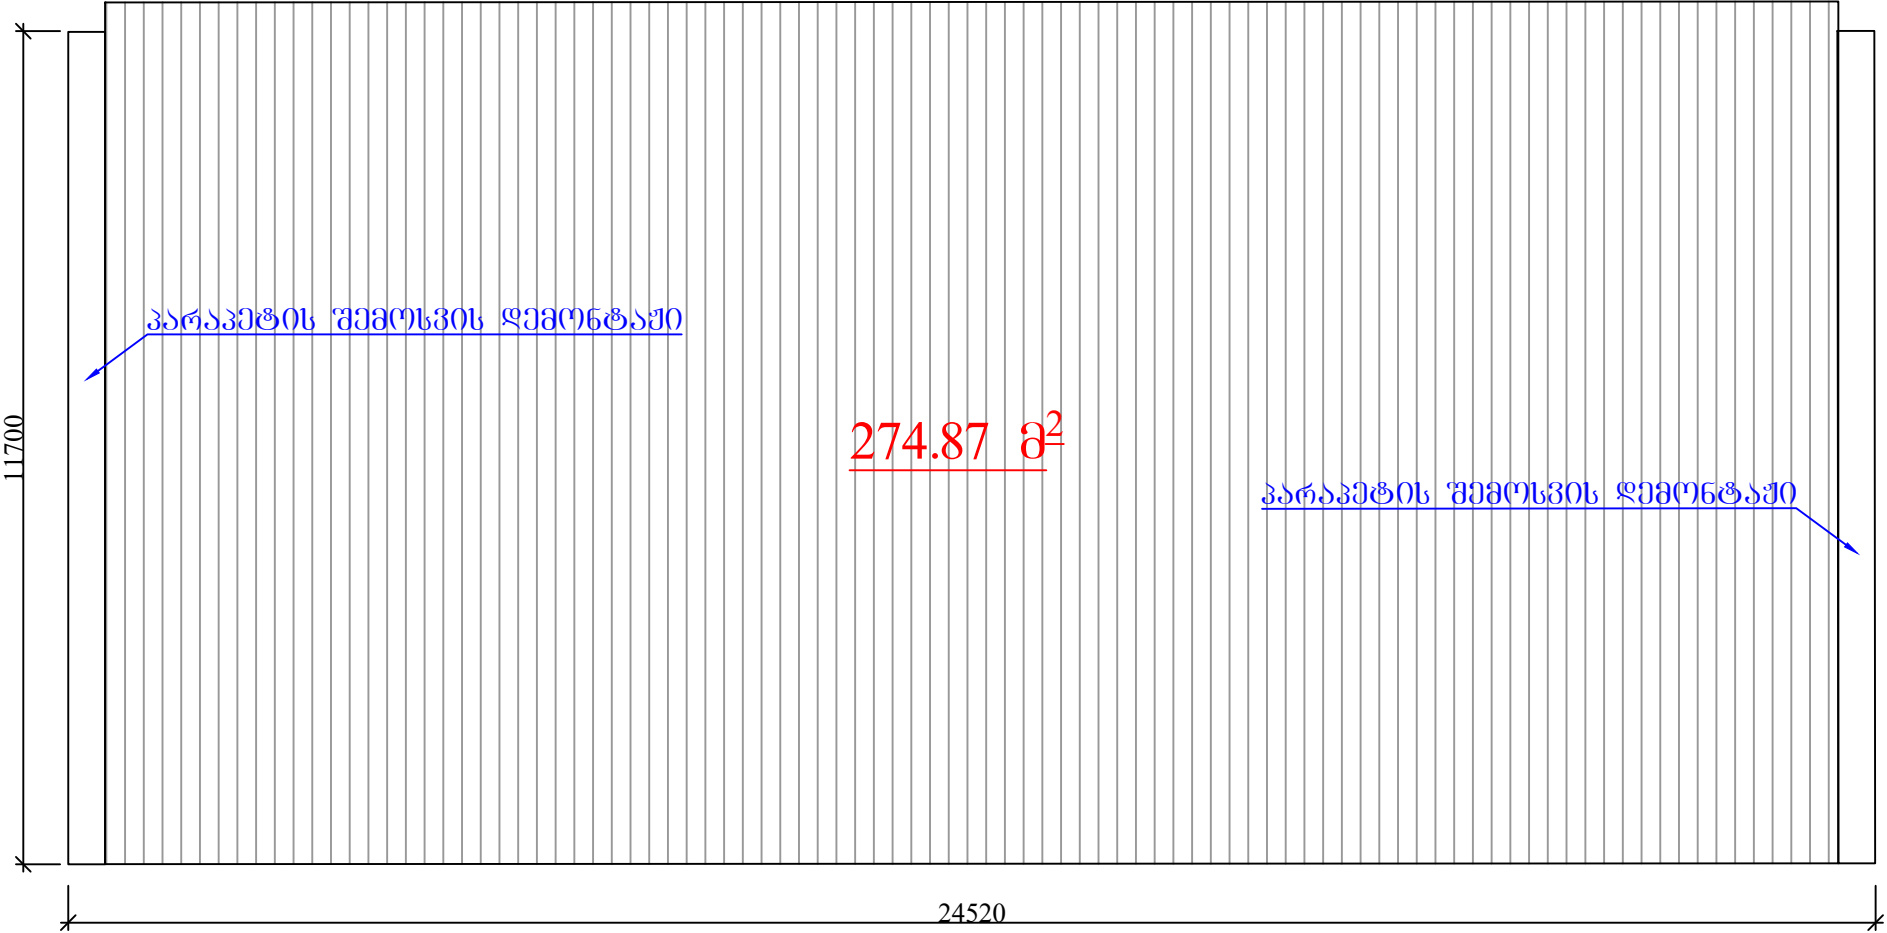


აზბესტის პროფილირებული ფენილის სახურავის დემონტაჟი ----- 274.87 მ²
პარაპეტის შემოსვის დემონტაჟი ----- 11.7 მ²

დამკვეთი:	გარდაბნის მუნიციპალიტეტი	გარდაბნის მუნიციპალიტეტის მრავალბინიანი საცხოვრებელი სახლების გაღასურვის პროექტი	საპრ. პიკეტაჟის ხელმოწერა:		ფ. აბრამიძე	№
მისამართი:	ქ. თბილისი, ირ. აბაშიძის ქ. №75.	კონსტრუქციული ნაწილი				მ.ს.შ.

სახურავის გზილი ელემენტების განლაგების გეგმა

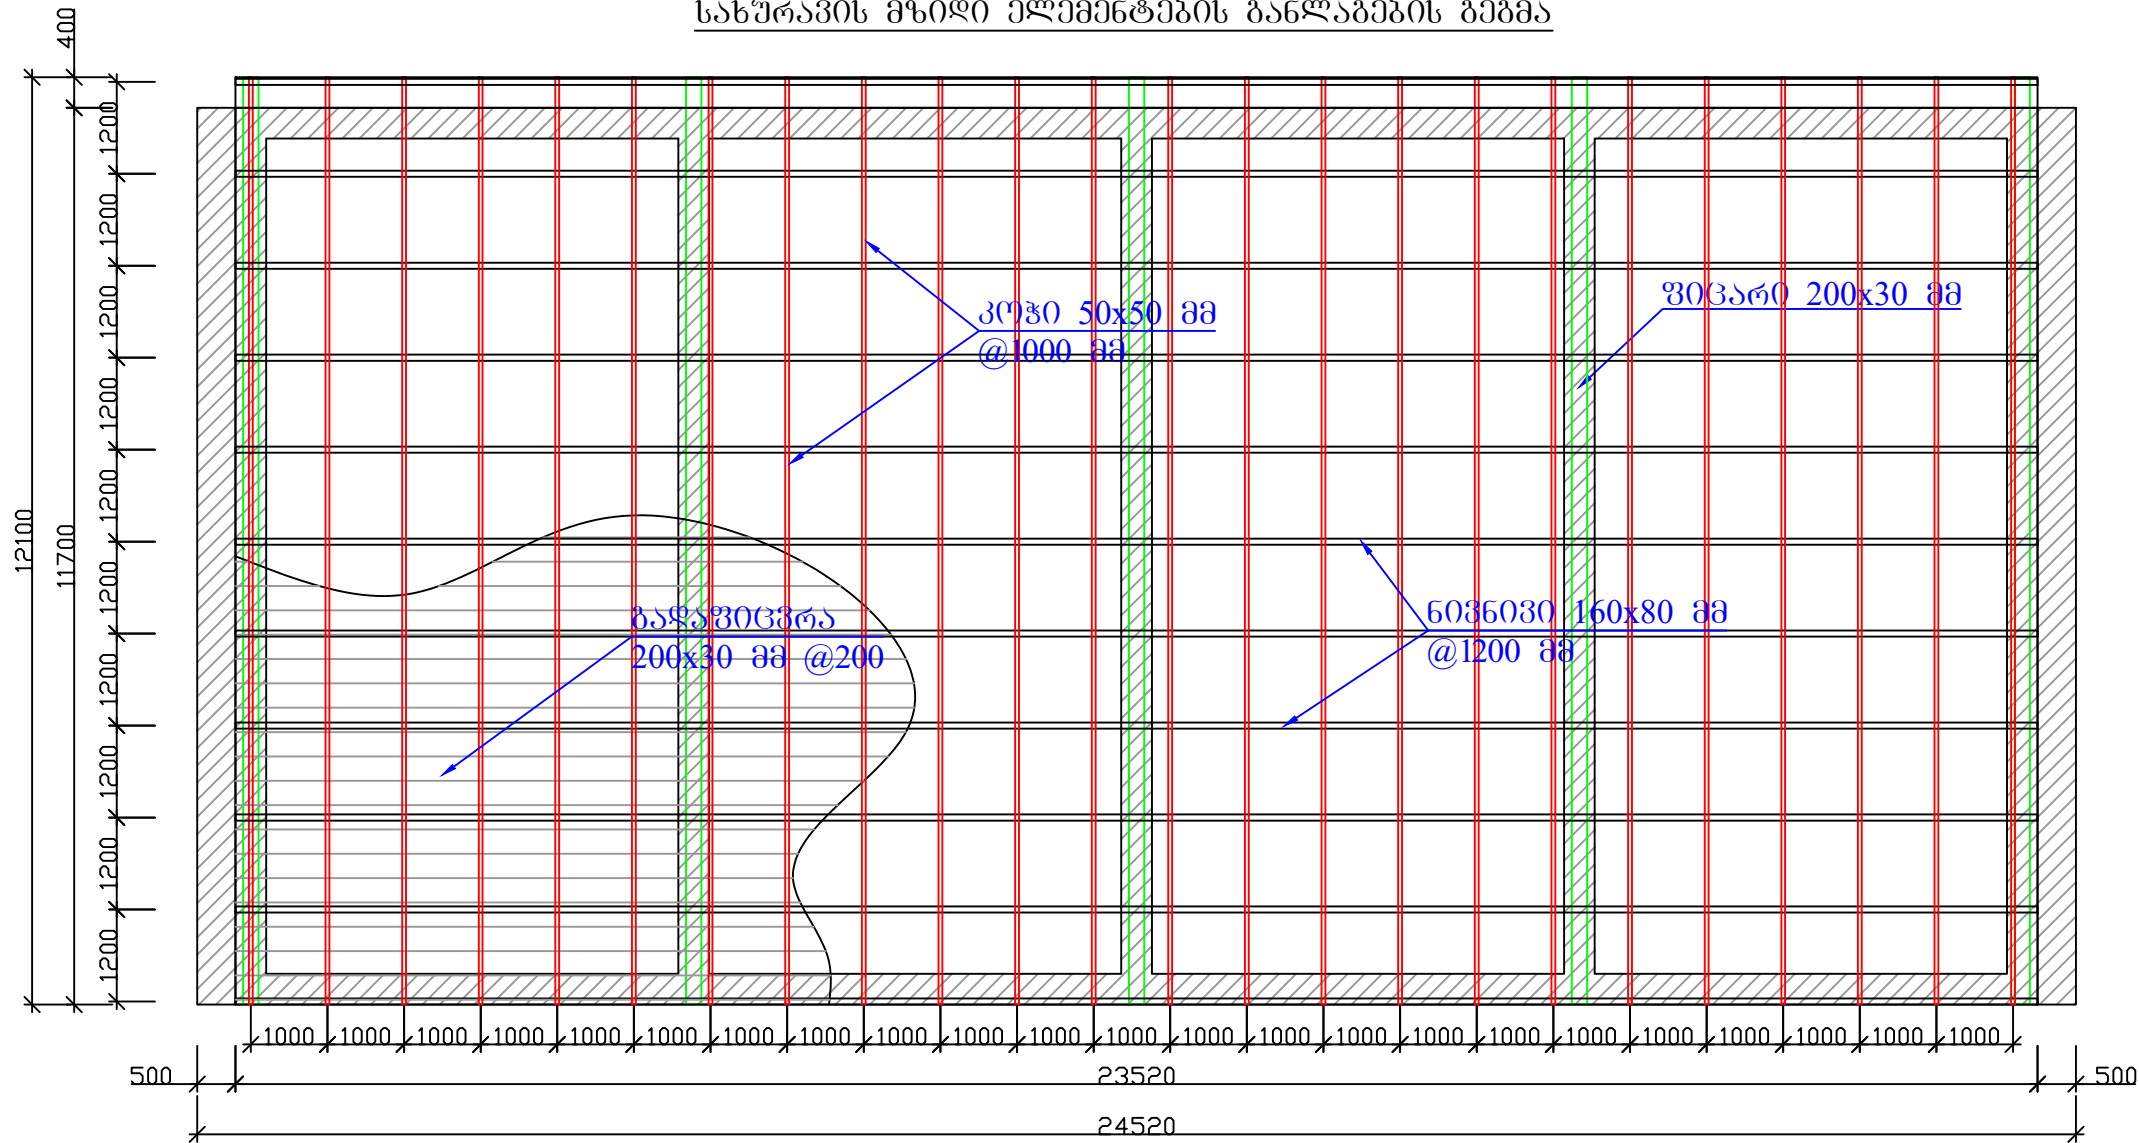


მისამართი: ქ. თბილისი, ირ. აბაშიძის ქ. №75.		კონსტრუქციული ნაწილი			მ.ს.შ.
E-mail: l.d.unnion@gmail.com		სახურავის გზილი ელემენტების განლაგების გეგმა			ფურცელი: S 3

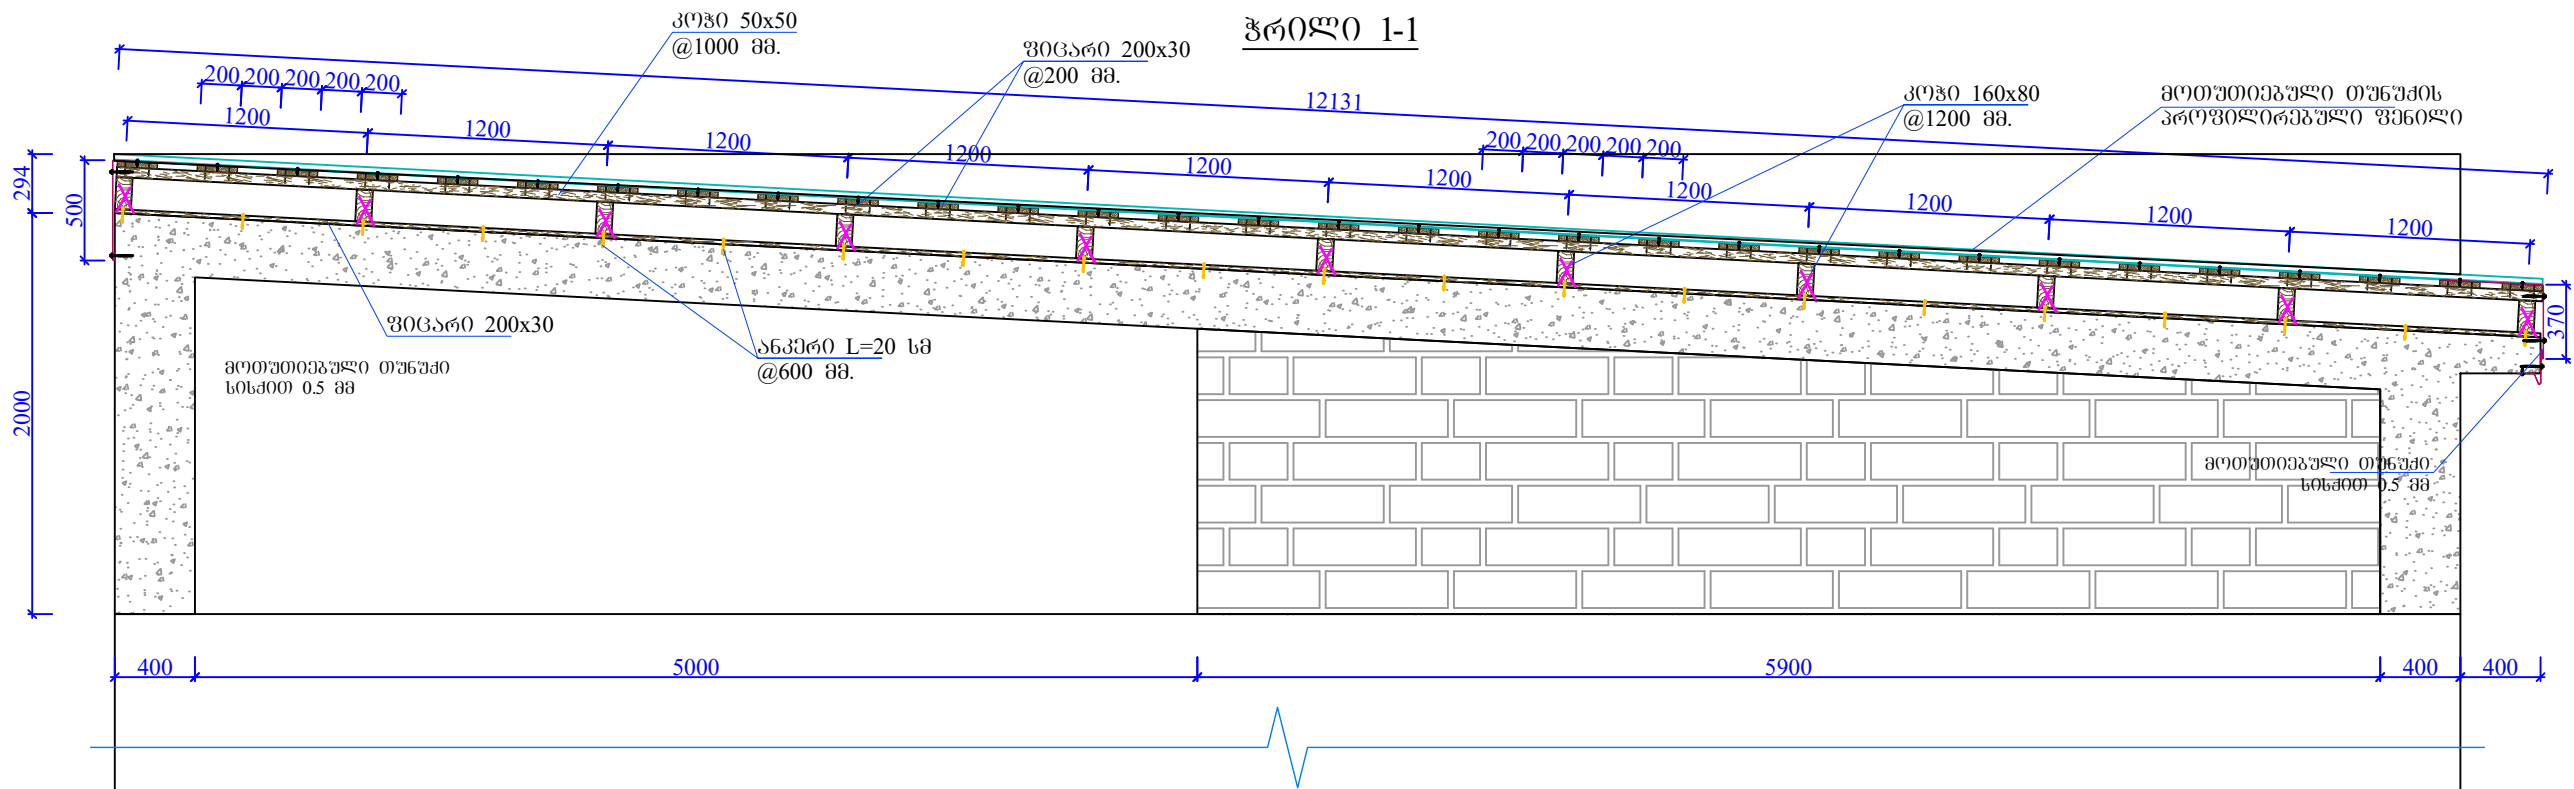

ხის მასალის სპეციფიკაცია					
№	ღისხელება	განმარტება მმ.		რაოდ. ცალი	მოცულობა მ³
1	საგები ფიცარი	200	30	12131	0,36
2	ნივნივი, ხის კოჭი	160	80	23520	3,31
3	ხის კოჭი	50	50	12131	0,73
4	გადაფიცვრა	200	30	23520	4,37
სულ ჯამი:					8,78

სხვა მასალები		
№	ღისხელება	ცალი
1	ანკერი L=200 მმ	105

მისამართი:	ქ. თბილისი, ირ. აბაშიძის ქ. №75.	კონსტრუქციული ნაწილი			მ.ს.შ.
E-mail: l.d.unnion@gmail.com		პრილი 1-1			ფურცელი S 4

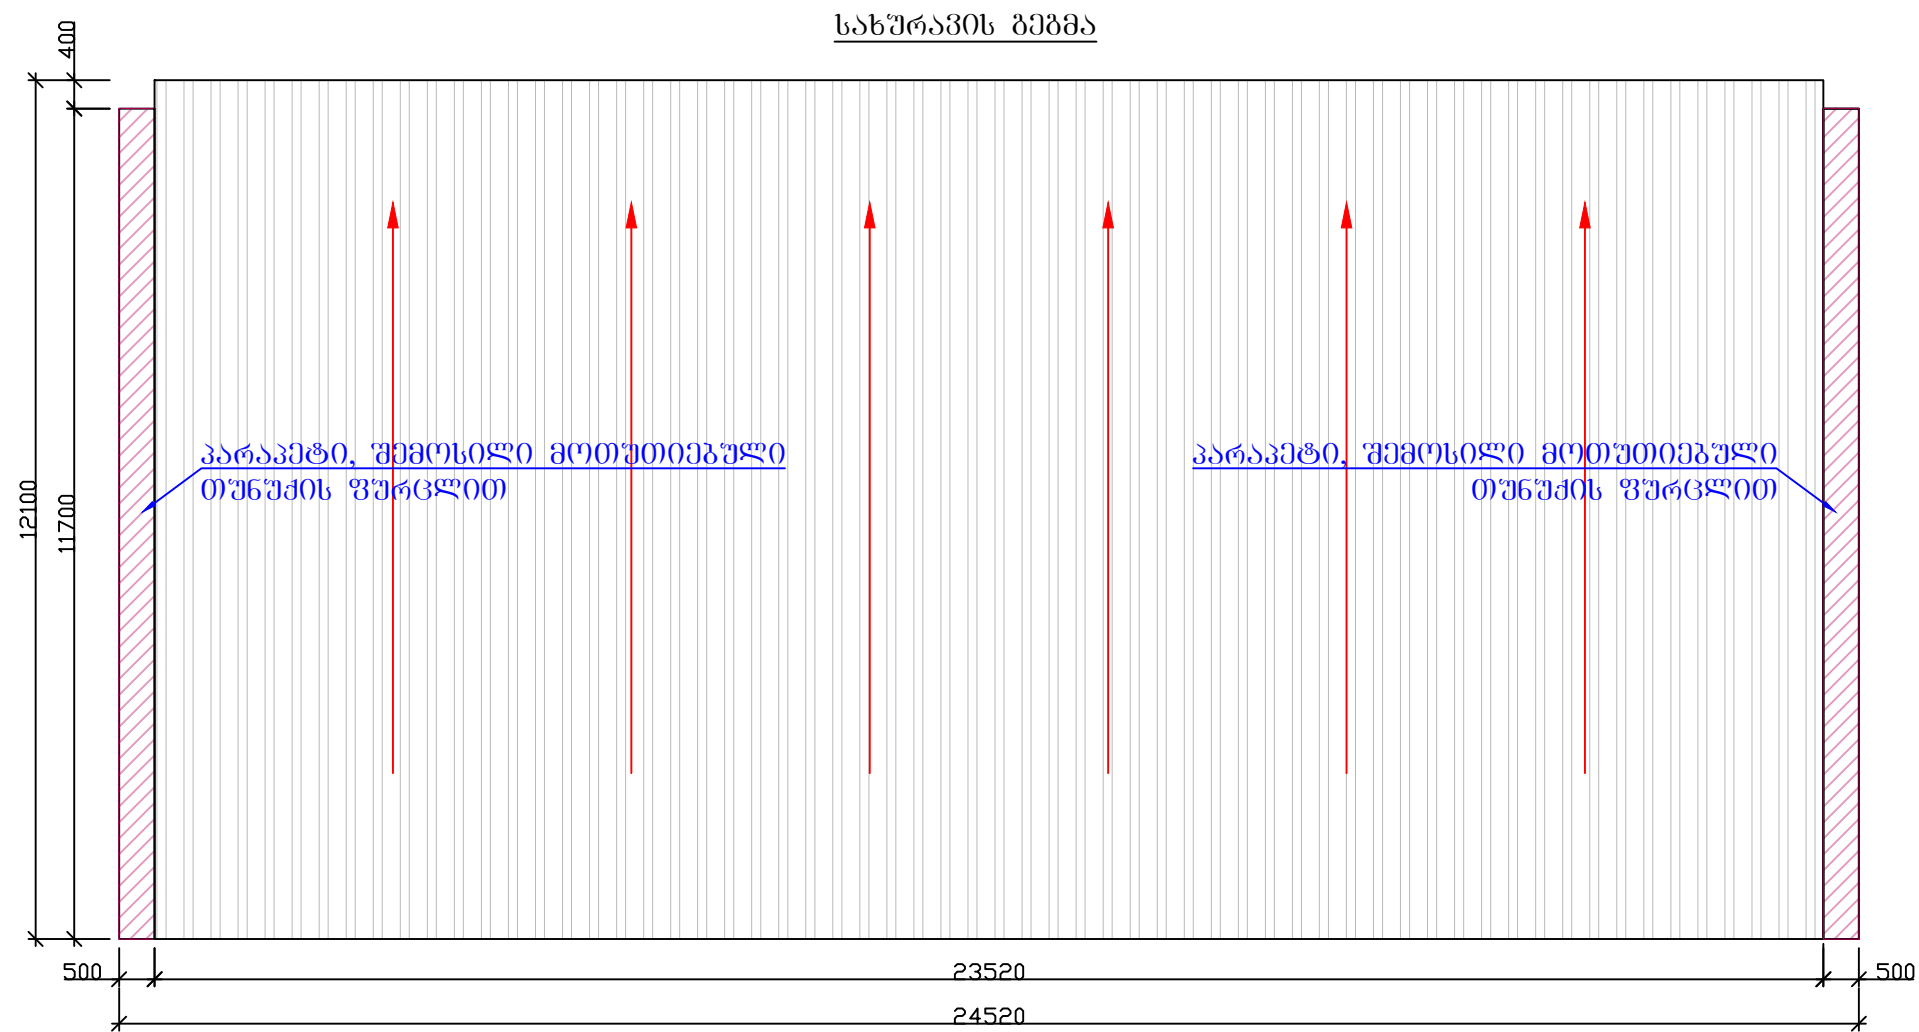

სხვა მასალები			
№	დასახელება	ბანზ.	რაოდ.
1	სახურავის ფენილი, მოთუთიებული თუნუქის პროფილირებული ფენილი 0.5 მმ.	კვ.მ.	285
2	მოთუთიებული თუნუქის ფურცელი 1100x0,5 მმ	გრძ.მ.	23.520
3	მოთუთიებული თუნუქის ფურცელი 970x0,5 მმ	გრძ.მ.	23.520
4	მოთუთიებული თუნუქის ფურცელი 320x0,5 მმ	გრძ.მ.	23.520
5	პარაპეტის მოთუთიებული თუნუქის ფურცელი სისქით 0,5 მმ	კვ.მ.	27,78

დამკვეთი:	გარდაბნის მუნიციპალიტეტი	გარდაბნის მუნიციპალიტეტის მრავალბინიანი საცხოვრებელი სახლების გადართობის პროექტი	საპრ. პიკეტაჟის ხელშეკრულება:		ლ. აბურაშვილი	№
			შეასრულა:			
შემსრ. - ლი:	შ.პ.ს. "ლ.დ. უნიონი"	ს.ო.ზ. თემატიკა, აღმოსავლეთით აღმოსავლეთის მრავალბინიანი შენობის ს/კ №81.03.06.338				25.02.2020
მისამართი: ქ. თბილისი, ირ. აბაშიძის ქ. №75.		კონსტრუქციული ნაწილი				მ.ს.შ.
E-mail: l.d.unnion@gmail.com		სახურავის გეგმა				ფურც. S 5