

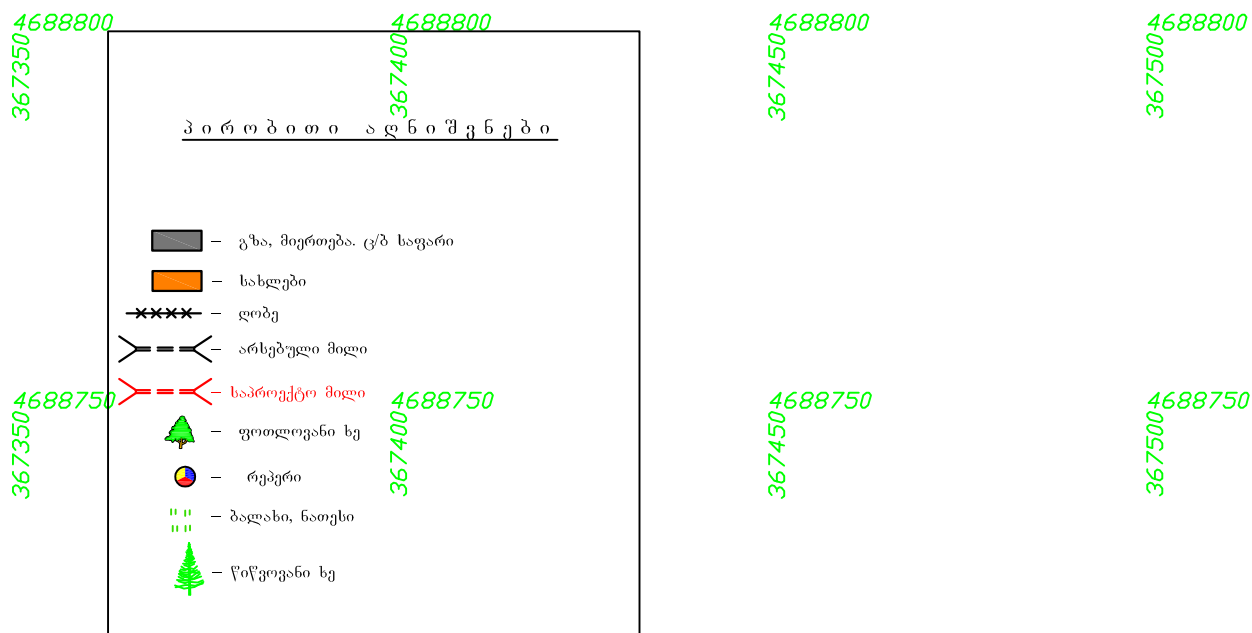
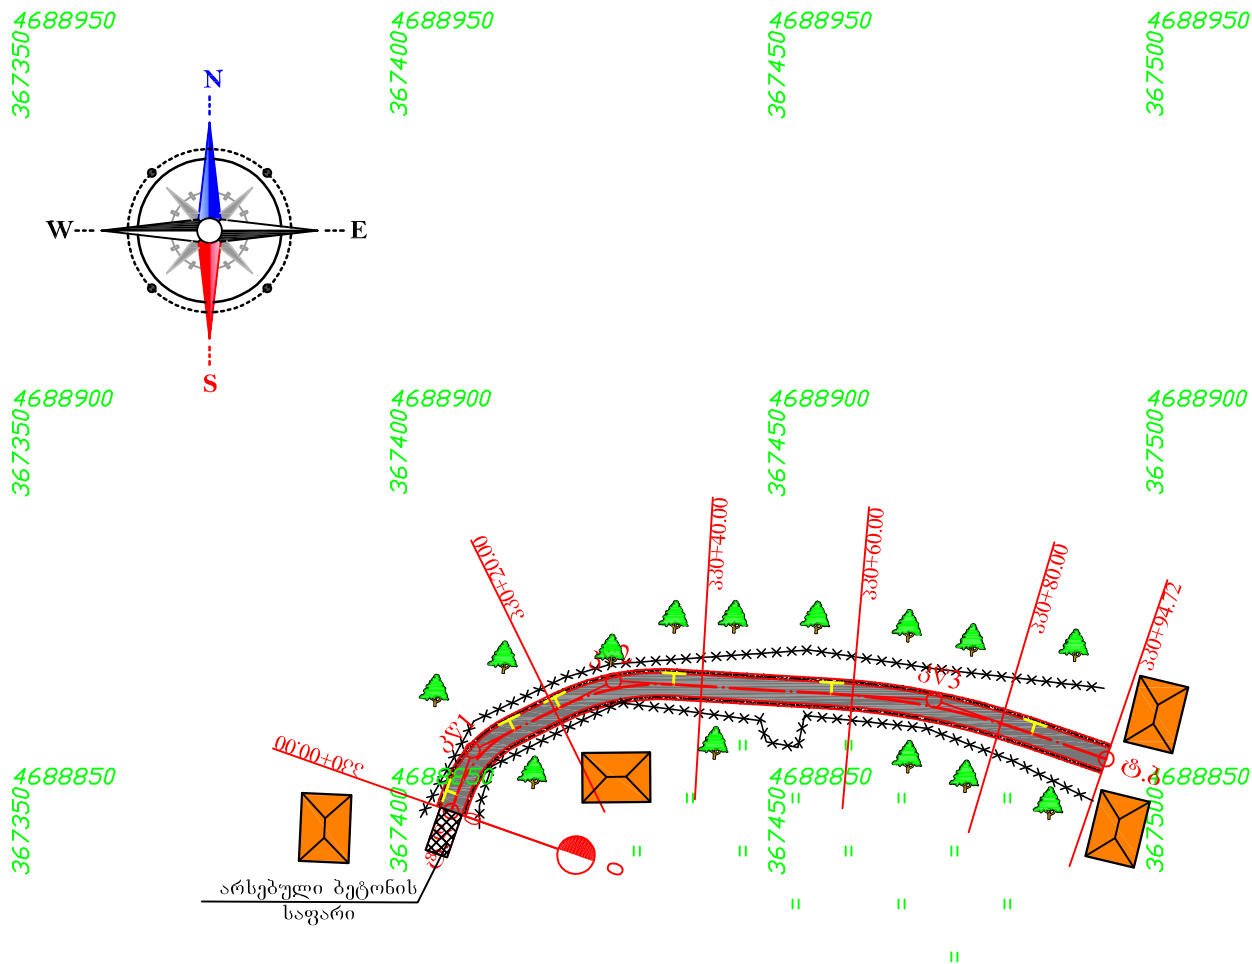


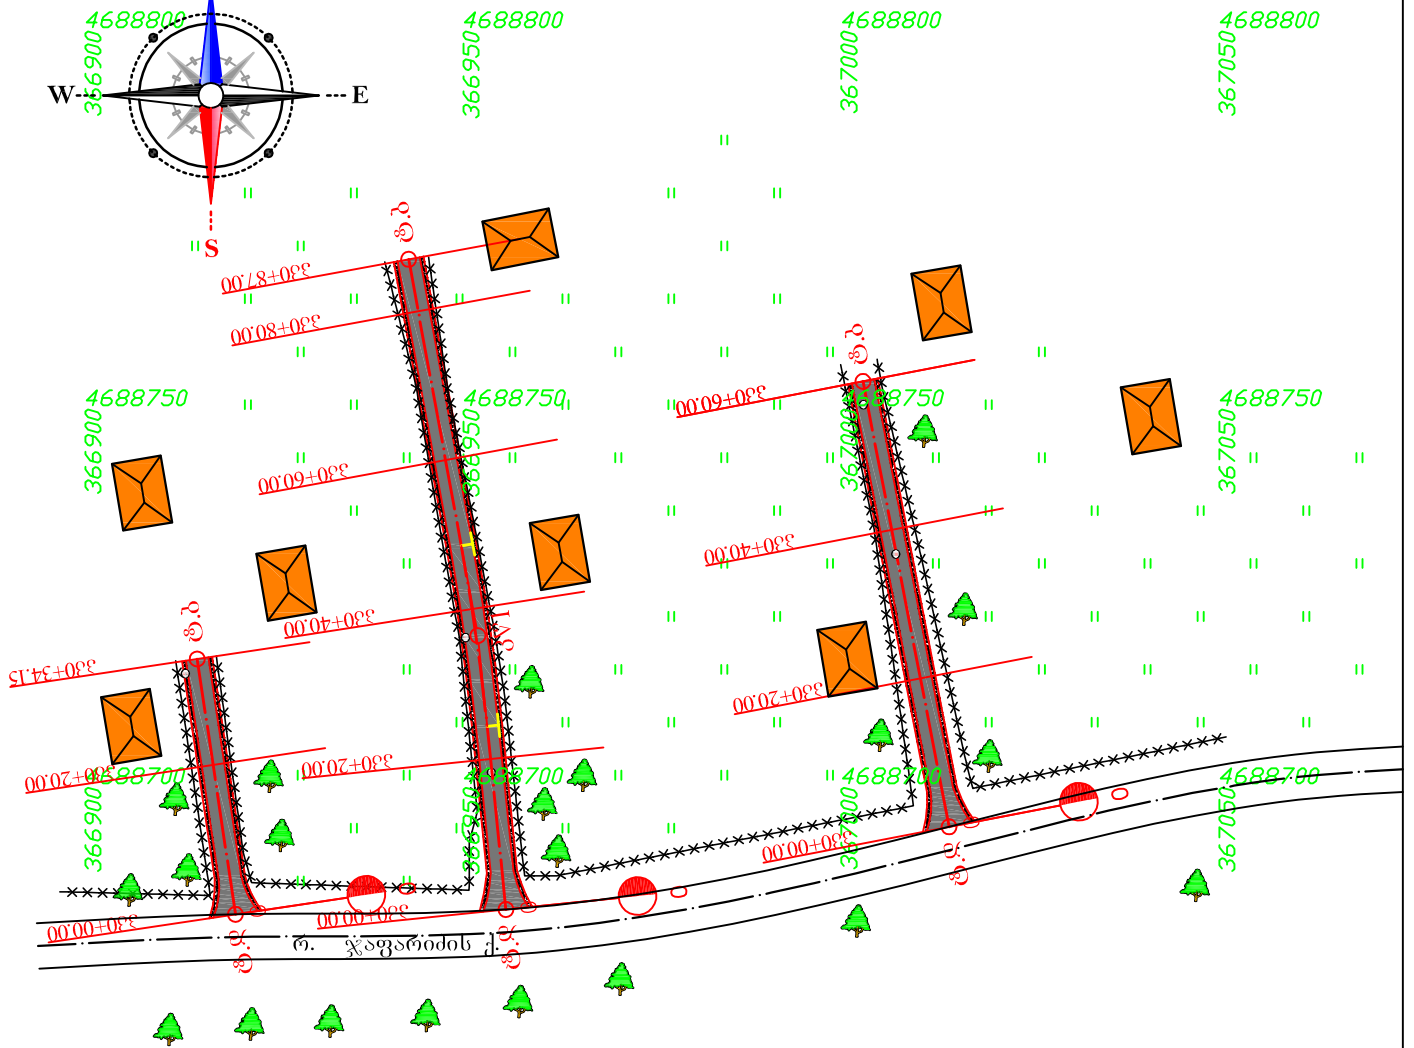

ქ. სანხერეში რუსთაველის ქუჩაზე ზაური მანაიძის სახლთან
რკინა ბეტონის გზის მოწყობა.

სიტუაციური გეგმა
პკ0+00-პკ0+95
შ 1:1000


სტადია	ფ-ცელი	ფ-ცლები
მ. პ.	1	1
შპს „ჯეო როუდ“-ი		

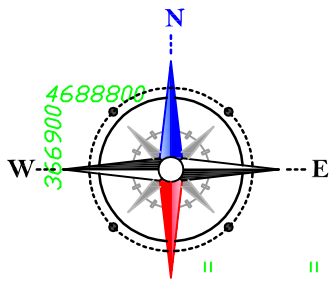

რ. ჯაფარიძის ქუჩის ჩიხებში რკინა ბეტონის გზის მოწყობა. ჩიხი №1-დათო მაჭარაშვილის სახლთან -ჩიხი №2-კაკო აბრამიშვილის სახლთან. -ჩიხი №3-მირიან კუჭაშვილის სახლთან.			
სიტუაციური გეგმა №-1 ჩიხი პკ0+00-პკ0+60 №-2 ჩიხი პკ0+00-პკ0+87 №-3 ჩიხი პკ0+00-პკ0+34 შ 1:1000	სტადია	ფ-ცელი	ფ-ცლები
	მ. პ.	1	1
შპს „ჯეო როუდ“-ი			


საგზაო სამოსის კონსტრუქცია

ტიპი I

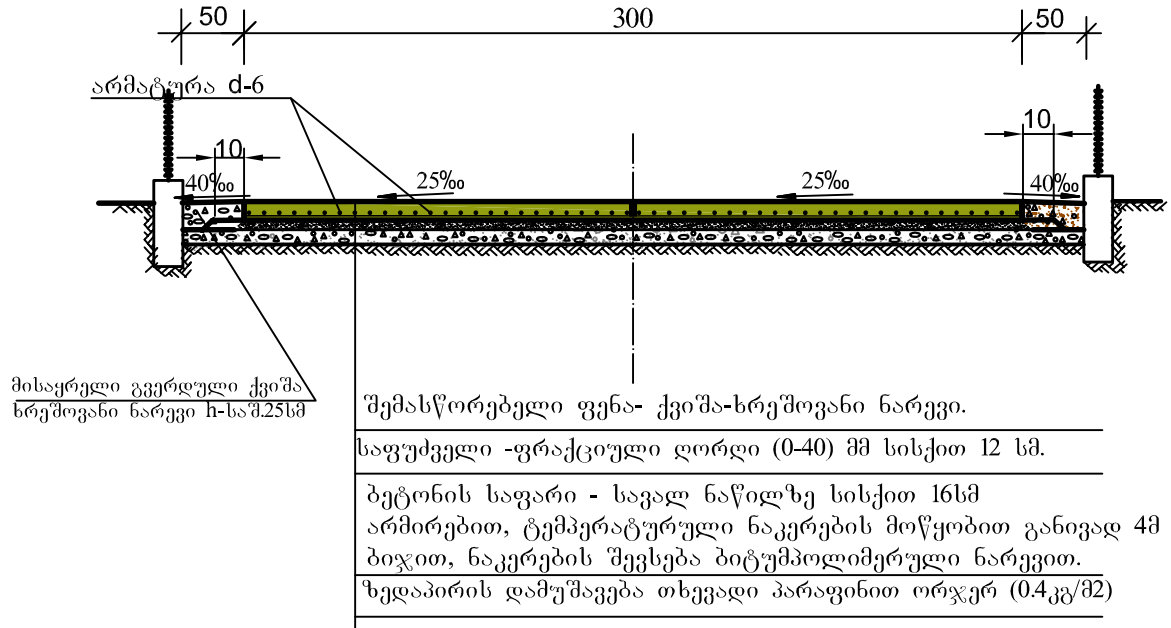


განივი ტემპერატურული ნაკერი.

მ 1:10

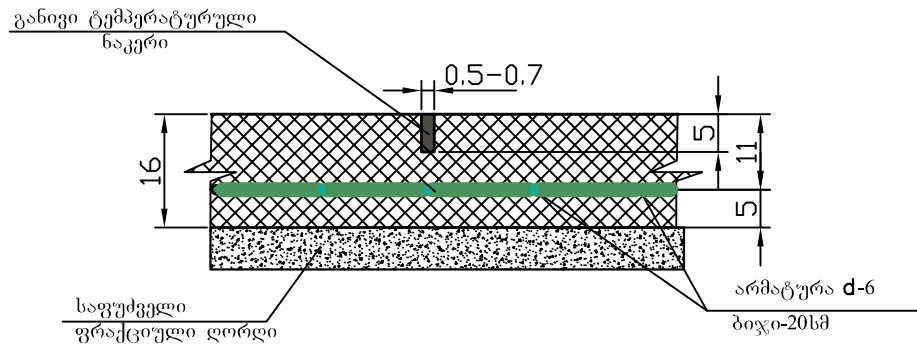

არმირება

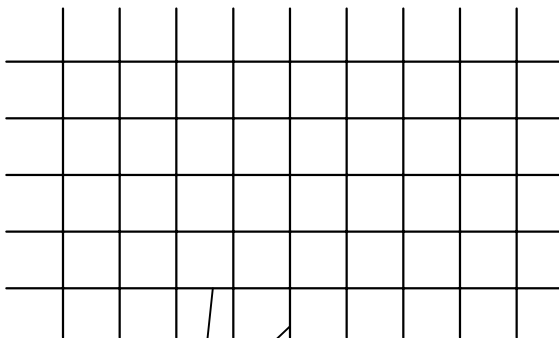

არმატურის ბადე d-6
ბიჯი-20სმ

სამეცნიერებათა 1 მ² ბეტონის სავალ ნაწილზე

№	არმატურა	სიგრძე მ	1 გრძ.მ-ის წონა კგ.	საერთო წონა კგ.
1	Ø 6 A-I	10.0	0.222	2.22


შენიშვნა:

1. ზომები მოცემულია სმ-ში.
2. სამუშაოთა მოცულობები მოცემულია ცალკე უწყისის სახით

რ. ჯაფარიძის ქუჩის ჩიხებში რკინა ბეტონის გზის მოწყობა.
ჩიხი №1-დათო მაჭარაშვილის სახლთან
-ჩიხი №2-კაკო აბრამიშვილის სახლთან.
-ჩიხი №3-მირიან კუჭაშვილის სახლთან.

არმირებული ბეტონის საგზაო
სამოსის კონსტრუქცია.

სტადია	ფ-ცელი	ფ-ცლები
მ. პ.	1	1
შპს „ჯეო როუდ“-ი		

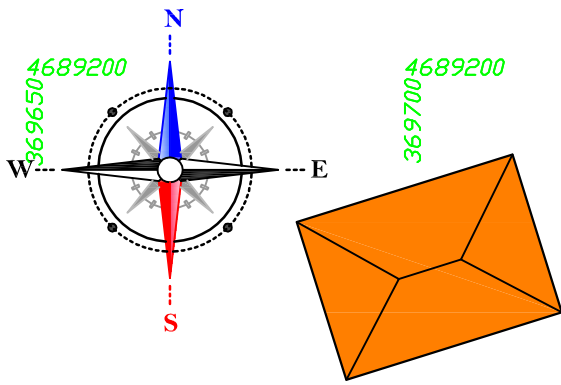

4689200

4689200

4689200

4689200

4689150

4689150

4689150

4689150

4689100

4689100

4689100

4689100

4689050

4689050

4689050

4689050

4689000

4689000

4689000

4689000

4688950

4688950

არსებული ბეტონის
საფარი

არსებული ბეტონის
საფარი

პ ი რ ო ბ ი თ ი ა დ ნ ი შ კ ნ ე ბ ი

- გზა, მიერთება, ც/ბ საფარი
- სახლები
- ღობე
- არსებული მილი
- სპროექტო მილი
- ფოთლოვანი ხე
- რეპერი
- ბაღახი, ნათესი
- წიწვოვანი ხე


იაშვილის ქუჩისა და მაჭავარიანის ჩიხის დამაკავშირებელ გზაზე
რკინა ბეტონის გზის მოწყობა.

სიტუაციური გეგმა
პკ0+00-პკ1+10
შ 1:1000

სტადია	ფ-ცელი	ფ-ცლები
მ. პ.	1	1
შპს „ჯეო როუდ“-ი		

საგზაო სამოსის კონსტრუქცია

ტიპი I

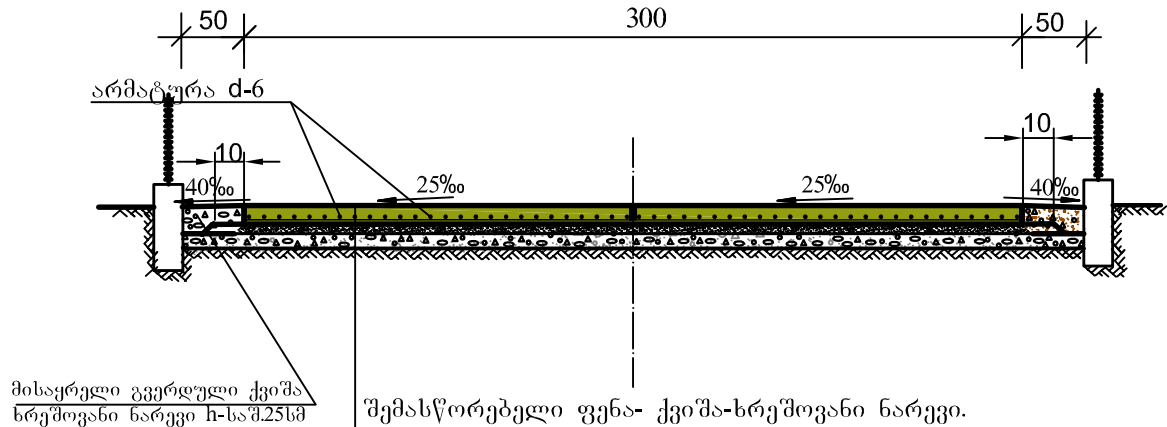

მისაყრდელი გვერდული ქვიშა
ნრეშოვანი ნარევი H-საშ.25სმ

შემასწორებელი ფენა- ქვიშა-ხრეშოვანი ნარევი.


საფუძველი -ფრაქციული ღორღი (0-40) მმ სისქით 12 სმ.

ბეტონის საფარი - სავალ ნაწილზე სისქით 16სმ
არმირებით, ტემპერატურული ნაკერების მოწყობით განივად 4მ
ბიჯით, ნაკერების შევსება ბიტუმპოლიმერული ნარევით.

ზედაპირის დამუშავება თხევადი პარაფინით ორჯერ (0.4კგ/მ2)

განივი ტემპერატურული ნაკერი.

მ 1:10

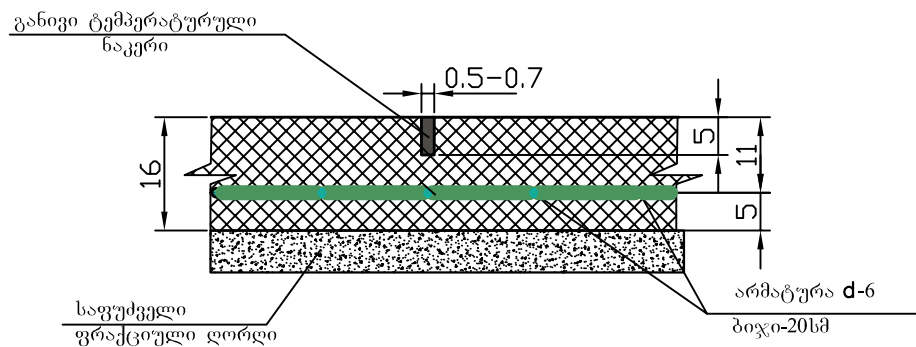


განივი ტემპერატურული
ნაკერი

საფუძველი
ფრაქციული ღორღი

არმატურა d-6
ბიჯი-20სმ

არმირება

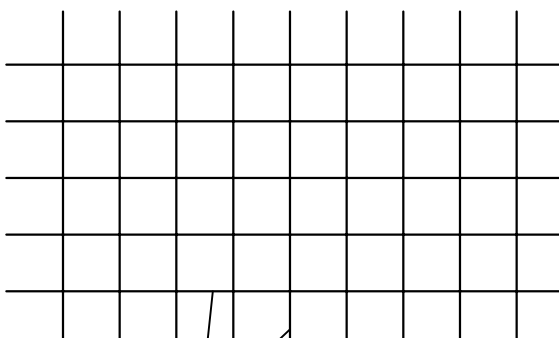

არმატურის ბადე d-6
ბიჯი-20სმ

სამცოვინაპი 1 მ² ბეტონის სავალ ნაწილზე

N°	არმატურა	სიგრძე მ	1 გრძ.მ-ის წონა კგ.	საერთო წონა კგ.
1	Ø 6 A-I	10.0	0.222	2.22



შენიშვნა:

1. ზომები მოცემულია სმ-ში.
2. სამუშაოთა მოცულობები
მოცემულია ცალკე უწყისის სახით

იაშვილის ქუჩისა და მაჭავარიანის ჩიხის დამაკავშირებელ გზაზე
რკინა ბეტონის გზის მოწყობა.

არმირებული ბეტონის საგზაო
სამოსის კონსტრუქცია.


სტადია	ფ-ცელი	ფ-ცლები
მ. პ.	1	1
შპს „ჯეო როუდ“-ი		

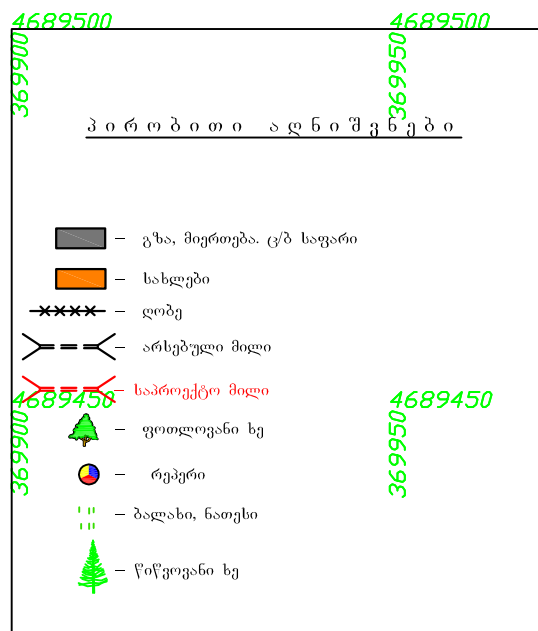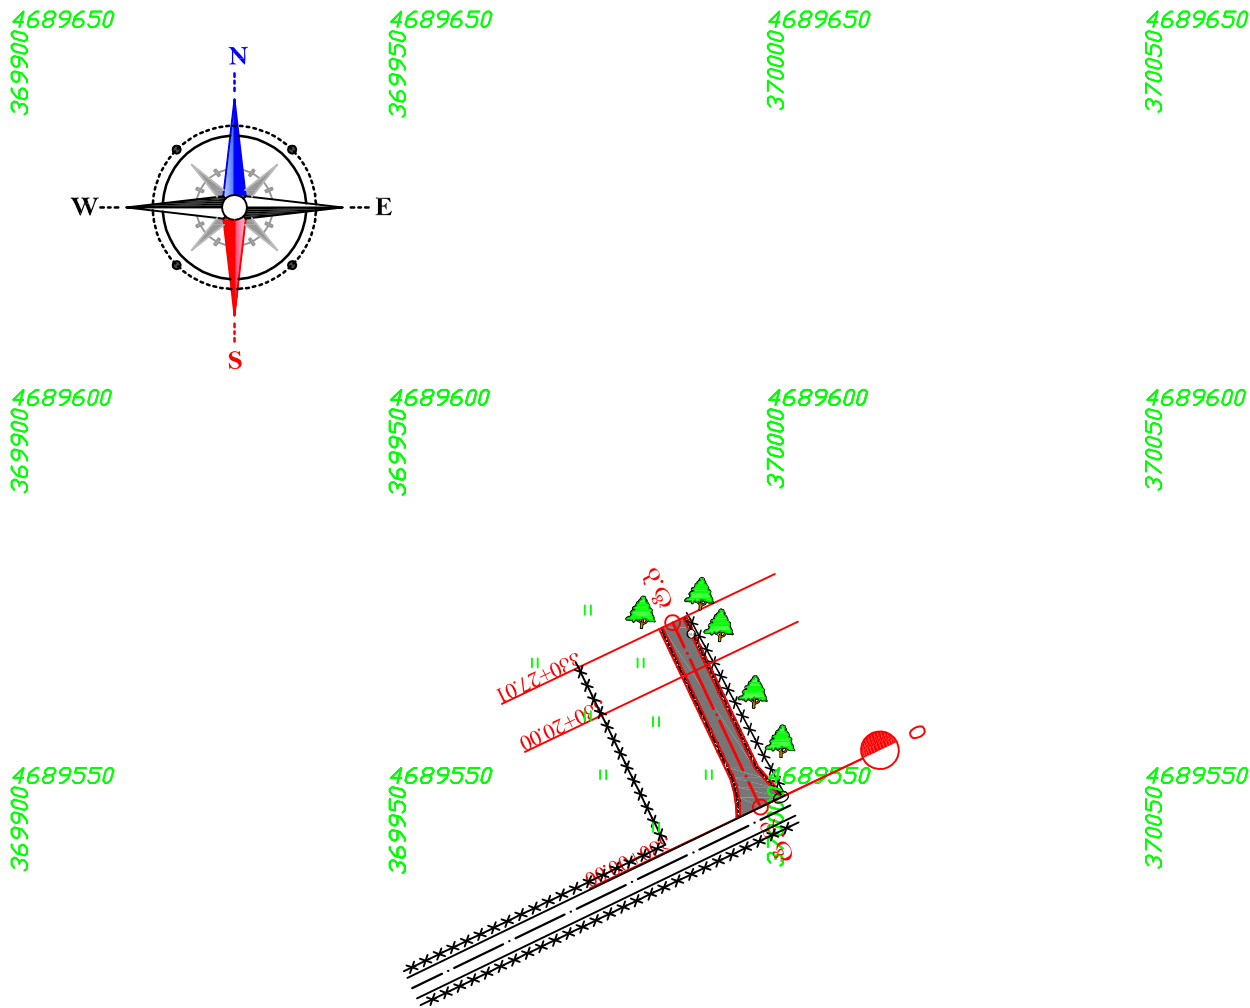

გოღოურას წყაროსთან, რამაზი მოსიაშვილის სახლთან რკინა ბეტონის გზის მოწყობა.			
სიტუაციური გეგმა პკ0+00-პკ0+27 შ 1:1000	სტადია	ფ-ცელი	ფ-ცლები
	მ. პ.	1	1
შპს „ჯეო როუდ“-ი			

საგზაო სამოსის კონსტრუქცია

ტიპი I

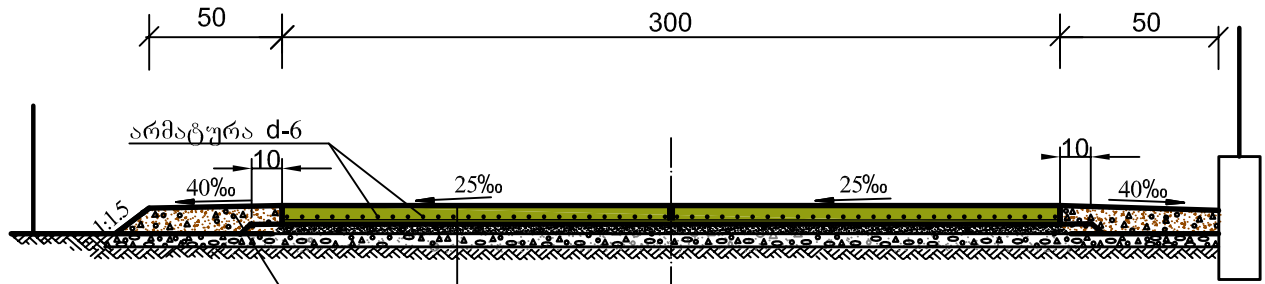

მისაყრდელი გვერდული ქვიშა
სრეშოვანი ნარევი ხ-საშ.25სმ


შემასწორებელი ფენა- ქვიშა-ხრეშოვანი ნარევი.

საფუძველი -ფრაქციული ღორღი (0-40) მმ სისქით 12 სმ.

ბეტონის საფარი - საგალ ნაწილზე სისქით 16სმ
არმირებით, ტემპერატურული ნაკერების მოწყობით განივად
4მ ბიჯით, ნაკერების შევსება ბიტუმილიმერული ნარევით.
ზედაპირის დამუშავება თხევადი პარაფინით ორჯერ (0.4კგ/მ2)


განივი ტემპერატურული ნაკერი.

მ 1:10

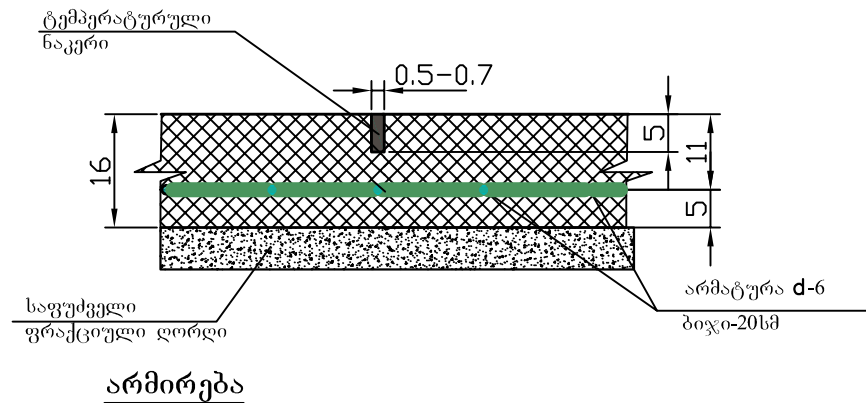

არმირება

არმატურა d-6
ბიჯი-20სმ

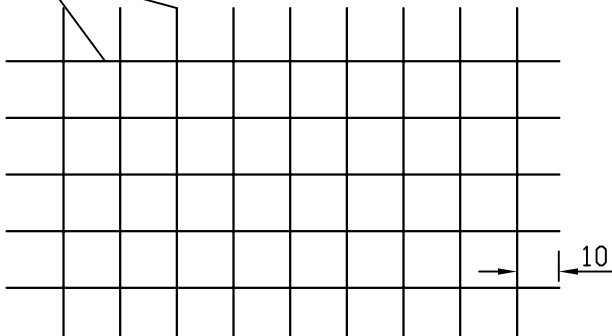

საპროექტო 1 მ² ბეტონის საგალ ნაწილზე

№	არმატურა	სიგრძე მ	1 გრძ.მ-ის წონა კგ.	საერთო წონა კგ.
1	Ø 6 A-I	10.0	0.222	2.22



შენიშვნა:

1. ზომები მოცემულია სმ-ში.
2. სამუშაოთა მოცულობები მოცემულია ცალკე უწყისის სახით

გოღოურას წყაროსთან, რამაზი მოსიაშვილის სახლთან რკინა
ბეტონის გზის მოწყობა.

არმირებული ბეტონის საგზაო
სამოსის კონსტრუქცია.

სტადია	ფ-ცელი	ფ-ცლები
მ. პ.	1	1
შპს „ჯეო როუდ“-ი		

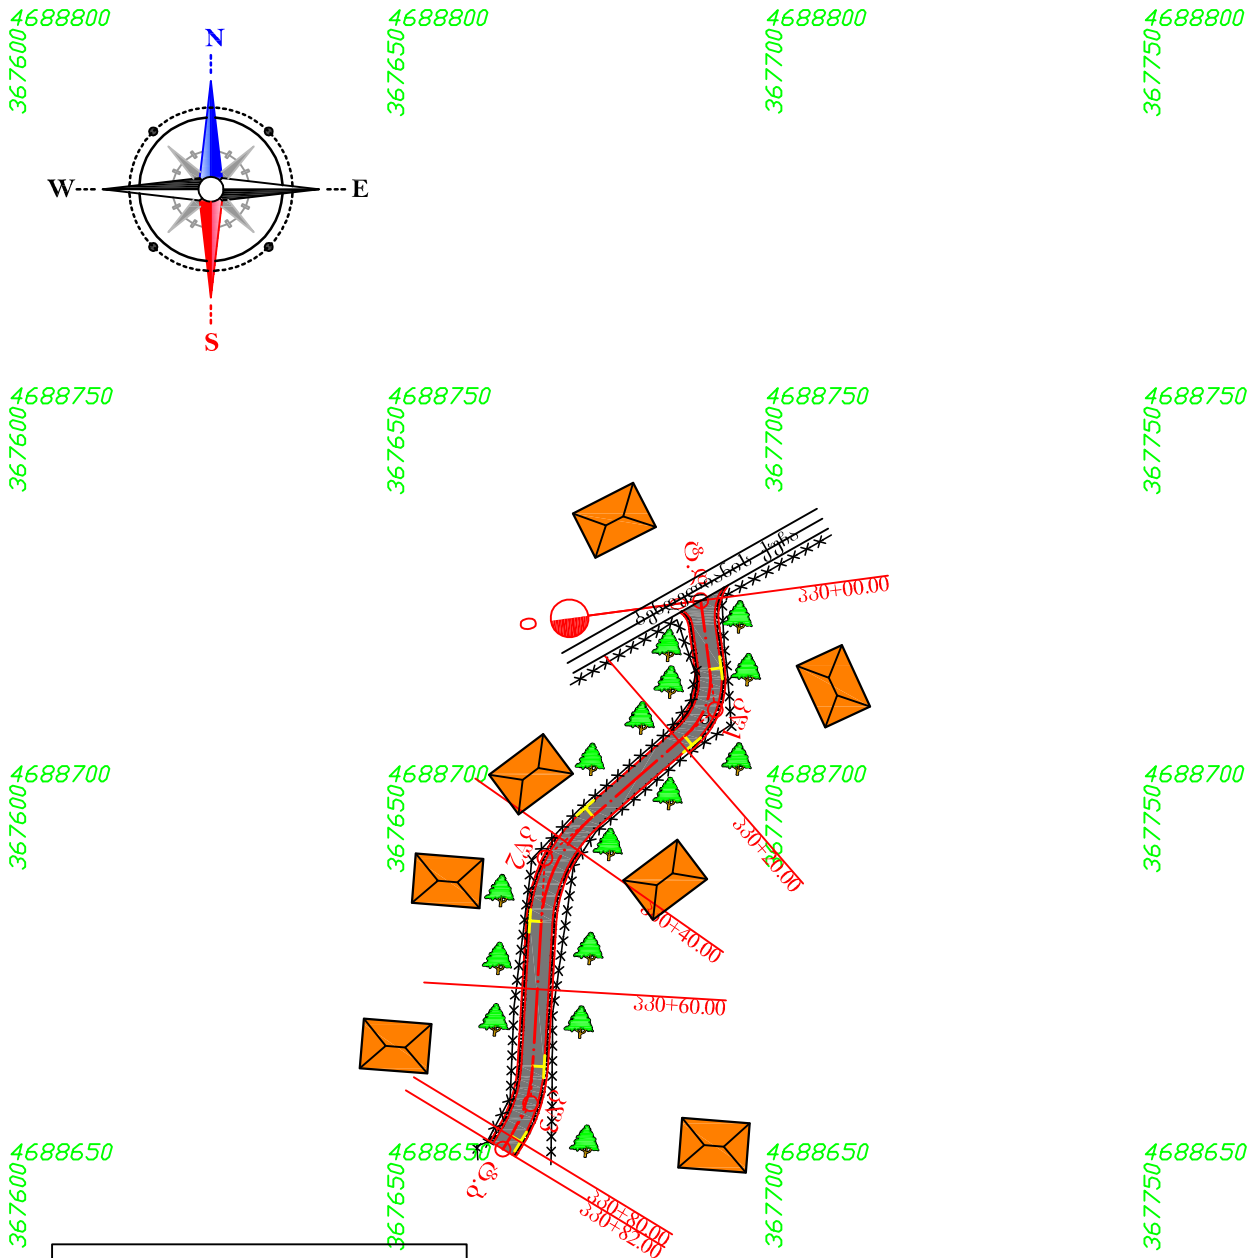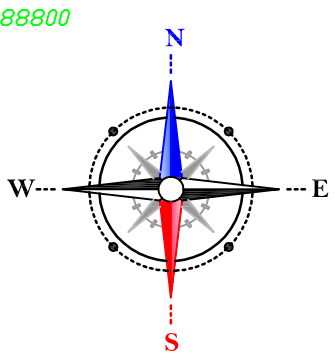


პ ი რ ბ ი თ ი ა ღ ნ ი შ კ ნ ე ბ ი

- გზა, მიერთება, ც/ბ საფარი
- სახლები
- ღობე
- არსებული მილი
- საპროექტო მილი
- ფოთლოვანი ხე
- რეპერი
- ბაღახი, ნათესი
- წიწვოვანი ხე

ბენდელიანის ქუჩის ჩიხში რკინა ბეტონის გზის მოწყობა.			
სიტუაციური გეგმა პკ0+00-პკ0+82 შ 1:1000	სტადია	ფ-ცელი	ფ-ცლები
	მ. პ.	1	1
	შპს „ჯეო როუდ“-ი		


საგზაო სამოსის კონსტრუქცია

ტიპი I

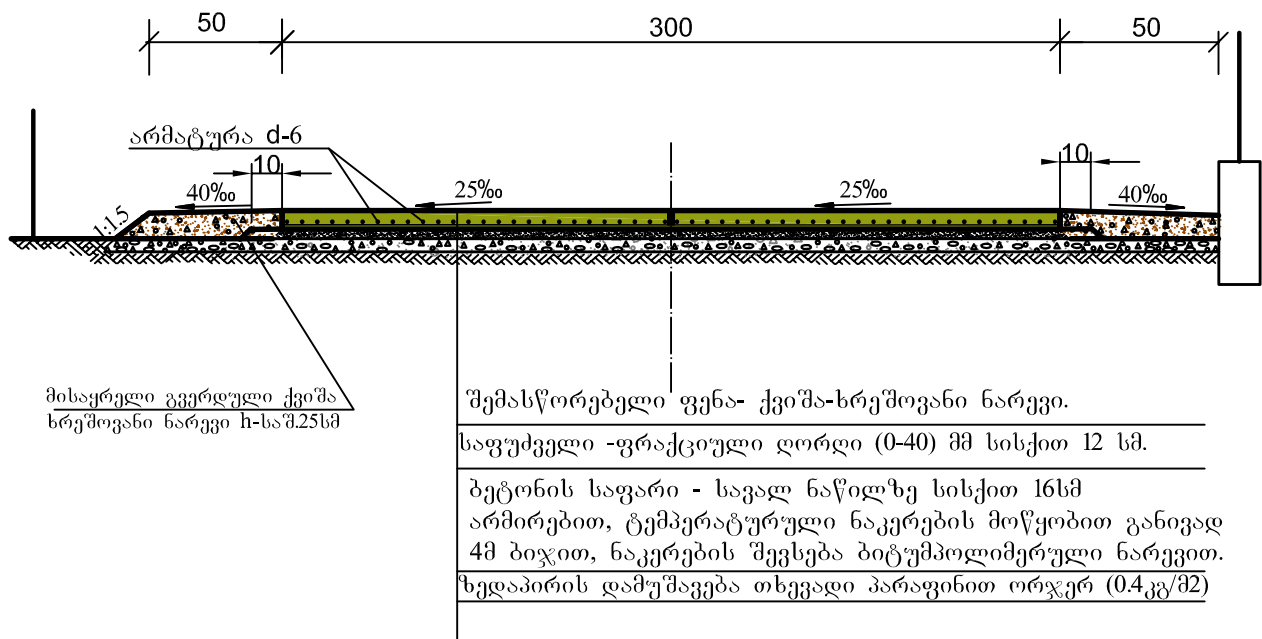


განივი ტემპერატურული ნაკერი.

მ 1:10

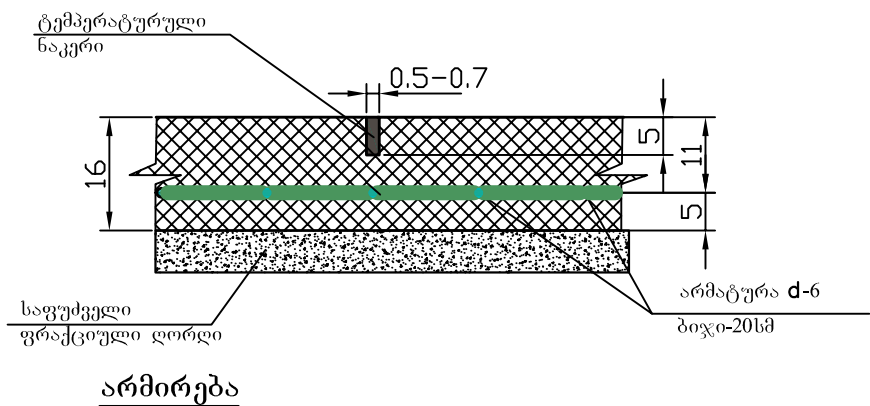

არმატურა d-6
ბიჯი-20სმ

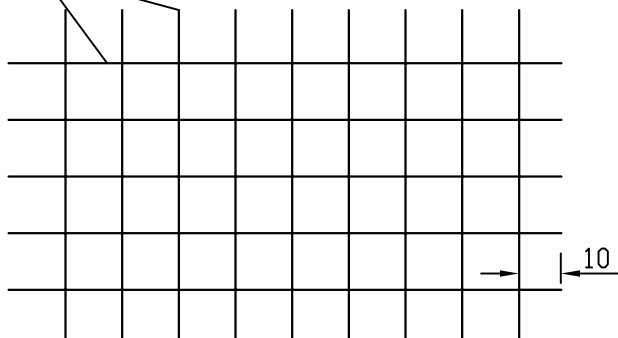

საპროექტო 1 მ² ბეტონის საგალ ნაწილზე

N°	არმატურა	სიგრძე მ	1 გრძ.მ-ის წონა კგ.	საერთო წონა კგ.
1	Ø 6 A-I	10.0	0.222	2.22

შენიშვნა:

- ზომები მოცემულია სმ-ში.
- სამუშაოთა მოცულობები მოცემულია ცალკე უწყისის სახით



ბენდელიანის ქუჩის ჩიხში რკინა ბეტონის გზის მოწყობა.

არმირებული ბეტონის საგზაო სამოსის კონსტრუქცია.

სტადია	ფ-ცელი	ფ-ცლები
მ. პ.	1	1

შპს „ჯეო როუდ“-ი



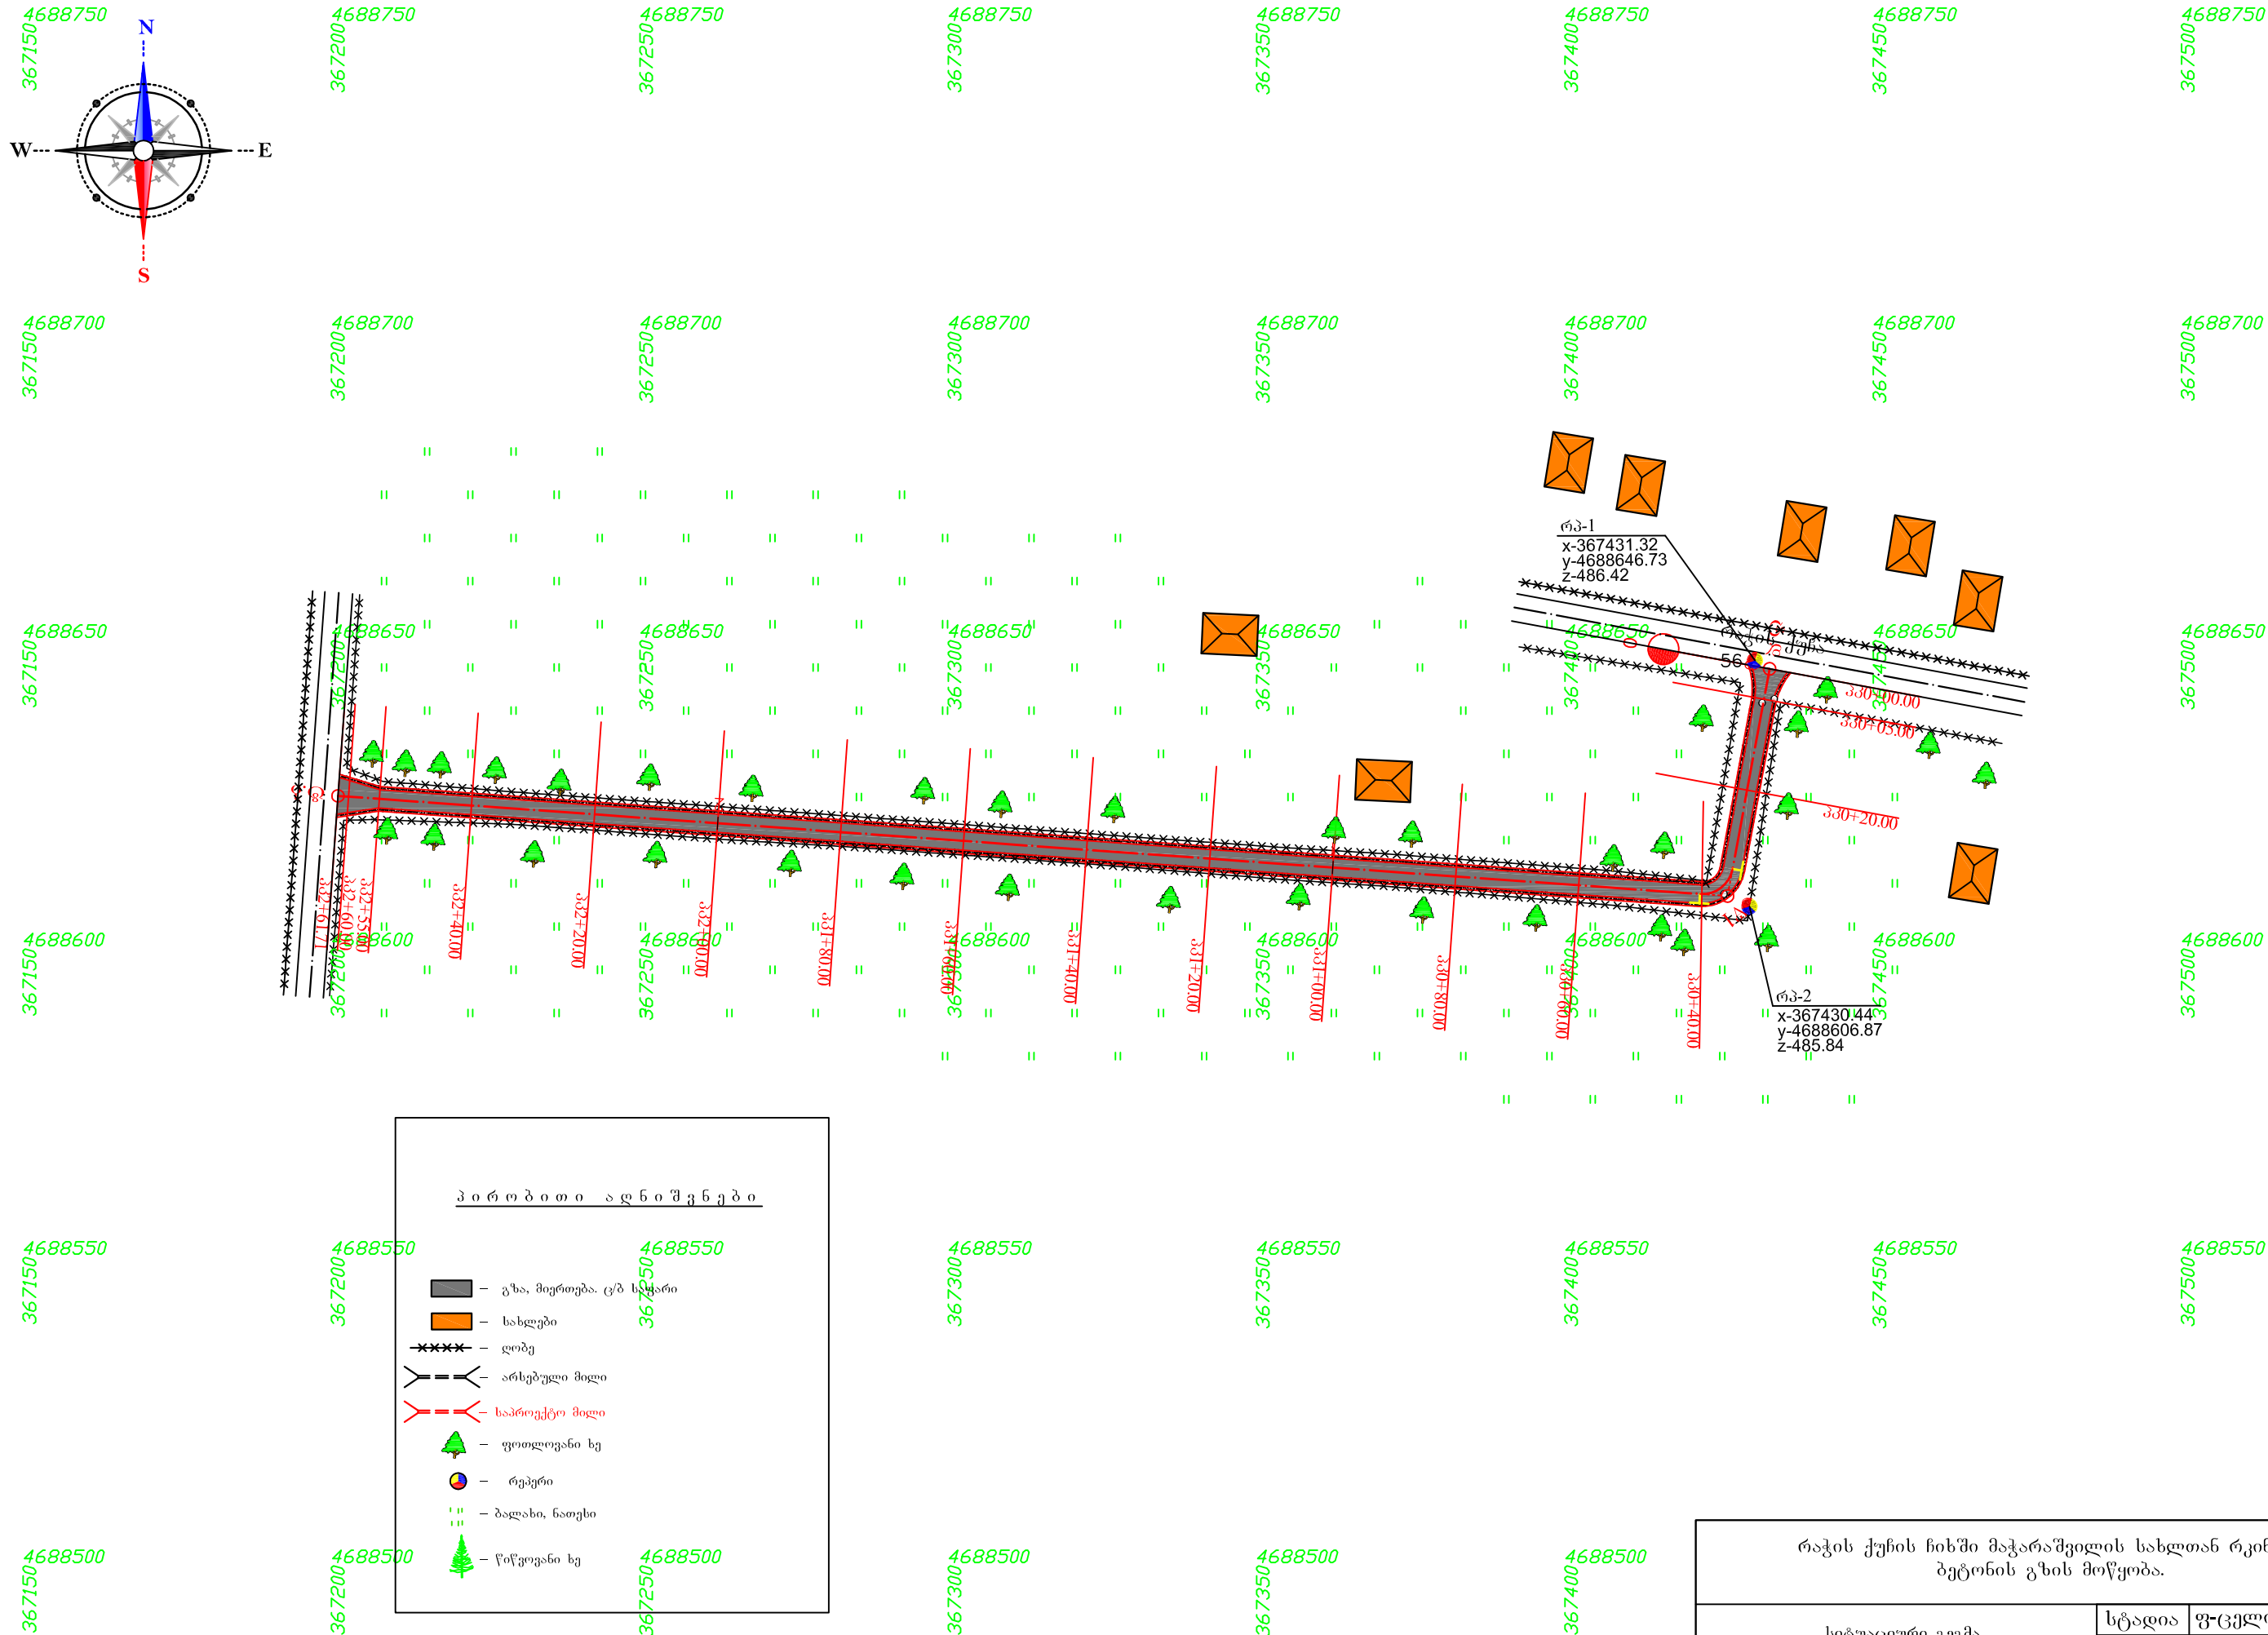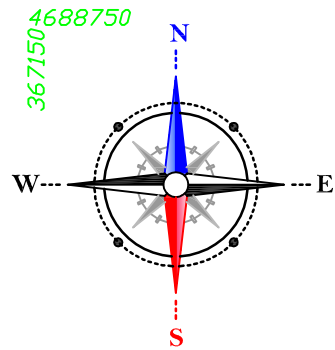


პ ი რ ბ ი თ ი ა დ ნ ი შ კ ნ ე ბ ი

- გზა, მიერთება, ც/ბ სავალი
- სახლები
- ღობე
- არსებული მილი
- საპროექტო მილი
- ფოთლოვანი ხე
- რეკერი
- ბაღიანი, ნათესი
- წიწვოვანი ხე

რაჭის ქუჩის ჩიხში მაჭარაშვილის სახლთან რკინა ბეტონის გზის მოწყობა.			
სიტუაციური გეგმა პკ0+00-პკ2+62 მ 1:1000	სტადია	ფ-ცელი	ფ-ცლები
	მ. პ.	1	1
შპს „ჯეო როუდ“-ი			

საგზაო სამოსის კონსტრუქცია

ტიპი I

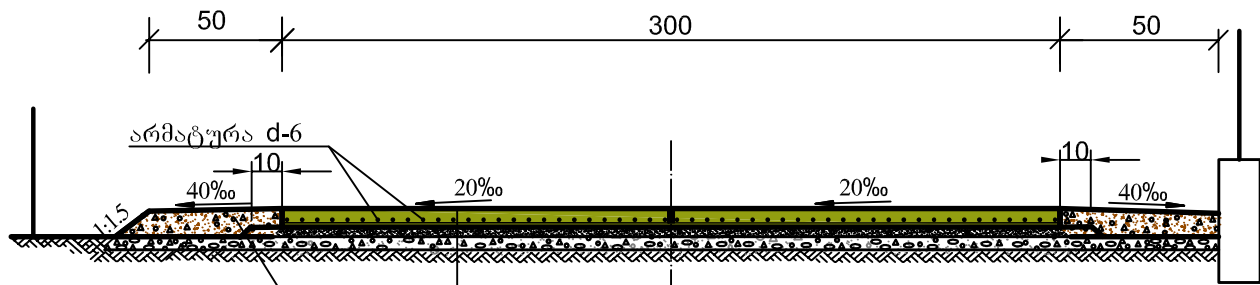

მისაყრდელი გვერდული ქვიშა
სრეშოვანი ნარევი ხ-საშ.25სმ


შემასწორებელი ფენა- ქვიშა-ხრეშოვანი ნარევი.

საფუძველი -ფრაქციული ღორღი (0-40) მმ სისქით 12 სმ.

ბეტონის საფარი - საგალ ნაწილზე სისქით 16სმ
არმირებით, ტემპერატურული ნაკერების მოწყობით განივად
4მ ბიჯით, ნაკერების შევსება ბიტუმილიმერული ნარევით.
ზედაპირის დამუშავება თხევადი პარაფინით ორჯერ (0.4კგ/მ2)


განივი ტემპერატურული ნაკერი.

მ 1:10

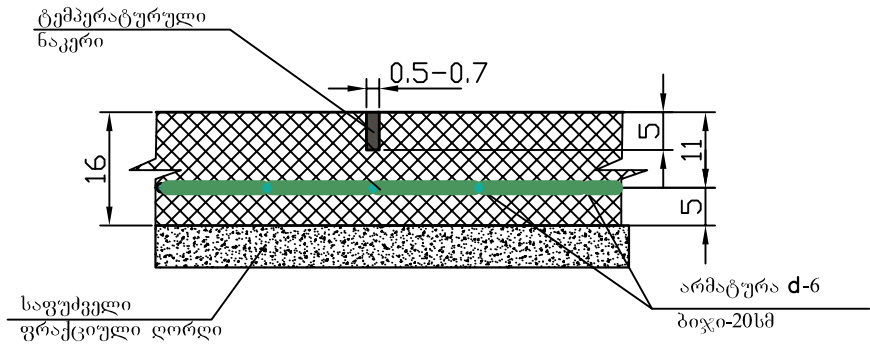

არმირება

არმატურა d-6
ბიჯი-20სმ

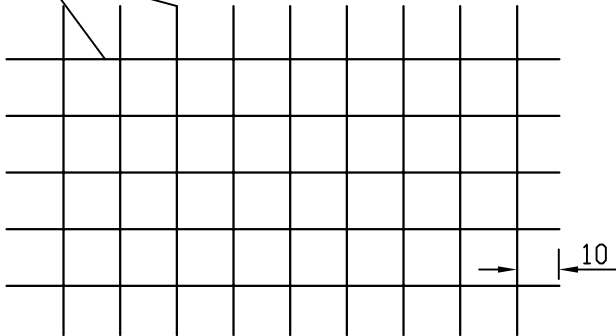

საპროექტო 1 მ² ბეტონის საგალ ნაწილზე

№	არმატურა	სიგრძე მ	1 გრძ.მ-ის წონა კგ.	საერთო წონა კგ.
1	Ø 6 A-I	10.0	0.222	2.22

შენიშვნა:

1. ზომები მოცემულია სმ-ში.
2. სამუშაოთა მოცულობები
მოცემულია ცალკე უწყისის სახით

რაჭის ქუჩის ჩიხში მაჭარაშვილის სახლთან რკინა
ბეტონის გზის მოწყობა.

არმირებული ბეტონის საგზაო
სამოსის კონსტრუქცია.



სტადია	ფ-ცელი	ფ-ცლები
მ. პ.	1	1

შპს „ჯეო როუდ“-ი






რაჭის ქუჩის ჩიხში
მატარაშვილის სახლთან
რკინა ბეტონის გზის
მოწყობა.

მასშტაბი 1:100


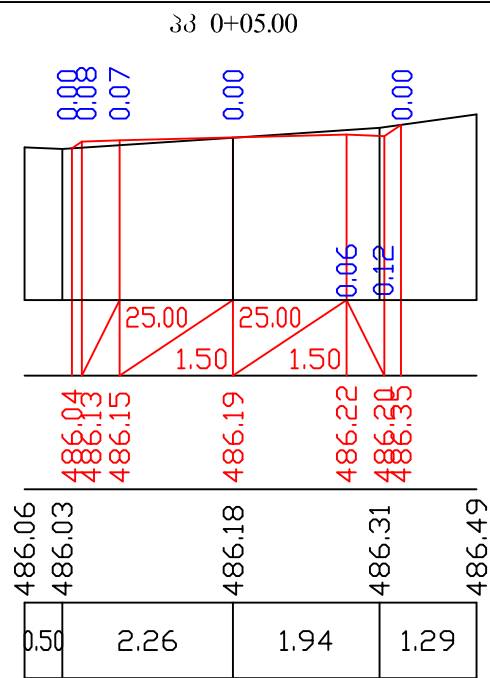
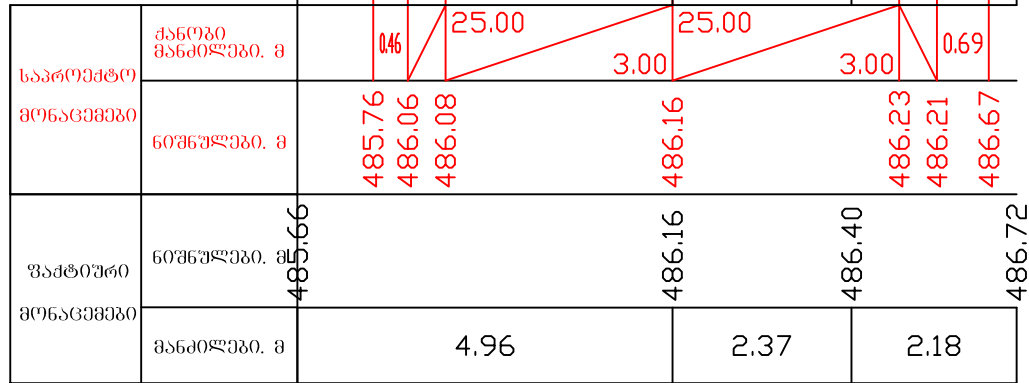


მასშტაბი 1:100

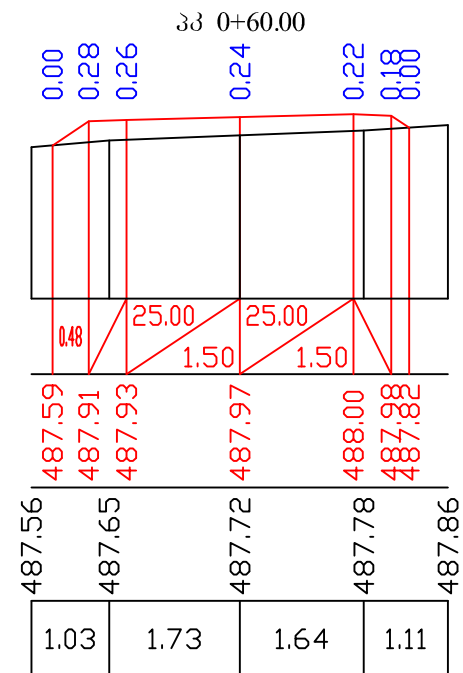
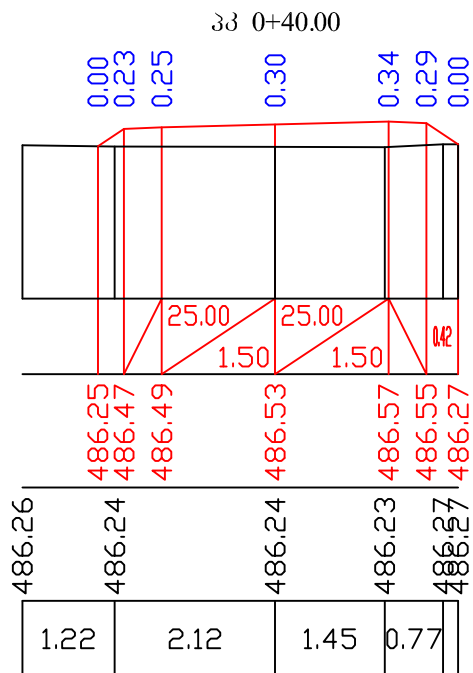
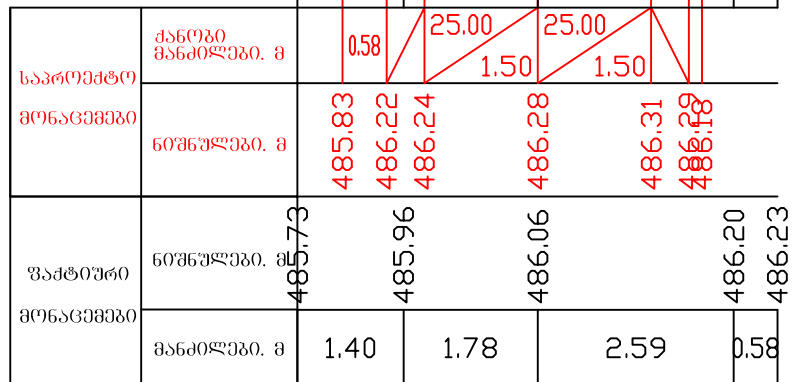



რაჭის ქუჩის ჩიხში
მატარაშვილის სახლთან
რკინა ბეტონის გზის
მოწყობა.


მასშტაბი 1:100

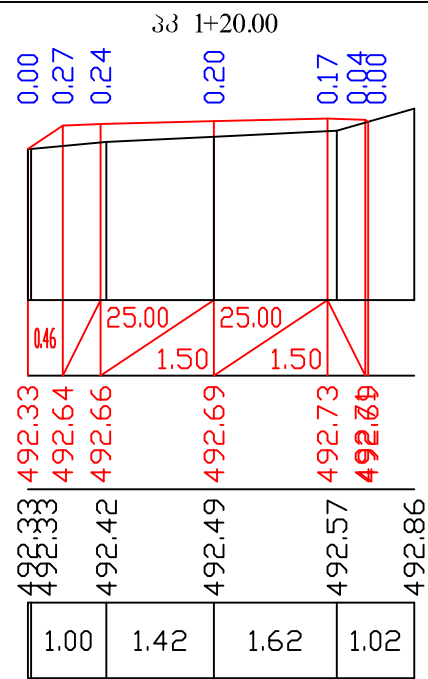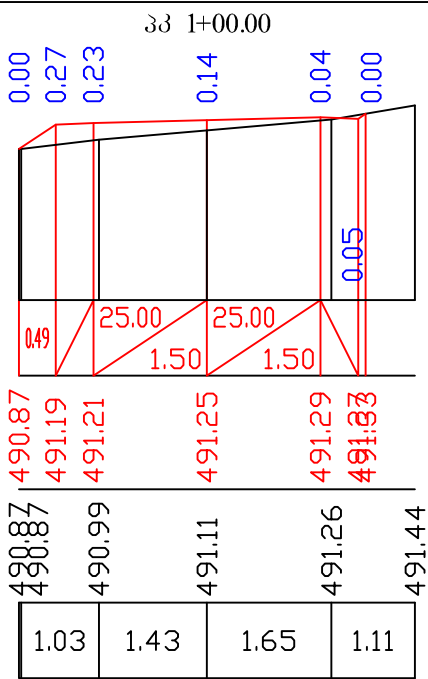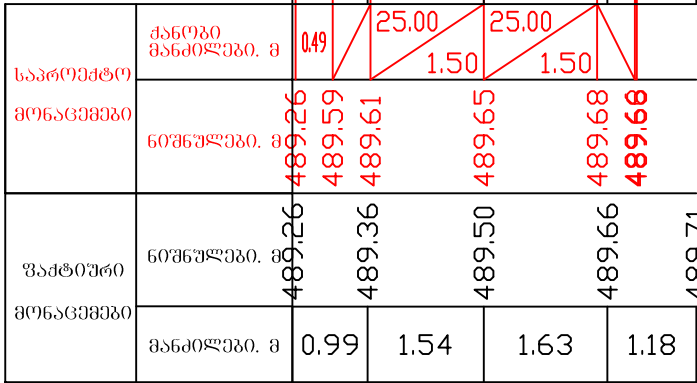


მასშტაბი 1:100

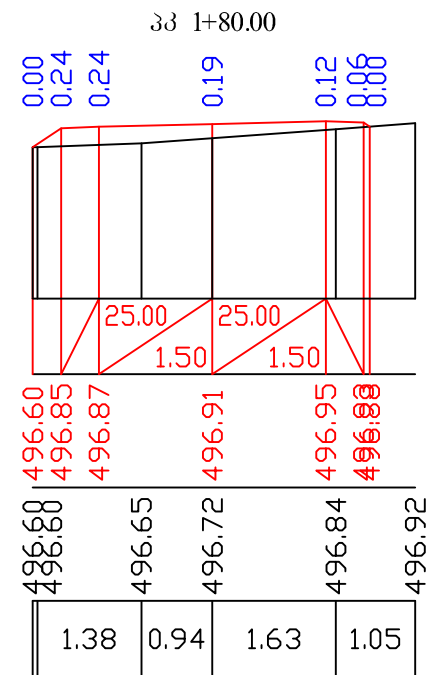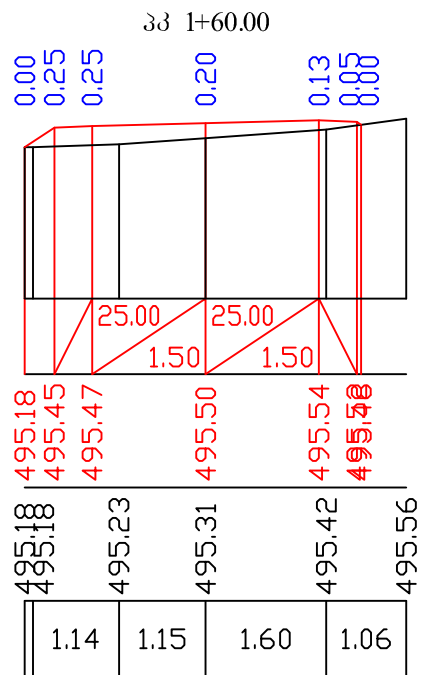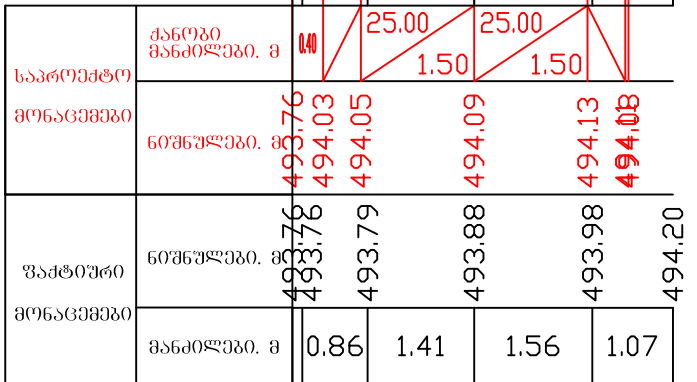

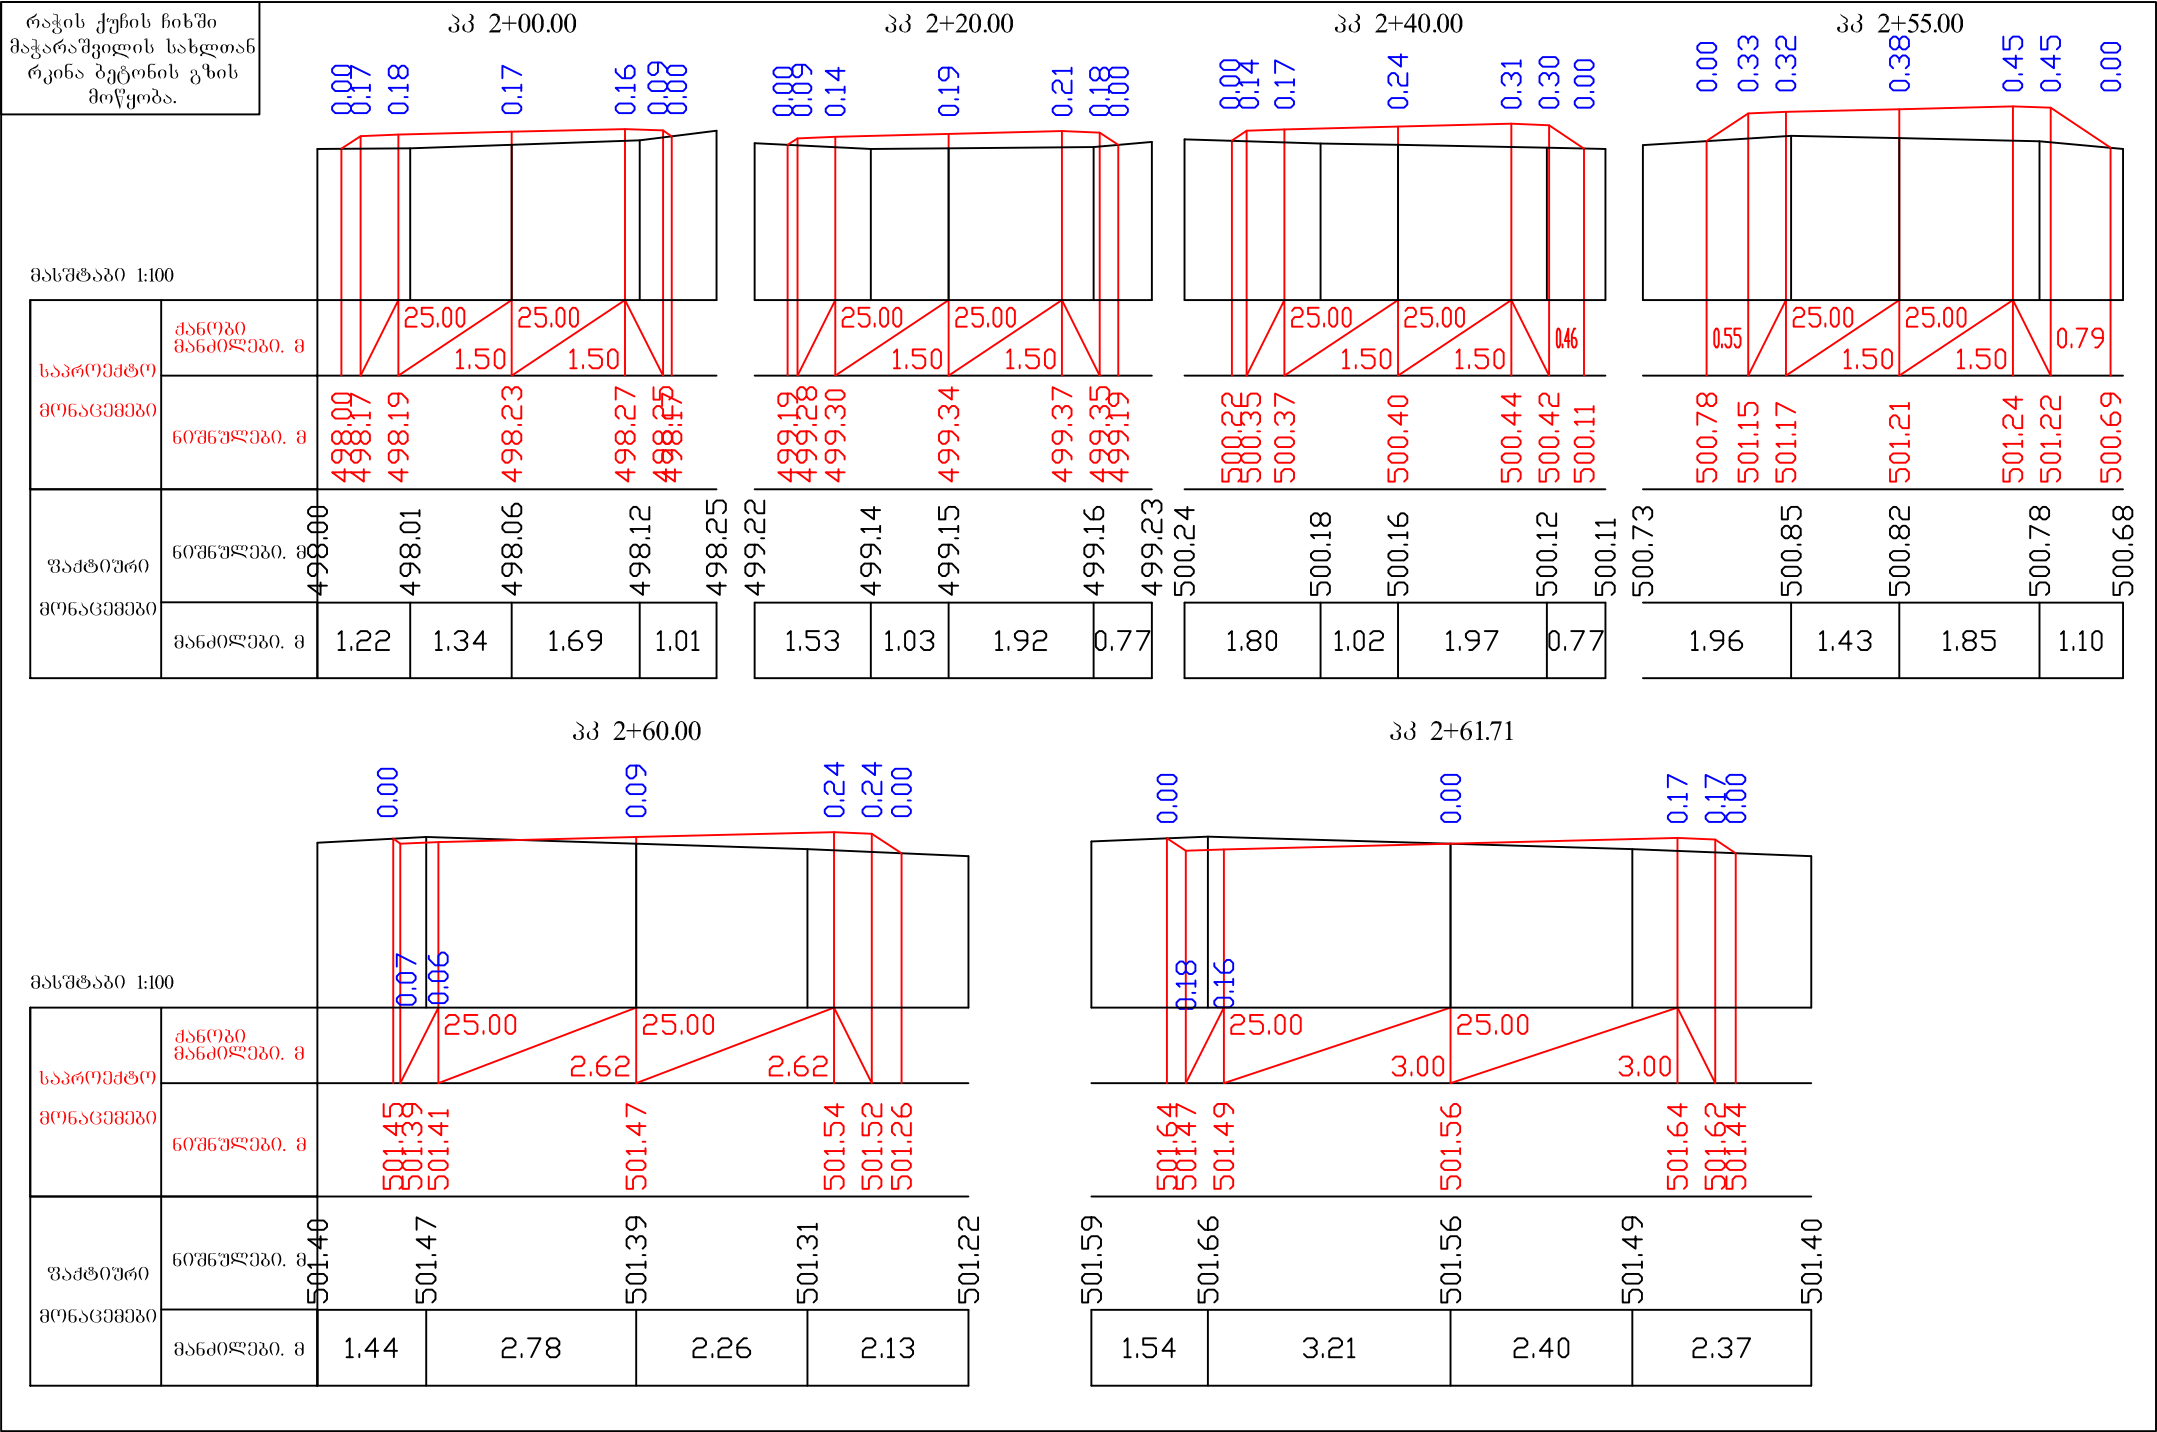

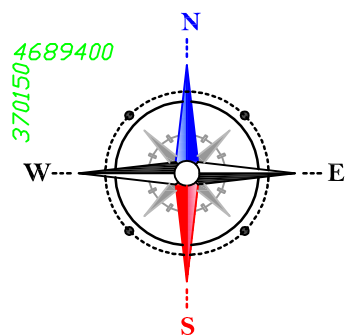

4689400 370150 4689350 370150 4689300 370150 4689250 370150

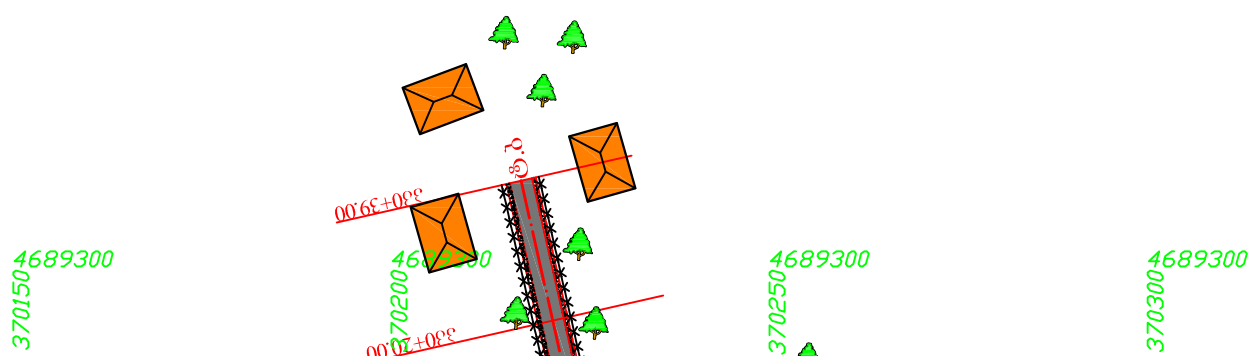

4689200 370150 4689150 370150 4689100 370150 4689050 370150 4689000 370150

პ ი რ ბ ი თ ი ა ღ ნ ი შ ე ნ ე ბ ი

- გზა, მიერთება, ც/ბ საფარი
- სახლები
- ღობე
- არსებული მილი
- საპროექტო მილი
- ფოთლოვანი ხე
- რეპერი
- ბაღისი, ნათესი
- წიწვოვანი ხე


ვაჟა ფშაველას ქუჩის II ნიხში, ბადრი მაჭარაშვილის სახლთან რკინა ბეტონის გზის მოწყობა.

სიტუაციური გეგმა
პკ0+00-პკ0+39
შ 1:1000

სტადია	ფ-ცელი	ფ-ცლები
მ. პ.	1	1
შპს „ჯეო როუდ“-ი		

საგზაო სამოსის კონსტრუქცია

ტიპი I

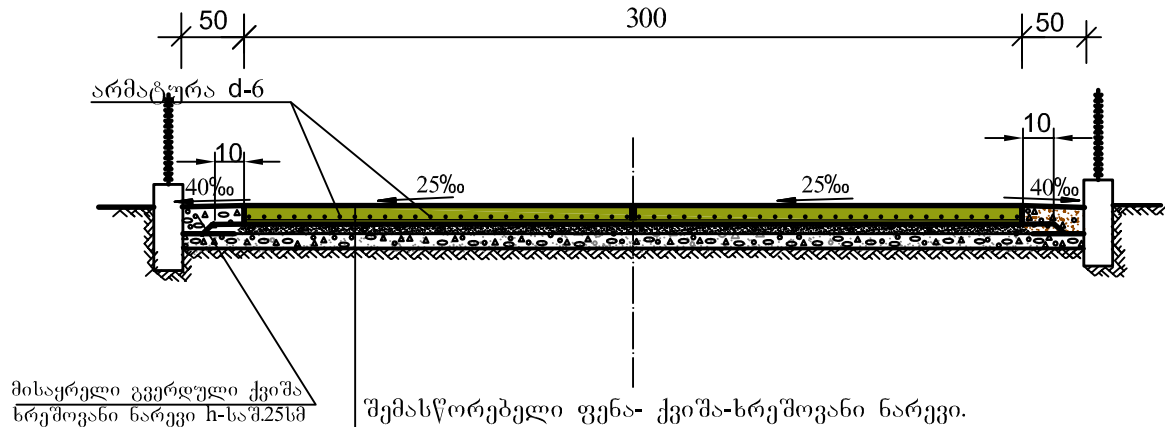

მისაყრდელი გვერდული ქვიშა
ხრეშოვანი ნარევი H-საშ.25სმ

შემასწორებელი ფენა- ქვიშა-ხრეშოვანი ნარევი.


საფუძველი -ფრაქციული ღორღი (0-40) მმ სისქით 12 სმ.

ბეტონის საფარი - სავალ ნაწილზე სისქით 16სმ
არმირებით, ტემპერატურული ნაკერების მოწყობით განივად 4მ
ბიჯით, ნაკერების შევსება ბიტუმპოლიმერული ნარევით.

ზედაპირის დამუშავება თხევადი პარაფინით ორჯერ (0.4კგ/მ2)

განივი ტემპერატურული ნაკერი.

მ 1:10

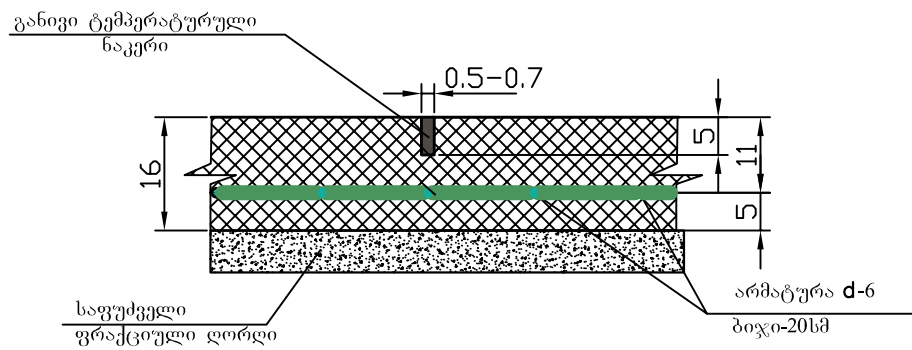


განივი ტემპერატურული
ნაკერი

საფუძველი
ფრაქციული ღორღი

არმატურა d-6
ბიჯი-20სმ

არმირება

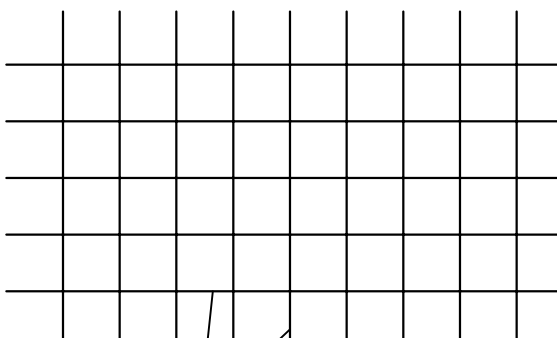

არმატურის ბადე d-6
ბიჯი-20სმ

სამცოვობა 1 მ² ბეტონის სავალ ნაწილზე

Nº	არმატურა	სიგრძე მ	1 გრძ.მ-ის წონა კგ.	საერთო წონა კგ.
1	Ø 6 A-I	10.0	0.222	2.22

შენიშვნა:

1. ზომები მოცემულია სმ-ში.
2. სამუშაოთა მოცულობები
მოცემულია ცალკე უწყისის სახით

ვაჟა ფშაველას ქუჩის II ნიხში, ბადრი მაჭარაშვილის სახლთან რკინა
ბეტონის გზის მოწყობა.

არმირებული ბეტონის საგზაო
სამოსის კონსტრუქცია.

სტადია	ფ-ცელი	ფ-ცლები
მ. პ.	1	1
შპს „ჯეო როუდ“-ი		