


ბურიის ქ. №177,179,181,187 და 189-ს სიტუაციური გეგმა







არსებულის ფოტომასალა




ტოპო-გეგმა მ. 1:500

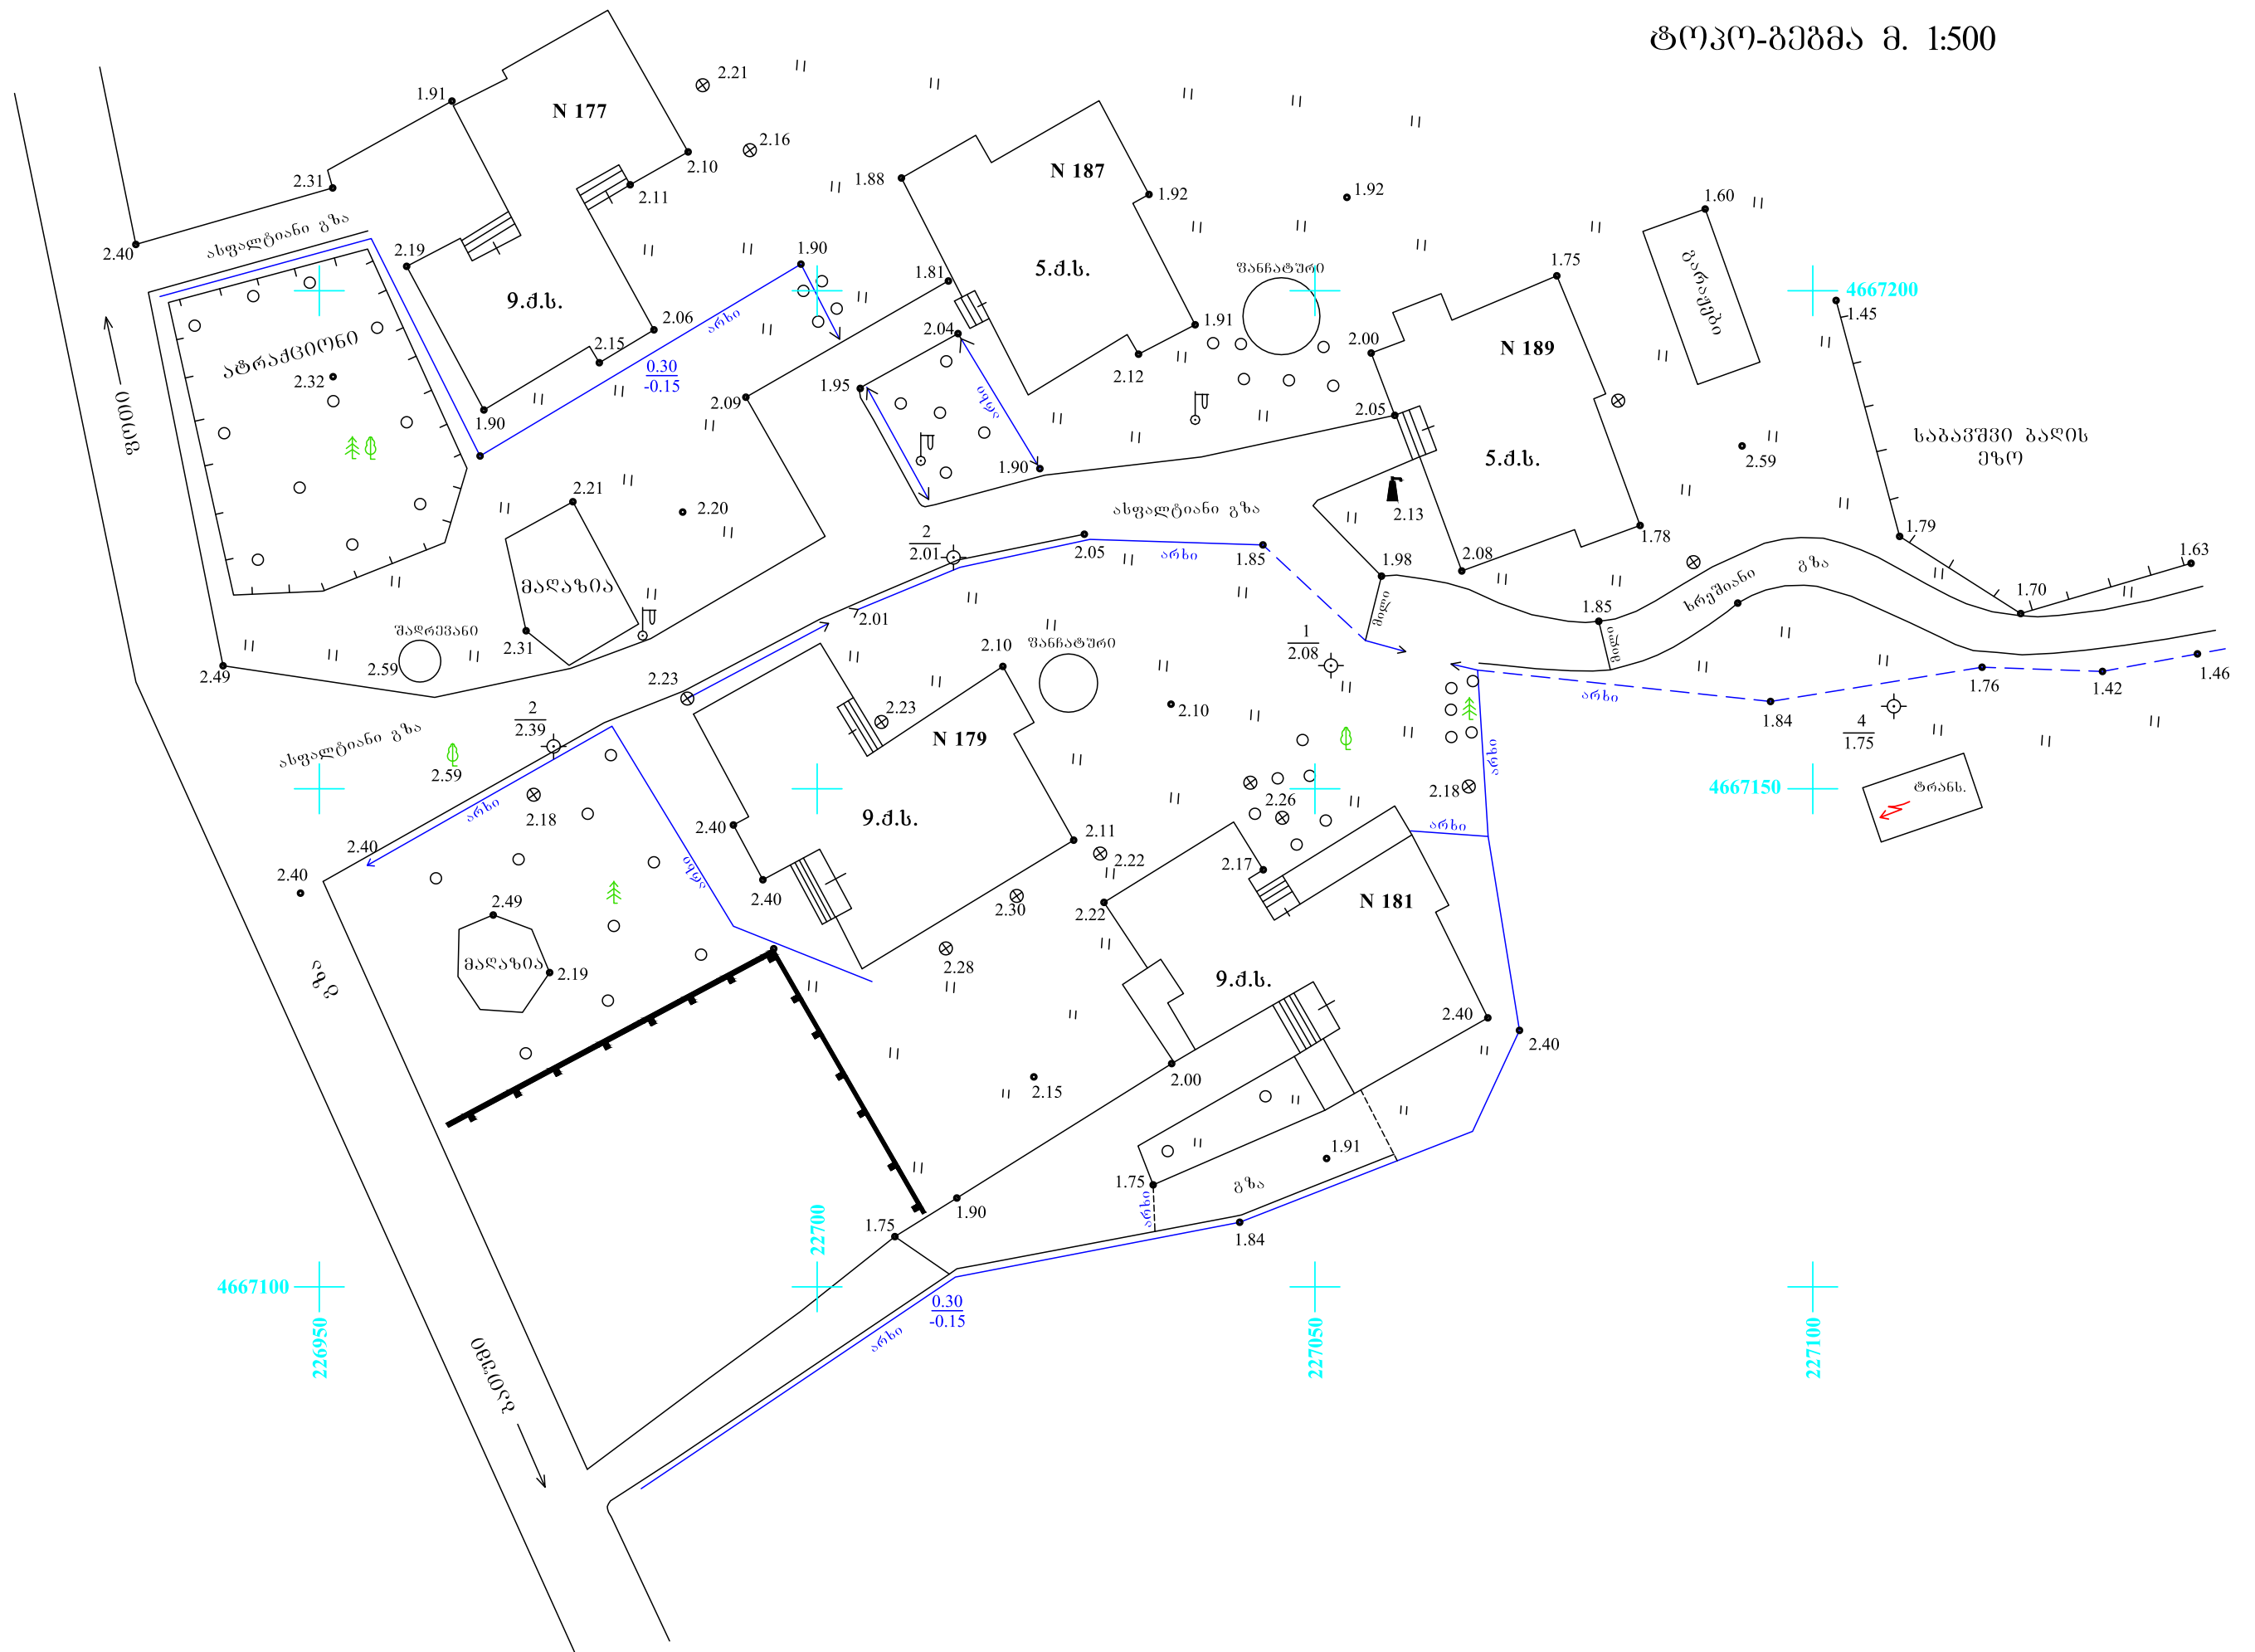

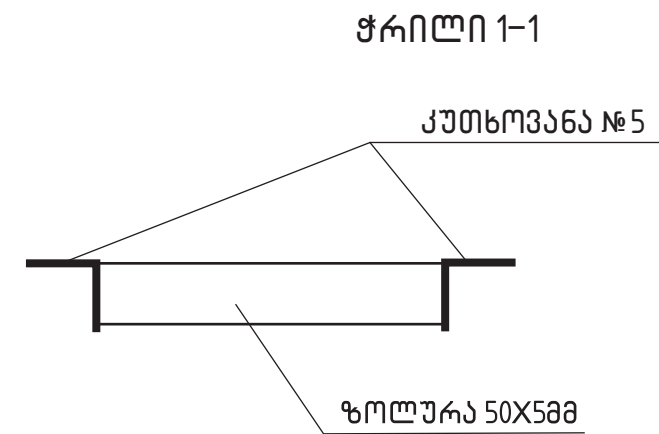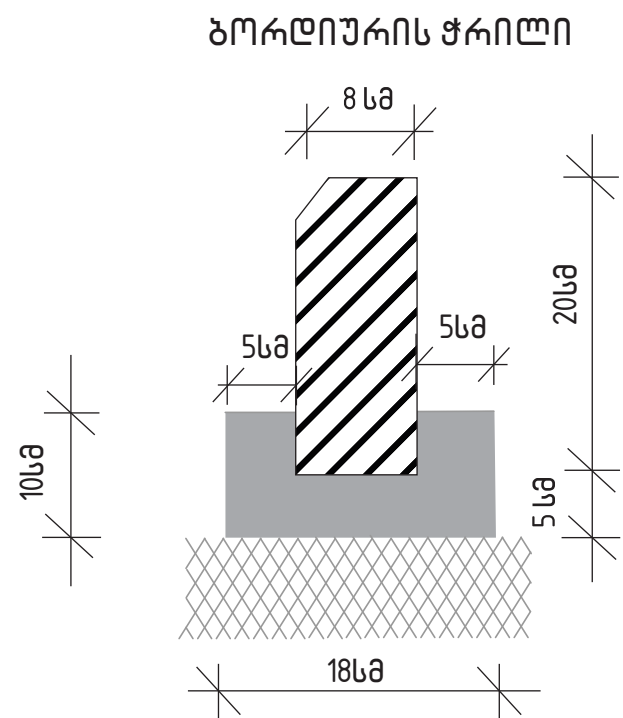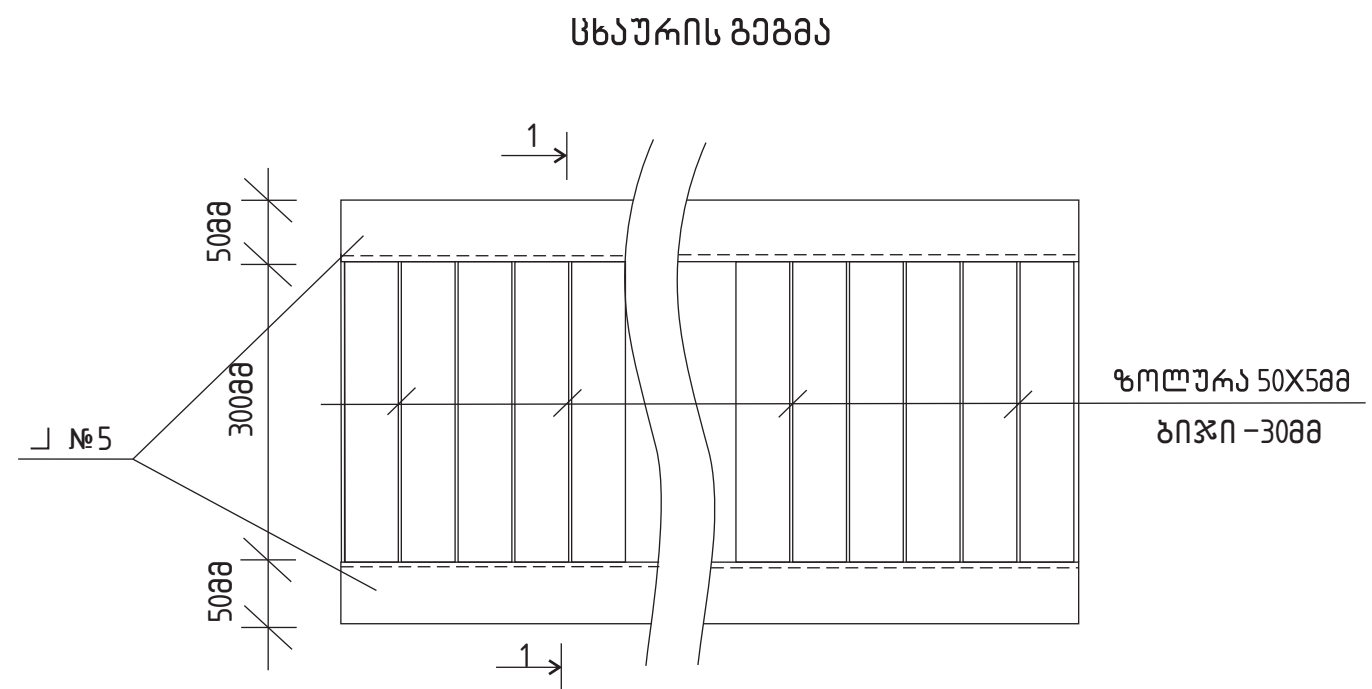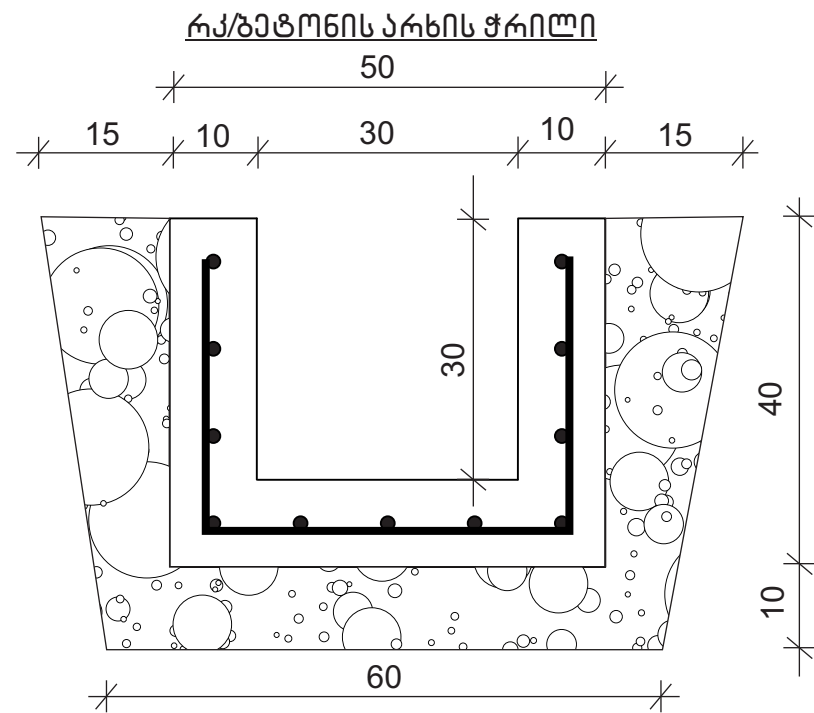

ასფალტბეტონის საფარის მოწყობის
კონსტრუქციული ჭრილი

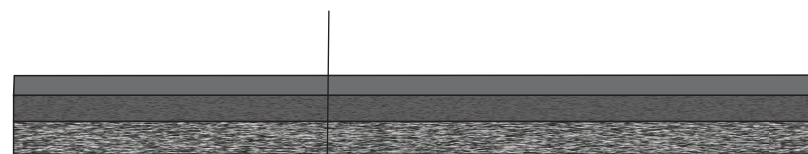


წვრილმარცვლოვანი აფალტის ფენა სისქით 5სმ

ფრაქციული ღორღი 0-4მმ სისქით 10სმ

არსებული გრუნტი

ჟ. ზრთოი ბუდოის ქუჩა N 179 - 181 - 177 - 187 ღა 189 ოს

წყლის აცთქების გეგმა მ. 1:500

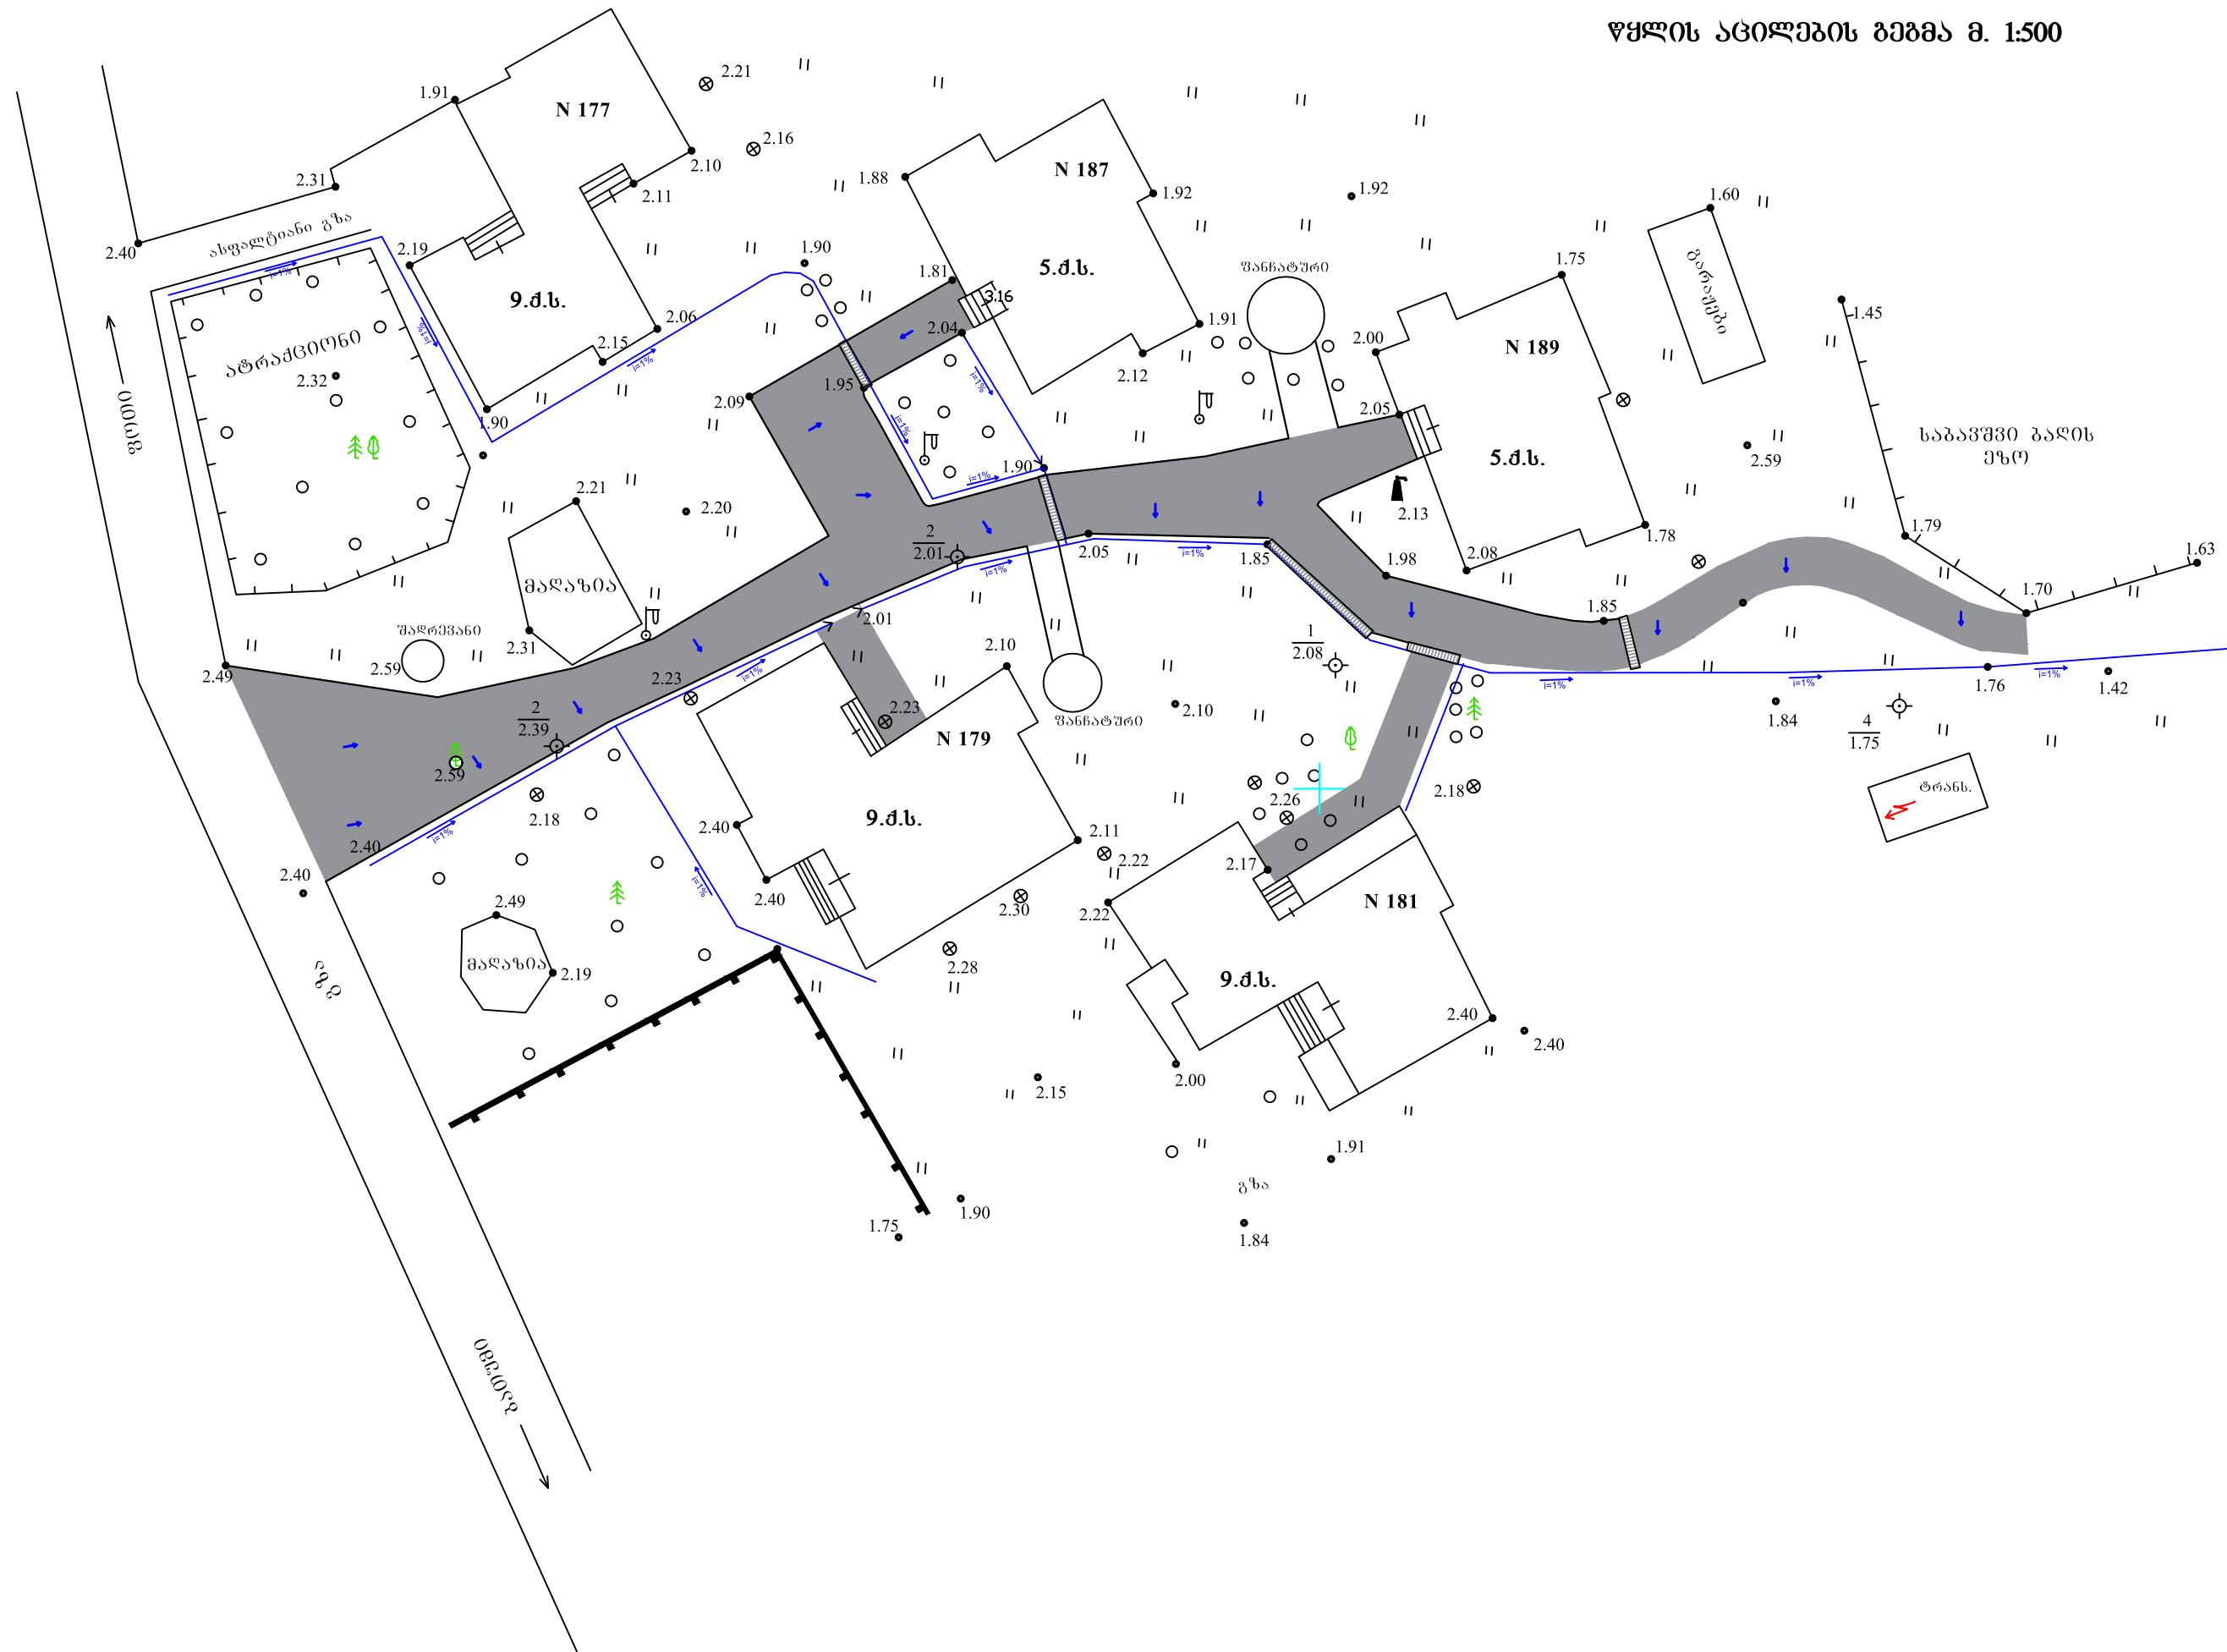

ქ. ზოთი ბუჩის ქუჩა N 179 - 181 - 177 - 187 და 189 ოს
შენიშვნა მ. 1:500

