

**ბორჯომში ბრ.ხანძთელის ქ№9
მიმდებარედ სკვერის მოწმობის
სამუშაოები**

ბორჯომი 2020წ

არსებული სიტუაციის ამსახველი ფოტო მასალა



			ნახაზის სათაური: არსებული სიტუაციის ამსახველი ფოტო მასალა
შეასრულა	მ.სოლოლაშვილი	ხელმოწერა:	ბორჯომში გრ.ხანძთელის ქ.№9 მიმდებარედ პროექტის სათაური: სკვერის მოწყობის სამუშაოები
დამკვეთი	ბორჯომის მუნიციპალიტეტი		
			მისამართი: ბორჯომი, გრ.ხანძთელის ქ.№9

სიტუაციური გეგმა



			ნახაზის სათაური: სიტუაციური გეგმა
შეასრულა მ. სოლოდაშვილი	ხელმოწერა:		
დამკვეთი: ბორჯომის მუნიციპალიტეტი		პროექტის სათაური:	გორჯოში გრ.ხანძრის ქ.9 მიმდებარე სკვერის მოწესრიგის სამუშაოები
			მისამართი: ბორჯომი, გრ.ხანძრის ქ.9

ბანმარტეპიტი ბარათი

საპროექტო დავალების შესაბამისად დასაპროექტებელია ბორჯომში გრ. ხანძელის #9 მიმდებარედ სკვერის მოწყობის სამუშაოები სამუშაოები
მუნიციპალიტეტის გამგეობის ინფრასტრუქტურის წარმომადგენელთან ერთად მოხდა ტერიტორიის დათვალიერება და განისაზღვრა ჩასატარებელი სამუშაოების ჩამონათვალი:

ტერიტორიაზე მოეწყობა საყრდენი კედელი, კედელი მოპირკეთდება ბუნებრივი ქვით(ნიჩბისის), კედლის თავზე მოეწყობა ბაზალტის ქუდი, მოეწყობა კაუჩუკის და ბაზალტის ბრექჩის საფარი, დაიდგმება ატრაქციონები სკამები და ურნები, მოეწყობა ლითონის მოაჯირი და ფანჩატური, ტერიტორიაზე მოეწყობა დეკორატიული ლამპიონები დაირგვება მწვანე ნარგავები, მოეწყობა ავტოსადგომი და მოხდება ავტოსადგომის მოასფალტება.

მშენებლობის პირველ ეტაპზე:

დაგეგმილია საყრდენი კედლის მოწყობა 38,5 გ/მ რომელიც მოპირკეთდება ბუნებრივი ქვით(ნიჩბისის) გაუკეთდება ბაზალტის უდები, ტერიტორიაზე მოეწყობა რკინაბეტონის ფილა 149 კვმ რომელზეც მოეწყობა ბაზალტის ბრექჩის და კაუჩუკის საფარი, მოეწყობა ბორდიური, დაიდგმება ატრაქციონები, სკვერის სკამები(2ც), დეკორატიული სკამი საქანელა(2ც) და ურნები(3ც), დაირგვება მწვანე ნარგავები(ტუია საბორდიურე 25ც), მოეწყობა განათება დეკორატიული ლამპიონებით (4ც), მოასფალტდება ავტოსადგომი (70კვმ)



			ნახაზის სათაური: ბანმარტეპიტი ბარათი	
	შეასრულა: მ.სოლოდაშვილი	ხელმოწერა:	პროექტის სათაური: ბორჯომში გრ.ხანძელის ქ.9 მიმდებარედ სკვერის მოწყობის სამუშაოები	
	დამკვეთი: ბორჯომის მუნიციპალიტეტი			
			მისამართი: ბორჯომი, გრ.ხანძელისქ.#9	

ვიზუალიზაცია




			ნახაზის სათაური	ვიზუალიზაცია	
შეასრულა: მ.სოლოლაშვილი	ხელმოწერა:		პროექტის სათაური:	ბორჯომში გრ.ხანძთელის ქ.№9 მიმდებარედ სკვერის მოწყობის სამუშაოები	
დამკვეთი: ბორჯომის მუნიციპალიტეტი					
			მისამართი:	ბორჯომი, გრ.ხანძთელისქ. #9	

სკვერის გეგმა

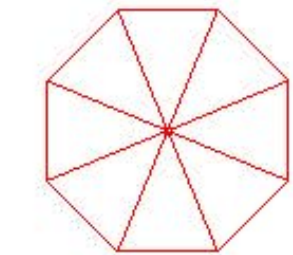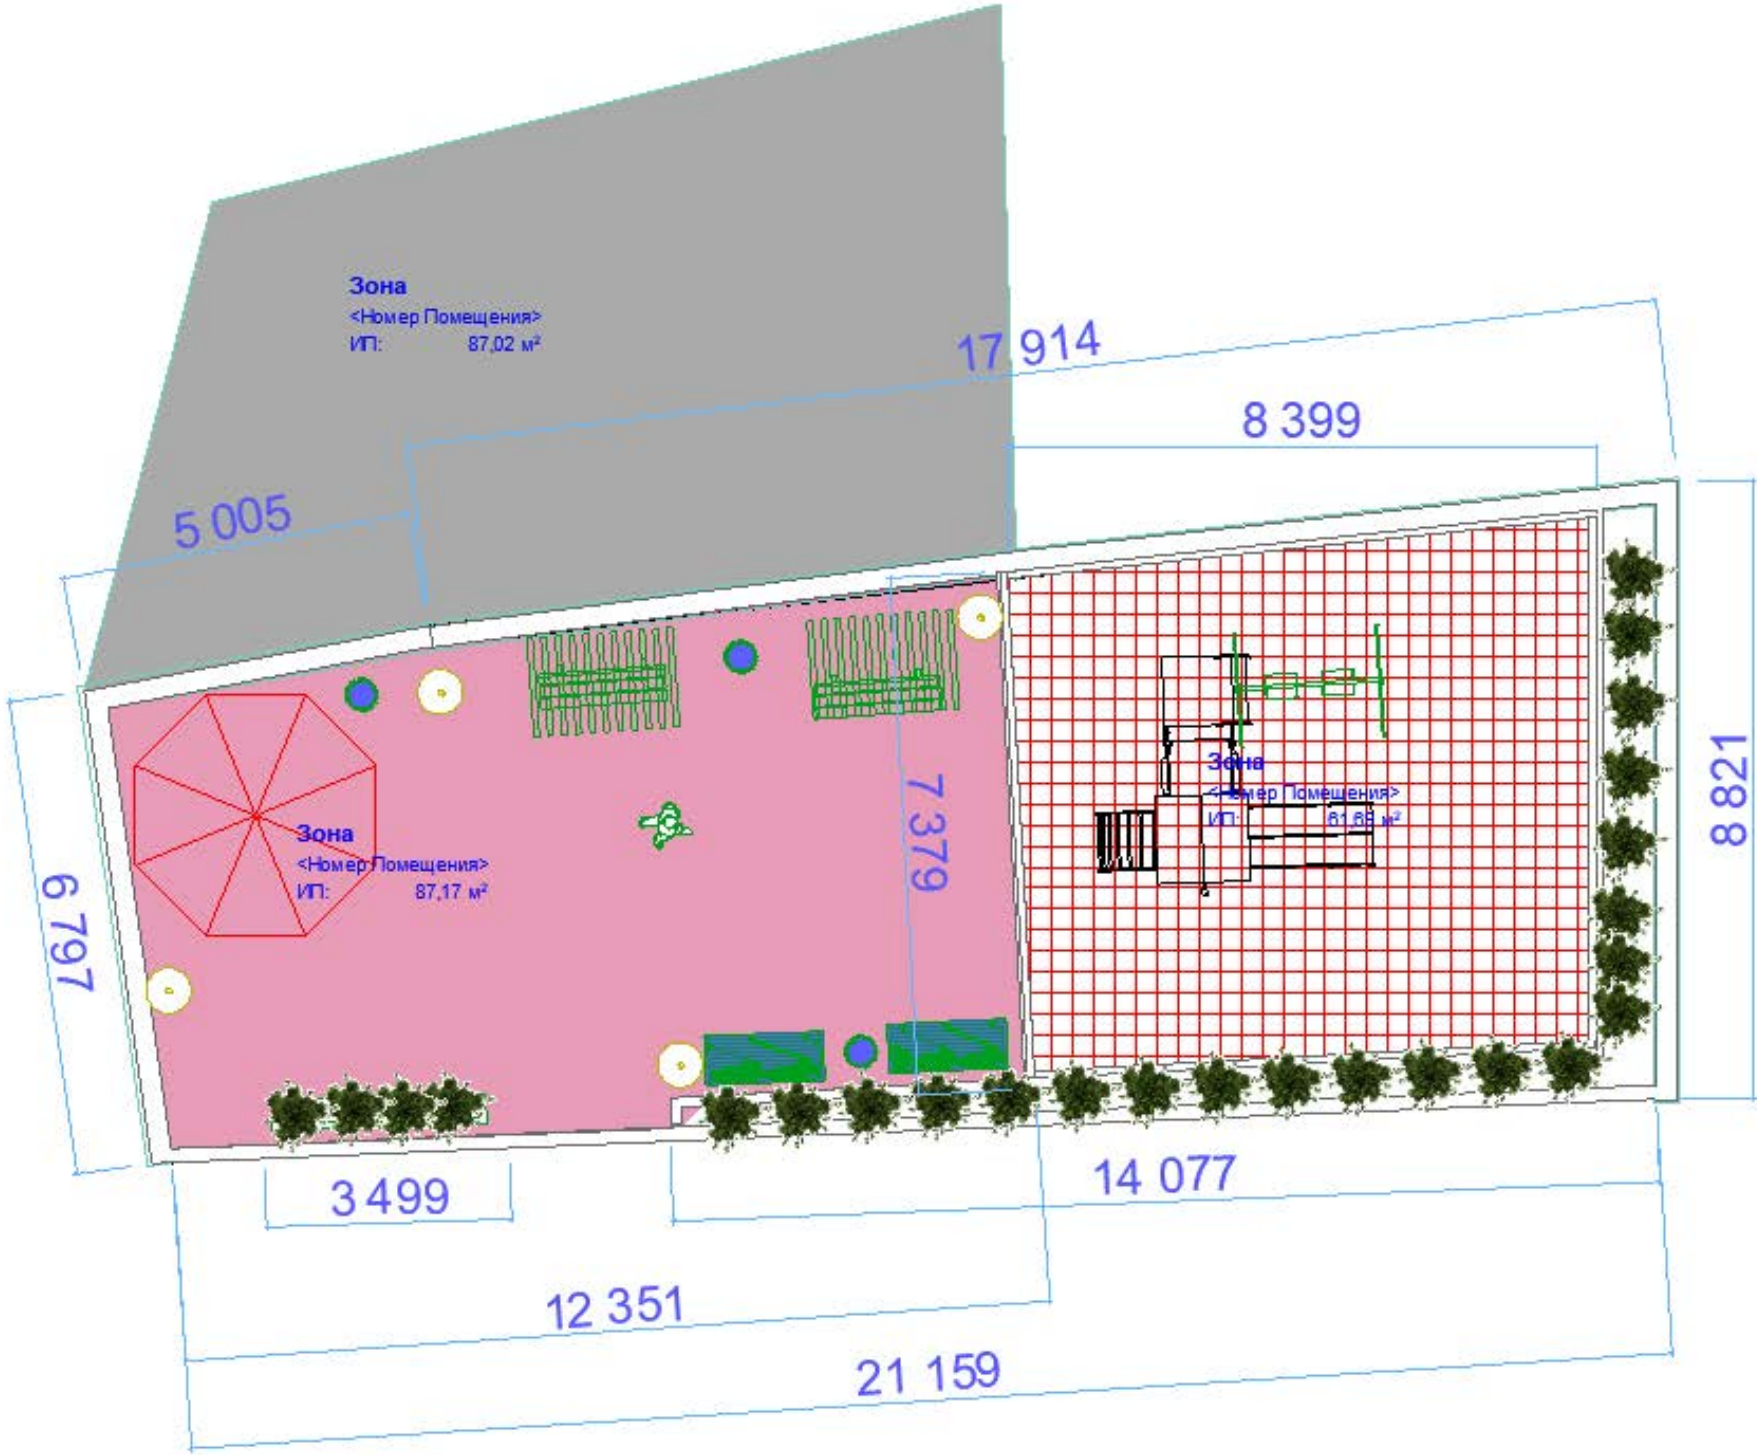

ფანჩატური

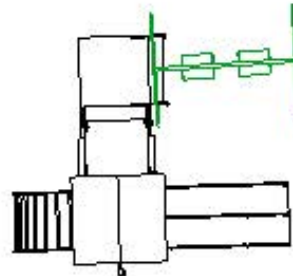

სასრიალო ასტრაციონი
საქანებებით



დეკორატიული სკამი
საქანულა



ბარე განათების ლამპიონი



ურნა



სკვერის სკამი




ხის ქოთანები



მწვანე ნარგავები


			სკვერის გეგმა		
მეასრულა :	მ.სოლოღაშვილი	ხელმოწერა:			
დამკვეთი :	ბორჯომის მუნიციპალიტეტი		პროექტის სათაური:	ბორჯომში გრ.ხანძრის ქ.9 მიმდებარედ სკვერის მოწყობის სამუშაოები	
			მისამართი:	ბორჯომი, გრ.ხანძრის ქ.9	

სკვერის გეგმა

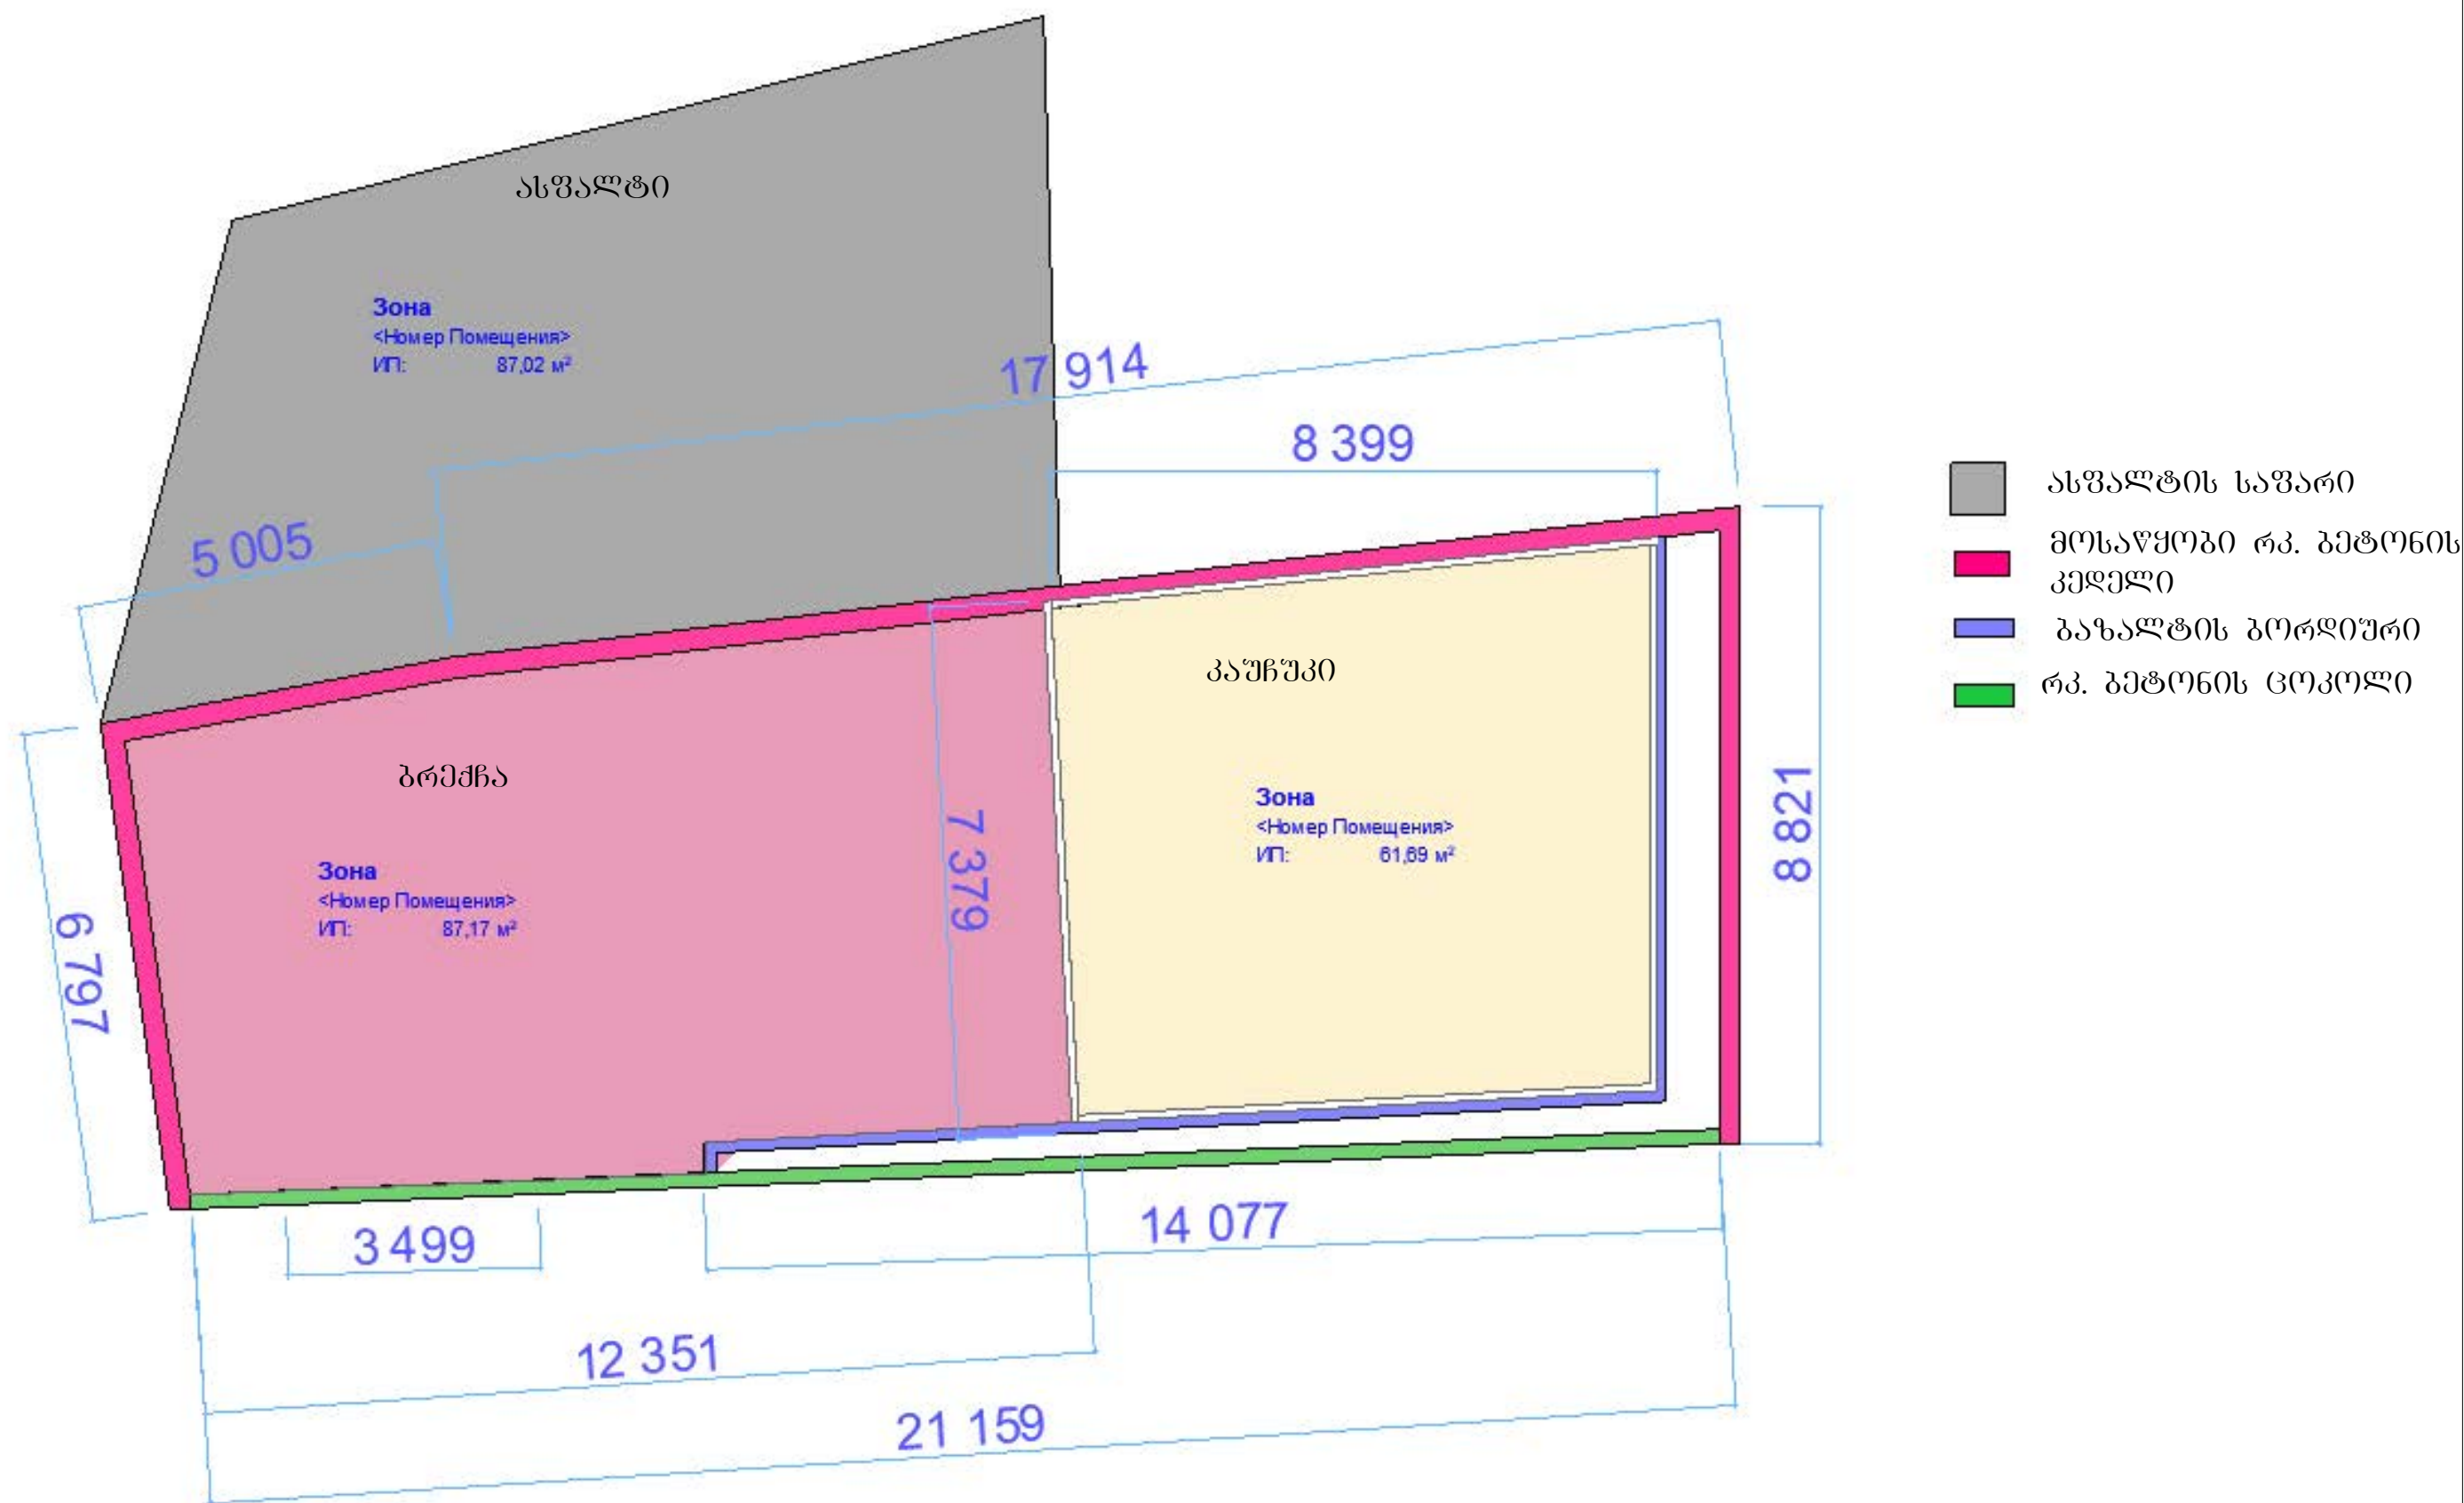



			ნახაზის სათაური: ბლოკის წყობის კედლის რეგულირება	
	შეასრულა: მ.სოლოღაშვილი	ხელმოწერა:	პროექტის ბორჯომში გრ.ხანძრის ქს.9 მიმდებარედ	
	დამკვეთი: ბორჯომის მუნიციპალიტეტი		სკვერის მოწყობის სამუშაოები	
			სათაური:	
			მისამართი: ბორჯომი, გრ.ხანძრის ქს.9	

მოსაწერი საპროექტო კედლის არმირება

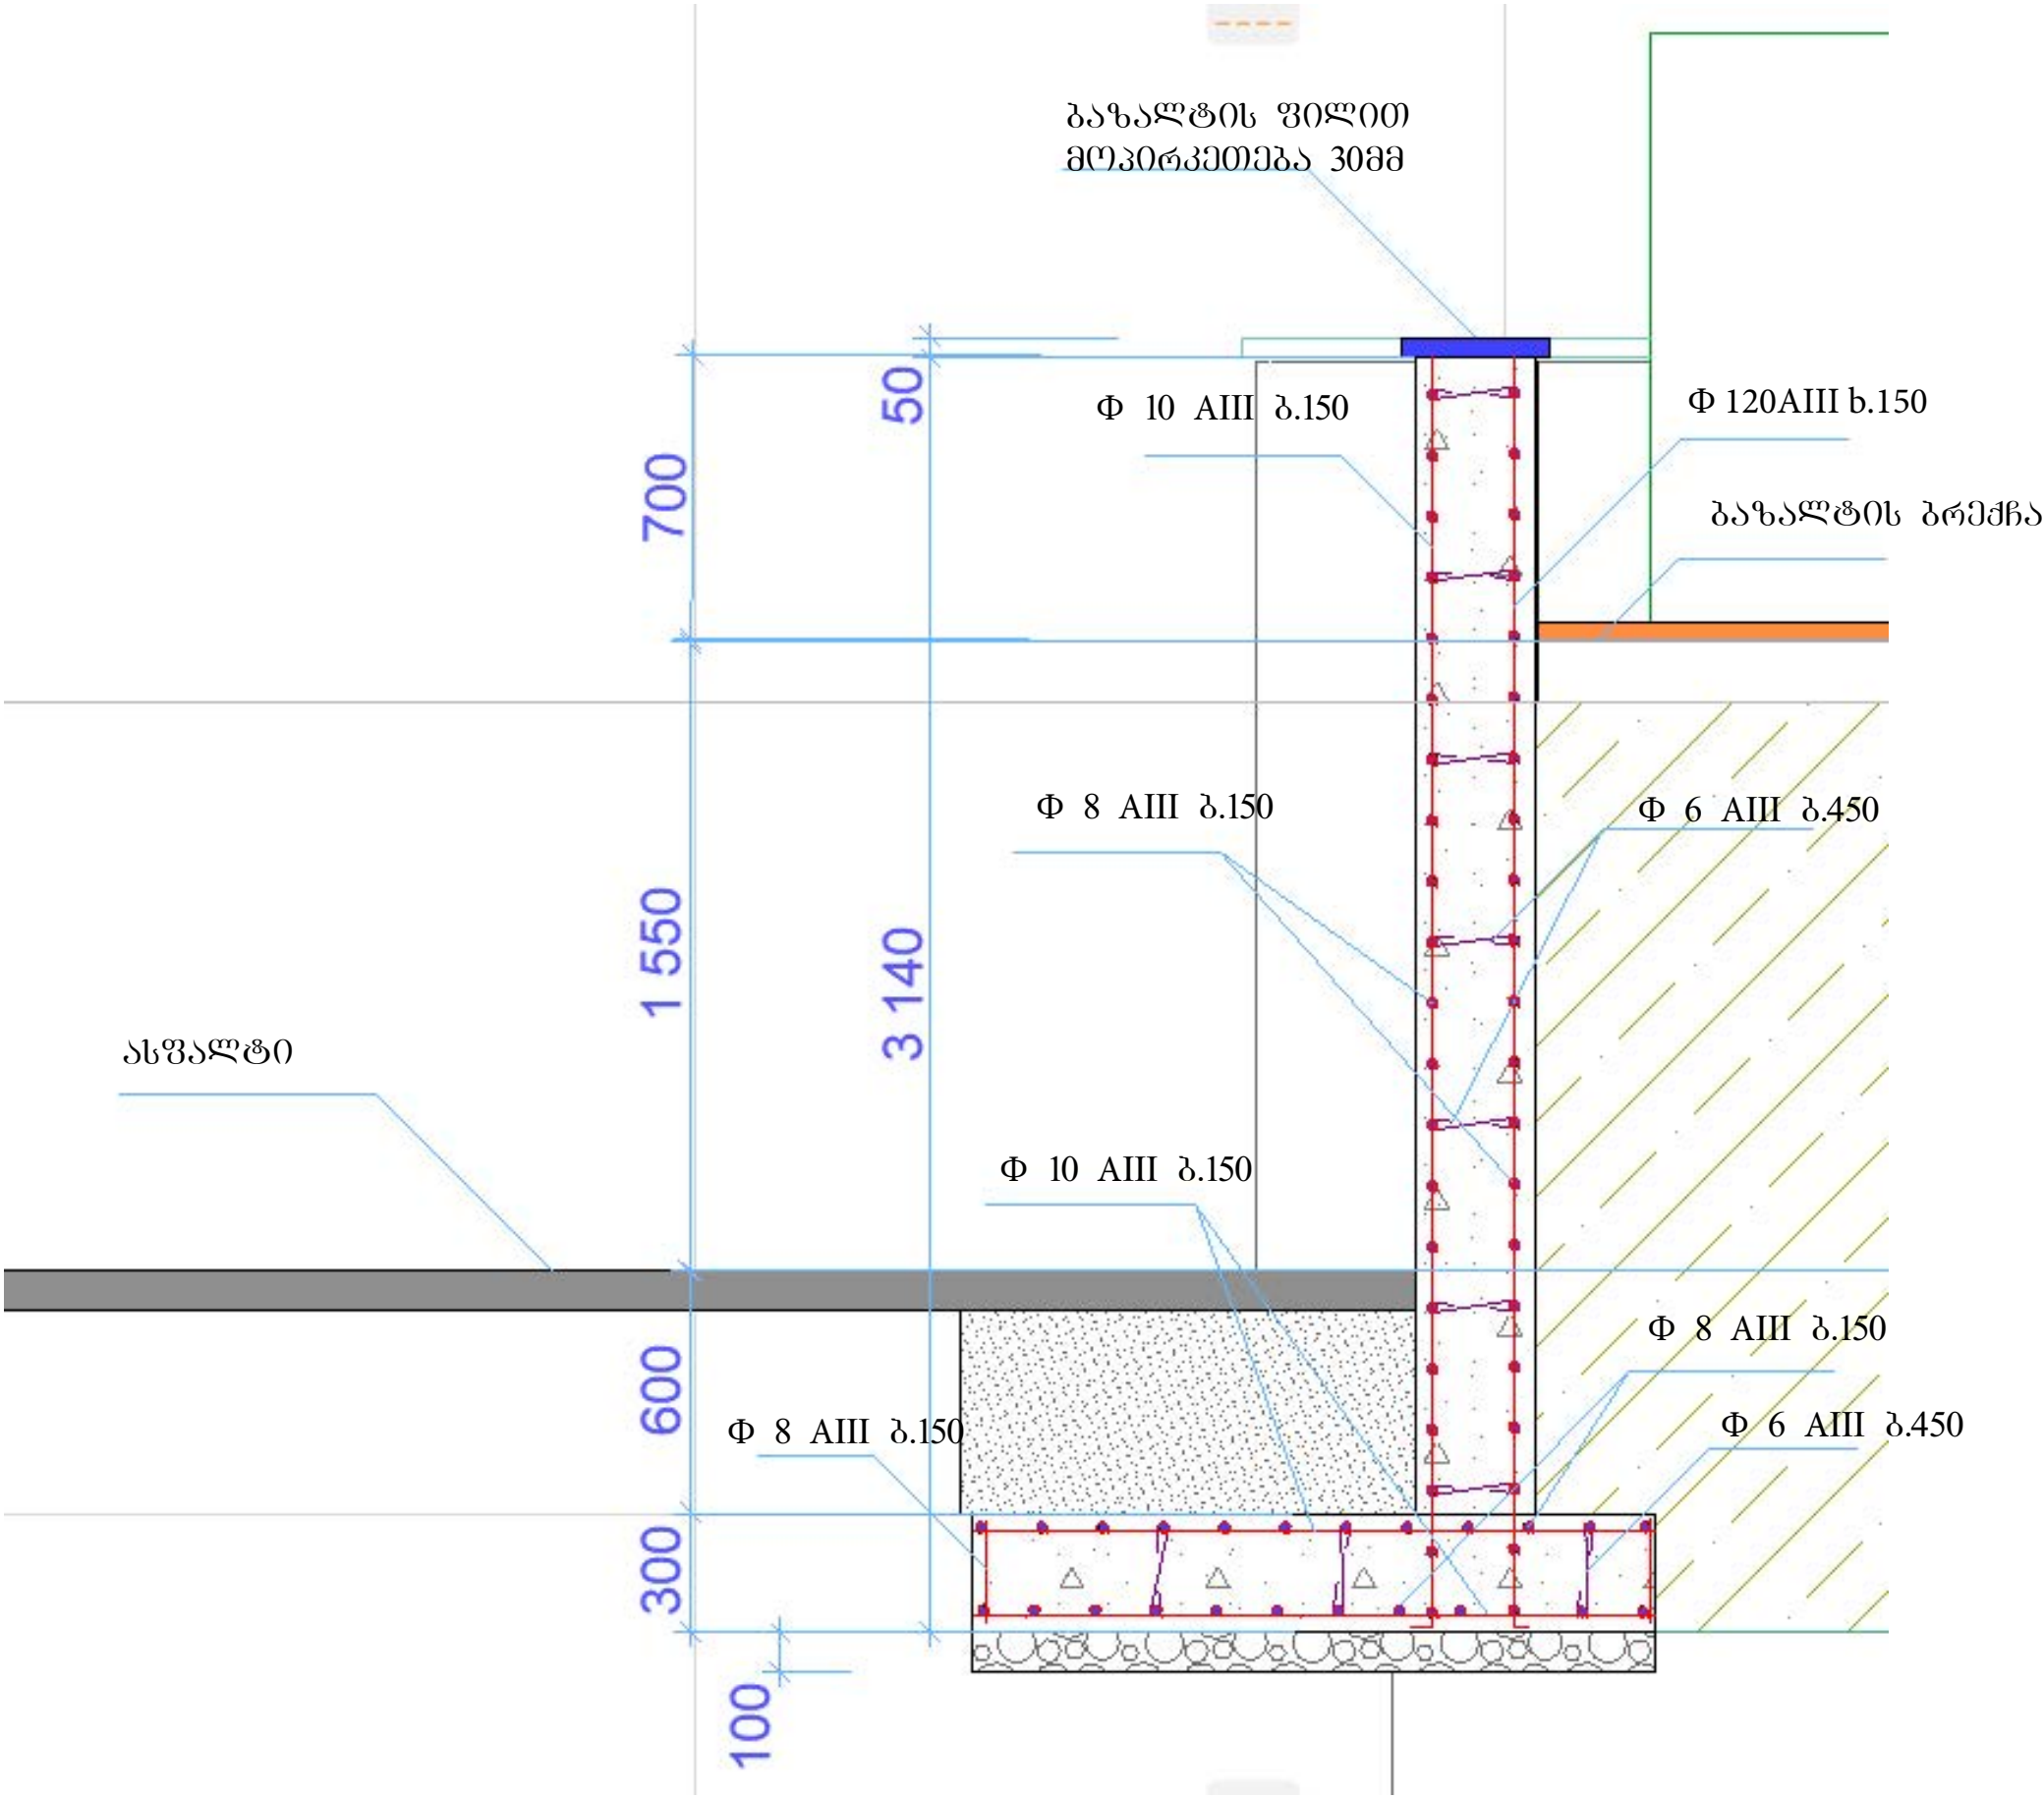

			ნახაზის სათაური: ბლოკის წყობის კედლის რეაბილიტაცია	
	შეასრულა: მ.სოლოღაშვილი	ხელმოწერა:		
	დამკვეთი: ბორჯომის მუნიციპალიტეტი		პროექტის სათაური: ბორჯომში გრ.ხანძრის ქ.9 მიმდებარედ სკვერის მოწყობის სამუშაოები	
			მისამართი: ბორჯომი, გრ.ხანძრის ქ.9	

კაუჩუკის ფილების მოწყობის სქემა

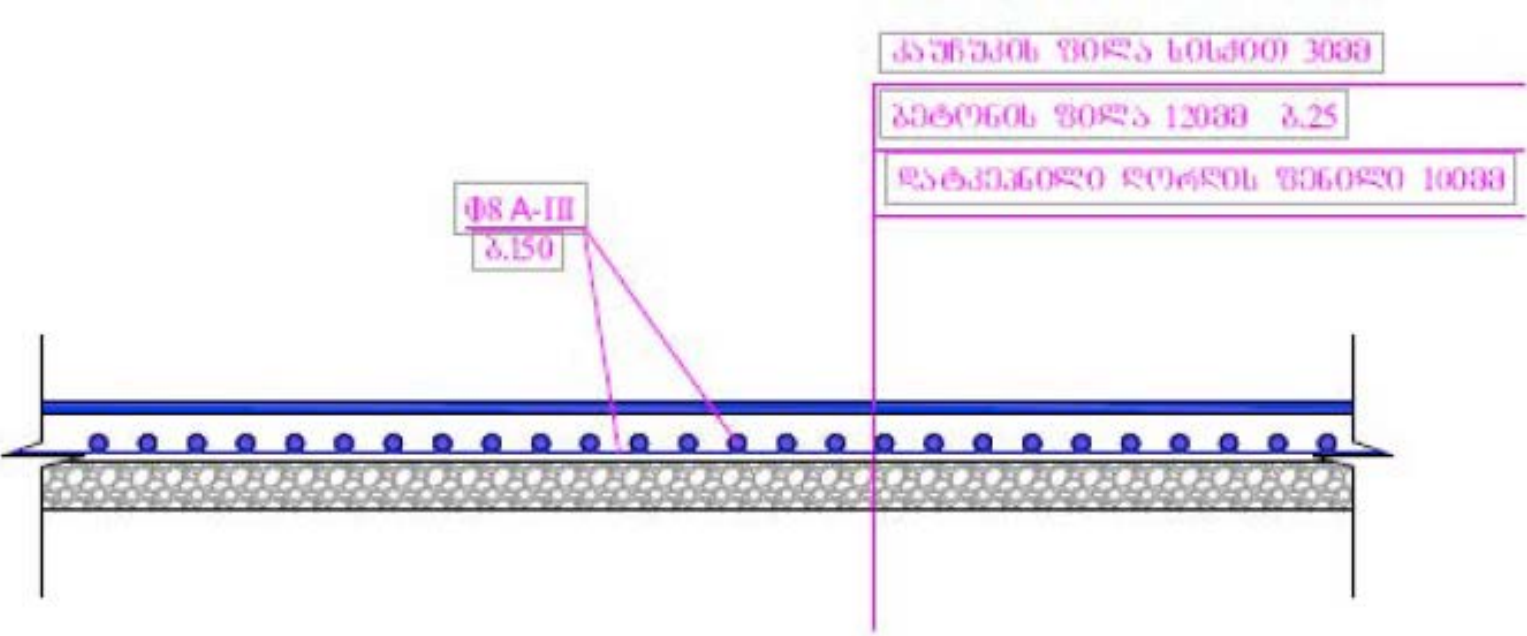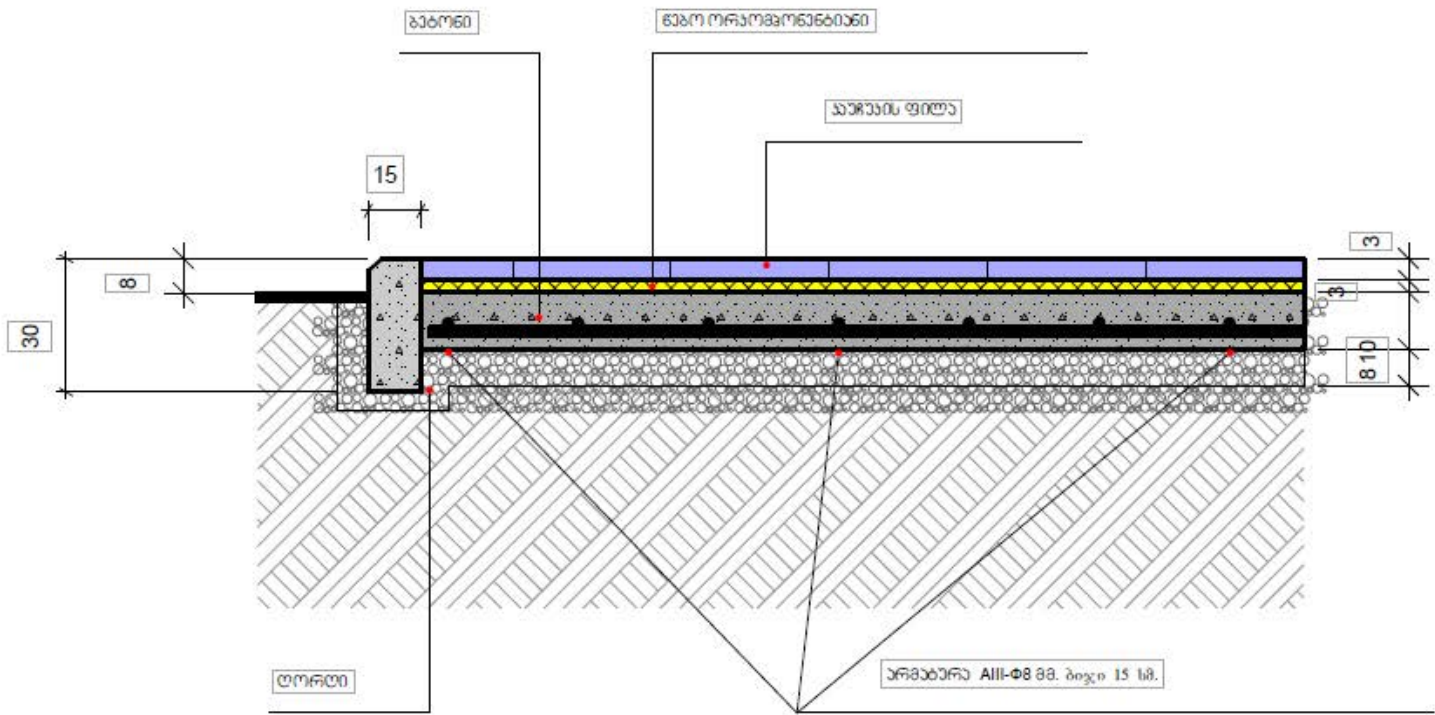


			ნახაზის სათაური: არმირებული ბეტონის ფილის მოწყობა	
	შეასრულა მ.სოლოლაშვილი	ხელმოწერა:	პროექტის სათაური: ბორჯომში გრ.ხანძრის ქ.9 მიმდებარედ სკვერის მოწყობის სამუშაოები	
	დამკვეთი ბორჯომის მუნიციპალიტეტი			
			მისამართი: ბორჯომი, გრ.ხანძრის ქ.#9	

სანათების მოწყობის სქემა



		ნახაზის სათაური: სანათების მოწყობის სქემა	
შეასრულა მ.სოლოლაშვილი	ხელმოწერა:	ბორჯომში გრ.ხანძრის ქ.9	
დამკვეთი ბორჯომის მუნიციპალიტეტი		პროექტის სათაური: მიმდებარედ სკვერის მოწყობის სამუშაოები	
		მისამართი: ბორჯომი, გრ.ხანძრის ქ.9	

ლითონის ღობის მოწყობის სქემა

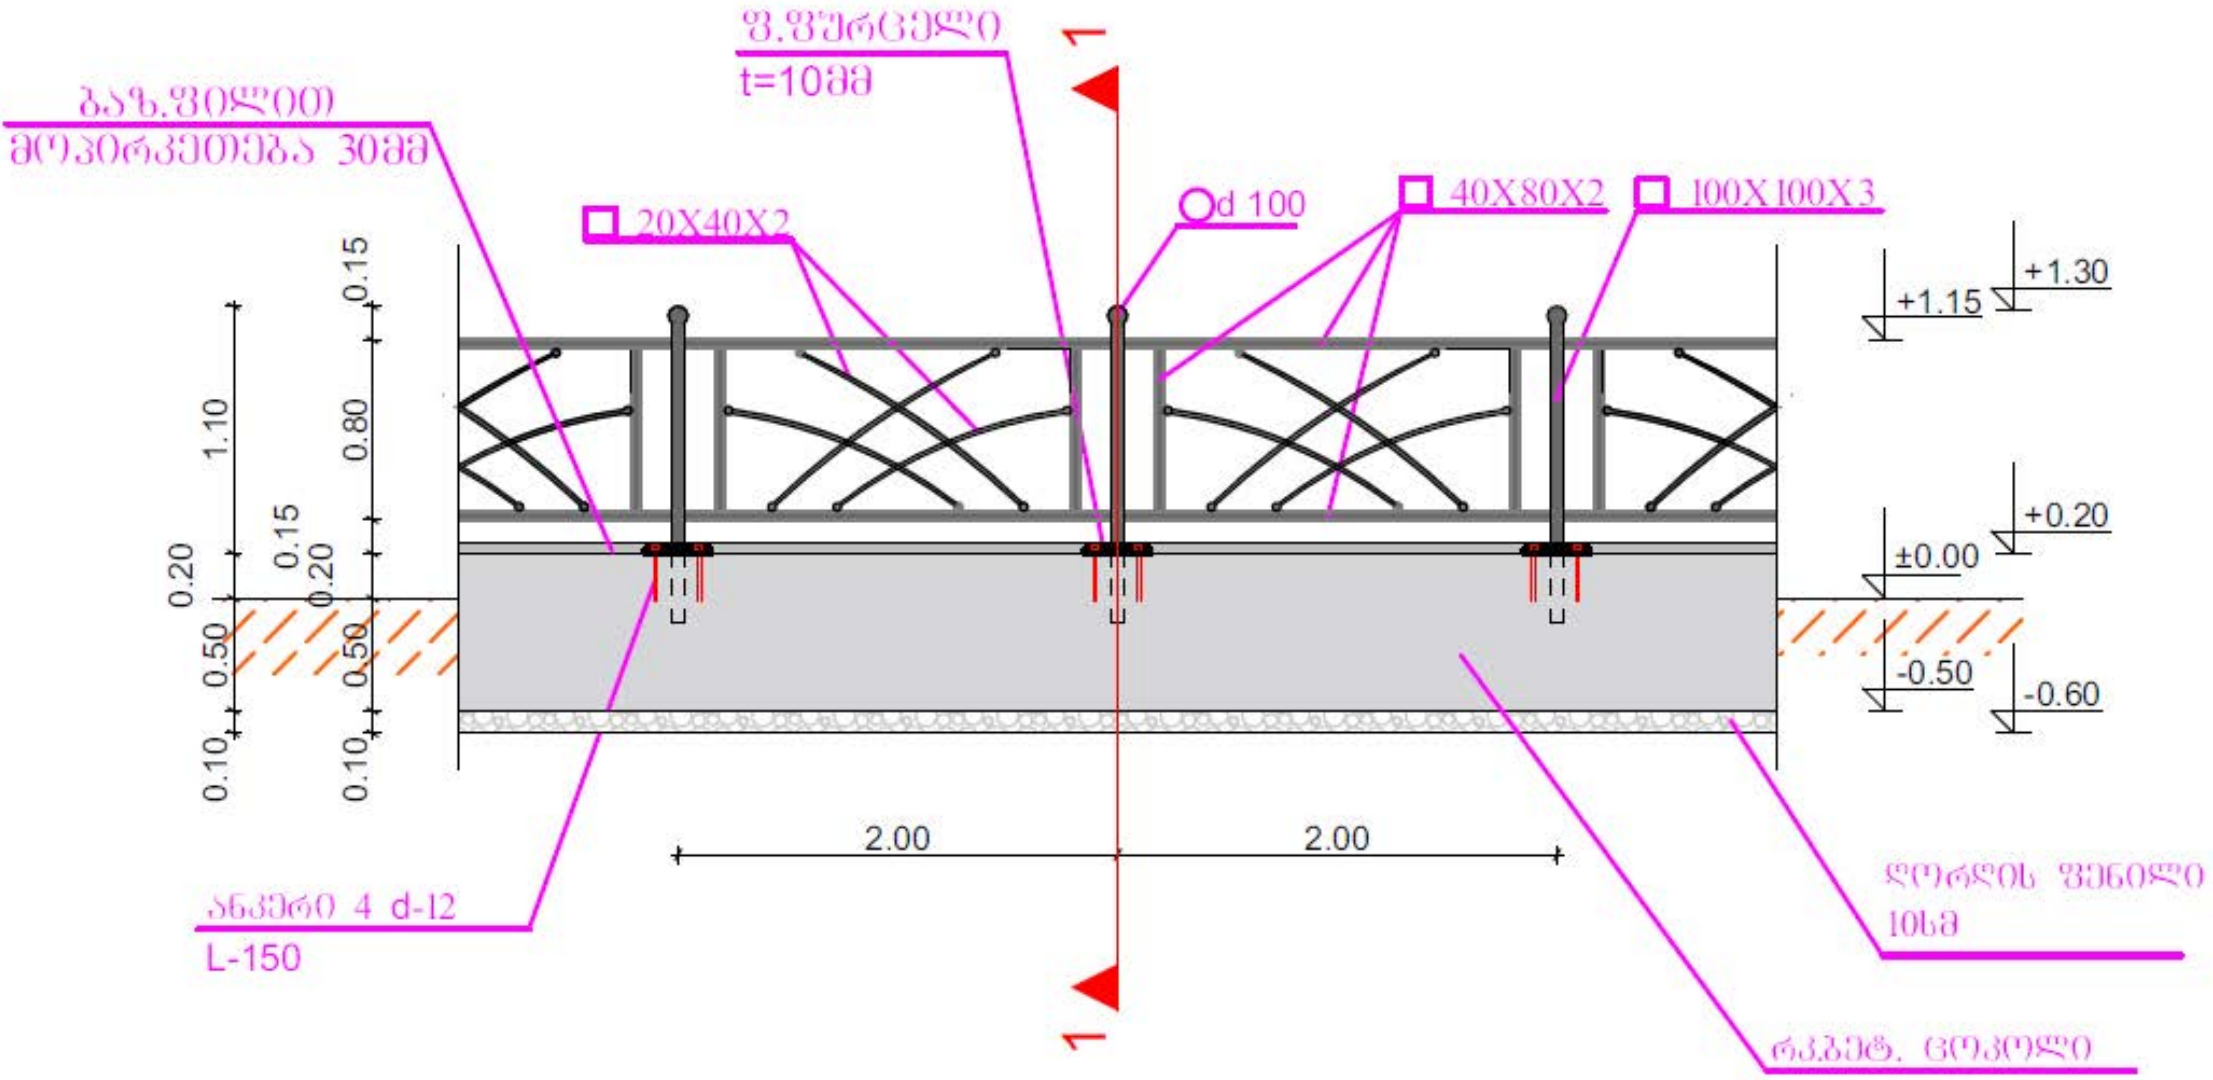


მონტაჟის ნიშნები
82 სმმმ
164 გ/მ




		ნახაზის სათაური:	ლითონის ღობის მოწყობის სქემა
მუშარულა	მ.სოლოლაშვილი	ხელმოწერა:	ბორჯომში გრ.ხანძრის ქ.9 მიმდებარედ პროექტის სათაური: სკვერის მოწყობის სამუშაოები
დამკვეთი	ბორჯომის მუნიციპალიტეტი		
		მისამართი:	ბორჯომი, გრ.ხანძრის ქ.9

დეკორატიული ლამპიონი

ცმუხილვა 10%

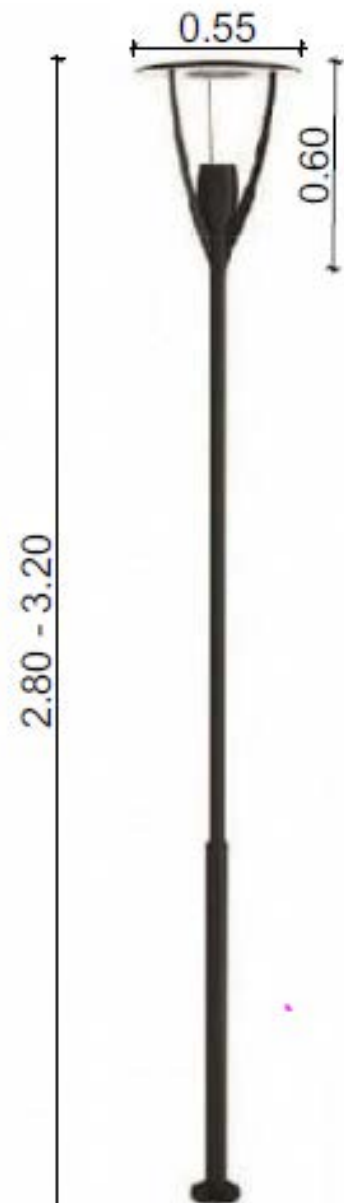

ბანათების გოძის ჩაანკრება

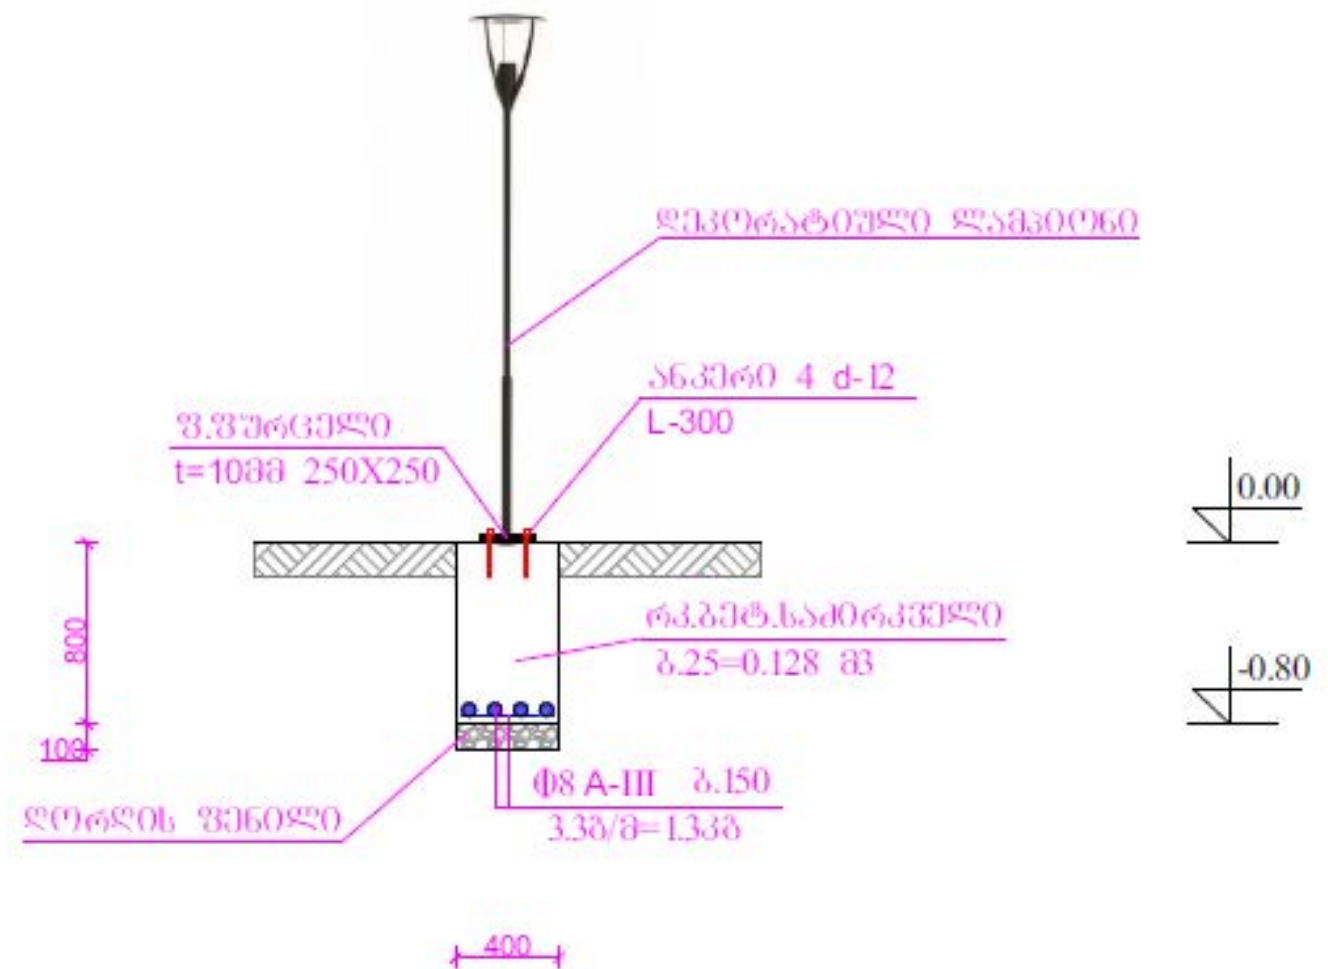


			ნახაზის სათაური: ბანათების გოძის ჩაანკრება
შეასრულა	მ.სოლოლაშვილი	ხელმოწერა:	ბორჯომში გრ.ხანძრის ქ.9 მიმდებარედ პროექტის სათაური: სკვერის მოწყობის სამუშაოები
დამკვეთი	ბორჯომის მუნიციპალიტეტი		
			მისამართი: ბორჯომი, გრ.ხანძრის ქ.9



ატრამციონი



ურნა

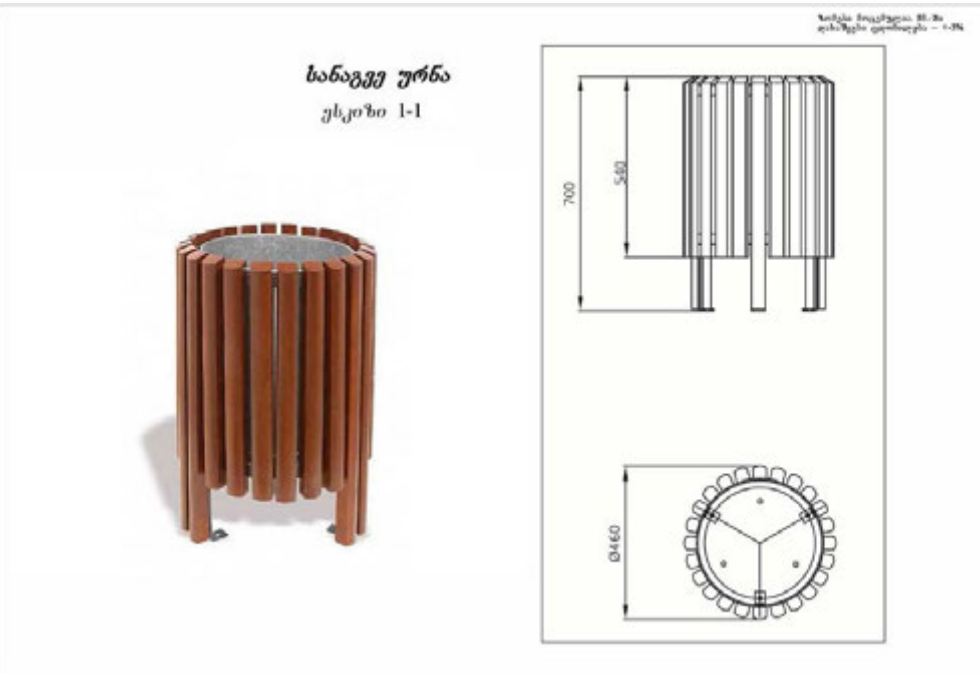

ინჟინტარი

სკამი საქანელა



საქანელა ტურნიკი




საბაღე სკამი



		ნახაზის სათაური:	ინჟინტარი
შეასრულა მ. სოლოდუილი	ხელმოწერა:	პროექტის სათაური:	გორჯოში გრ.ხანძრის ქ.9 მიმდებარე სკამების მოწოდების სამუშაოები
დამკვეთი: ბორჯომის მუნიციპალიტეტი			
			მისამართი: ბორჯომი, გრ.ხანძრის ქ.9


ხის უანხატური
ფასადი 1

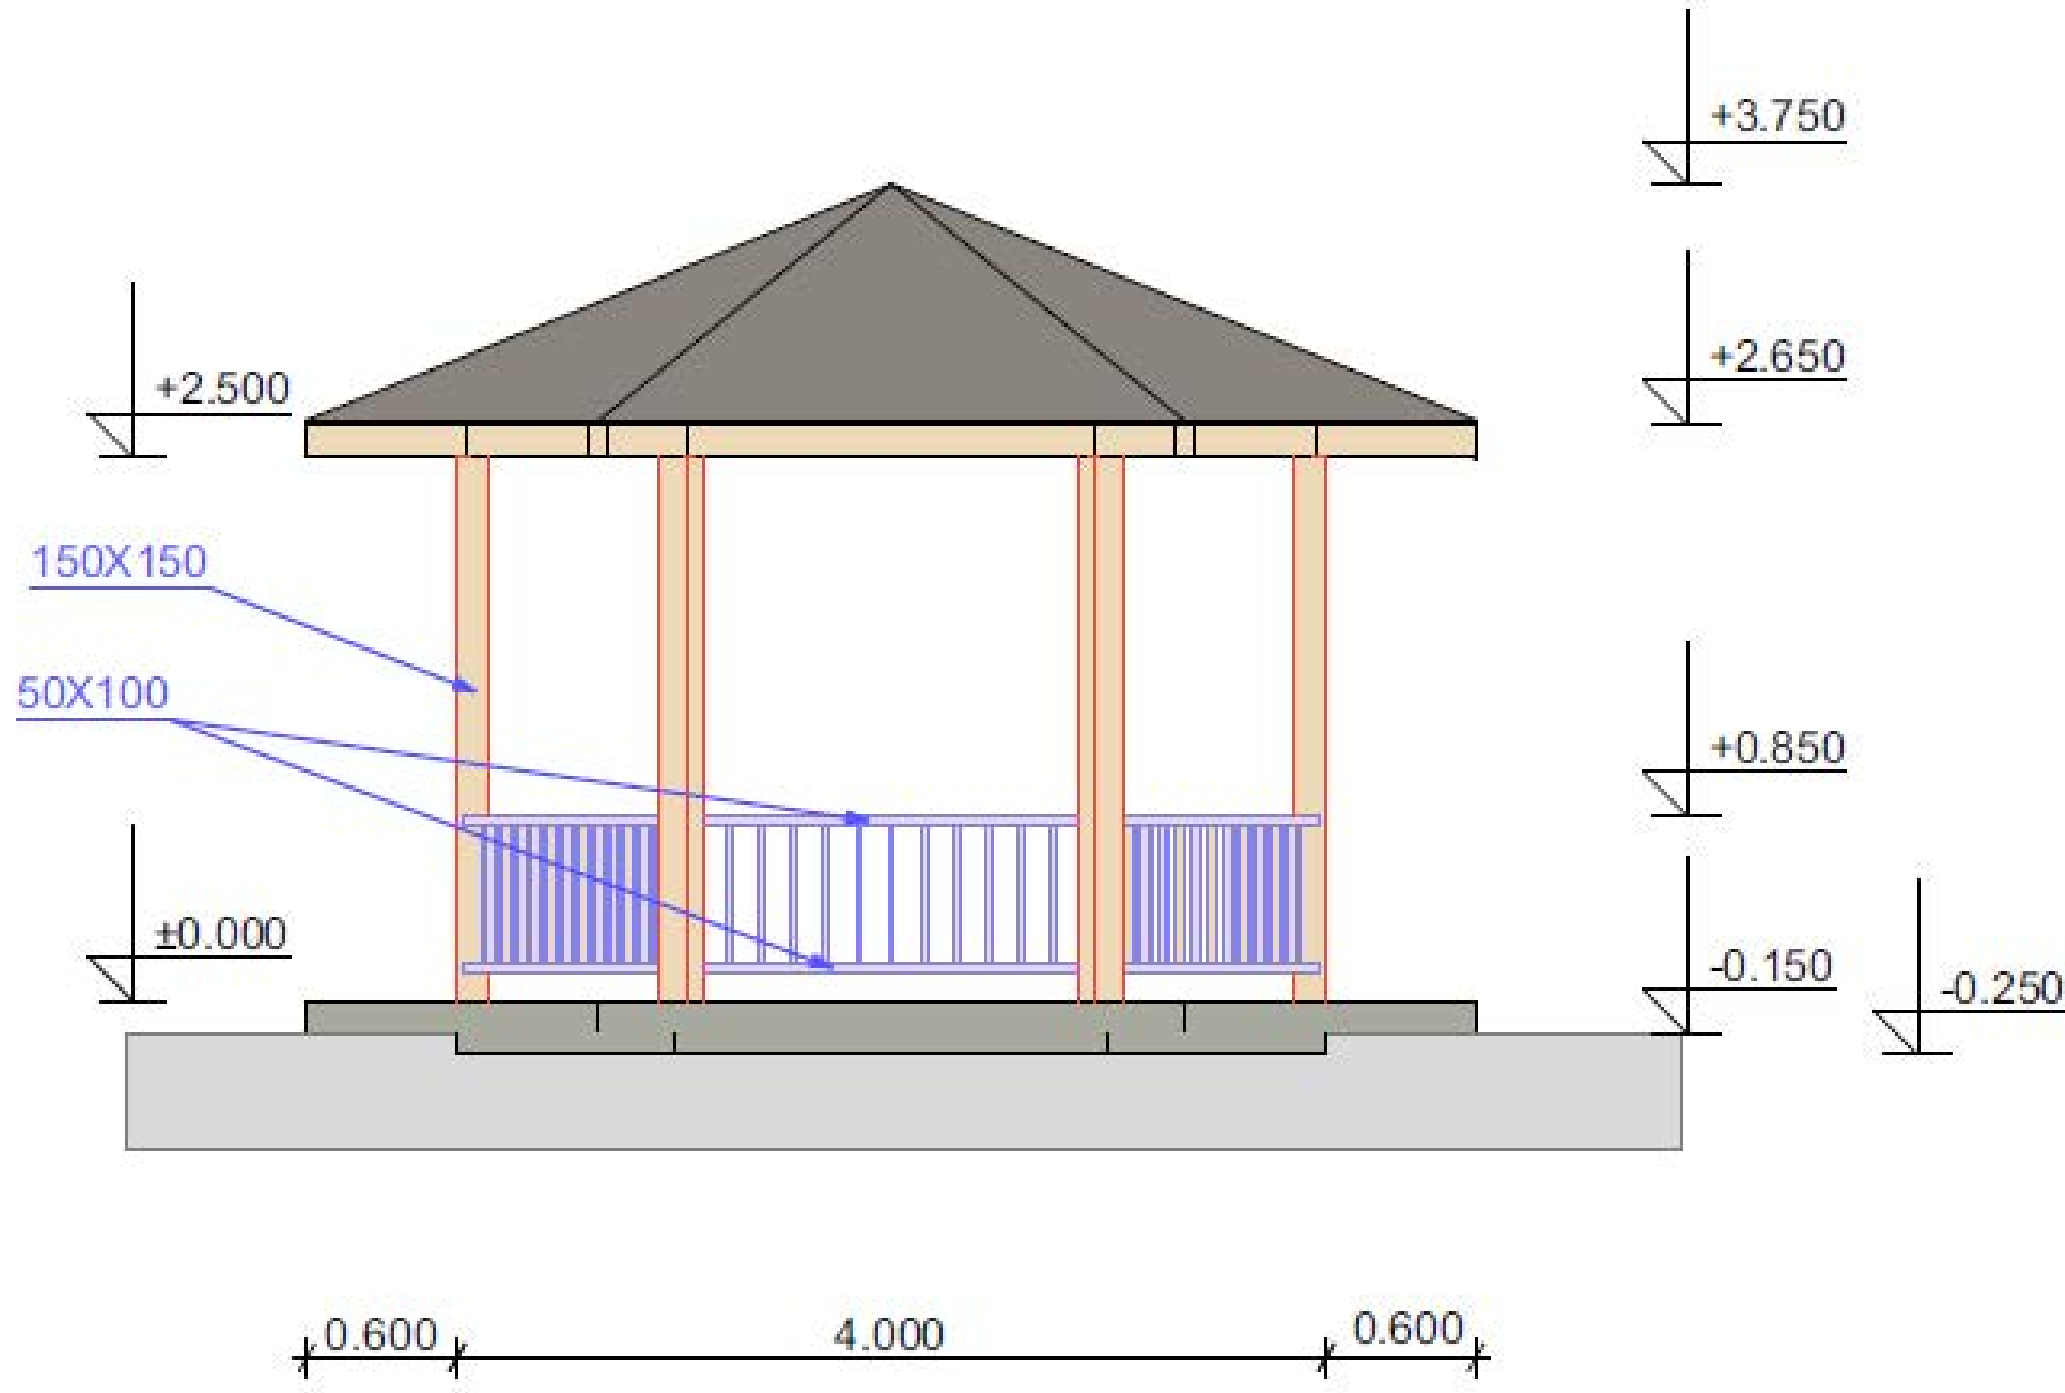

			ნახაზის სათაური: ხის უანხატური	
	შეასრულა: მ.სოლოღაშვილი	ხელმოწერა:	პროექტის სათაური: ბორჯომში გრ.ხანძოელის ქ.9 მიმდებარედ სკვერის მოწყობის სამუშაოები	
	დამკვეთი: ბორჯომის მუნიციპალიტეტი			
			მისამართი: ბორჯომი, გრ.ხანძოელის ქ.#9	





ხის ფანჯარა

ფანჯრა 2

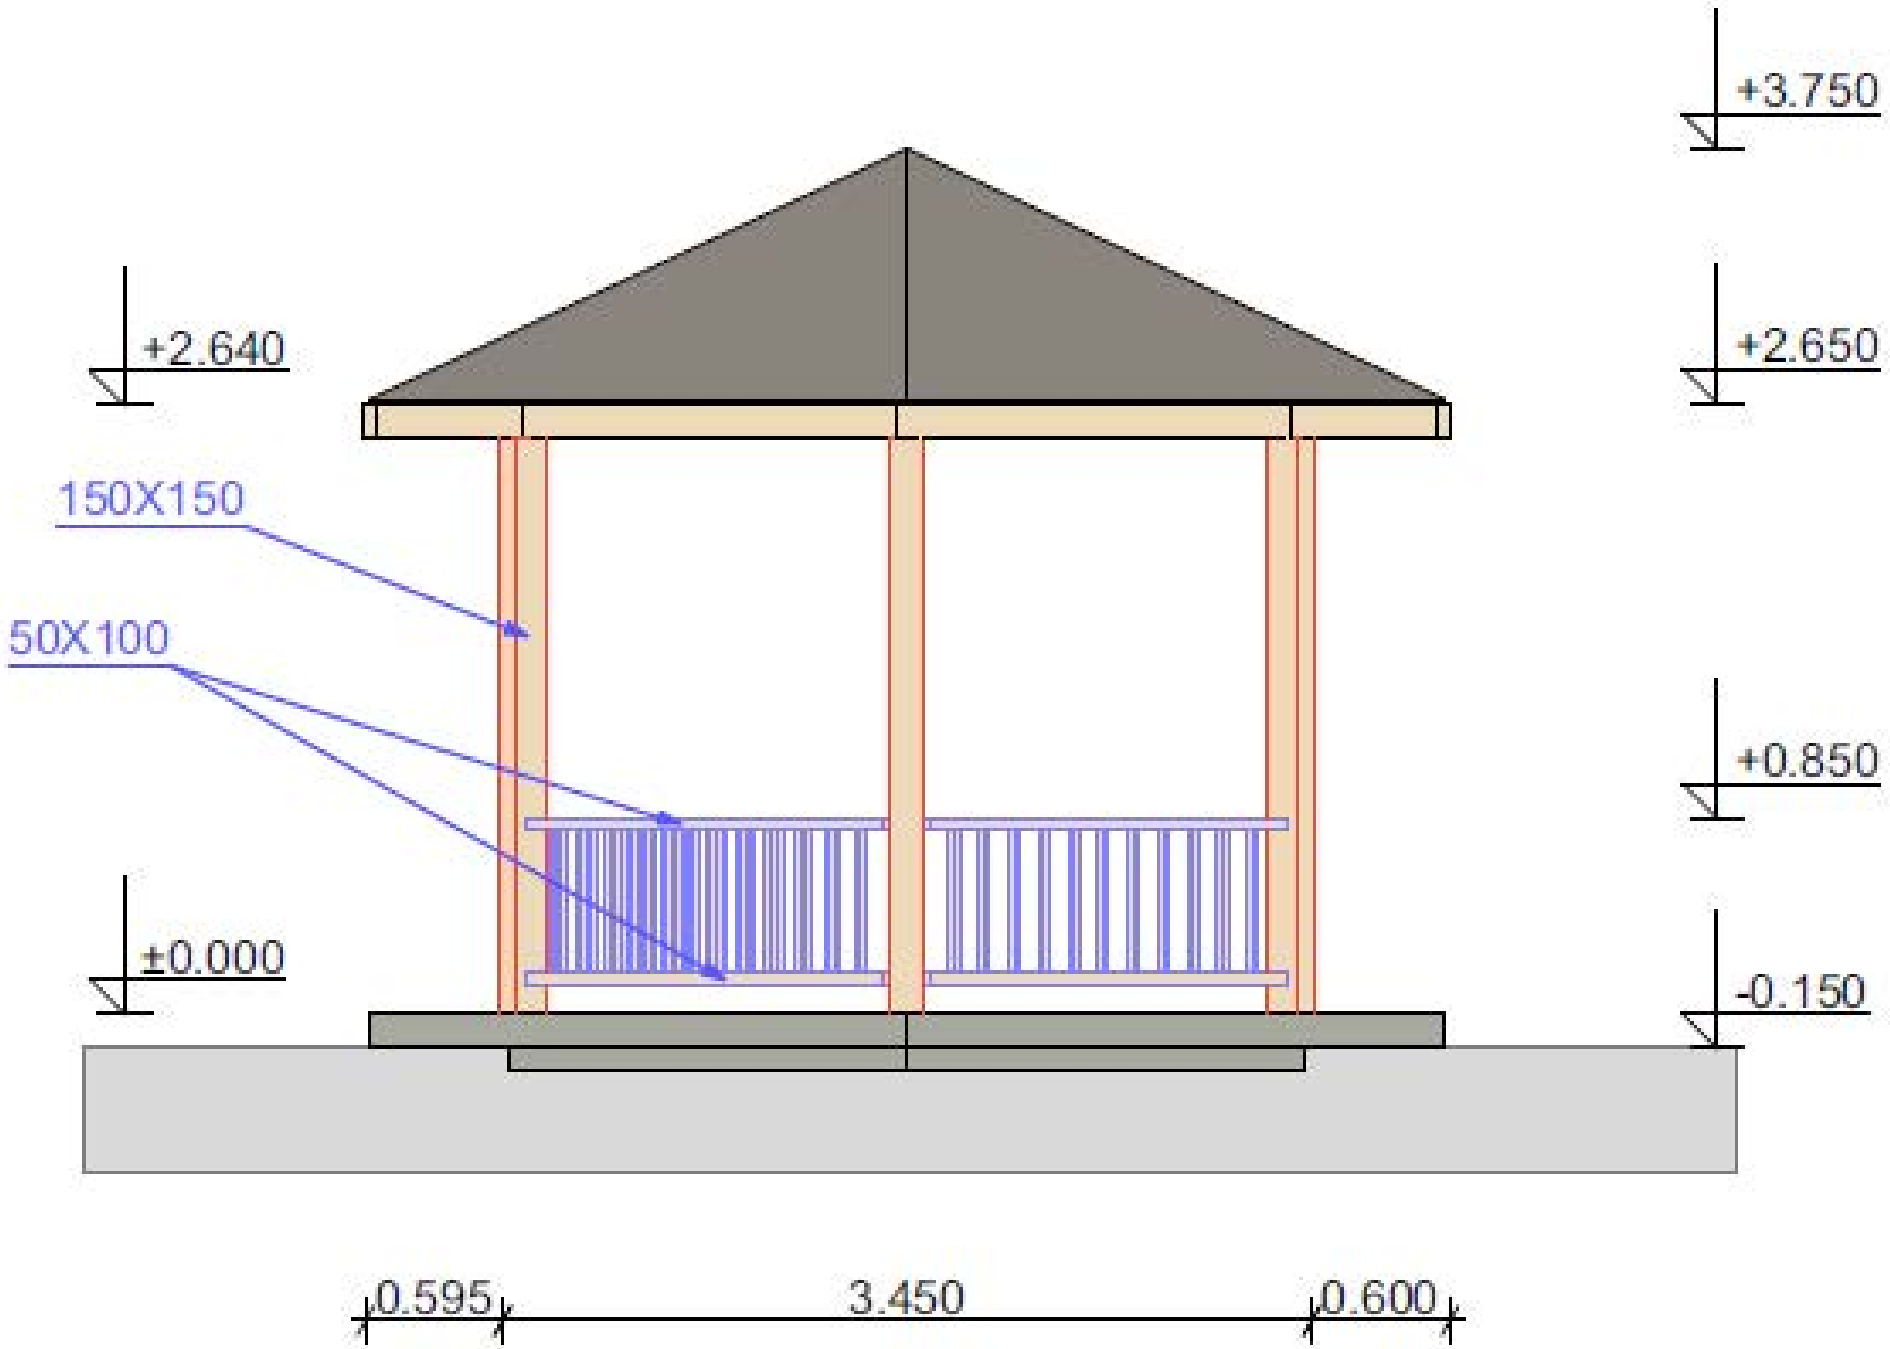

		ნახაზის სათაური: ხის ფანჯარა	
შეასრულა მ.სოლოლაშვილი	ხელმოწერა:	ბორჯომში გრ.ხანძთელის ქ.9	
დამკვეთი ბორჯომის მუნიციპალიტეტი		პროექტის სათაური: მიმდებარედ სკვერის მოწყობის სამუშაოები	
		მისამართი: ბორჯომი, გრ.ხანძთელის ქ.9	


ხის ფანჯარა

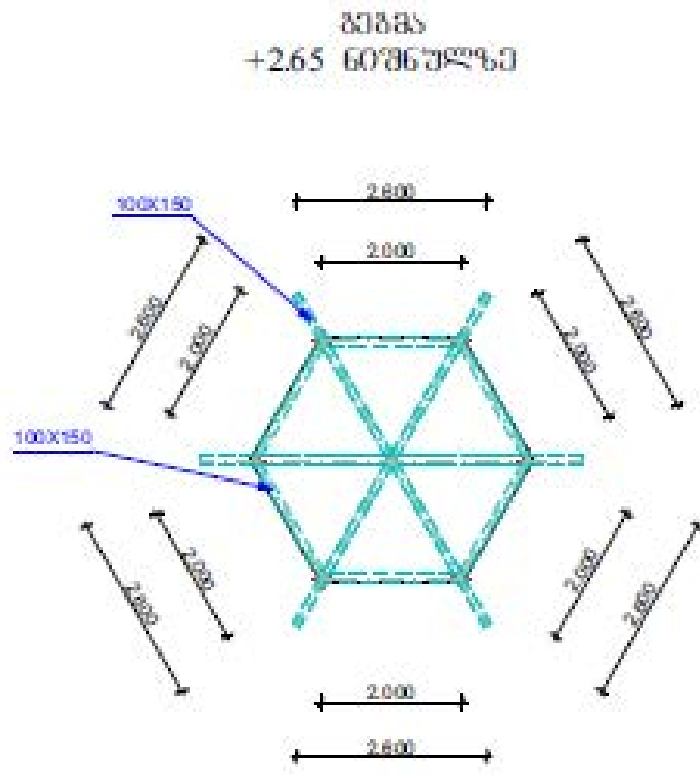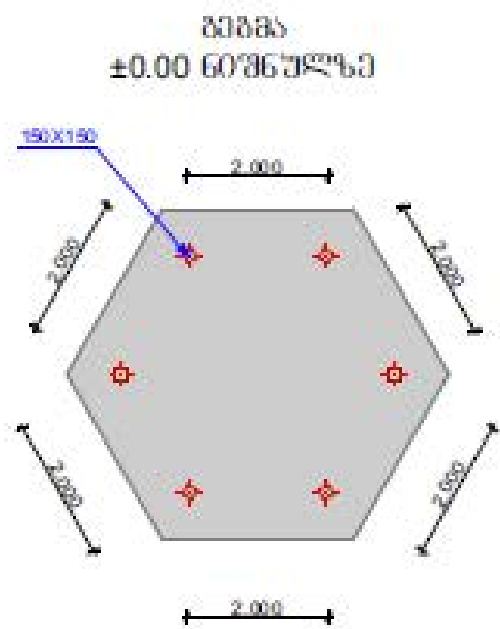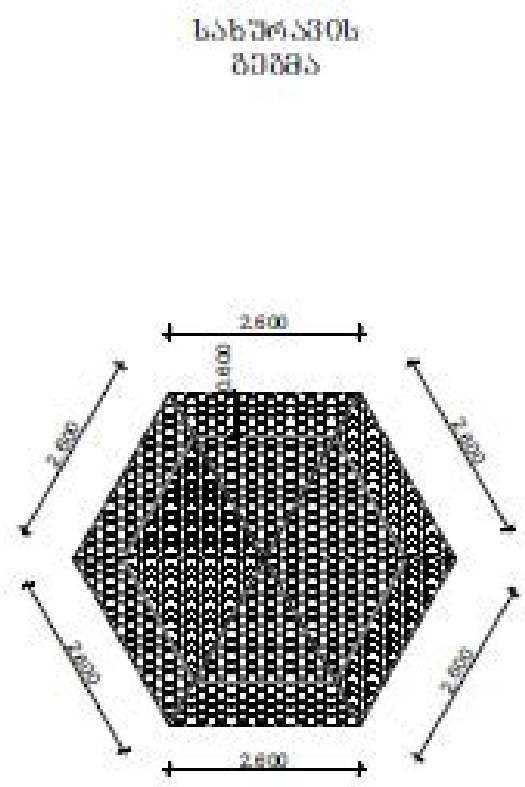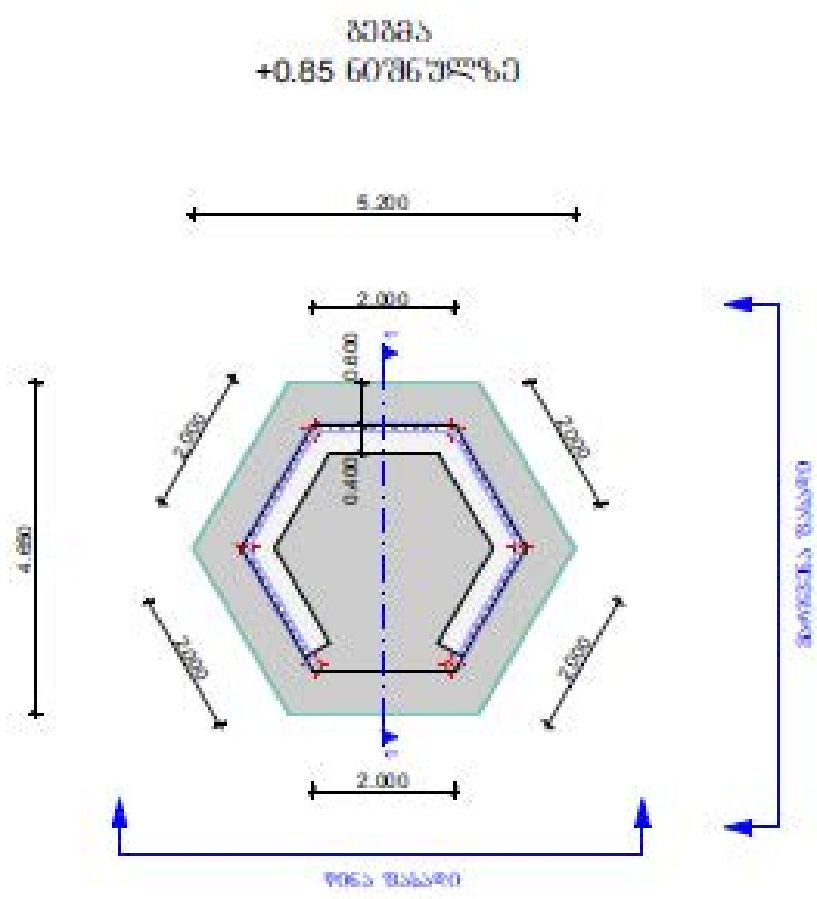

			ნახაზის სათაური: ხის ფანჯარა
	შეასრულა მ.სოლოლაშვილი	ხელმოწერა:	ბორჯომში გრ.ხანძრის ქ.9 მიმდებარედ პროექტის სათაური: სკვერის მოწყობის სამუშაოები
	დამკვეთი ბორჯომის მუნიციპალიტეტი		
			მისამართი: ბორჯომი, გრ.ხანძრის ქ.9

ხის შანჩაშური

პროექტი 1-1

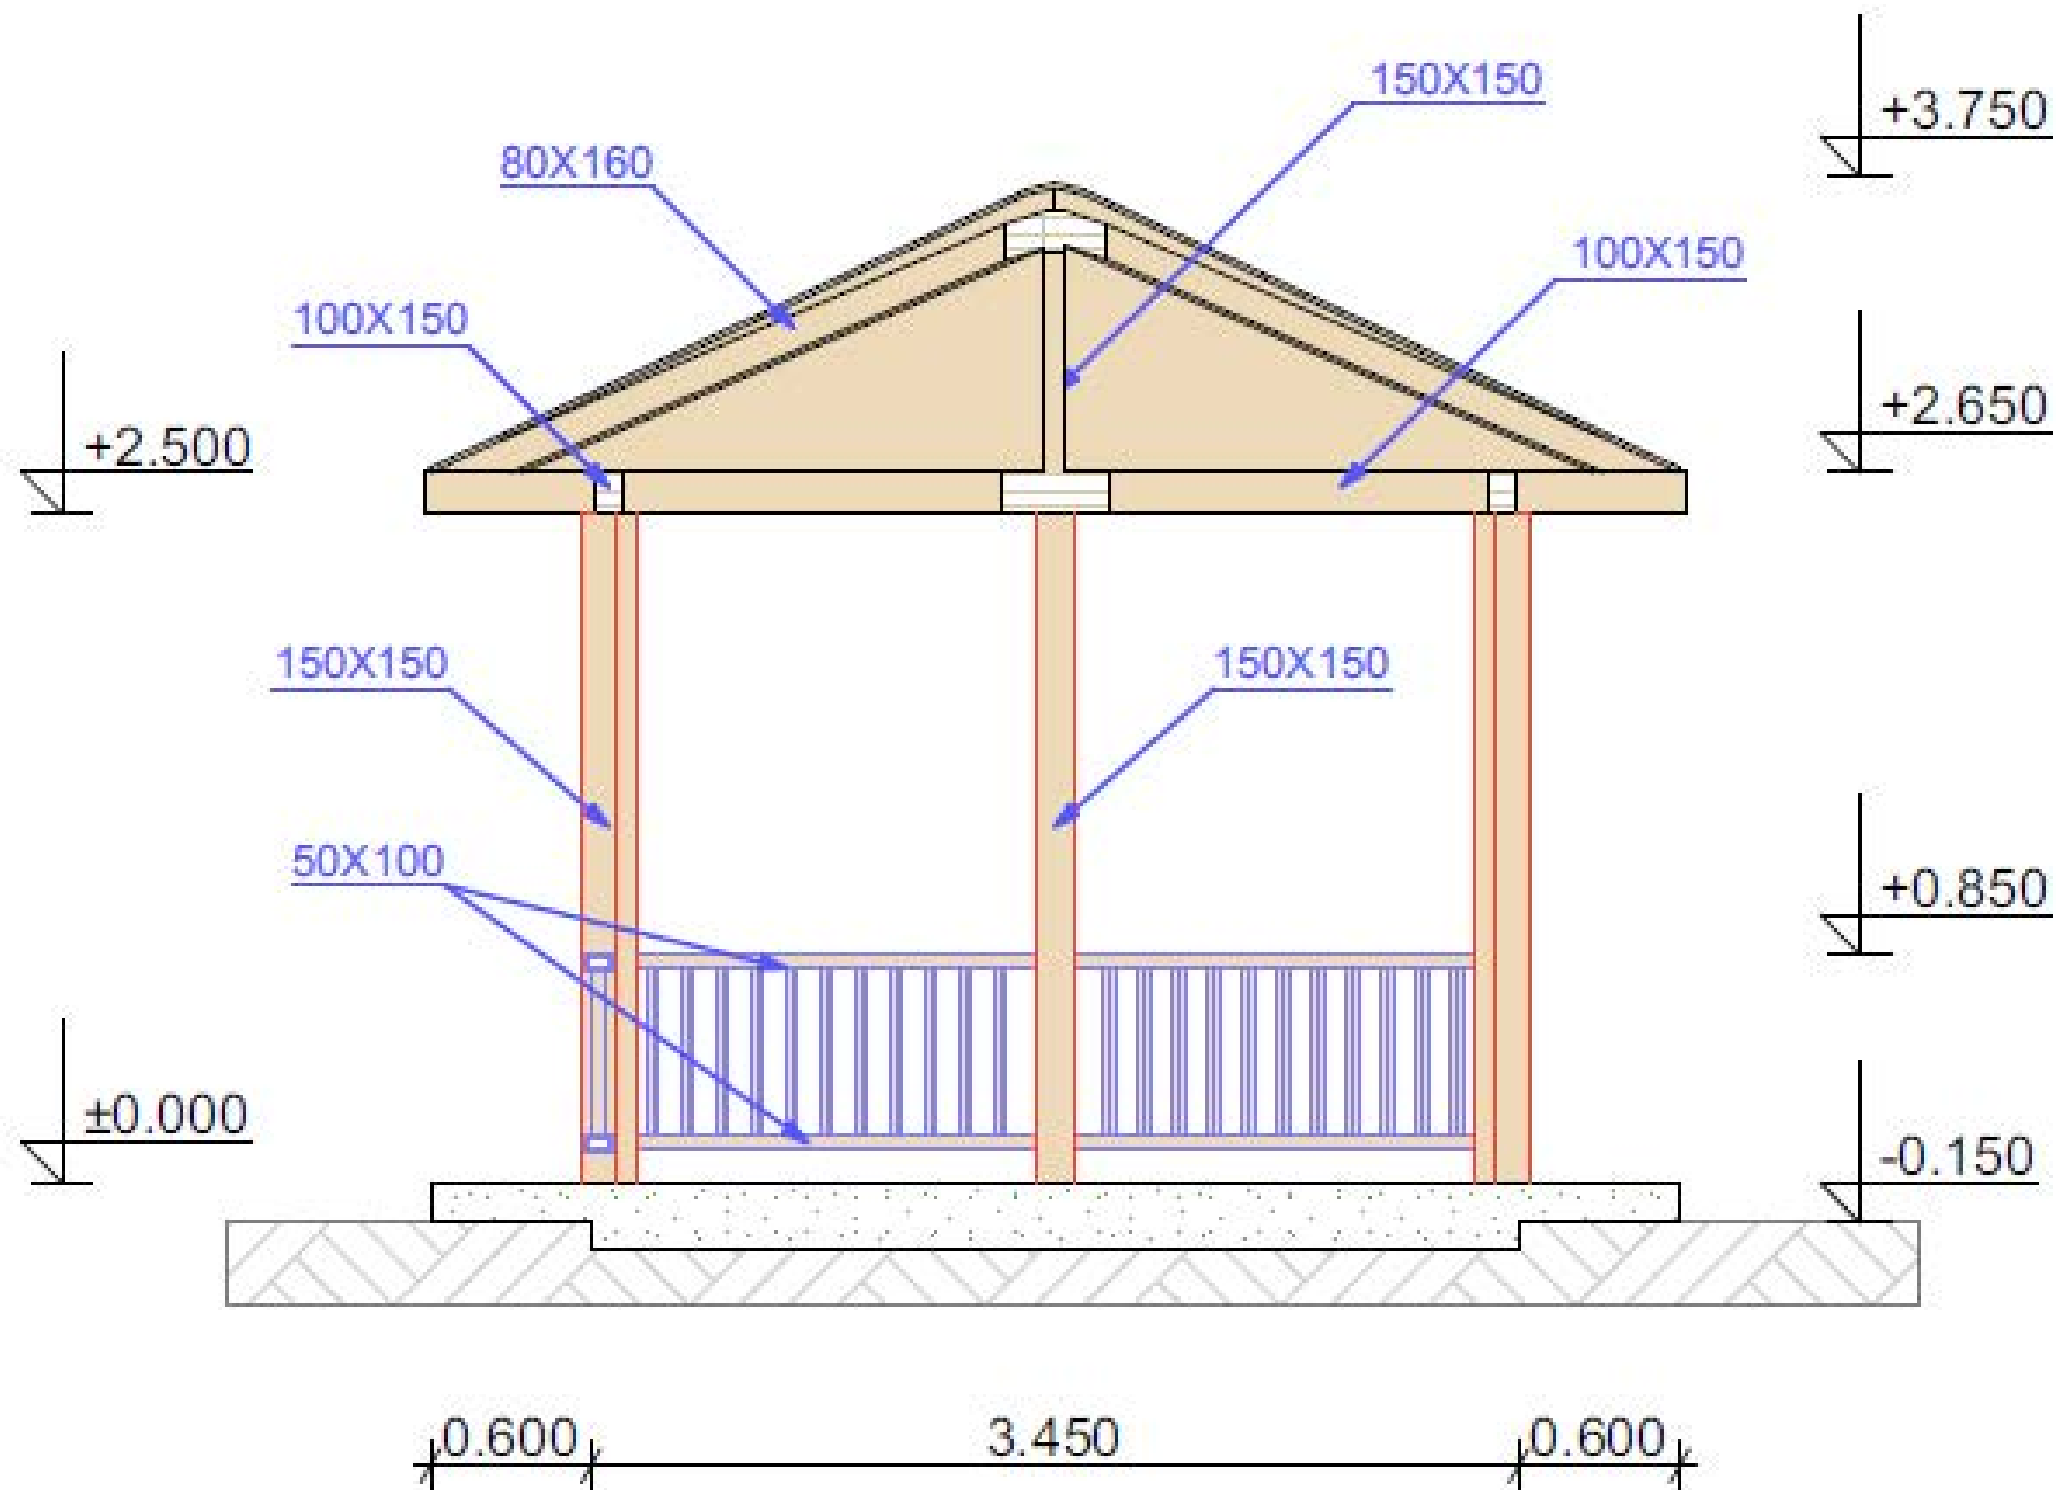

			ნახაზის სათაური: ხის შანჩაშური
შეასრულა მ. სოლოდაშვილი	ხელმოწერა:		
დამკვეთი: ბორჯომის მუნიციპალიტეტი		პროექტის სათაური:	გორჯოში ბრ.ხანძარის ძეგლის მიმდებარე სკვერის მოწყობის სამუშაოები
			მისამართი: ბორჯომი, გრ.ხანძარის ქ.#9




	შეასრულა: მ.სოლოლაშვილი	ხელმოწერა:	პროექტის სათაური: ბორჯომში გრ.ხანძელის ქ.9 მიმდებარედ სკვერის მოწყობის სამუშაოები
	დამკვეთი: ბორჯომის მუნიციპალიტეტი		
			მისამართი: ბორჯომი, გრ.ხანძელისქ.9