



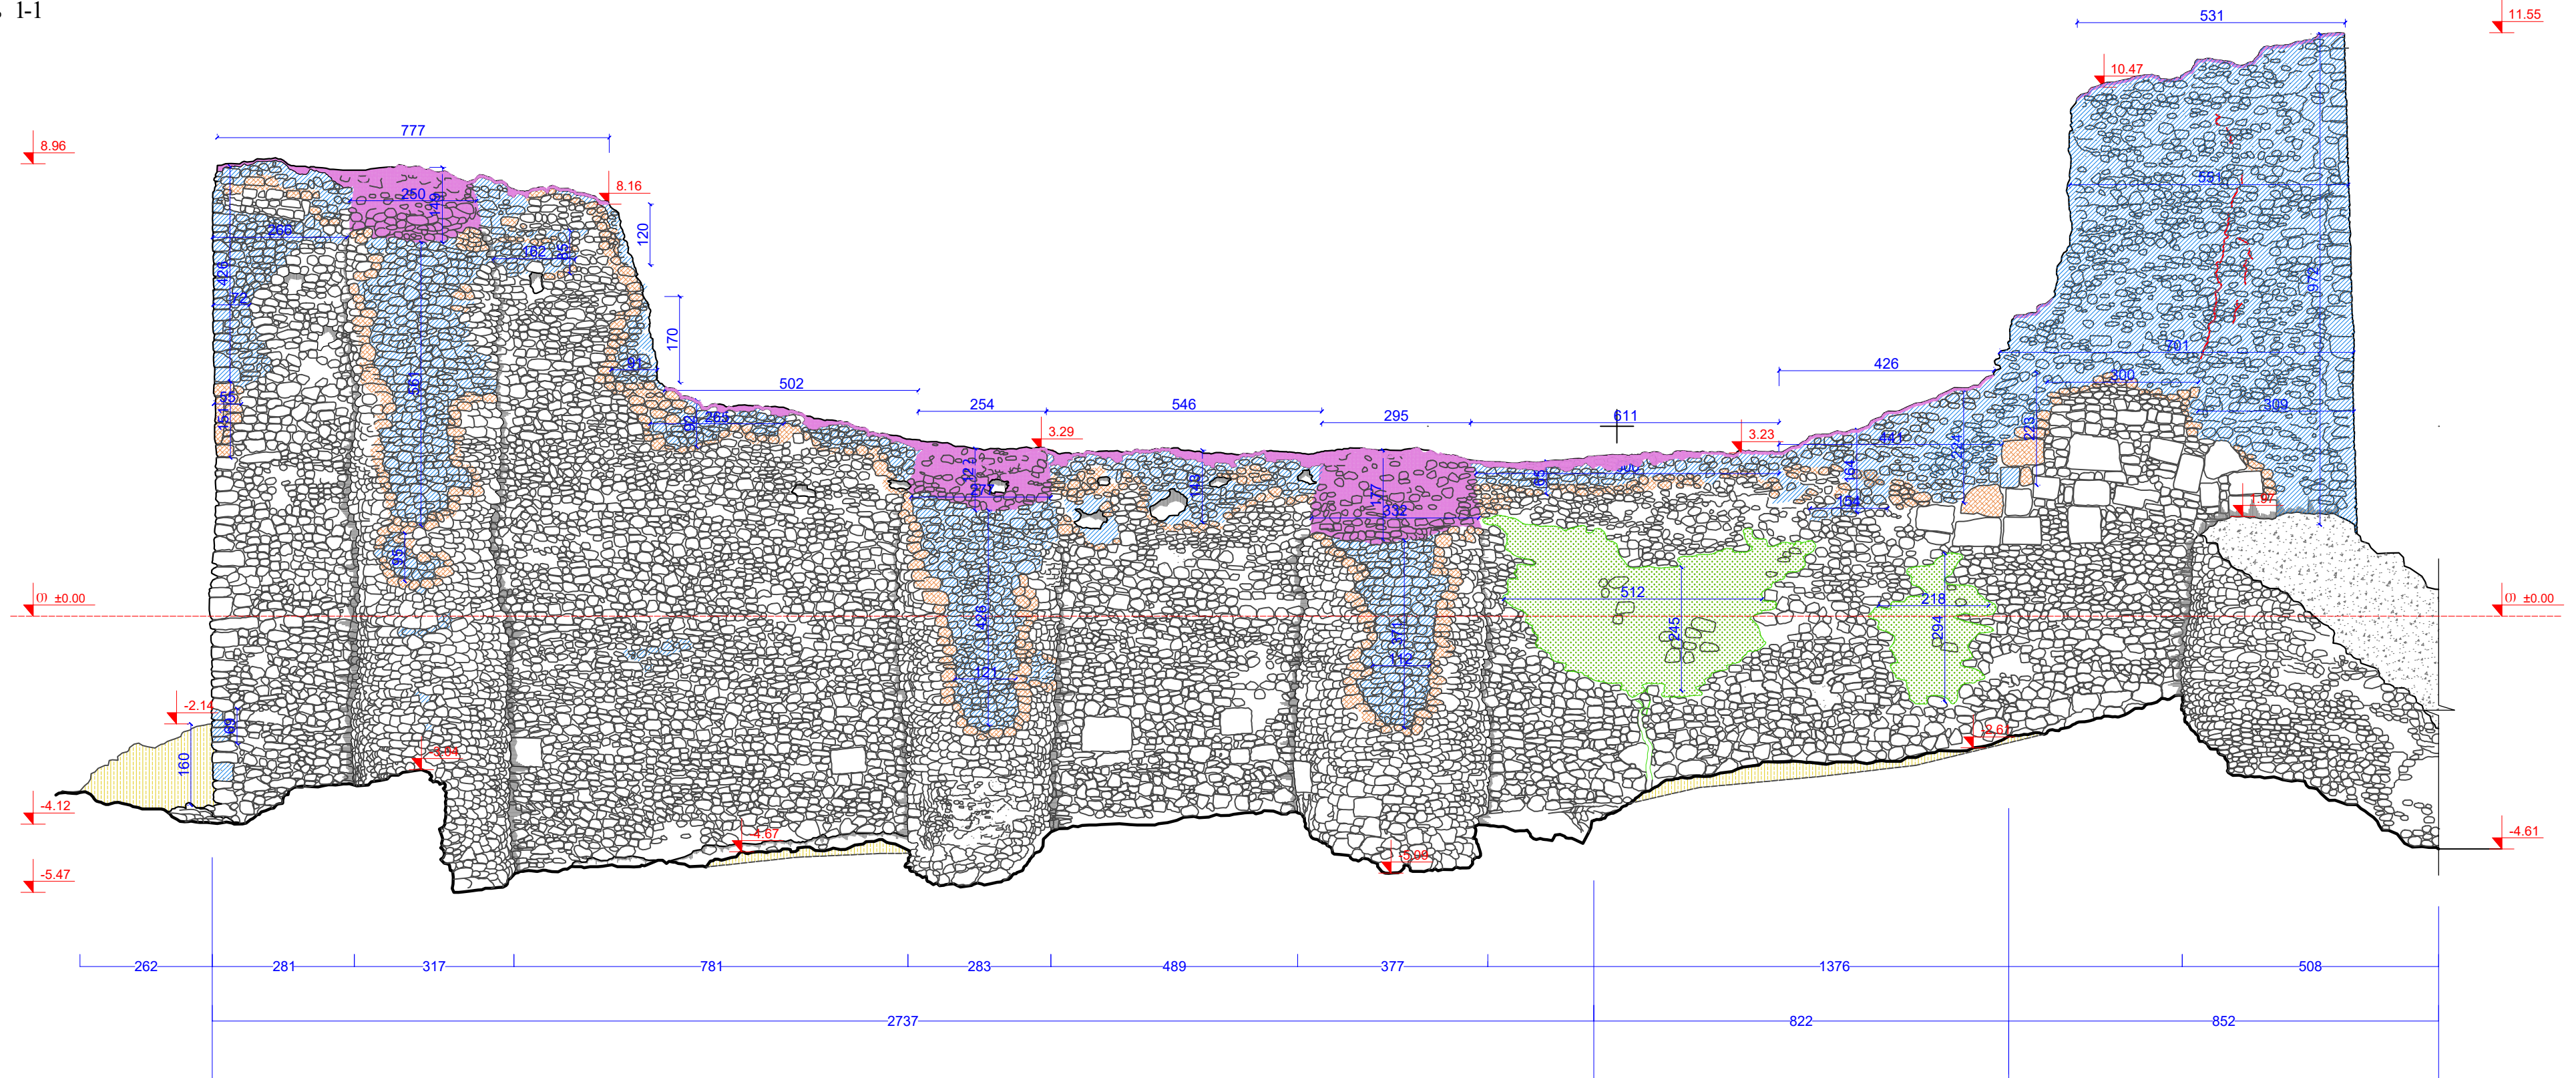

	აღსაღებენი ნაწილი		შპს-ების ინჟინერება
	გადასაწყობი ნაწილი		ბიოსაფარის მისხნა
	საკონსერვაციო ფენა		გრუნტის მოჭრა

პროექტის ხელმძღვანელი	კახა ტრაპაიძე		 საქართველოს მემკვიდრეობა GEORGIA HERI TAGE	2018 წ.
მთავარი არქიტექტორი	ზაზა იაშვილი			
მთავარი არქ. რესტავრატორი	გიორგი კოტეტიშვილი			
მთავარი კონსტრუქტორი	დავით რაშიშვილი			
შეასრულა	მათე სულხანიშვილი			
			ა. ზაქარაიას სახელობის ნოვოდავქის არქეოლოგიურ-არქიტექტურული კომპლექსის რეაბილიტაციის ხაზოდექო დოკუმენტაციის კორექტირება და ახალი იმიჯების პროექტირება	არქიტექტურული პროექტი
			გ.წ. "დადიანებისეული კოშკი"	მ 1:100
			განშლა 1-1	13

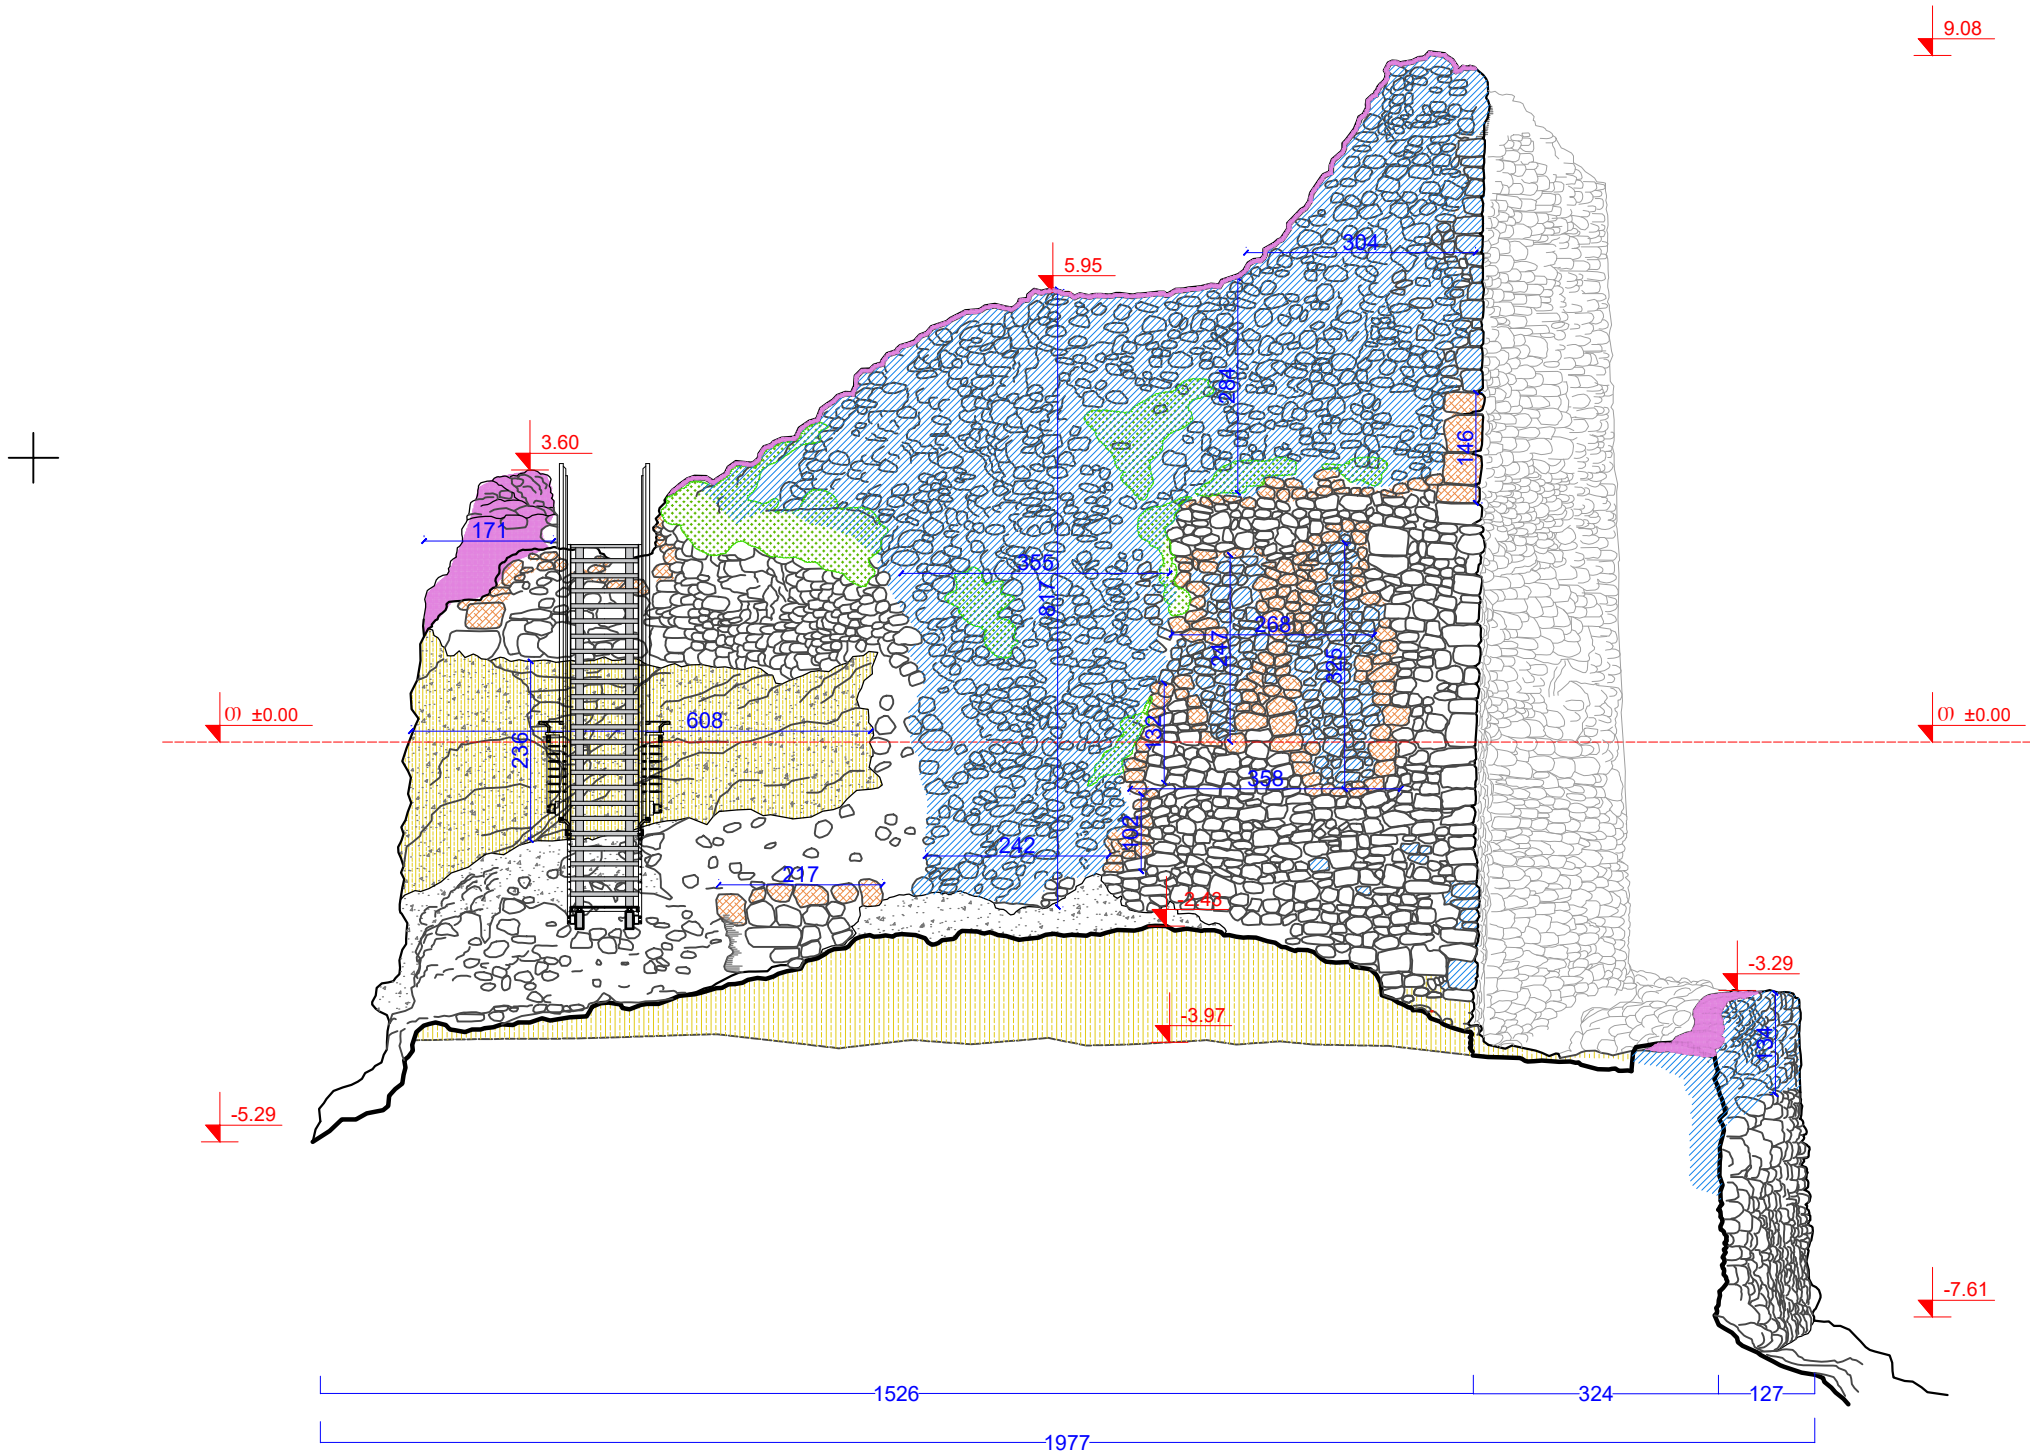


- აღსადგენი ნაწილი
- გადასაწეობი ნაწილი
- საკონსერვაციო ფენა
- ბზარების ინექტირება
- ბიოსფარის მოხსნა
- გრუნტის მოჭრა
- კიბის მოწყობა


პროექტის ხელმძღვანელი	კახა ტრაპიძე			საქართველოს მემკვიდრეობა GEORGIAN HERITAGE	2018 წ.
მთავარი არქიტექტორი	ზაზა იაშვილი			პ. ზაქარაიას სახელობის ნოქალაქევის არქეოლოგიურ-არქიტექტურული კომპლექსის რეაბილიტაციის საპროექტო დოკუმენტაციის კორექტირება და ახალი ობიექტების პროექტირება	არქიტექტურული პროექტი
მთავარი არქ. რესტავრატორი	გიორგი კოტეტიშვილი				
მთავარი კონსტრუქტორი	დავით რამიშვილი				
შეასრულა	მათე სულხანიშვილი				
ჭრილი 2-2					14

განშლა 3-3'




განშლა 3-3

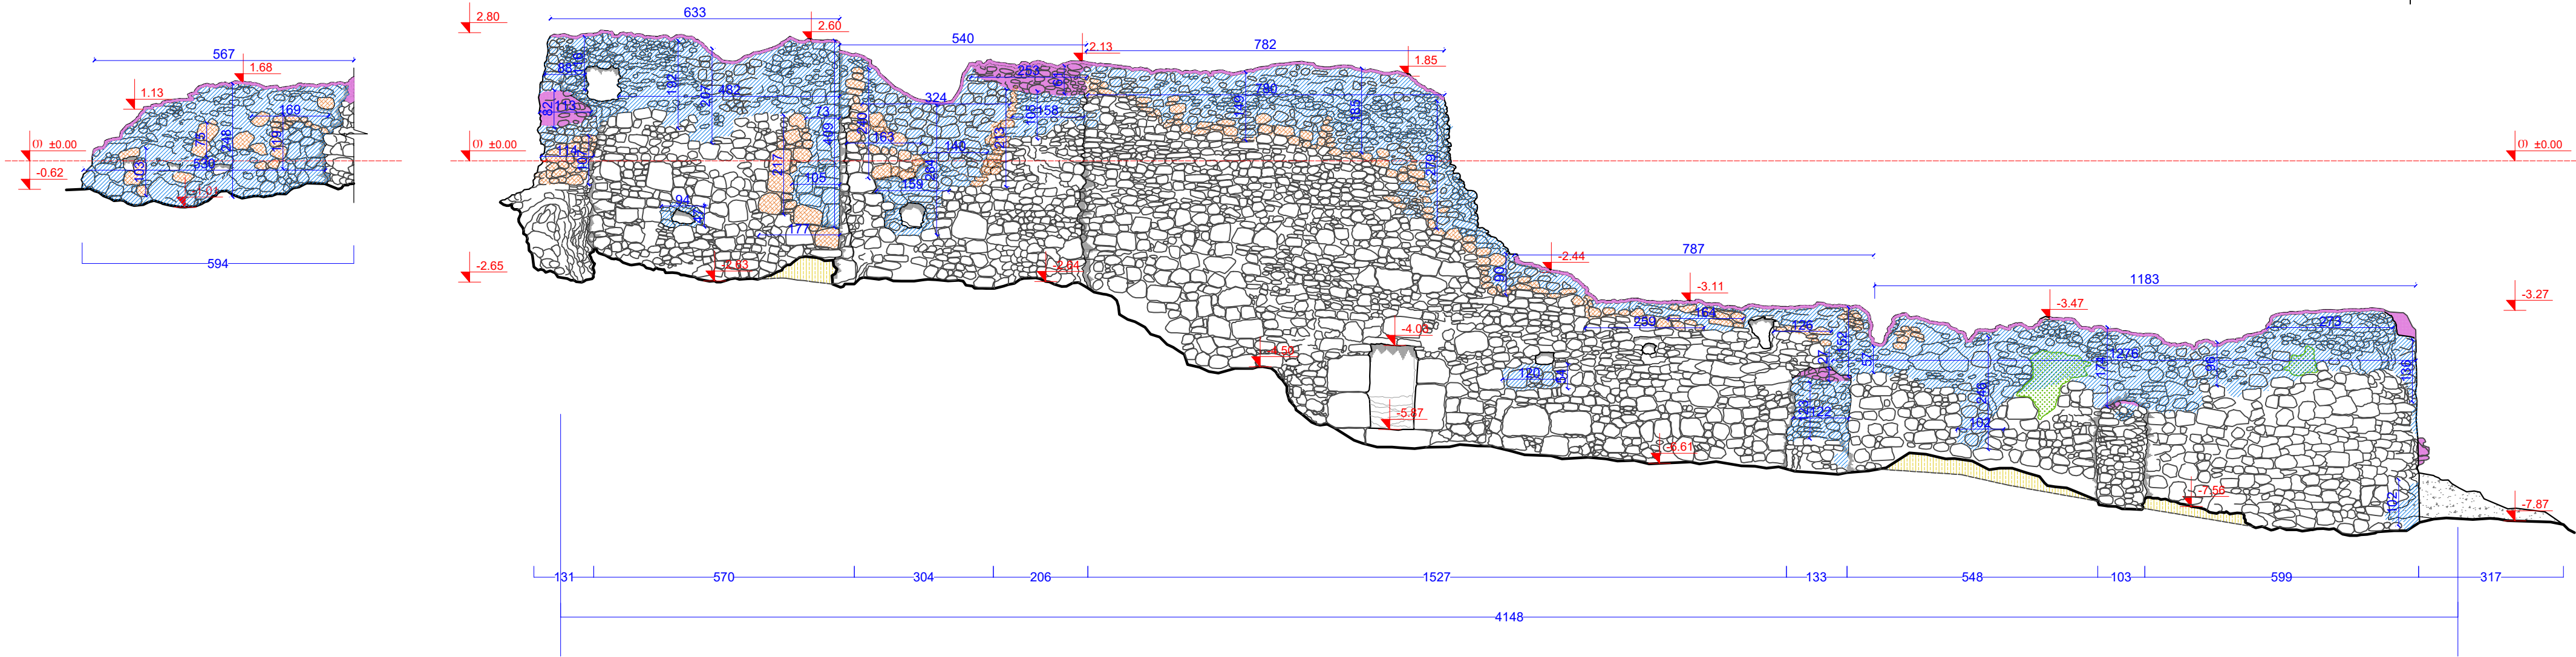


პროექტის ხელმძღვანელი	კახა ტრაპაძე			2018 წ.
მთავარი არქიტექტორი	ზაზა იაშვილი			
მთავარი არქ. რესტავრატორი	გიორგი კოტეიშვილი		პ. ზაქარაიას სახელობის ნოქალაქის არქეოლოგიურ-არქიტექტურული კომპლექსის რეაბილიტაციის საპროექტო დოკუმენტაციის კორექტირება და ახალი იბიძგების პროექტირება	არქიტექტურული პროექტი
მთავარი კონსტრუქტორი	დავით რამიშვილი			
შეასრულა	მათე ხულხანიშვილი		გ.წ. "დადიანებისხეული კოშკი"	მ 1:100
			განშლა 3-3; განშლა 3-3	15

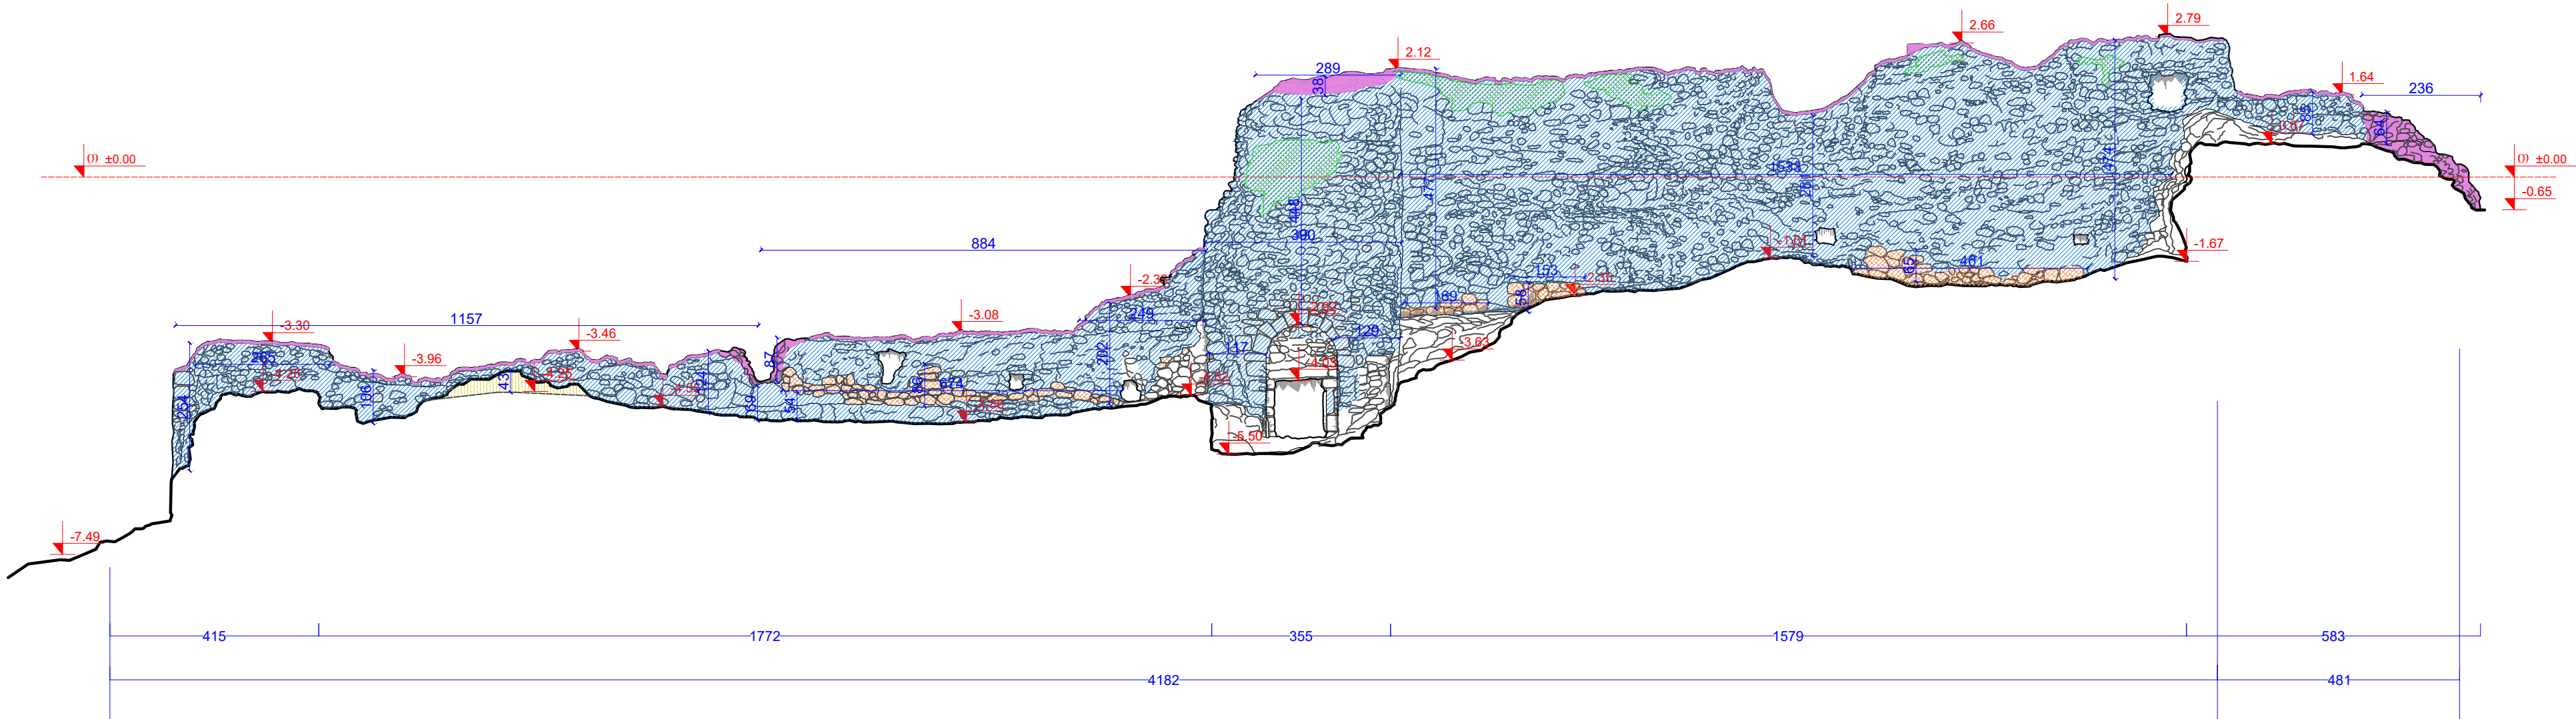


- | | |
|--|---|
|  აღსადგენი ნაწილი |  ბზარების ინექტირება |
|  გადასაწევი ნაწილი |  ბიოსაფარის მოხსნა |
|  საკონსერვაციო ფენა |  გრუნტის მოჭრა |

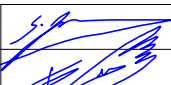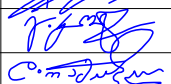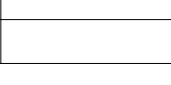პროექტის ხელმძღვანელი	კახა ტრაპაძე		 საქართველოს მემკვიდრეობა GEORGI AN-HERI TAGE	2018 წ.
მთავარი არქიტექტორი	ზაზა იაშვილი		ა. ზაქარაიას სახელობის ნოქადაძეძის არქეოლოგიურ-არქიტექტურული კომპლექსის რეაბილიტაციის საპროექტო დოკუმენტაციის კორექტირება და ახალი ობიექტების პროექტირება	არქიტექტურული პროექტი
მთავარი არქ. რესტავრატორი	გიორგი კოტეტიშვილი			
მთავარი კონსტრუქტორი	დავით რამიშვილი			
შეასრულა	მათე სულხანიშვილი		გ.წ. "დადიანებისეული კოშკი"	მ 1:100
			განშლა 4-4	16

ჭრილი 5-5

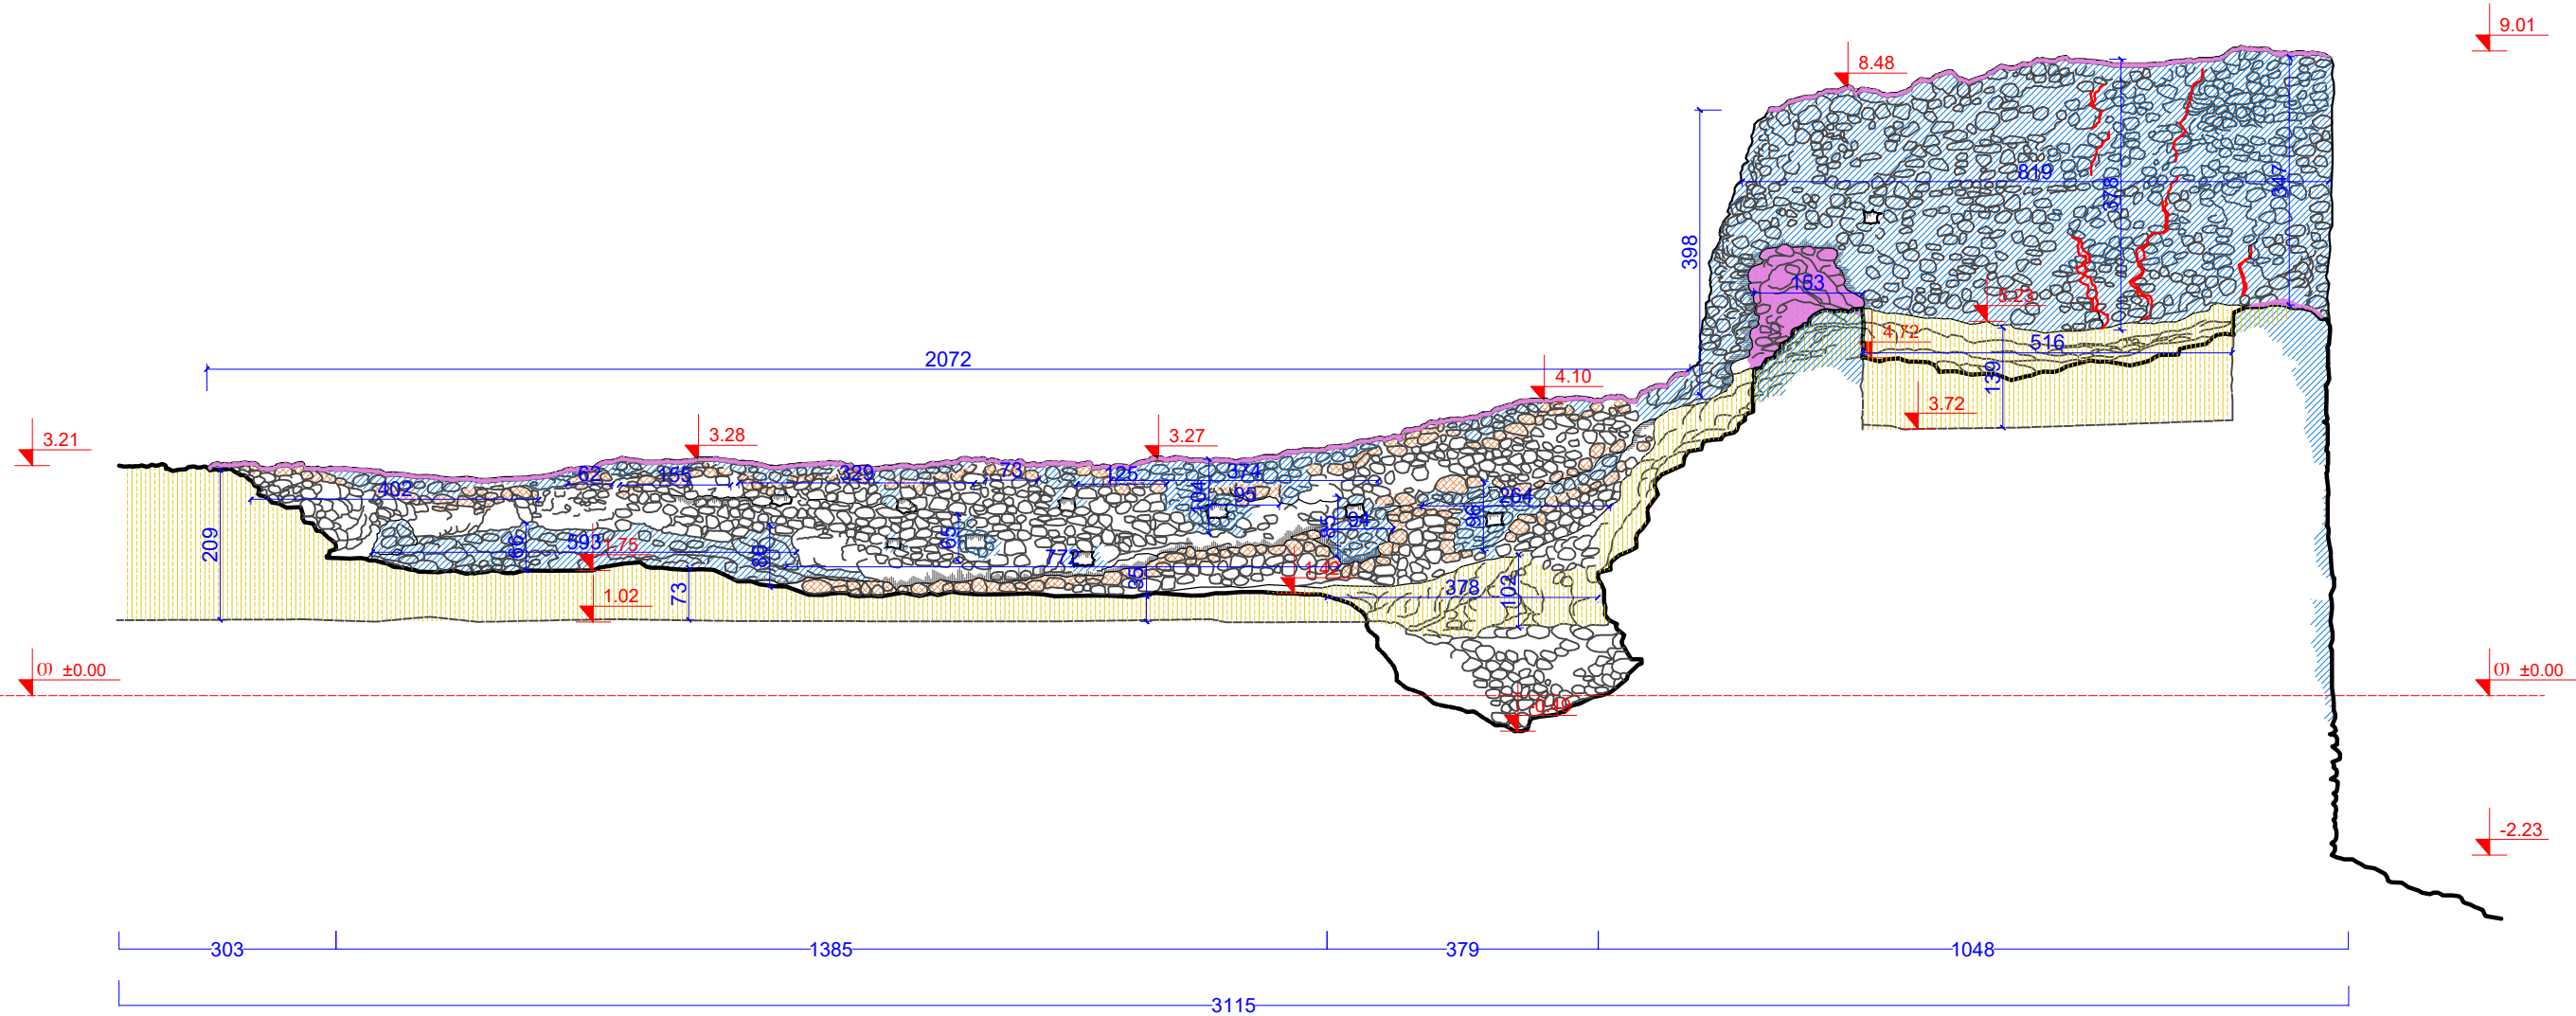


ჭრილი 6-6

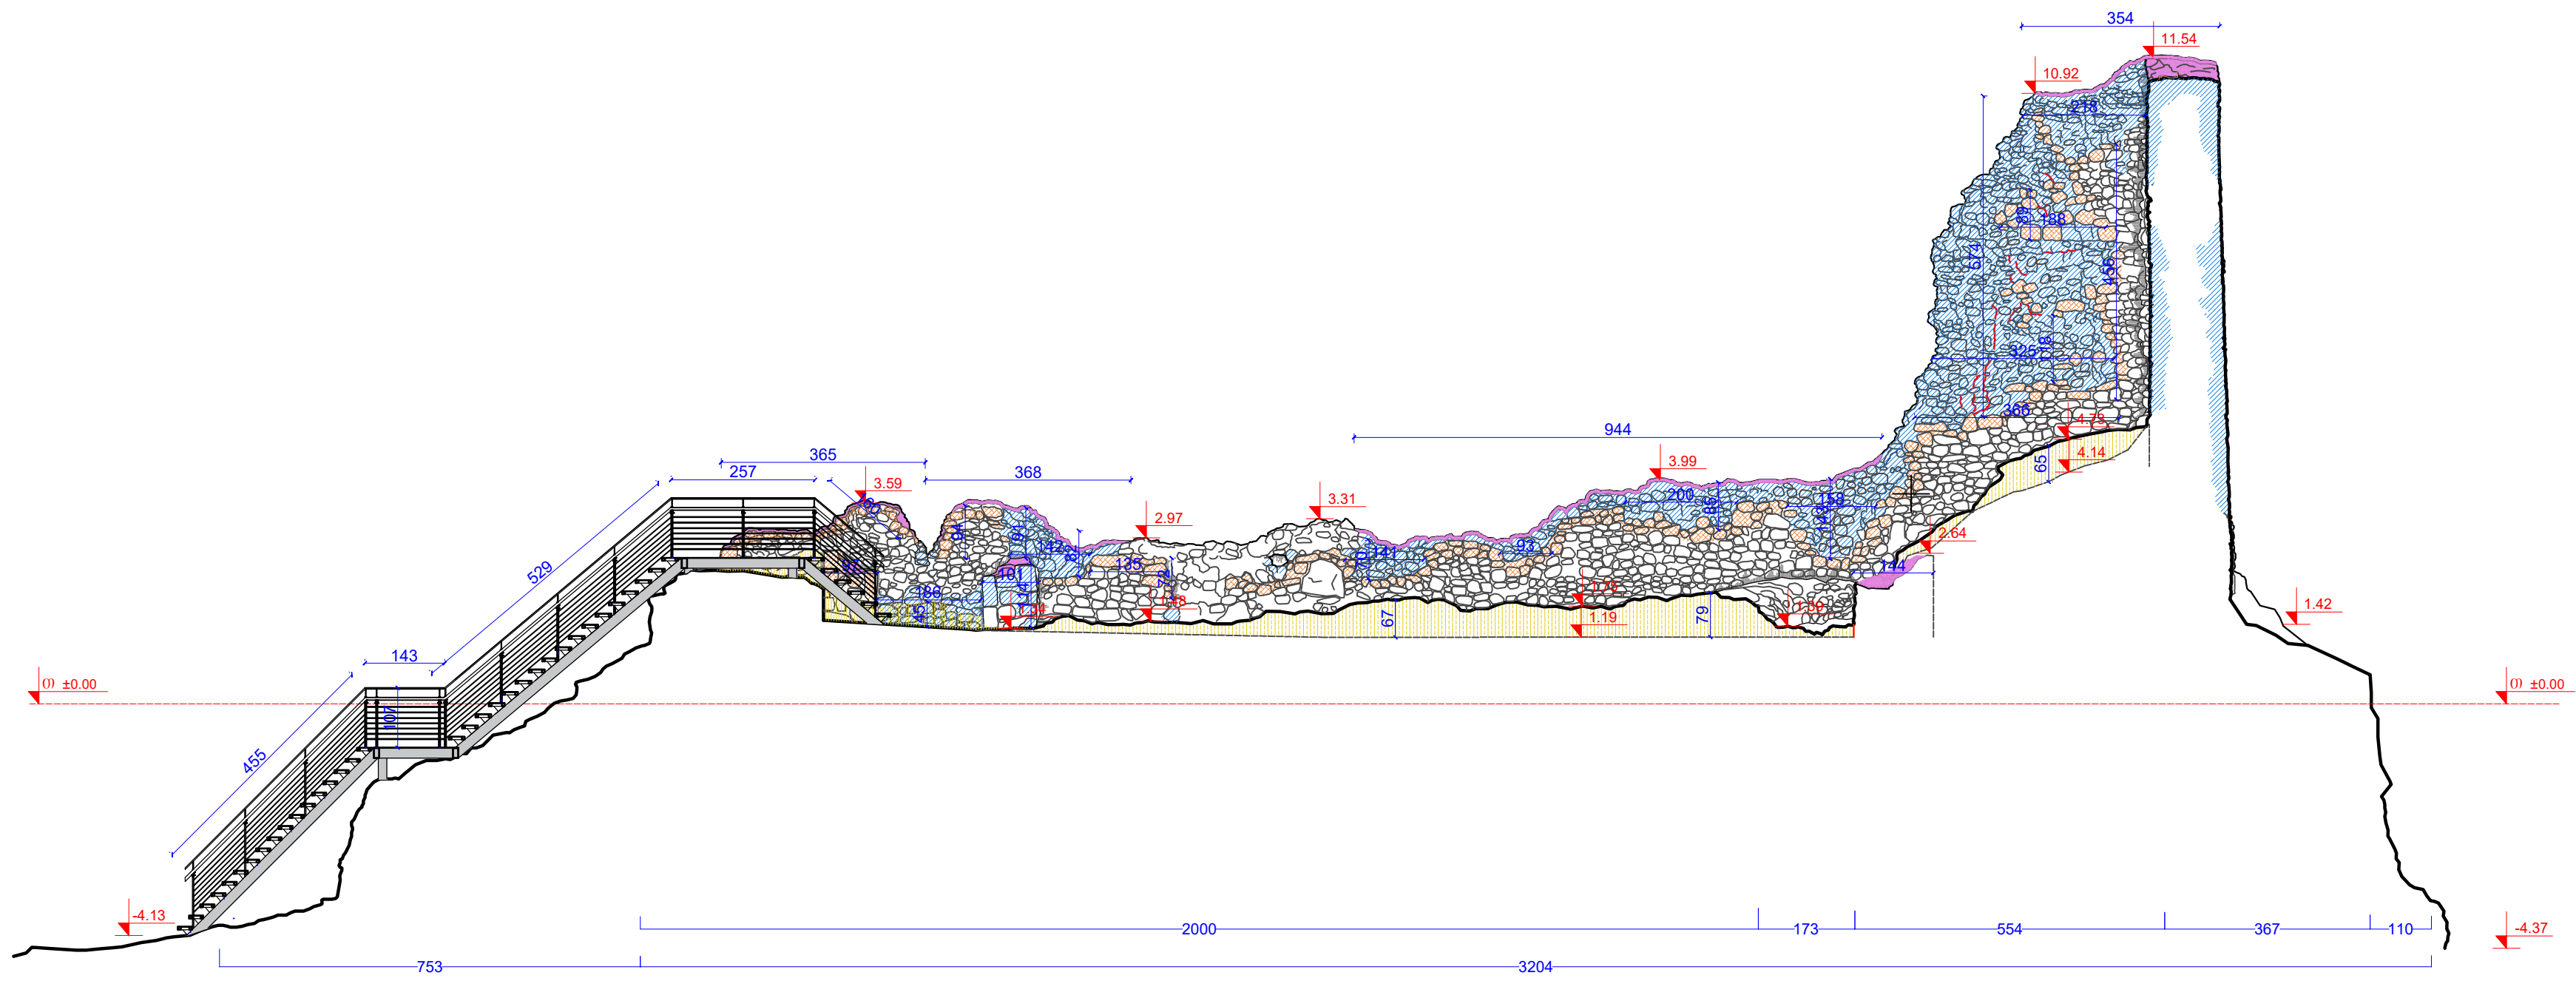



- | | | | | | |
|--|--------------------|--|---------------------|--|---------------|
| | აღსადგენი ნაწილი | | ბზარების ინექტირება | | კიბის მოწყობა |
| | გადასაწეობი ნაწილი | | ბიოსაფარის მოხსნა | | |
| | საკონსერვაციო ფენა | | გრუნტის მოჭრა | | |

პროექტის ხელმძღვანელი	კახა ტრაპაიძე			საქართველოს მემკვიდრეობა	2018 წ.
მთავარი არქიტექტორი	ზაზა იაშვილი				
მთავარი არქ. რესტავრატორი	გიორგი კოტეტიშვილი			პ. ზაქარაიას სახელობის ნიქაძე-მიქაძის არქეოლოგიურ-არქიტექტურული კომპლექსის რეაბილიტაციის საპროექტო დოკუმენტაციის კორექტირება და ახალი ობიექტების პროექტირება	არქიტექტურული პროექტი
მთავარი კონსტრუქტორი	დავით რამიშვილი				
შეასრულა	მათე სულხანიშვილი			გ.წ. "დადიანებისეული კოშკი"	მ 1:100
				ჭრილი 6-6	18

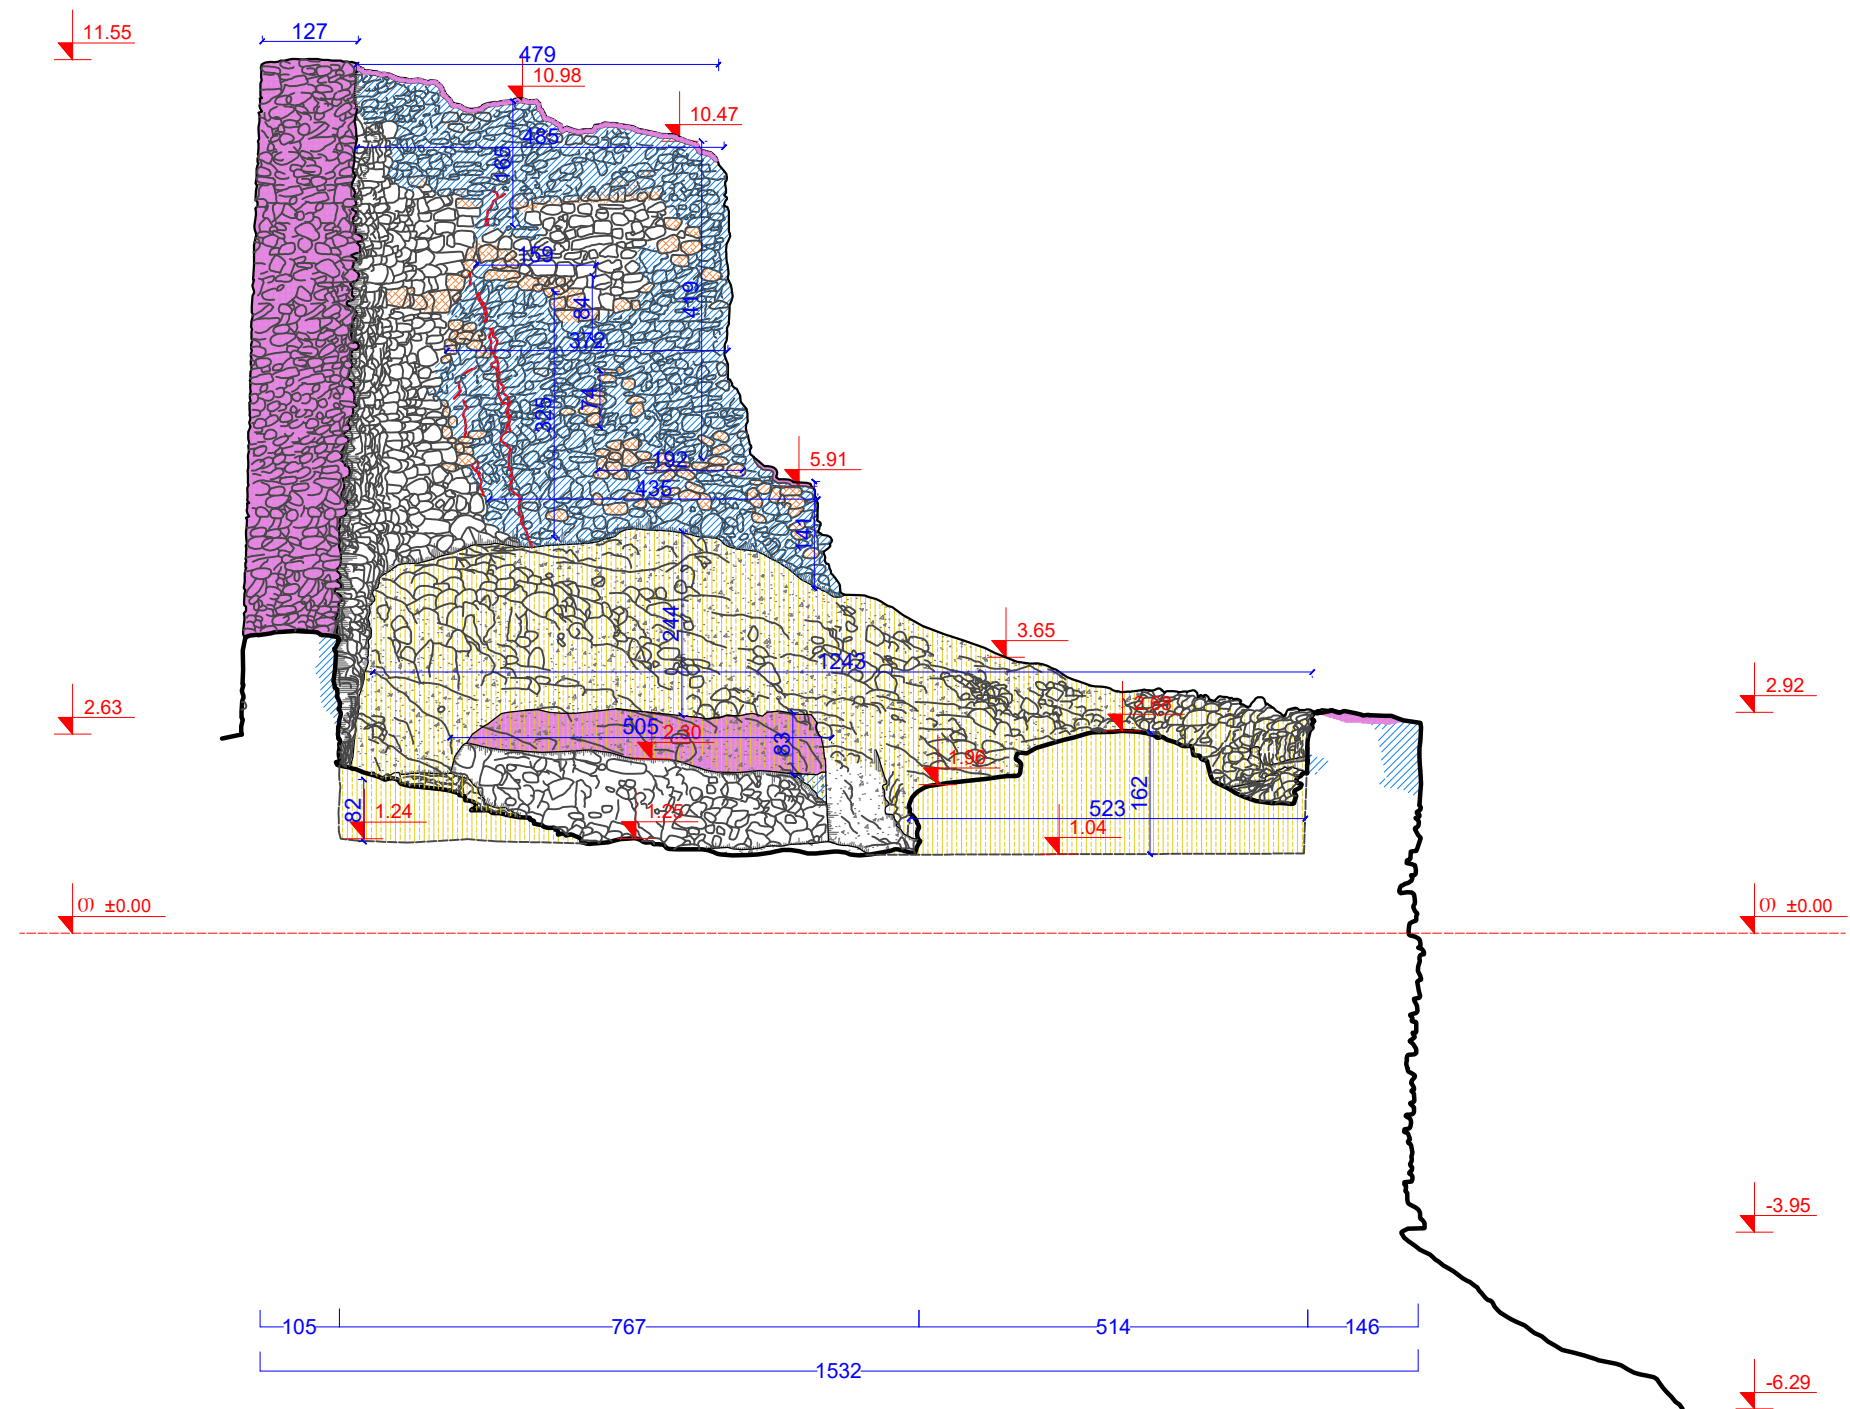

	აღსადგენი ნაწილი		ბზარების ინექტირება
	გადასაწყოები ნაწილი		ბიოსაფარის მოხსნა
	საკონსერვაციო ფენა		გრუნტის მოჭრა

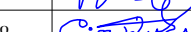
პროექტის ხელმძღვანელი	კახა ტრაპიძე		 საქართველოს მემკვიდრეობა GEORGIAN HERITAGE	2018 წ.
მთავარი არქიტექტორი	ზაზა იაშვილი			პ. ზაქარაიას სახელობის ნოქალაქეის არქეოლოგიურ-არქიტექტურული კომპლექსის რეაბილიტაციის საპროექტო დოკუმენტაციის კორექტირება და ახალი ობიექტების პროექტირება
მთავარი არქ. რესტავრატორი	გიორგი კოტეტიშვილი			
მთავარი კონსტრუქტორი	დავით რამიშვილი		ე.წ. "დაღინებისეული კოშკი"	მ 1:100
შეასრულა	მათე სულხანიშვილი		კრილი 7-7	19

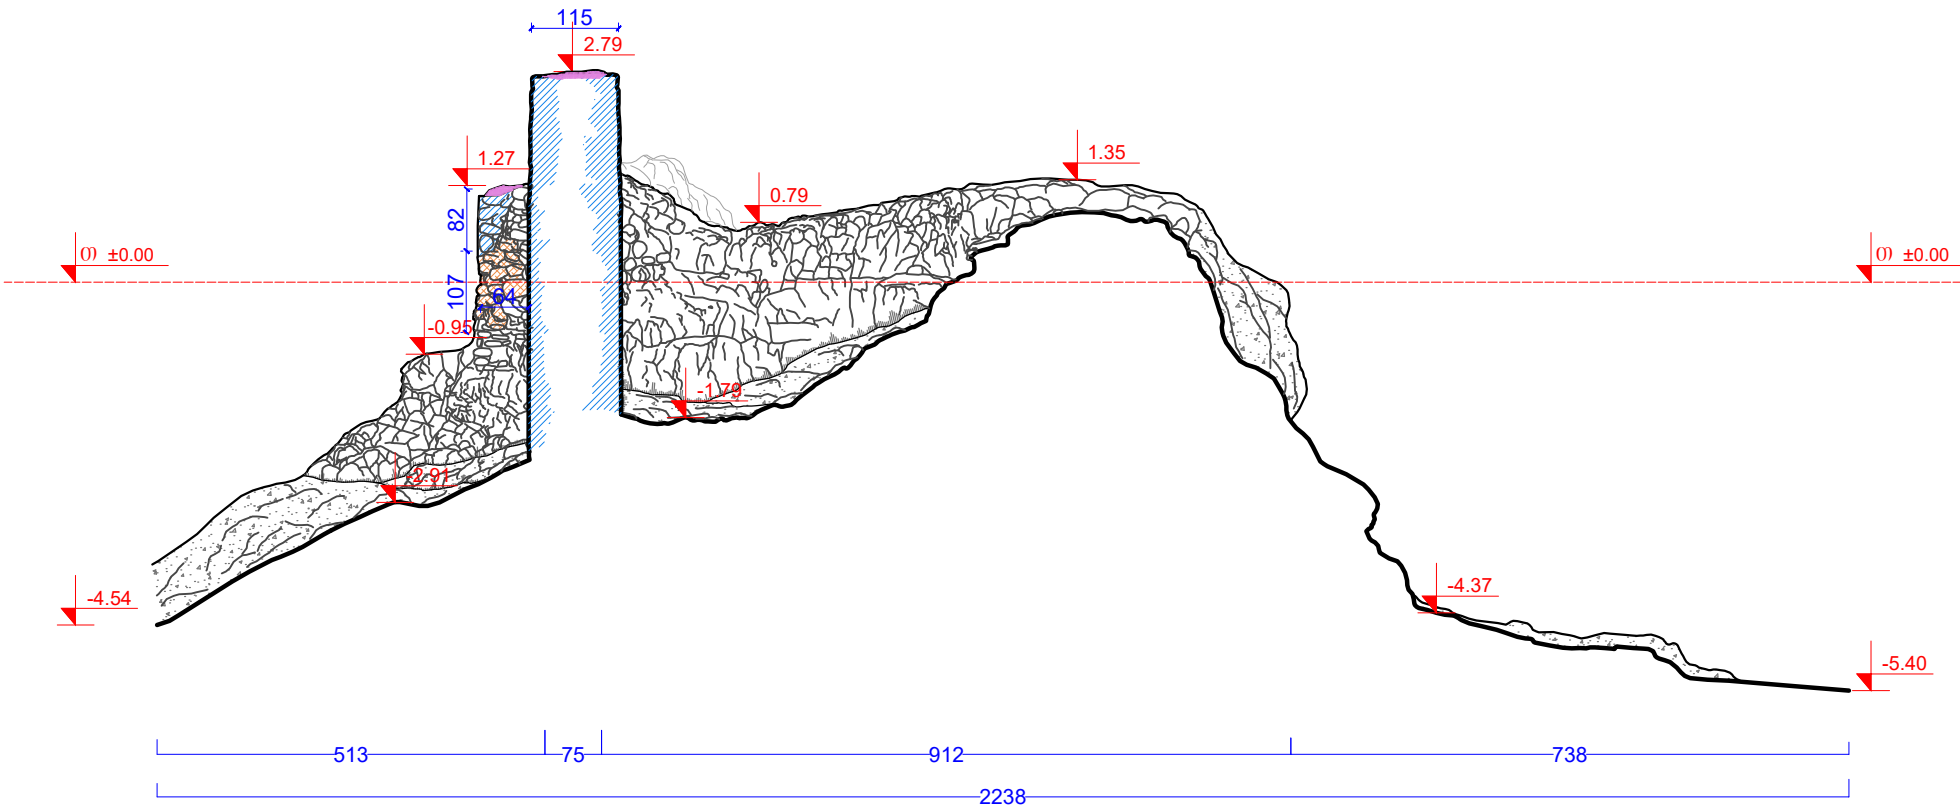

- აღსადგენი ნაწილი
- გადასაწობი ნაწილი
- საკონსერვაციო ფენა











- ბზარების ინექტირება
- ბიოსაფარის მოხსნა
- გრუნტის მოჭრა

პროექტის ხელმძღვანელი	კახა ტრაპიძე			2018 წ.
მთავარი არქიტექტორი	ზაზა იაშვილი		პ. ზაქარაიას სახელობის ნოქალაქევის არქეოლოგიურ-არქიტექტურული კომპლექსის რეაბილიტაციის საპროექტო დოკუმენტაციის კორექტირება და ახალი ობიექტების პროექტირება	არქიტექტურული პროექტი
მთავარი არქ. რესტავრატორი	გიორგი კოტეტიშვილი		კ.წ. "დადიანებისეული კოშკი"	მ 1:100
მთავარი კონსტრუქტორი	დავით რამიშვილი		ჭრილი 8-8	20
შეასრულა	მათე სულხანიშვილი			

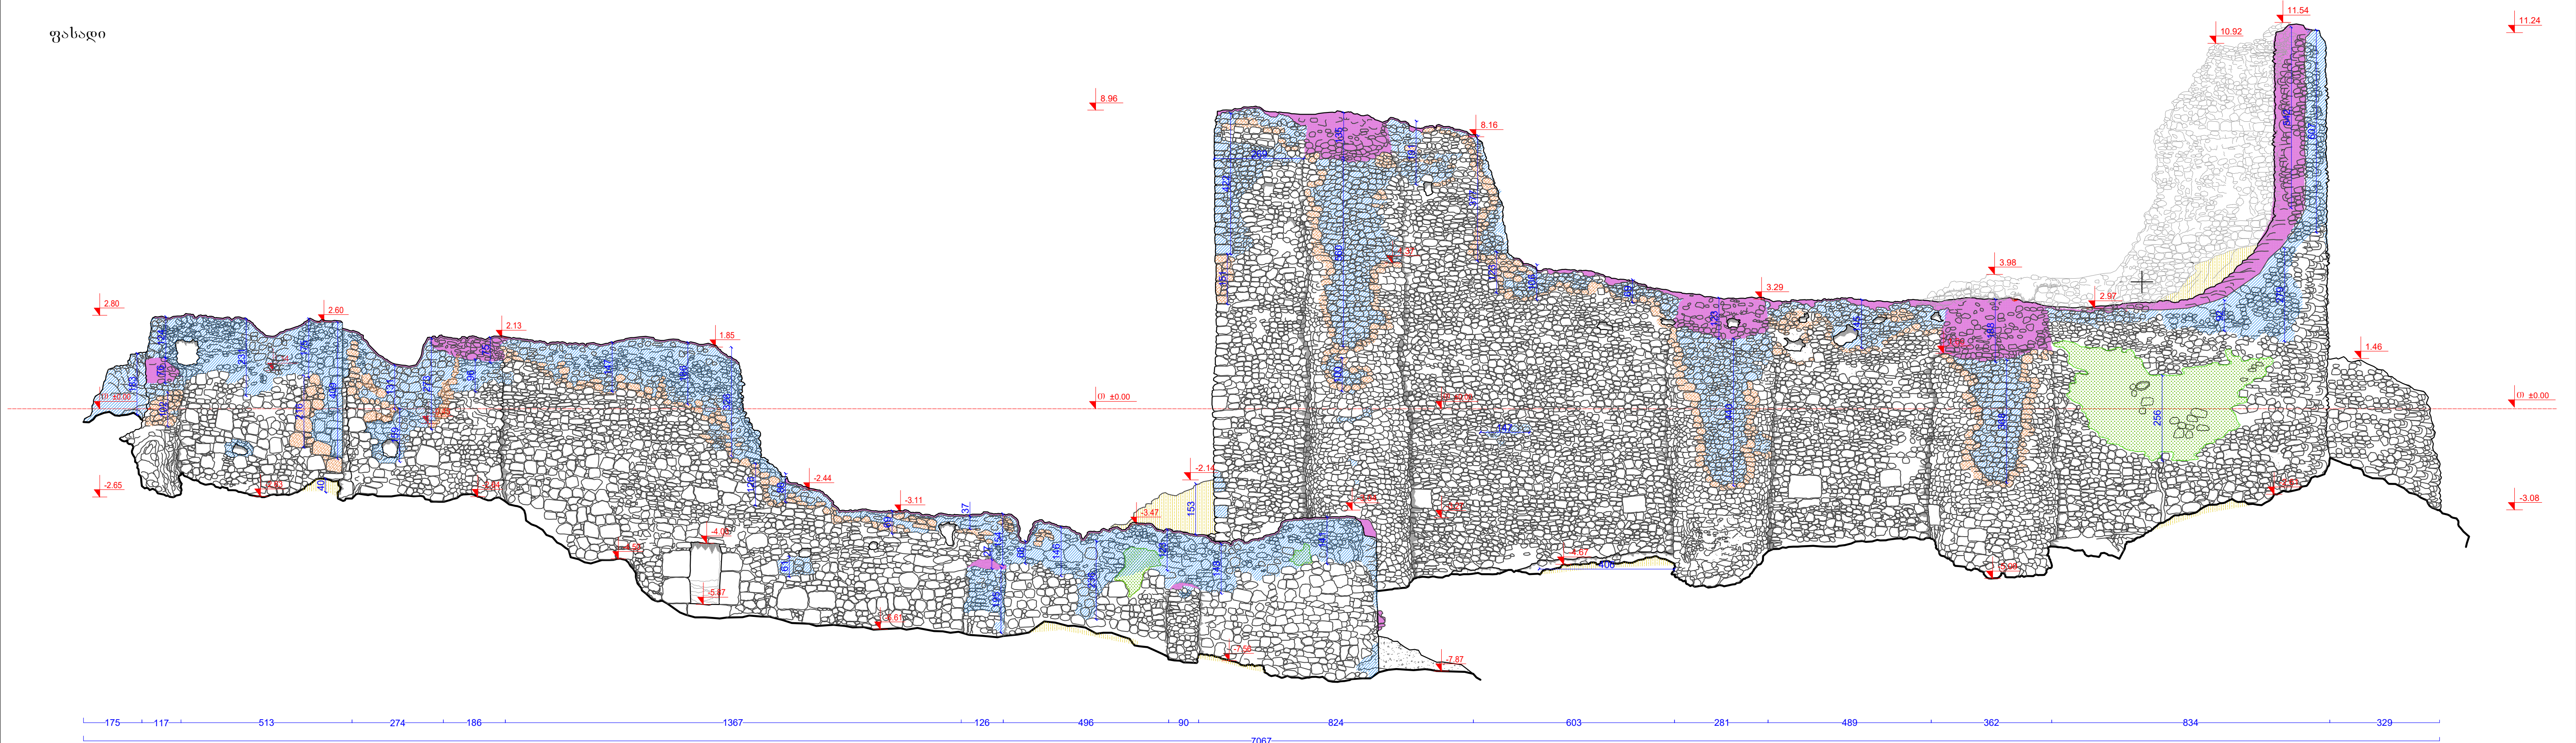

- აღსადგენი ნაწილი
- გადსაწყობი ნაწილი
- საკონსერვაციო ფენა
- ბზარების ინექტირება
- ბიოსფერის მოხსნა
- გრუნტის მოჭრა

პროექტის ხელმძღვანელი	კახა ტრაპაძე		საქართველოს მემკვიდრეობა GEORGIAN HERITAGE	2018 წ.
მთავარი არქიტექტორი	გიორგი კოტეტიშვილი			
შეასრულა	მათე სულხანიშვილი		ფასადი	21

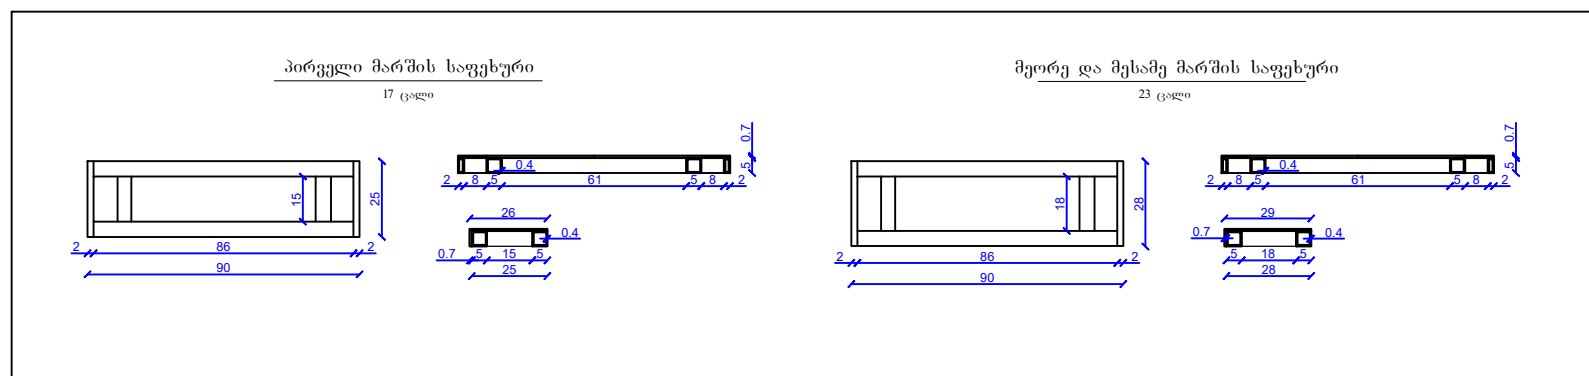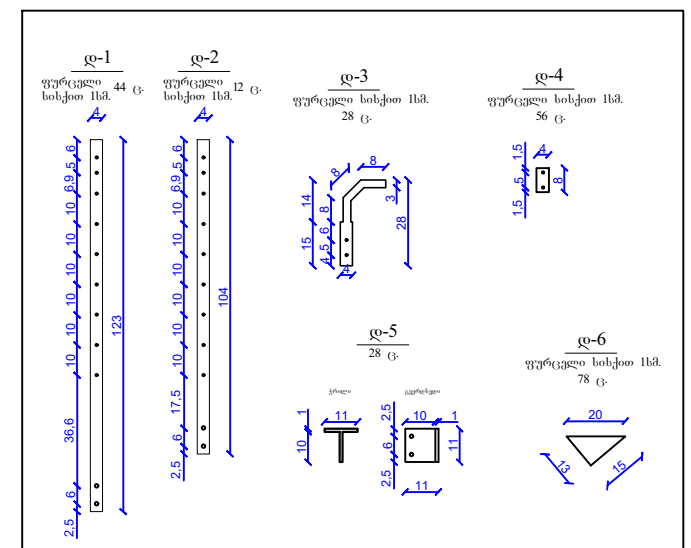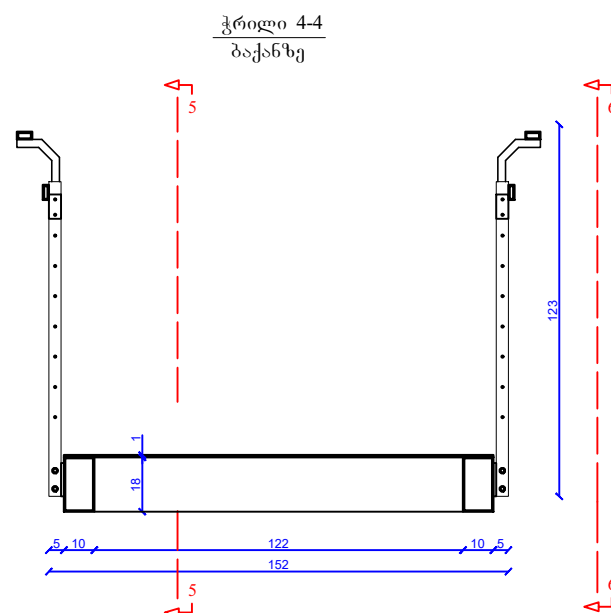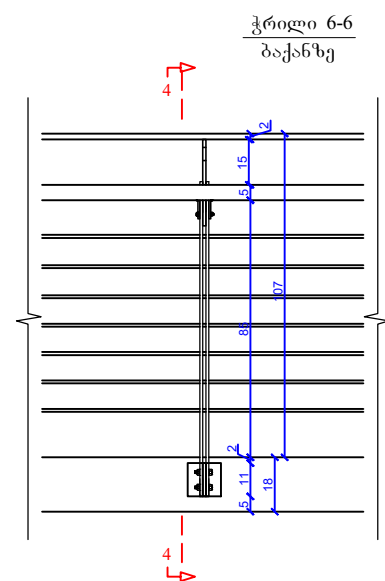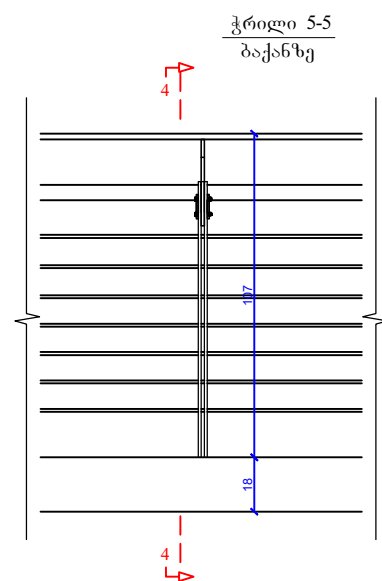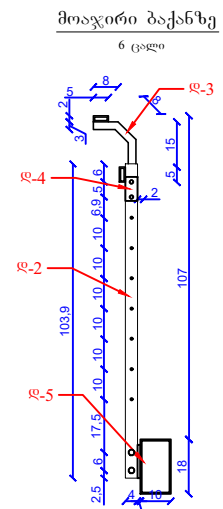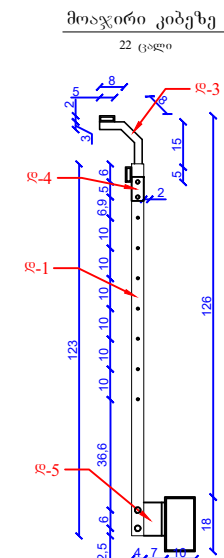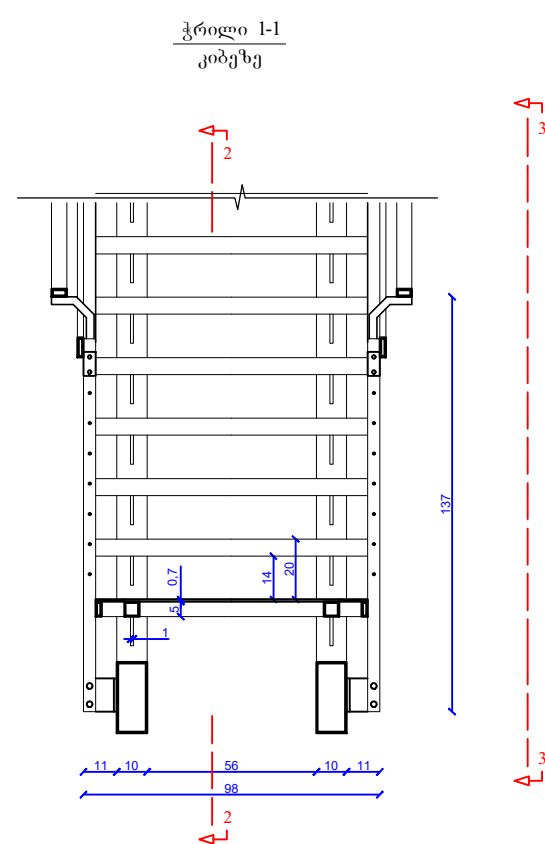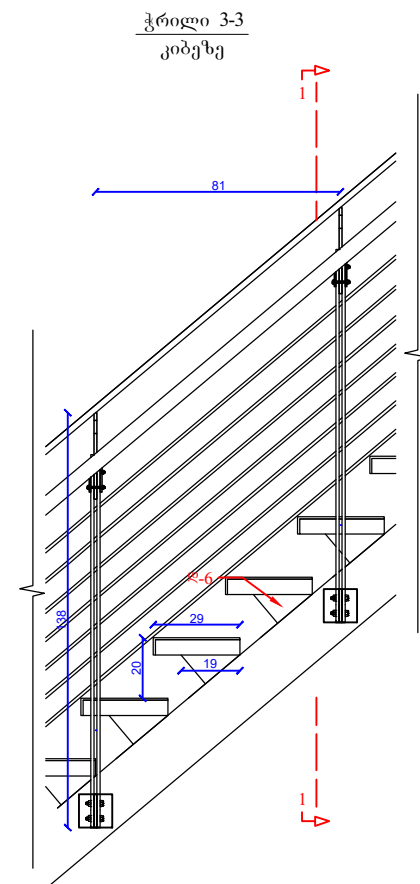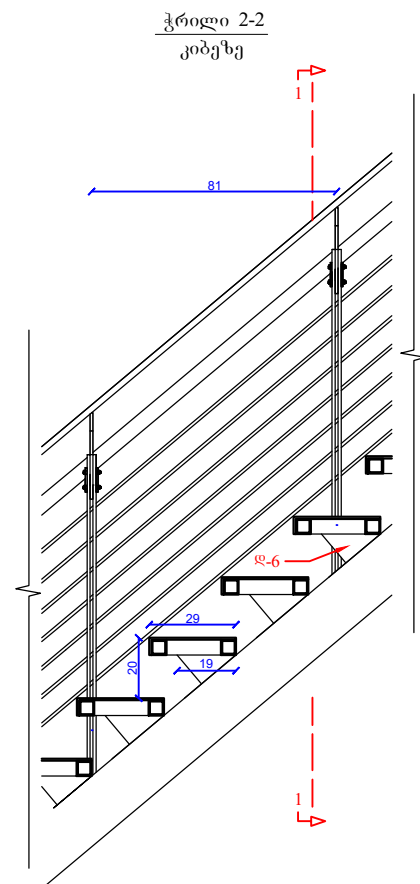

პროექტის ხელმძღვანელი	კახა ტრაპაიძე		 საქართველოს მემკვიდრეობა GEORGIAN HERITAGE	2018 წ.
მთავარი არქიტექტორი	ზაზა იაშვილი			
მთავარი არქ. რესტავრატორი	გიორგი კოტეტიშვილი		პ. ზაქარაიას სახელობის ნოქალაქეის არქეოლოგიურ-არქიტექტურული კომპლექსის რეაბილიტაციის სამოქმედო დოკუმენტაციის კორექტირება და ახალი ობიექტების პროექტირება	არქიტექტურული პროექტი
მთავარი კონსტრუქტორი	დავით რამიშვილი			
შეასრულა	მათე სულხანიშვილი		ე.წ. "დადიანებისეული კოშკი"	მ 1:25
			კიბის დეტალიზაცია	22