


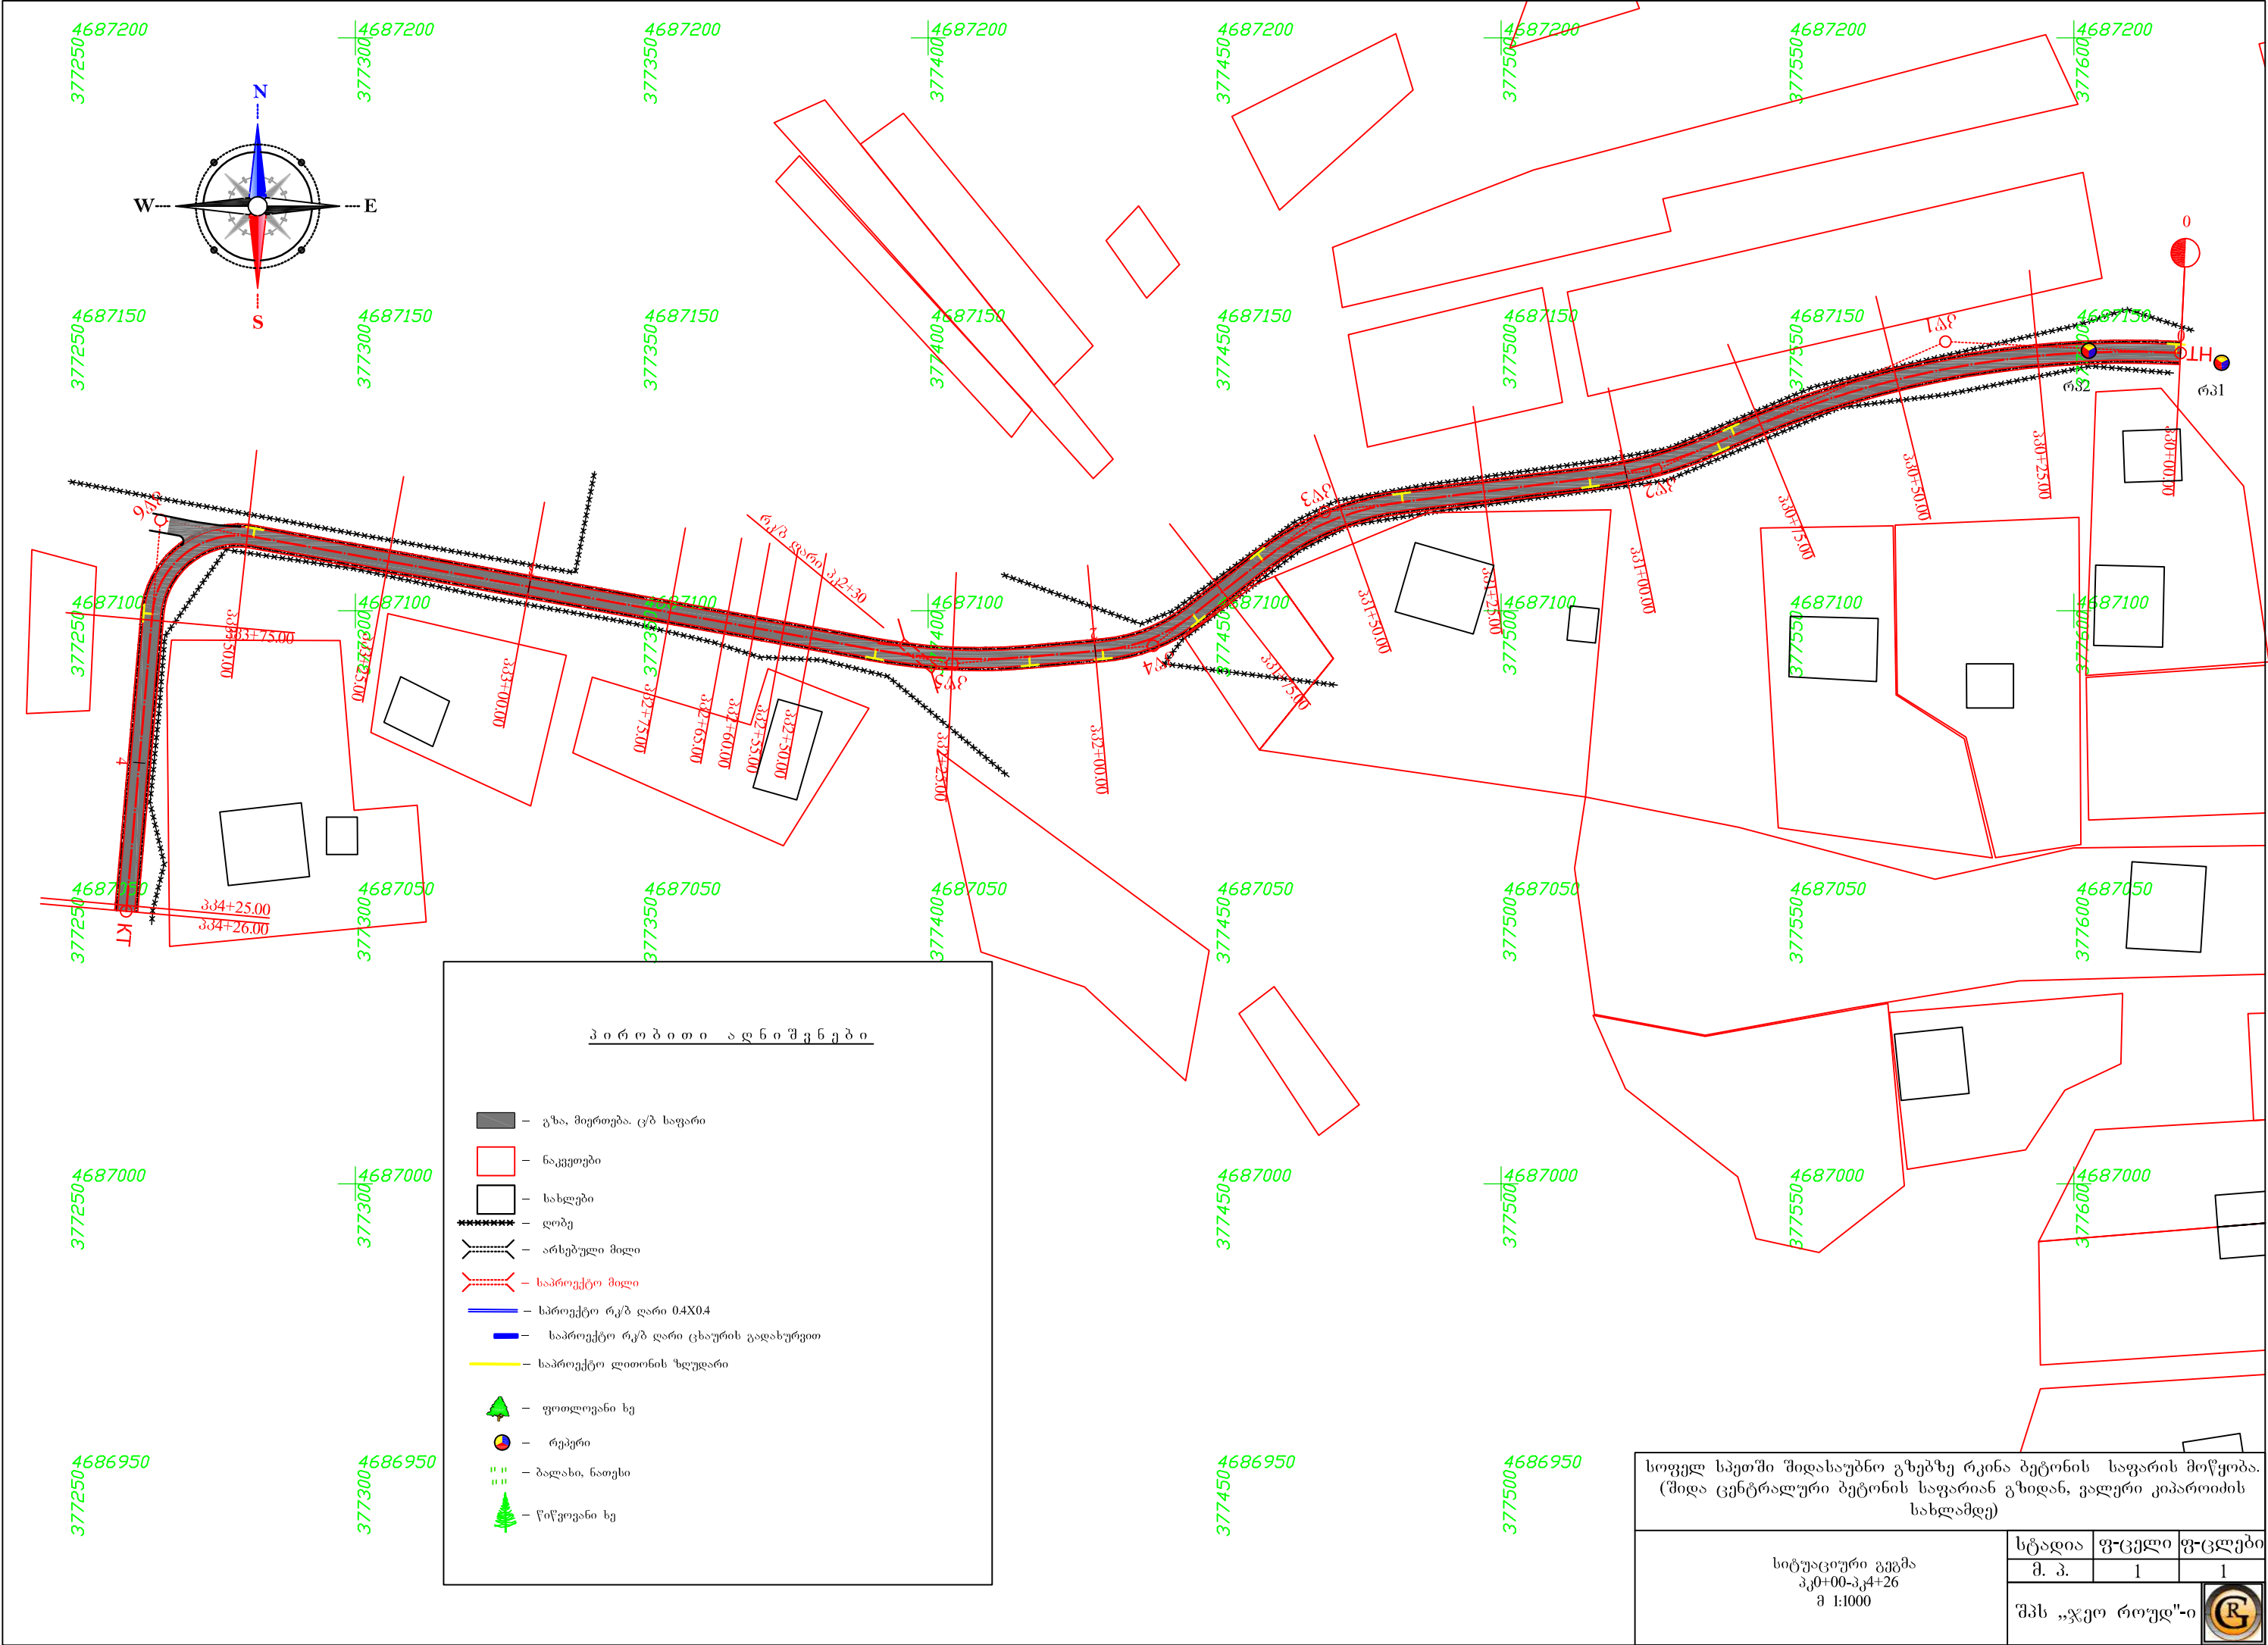

პ ი რ ბ ი თ ი ა ღ ნ ი შ ე ნ ე ბ ი

- გზა, მიერთება. ც/ბ საფარი
- ნაკვეთები
- სახლები
- დობე
- არსებული მილი
- საპროექტო მილი
- სპროექტო რკ/ბ ღარი 0.4X0.4
- საპროექტო რკ/ბ ღარი ცხაურის გადახურვით
- საპროექტო ლითონის ზღუდარი
- ფოთლოვანი ხე
- რეპერი
- ბაღახი, ნათესი
- წიწკოვანი ხე

სოფელ სპეთში შიდასაუბნო გზებზე რკინა ბეტონის საფარის მოწყობა. (შიდა ცენტრალური ბეტონის საფარიან გზიდან, ვალერი კიპარიძის სახლამდე)			
სიტუაციური გეგმა პკ0+00-პკ4+26 შ 1:1000	სტადია	ფ-ცელი	ფ-ცლები
	მ. პ.	1	1
	შპს „ჯეო როუდ“-ი		




რკ-2 525.48

პკ 0+16
ღერძზე

რკ-1 527.01

პკ 0+00 მდე
მარცხენა

რკ ბეჭ. ღარი L=5.0მ B=6.0
პკ2+30

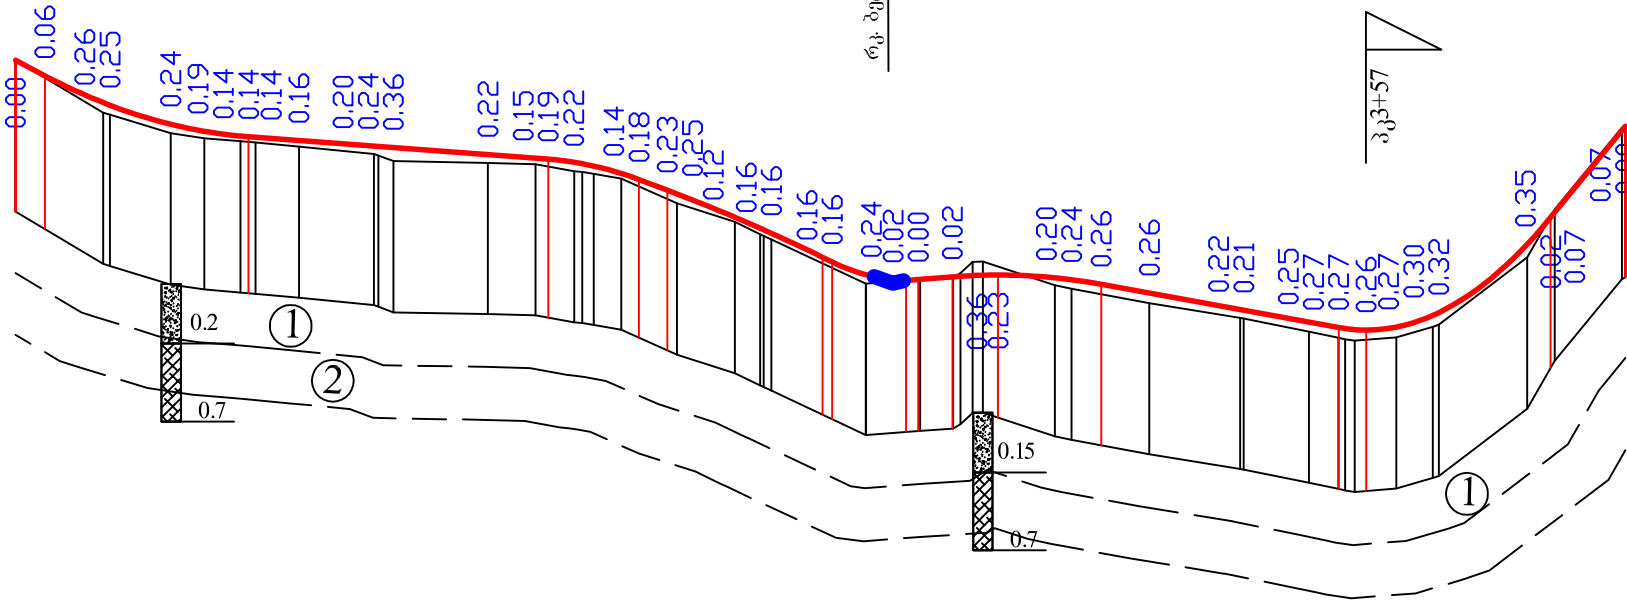


① ტექნოგენური გრუნტი კენჭისა და ქვიშა ხრეშის ნარევით (სავალი ნაწილი)

② თიხნარი მაგარპლასტიკური ხეინჭისა და ხრეშის ჩანართებით 33კ ჯგ III 1:15

ჰოროზონტალური მ 1:2000
ვერტიკალური მ 1:200

საპროექტო მოცულობა	ქანობები (%), მანძილები და ვერტიკალური მრუდები (მ)		სავალი ნაწილის ღერძის ნორმები (მ)	
	მანძილები (მ)	ქანობები (%)	მანძილები (მ)	ქანობები (%)
გაბარიტი მოცულობა	526.56 (526.09)	R=1200.00 K=53.96	23.18	16.08
	526.15		16.08	
მანძილები (მ)	525.44	79.30	16.08	16.08
	525.37		16.08	
მანძილები (მ)	524.86	7.49	16.08	16.08
	524.68		16.08	
მანძილები (მ)	524.55	40.98	16.08	16.08
	524.53		16.08	
მანძილები (მ)	524.52	R=800.00 K=24.00	16.08	16.08
	524.43		16.08	
მანძილები (მ)	524.29	R=3600.00 K=41.06	16.08	16.08
	524.28		16.08	
მანძილები (მ)	524.25	R=1000.00 K=24.00	16.08	16.08
	524.06		16.08	

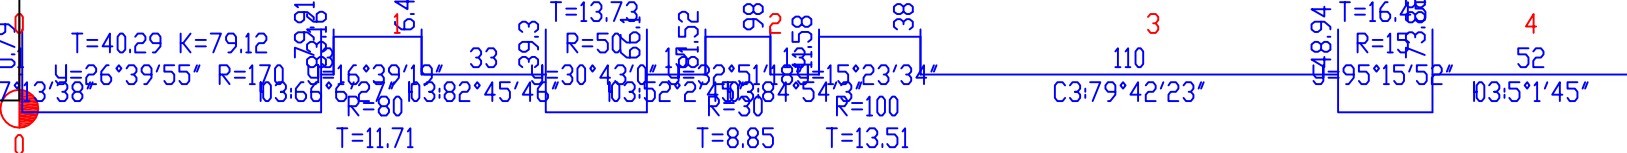


სოფელ სპეთში შიდასაუბნო გზებზე რკინა ბეტონის საფარის მოწყობა.
(შიდა ცენტრალური ბეტონის საფარიან გზიდან, ვალერი კიპარიძის
სახლამდე)

გრაფიკი პროექტი
პკ0+00-პკ4+26

სტადია	ფ-ცელი	ფ-ცლები
მ. პ.	1	3
შპს „ჯეო როუდ“-ი		

საგზაო სამოსის კონსტრუქცია

ტიპი I

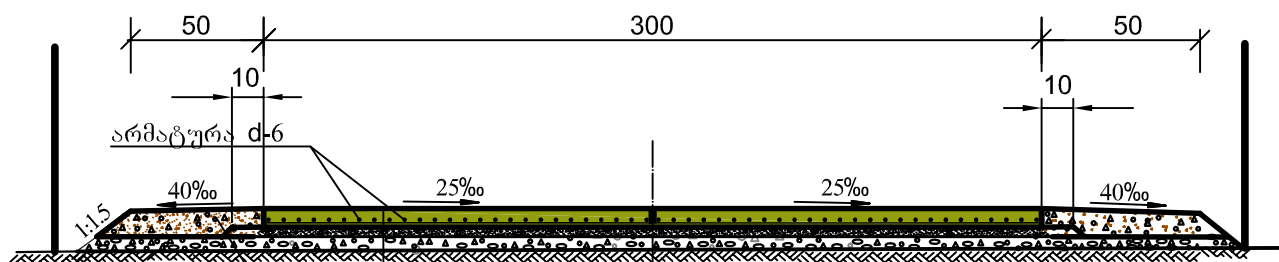

მისაერელი გვერდული ქვიშა
ხრეშოვანი ნარევი h-საშ.25სმ

შემასწორებელი ფენა- ქვიშა-ხრეშოვანი ნარევი

საფუძველი -ფრაქციული ღორღი (0-40) მმ სისქით 12 სმ.


ბეტონის საფარი - საგალ ნაწილზე სისქით 16სმ

არმირებით, ტემპერატურული ნაკერების მოწყობით განივად 4მ
ბიჯით, ნაკერების შევსება ბიტუმ პოლიმერული ნარევით.


ზედაპირის დამუშავება თხევადი პარაფინით ორჯერ (0.4კგ/მ2)

განივი და გრძივი ტემპერატურული

ნაკერი.
მ 1:10

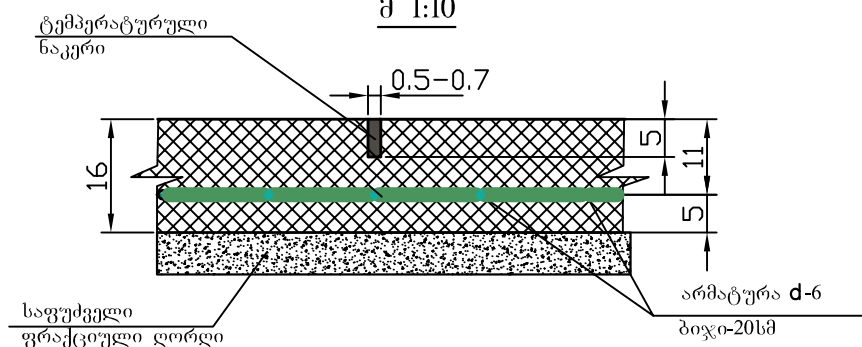

არმირება

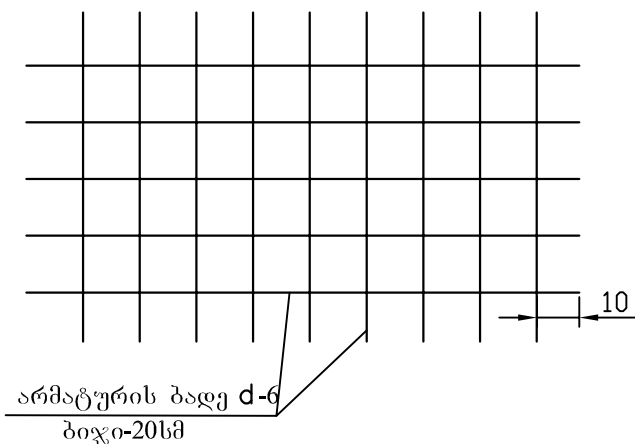

სამცვიფიკაცია 1 მ² ბეტონის საგალ ნაწილზე

№	არმატურა	სიგრძე მ	1 გრძივ-ის წონა კგ.	საერთო წონა კგ.
1	Ø 6 A-I	10.0	0.222	2.22

შენიშვნა:


1. ზომები მოცემულია სმ-ში.
2. სამუშაოთა მოცულობები მოცემულია ცალკე უწყისის სახით

სოფელ სპეთში შიდასაუბნო გზებზე რკინა ბეტონის საფარის მოწყობა.
(შიდა ცენტრალური ბეტონის საფარიან გზიდან, ვალერი კიპარიძის სახლამდე)


არმირებული ბეტონის საგზაო
სამოსის კონსტრუქცია.

სტადია	ფ-ცელი	ფ-ცლები
მ. პ.	1	1
შპს „ჯეო როუდ“-ი		

რკ. ბეტონის ღარის
კონსტრუქცია

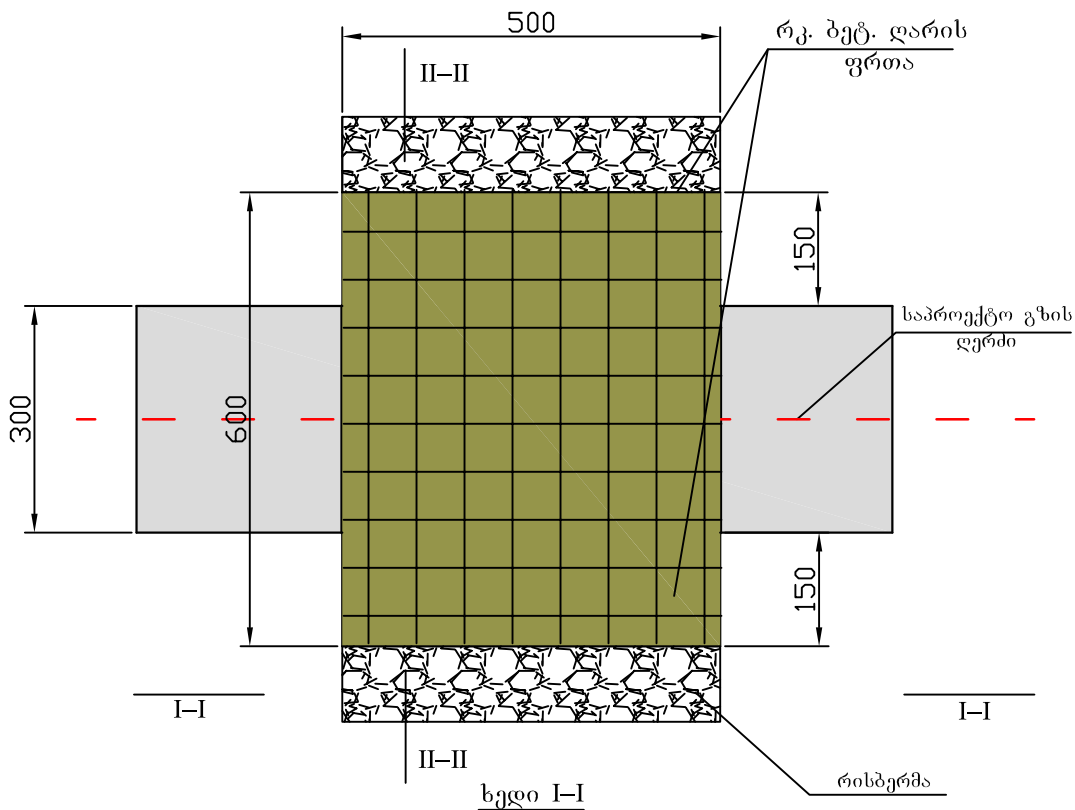

არმირება

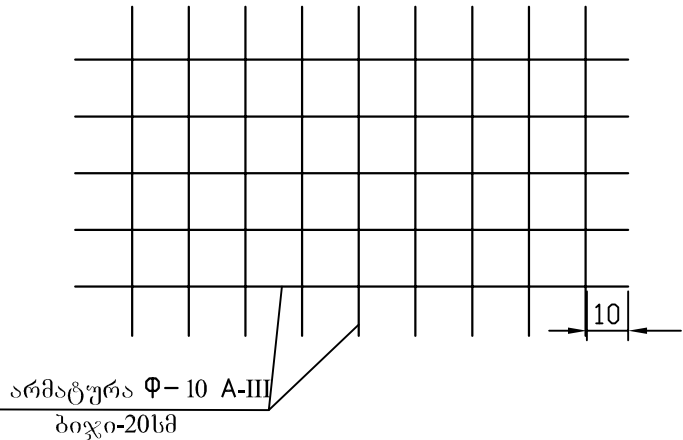

სპეციფიკაცია (30 მ²) ბეტონის ღარის სავალ ნაწილზე

№	არმატურა	სიგრძე მ	1 გრძ.მ-ის წონა კგ.	საერთო წონა კგ.
1	Ø 10 A-III	294	0.619	182

ბეტონი B25 F200 W6
სავალი ნაწილის ბეტონი - V=7.5 მ³
კბილის ბეტონი - V=3.0 მ³

ღარის საპროექტო მონაცემები


№	პკ+	ს ი ბ რ ძ ე (მ)	ნ ი შ ნ უ ლ ე ბ ი (მ)			შენიშვნა
		L	A	B	C	
1	2	3	4	5	6	7
1	2+30	5.0	520.48	520.88	520.88	

შენიშვნა:


- ზომები მოცემულია სმ-ში.
- სამუშაოთა მოცულობები მოცემულია ცალკე უწყისის სახით

სოფელ სპეტში შიდასაუბნო გზებზე რკინა ბეტონის საფარის მოწყობა.
(შიდა ცენტრალური ბეტონის საფარიან გზიდან, ვალერი კიპარიძის სახლამდე)

პკ2+30 ზე წყლის გადამგდები რკ. ბეტონის ღარის კონსტრუქცია	სტადია	ფ-ცელი	ფ-ცლები
	მ. პ.	1	1
შპს „ჯეო როუდ“-ი			

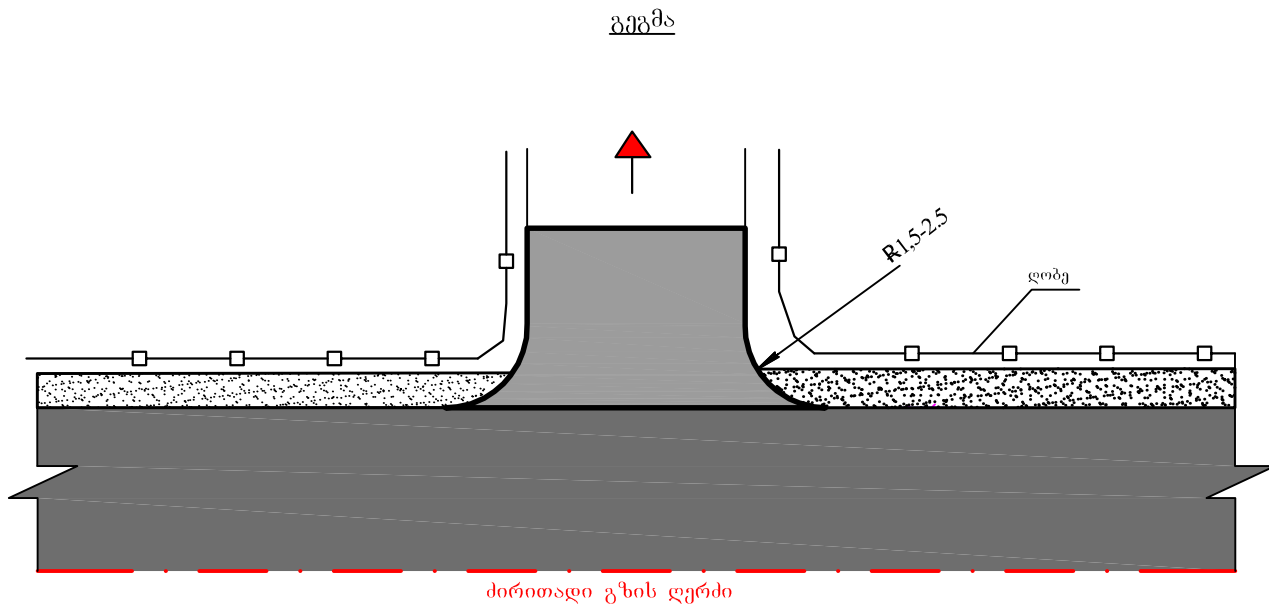

მიერთებაზე საგზაო სამოსის
კონსტრუქცია

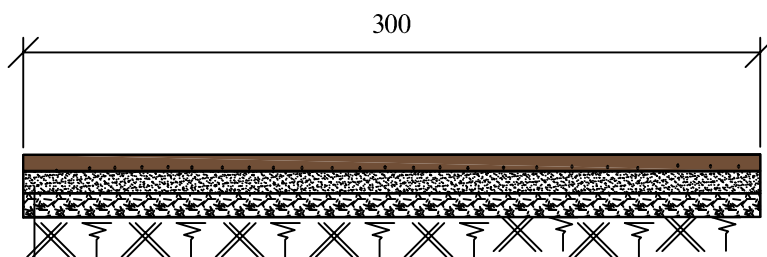

შემასწორებელი ფენა- ქვიშა-ხრეშოვანი ნარევი.

საფუძველი -ფრაქციული ღორღი (0-40) მმ სისქით 12 სმ.

ბეტონის საფარი - სავალ ნაწილზე სისქით

16სმ არმირებით

ზედაპირის დამუშავება თხევადი პარაფინით ორჯერ (0.4კგ/მ2)


შენიშვნა:

1. ზომები მოცემულია სმ-ში.
2. სამუშაოთა მოცულობები მოცემულია ცალკე უწყისის სახით

სოფელ სპეთში შიდასაუბნო გზებზე რკინა ბეტონის საფარის მოწყობა. (შიდა ცენტრალური ბეტონის საფარიან გზიდან, ვალერი კიპარიძის სახლამდე)			
მიერთებების ჯგუფური ნახაზი და მიერთებაზე საგზაო სამოსის კონსტრუქცია.	სტადია	ფ-ცელი	ფ-ცლები
	მ. პ.	1	1
შპს „ჯეო როუდ“-ი			

სოფელ სპეთში შიდა
ცენტრალური ბეტონის
საფარიან გზიდან, ვალერი
კიპაროიძის სახლამდე


მასშტაბი 1:100

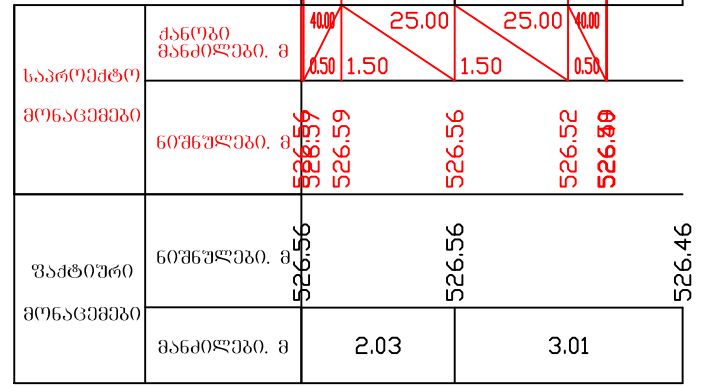


33 0+00.00




მასშტაბი 1:100

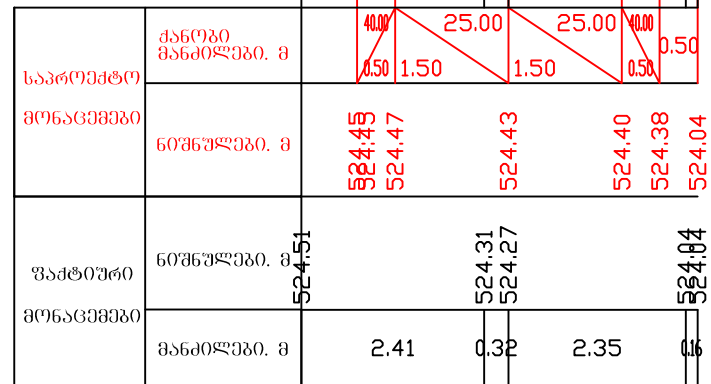


33 0+75.00

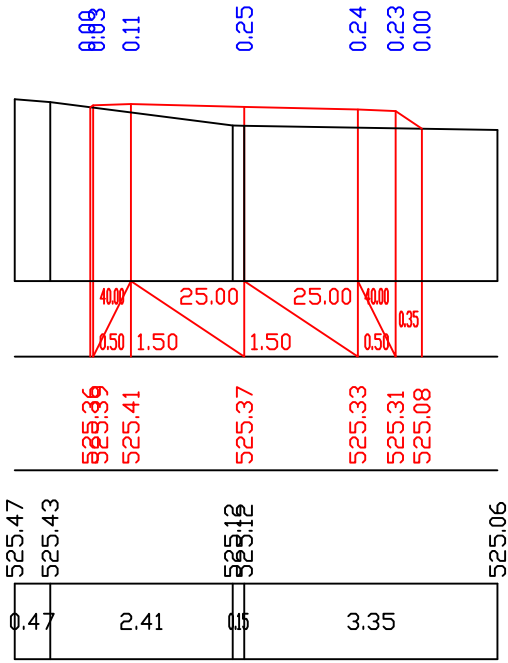


33 0+25.00

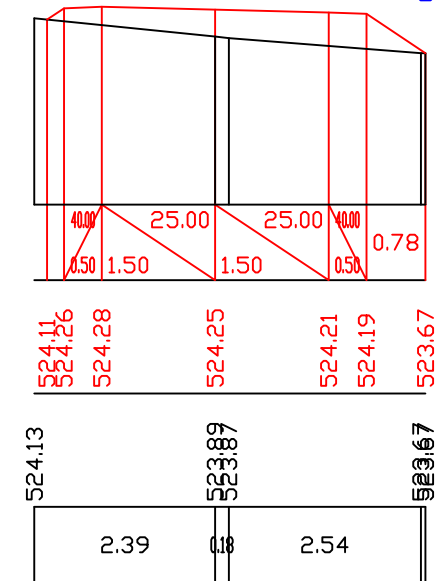

33 1+00.00

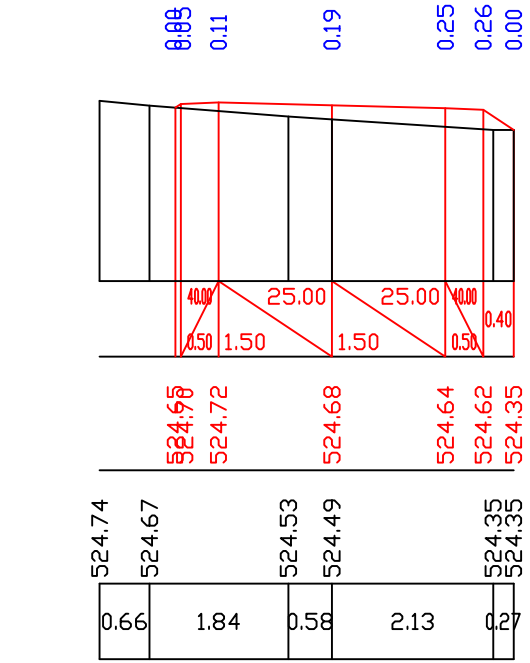


33 0+50.00

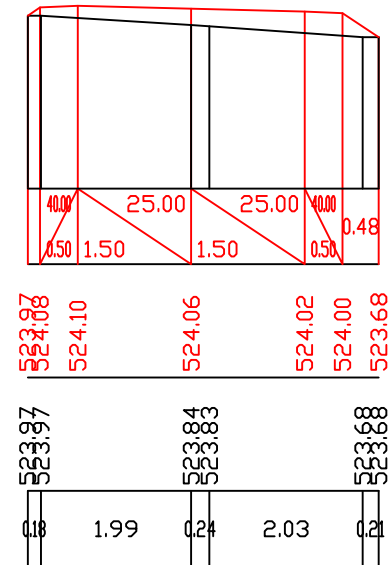

33 1+25.00

სოფელ სპეთში შიდა
ცენტრალური ბეტონის
საფარიან გზიდან, ვალერი
კიპაროიძის სახლამდე


მასშტაბი 1:100

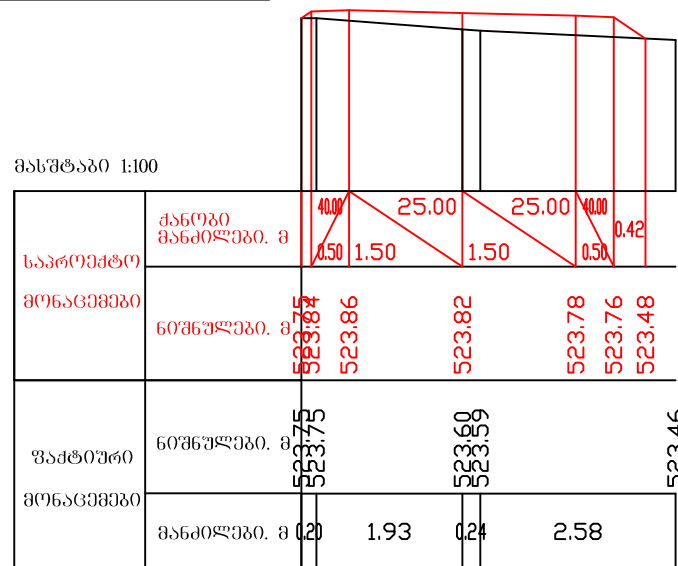


33 1+50.00




მასშტაბი 1:100

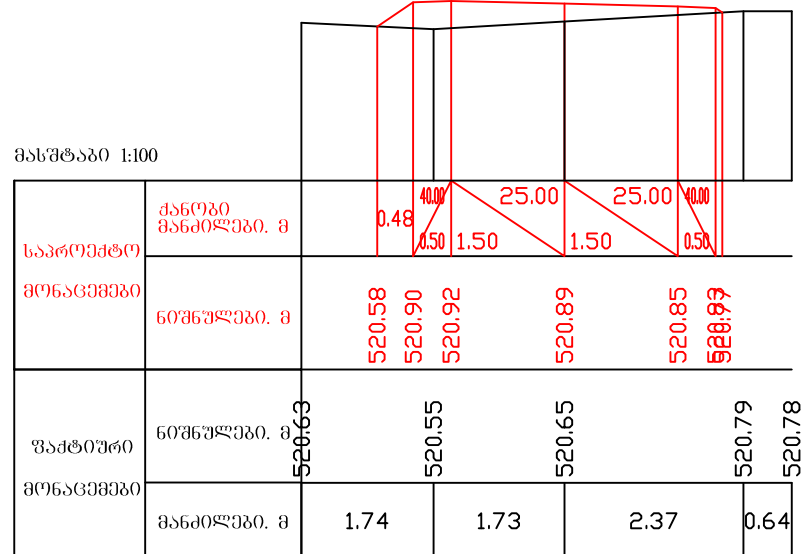


33 2+25.00

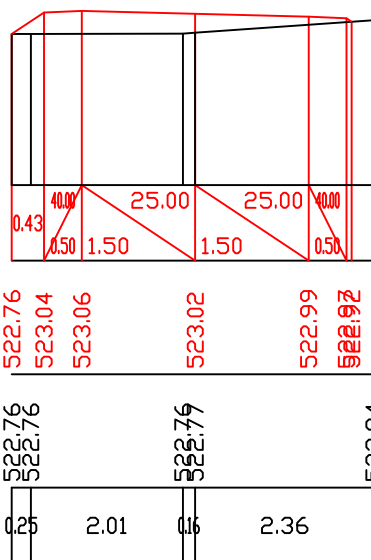


33 175.00

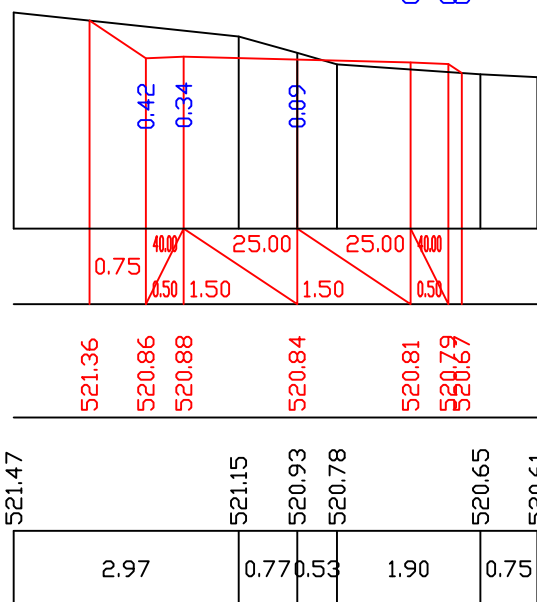

33 2+50.00

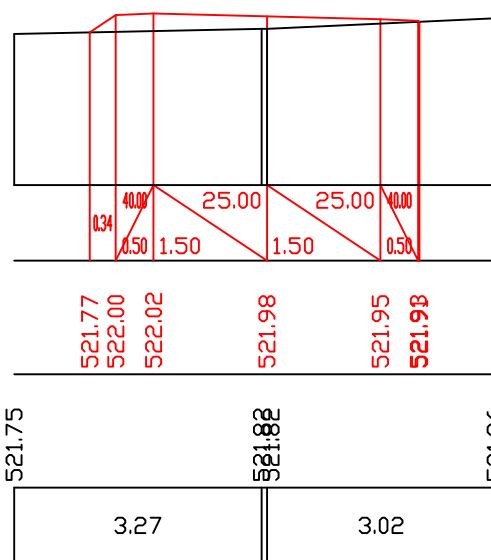


33 2+00.00

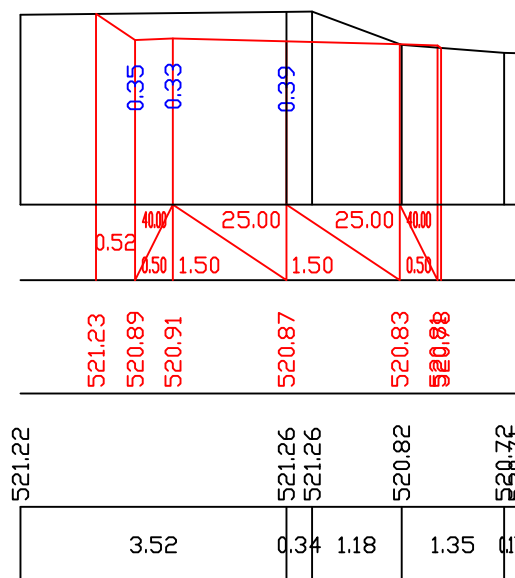

33 2+55.00

სოფელ სპეთში შიდა
ცენტრალური ბუტონის
საფარიან გზიდან, ვალერი
კიპარიძის სახლამდე


მასშტაბი 1:100

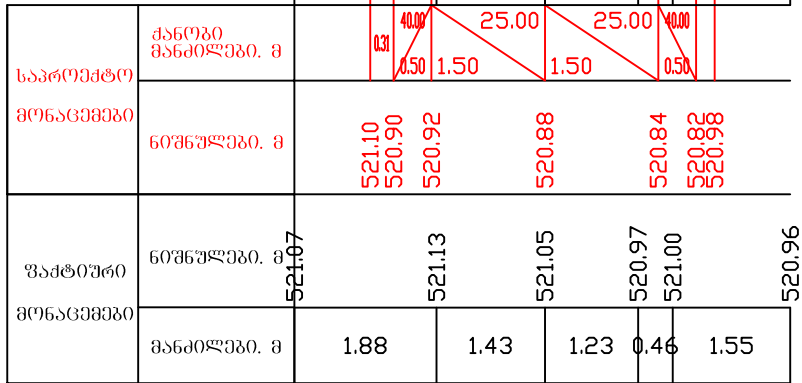


პპ 2+60.00

0.00
0.24
0.27
0.26
0.27
0.27
0.00

მასშტაბი 1:100

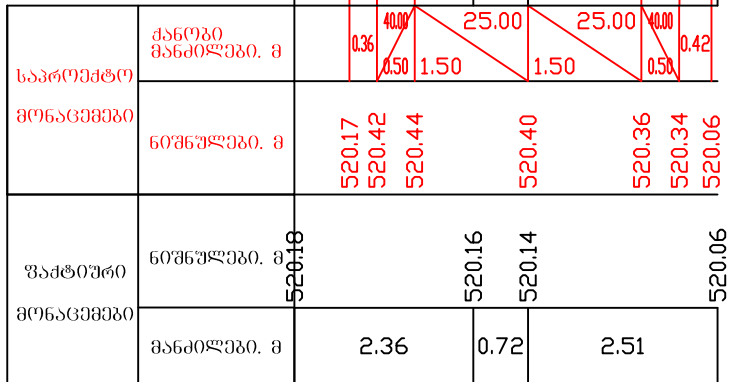


პპ 3+00.00

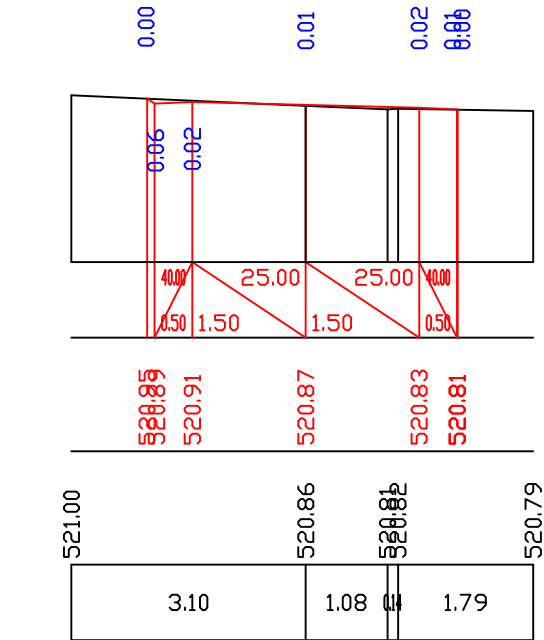


პპ 2+65.00

0.00
0.19
0.22
0.21
0.19
0.17
0.00

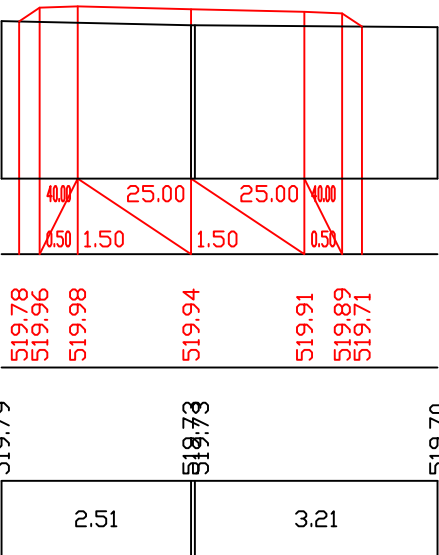


პპ 3+25.00

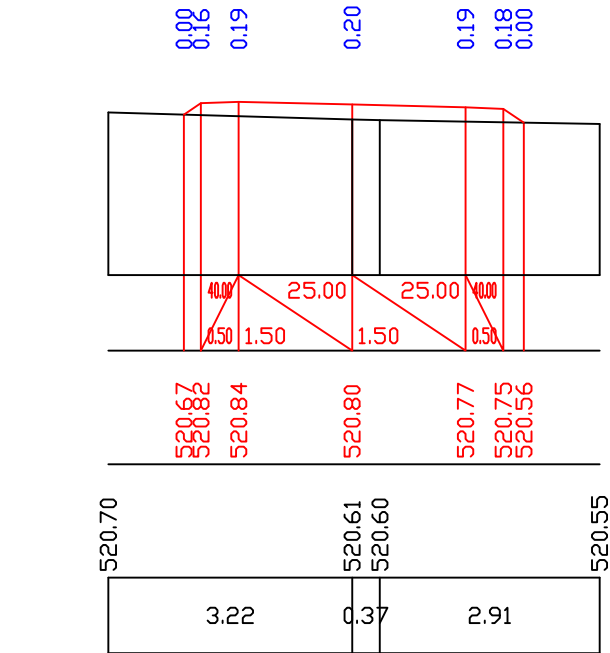

პპ 2+75.00


0.00
0.27
0.30
0.27
0.20
0.17
0.00

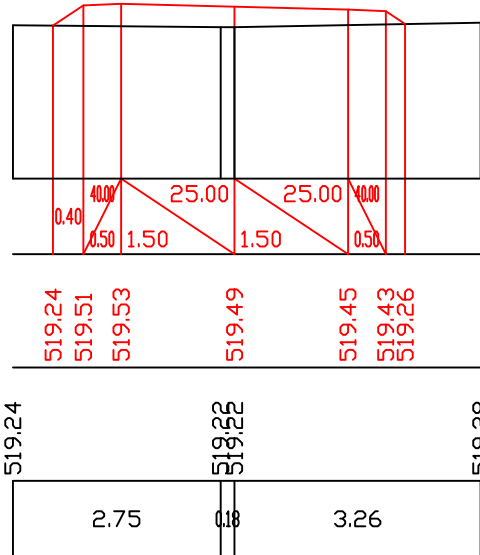


პპ 3+50.00

სოფელ სპეთში შიდა
ცენტრალური ბეტონის
საფარიან გზიდან, ვალერი
კიპაროიძის სახლამდე


მასშტაბი 1:100

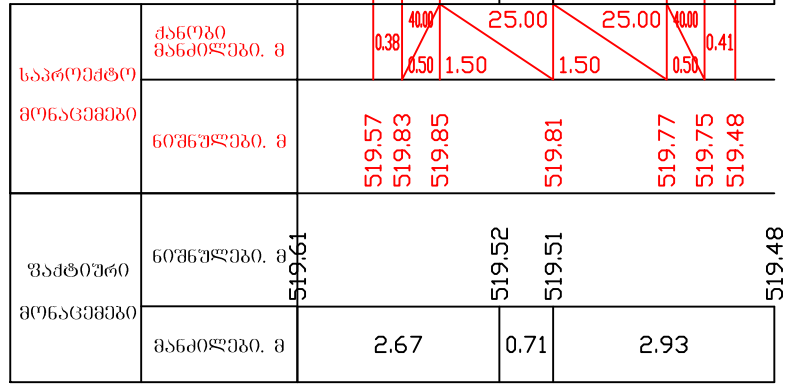

33 3+75.00

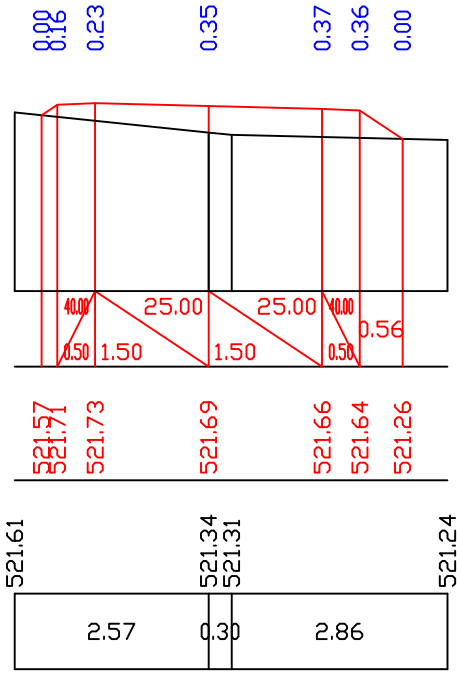


33 4+00.00

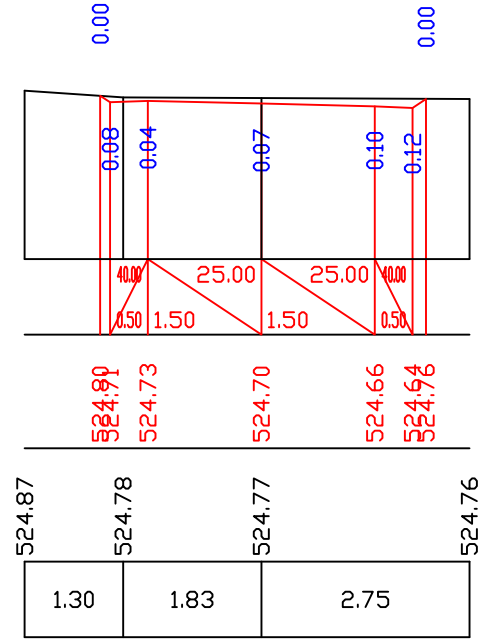

33 4+25.00

მასშტაბი 1:100

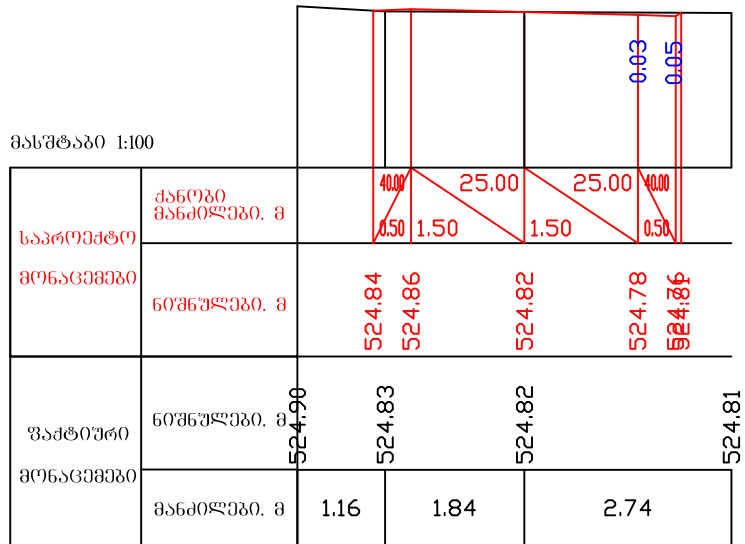

33 4+26.00