

სსიპ რაულ მჭავანაძის სახელობის ქოგულეთის მუნიციპალიტეტის სოფელ ლელვას №2 საჯაროს სკოლის ღია სპორტული
მოედნის მოწოდების საპროექტო დოკუმენტაცია

არქიტექტურული პროექტი


დირექტორი : ლ. იმედაძე

არქიტექტორი : მ. ტუნაძე





(გაითვლი / 2020 წელი)

შ.პ.ს. ვეზა+

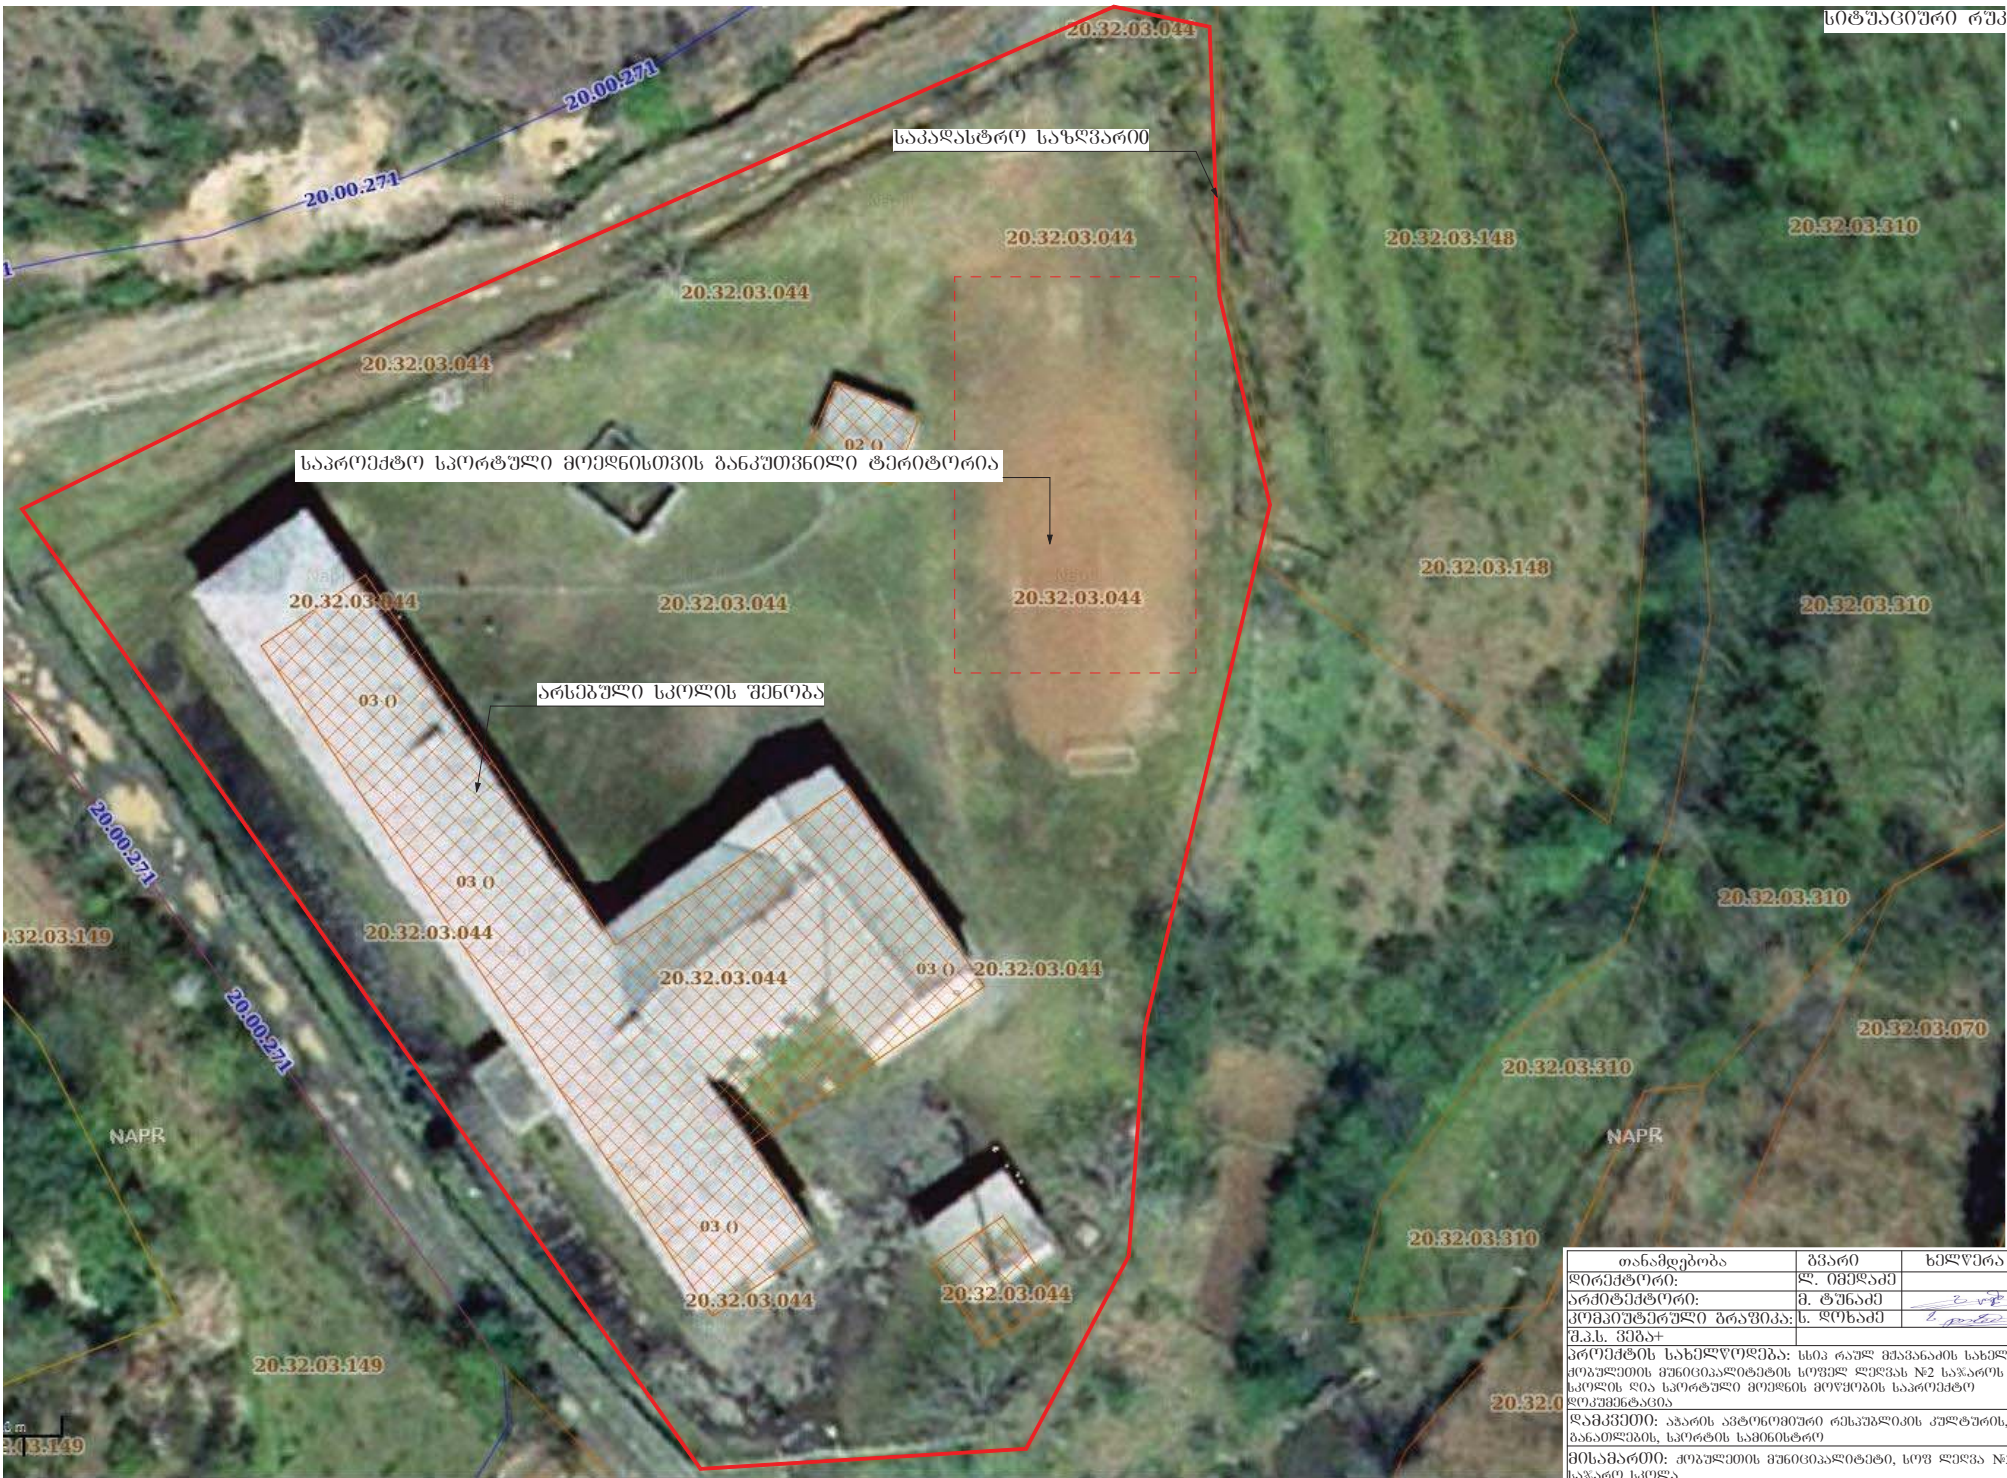



თანამდებობა	გვარი	სმელწერა
დირექტორი:	ლ. იმედაძე	
ფურცლები:	ფურცელი:	
თარიღი:	მასშტაბი:	



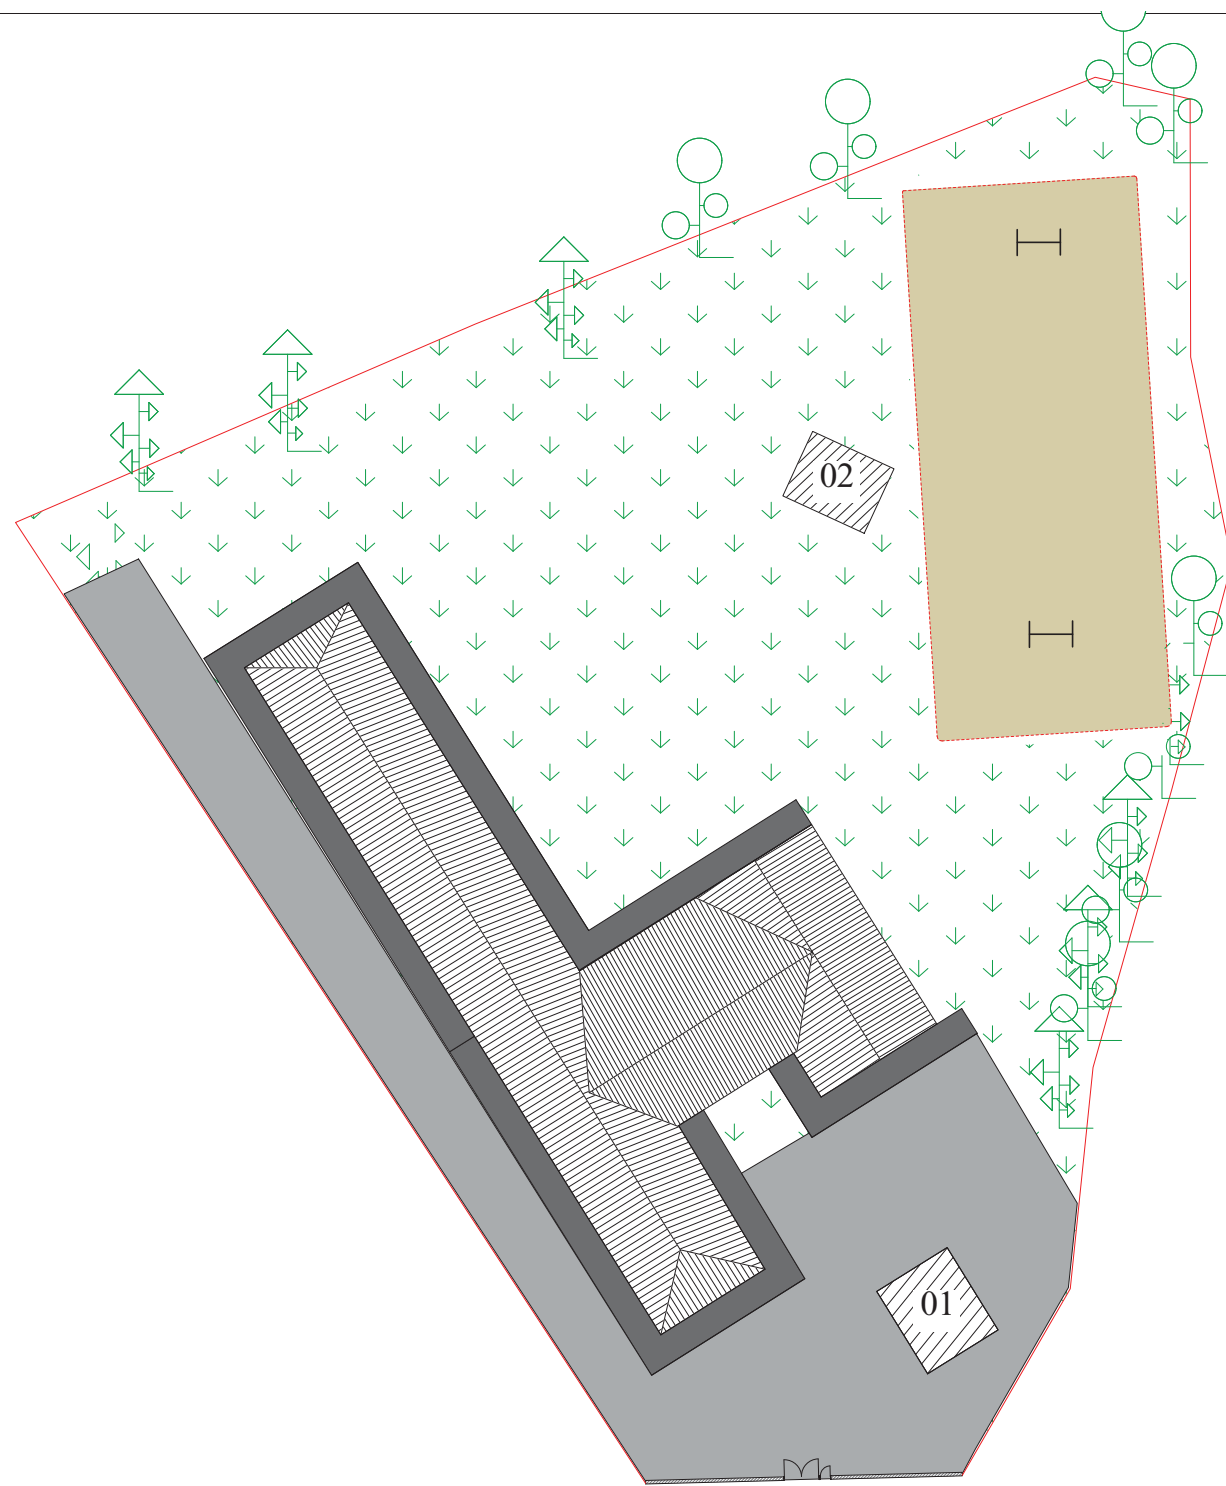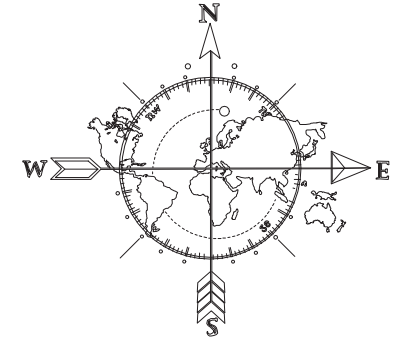


ექსპლიკაცია	
1. მიწის ნაკვეთის საკადასტრო კოდი: 20. 32. 03. 044. 2. მიწის ნაკვეთის ფართობი: 6,371 კვ.მ. 3. დანიშნულება: არასასოფლო-სამეურნეო.	
	მიწის საკადასტრო საზღვარი
	არსებული სკოლის შენობა
	არსებული შენობა
	დასახმის ფილა
	წიწვოვანი ხე
	ფოთლოვანი ხე
	დასახმის ფილა
	არსებული ცენტრალური შესასვლელი



თანამდებობა		გვარი	ხელწერა
დირექტორი:		ლ. იმედაძე	
არქიტექტორი:		მ. ტუნაძე	
კომპიუტერული გრაფიკა:		ს. ლონაძე	
მ.პ.ს. ვეზაძე			
დამკვეთი: ავარის ავტონომიური რესპუბლიკის კულტურის, განათლების, სპორტის სამინისტრო			
ფურცლები:		ფურცელი:	
თარიღი:		მასშტაბი:	

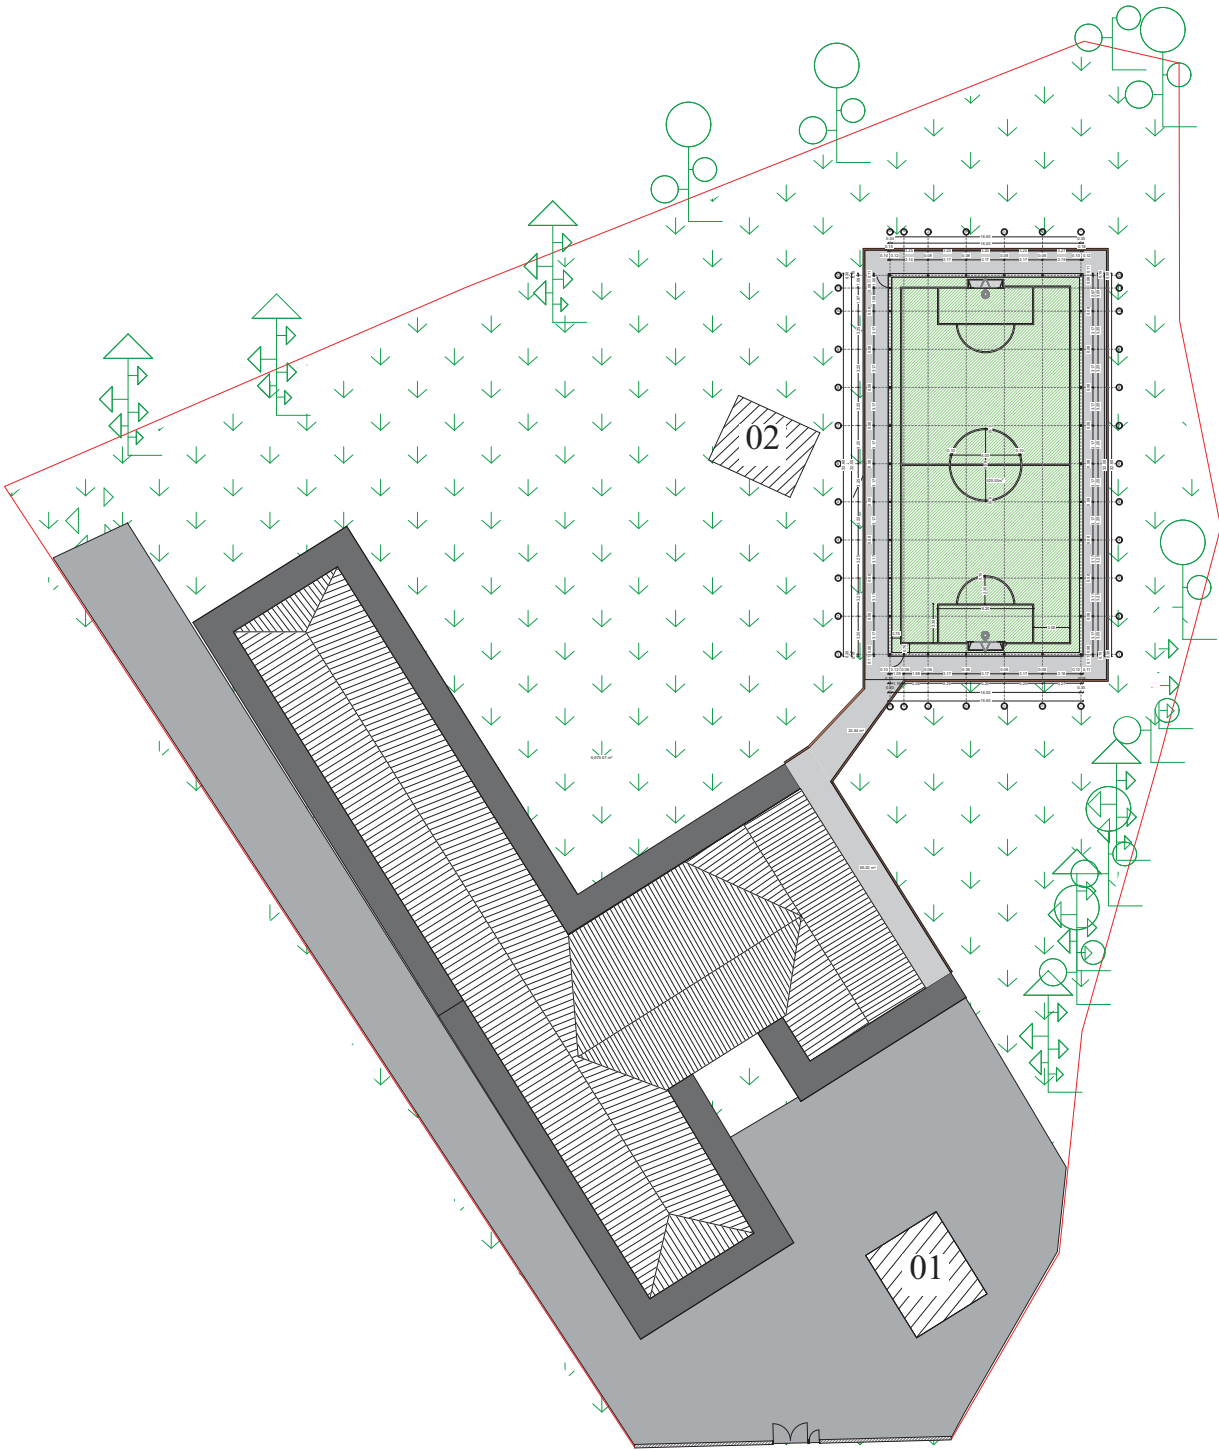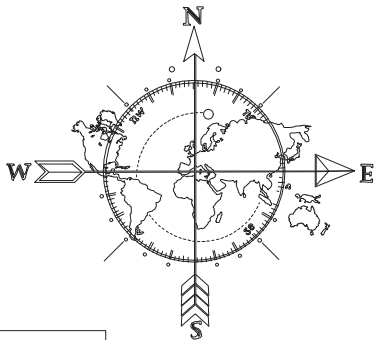

ექსპლიკაცია	
1. მიწის ნაკვეთის საკადასტრო კოდი: 20. 32. 03. 044. 2. მიწის ნაკვეთის ფართობი: 6,371 კვ.მ. 3. დანიშნულება: არასასოფლო-სამეურნეო.	
	მიწის საკადასტრო საზღვარი
	არსებული სკოლის შენობა
	არსებული შენობა
	დასხმის ფილა
	წიწვოვანი ხე
	ფოთლოვანი ხე
	დასხმის ფილა
	არსებული ცენტრალური შესასვლელი
	მოსაწყობი მიწის სტადიონი
	სტადიონთან მოსაწყობი დასხმის ფილა 213 მ²
	სტადიონთან მოსაწყობი ბორდიული 152,00 გრძ.მ
	სტადიონთან მოსასვლელი მოსაწყობი ბილიკი 82 მ²

თანამდებობა	გვარი	ხელწერა
დირექტორი:	ლ. იმედაძე	
არქიტექტორი:	მ. ტუნაძე	
კომპიუტერული გრაფიკა:	ს. ლონაძე	
შ.პ.ს. ვეგა		
ღანძვენი: ავარის ავტონომიური რესპუბლიკის კულტურის, განათლების, სპორტის სამინისტრო		
მისამართი: ქობულეთის მუნიციპალიტეტი, სოფ ლაშვა №2 საჯარო სკოლა		
ფურცლები:	ფურცელი:	
თარიღი:	მასშტაბი:	

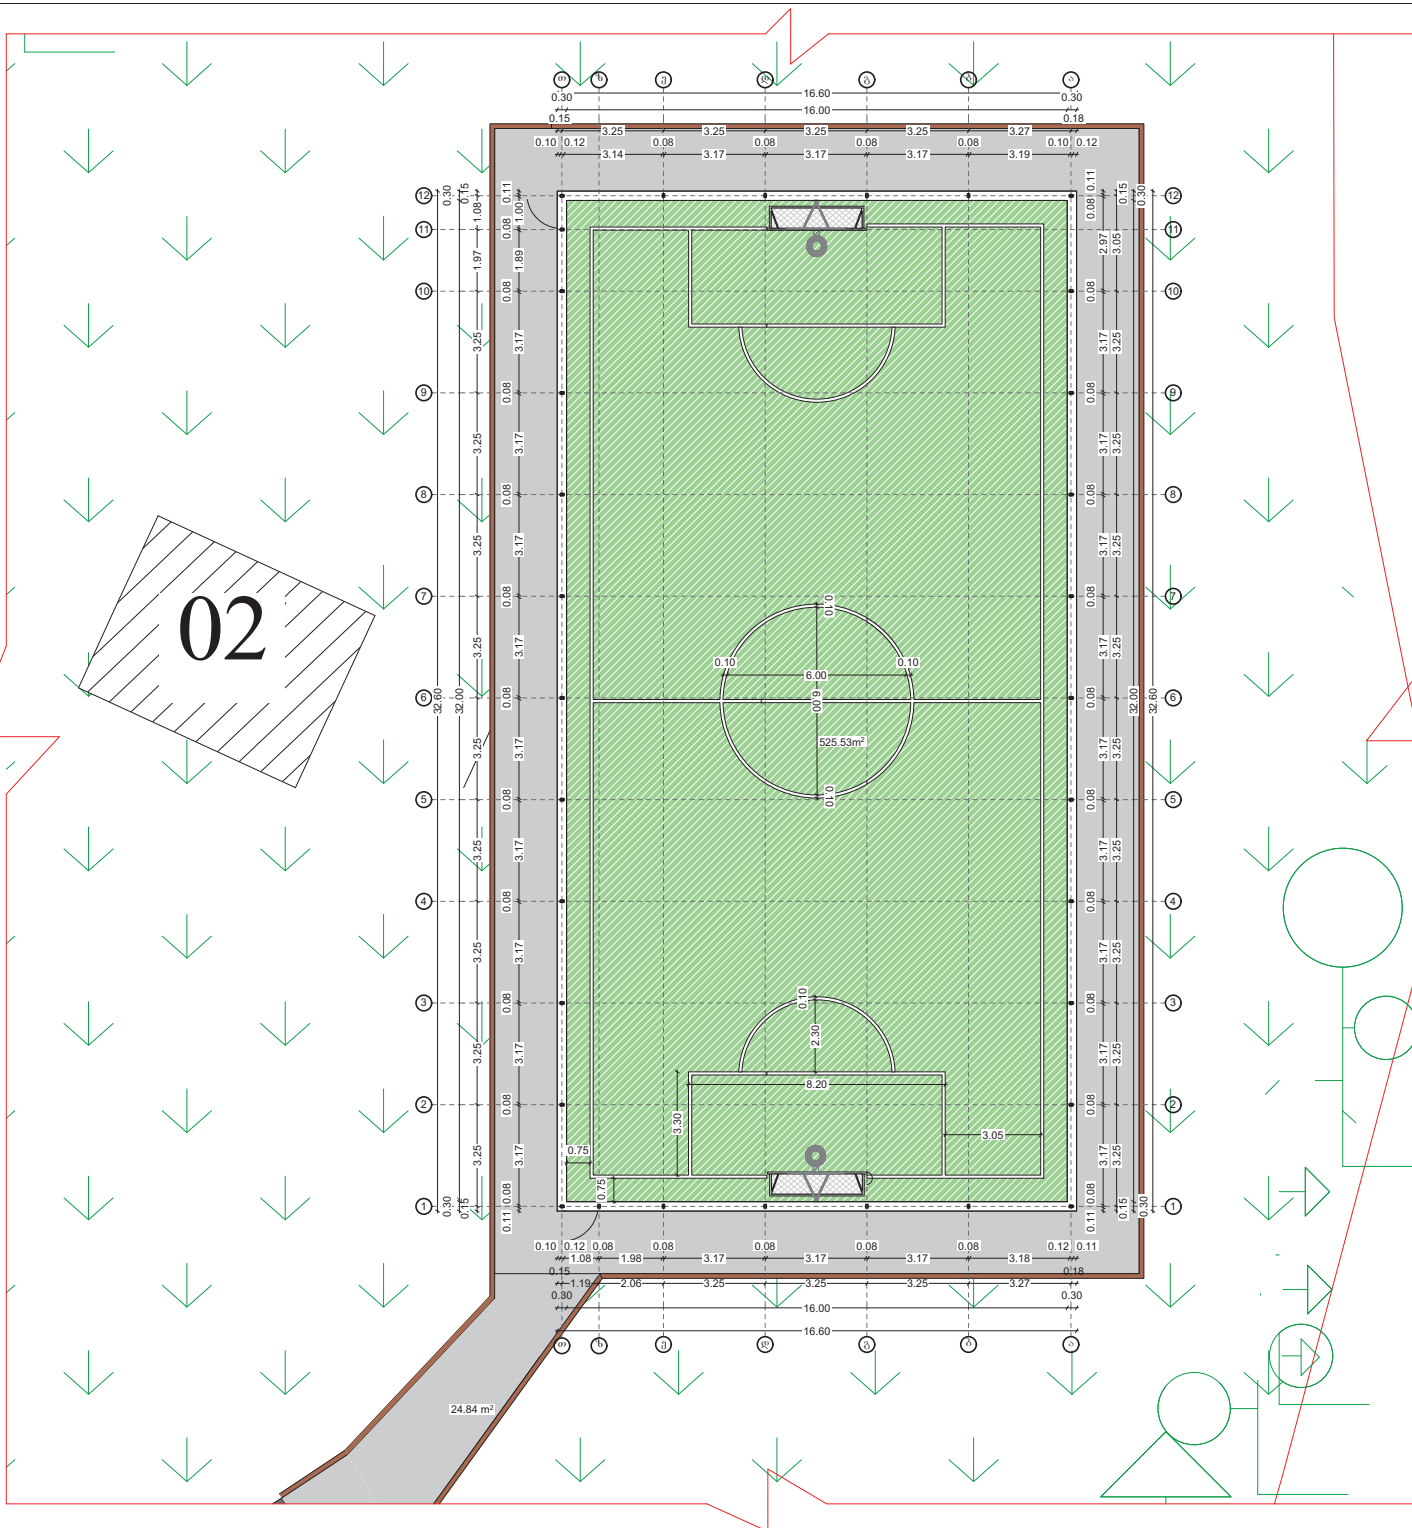

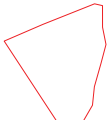
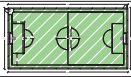
ექსპლიკაცია	
1. მიწის ნაკვეთის საკადასტრო კოდი: 20. 32. 03. 044. 2. მიწის ნაკვეთის ფართობი: 6,371 კვ.მ. 3. დანიშნულება: არასასოფლო-სამეურნეო.	
	მიწის საკადასტრო საზღვარი
	წიწვოვანი ხე
	ფოთლოვანი ხე
	დასახის ფილა
	არსებული ცენტრალური შესასვლელი
	მოსაწყობი მინი სტადიონი
	სტადიონთან მოსაწყობი დასახის ფილა 213 მ²
	სტადიონთან მოსაწყობი ბორდიუდი 152.00 გრძ.მ
	სტადიონთან მისასვლელი მოსაწყობი ბილიკი 82 მ²


[illegible]

ქობულეთის მუნიციპალიტეტის ლოგელ ღელვას სსიპ რაულ მჭავანაძის სახელობის 2 საჯარო სკოლის ღია მოედნის საპროექტო სარეაბილიტაციო სამუშაოები.

მოსაწერი სამუშაოები:

საპროექტო ობიექტი წარმოადგენს სკოლის მოედანი ზომით 32.60მX16.60მ. სტადიონის ირგვლივ მოეწყობა გეგონის ფილა, მოეწყობა ლითონის სექციური ღობე მოედნის ირგვლის უნდა მოეწყოს ლითონის ბადე, მოეწყოს ხელოვნური ბაღასის საფარი, ასევე მოეწყობა მოედანზე განათების პროექტორი 400 ვტ. ასევე მოეწყობა საფეხბურთო კარი (2), რომლის ბადის მოწყობა ხდება კაპრონარევი ძაღვის მასალით, რომლის სისქე არანაკლებ 4 მმ-ია. მოეწყობა კალატბურტის ფარი (2), აკრილის ნაწრობი მიწა, ზედაპირის პოლიეთილენის დაცვით.

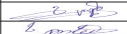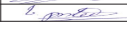თანამდებობა	გვარი	ხელწერა
დირექტორი:	ლ. იმედაძე	
არქიტექტორი:	მ. ტუნაძე	
კომპიუტერული გრაფიკა:	ს. ლონაძე	
შ.პ.ს. ვეზი+		
პროექტის სახელწოდება: სსიპ რაულ მჭავანაძის სახელობის ქობულეთის მუნიციპალიტეტის სოფელ ღელვას №2 საჯარო სკოლის ღია სპორტული მოედნის მოწყობის საპროექტო დოკუმენტაცია		
დამკვეთი: ახალის ავტონომიური რესპუბლიკის კულტურის, განათლების, სპორტის სამინისტრო		
მისამართი: ქობულეთის მუნიციპალიტეტი, სოფ ღელვა №2 საჯარო სკოლა		
ფურცლები:		ფურცელი:
თარიღი:		მასშტაბი:

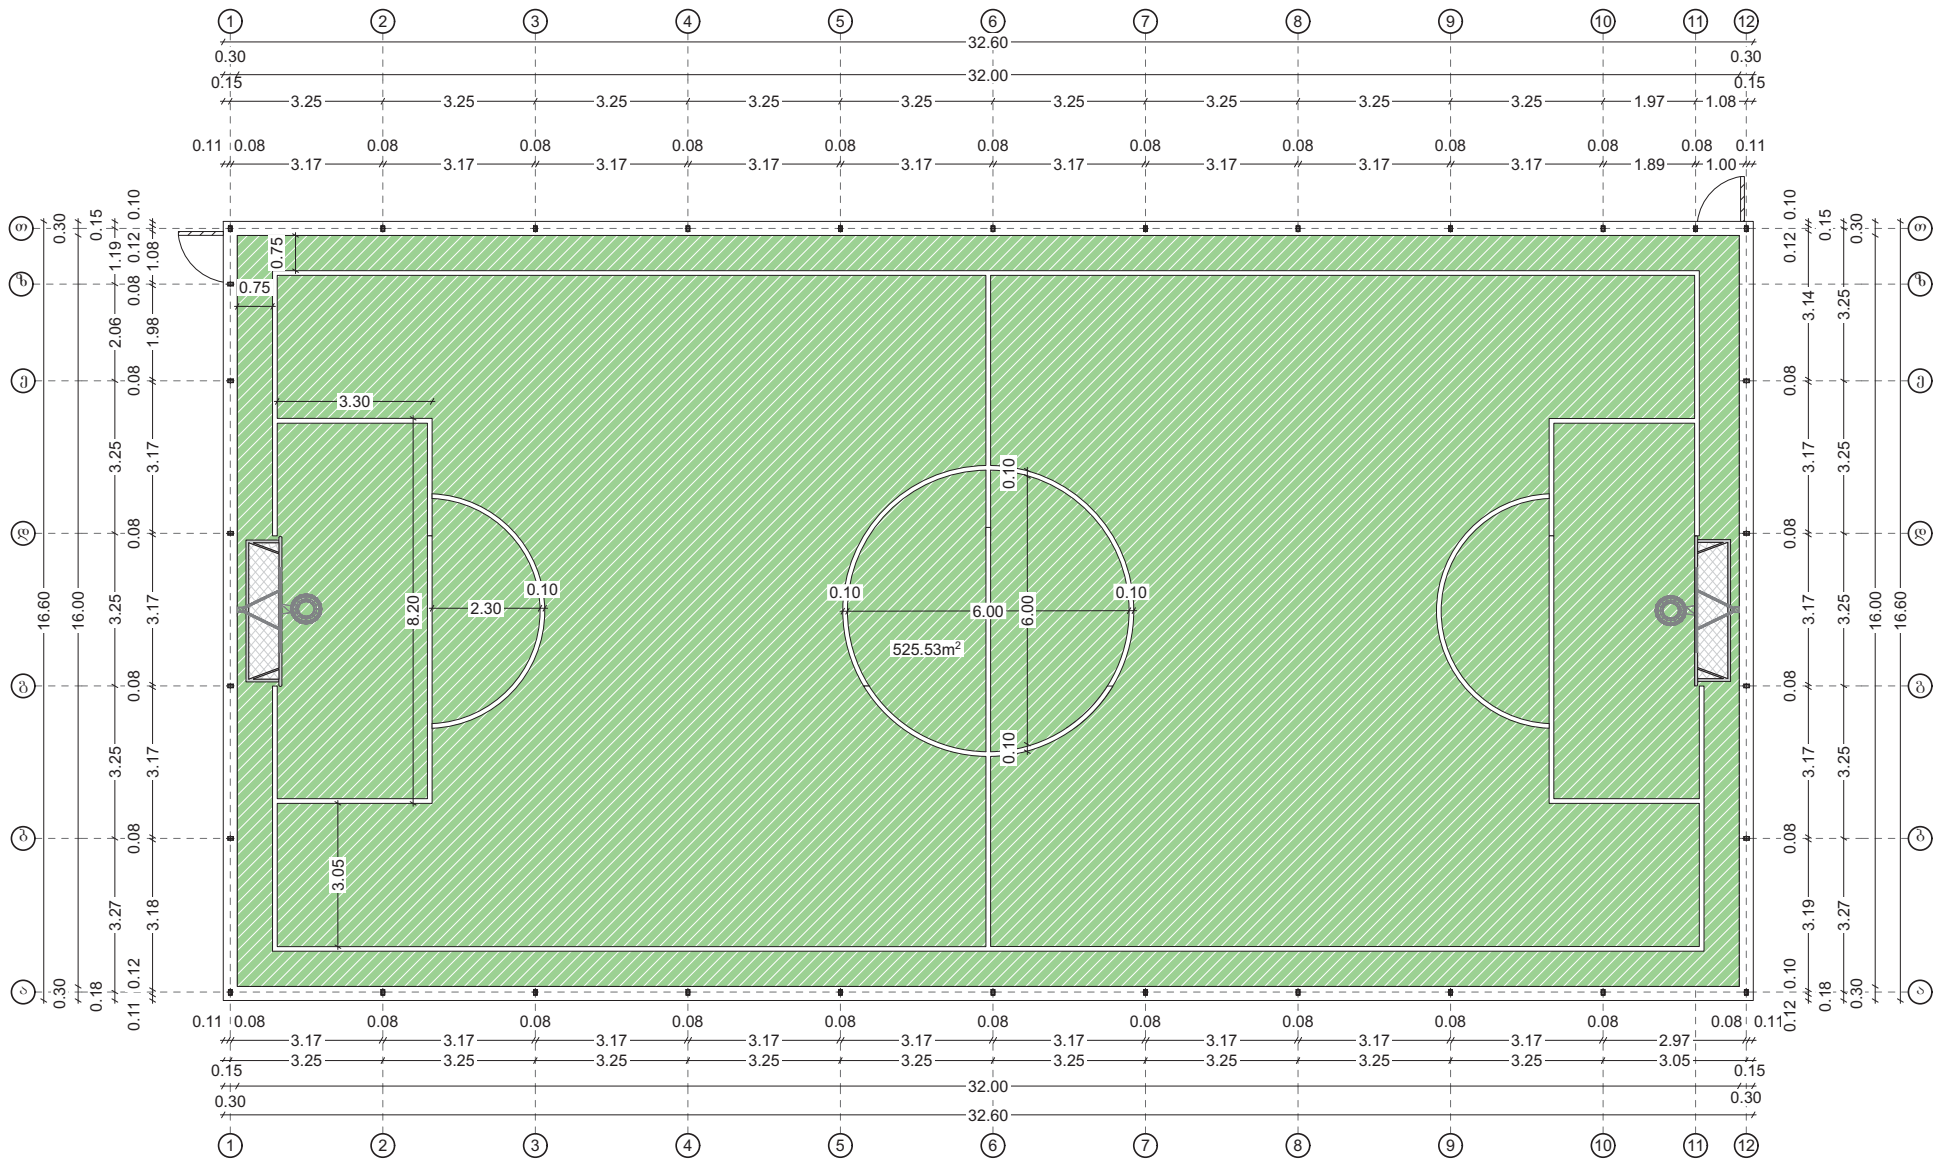

თანამდებობა		გვარი	ხელწერა
დირექტორი:		ლ. იმედაძე	
არქიტექტორი:		მ. ტყეშელაშვილი	
კონსტრუქციური გრაფიკა:		ს. ლომიძე	
მ.პ.ს. გეგმა			
ფურცლები:		ფურცელი:	
თარიღი:		მასშტაბი:	

