



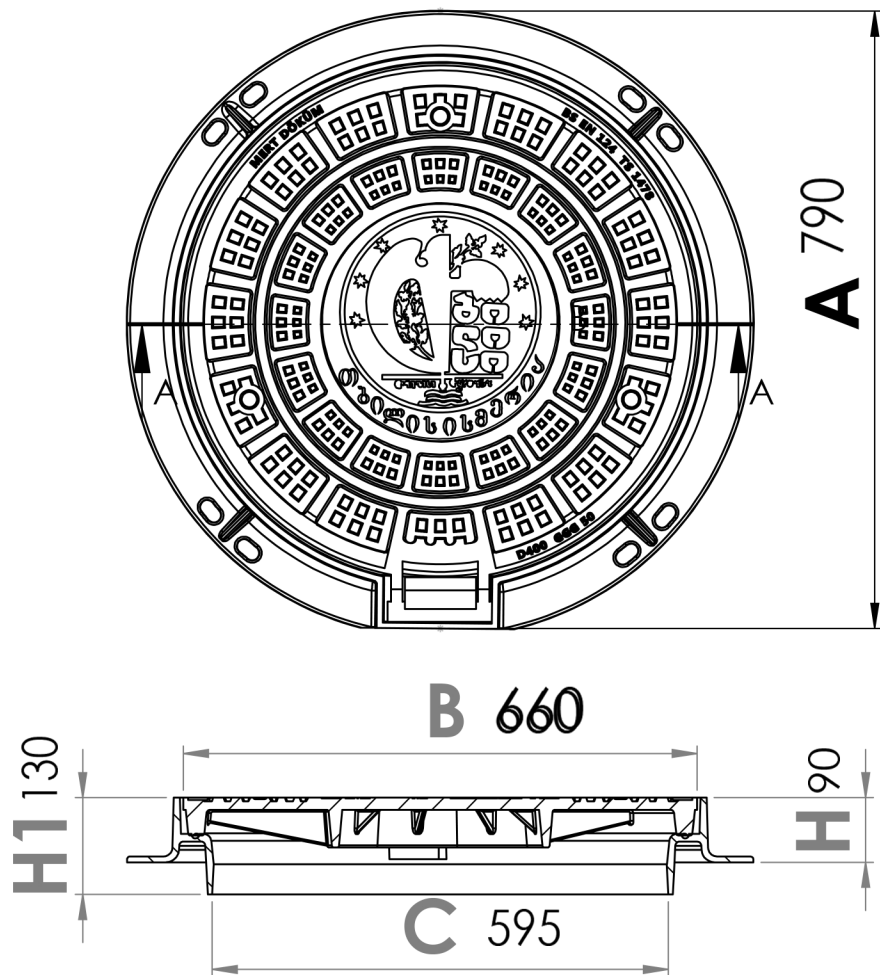


წმნა / ზომის
40 ტ/ D400


პროფილი

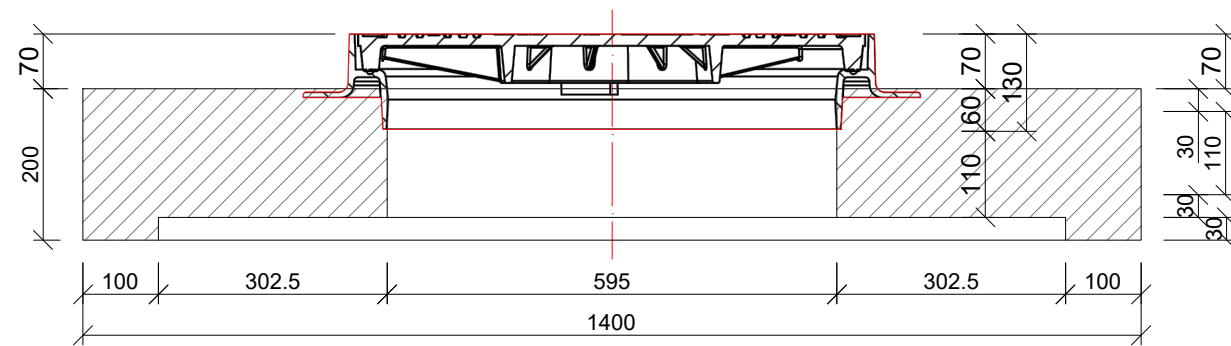


არმირება

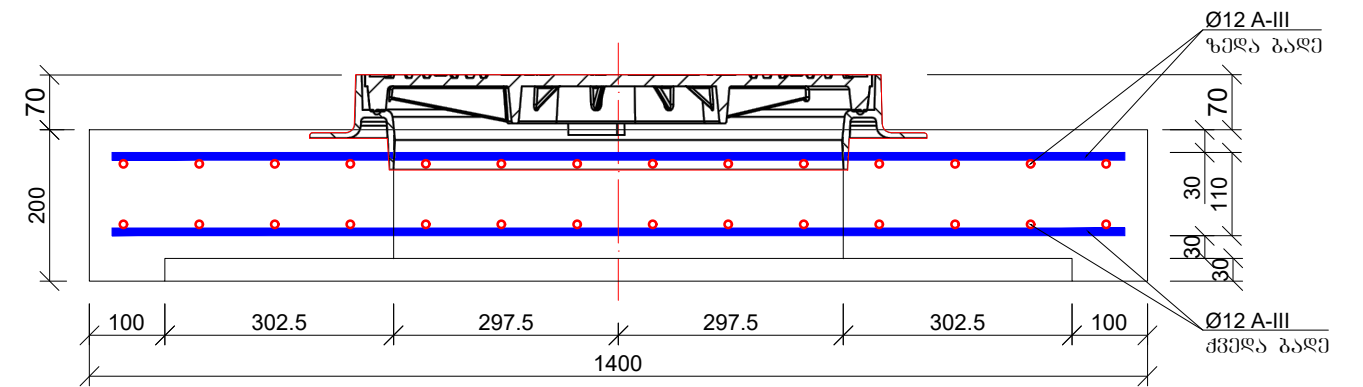


გეგმა

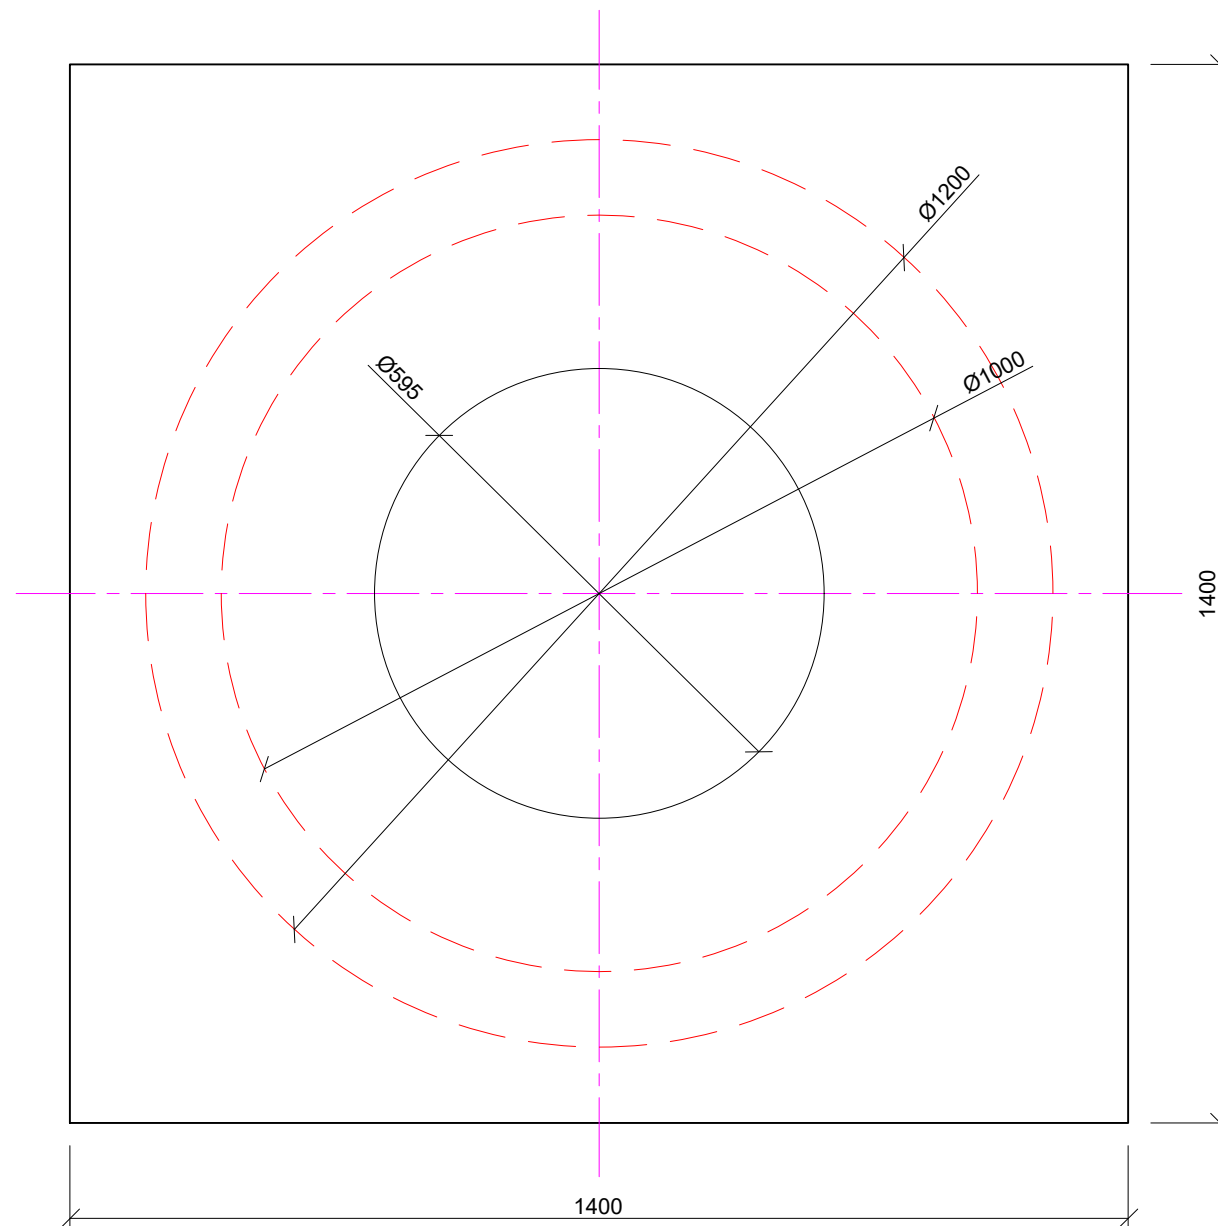


არმირება

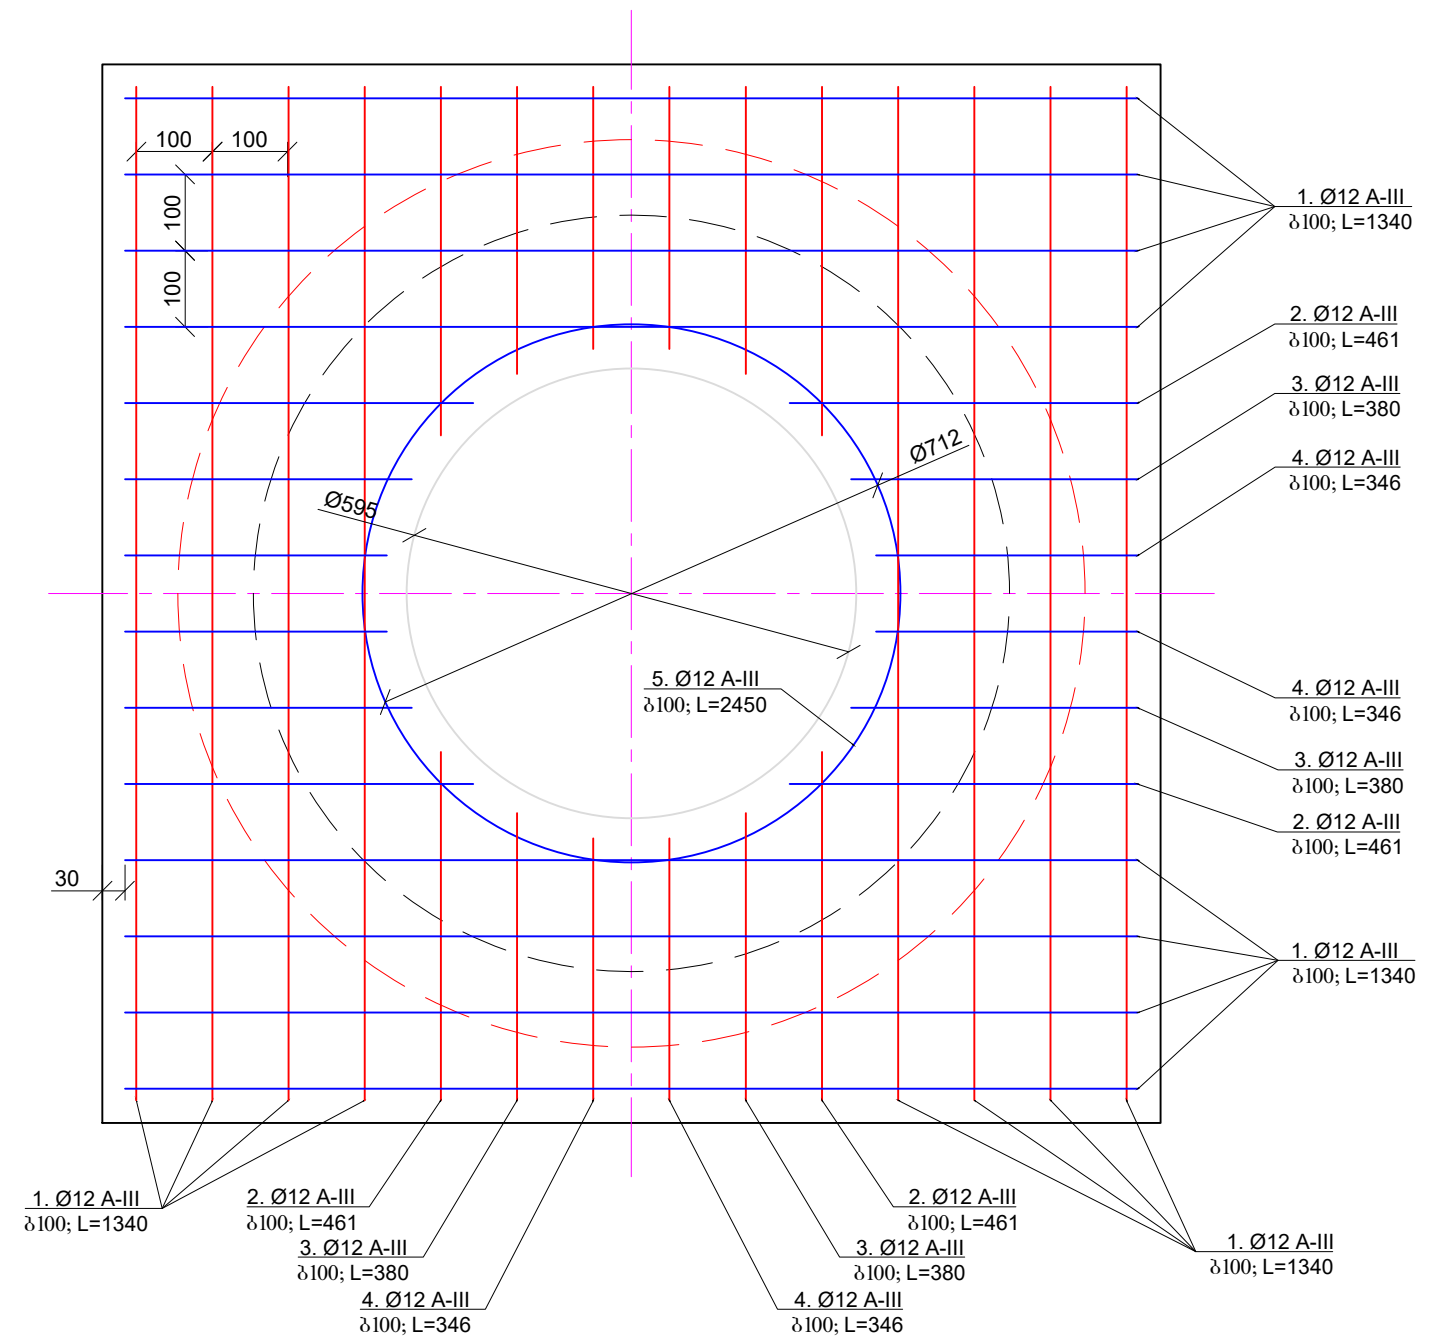


პროფილი

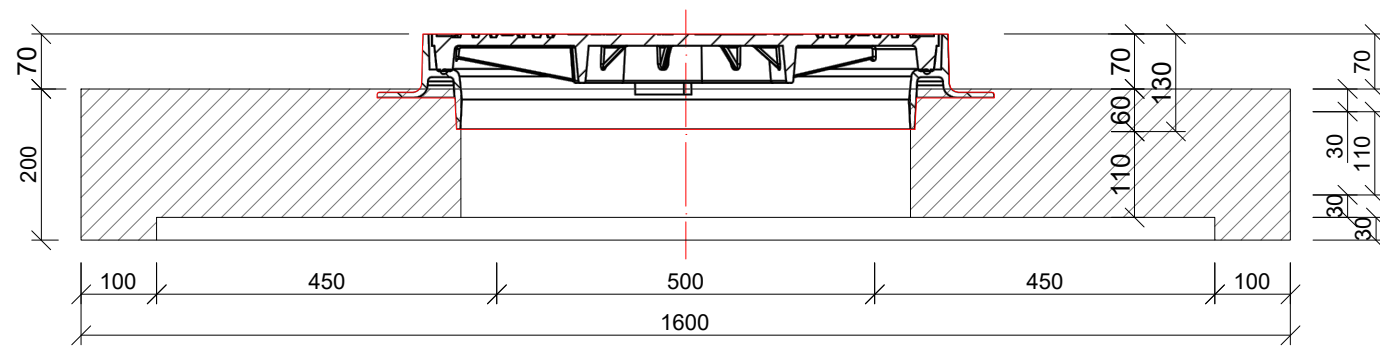


არმირება

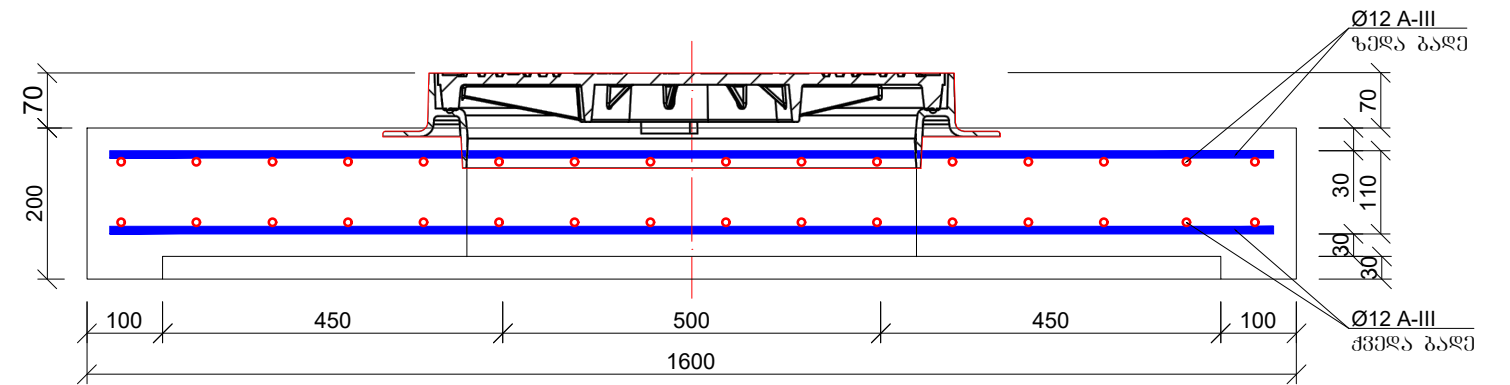


გეგმა

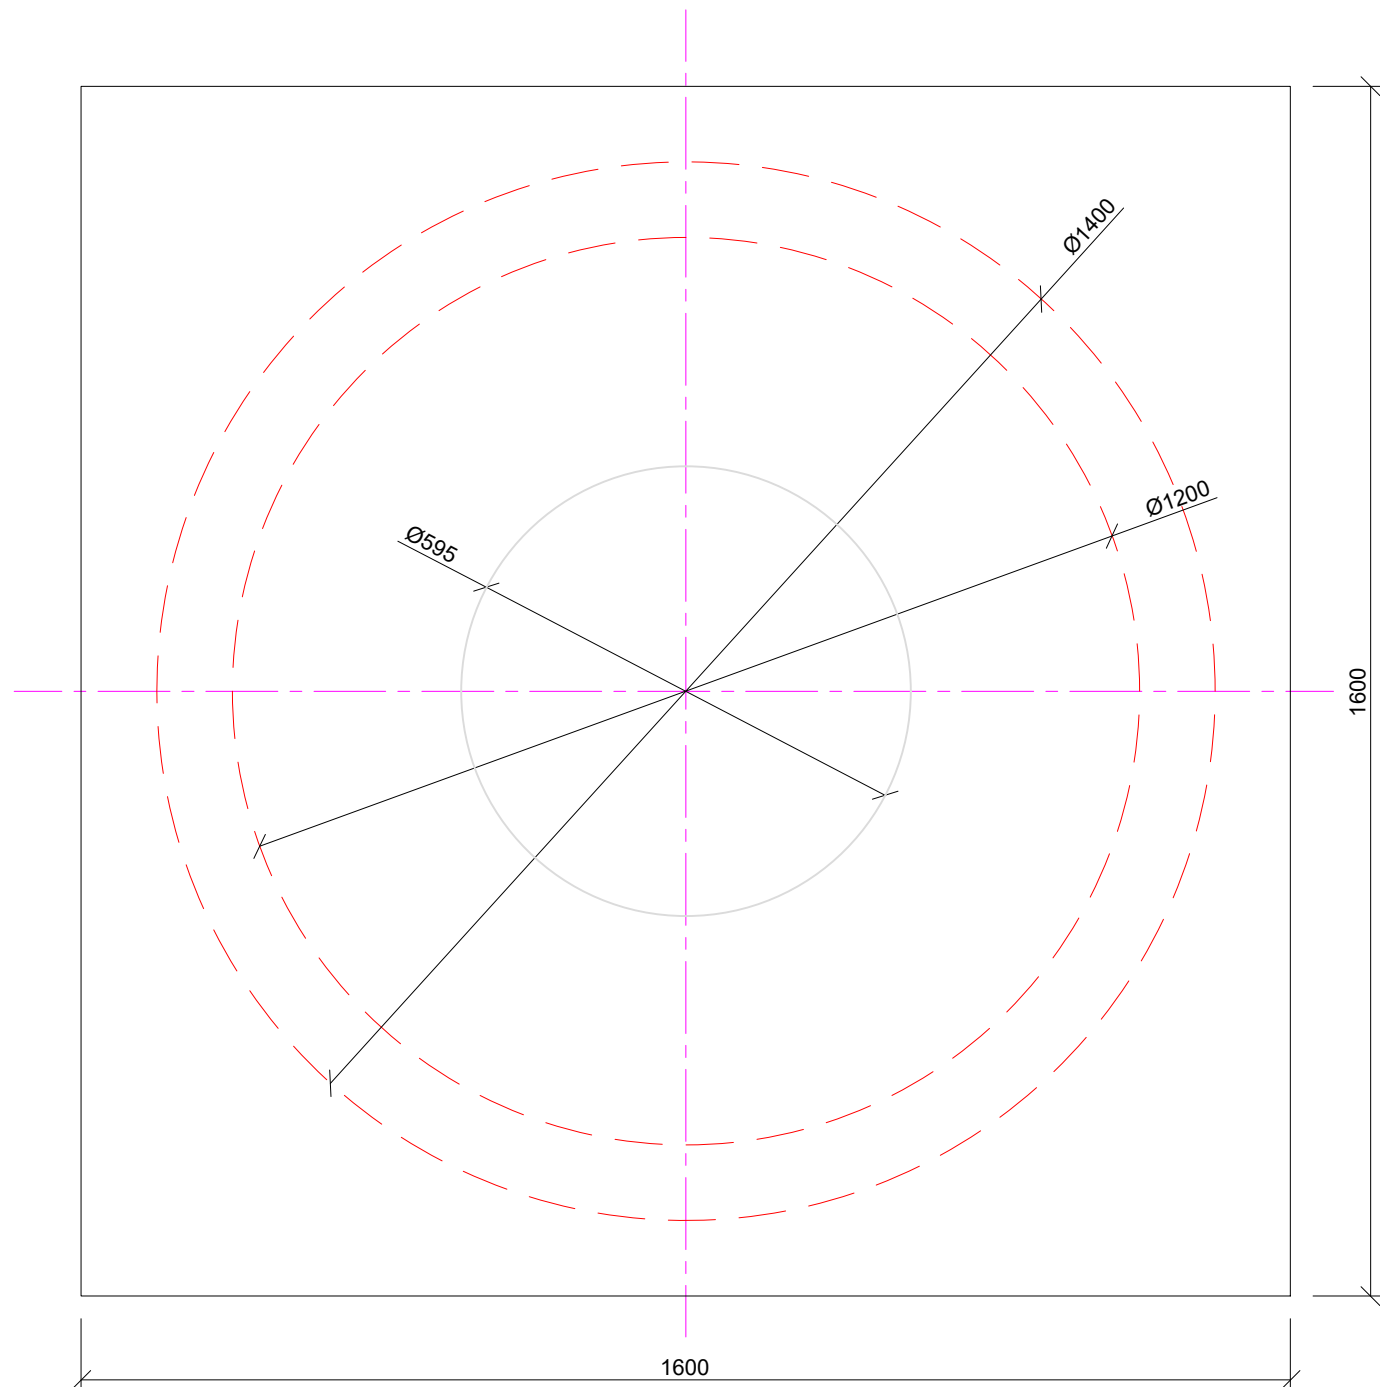


არმირება

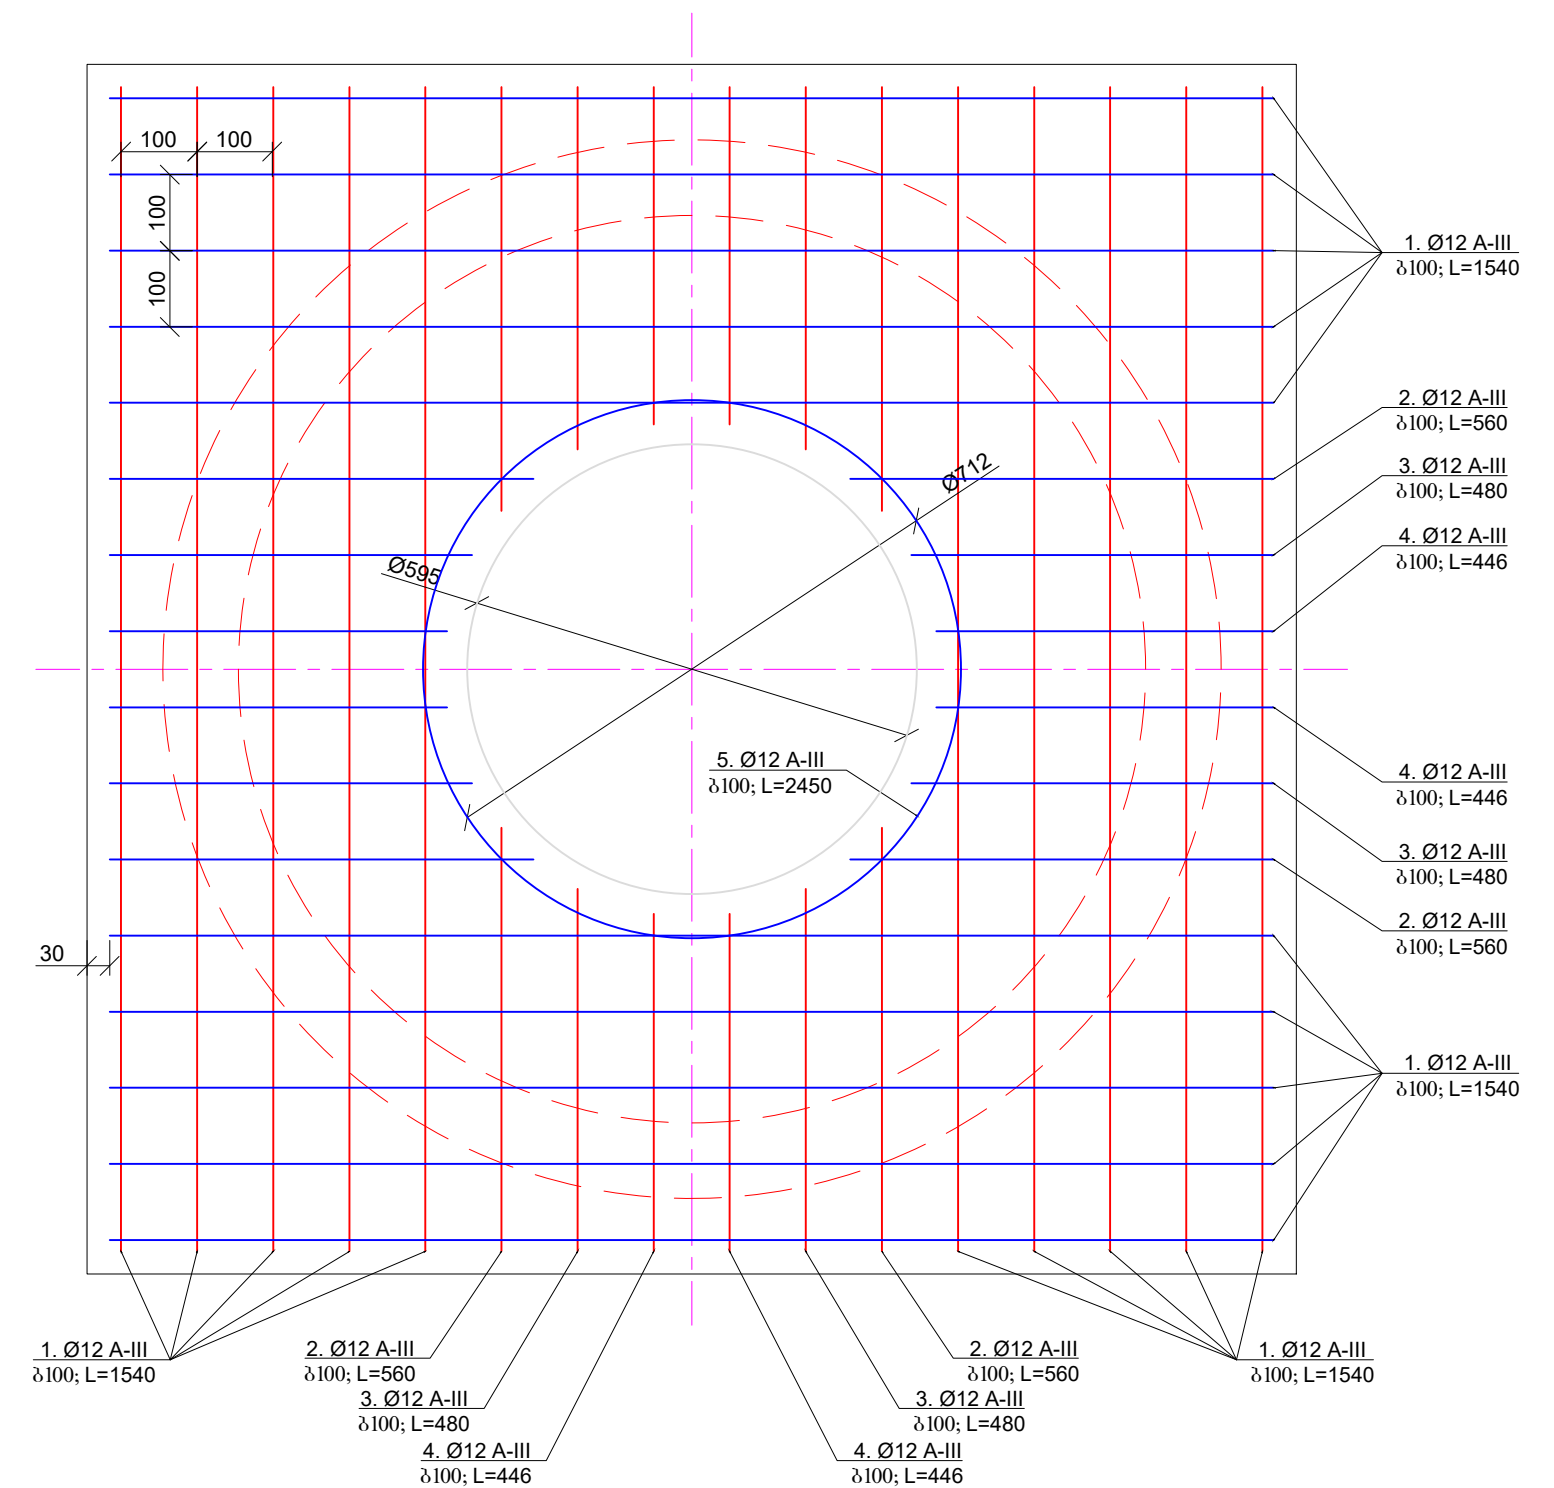

პროფილი

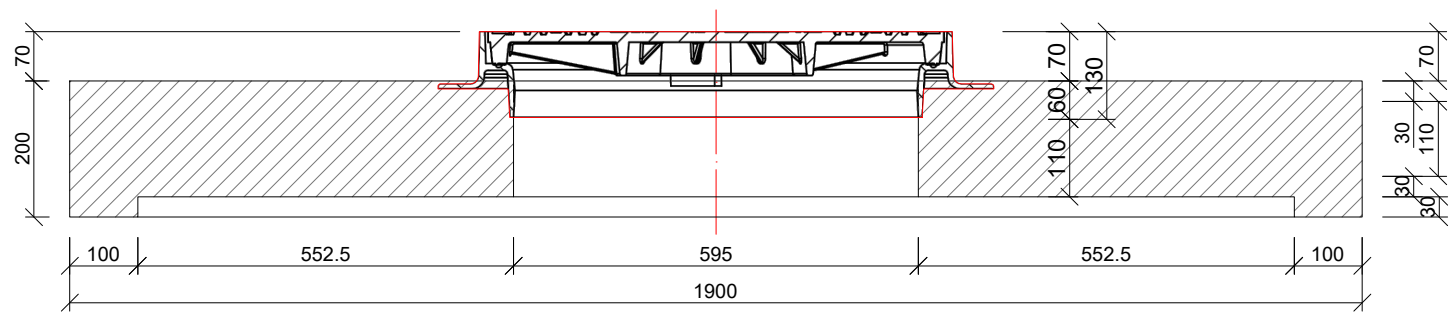

გეგმა

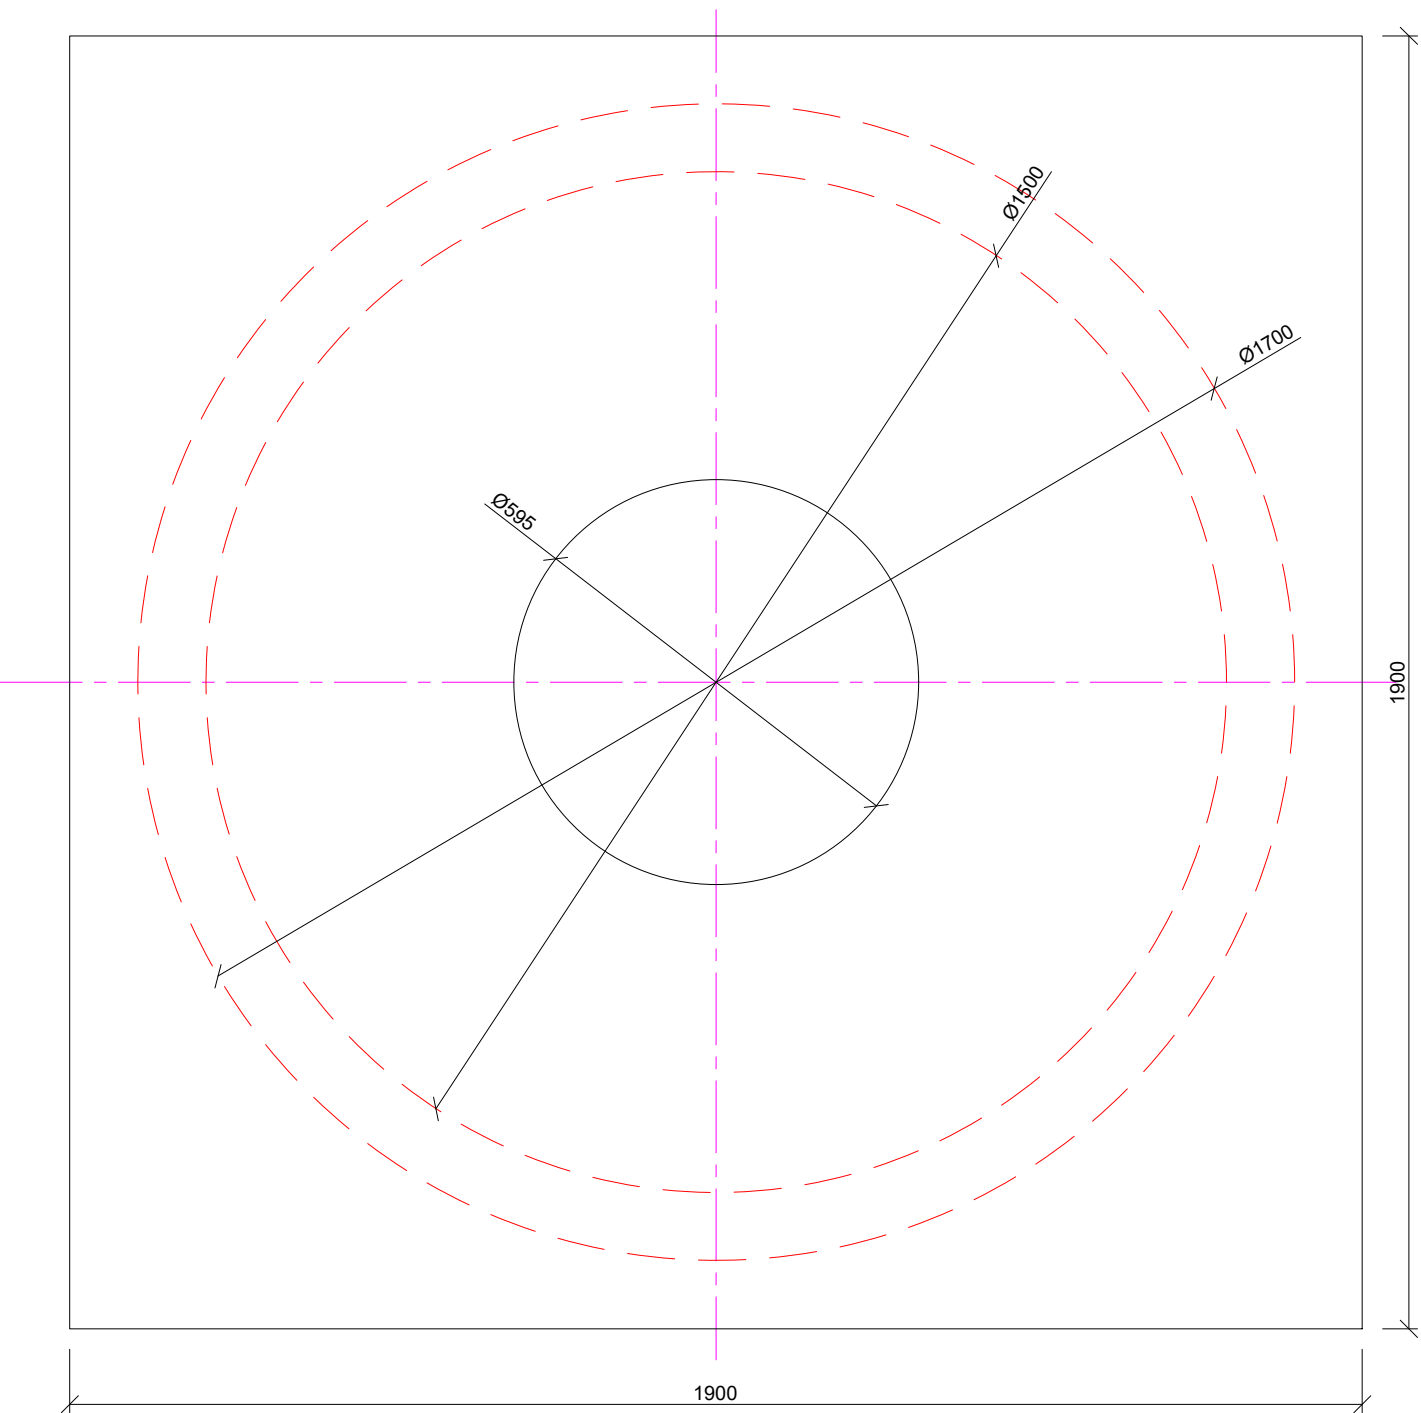

არმირება

