



№	გეობიგნება	X	Y
2/3	საზღვარი	488373.34	4629141.55
"ზონა"-2" 4	საზღვარი	488376.601	4629228.11
"ზონა"-1" 3	საზღვარი	488349.516	4629236.69
"ზონა"-2" 5	საზღვარი	488415.1	4629375.18
"ზონა"-1" 4	საზღვარი	488392.672	4629382.88
"ზონა"-2" 6	საზღვარი	488411.095	4629418.14
5/7	საზღვარი	488244.437	4629532.07
6/8	საზღვარი	487914.021	4629661.96
7/9	საზღვარი	487581.926	4629792.51
8/10	საზღვარი	487295.711	4629905.03
9/11	საზღვარი	487039.803	4630005.63
10/12	საზღვარი	486847.045	4630081.41
11/13	საზღვარი	486807.66	4630174.58
12/14	საზღვარი	486827.5	4630275.82
13/15	საზღვარი	486965.5	4630355.9
14/16	საზღვარი	486840.383	4630803.63
15/17	საზღვარი	486721.878	4630972.48
16/18	საზღვარი	486593.42	4631076.26
17/19	საზღვარი	486515.753	4631148.9
18/20	საზღვარი	486321.758	4631197.84
19/21	საზღვარი	486119	4631249
20/22	საზღვარი	485654.567	4631289.75
21/23	საზღვარი	485271.9	4631482.8
22/24	საზღვარი	485118	4631561
23/25	საზღვარი	484988.72	4631577.66
24/26	საზღვარი	484751.971	4631536.14
25/27	საზღვარი	484623.916	4631433.56
26/28	საზღვარი	484368.797	4631502.14
27/29	საზღვარი	484338.848	4631617.16
28/30	საზღვარი	484175.785	4631709.07
29/31	საზღვარი	484072.98	4631767.01
30/32	საზღვარი	483980.095	4631727.42
31/33	საზღვარი	483835.109	4631850.03
32/34	საზღვარი	483310.15	4632176.72
33/35	საზღვარი	482995.216	4632113.88
34/36	საზღვარი	482668.66	4632425.58
35/37	საზღვარი	482435.119	4632541.84
36/38	საზღვარი	482151.896	4632459.44
37/39	საზღვარი	481908.694	4632425.99
38/40	საზღვარი	481713.8	4632453.06
39/41	საზღვარი	481506.19	4632328.49
"ზონა"-2" 42	საზღვარი	481434.579	4632286.54
"ზონა"-1" 40	საზღვარი	481454.41	4632278.91
"ზონა"-1" 41	საზღვარი	481421.708	4632210.58
"ზონა"-2" 43	საზღვარი	481404.609	4632224.98
42/44	საზღვარი	481311.246	4632181.2
43/45	საზღვარი	481091.208	4632254.58
102/104	საზღვარი	468778.45	4640010.24
103/105	საზღვარი	468510.32	4639983.34
115/117	საზღვარი	465951.52	4638620.35
118/120	საზღვარი	466072.994	4637880.05
119/121	საზღვარი	466121.763	4637583.19
"ზონა"-2"123	საზღვარი	466131.421	4637265.39
124/126	საზღვარი	466328.95	4636244.58
125/127	საზღვარი	466587.793	4636108.17
128/130	საზღვარი	466664.004	4634934

1:10,000

პირობითი ნიშნები

•


არსებული ანძა

•

საპროექტო ანძა

—

ხაზი

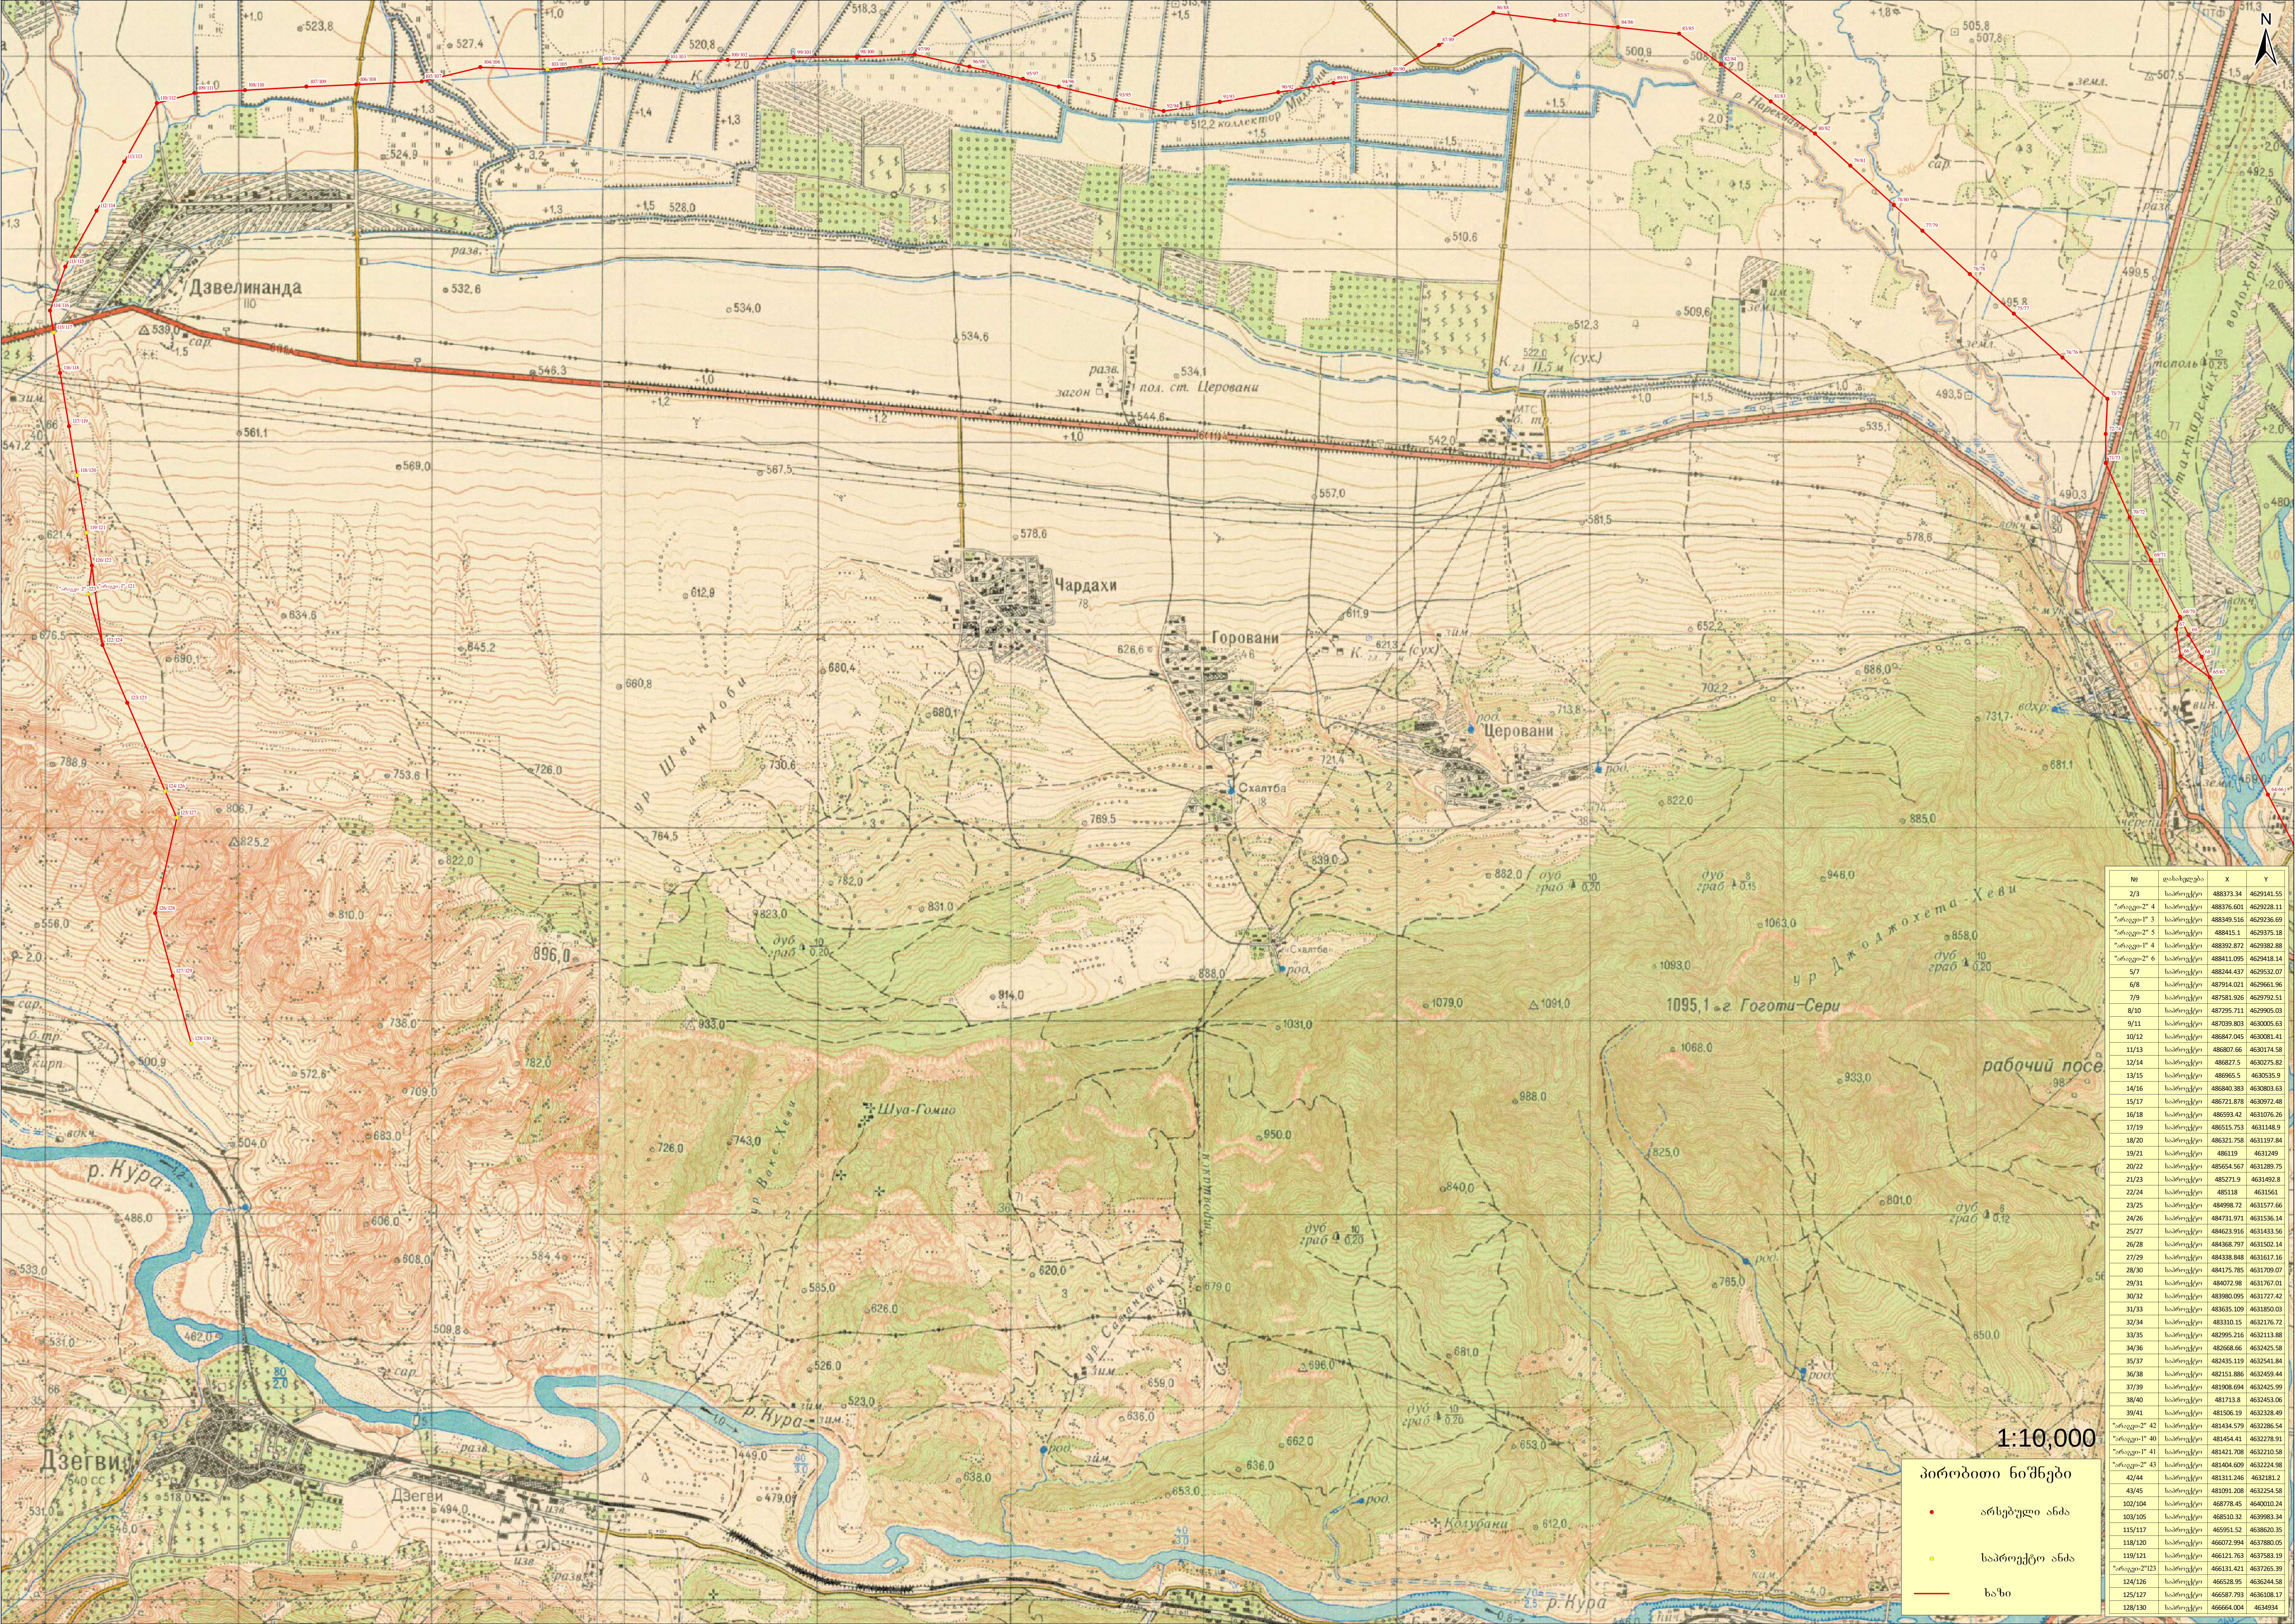

№	დასახელება	X	Y
2/3	საზოგადოებრივი	488373.34	4629141.55
"არაფი"-2 4	საზოგადოებრივი	488376.601	4629228.11
"არაფი"-1 3	საზოგადოებრივი	488349.516	4629236.69
"არაფი"-2 5	საზოგადოებრივი	488415.1	4629375.18
"არაფი"-1 4	საზოგადოებრივი	488392.872	4629382.88
"არაფი"-2 6	საზოგადოებრივი	488411.095	4629418.14
5/7	საზოგადოებრივი	488244.437	4629632.07
6/8	საზოგადოებრივი	487914.021	4629661.96
7/9	საზოგადოებრივი	487581.926	4629792.51
8/10	საზოგადოებრივი	487295.711	4629905.03
9/11	საზოგადოებრივი	487039.803	4630005.63
10/12	საზოგადოებრივი	486847.045	4630081.41
11/13	საზოგადოებრივი	486807.66	4630174.58
12/14	საზოგადოებრივი	486827.5	4630275.82
13/15	საზოგადოებრივი	486965.5	4630355.9
14/16	საზოგადოებრივი	486840.383	4630803.63
15/17	საზოგადოებრივი	486721.878	4630972.48
16/18	საზოგადოებრივი	486593.42	4631076.26
17/19	საზოგადოებრივი	486515.753	4631148.9
18/20	საზოგადოებრივი	486321.758	4631197.84
19/21	საზოგადოებრივი	486119	4631249
20/22	საზოგადოებრივი	485654.567	4631289.75
21/23	საზოგადოებრივი	485271.9	4631492.8
22/24	საზოგადოებრივი	485118	4631561
23/25	საზოგადოებრივი	484998.72	4631577.66
24/26	საზოგადოებრივი	484731.971	4631536.14
25/27	საზოგადოებრივი	484623.916	4631433.56
26/28	საზოგადოებრივი	484368.797	4631502.14
27/29	საზოგადოებრივი	484338.848	4631617.16
28/30	საზოგადოებრივი	484175.785	4631709.07
29/31	საზოგადოებრივი	484072.98	4631767.01
30/32	საზოგადოებრივი	483980.095	4631727.42
31/33	საზოგადოებრივი	483635.109	4631850.03
32/34	საზოგადოებრივი	483310.15	4632176.72
33/35	საზოგადოებრივი	482995.216	4632113.88
34/36	საზოგადოებრივი	482668.66	4632425.58
35/37	საზოგადოებრივი	482435.119	4632541.84
36/38	საზოგადოებრივი	482151.886	4632459.44
37/39	საზოგადოებრივი	481908.694	4632425.99
38/40	საზოგადოებრივი	481713.8	4632453.06
39/41	საზოგადოებრივი	481506.19	4632328.49
"არაფი"-2 42	საზოგადოებრივი	481434.579	4632286.54
"არაფი"-1 40	საზოგადოებრივი	481454.41	4632278.91
"არაფი"-1 41	საზოგადოებრივი	481421.708	4632210.58
"არაფი"-2 43	საზოგადოებრივი	481404.009	4632224.98
42/44	საზოგადოებრივი	481311.246	4632181.2
43/45	საზოგადოებრივი	481091.208	4632254.58
102/104	საზოგადოებრივი	468778.45	4640010.24
103/105	საზოგადოებრივი	468510.32	4639983.34
115/117	საზოგადოებრივი	465951.52	4638620.35
118/120	საზოგადოებრივი	466072.994	4637880.05
119/121	საზოგადოებრივი	466121.763	4637583.19
"არაფი"-2 123	საზოგადოებრივი	466131.421	4637265.39
124/126	საზოგადოებრივი	466528.95	4636244.58
125/127	საზოგადოებრივი	466587.793	4636108.17
128/130	საზოგადოებრივი	466664.004	4634934