


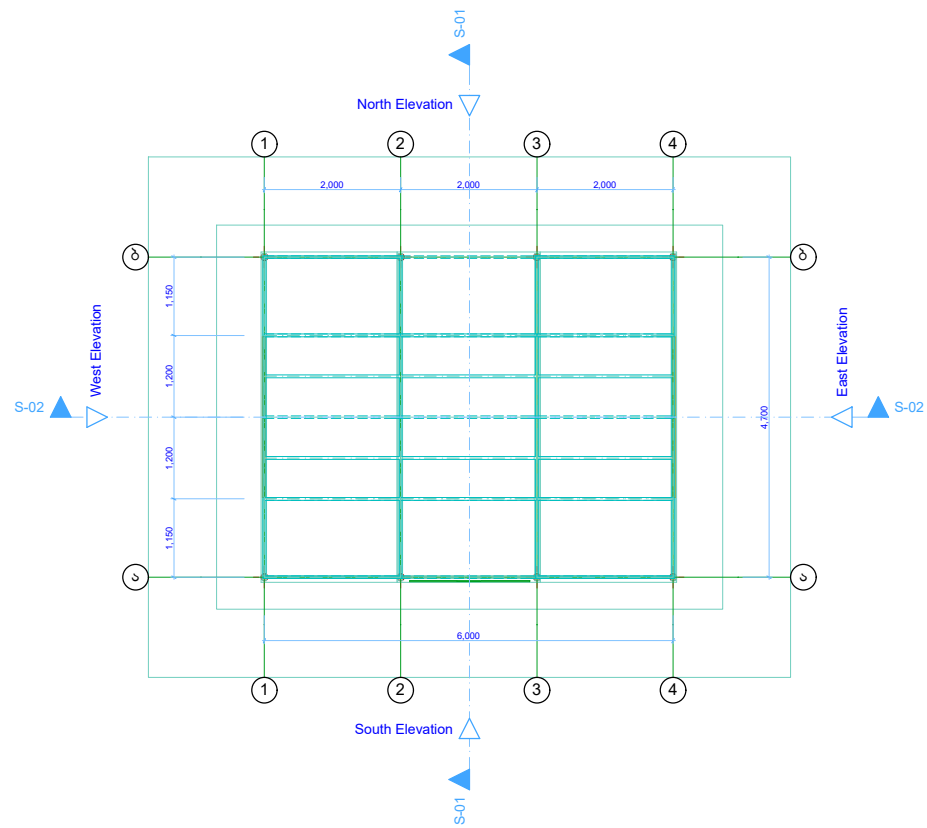


სოფ. მერჯევში, ქვერტელიძეების უბანში სკორტული ტრენაჟორების
მოწყობა


ပုံစံ ၁ ၁:၅၀




ჭრილი 01-01 შ 1:50

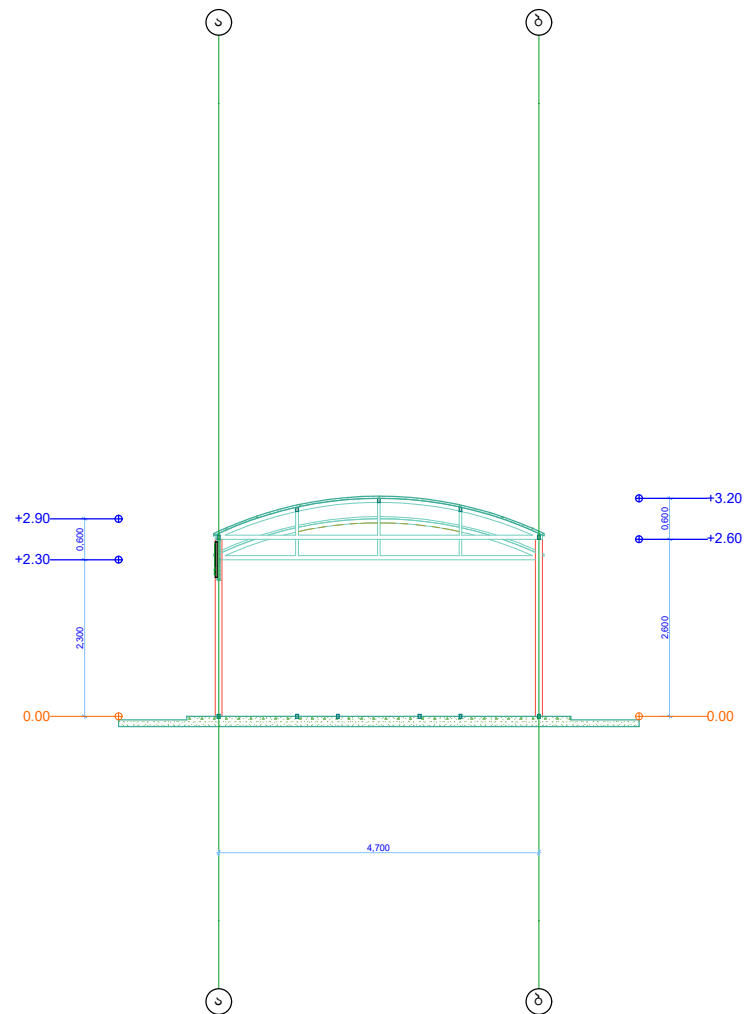


ჭრილი 02-02 მ 1:50

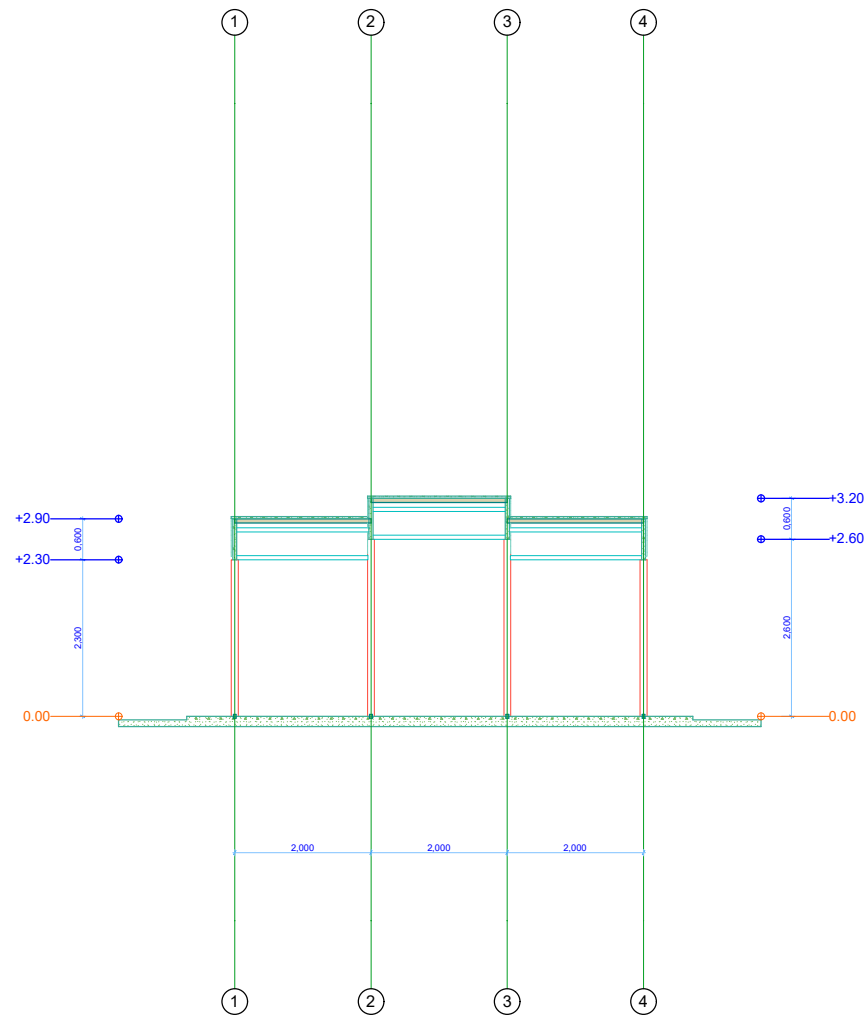



ფასადი "ა-ბ" ღერძებში მ 1:50

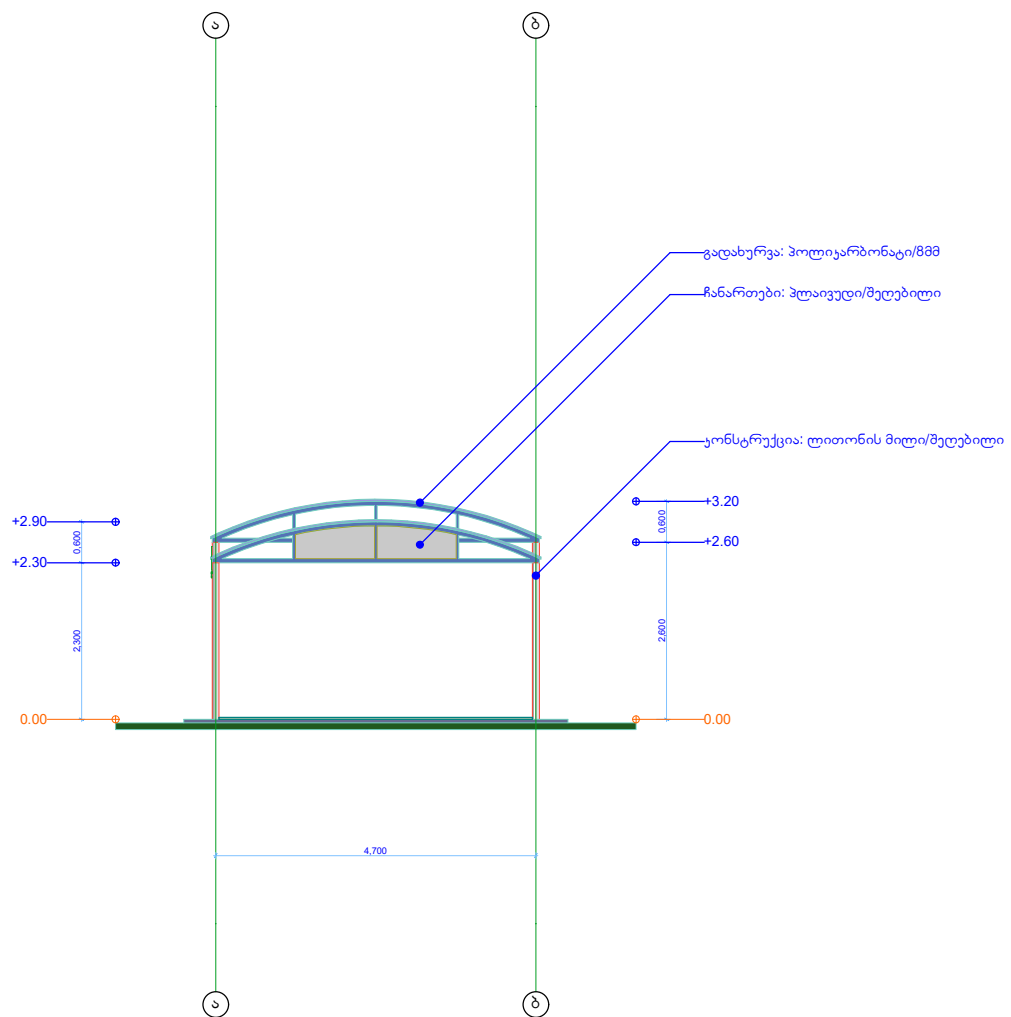


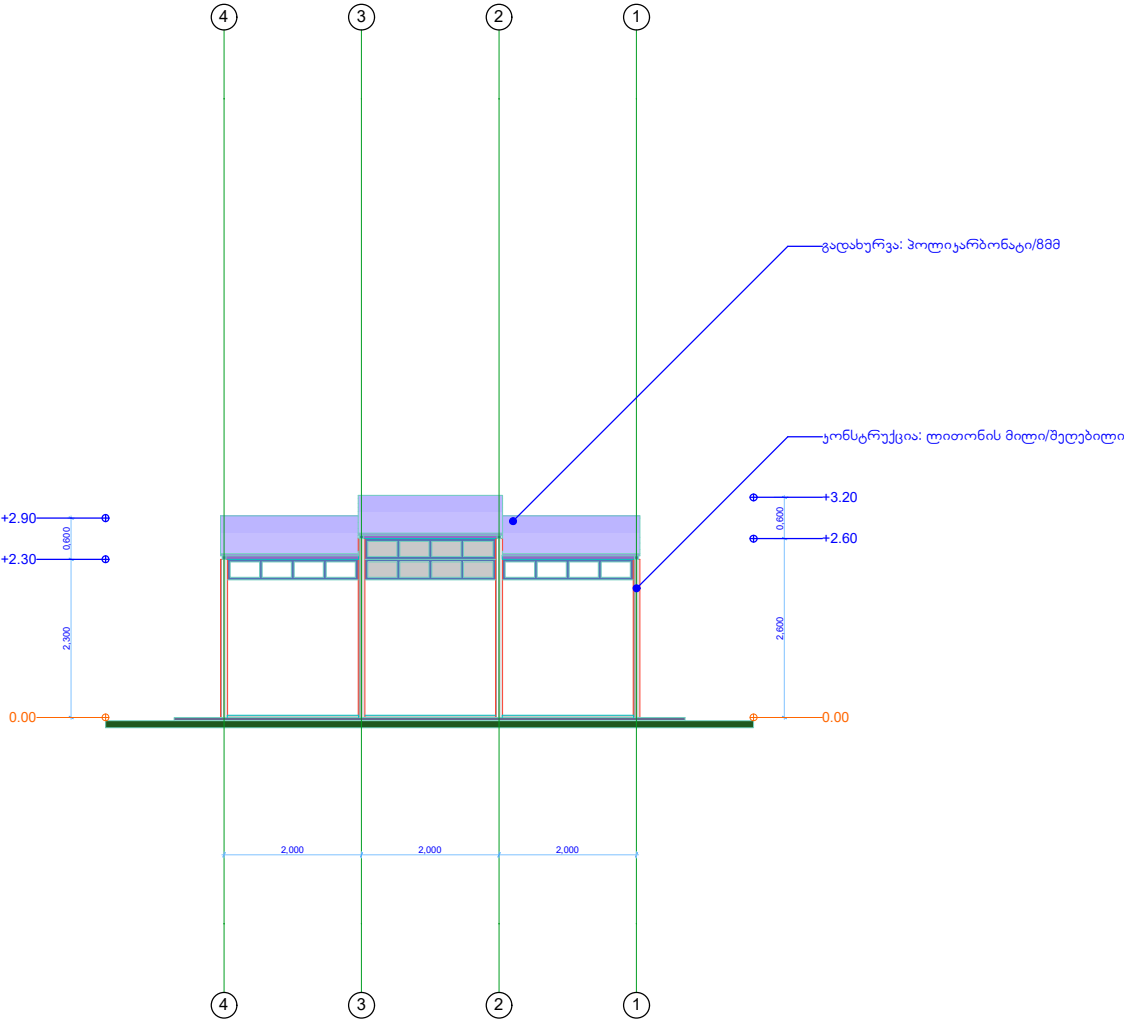


ფასადი "ბ-ა" ღერძებში მ 1:50

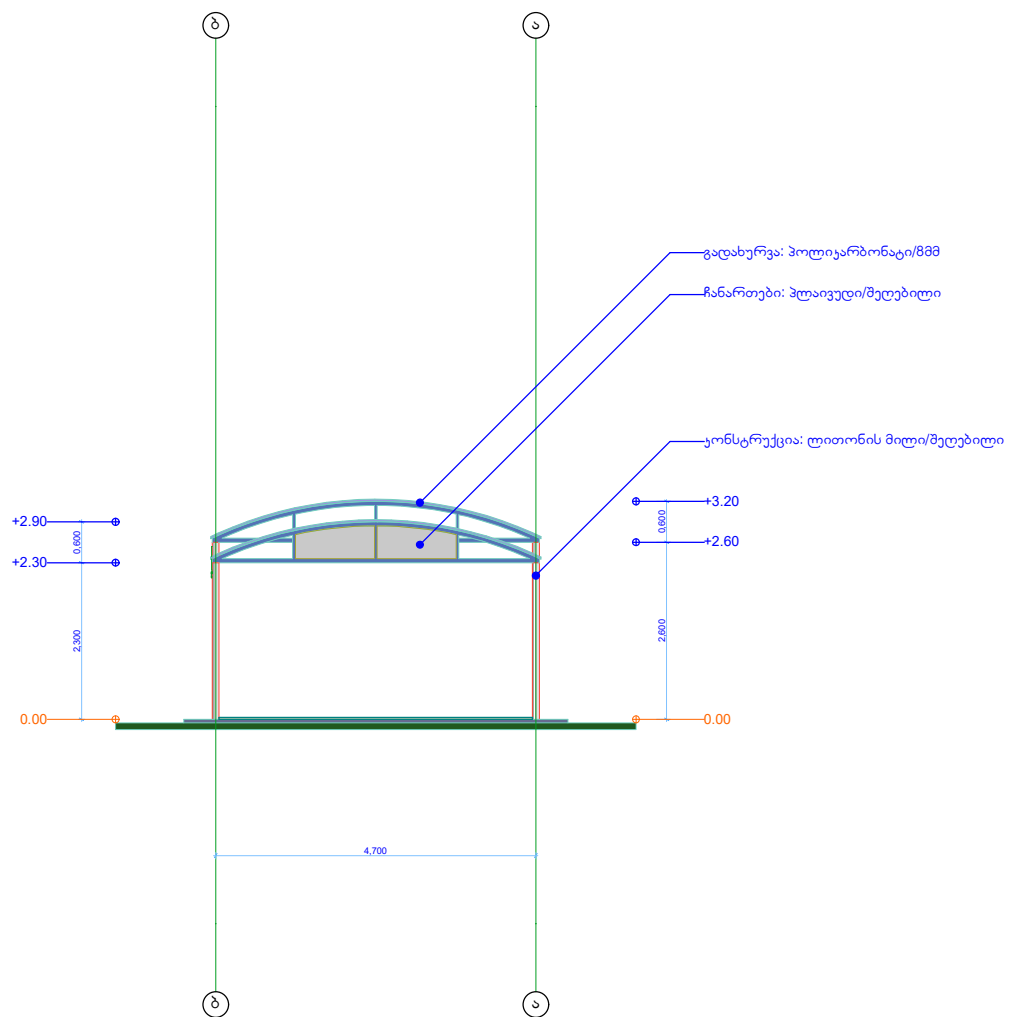

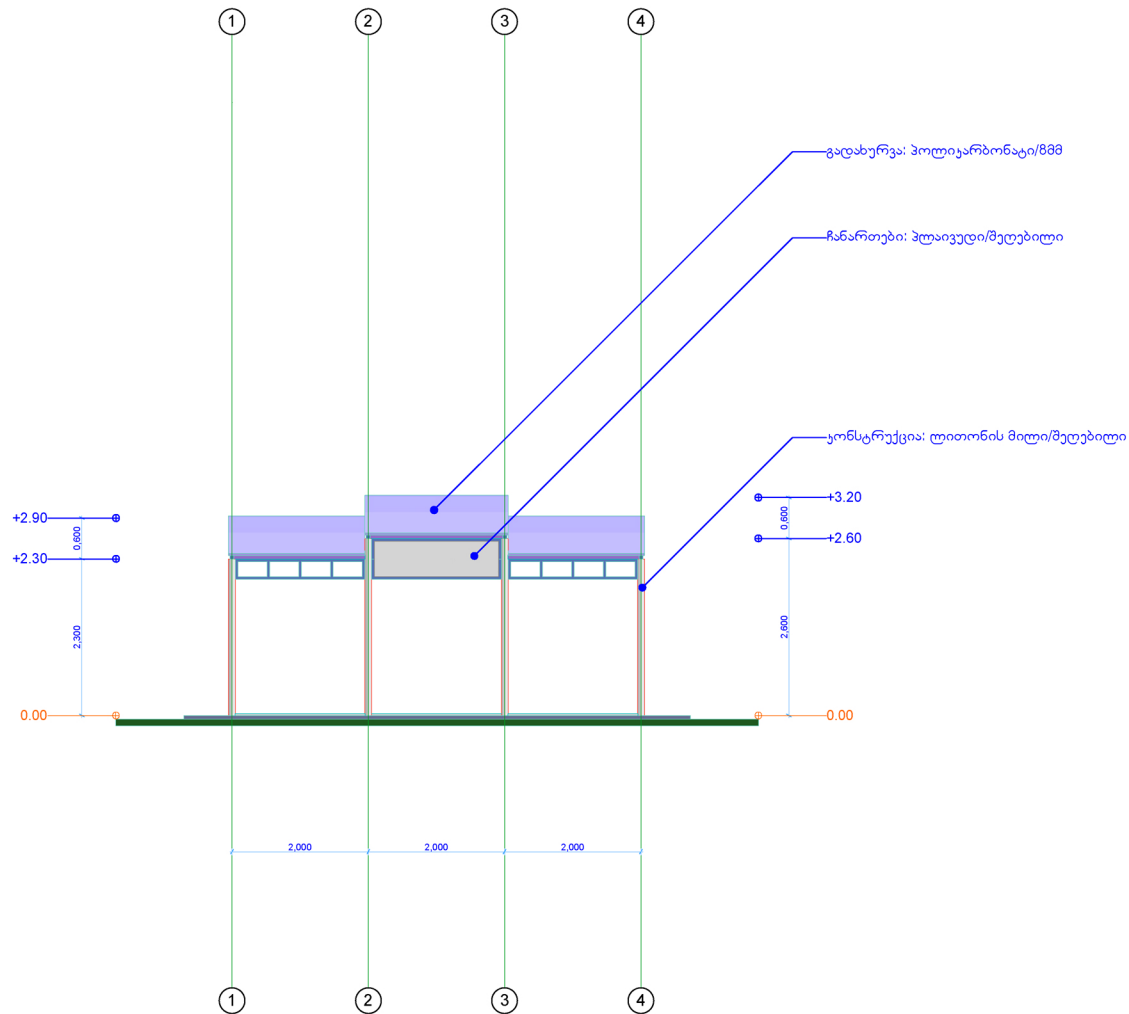

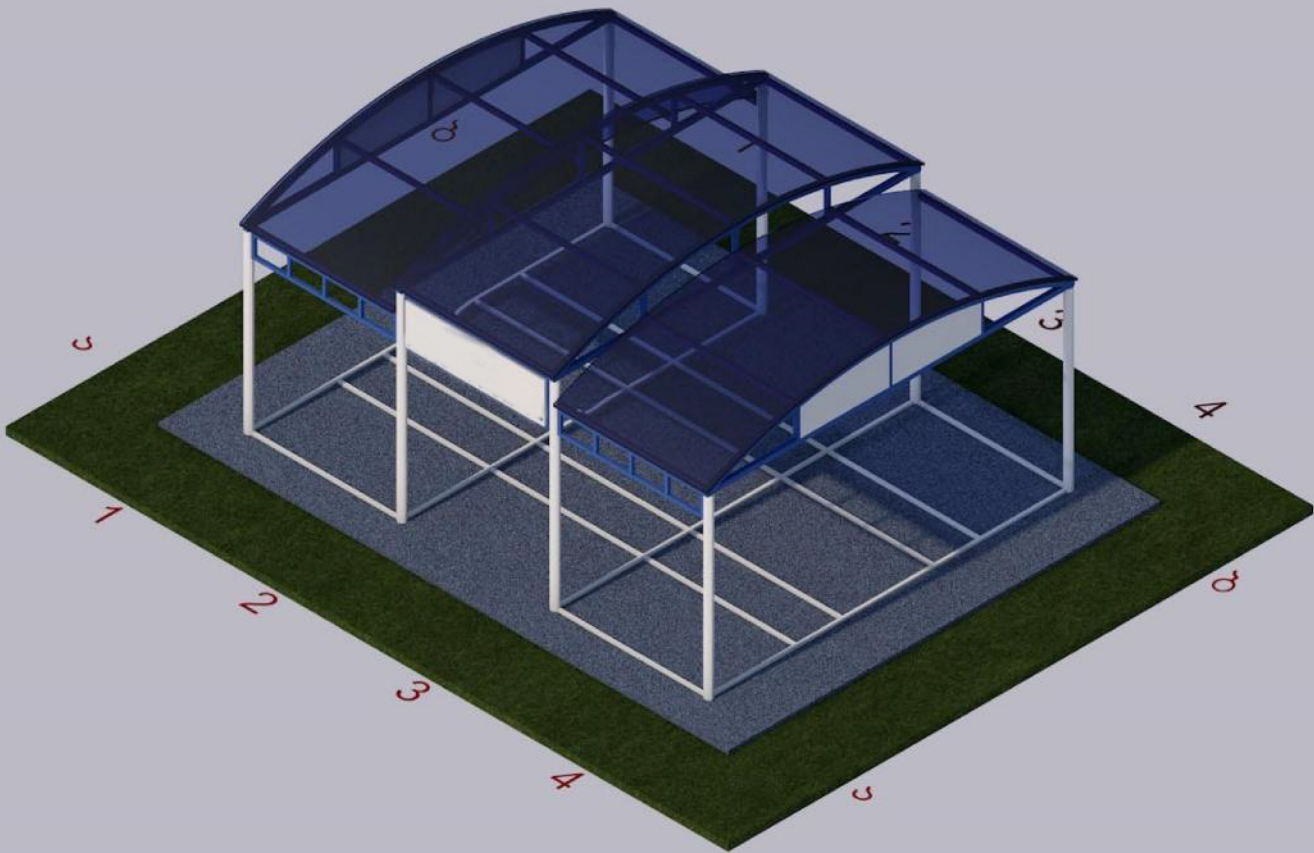


ვიზუალიზაცია (აქსონომეტრიული ხედი)

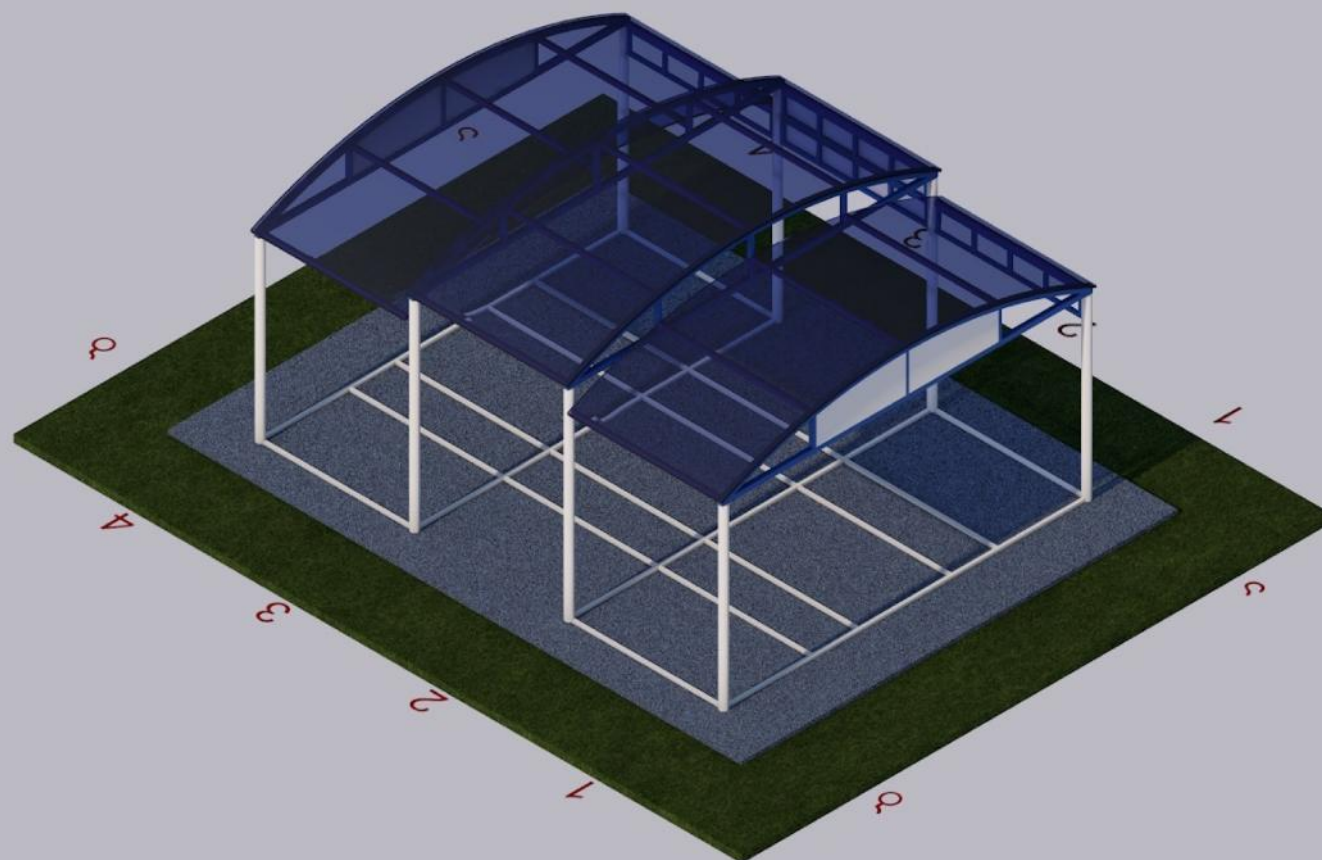



ვიზუალიზაცია (პერსპექტიული ხედი)



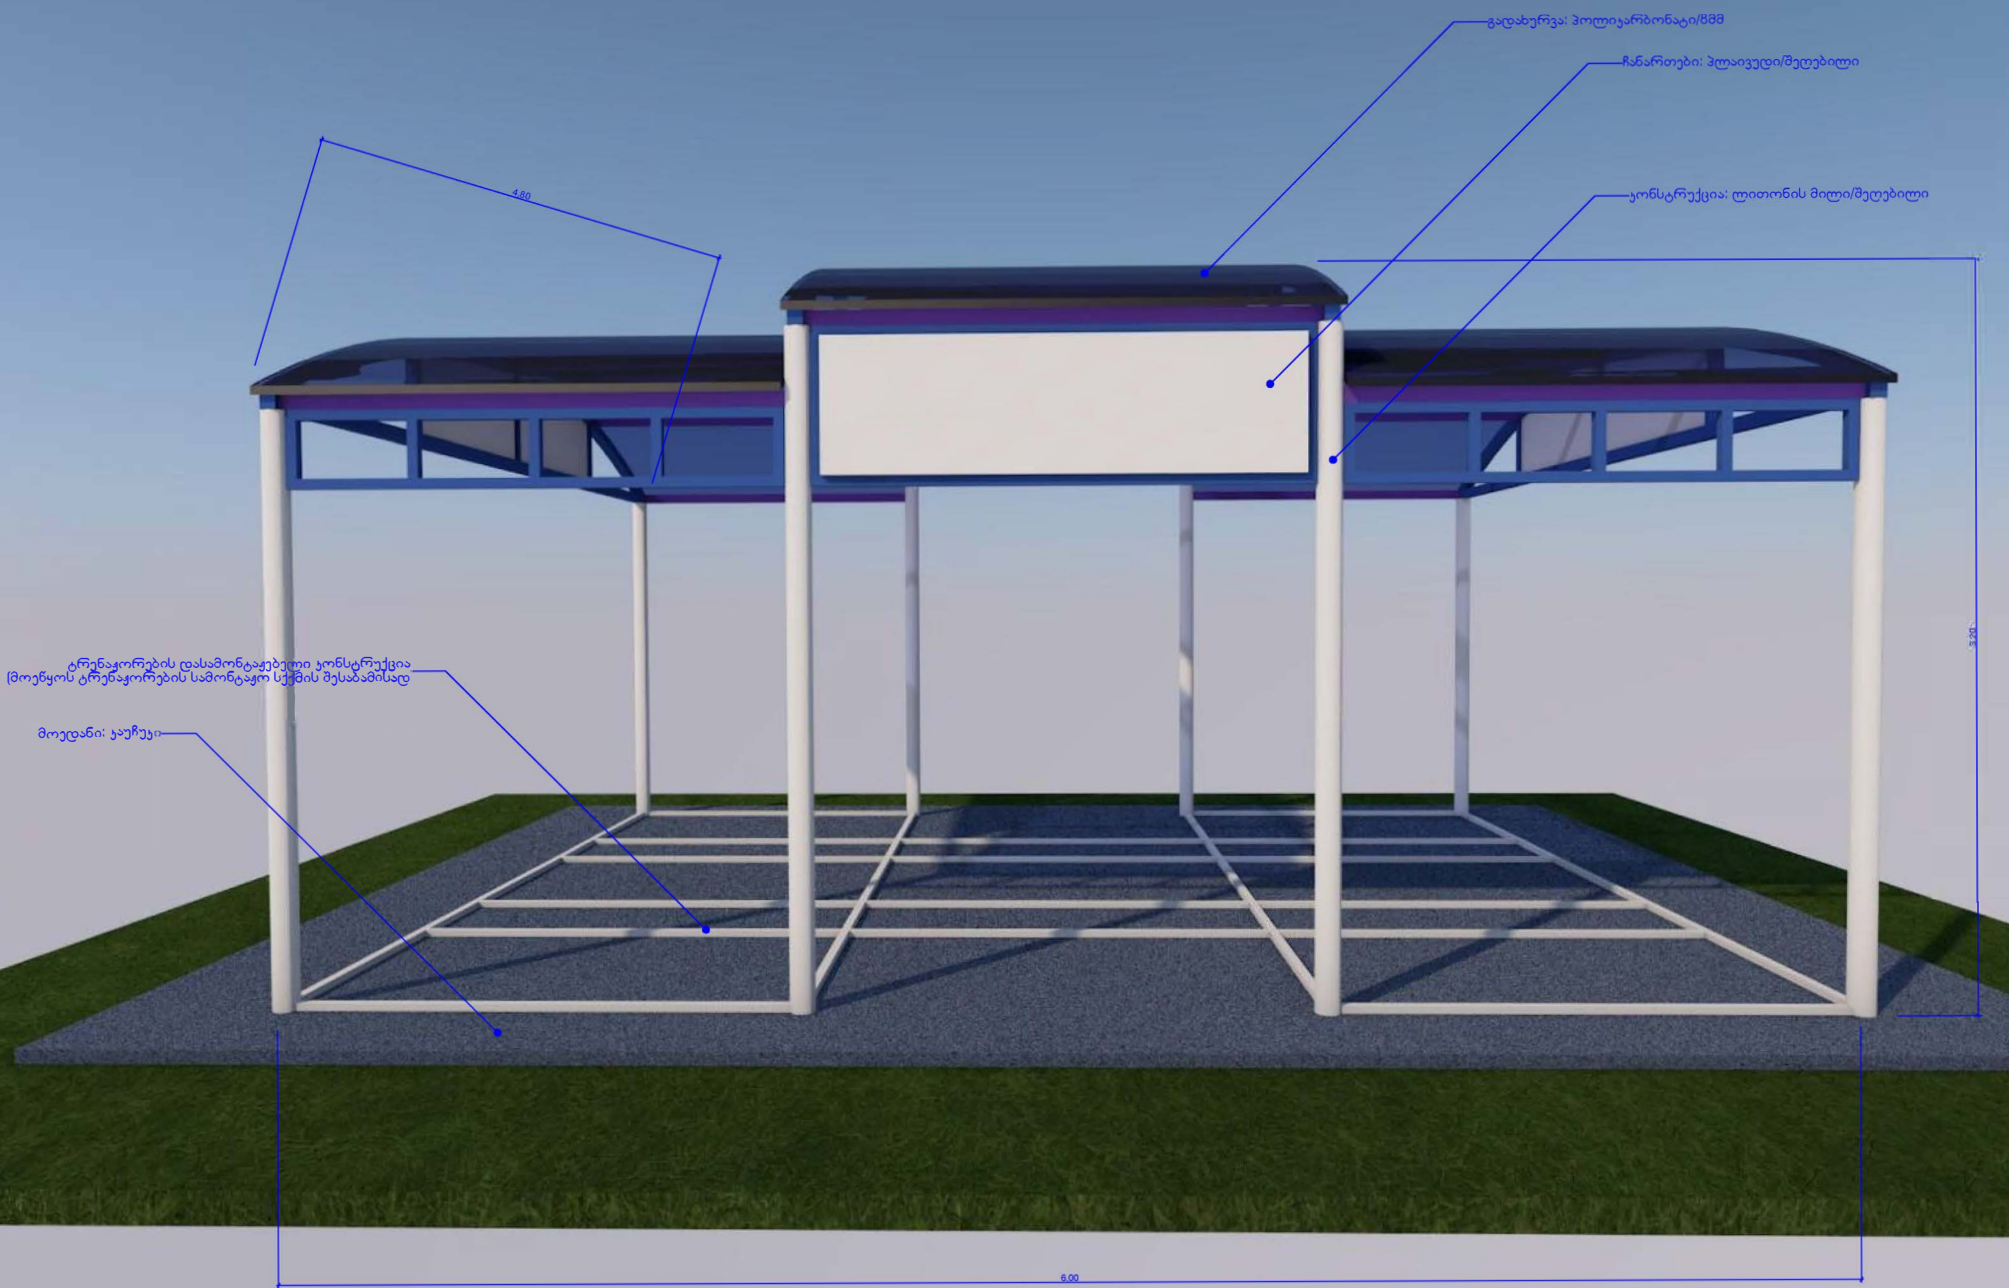

გადახურვა: პოლიკარბონატი/PMMA

ჩანართები: პლავივდი/შეტეხილი

უონსტრუქცია: ლითონის მილი/შეტეხილი

4.50

3.20

6.00

ტრუნაჟორების დასამონტაჟებელი უონსტრუქცია
(მოუნყოს ტრუნაჟორების სამონტაჟო სუქმის შესაბამისად)

მოედანი: ჭაუჭუკი

