




გეგმა

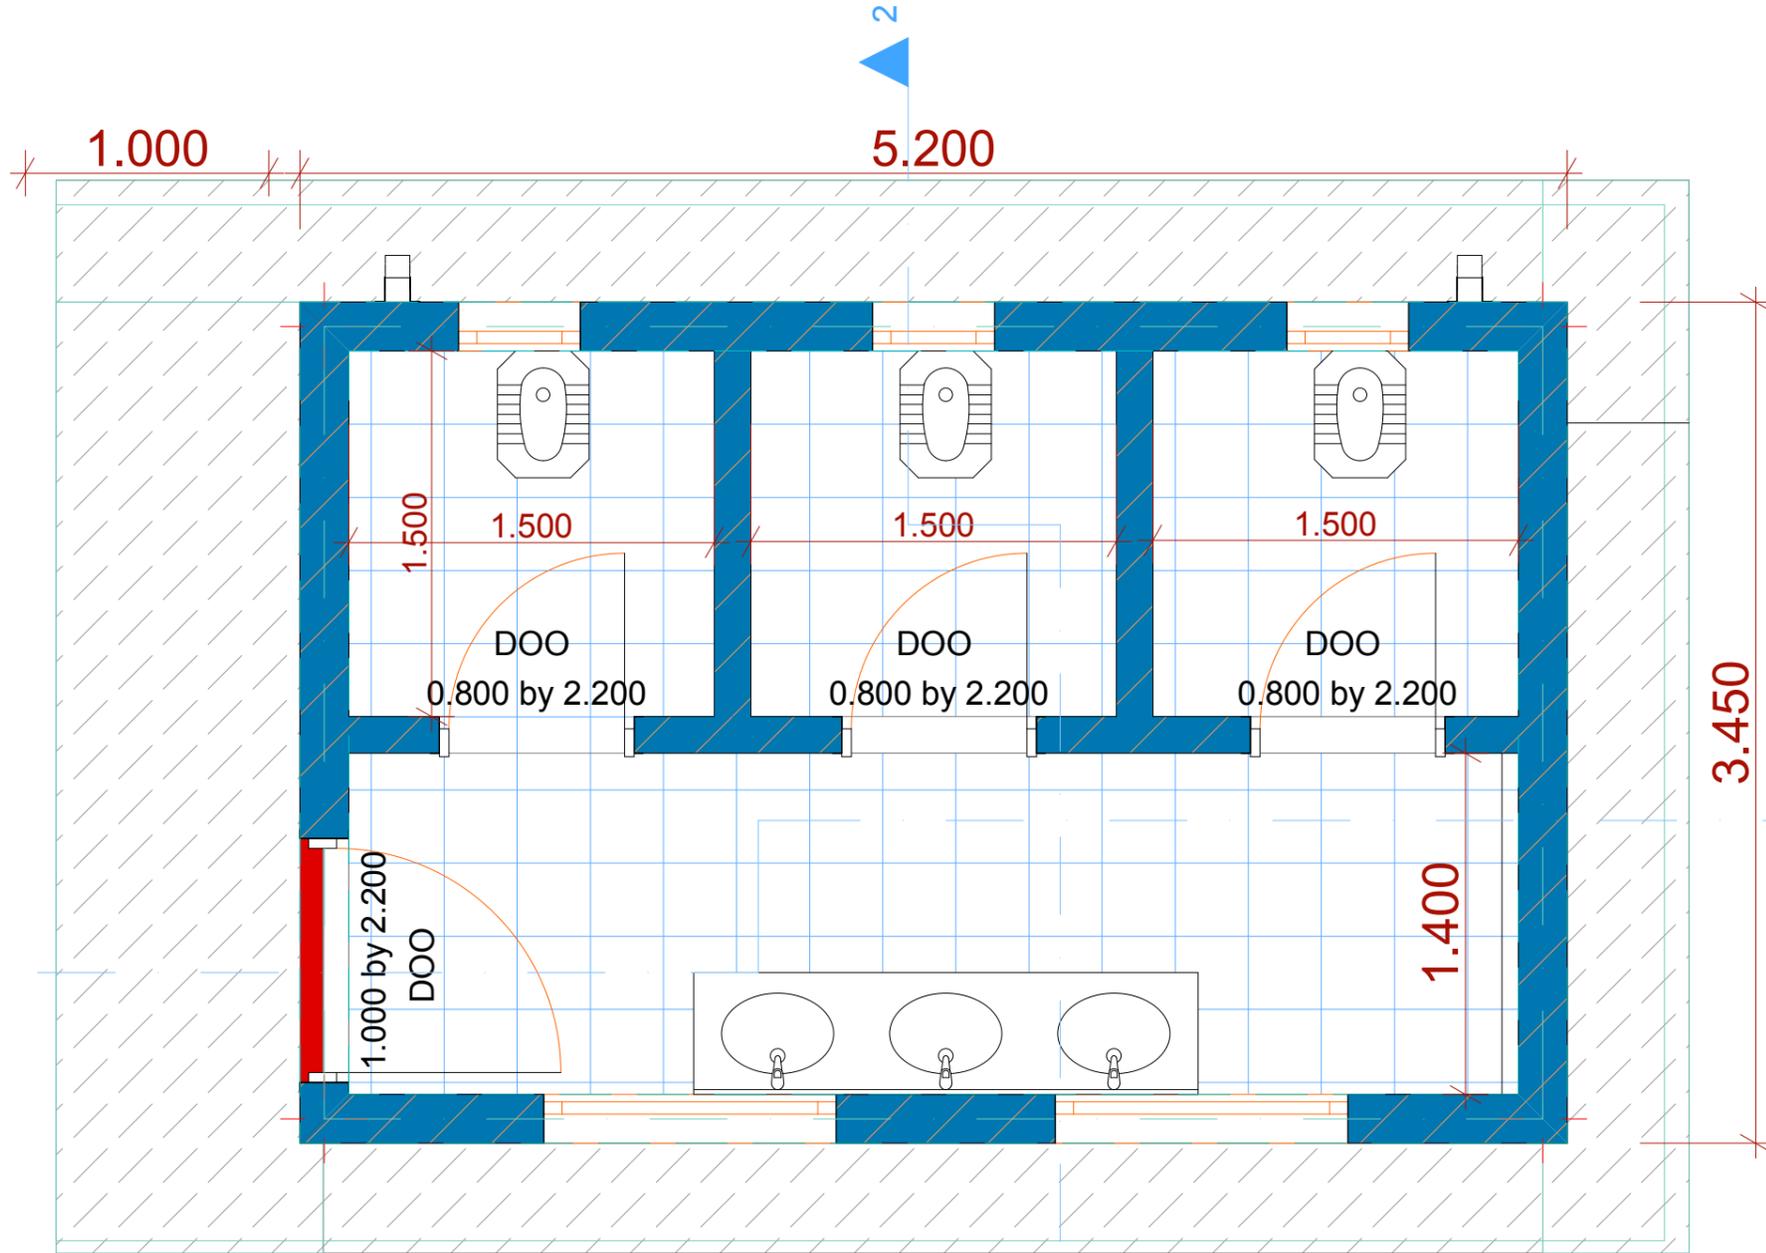


ფასადი-1

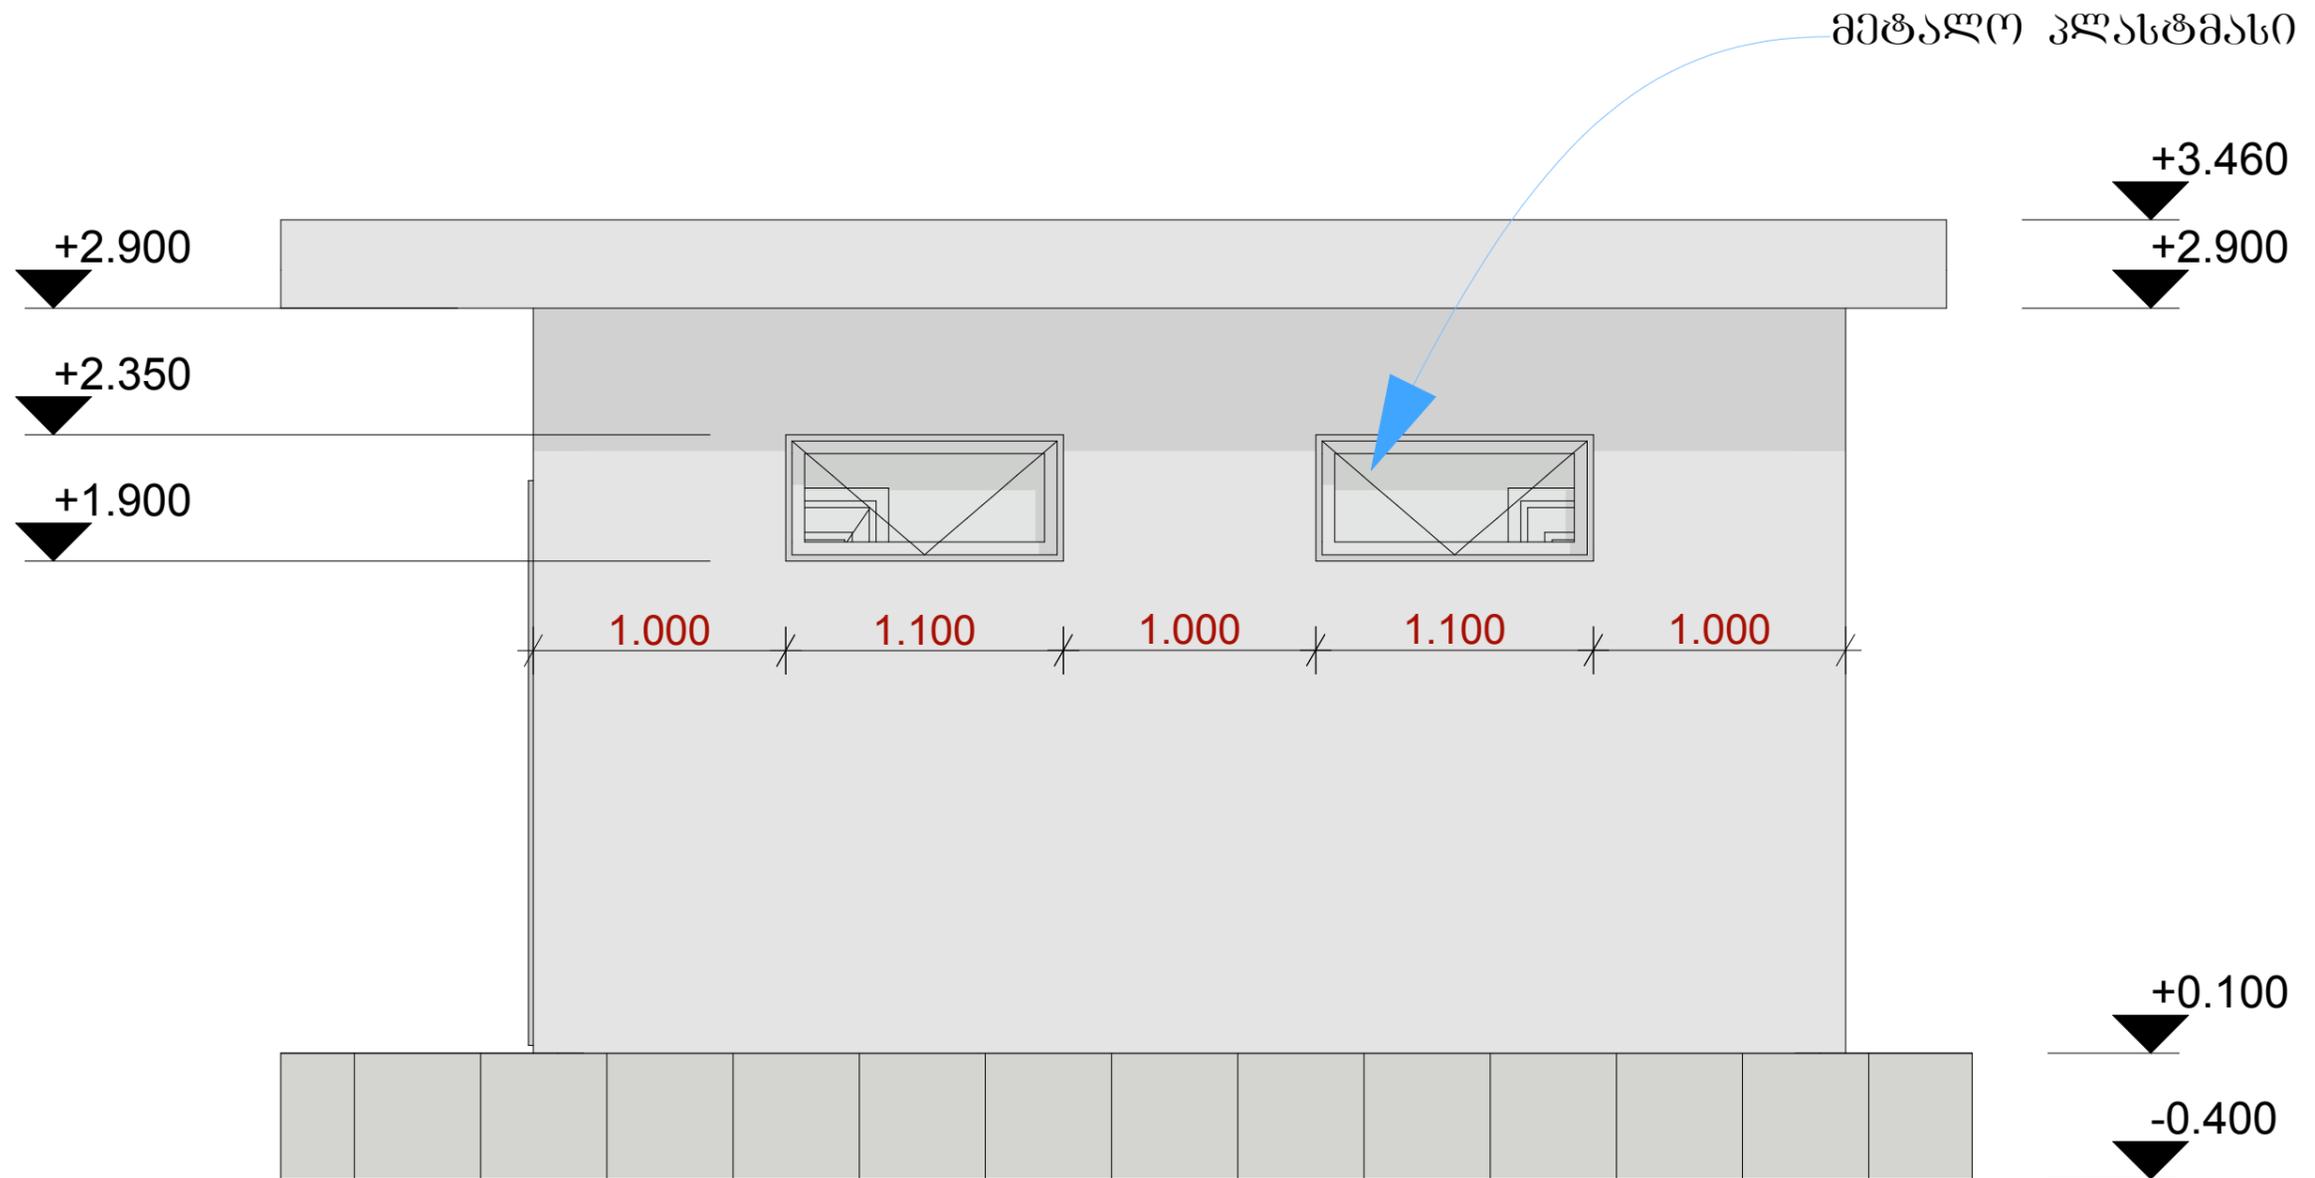


ფასაღი-2

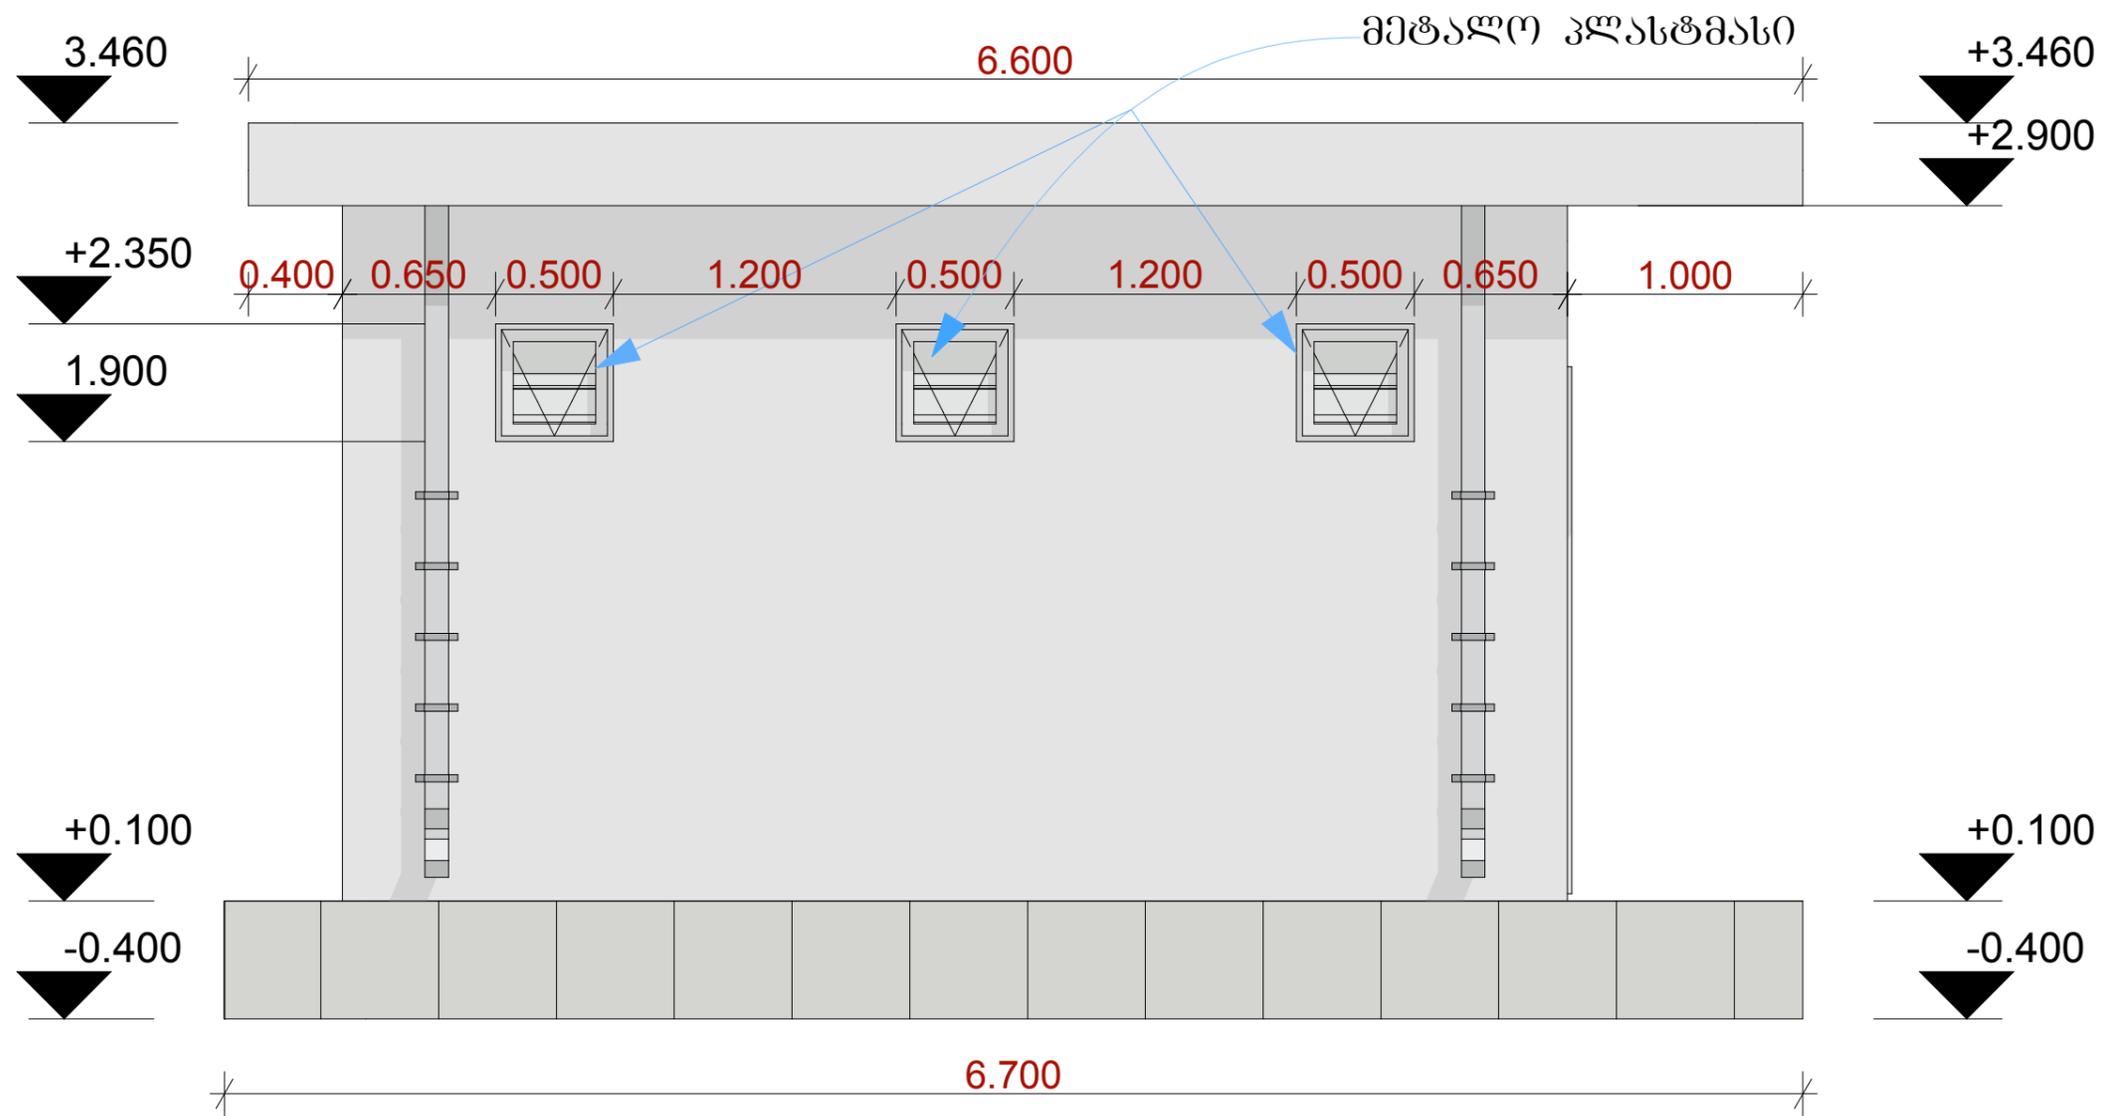

ფასადი-3

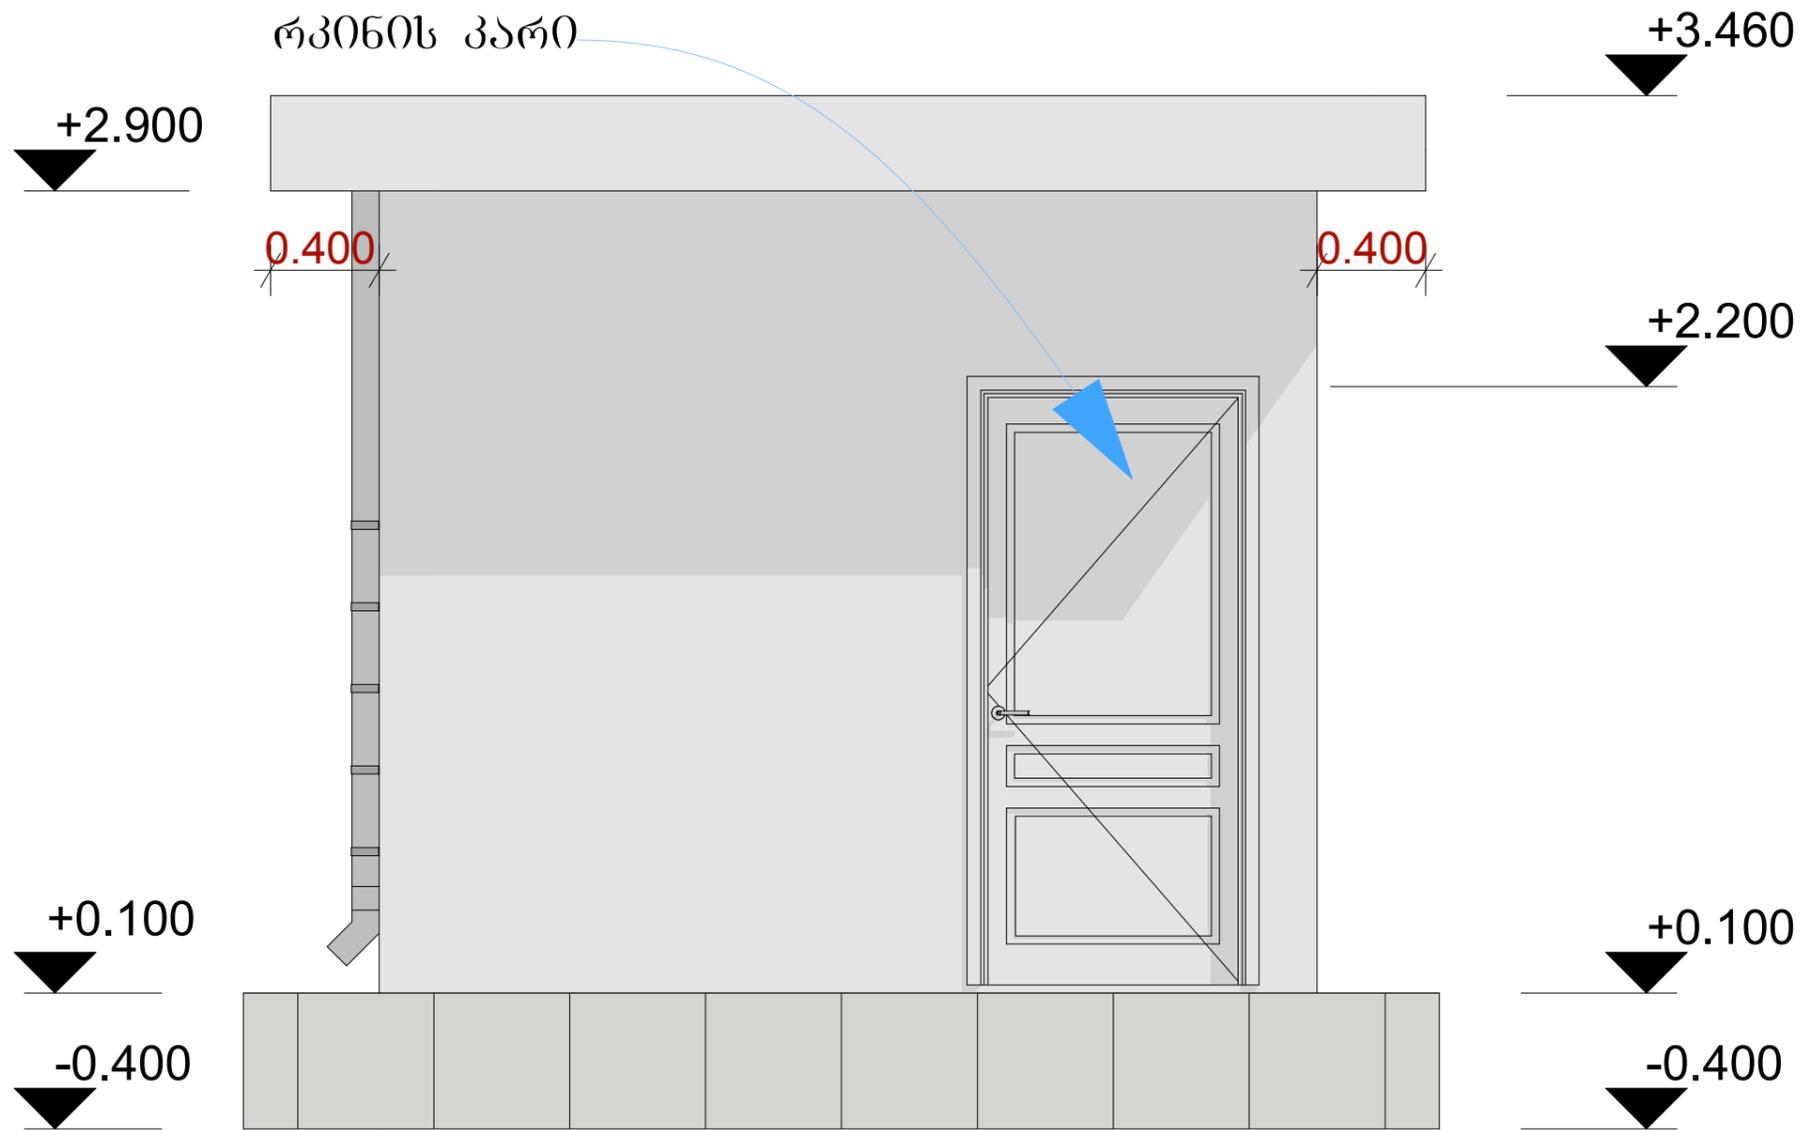

ჭრილი-1

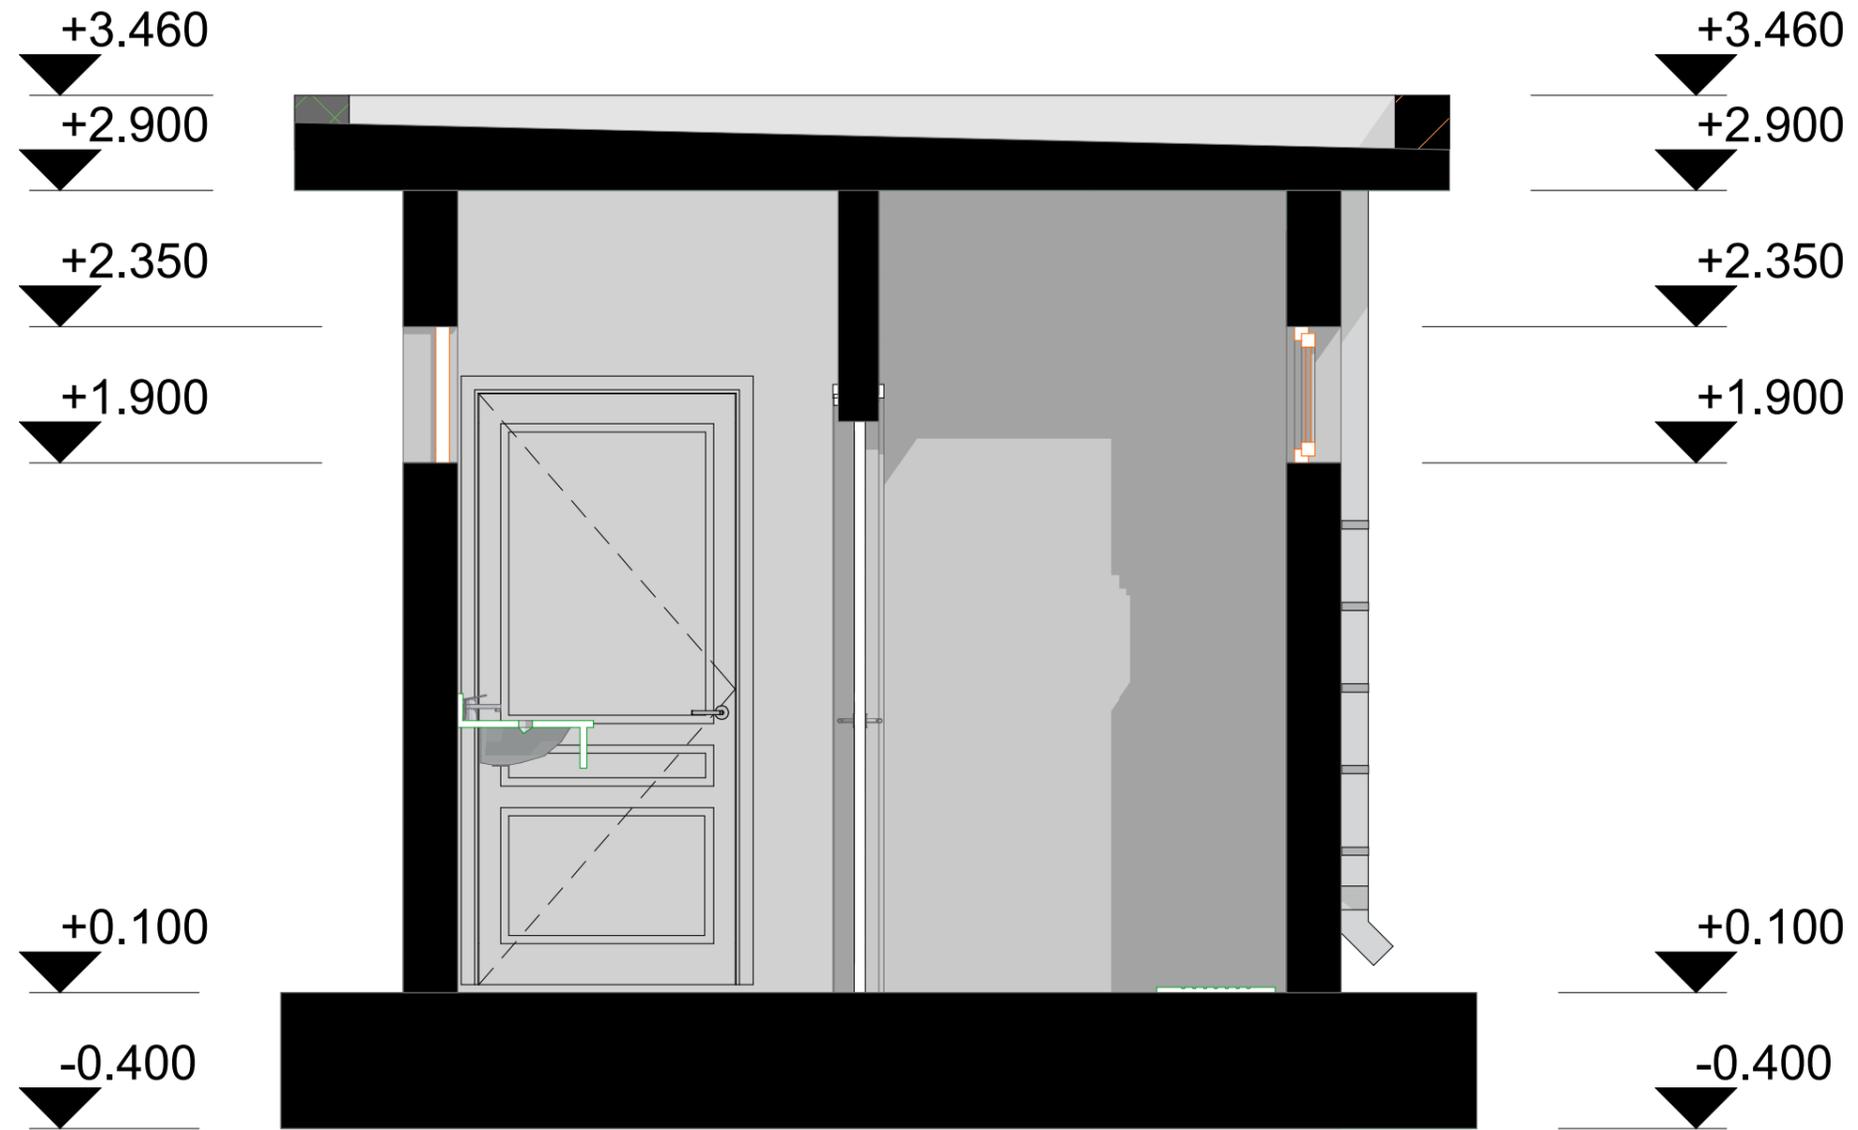

ჭრილი-2

