



ჯრიმინალური პოლიციის იაღლუჲის საწვრთნელი ბაზა

სასადილოს გათბობა-გაგრილება-ვენტილაციის პროექტი

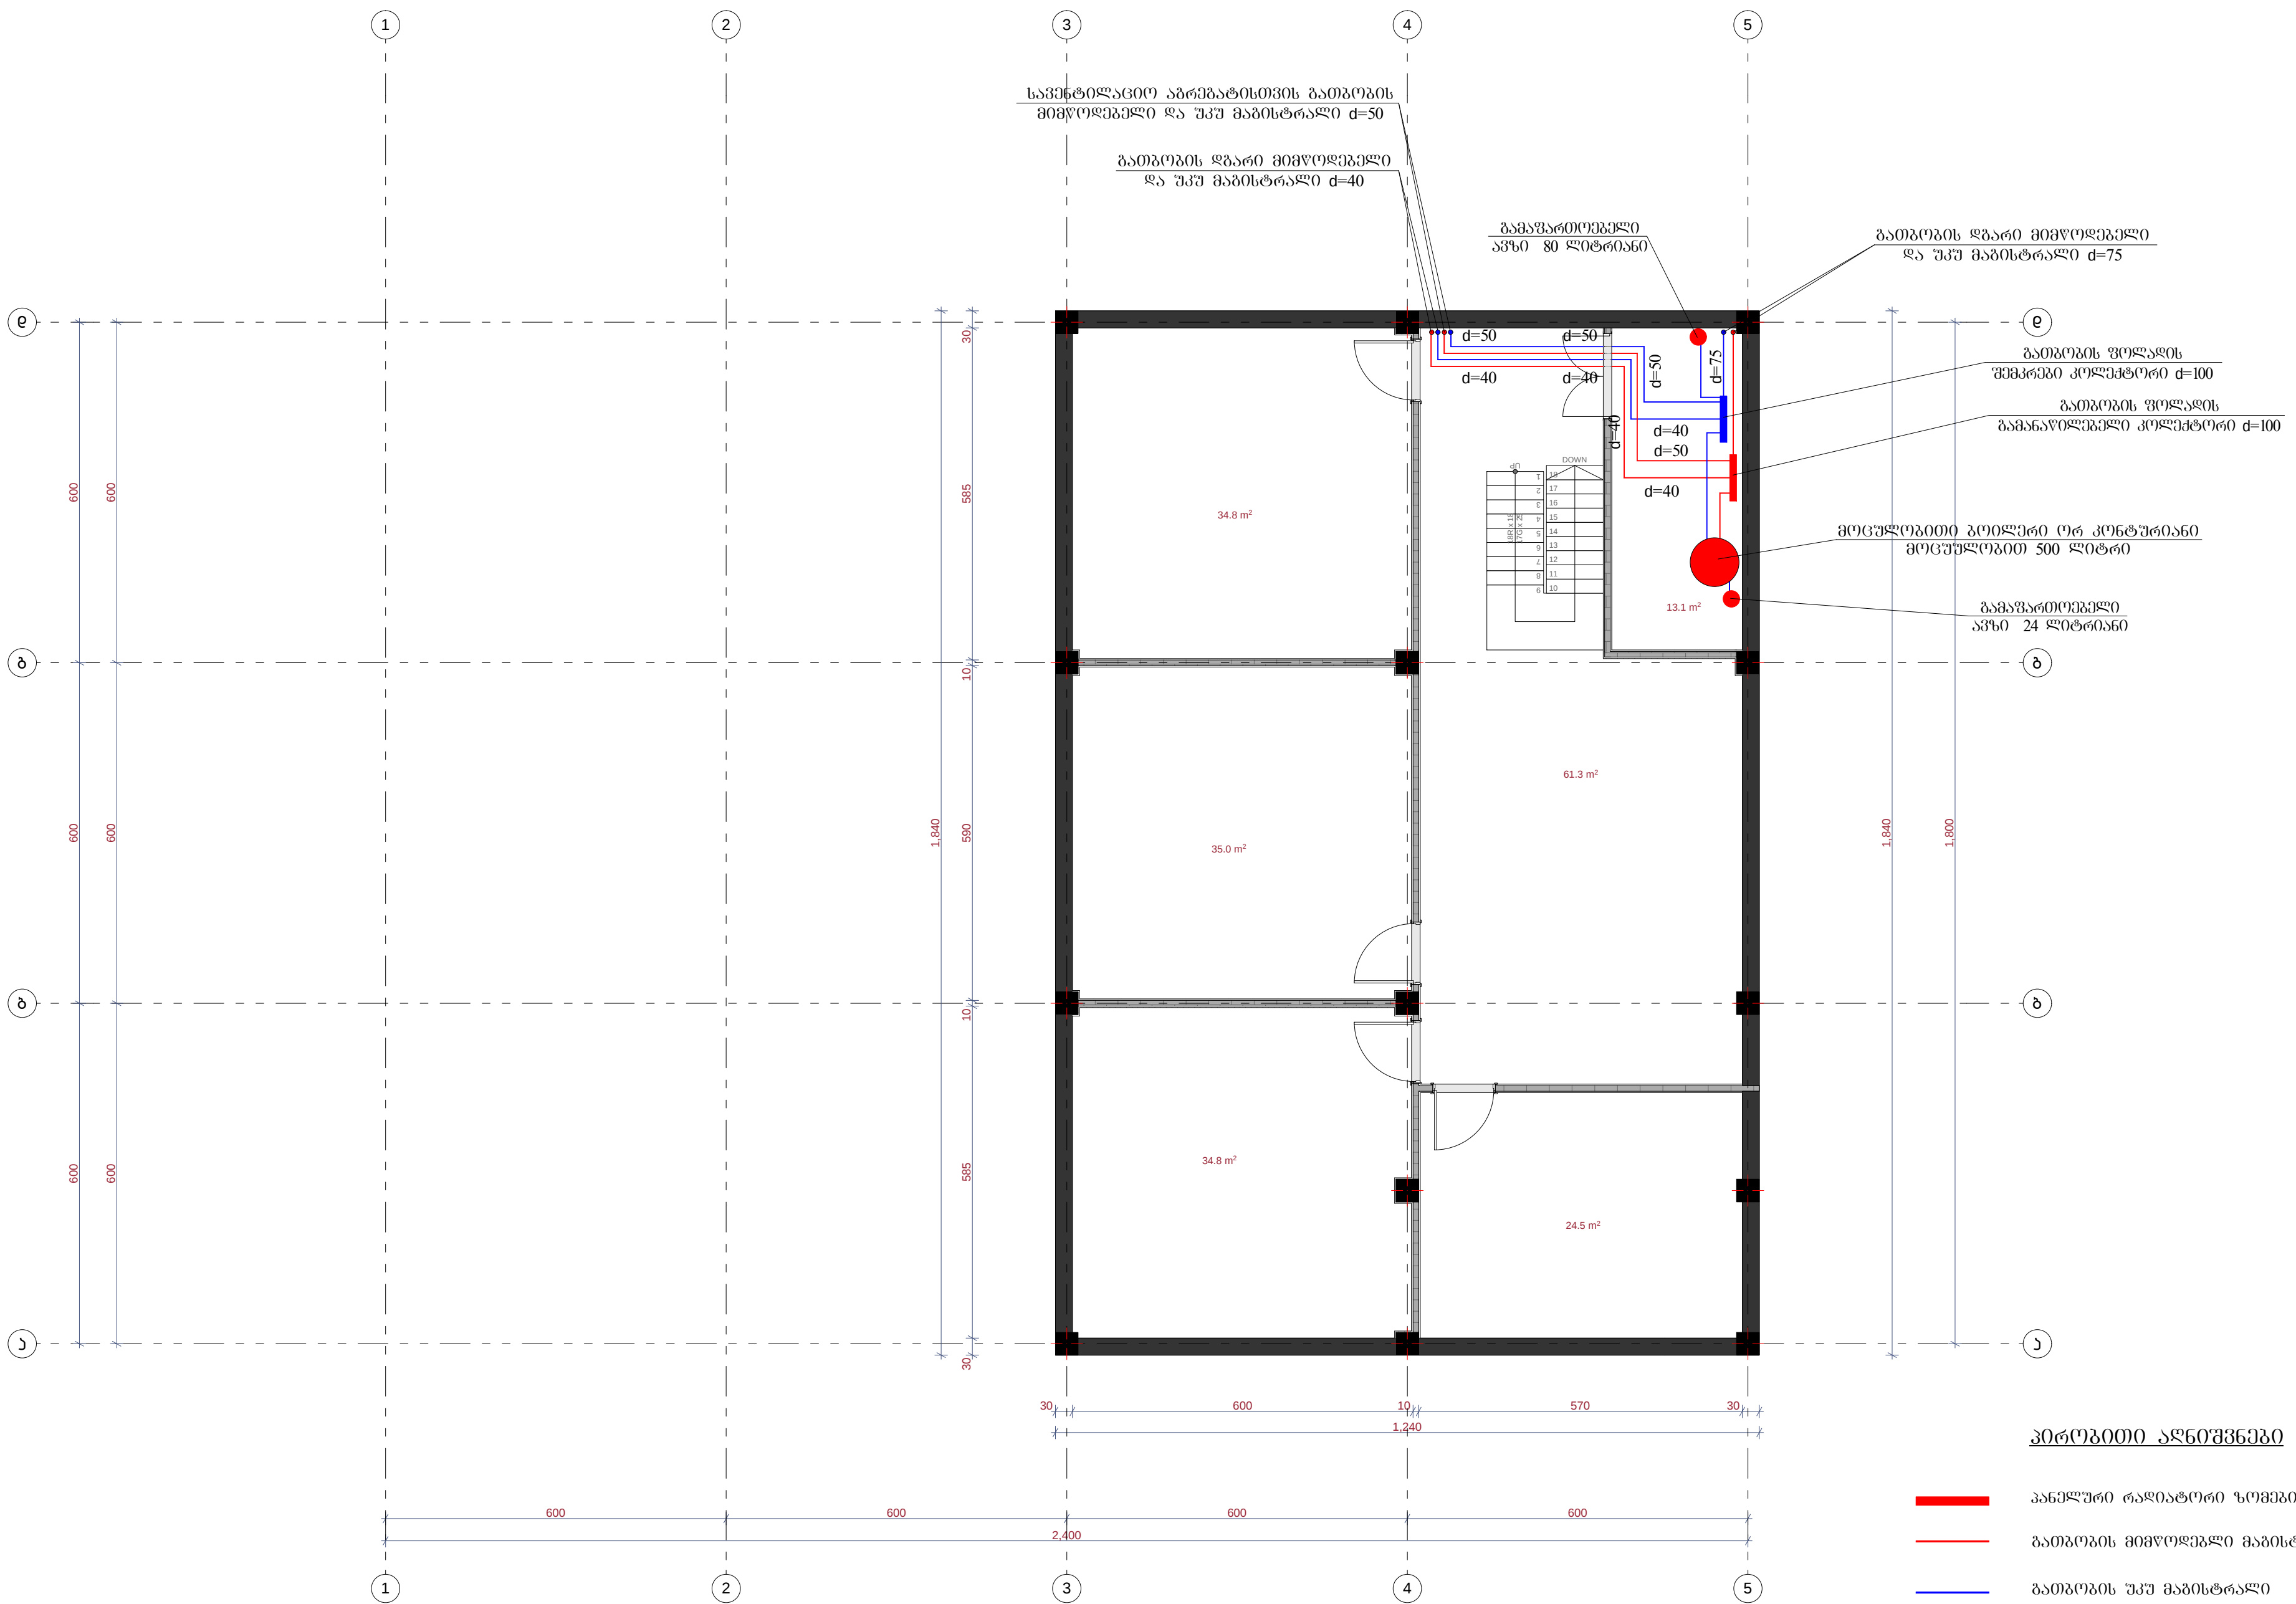


პირიპირი აღნიშვნები

- კანელური რაფიკატორი ზომებით 600X1500
- ბათბოგის მიმწოდებელი მამბისტრალი
- ბათბოგის ზკუ მამბისტრალი
- ბათბოგის მიმწოდებელი მამბისტრალის ღბარი
- ბათბოგის ზკუ მამბისტრალის ღბარი

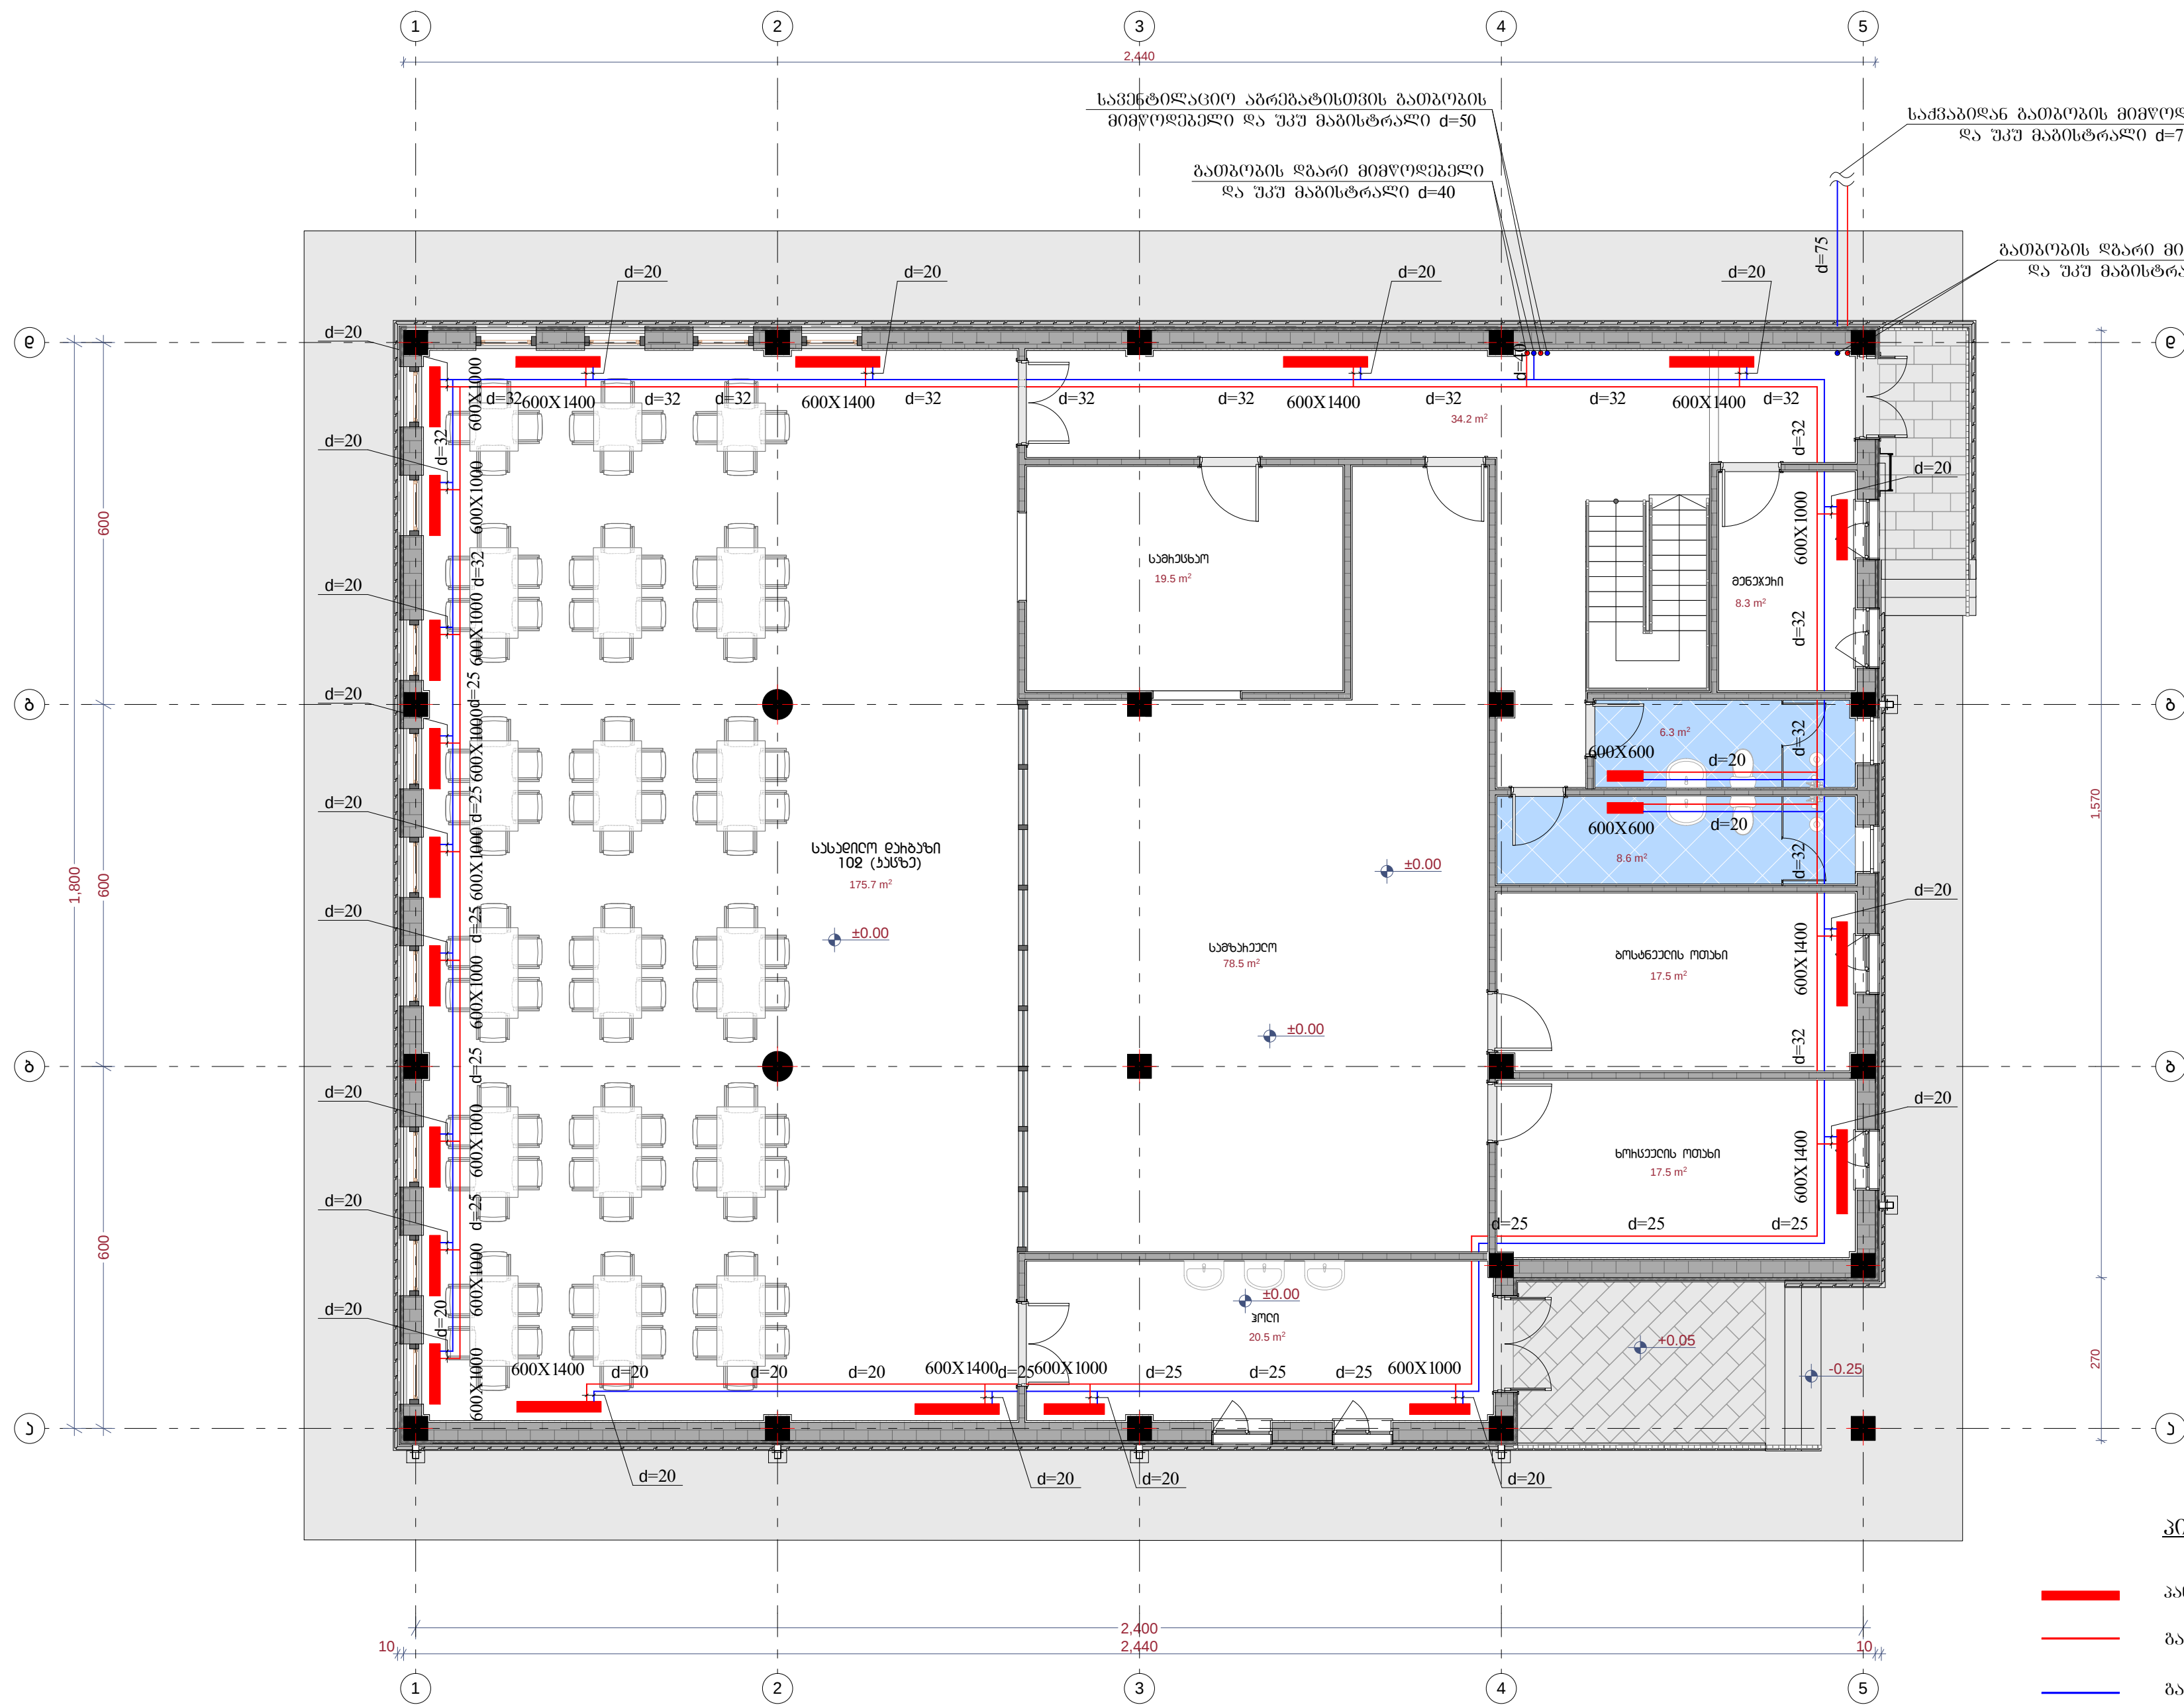


პროექტის აღნიშვნები

- კანალიზაციის რადიატორი ზომებით 600X1500
- ბათბუთის მიწოდების მიწოდება
- ბათბუთის წყლის მიწოდება
- ბათბუთის მიწოდების მიწოდების ზედა
- ბათბუთის წყლის მიწოდების ზედა

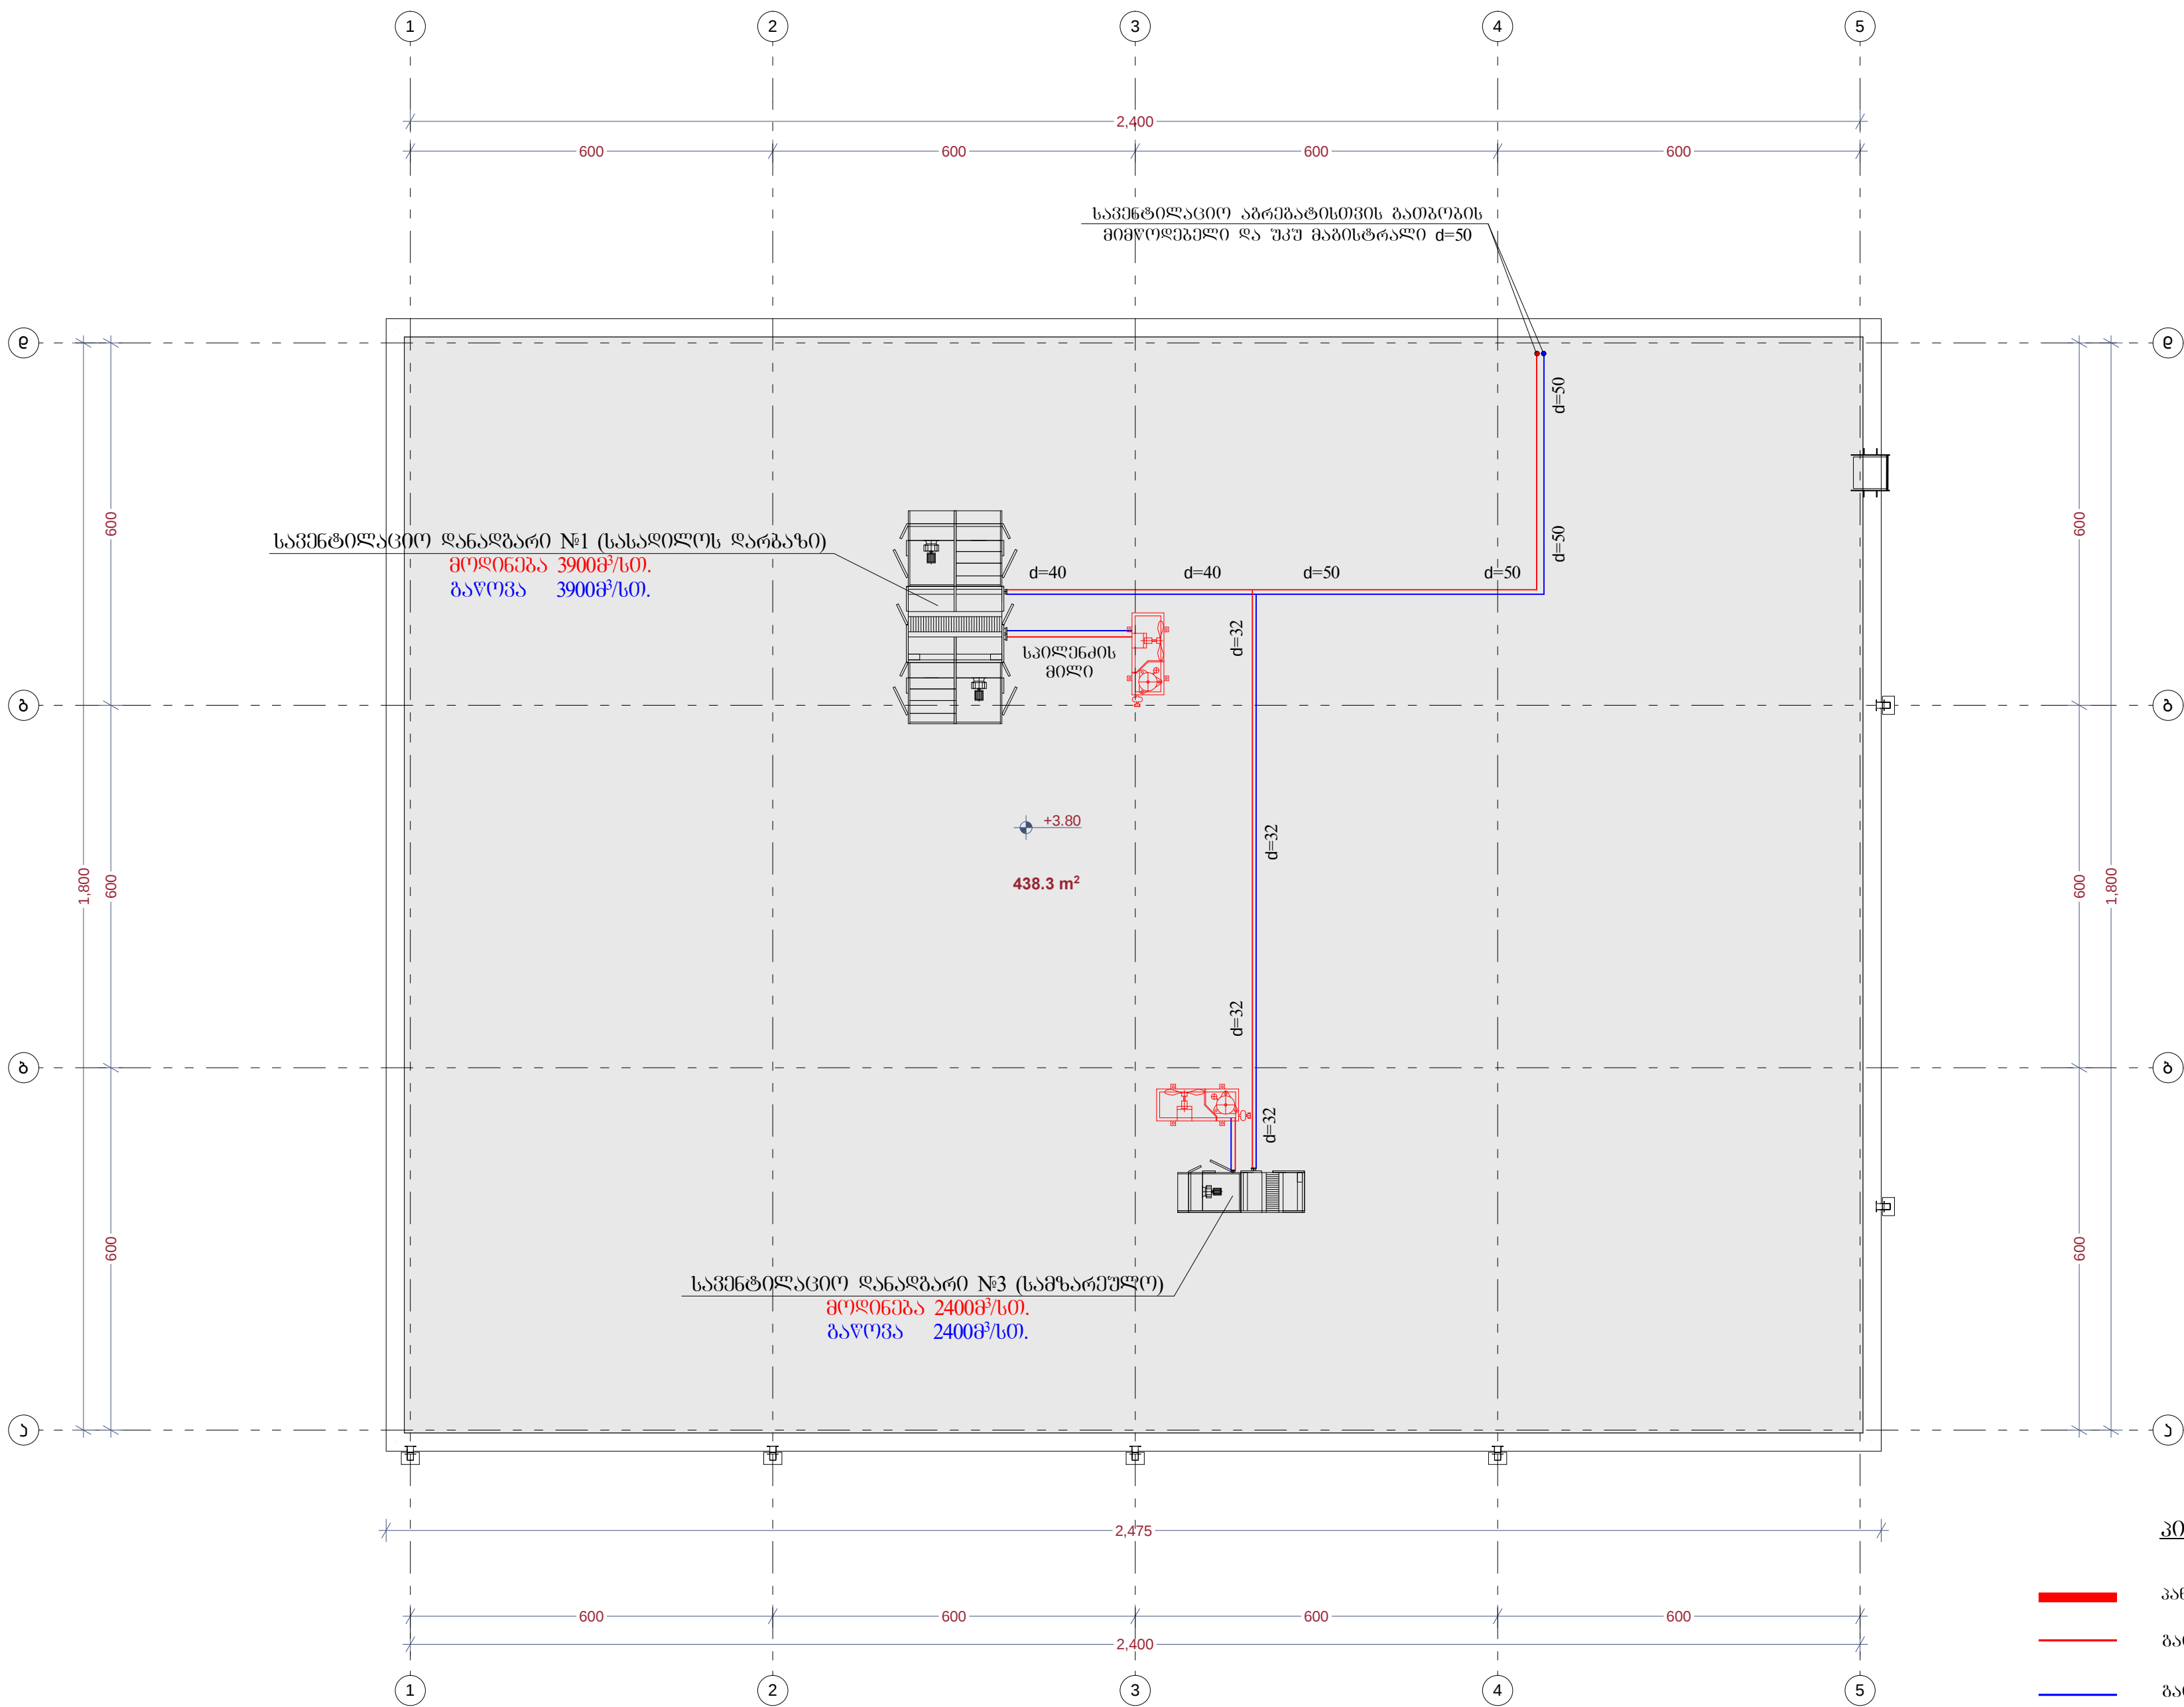


პროექტი ადგილობრივი

- პანელური რაფიკატორი ზომებით 600X1500
- ბათბუთის მიწოდების მაგისტრალი
- ბათბუთის უკუ მაგისტრალი
- ბათბუთის მიწოდების მაგისტრალის ღარი
- ბათბუთის უკუ მაგისტრალის ღარი

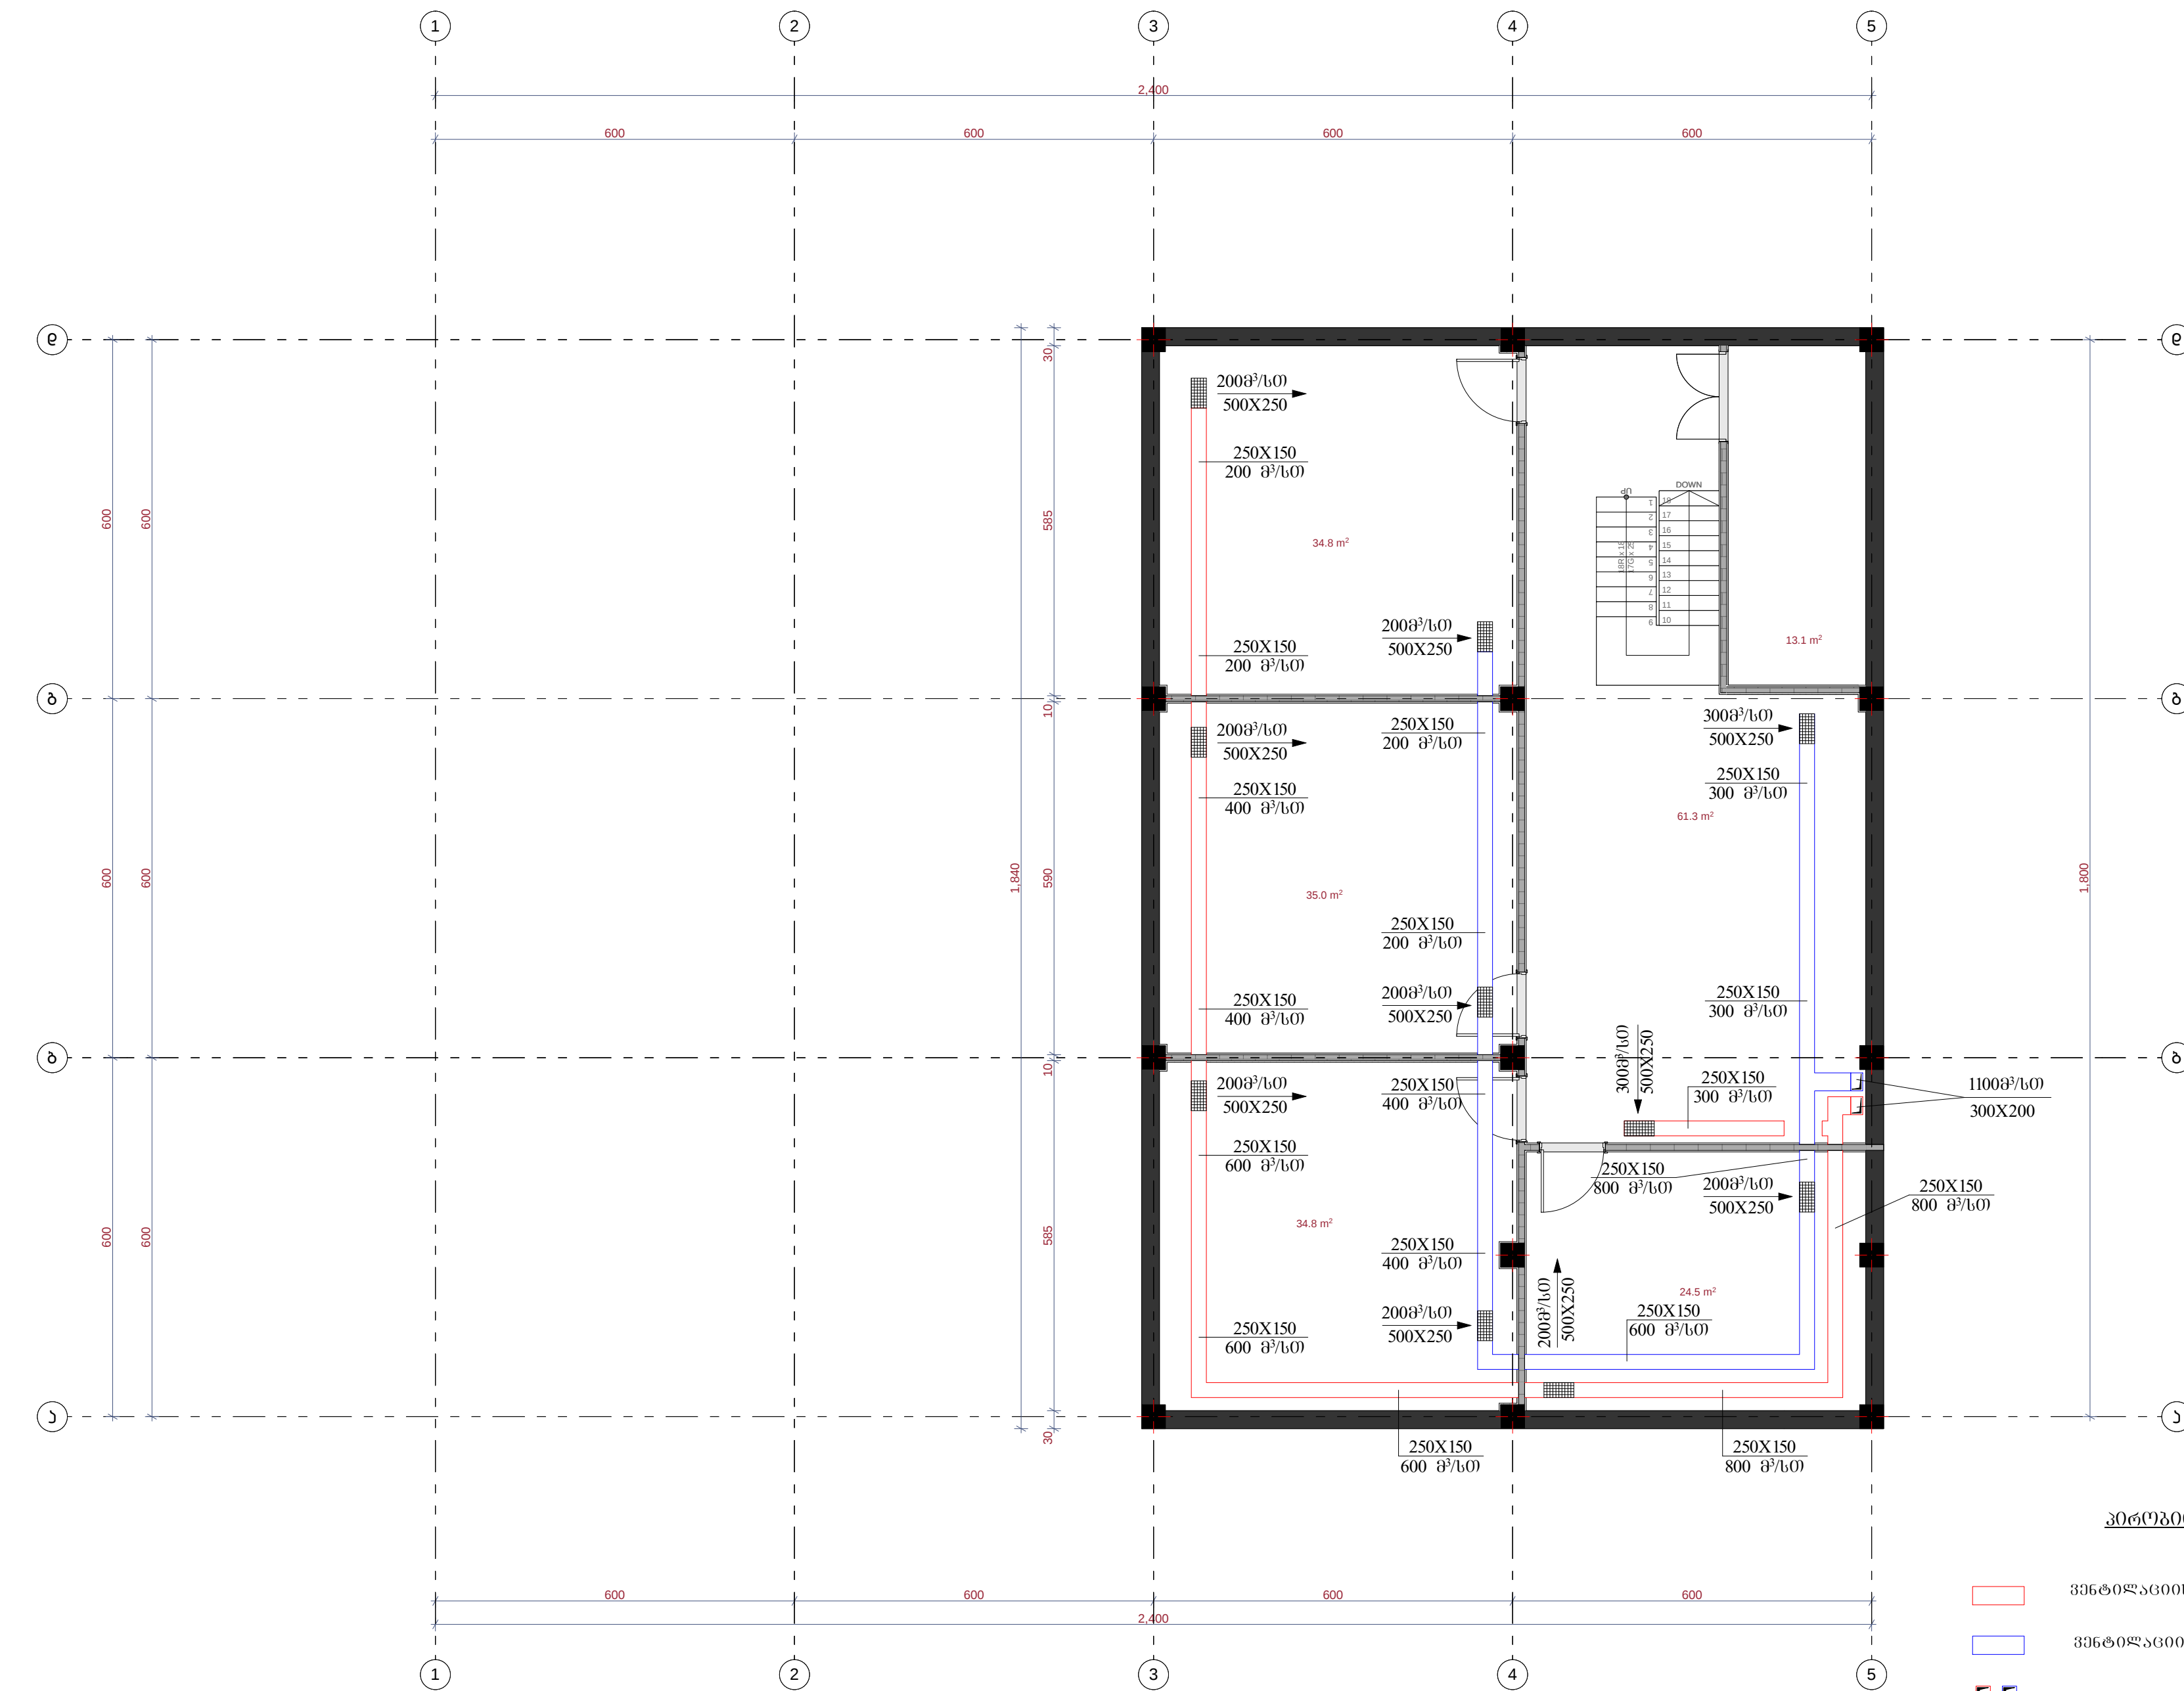


პროექტის აღნიშვნები:

- ვენტილაციის მოციმციმის სისტემის პარსატარი
- ვენტილაციის გაწვევის სისტემის პარსატარი
- ვენტილაციის ვერტიკალური პარსატარი
- ვენტილაციის მოციმციმის და გაწვევის ცხაური

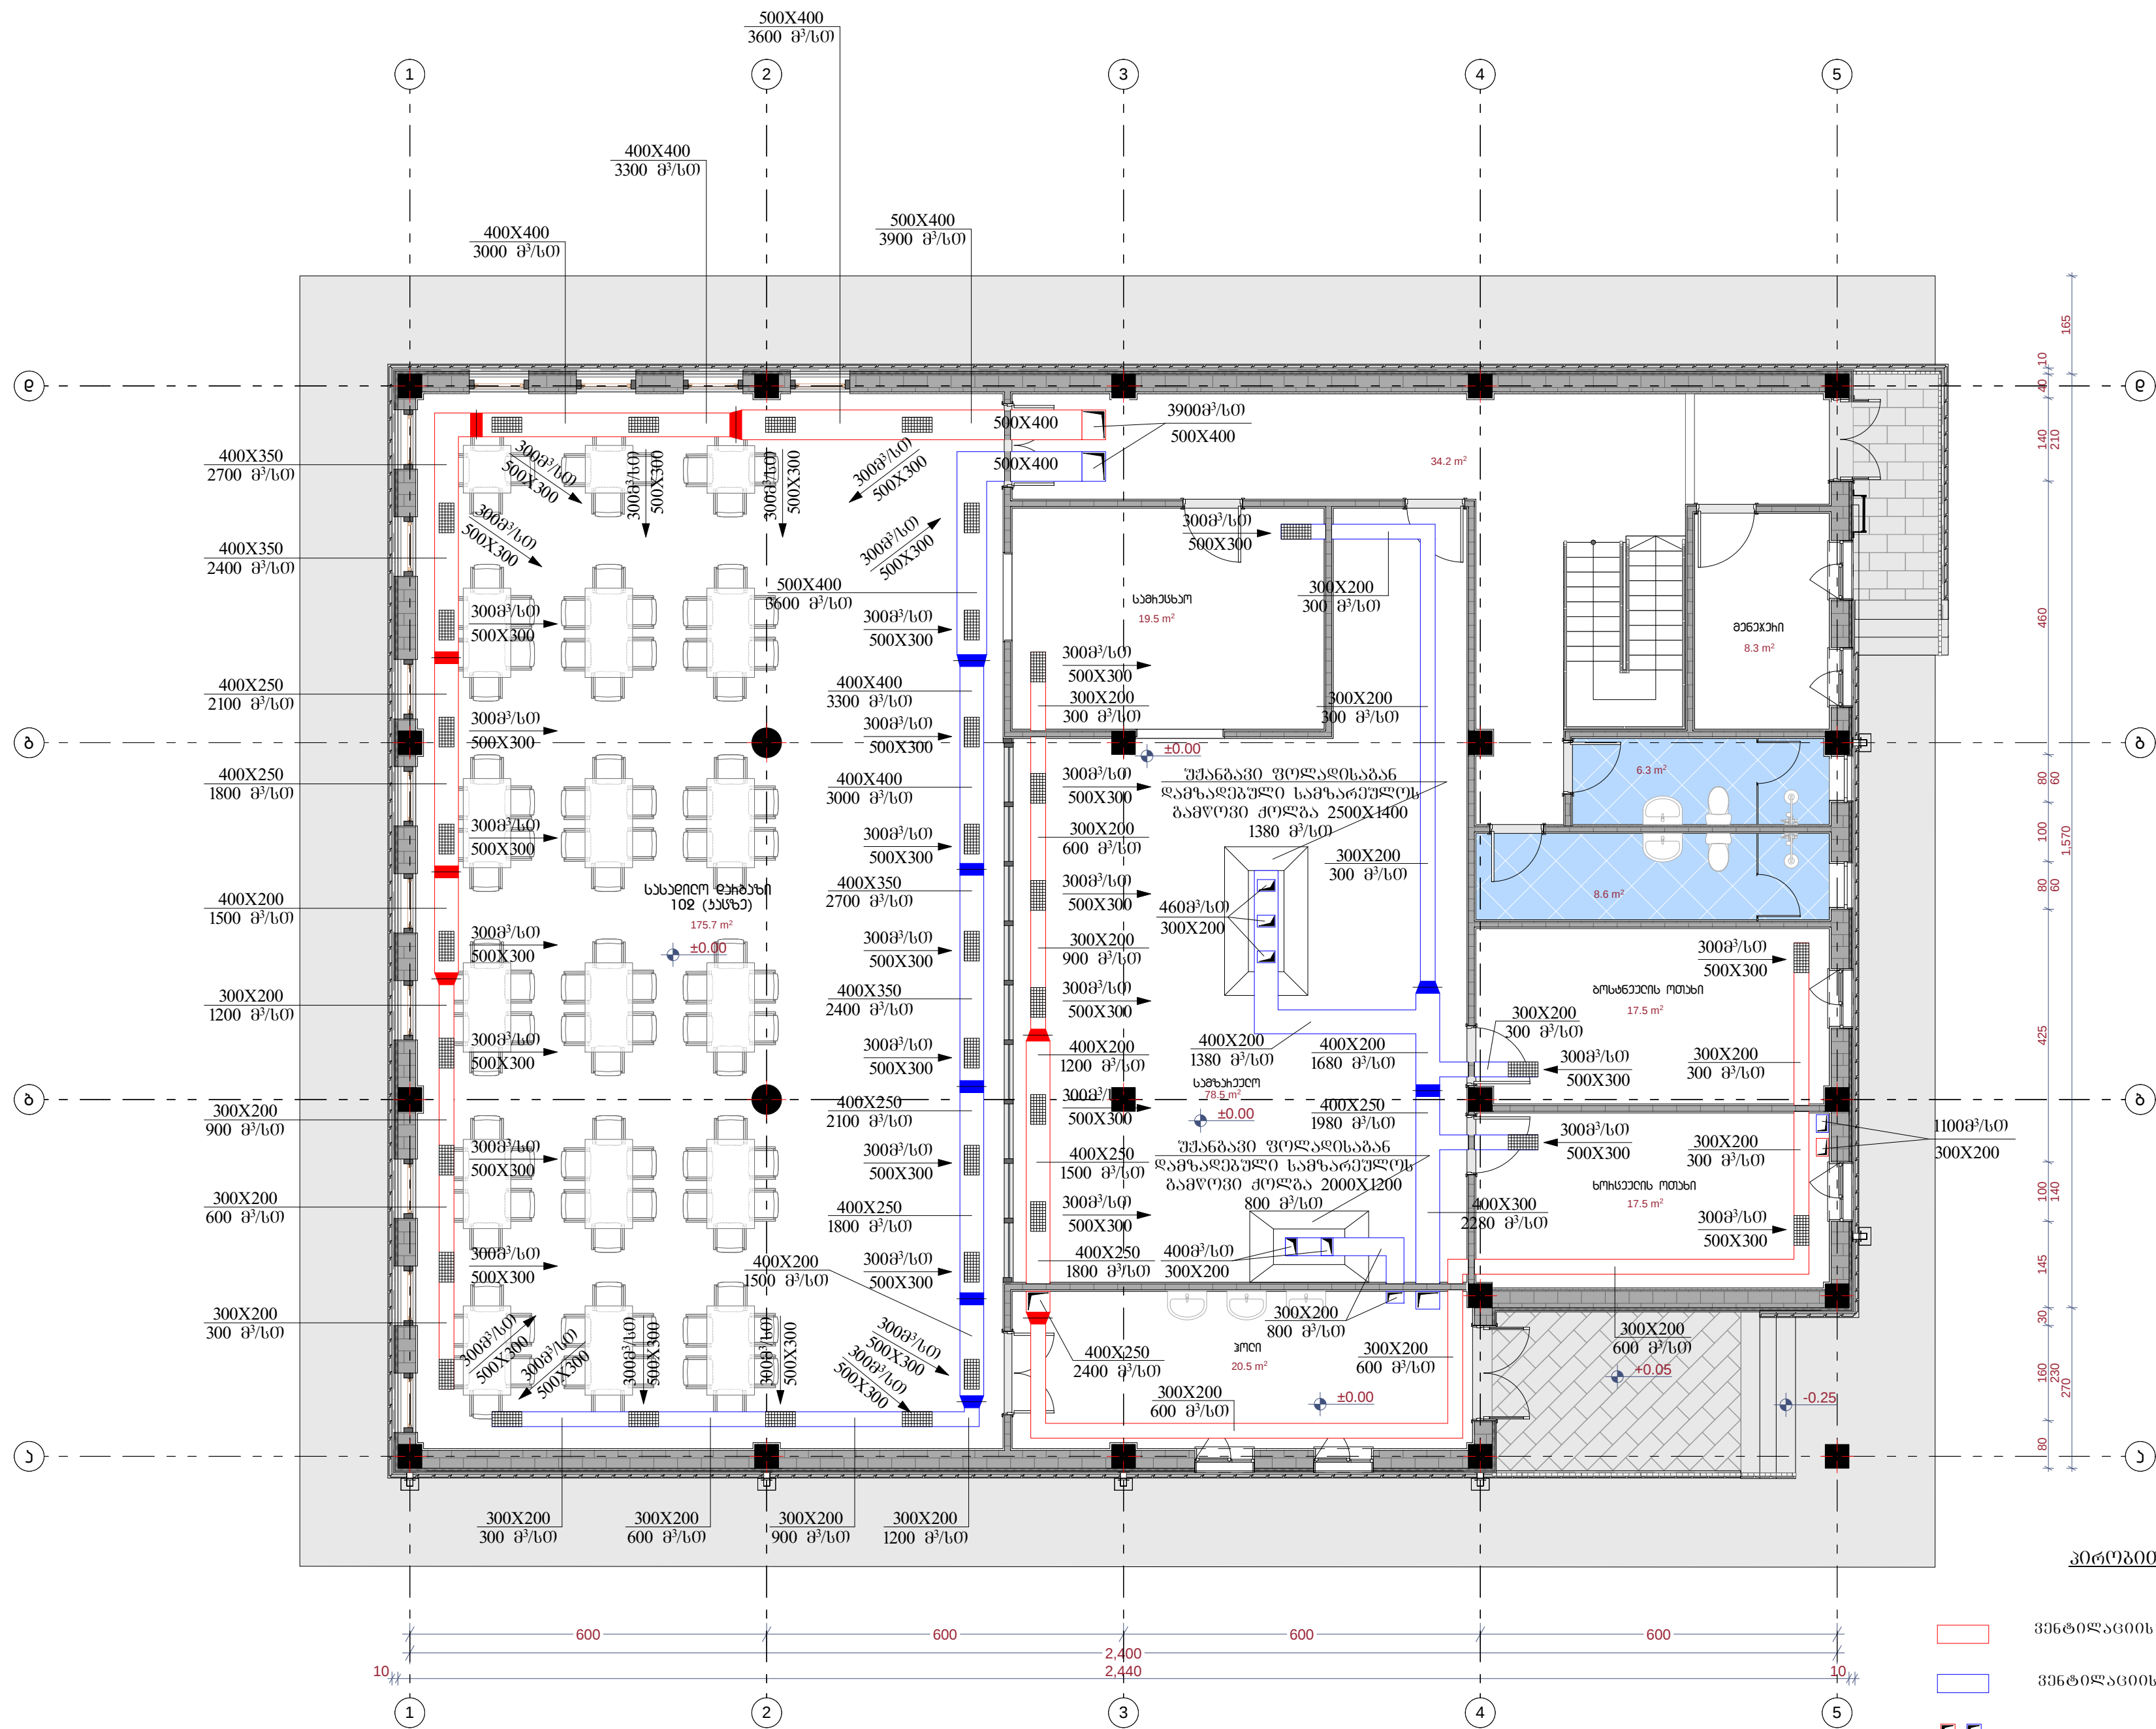

პროექტის აღნიშვნები:

- ვენტილაციის მოწყობითი სისტემის პარსატარი
- ვენტილაციის გამწვანების სისტემის პარსატარი
- ვენტილაციის ვერტიკალური პარსატარი
- ვენტილაციის მოწყობითი და გამწვანების სისტემის

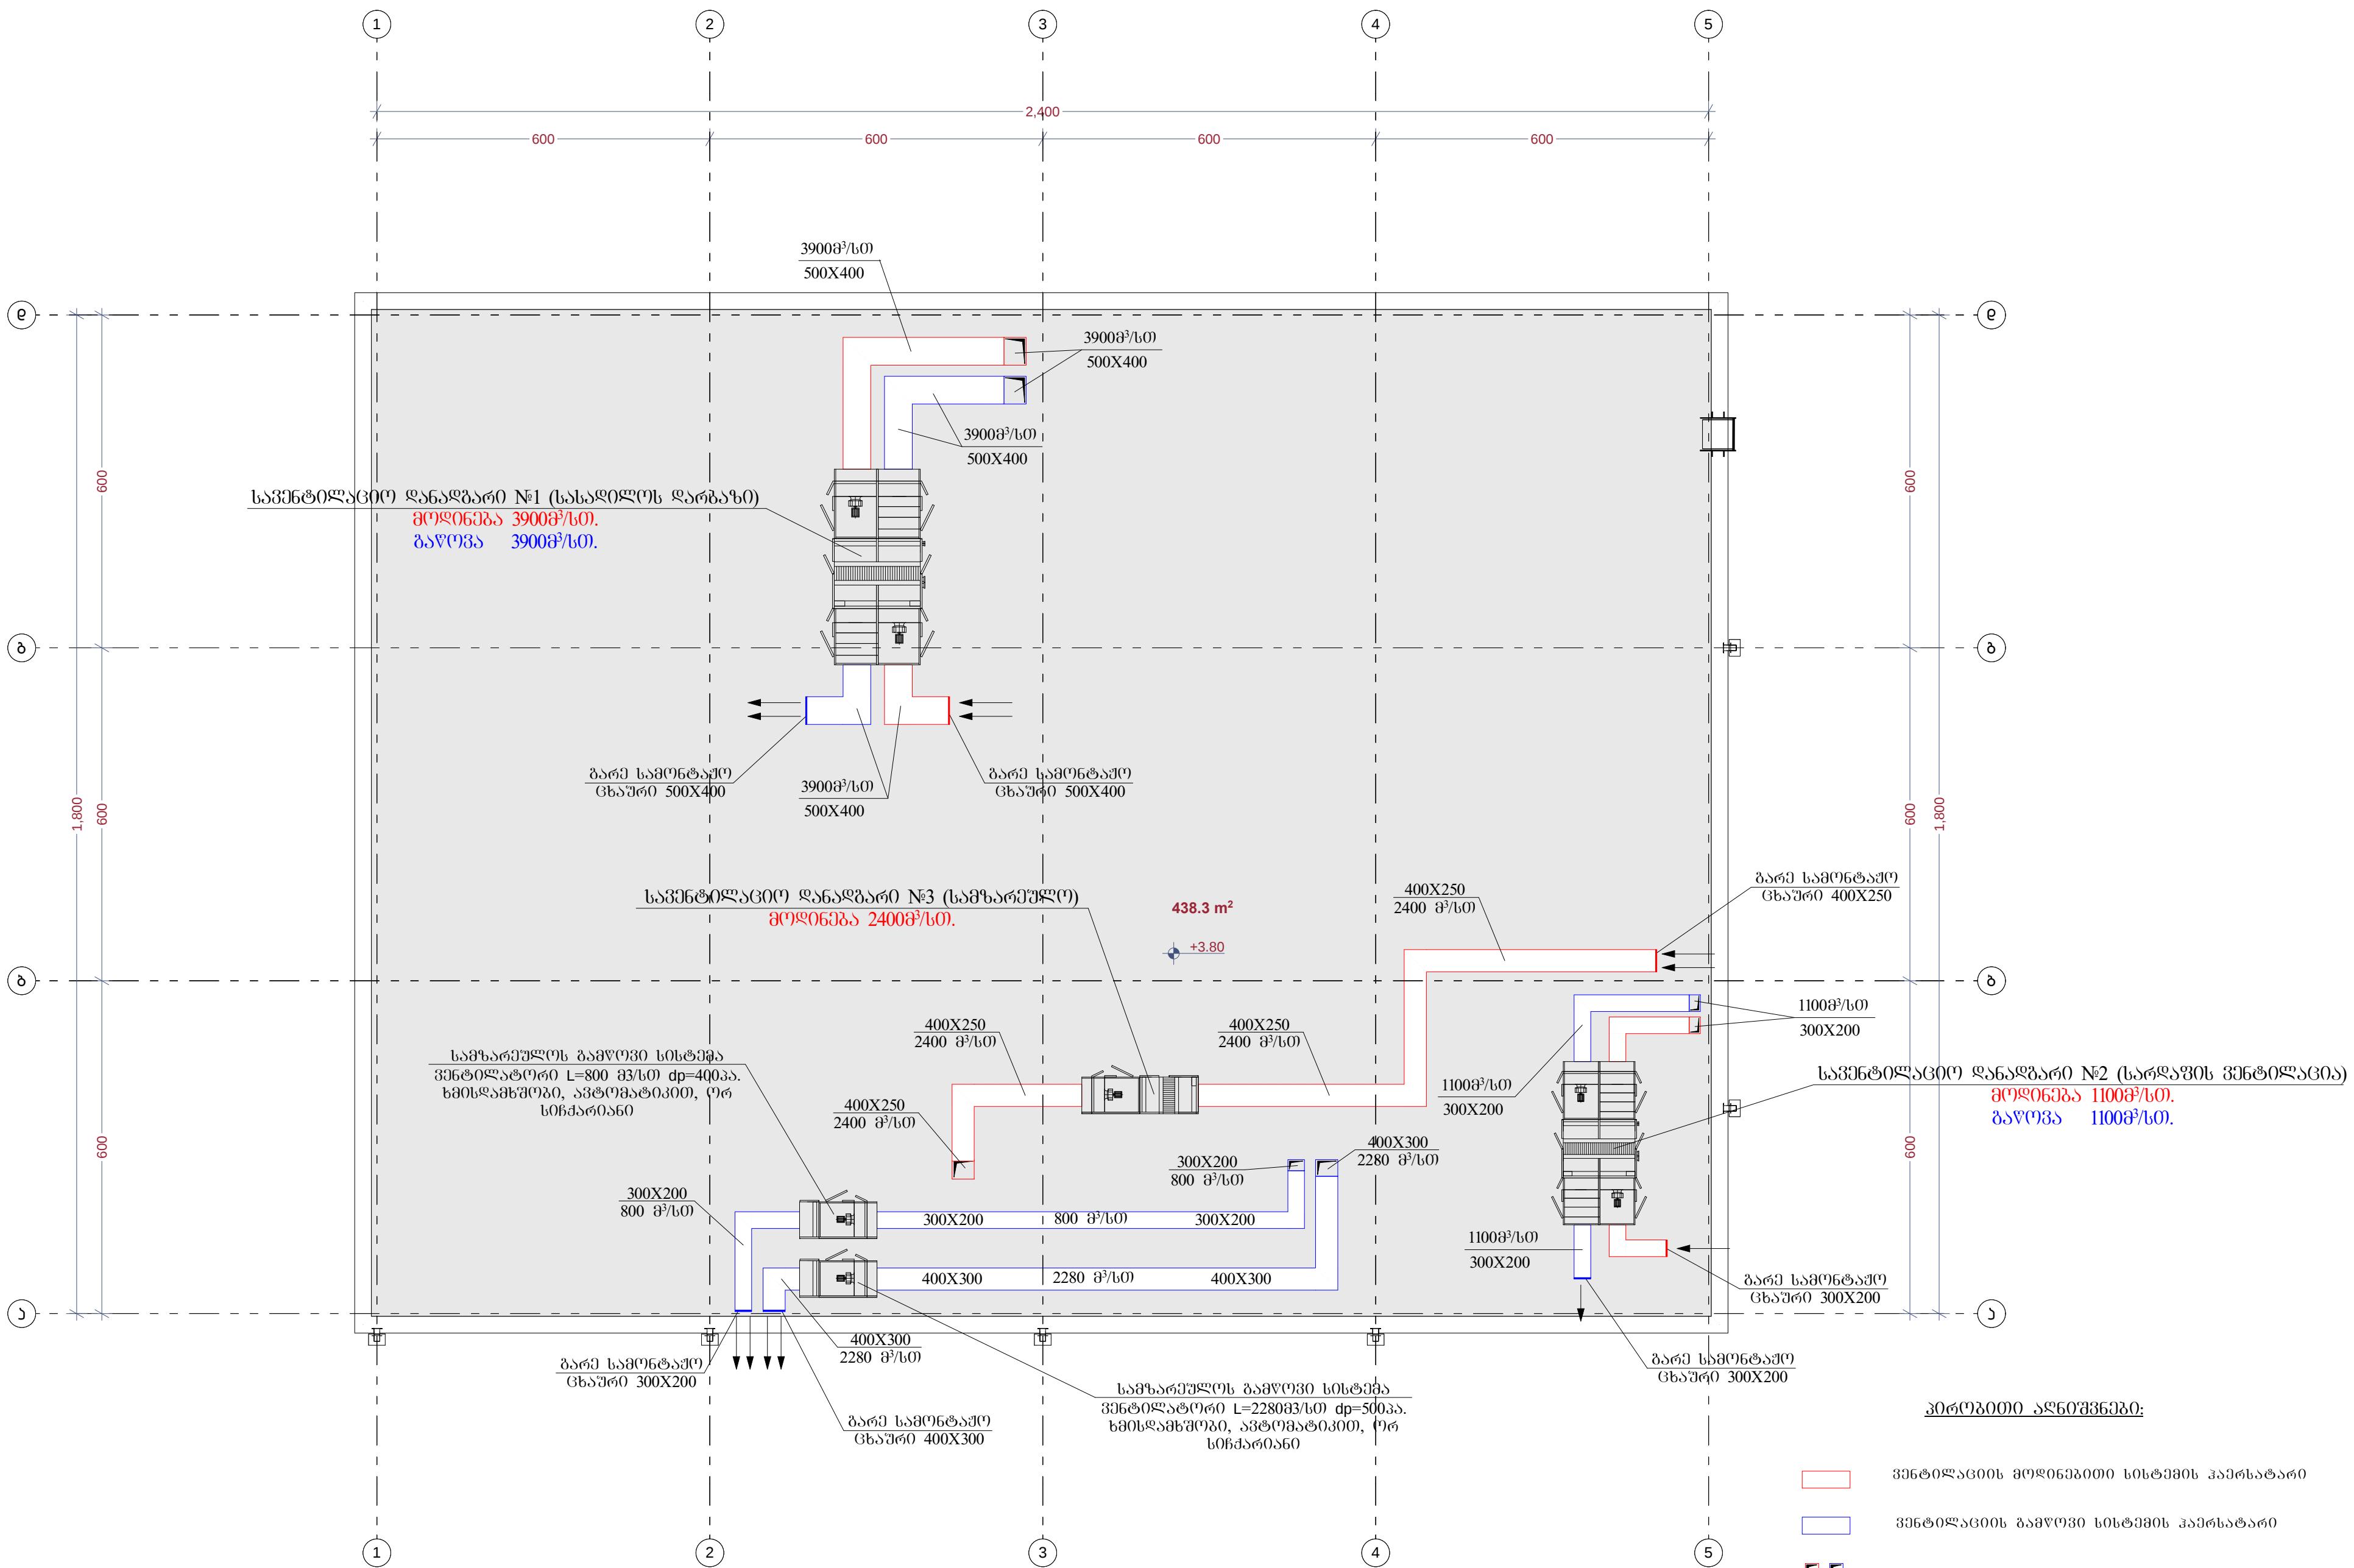

პირები აწინააღმდეგებს:

- ვენტილაციის მოციქვითი სისტემის პარსტარი
- ვენტილაციის გაწვრივი სისტემის პარსტარი
- ვენტილაციის ვერტიკალური პარსტარი
- ვენტილაციის მოციქვითი და გაწვრივი გზა

სასაღილოს უნებობის მასალათა სპეციფიკაცია

[illegible]

სასადილო სვლიტ სისტემის კონდიციონერების მასშალათა სპეციფიკაცია			
1	სვლიტ სისტემის კონდიციონერი 48000 BTU კოლონური ტიპი	კომპ.	2
2	სვლიტ სისტემის კონდიციონერი 9000 BTU	კომპ.	1
3	სვლიტ სისტემის კონდიციონერი გაკომპლექტებული მასალები	კომპ.	3
4	სვლიტ სისტემის კონდიციონერის ზარე გლოქის საპილი	კომპ.	3
5	საილინძის მილის სამაზერი	გალი	10
6	საილინძის მილი	მ	6
7	საილინძის მილის ზსტონერი ნაწილები	გალი	2

სასადილოს შენობის ვენტილაციის მასალათა სპეციფიკაცია				
სავენტილაციო დანადგარი №1-ის მასალათა სპეციფიკაცია (სასადილოს ღარბაზი)				
№	დასახელება	ზომა მმ.	განზ-ბა	საერთო ჯამი
1	1. ხმაურის დამსუბი. 2. ცვალებად ბრუნთა რიცხვზე მომუშავე, მიმწოდებელი ვენტილატორი L=3900 მ3/სთ წარმადობის და DP=500პა. სტატიკური წნევის. 3. შეთბობის კალორიფერი Q=35 კვტ. გამაცივებელი კალორიფერი ფრეონის Q=20 კვტ 4. G3 კლასის პაერის გამწმენდი ფილტრი. 5. ცვალებად ბრუნთა რიცხვზე. მომუშავეგამწოვი ვენტილატორი L=3900 მ3/სთ წარმადობის და DP=500პა. სტატიკური წნევის. 6. F5 კლასის პაერის გამწმენდი ფილტრი. 7. პაერის ხარჯის მარეგულირებელი ელექტრო შიბერი. 8. მბრუნავი რევენერატორული სითბოს უტილიზატორი. (რეკუპერატორი). 9. მართვის ყუთი.	—	კომპ.	1
2	VRF სისტემის კონდენციონერი გარე ბლოკი 20 კვტ. სიღვნის მიდგაყენილობით, ფასონური ნაწილებით	—	კომპ.	1
3	მოდინებითი სისტემის მარეგულირებელი ქალუხის ცხაური დემფერით	500X300	კომპ.	13
4	გამწოვი სისტემის მარეგულირებელი ქალუხის ცხაური დემფერით	500X300	კომპ.	13
5	გარე სამონტაჟო ცხაური	500X400	კომპ.	2
6	პაერსატარი მით. თხელფ. ფოლადისაგან δ=0.7 მმ მოდინებითი პაერსატარი	—	მ²	80
7	პაერსატარი მით. თხელფ. ფოლადისაგან δ=0.7 მმ გამწოვი პაერსატარი	—	მ²	70
8	თბოიზოლაცია მოდინებითი და გამწოვი პაერსატარის კაუქუკის თბოიზოლაციით	—	მ²	120
9	თბოიზოლაცია მოდინებითი და გამწოვი პაერსატარის კაუქუკის ფოლგანი თბოიზოლაციით (სახურაზე)	—	მ²	30
სავენტილაციო დანადგარი №2-ის მასალათა სპეციფიკაცია (სარდაფის ვენტილაცია)				
№	დასახელება	ზომა მმ.	განზ-ბა	საერთო ჯამი
1	1. ხმაურის დამსუბი. 2. ცვალებად ბრუნთა რიცხვზე მომუშავე, მიმწოდებელი ვენტილატორი L=1100 მ3/სთ წარმადობის და DP=500პა. სტატიკური წნევის. 3. G3 კლასის პაერის გამწმენდი ფილტრი. 4. ცვალებად ბრუნთა რიცხვზე. მომუშავეგამწოვი ვენტილატორი L=1100 მ3/სთ წარმადობის და DP=500პა. სტატიკური წნევის. 5. F5 კლასის პაერის გამწმენდი ფილტრი. 6. პაერის ხარჯის მარეგულირებელი ელექტრო შიბერი. 7. მბრუნავი რევენერატორული სითბოს უტილიზატორი. (რეკუპერატორი). 8. მართვის ყუთი.	—	კომპ.	1
2	მოდინებითი სისტემის მარეგულირებელი ქალუხის ცხაური დემფერით	500X250	კომპ.	5
3	გამწოვი სისტემის მარეგულირებელი ქალუხის ცხაური დემფერით	500X250	კომპ.	5
4	გარე სამონტაჟო ცხაური	300X200	კომპ.	2
5	პაერსატარი მით. თხელფ. ფოლადისაგან δ=0.7 მმ მოდინებითი პაერსატარი	—	მ²	60
6	პაერსატარი მით. თხელფ. ფოლადისაგან δ=0.7 მმ გამწოვი პაერსატარი	—	მ²	50
7	თბოიზოლაცია მოდინებითი და გამწოვი პაერსატარის კაუქუკის თბოიზოლაციით	—	მ²	90
8	თბოიზოლაცია მოდინებითი და გამწოვი პაერსატარის კაუქუკის ფოლგანი თბოიზოლაციით (სახურაზე)	—	მ²	20

სასაღილოს შენობის ვენტილაციის მასალათა სპეციფიკაცია				
სავენტილაციო დანადგარი №3-ის მასალათა სპეციფიკაცია (სამზარეულო)				
№	დასახელება	ზომა მმ.	განზ-ბა	საერთო ჯამი
1	1. ხმაურის დამსშობი. 2. ცვალებად ბრუნთა რიცხვზე მომუშავე, მიმწოდებელი ვენტილატორი L=2400 მ3/სთ წარმადობის და DP=500პა. სტატიკური წნევის. 3. შეთბობის კალორიფერი Q=17 კვტ. გამაციებელი კალორიფერი ფრეონის Q=15 კვტ 4. G3 კლასის პაერის გამწმენდი ფილტრი. 5. F5 კლასის პაერის გამწმენდი ფილტრი. 6. პაერის ხარჯის მარეგულირებელი ელექტრო შიბერი. 7. მართვის ყუთი.	—	კომპ.	1
2	VRF სისტემის კონდინციონერი გარე ბლოკი 15 კვტ. სპილენძის მილგაყვანილობით, ფასიონური ნაწილებით	—	კომპ.	1
3	მოდინებითი სისტემის მარეგულირებელი ქალუხის ცხაური დემფერით	500X300	კომპ.	8
4	გარე სამონტაჟო ცხაური	400X250	კომპ.	1
5	პაერსატარი მთო. თხელფ. ფოლადისაგან დ=0.7 მმ მოდინებითი პაერსატარი	—	მ²	90
6	თბოიზოლაცია მოდინებითი პაერსატარის კაუნუკის თბოიზოლაციით	—	მ²	60
7	თბოიზოლაცია მოდინებითი პაერსატარის კაუნუკის ფოლგანი თბოიზოლაციით (სახურავეზე)	—	მ²	30
სამზარეულოს გამწოვი ვენტილაციის მასალათა სპეციფიკაცია				
№	დასახელება	ზომა მმ.	განზ-ბა	საერთო ჯამი
1	სამზარეულოს გამწოვი სისტემა ვენტილატორი L=2280მ3/სთ dp=500პა. ხმისდამსშობი, ავტომატიკით, ორ სინქრინი	—	კომპ.	1
2	სამზარეულოს გამწოვი სისტემა ვენტილატორი L=800 მ3/სთ dp=400პა. ხმისდამსშობი, ავტომატიკით, ორ სინქრინი	—	კომპ.	1
3	გამწოვი სისტემის მარეგულირებელი ქალუხის ცხაური დემფერით	500X300	კომპ.	3
4	გარე სამონტაჟო ცხაური	400X300	კომპ.	1
5	გარე სამონტაჟო ცხაური	300X200	კომპ.	1
6	უჟანგავი ფოლადისაგან დამზადებული სამზარეულოს გამწოვი ქოლგა 2500X1400 1380 მ3/სთ	—	კომპ.	1
7	უჟანგავი ფოლადისაგან დამზადებული სამზარეულოს გამწოვი ქოლგა 2000X1200 800 მ3/სთ	—	კომპ.	1
8	პაერსატარი მთო. თხელფ. ფოლადისაგან დ=0.7 მმ მოდინებითი პაერსატარი	—	მ²	100
9	თბოიზოლაცია მოდინებითი პაერსატარის კაუნუკის თბოიზოლაციით	—	მ²	70
10	თბოიზოლაცია მოდინებითი პაერსატარის კაუნუკის ფოლგანი თბოიზოლაციით (სახურავეზე)	—	მ²	30