




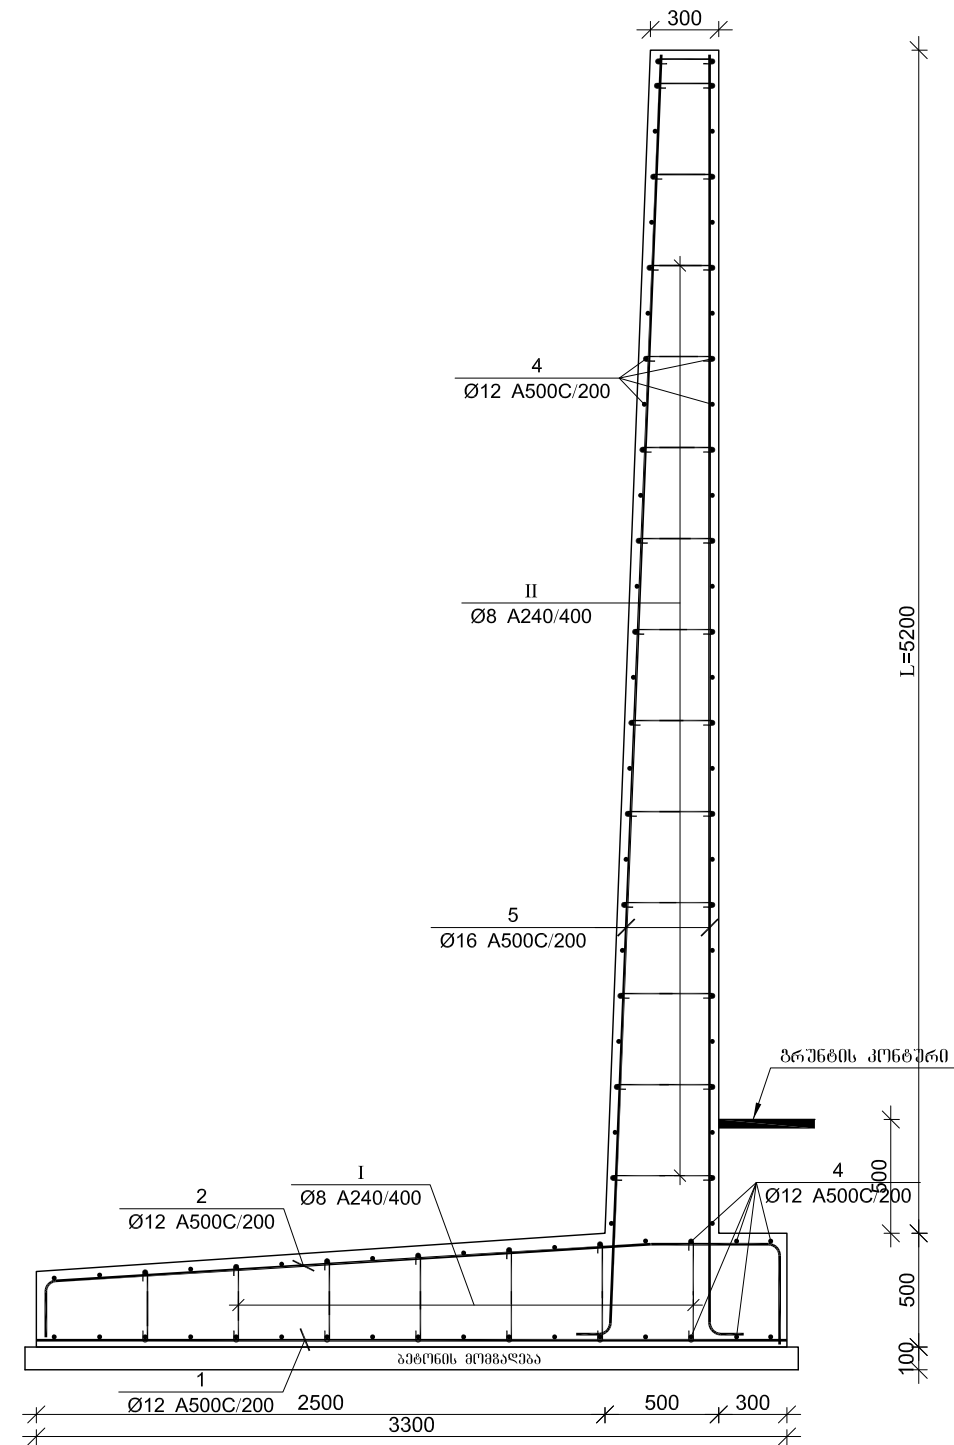

პროექტი 2-2

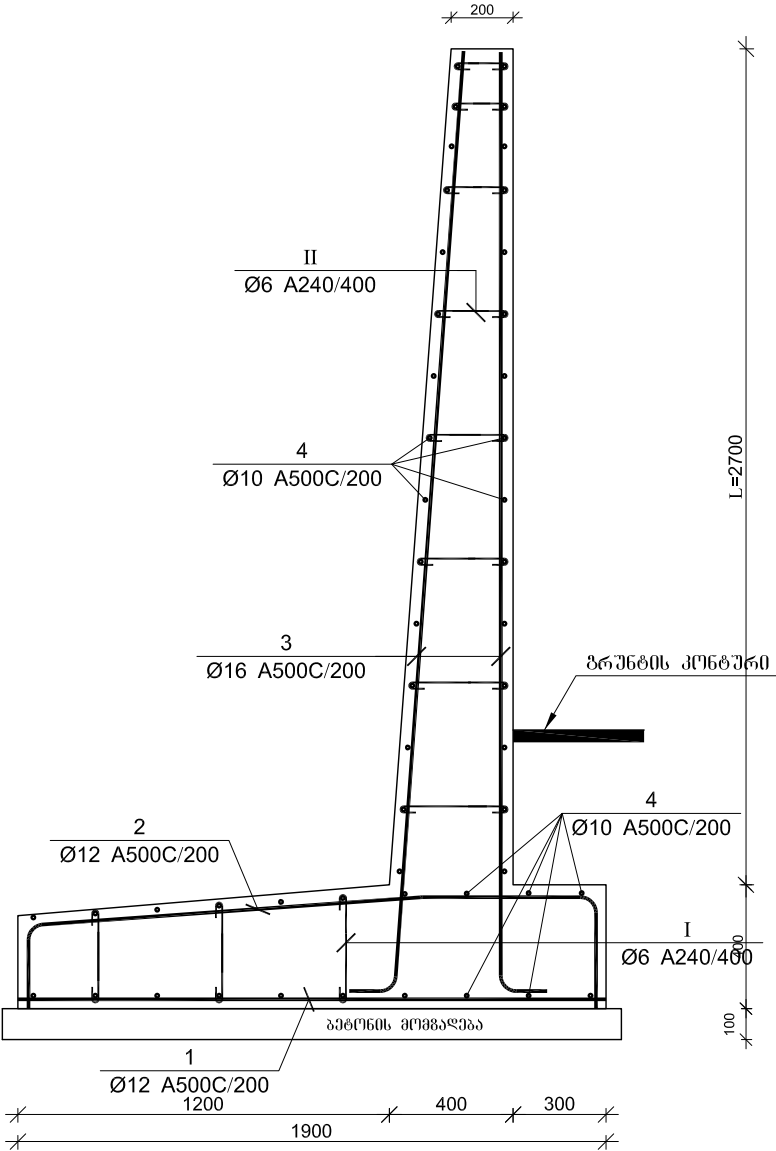

პროექტი 3-3

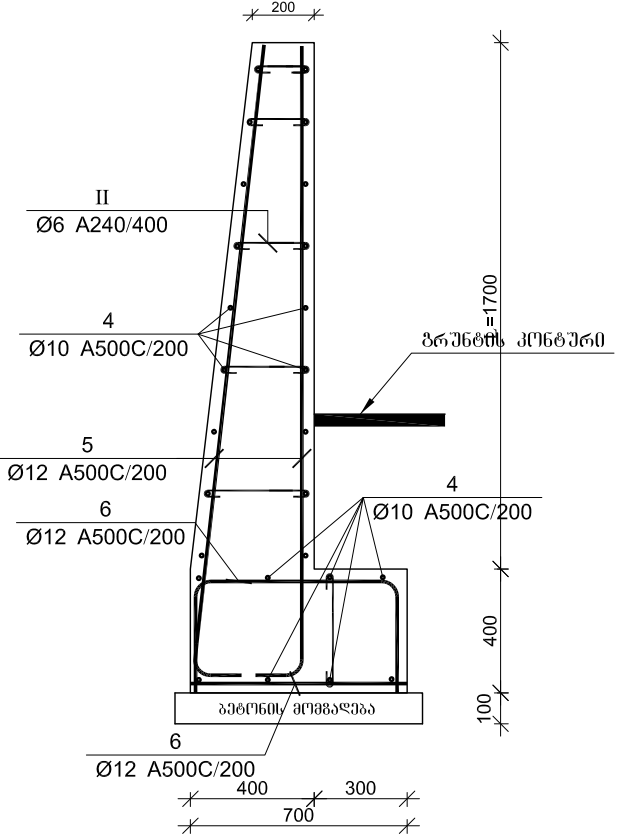

პროექტი 4-4

