


შიდა ახმდუთი ნახაზი

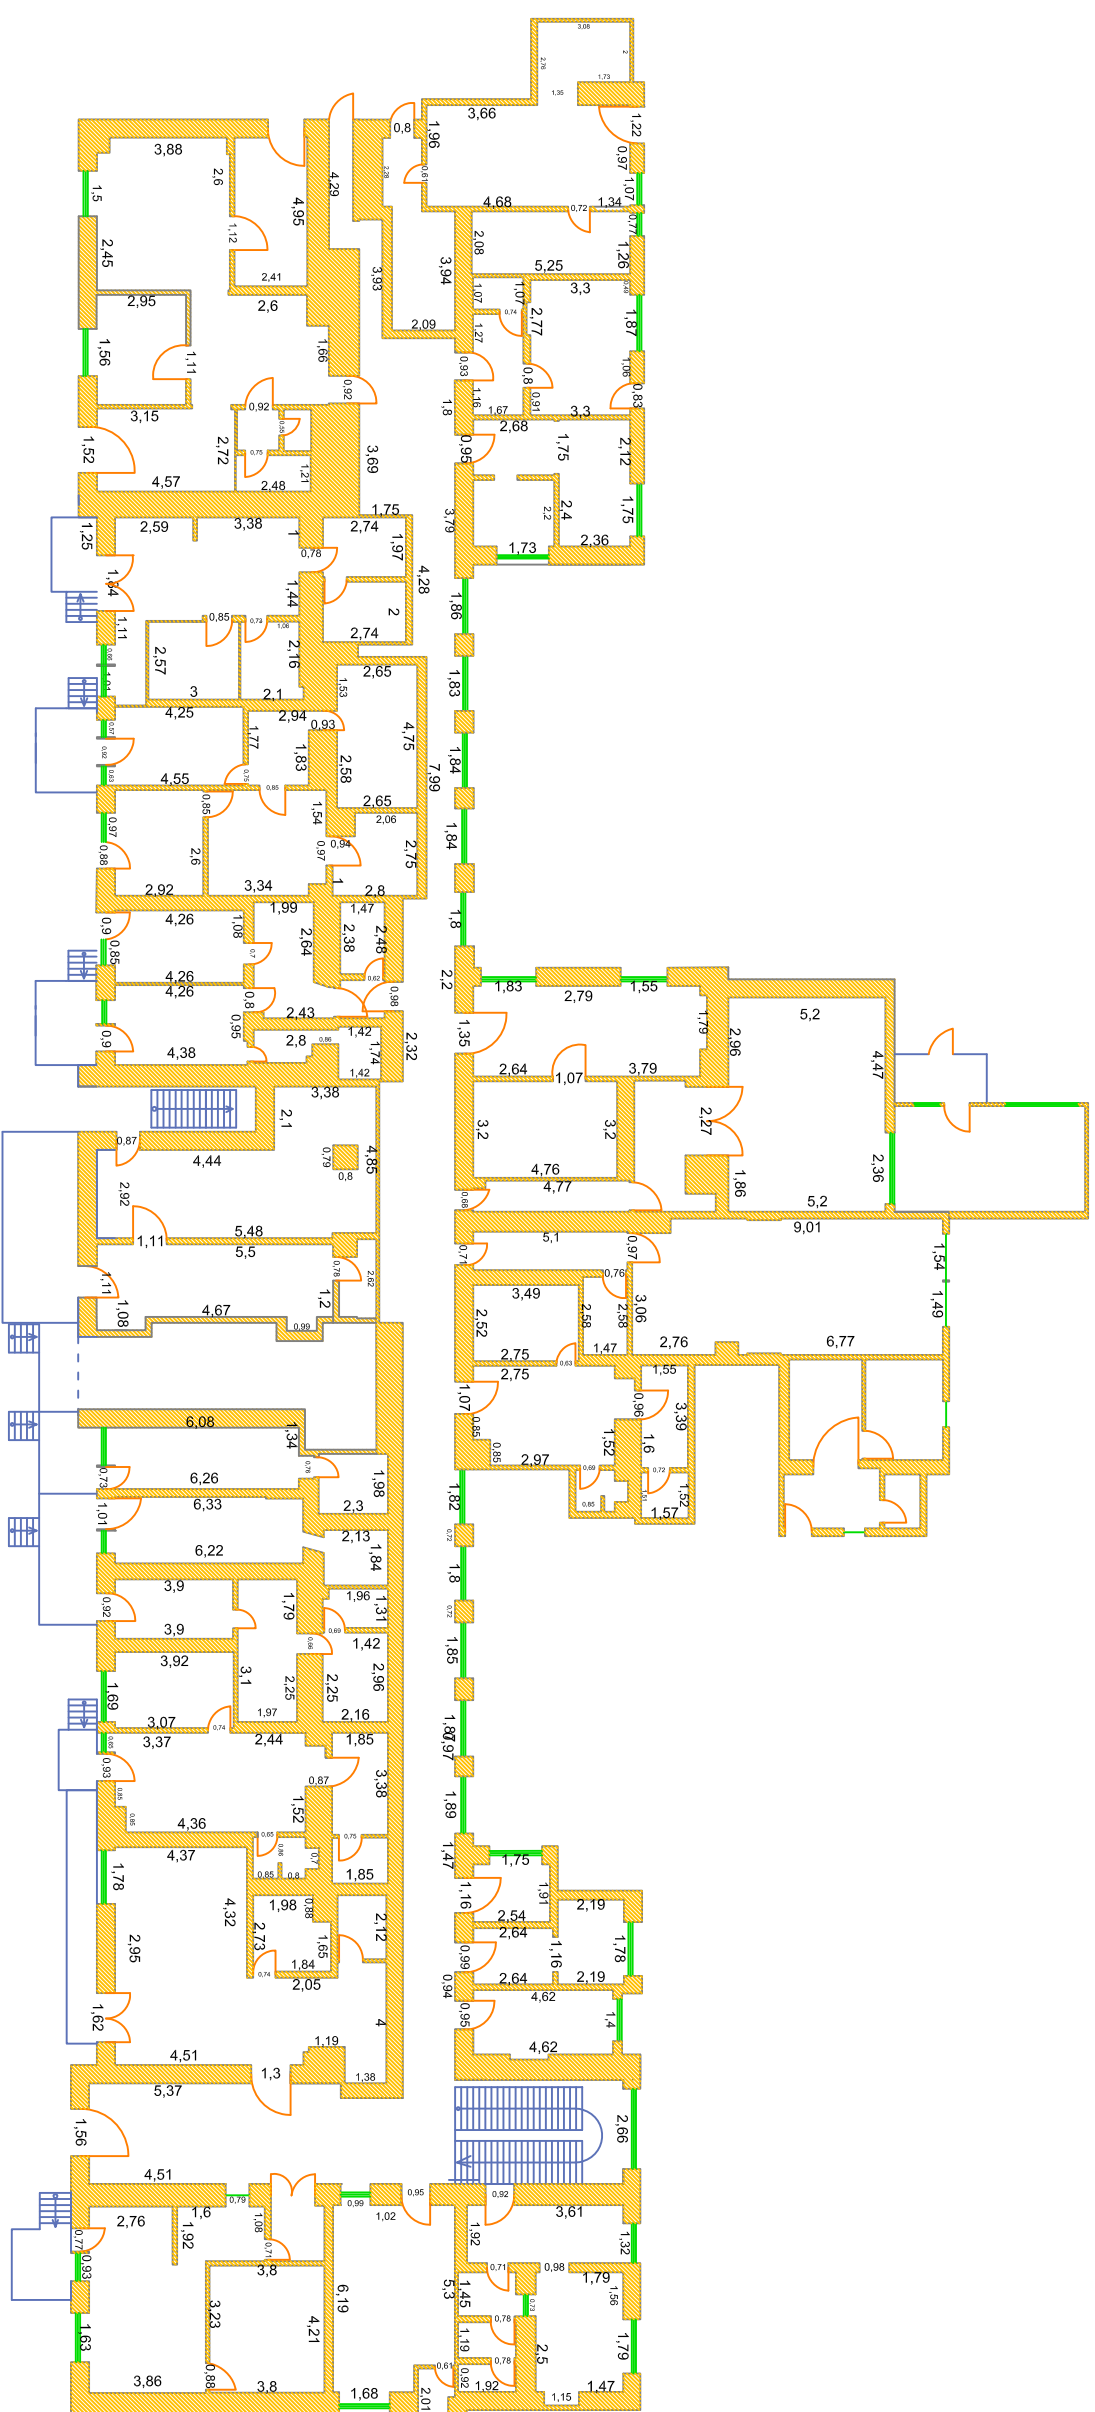

შიდა ფაქტო = 1514.9892

პირადი ადგილები 		პირადი ადგილები 	
პირადი ადგილები 	პირადი ადგილები 	პირადი ადგილები 	პირადი ადგილები 