


სარდაფის ჭერის აოწვევის სიმაღლე მიწის ზედაპირიდან არ აღემატება 0.6 მეტრს

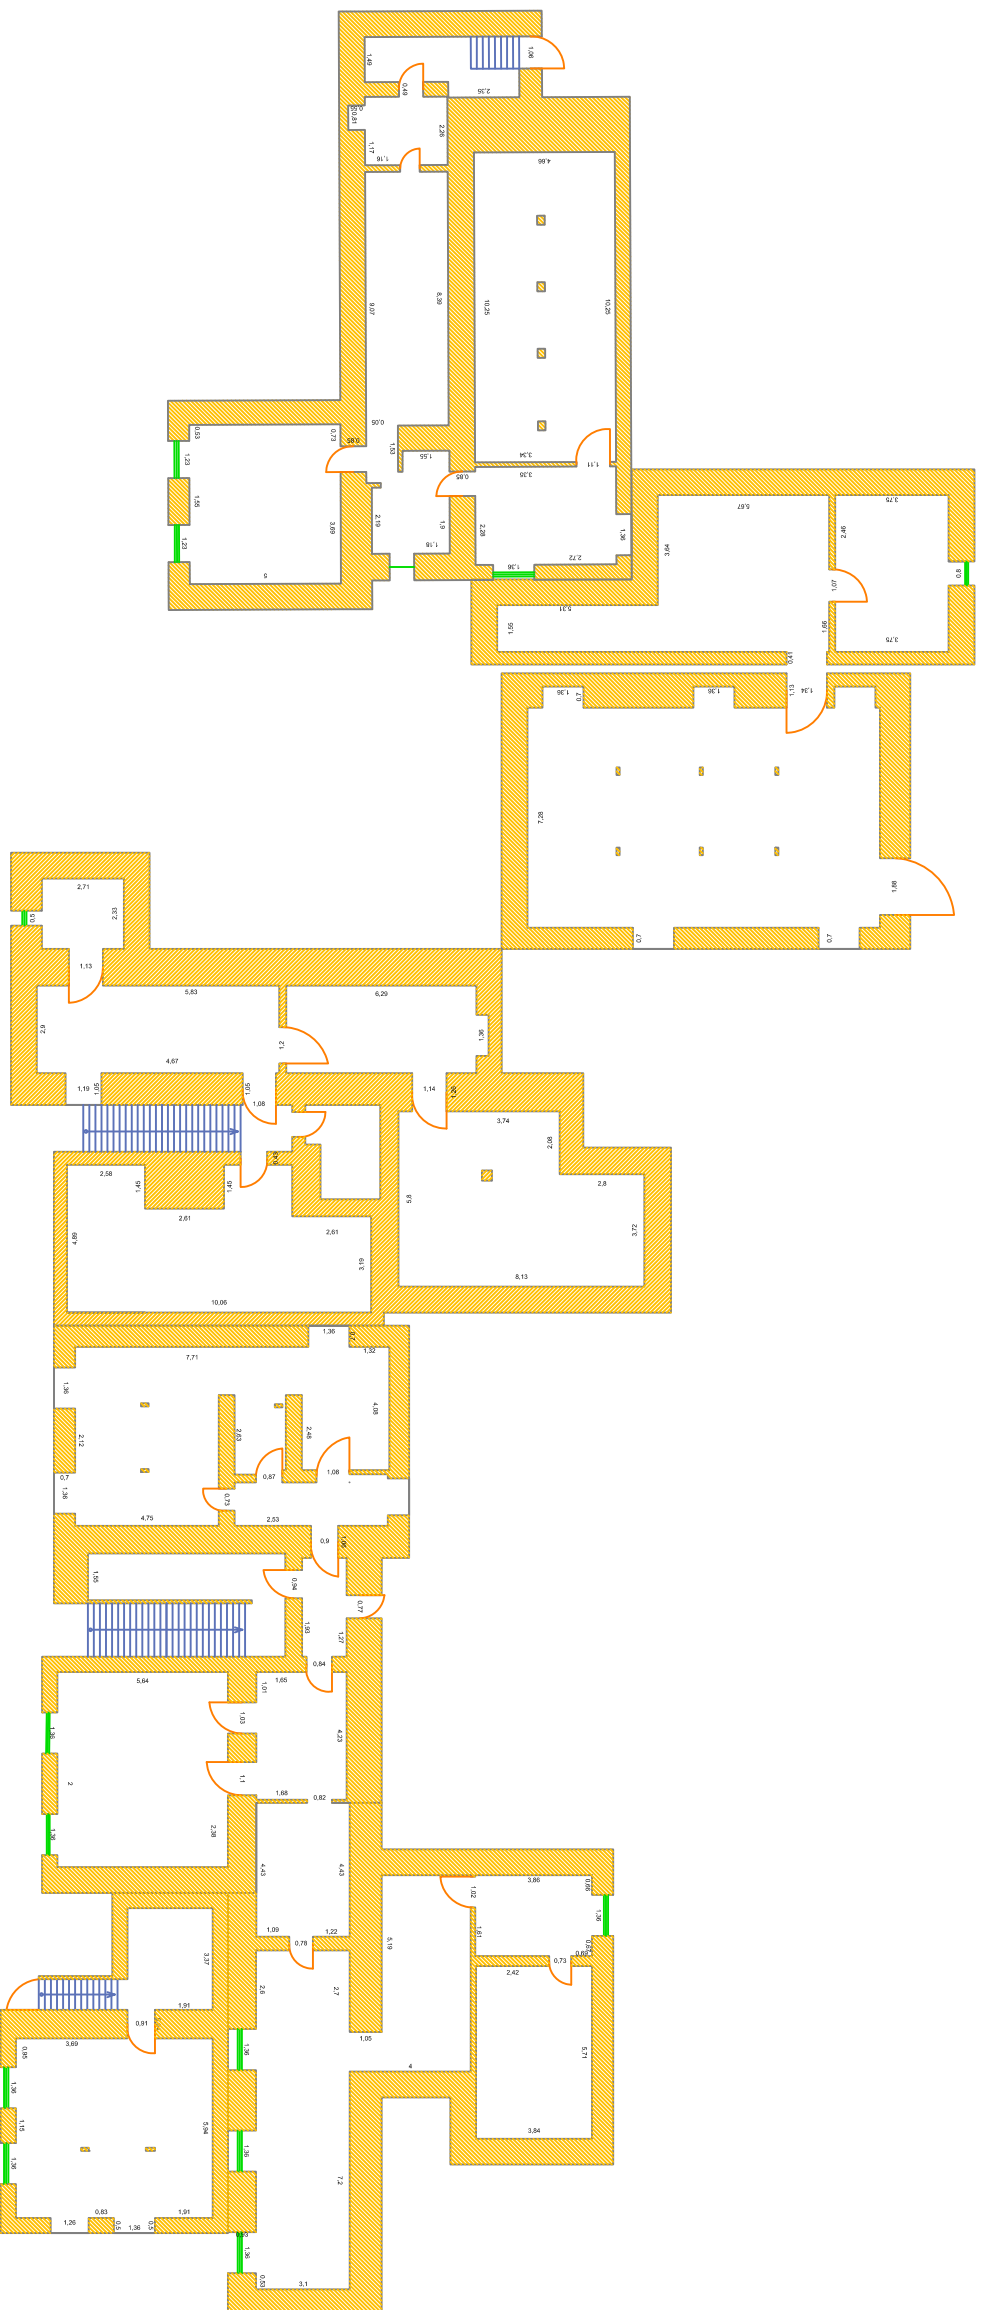


[illegible]