



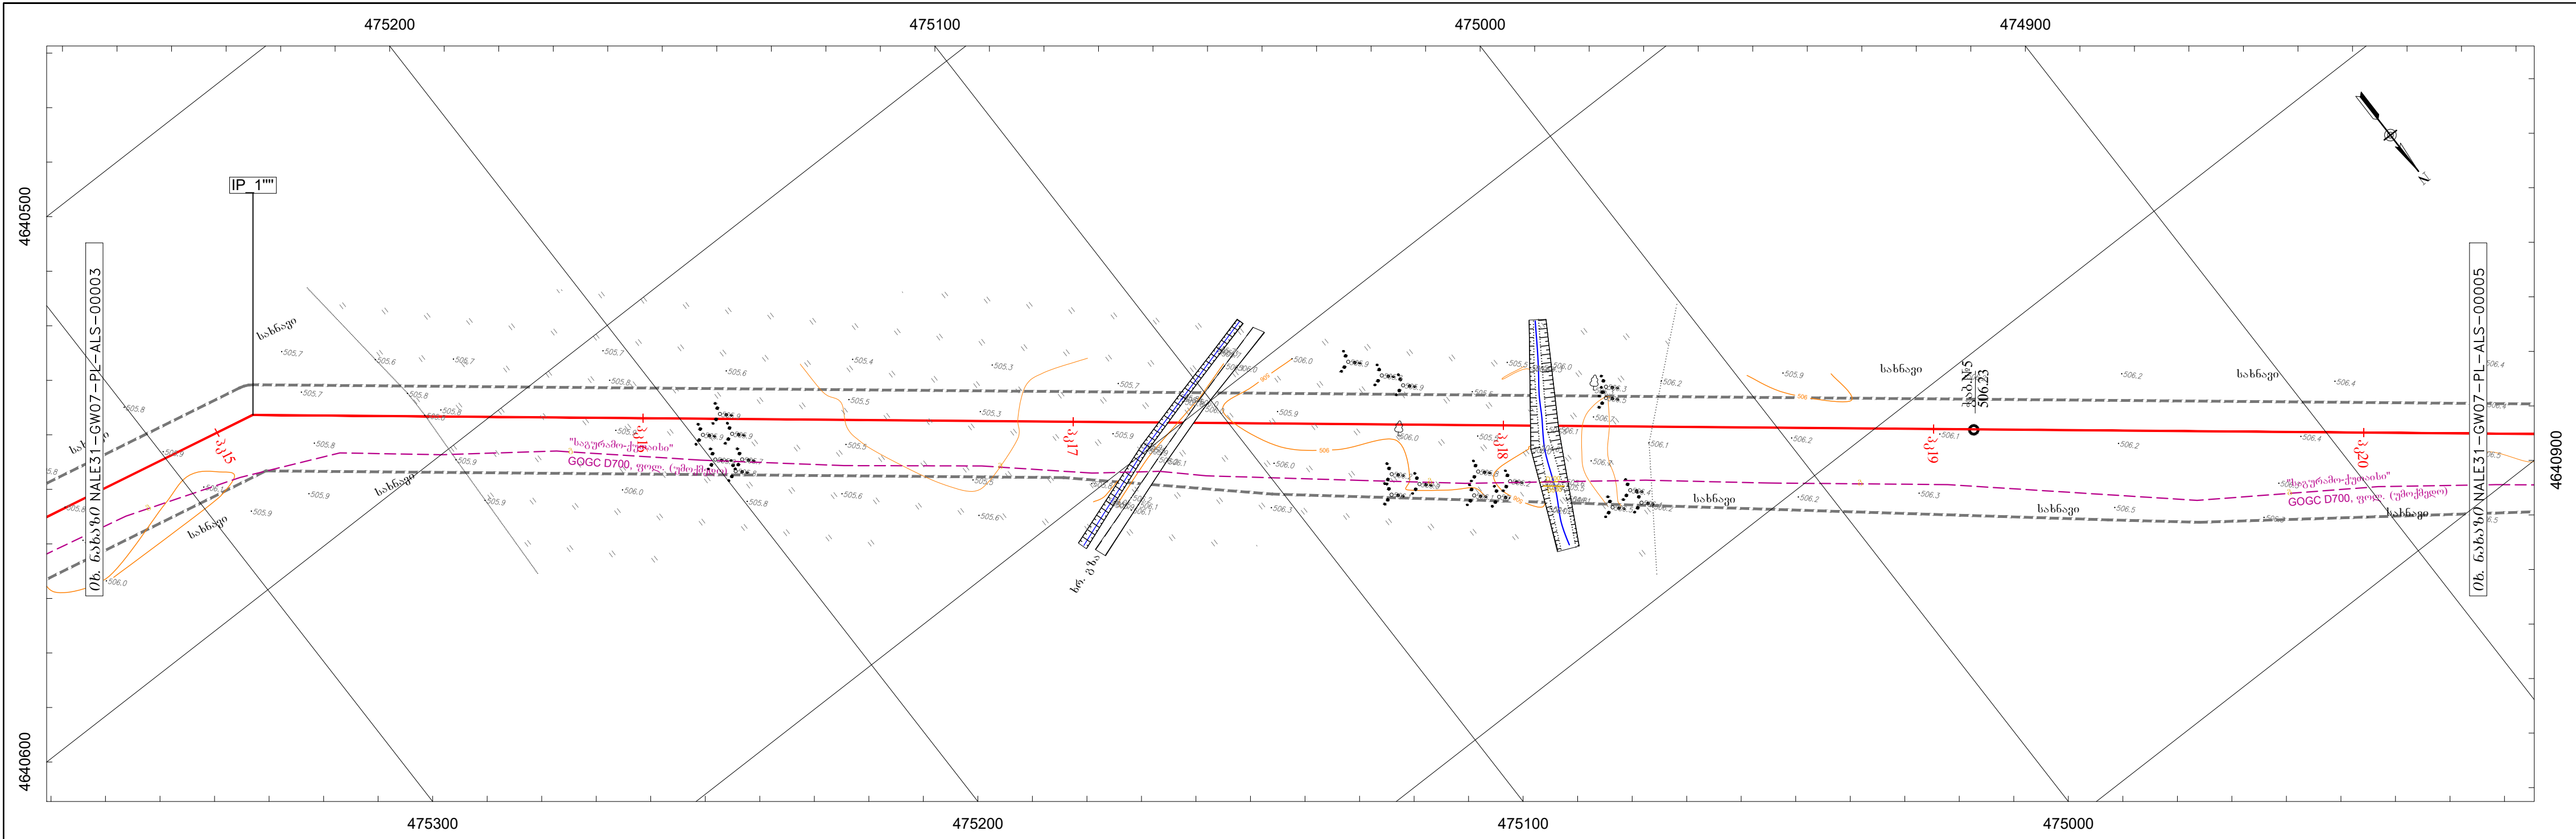

პკ0+0 -დან - პკ77+56.89 -მდე გზით გამოყენით რეგრი
RP1 ტოპოგეოდეზიური სამუშაოების ჩასატარებლად.
X=472717.77; Y=4642276.26.

ნატებარი ღებურა

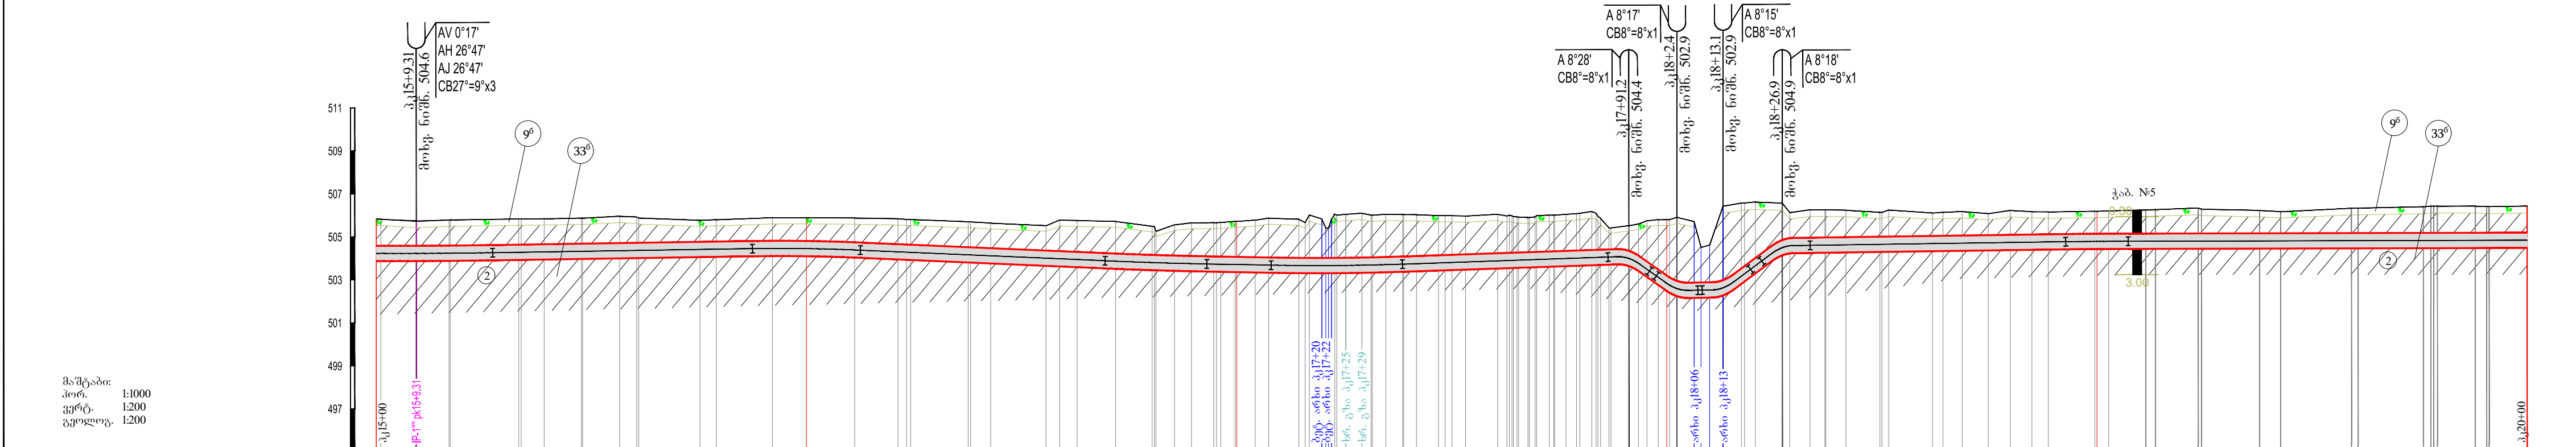

პიკეტაჟი	15	16	17	18	19	20
ნატურალური ნიშნულები, მ	505.83	505.71	505.89	505.72	505.05	505.10

IPs	X	Y	კუთხე	შენიშვნა / NOTES		
IP_1"	475277.74	4640585.82	27°	1. კოორდინატთა სისტემა / COORDINATE SYSTEM		
				WGS_1984_UTM_Zone_38N Projection: Transverse_Mercator Linear Unit: Meter Datum: KRONSTADT (BALTIC SEA)		
				პროექტი ანოტაცია / LEGEND		

				დამატებითი ინფორმაცია / ADDITIONAL INFORMATION		
				1. ნახაზი იკითხება მარცხნიდან მარჯვნივ.		
				2. ნახაზზე ზომები მოცემულია მეტრებში.		
				3. IP 0° არ არსებობს.		
				4. DN 700 მილის დამატებითი: NALE31-GW07-PL-STD-00001.		
				5. მიწისქვეშა კაბელის დამცავი კვანძი გზისაღმართი გადამკვეთის ადგილზე: NALE31-GW07-PL-STD-00002.		
				6. დამცავი გარსაცმა DN 700 მილისაღმართებზე: NALE31-GW07-PL-STD-00003.		
				7. გზისაღმართის ფილა 1500x1000x100 მმ: NALE31-GW07-PL-STD-00004 .		
				8. მანქანების ნიშანი: NALE31-GW07-PL-STD-00005.		
				9. მიღსადენის აღმნიშვნელი ნიშანი: NALE31-GW07-PL-STD-00006.		
				10. საკონტროლო-საზომი პუნქტის (CP) და მანქანების ნიშნის (AM) ერთობლივი ნახაზი: NALE31-GW07-PL-STD-00007.		
				11. გეოლოგიური სქემა: NALE31-GW07-PL-SCM-00001.		
				12. ინჟინერის დეტალური ნახაზები იხილეთ: NALE31-GW07-PL-DTL-00001 - NALE31-GW07-PL-DTL-00014.		
				13. საპროექტო გზისაღმართის გადამკვეთი BP-ის ნაფილადი ნიშანი: NALE31-GW07-PL-DTL-00015; NALE31-GW07-PL-DTL-00016.		
				გეოლოგია / GEOLOGY		
				თანამდებობა პირი, სახელი		
				SIGN		
				დამატება		
				შეამოწმა		
				შეამოწმა		
				დამატება		
				დახაზა		
				რეკ. №		
				თარიღი		
				15/02/17		
				18/09/17		
				18/02/19		
				02/09/20		
				საქართველოს ნავთობისა და გაზის კორპორაცია Georgian Oil & Gas Corporation		
				აღმოსავლეთ-დასავლეთის მაგისტრალური გაზსადენის ნატებარი-ღებურას (იგოეთ) მონაკვეთის მშენებლობის პროექტი		
				გზისაღმართის უბანი პკ 15+00 - პკ 20+00 გეგმა და პროფილი		
				მასშტაბი(A1): / SCALE (A1): Hor:1:1000; Vert: 1:200		
				პრო. 1:1000; შერ. 1:200		
				ნახაზის № /DCC No:		
				შერ. SHEET		
				რეკ. №		
				Rev.No		
				NALE31-GW07-PL-ALS-00004		
				C03		