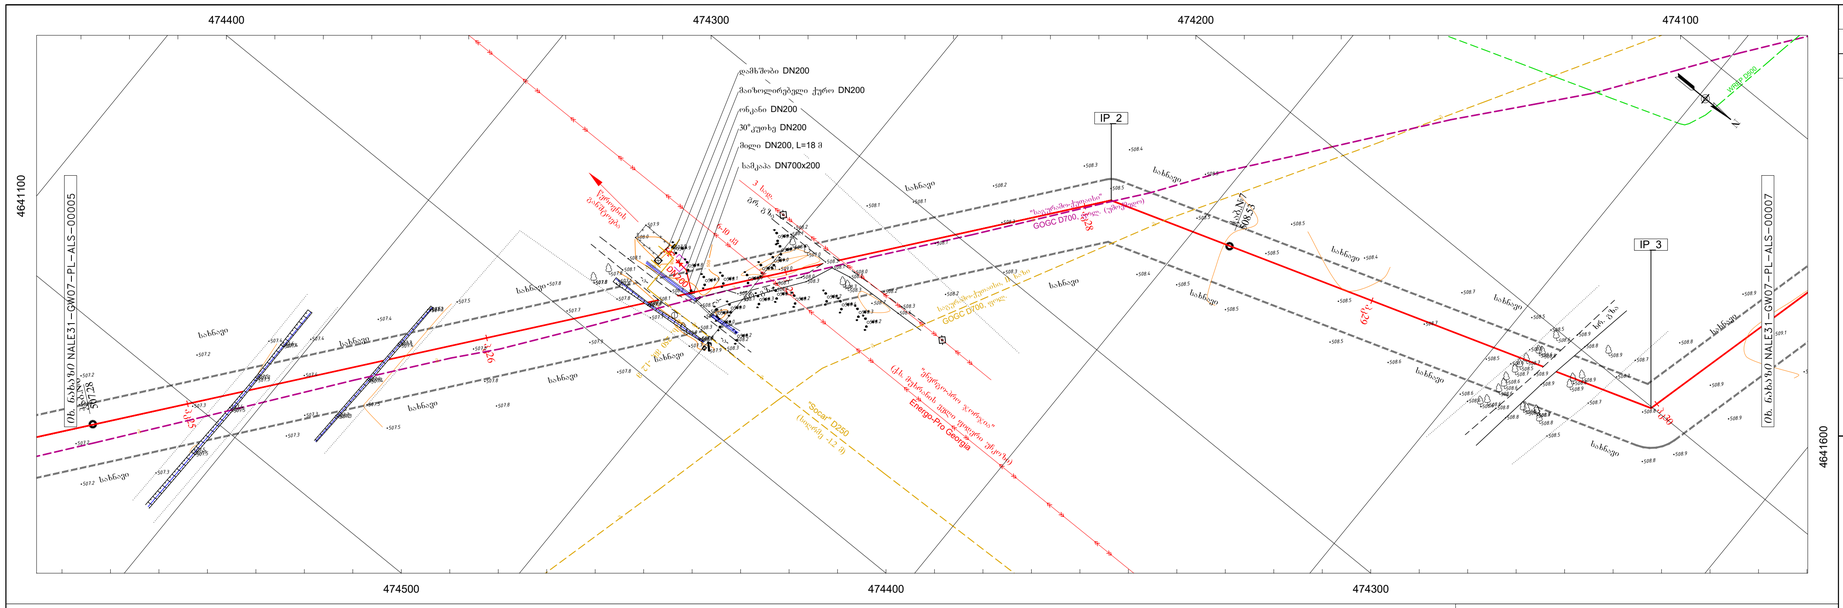

IPs	X	Y	კუთხე
IP_2	474259.20	4641372.85	33°
IP_3	474200.43	4641552.27	57°

პკ0+0 -დან - პკ77+56.89 -მდე გთხოვთ გამოიყენოთ რეპერი RP1 ტოპოგეოდეზიური სამუშაოების ნახატარებლად. X=472717.77; Y=4642276.26.

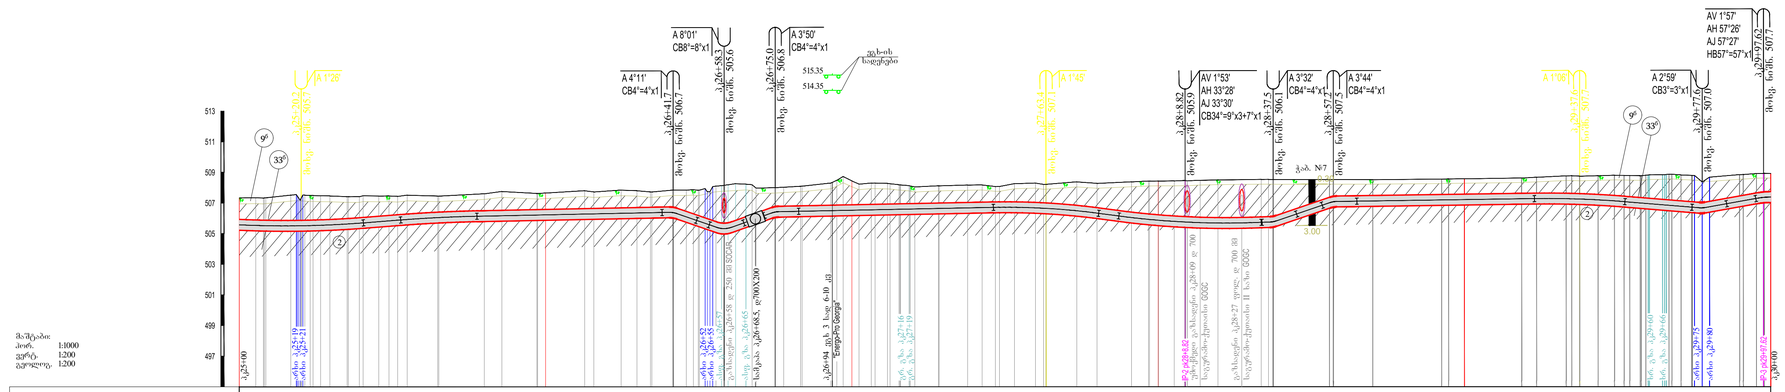
A 8°01'
CB8°=8°x1
A 3°50'
CB4°=4°x1
A 4°11'
CB4°=4°x1
A 1°26'
A 1°45'
A 1°06'
AV 1°53'
AH 33°28'
AJ 33°30'
CB34°=9°x3+7°x1
A 3°32'
CB4°=4°x1
A 3°44'
CB4°=4°x1
AV 1°57'
AH 57°26'
AJ 57°27'
HB57°=57°x1
A 2°59'
CB3°=3°x1
ბეტონის ნაფენები
ჯამ. N=7
3.00
9°
33°
ბოლო: ნიშნ. 506.7
ბოლო: ნიშნ. 505.6
ბოლო: ნიშნ. 505.9
ბოლო: ნიშნ. 506.1
ბოლო: ნიშნ. 507.5
ბოლო: ნიშნ. 507.1
ბოლო: ნიშნ. 507.0
ბოლ. ნიშნ. 507.7
ბოლ. ნიშნ. 507.6
ბოლ. ნიშნ. 507.7
ბოლ. ნიშნ. 507.7
ბოლ. ნიშნ. 507.7