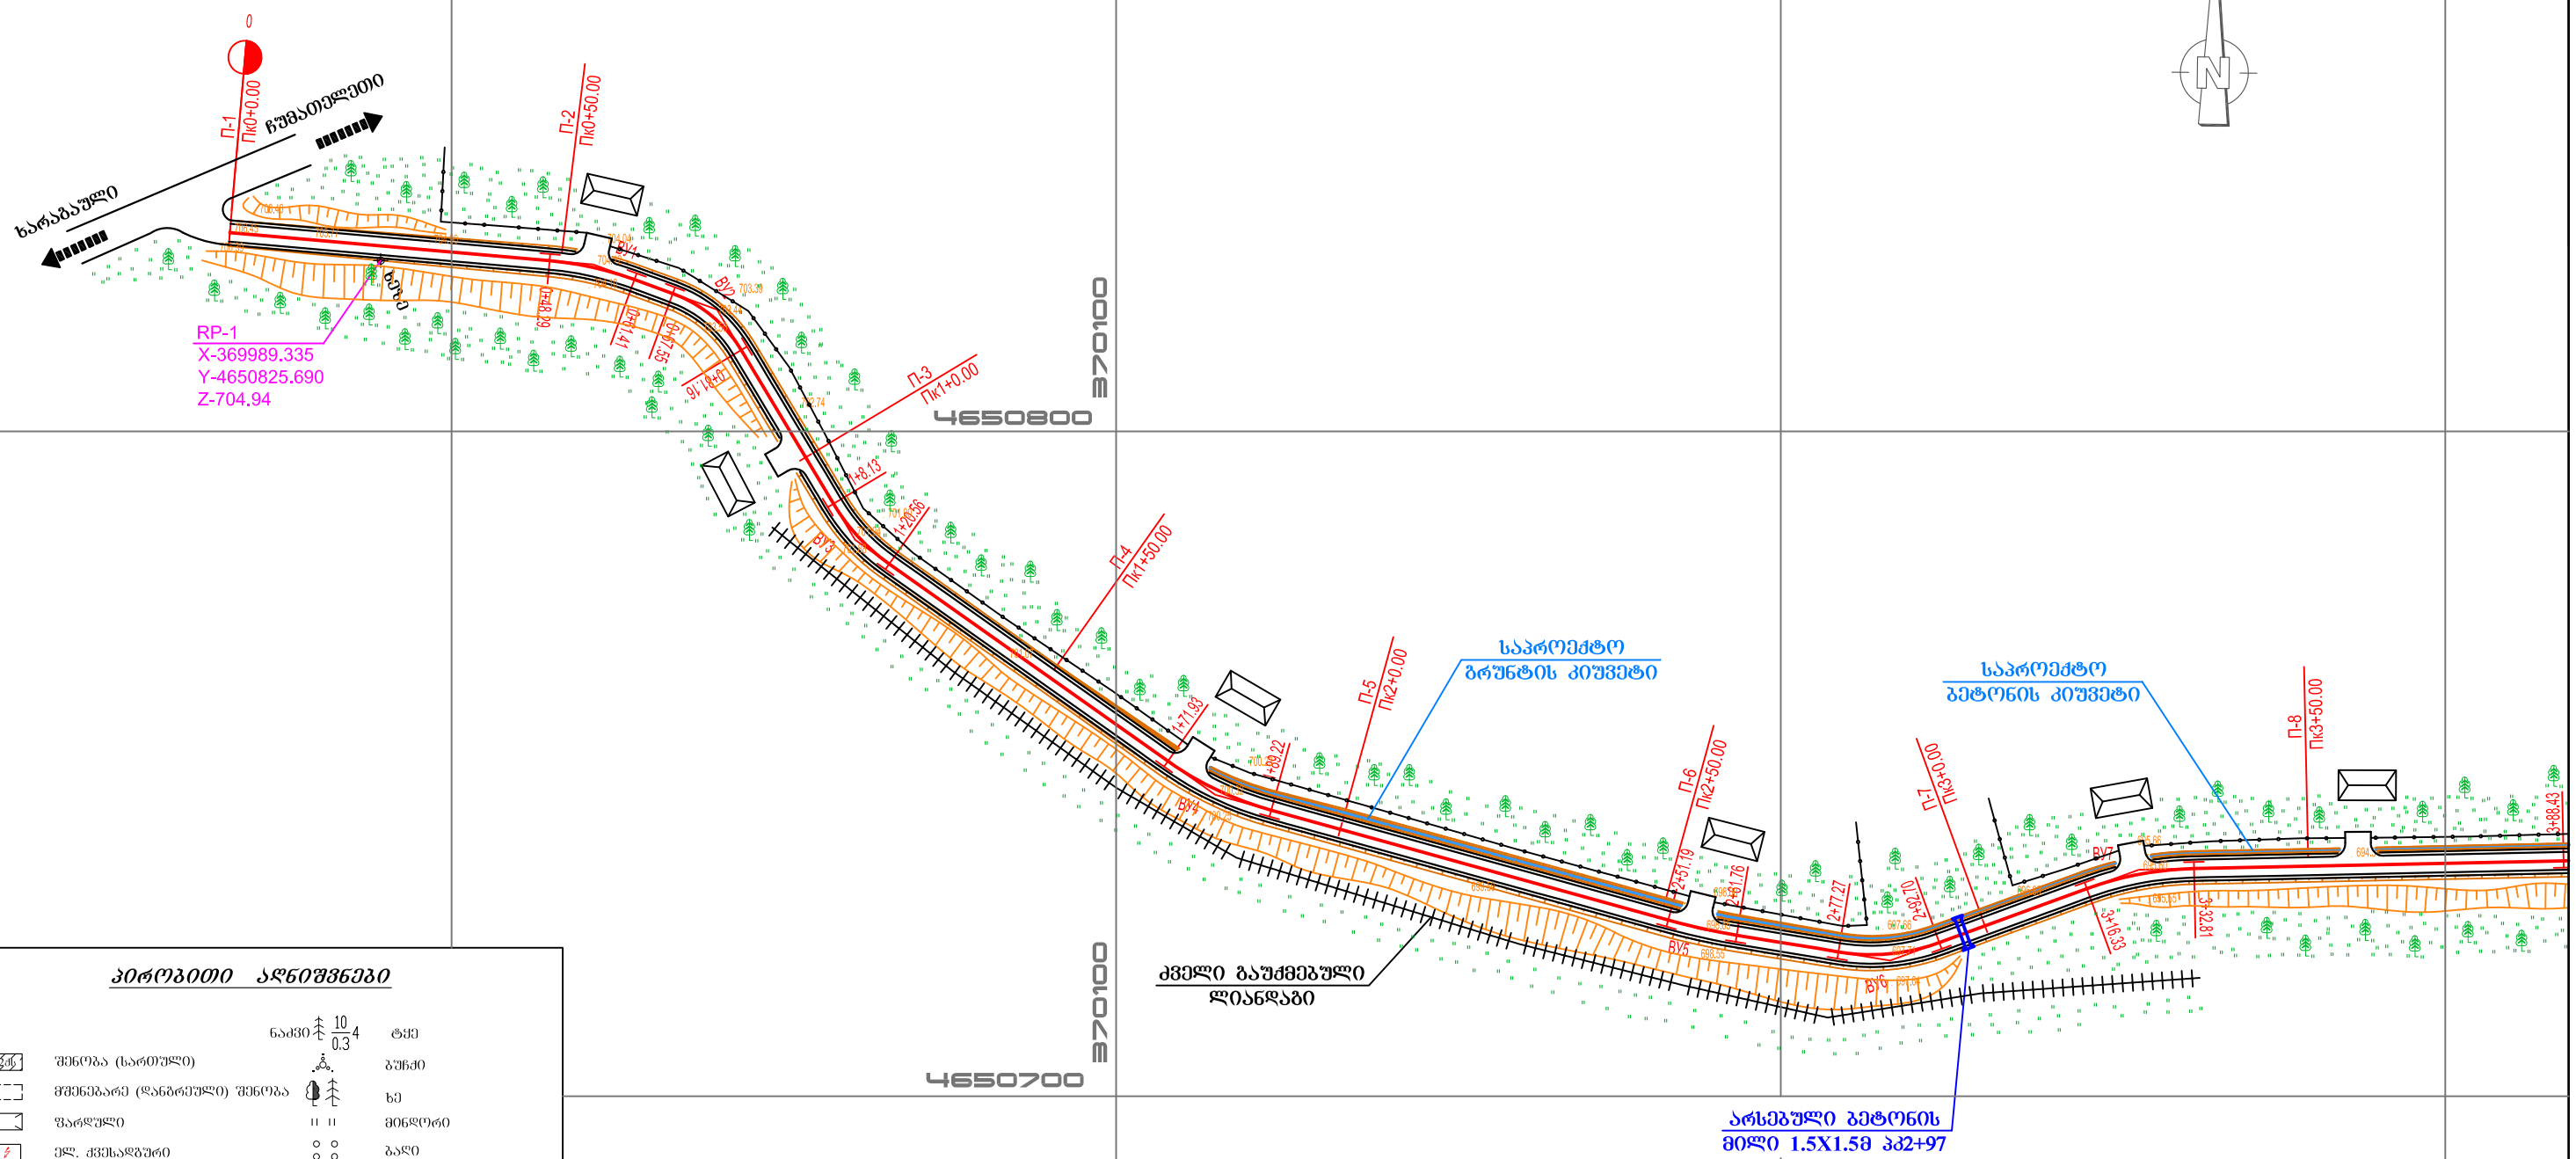

პიროგითი აღნიშვნები

		ნაკვი 10/0.3 4	ტყე
	შენობა (სართული)		ბუჩქი
	მშენებარე (დანგრეული) შენობა		ხე
	ფარული		მინდორი
	ელ. ქვესადგური		ბალი
	ელ. გადამცემი ხაზი		მდინარე, ღელე
	ასფალტირებული გზა		ბეტონის კიუვეტი
	მოხრეშილი (ბრუნტის) გზა		მიწის კიუვეტი
	რკინიგზა		ტბა, წყალსაცავი
	ბეტონის კედელი		ფლატე (თხრილი)
	რეპერი		მაღალი ძაბვის ხაზი
	UTM კოორდინატთა ბადე	GAS	გაზსადენი
	სიმაღლის ნიშნული	W	წყალსადენი
	ელ. ბოძი	S	კანალიზაცია
	დიათონის ღობე	D	სანიაღვრე
	ხის ღობე		ჯის ლუკი
	ხიდი		საგზაო ნიშანი
	ძეგლი		ბილბორდი

NR	ხარაგაულის მუნიციპალიტეტში სოფლის გზების რეაბილიტაცია		
სოფ. გოლათუბანი ჩიხის უბნის გზა სიტუაციური გეგმა პკ0+00 – პკ3+90 მ 1:1000			
		სტადია	ფურცელი	ფურცლები
		ს.დ.	1	3
		შ.პ.ს „ნიუ როუდ პროჯექტ„ 2017წ		