

შინაგან საქმეთა სამინისტრო


ქ. გურჯაანი, ნონაშვილის გამზირი №6

პოლიციის ადმინისტრაციული შენობის პროექტი

ბუნებრივი აირის შიდა ქსელის მოწყობის პროექტი

თბილის 2021 წელი

გენგეგმა ბუნებრივი აირის შიდა ქსელის მოწყობა

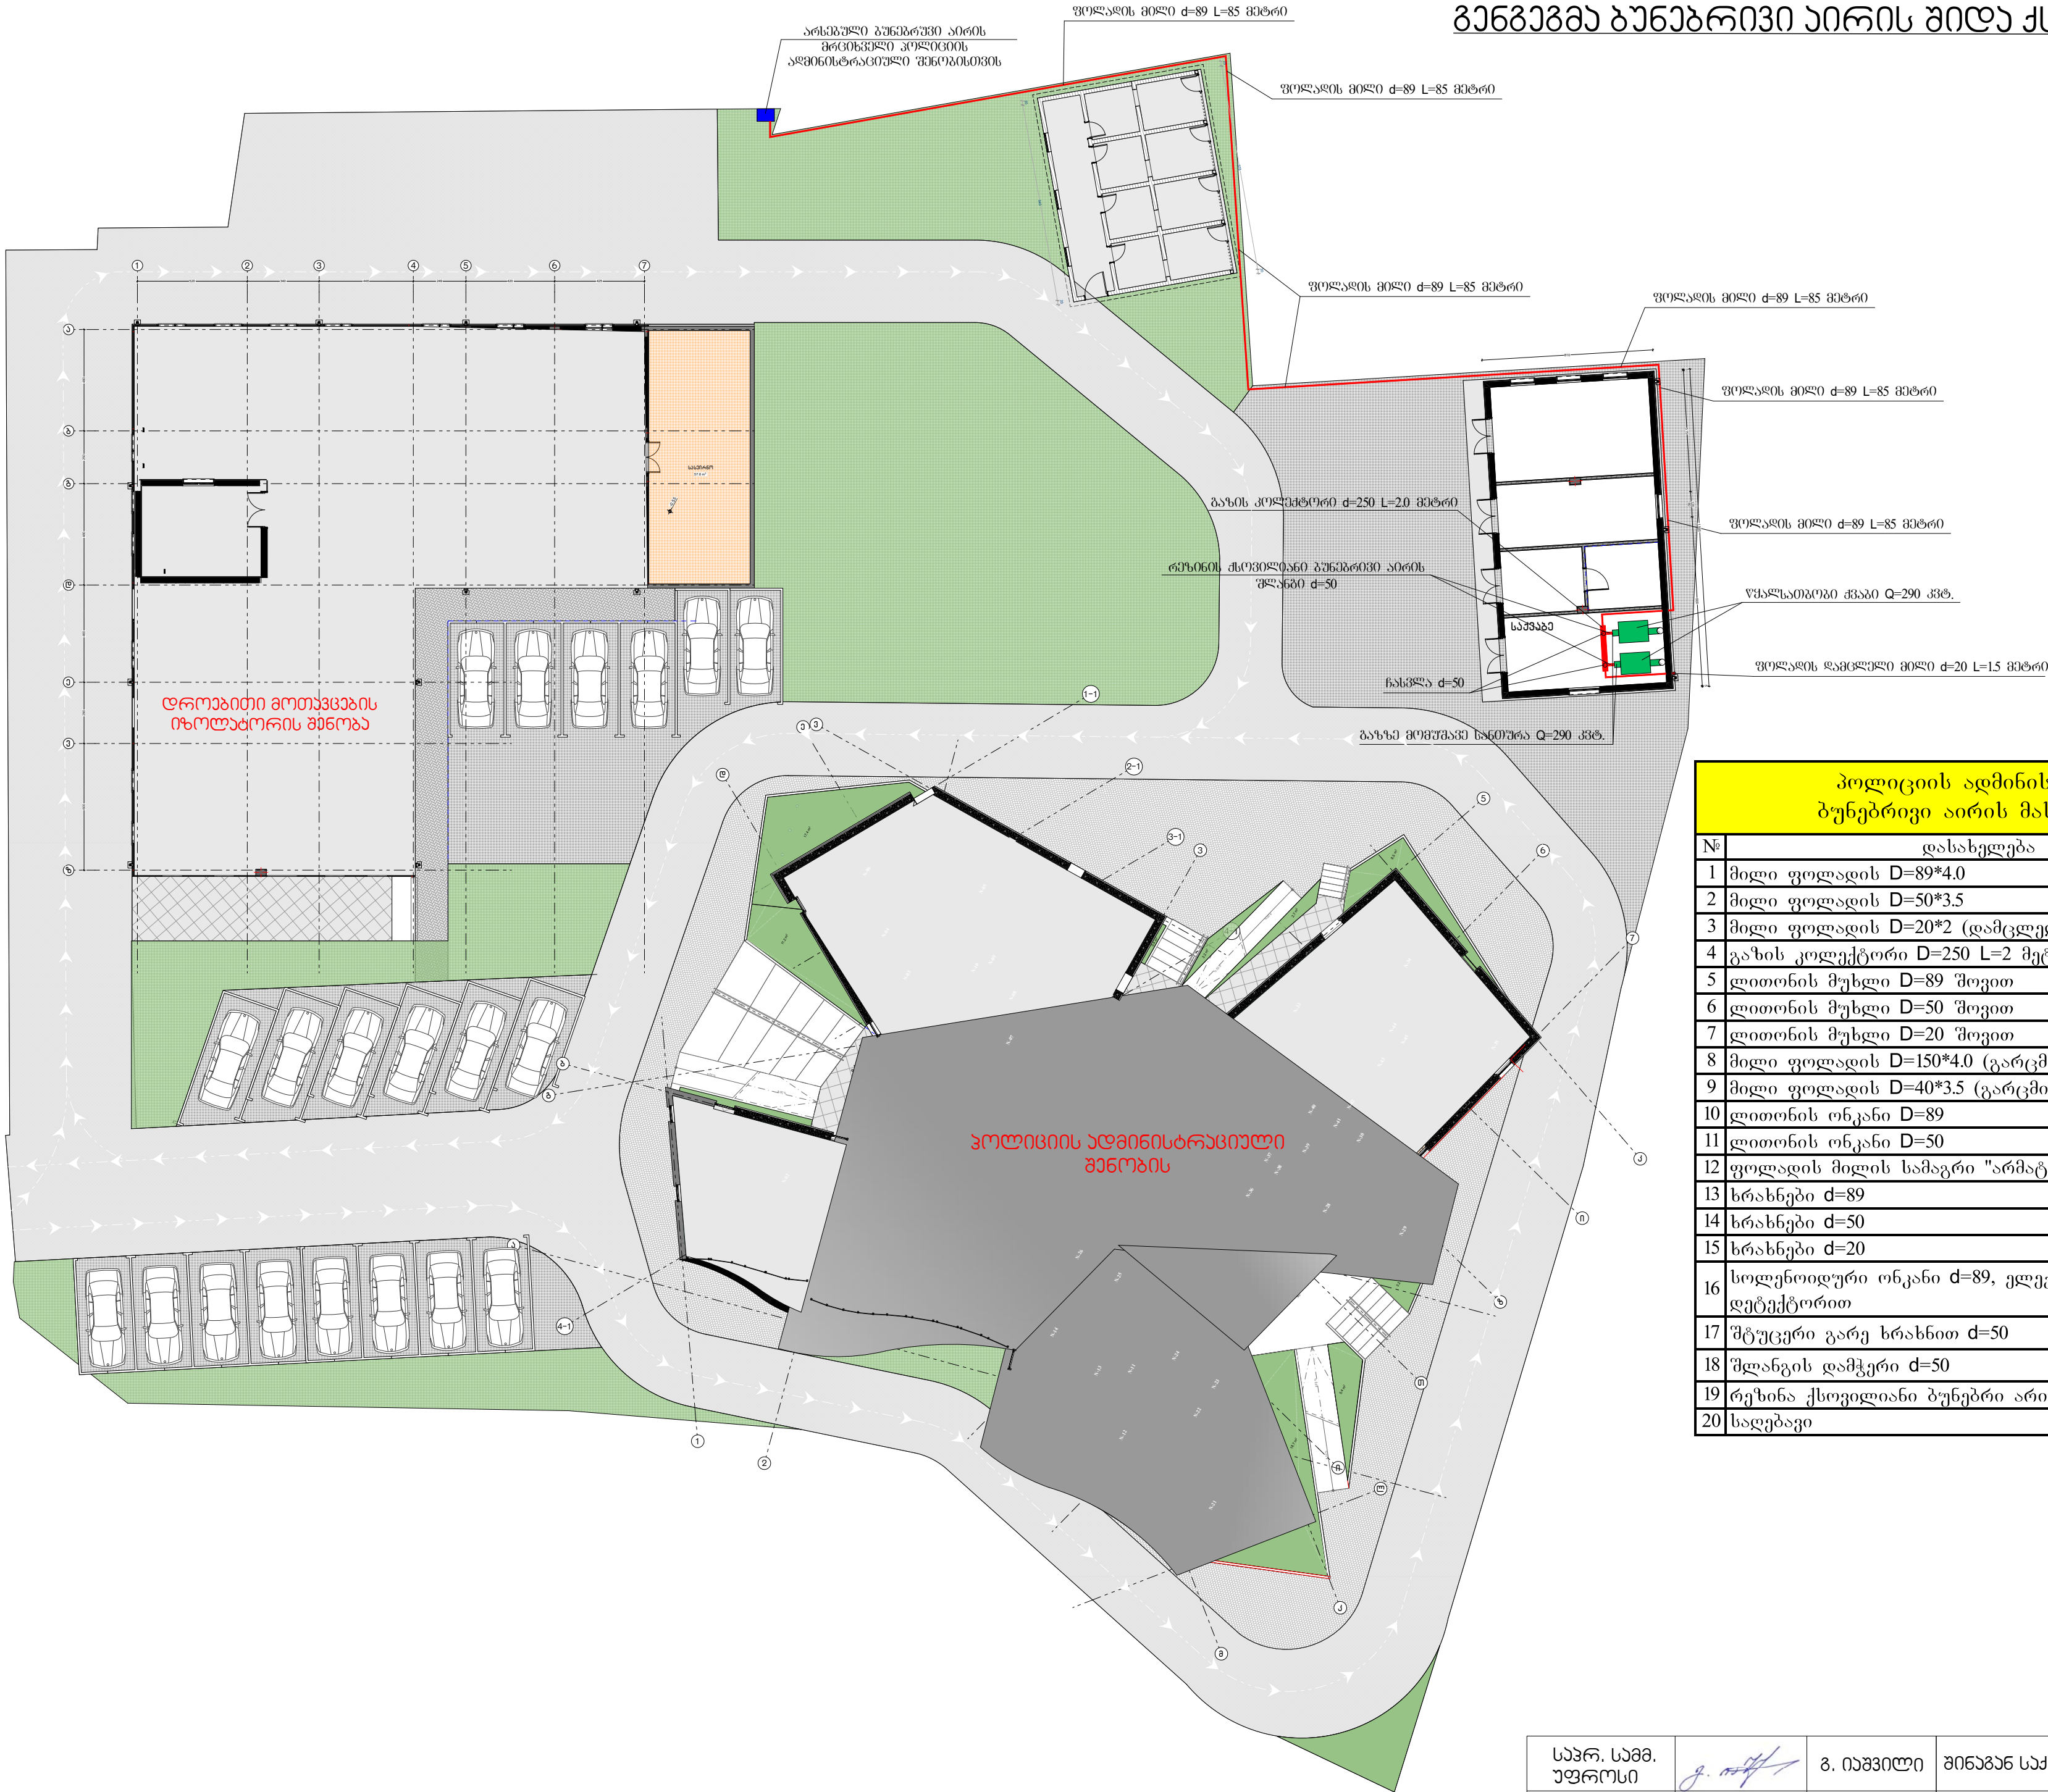

პოლიციის ადმინისტრაციული შენობის ბუნებრივი აირის მასალათა სპეციფიკაცია			
№	დასახელება	ერთ	რაოდ
1	მილი ფოლადის D=89*4.0	მეტრი	85
2	მილი ფოლადის D=50*3.5	მეტრი	4
3	მილი ფოლადის D=20*2 (დამკვეთი მილი)	მეტრი	7
4	გაზის კოლექტორი D=250 L=2 მეტრი	კომპ.	1
5	ლითონის მუხლი D=89 შოვით	ცალი	20
6	ლითონის მუხლი D=50 შოვით	ცალი	2
7	ლითონის მუხლი D=20 შოვით	ცალი	4
8	მილი ფოლადის D=150*4.0 (გარკმის მილისთვის)	მეტრი	0.3
9	მილი ფოლადის D=40*3.5 (გარკმის მილისთვის)	მეტრი	0.3
10	ლითონის ონკანი D=89	ცალი	1
11	ლითონის ონკანი D=50	ცალი	2
12	ფოლადის მილის სამაგრი "არმატურა"	კომპ.	35
13	ხრახნები d=89	ცალი	3
14	ხრახნები d=50	ცალი	2
15	ხრახნები d=20	ცალი	1
16	სოლენოიდური ონკანი d=89, ელექტრო კაბელით, დეტექტორით	კომპ.	1
17	შტუცერი გარე ხრახნით d=50	ცალი	4
18	შლანგის დამჭერი d=50	ცალი	4
19	რეზინა ქსოვილიანი ბუნებრივი აირის შლანგი d=50	მეტრი	4
20	სადგბავი	კვ	20

სავრ. სამმ. უფროსი		გ. იაშვილი	შინაგან საქმეთა სამინისტრო	ლუჩისიანის ტაძარბაზნები, სამხრეთ-აღმოსავლეთი საქართველოს სახელმწიფო უნივერსიტეტი
არქიტექტორი		ს. ჭელიძე	ქ. ბურჯანის, ნოვარევილის გამზირი №6.	2021გ
			გენგეგმა ბუნებრივი აირის შიდა ქსელის მოწყობა	ფურც-ი 1
				ფურცალი 1